




N F - 3 0 3

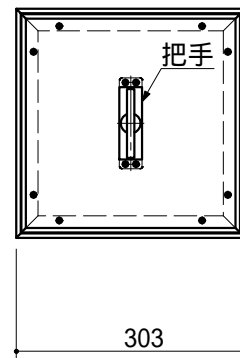





N F - 4 5 0

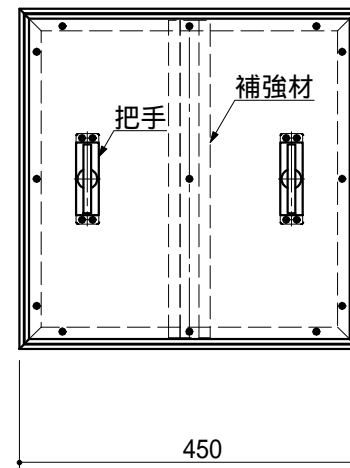

N F - 6 0 0

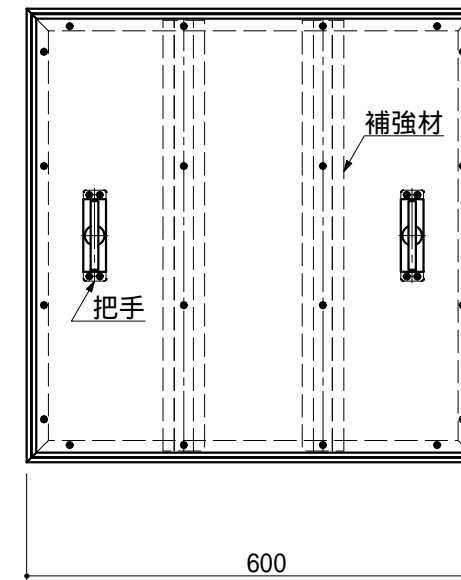

平面図 S=1/10

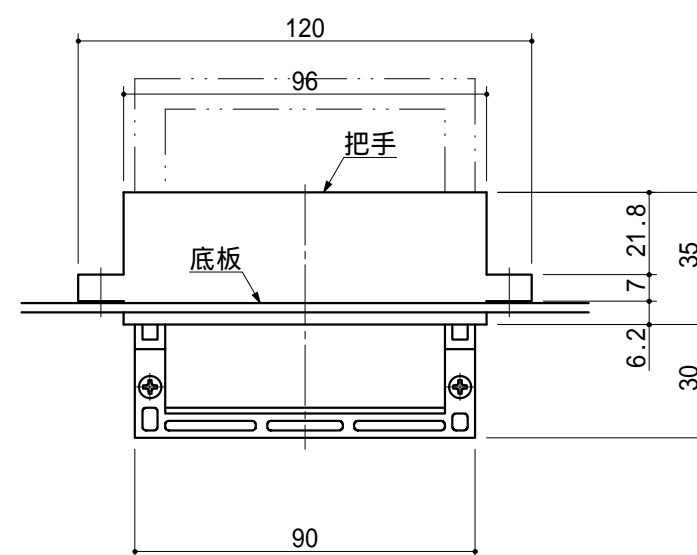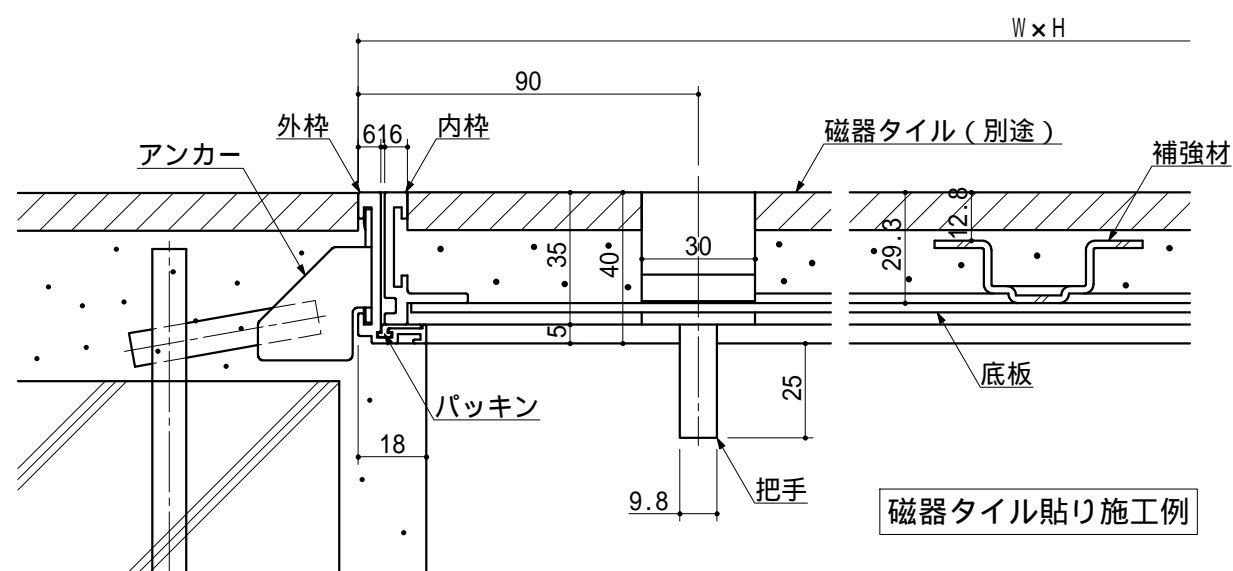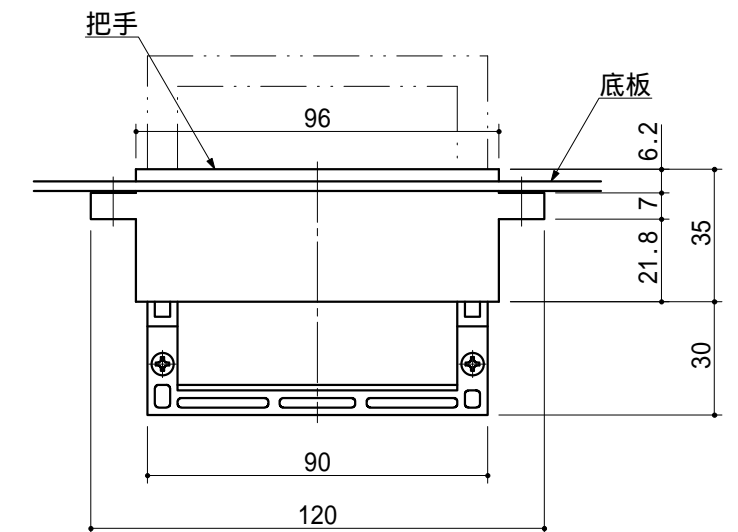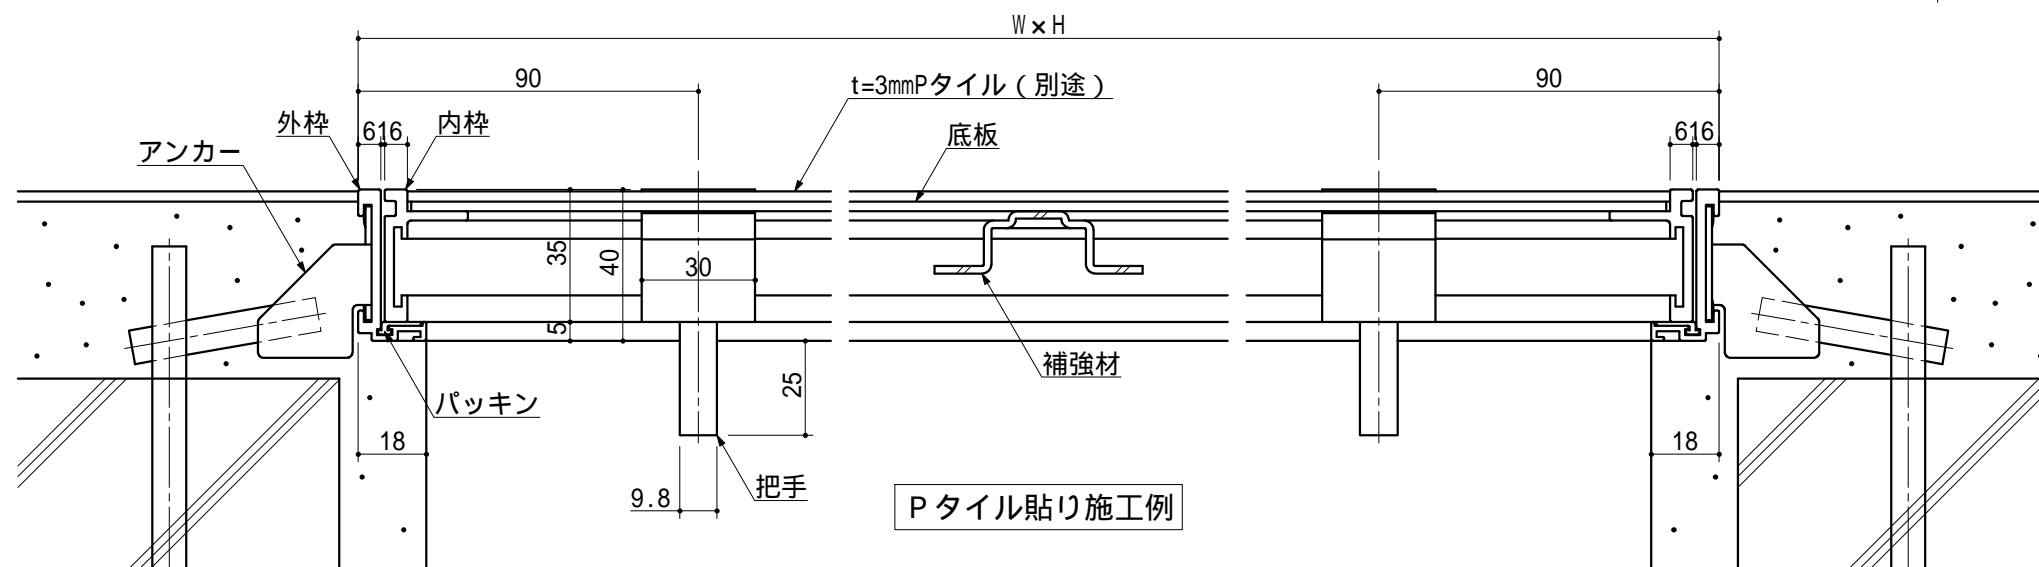

呼 称	床材開口寸法	床材切断寸法	補強材
	W × H	w × h	
NF-303	303 × 303	277 × 277	無
NF-450	450 × 450	424 × 424	1本
NF-600	600 × 600	574 × 574	2本

尺度 1/2 (1/10)	
承認	設計

製品名称	床点検口 N F 型 施工例図
図面番号	