
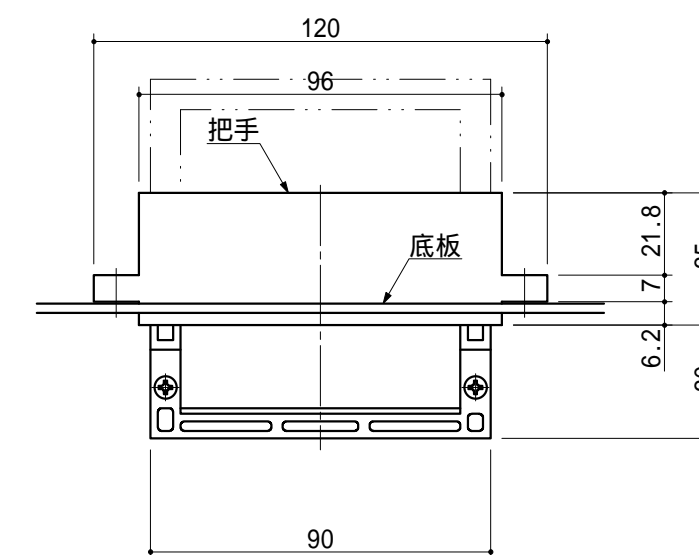


平面図 S=1/10

呼 称	床材開口寸法	床材切断寸法	補強材
	W × H	w × h	
NF-303	303 × 303	277 × 277	無
NF-450	450 × 450	424 × 424	1本
NF-600	600 × 600	574 × 574	2本

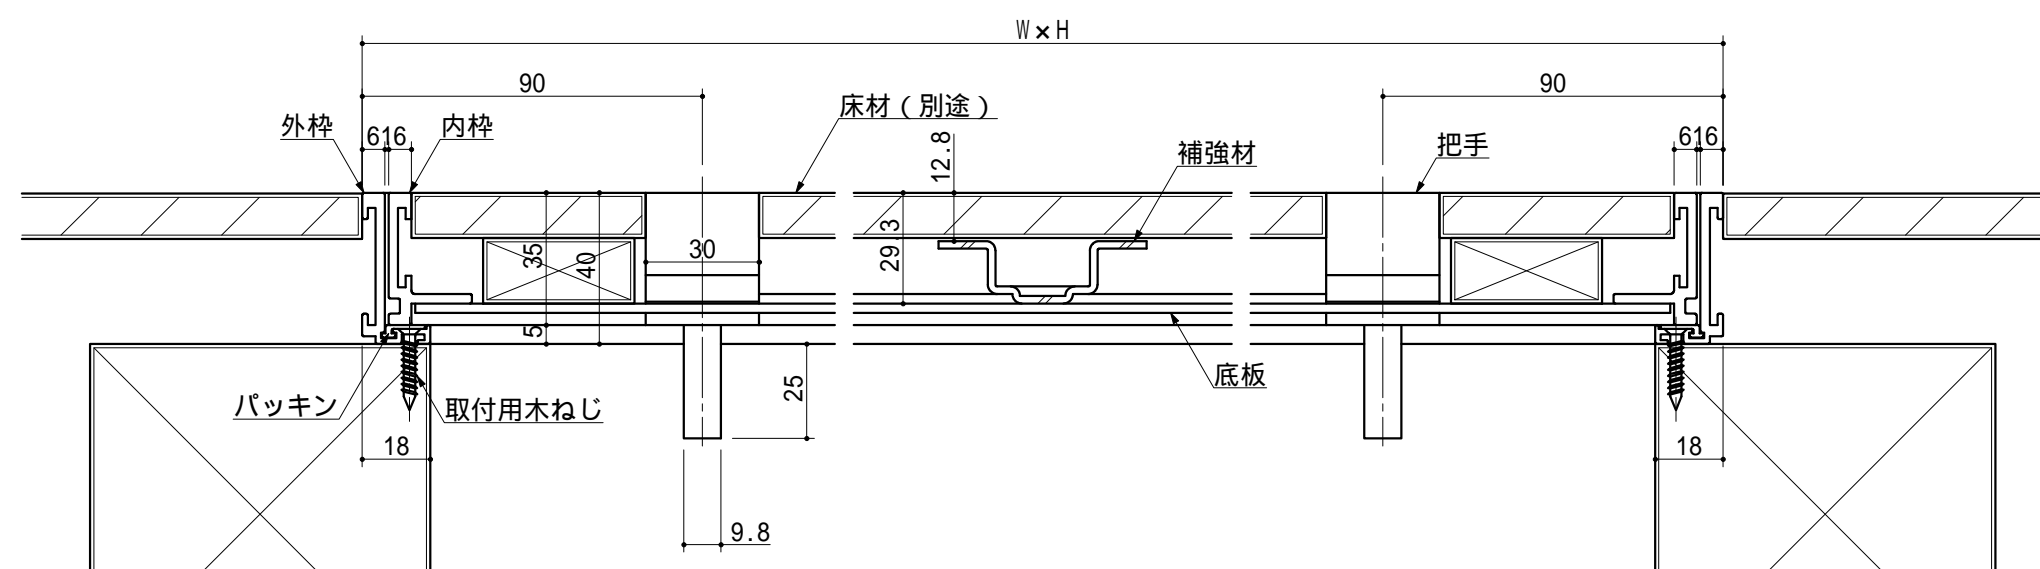

尺度 1/2 (1/10)	製品名称		床点検口 N F 型 施工例図 (木造納まり)
	承認	設計	
	図面番号		