



N F - 4 5 0 鍵付

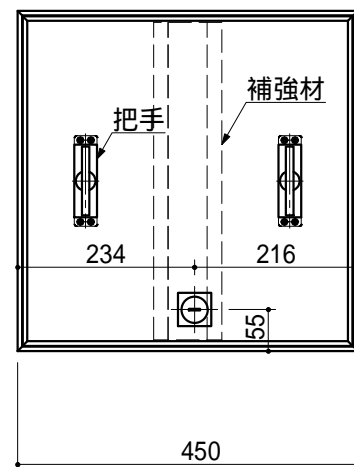


平面図 S=1/10



N F - 6 0 0 鍵付

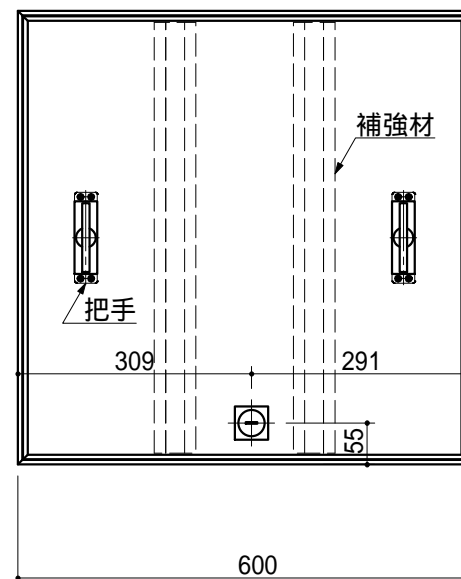



注) 鍵付仕様は、450及び600のモルタル納まり専用。

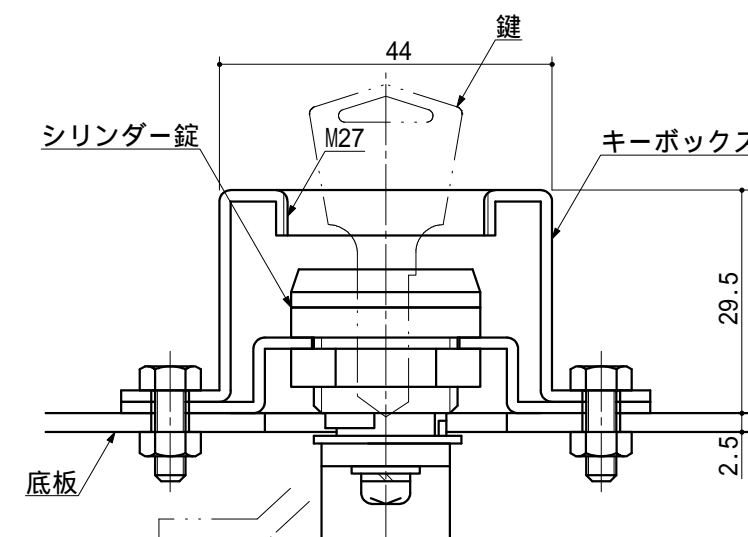

キーボックス部詳細 S=1/1

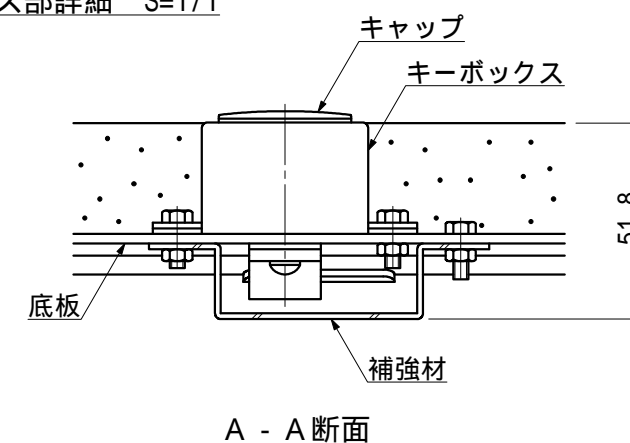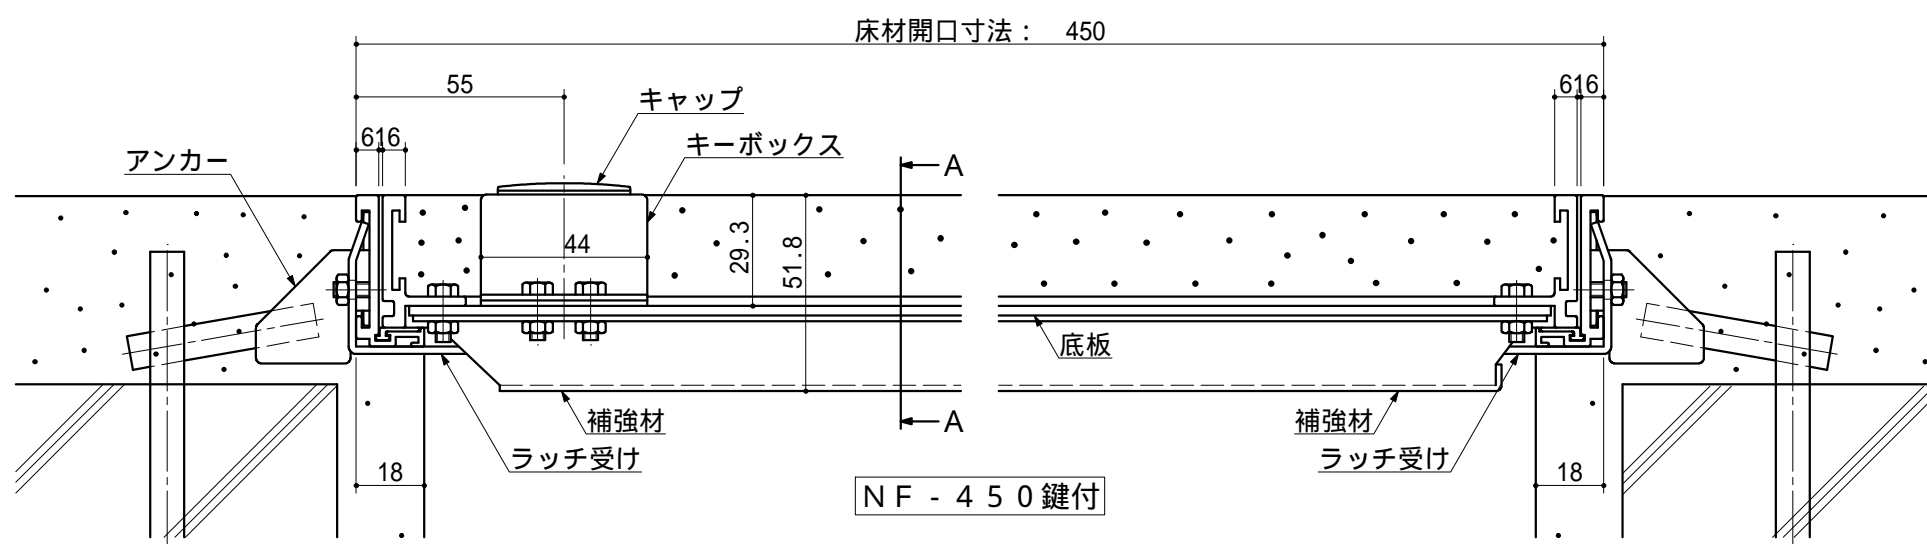

A - A 断面

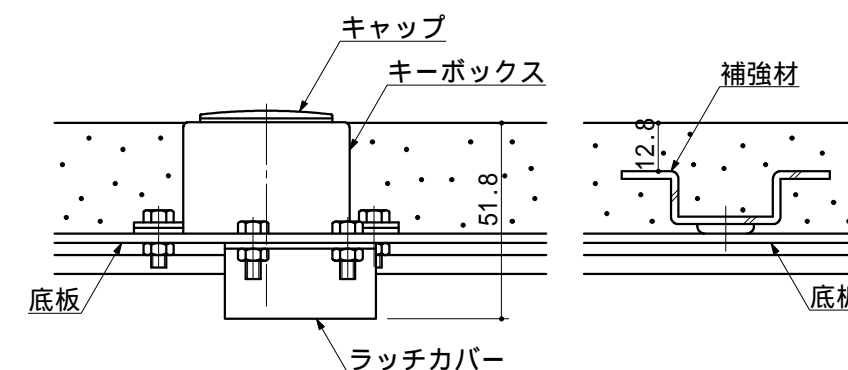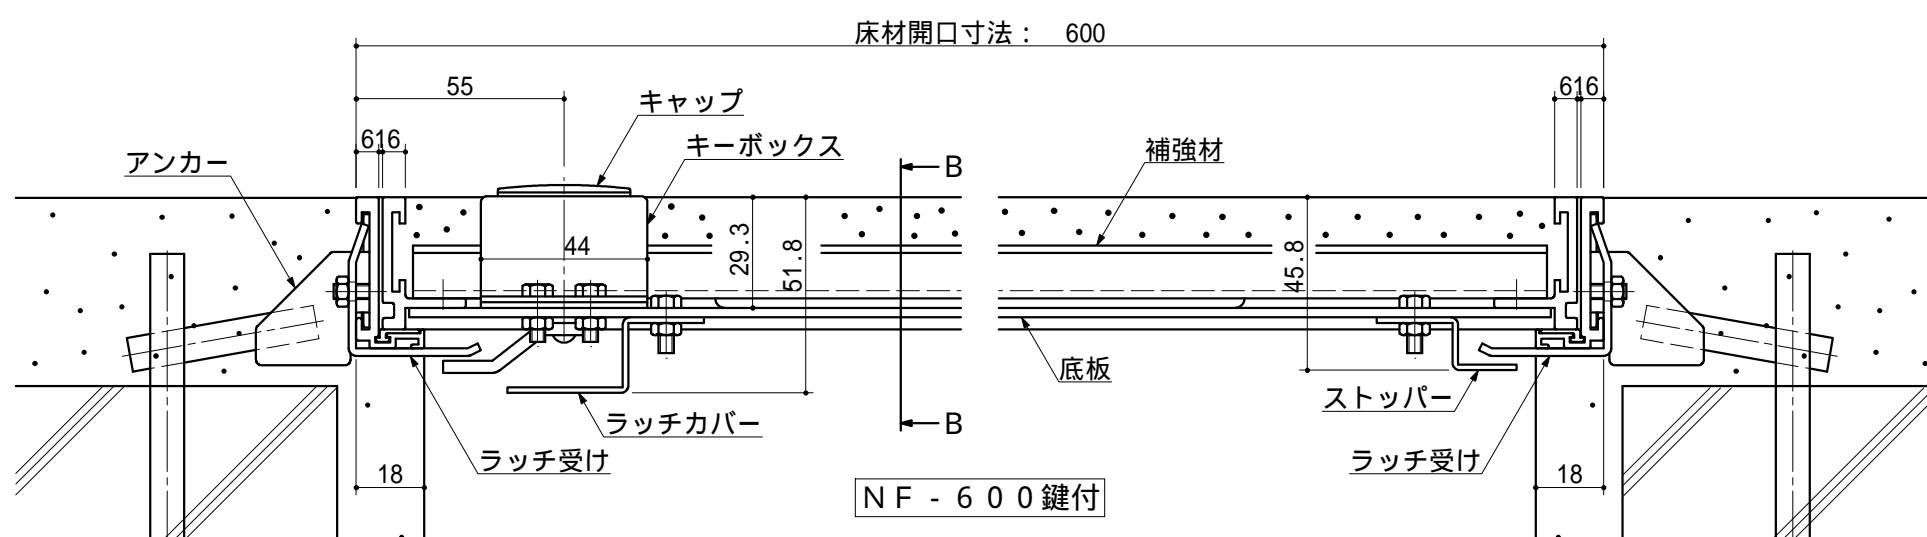

B - B 断面

N F - 4 5 0 鍵付

N F - 6 0 0 鍵付

尺度 1/2(1/1, 1/10)	承認	設計	製品名称	床点検口NF型 鍵付仕様施工例図
			図面番号	