




立面图

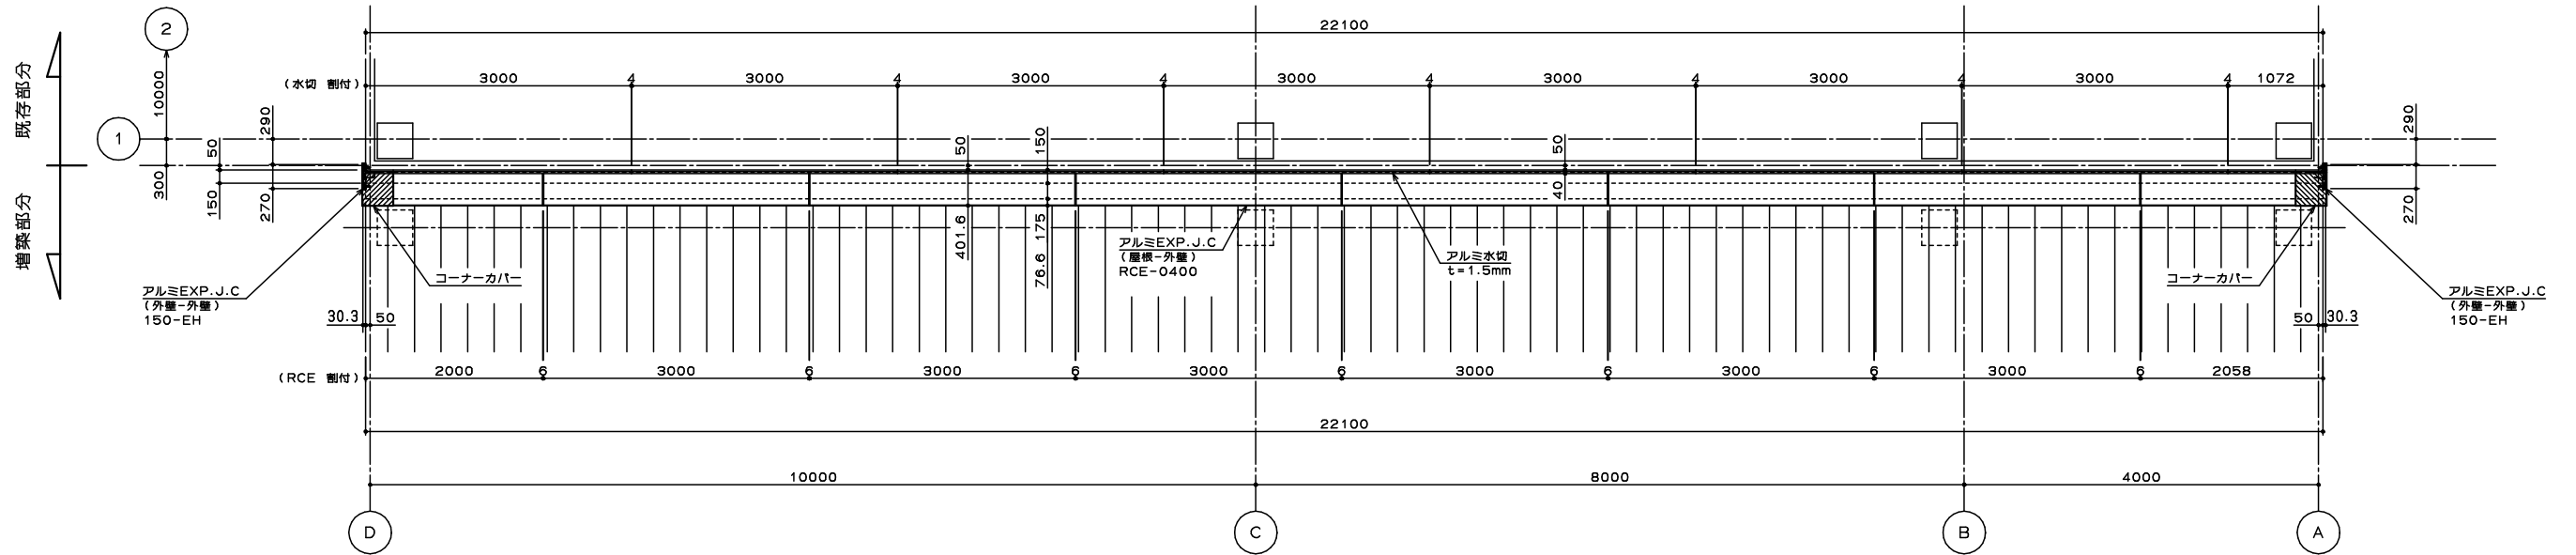

屋根伏図

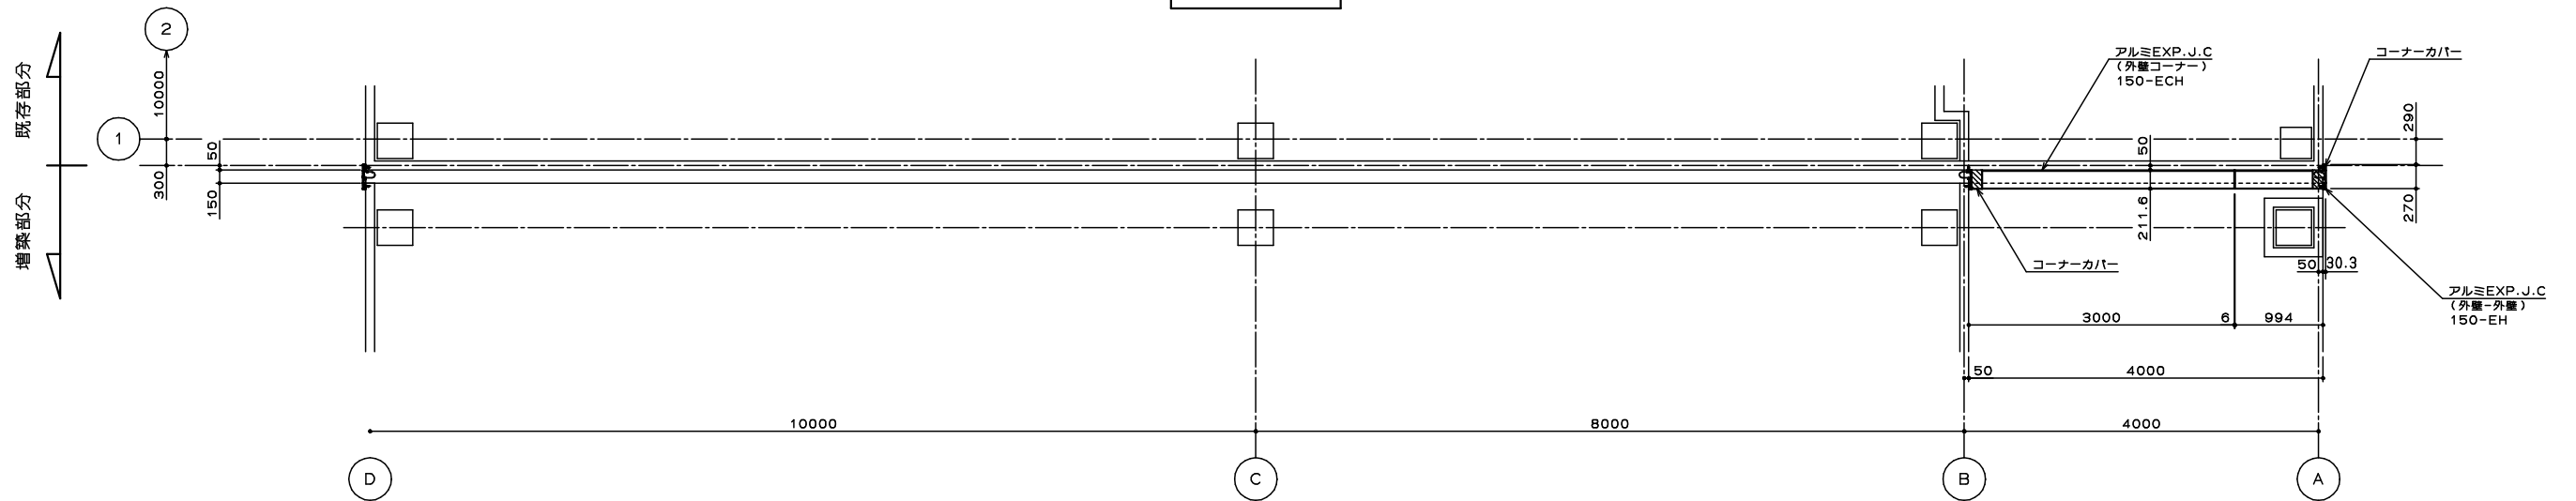

1階 天井伏図

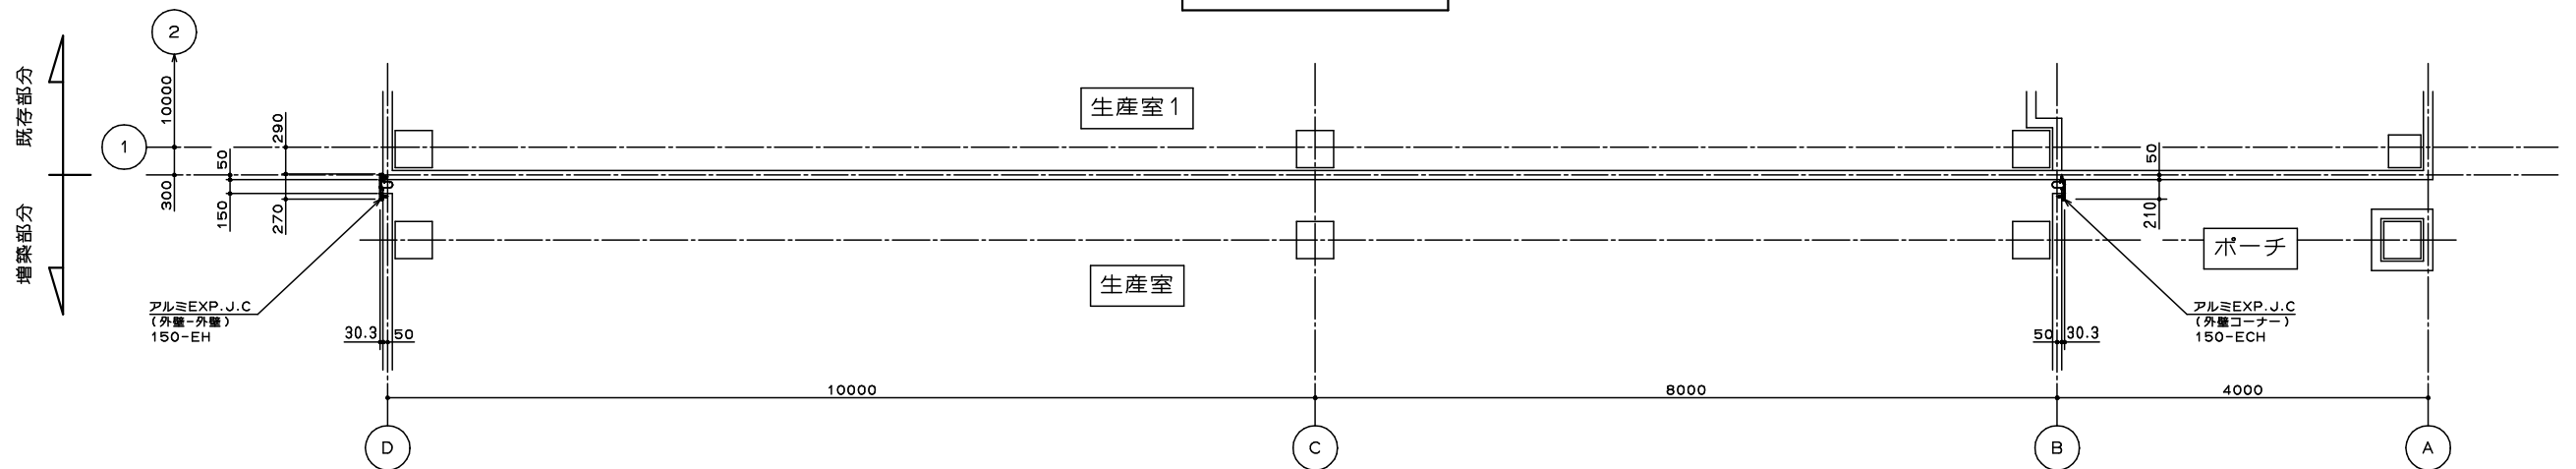

1階 平面図

