




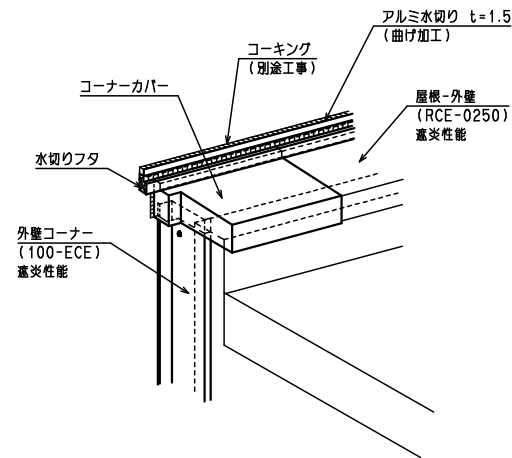


ア矢視図

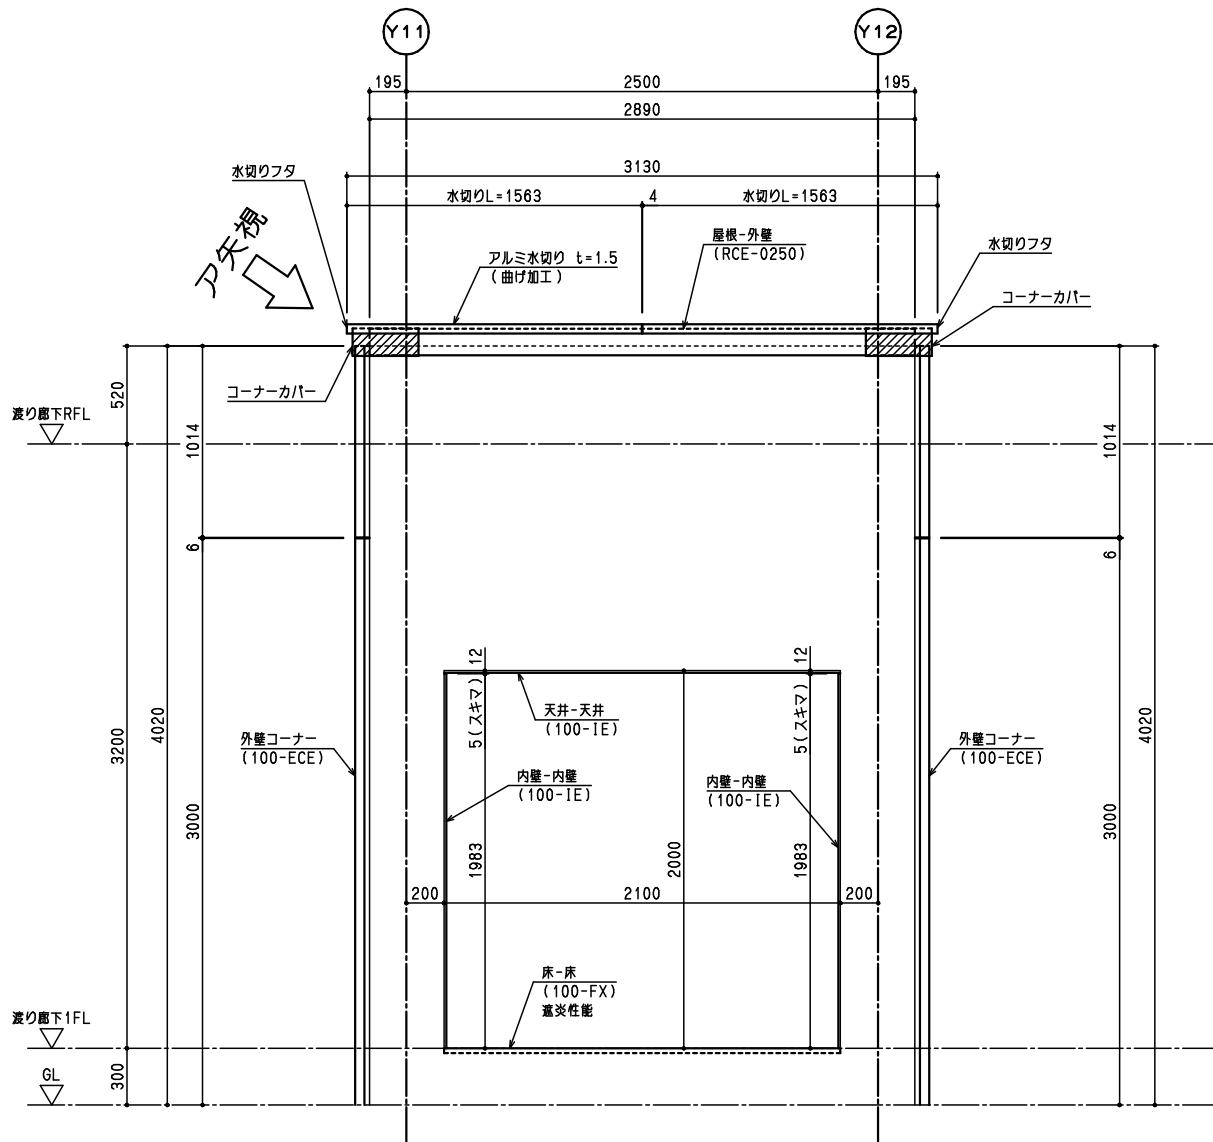


立面図

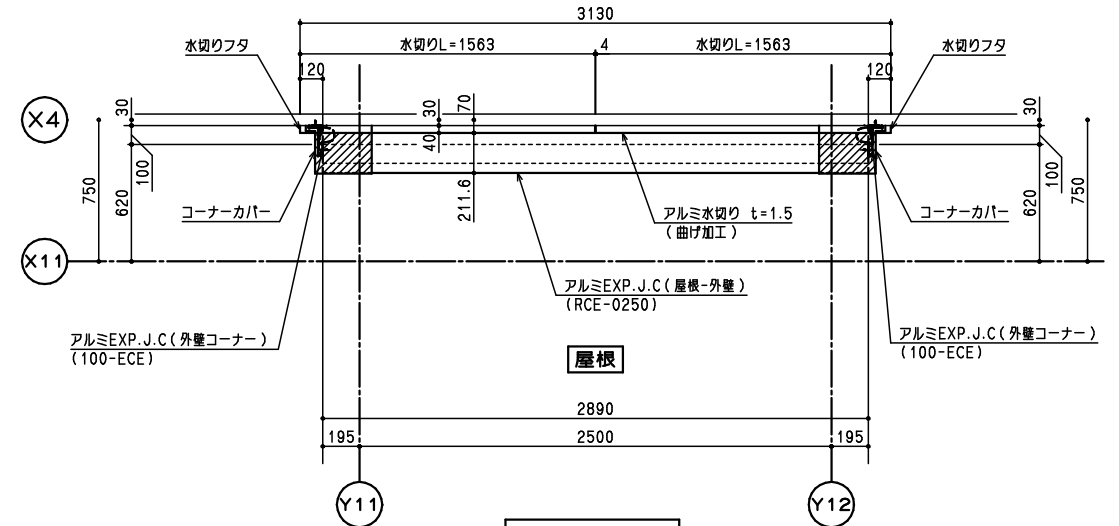

屋根伏図

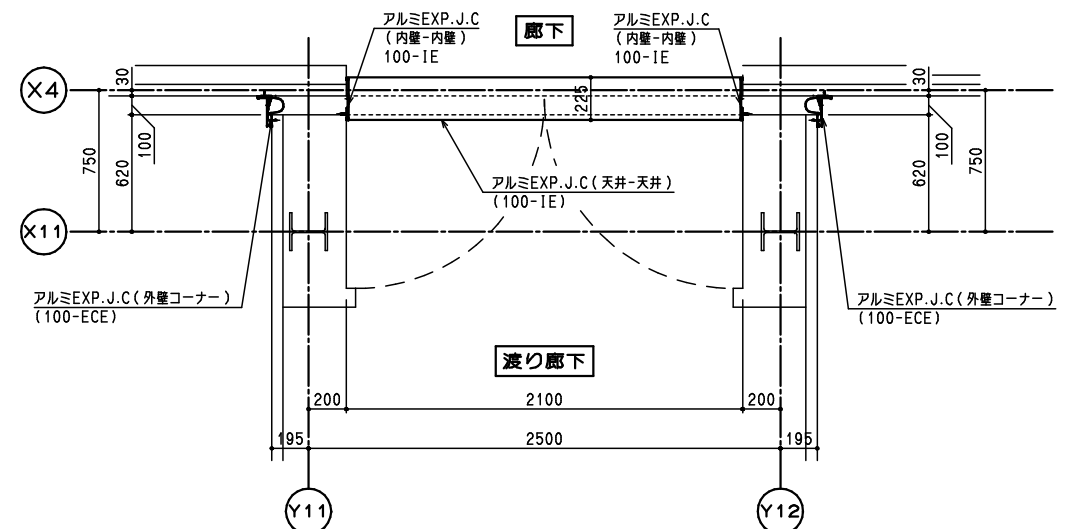

天井伏図

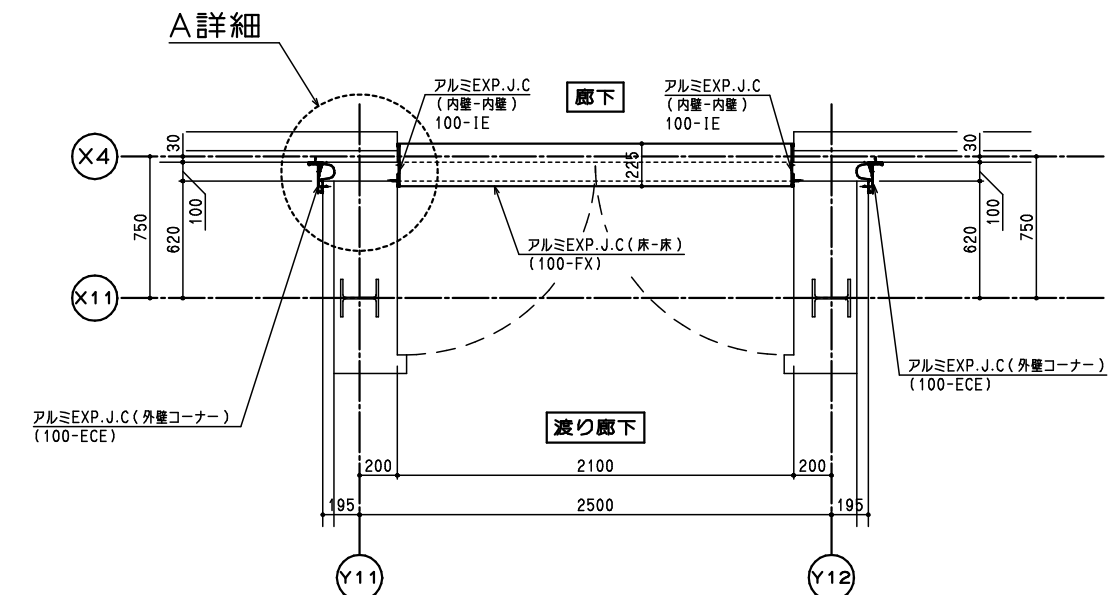

平面図


アルミEXP.J.C (外壁コーナー) 断面図

(100-ECE)


アルミEXP.J.C (内壁-内壁) 断面図

(100-IE)

A 詳細

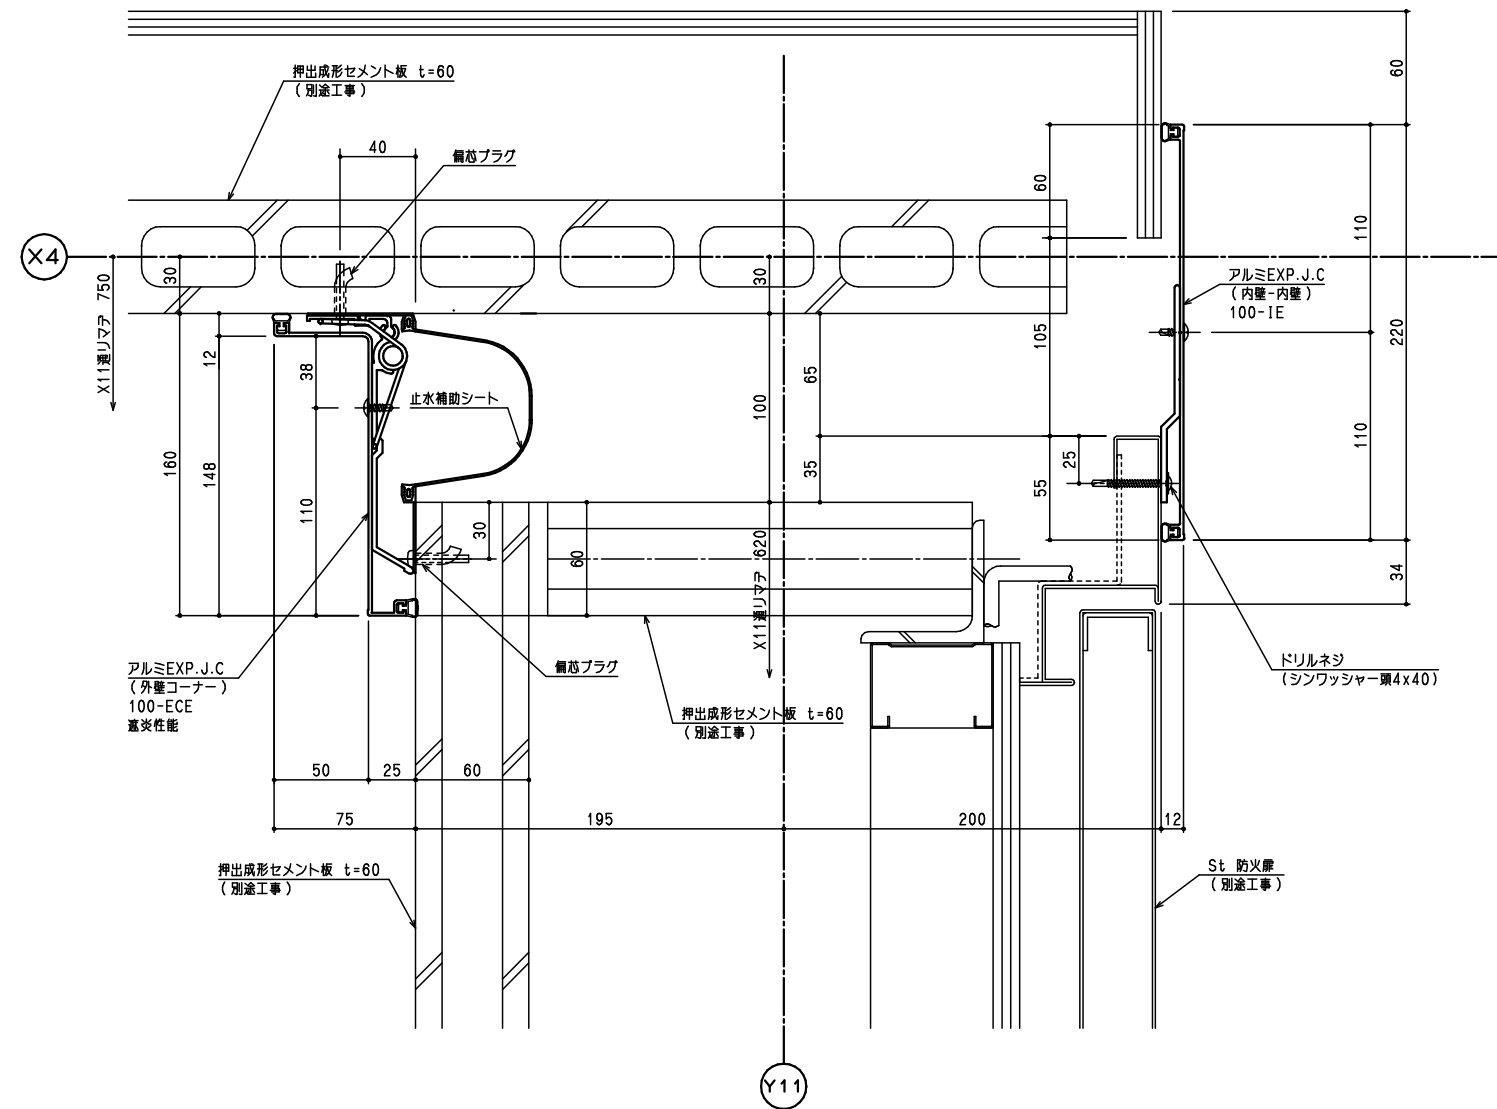

アルミEXP.J.C(天井-天井)断面図
(100-IE)
アルミEXP.J.C(床-床)断面図
(100-FX)

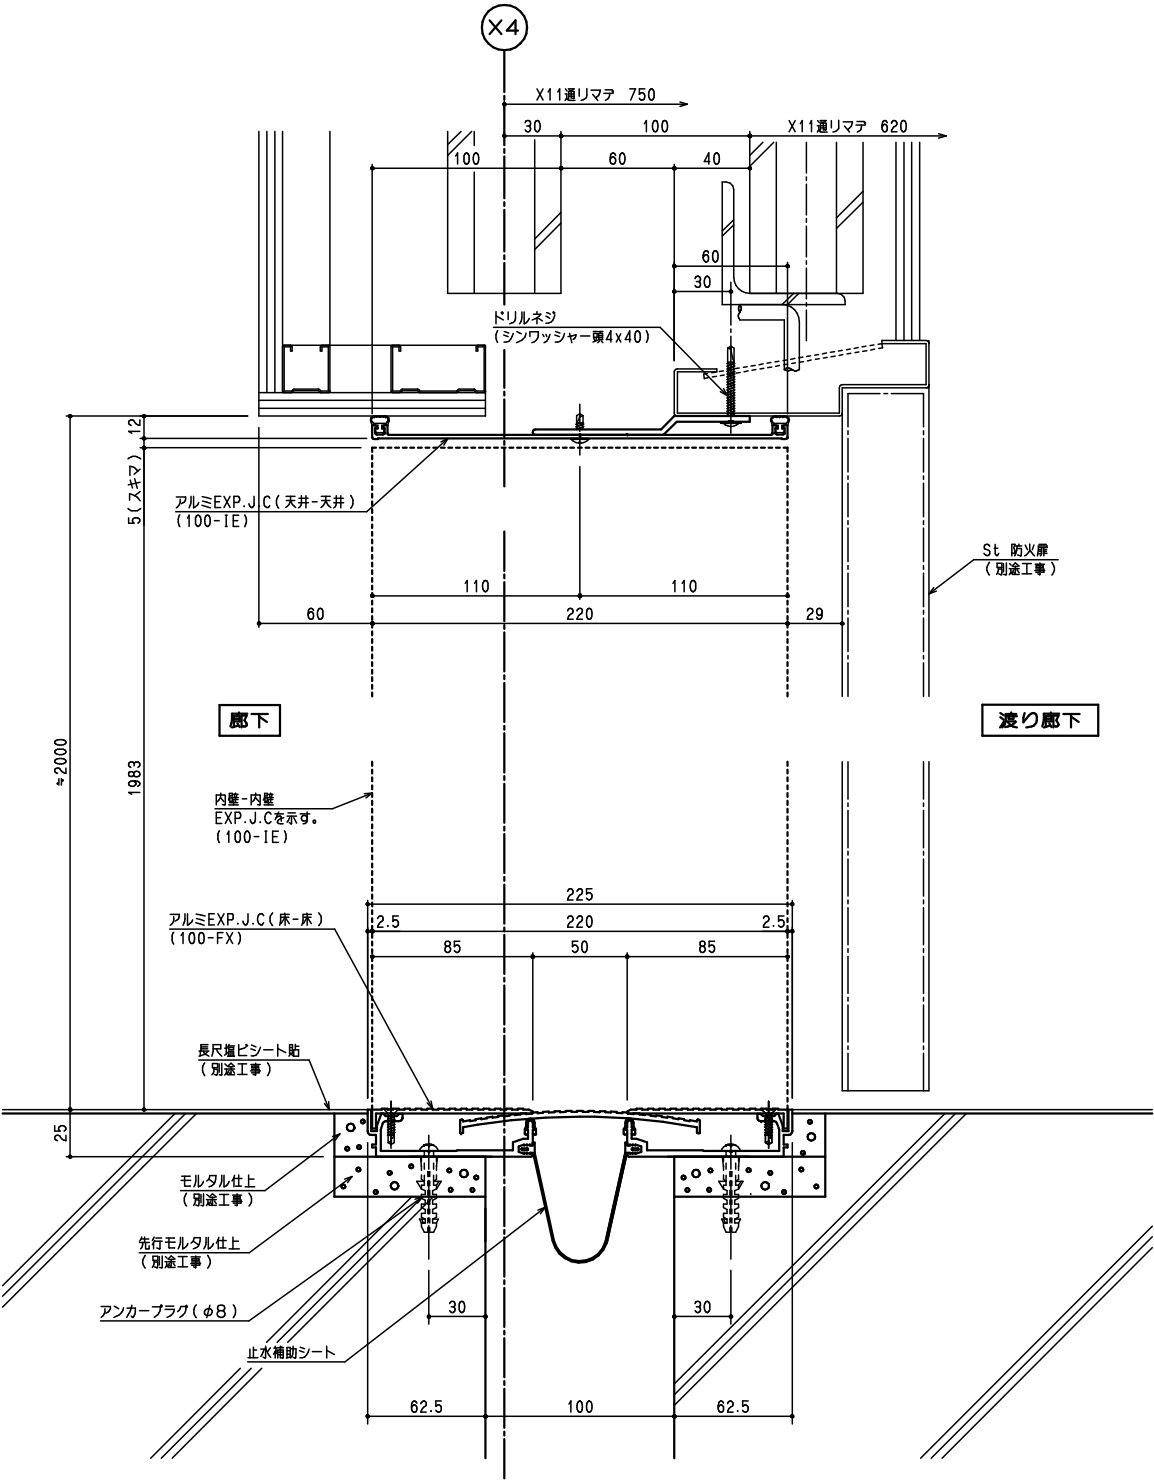

アルミEXP.J.C(屋根-外壁)断面図
(RCE-0250)

