



アルミEXP.J.C（屋根-外壁）断面図
（RCE-0400）（遮炎性能）

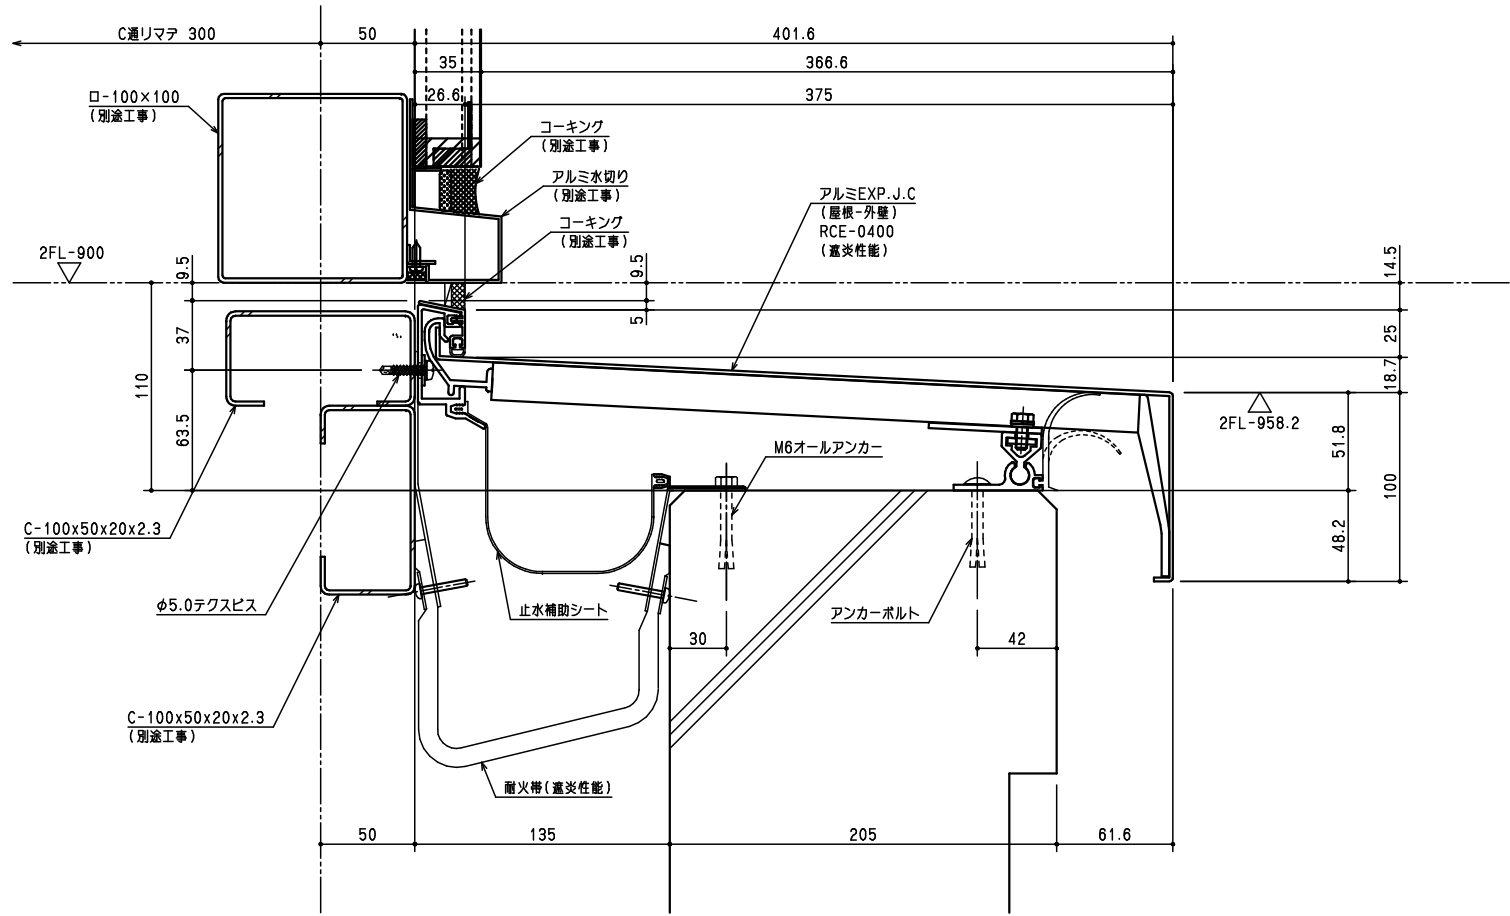

アルミEXP.J.C（天井-天井）: ステンレスEXP.J.C（床-床）断面図
（100-1E）:（S50-FHJA）アンカー止め仕様

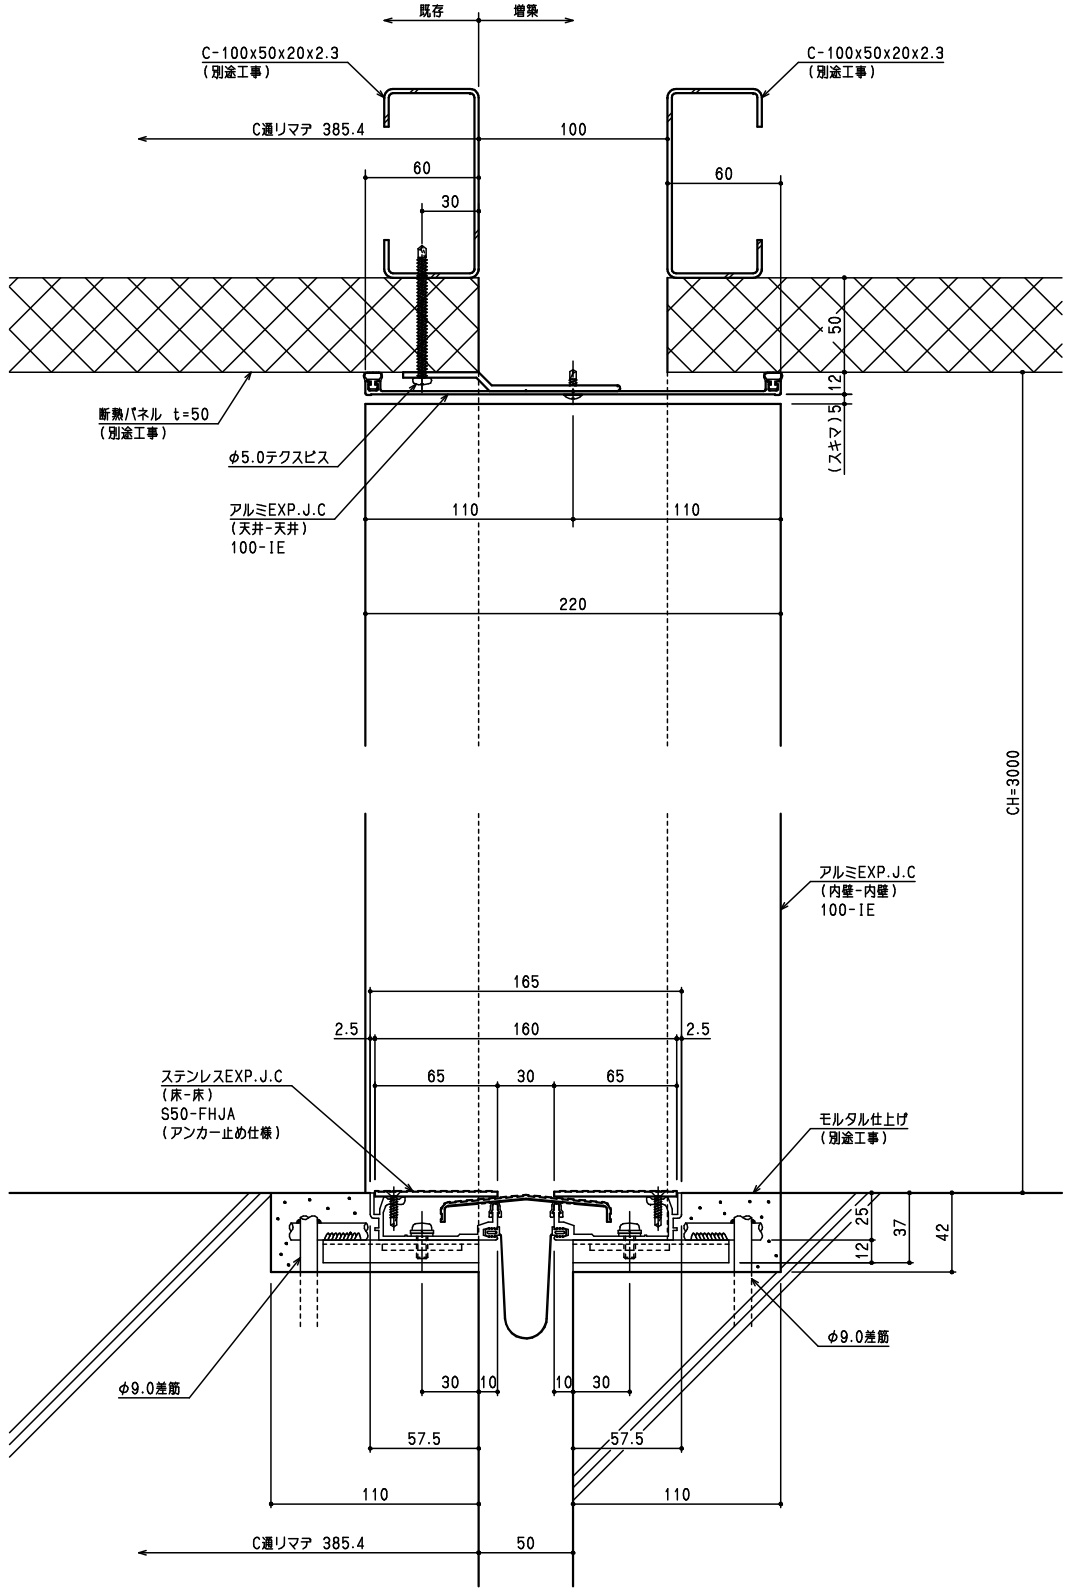


$$(100 - IE) : (100 - ECE) \quad (\text{遮炎性能})$$


(150-EH) (遮炎性能): (100-IE)



柱回り断面図

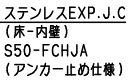

ア部

柱回り詳細図

