

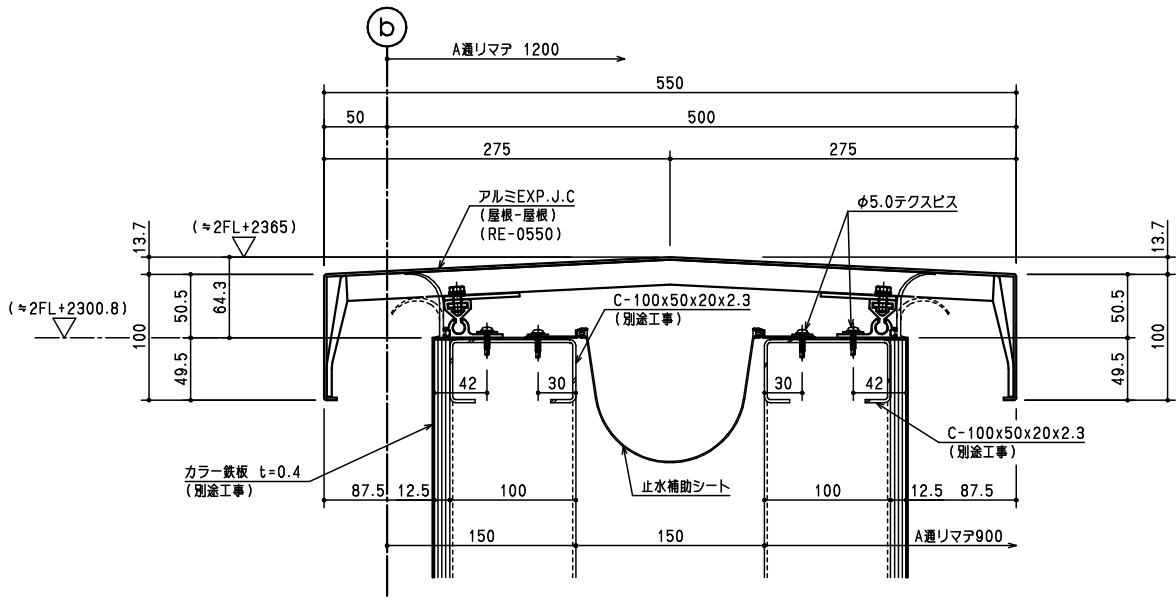



アルミEXP.J.C（屋根-屋根）断面図
（RE-0550）

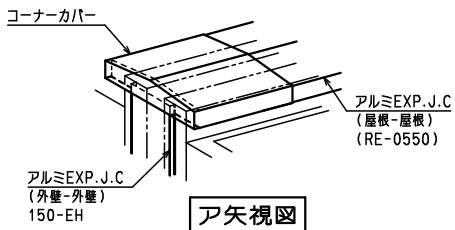


アルミEXP.J.C（外壁-外壁）断面図
（150-EH）

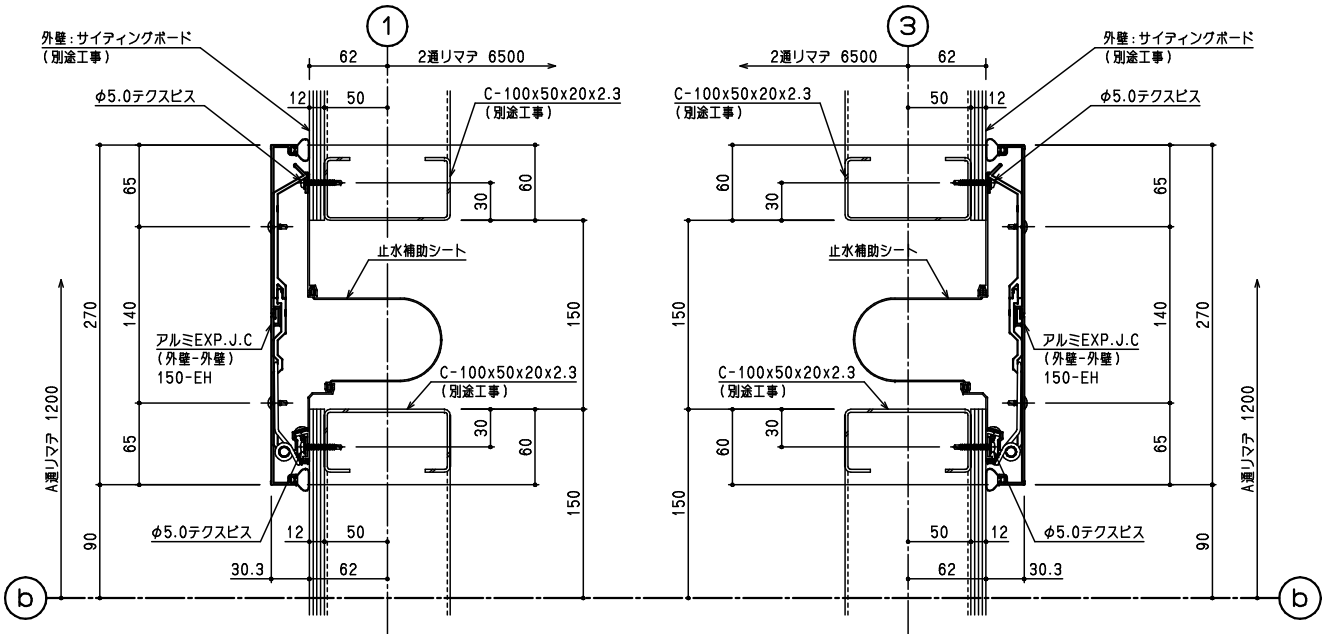


ア矢視図

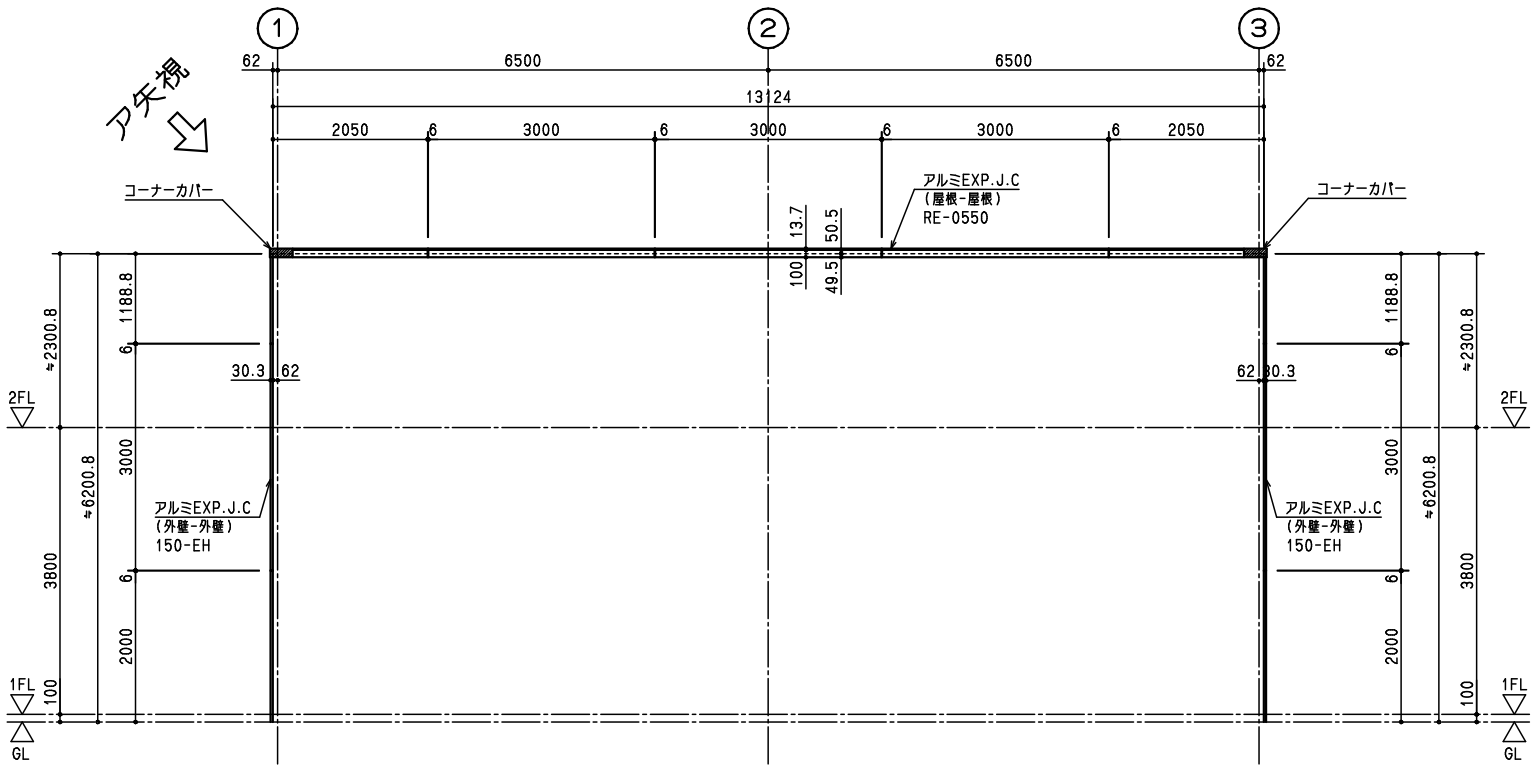

アルミEXP.J.C 立面図

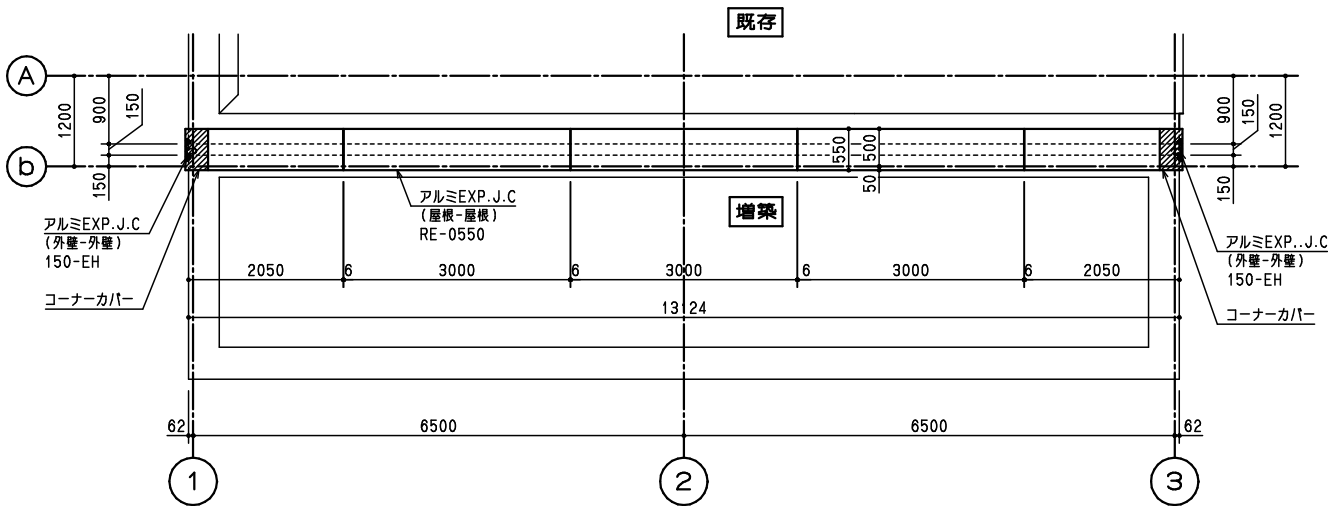

アルミEXP.J.C 屋根伏図

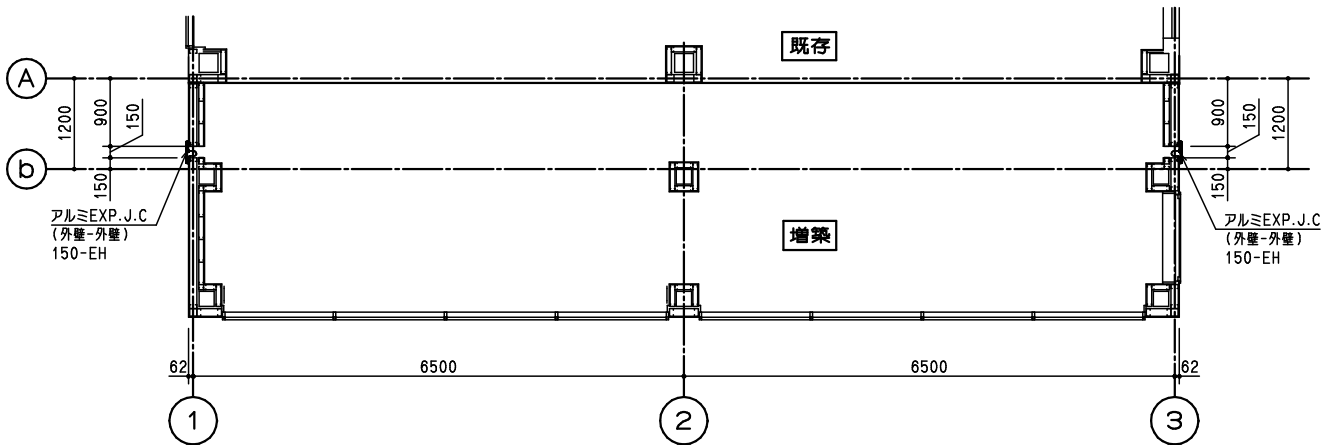

アルミEXP.J.C 1階平面図