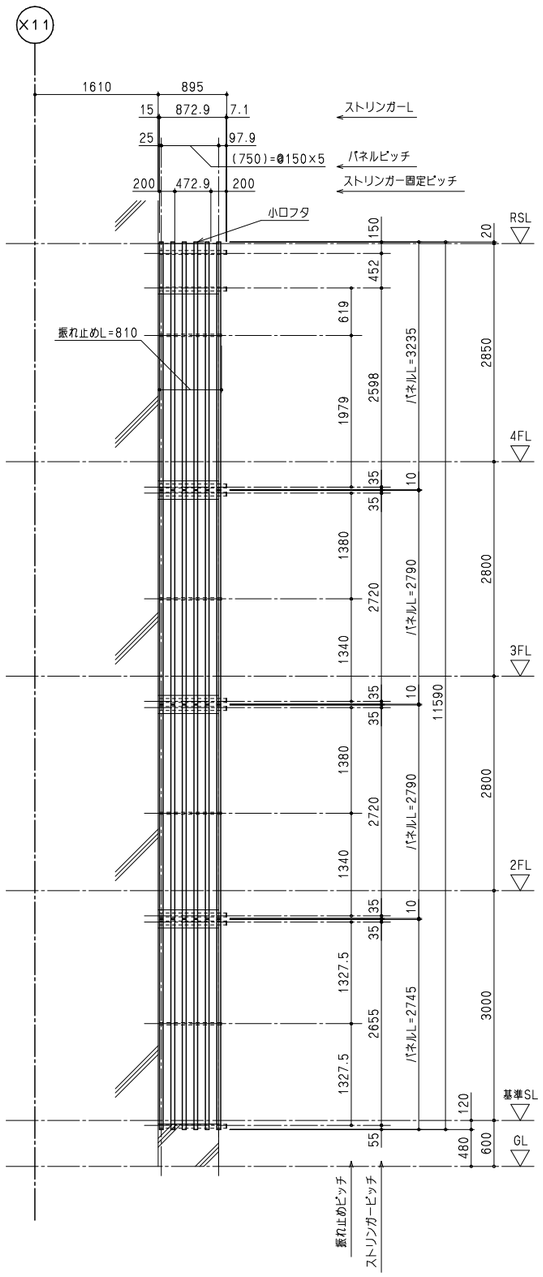

ア矢視　立面図

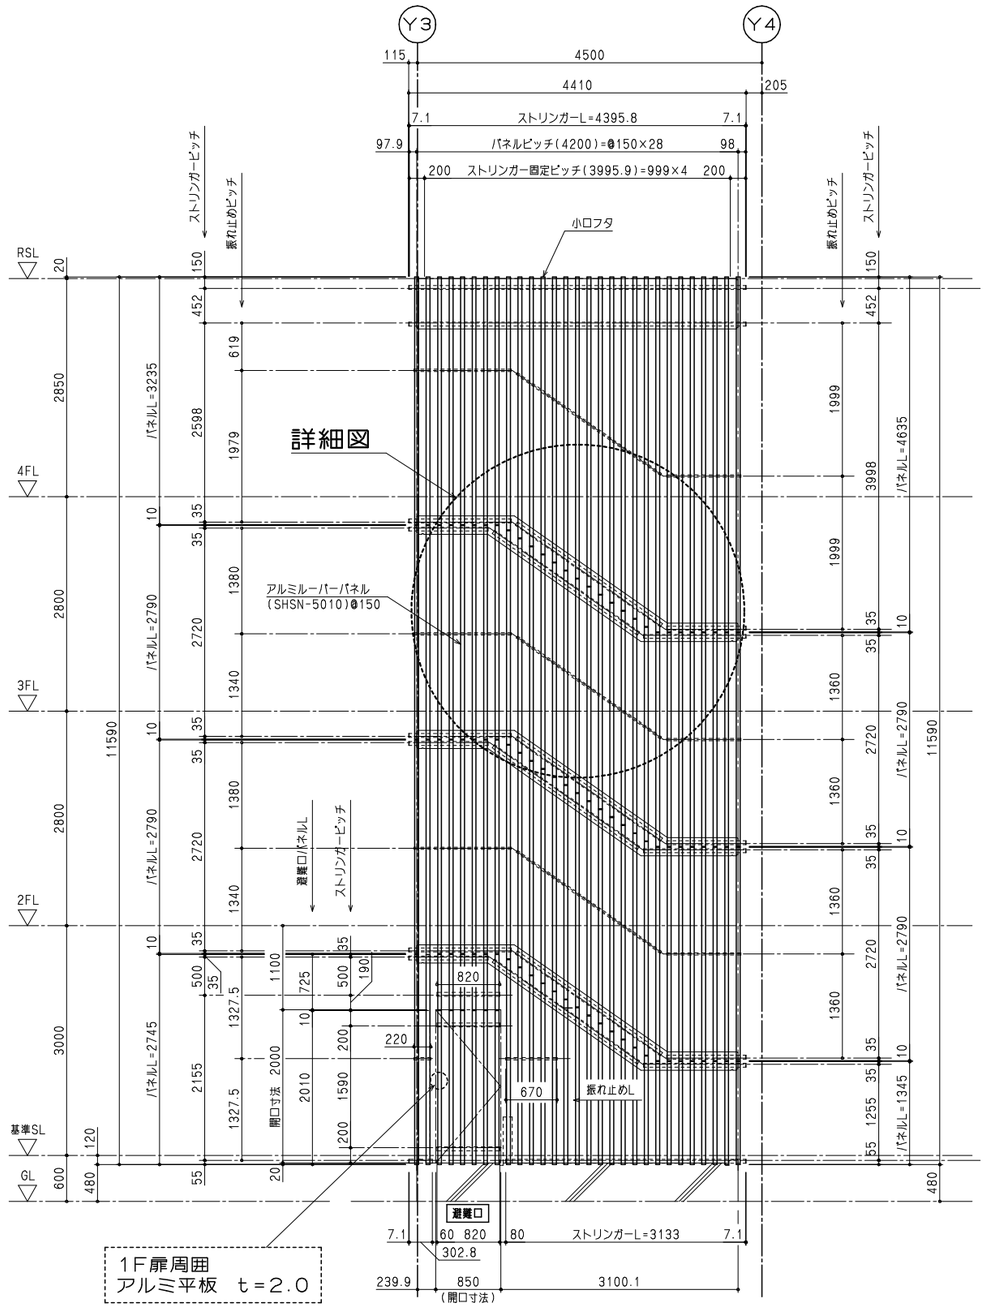

イ矢視　立面図

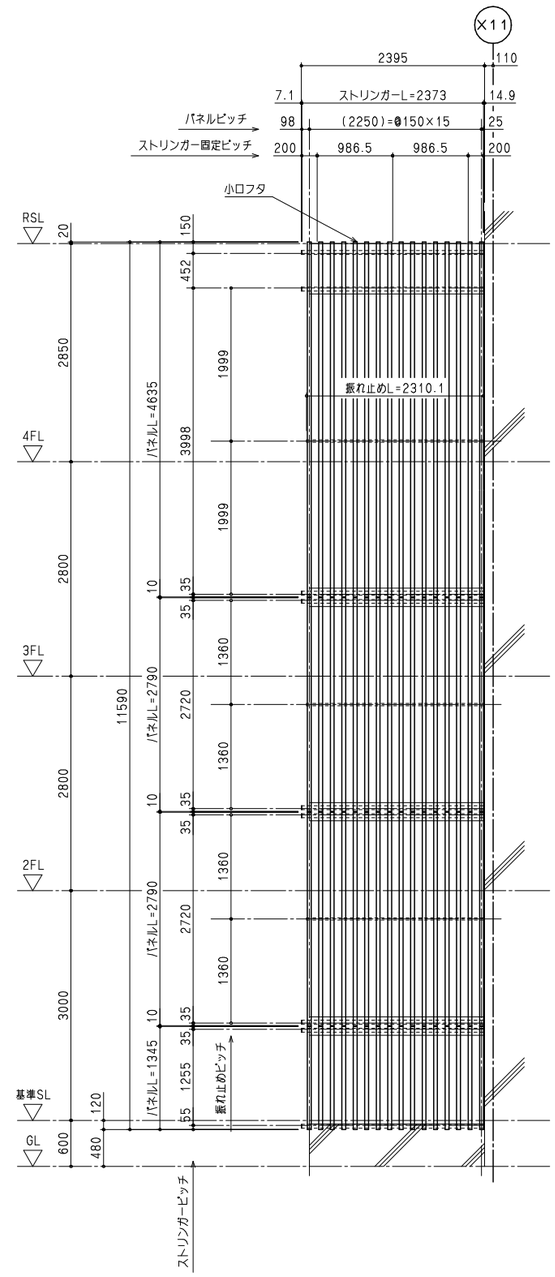

ウ矢視　立面図

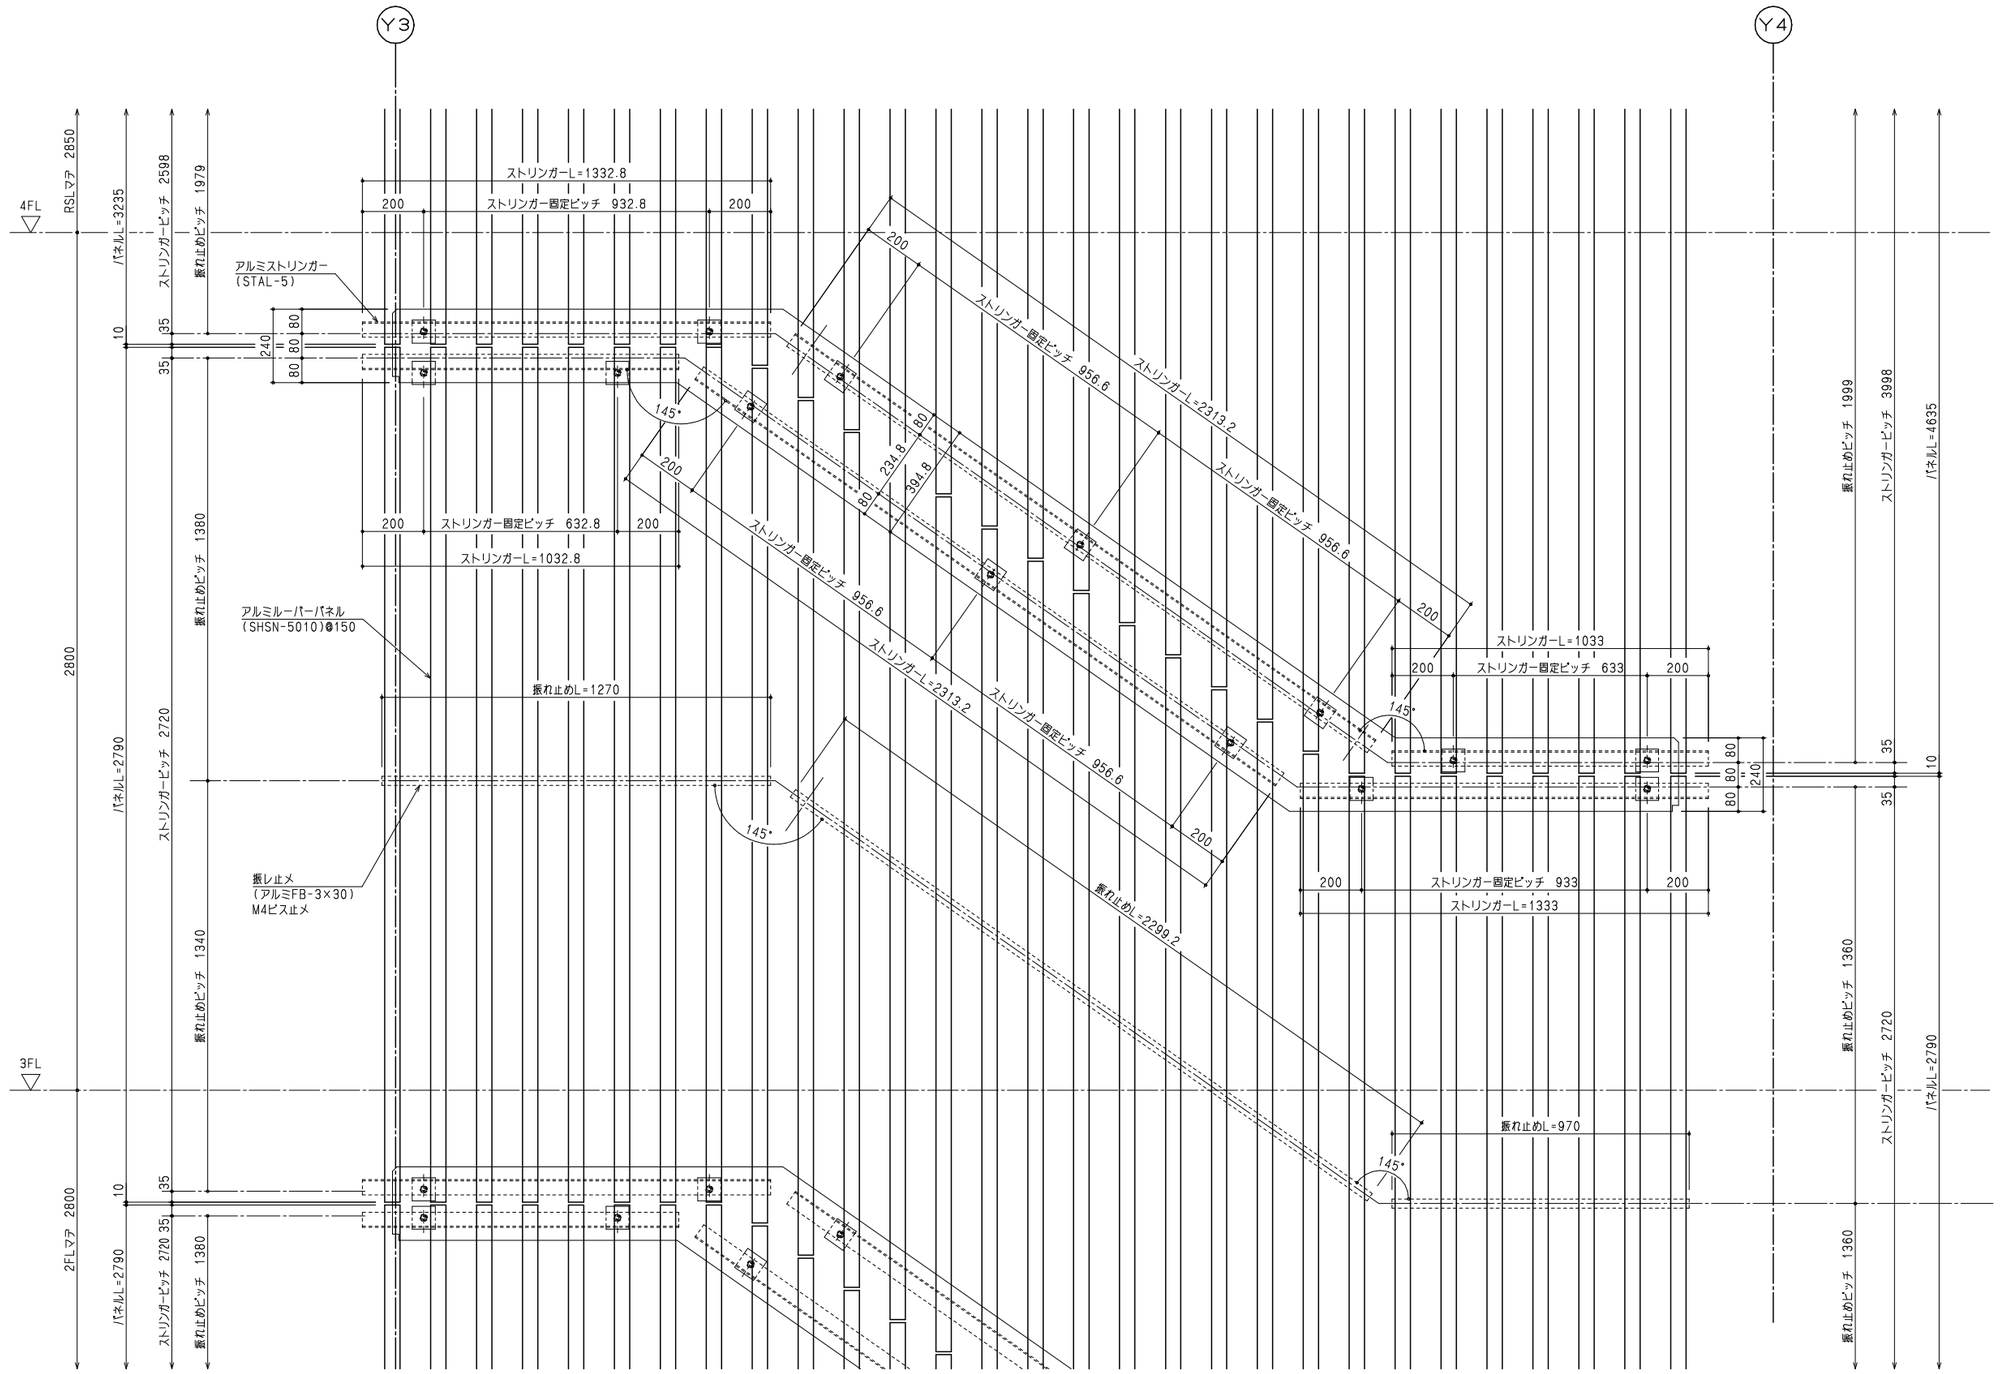

立面詳細図

（ ※階段部ストリンガー取合：各階共通 ）

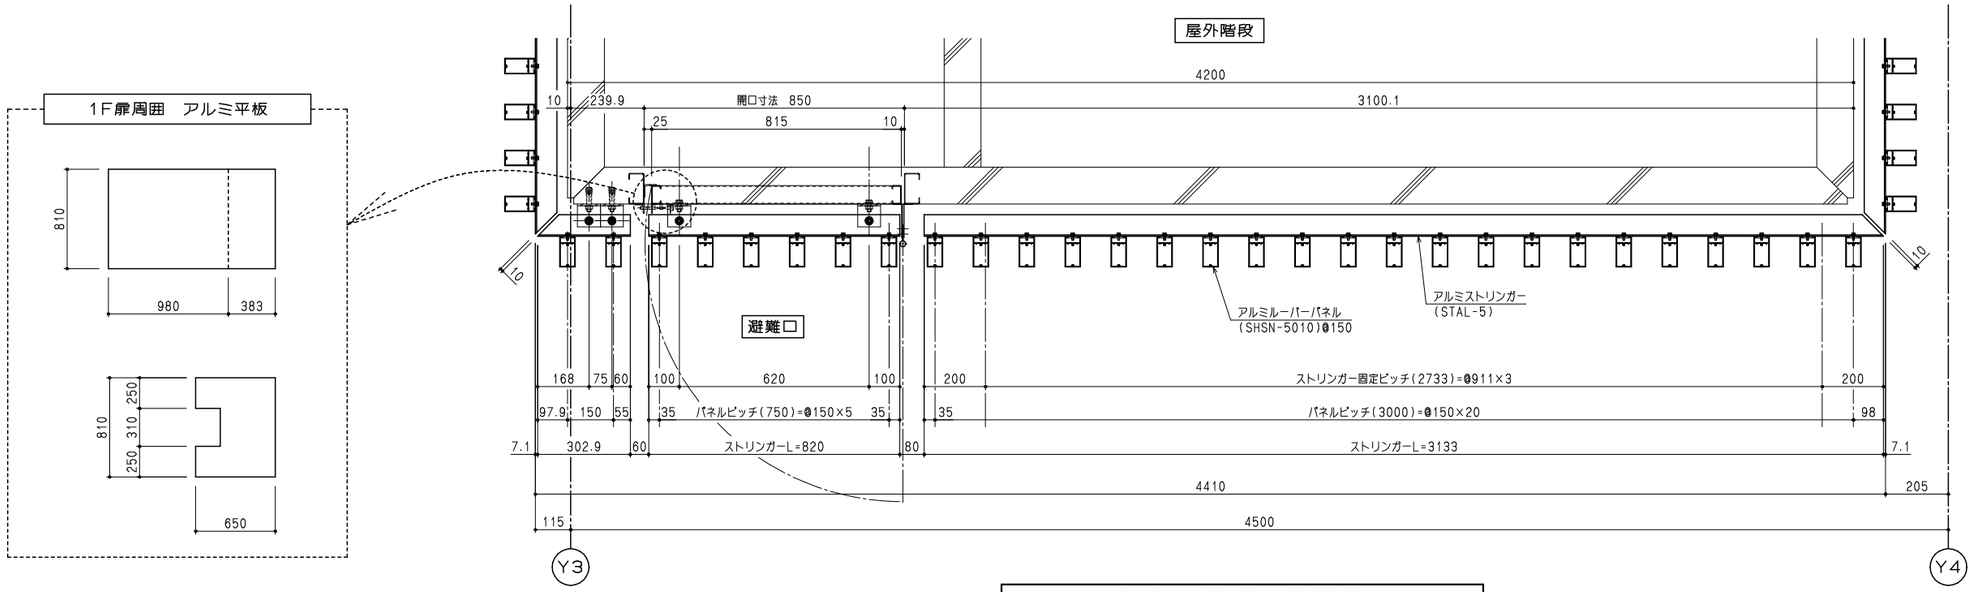

1階避難口部　平面図

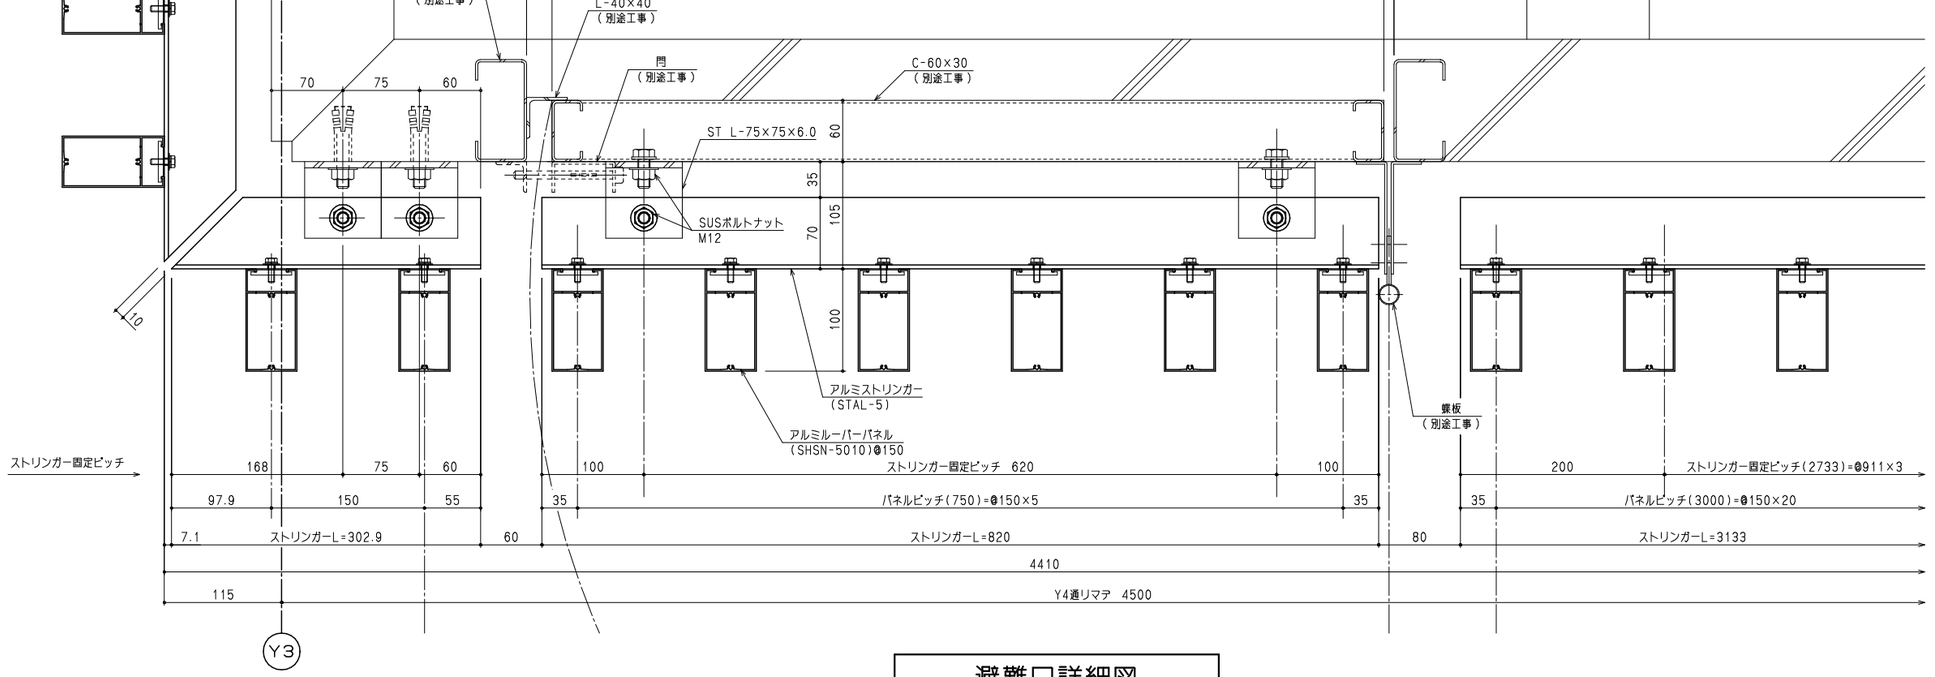

避難口詳細図

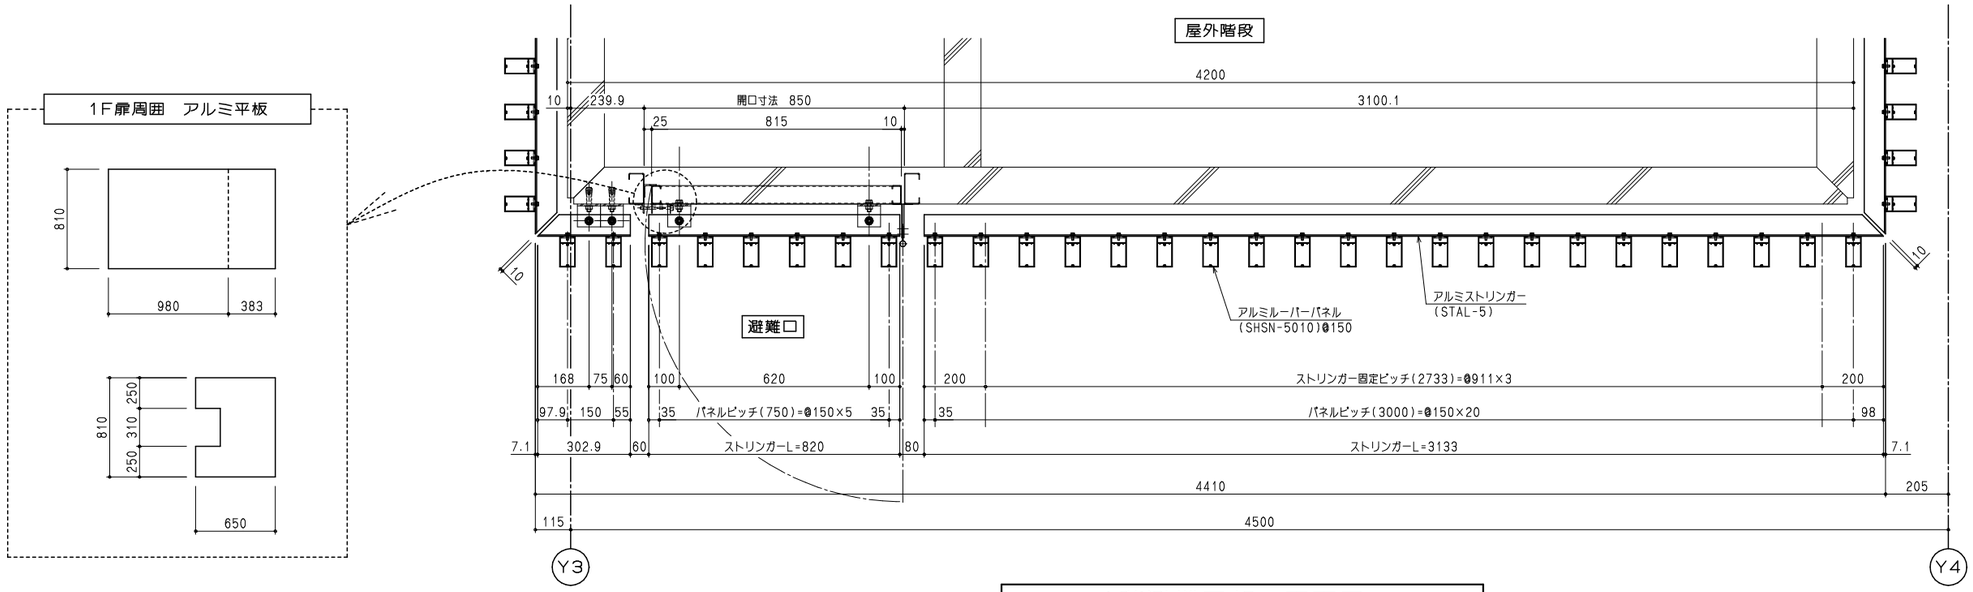

1階避難口部　平面図

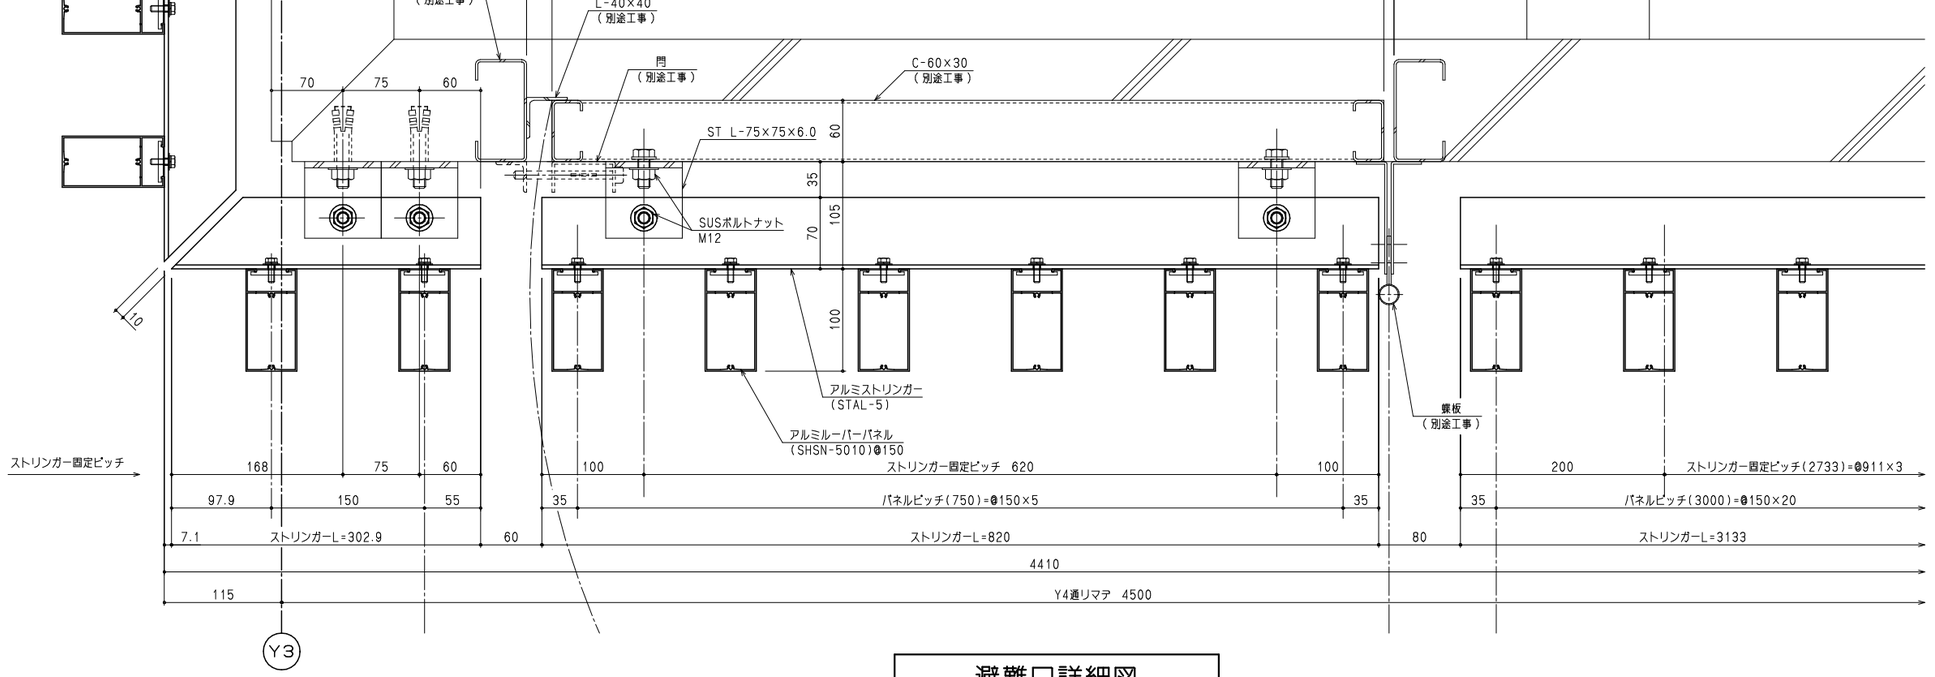

避難口詳細図

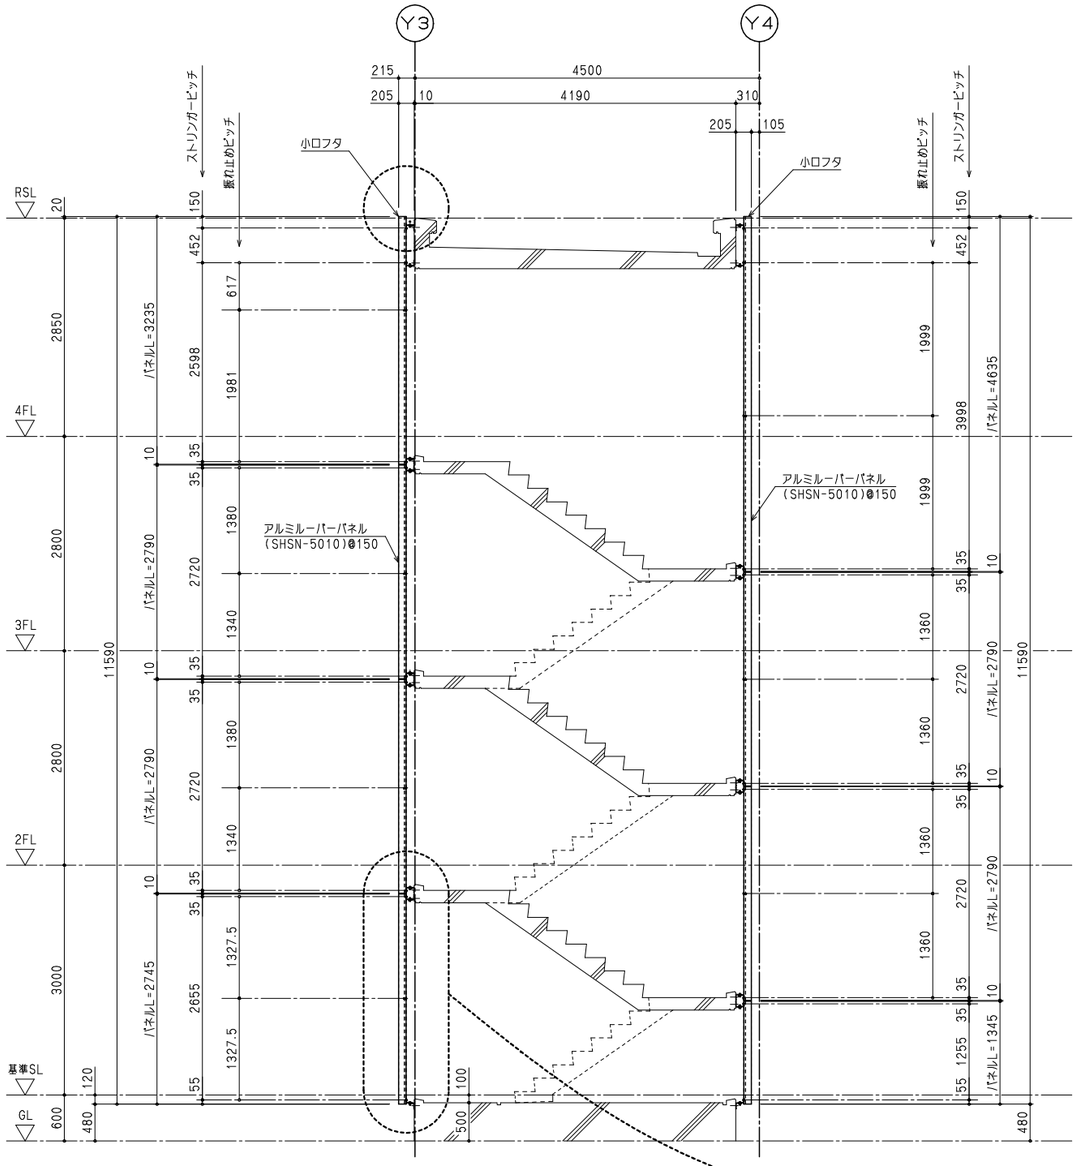

アルミルーバー断面図

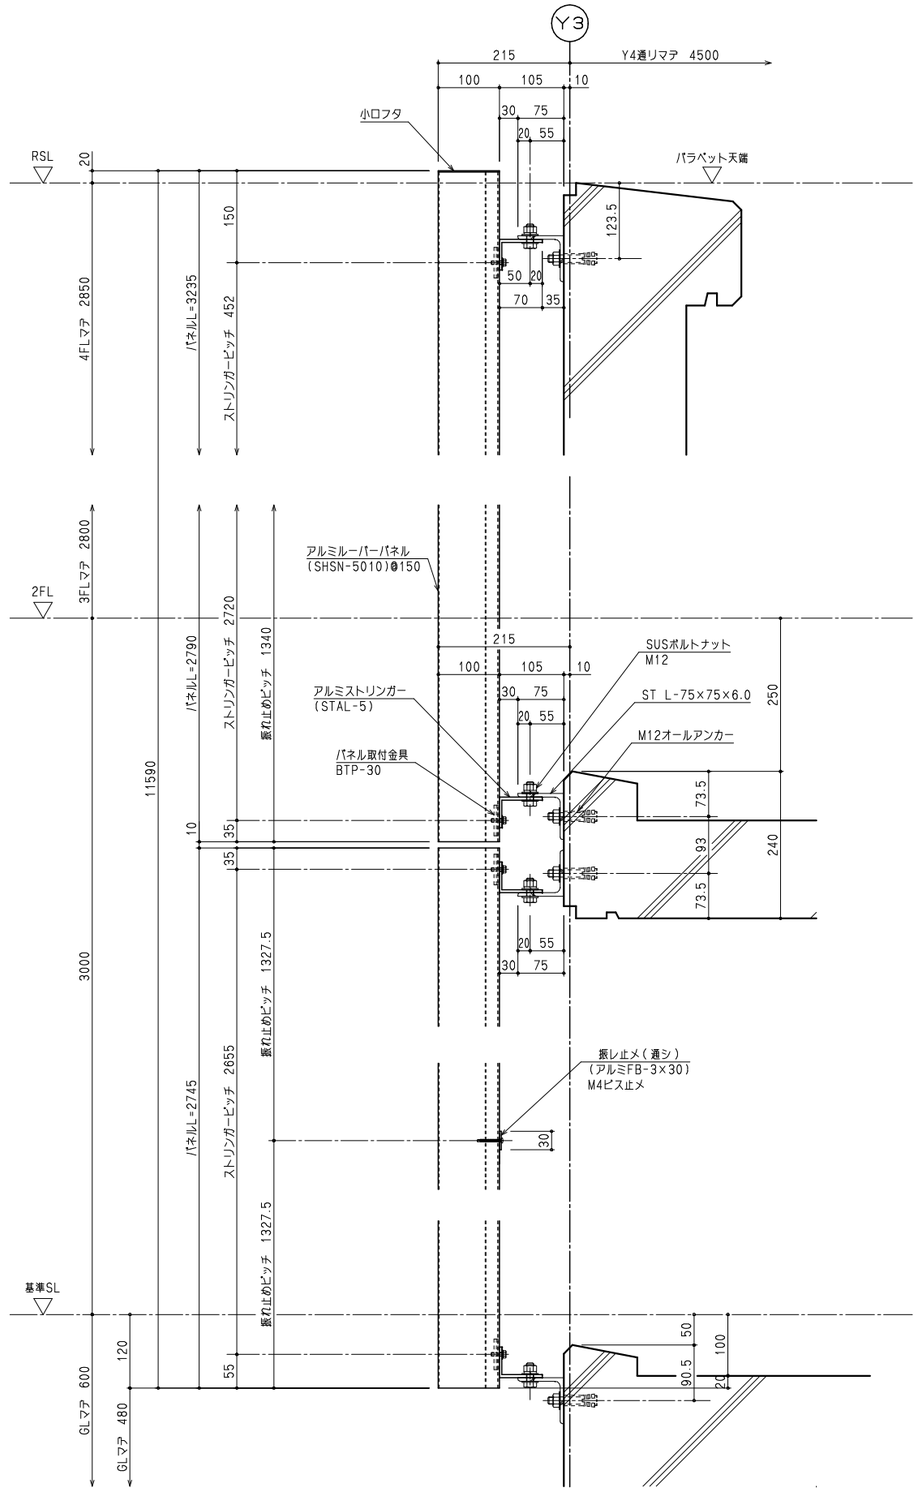

断面詳細図