
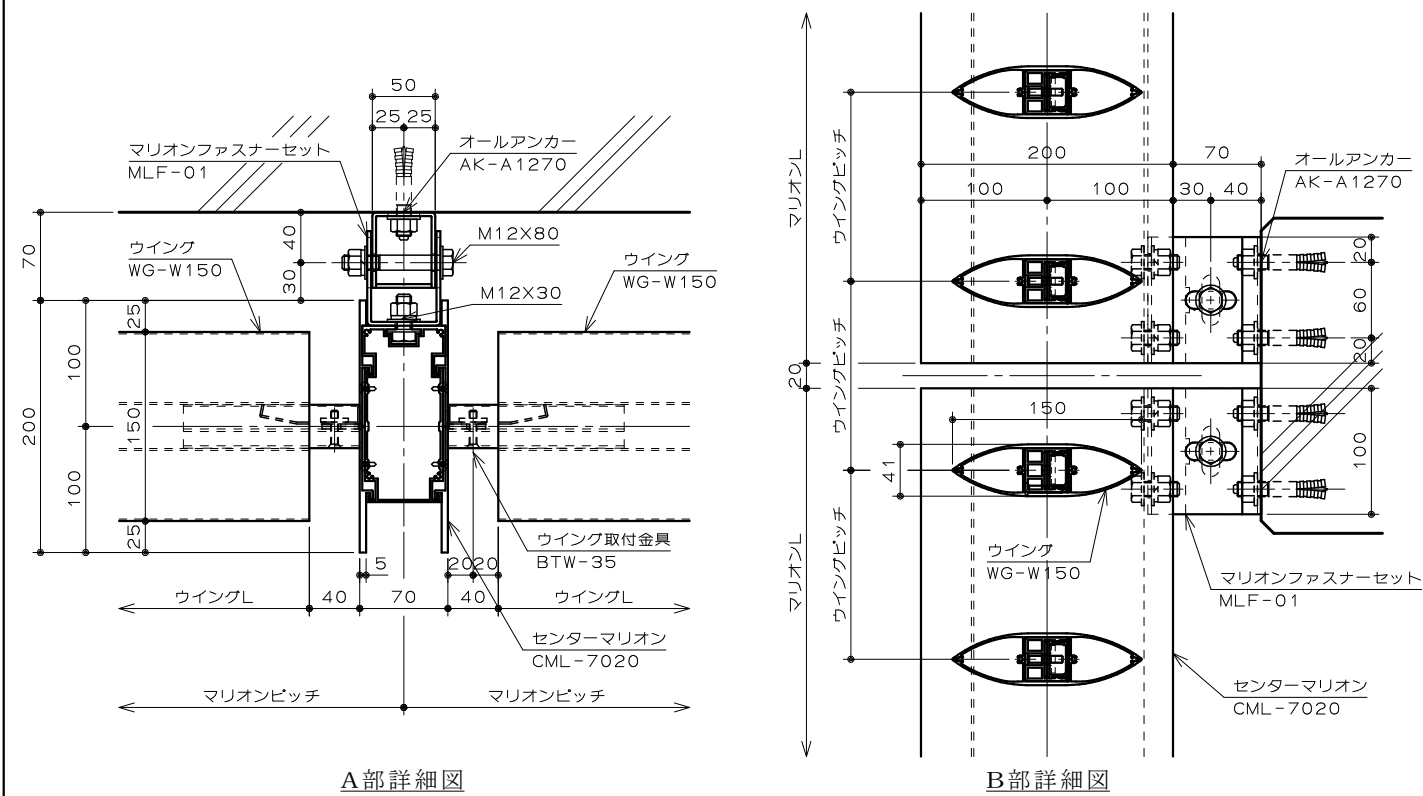


参考納まり図



バルコニー外壁参考納まり図

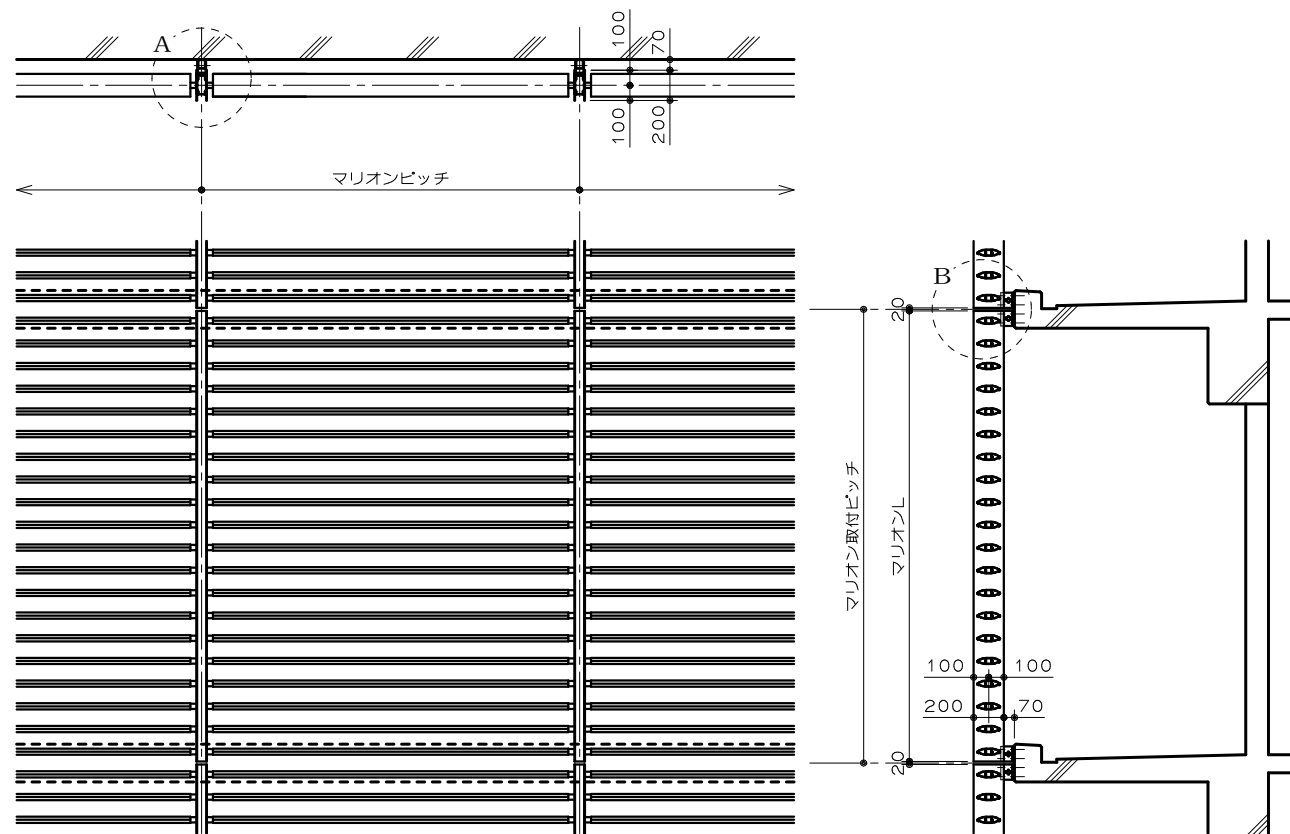

A部詳細図

B部詳細図

外壁開口部参考納まり図

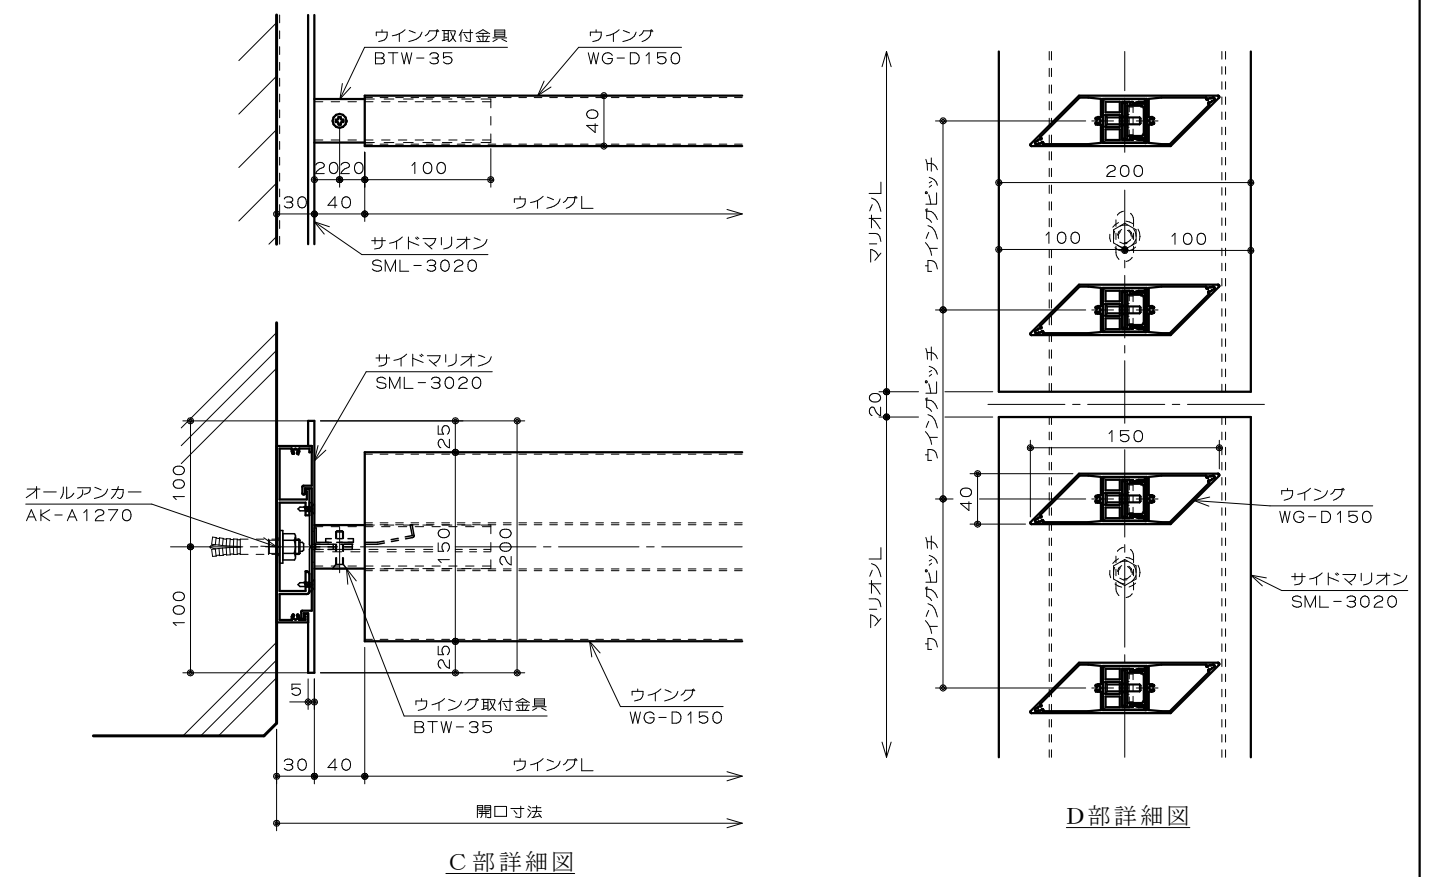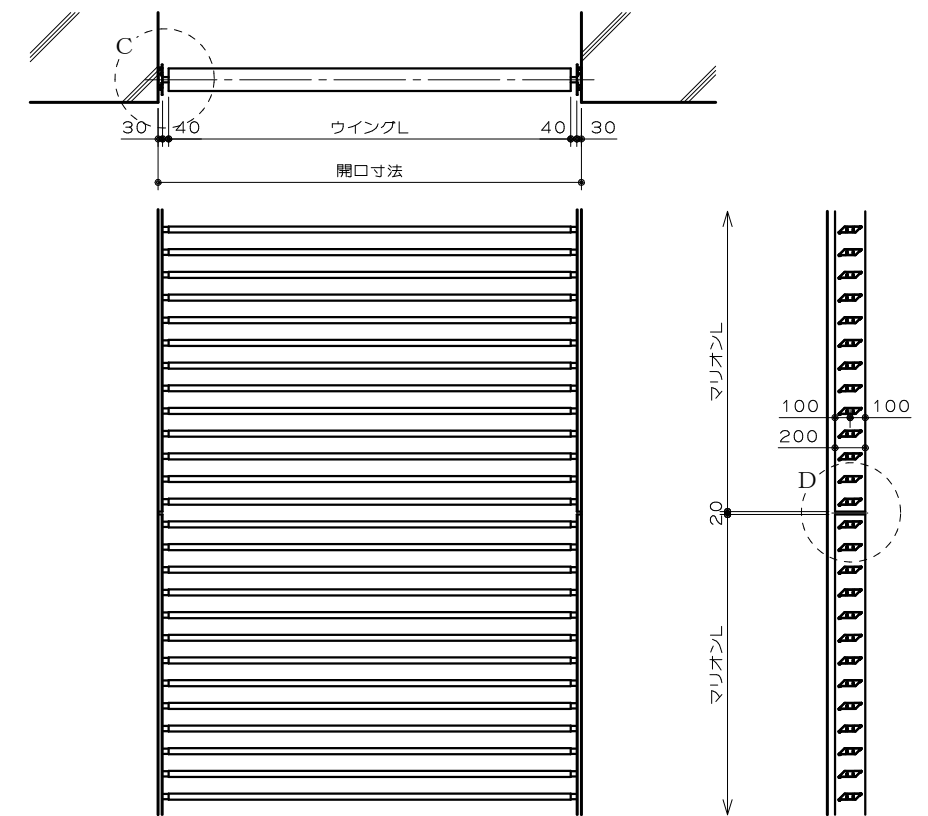

C 部 詳細 図

D部詳細図