

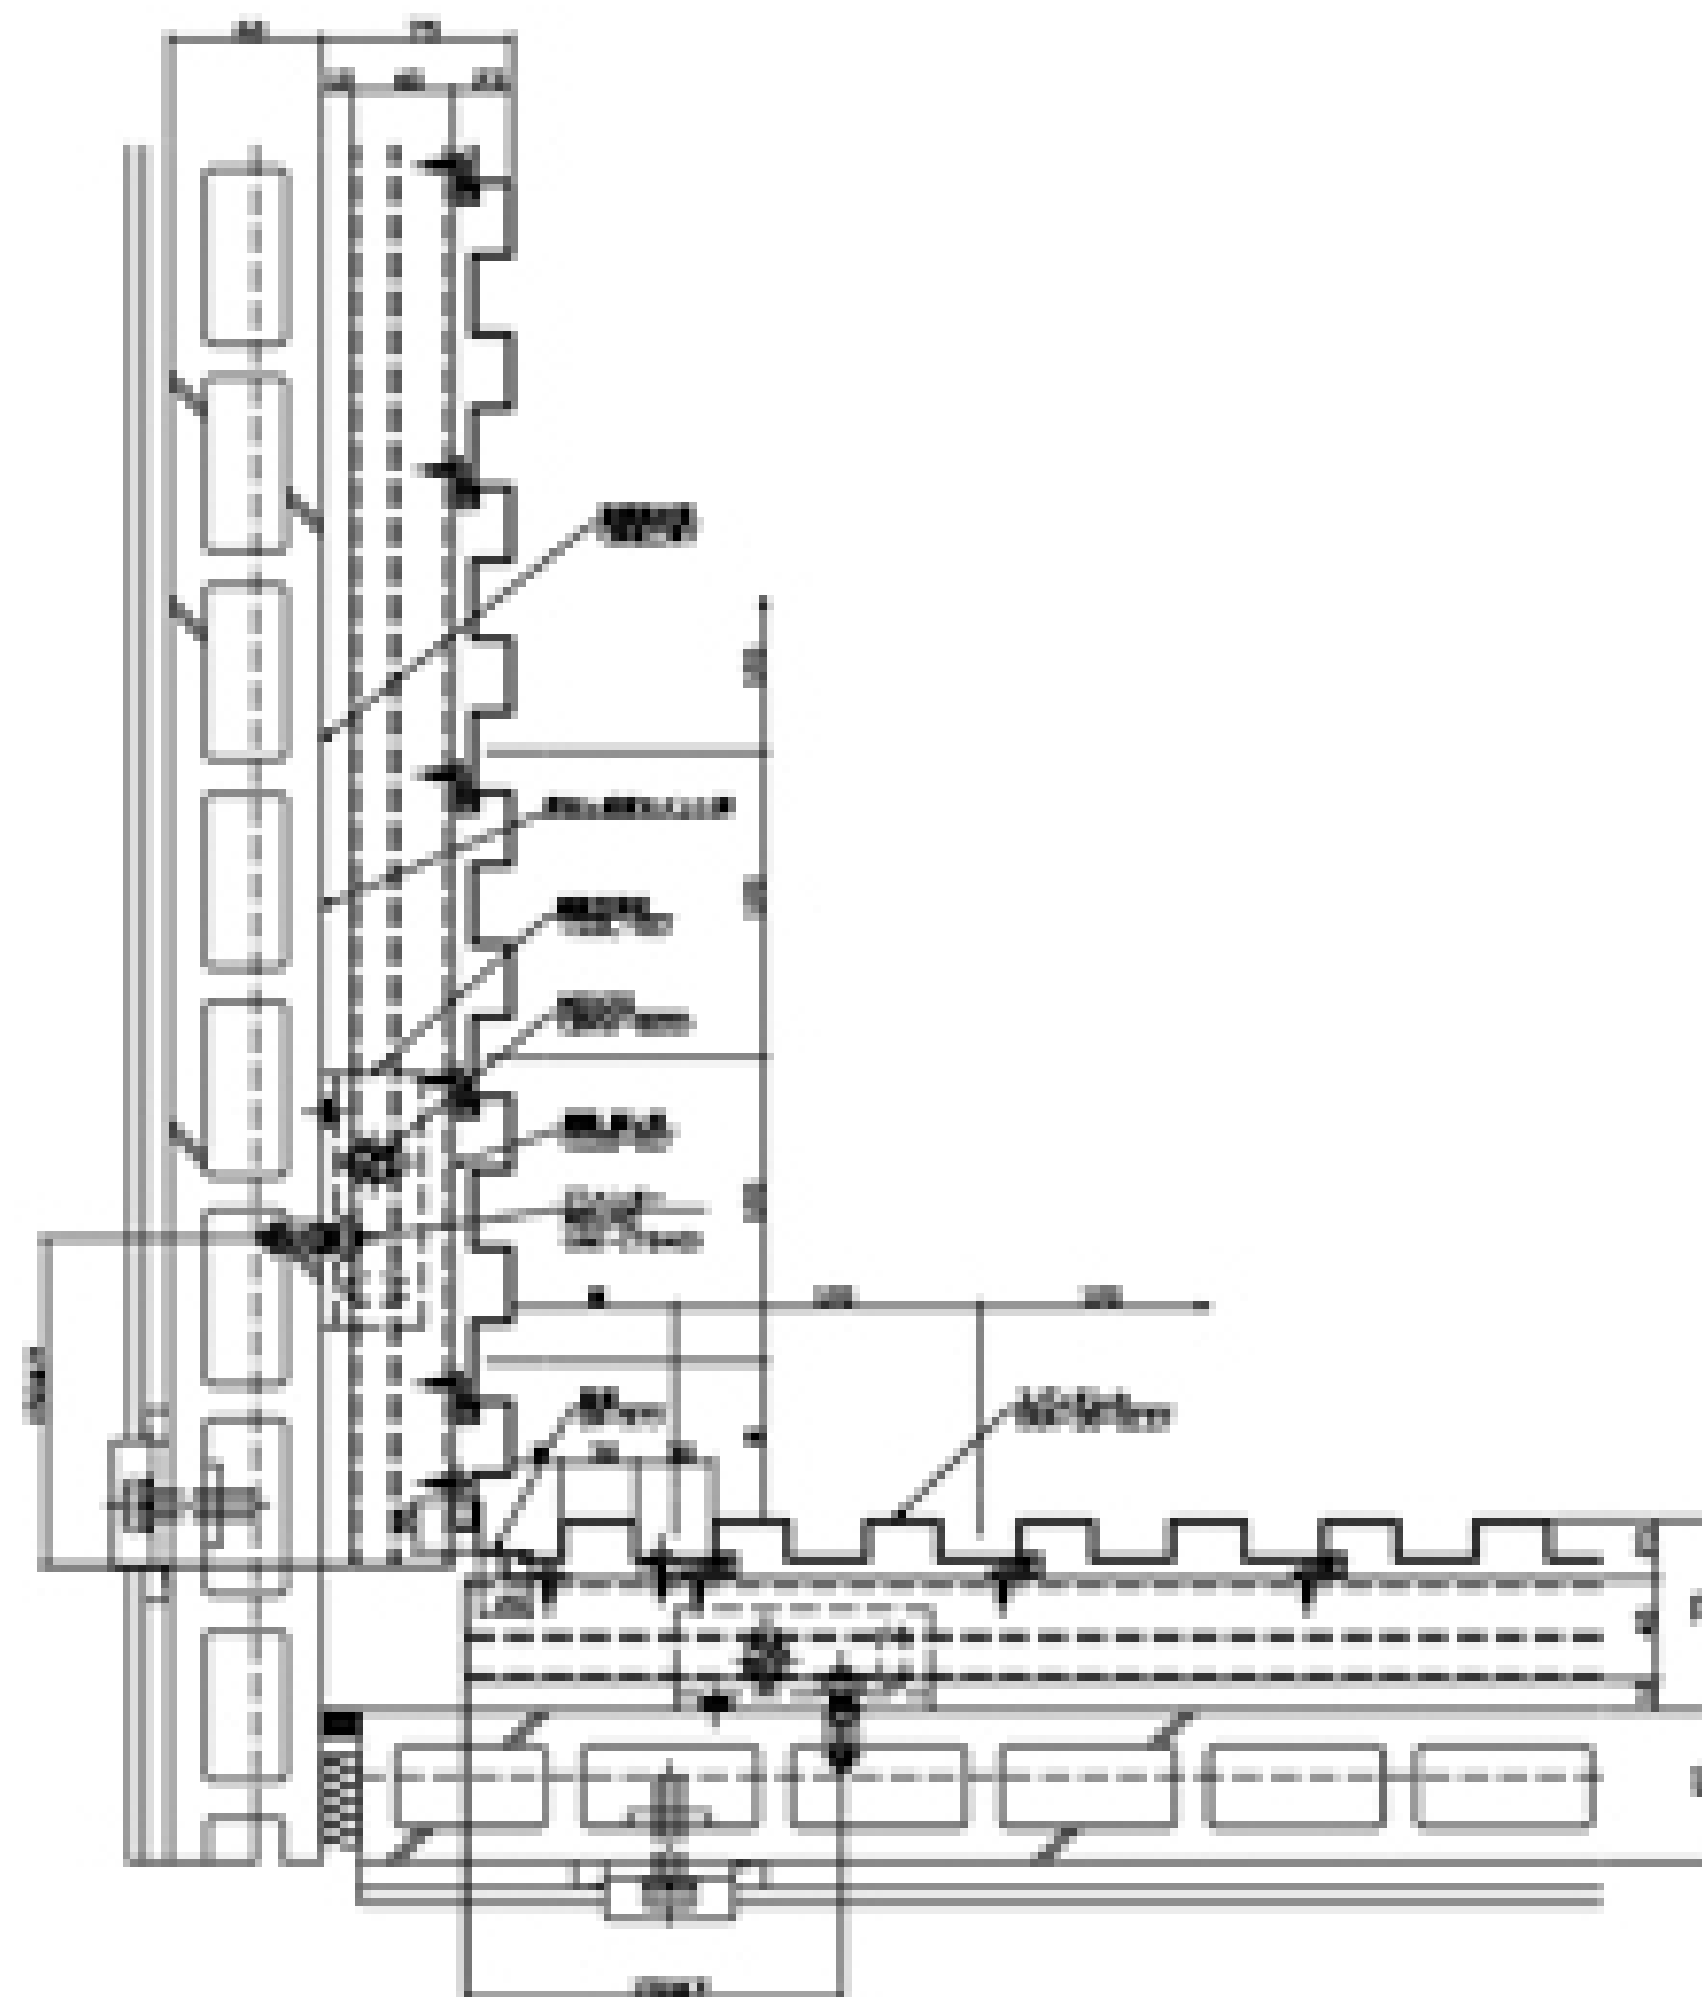


入隅参考納まり図


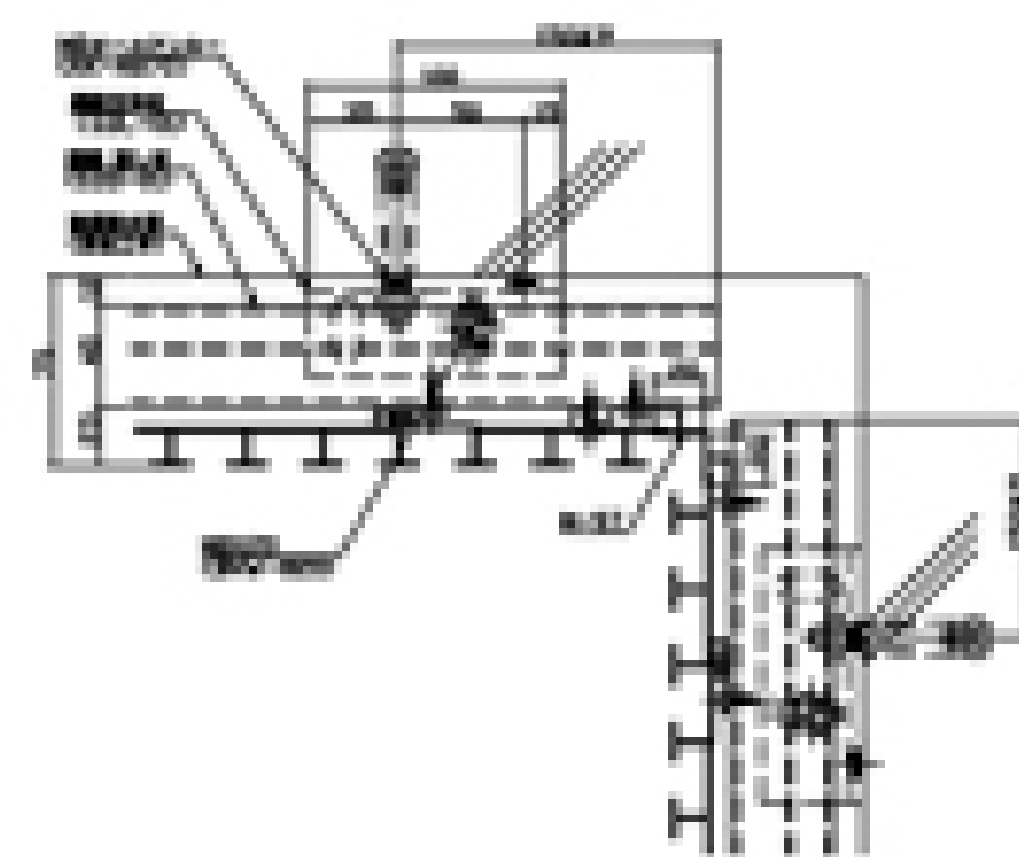


入隅部補強図
(壁筋と床筋の交点に注意)

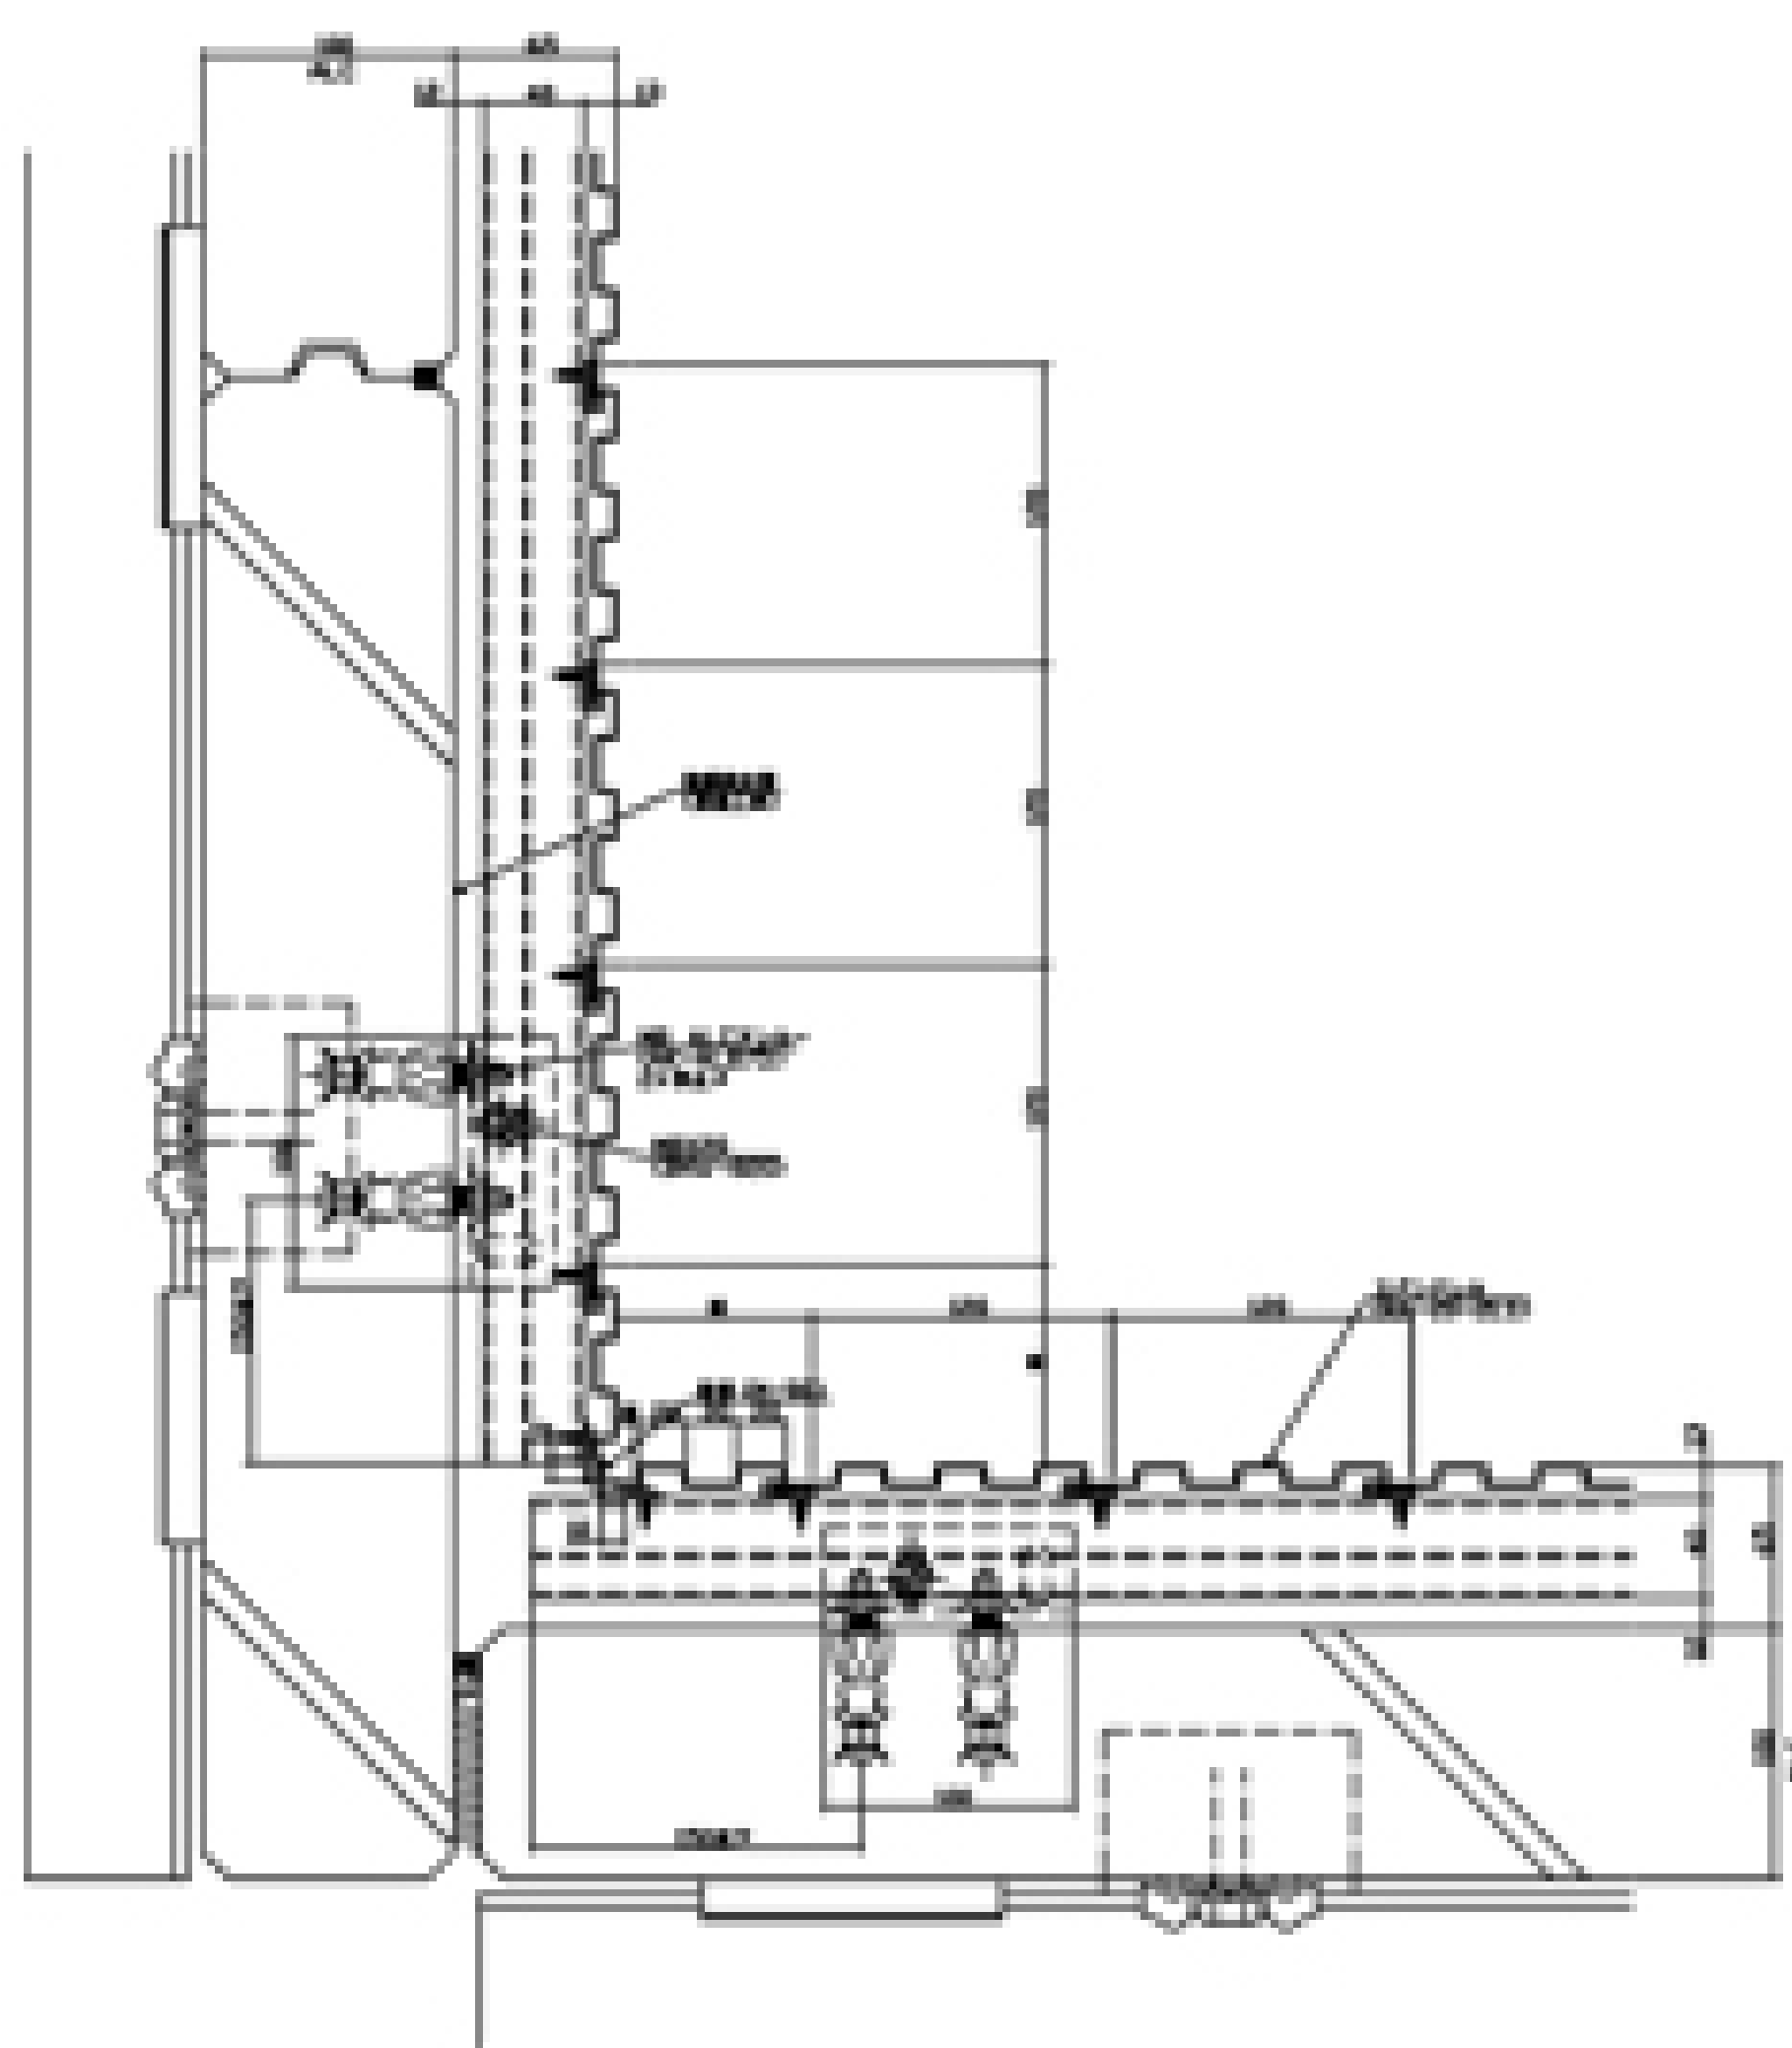


入隅部補強図
(床筋の交点に注意)

出隅納まり図

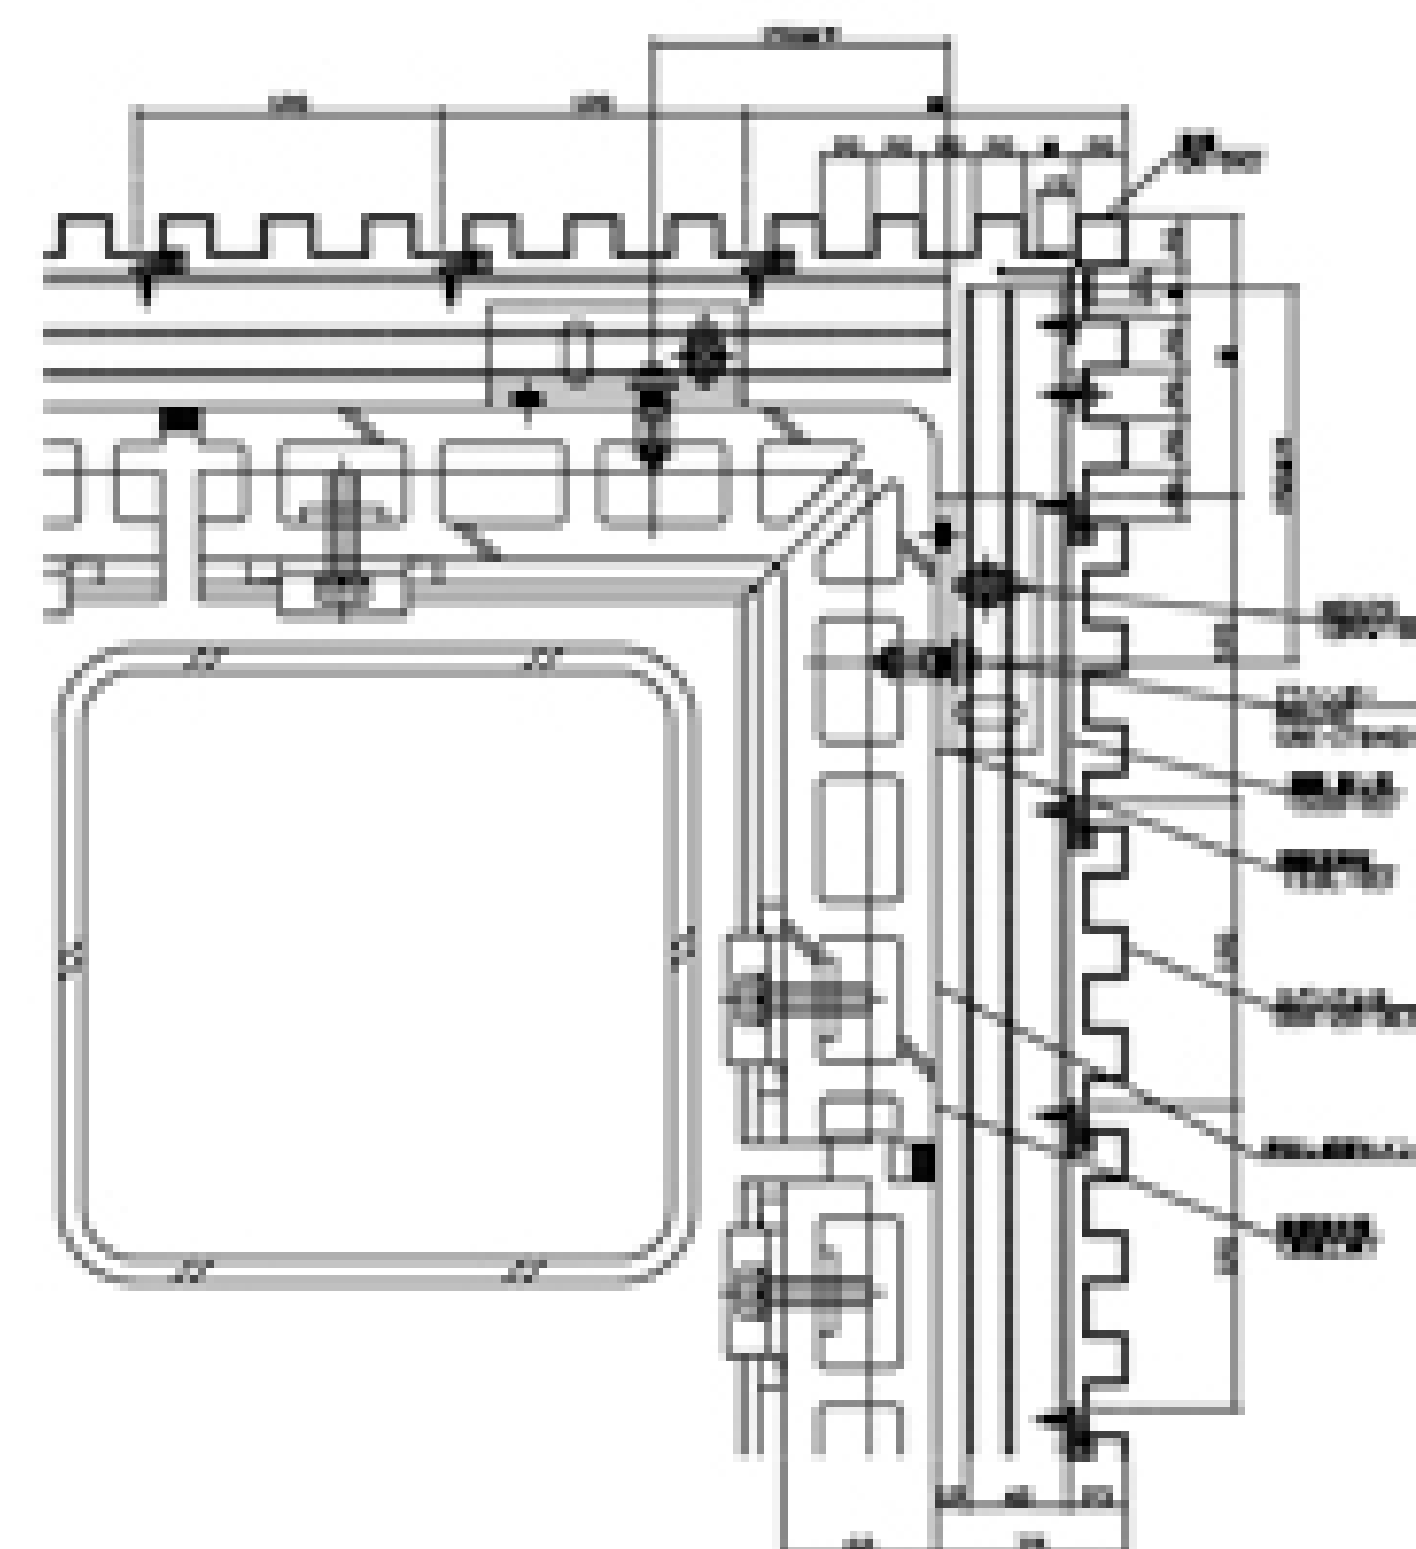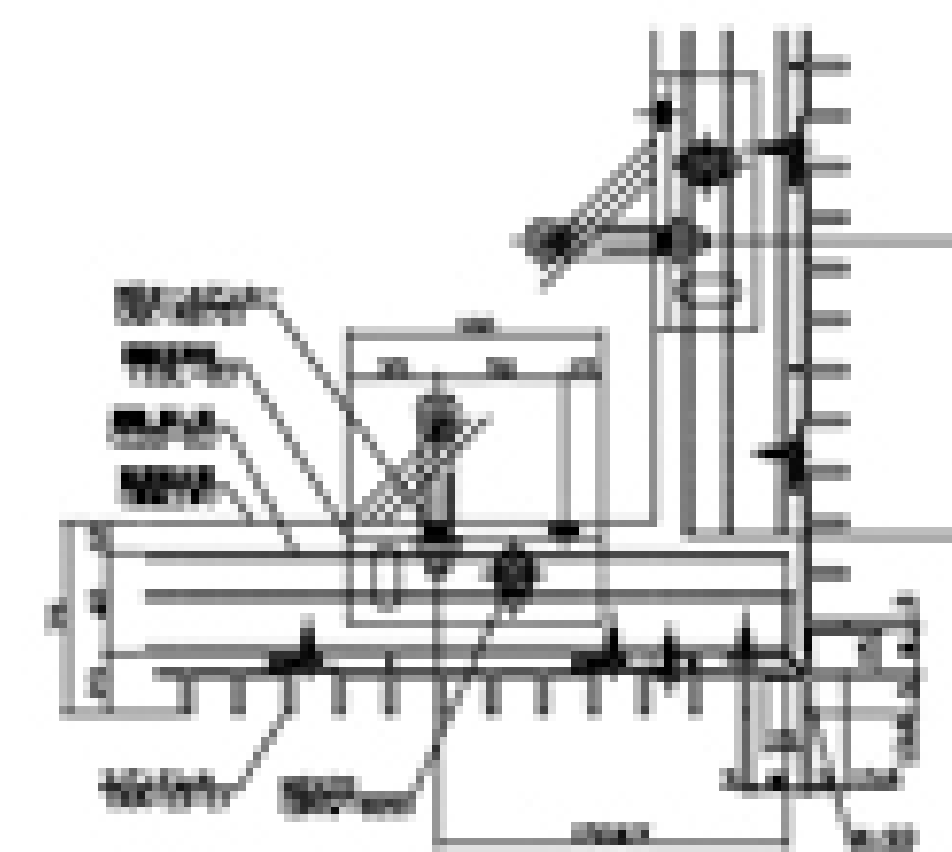

出隅部補強図
(壁筋と床筋の交点に注意)

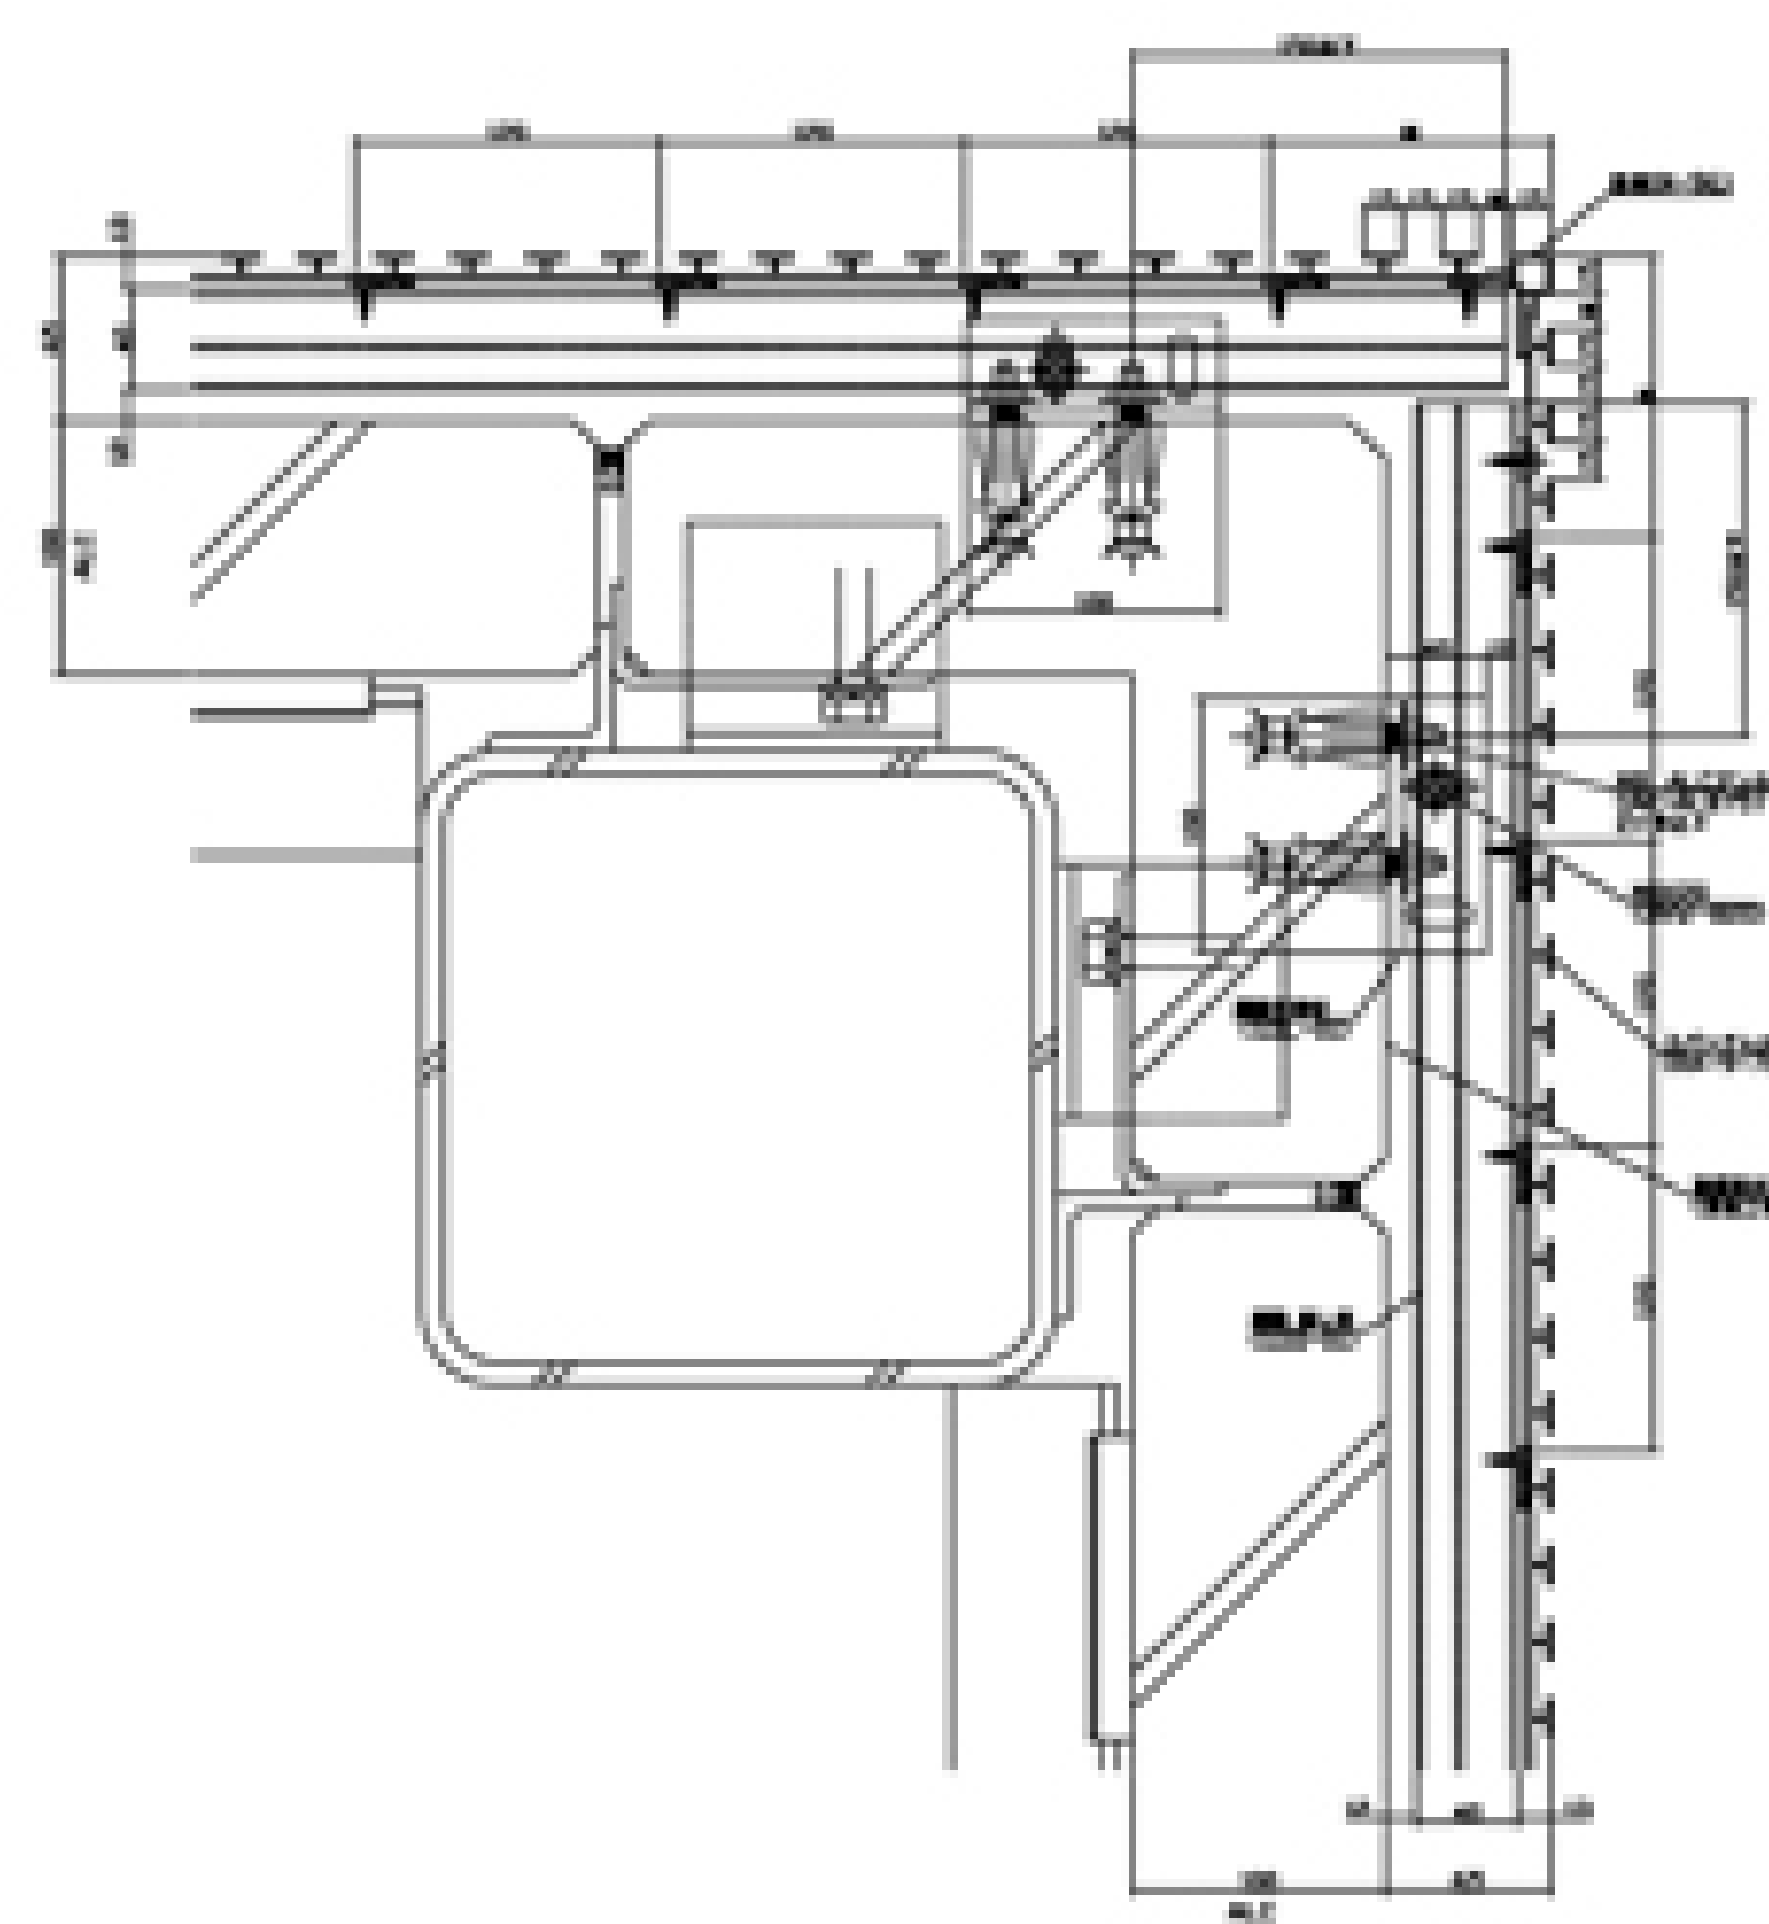

出隅部補強図
(床筋の交点に注意)