



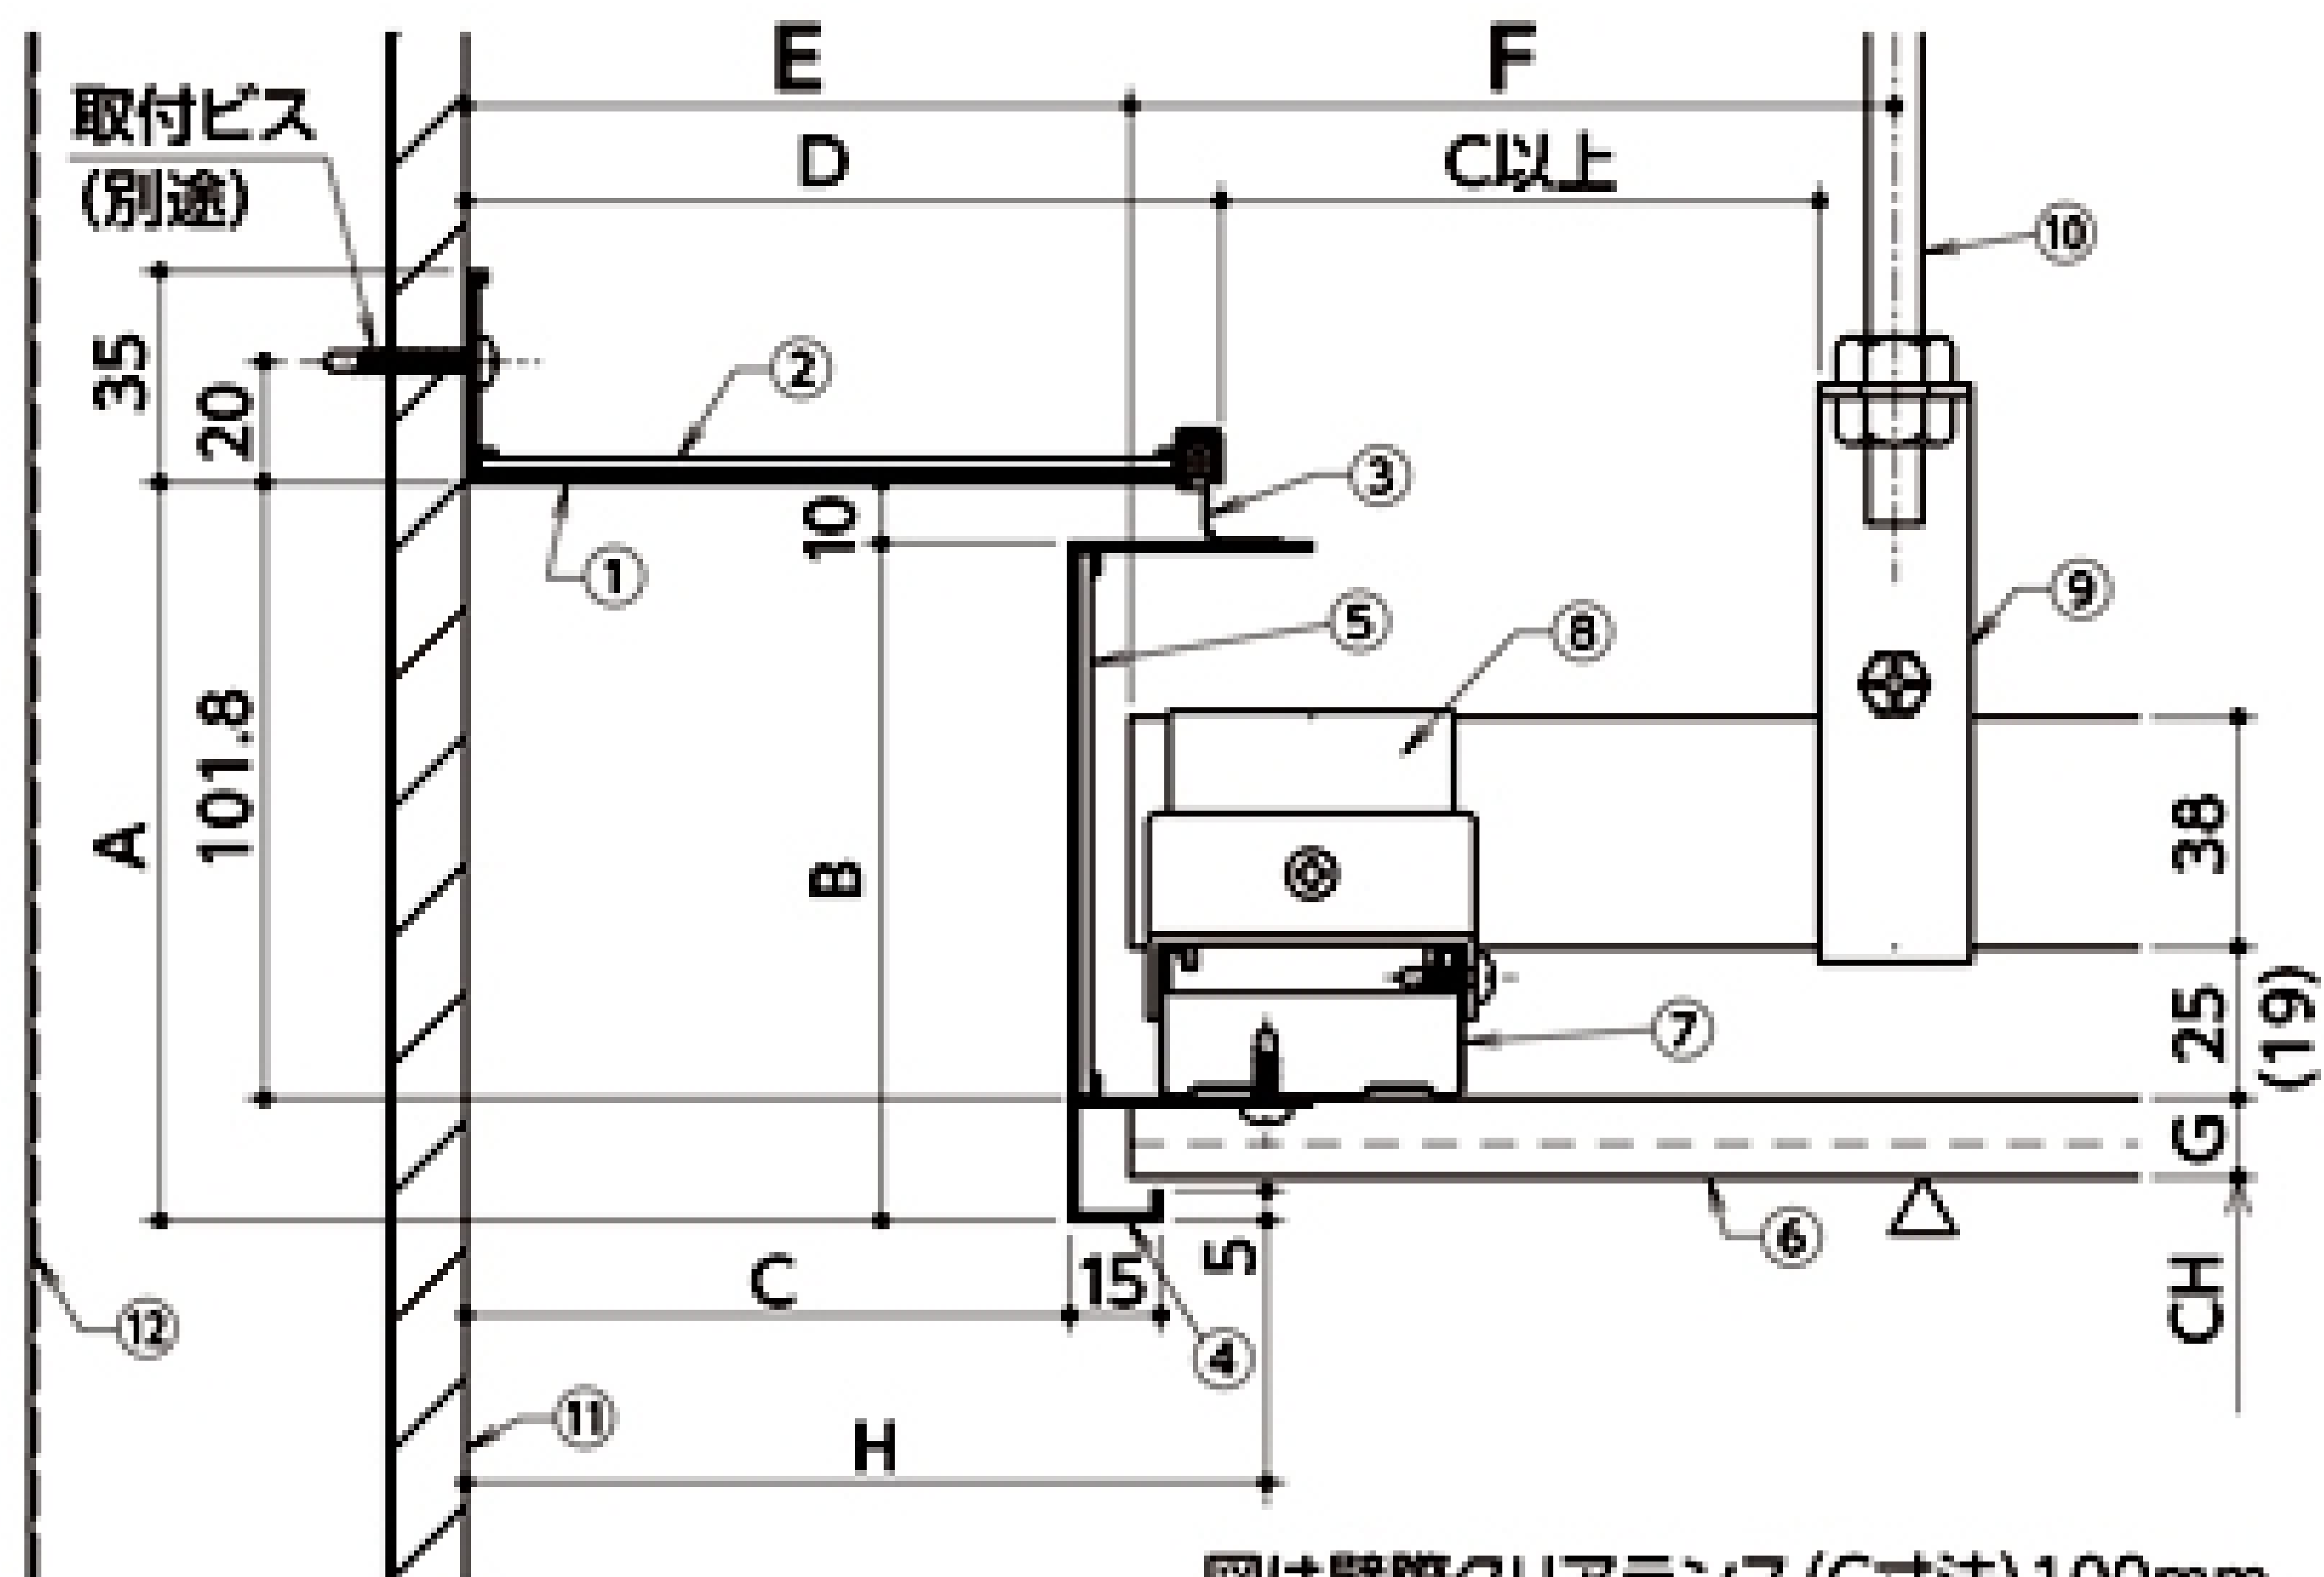

図は壁際クリアランス(C寸法) 100mm

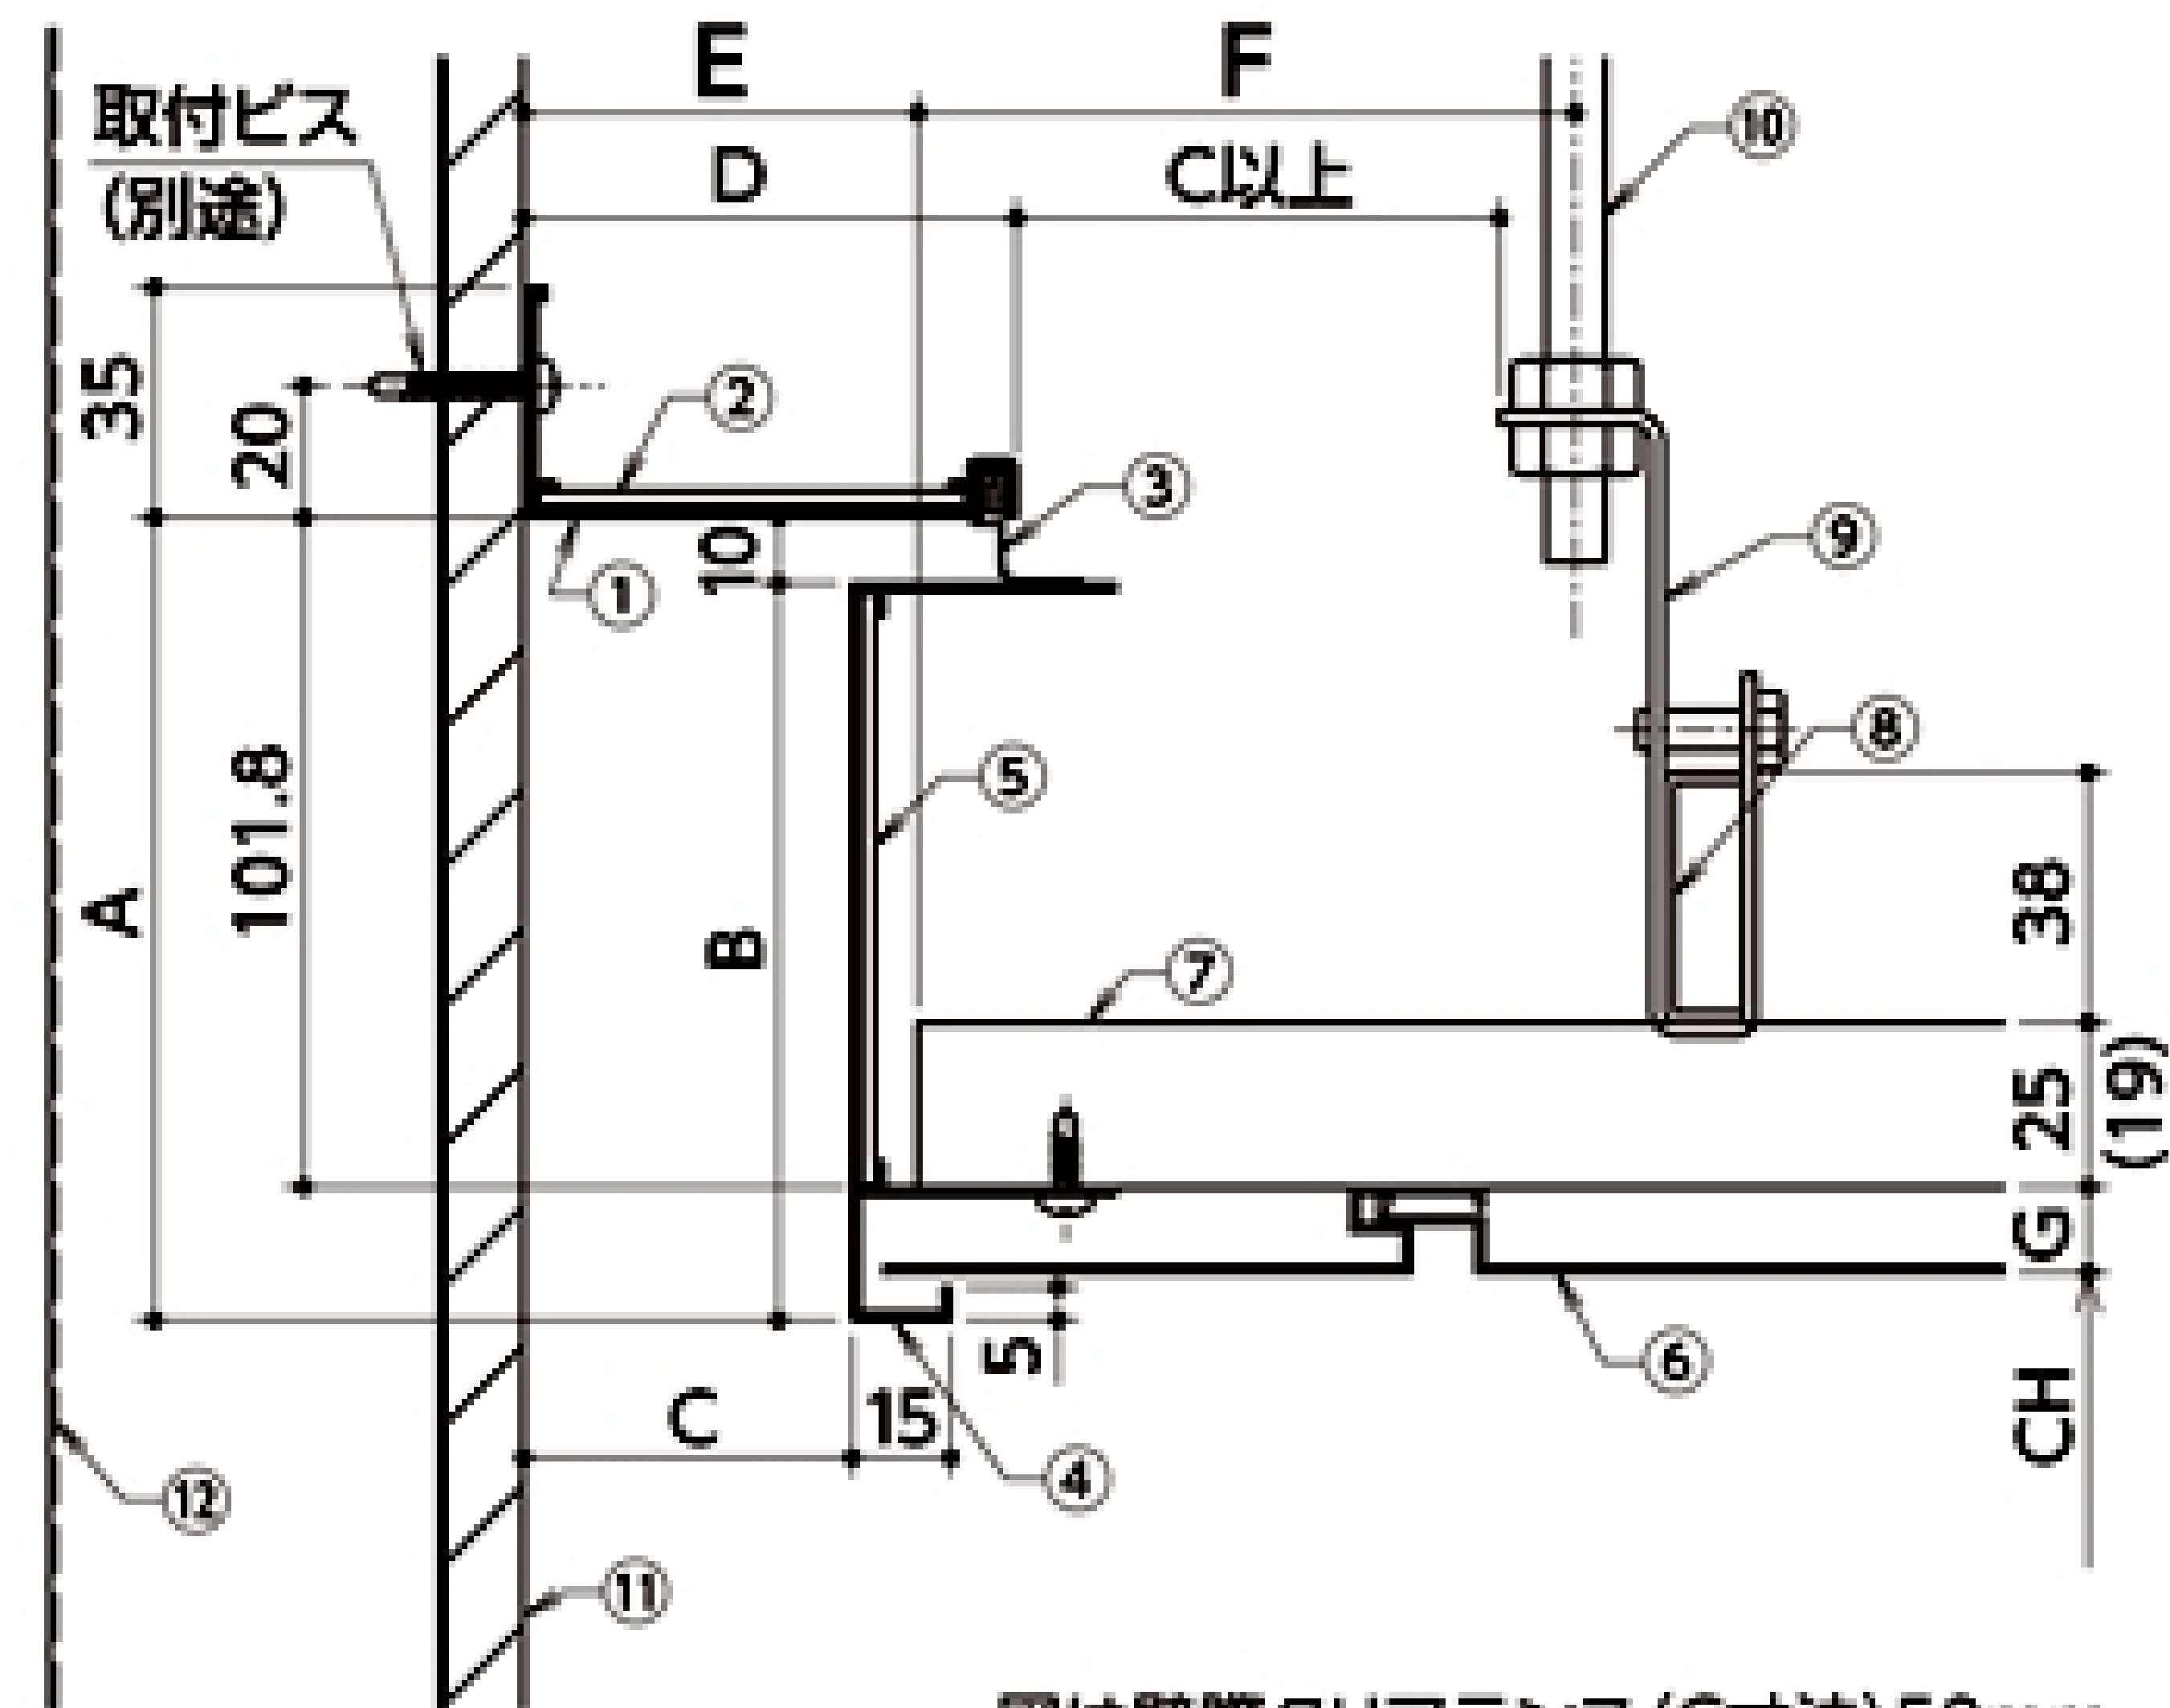

図は壁際クリアランス(C寸法) 50mm