





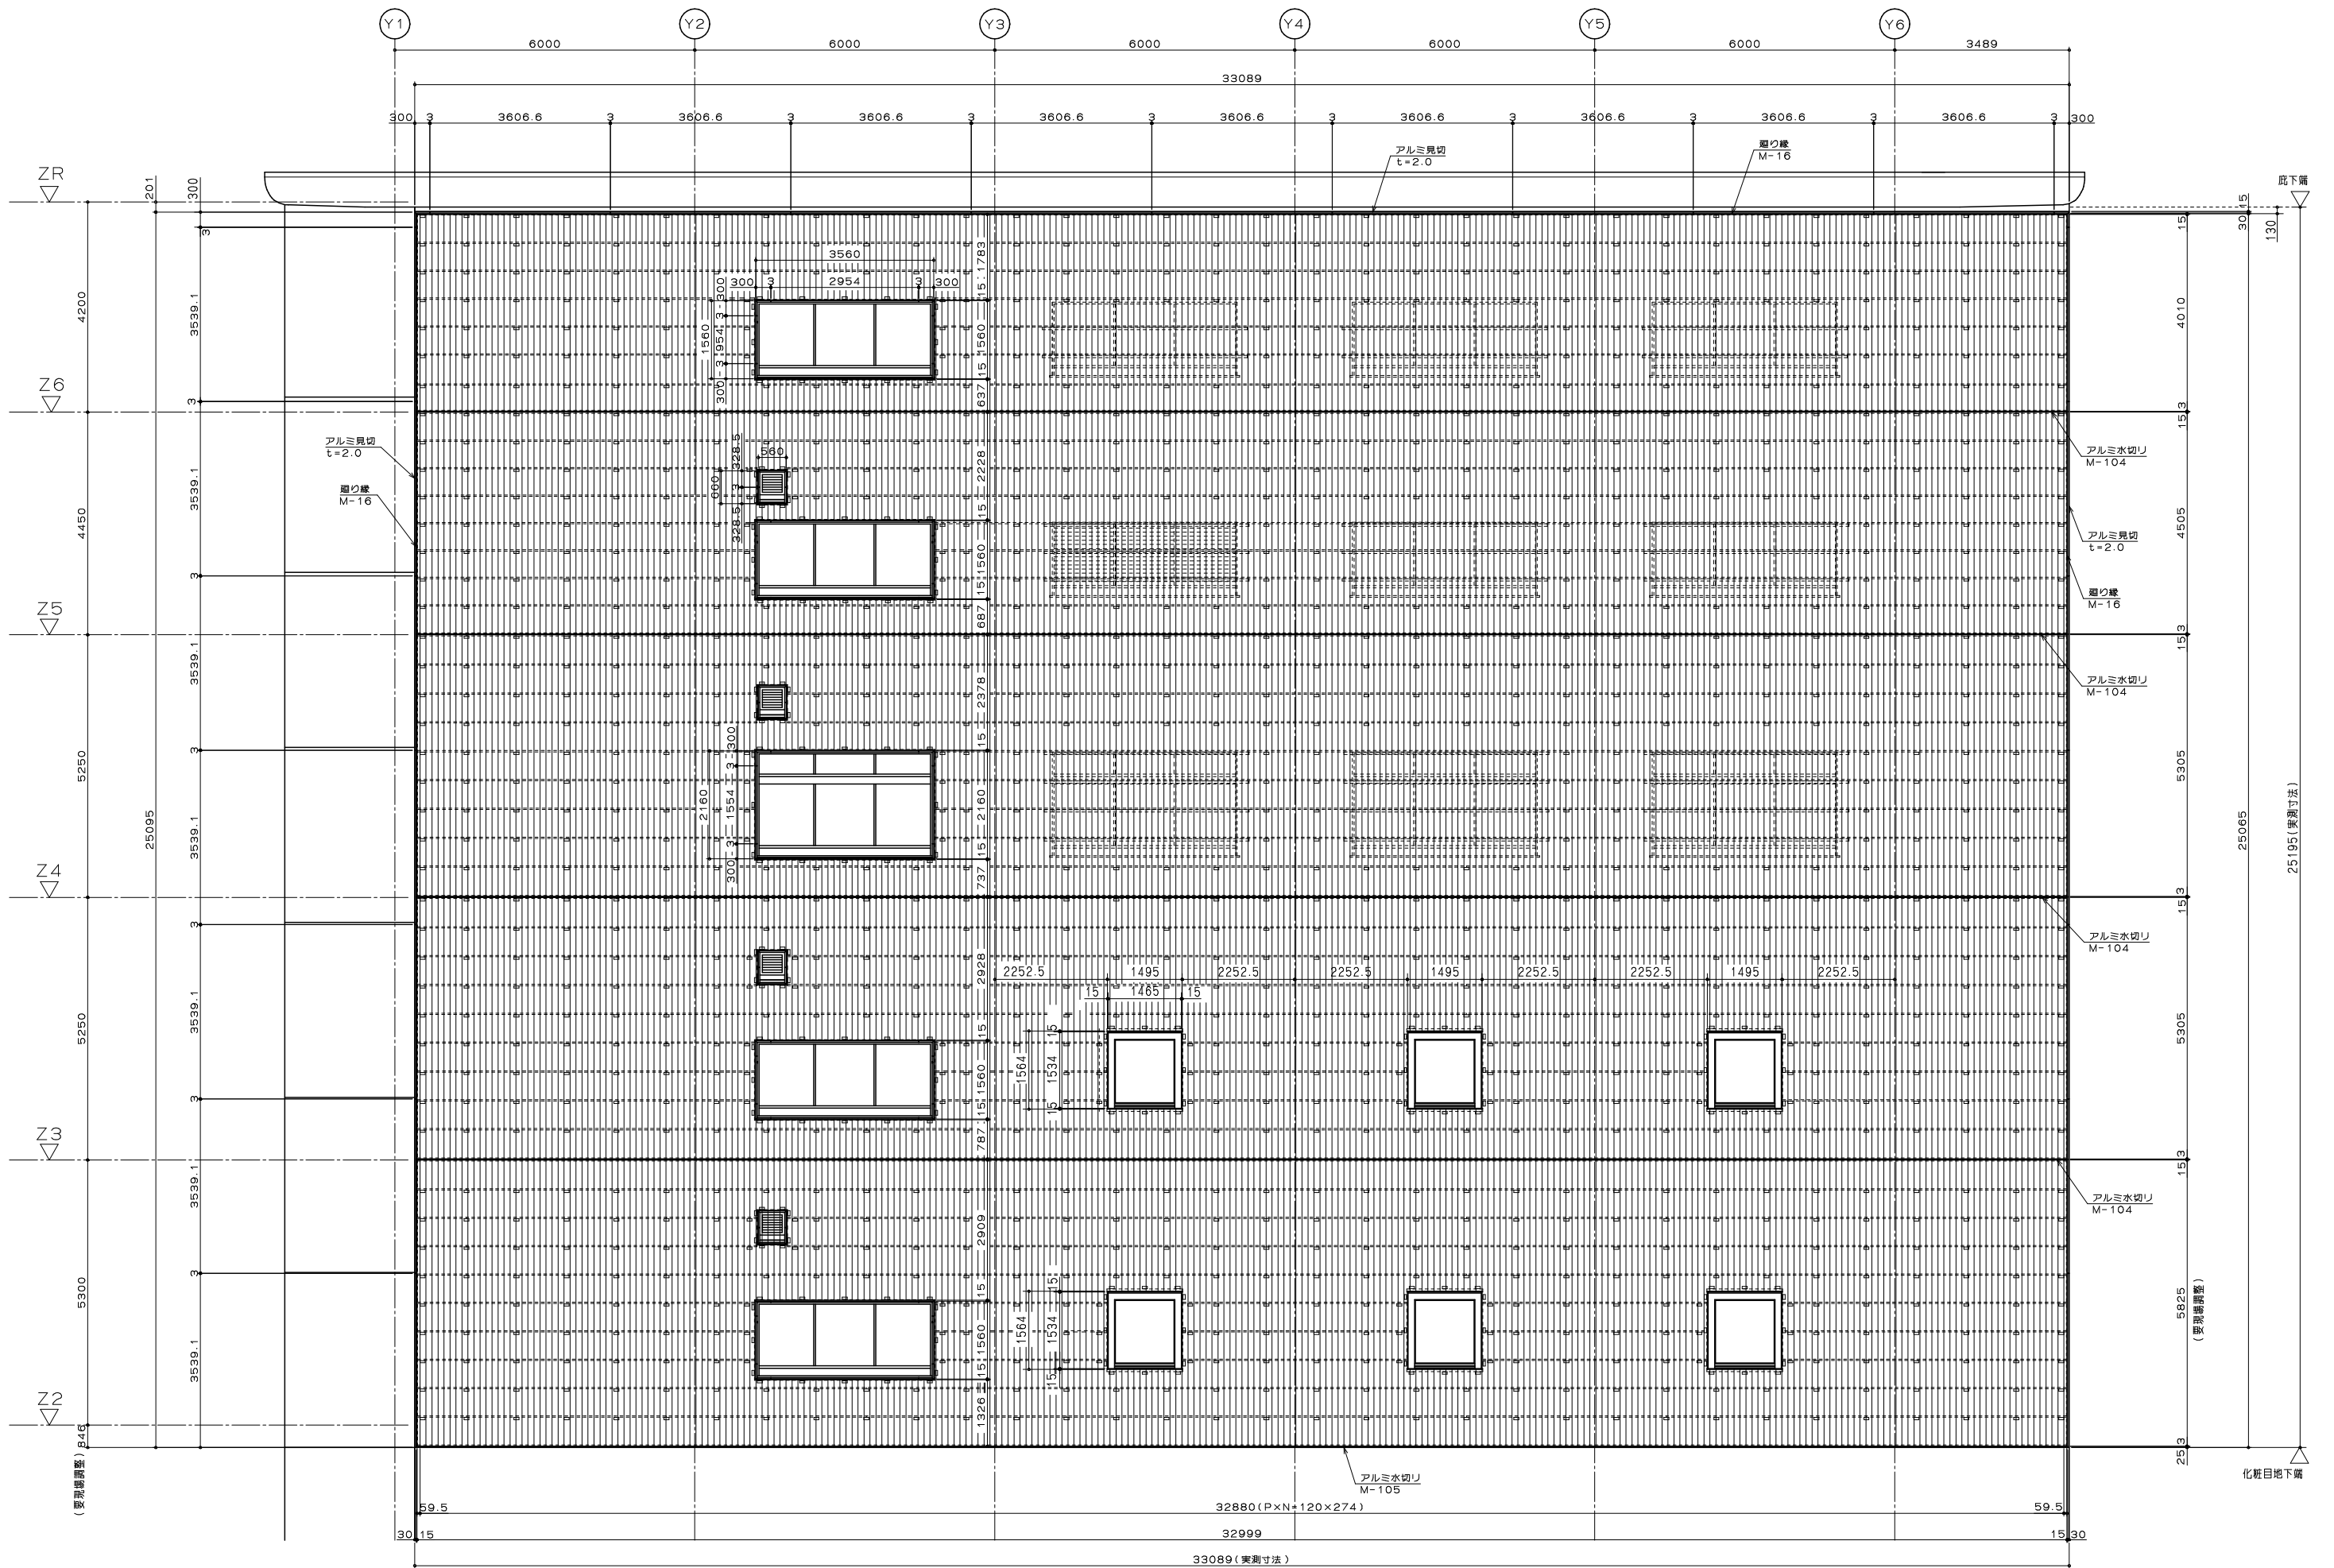

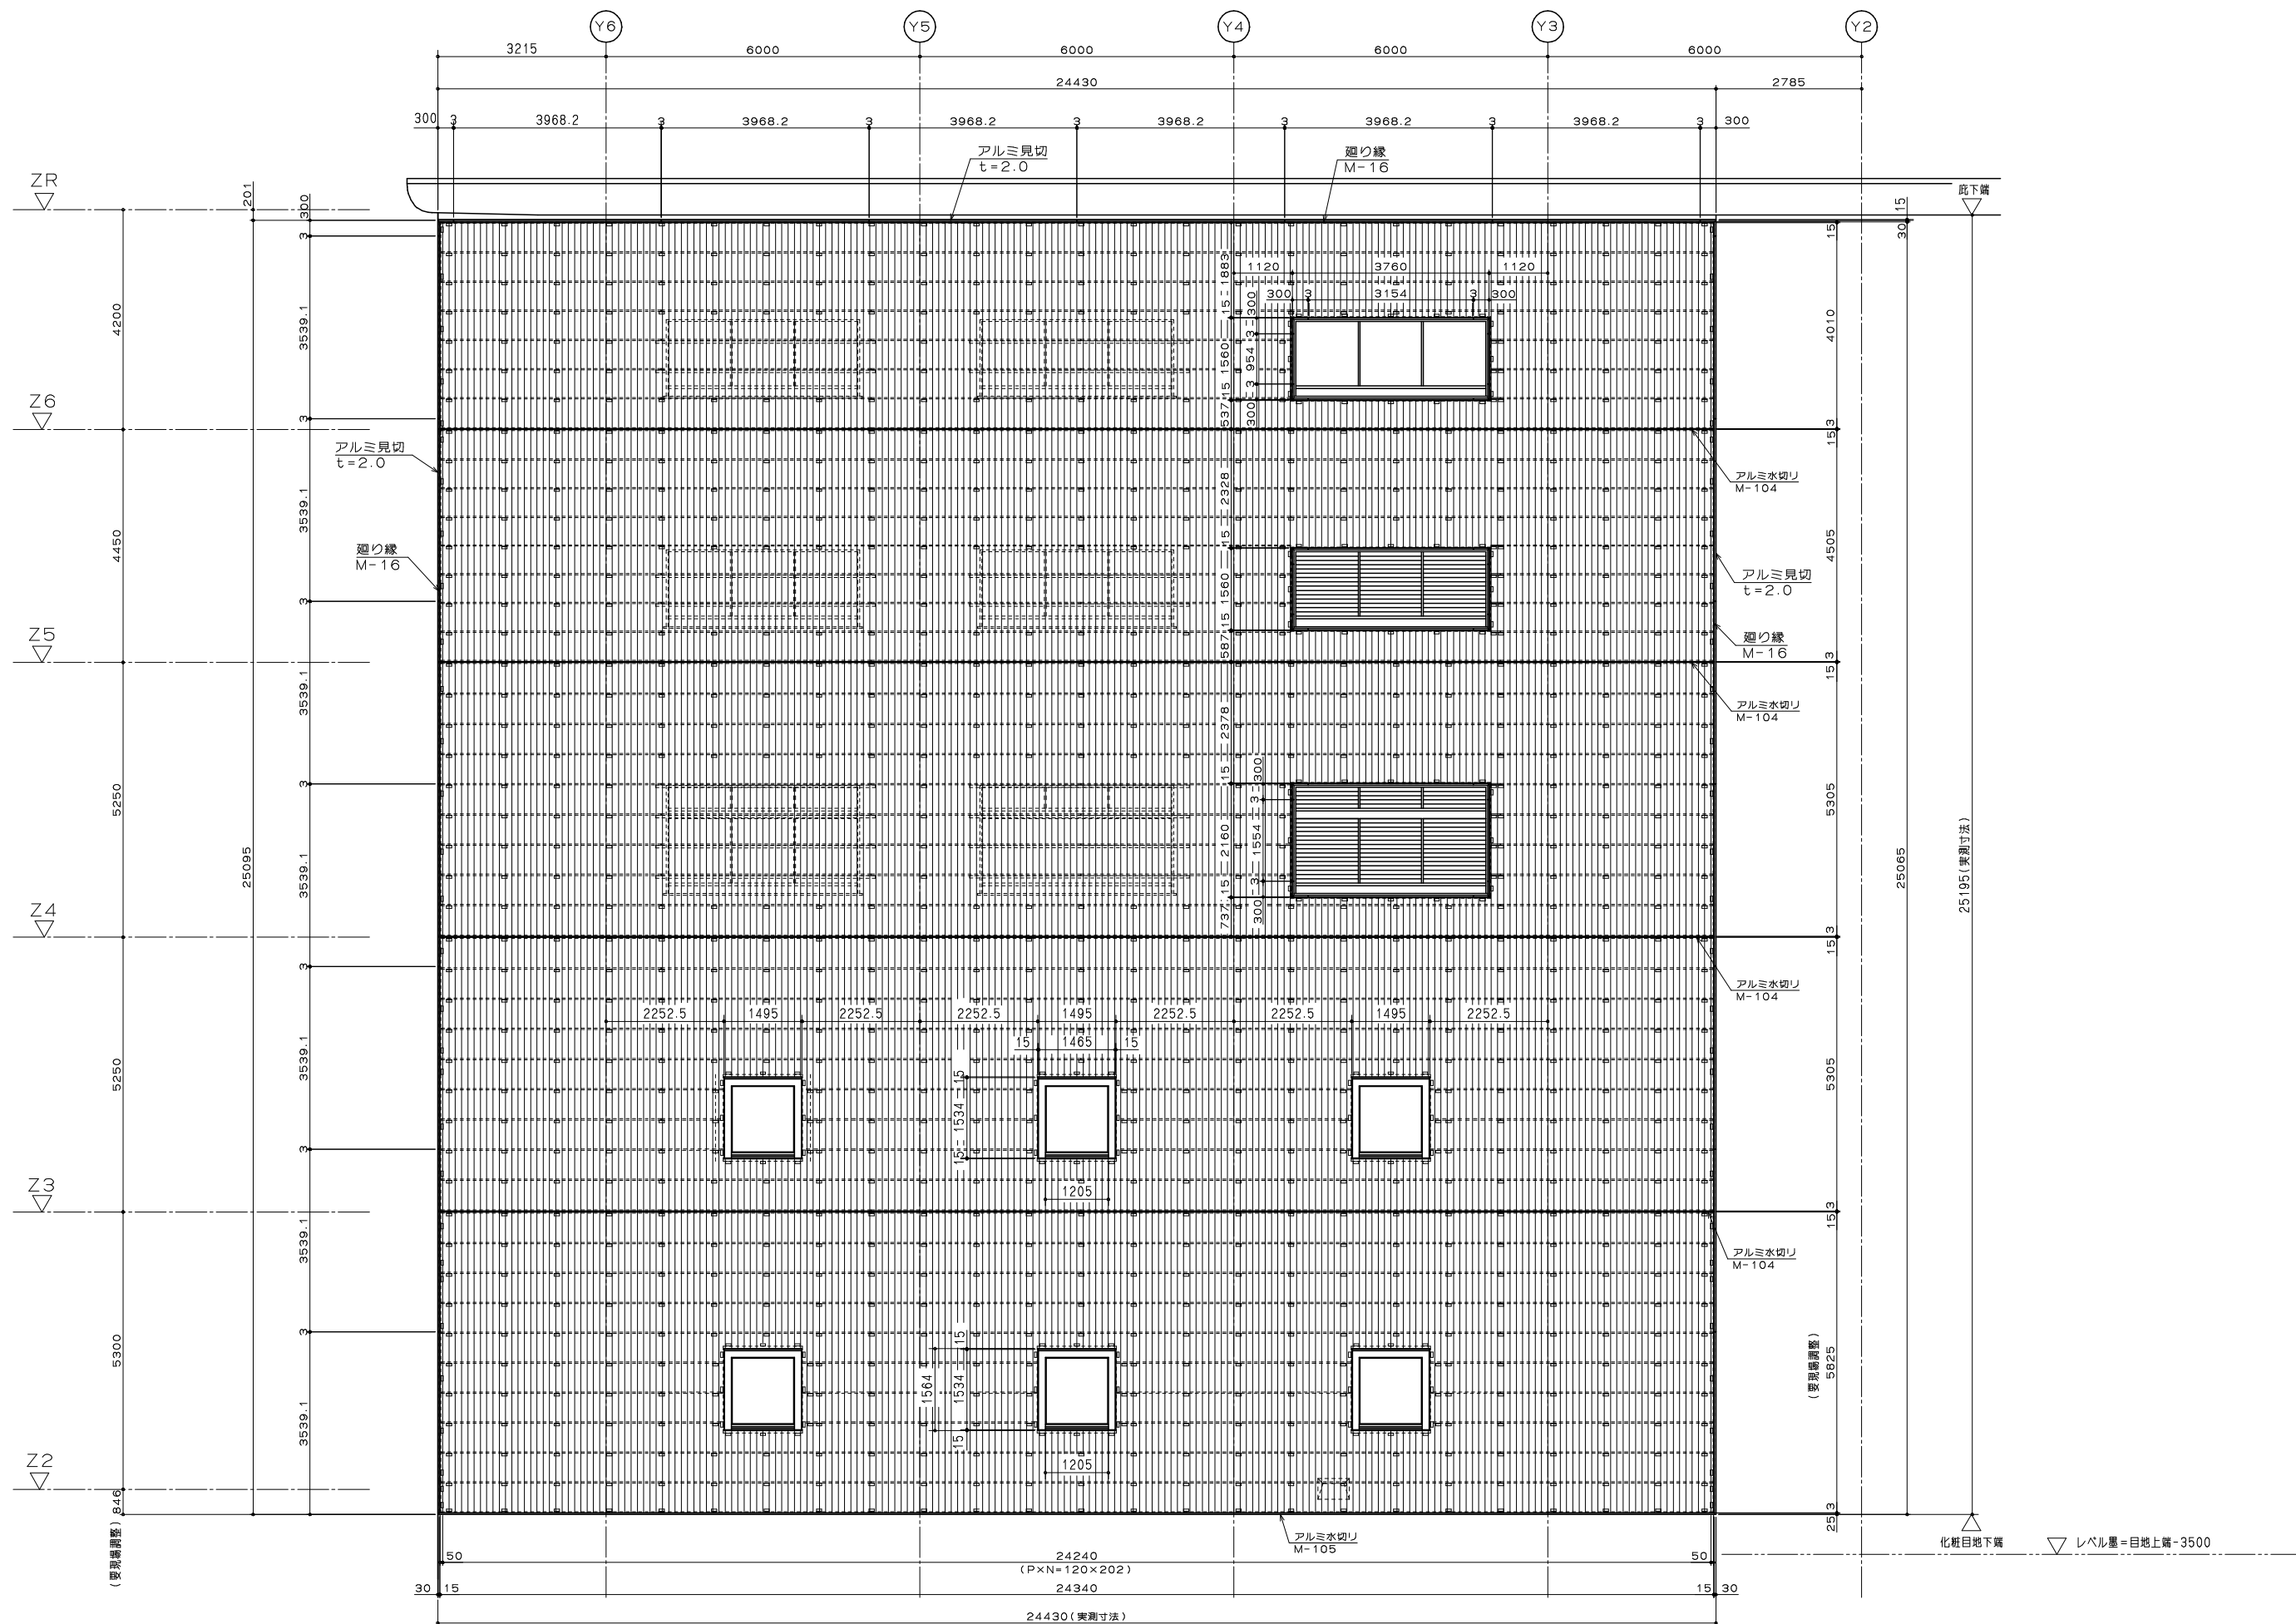


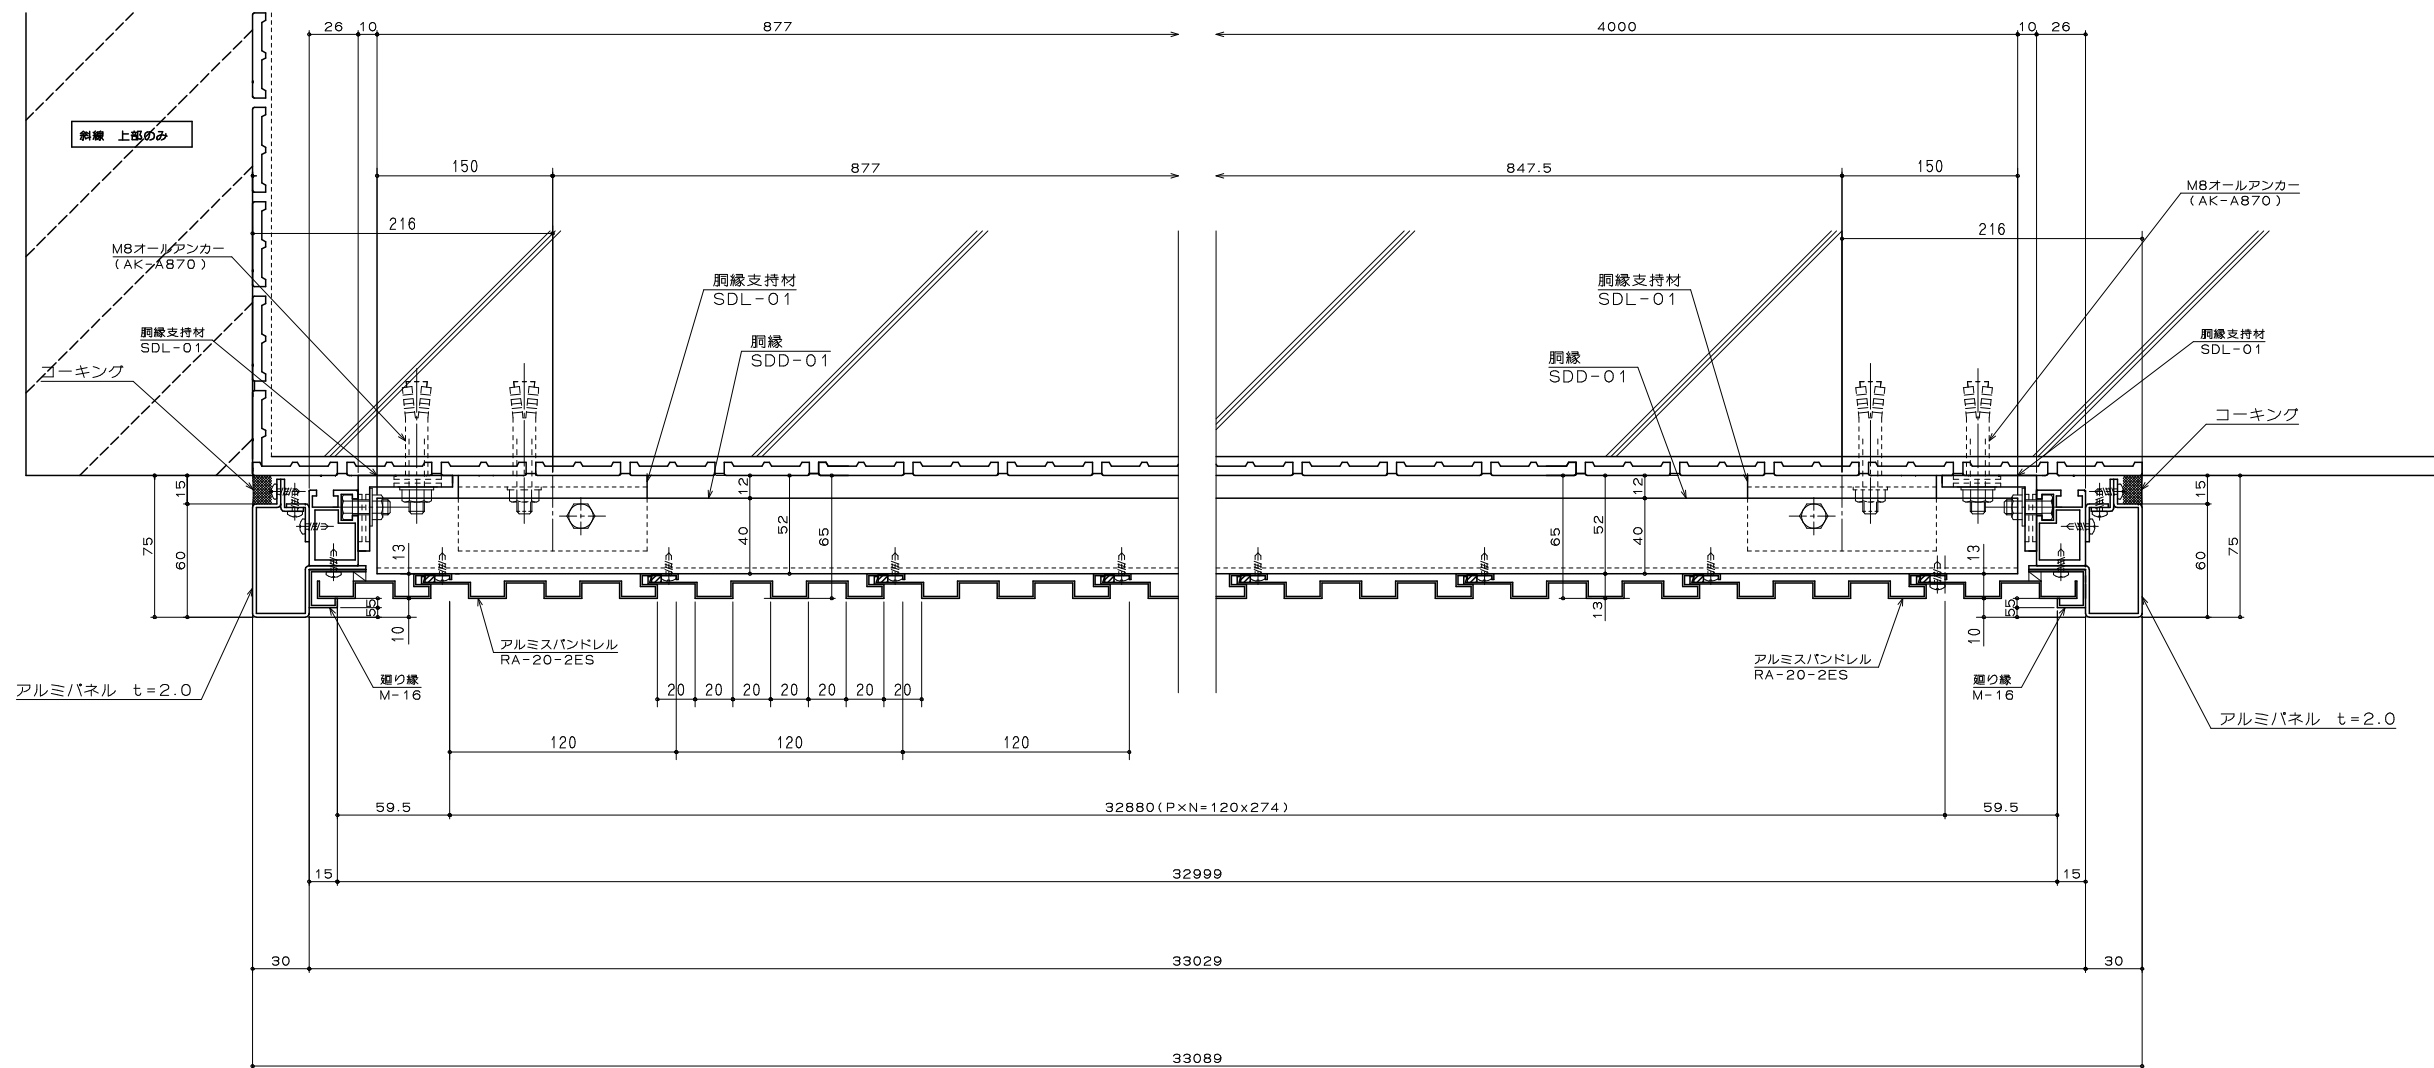

アルミスバンドレス横断面図
(北面)

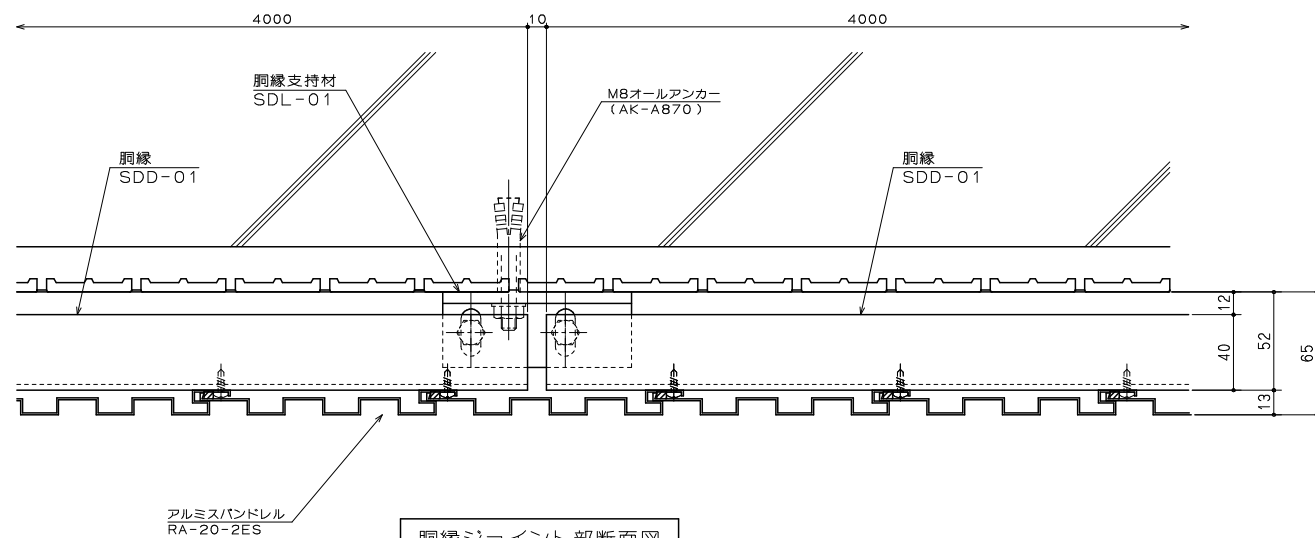


胴縁ジョイント部断面図

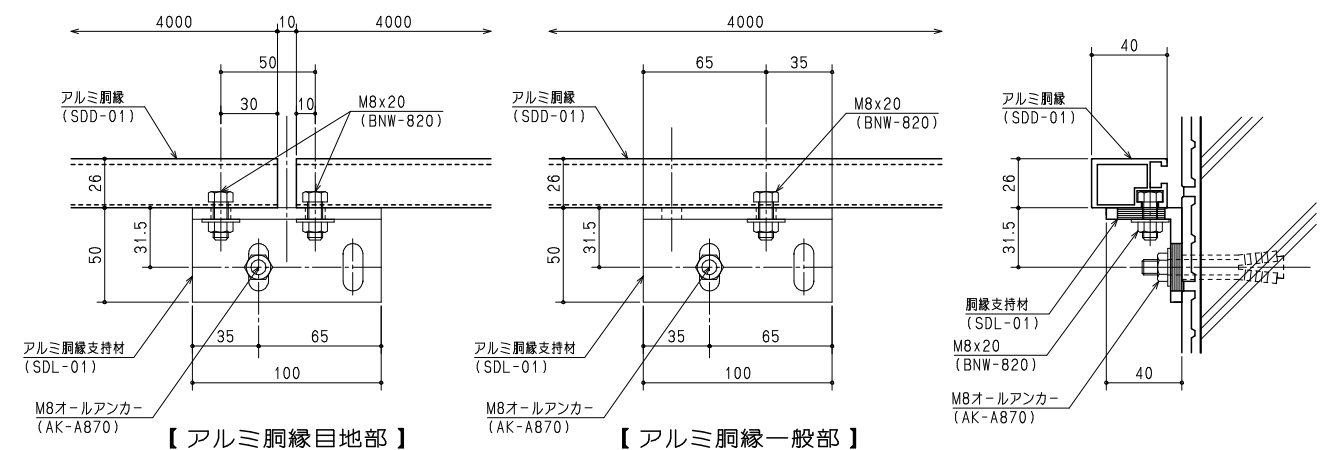


【アルミ胴縁目地部】

【アルミ胴縁一般部】


胴縁取付部断面図

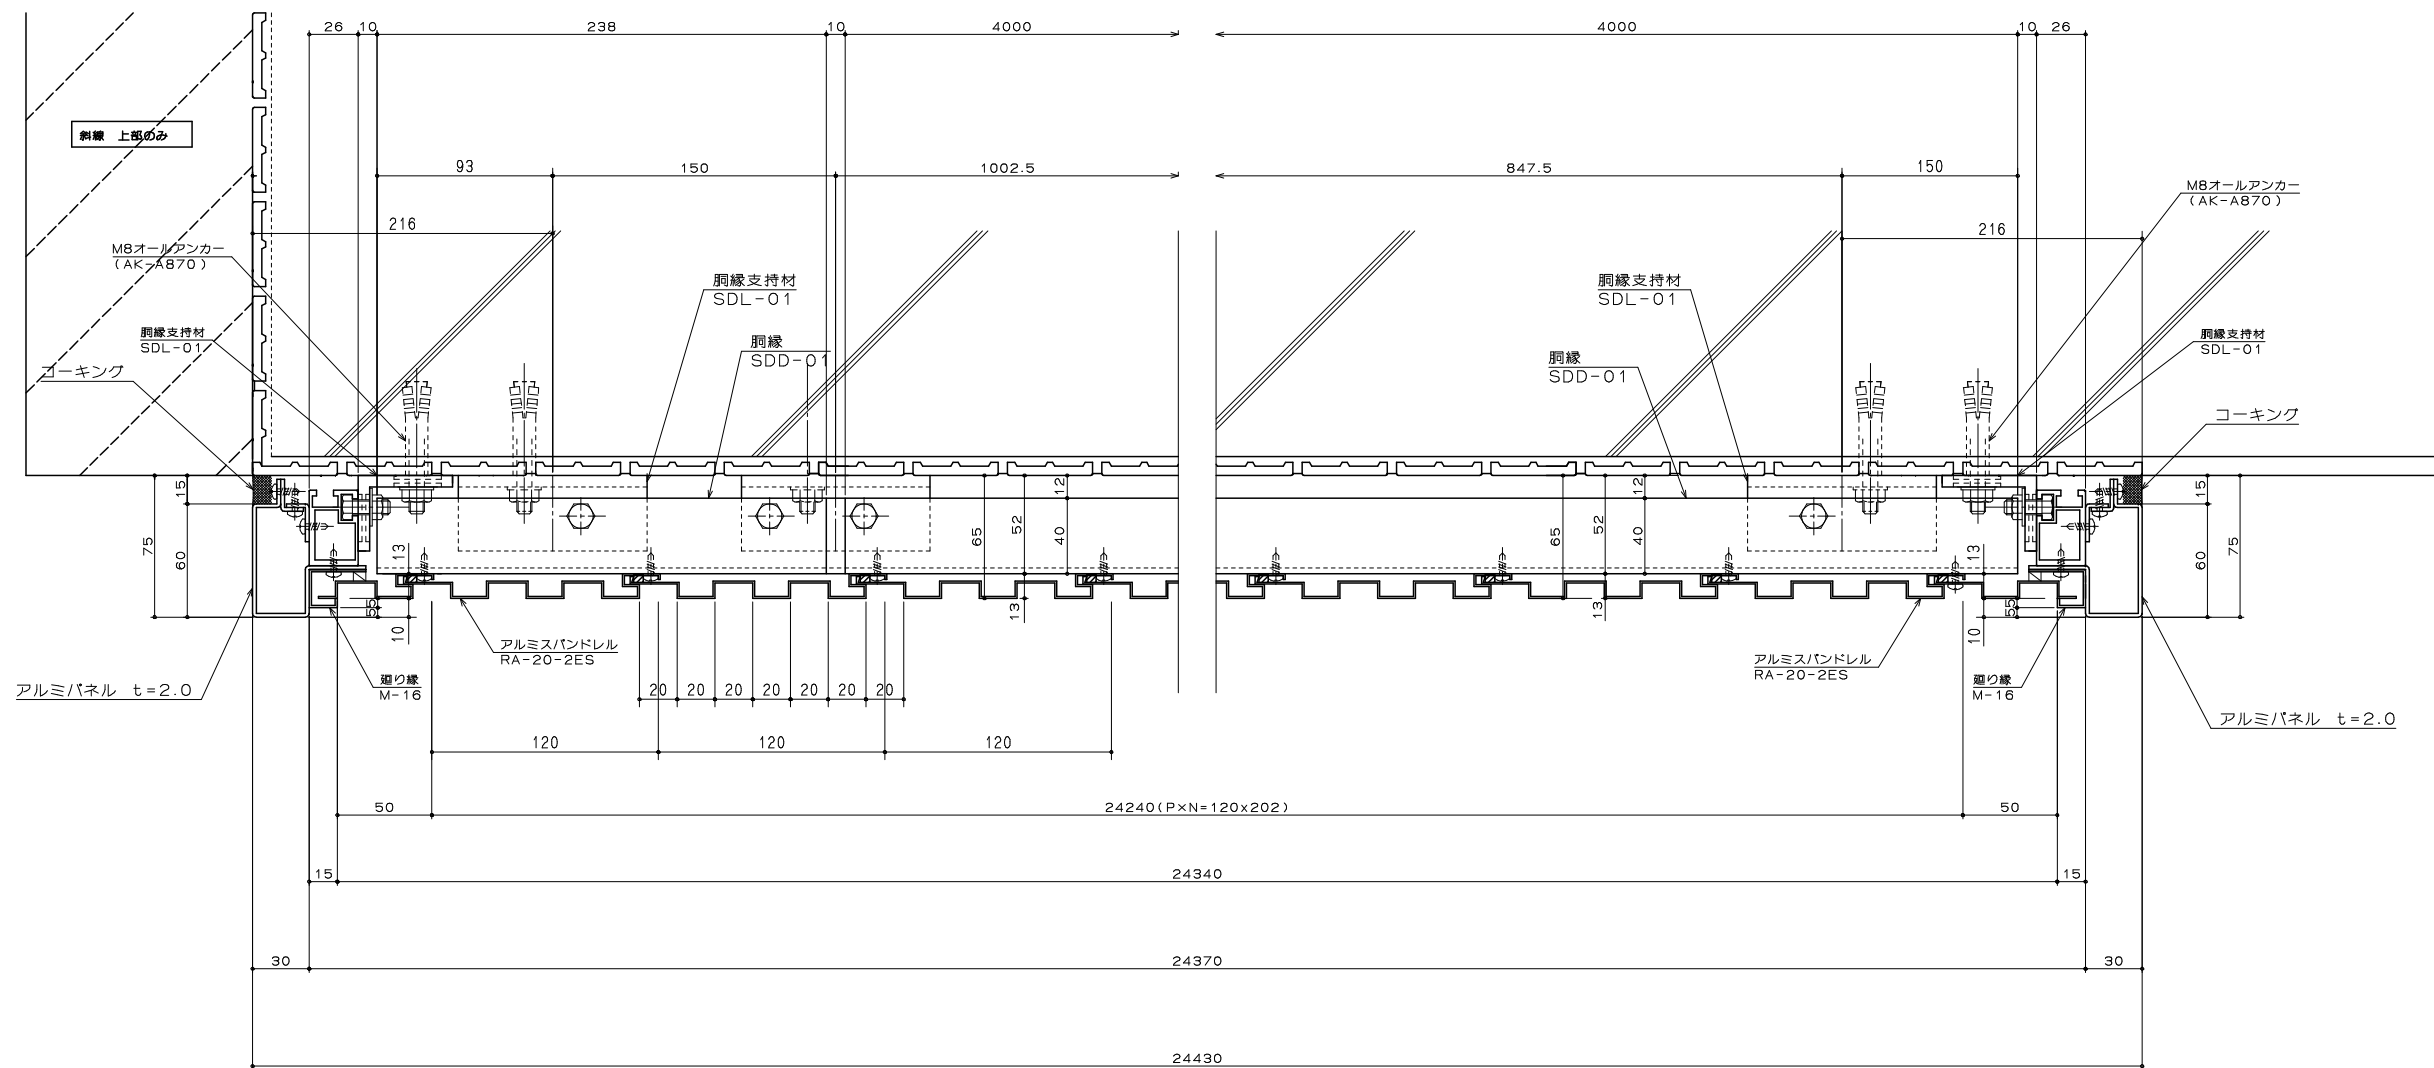

アルミスバンドレス横断面図
(南面)

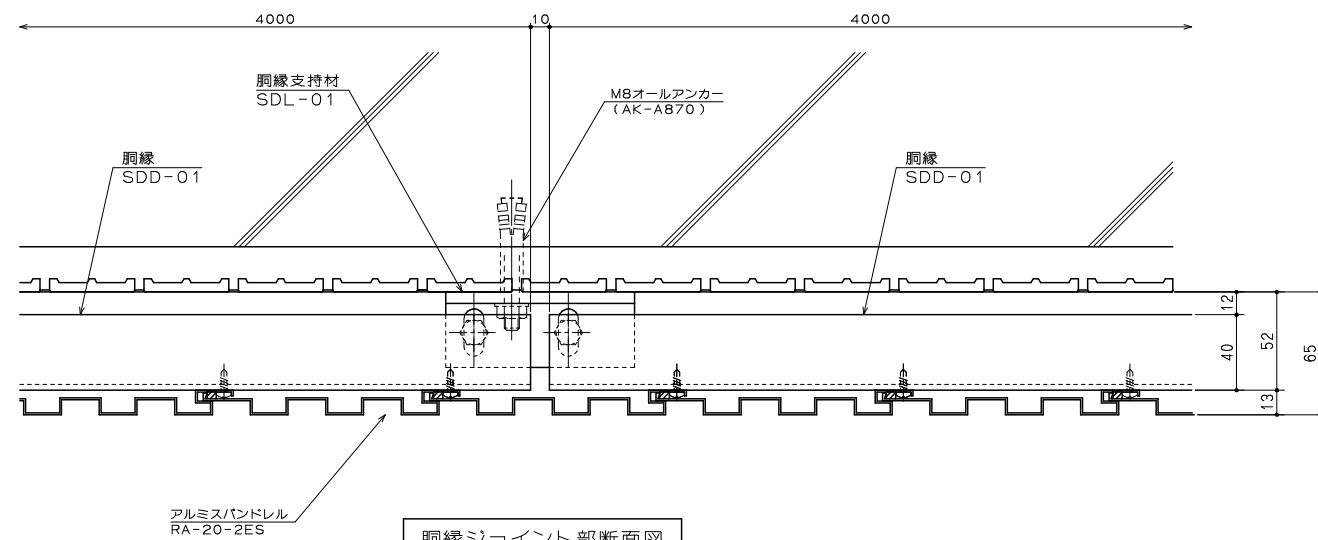


胴縁ジョイント部断面図


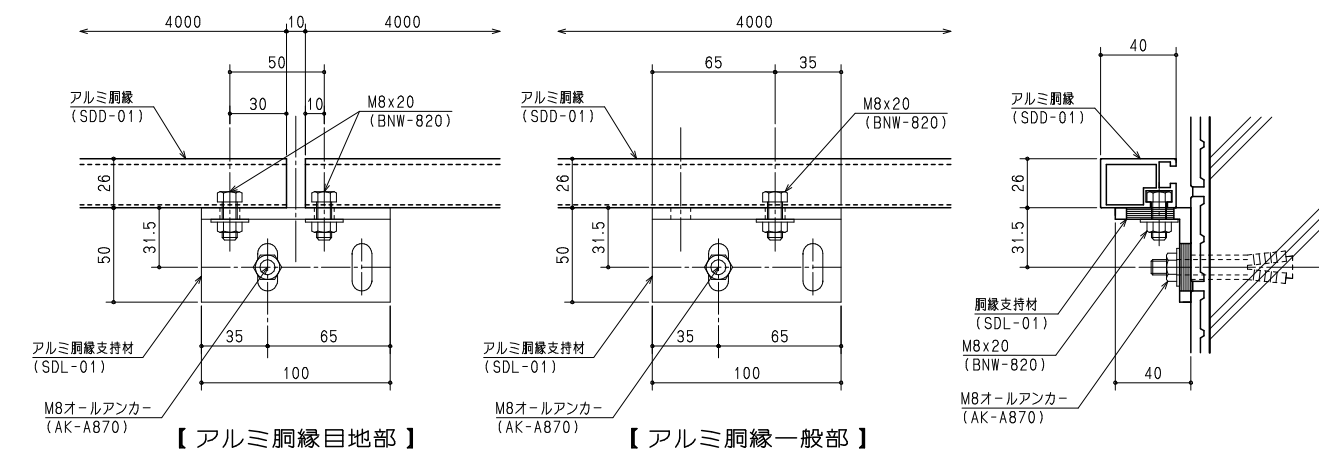


胴縁取付部断面図


上部断面図

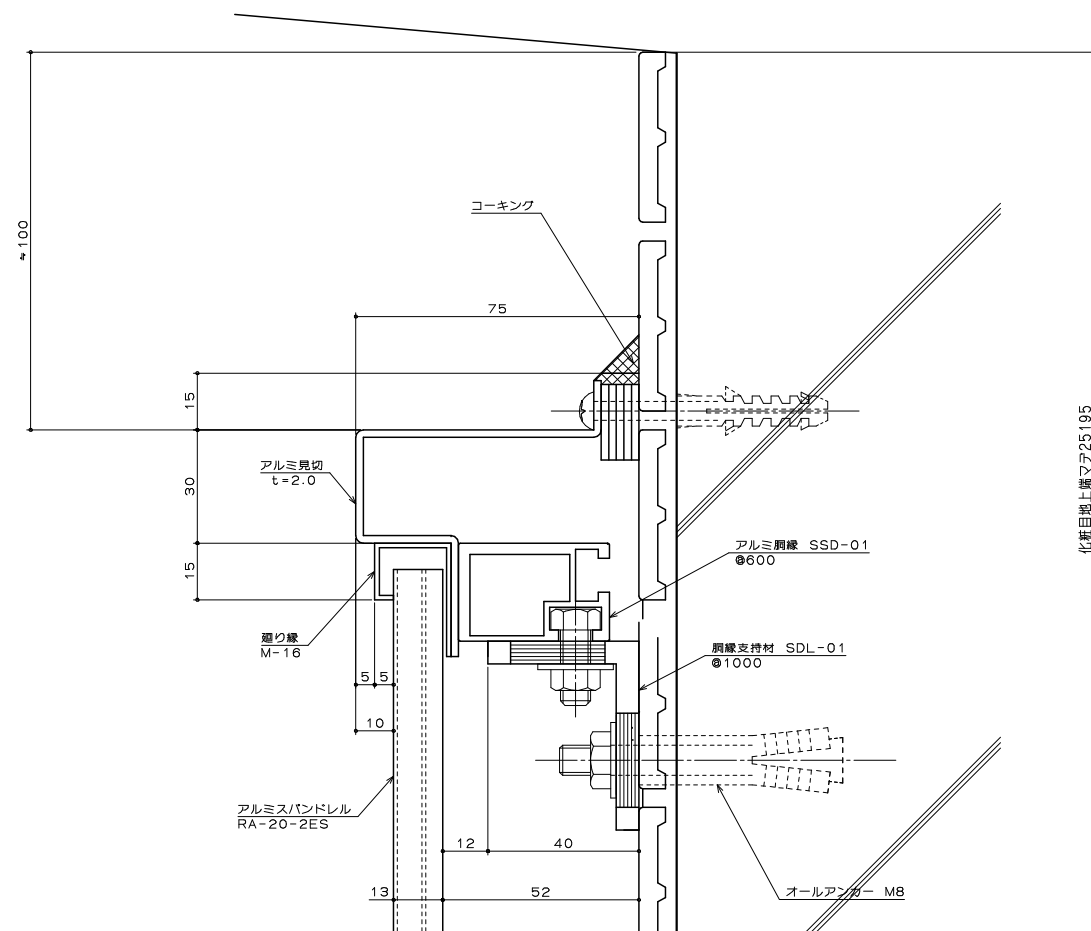


ジョイント部断面図

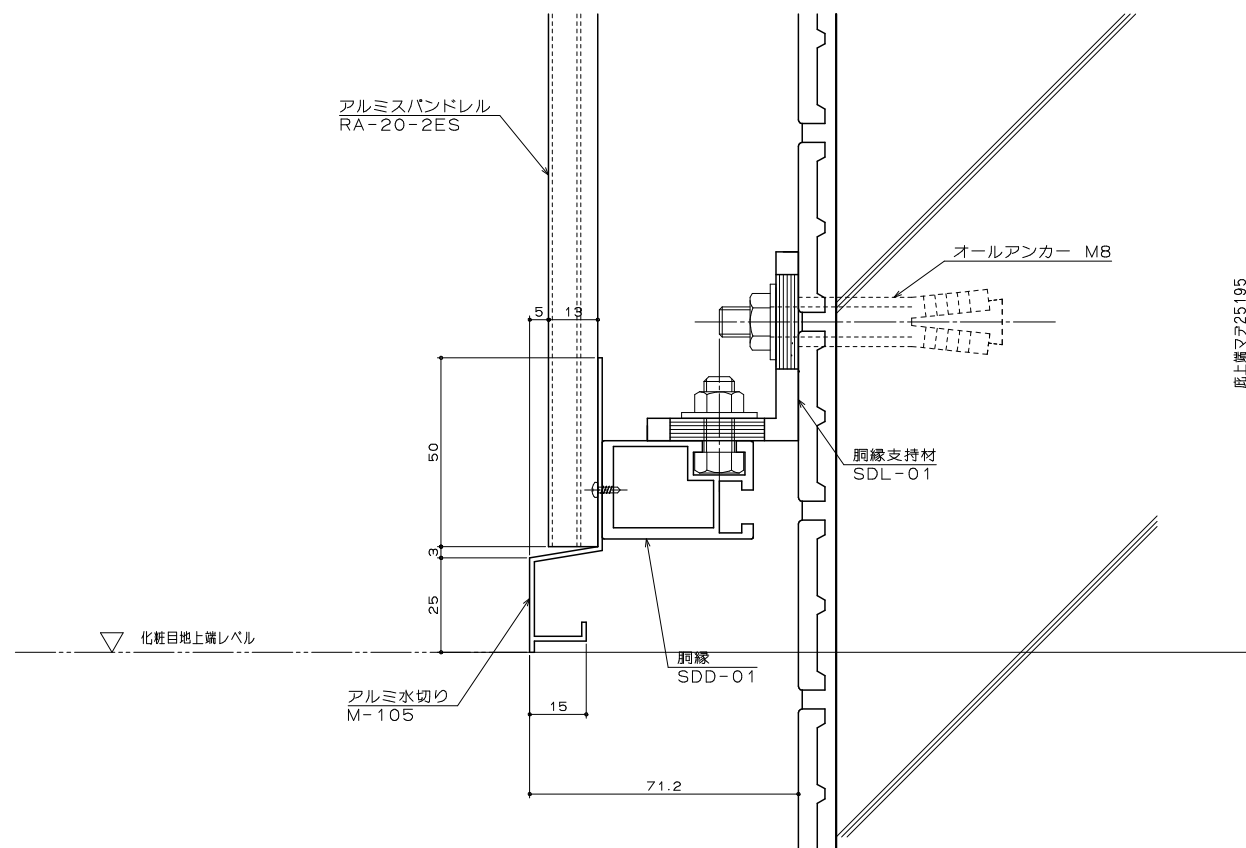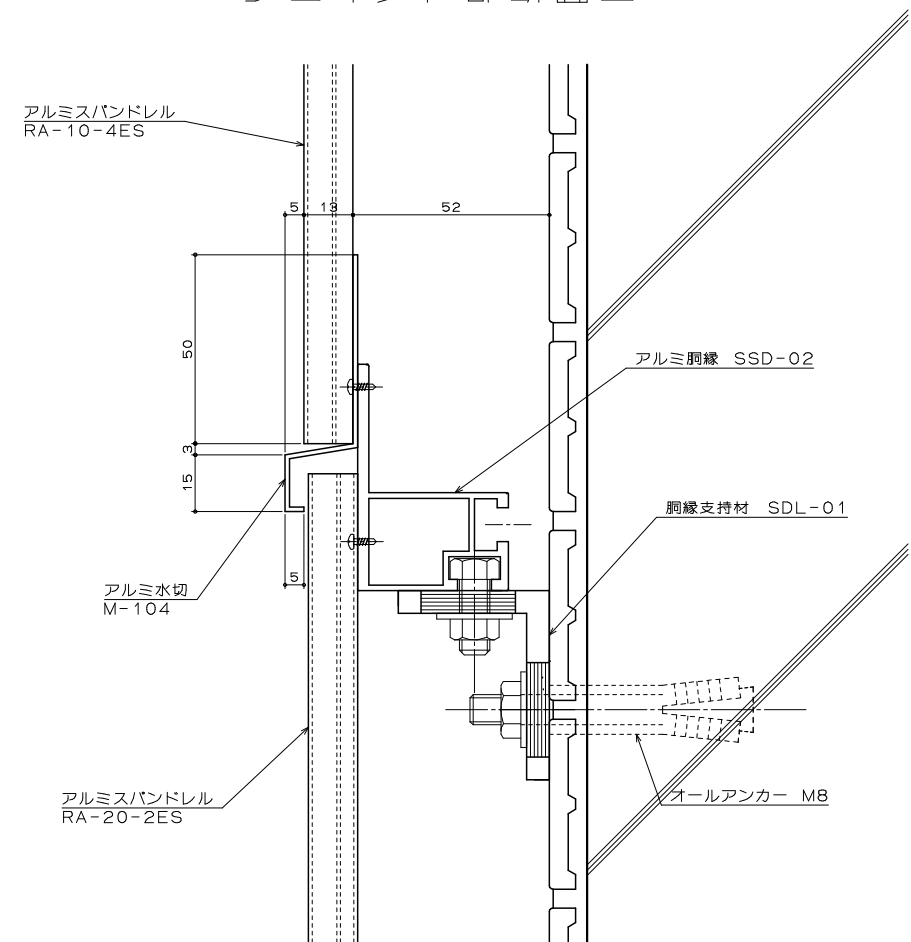


下部断面図

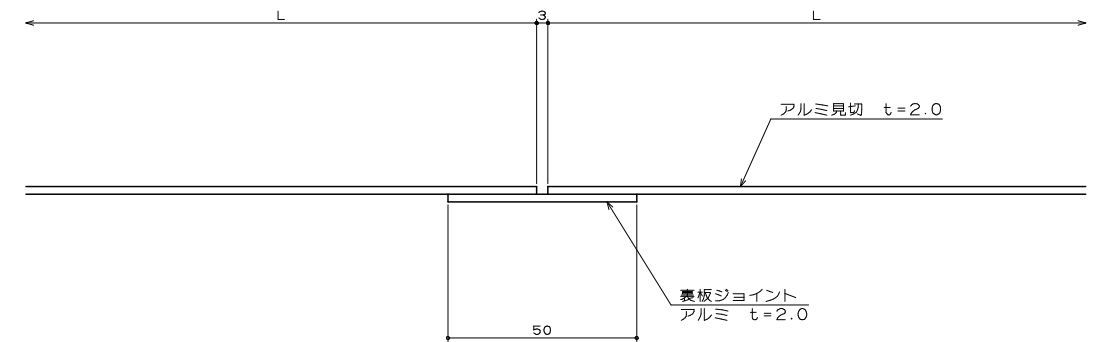


アルミ見切 ジョイント断面図

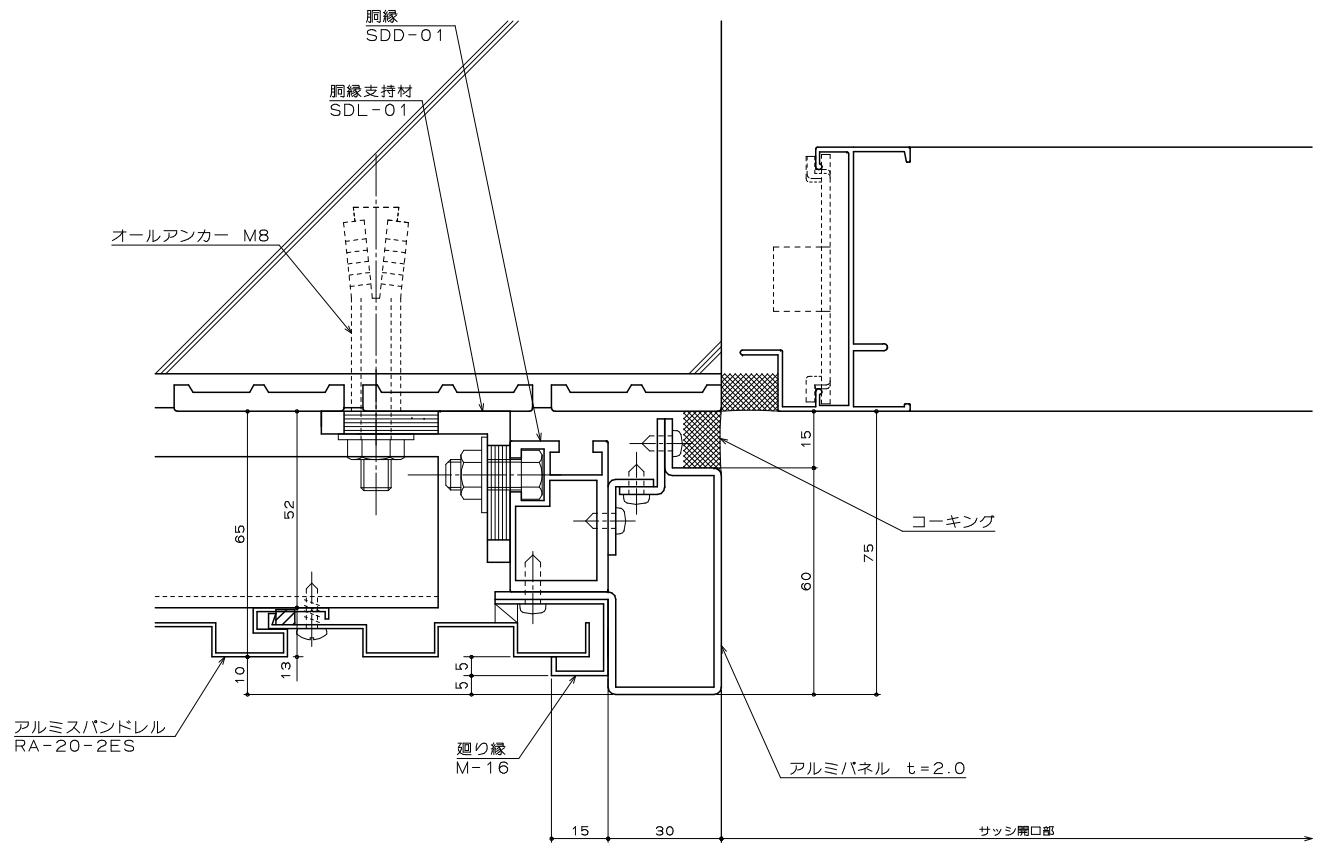

サッシ開口部 横断面図

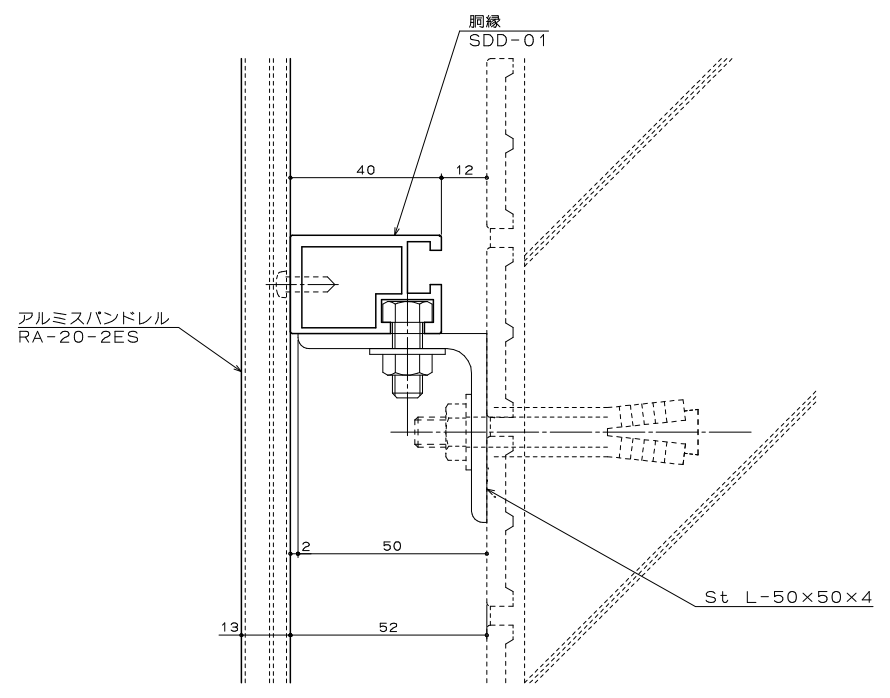

サッシ開口部 縦断面図

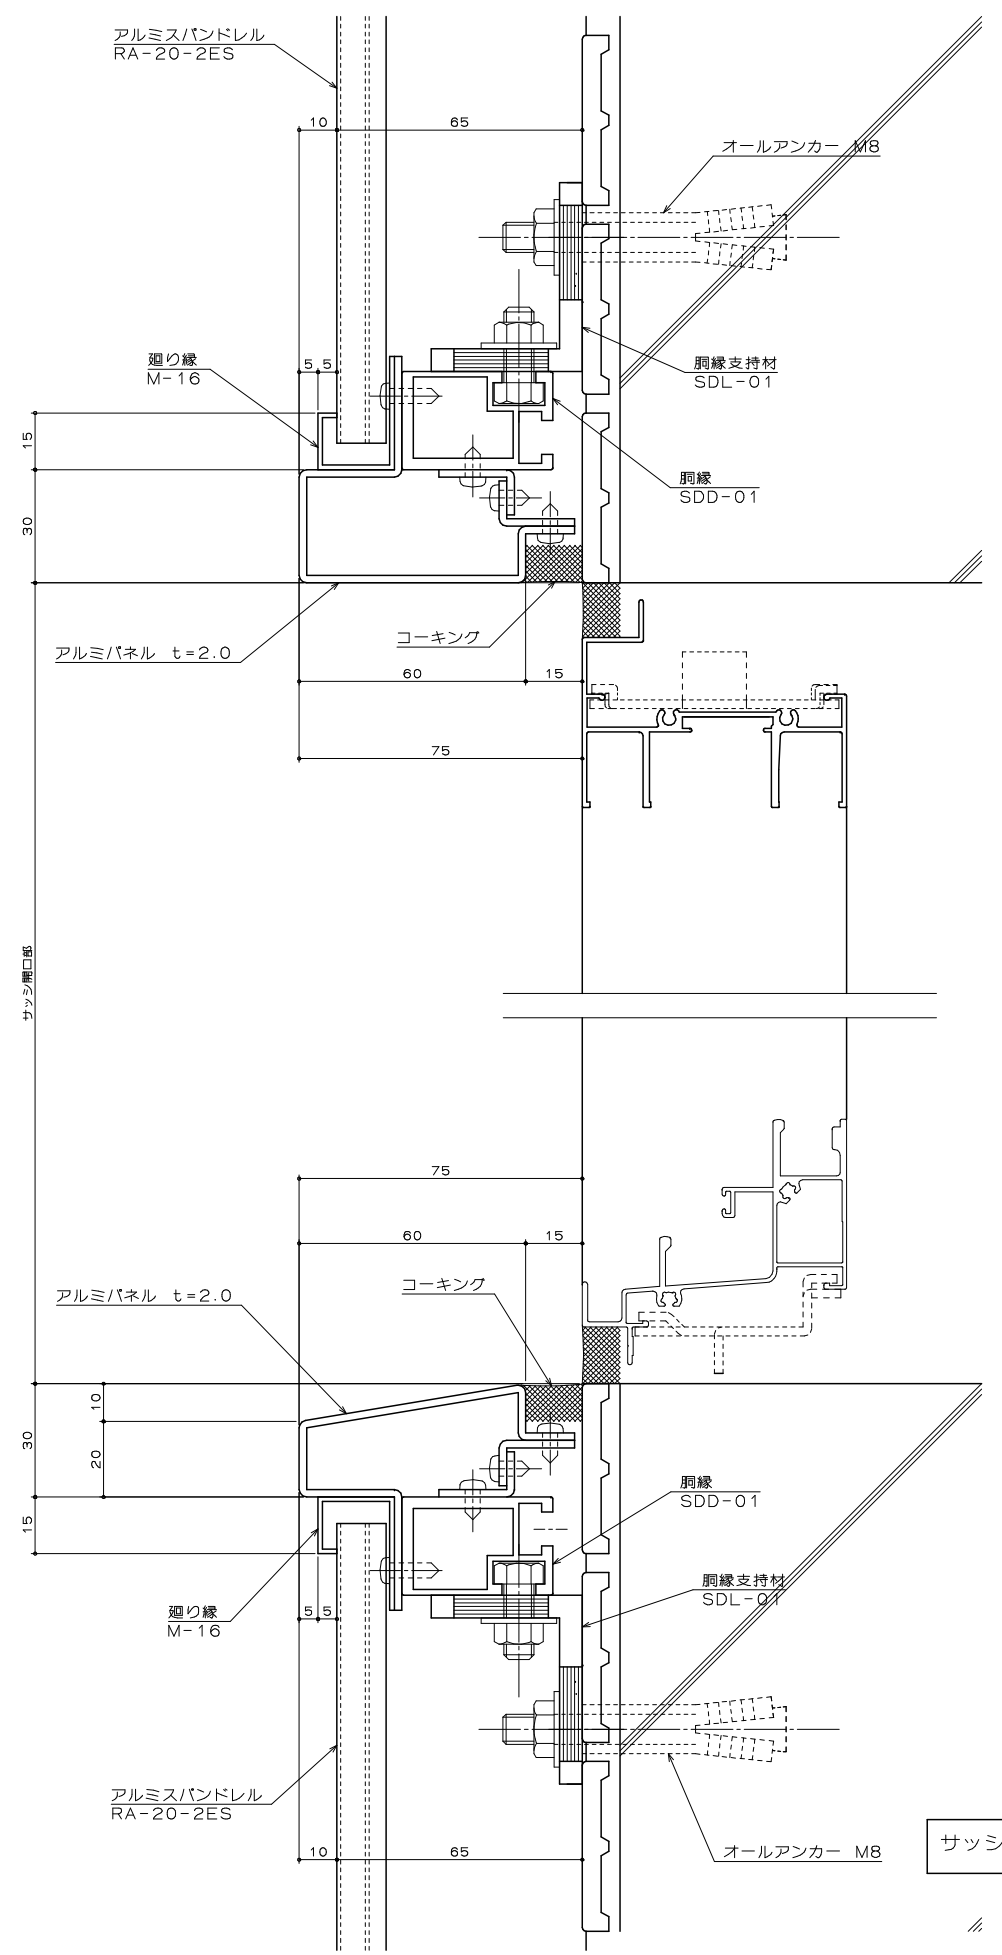

サッシ開口部 縦断面図

