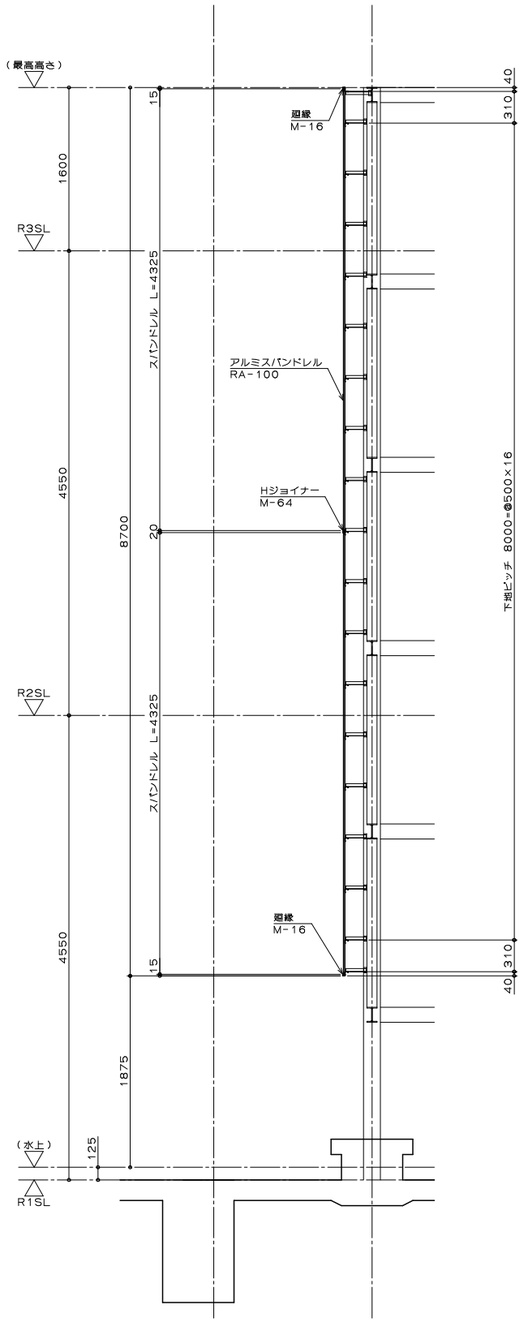
(最高高さ)
R3SL
R2SL
R1SL
(水上)
1600
4550
4550
1875
125
8700
15
20
15
40
310
40
310
スパンドレル L=4325
スパンドレル L=4325
下地ピッチ 8000=@500×16
回線
M-16
回線
M-16
アルミスパンドレル
RA-100
Hジョイナー
M-64

断面図

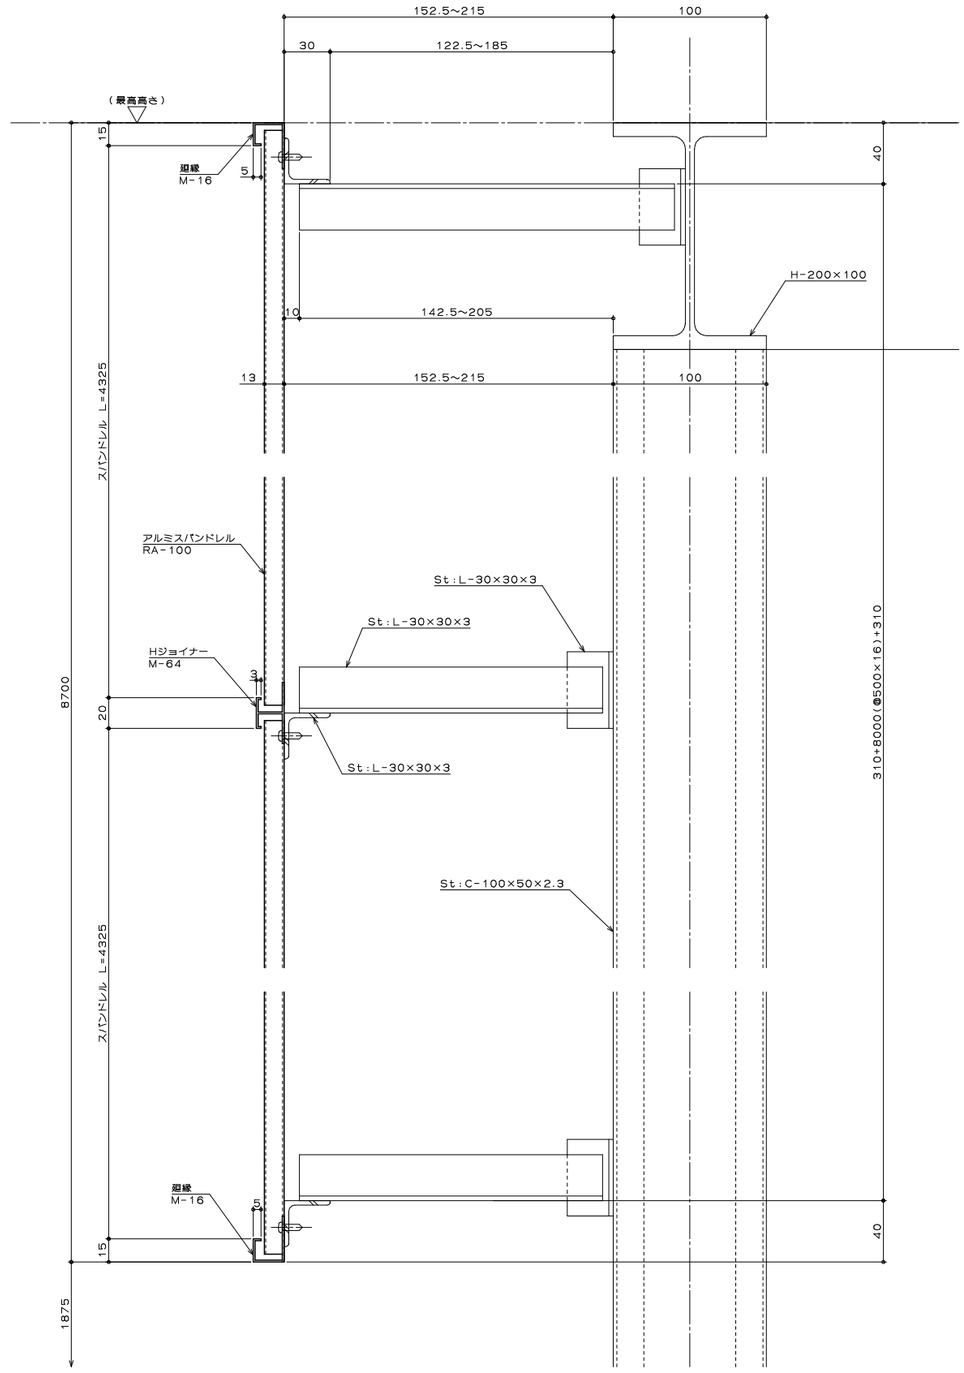
(最高高さ)
152.5～215
100
30
122.5～185
15
5
40
H-200×100
10
142.5～205
13
152.5～215
100
8700
20
1875
15
40
スパンドレル L=4325
スパンドレル L=4325
310+8000(@500×16)+310
回線
M-16
回線
M-16
アルミスパンドレル
RA-100
Hジョイナー
M-64
St:L-30×30×3
St:L-30×30×3
St:L-30×30×3
St:C-100×50×2.3

断面詳細図

平面詳細図

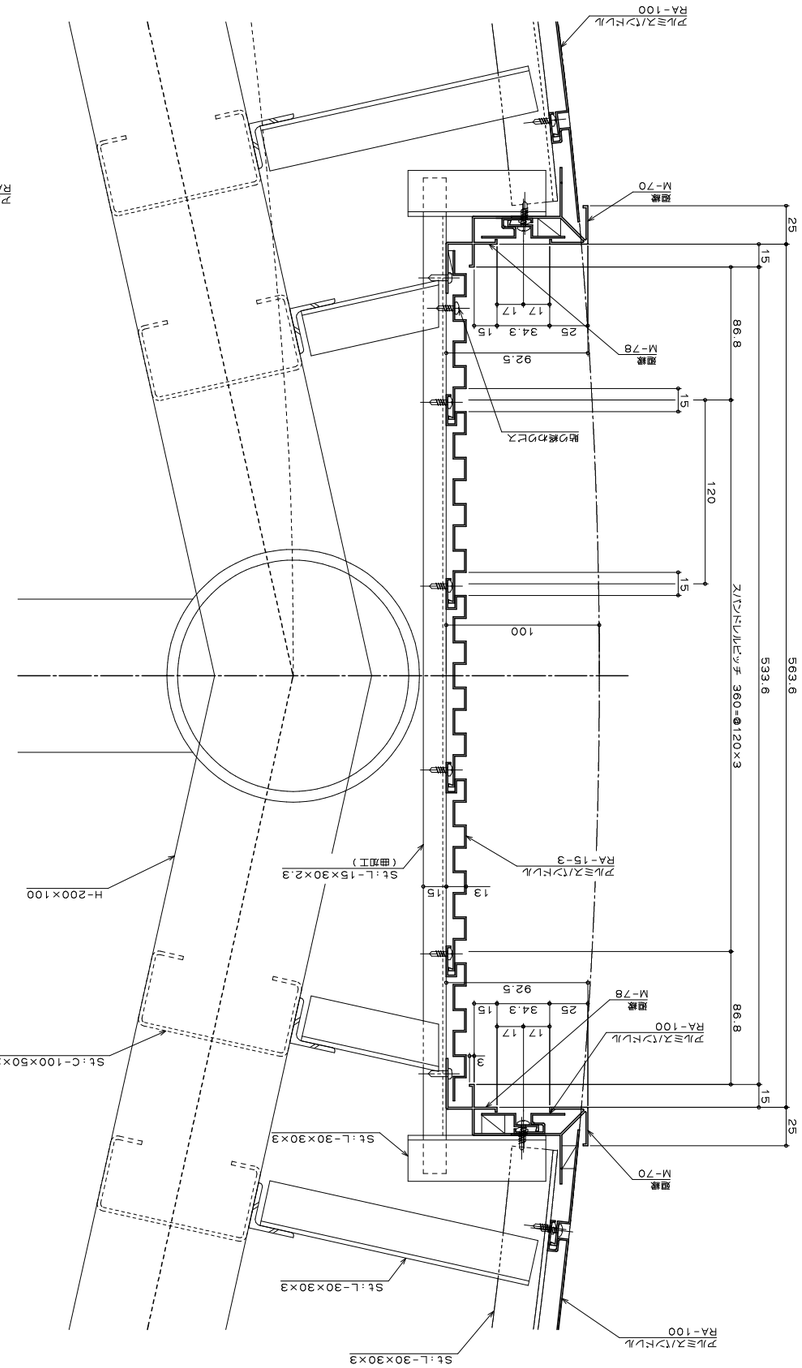

平面詳細図

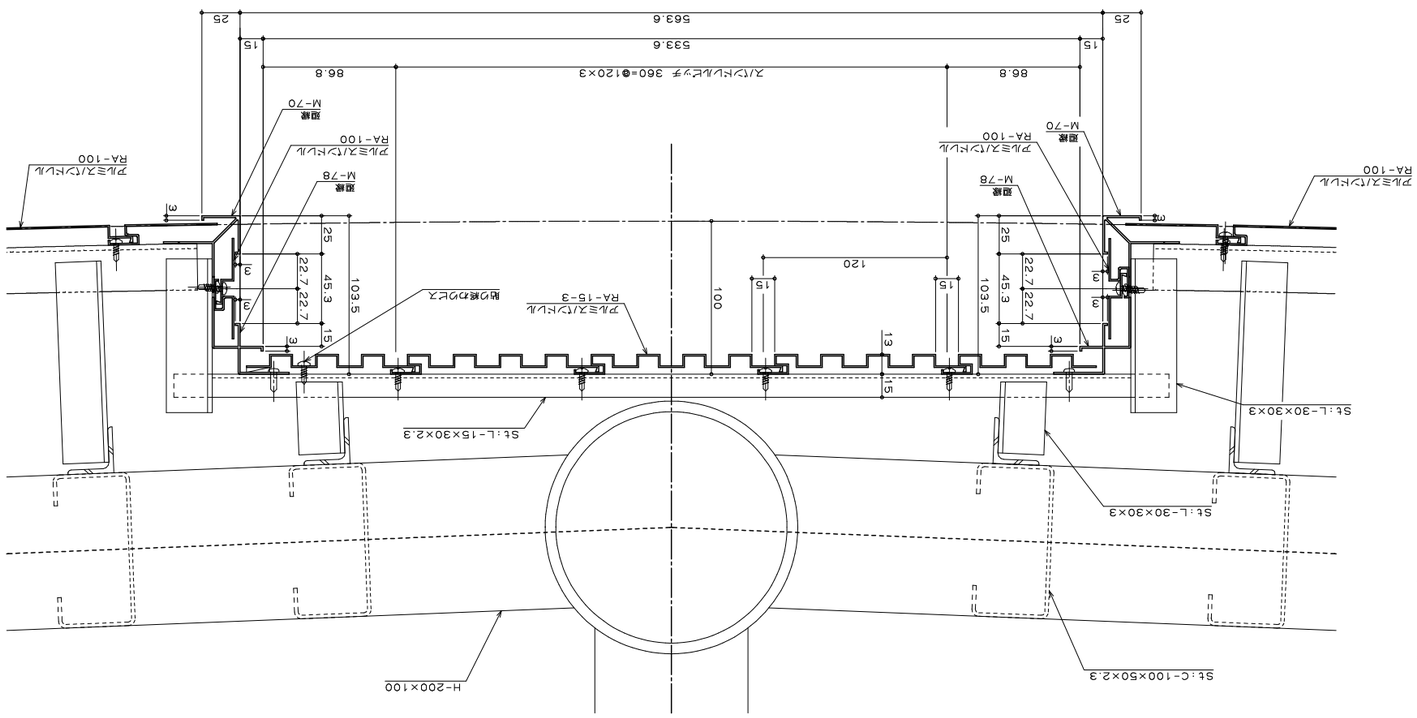

基本平面詳細図

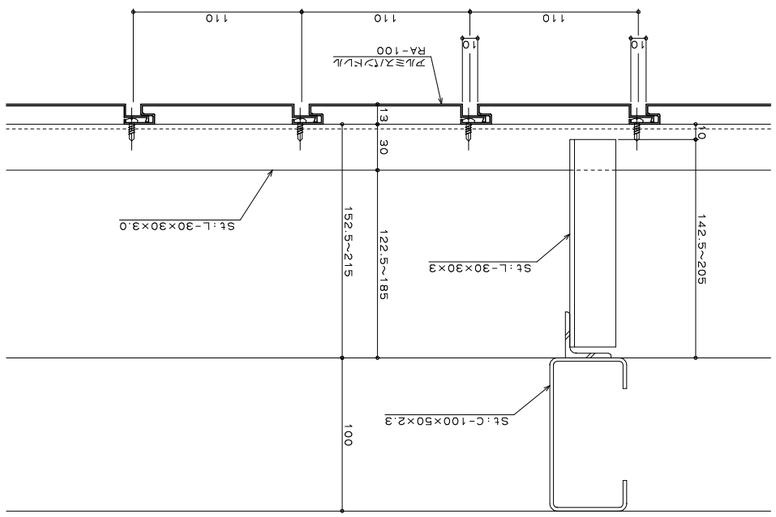

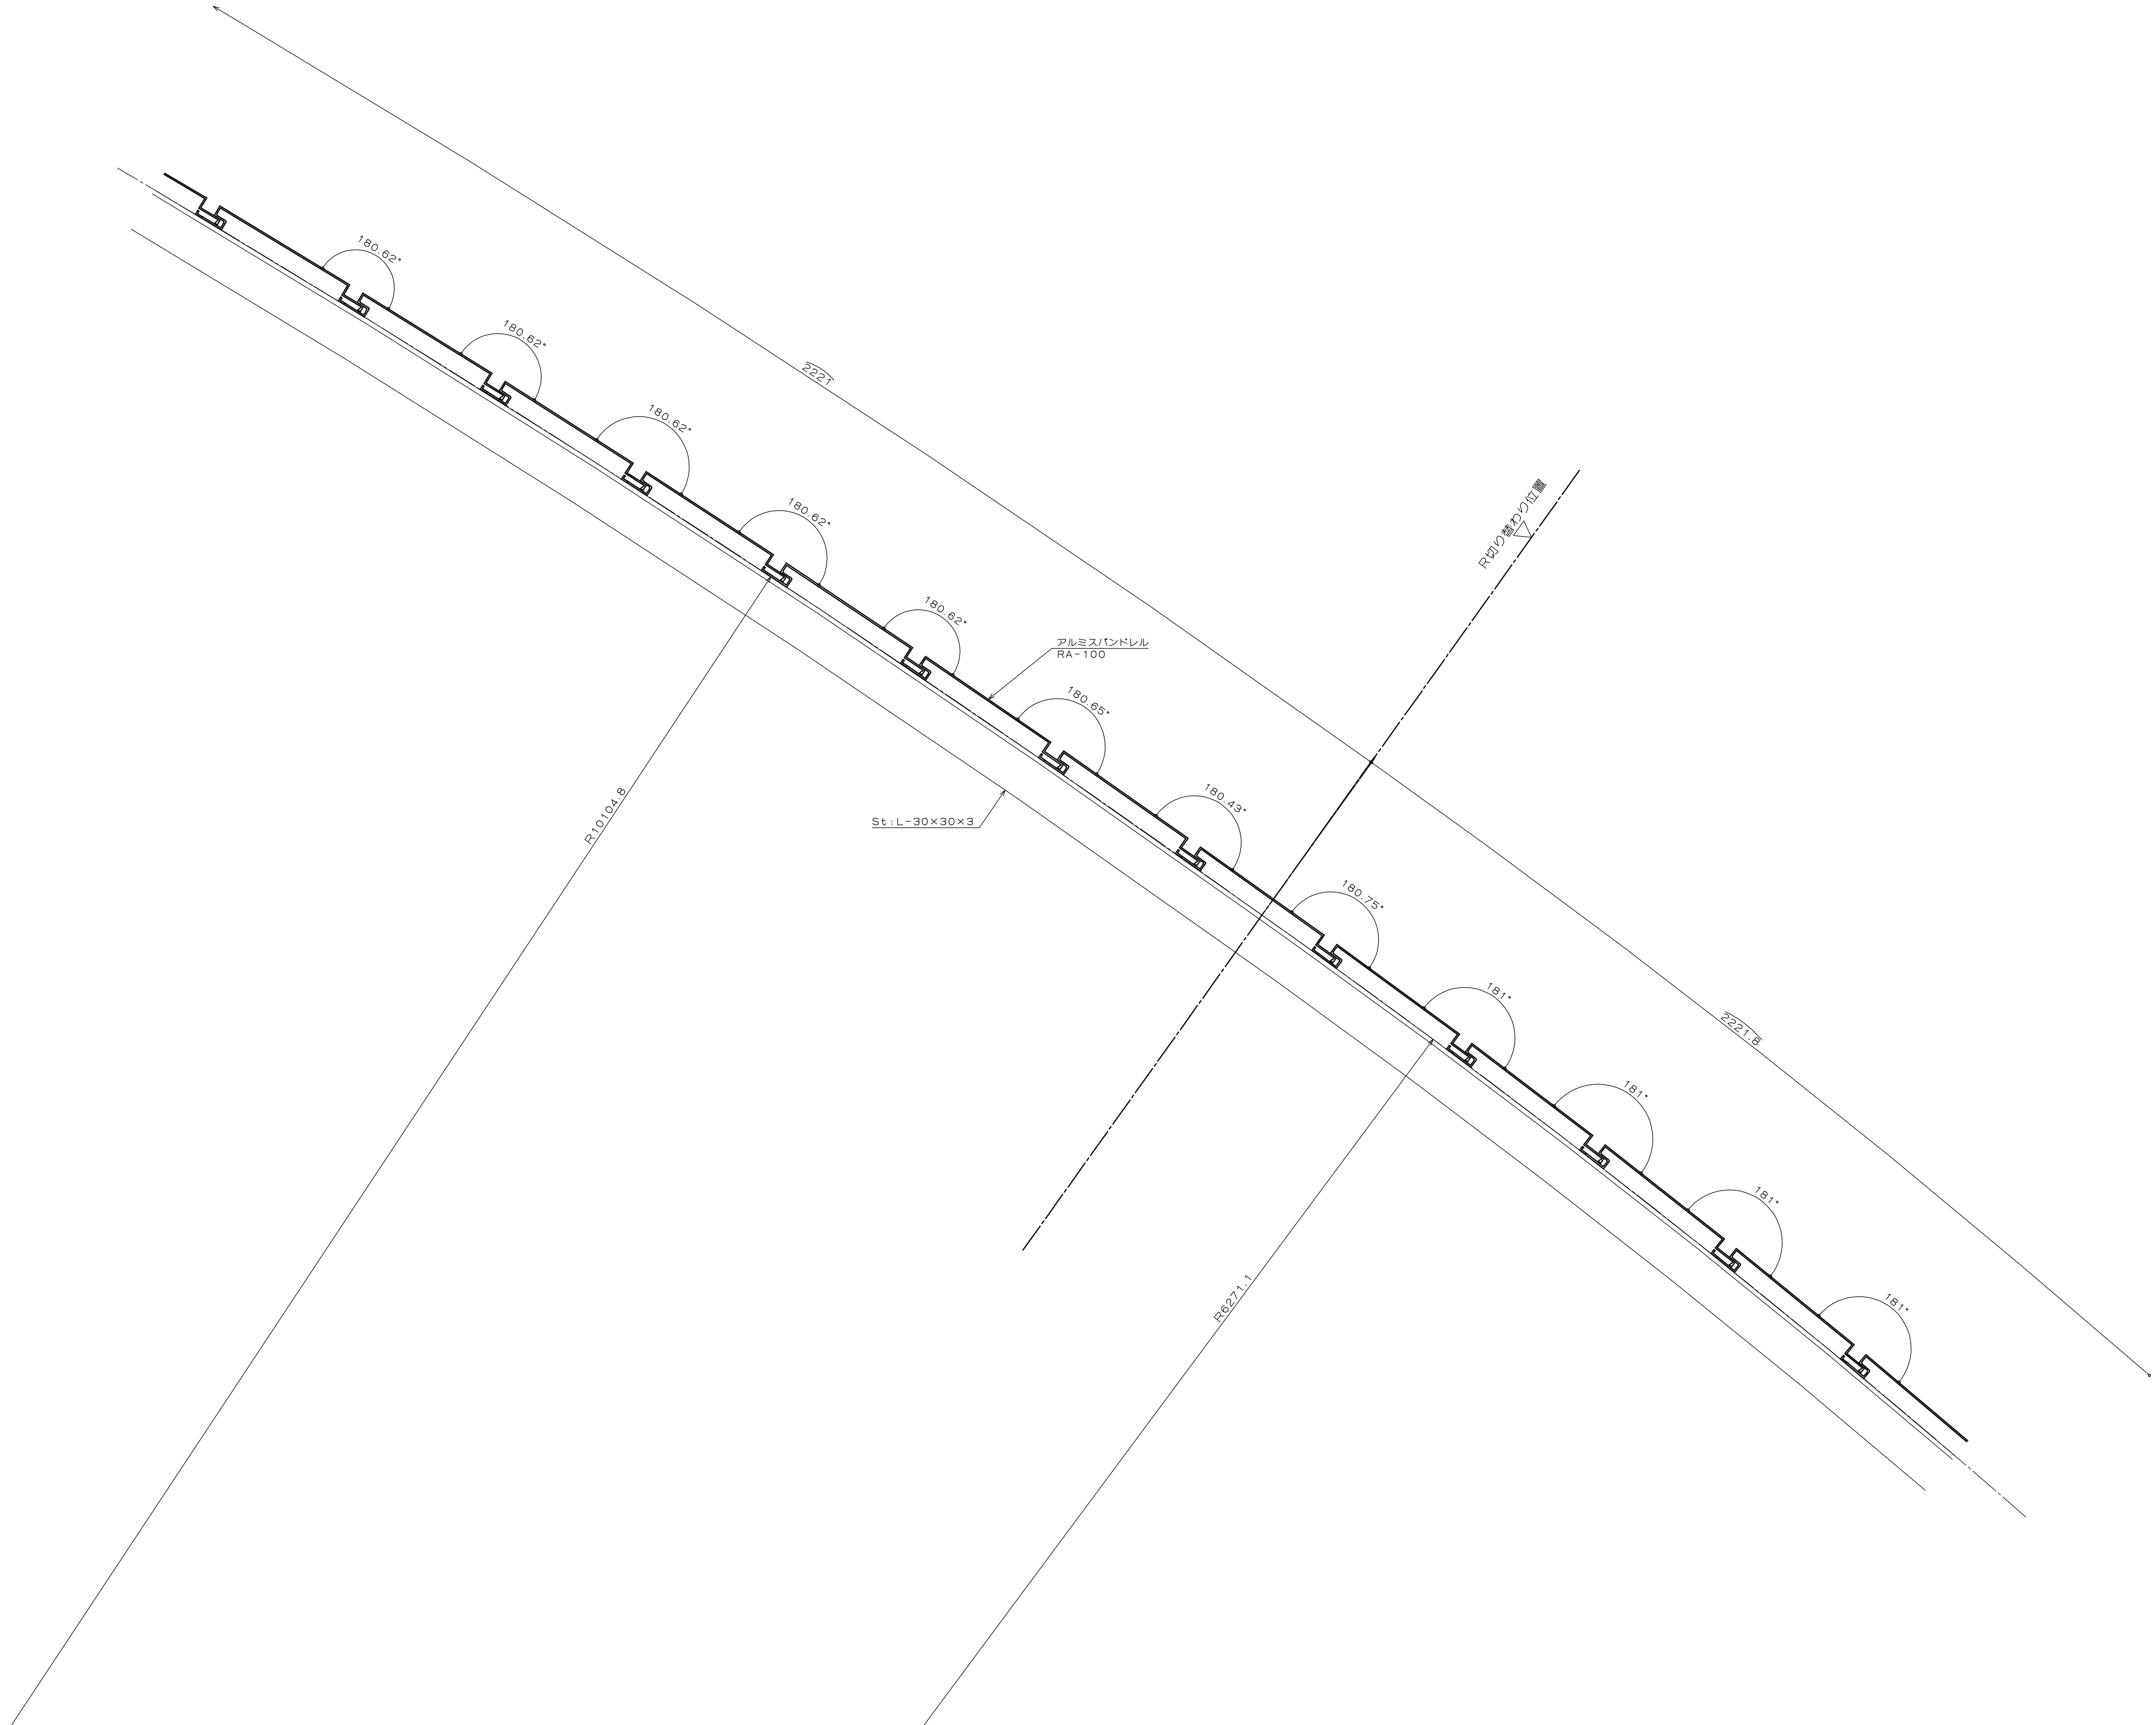
2221
180.62°
180.62°
180.62°
180.62°
180.62°
アルミスパンドレル
RA-100
180.65°
180.43°
180.75°
181°
181°
181°
181°
R切り替わり位置
2221.8
St:L-30×30×3
R10104.8
R6271.1