




立面図 (下地割付)

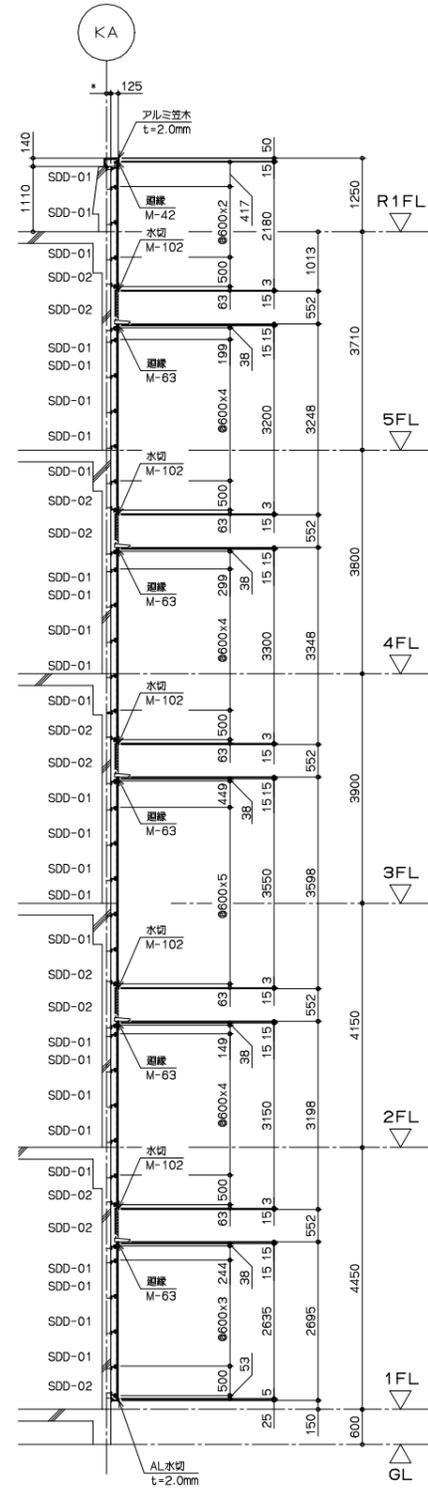


A-A' 断面図

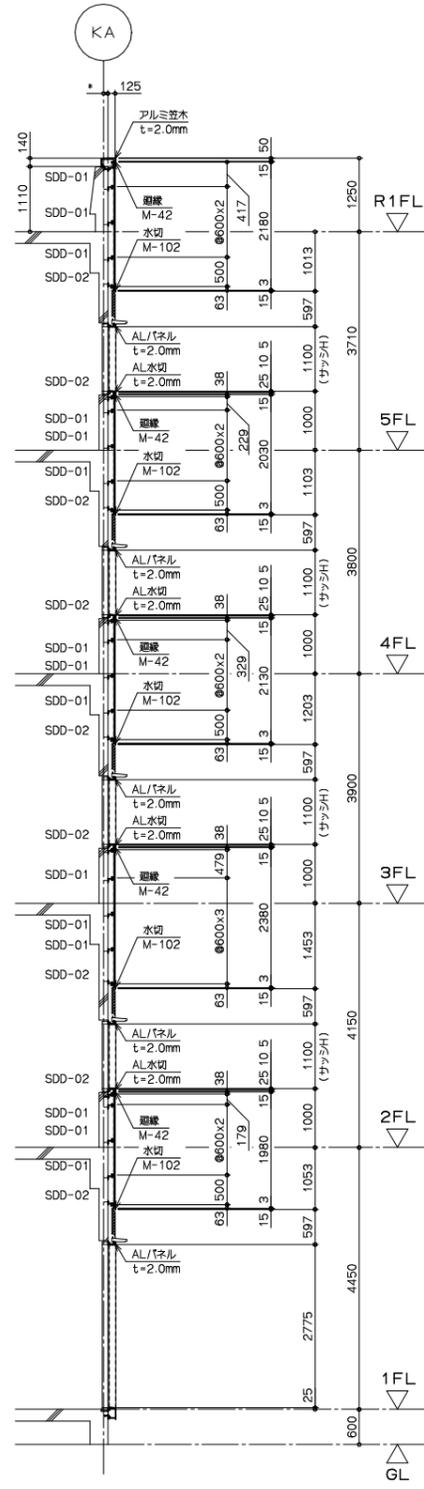

B-B' 断面図

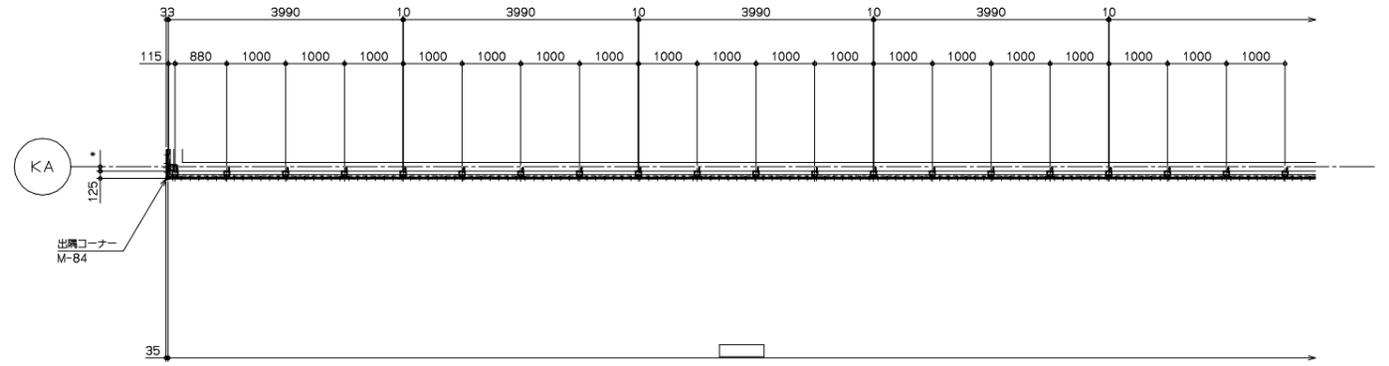


a-a' 断面図

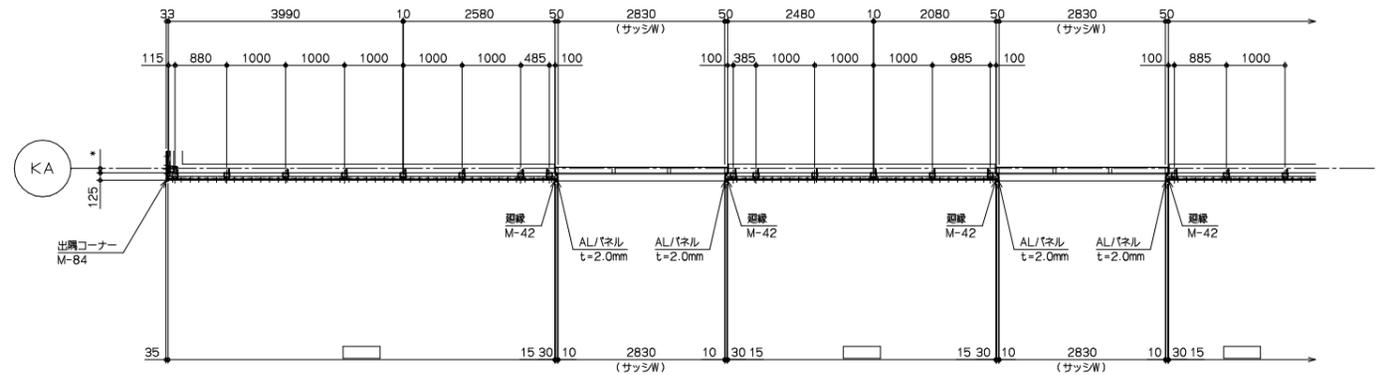

b-b' 断面図



a-a' 断面詳細図

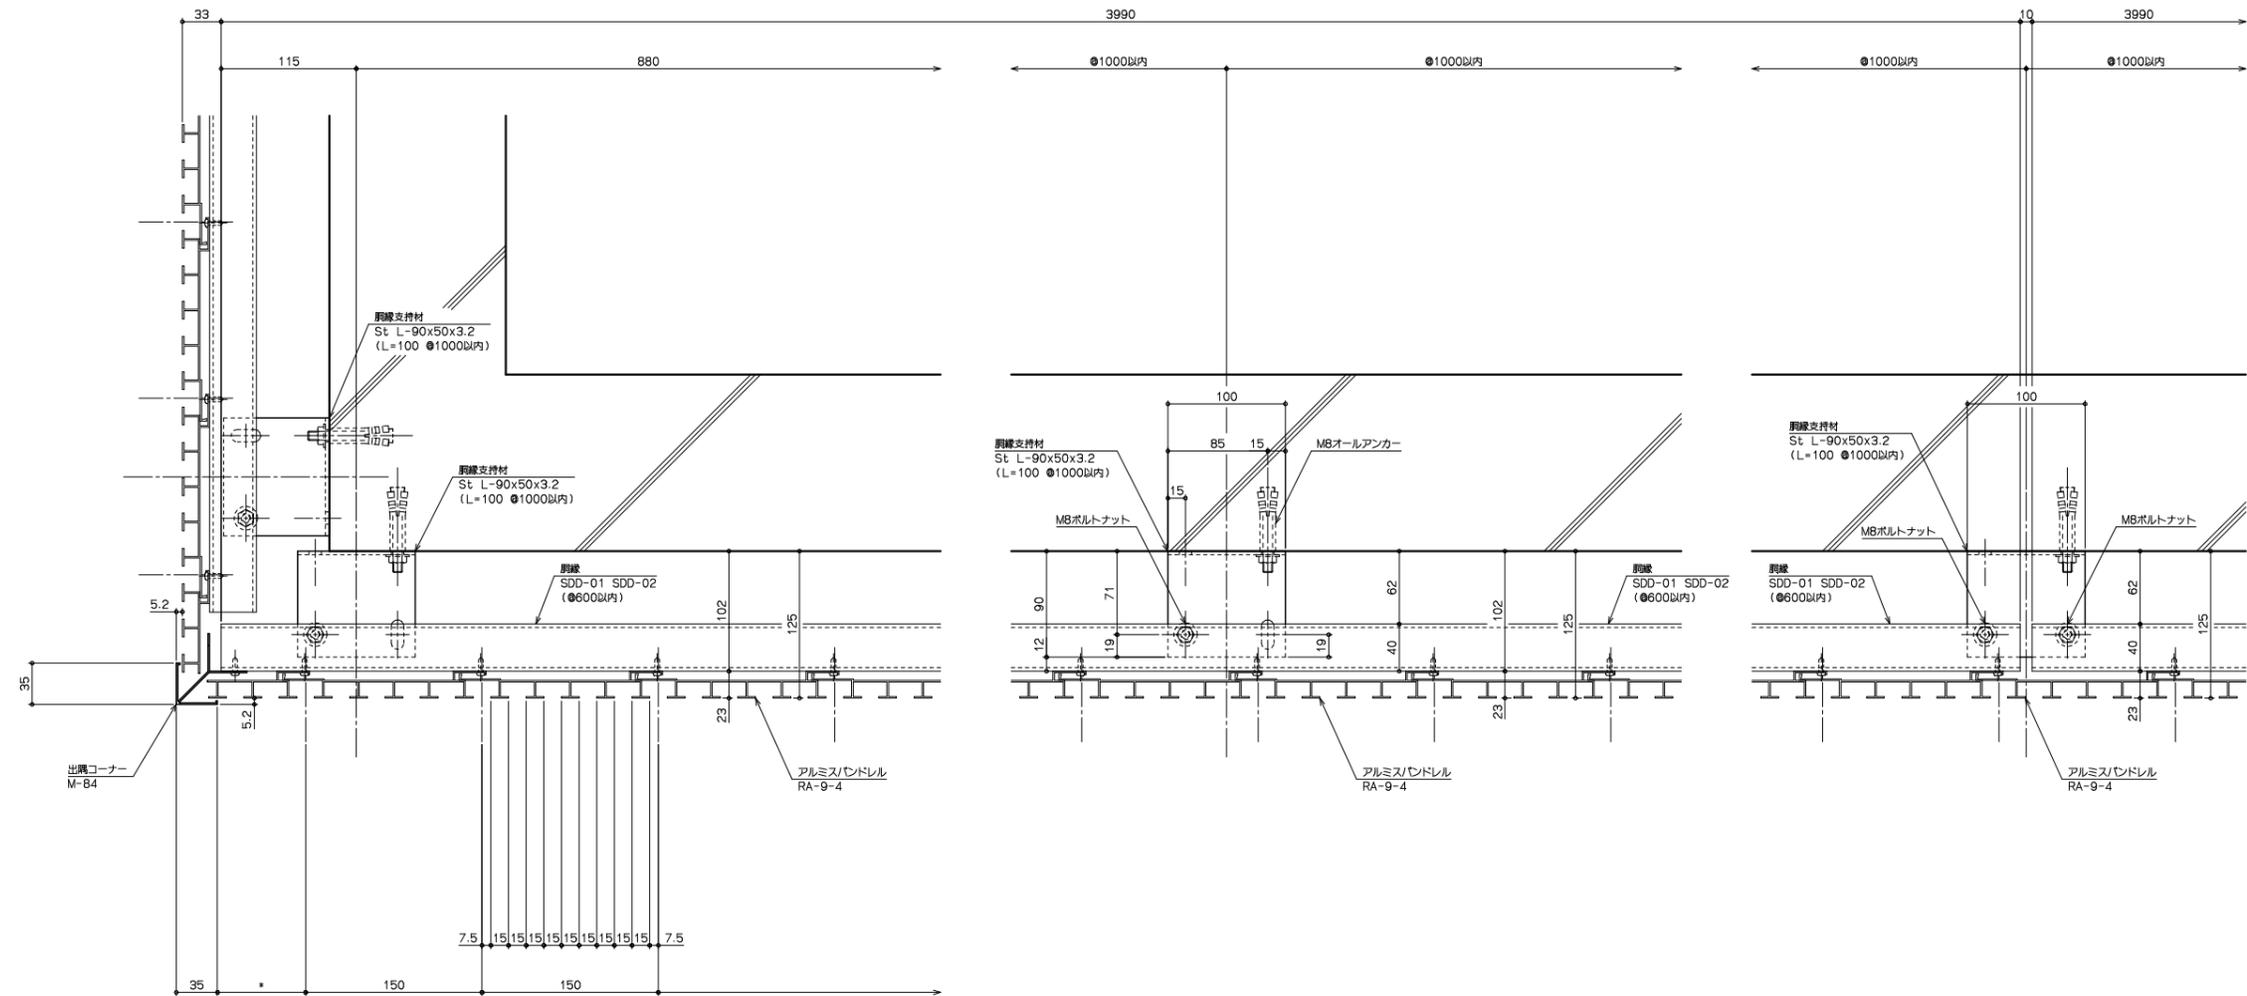

サッシ部 納まり詳細図

