




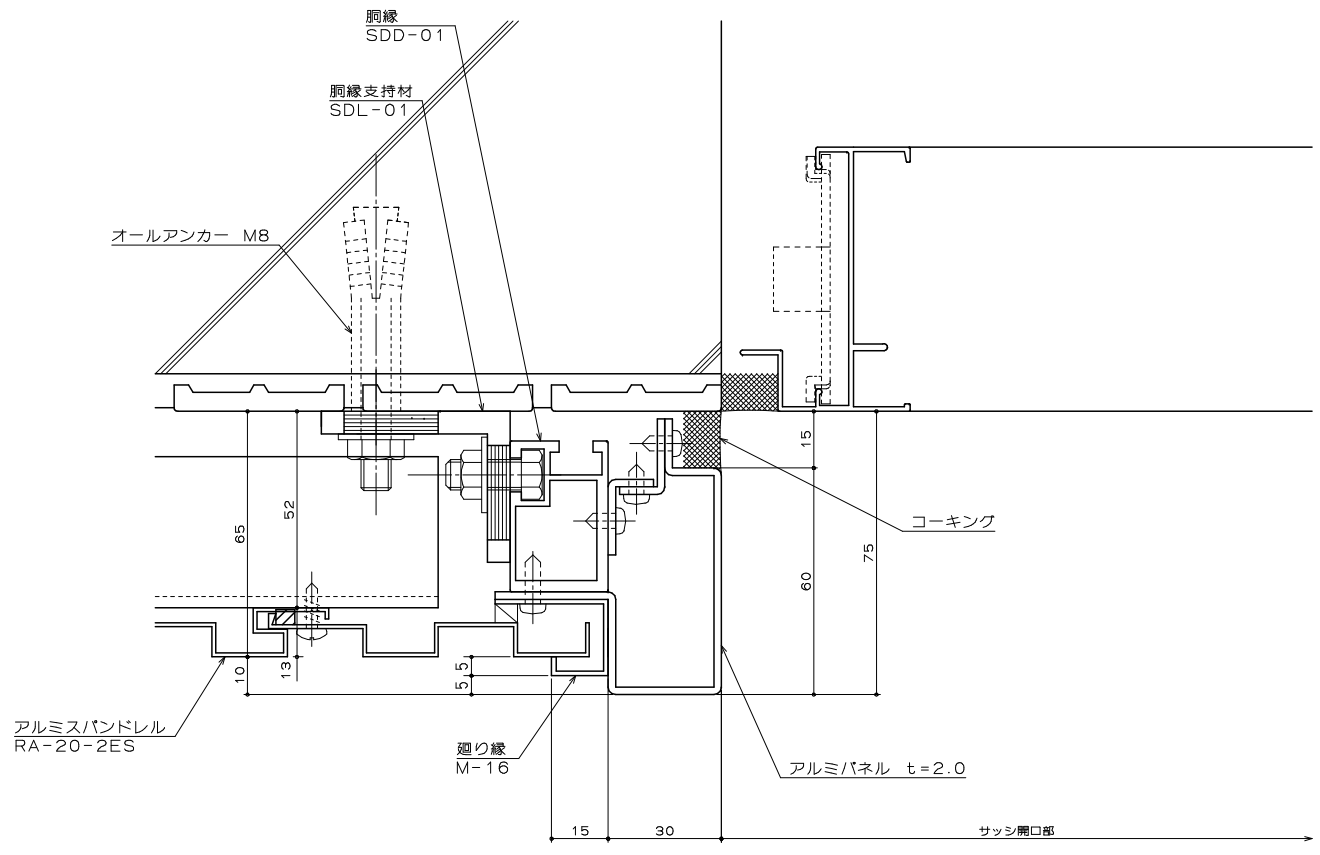

サッシ開口部 横断面図

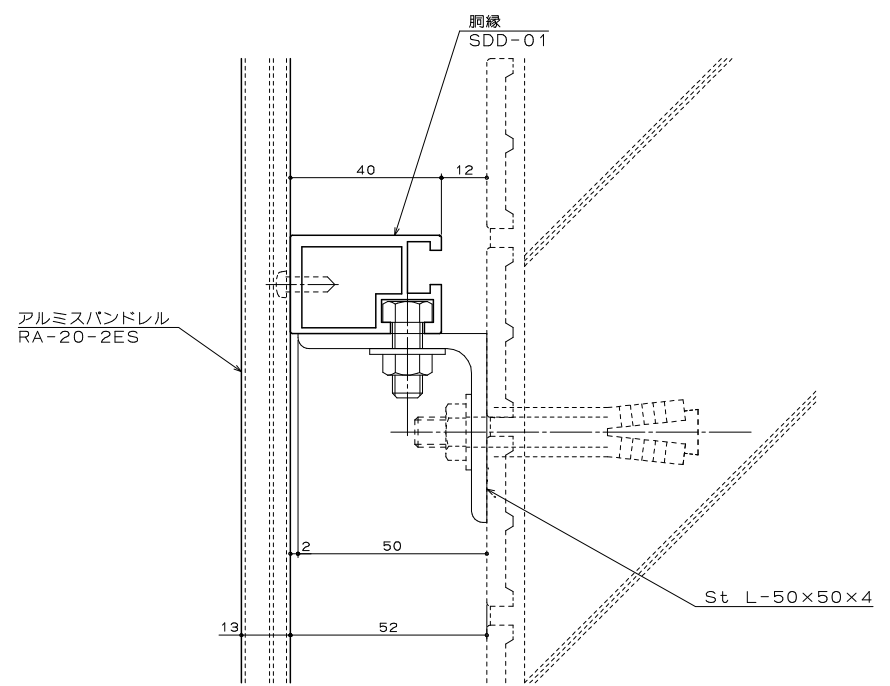

サッシ開口部 縦断面図

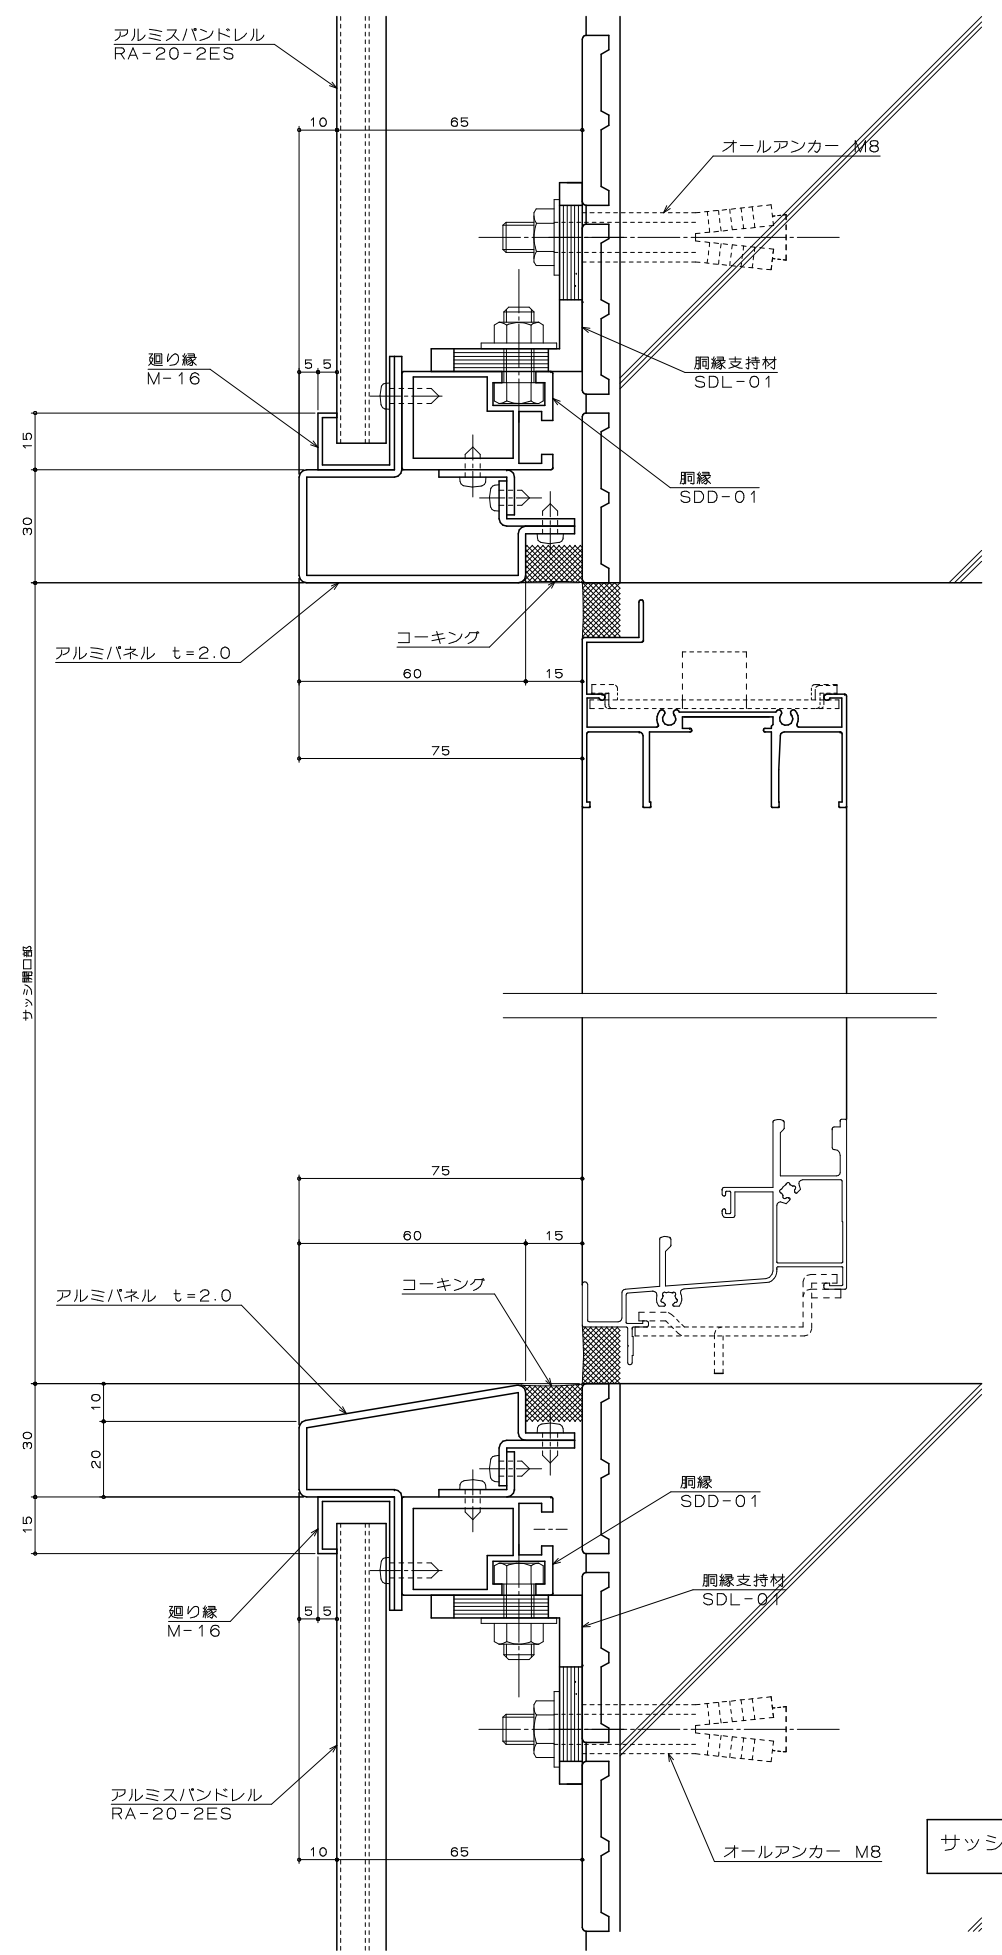

サッシ開口部 縦断面図