




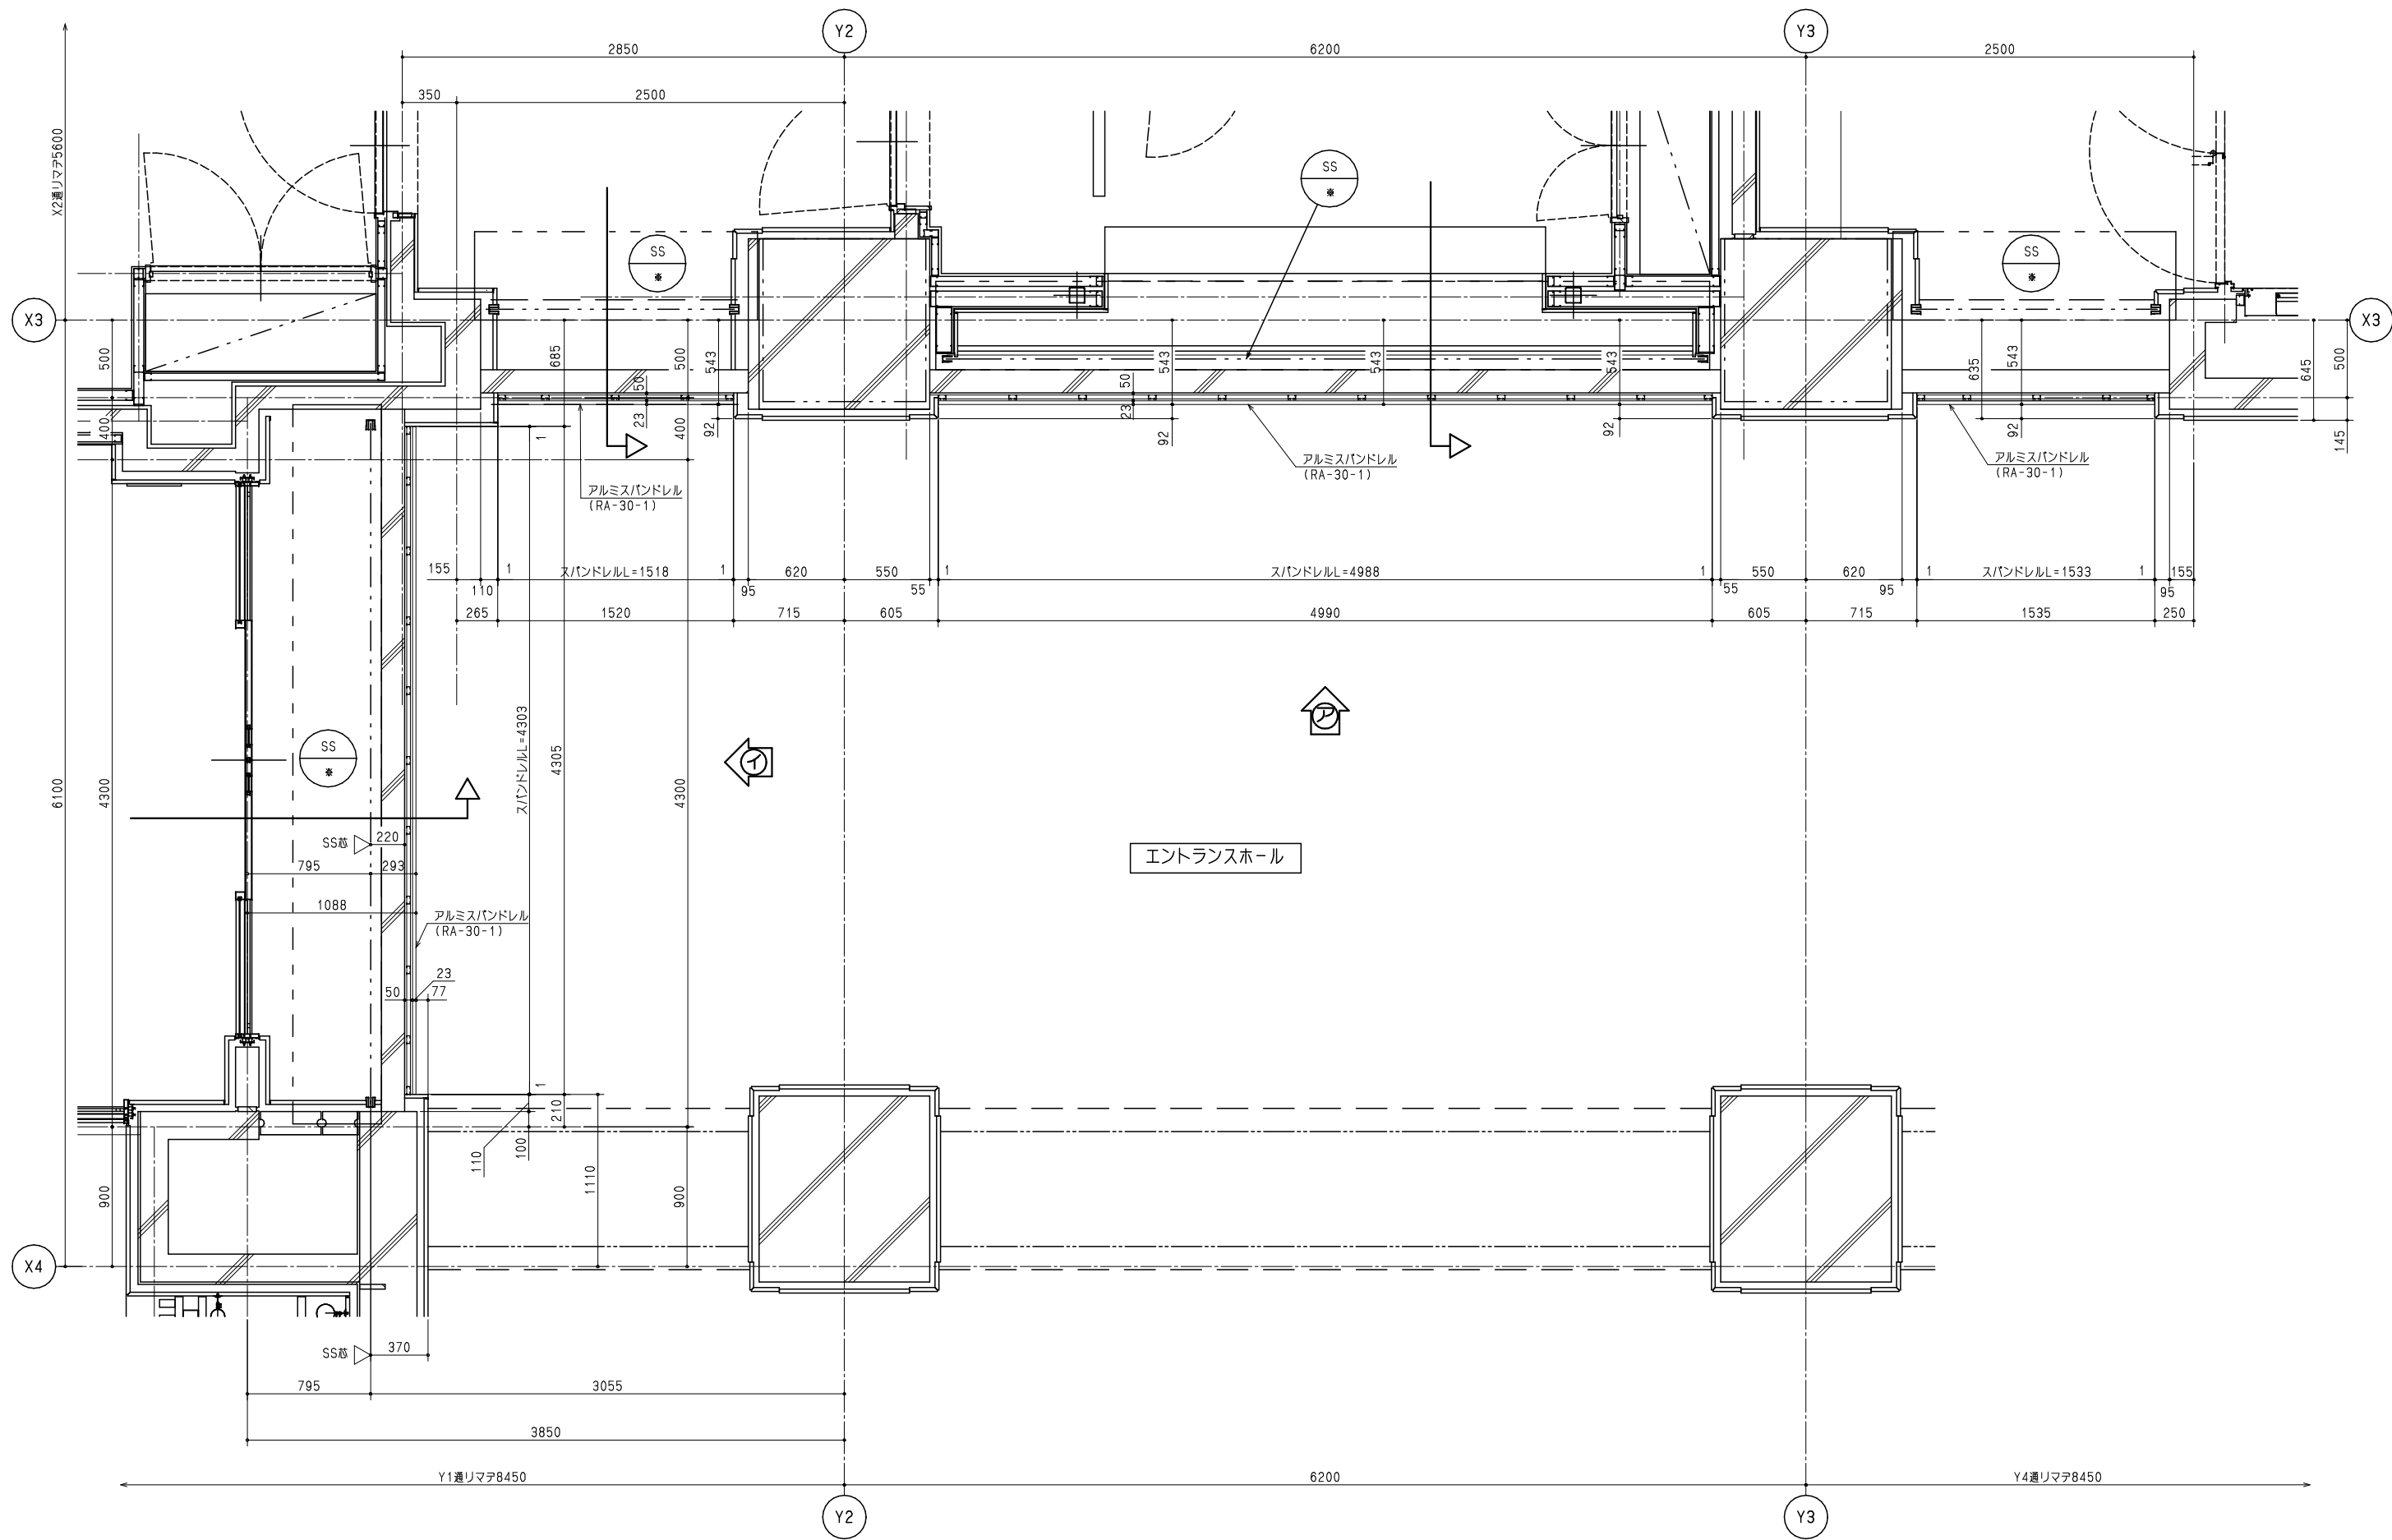

エントランスホール平面図

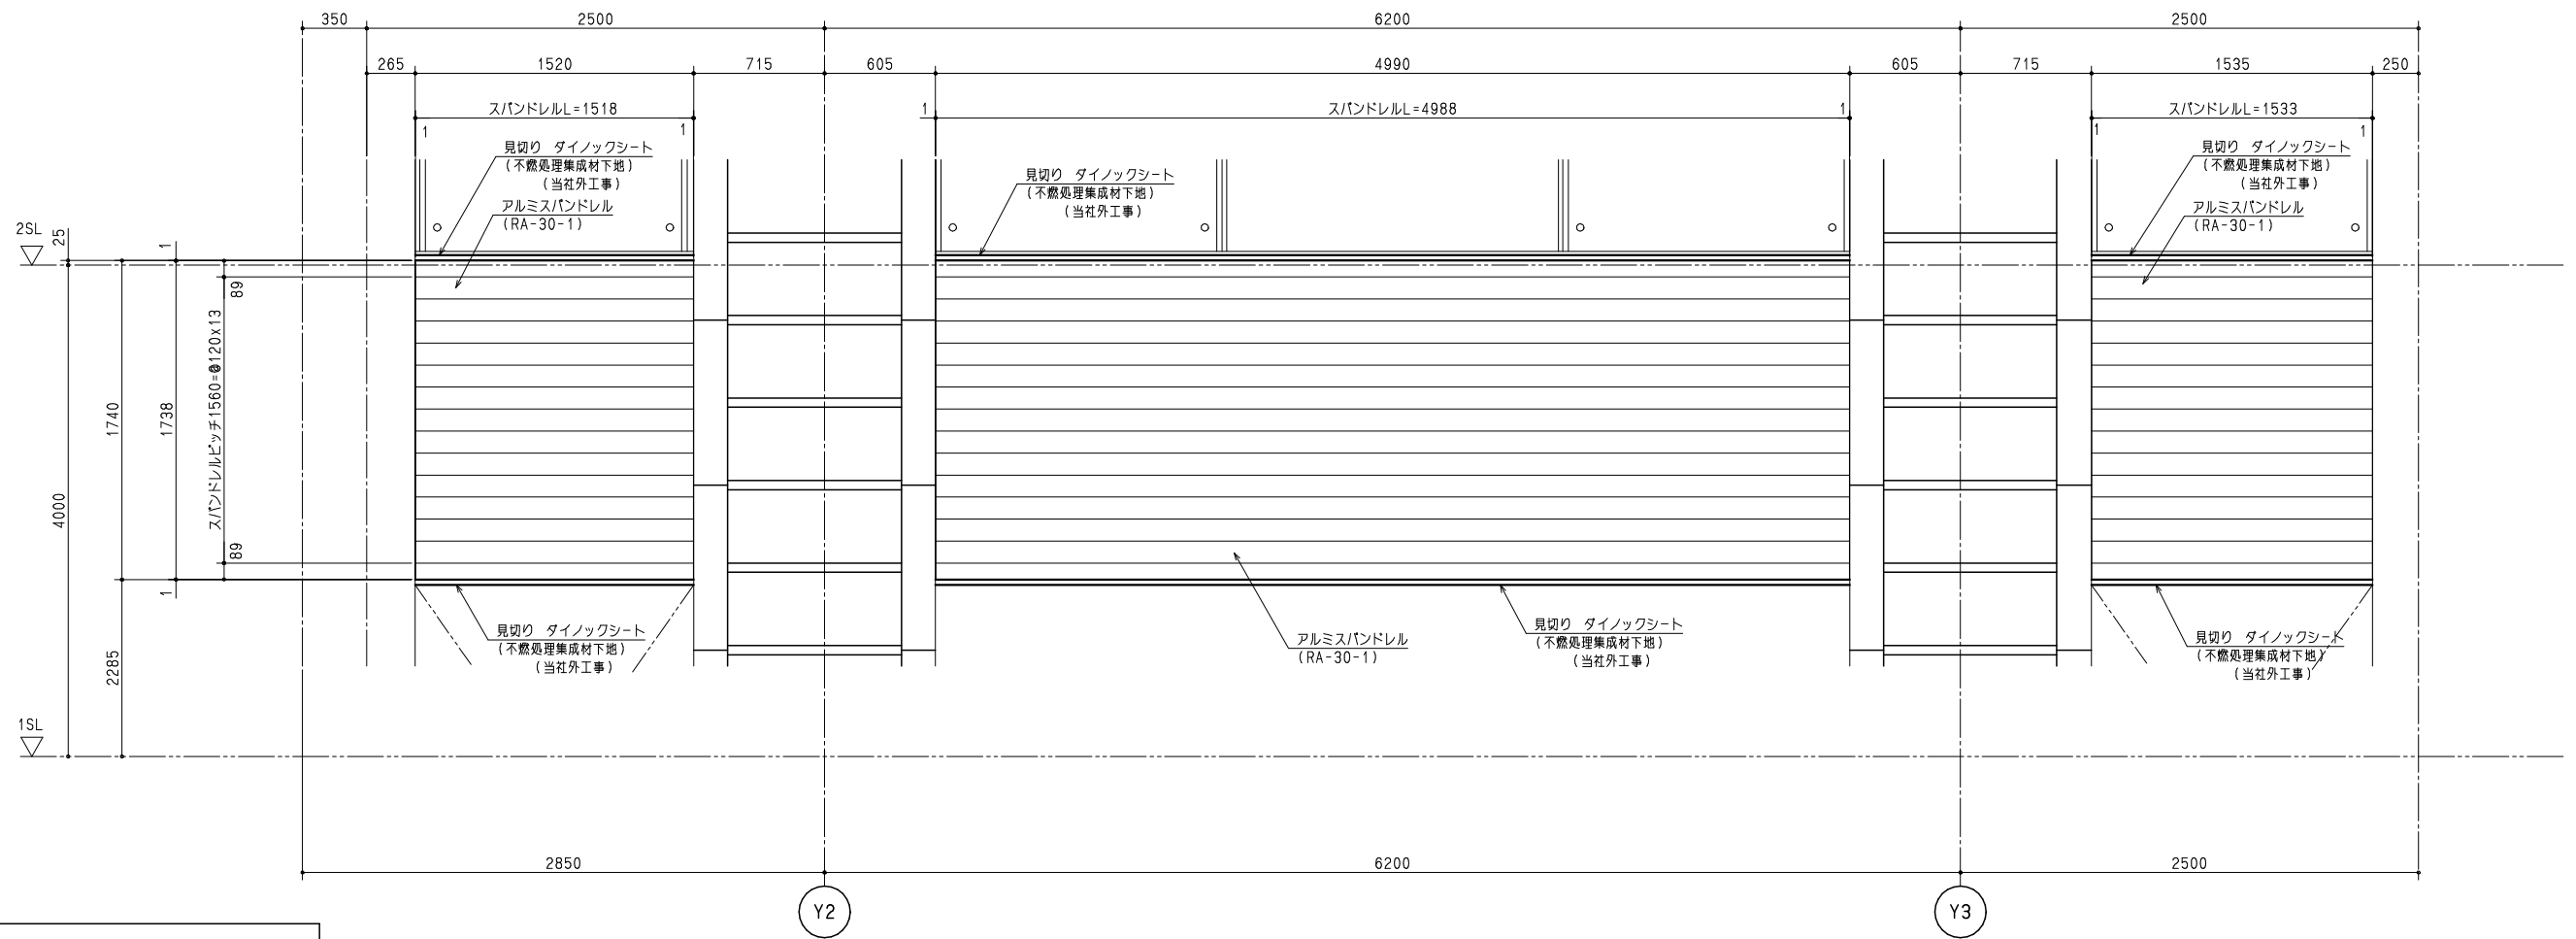



立面矢视图





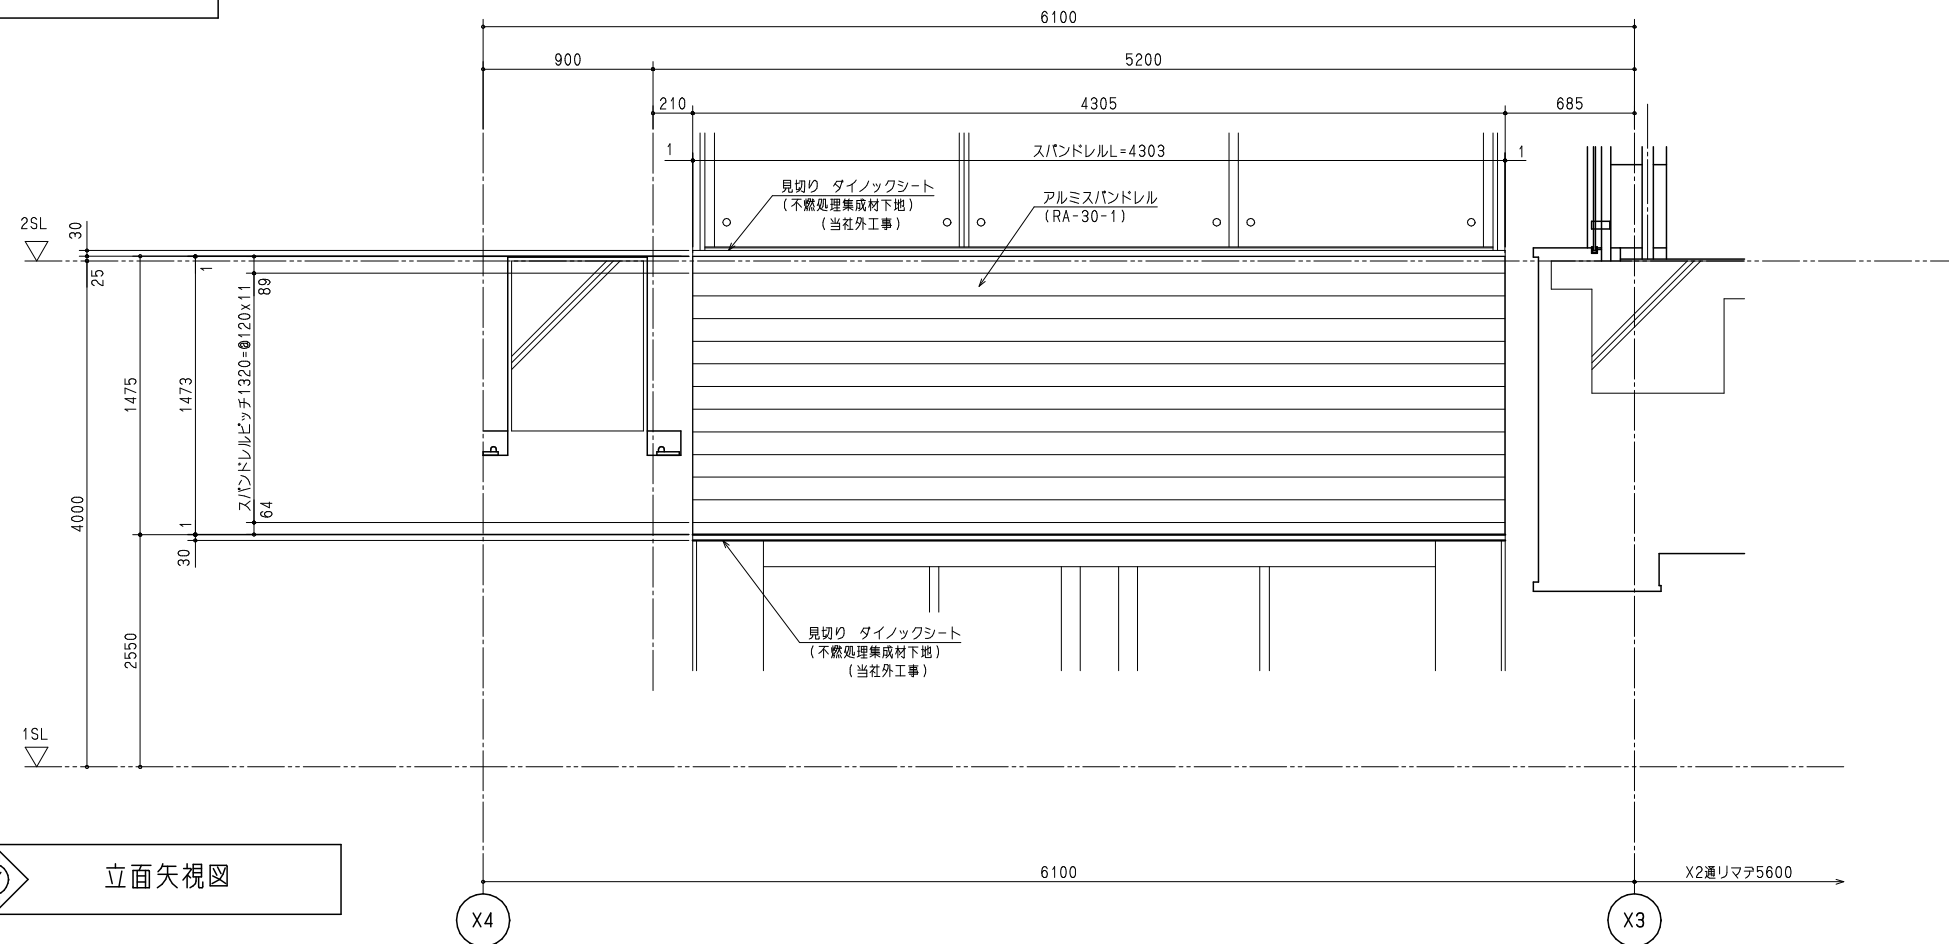


立面矢视图






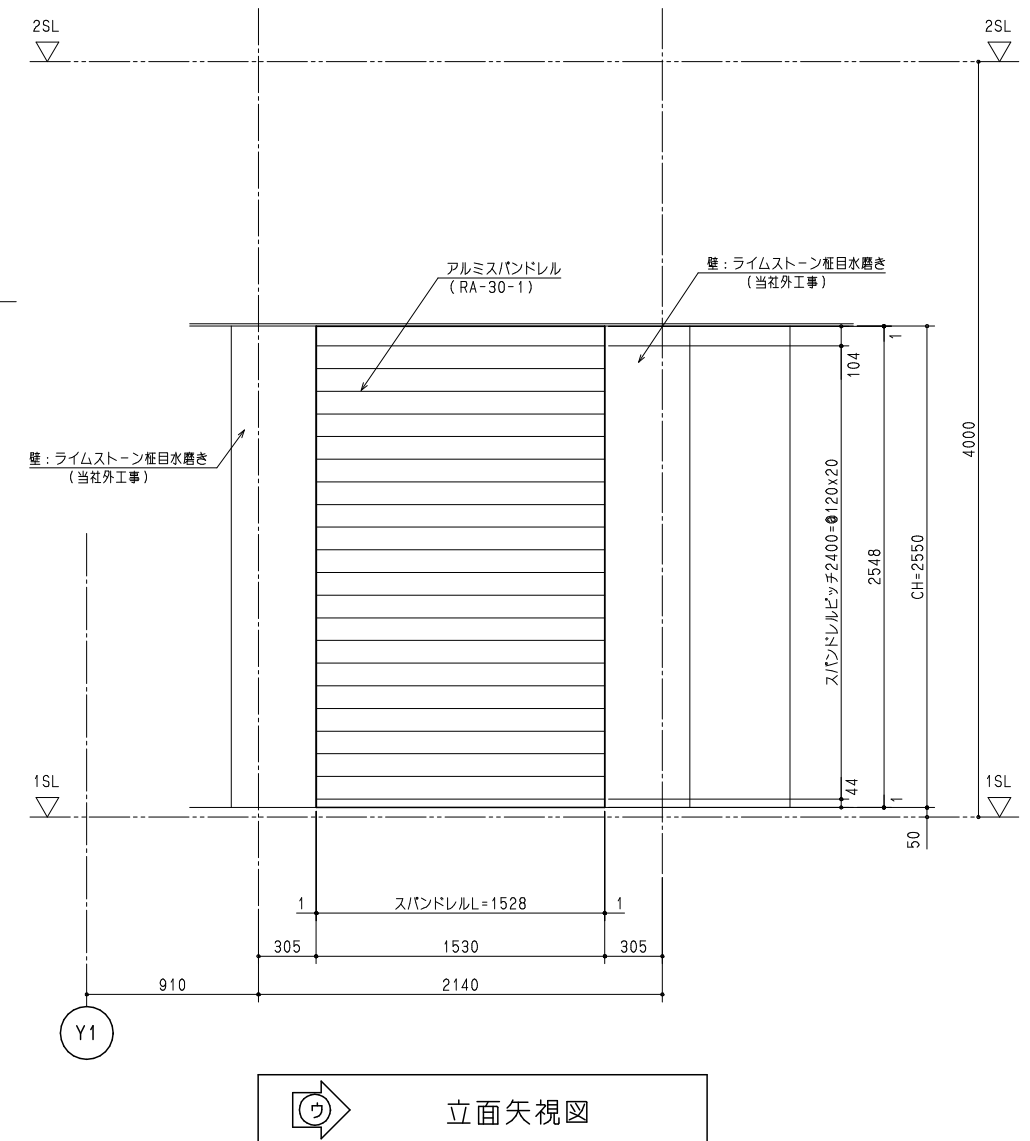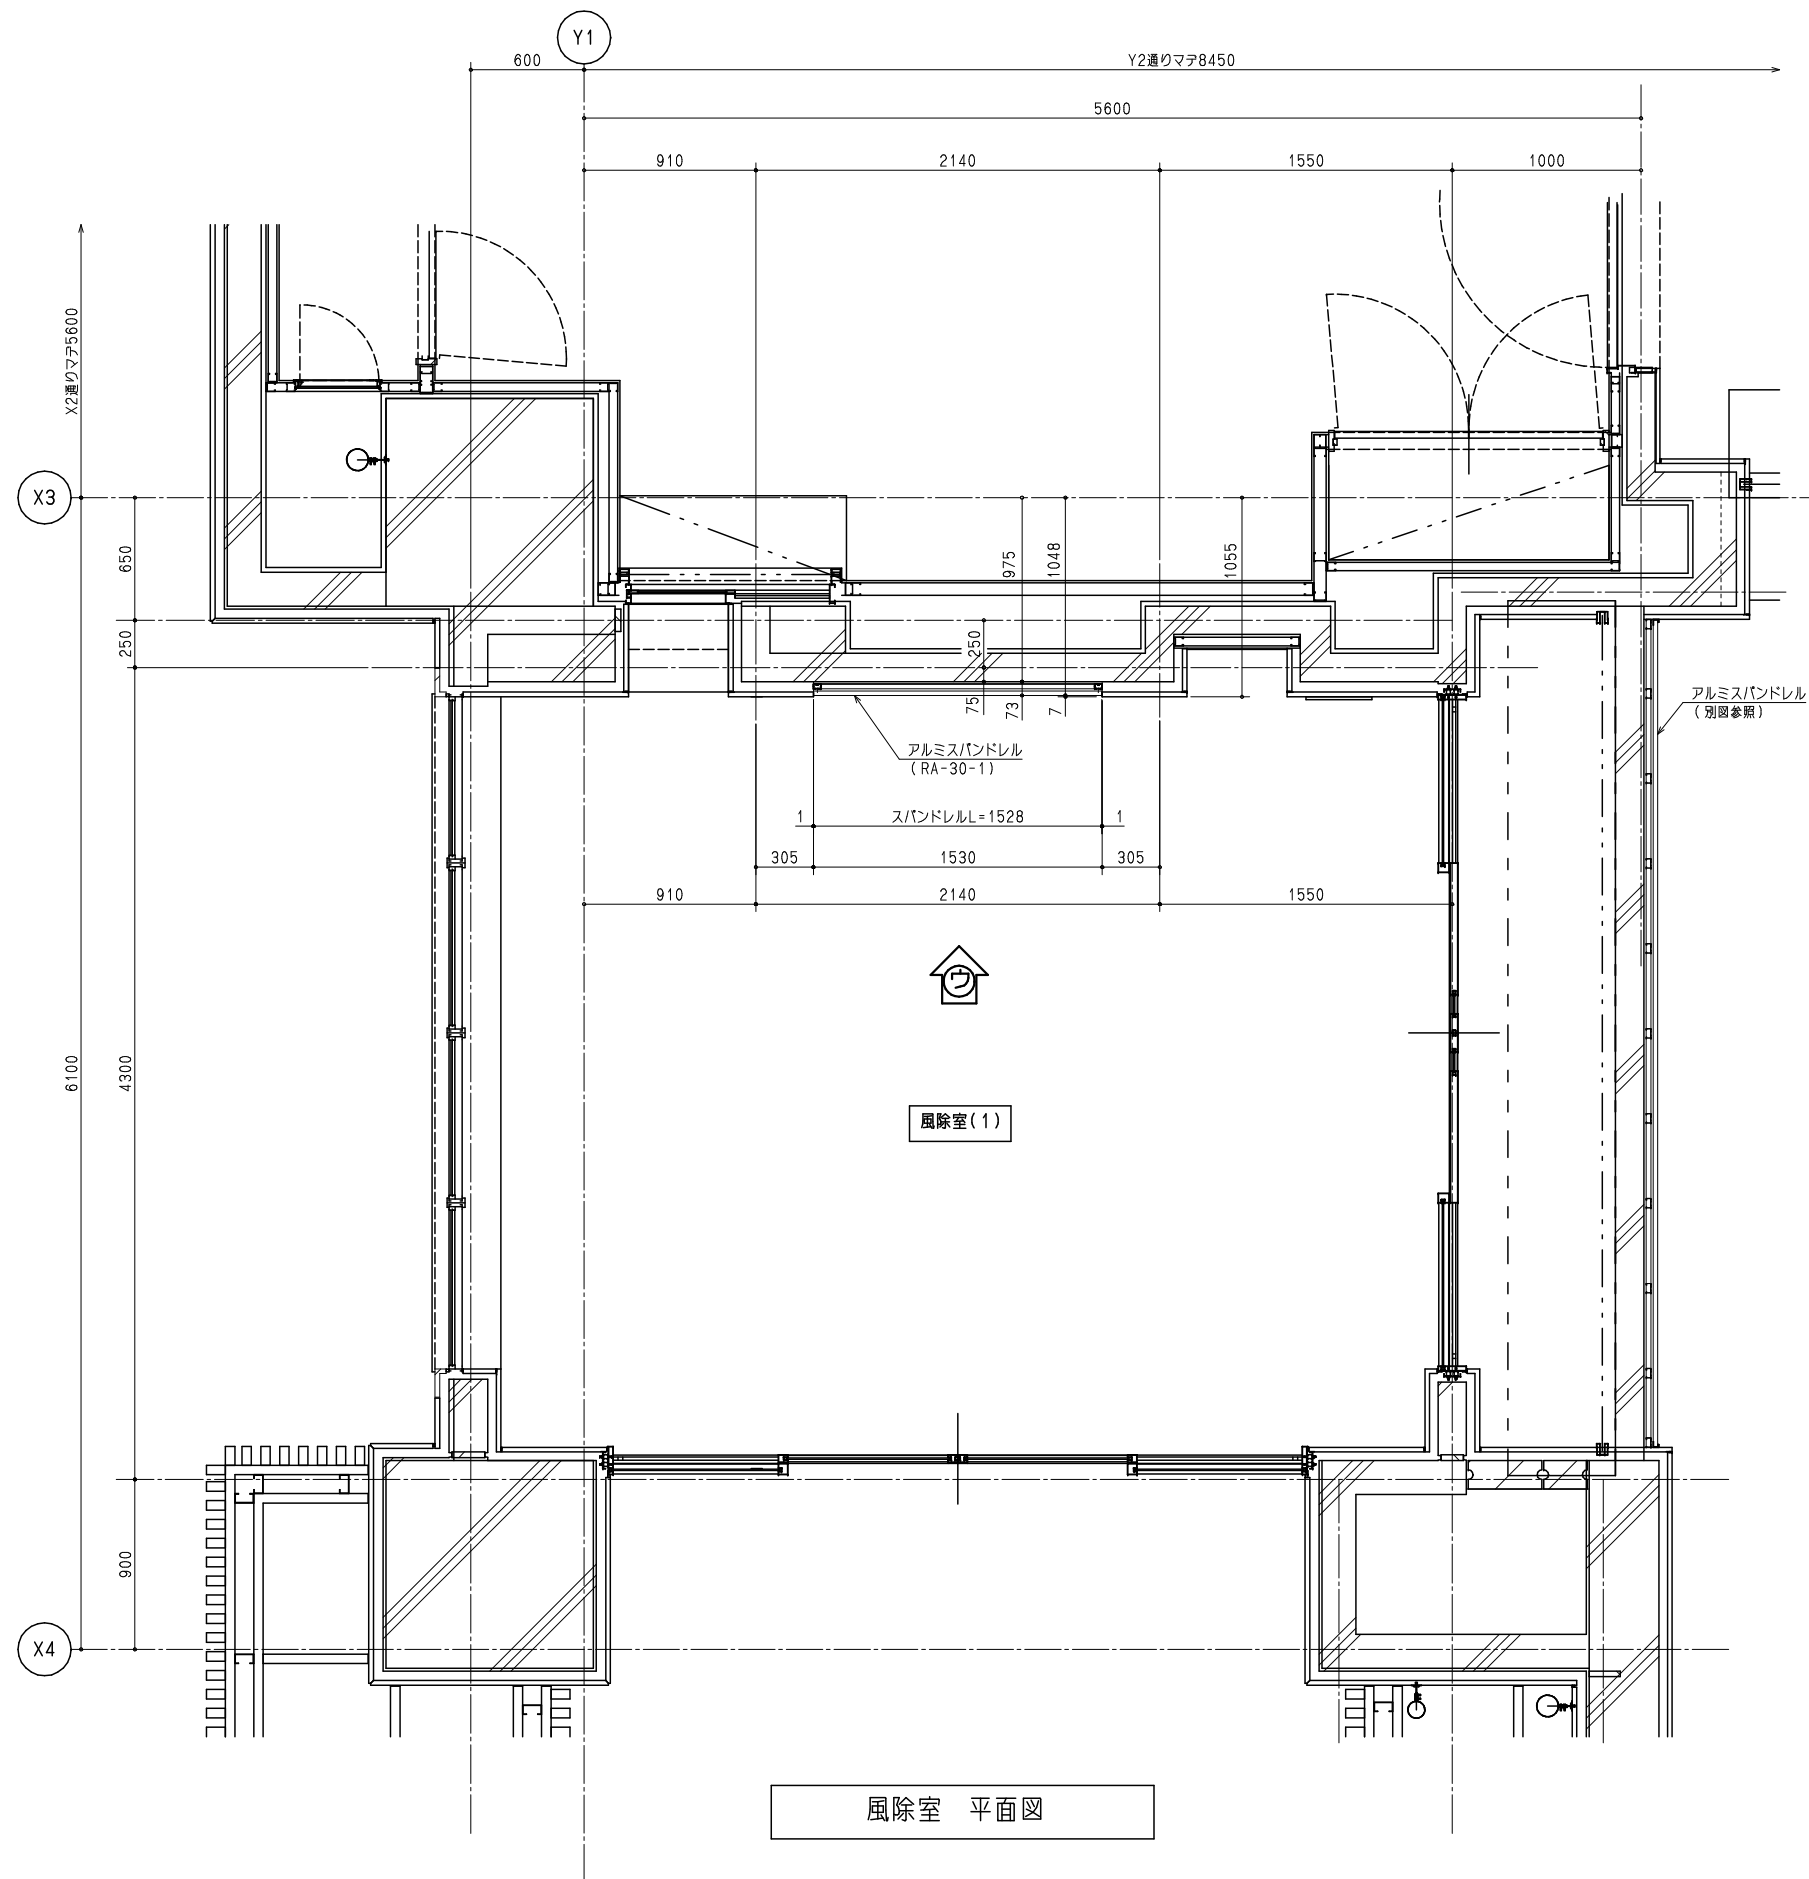


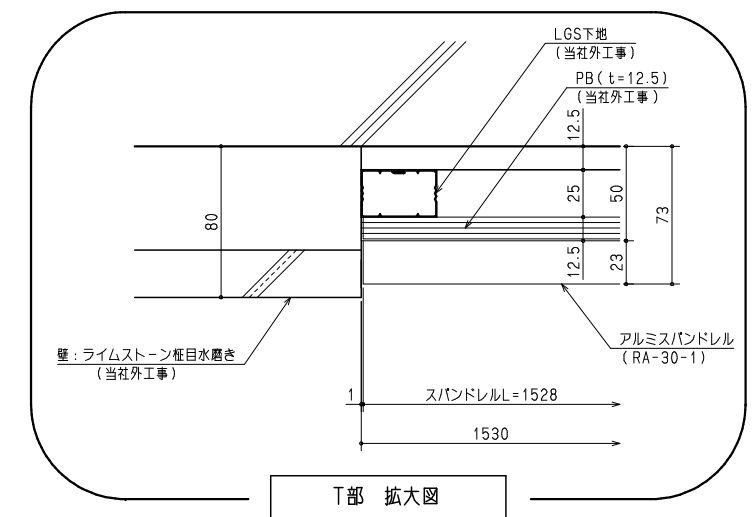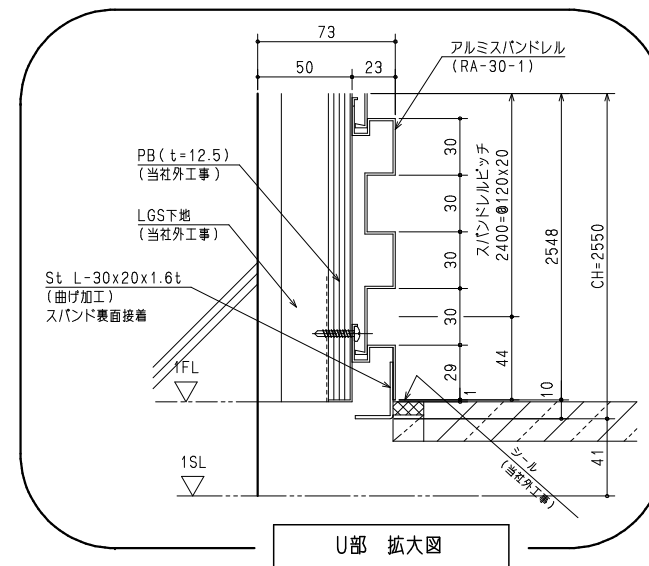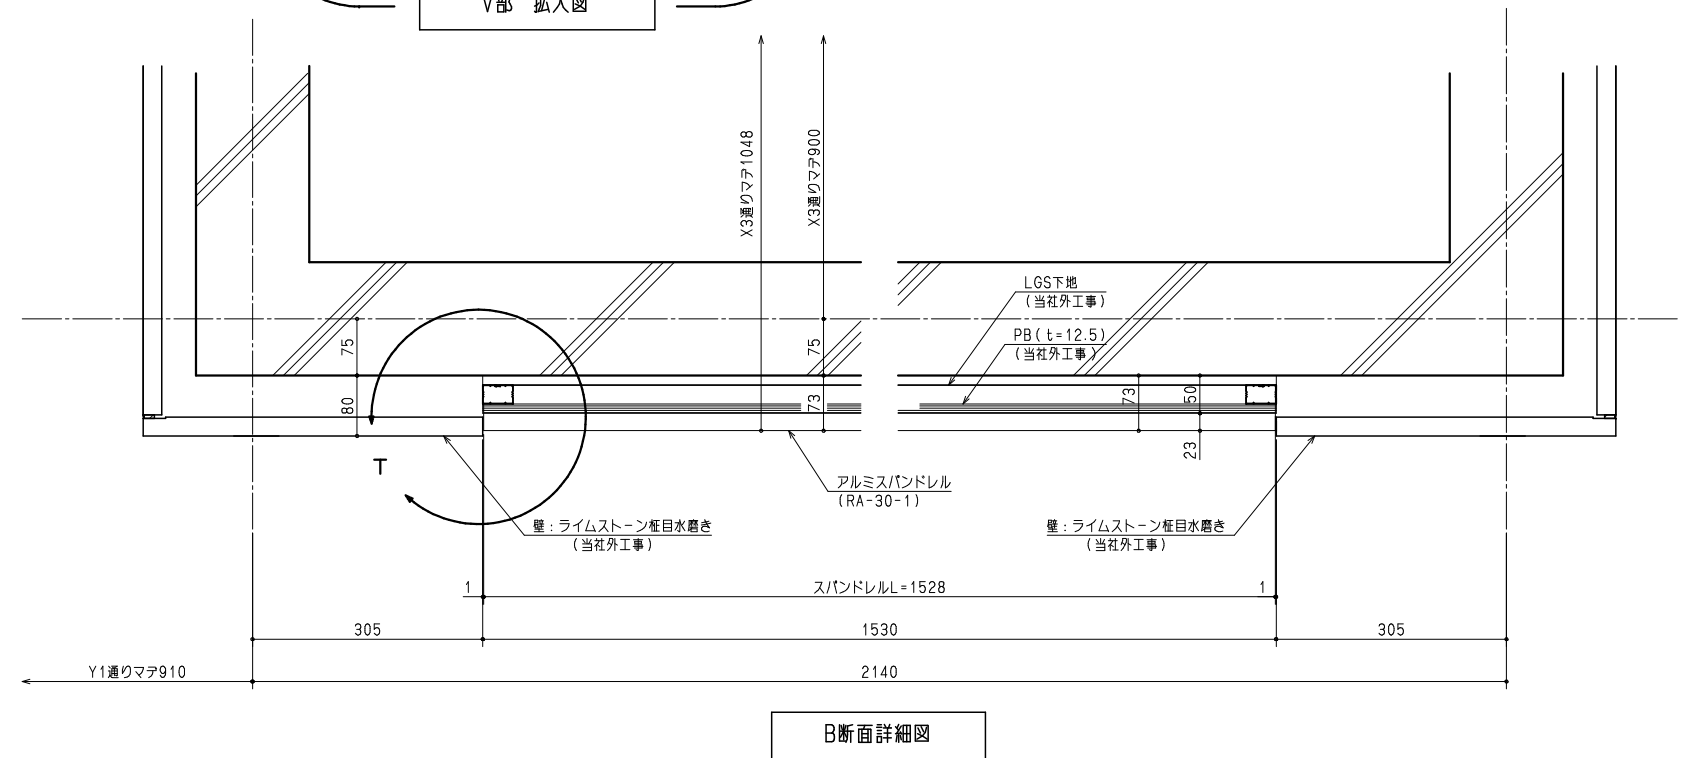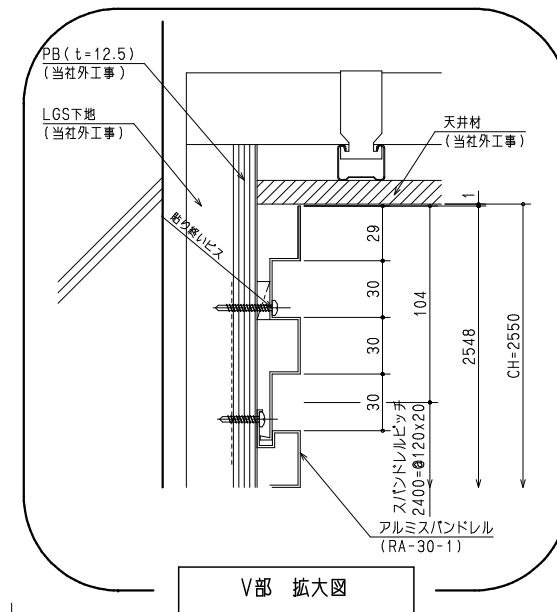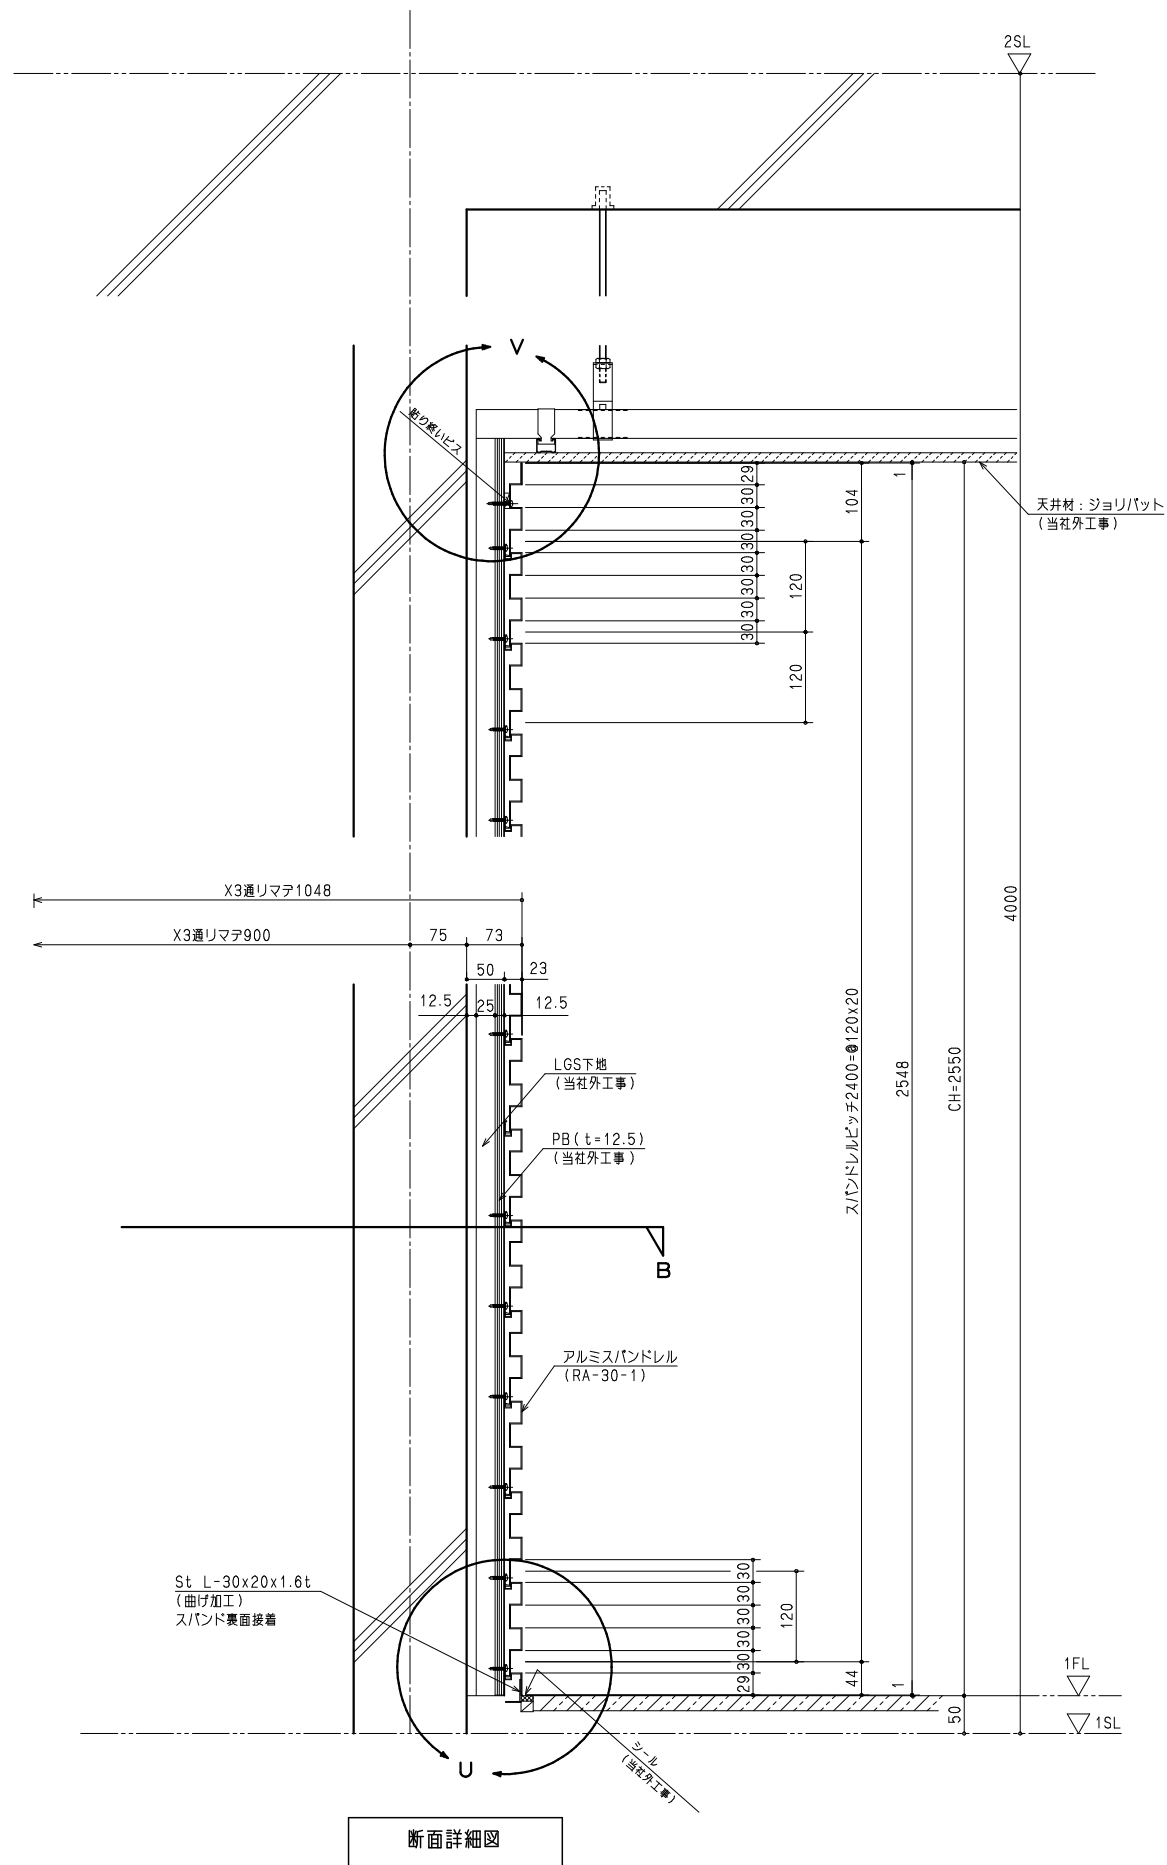




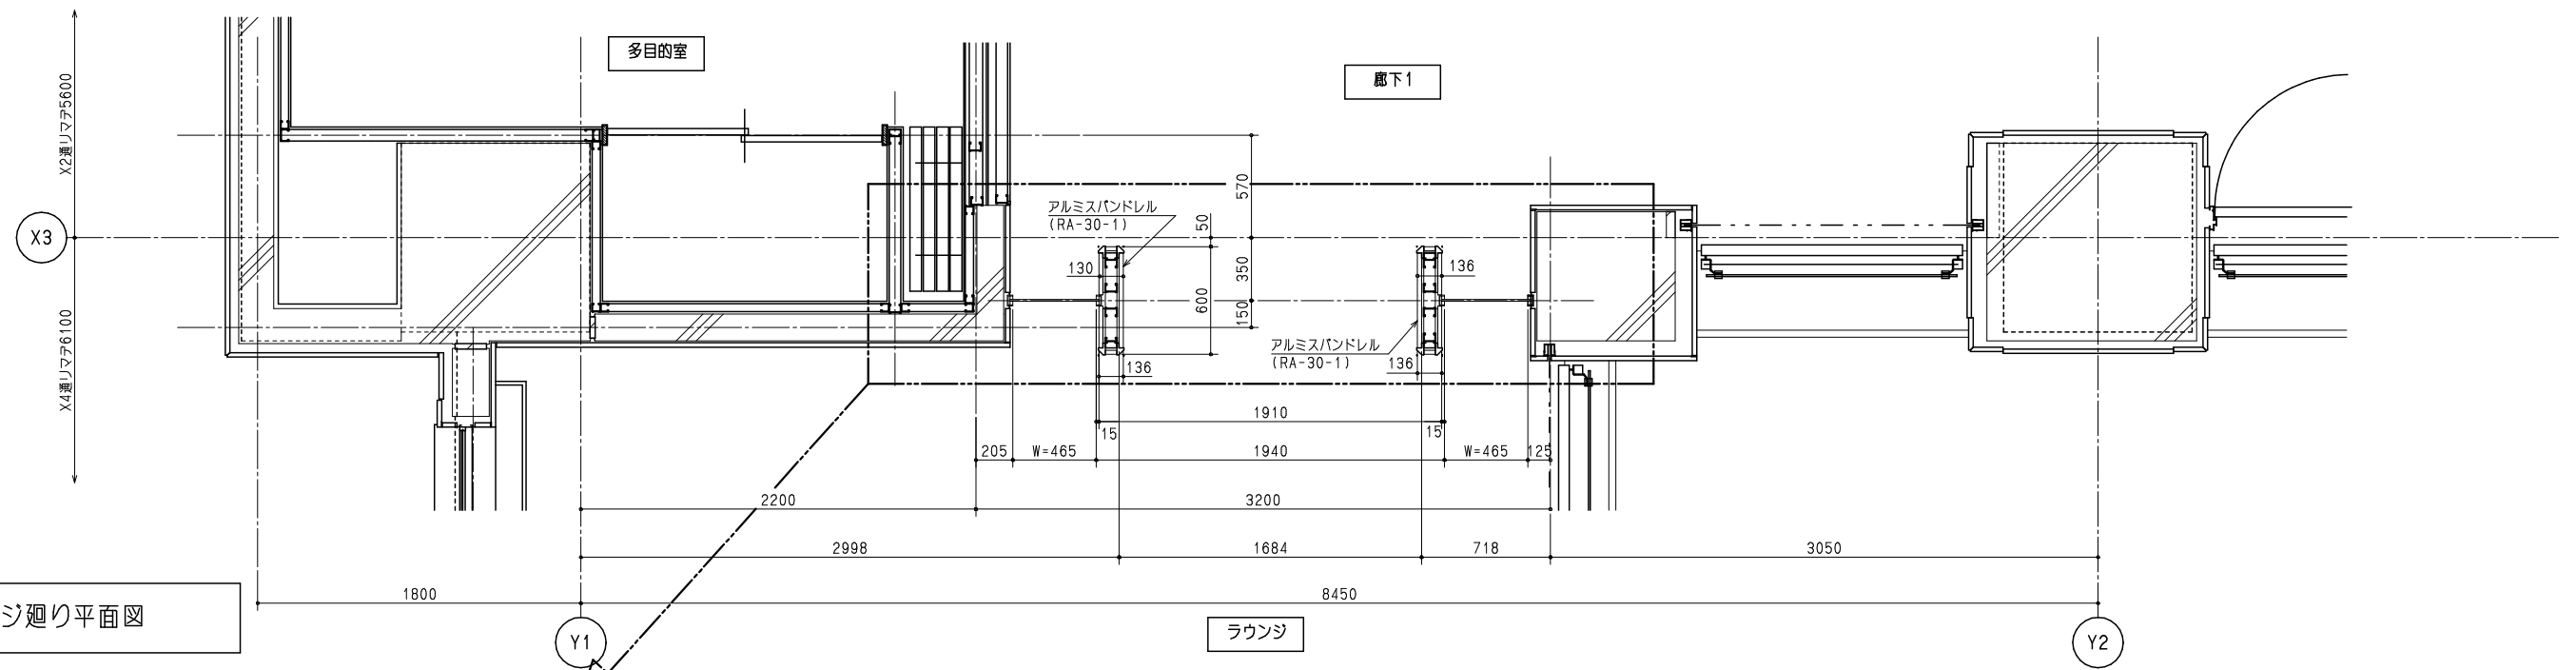


拡大図 S=1/10

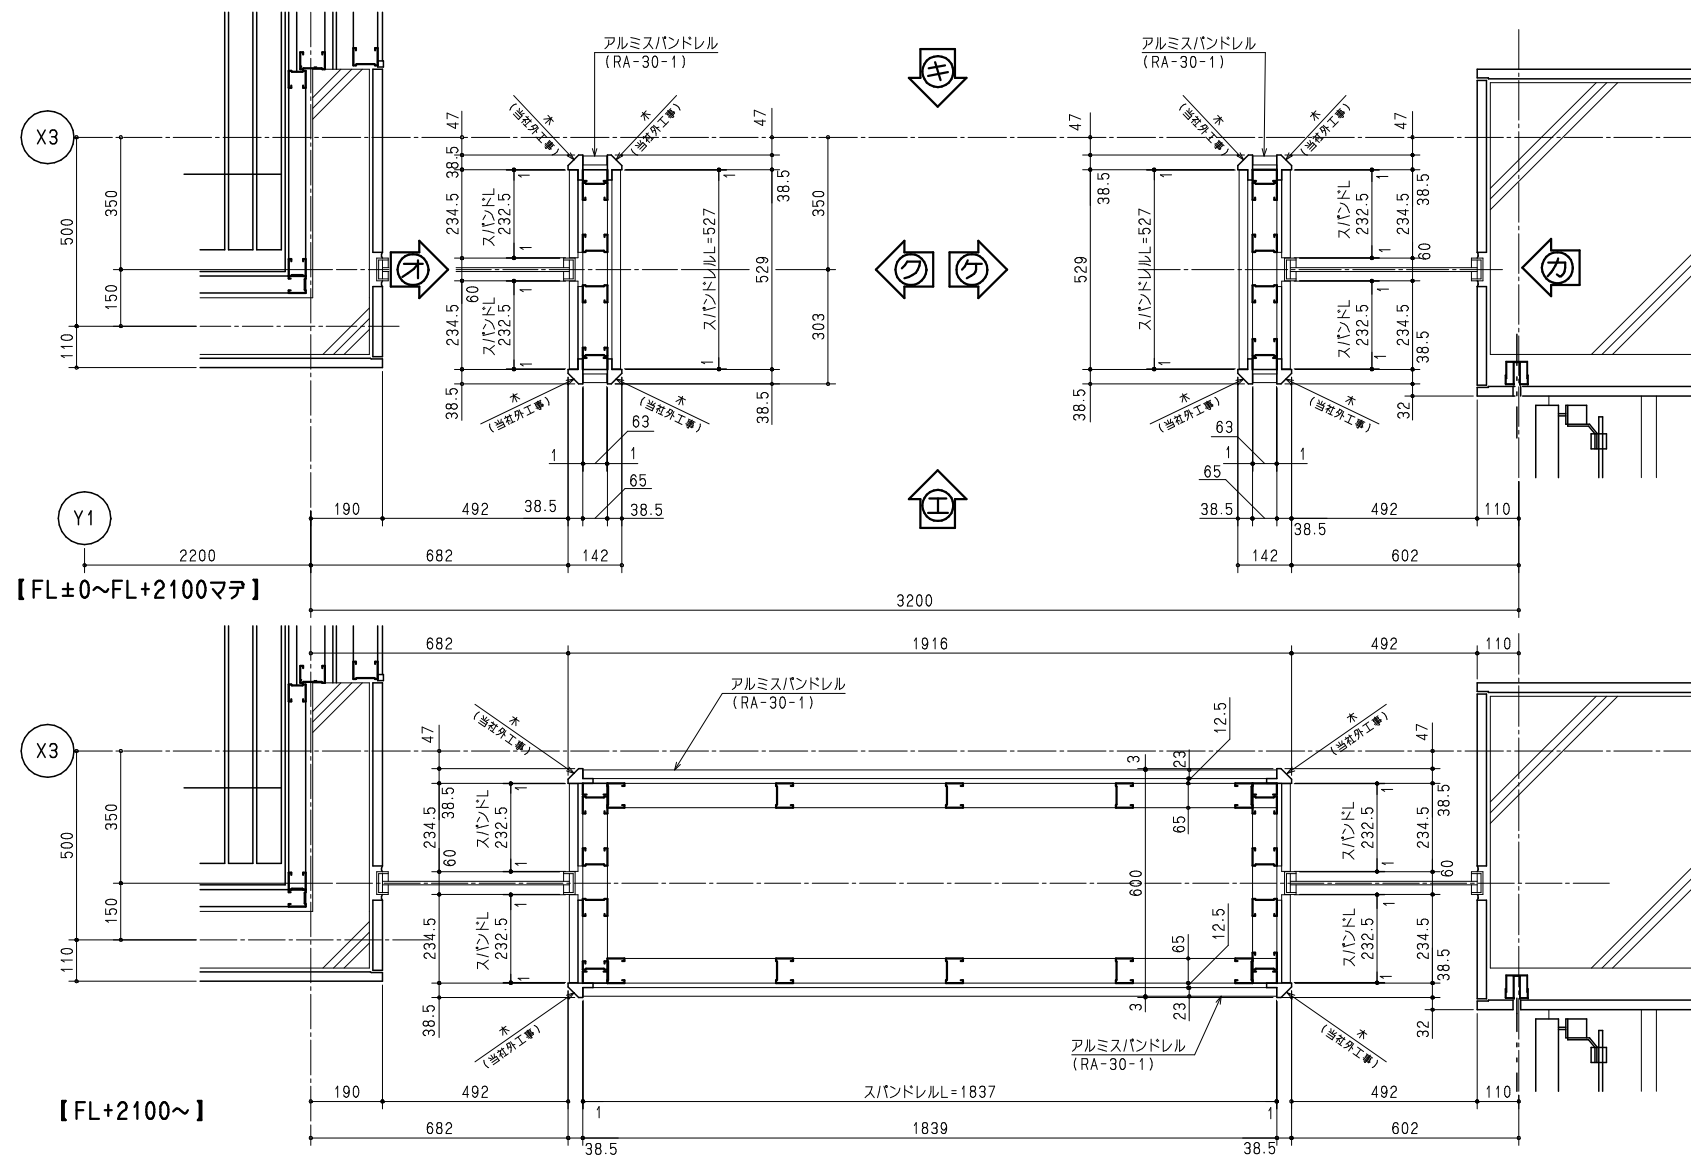


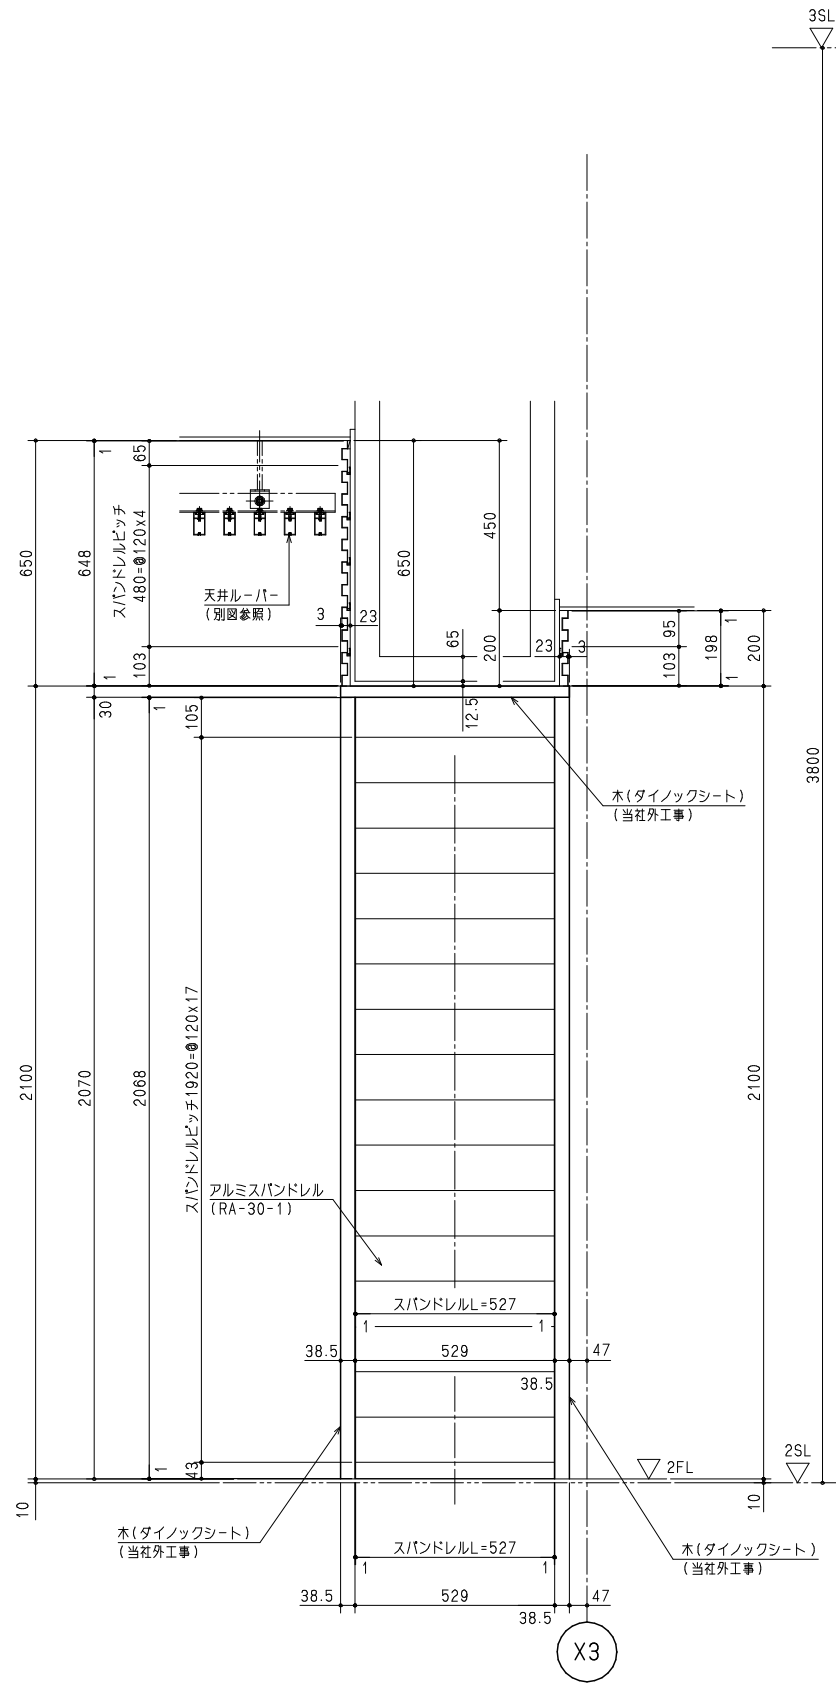

立面矢视图

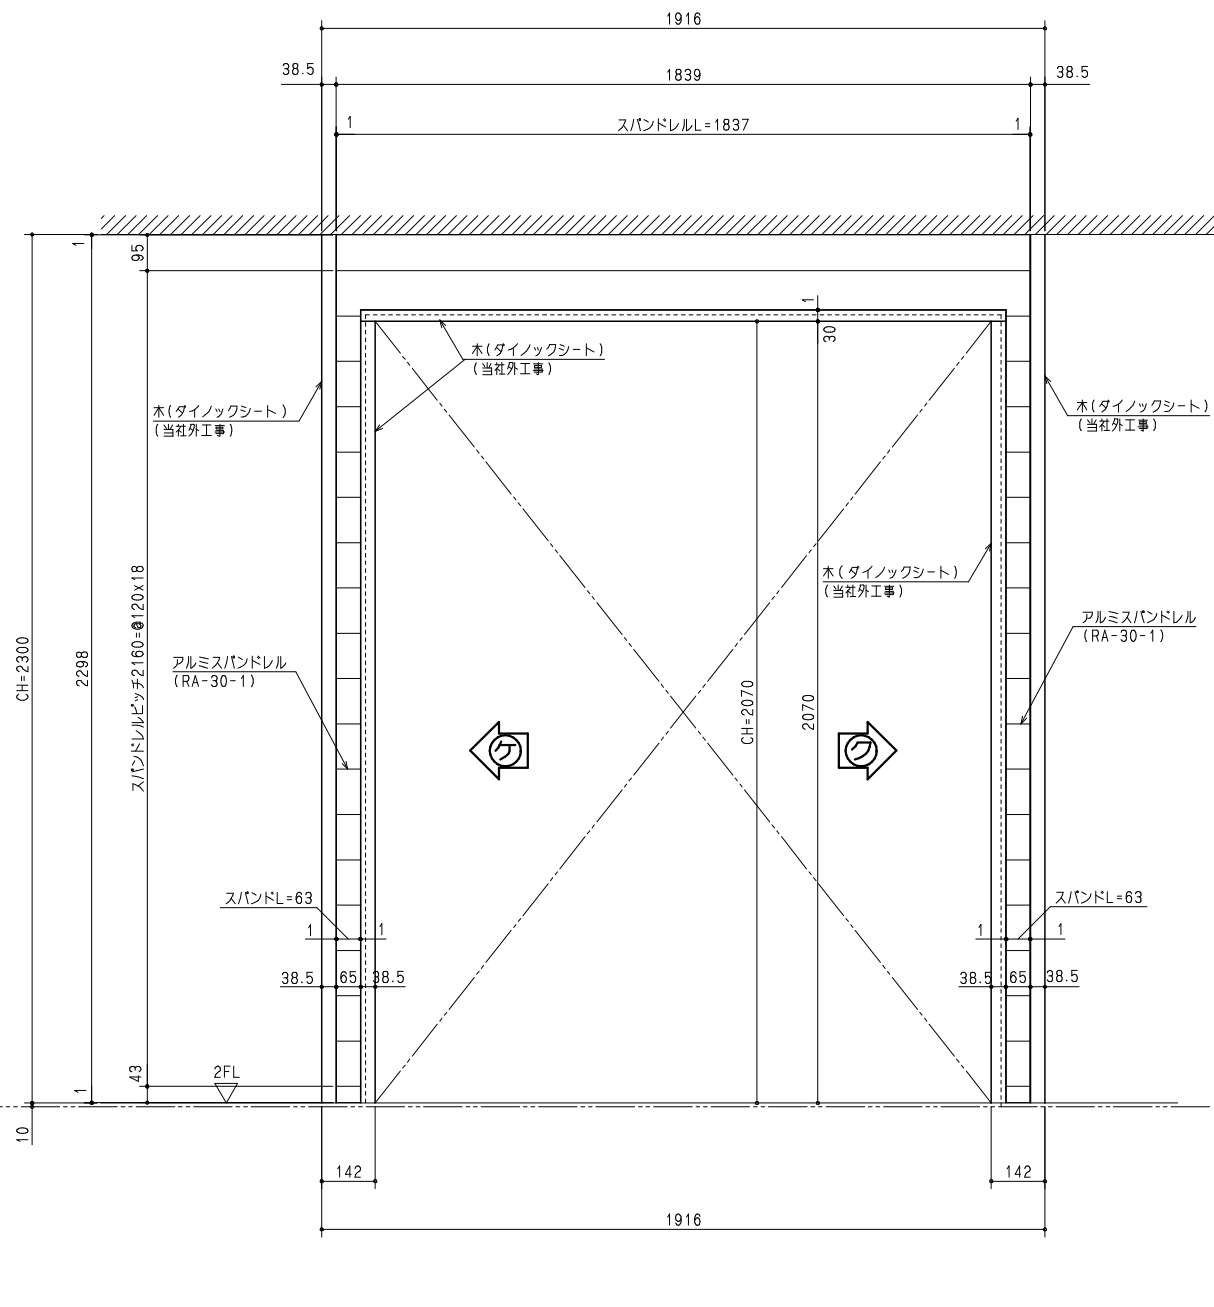


立面矢视图

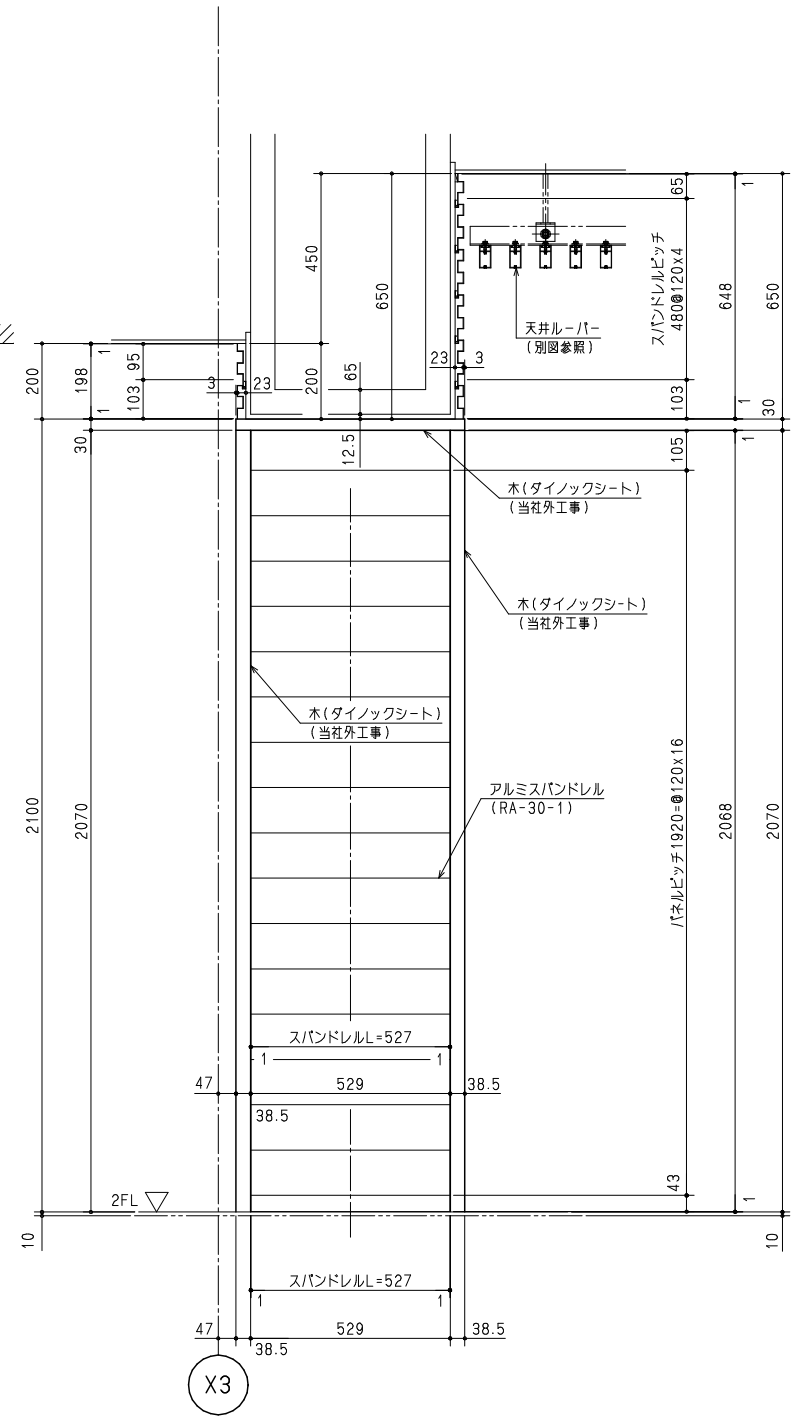


立面矢视图




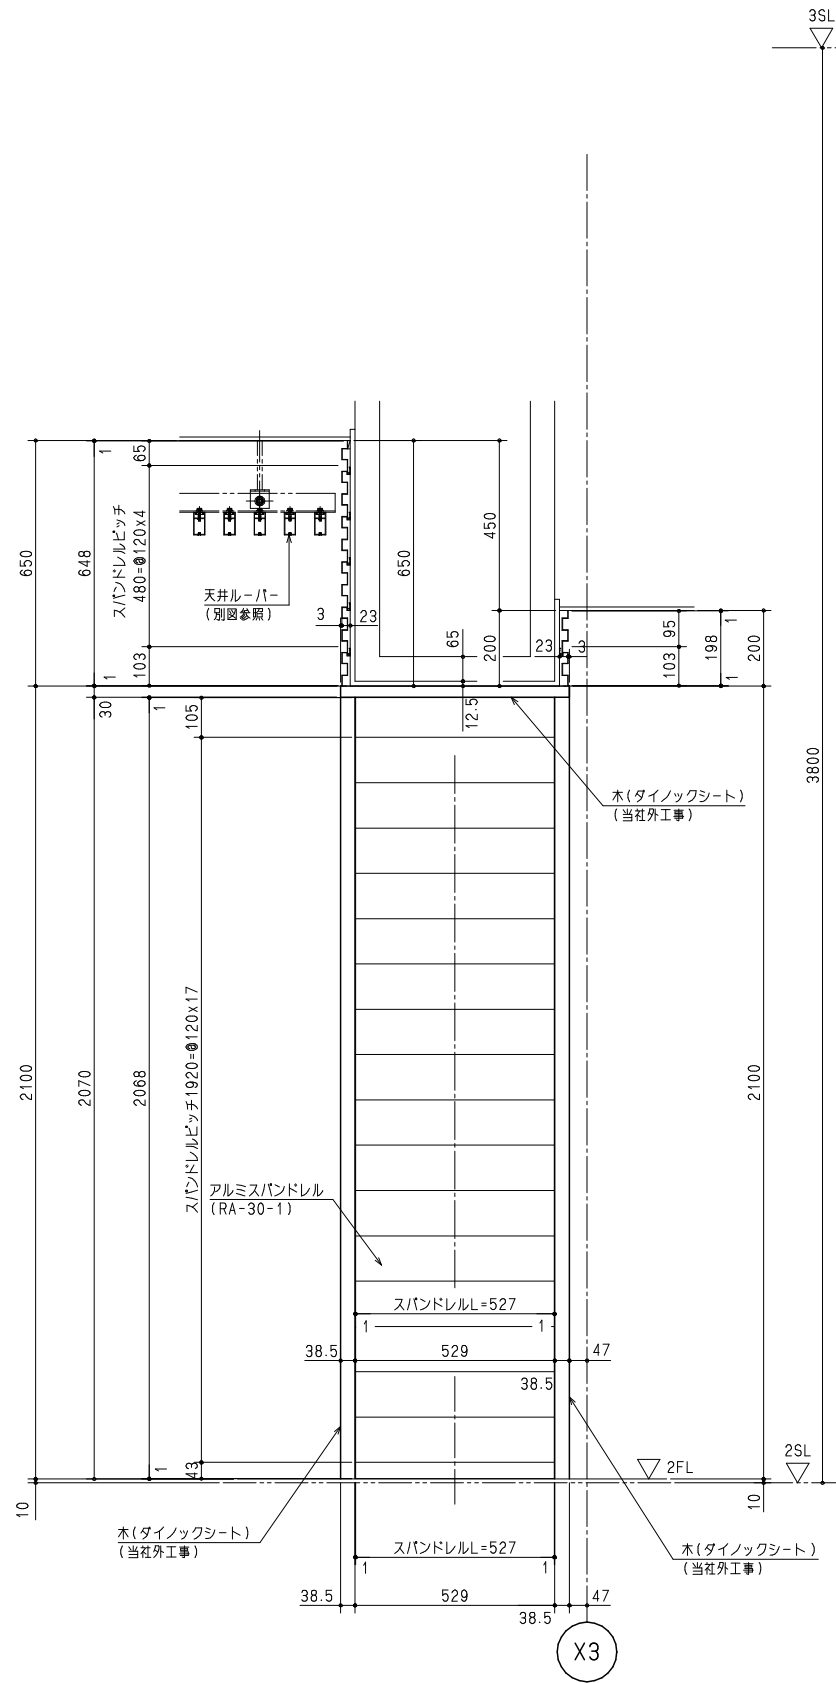

立面矢视图

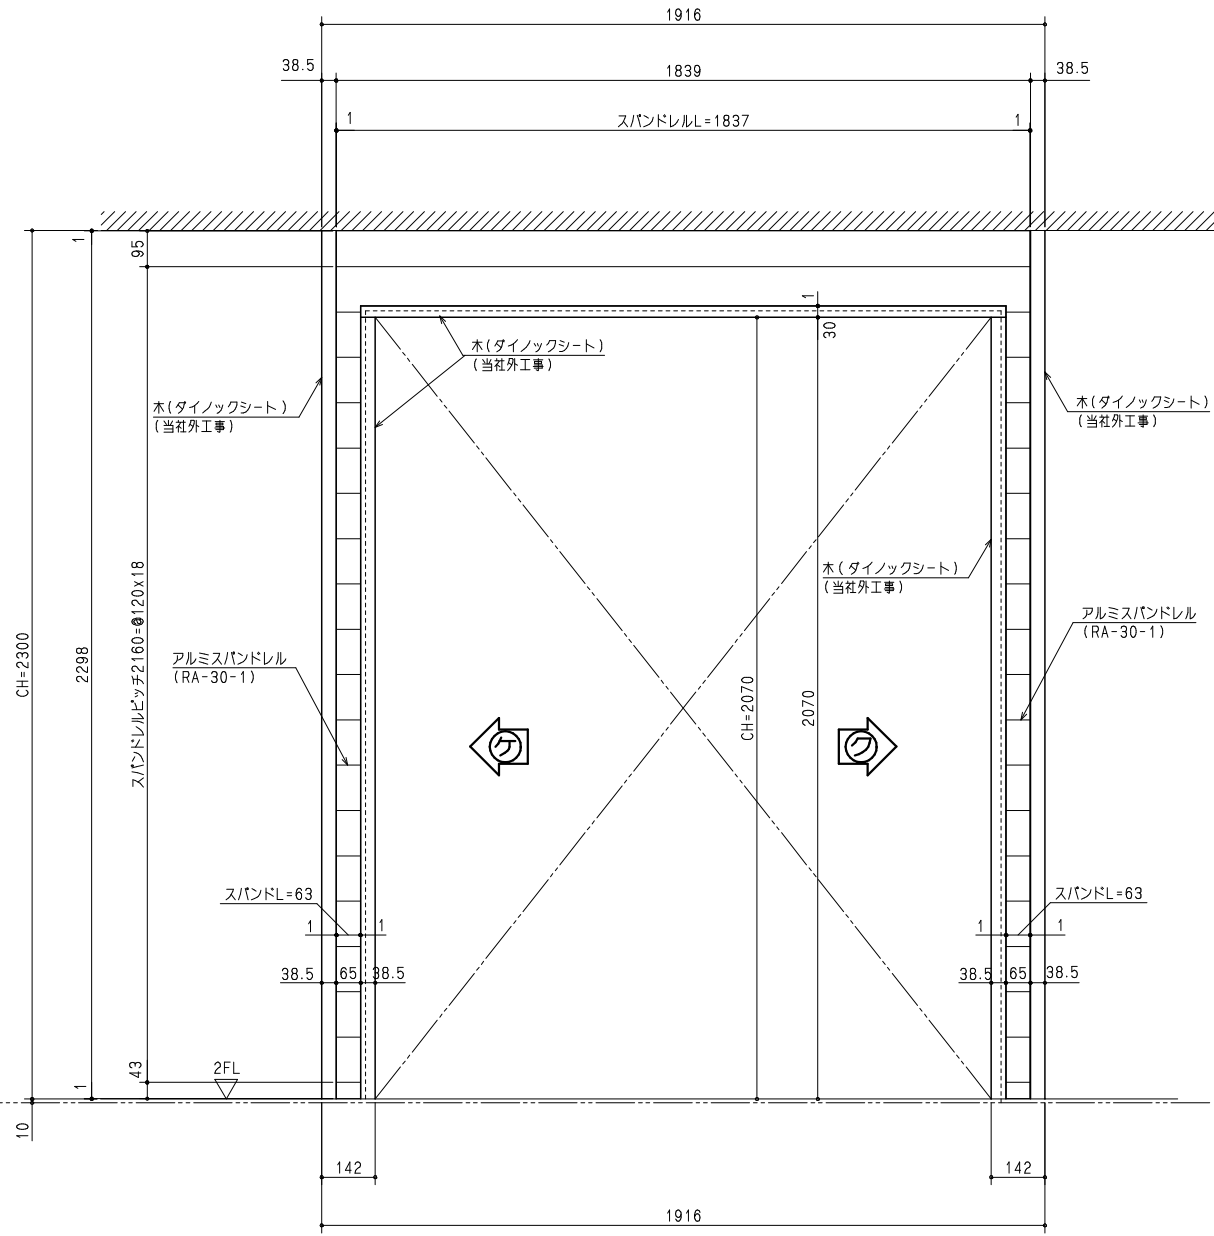

立面矢视图

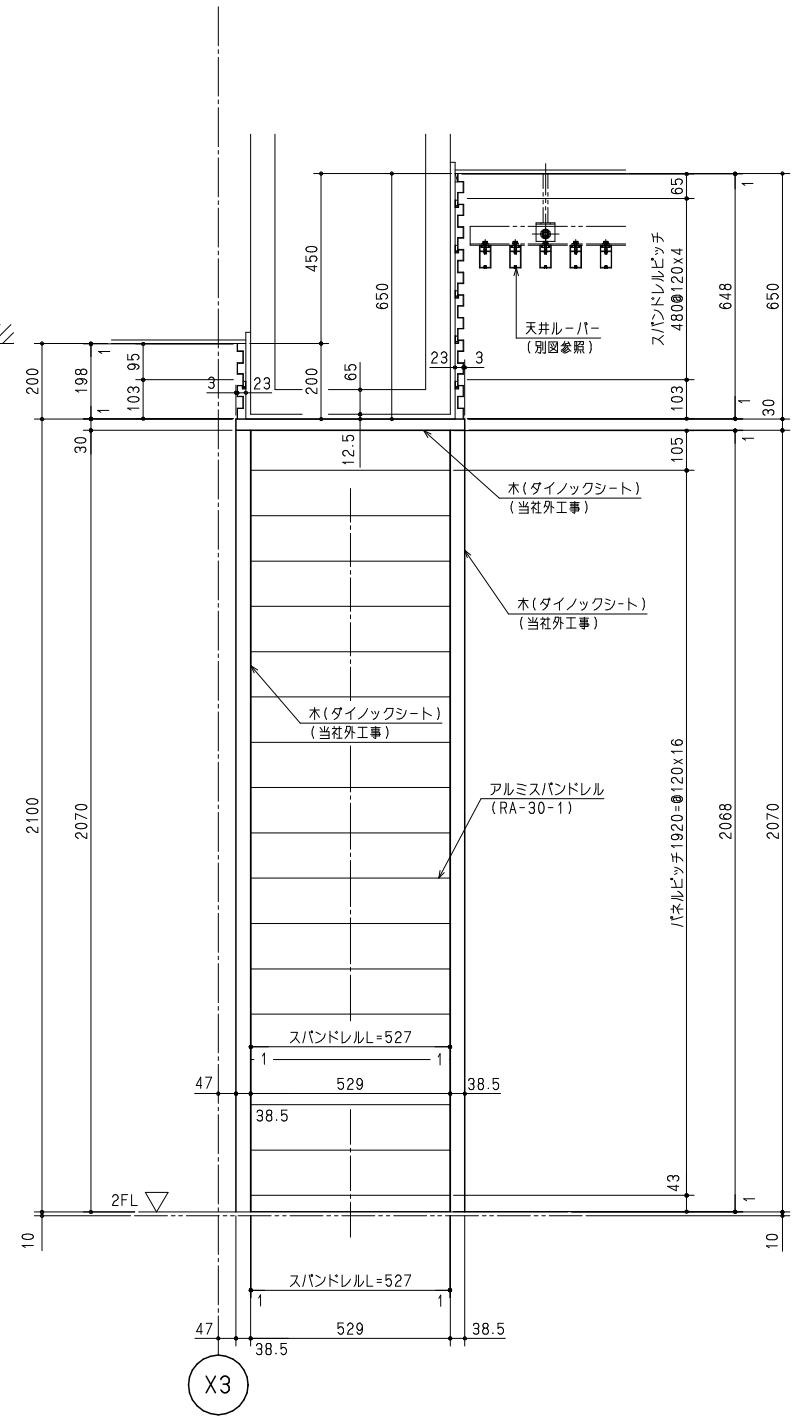

立面矢视图

