




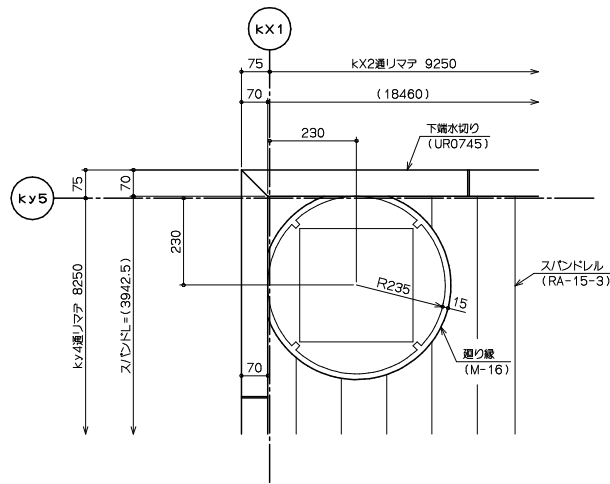

柱廻り詳細図
※kX3通り側対称

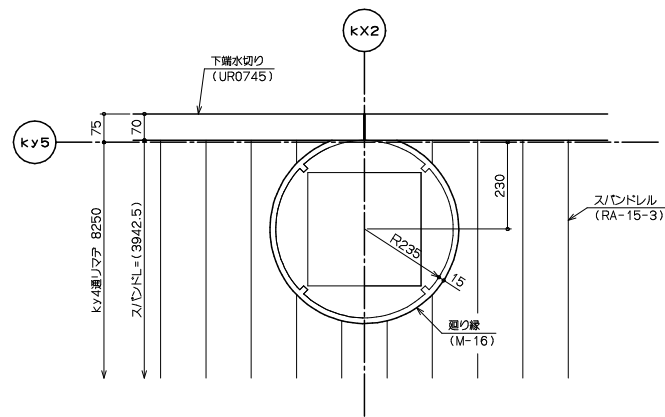

柱廻り詳細図

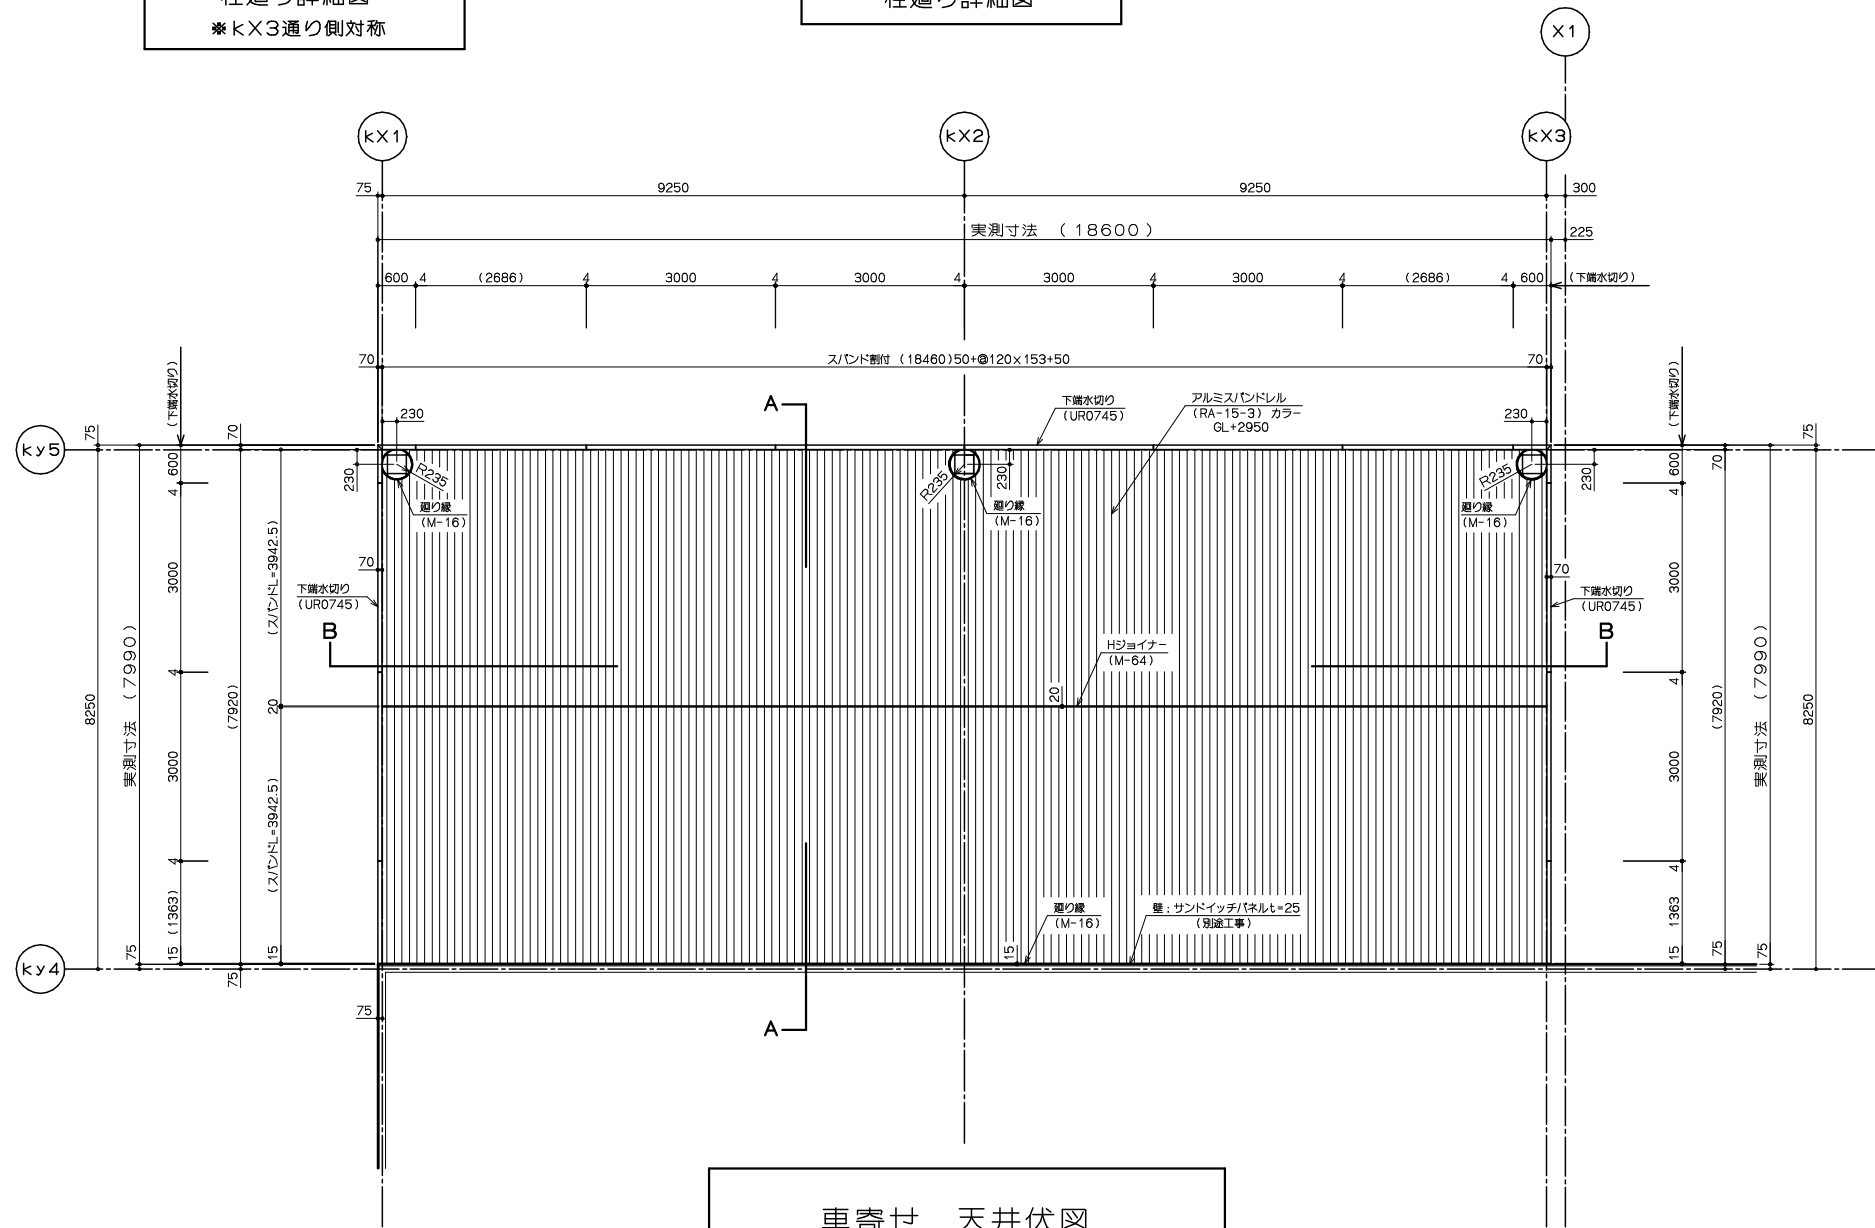

車寄せ 天井伏図
アルミスパンドレル (RA-15-3)

