


呼 称	床材開口寸法 A	床材切断寸法 B	内枠外寸法 C	外枠外寸法 D	補強材
JF-303	303	275	288	311	無
JF-454	454	426	439	462	1本
JF-606	606	578	591	614	2本

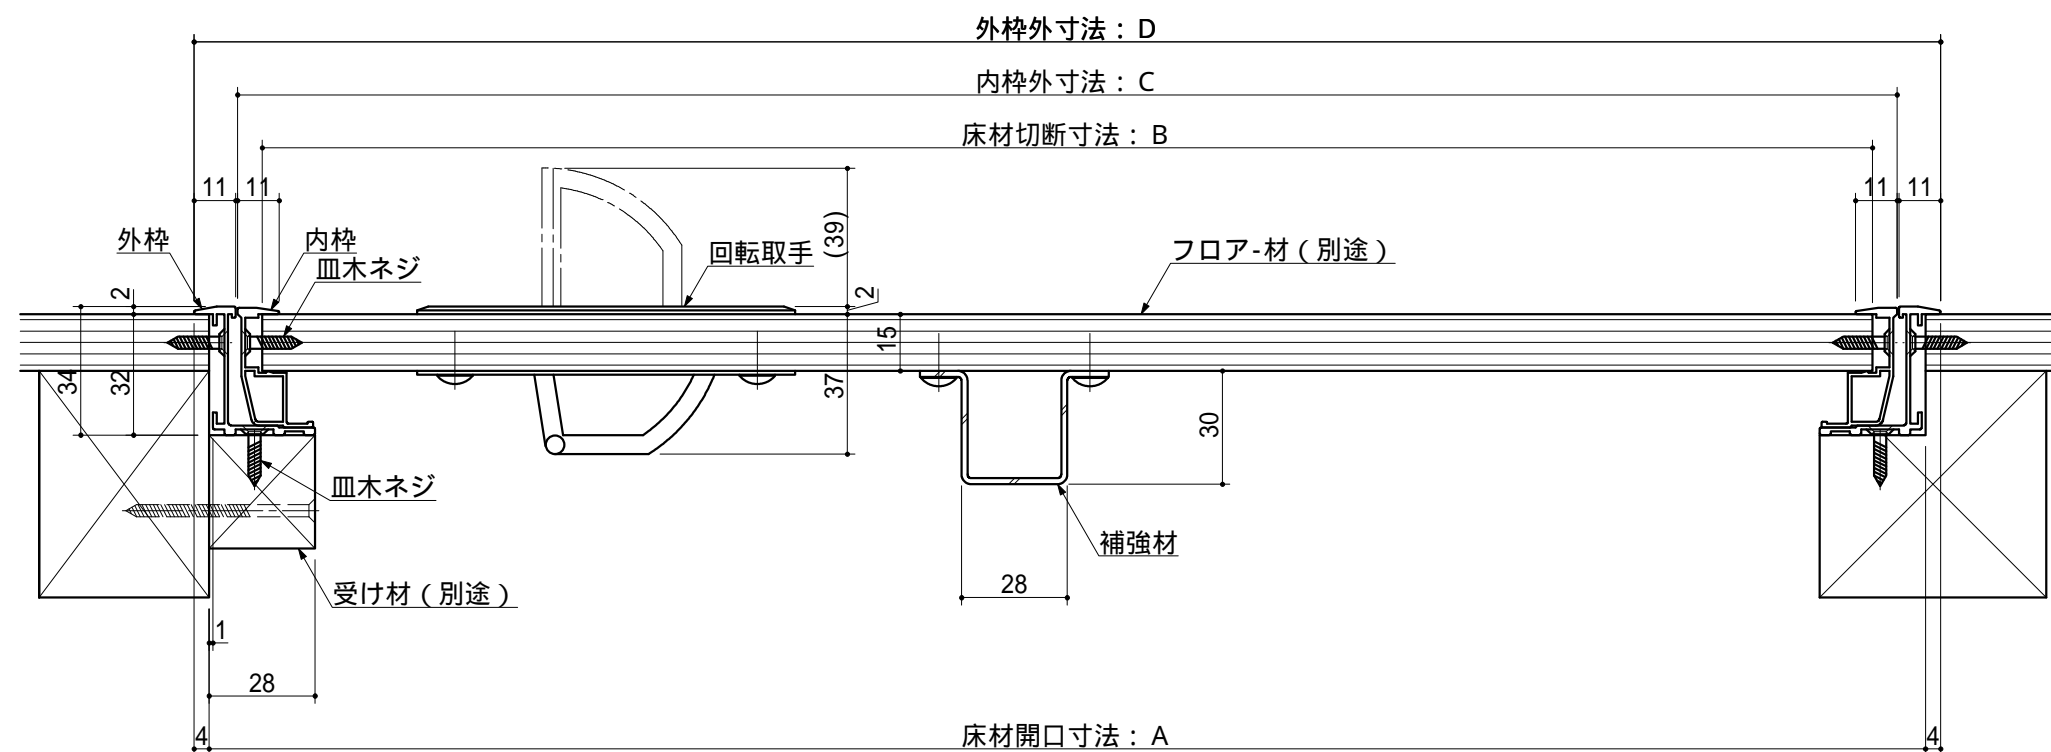

尺度	1/2	製品名称	床点検口 J F 型 施工例図
承認	設計		
		図面番号	