

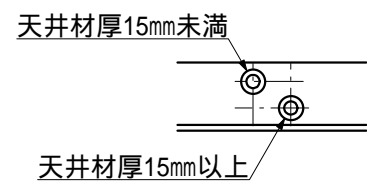


呼 称	壁材開口寸法	壁材切断寸法	
	W × H	仕上材 w1 × h1	下地材 w2 × h2
RWM-300	300 × 300	284 × 284	269 × 269
RWM-450	450 × 450	434 × 434	419 × 419
RWM-600	600 × 600	584 × 584	569 × 569

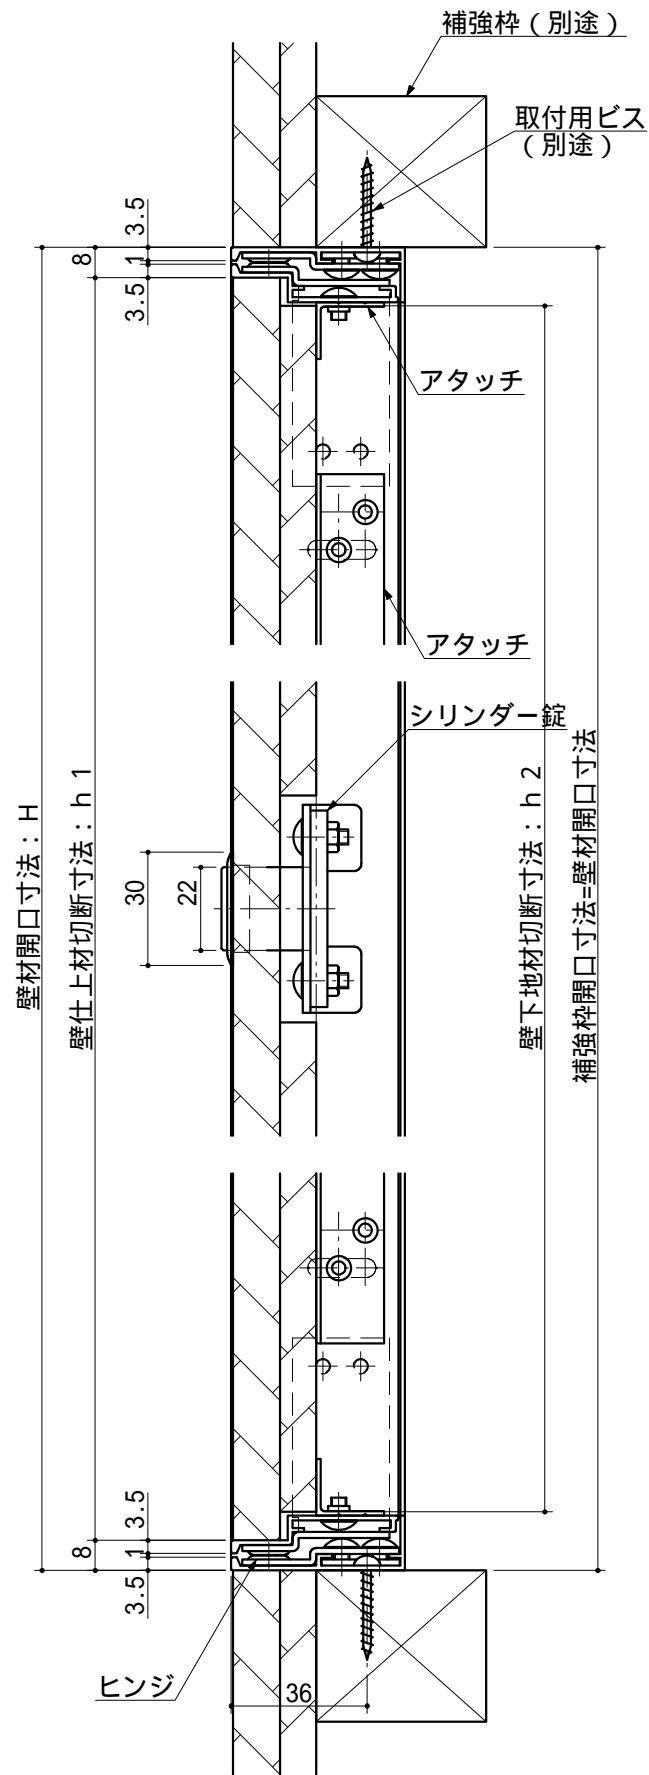

壁材厚15mm未満時のアタッチ取り付け

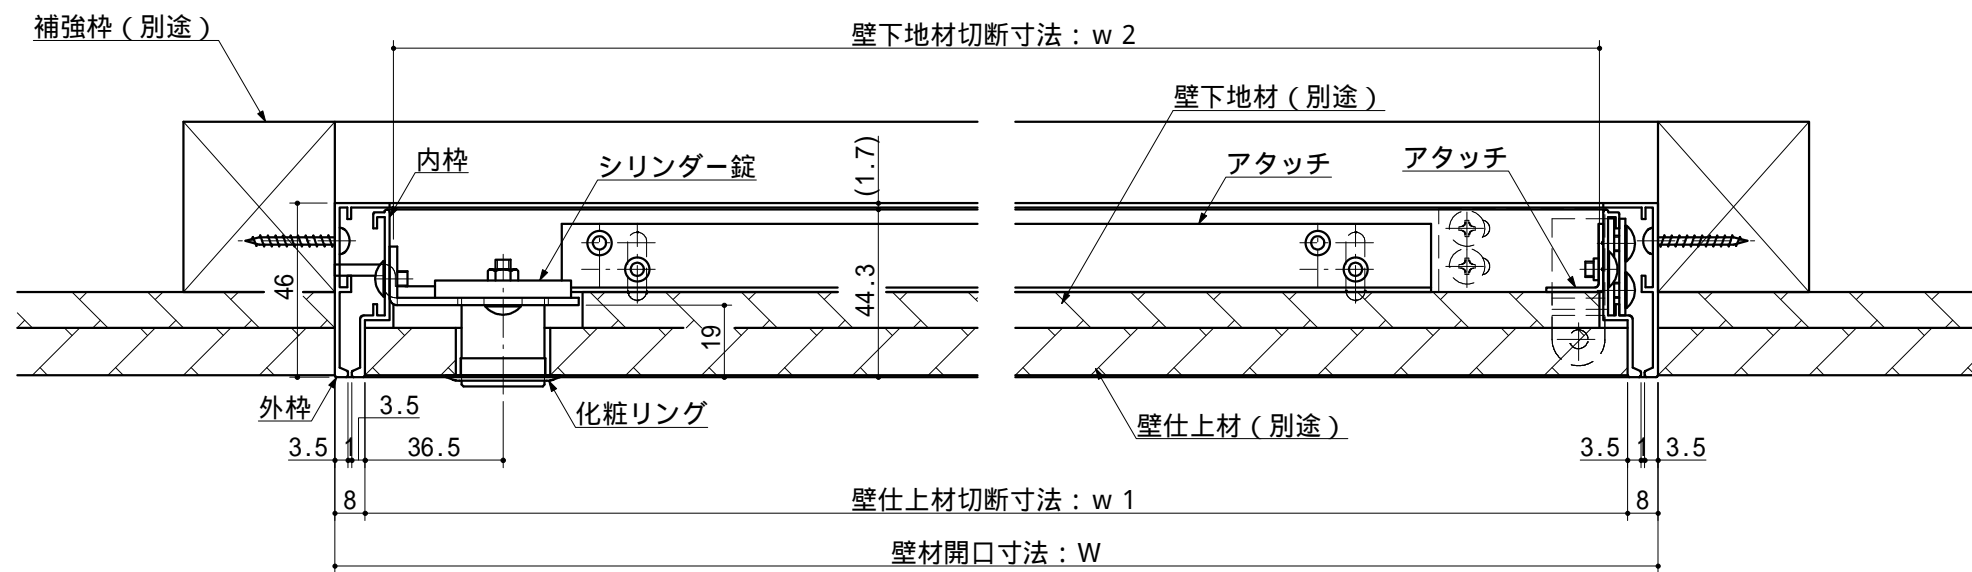

尺度	1/2	製品名称	壁点検口 RWM型 施工例図
	承認 設計		
		図面番号	