




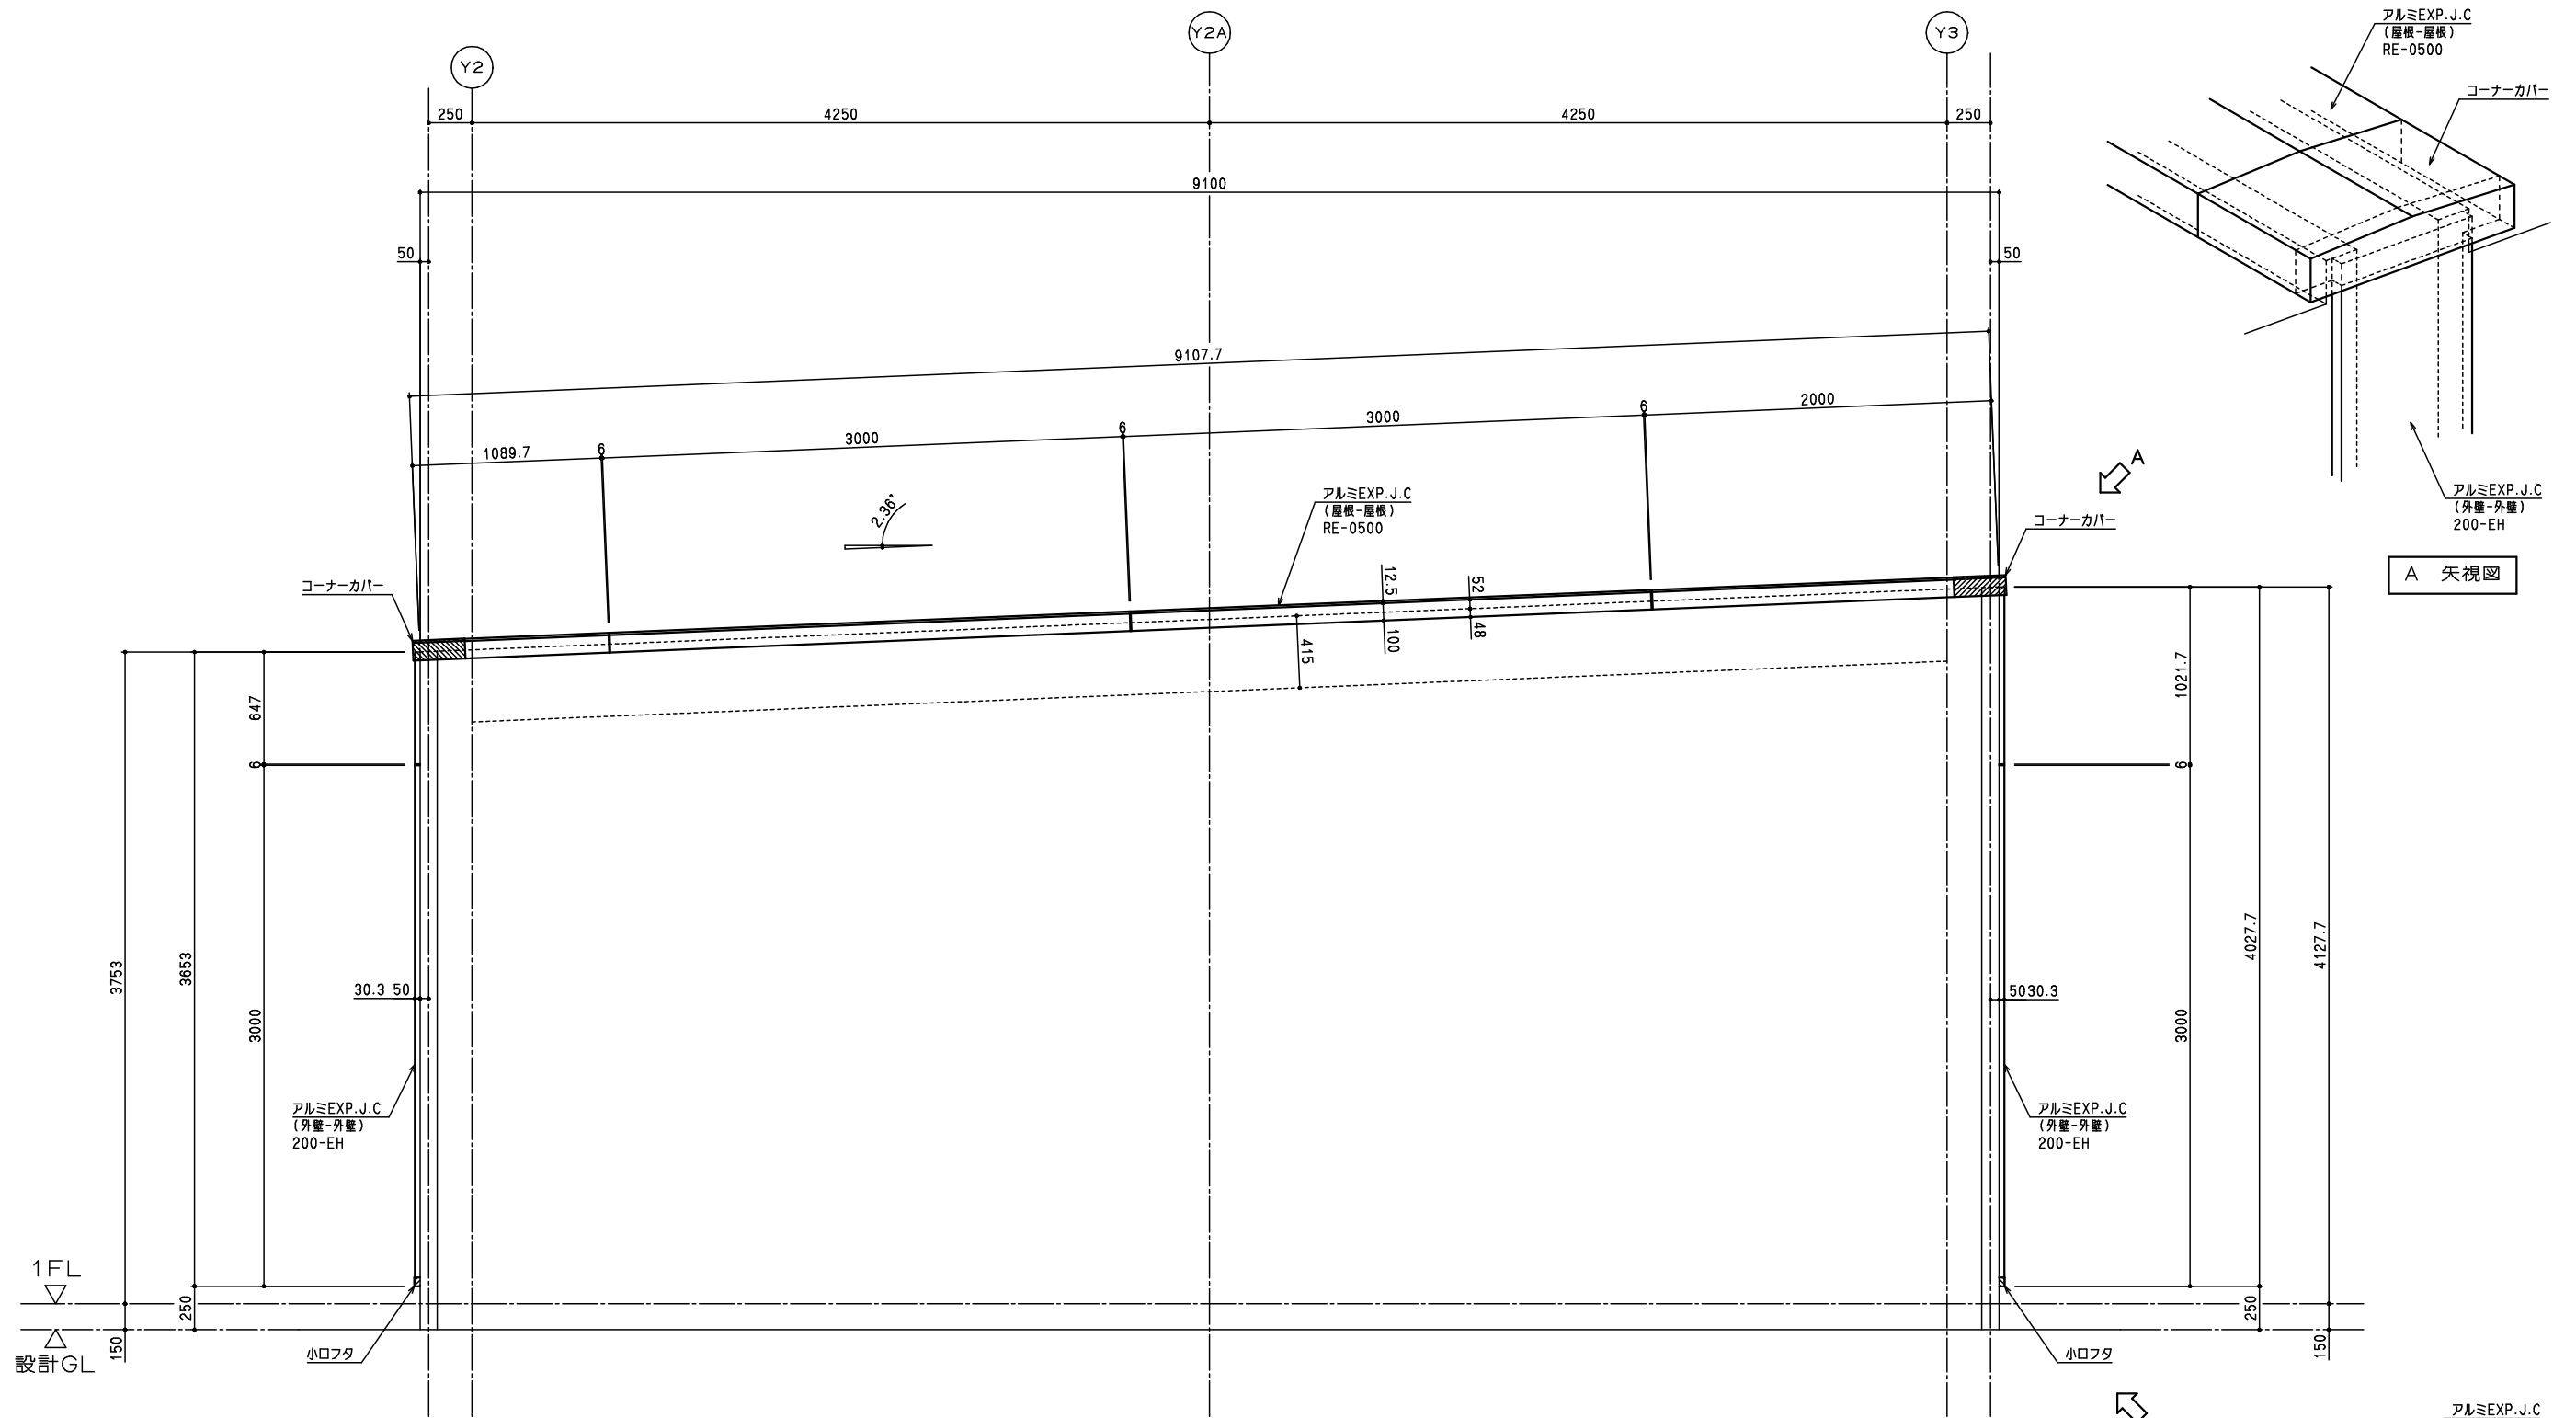


立面図

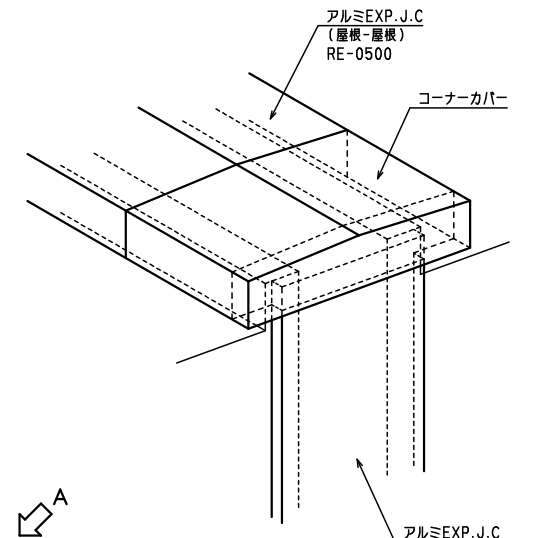


A 矢視図

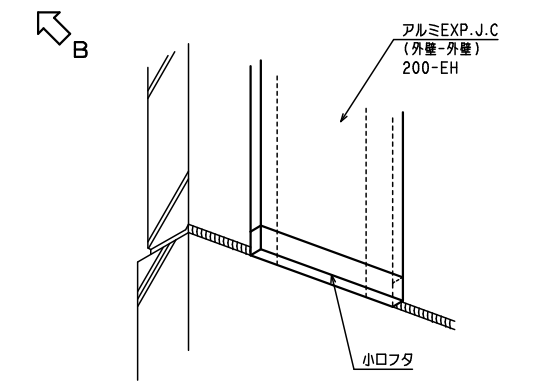

B 矢視図

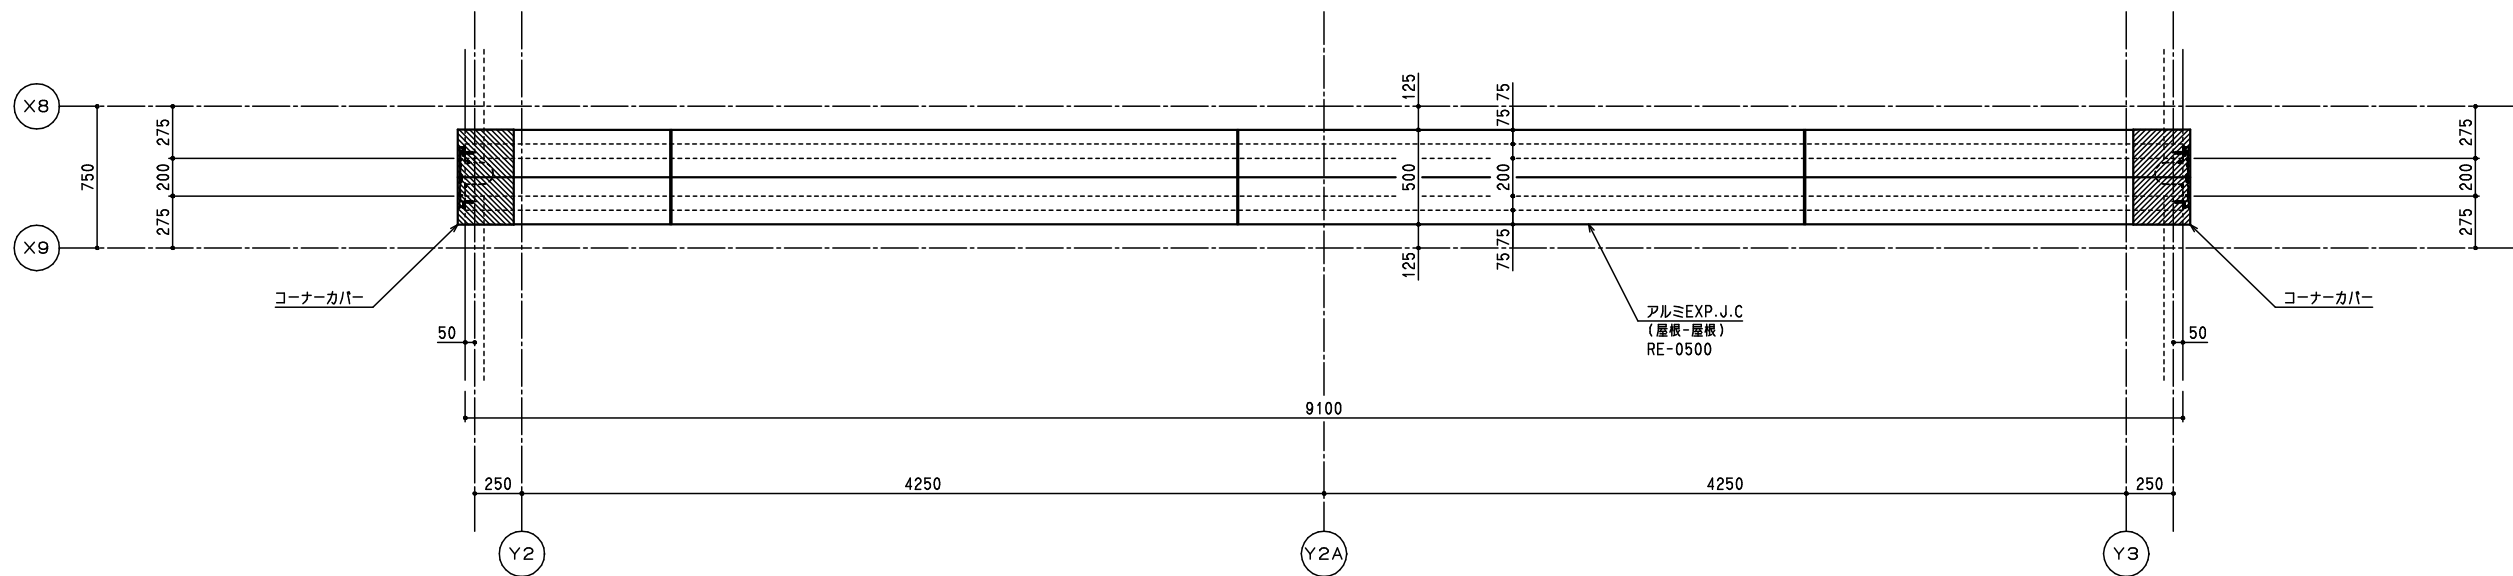


屋根伏図

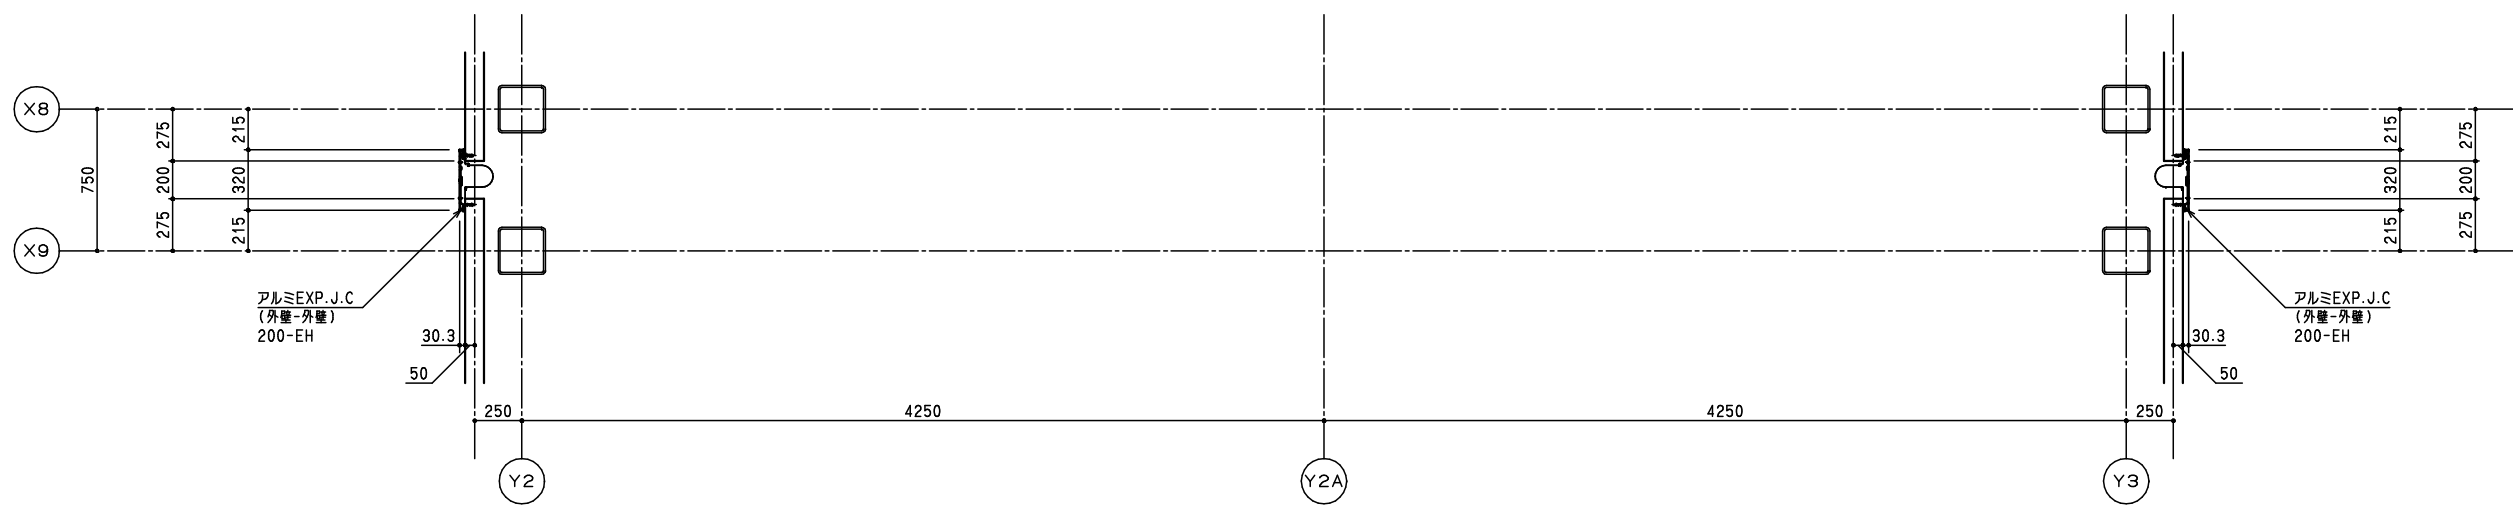

1階 平面図

アル≡EXP.J.C (屋根-屋根) RE-0500

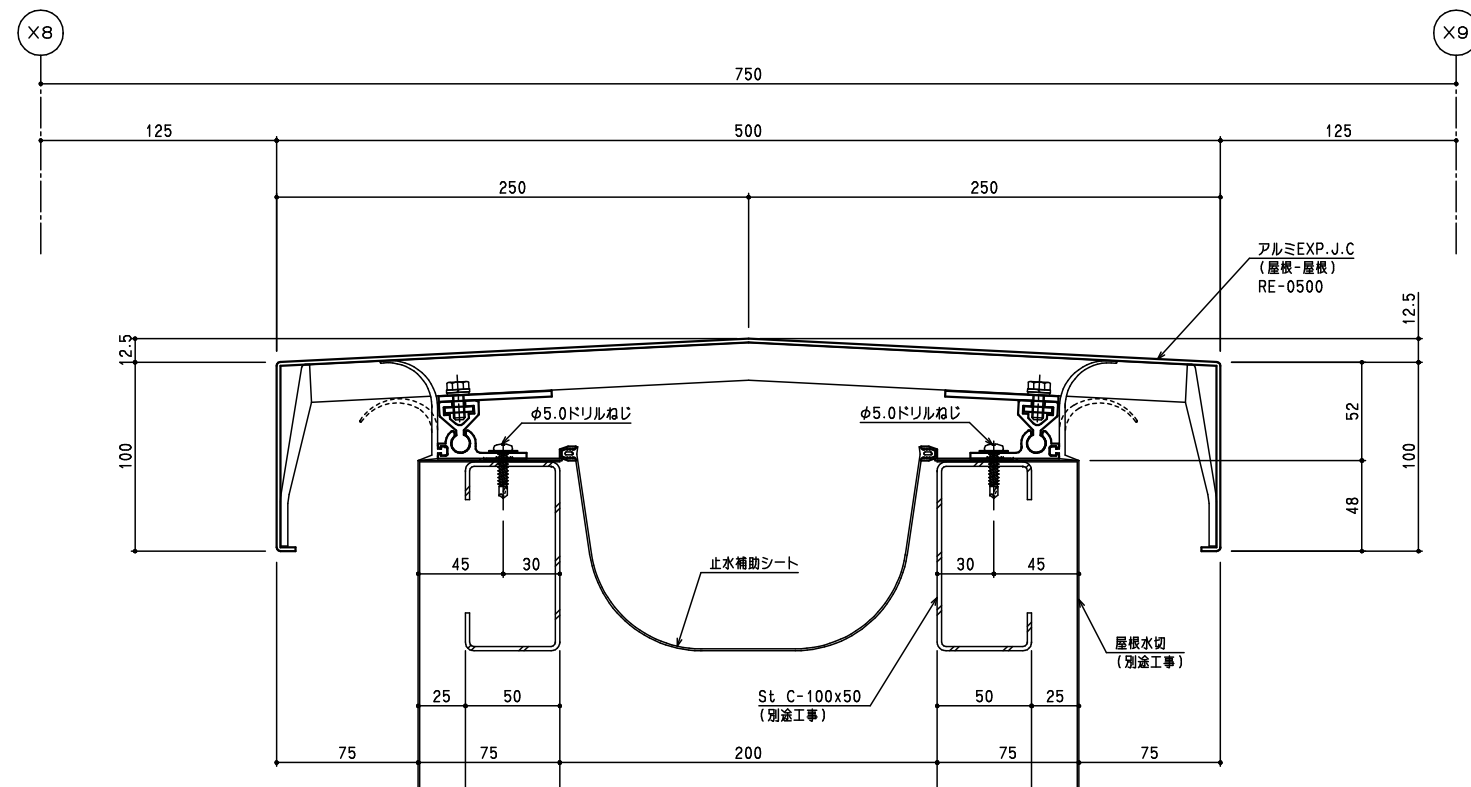

## アル≡EXP.J.C (外壁-外壁) 200-EH

