




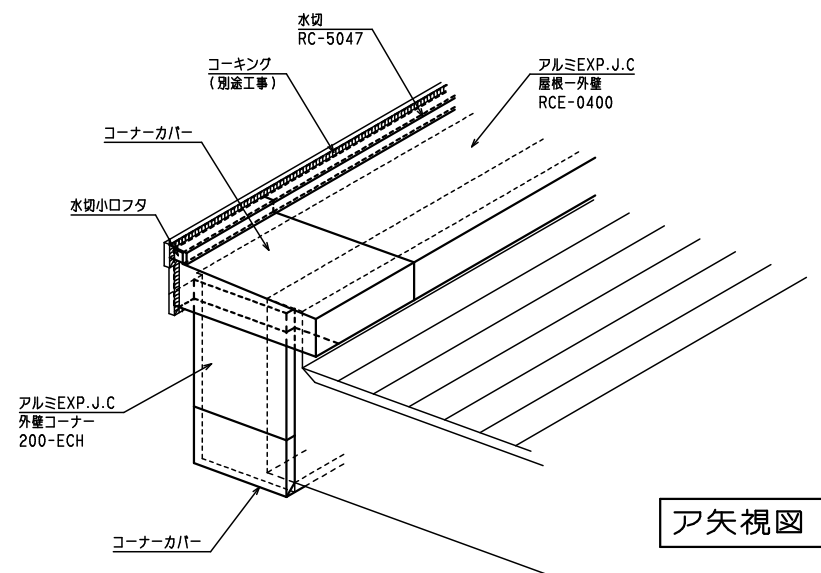




ア矢視図

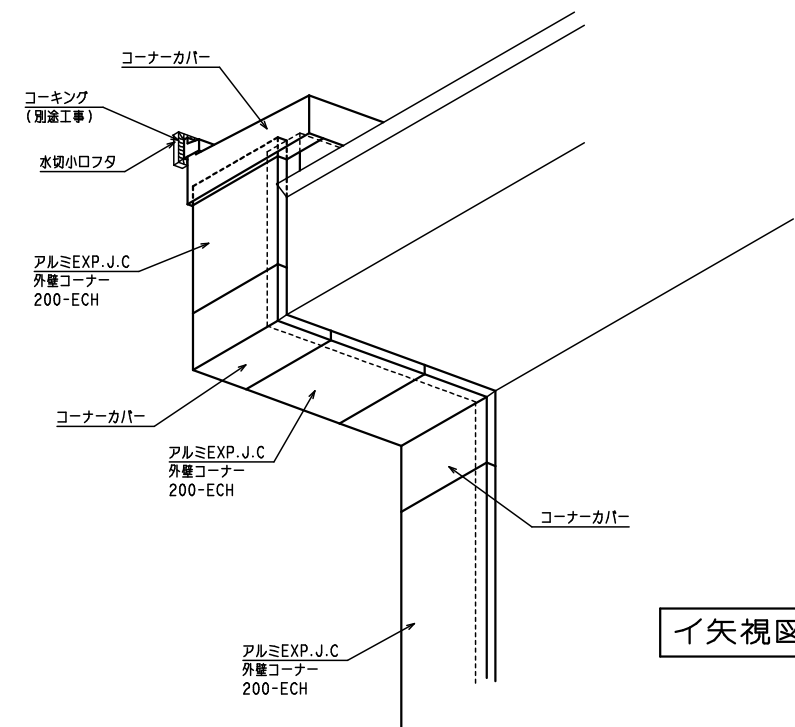


イ矢視図

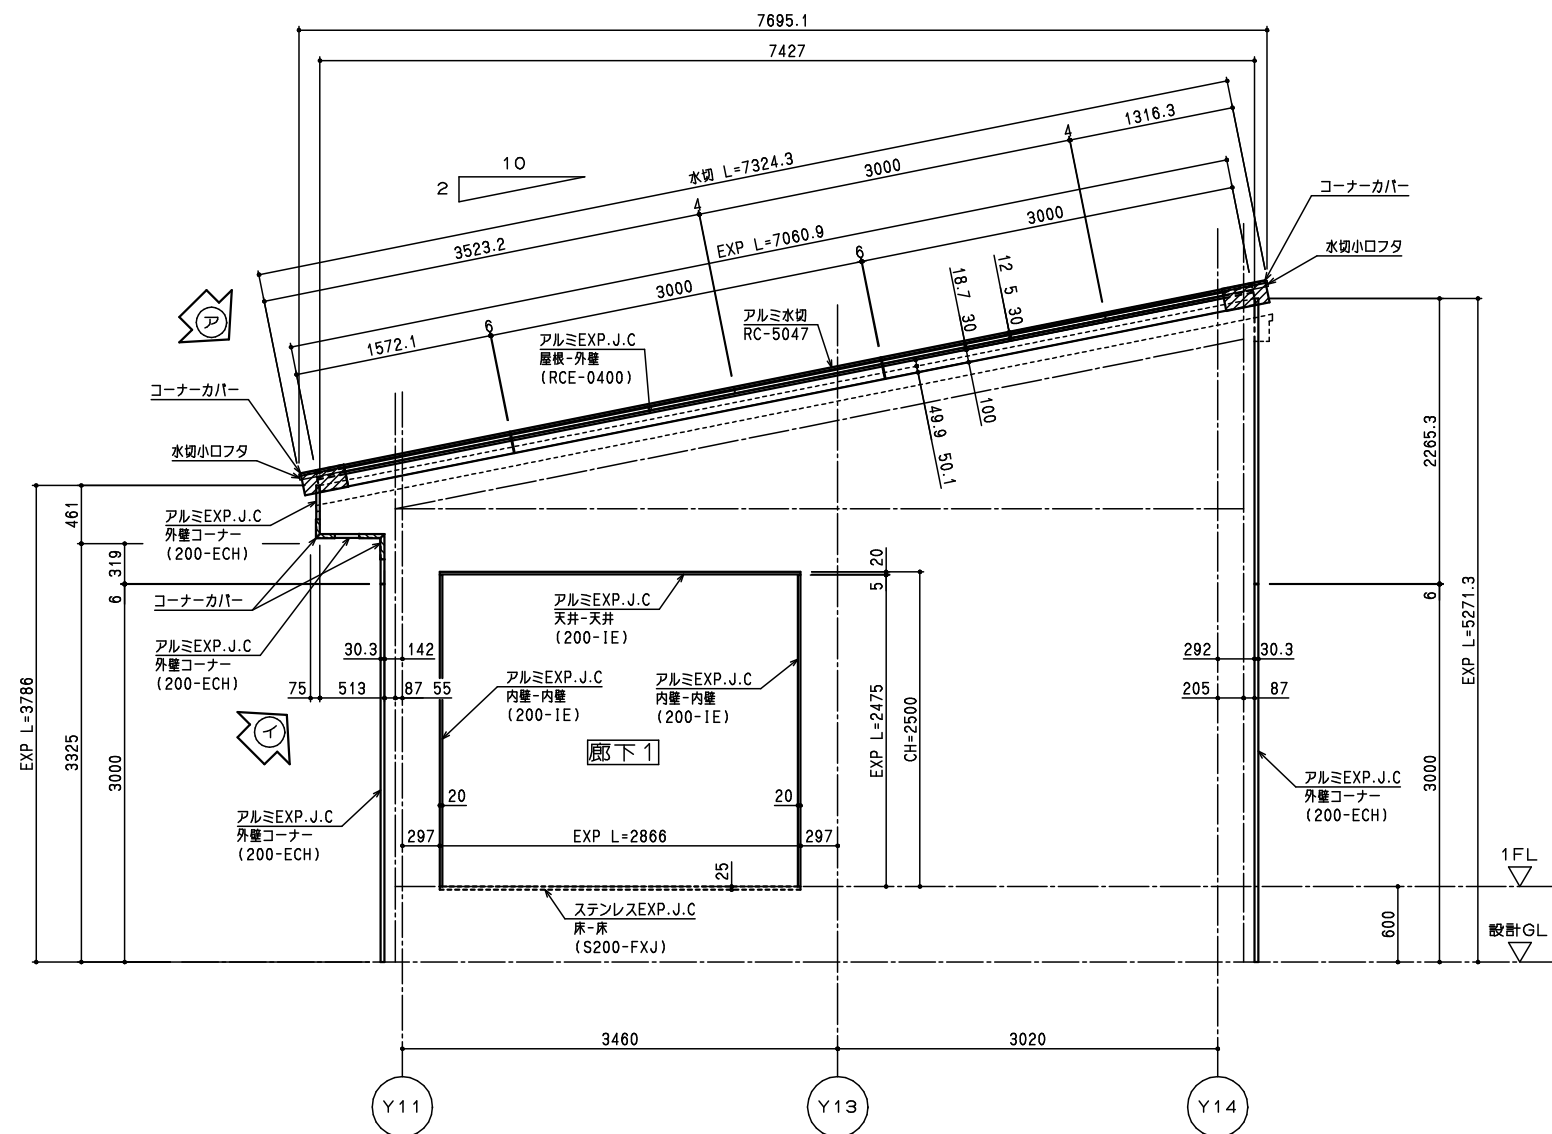

立面図

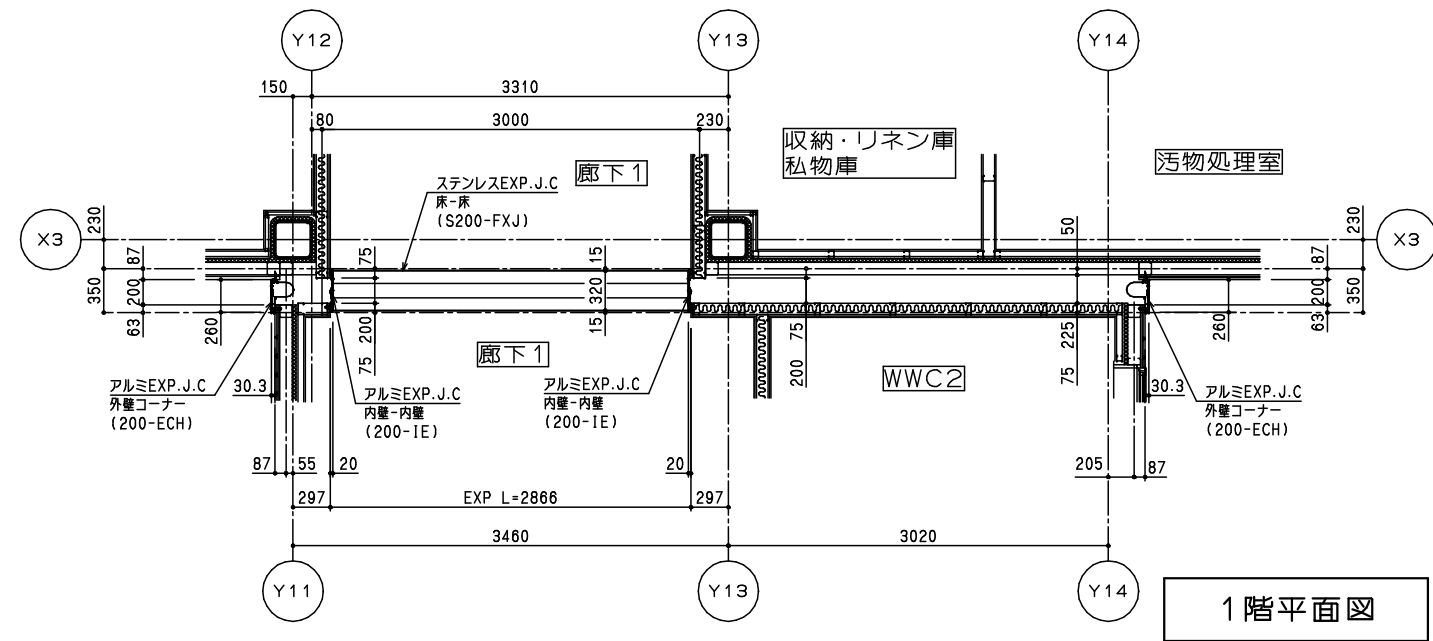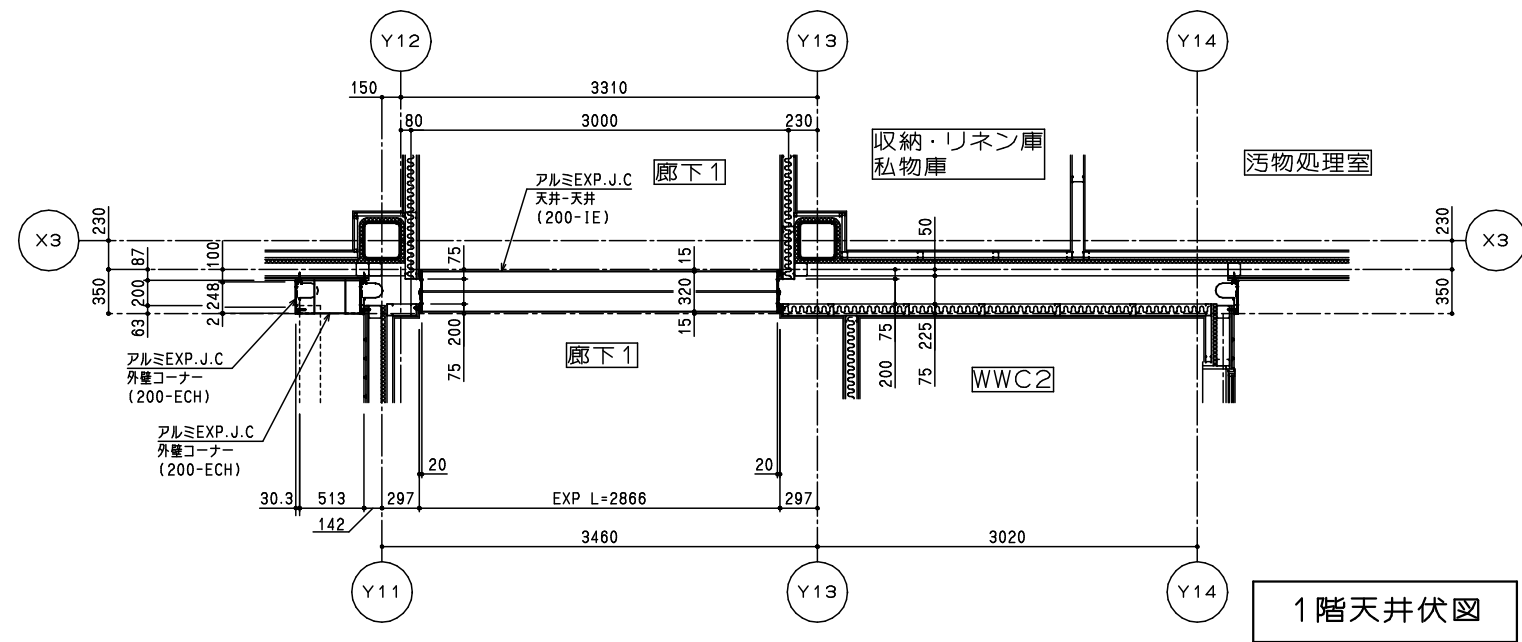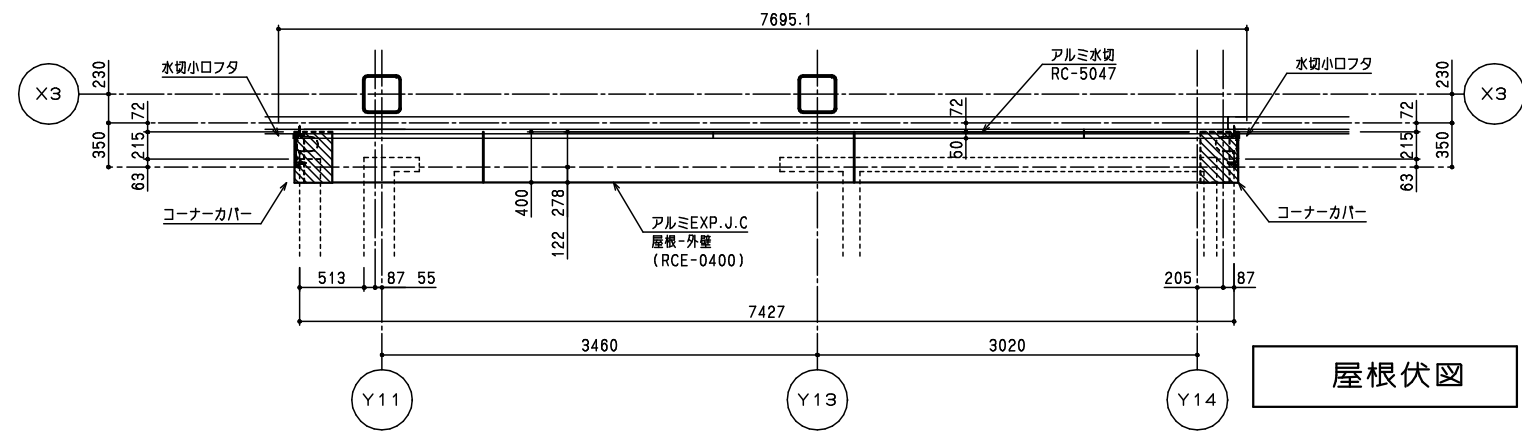

アルミEXP.J.C (天井-天井) 200-IE
ステンレスEXP.J.C (床-床) S200-FXJ

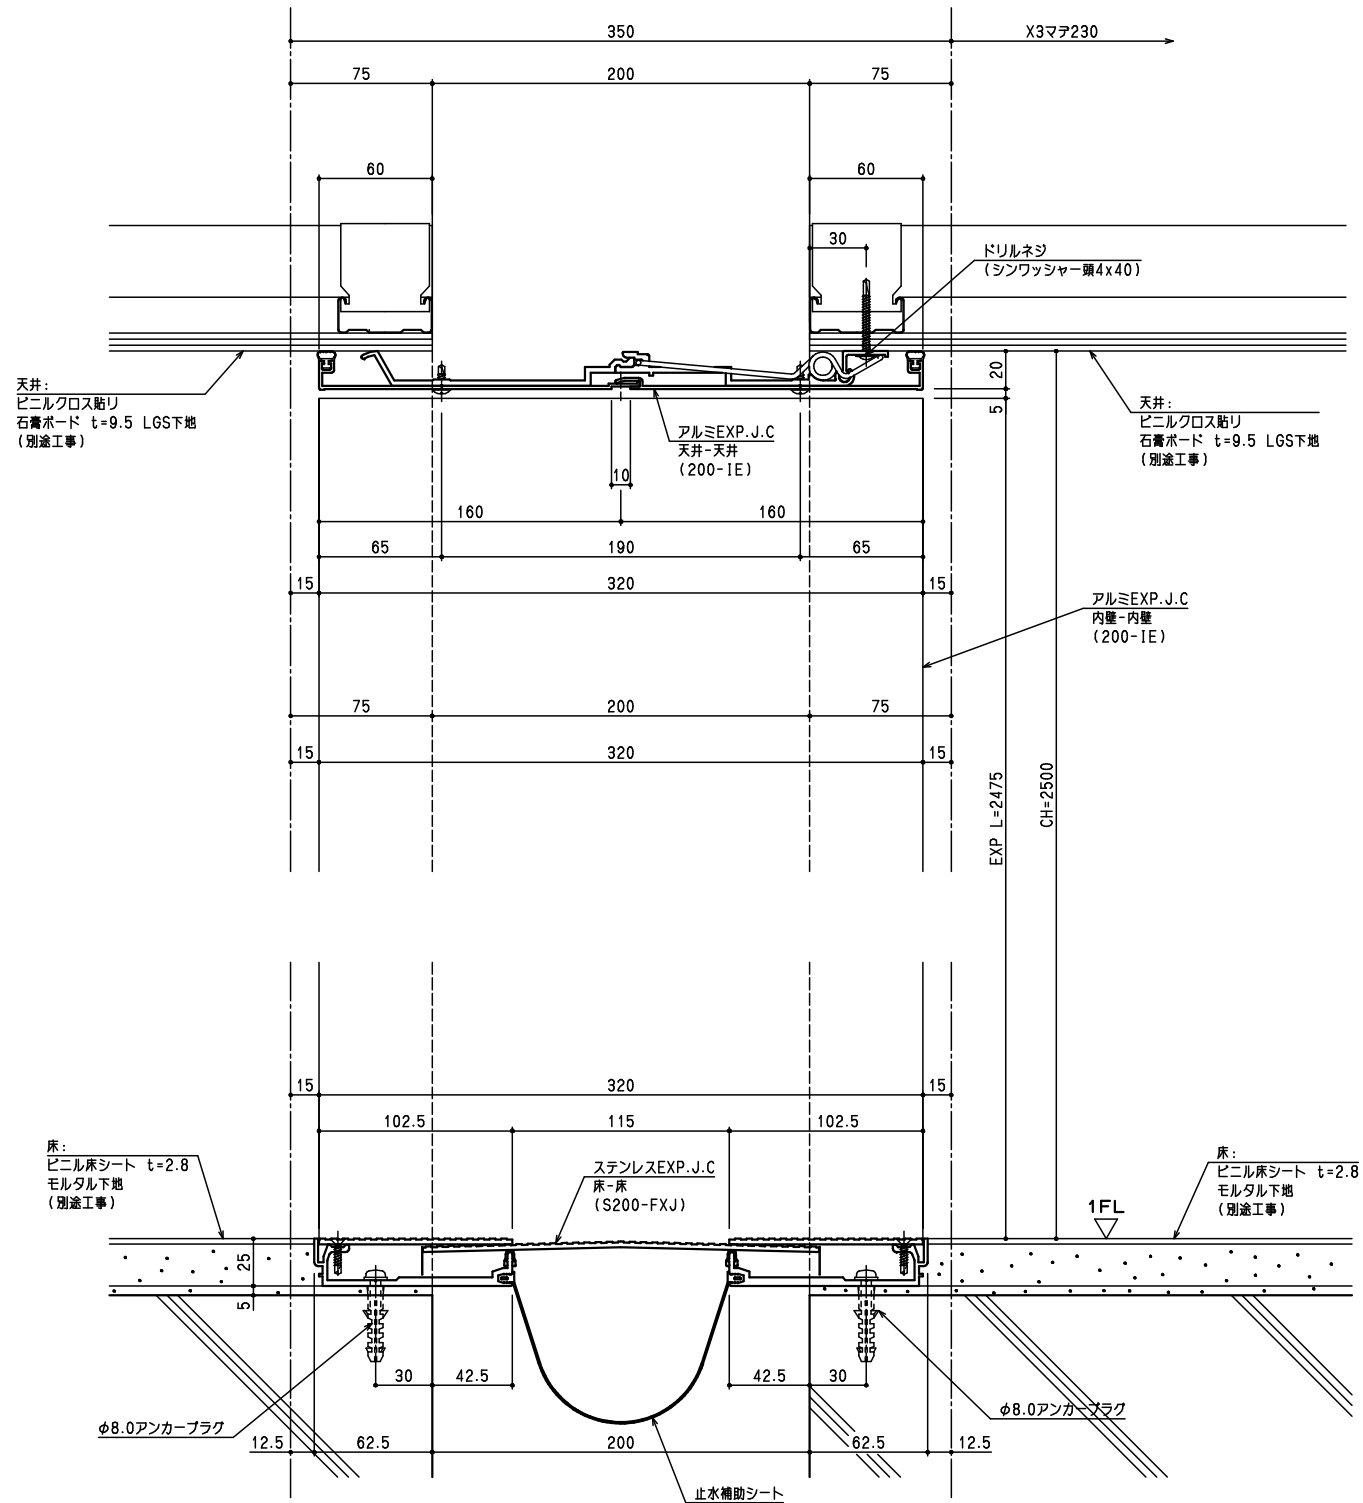

アルミEXP.J.C (内壁-内壁) 200-IE

