

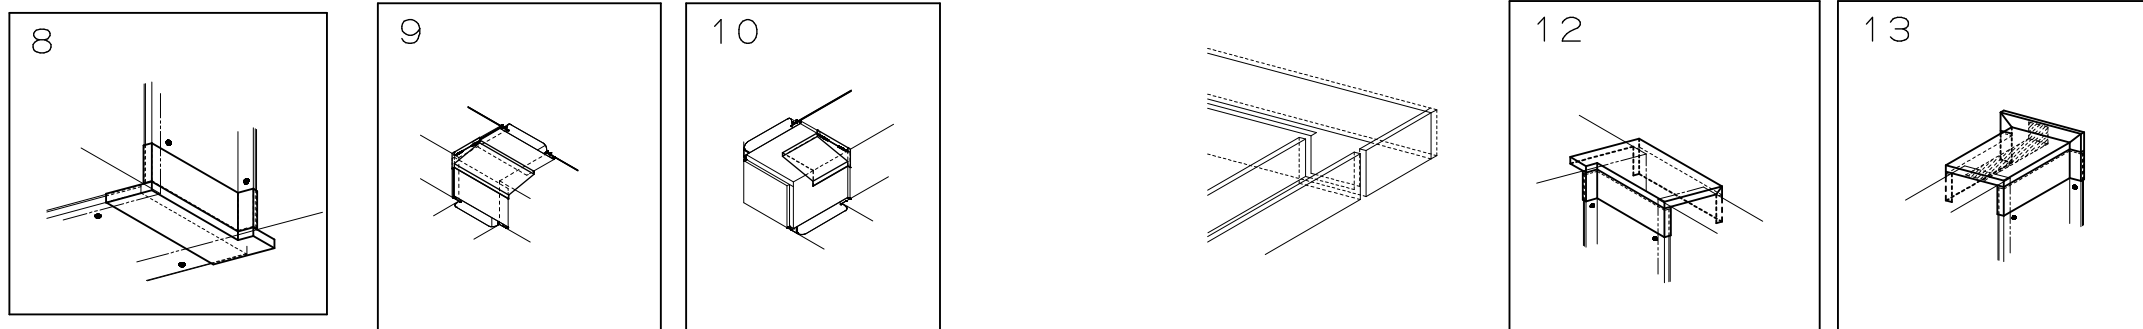
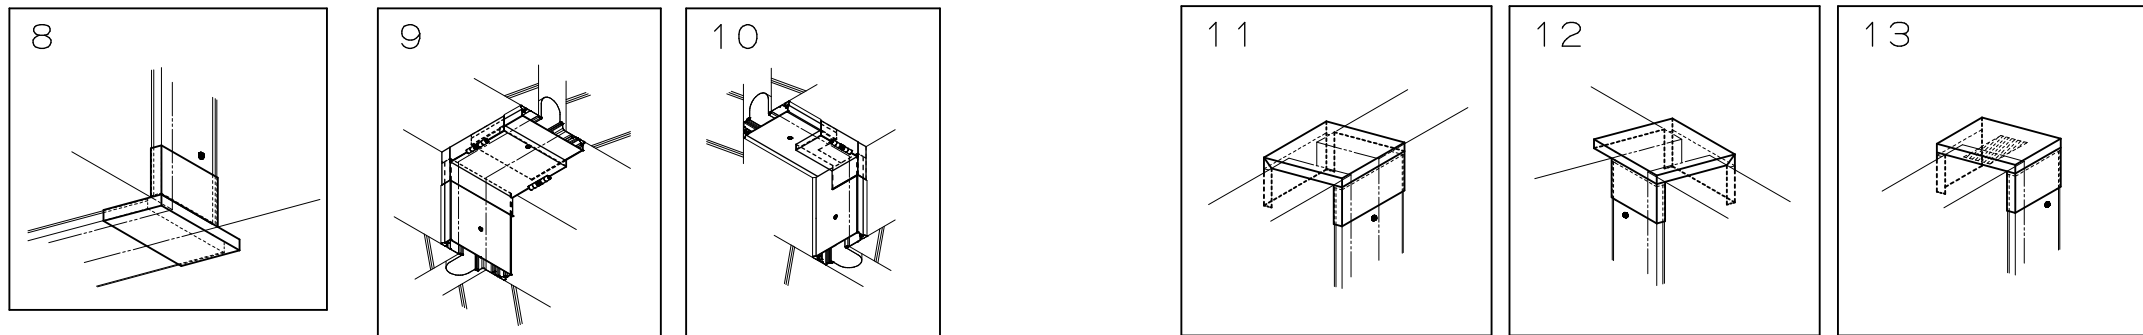
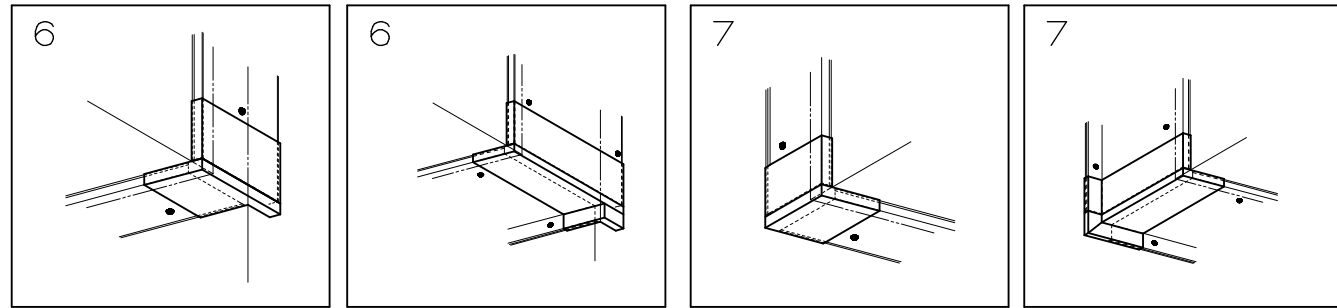
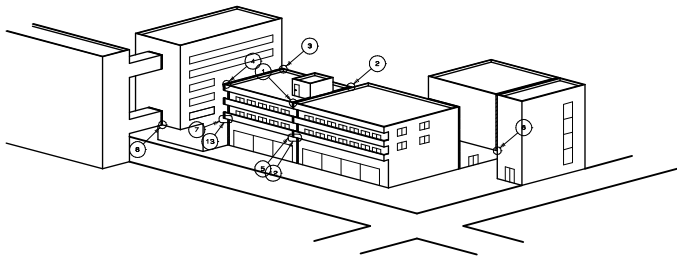
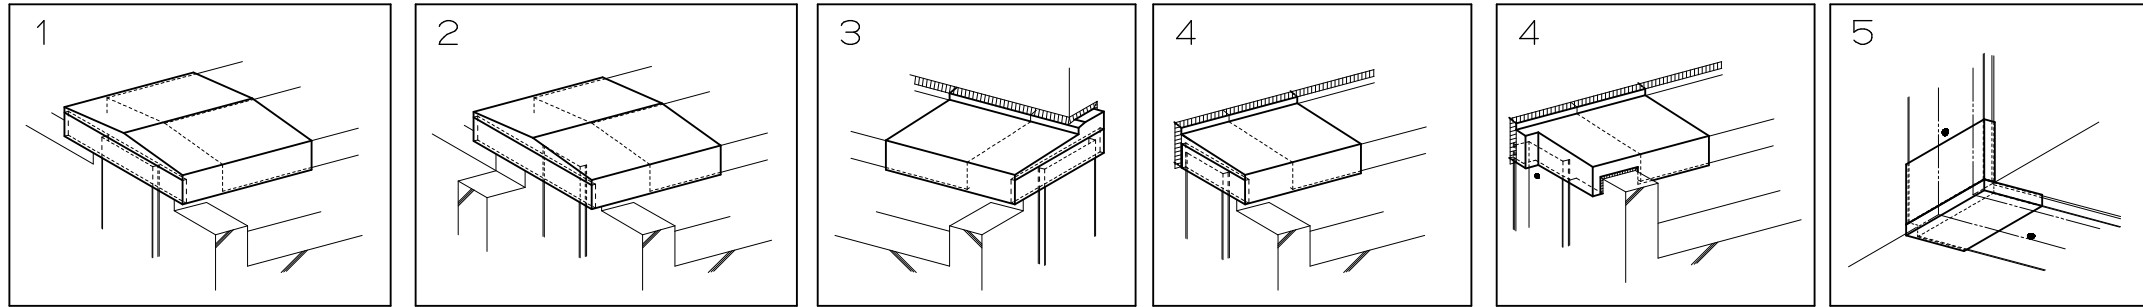
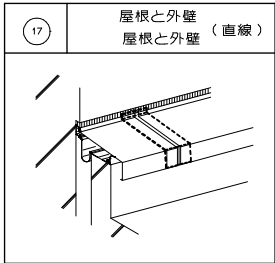
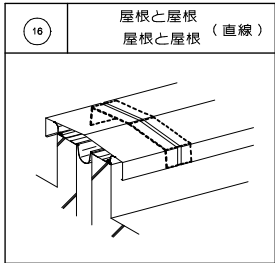
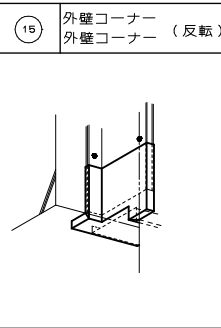
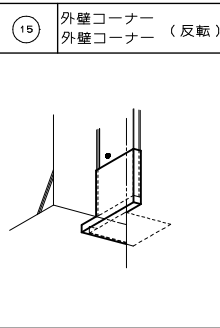
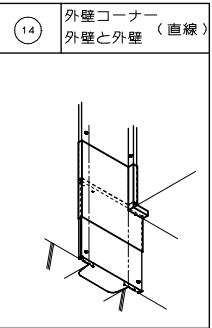
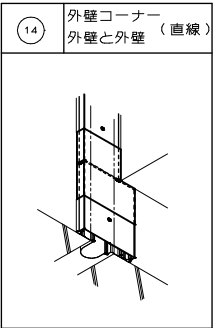
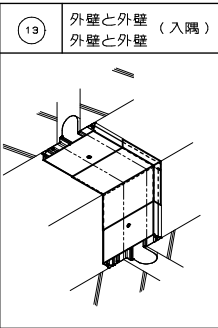
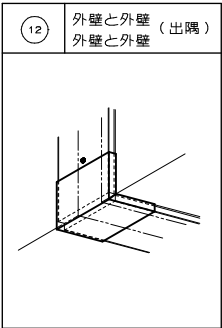
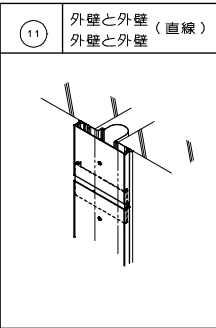
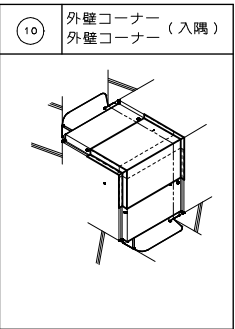
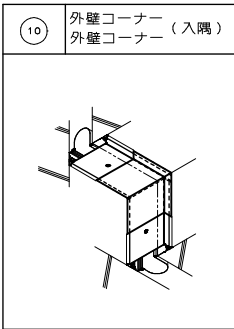
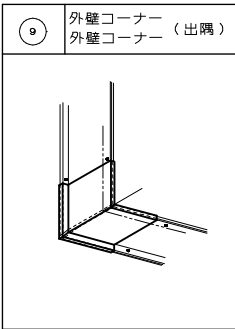
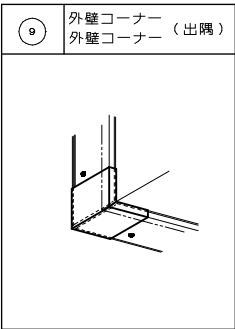
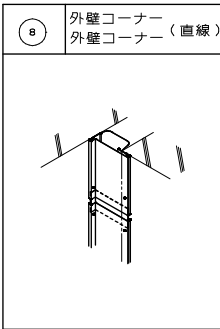
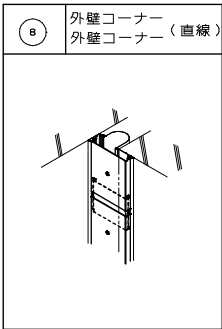
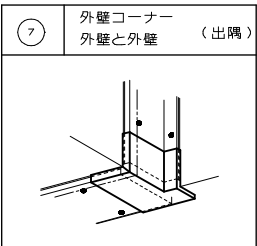
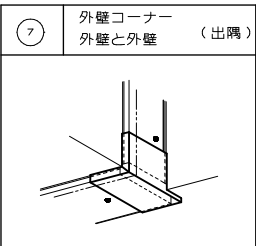
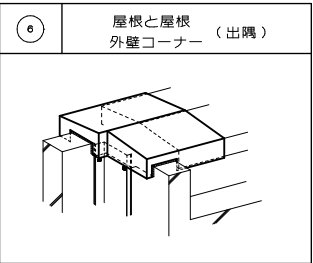
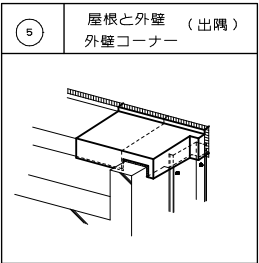
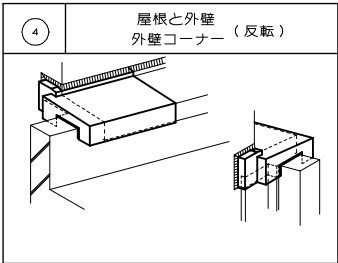
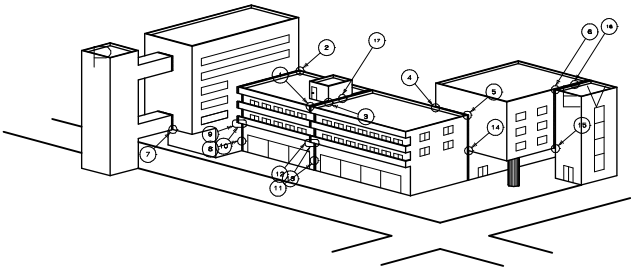
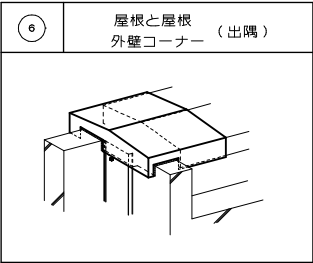
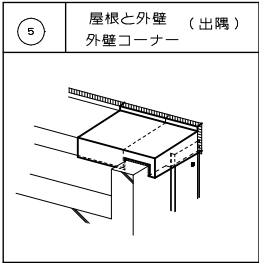
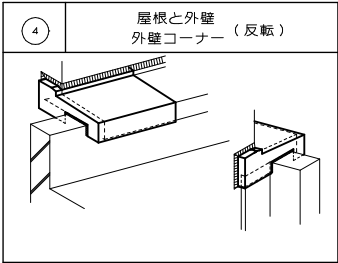
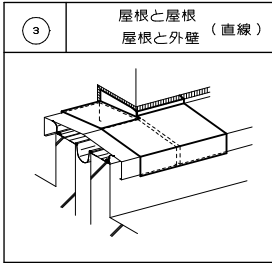



外部・標準納まり 可動タイプ

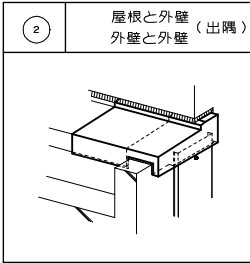

外部・標準納まり

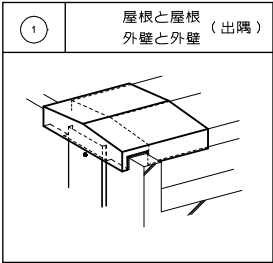

内部 標準納まり

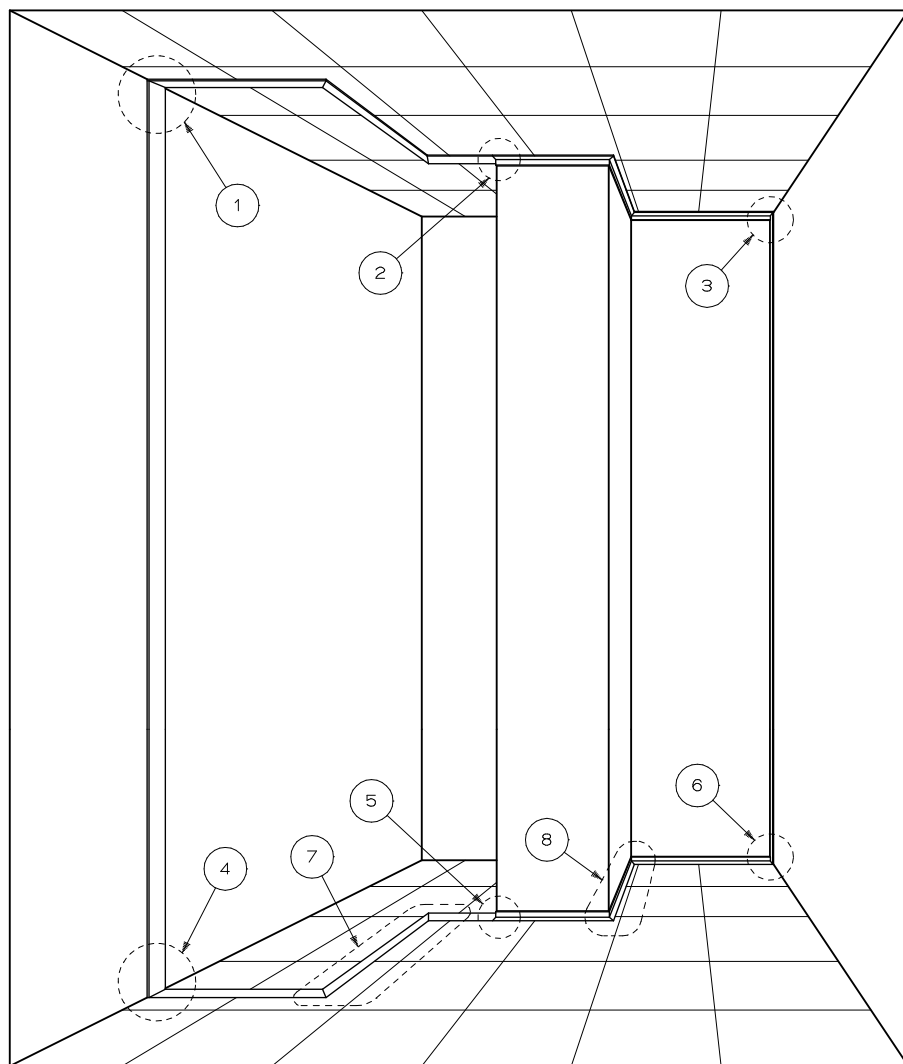

①	天井と天井 内壁と内壁 (入隅)	②	天井と天井 内壁コーナー (直線)	③	天井と内壁 内壁コーナー (入隅)

④	床と床 内壁と内壁 (入隅)	⑤	床と床 内壁コーナー (直線)	⑥	床と内壁 内壁コーナー (入隅)

⑦	床と床 床と床 (平面コーナー)	⑧	床と内壁 床と内壁 (平面入隅 平面出隅)