





理研軽金属工業株式会社

アルミひさし アイラッシュ(ベーシックシリーズ アームタイプ)


■出隅仕様

EVBD-900


先端形状
C:チャンネル型
D:三角型
W:大型雨樋型

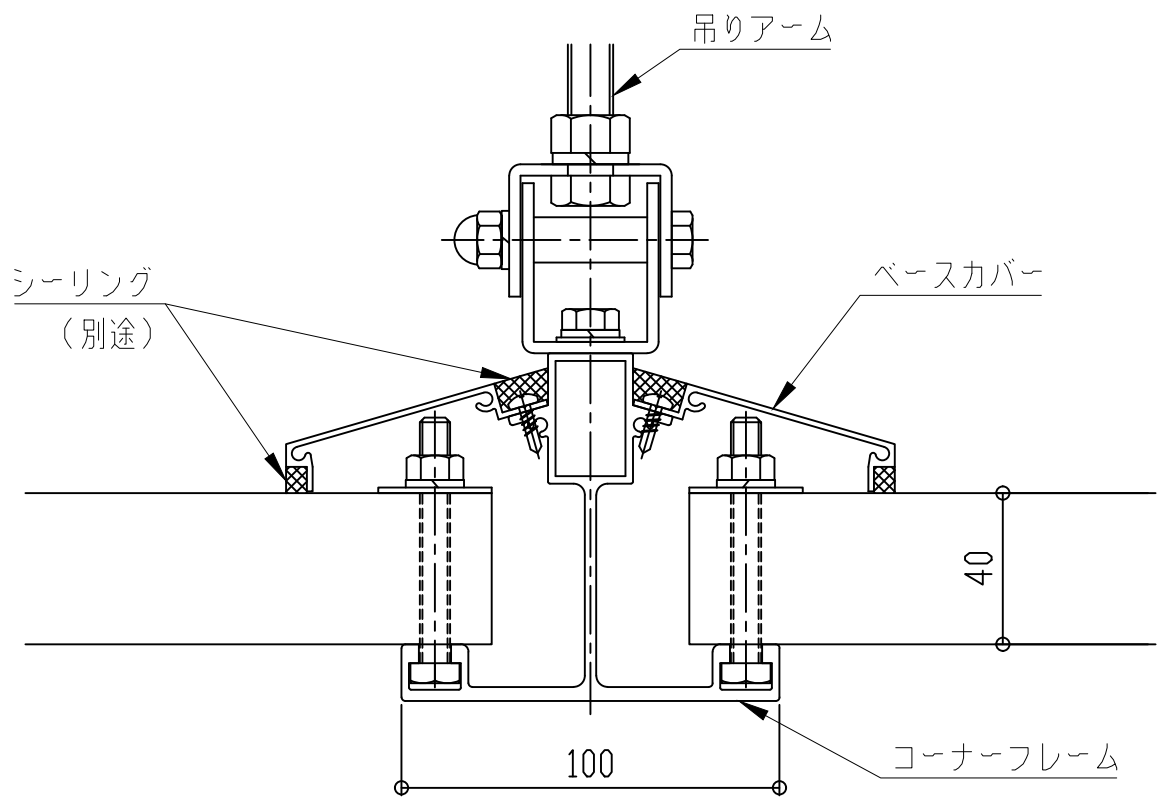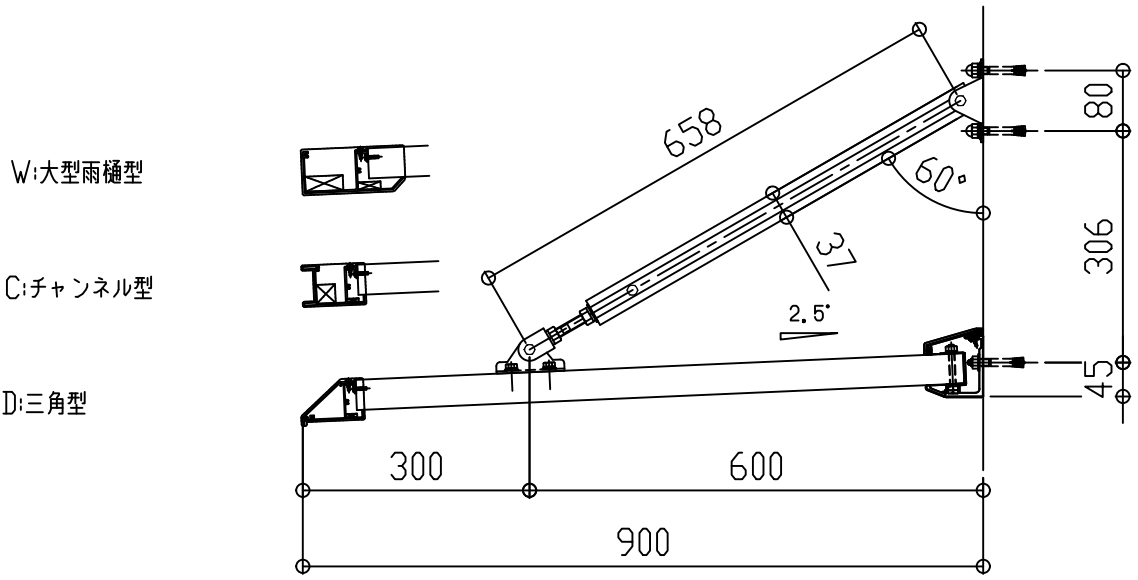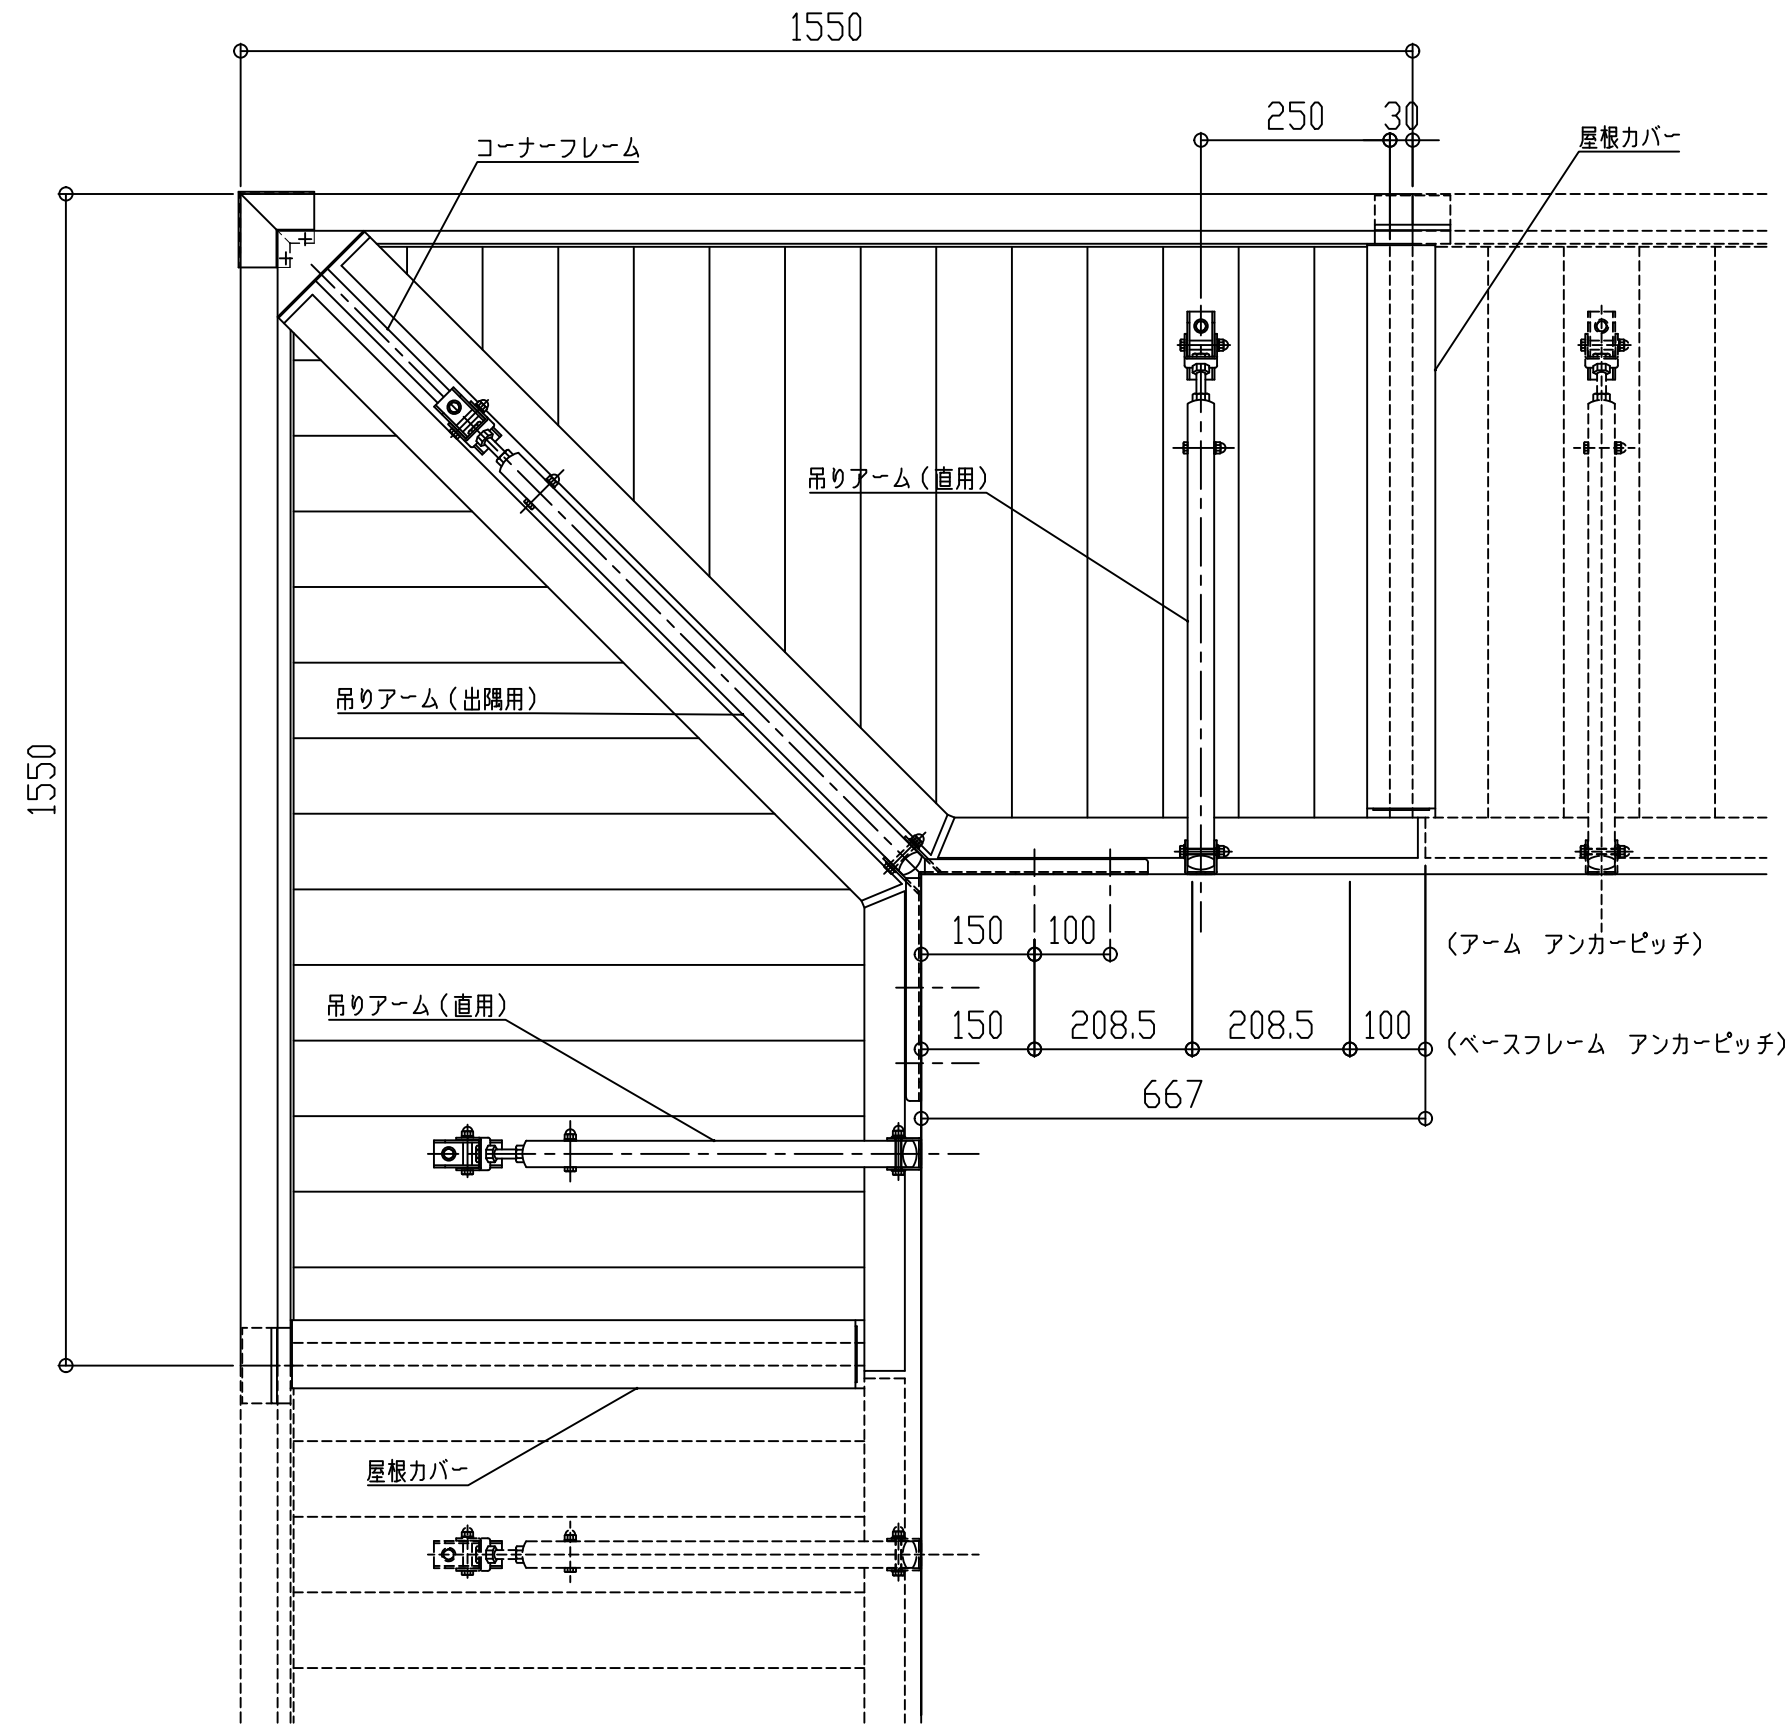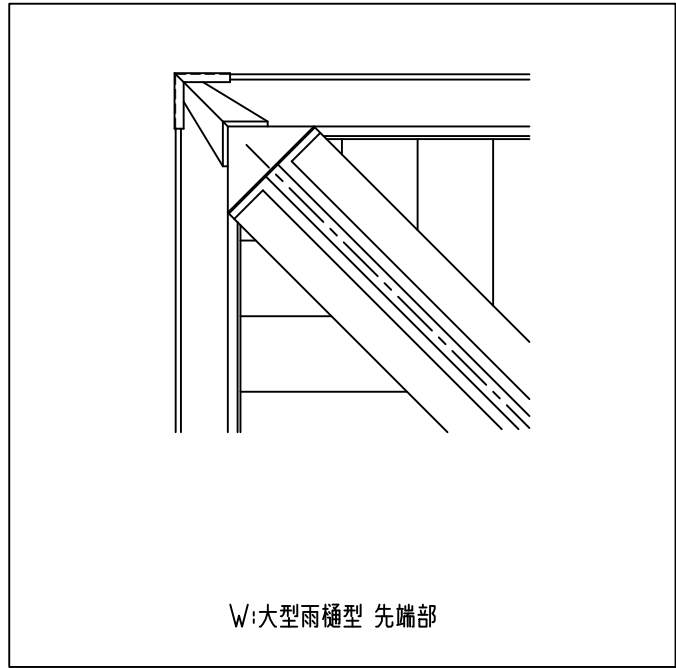

コーナーフレーム断面図

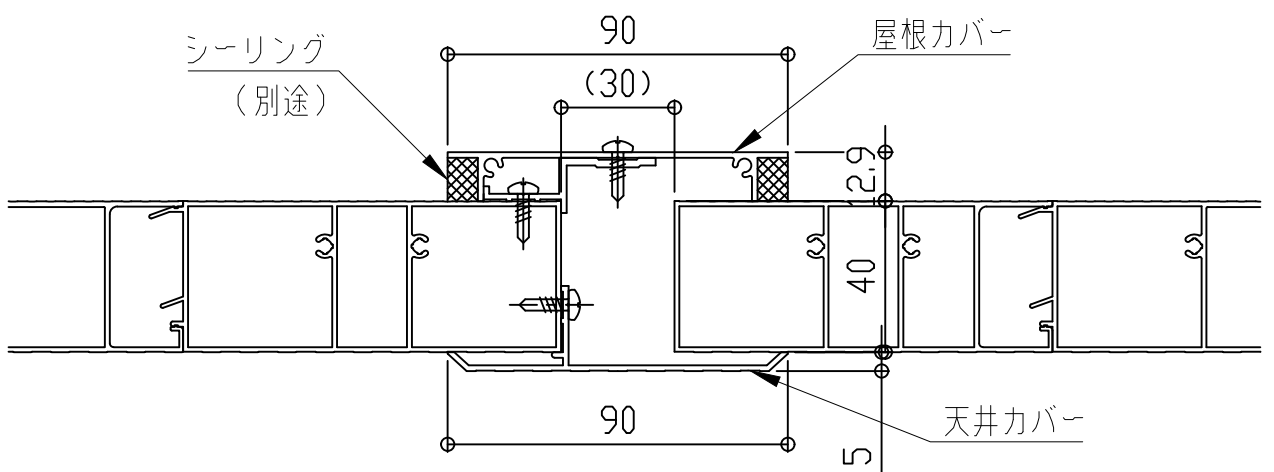

屋根カバー断面図




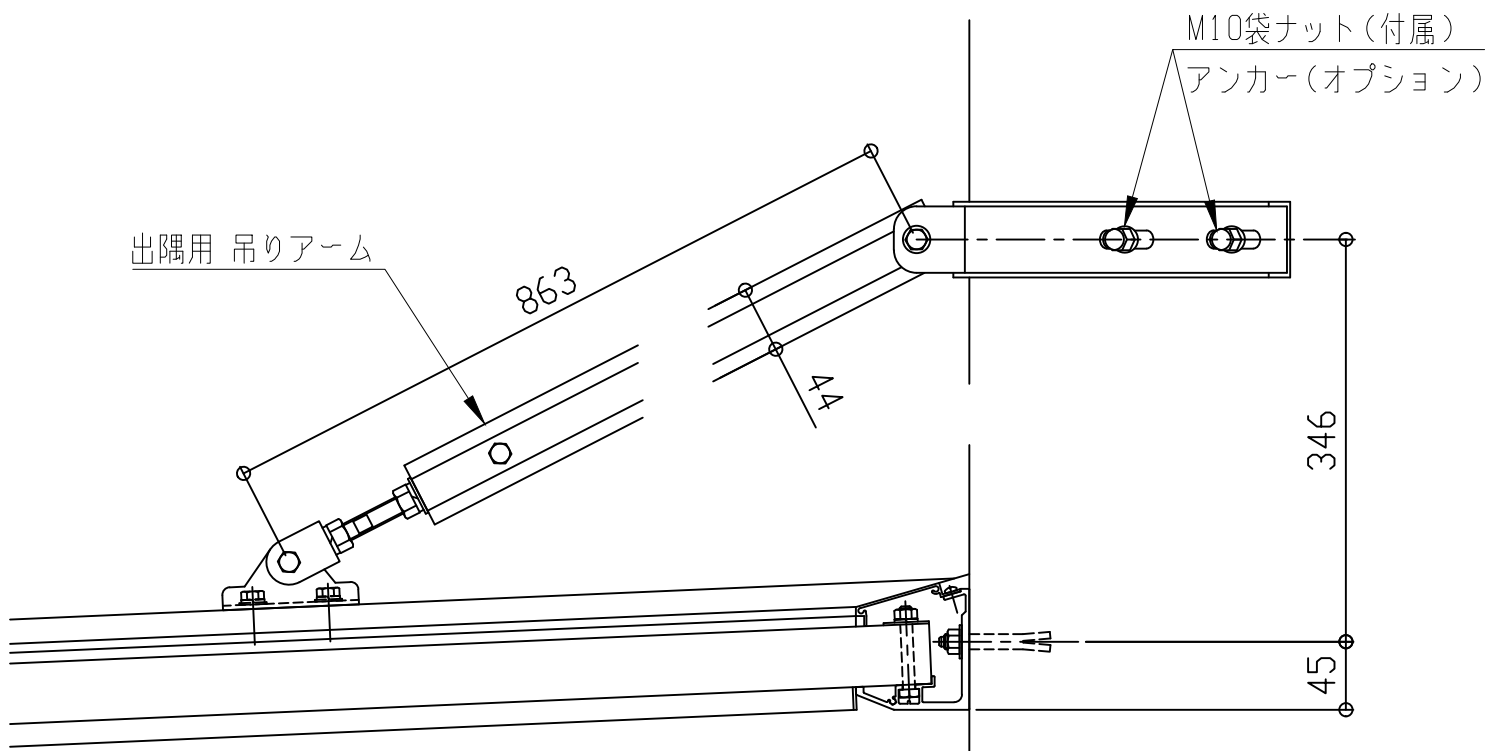


コーナー部


■出隅仕様

EVB D-950


先端形状
C:チャンネル型
D:三角型
W:大型雨樋型

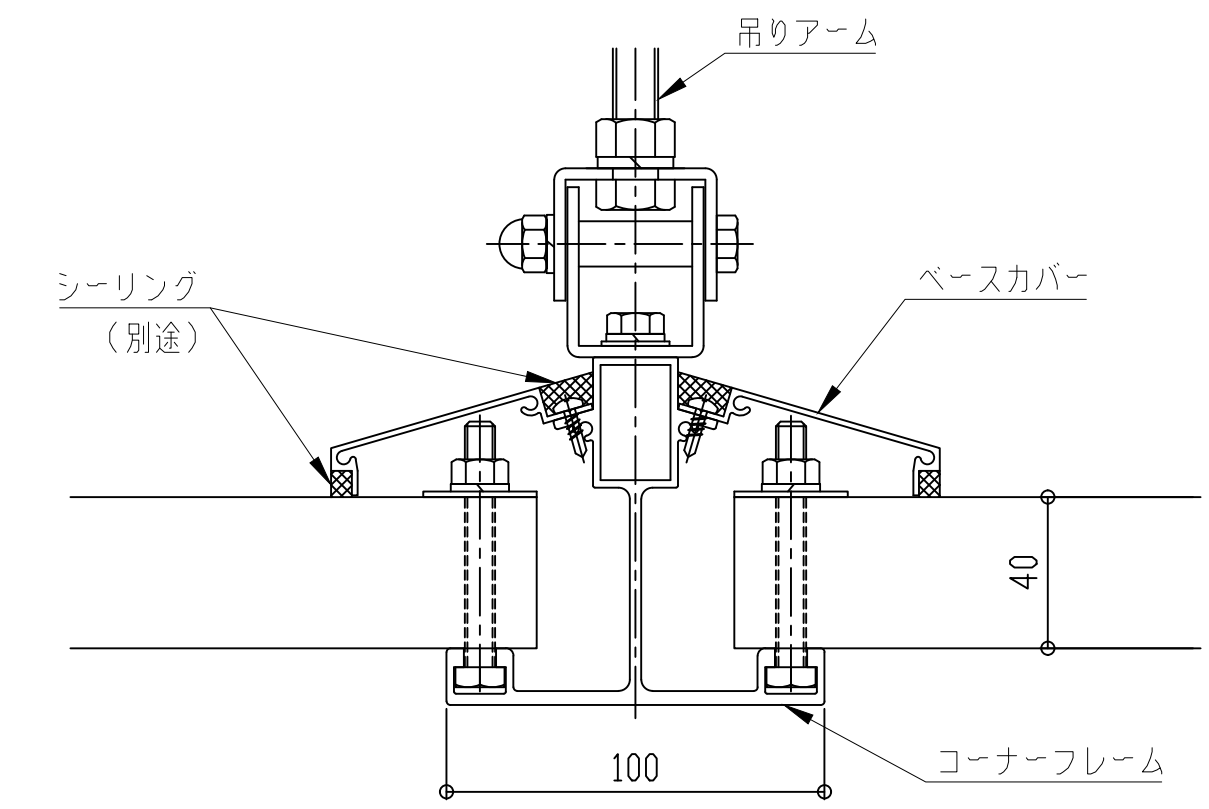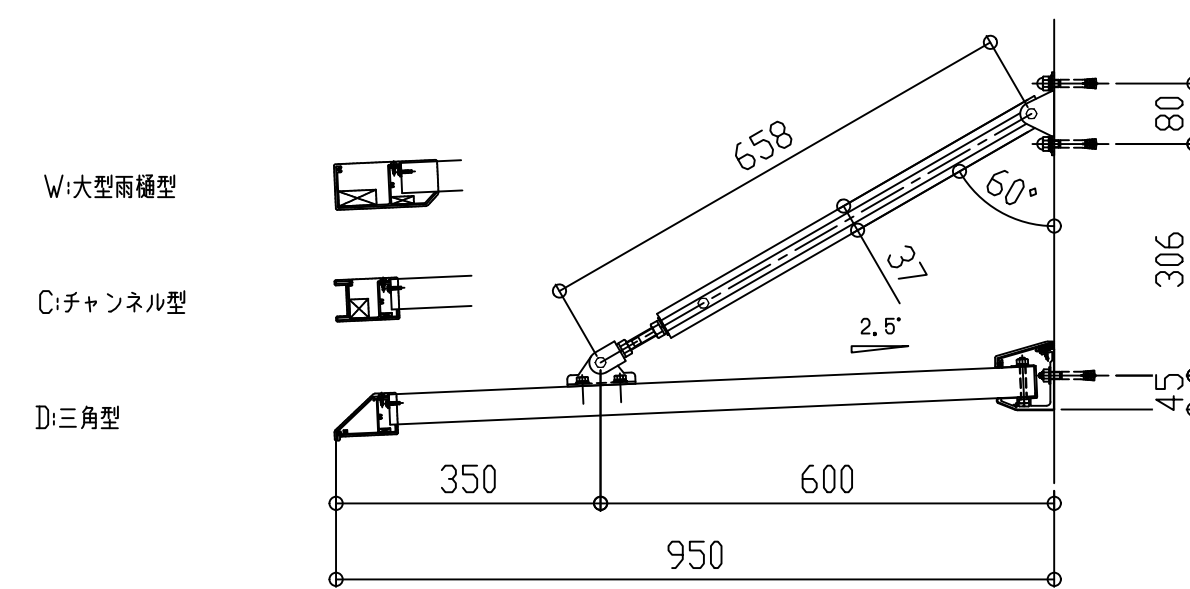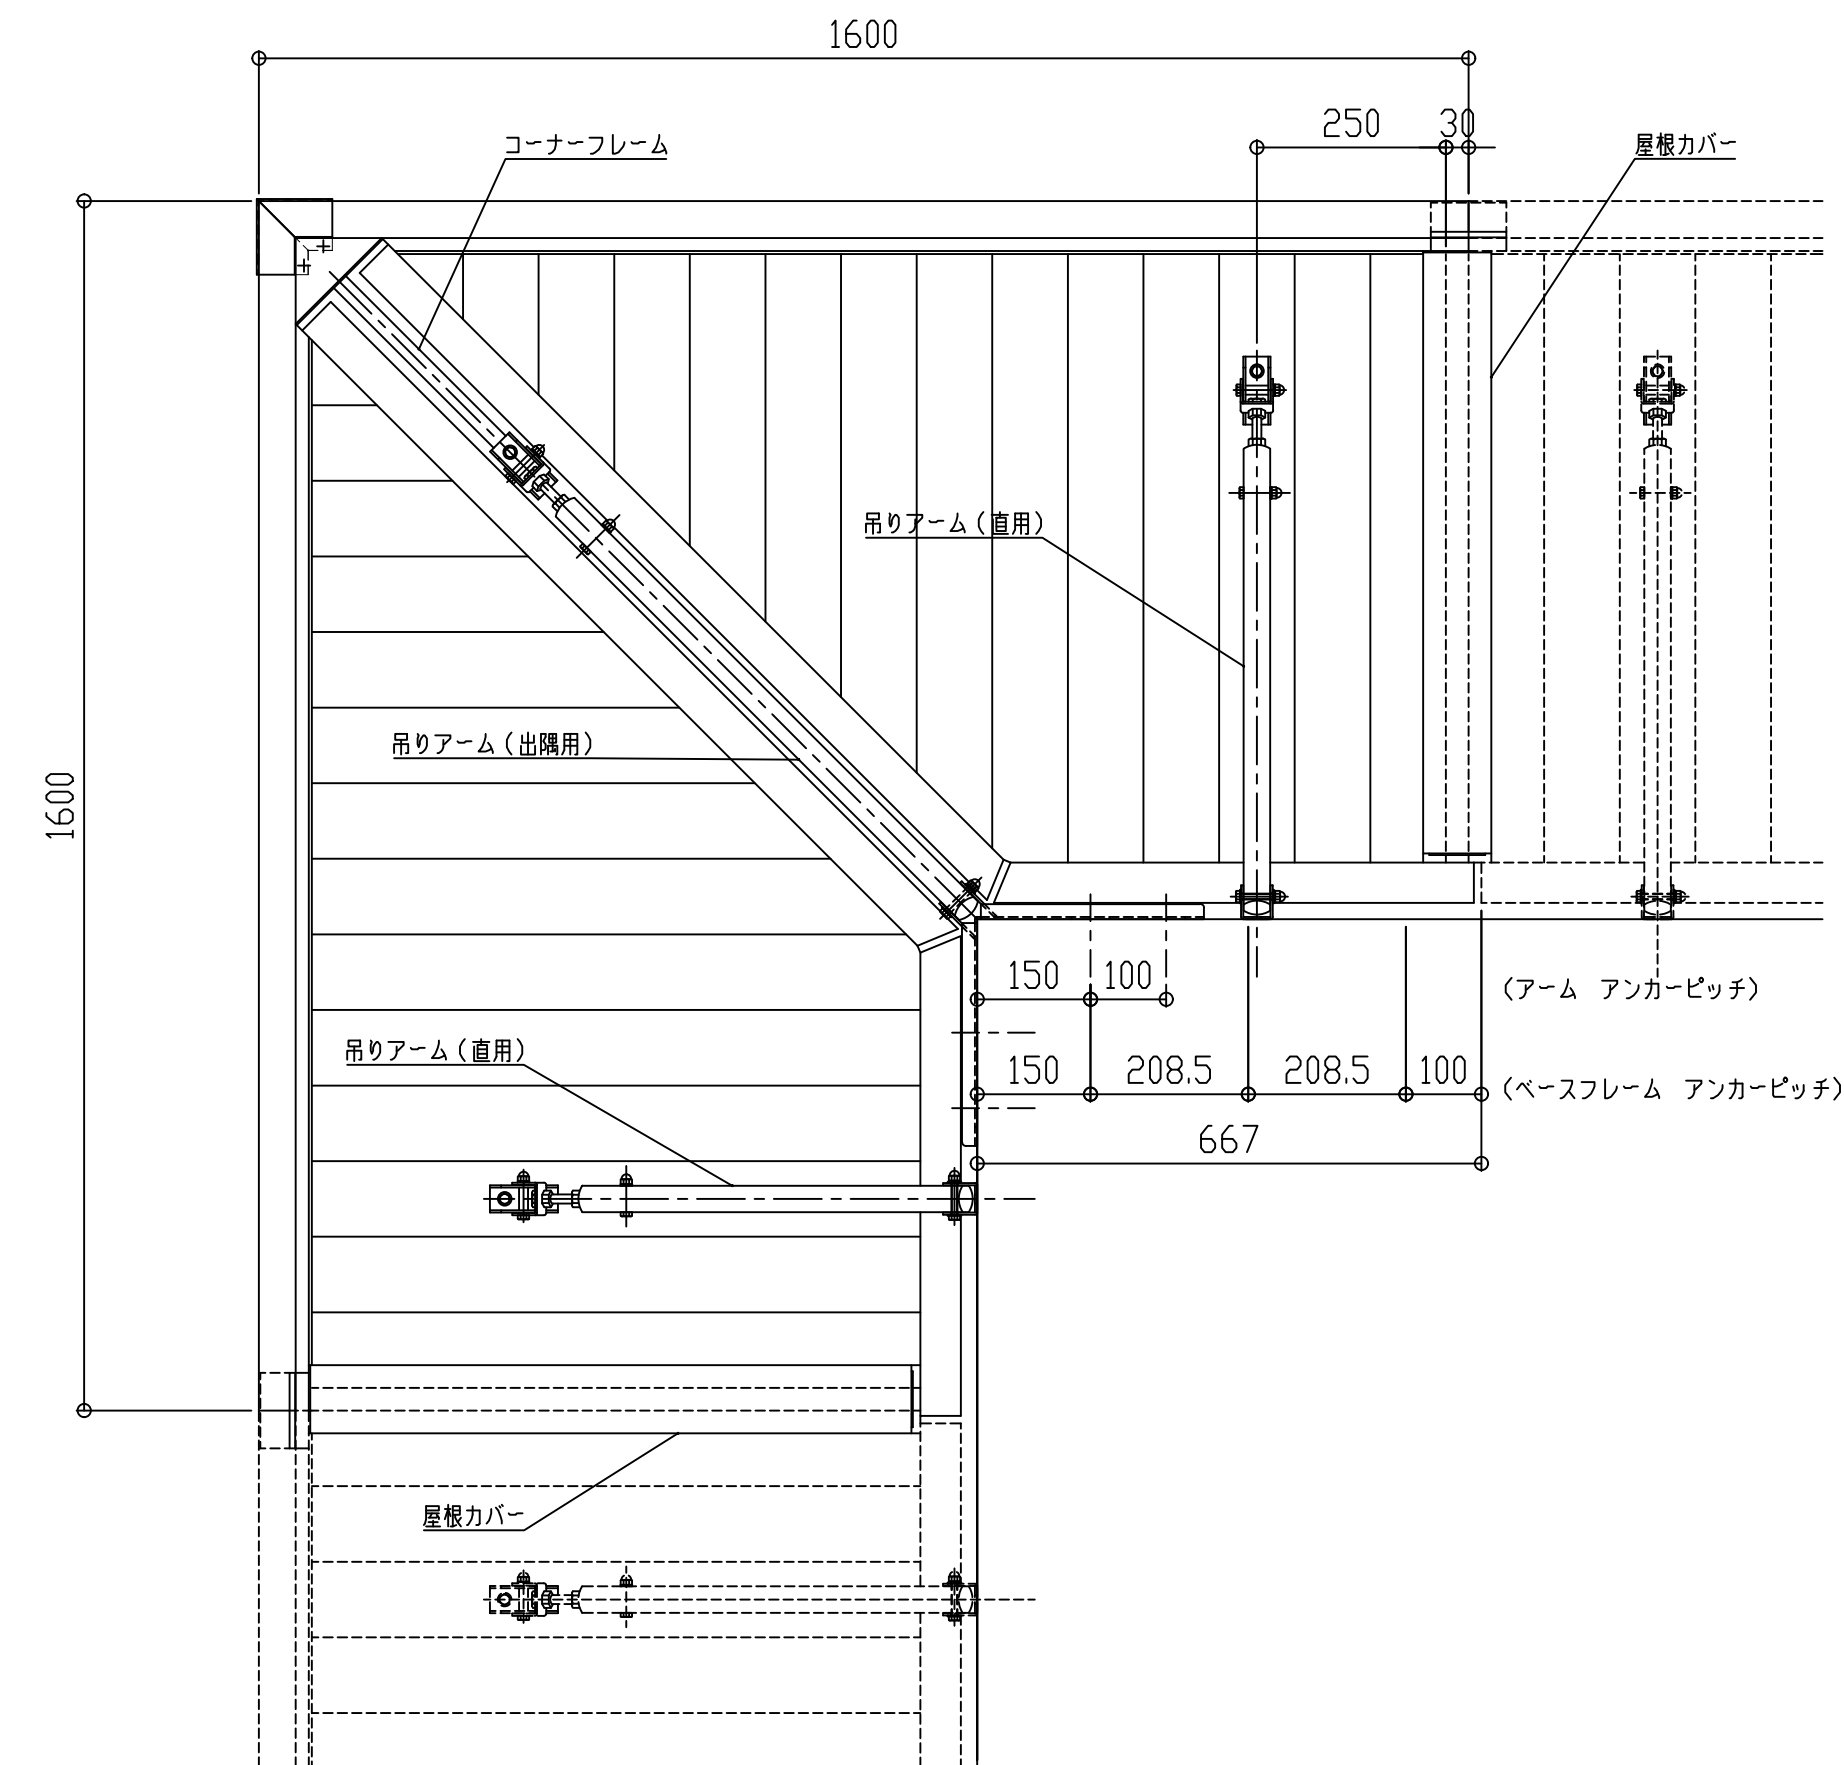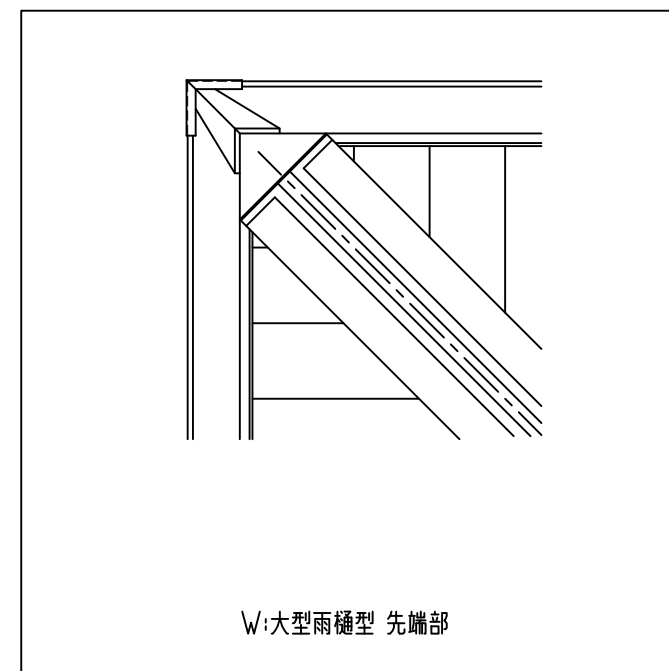

コーナーフレーム断面図

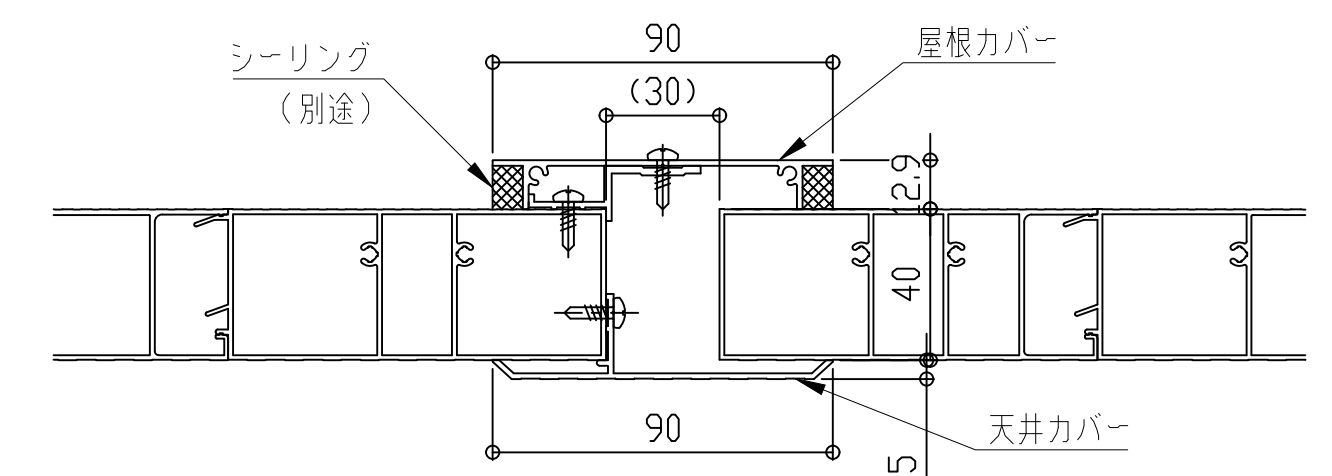

屋根カバー断面図




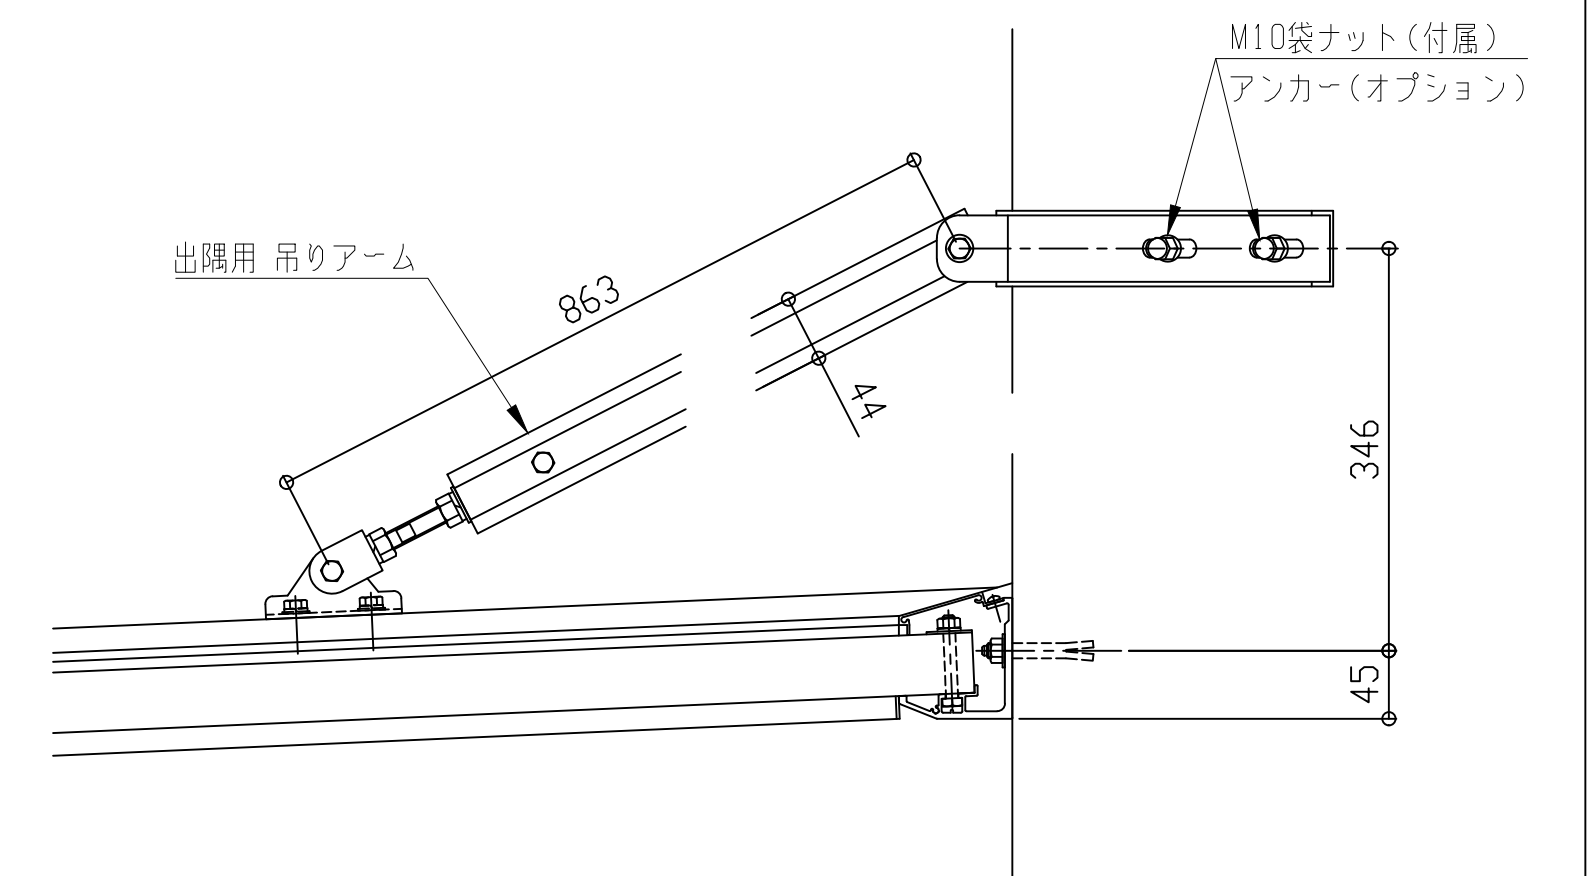


コーナー部


■出隅仕様

EVB D-1000


先端形状
C:チャンネル型
D:三角型
W:大型雨樋型

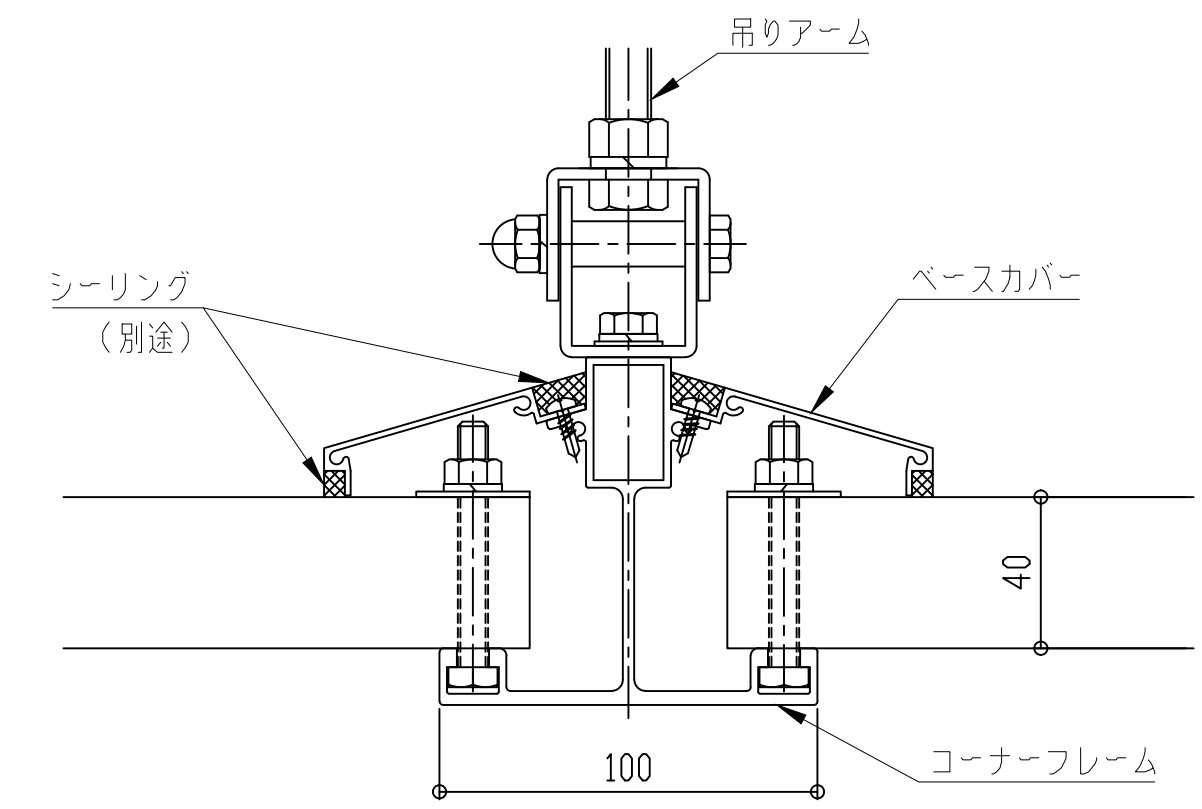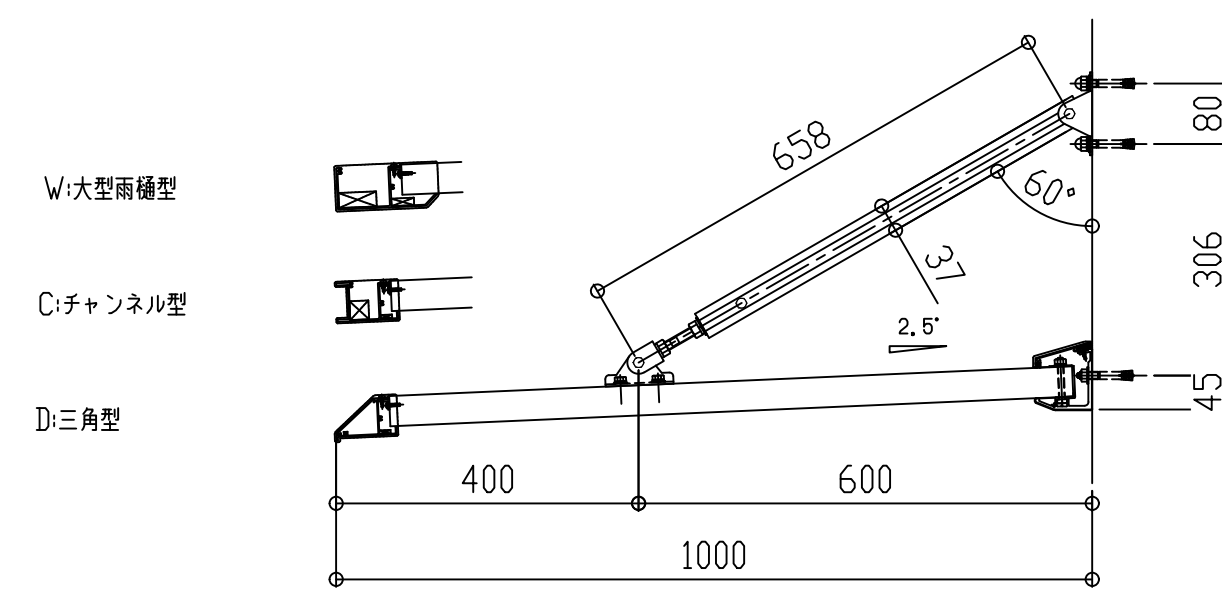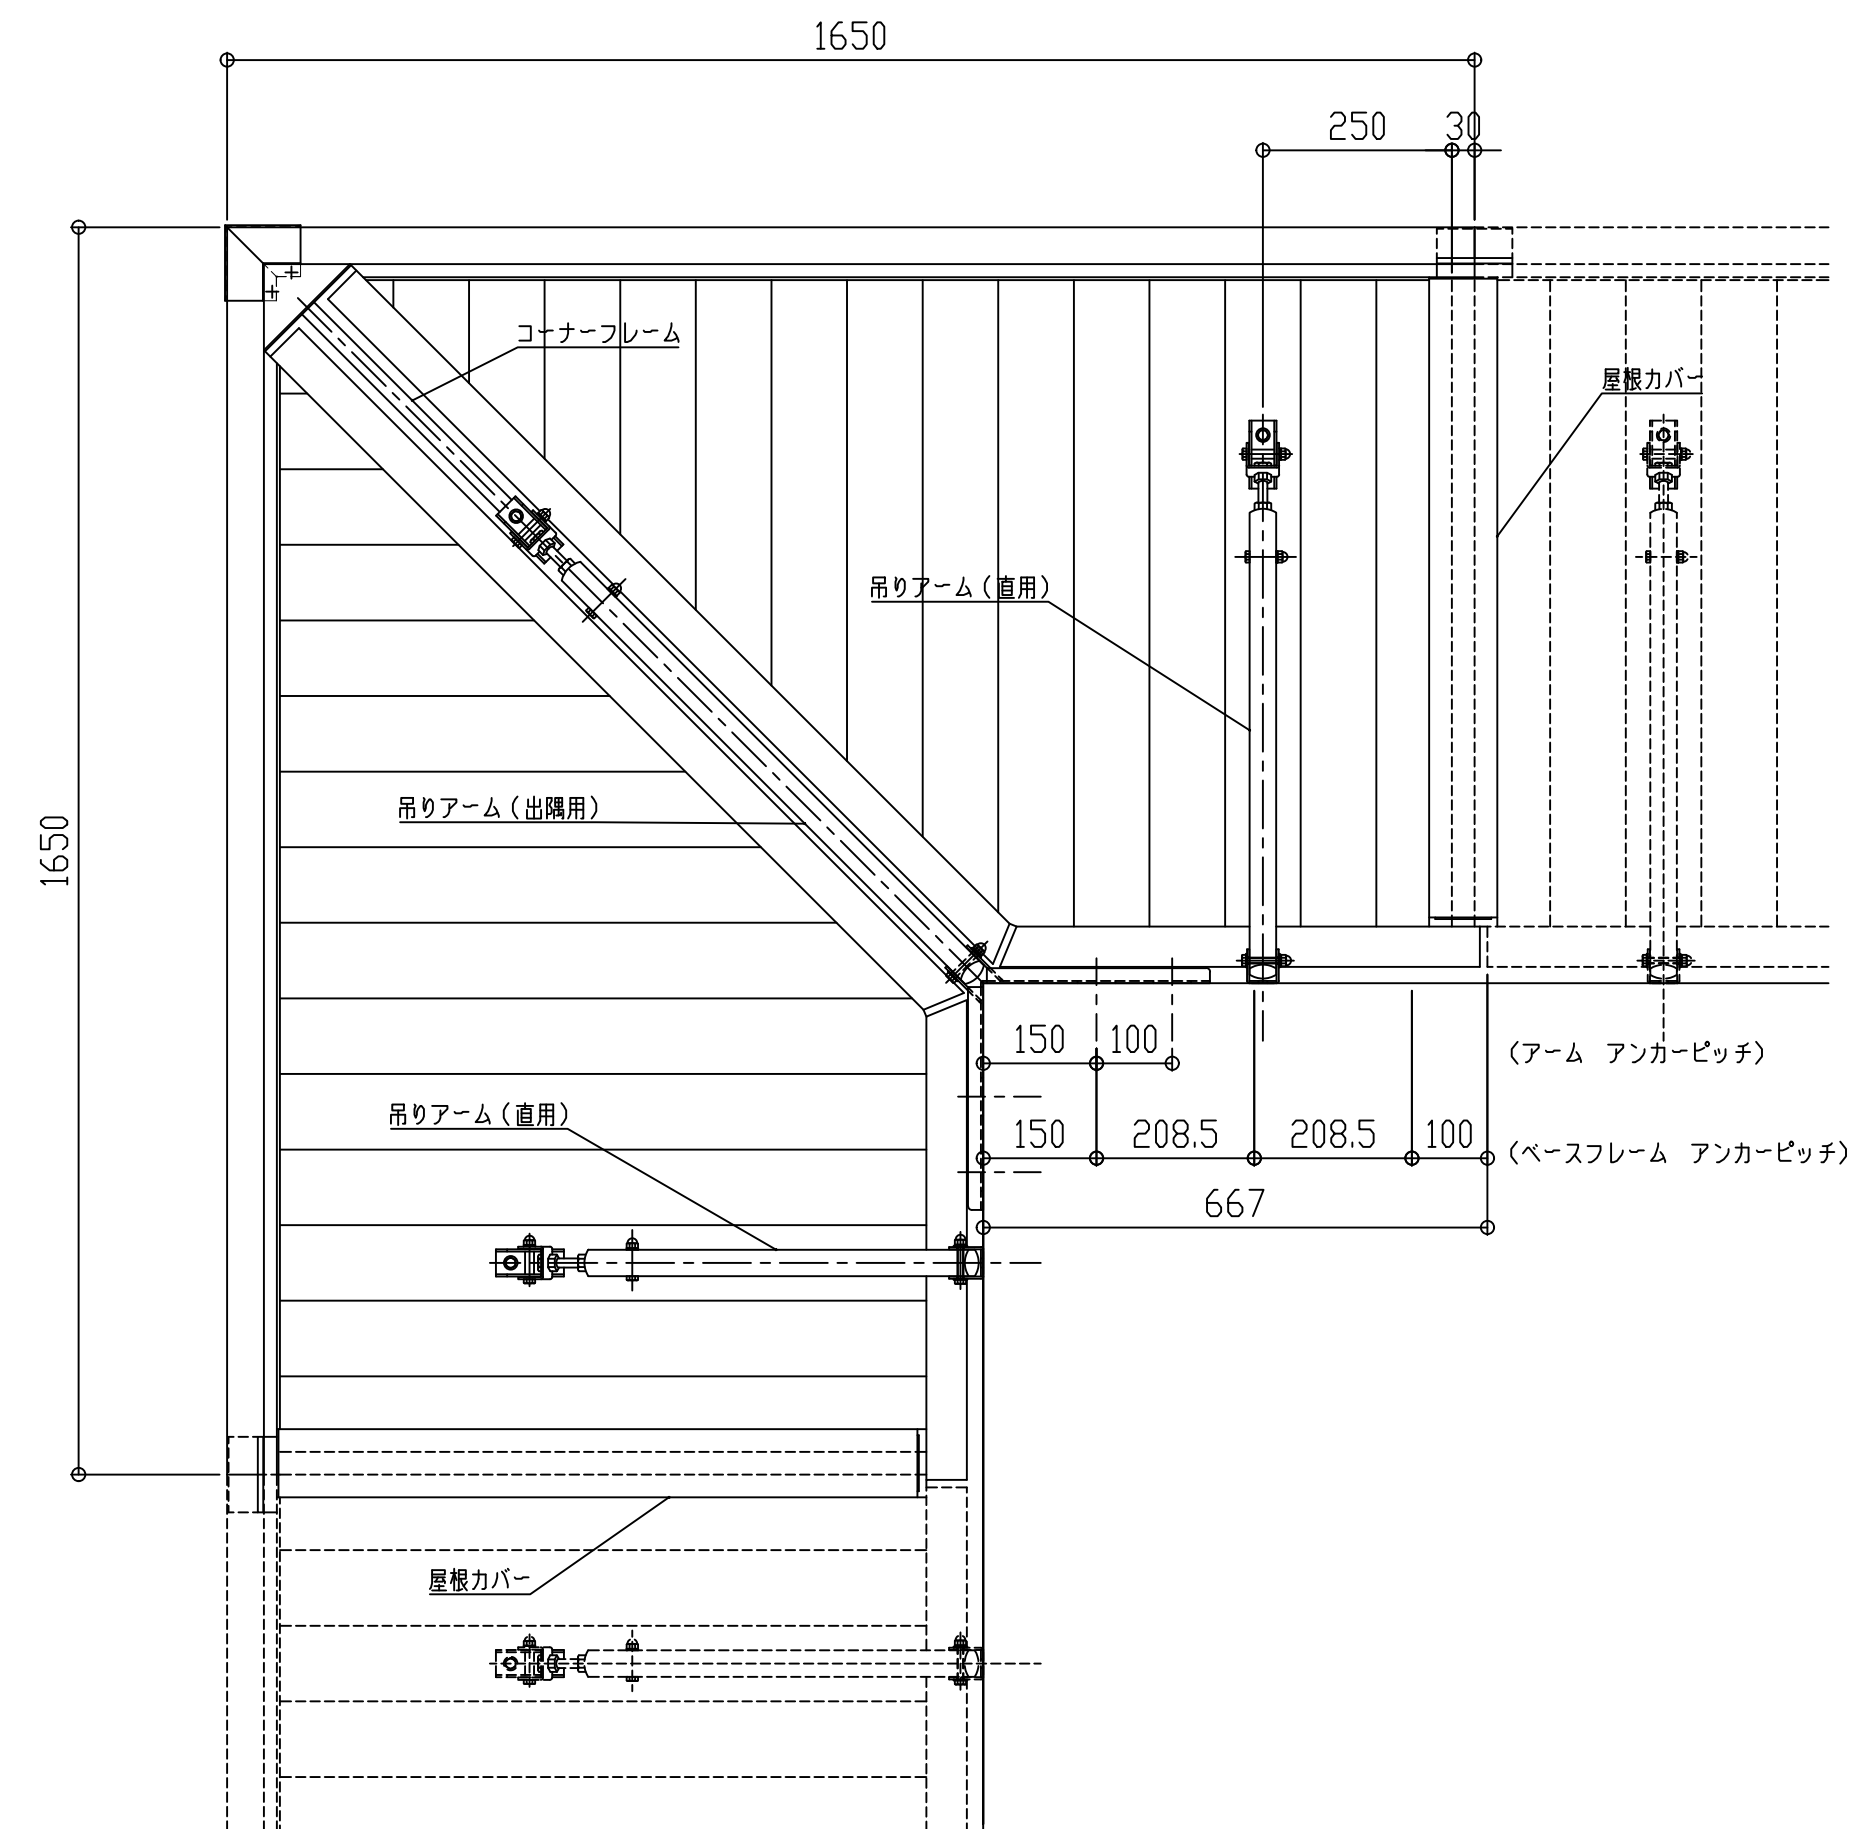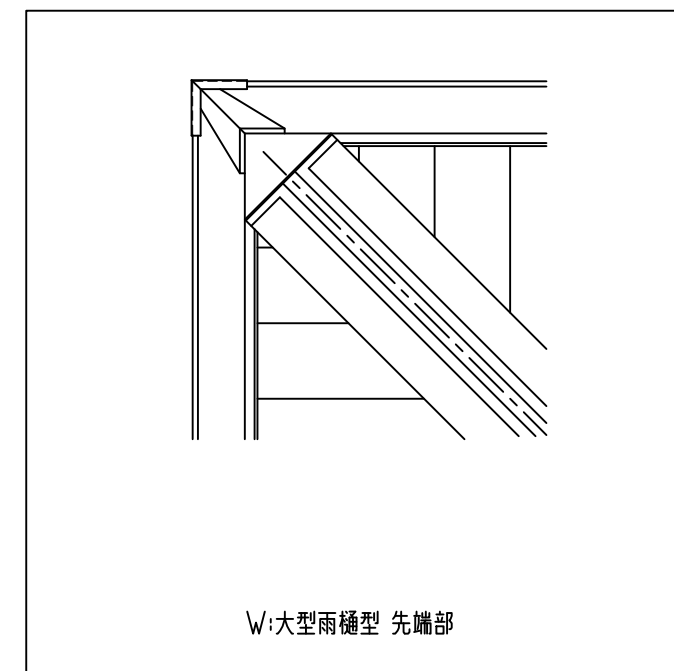

コーナーフレーム断面図

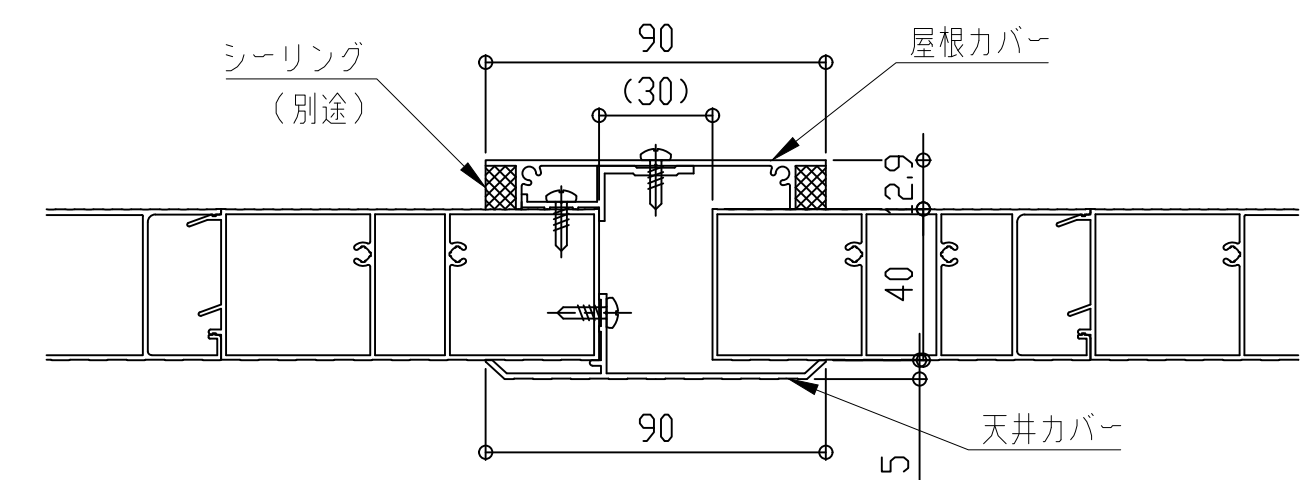

屋根カバー断面図

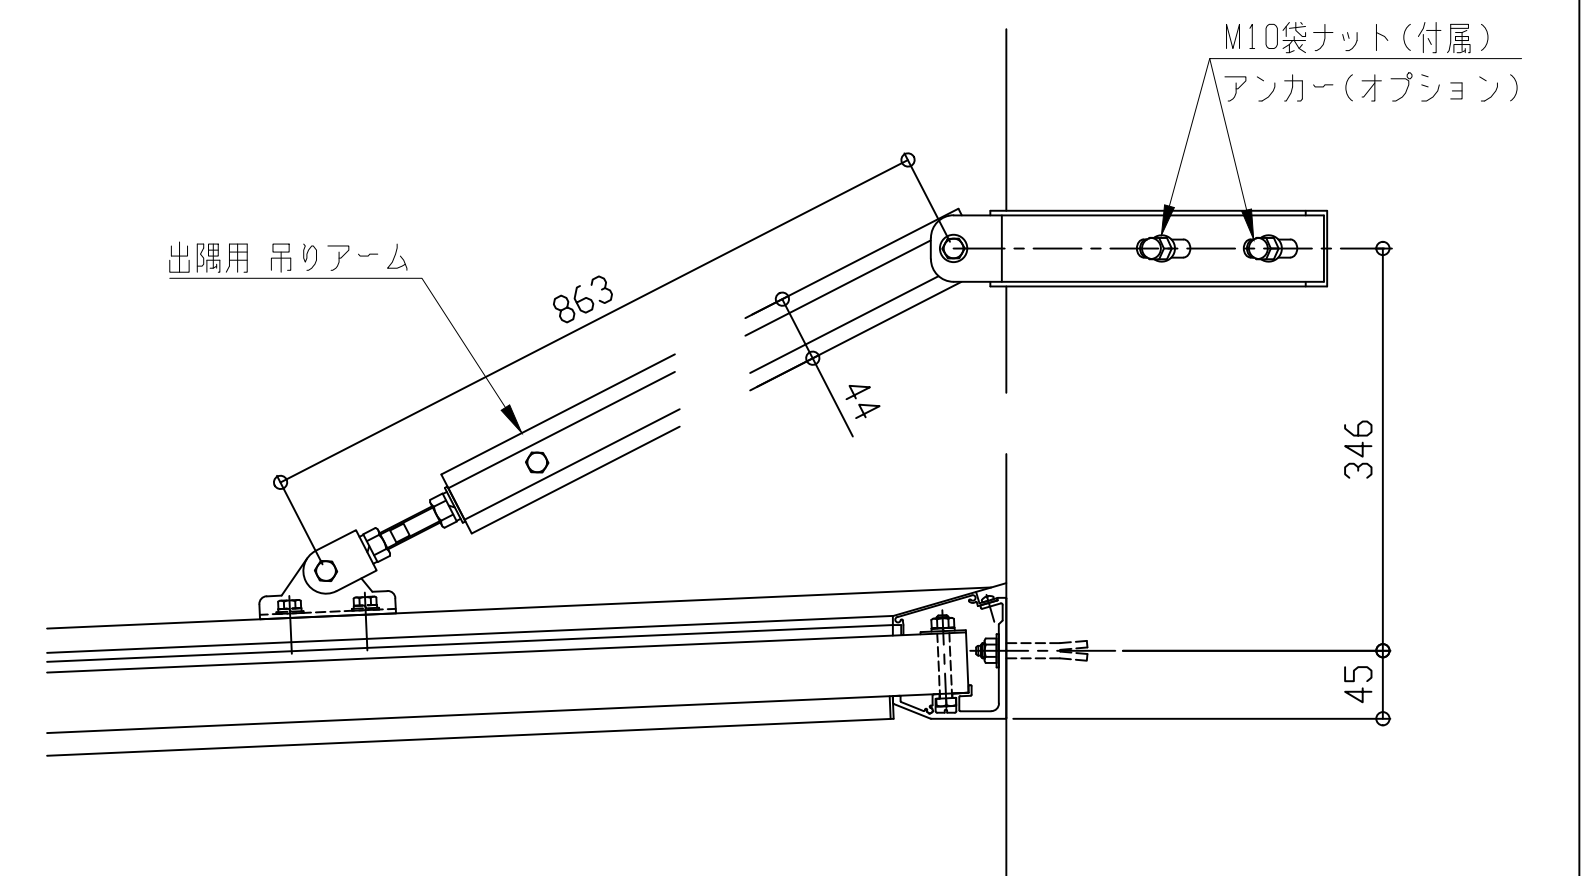

コーナー部





理研軽金属工業株式会社

アルミひさし アイラッシュ(ベーシックシリーズ アームタイプ)


■出隅仕様

EVBD-1050


先端形状
C:チャンネル型
D:三角型
W:大型雨樋型

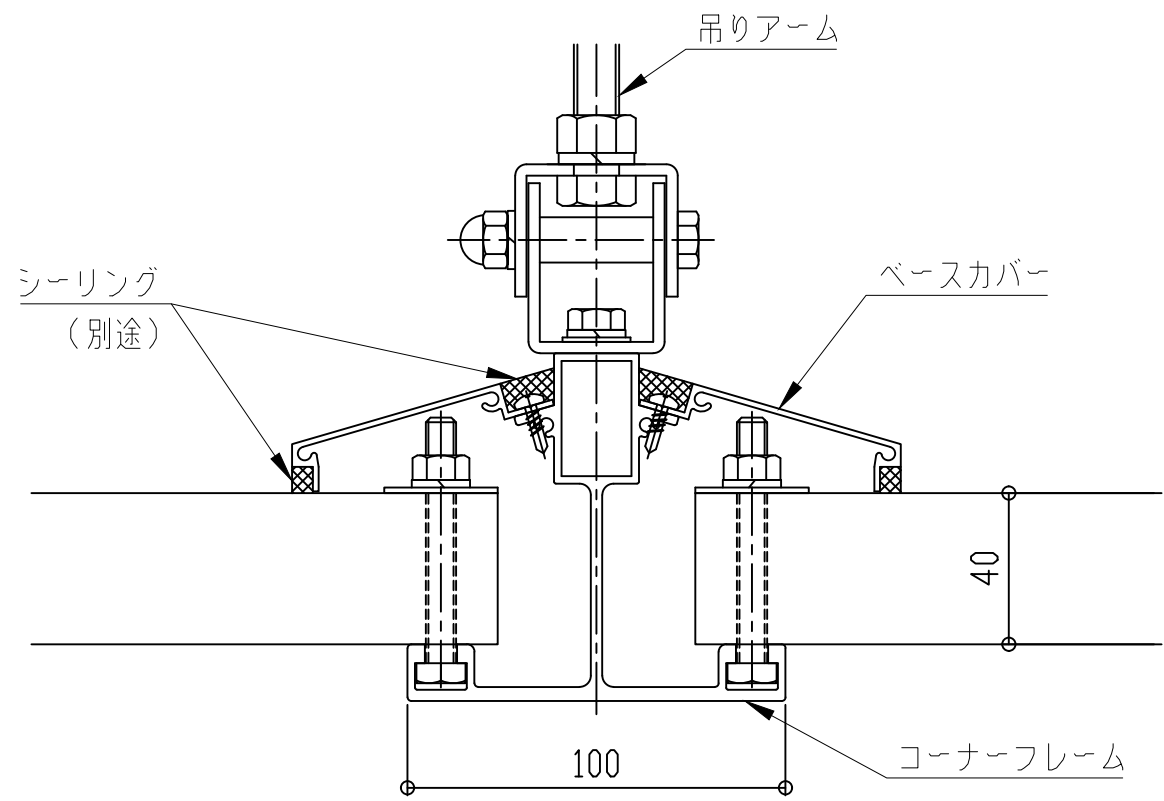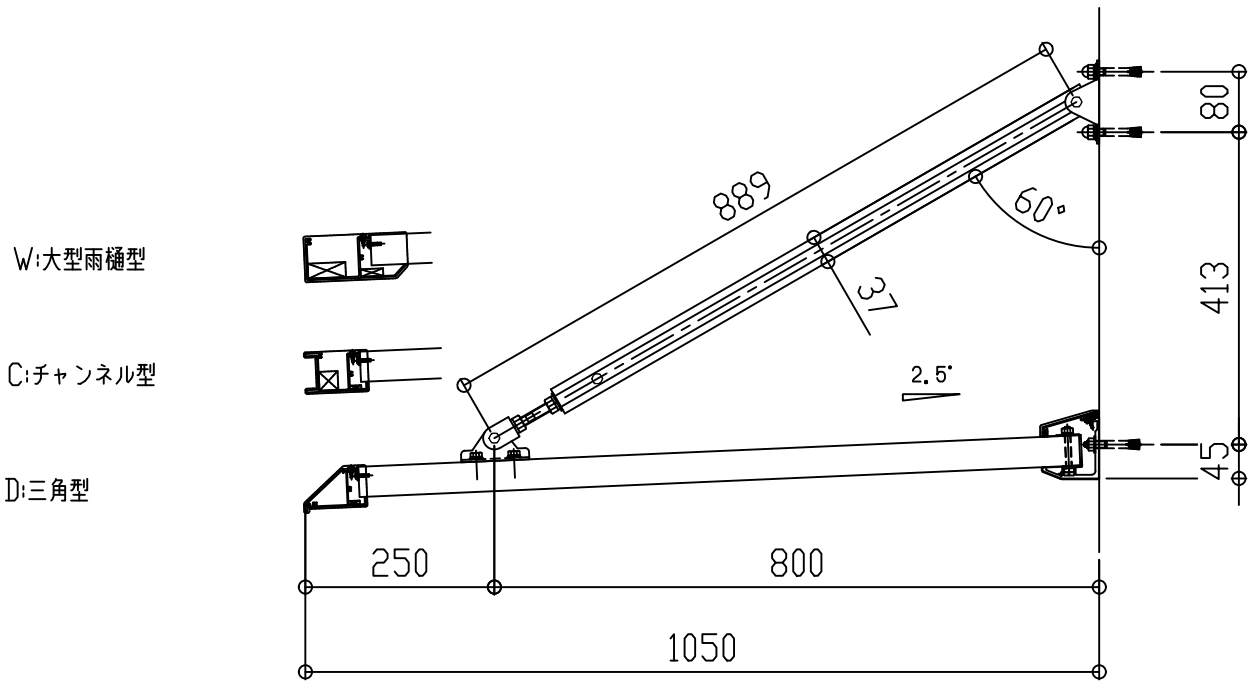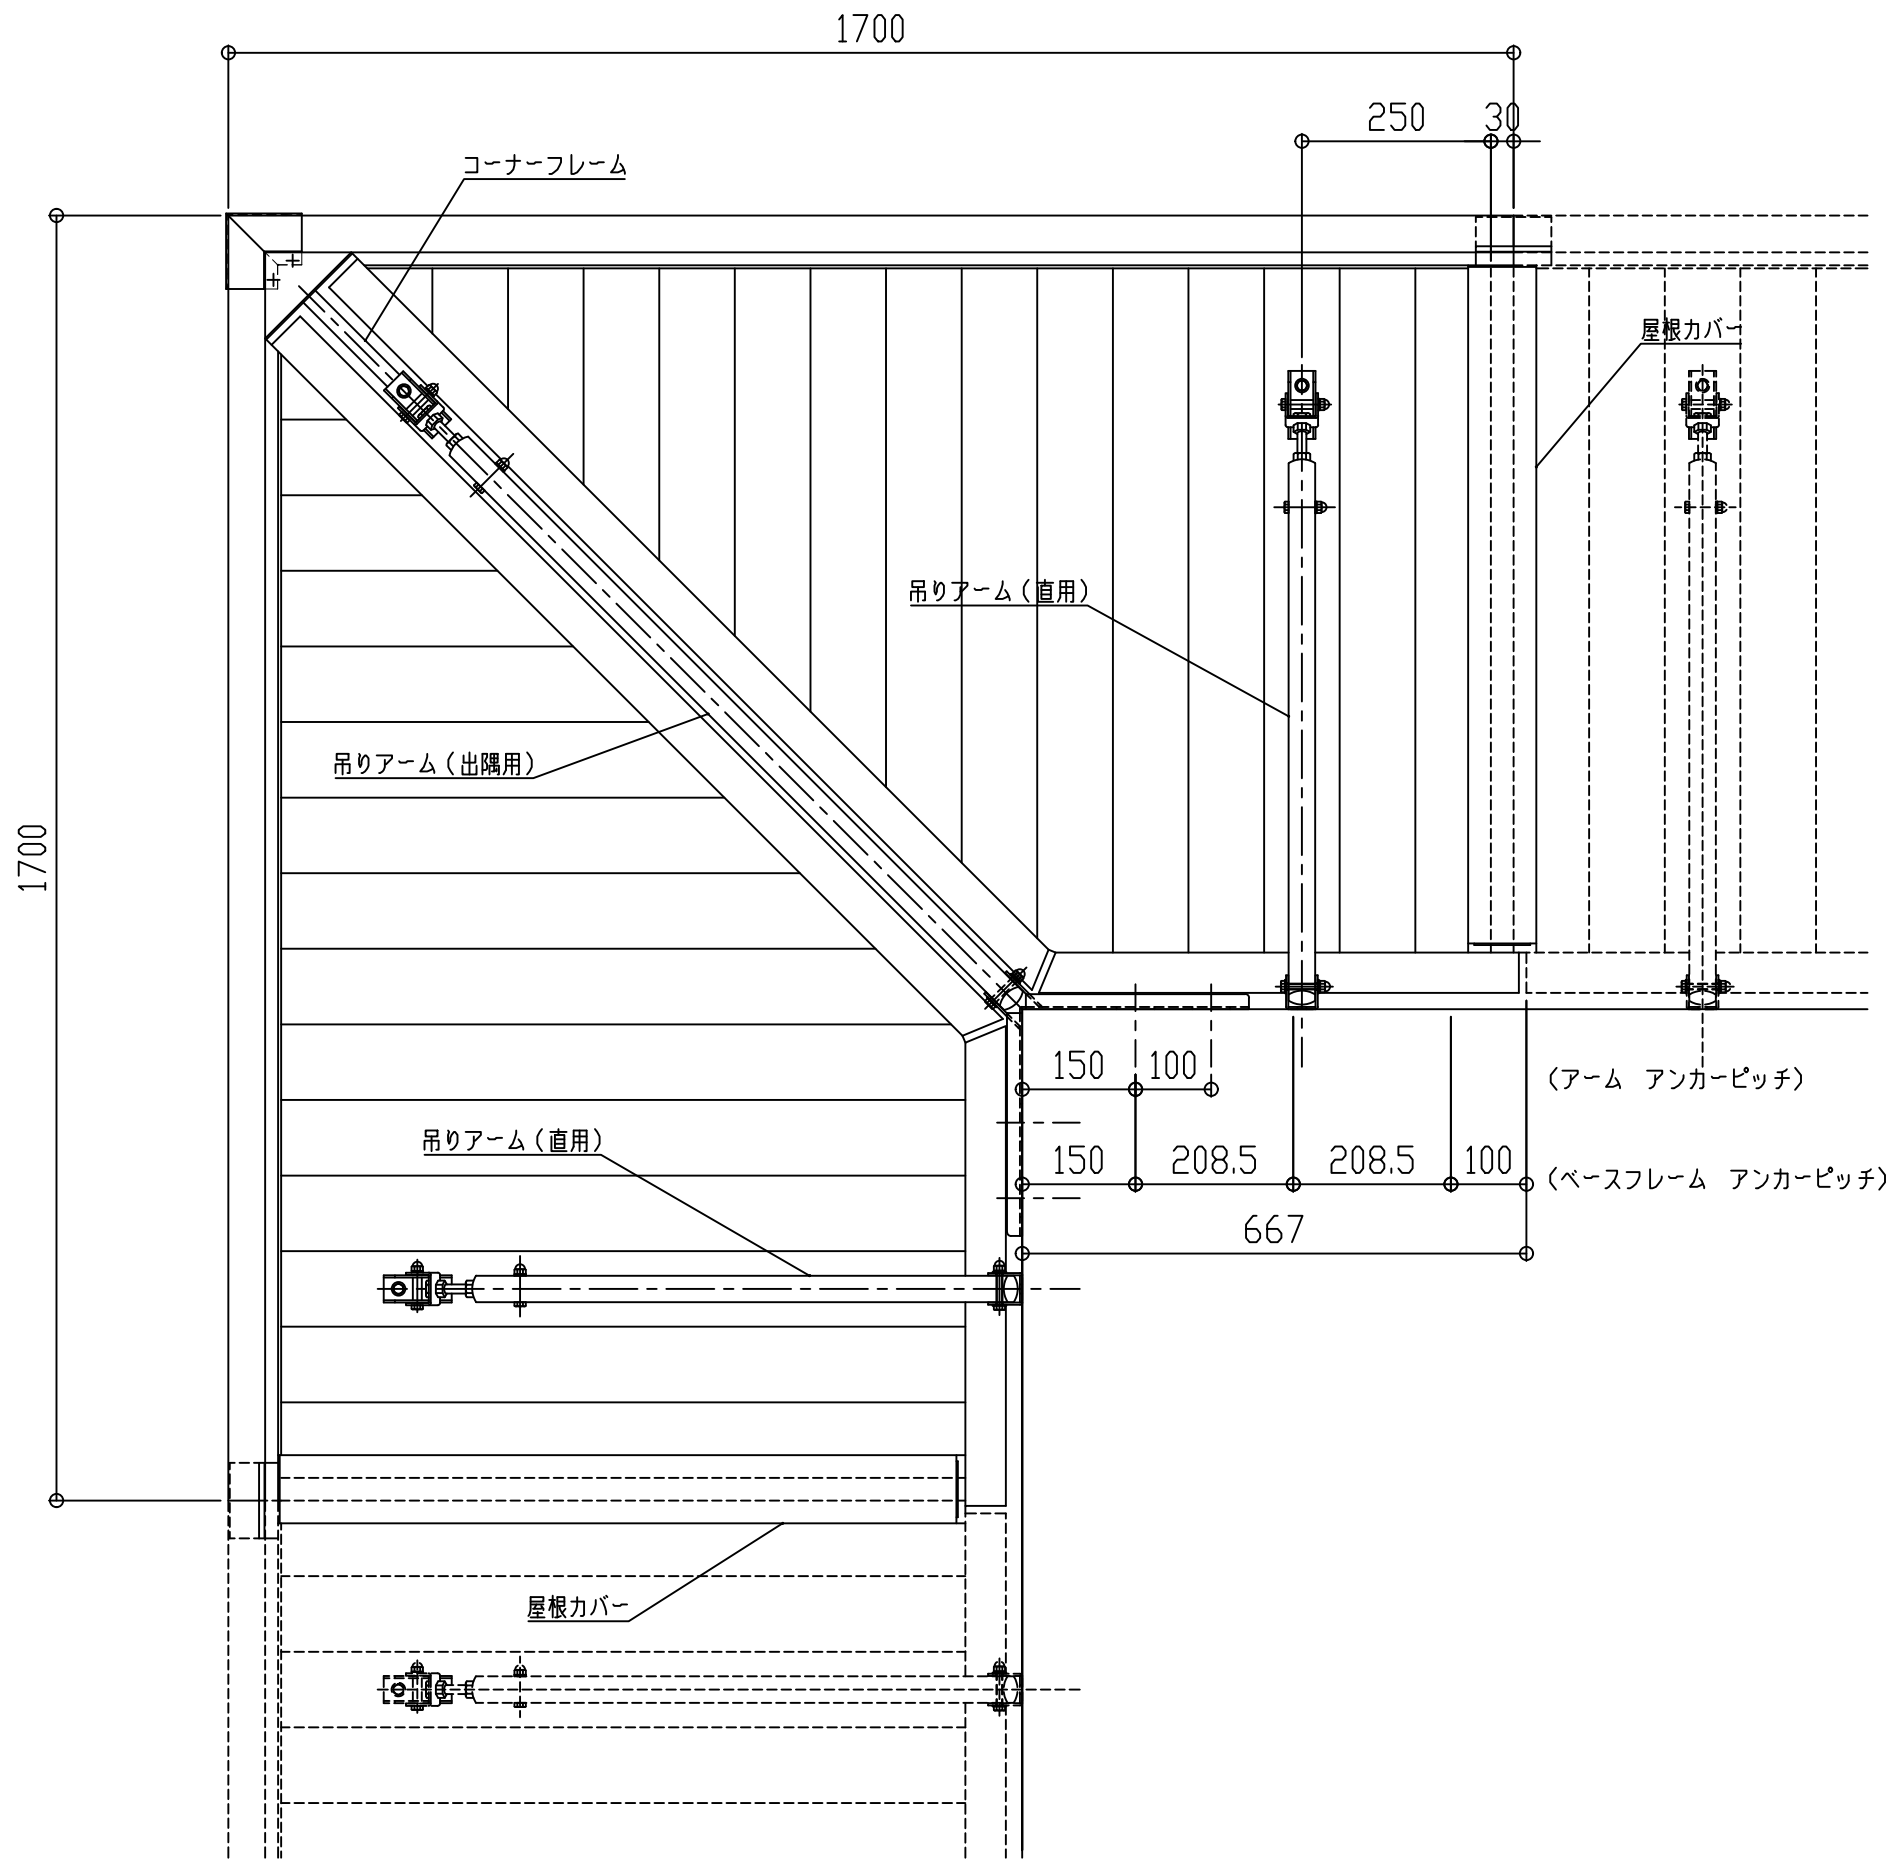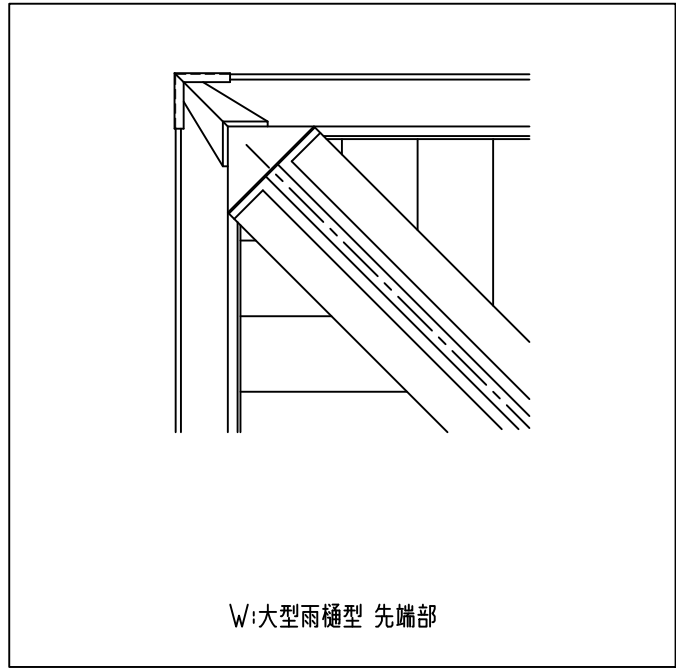

コーナーフレイム断面図

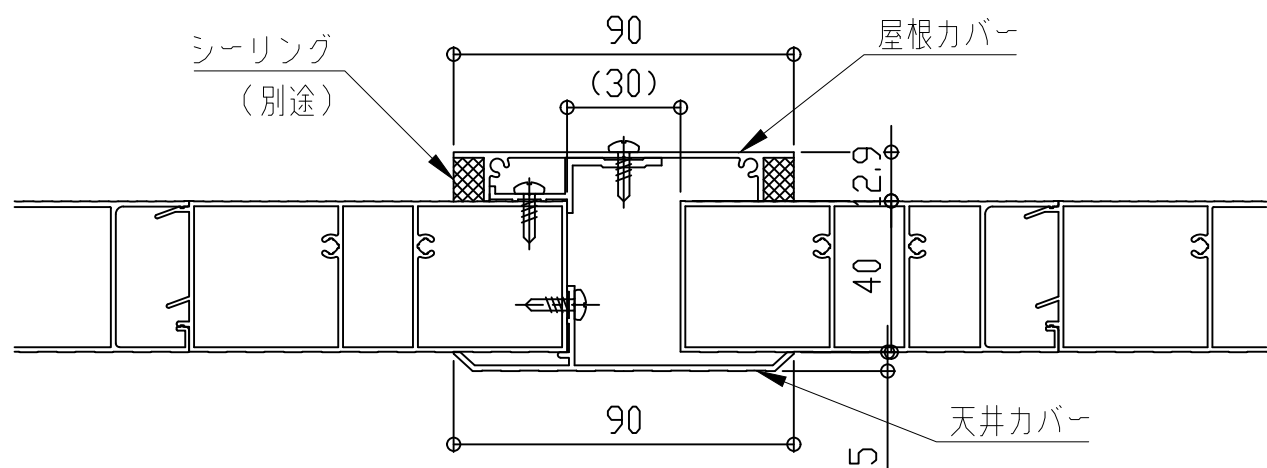

屋根カバー断面図




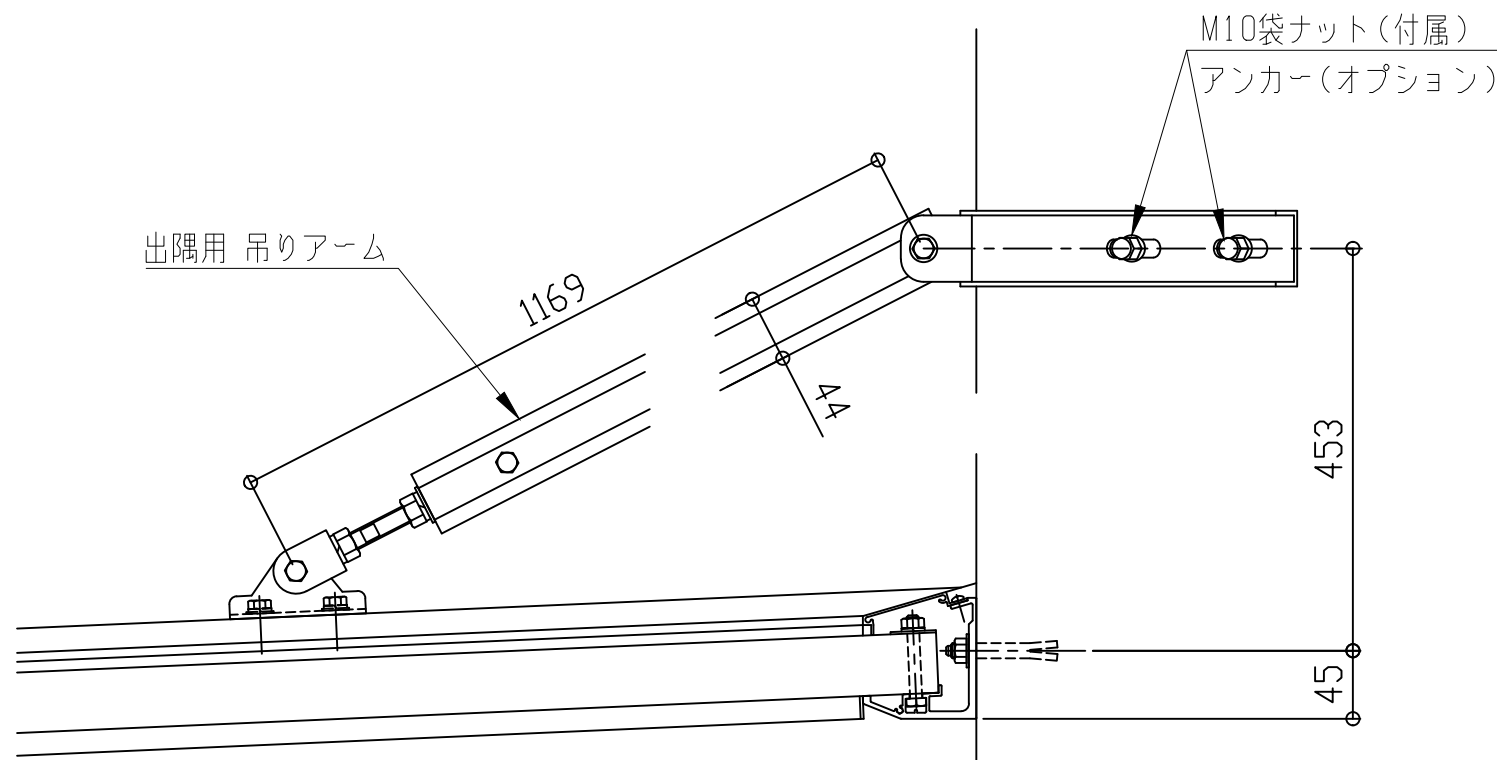


コーナー部


■出隅仕様

EVBD-1100


先端形状
C:チャンネル型
D:三角型
W:大型雨樋型

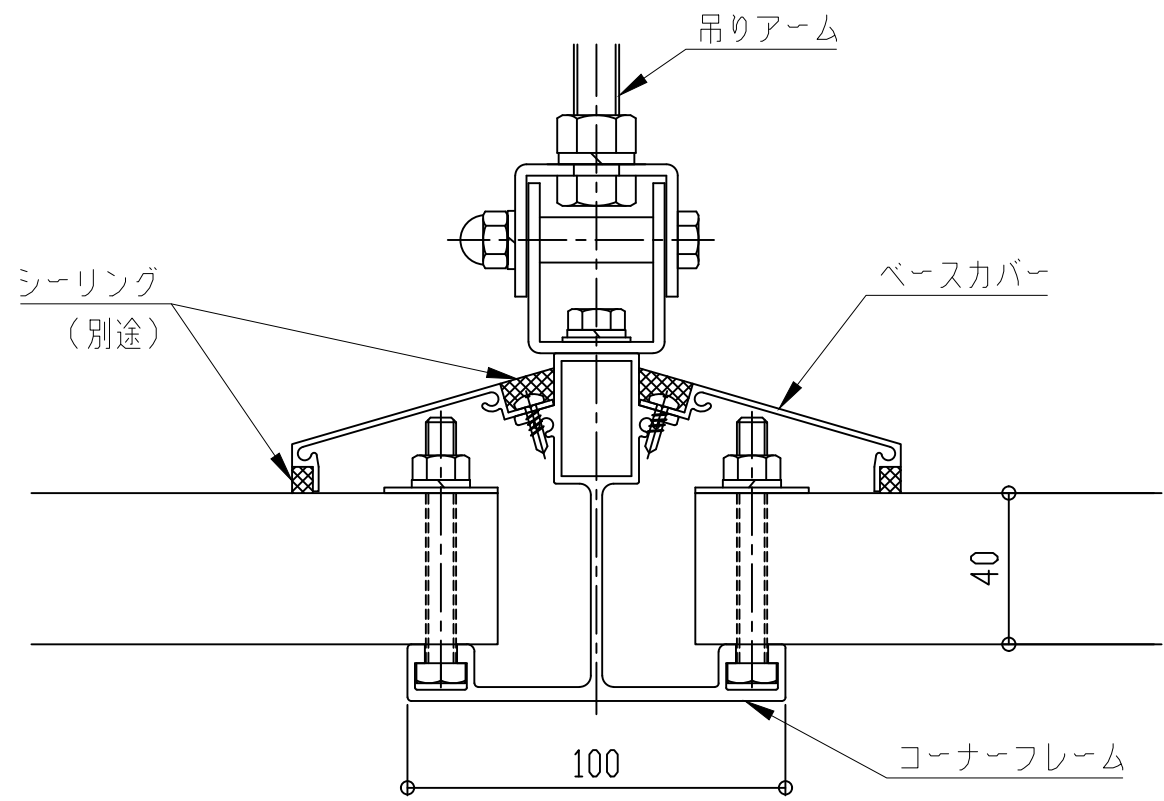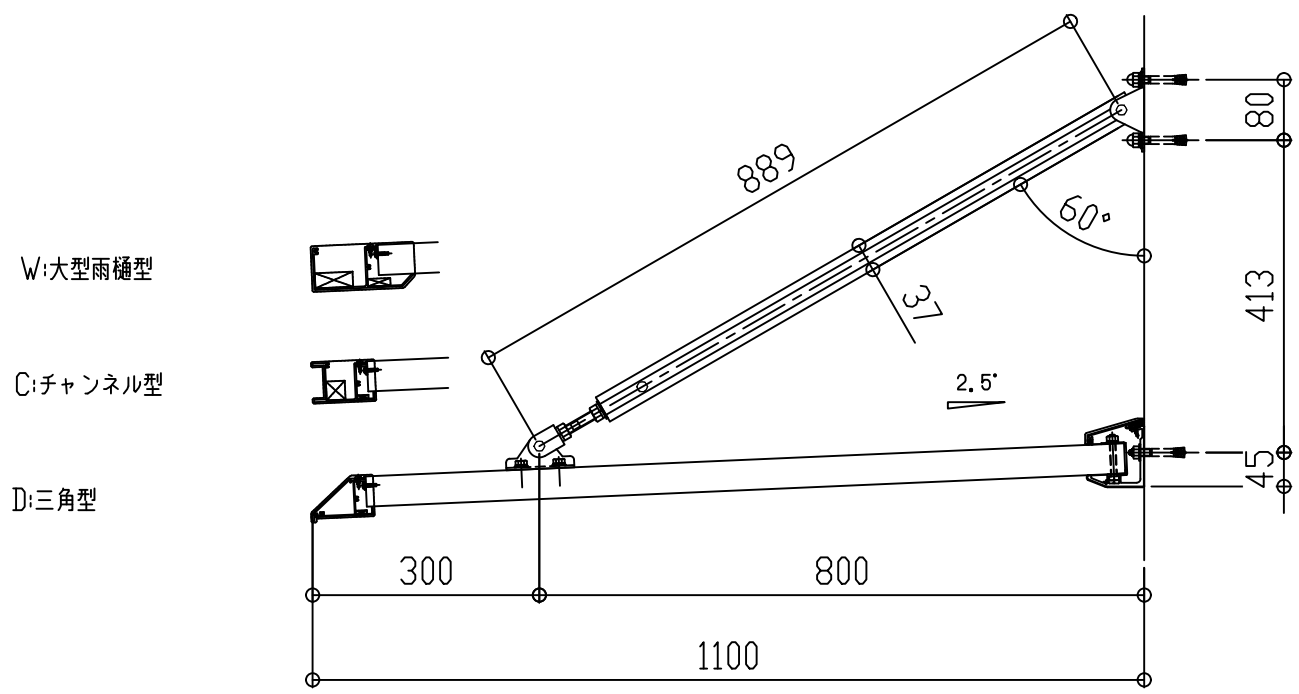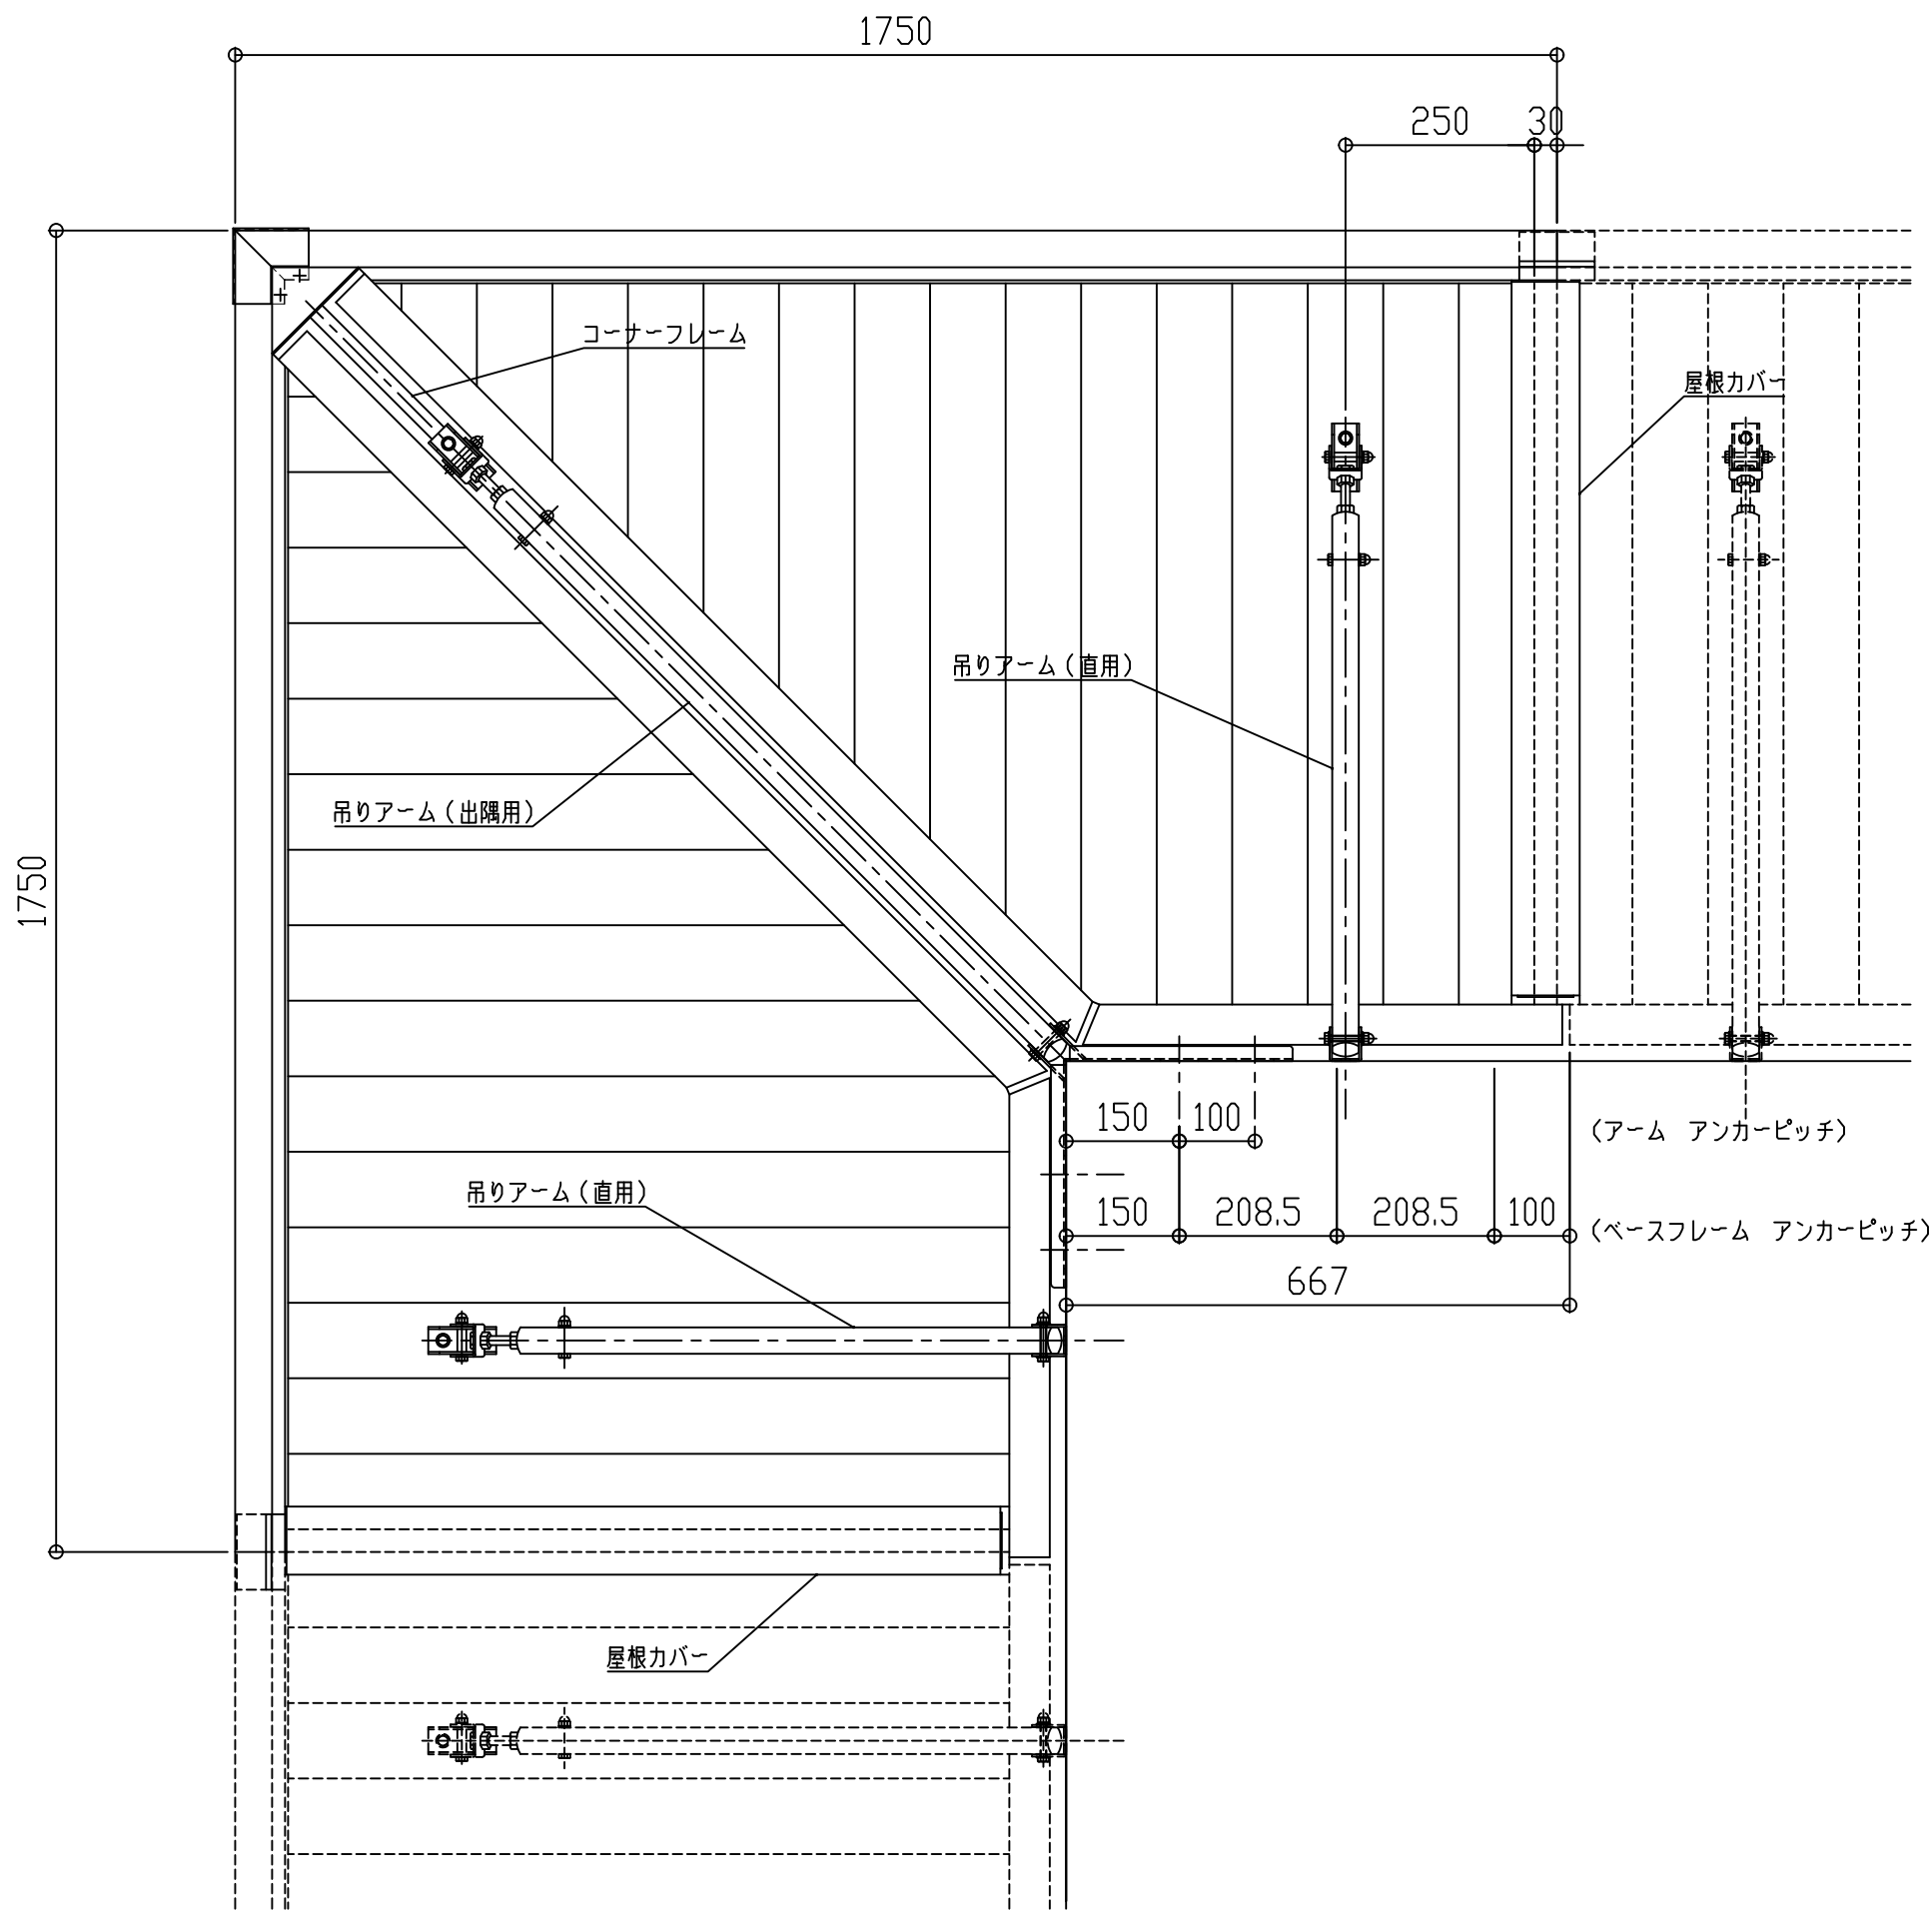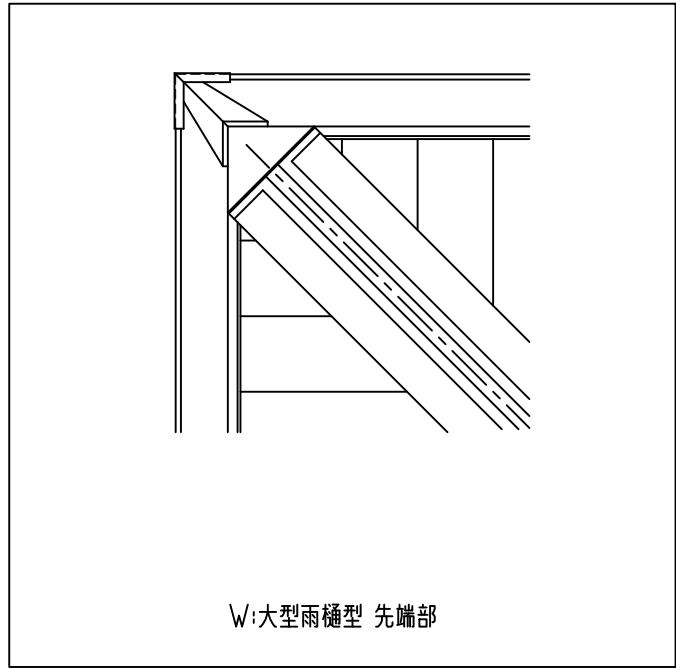

コーナーフレーム断面図

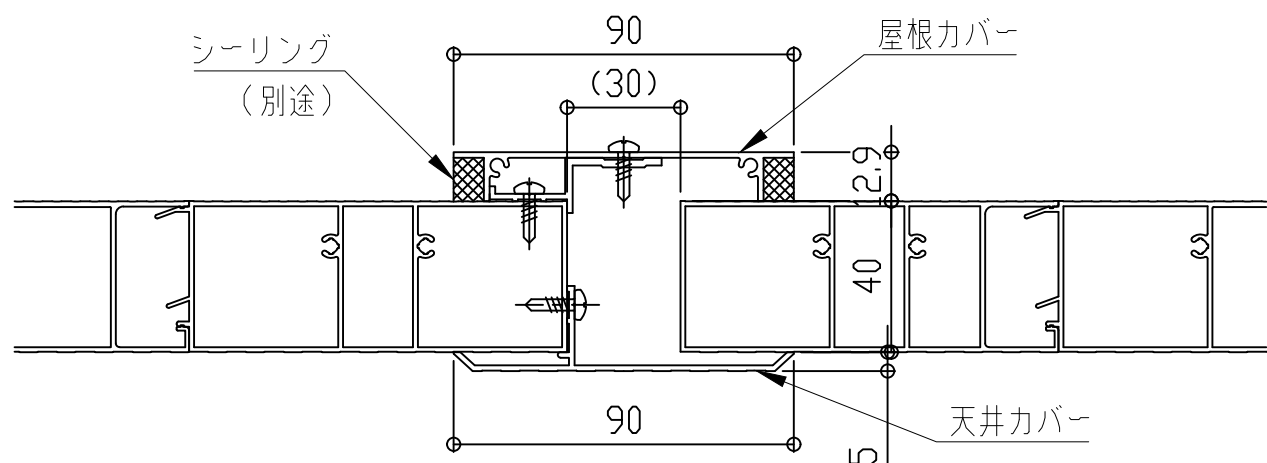

屋根カバー断面図

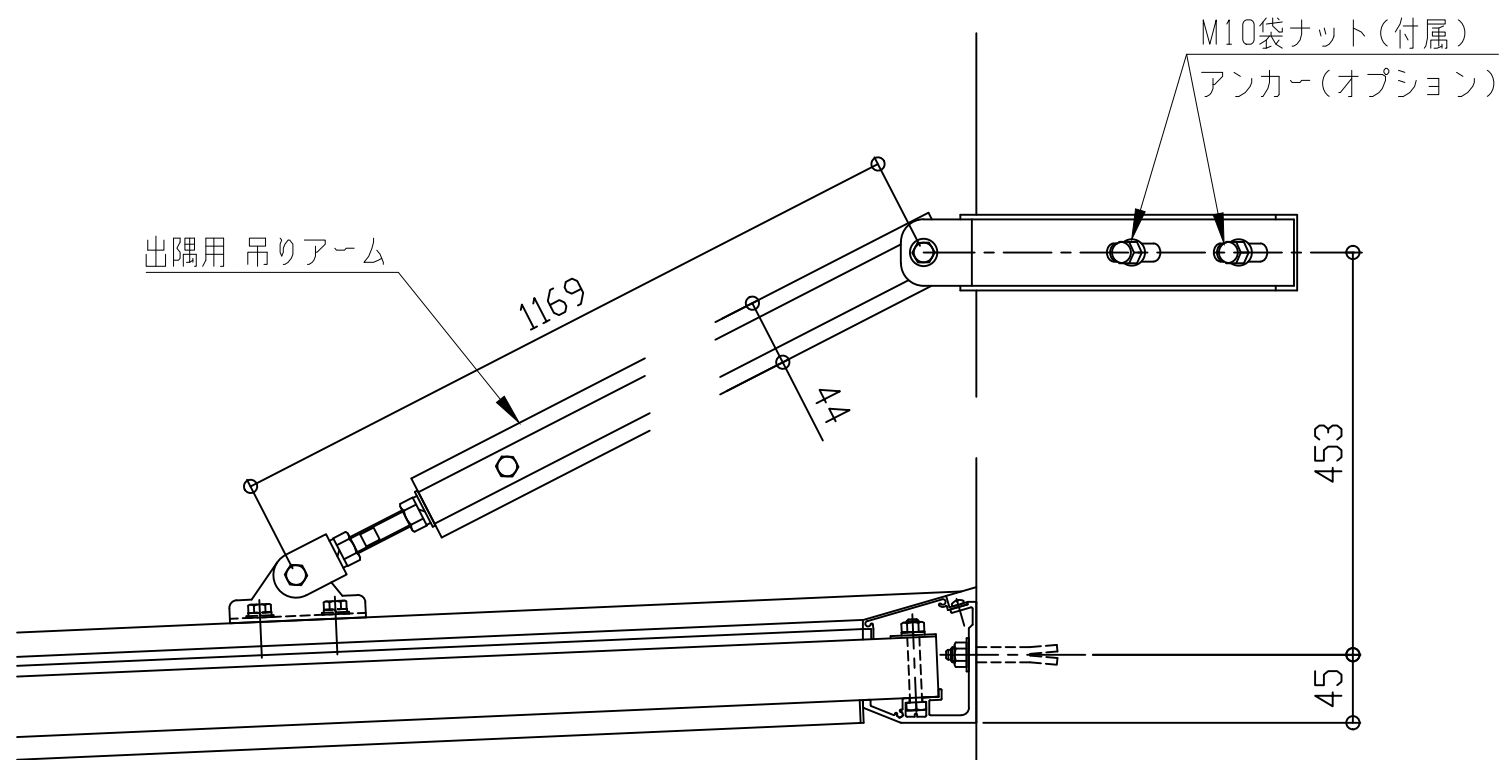

コーナー部





理研軽金属工業株式会社

アルミひさし アイラッシュ(ベーシックシリーズ アームタイプ)


■出隅仕様

EVBD-1150


先端形状
C:チャンネル型
D:三角型
W:大型雨樋型

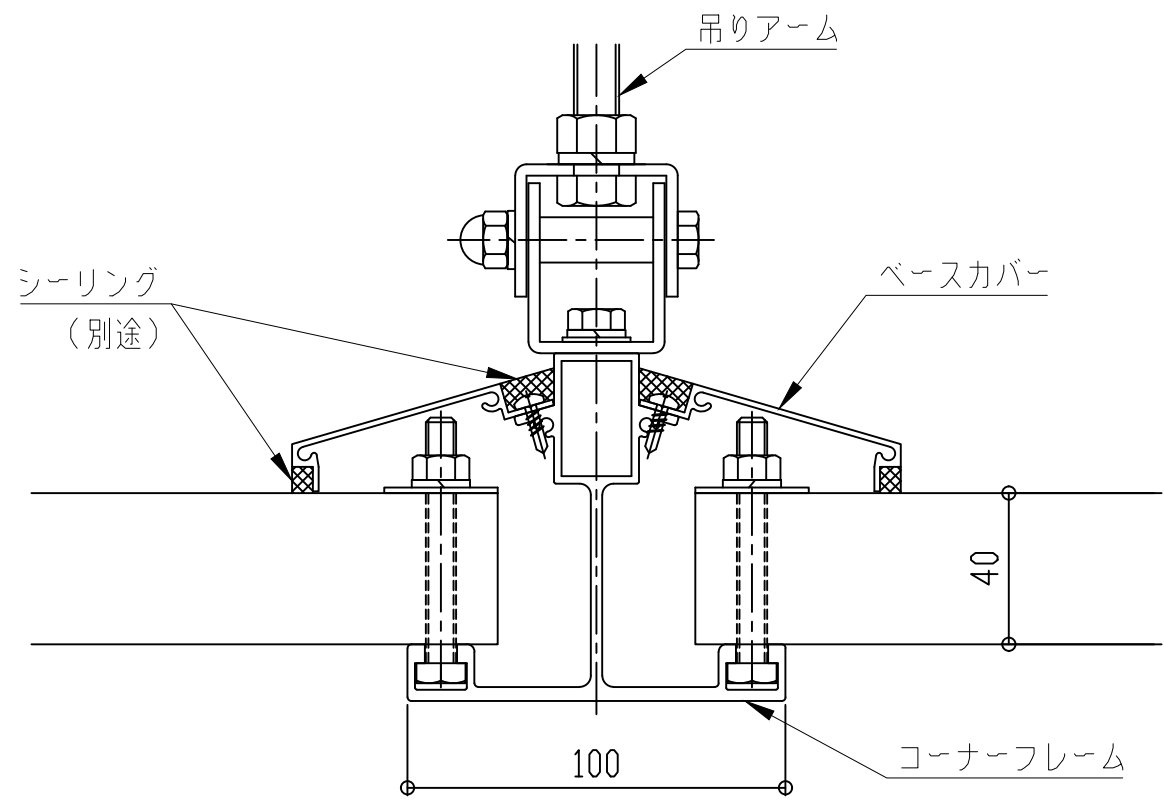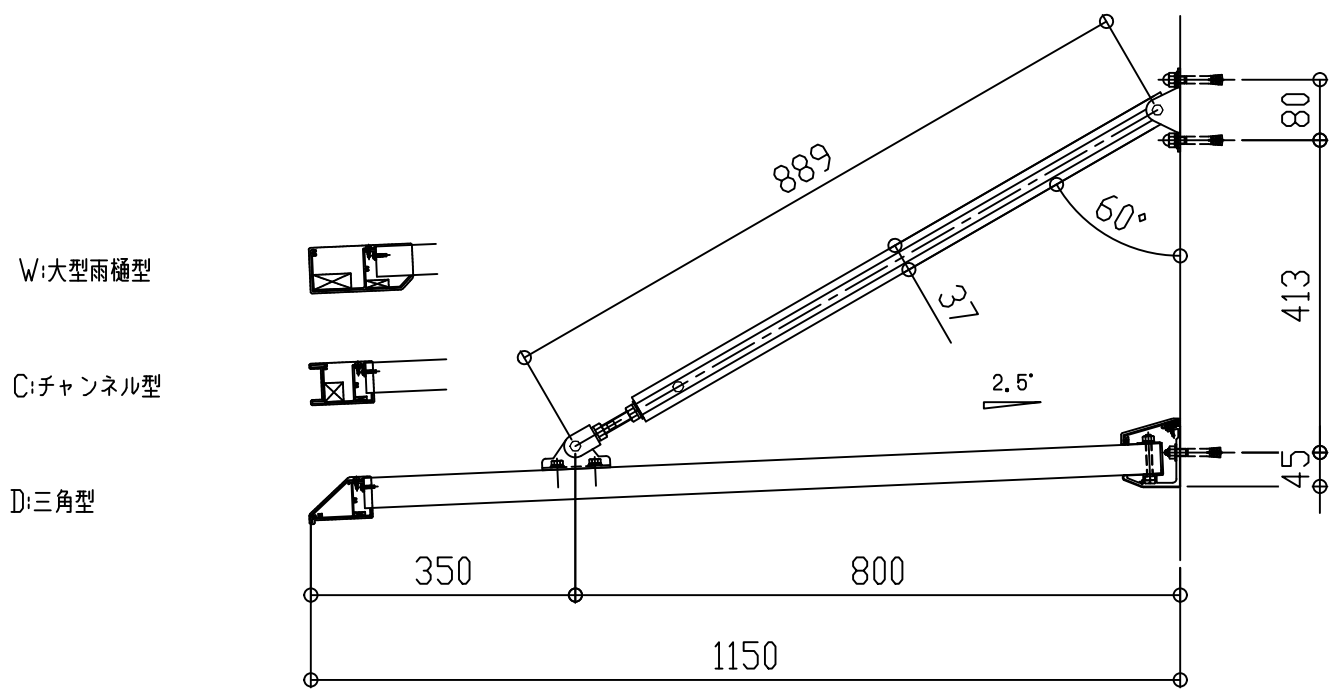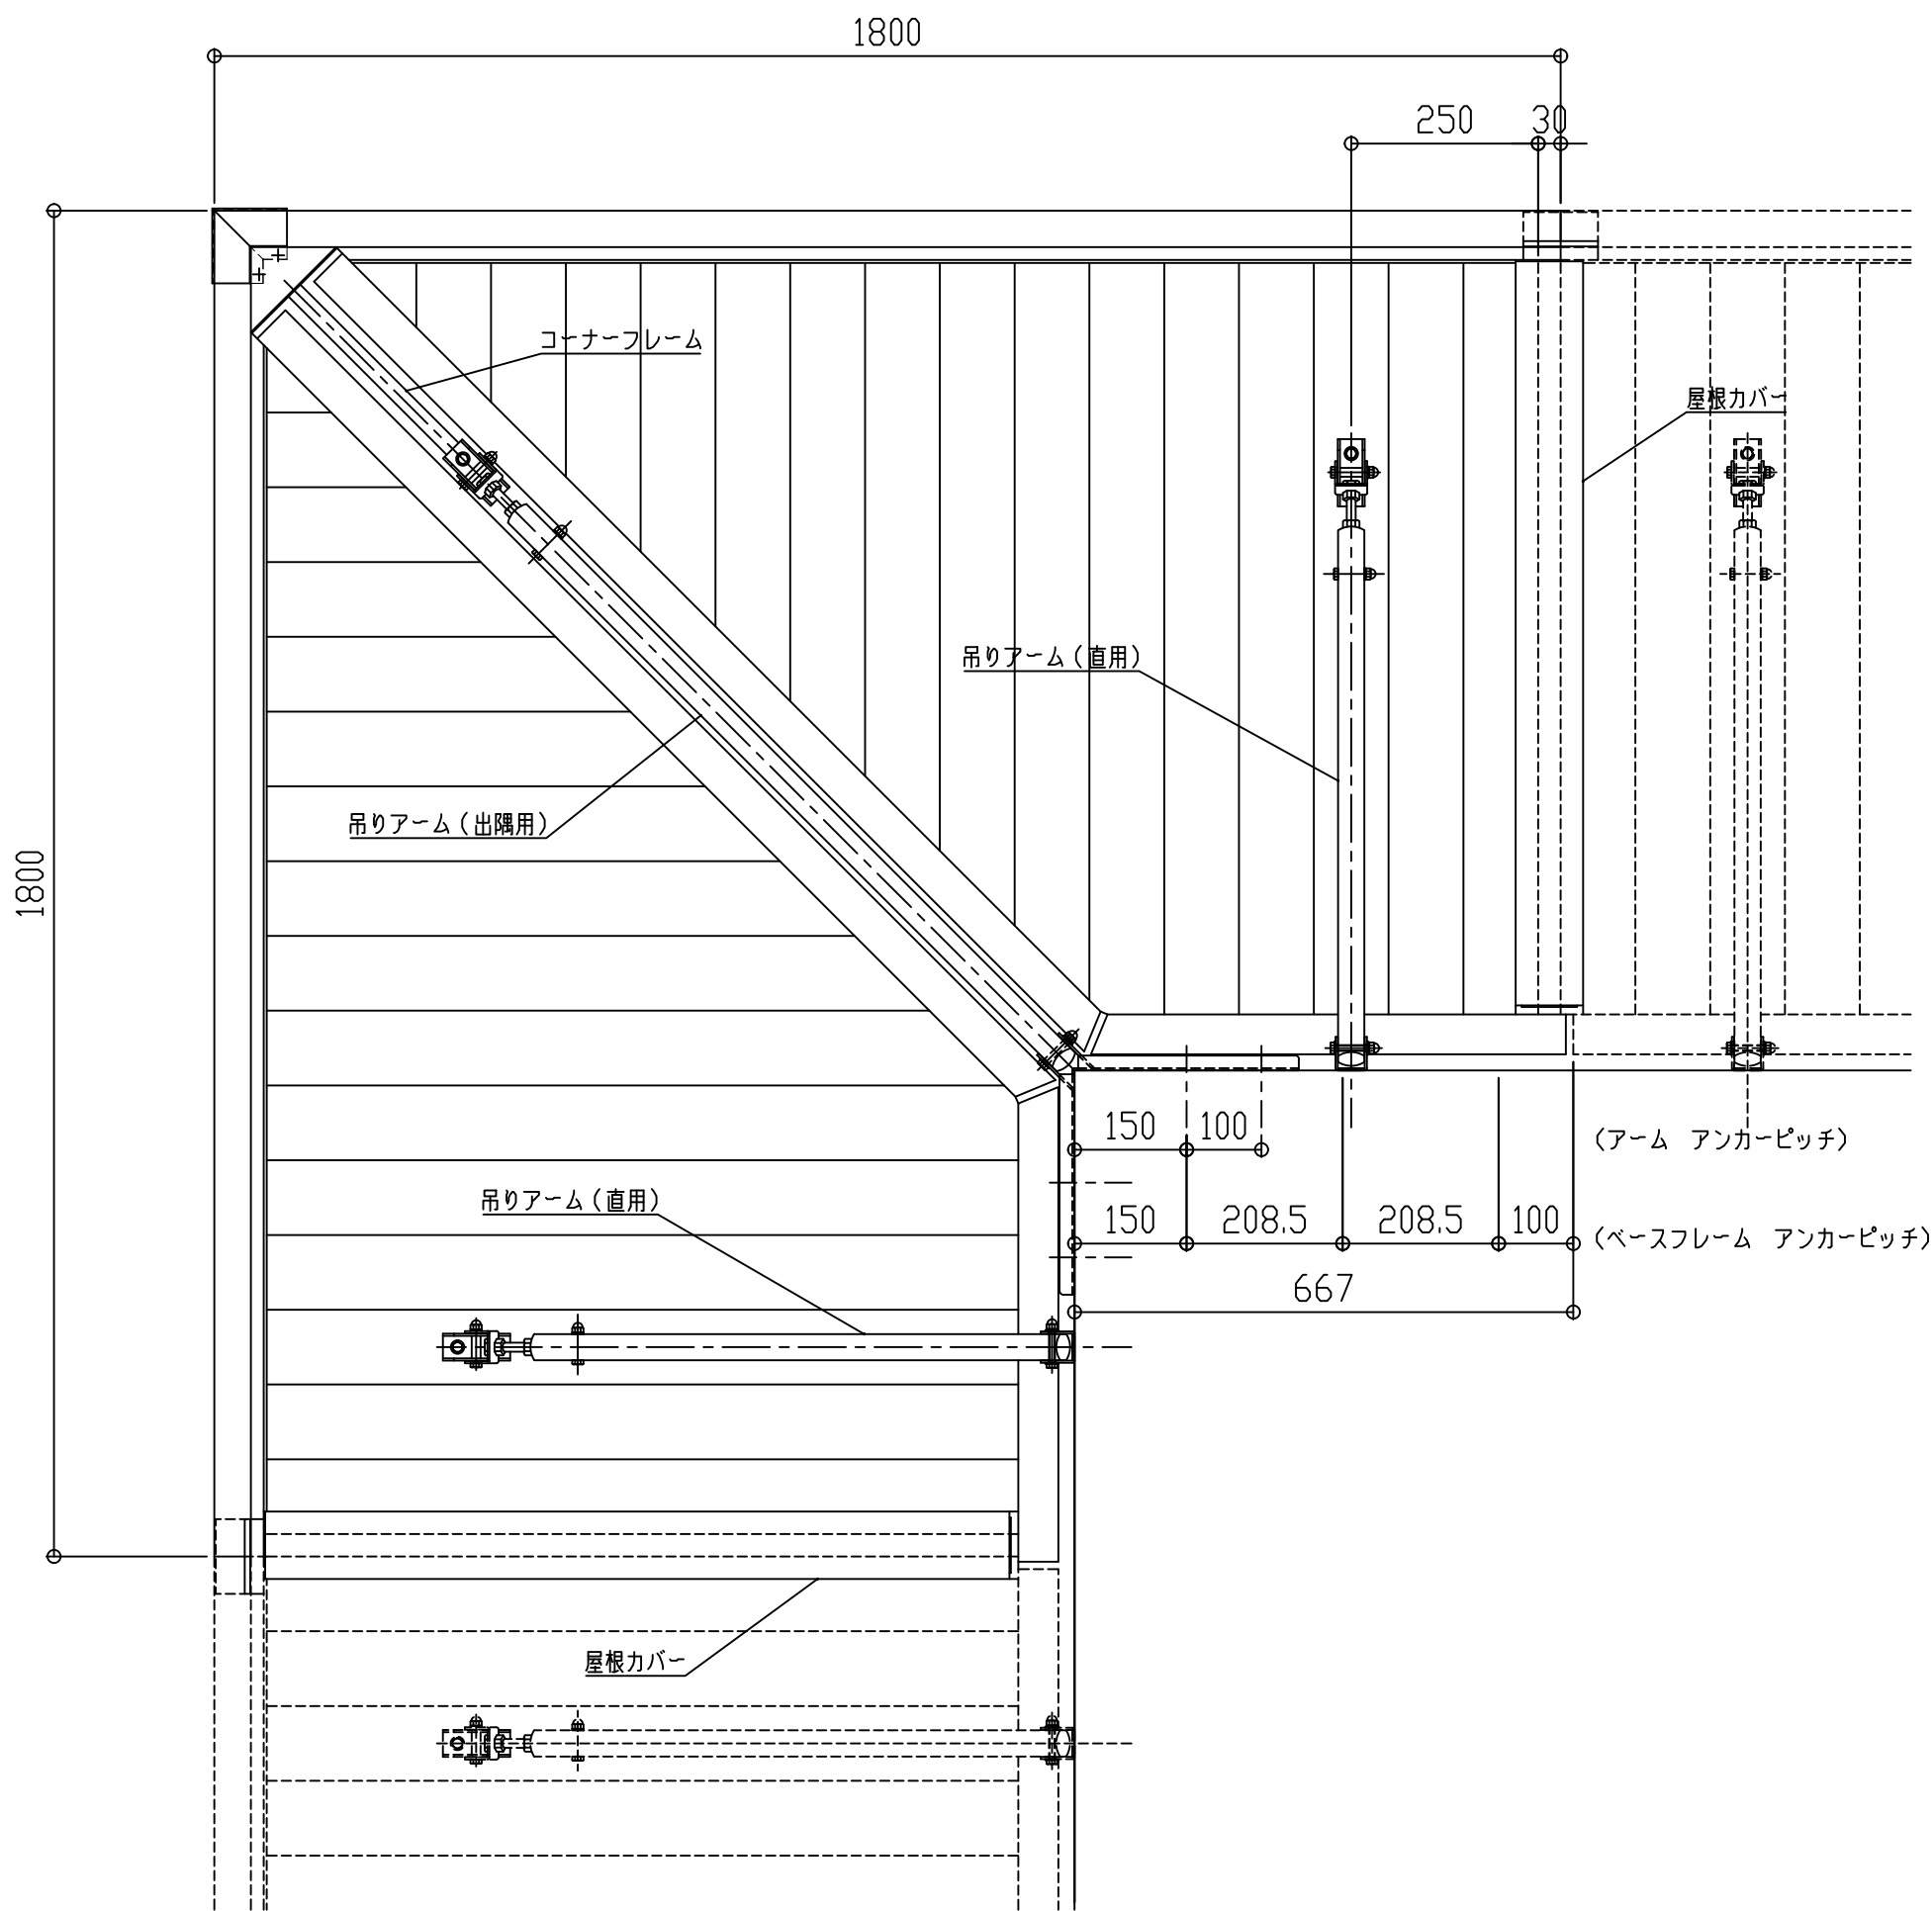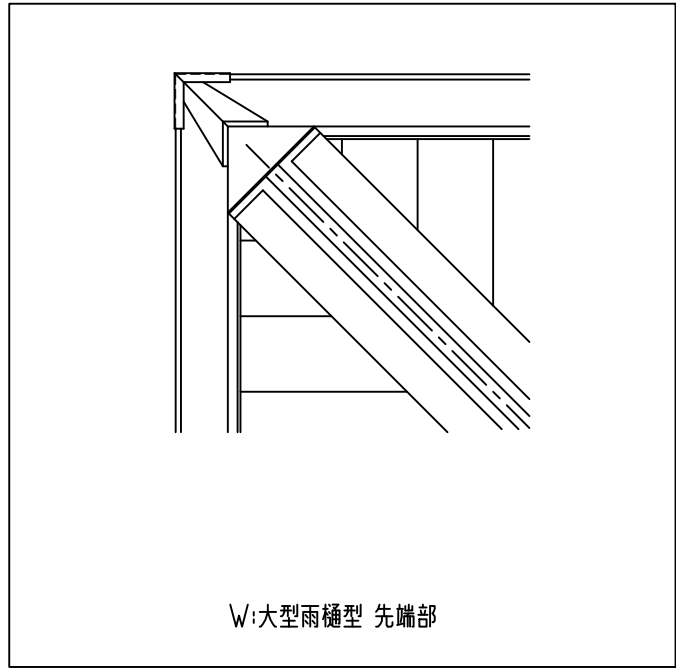

コーナーフريم断面図

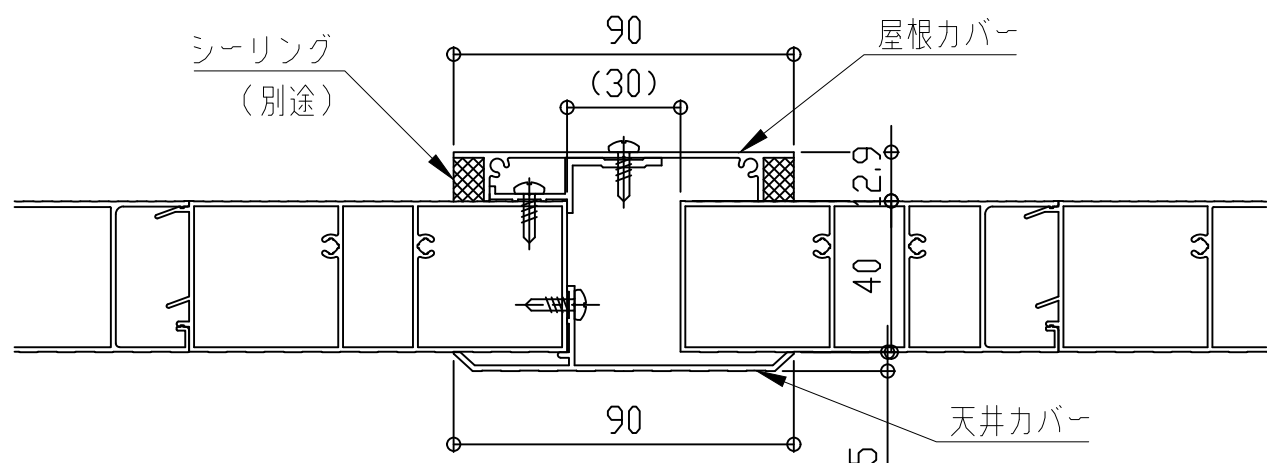

屋根カバー断面図

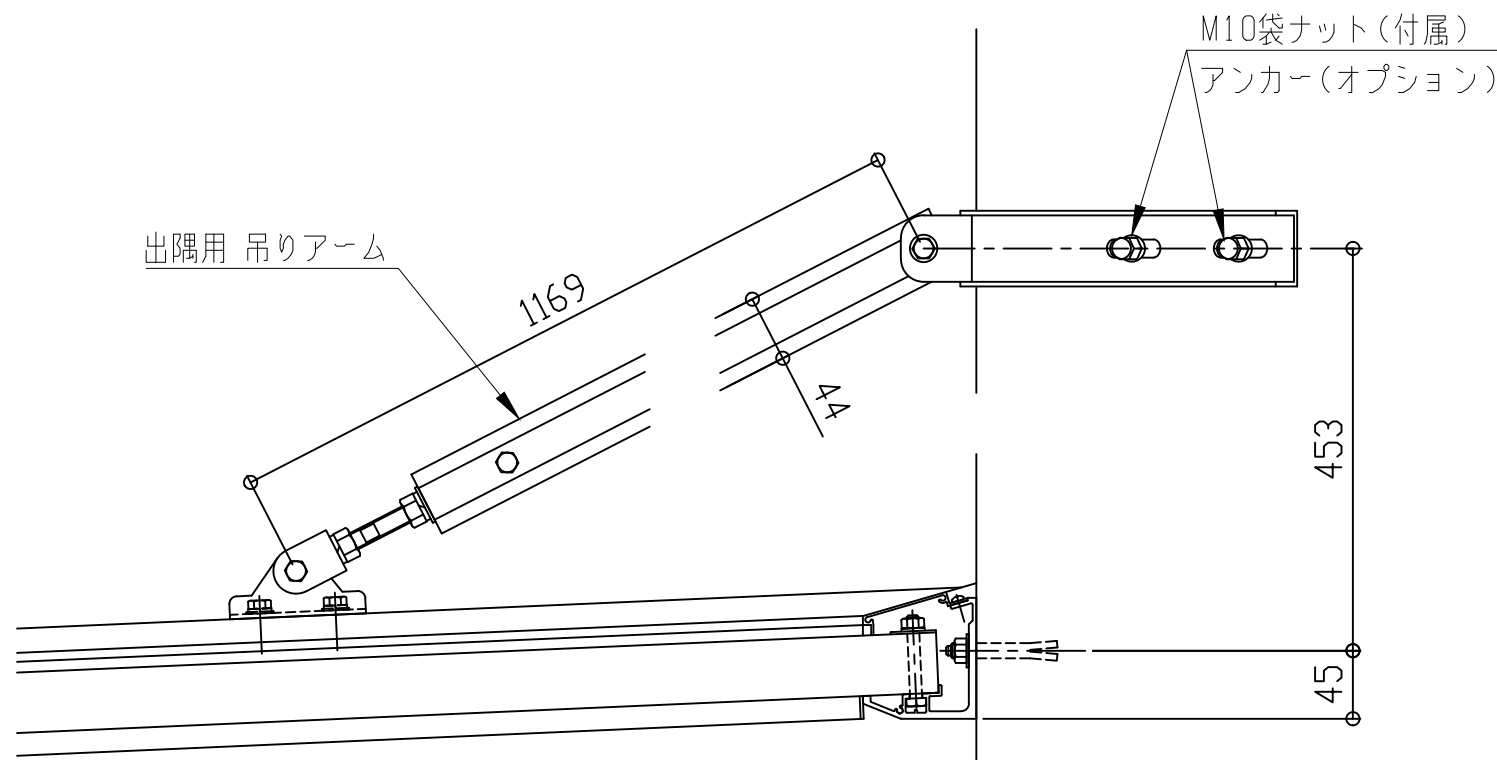

コーナー部





理研軽金属工業株式会社

アルミひさし アイラッシュ(ベーシックシリーズ アームタイプ)


■出隅仕様

EVBD-1200


先端形状
C:チャンネル型
D:三角型
W:大型雨樋型

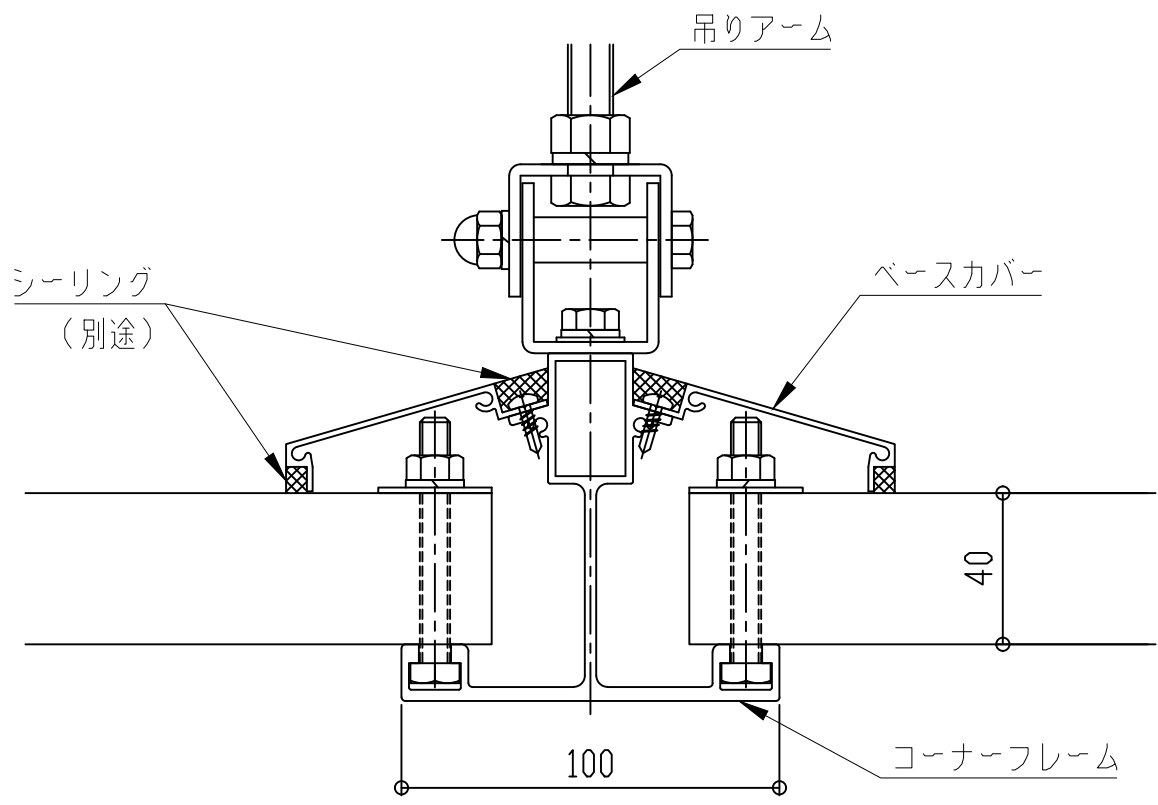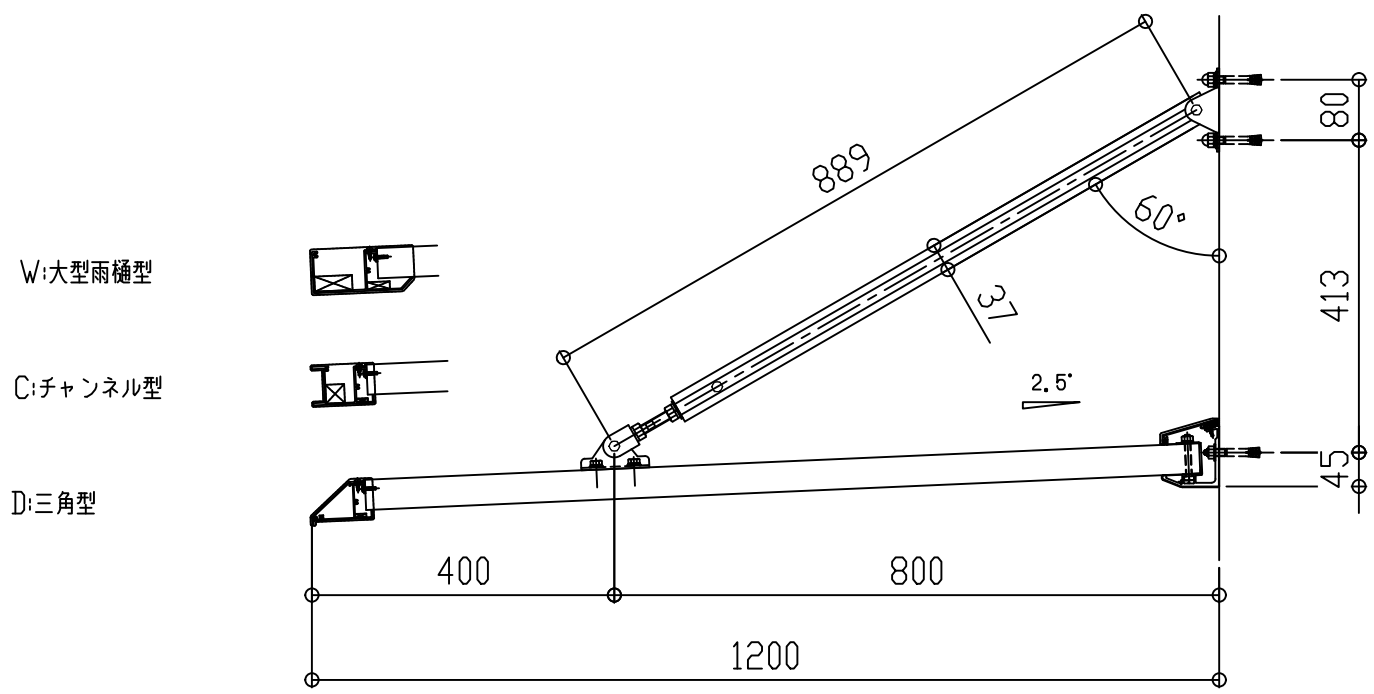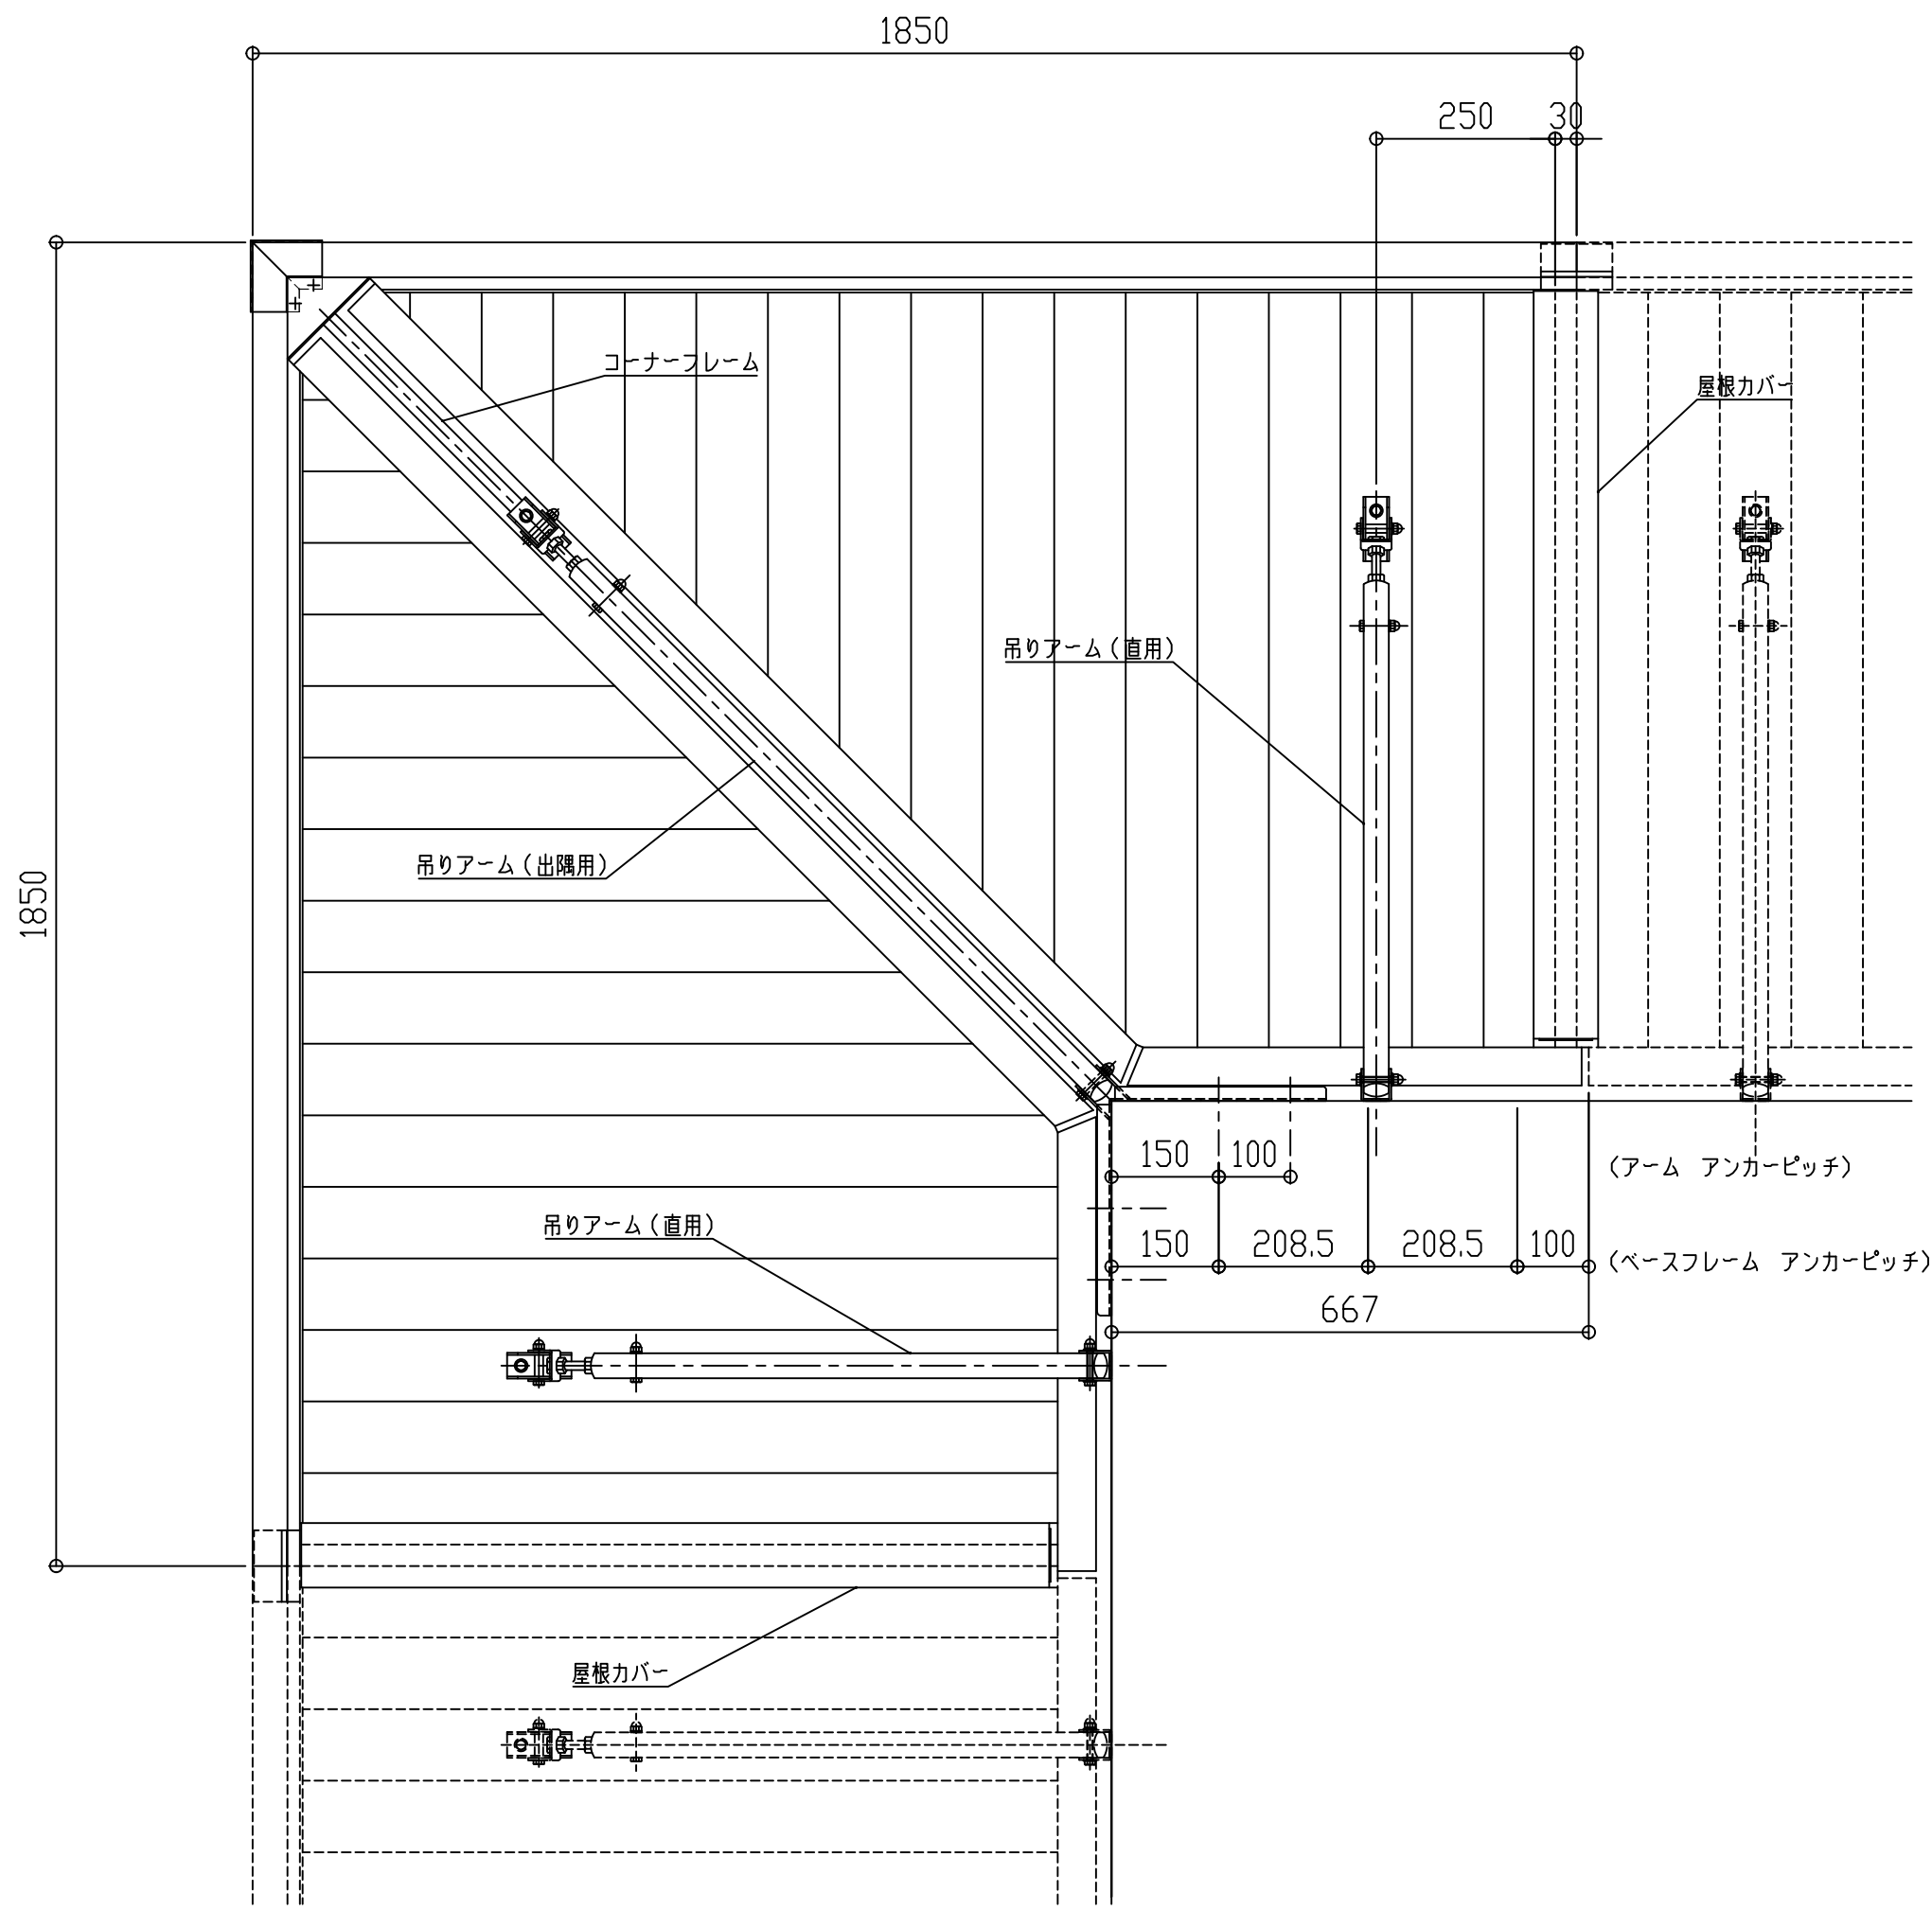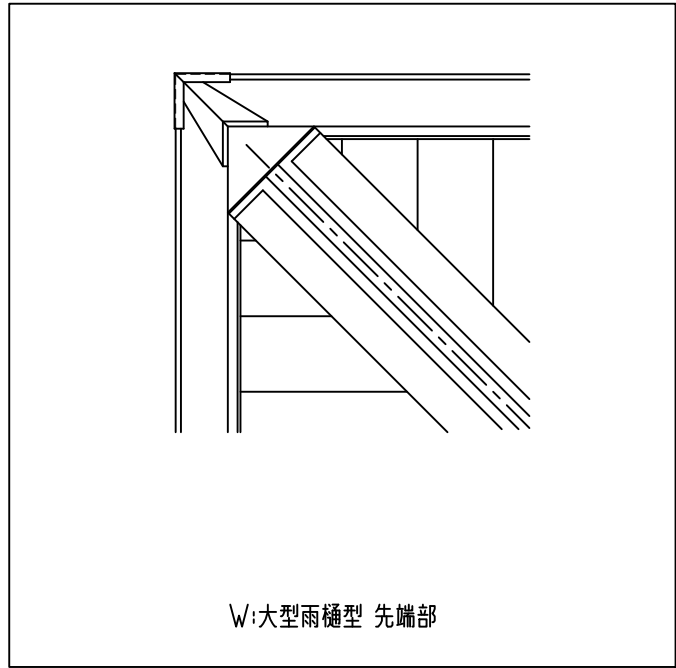

コーナーフレーム断面図

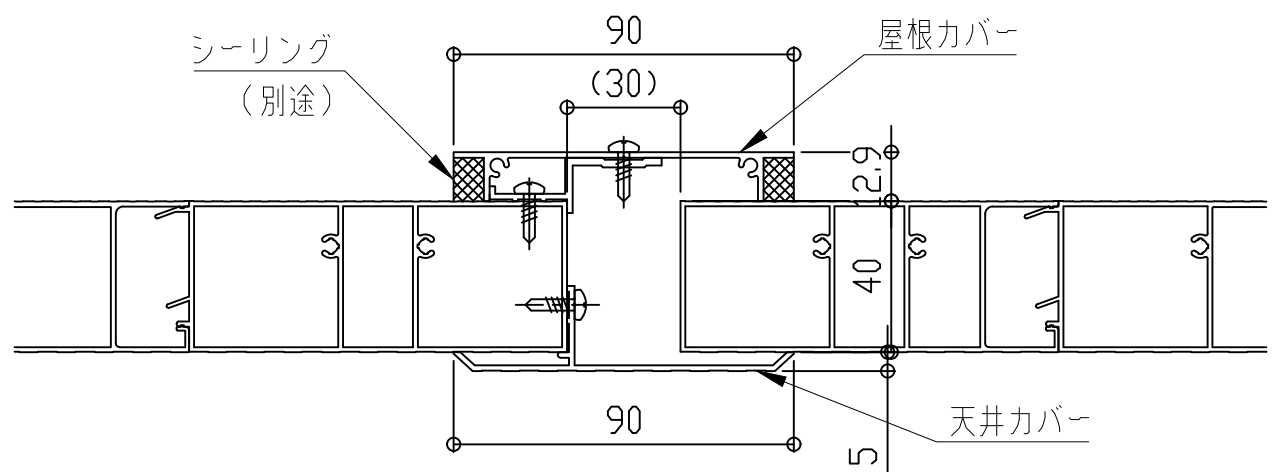

屋根カバー断面図

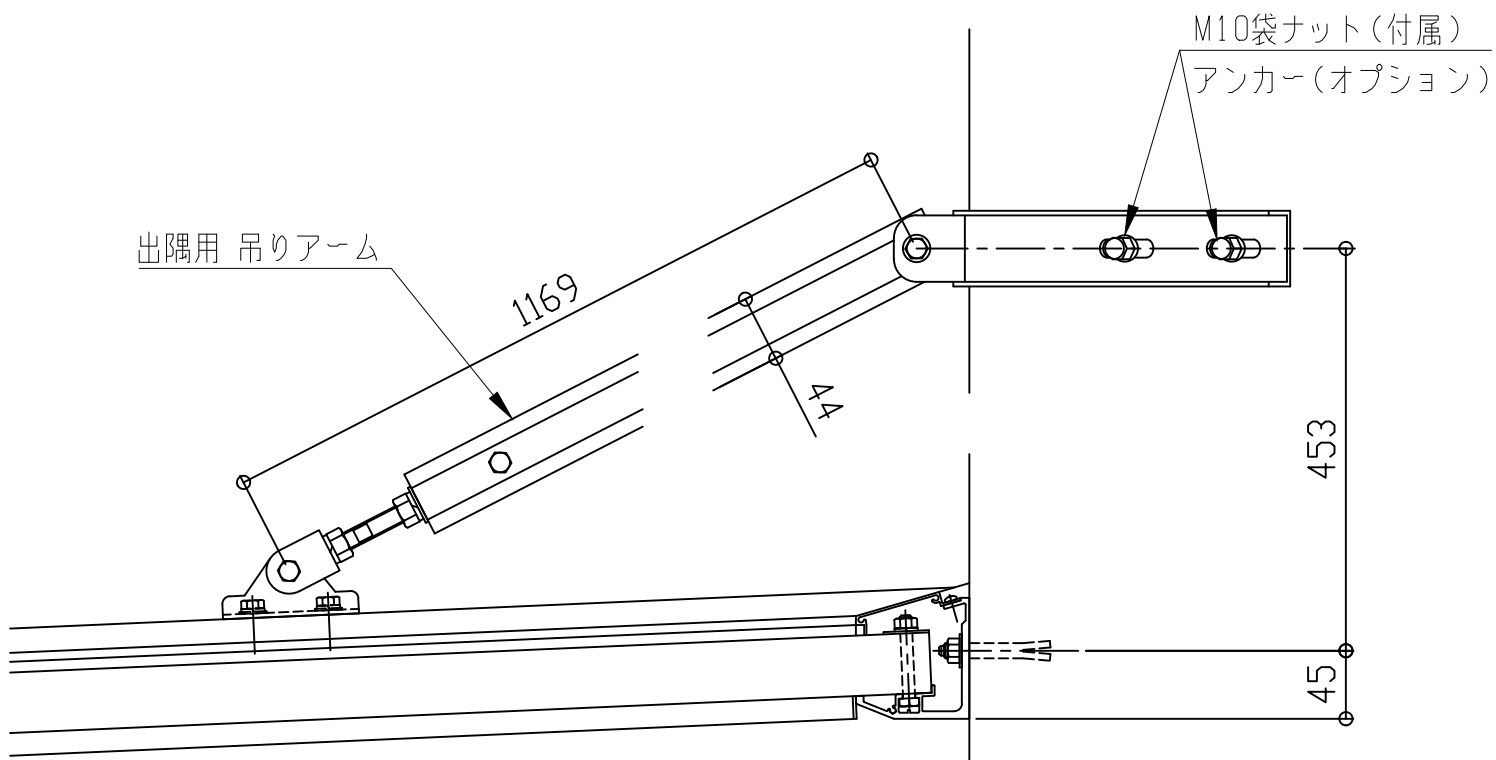

コーナー部





理研軽金属工業株式会社

アルミひさし アイラッシュ(ベーシックシリーズ アームタイプ)


■出隅仕様

EVBD-1250


先端形状
C:チャンネル型
D:三角型
W:大型雨樋型

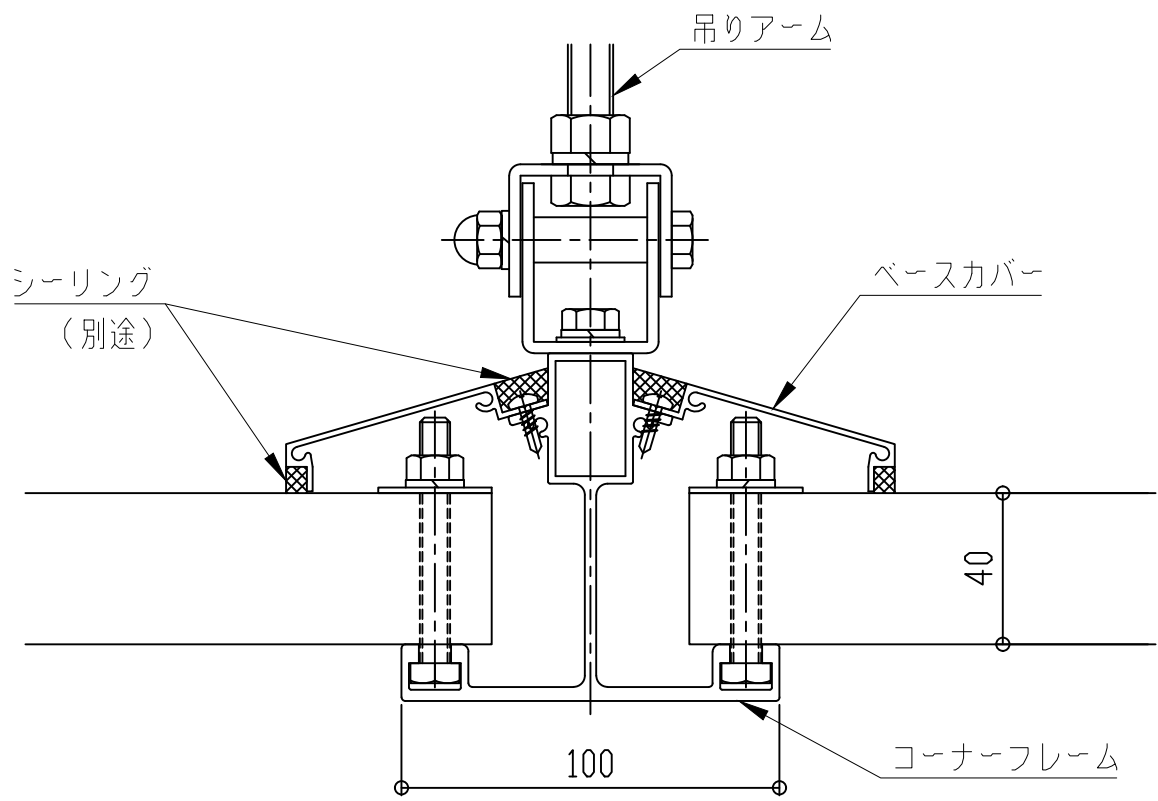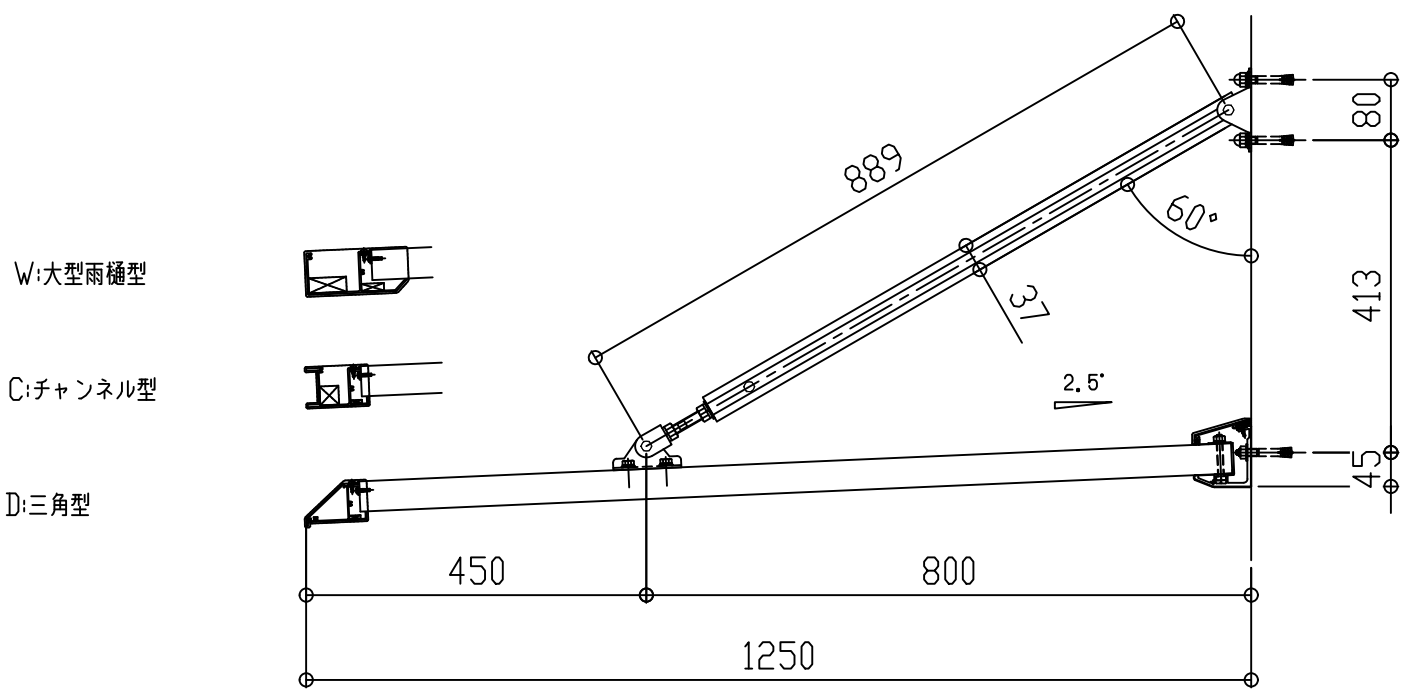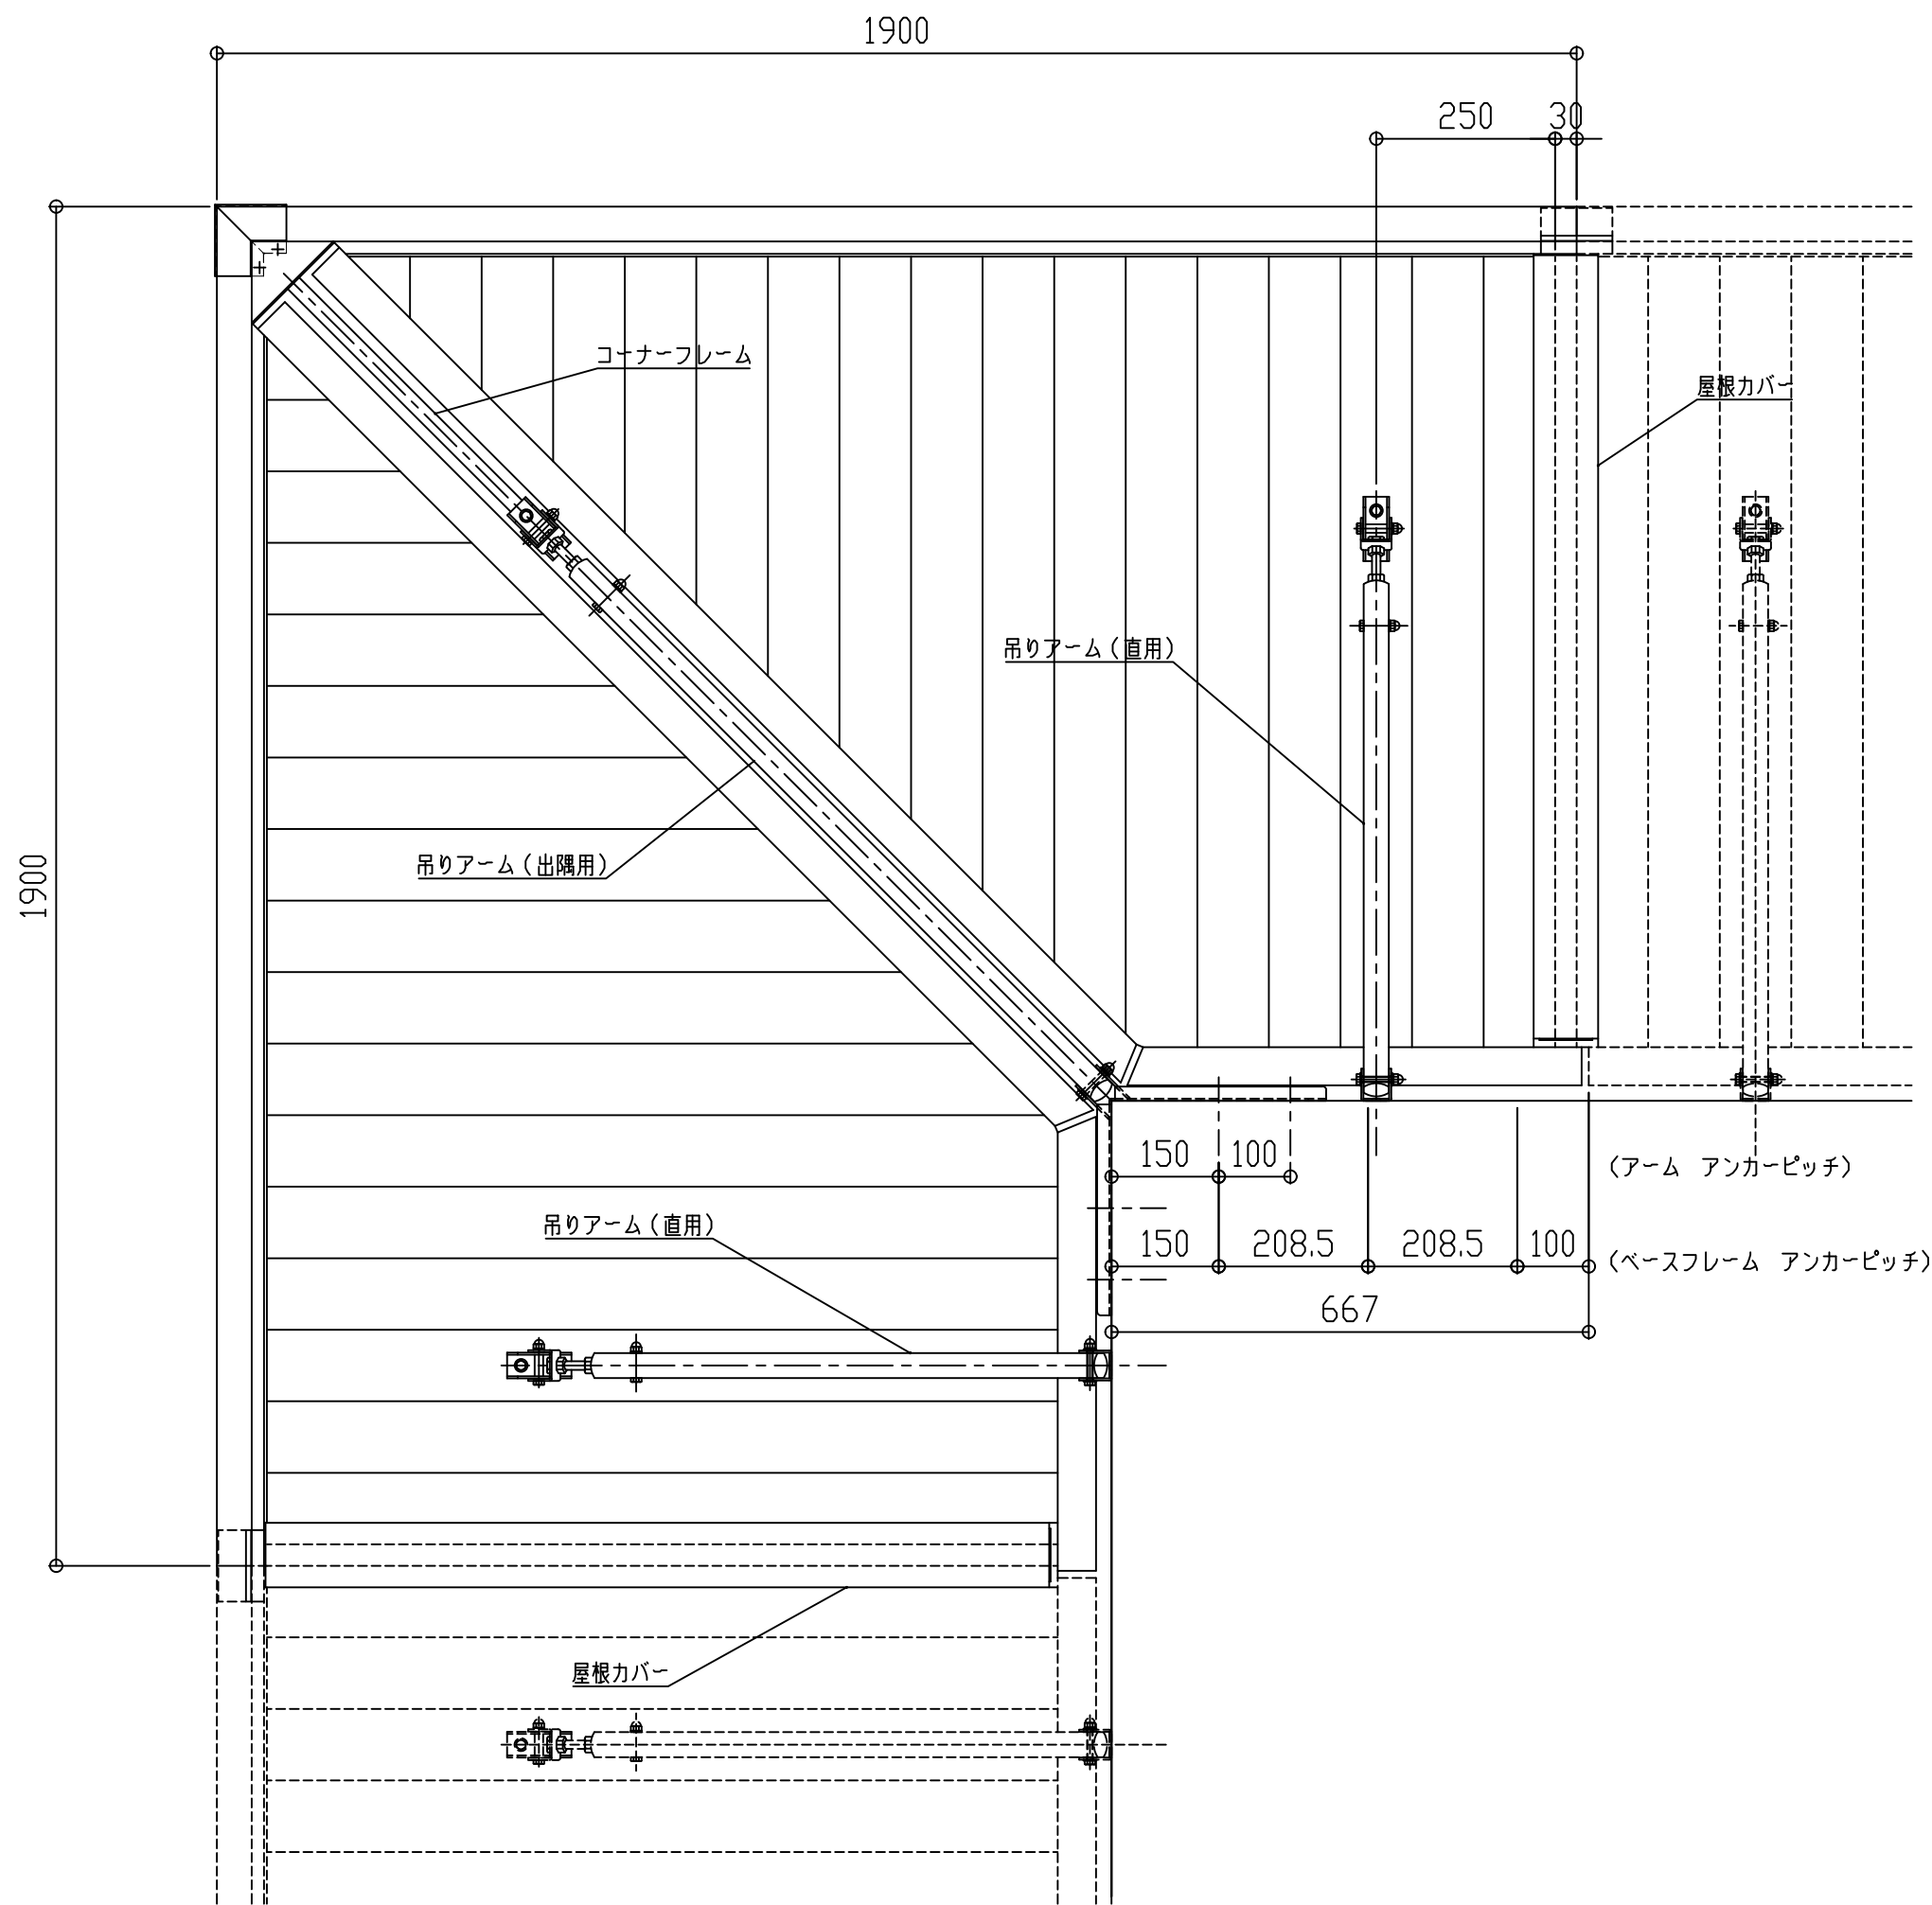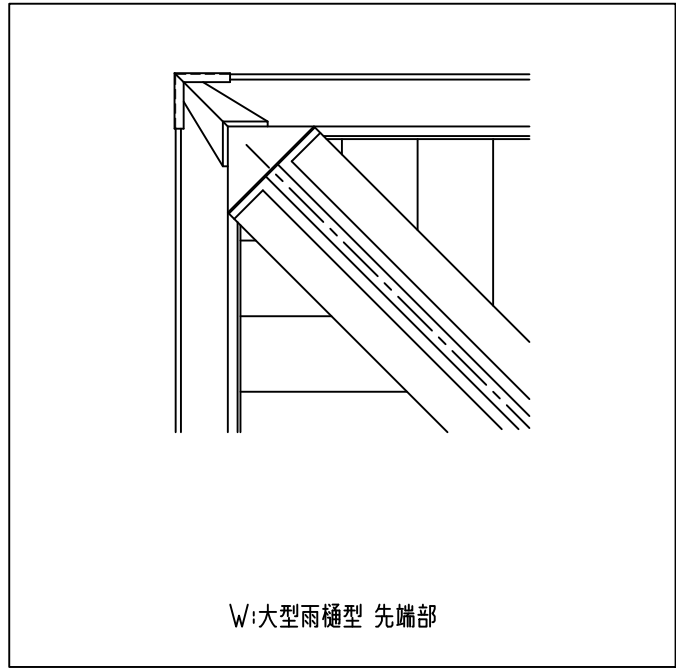

コーナーフレーム断面図

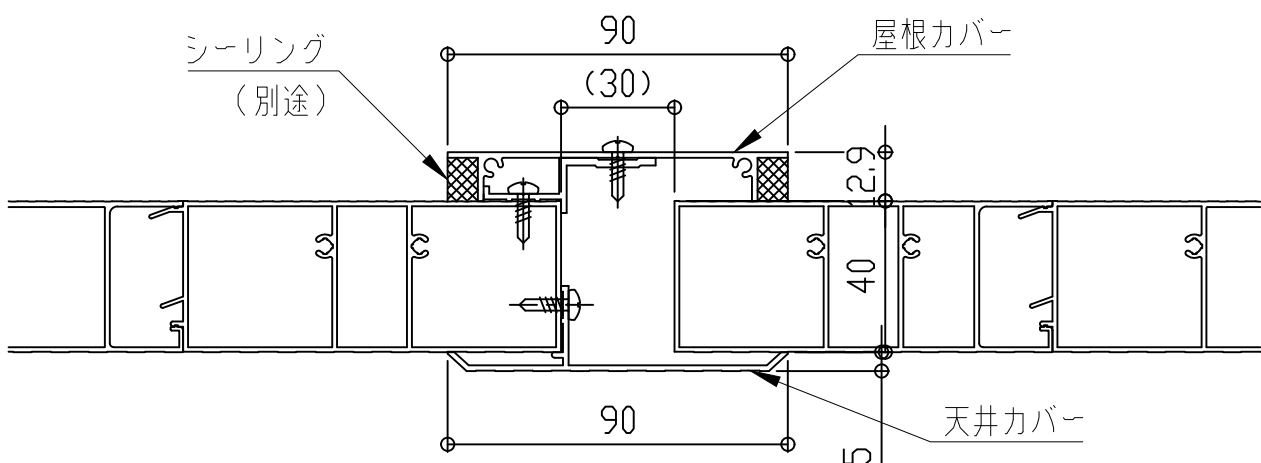

屋根カバー断面図




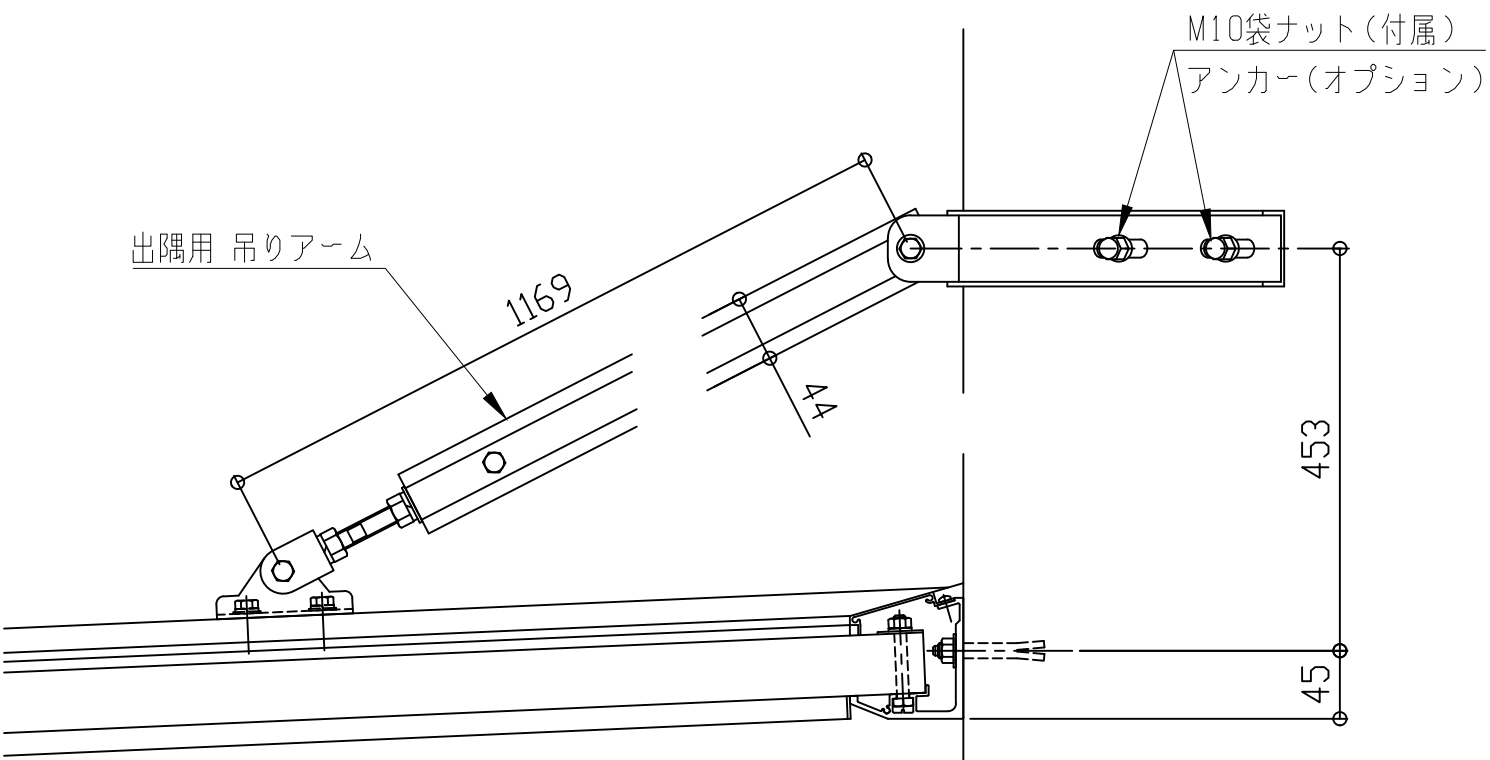


コーナー部


■出隅仕様

EVBD-1300


先端形状
C:チャンネル型
D:三角型
W:大型雨樋型

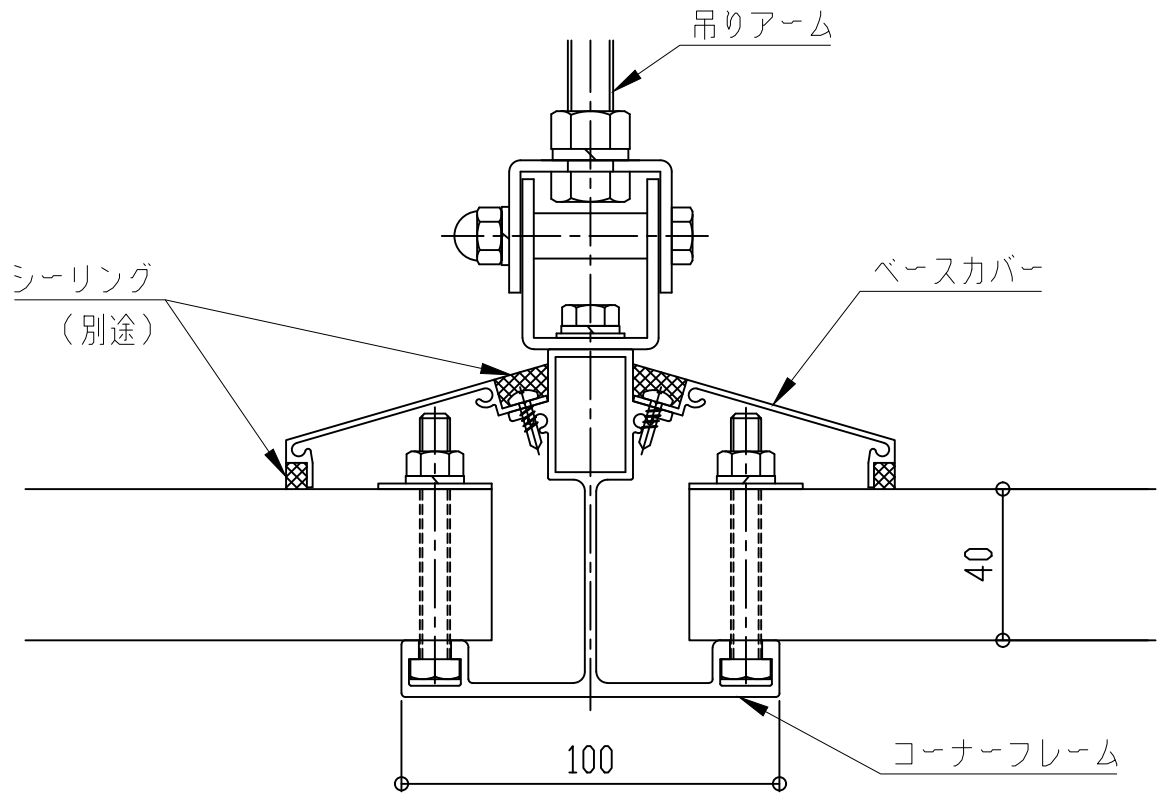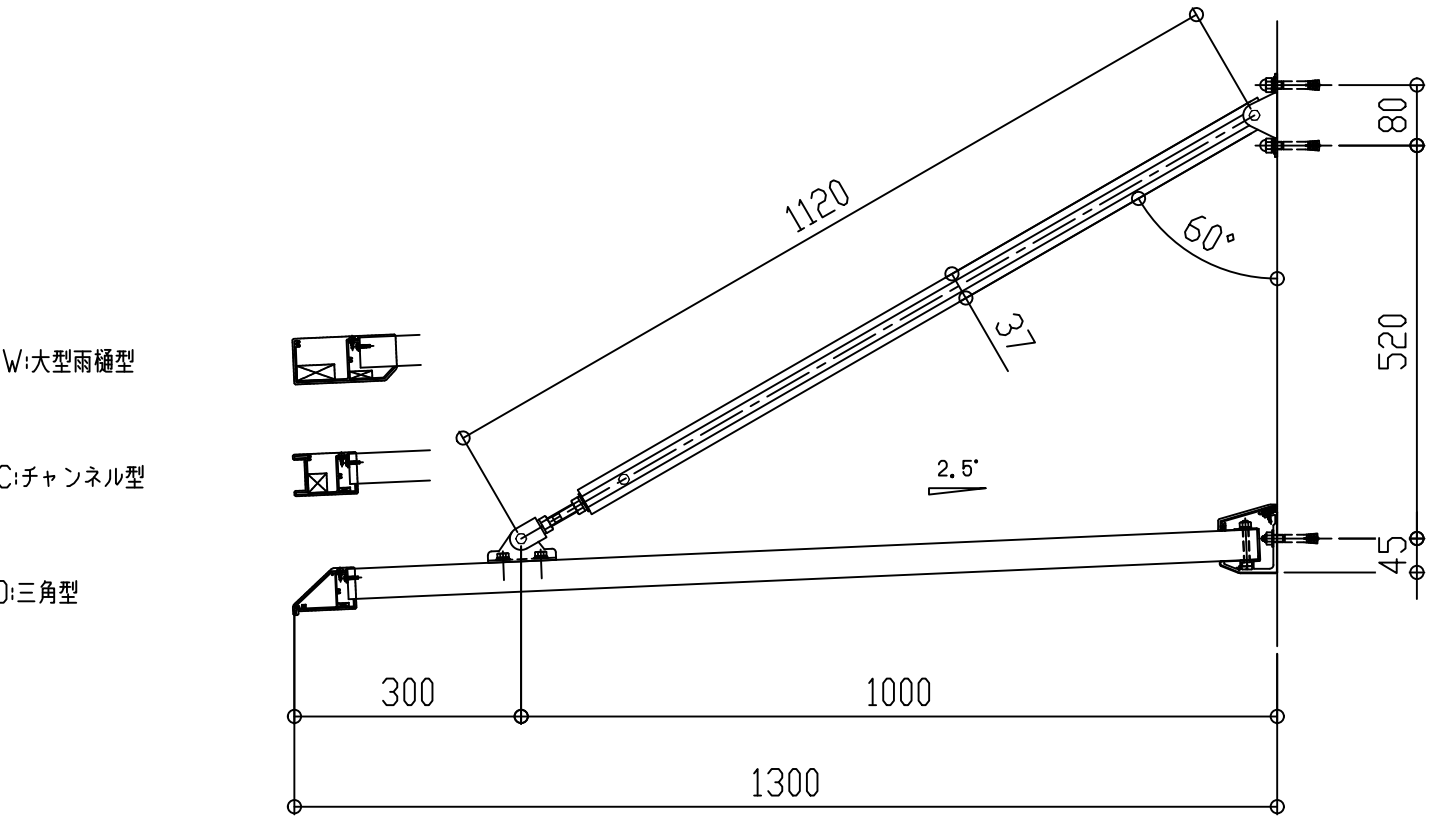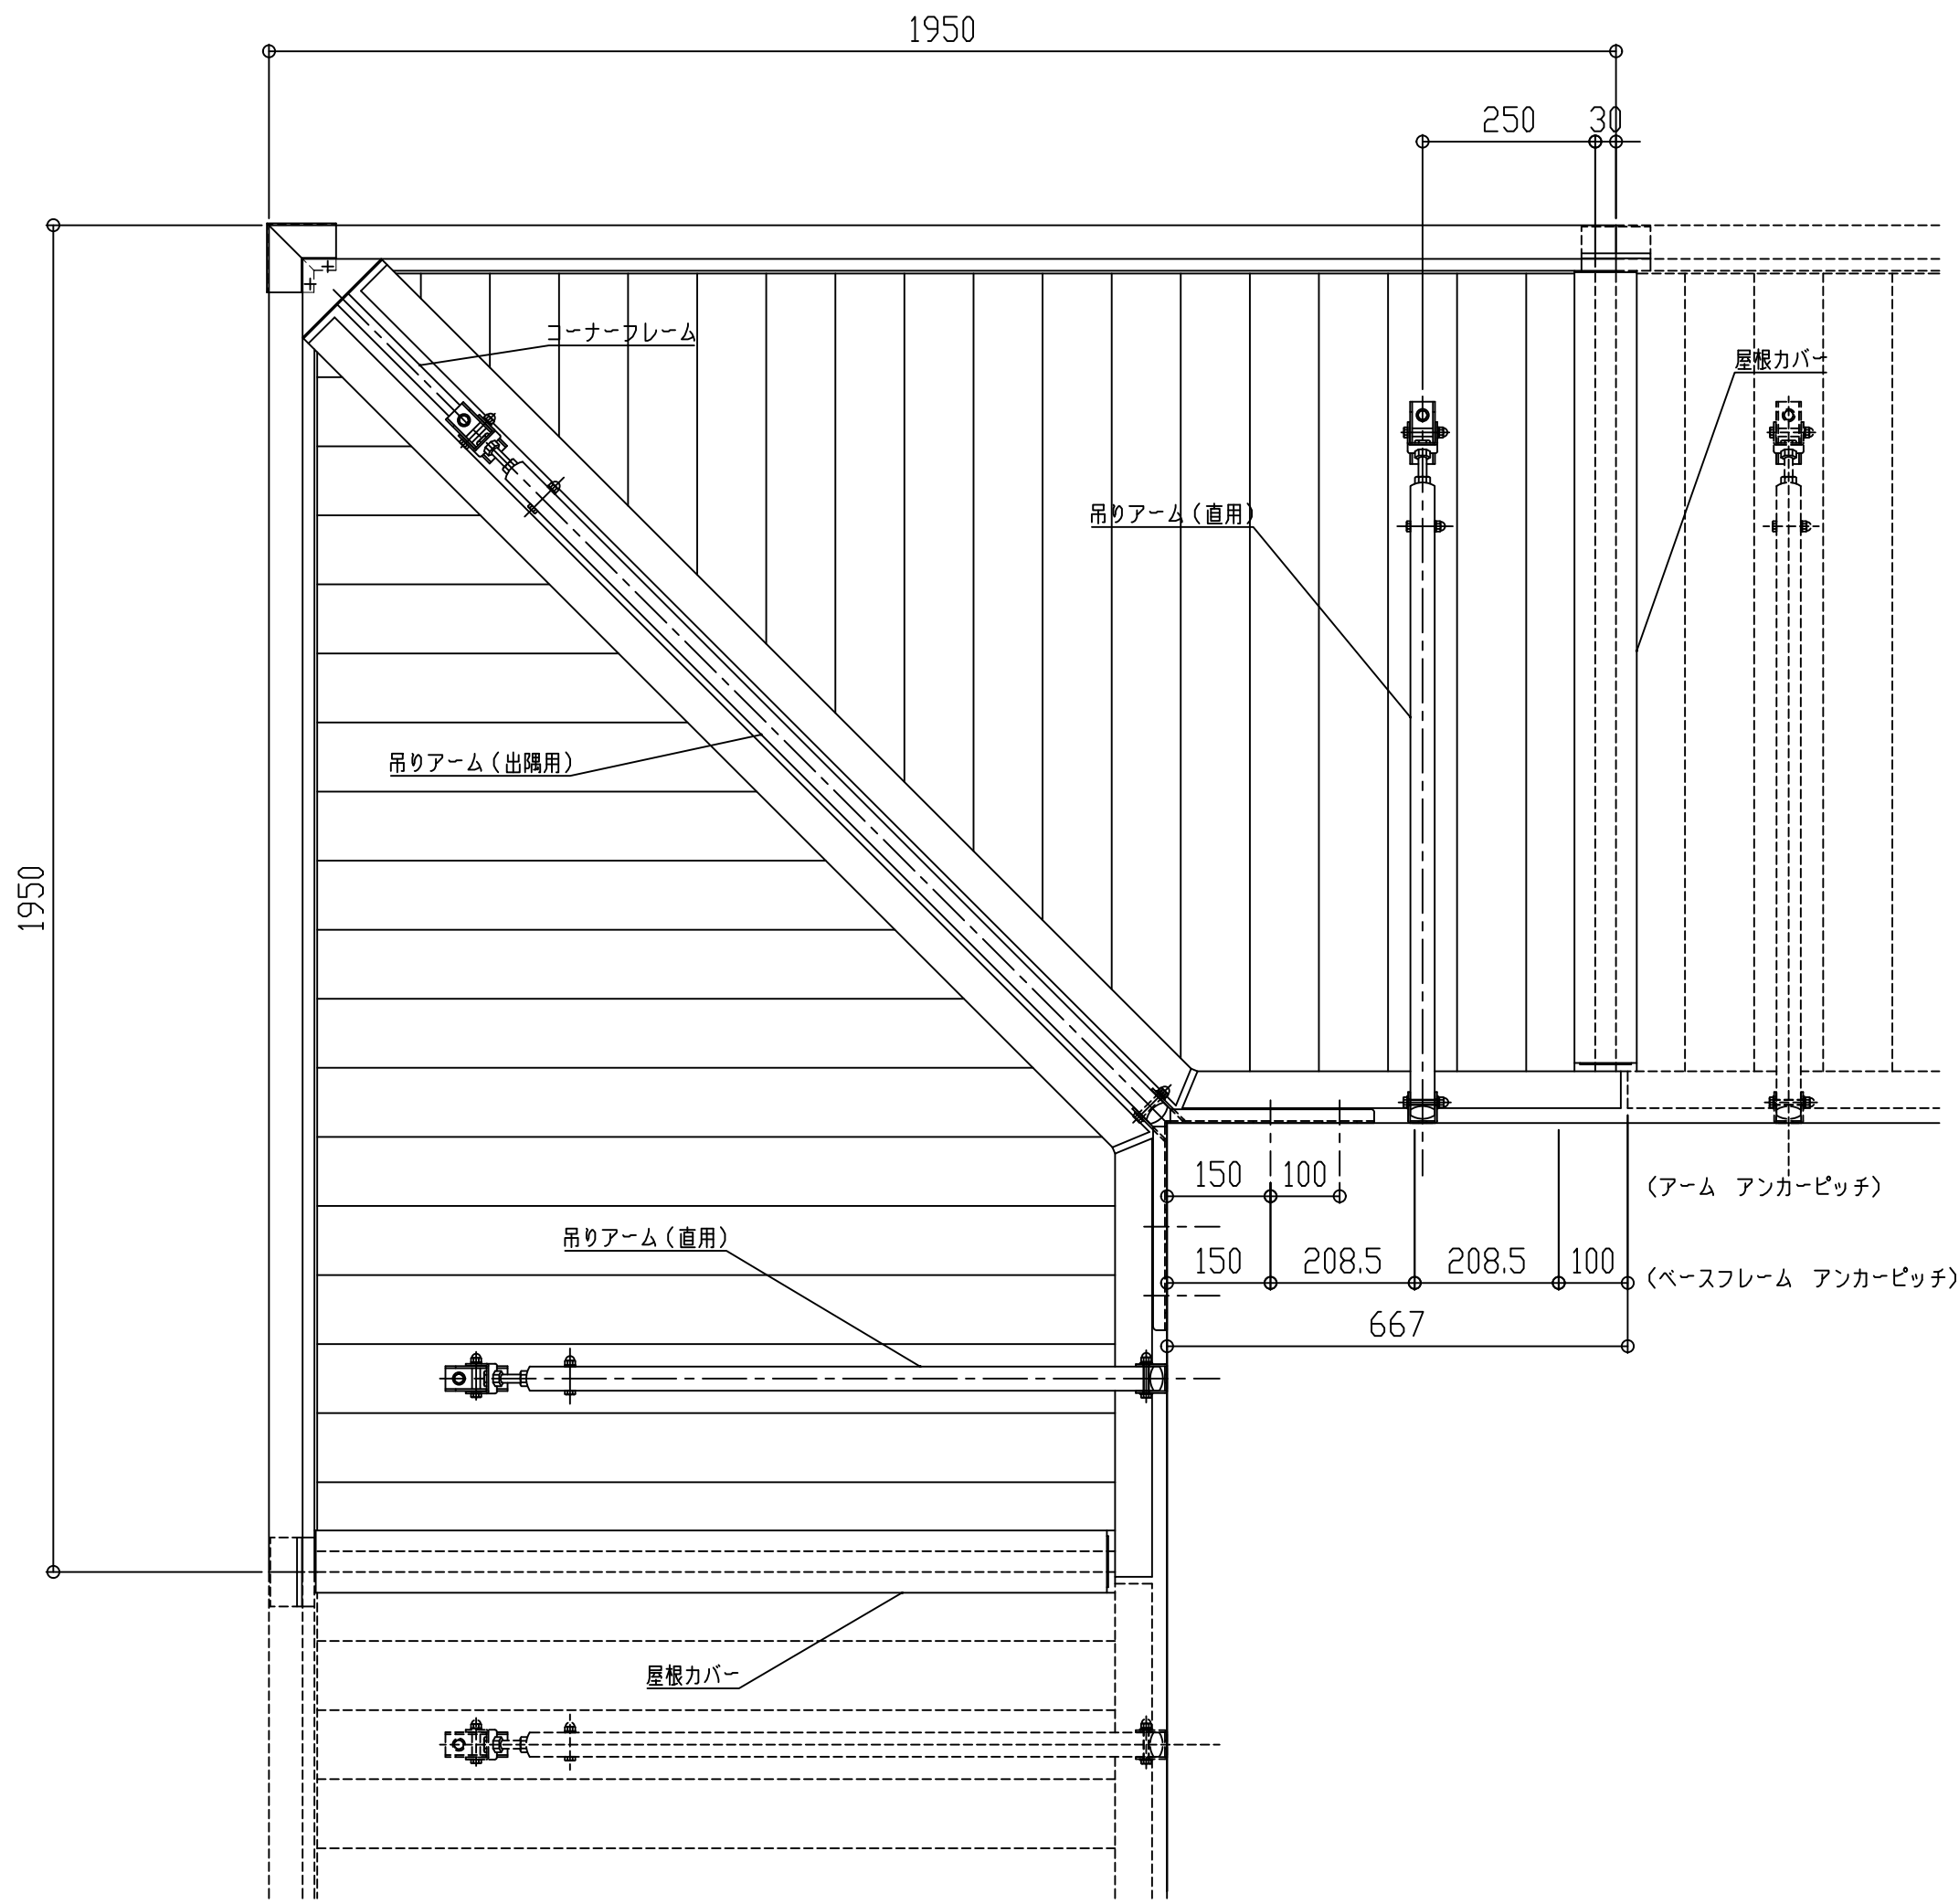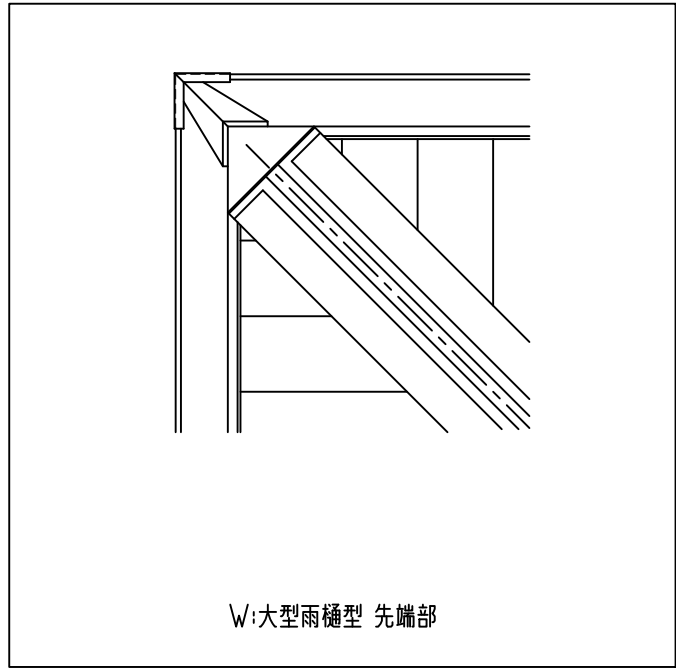

コーナーフレーム断面図

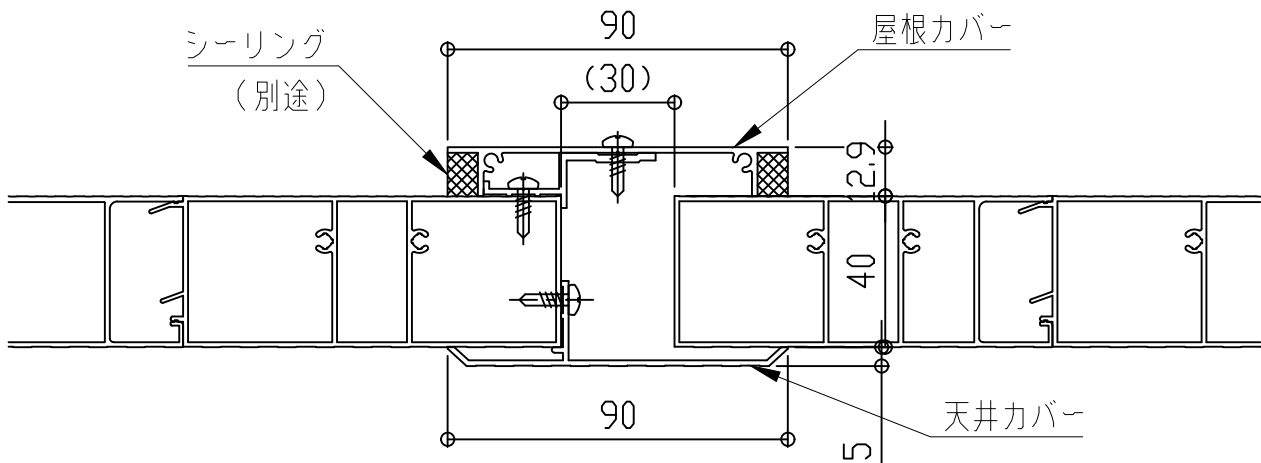

屋根カバー断面図




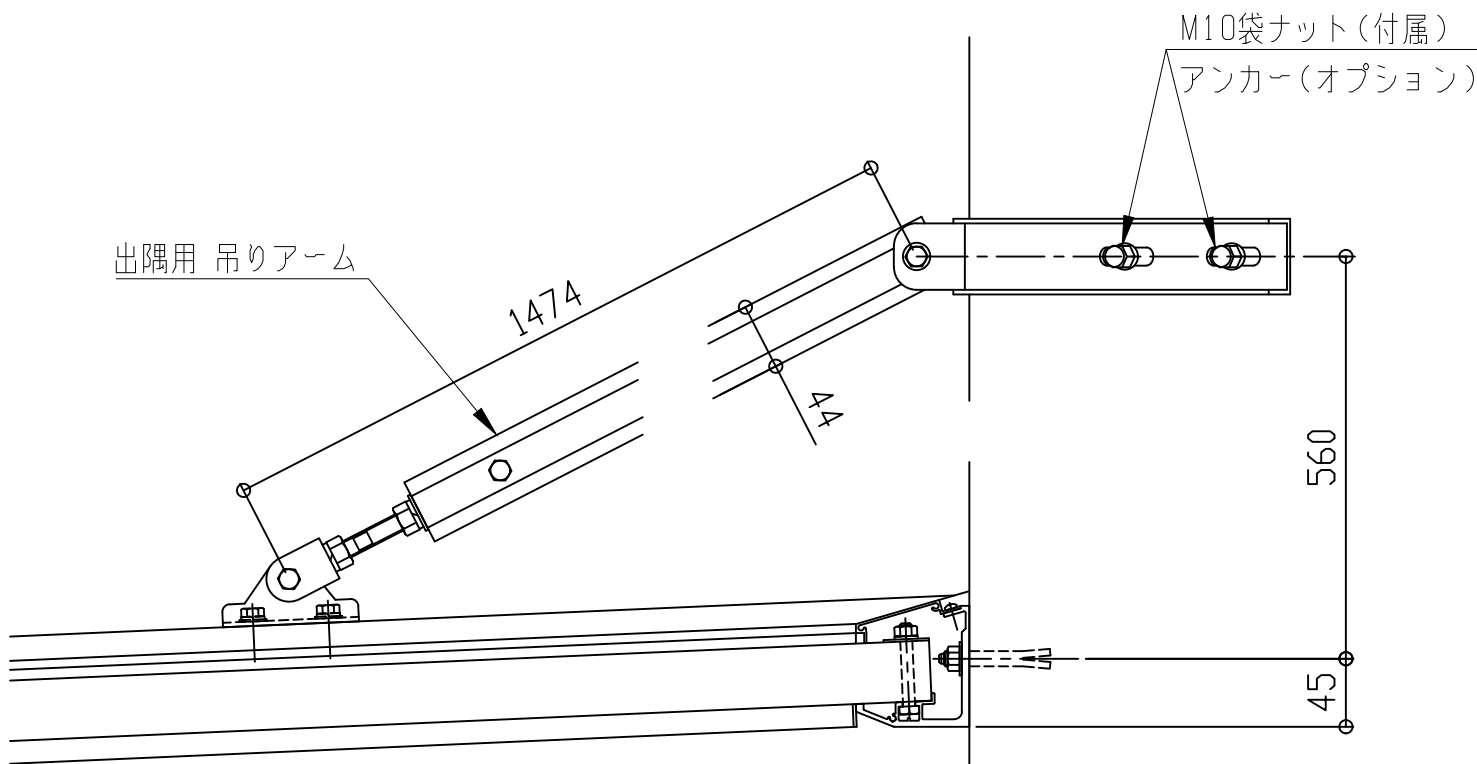


コーナー部


■出隅仕様

EVBD-1350


先端形状
C:チャンネル型
D:三角型
W:大型雨樋型

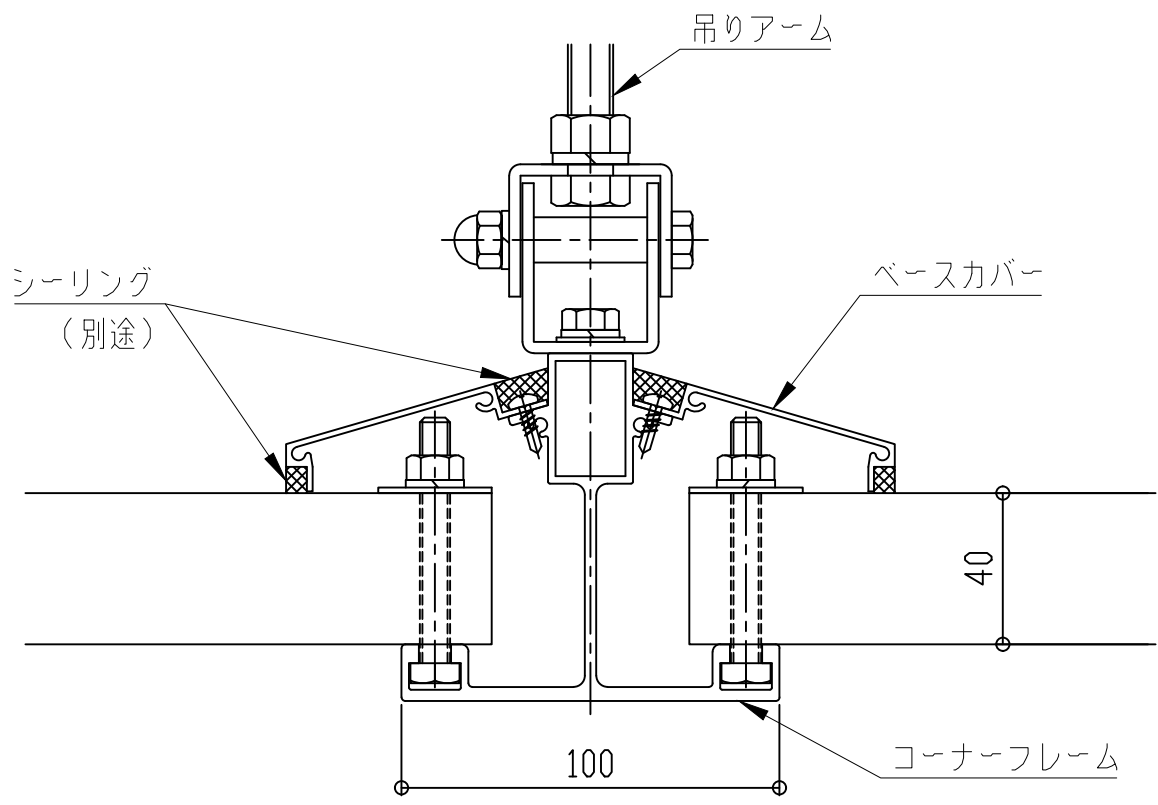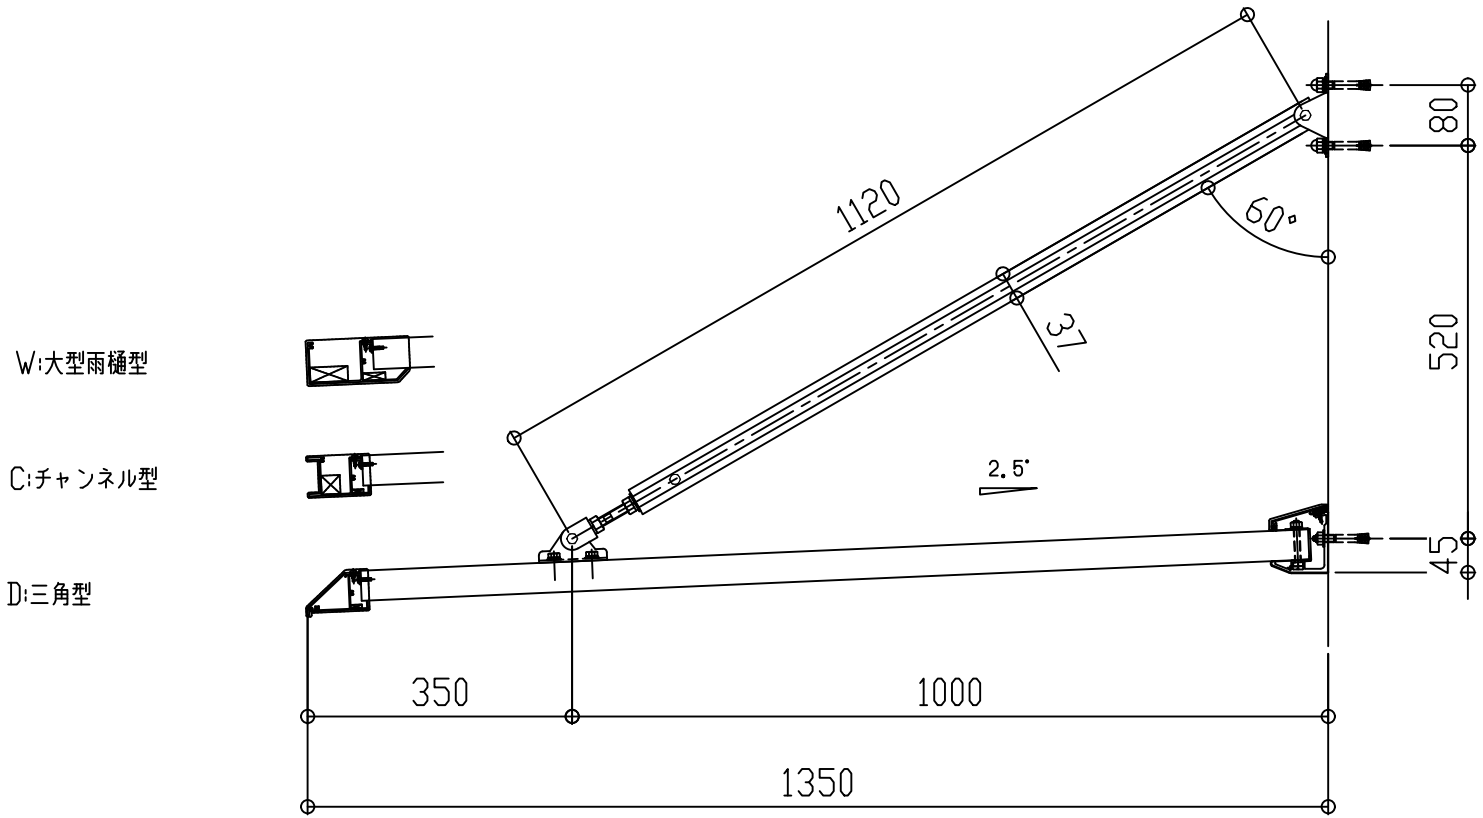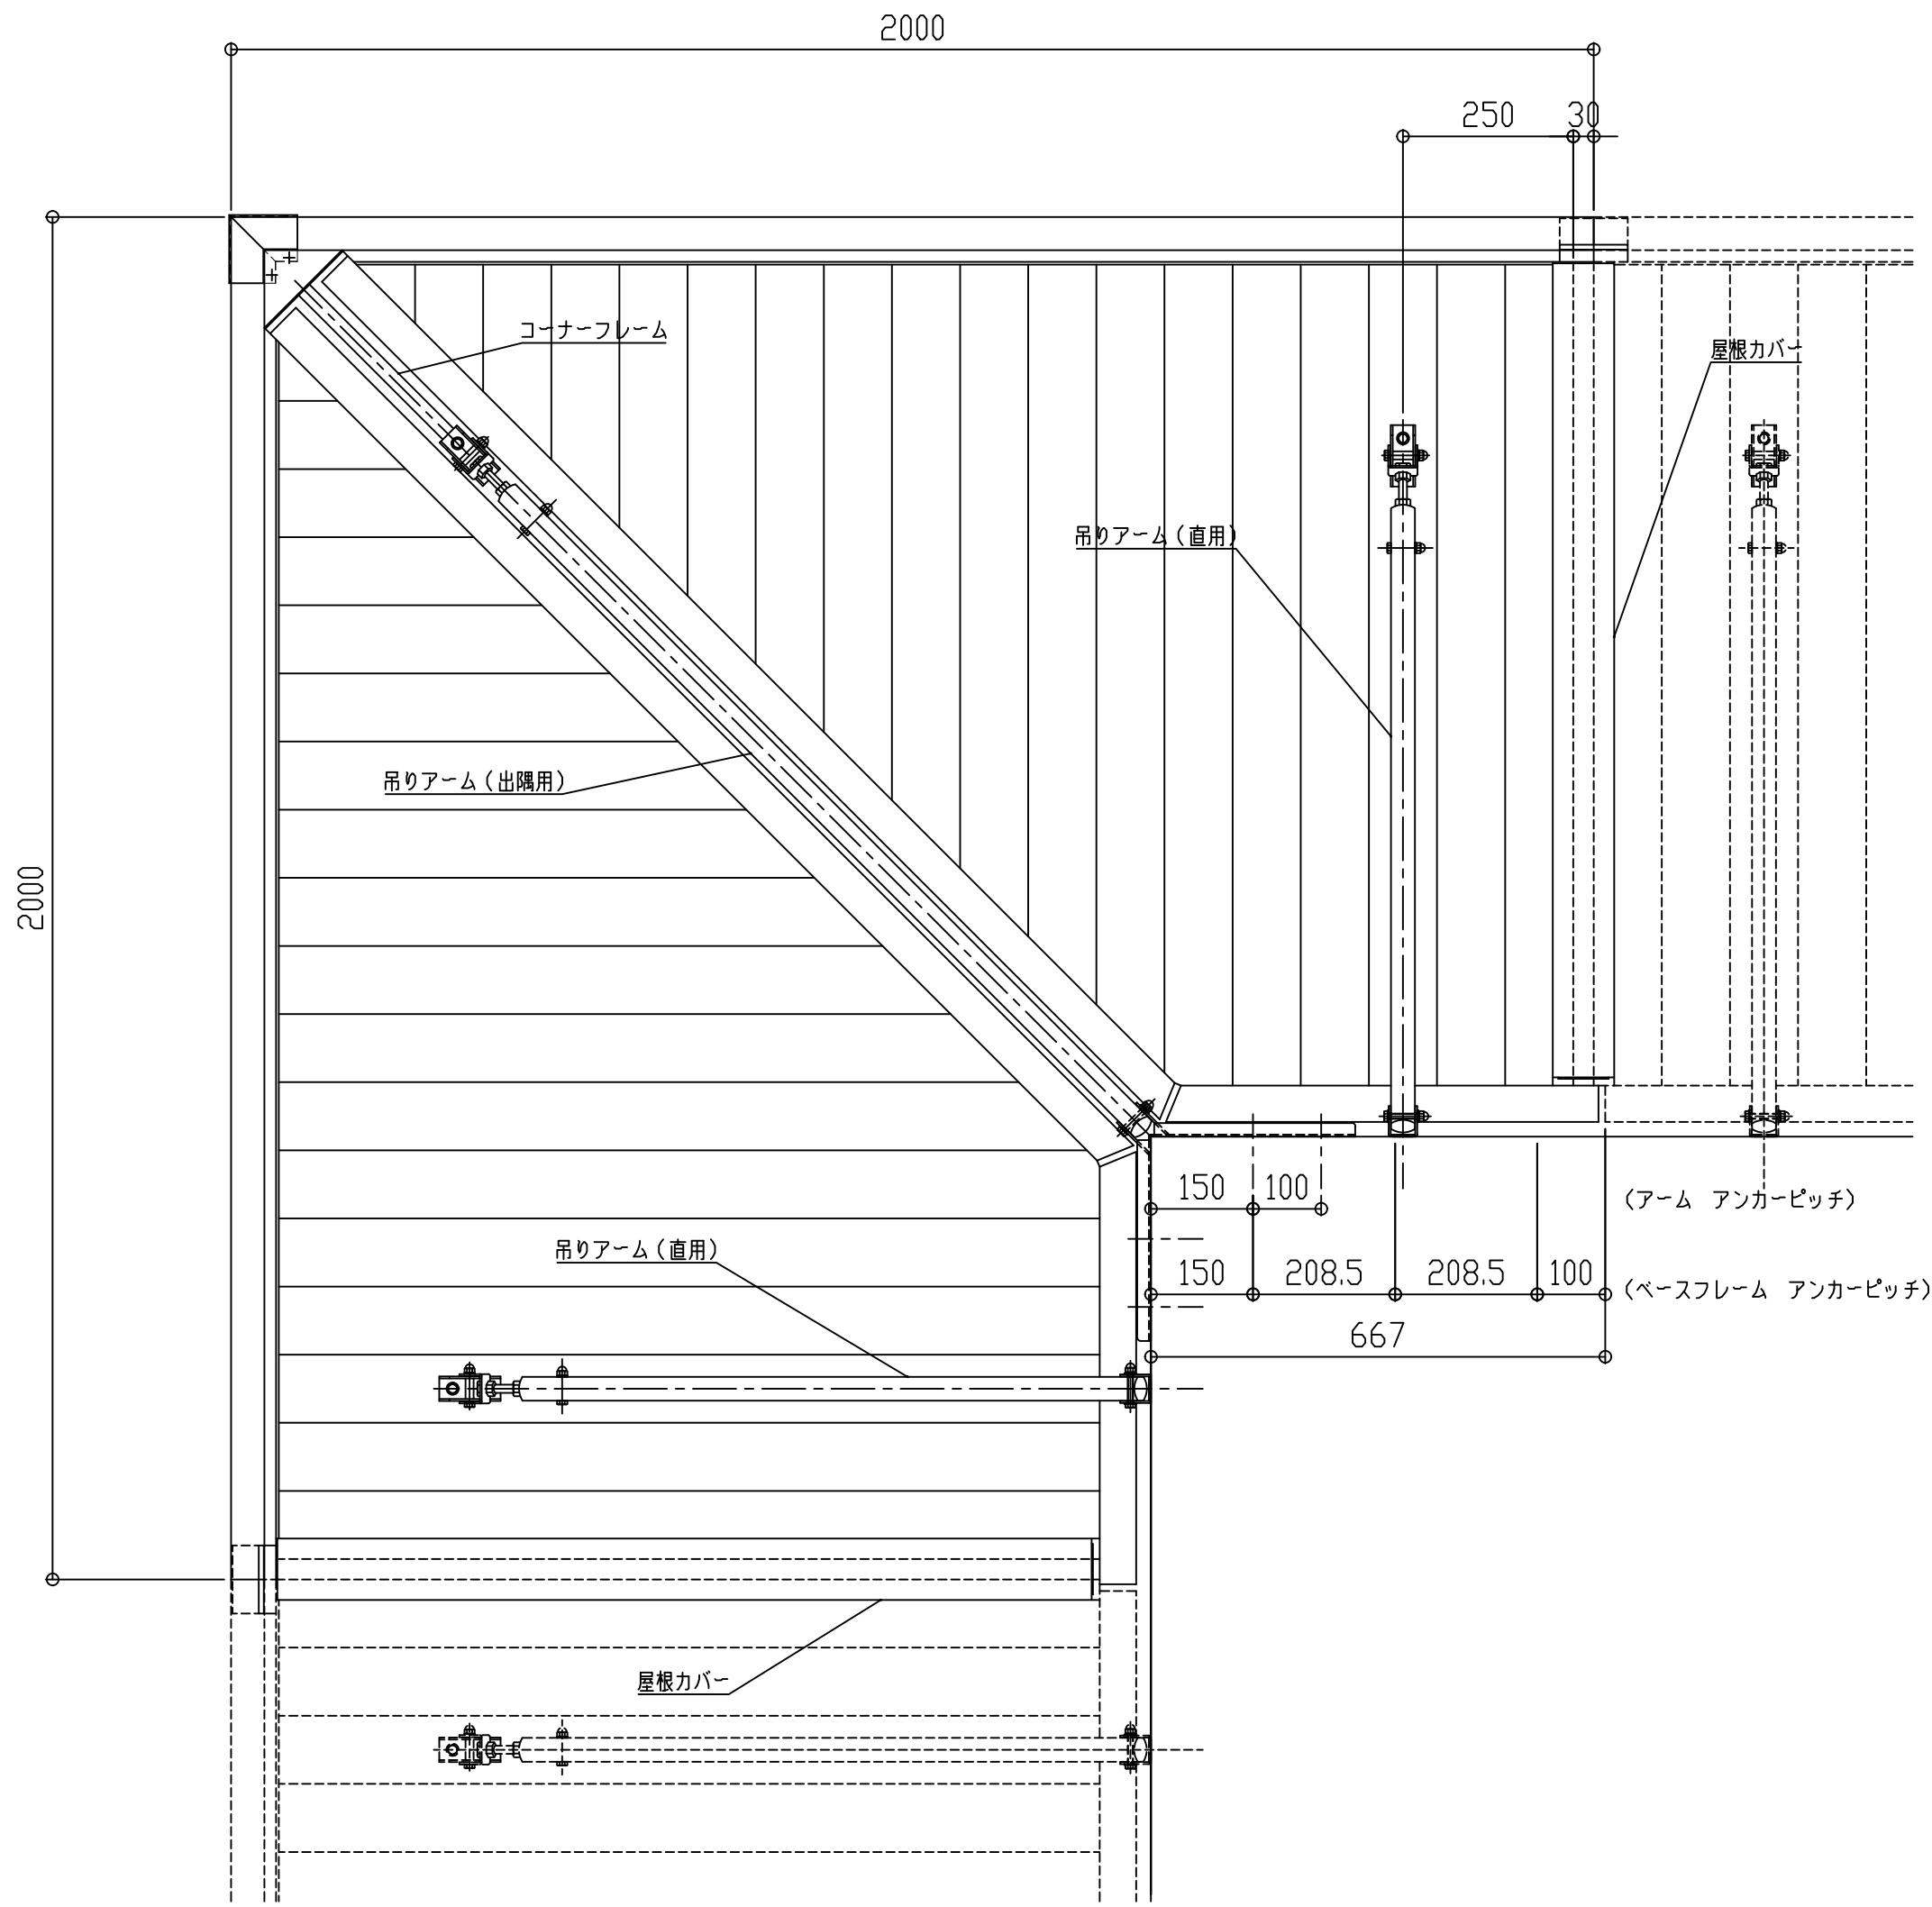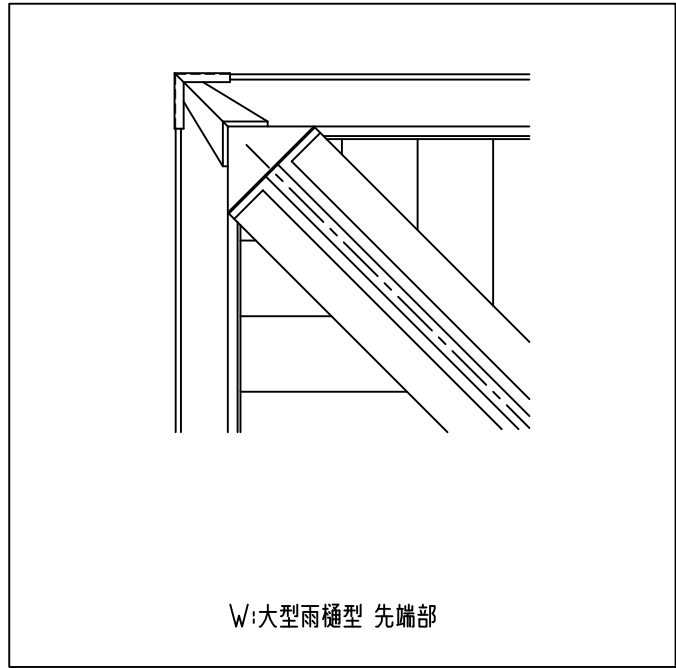

コーナーフレーム断面図

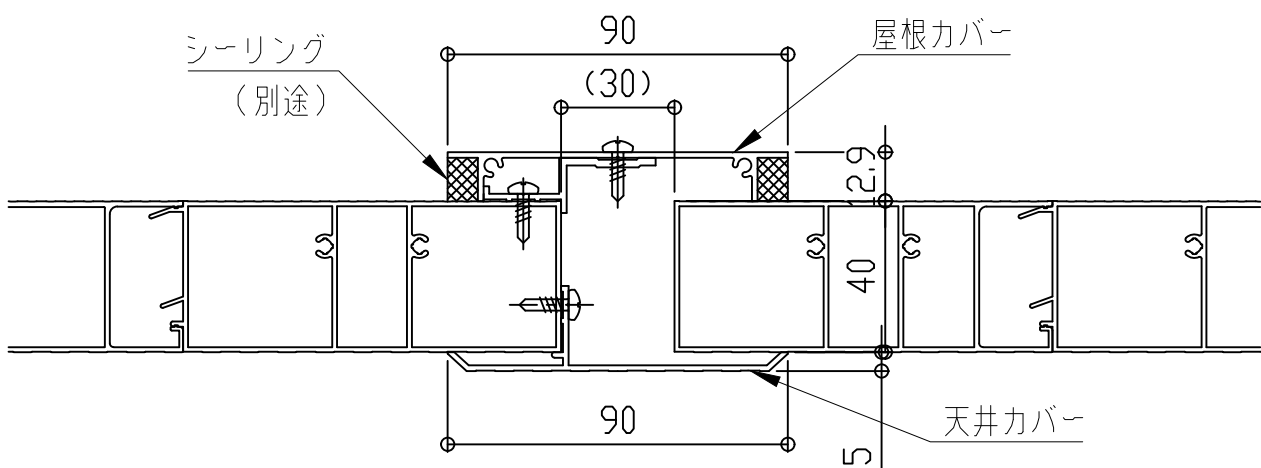

屋根カバー断面図

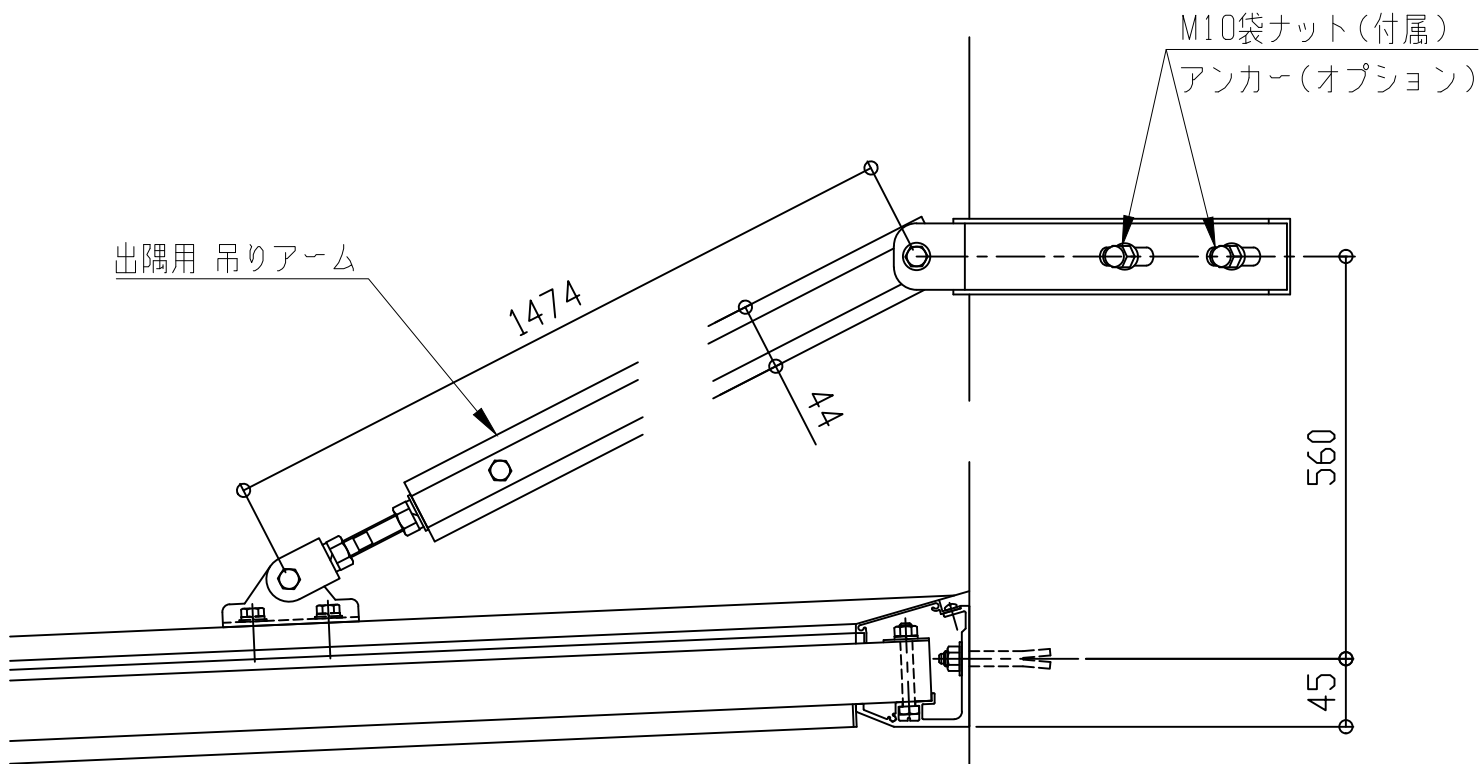

コーナー部





理研軽金属工業株式会社

アルミひさし アイラッシュ(ベーシックシリーズ アームタイプ)


■出隅仕様

EVBD-1400


先端形状
C:チャンネル型
D:三角型
W:大型雨樋型

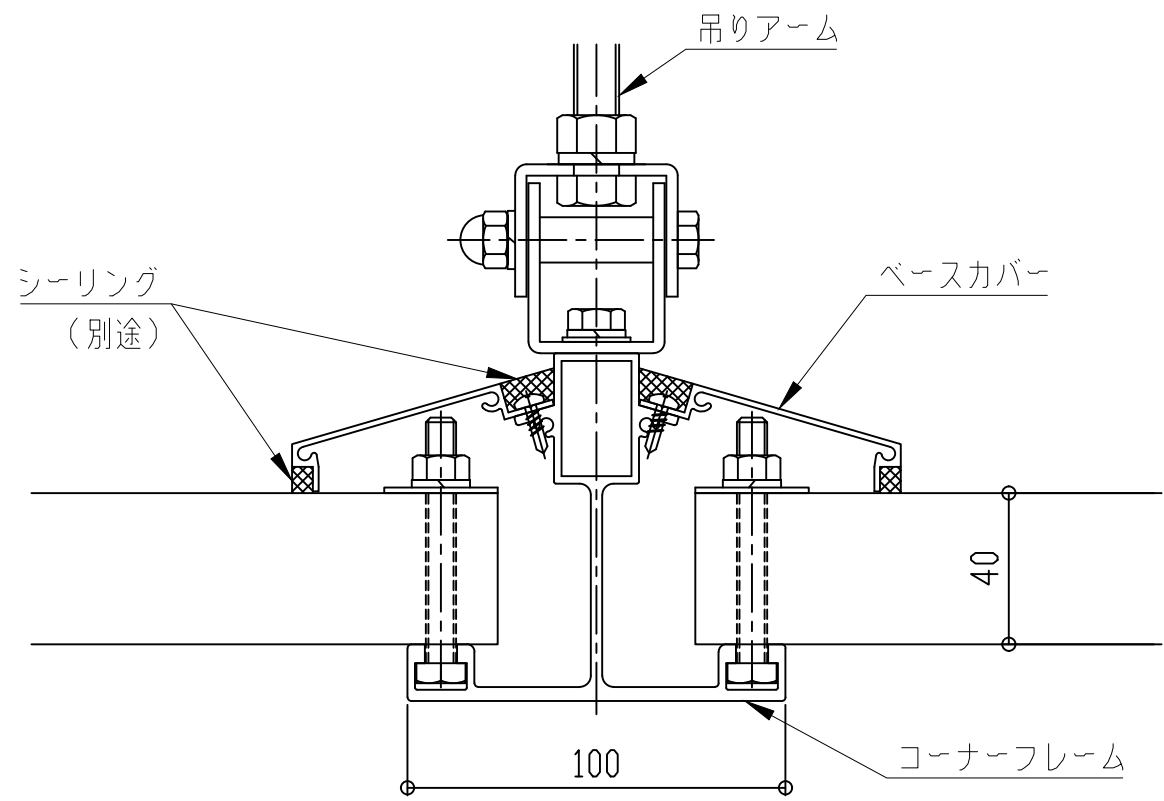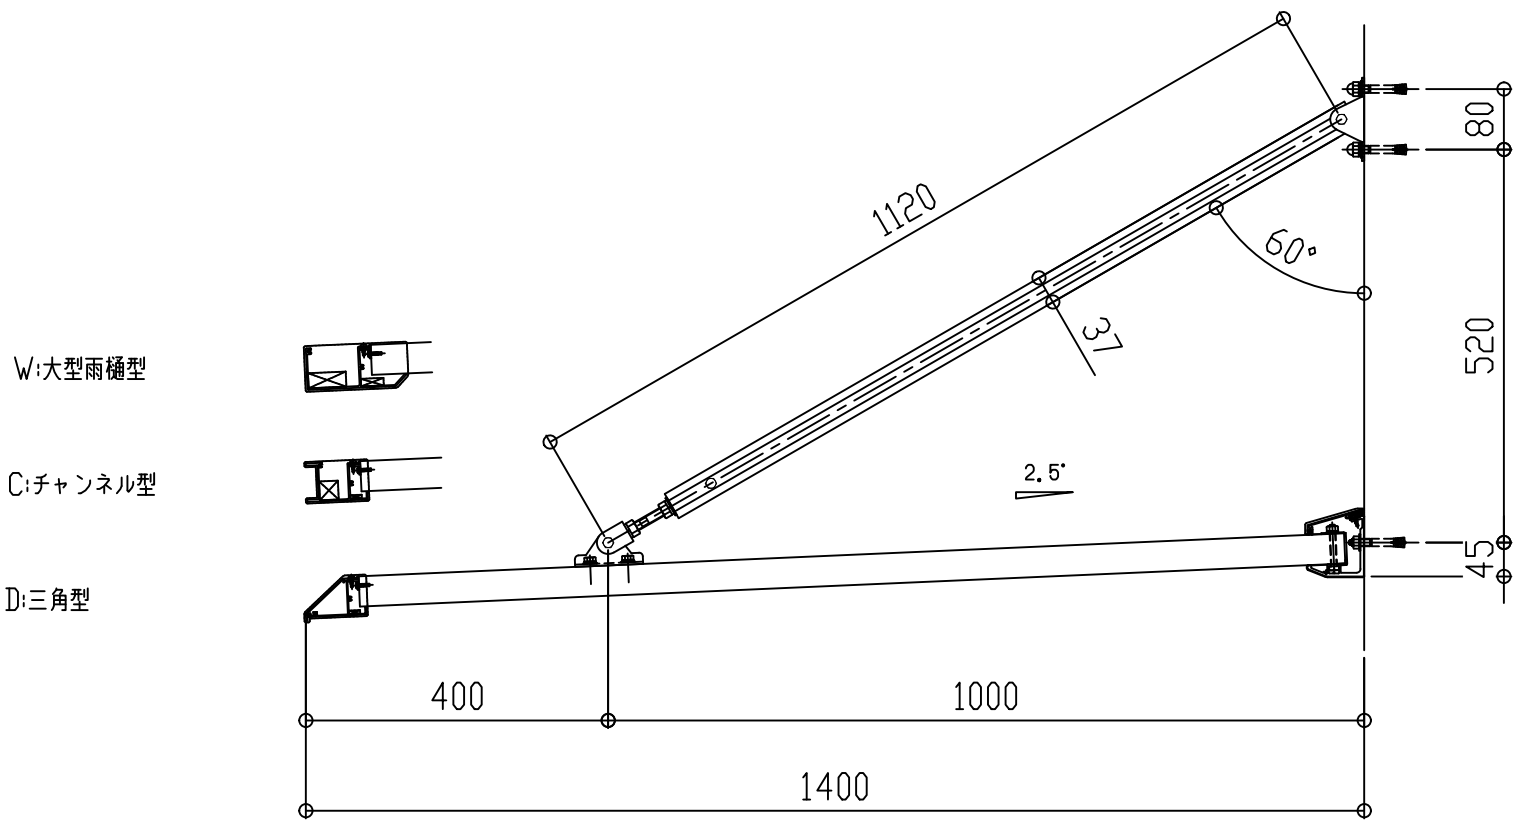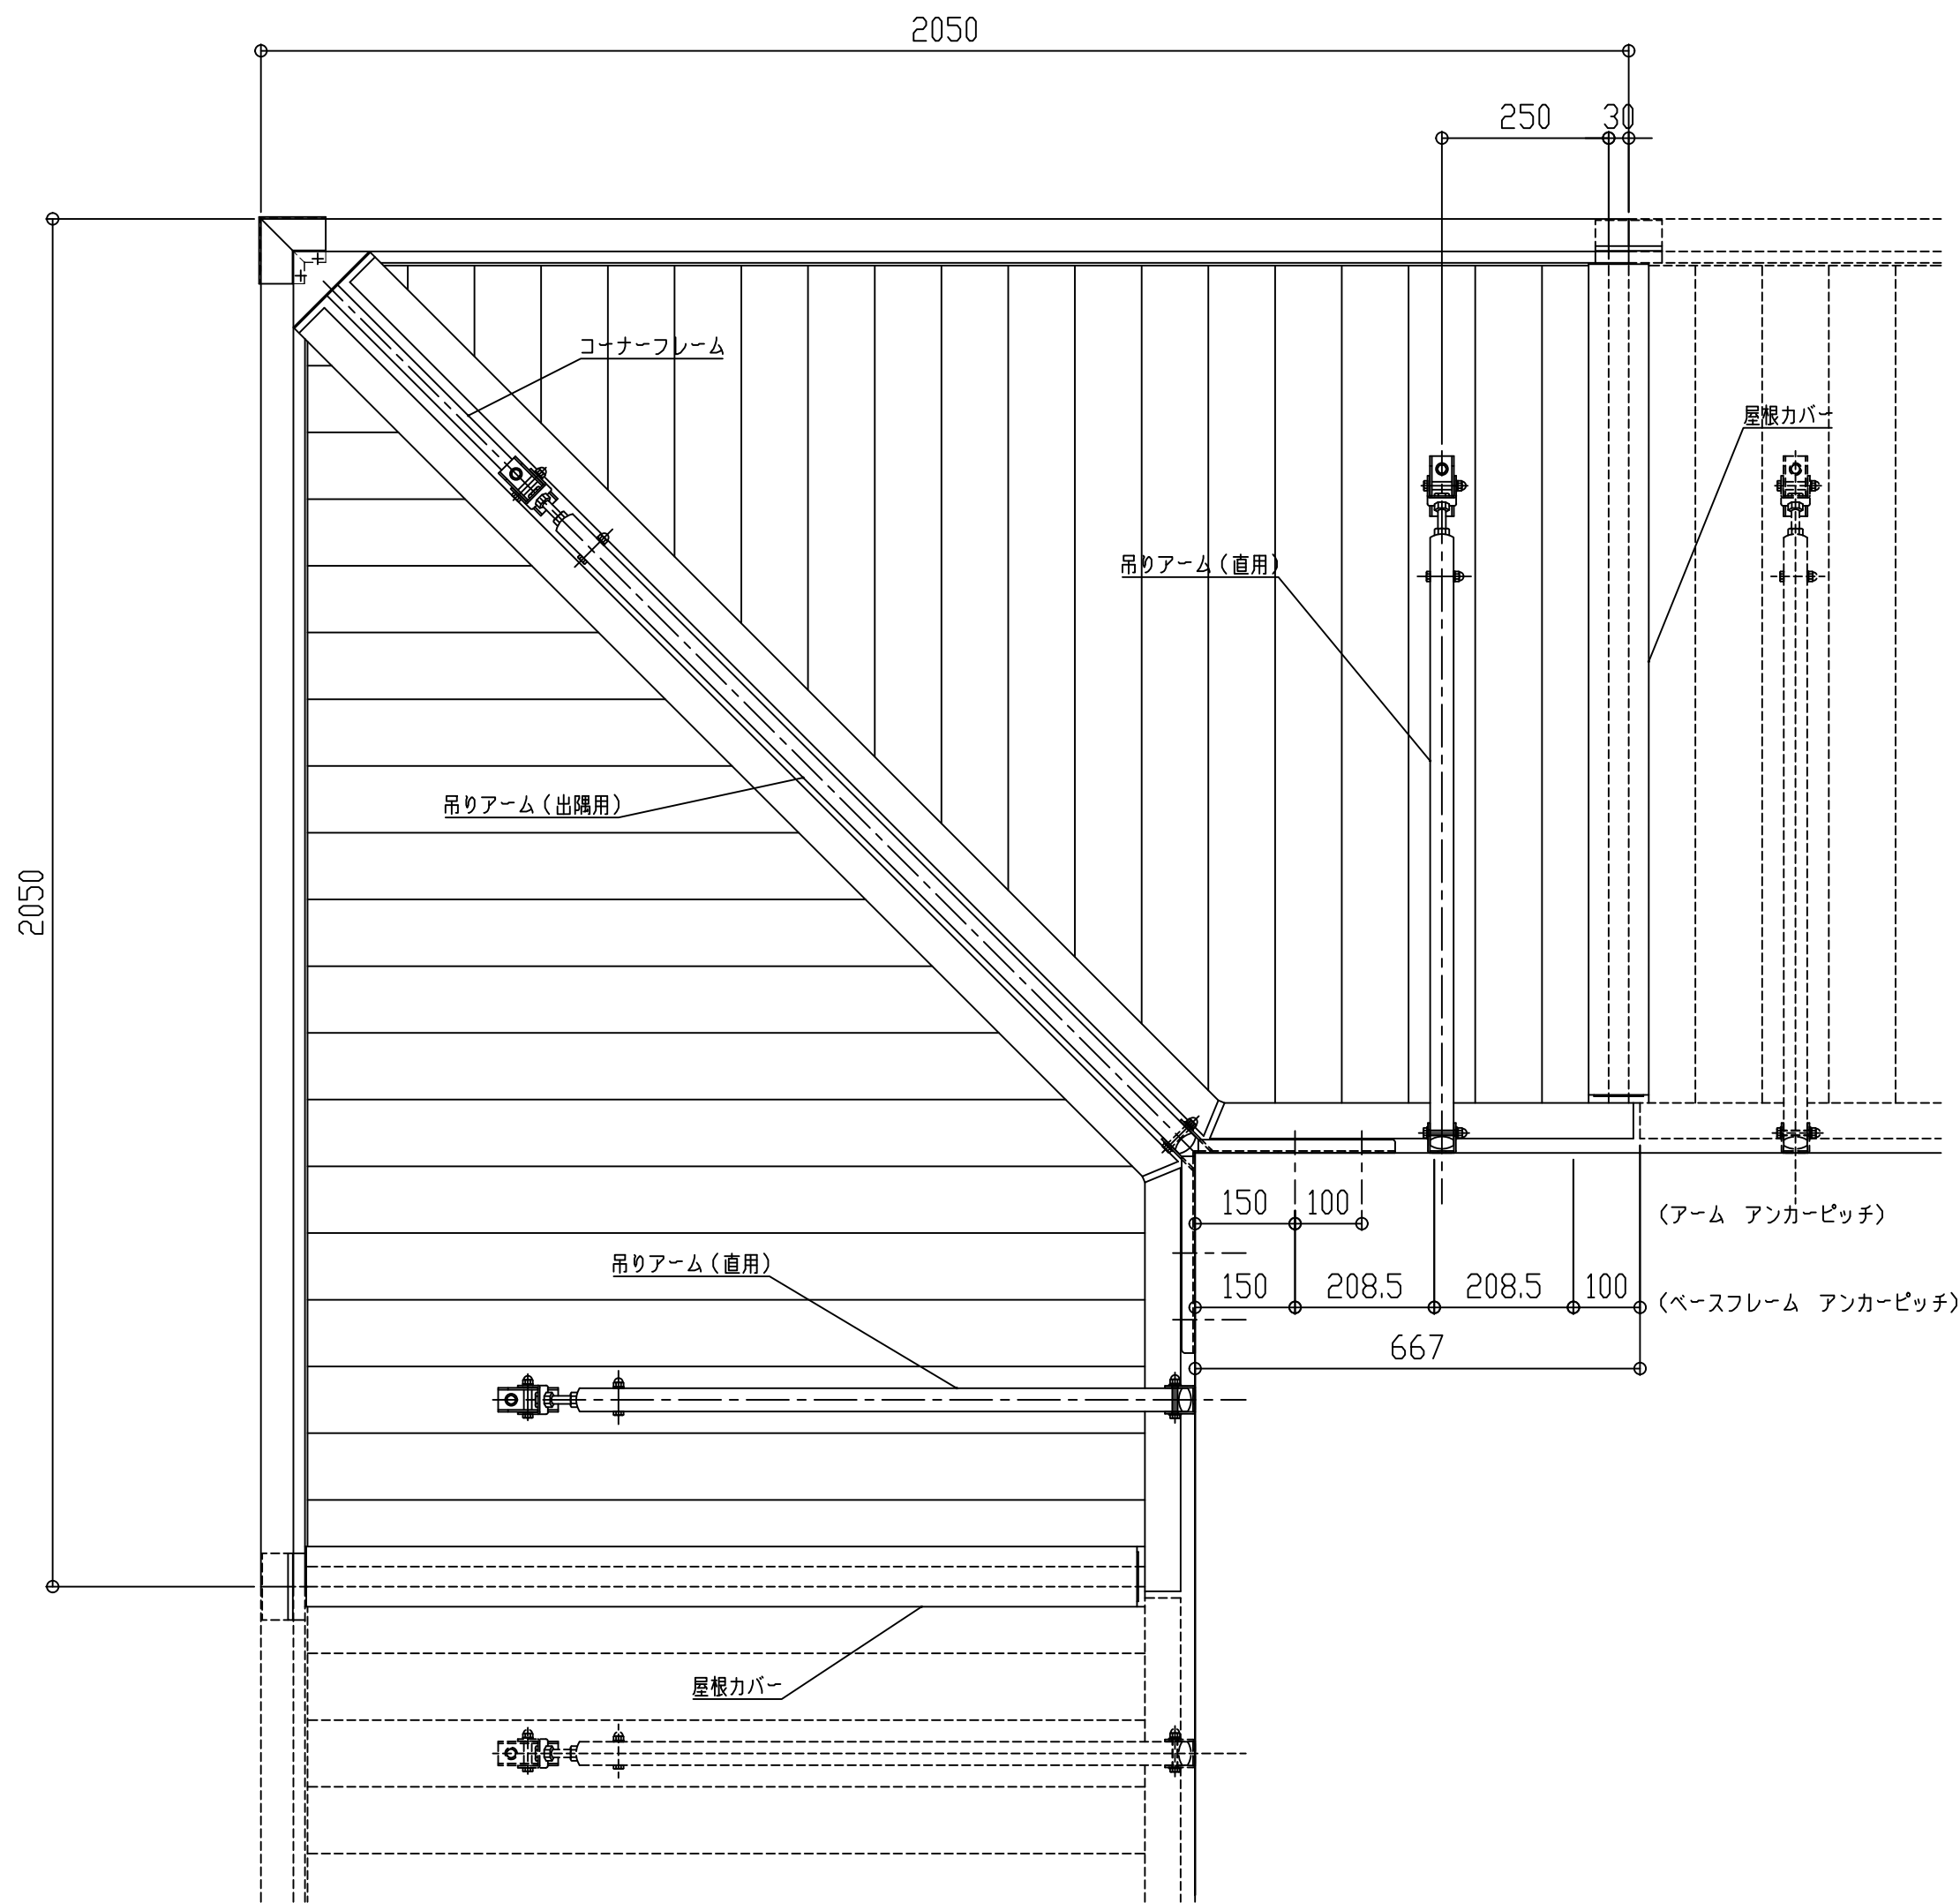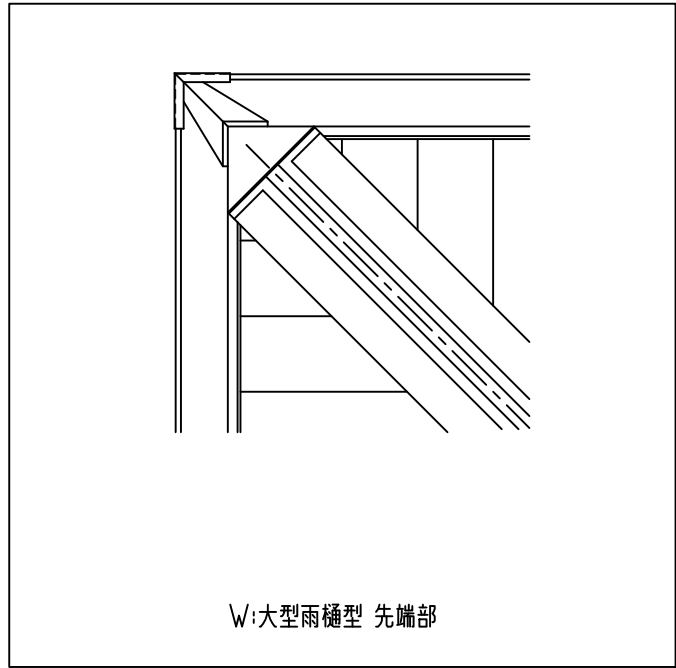

コーナーフレーム断面図

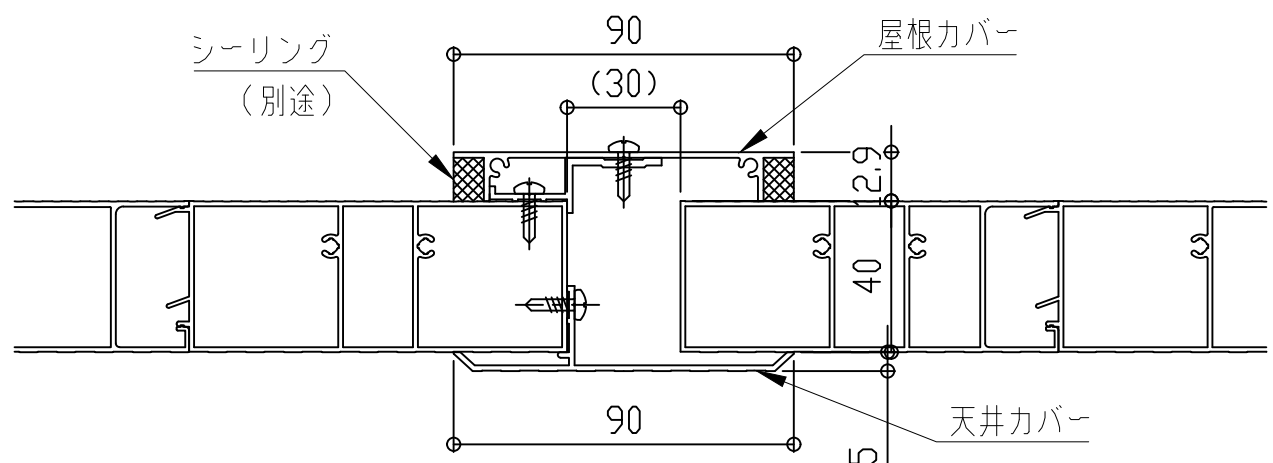

屋根カバー断面図

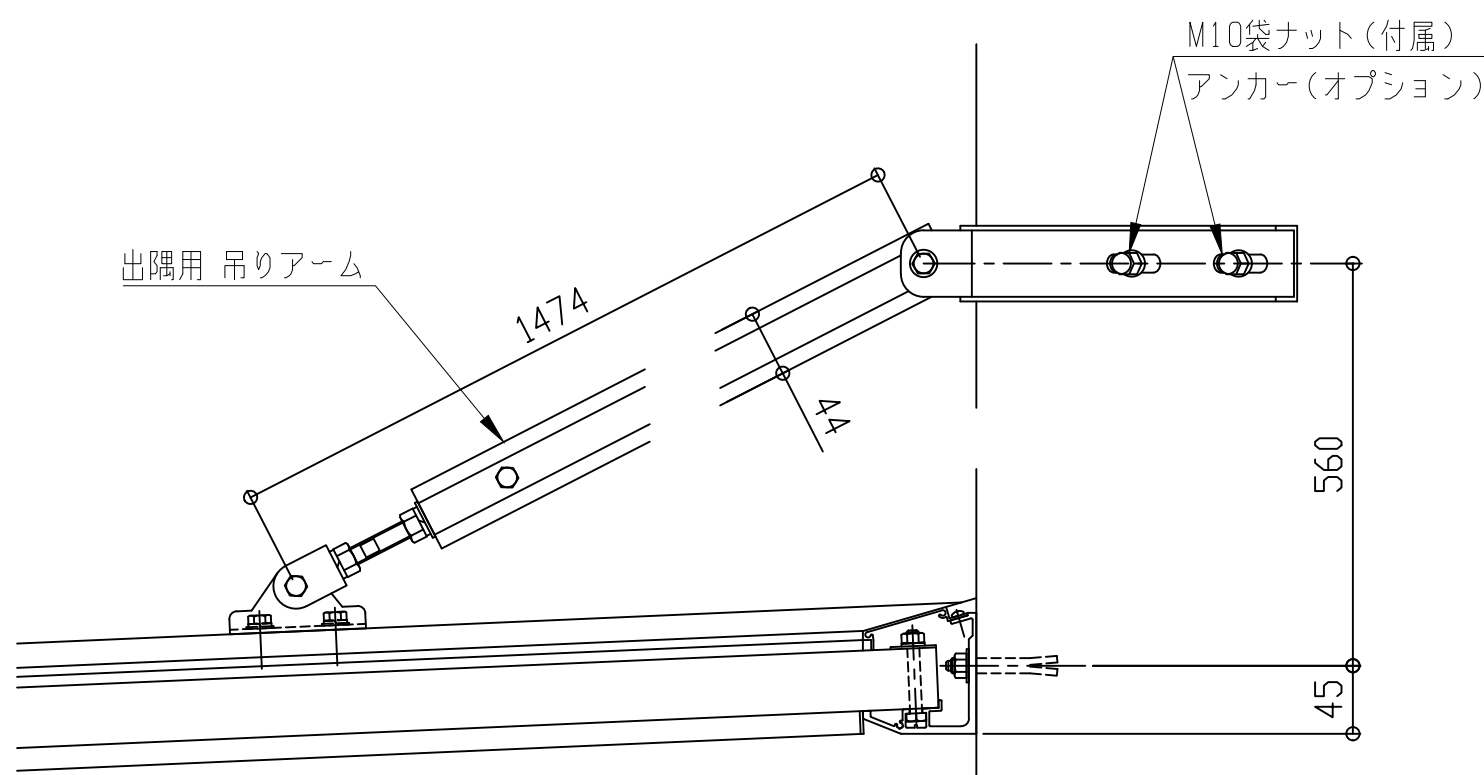

コーナー部



理研軽金属工業株式会社

アルミひさし アイラッシュ(ベーシックシリーズ アームタイプ)

■出隅仕様

EVBD-1450



先端形状
C:チャンネル型
D:三角型
W:大型雨樋型

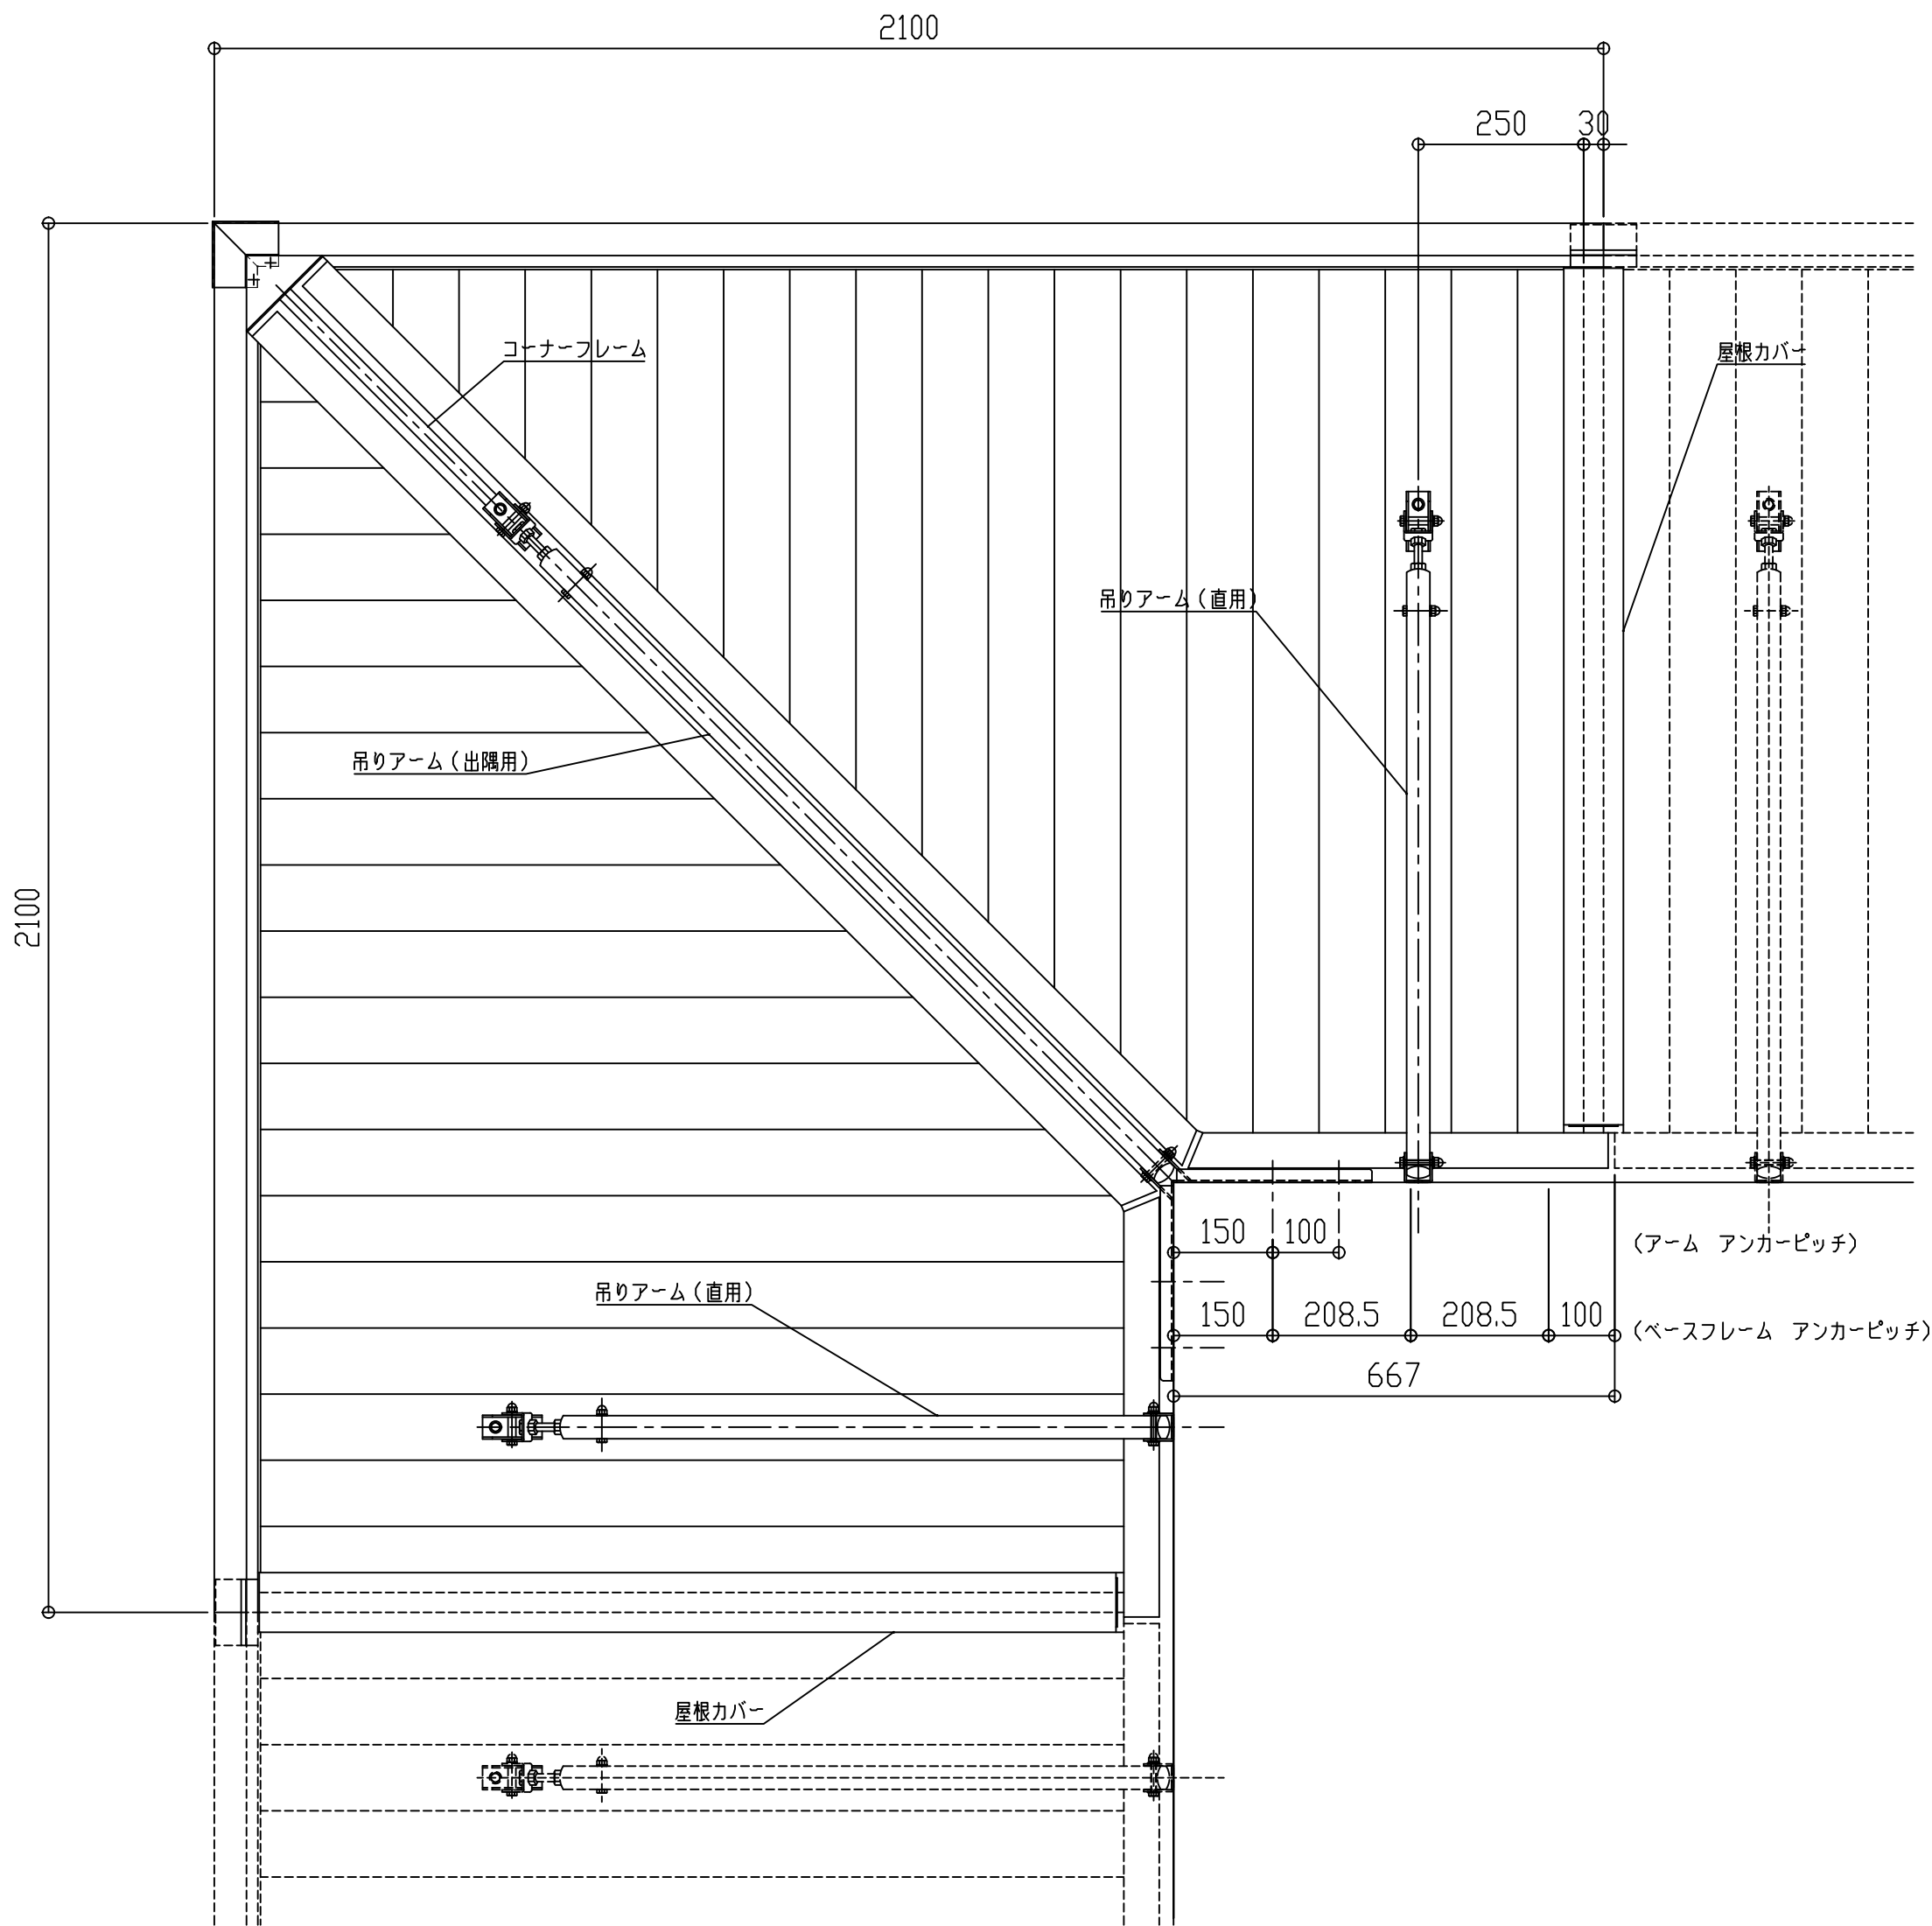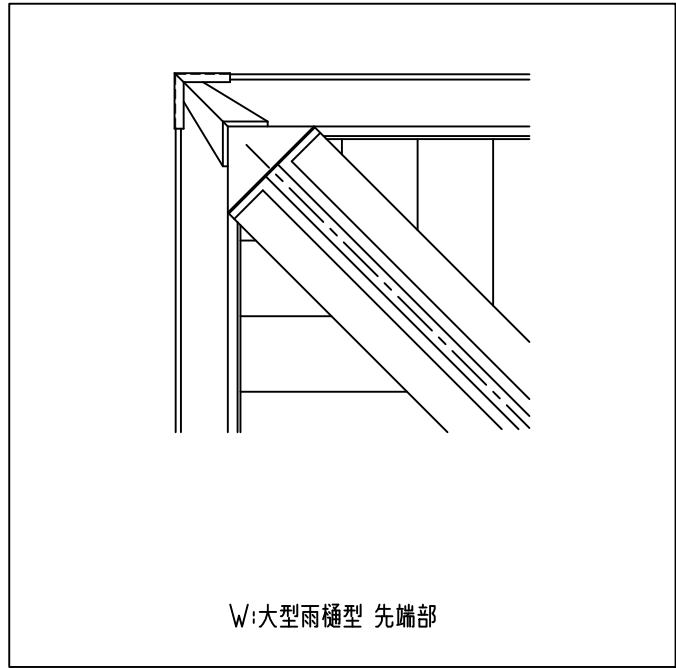


W:大型雨樋型

C:チャンネル型


D:三角型

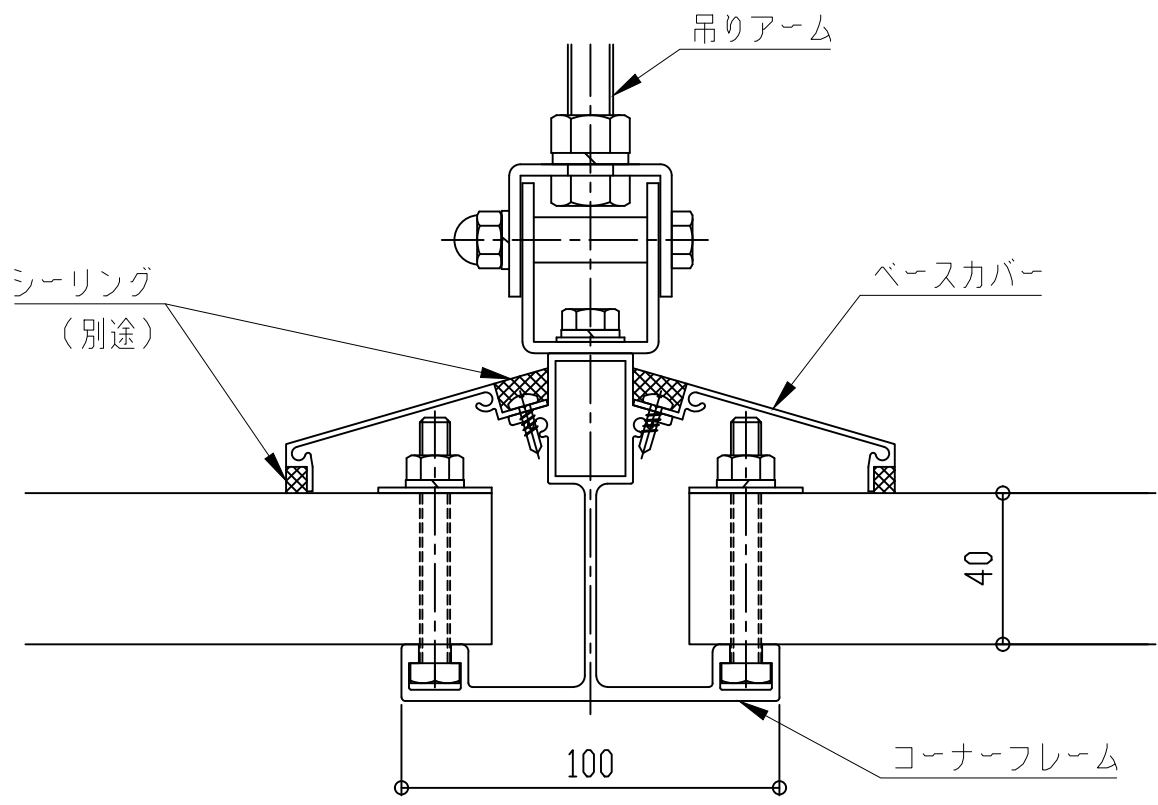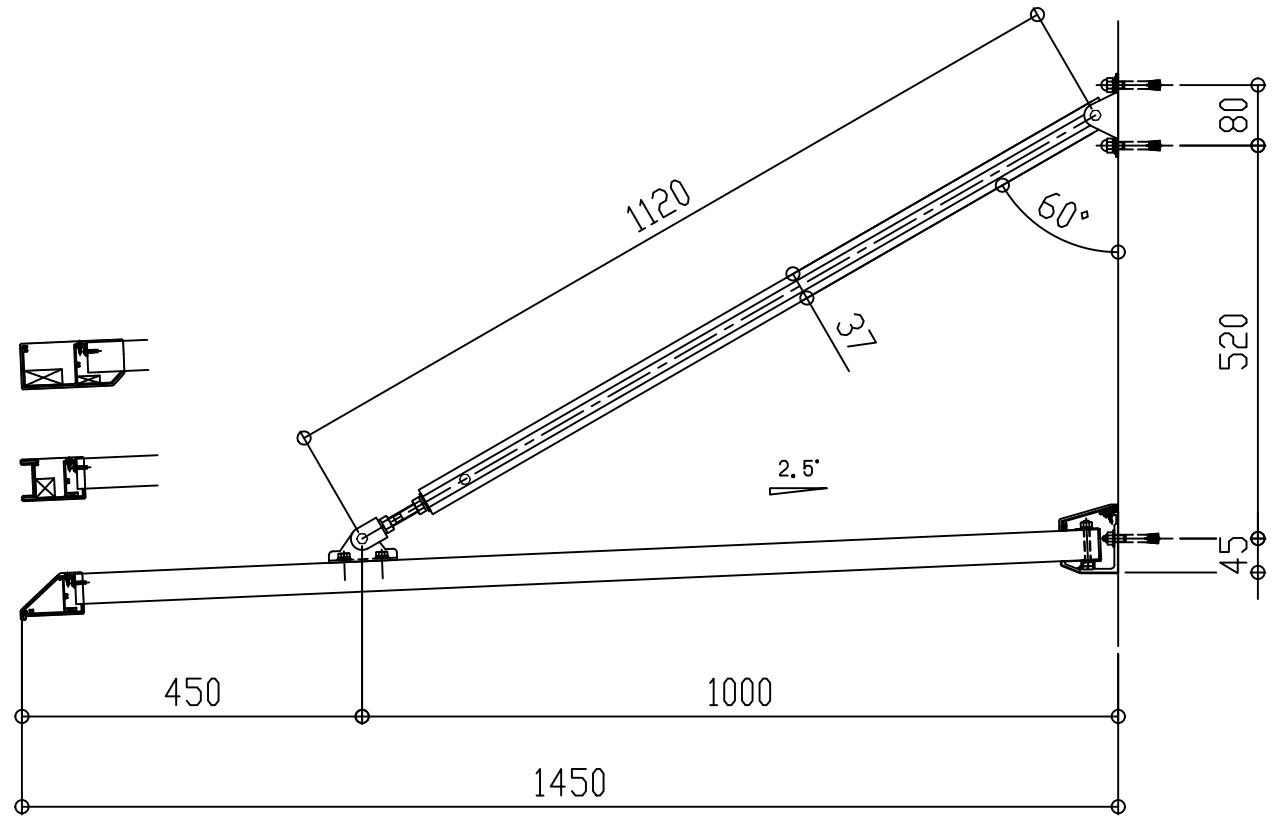

コーナーフレーム断面図

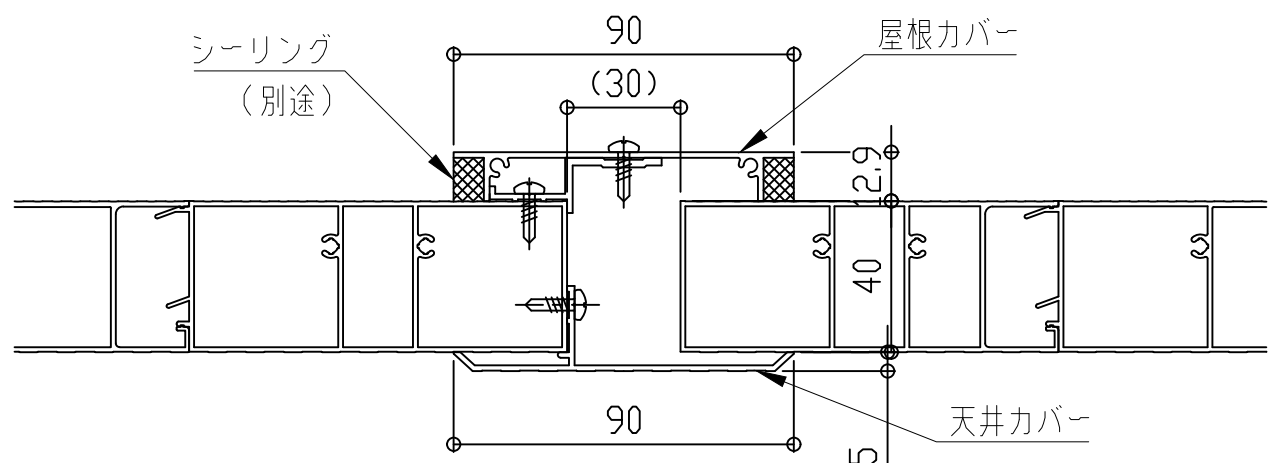

屋根カバー断面図


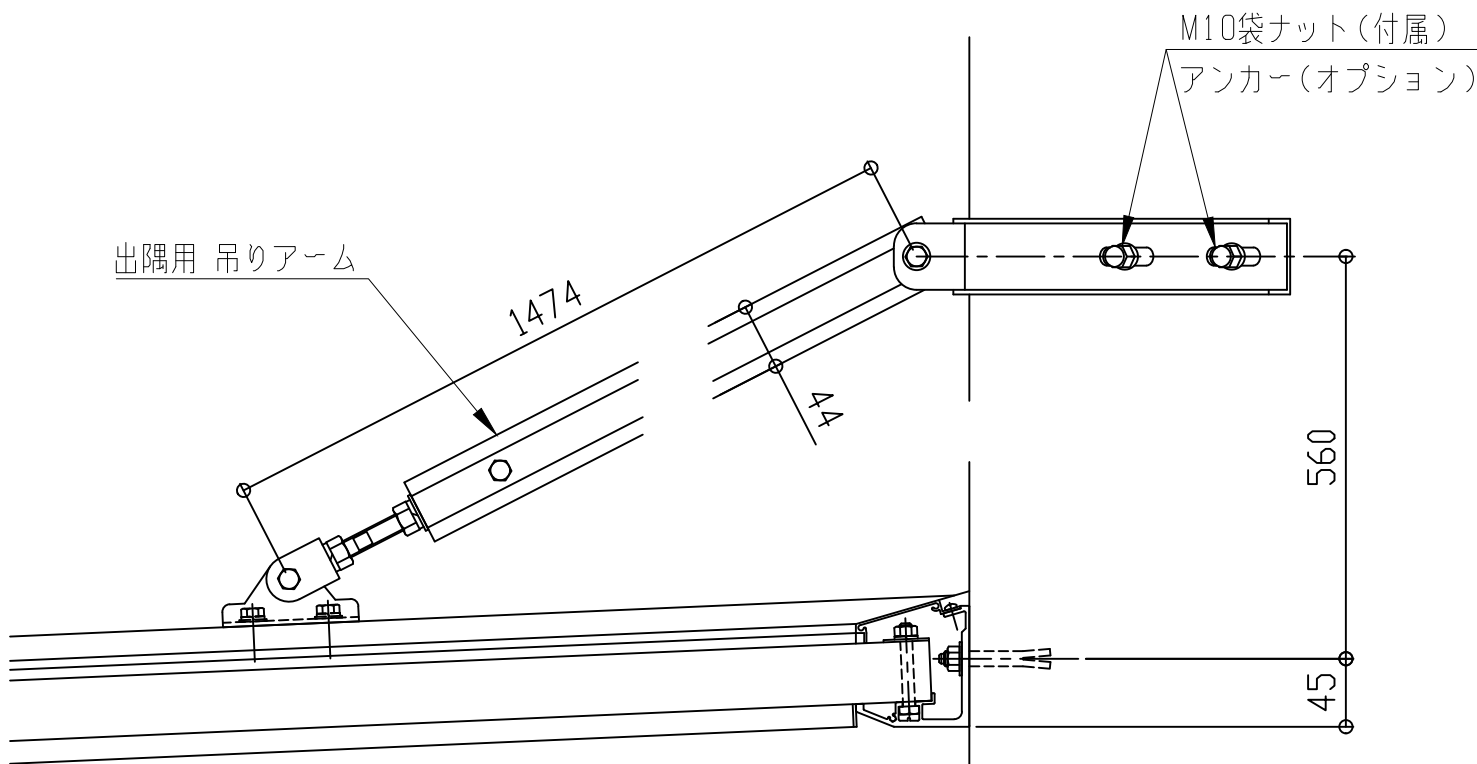


コーナー部

■出隅仕様

EVBD-1500


先端形状
C:チャンネル型
D:三角型
W:大型雨樋型

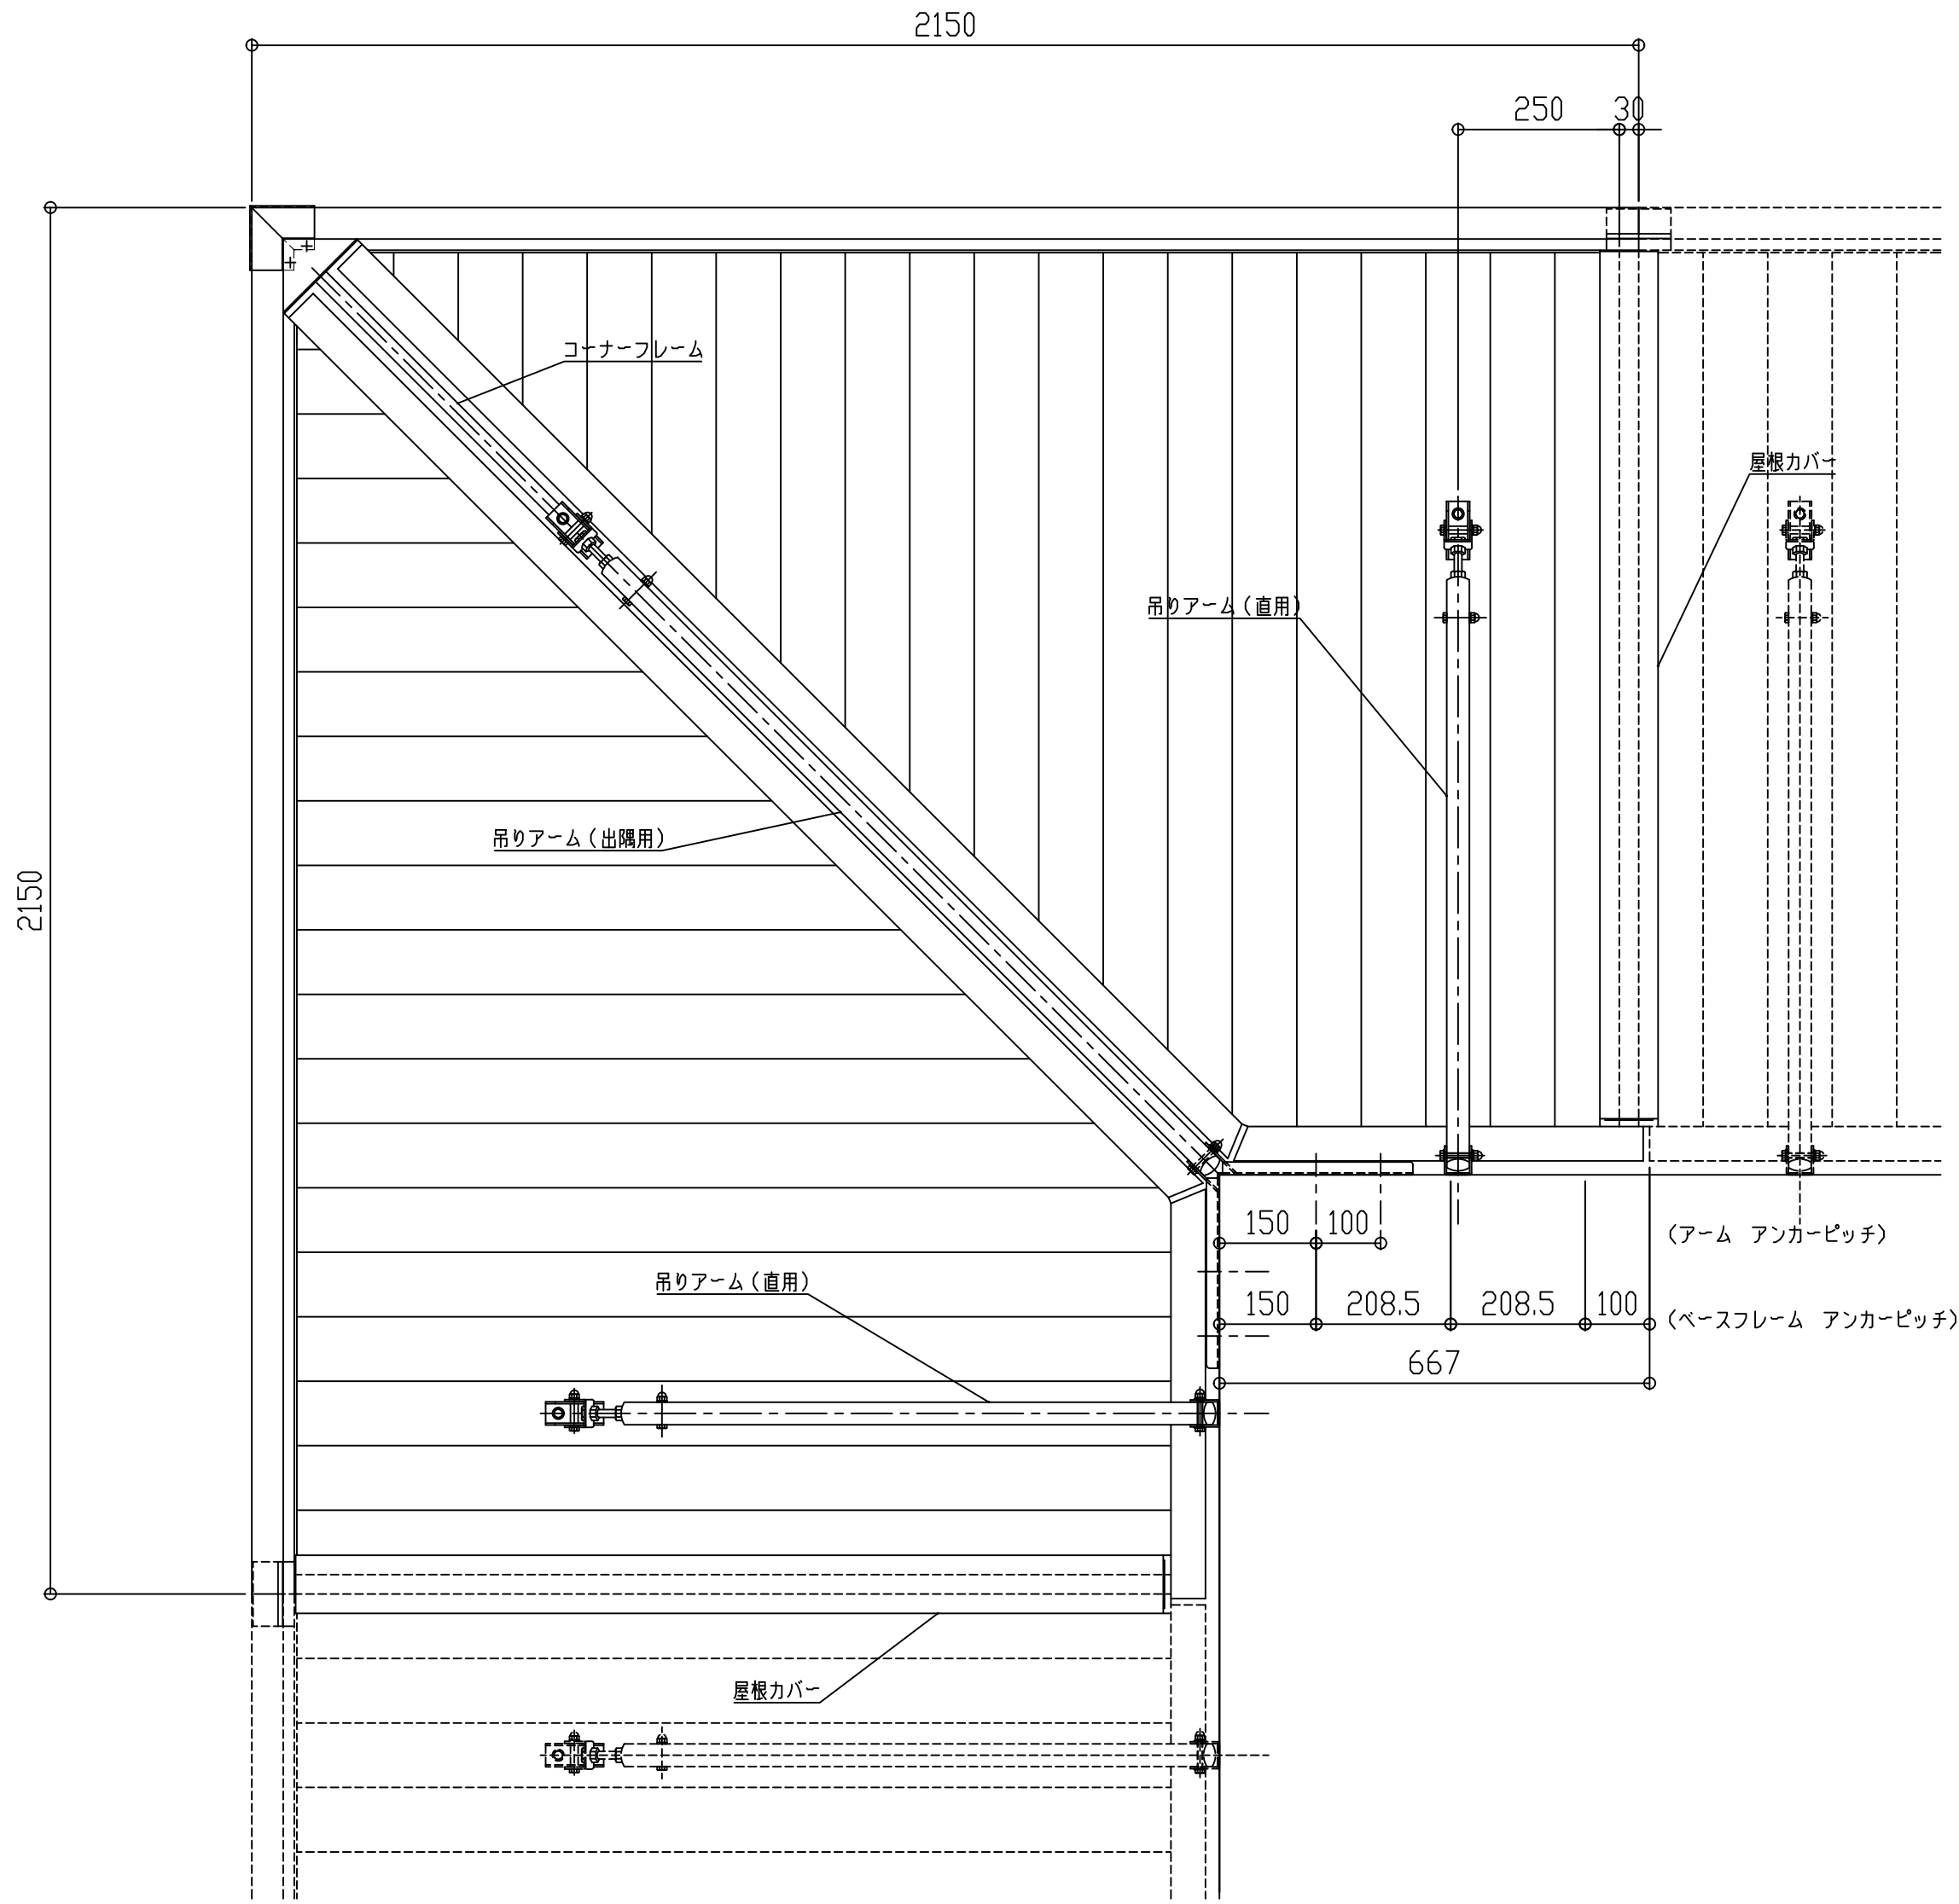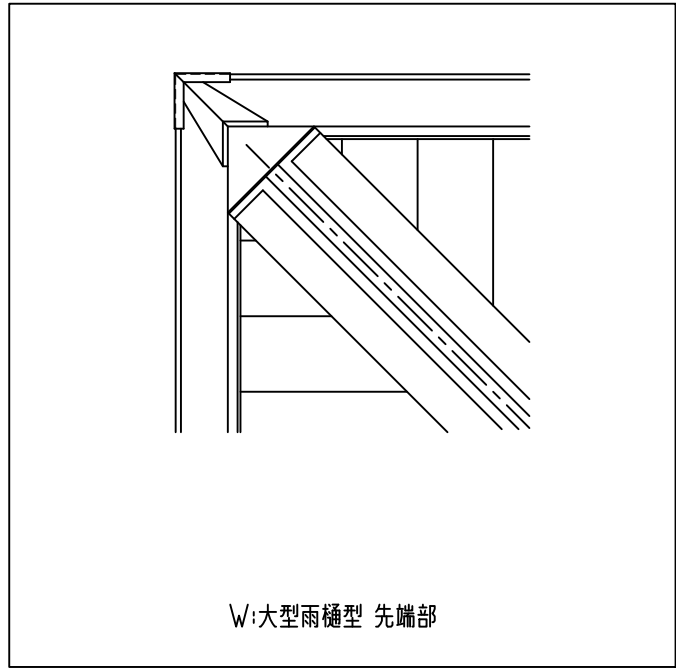




W:大型雨樋型




C:チャンネル型

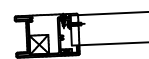


D:三角型

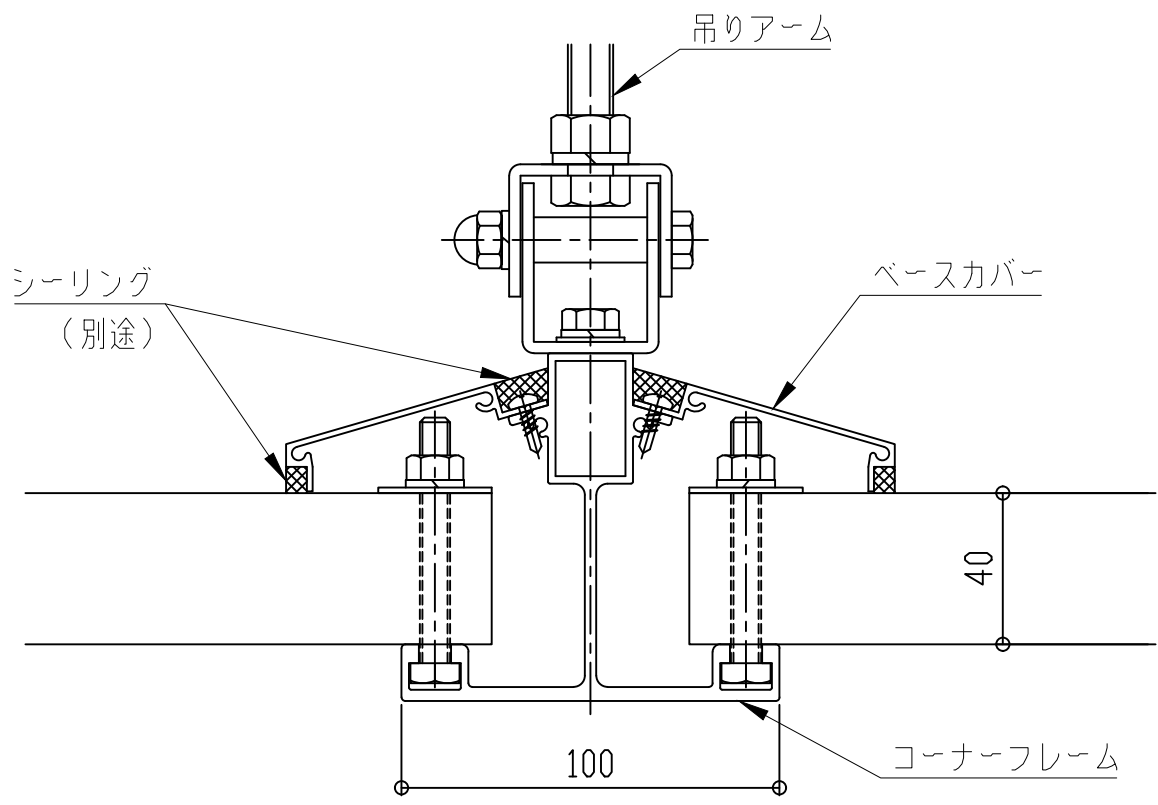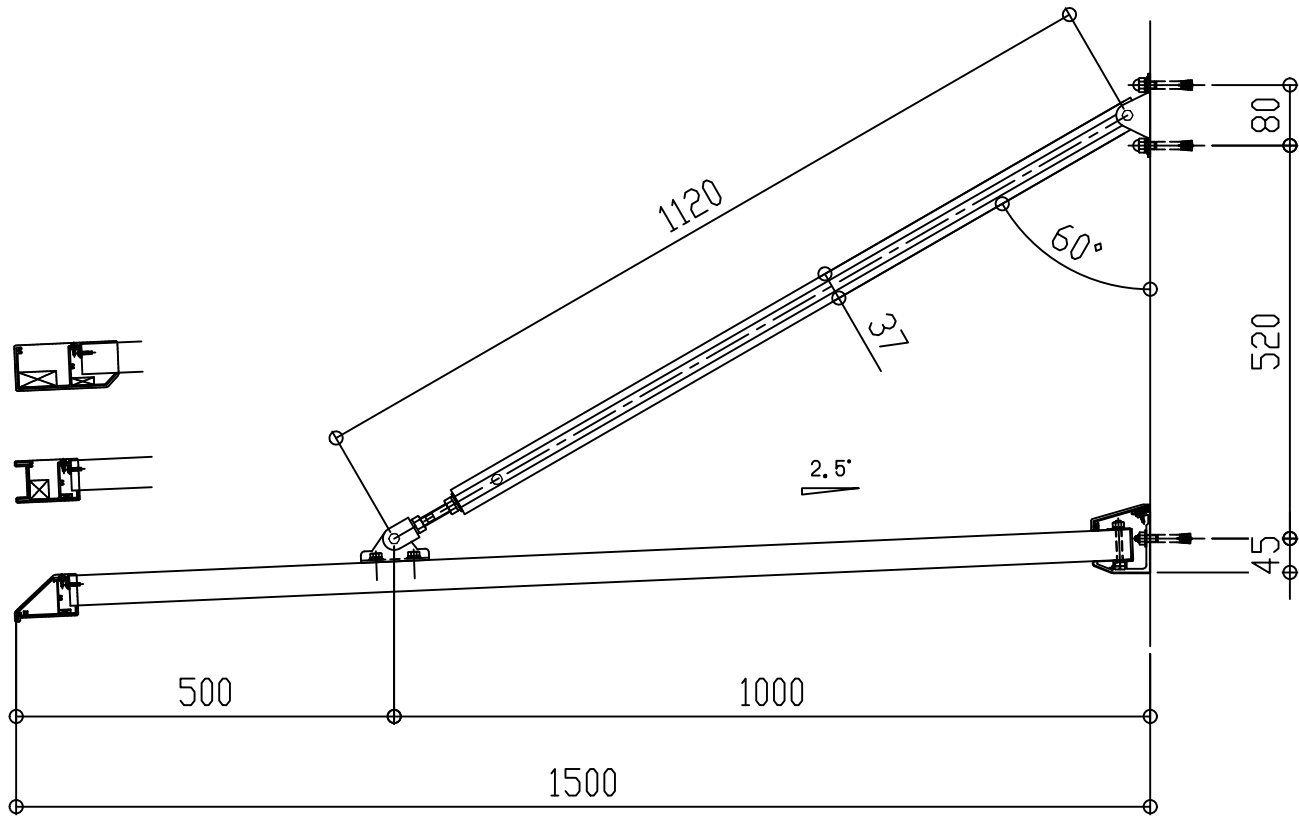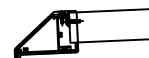

コーナーフレーム断面図

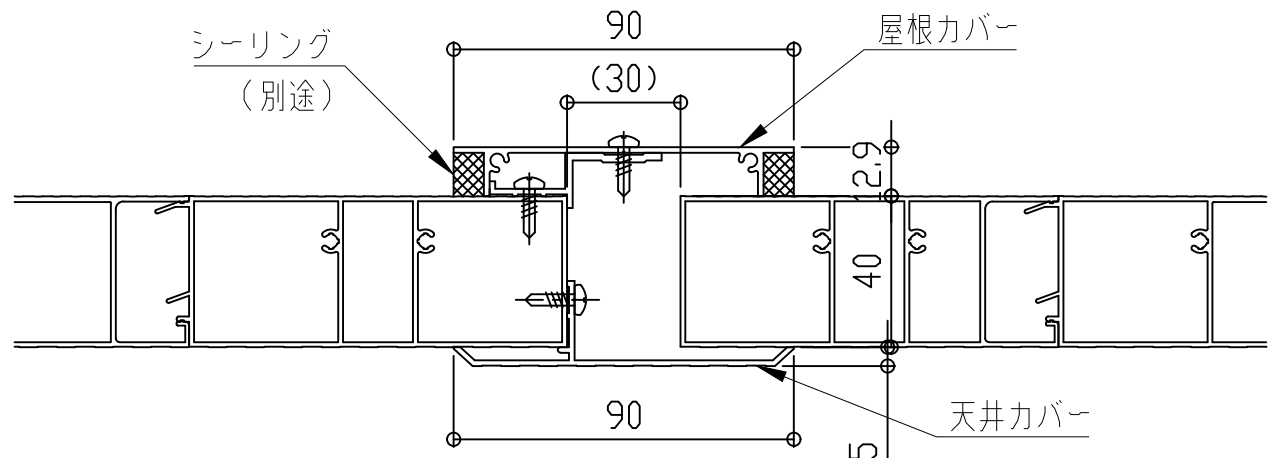

屋根カバー断面図

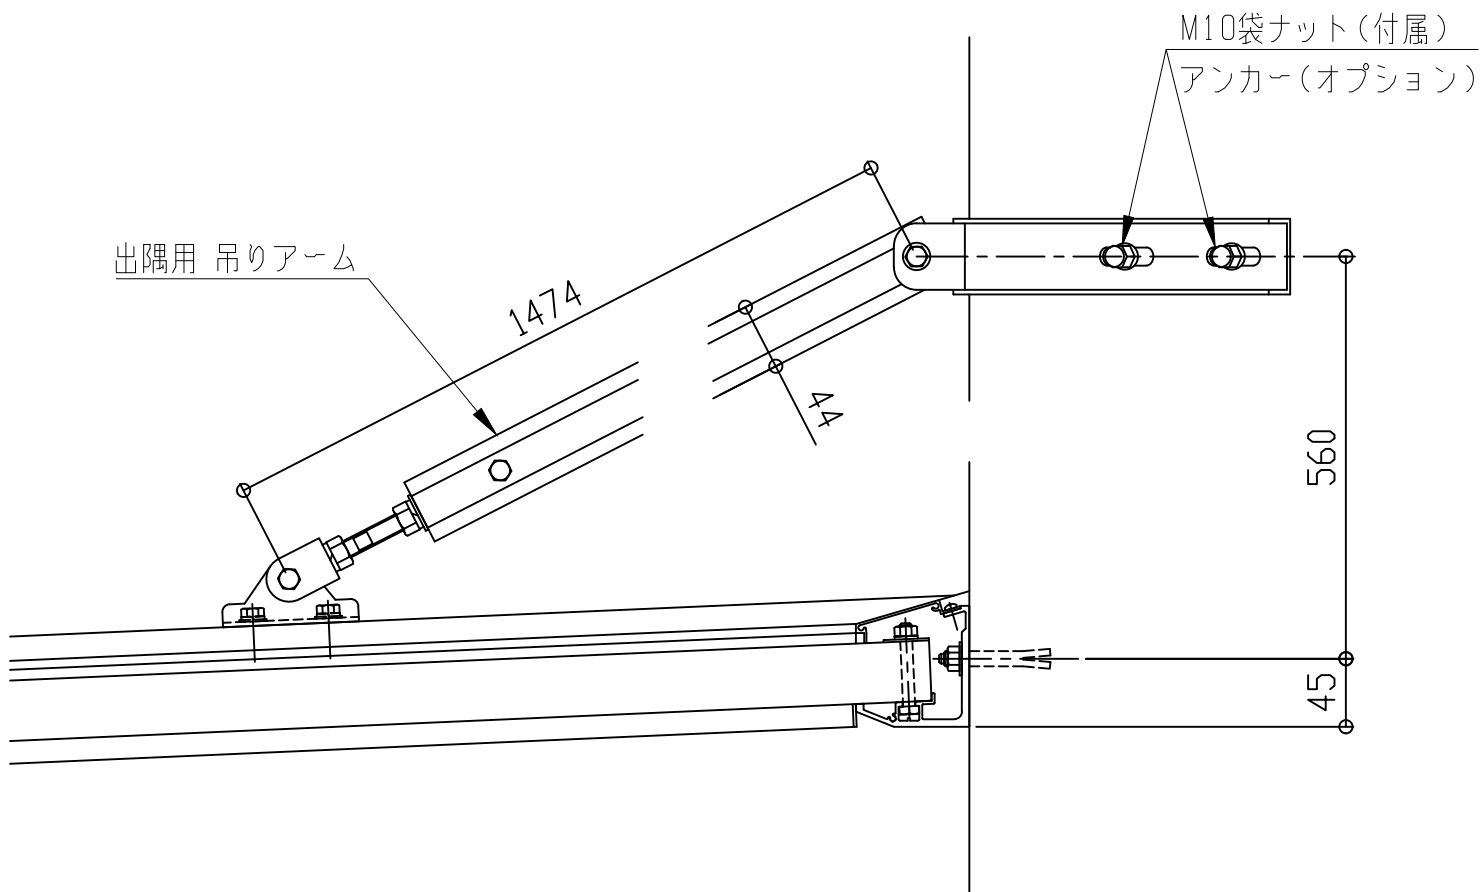

コーナー部





理研軽金属工業株式会社

アルミひさし アイラッシュ(ベーシックシリーズ アームタイプ)


■出隅仕様

EVBD-1550


先端形状
C:チャンネル型
D:三角型
W:大型雨樋型

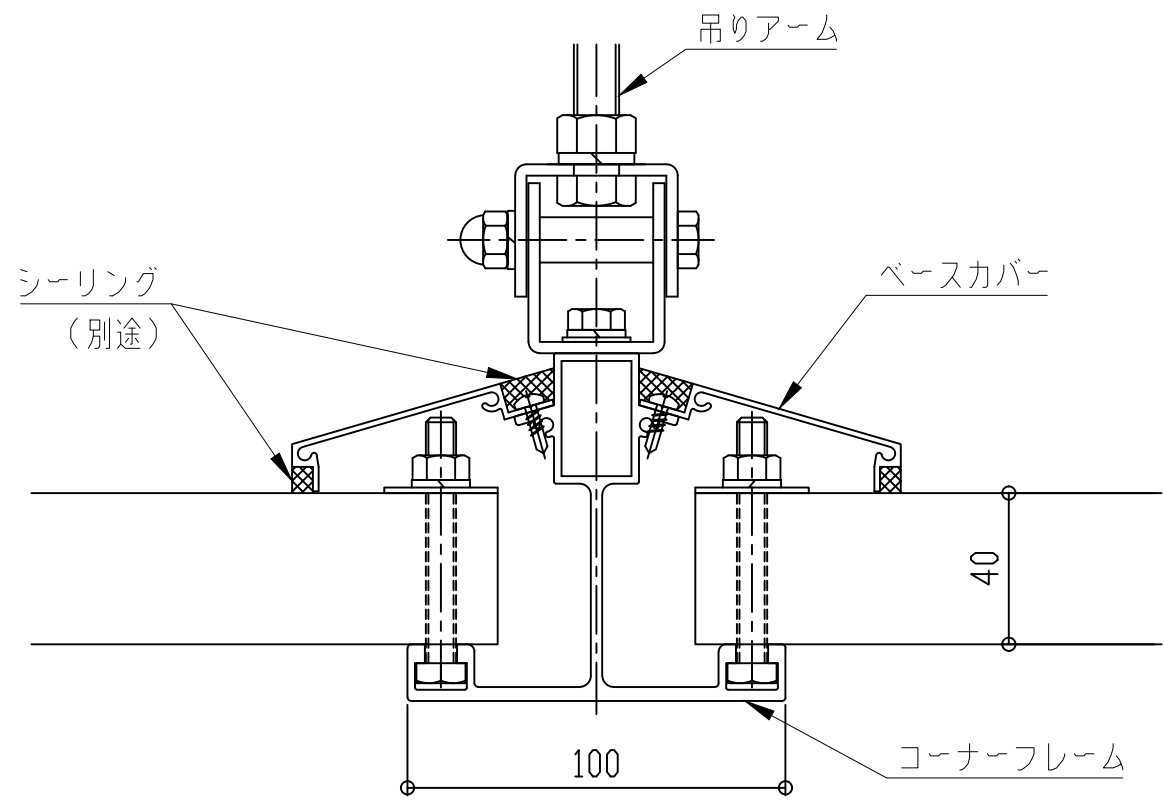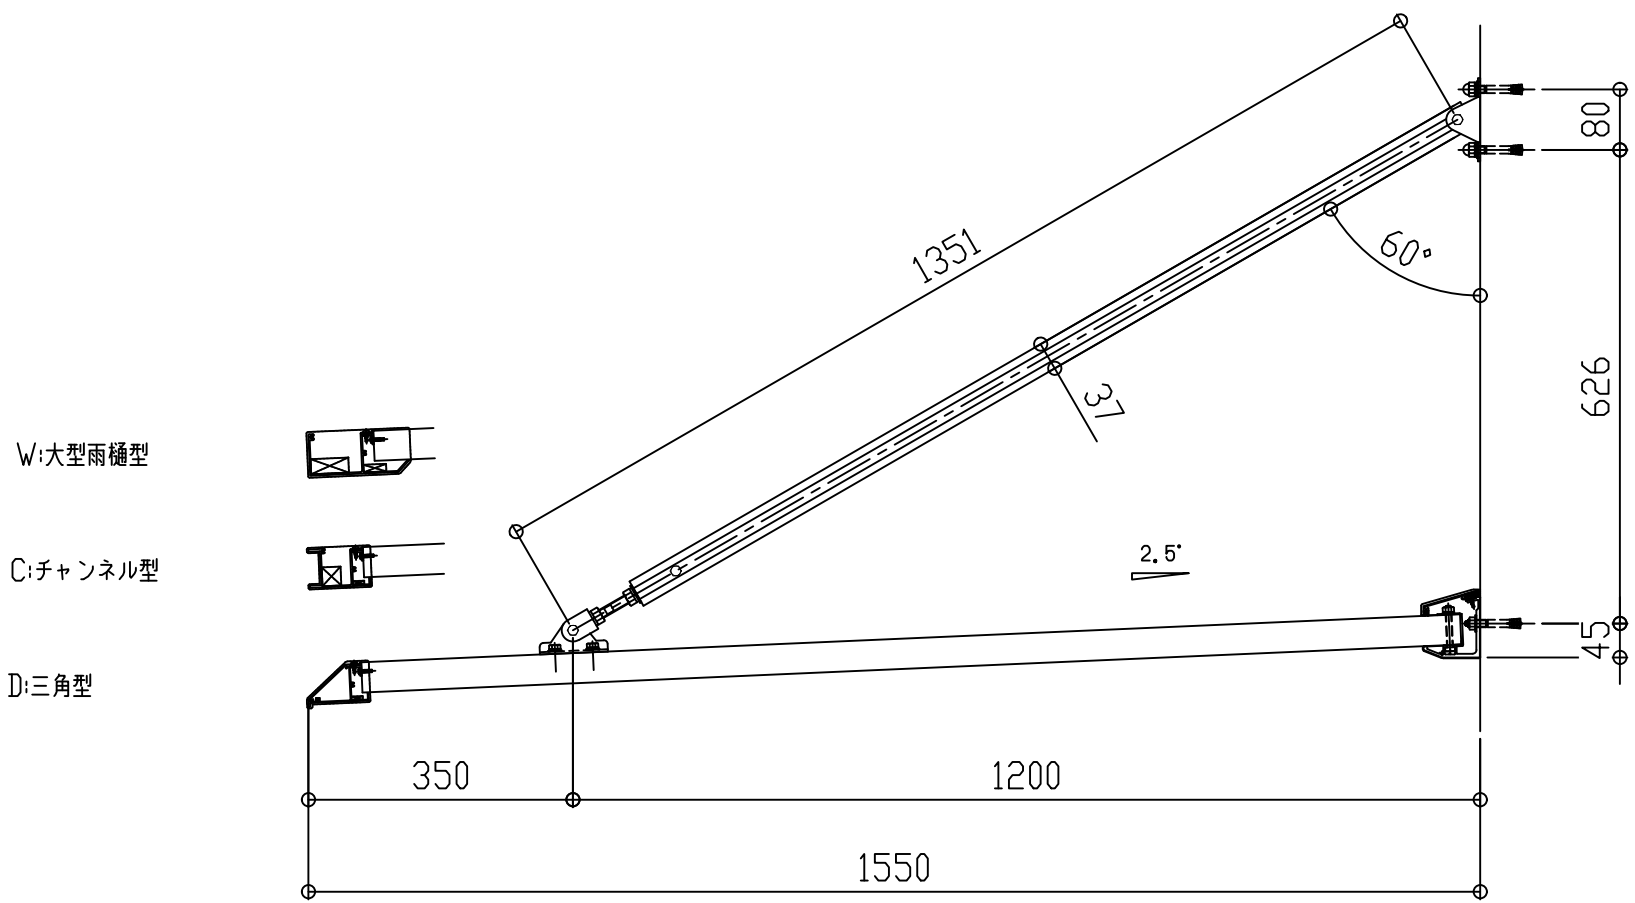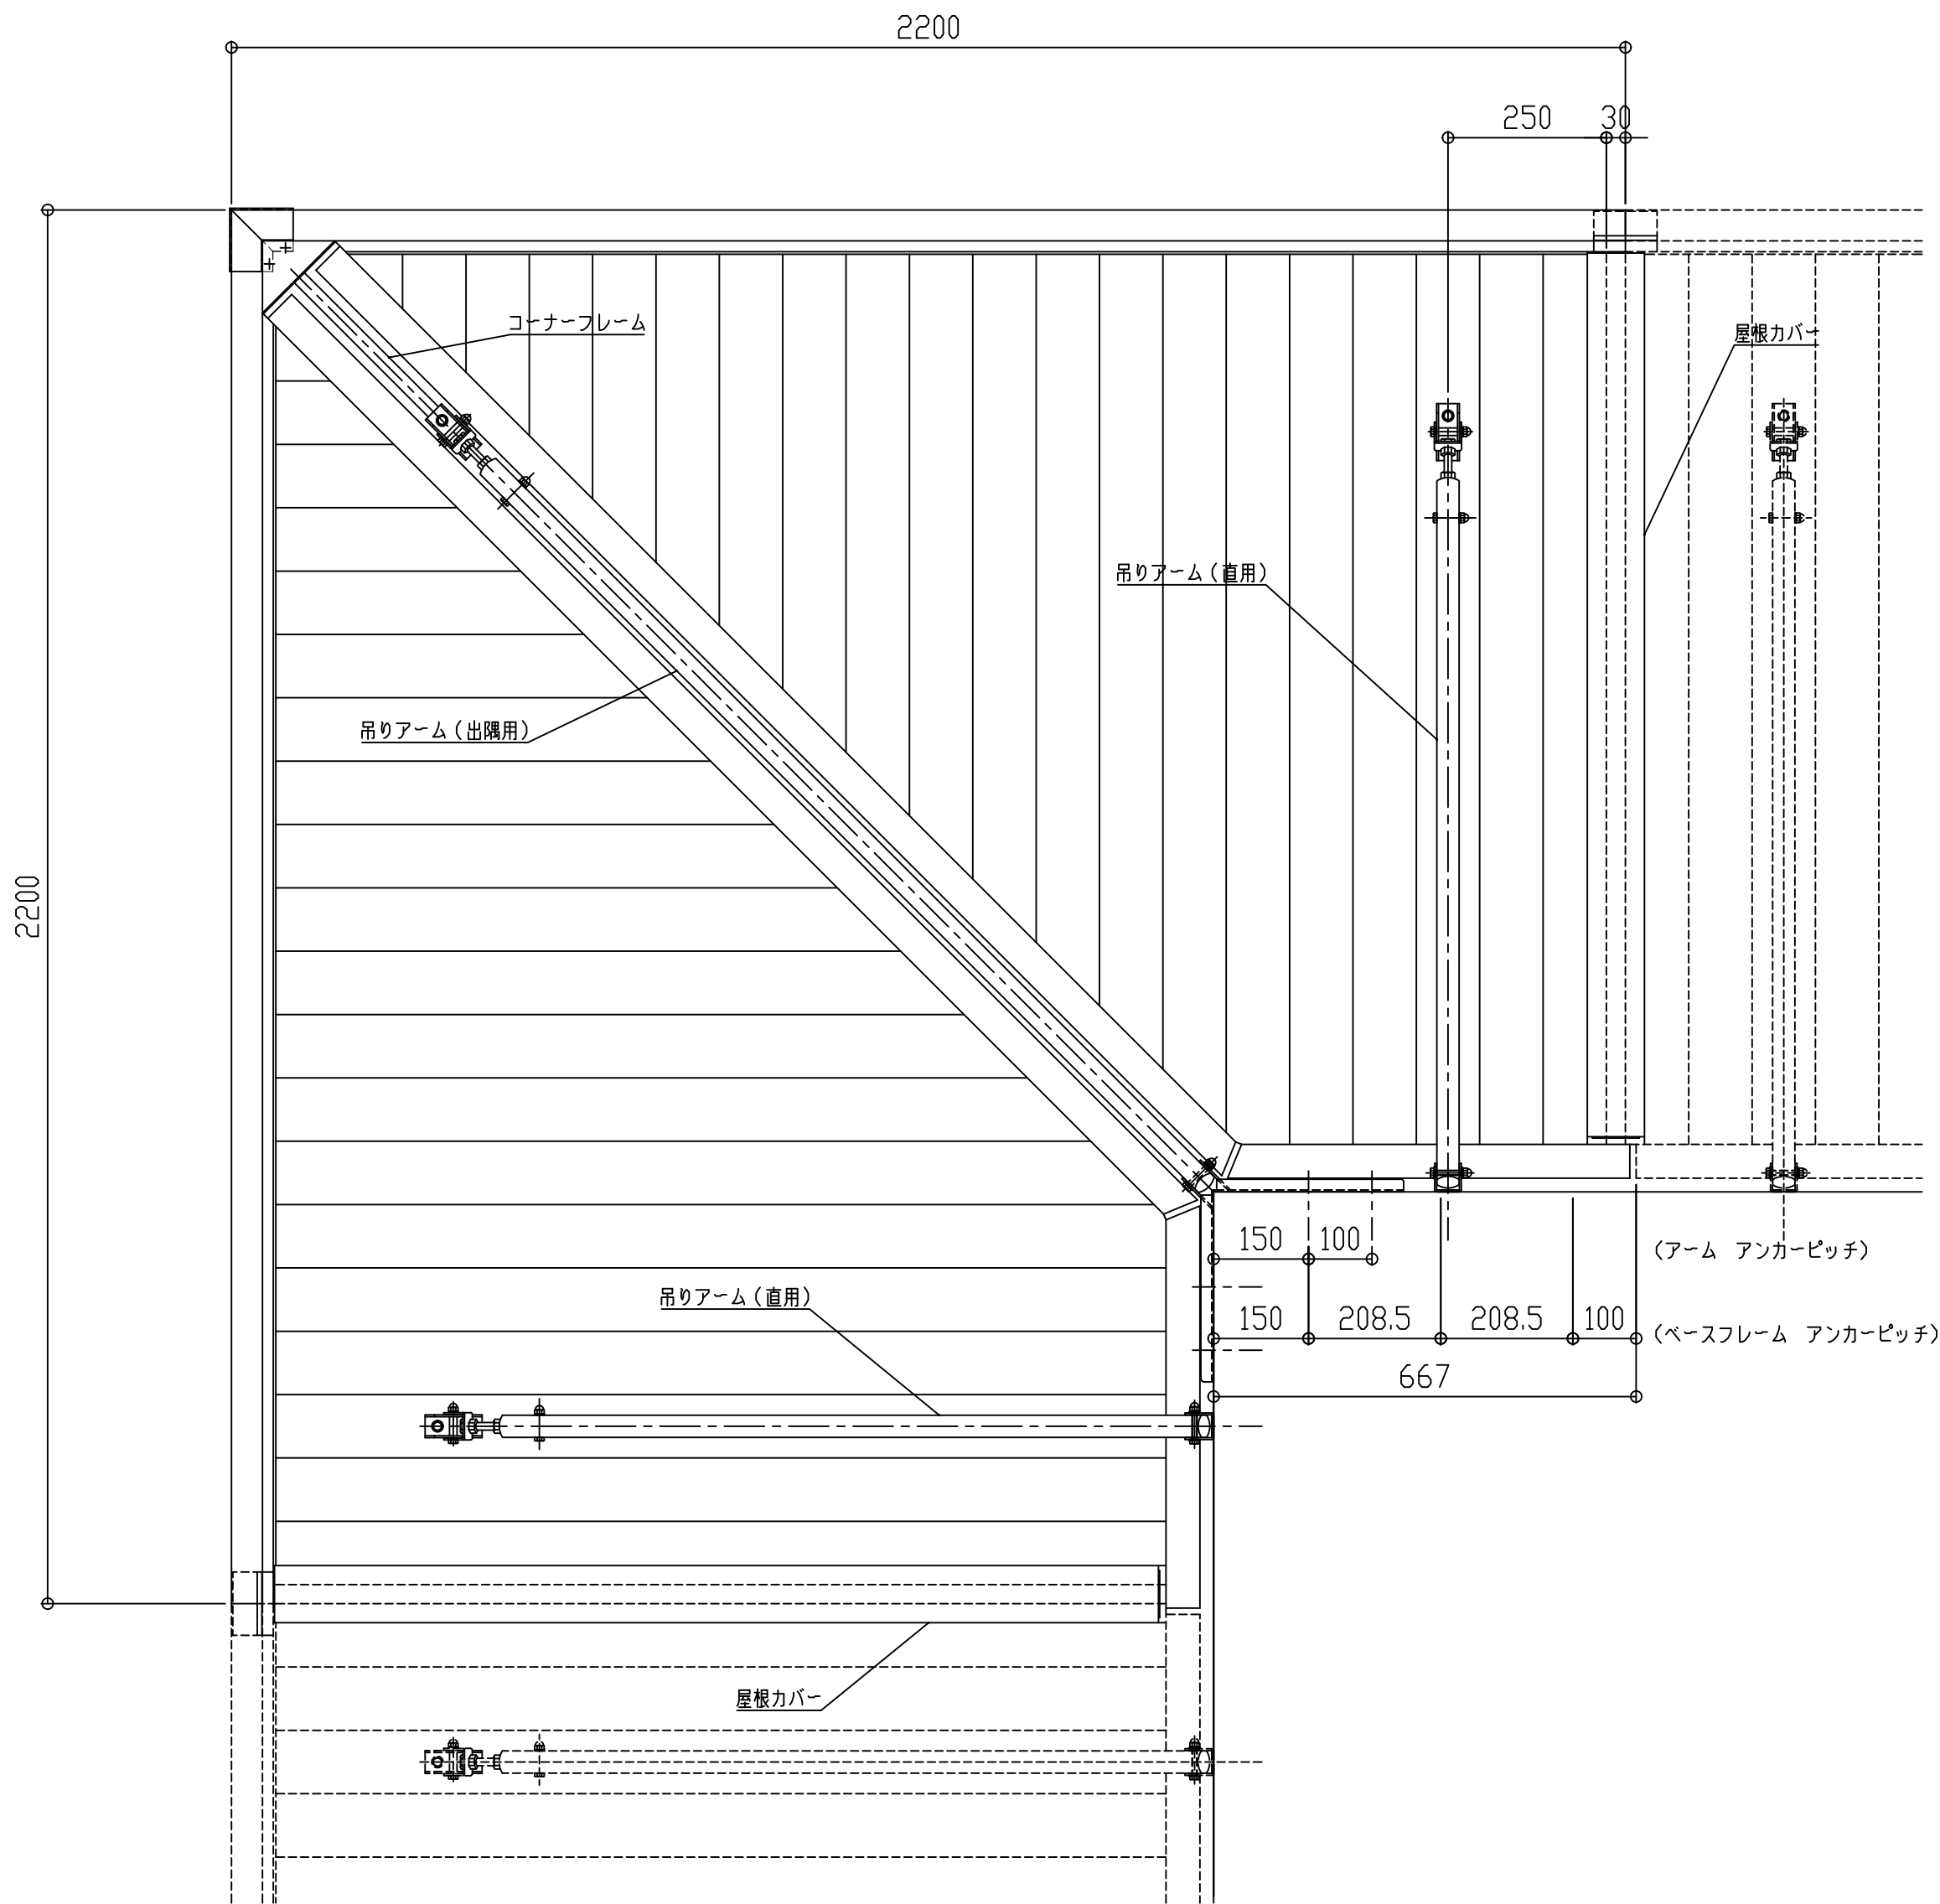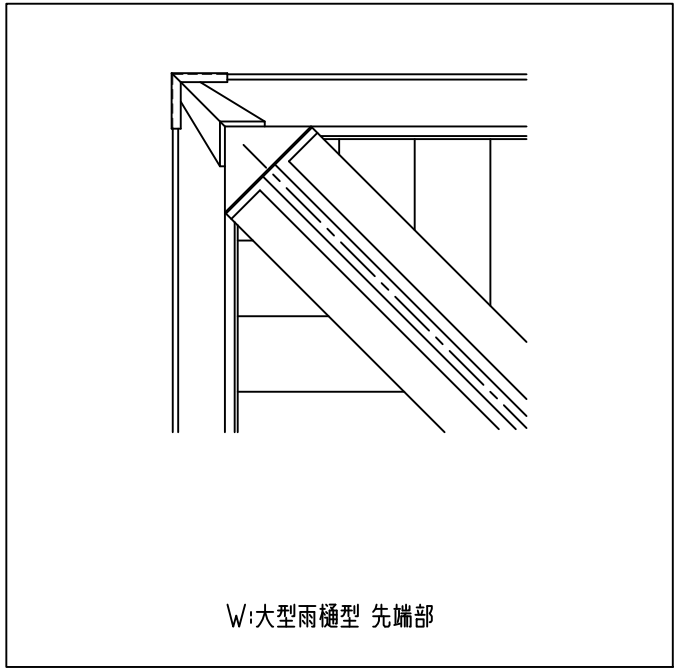

コーナーフレーム断面図

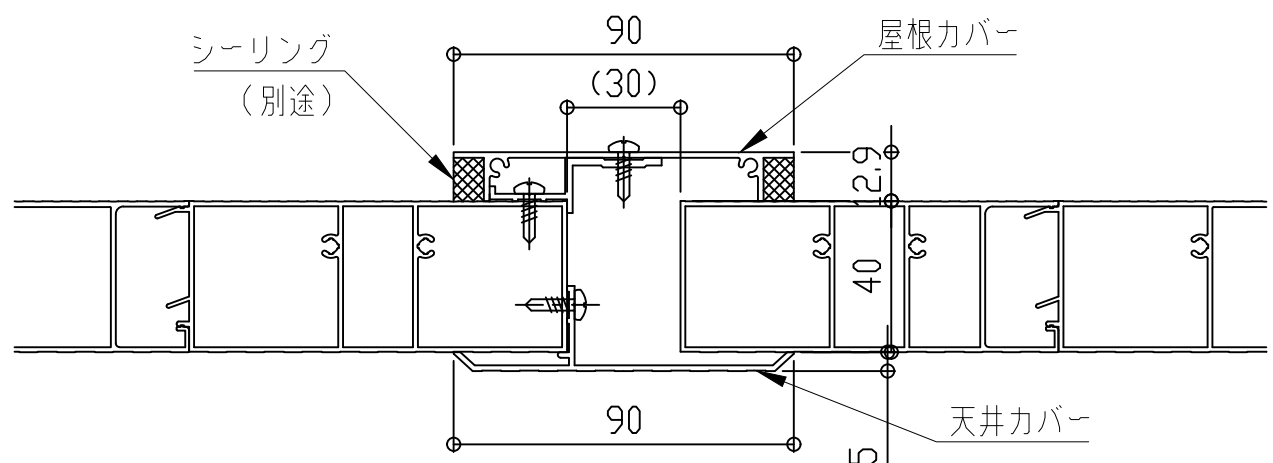

屋根カバー断面図


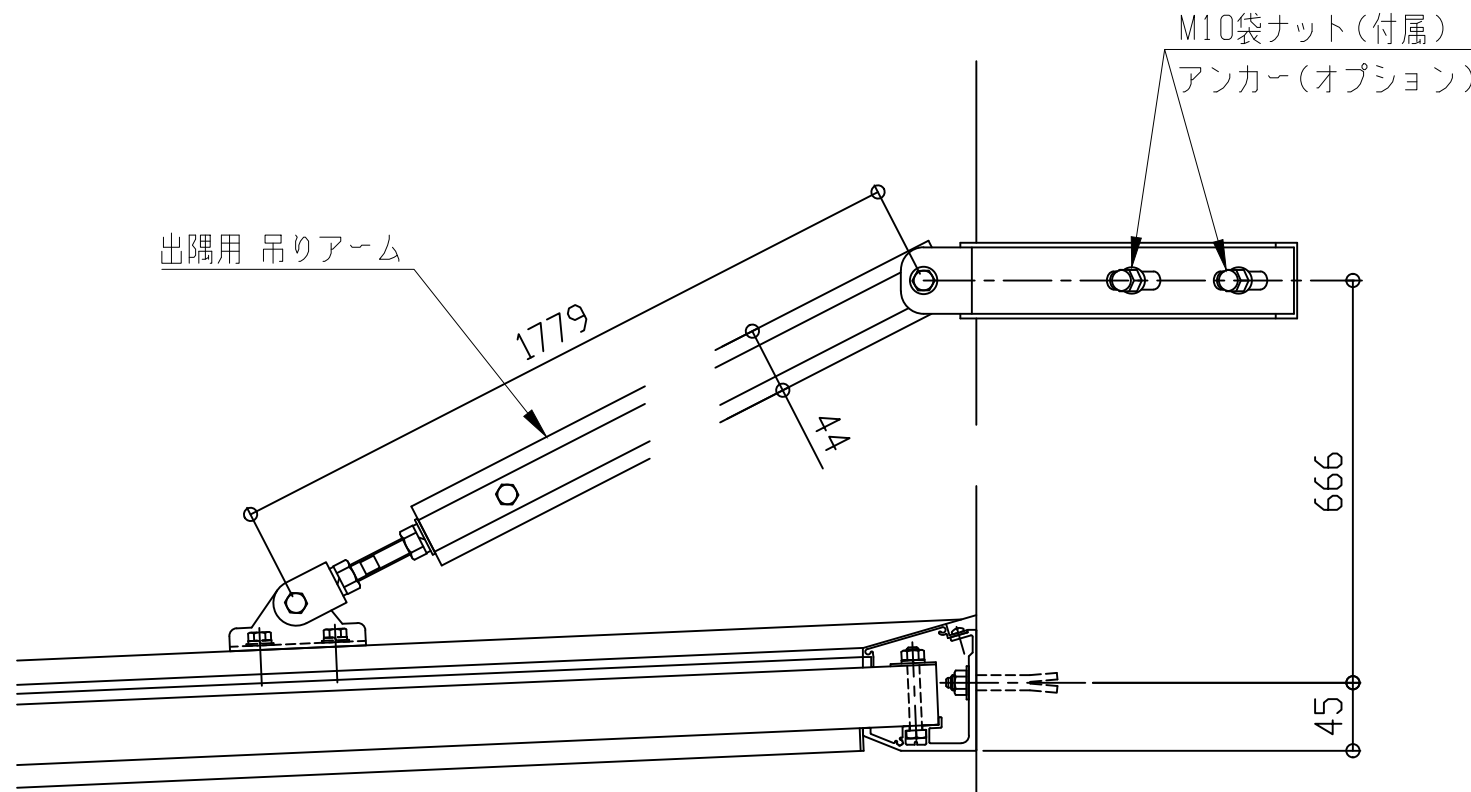


コーナー部

■出隅仕様

EVBD-1600


先端形状
C:チャンネル型
D:三角型
W:大型雨樋型

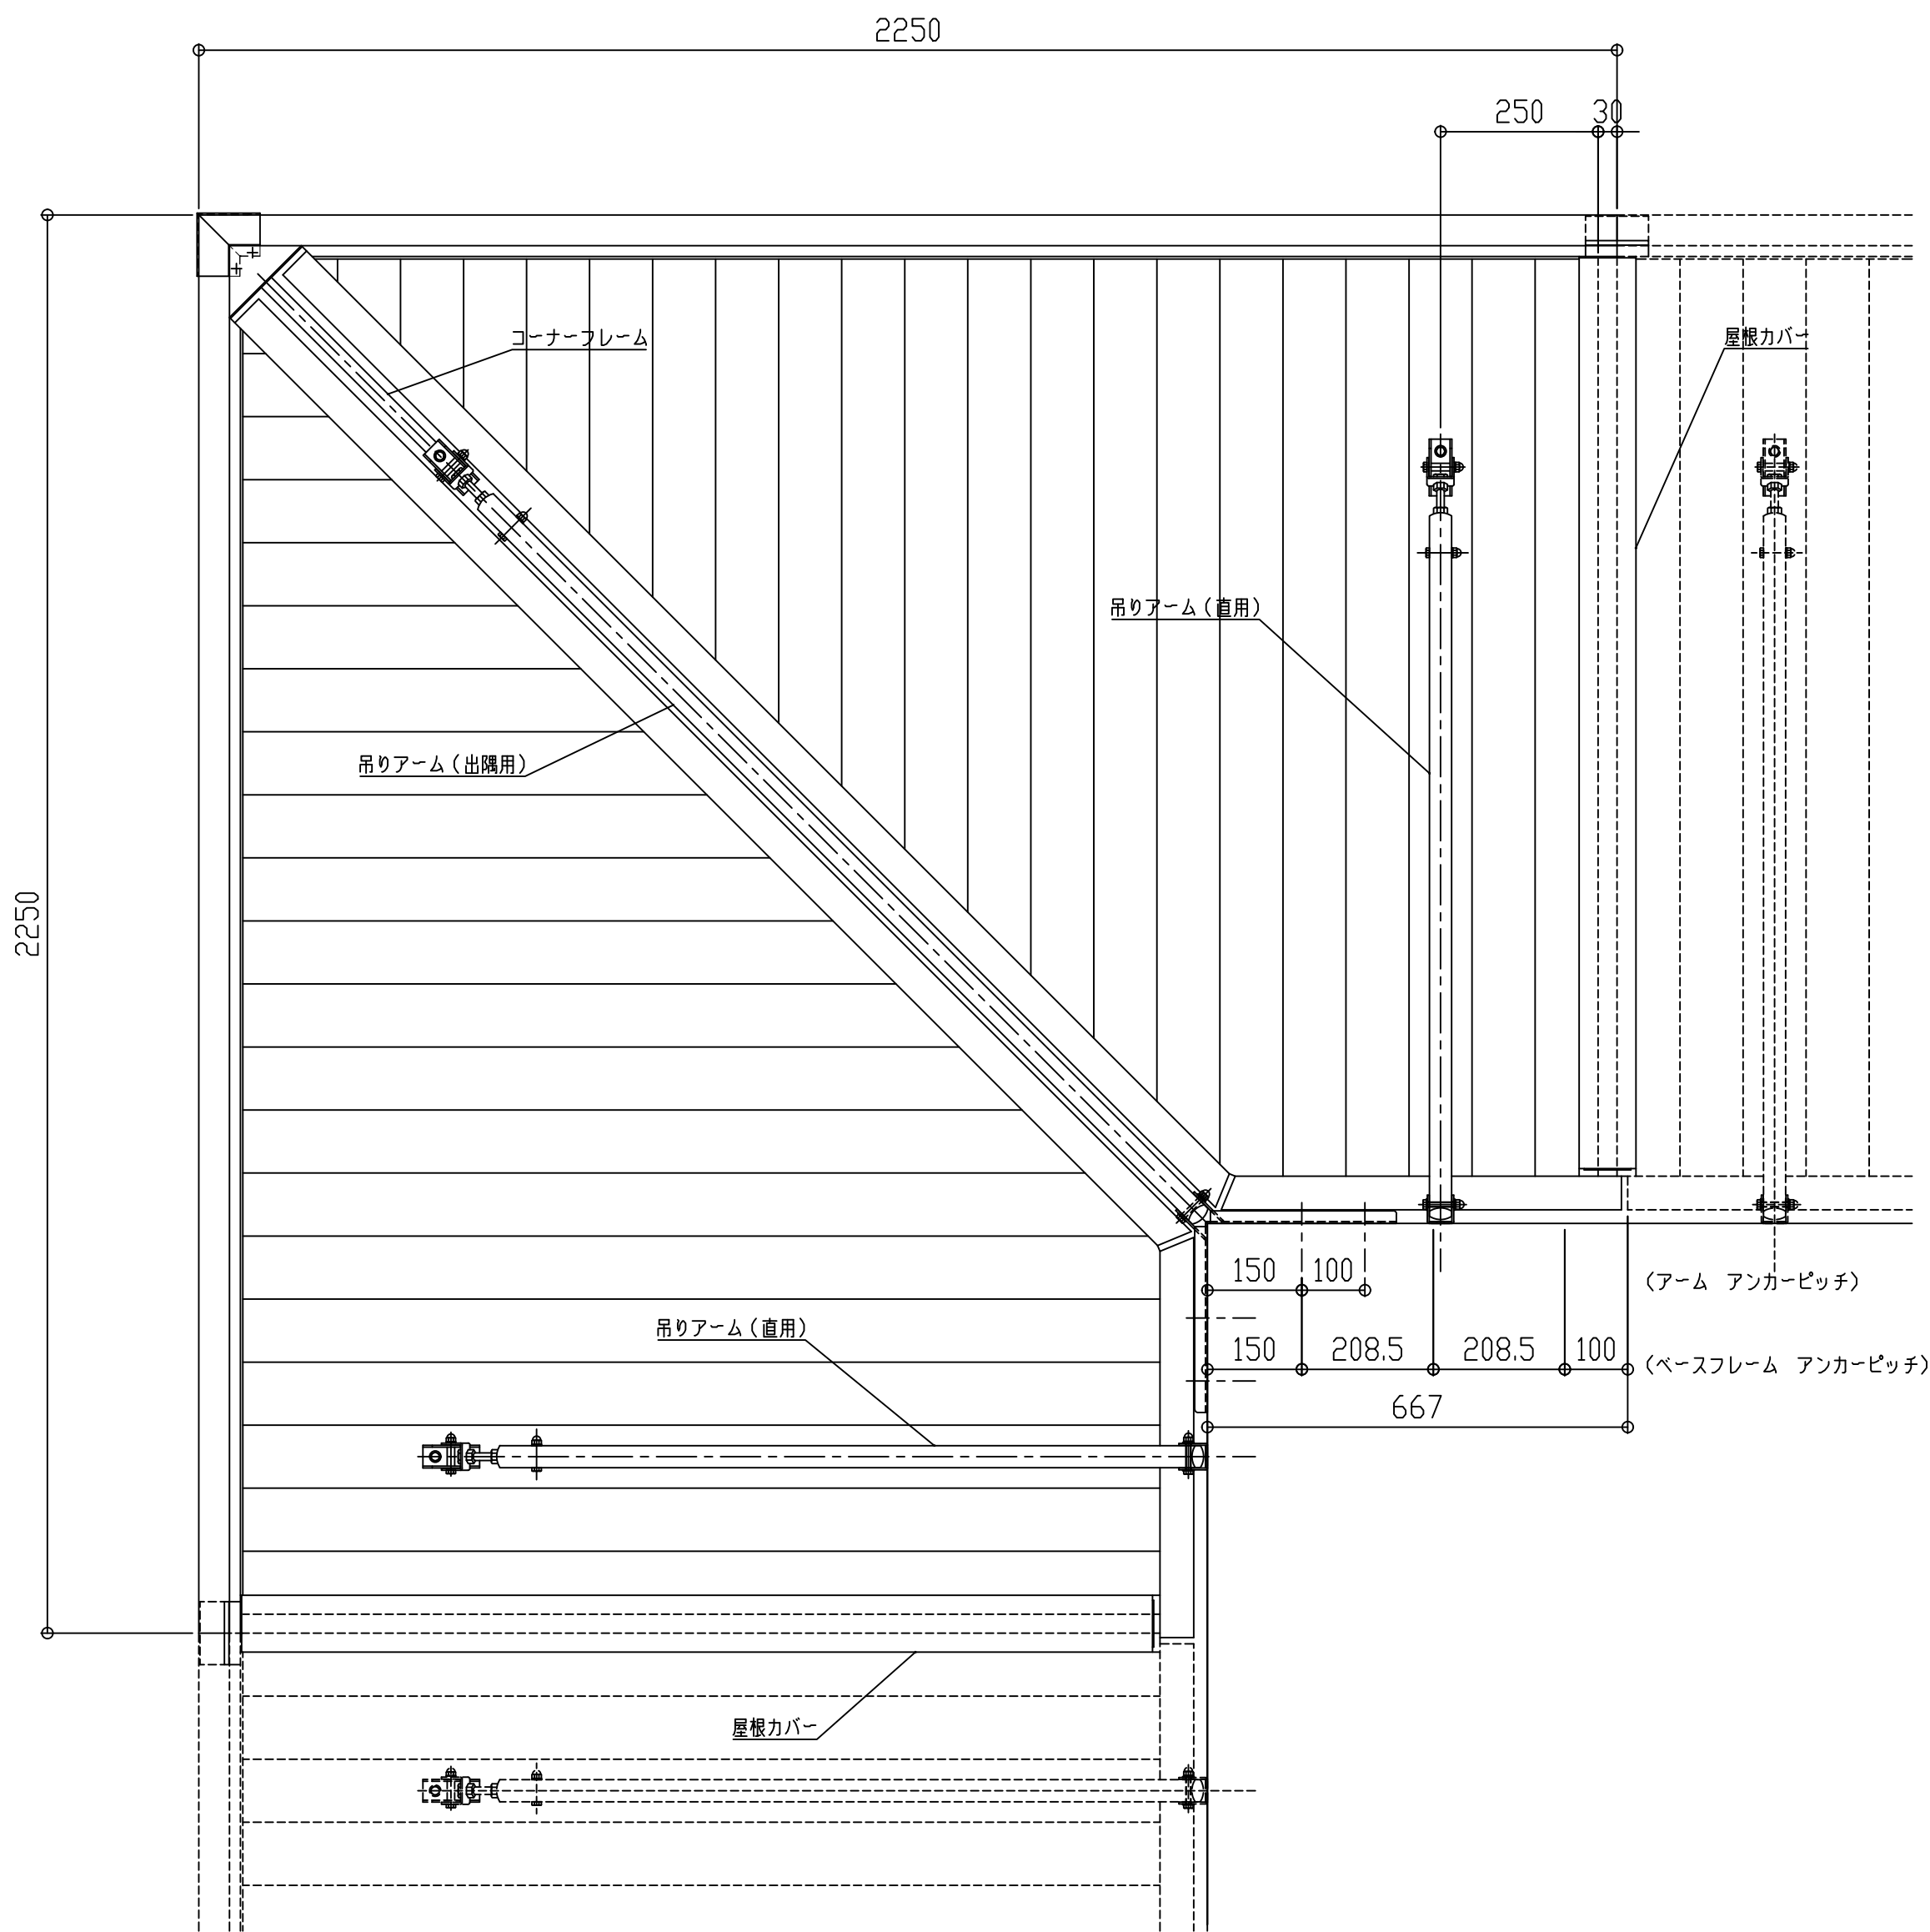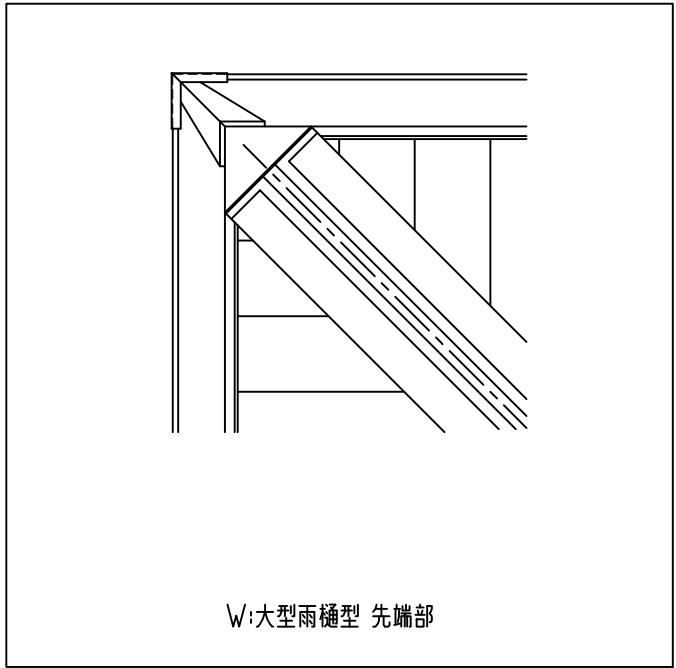




W:大型雨樋型




C:チャンネル型

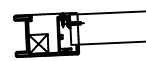


D:三角型

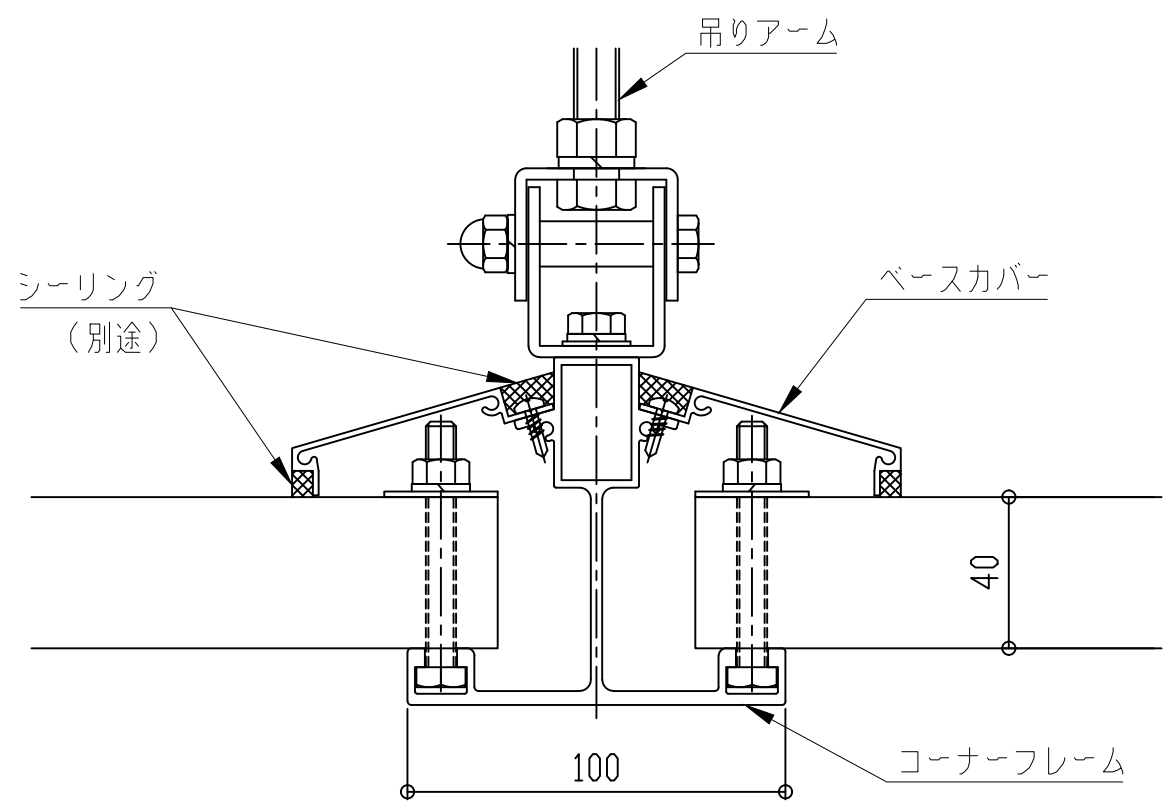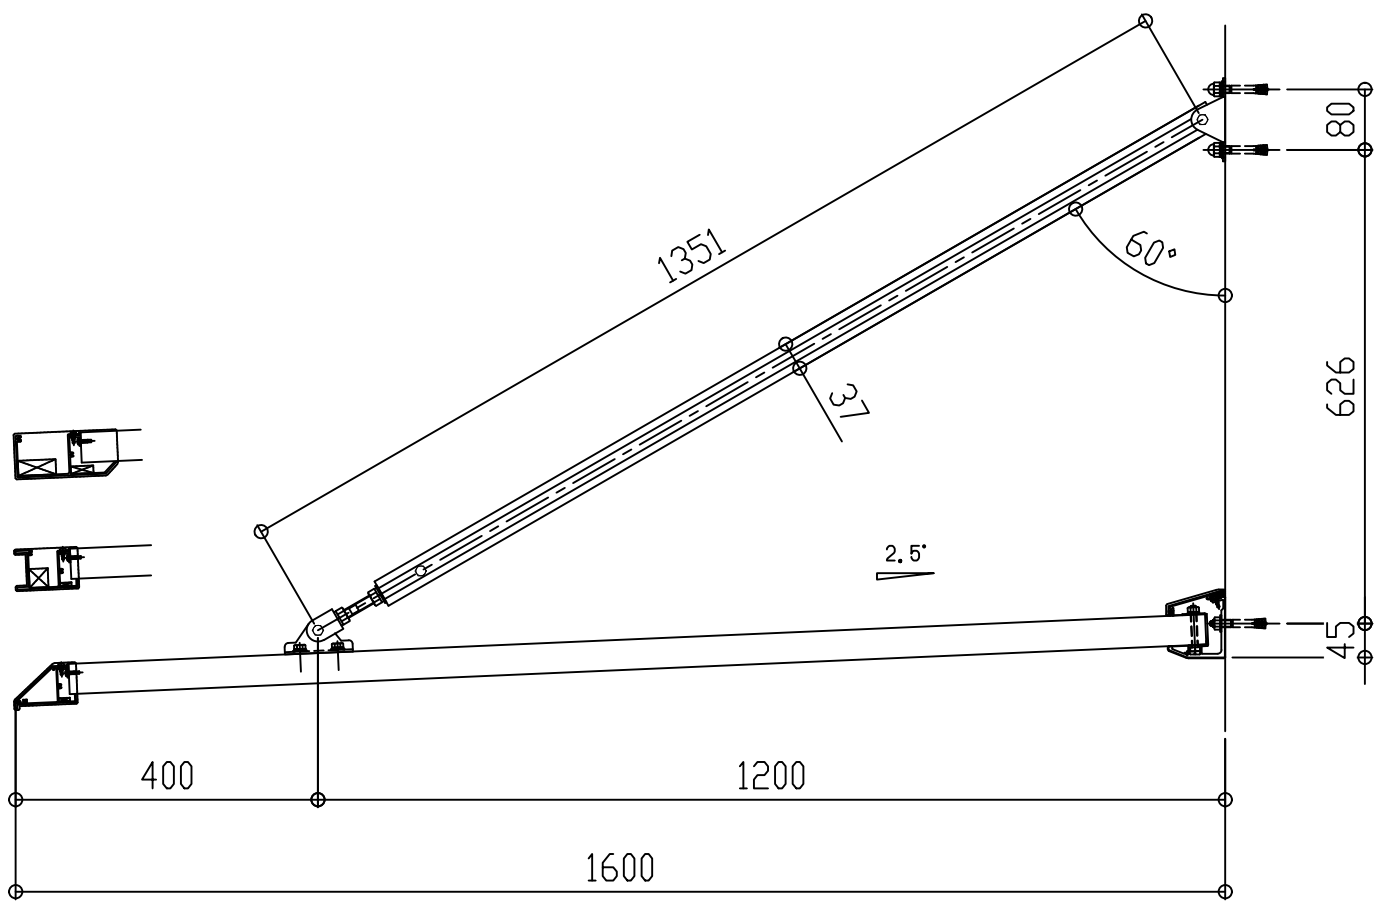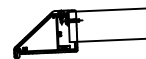

コーナーフレーム断面図

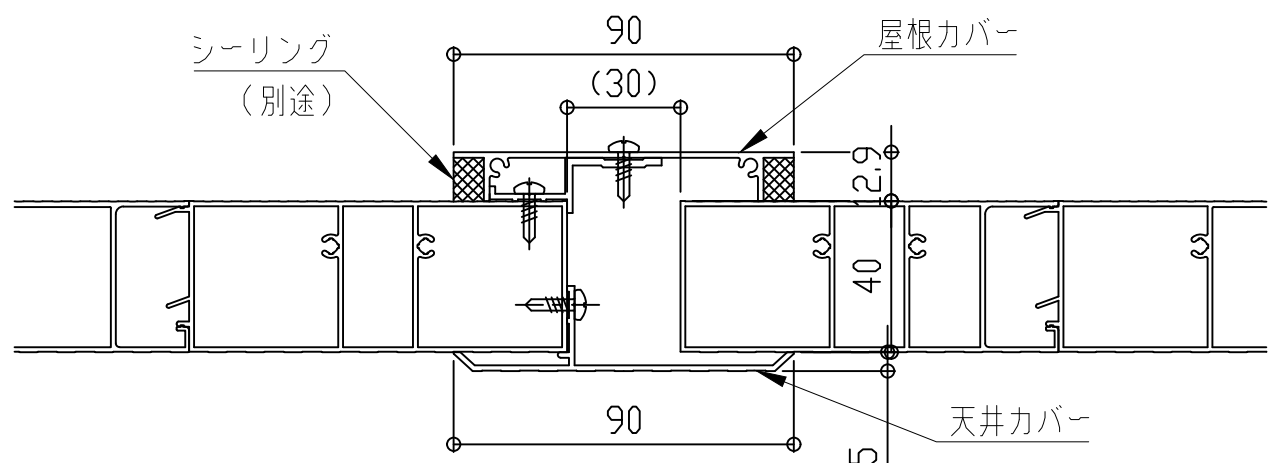

屋根カバー断面図




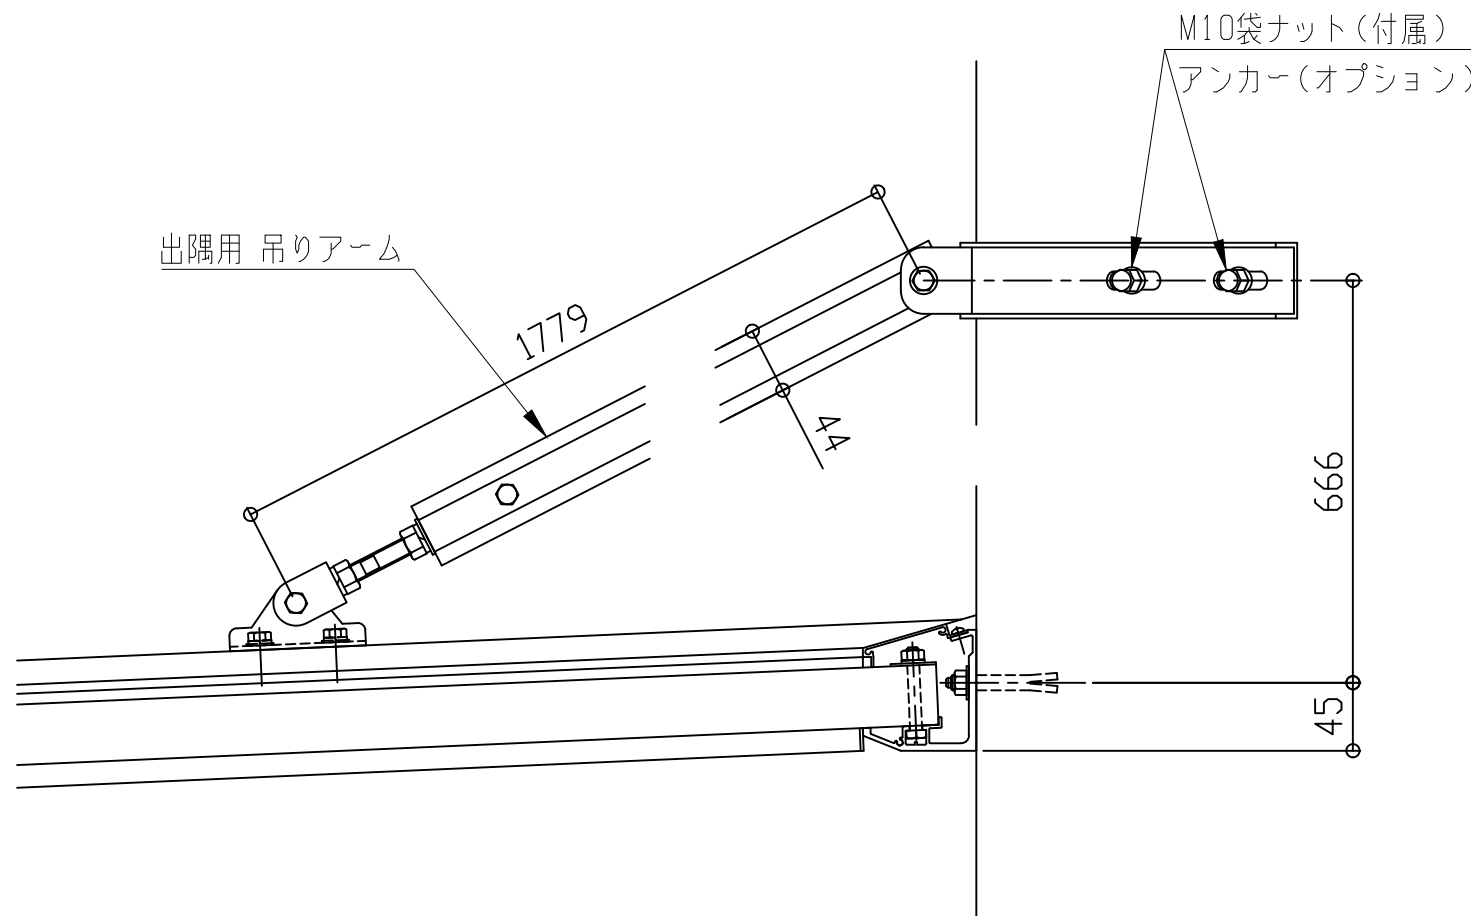


コーナー部


■出隅仕様

EVBD-1650


先端形状
C:チャンネル型
D:三角型
W:大型雨樋型

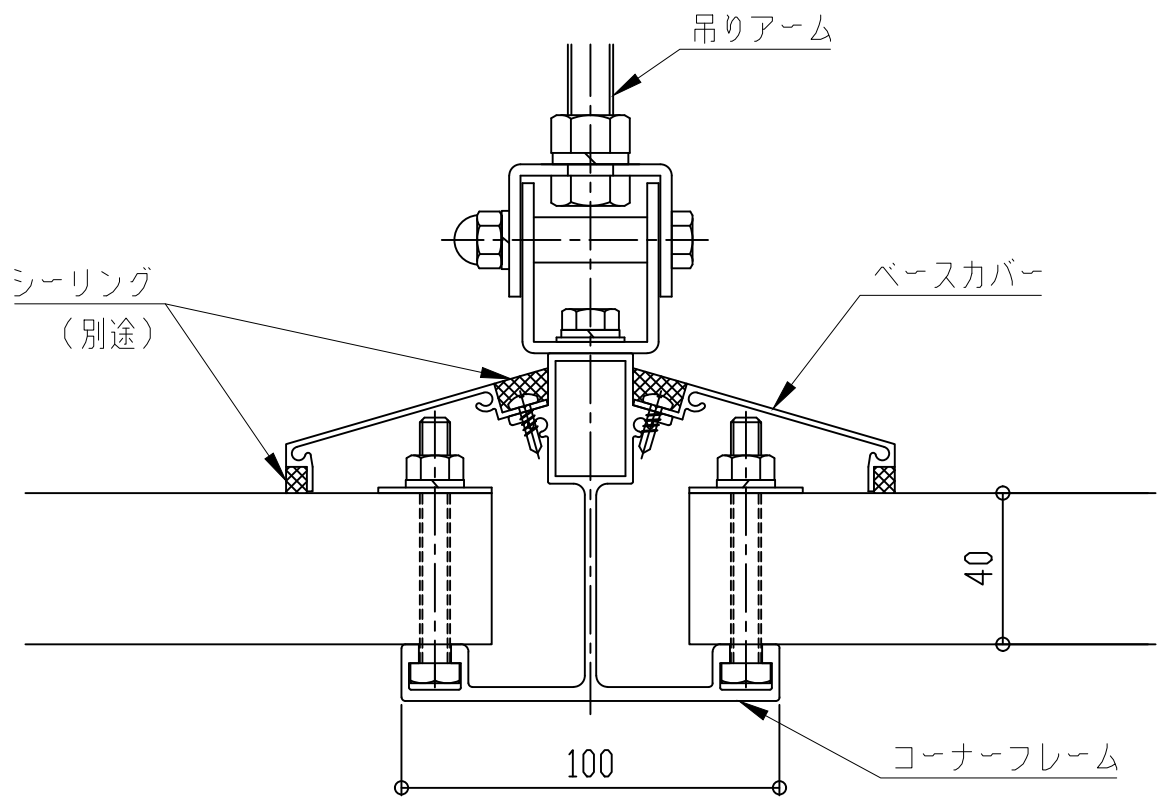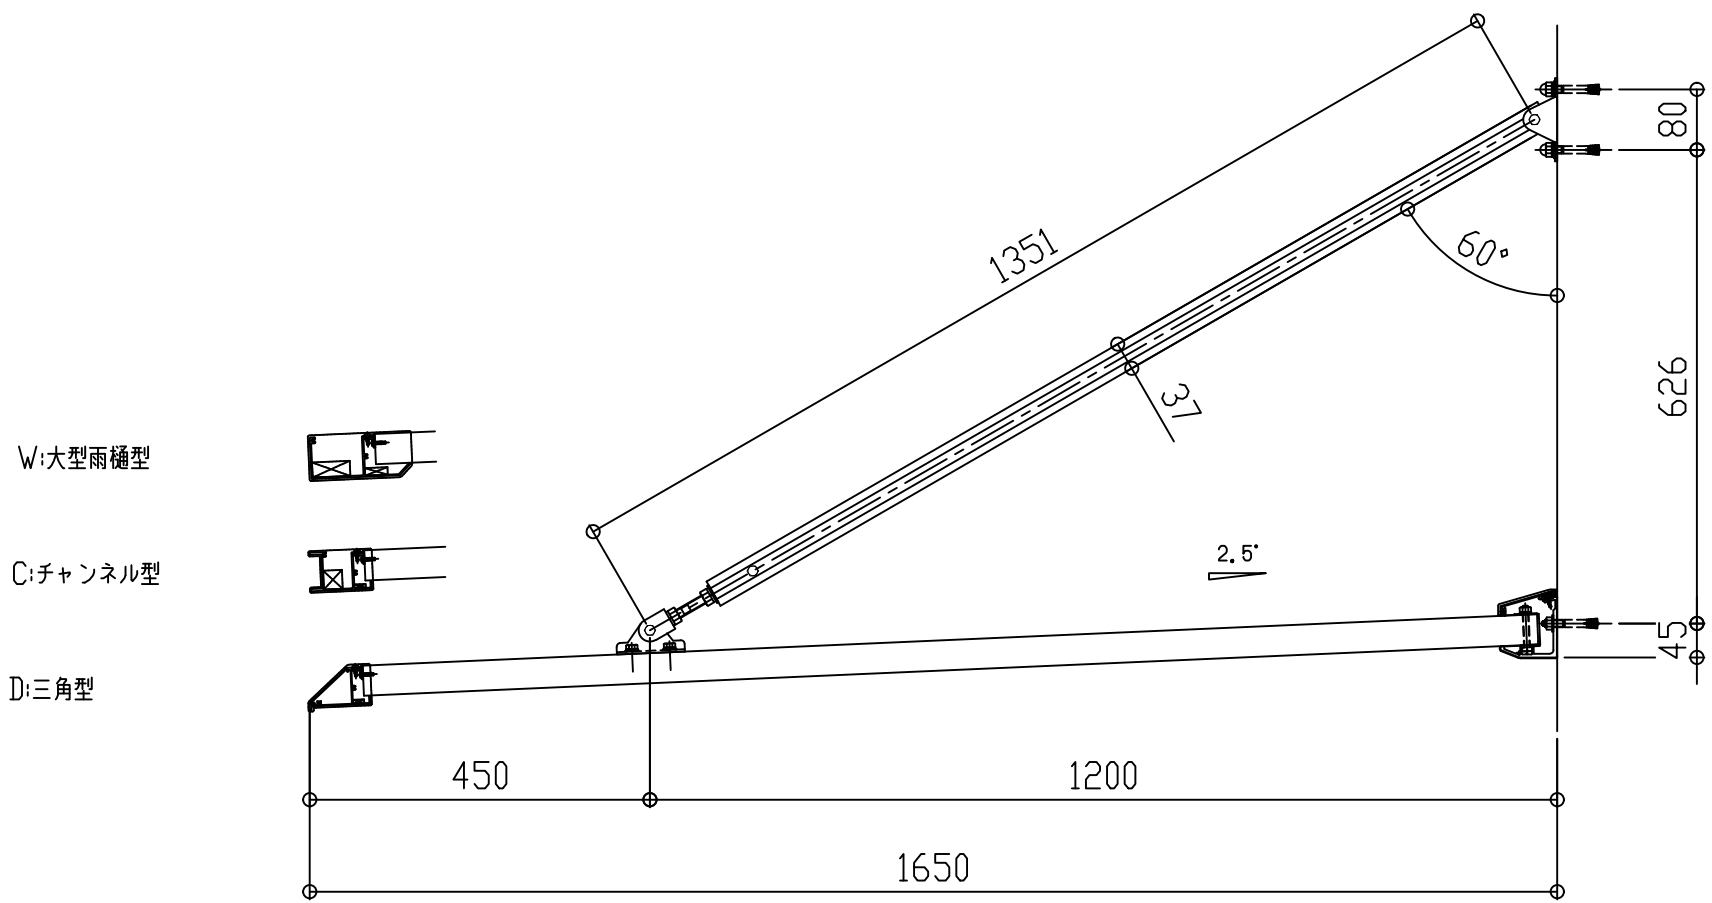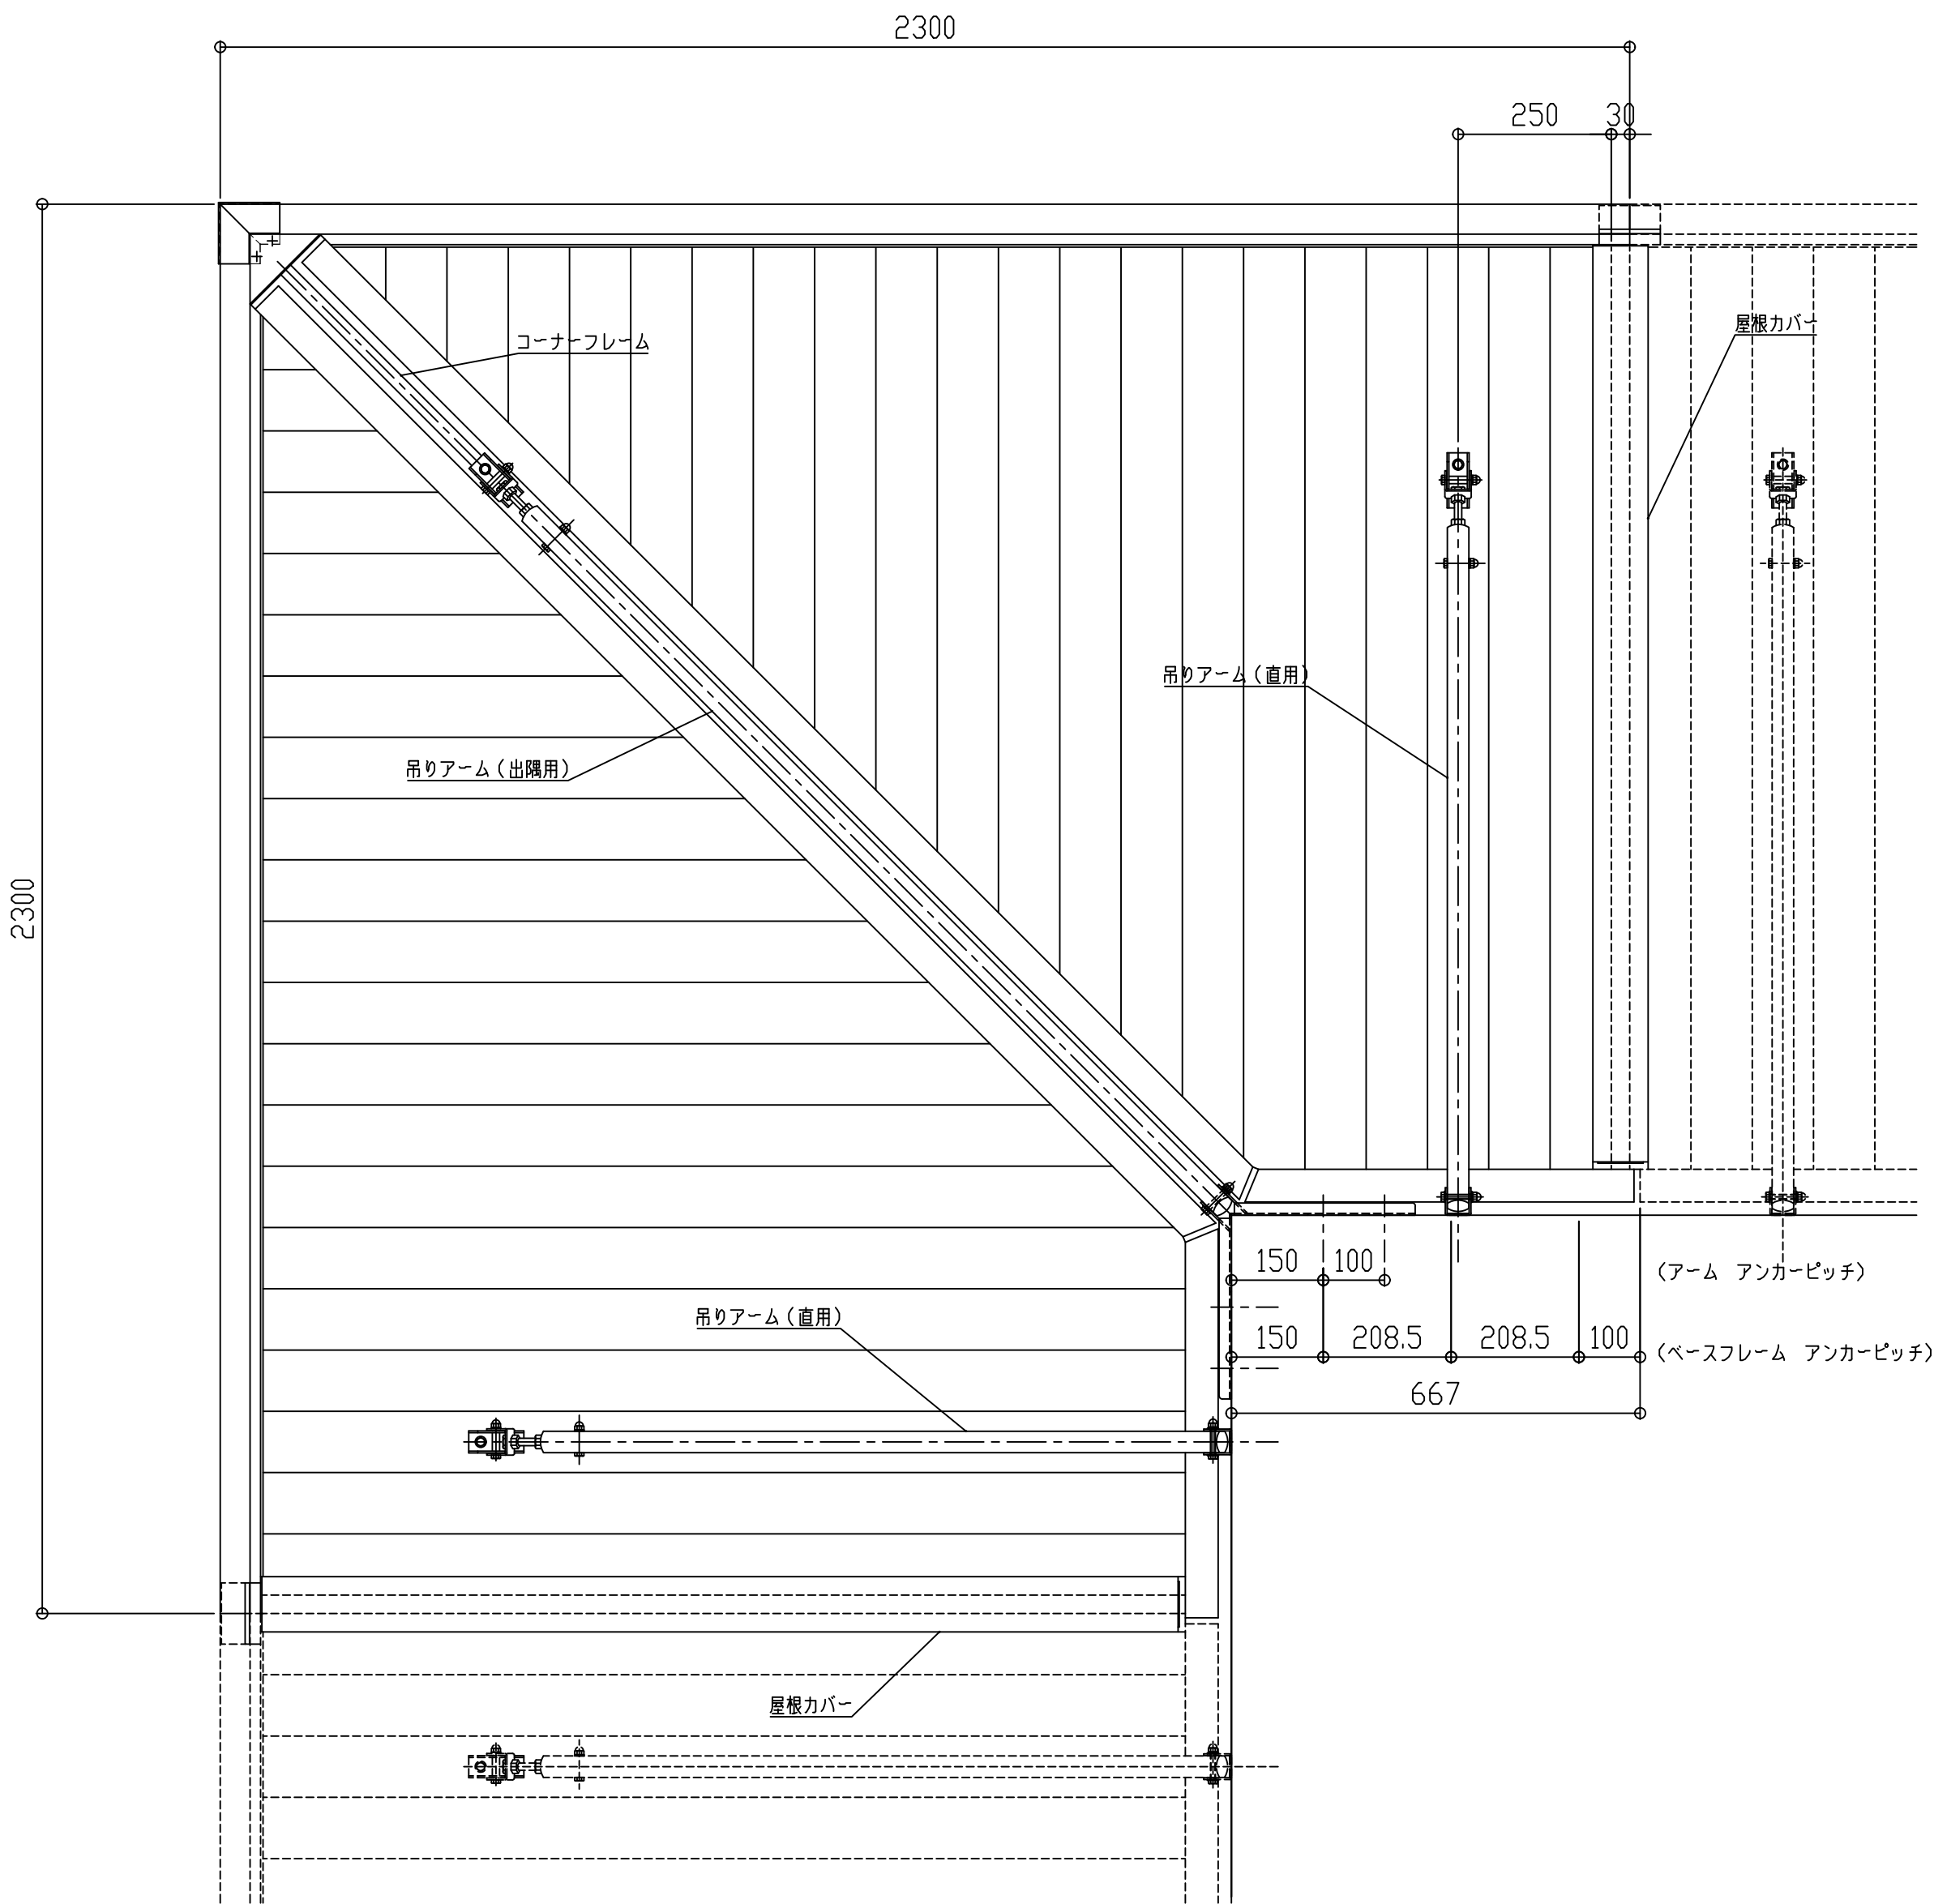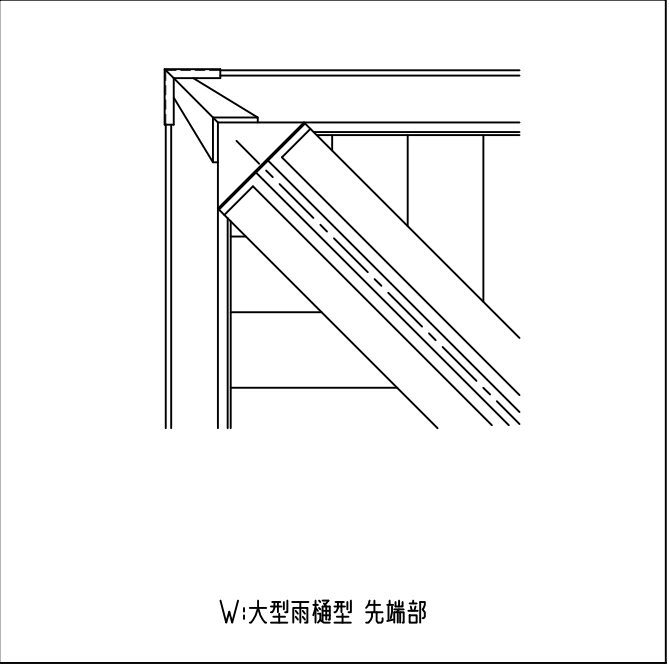

コーナーフレーム断面図

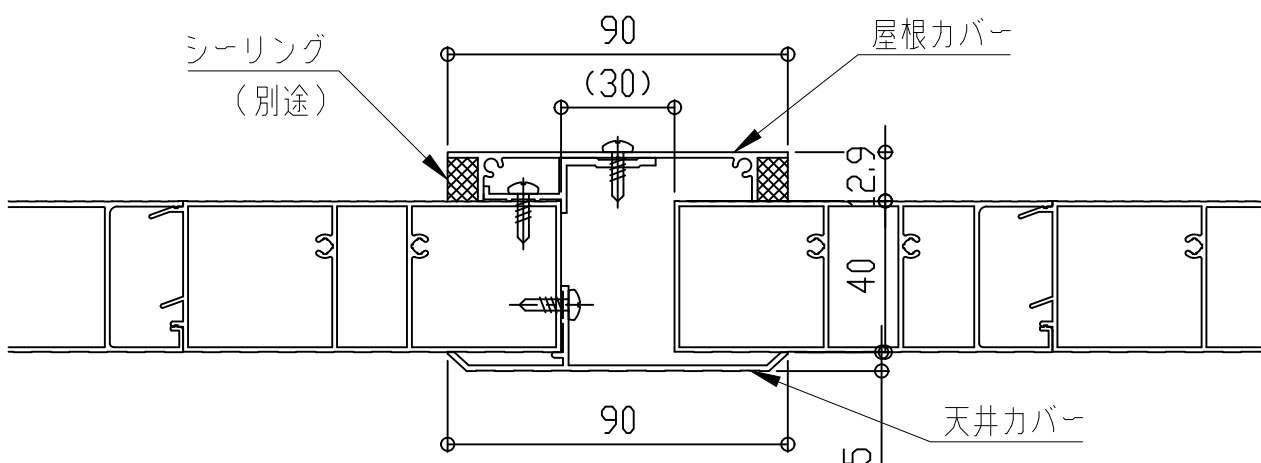

屋根カバー断面図

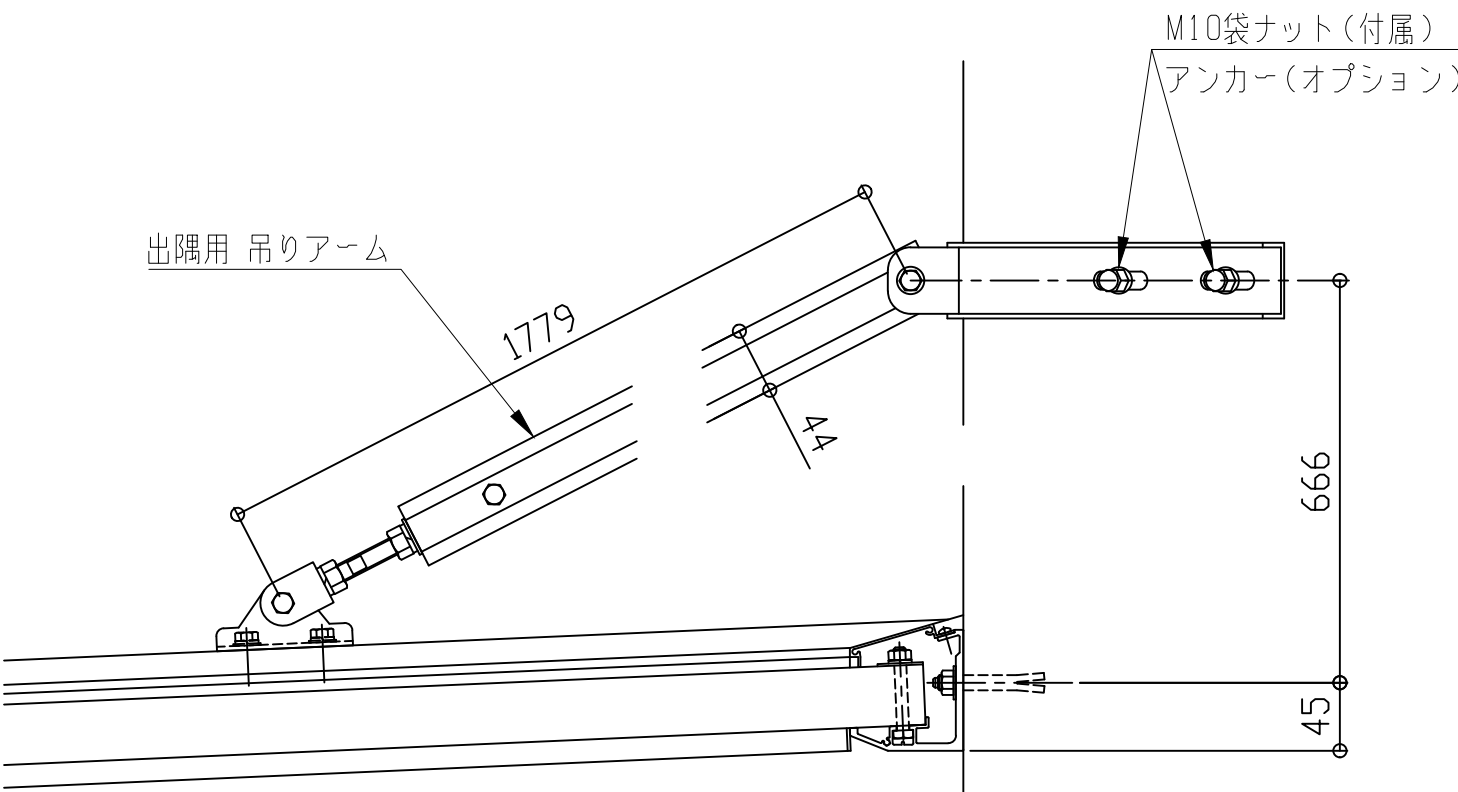

コーナー部



理研軽金属工業株式会社

アルミひさし アイラッシュ(ベーシックシリーズ アームタイプ)

■出隅仕様

EVBD-1700



先端形状
C:チャンネル型
D:三角型
W:大型雨樋型

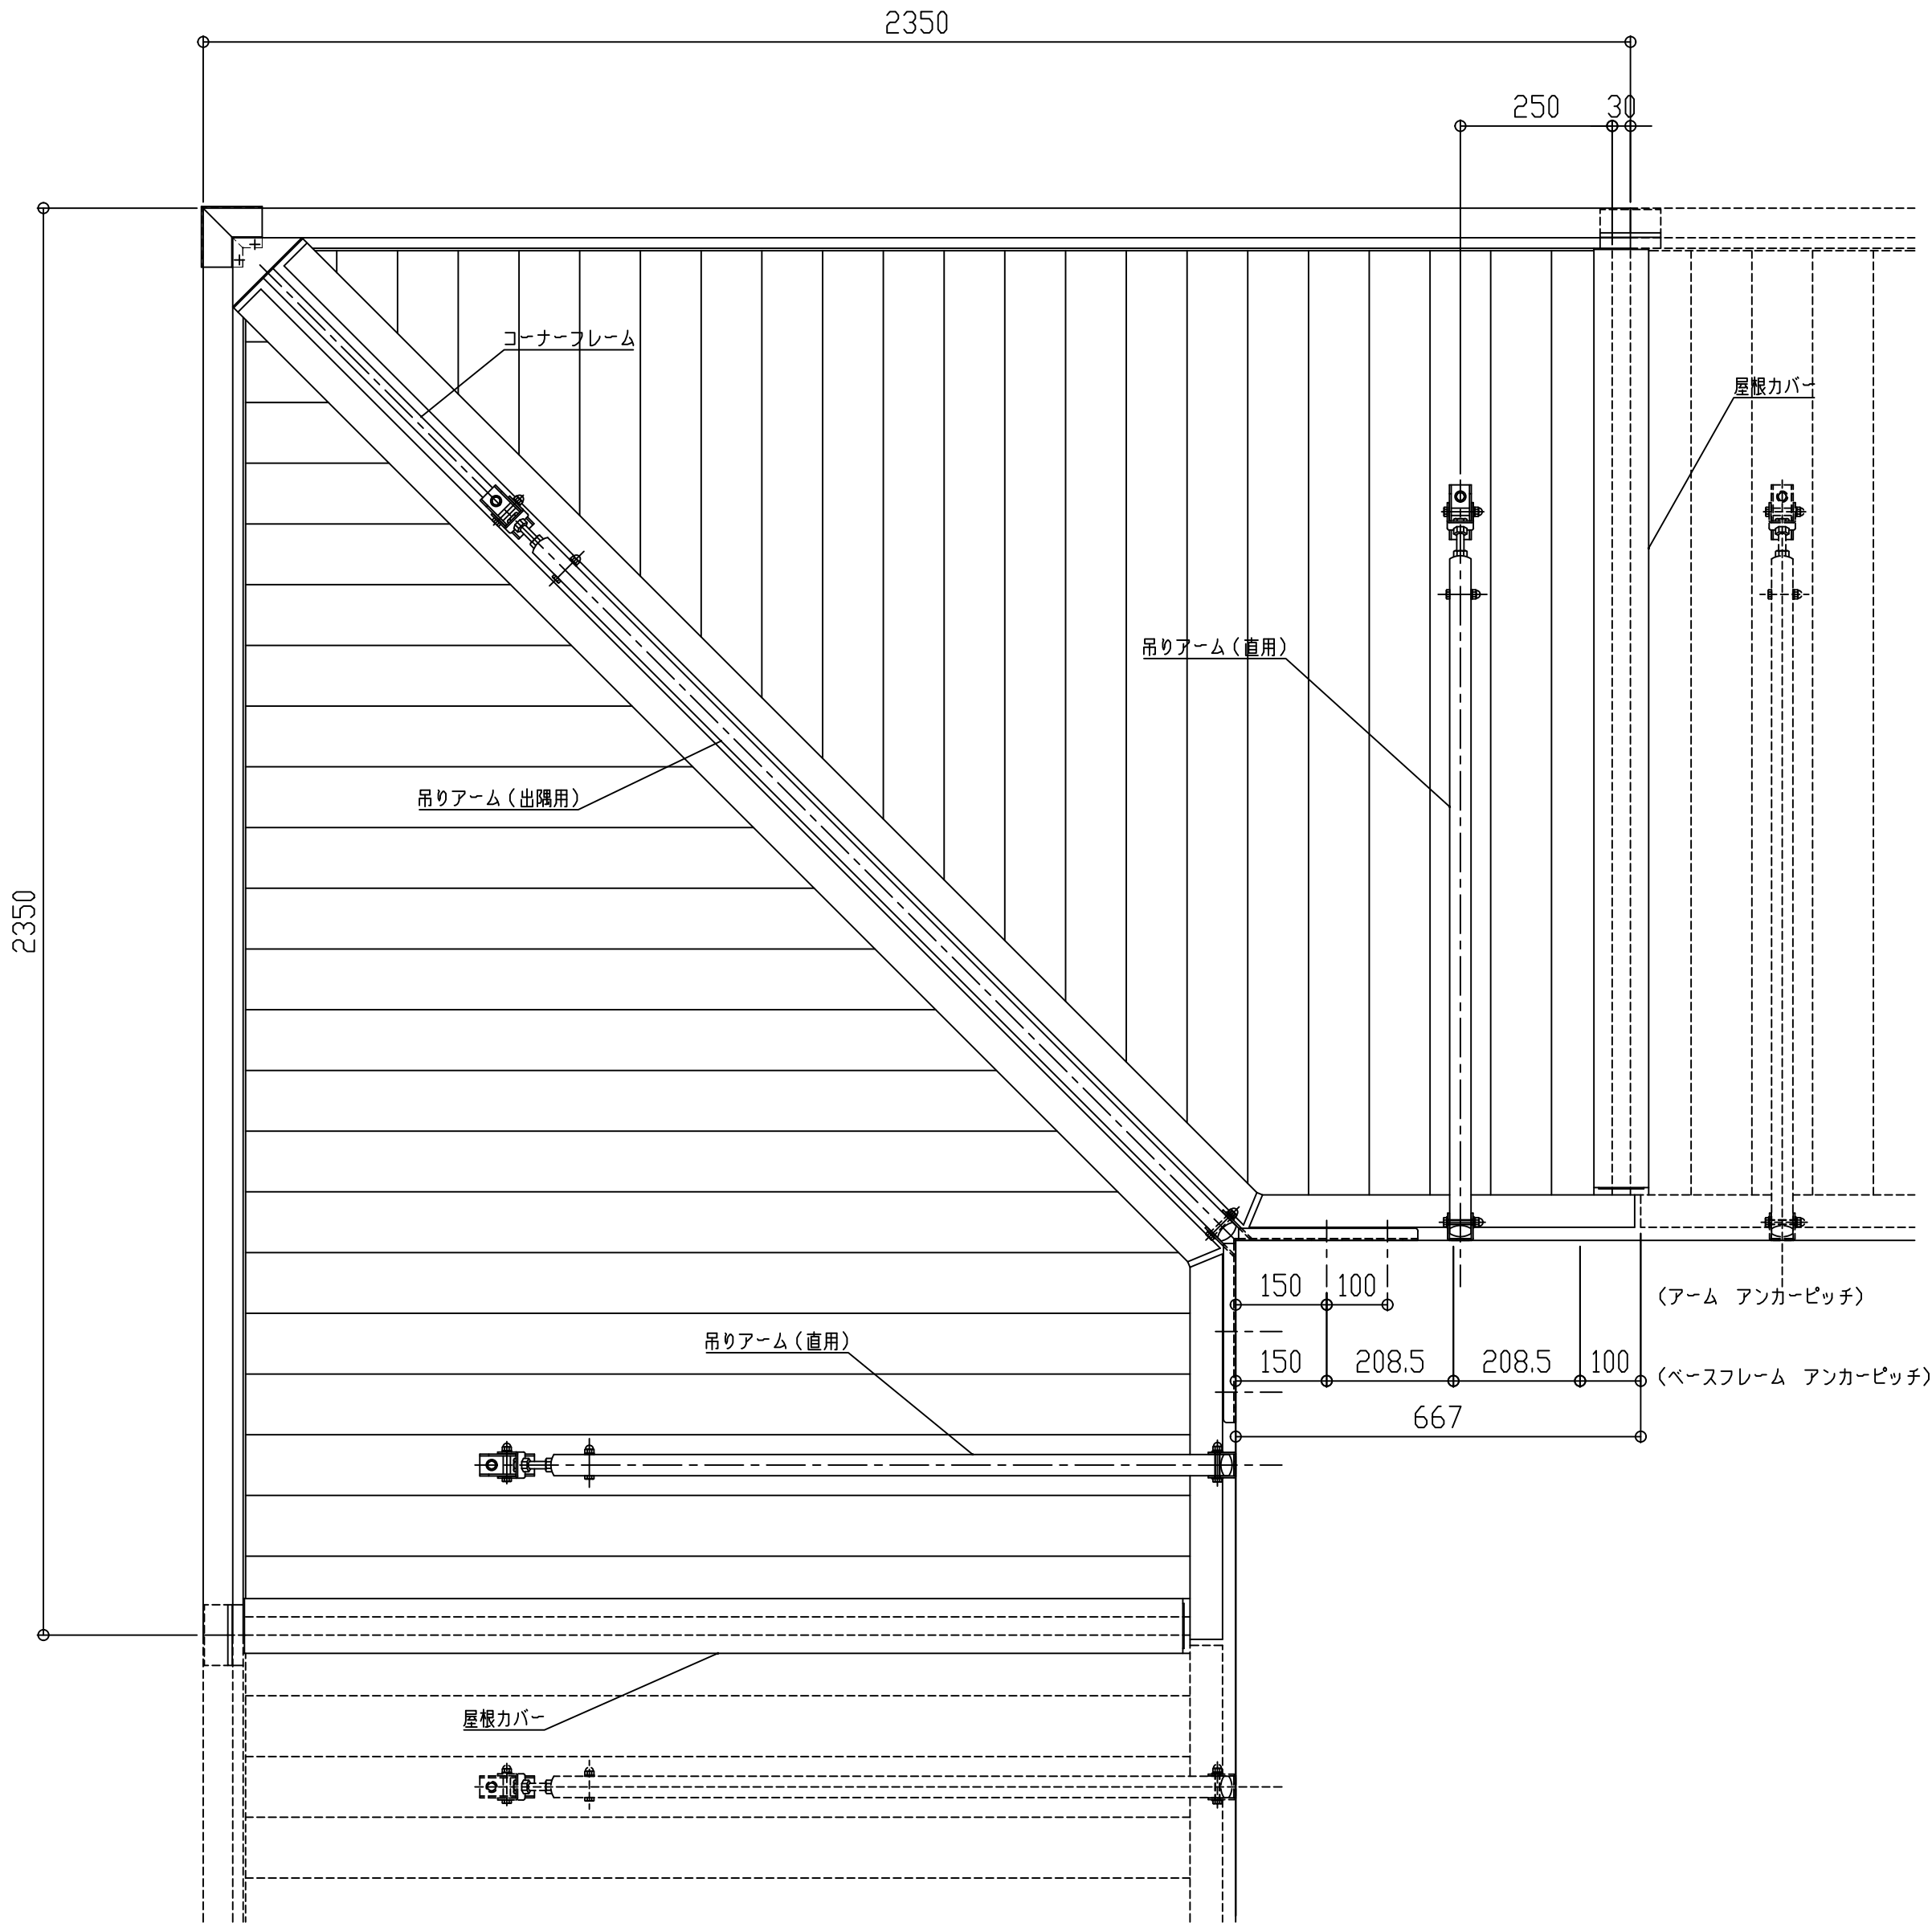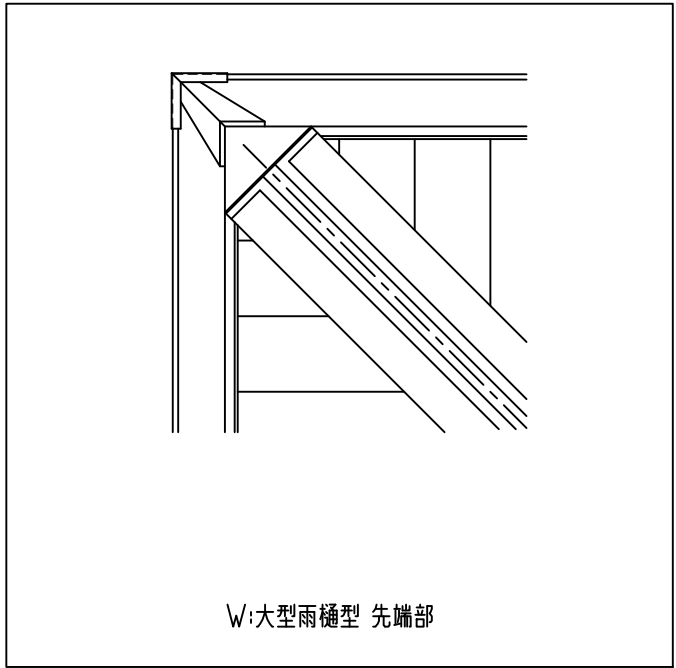


W:大型雨樋型

C:チャンネル型


D:三角型

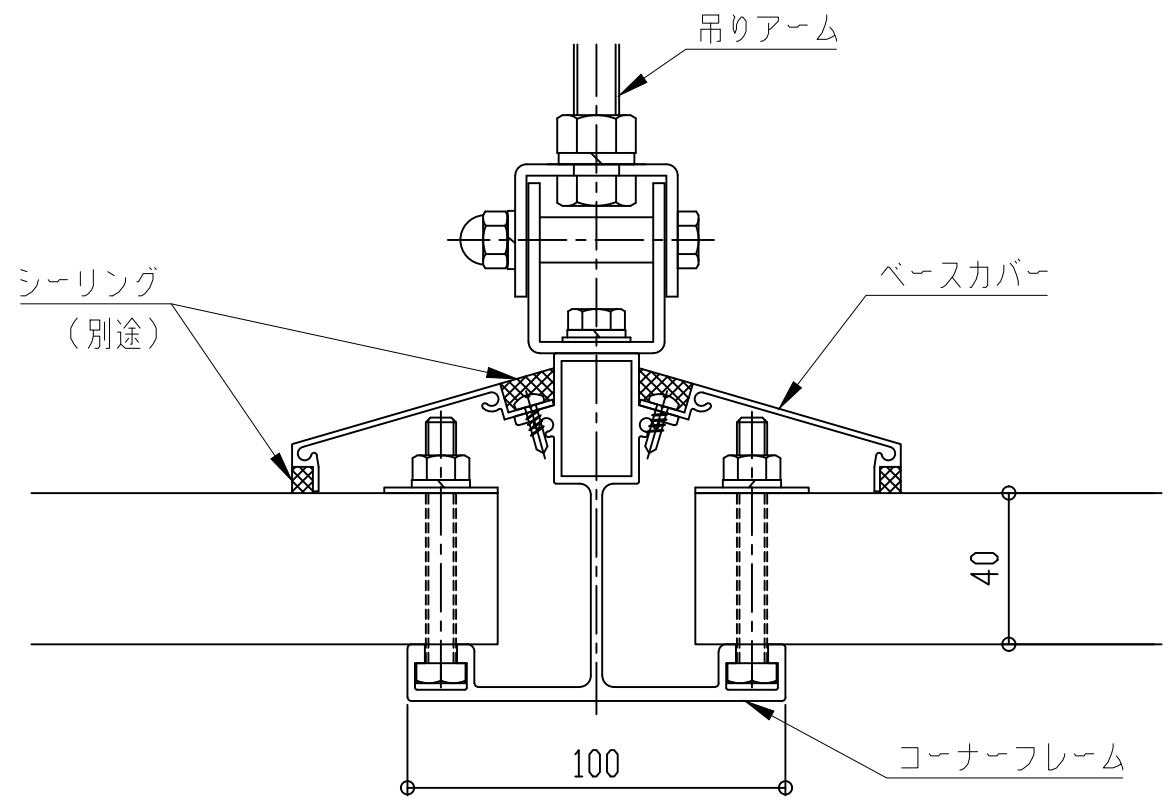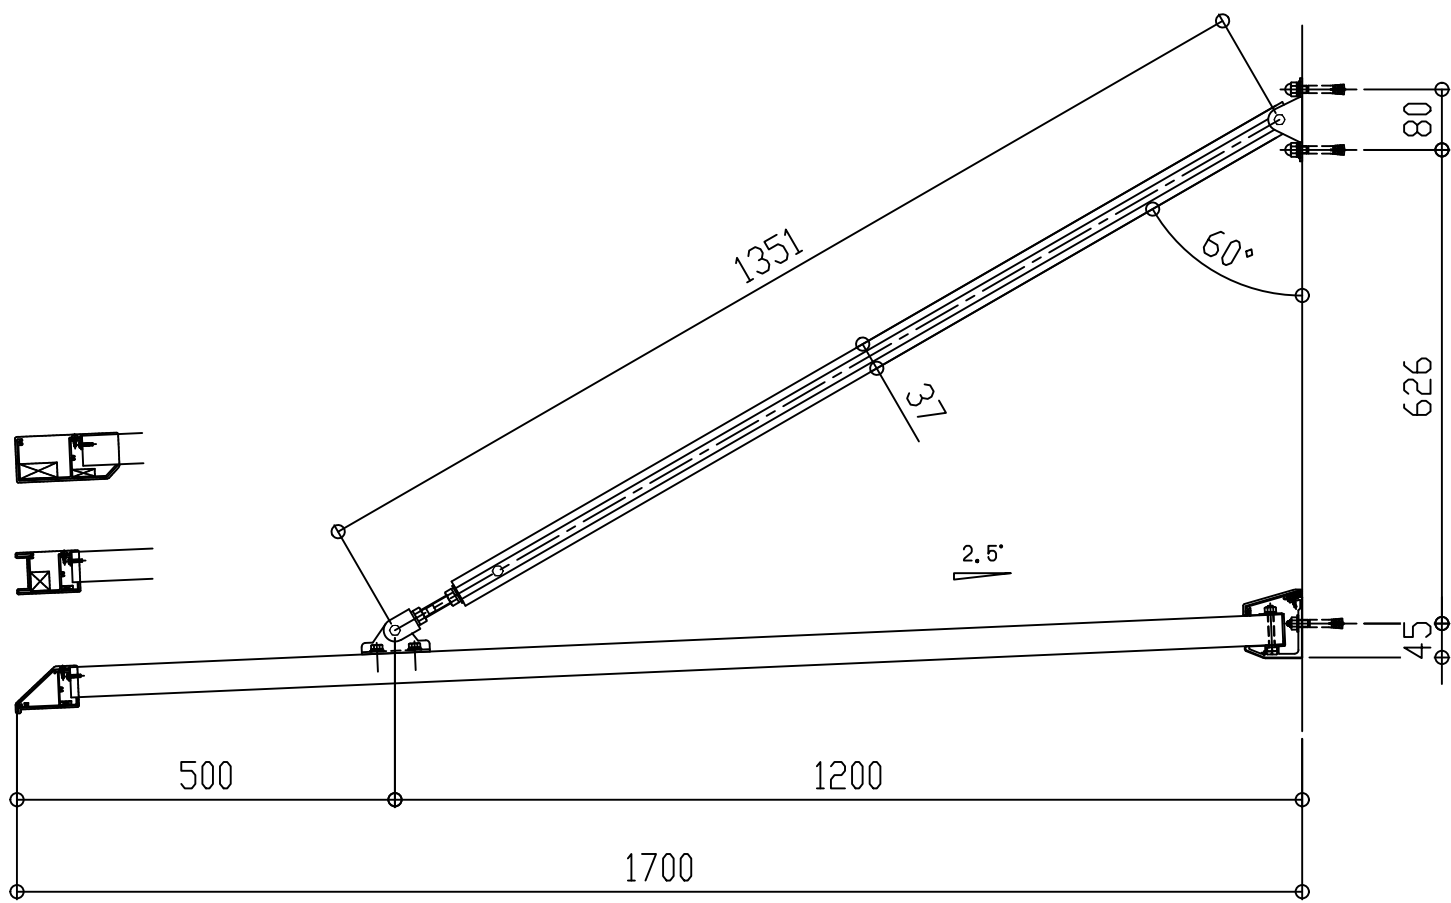

コーナーフレーム断面図

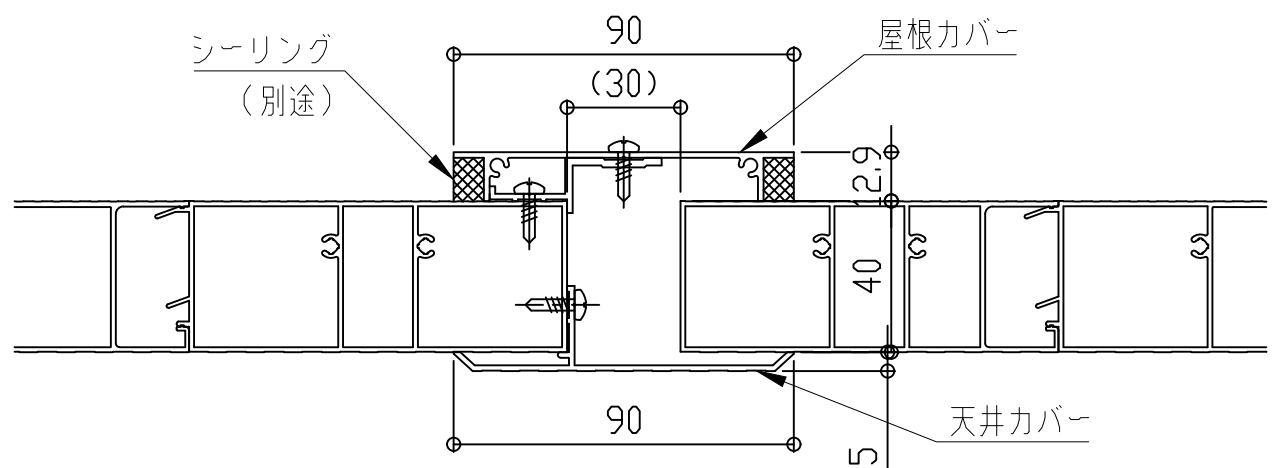



屋根カバー断面図

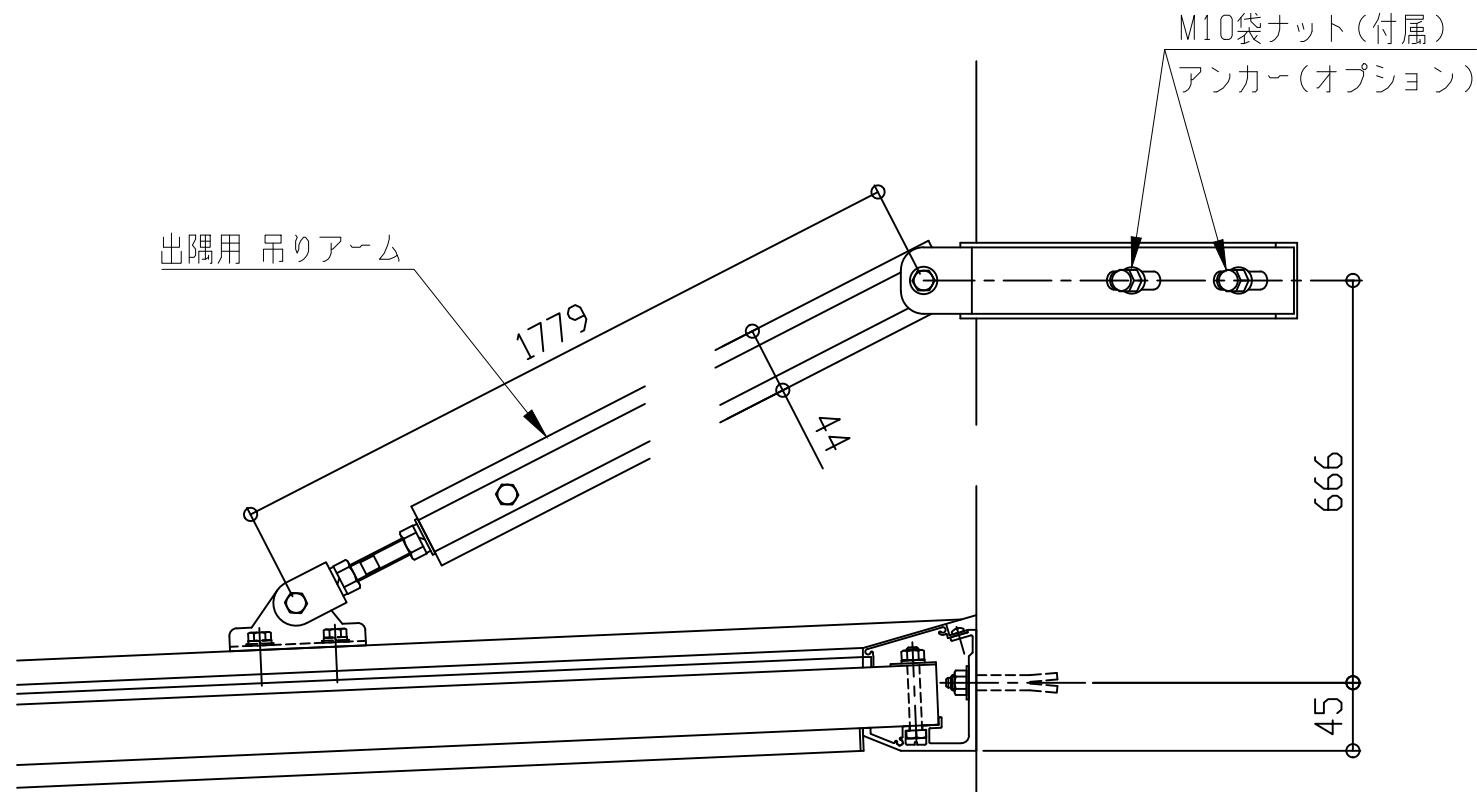



コーナー部

■出隅仕様
EVBD-1750


先端形状
C:チャンネル型
D:三角型
W:大型雨樋型

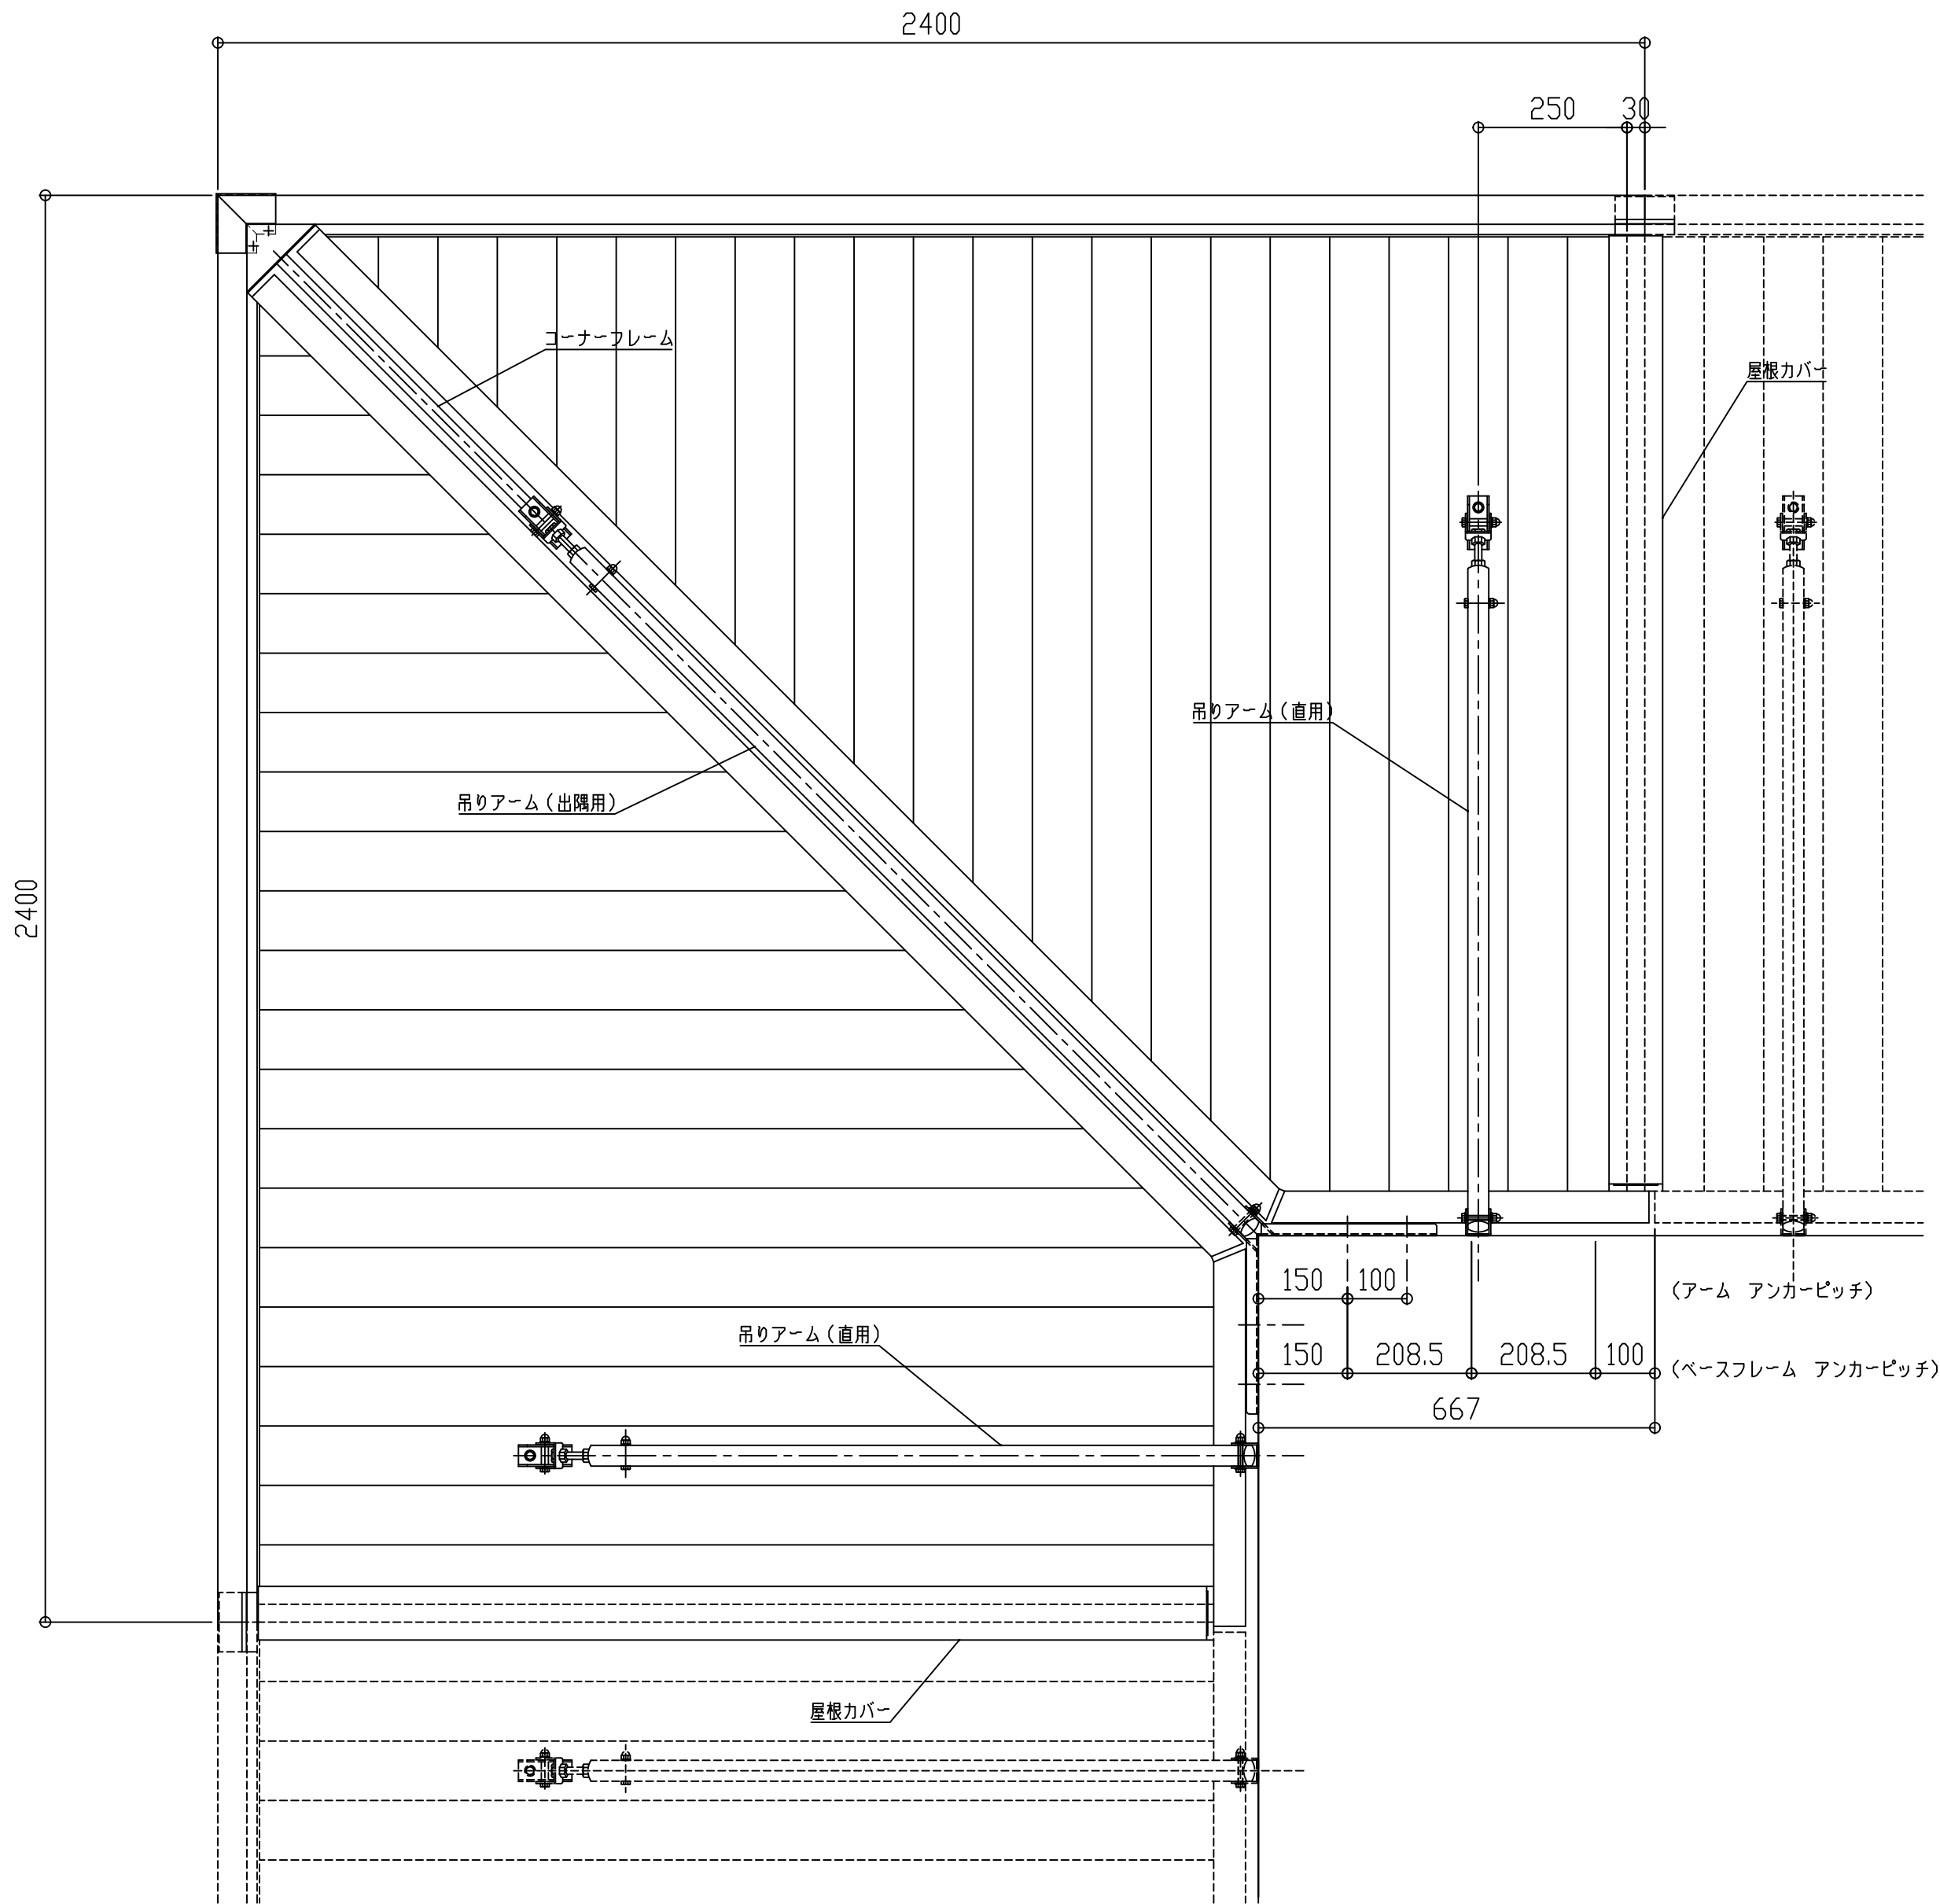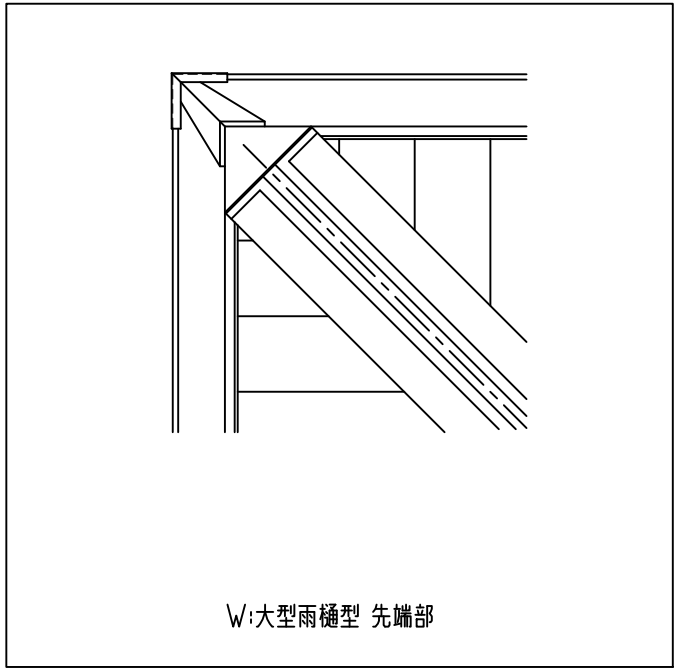


W:大型雨樋型
C:チャンネル型
D:三角型

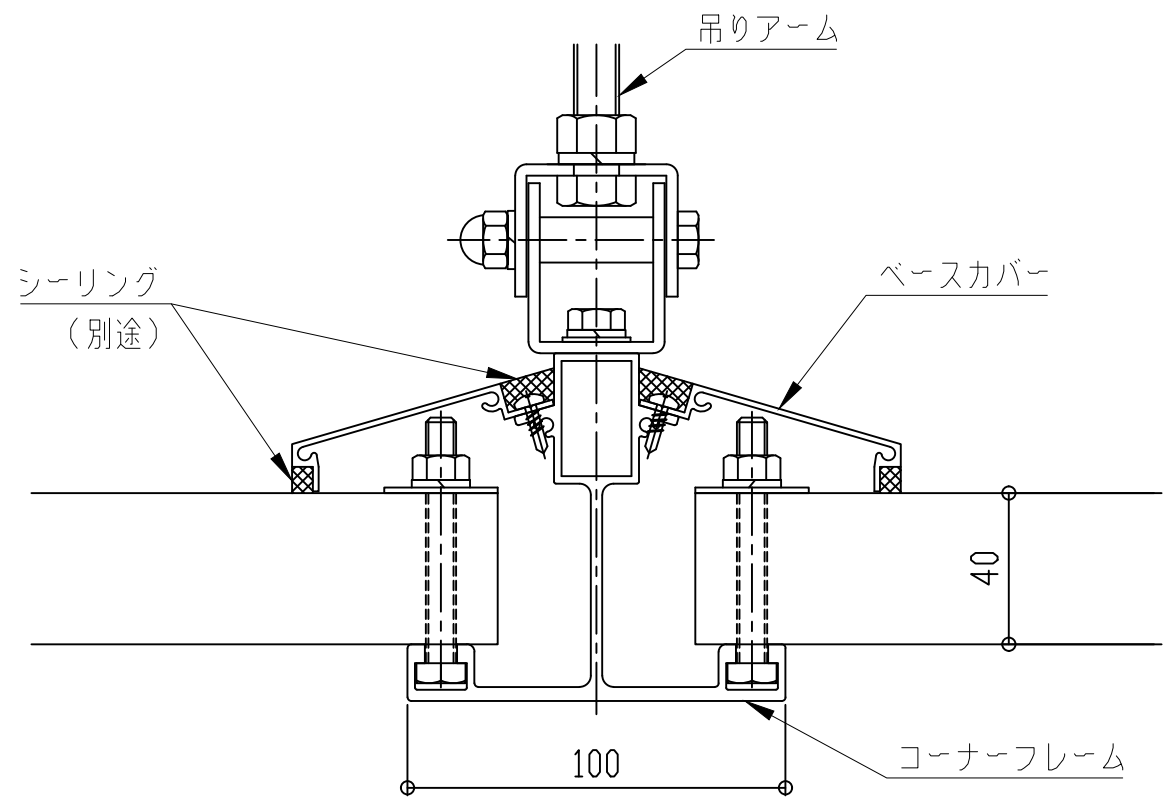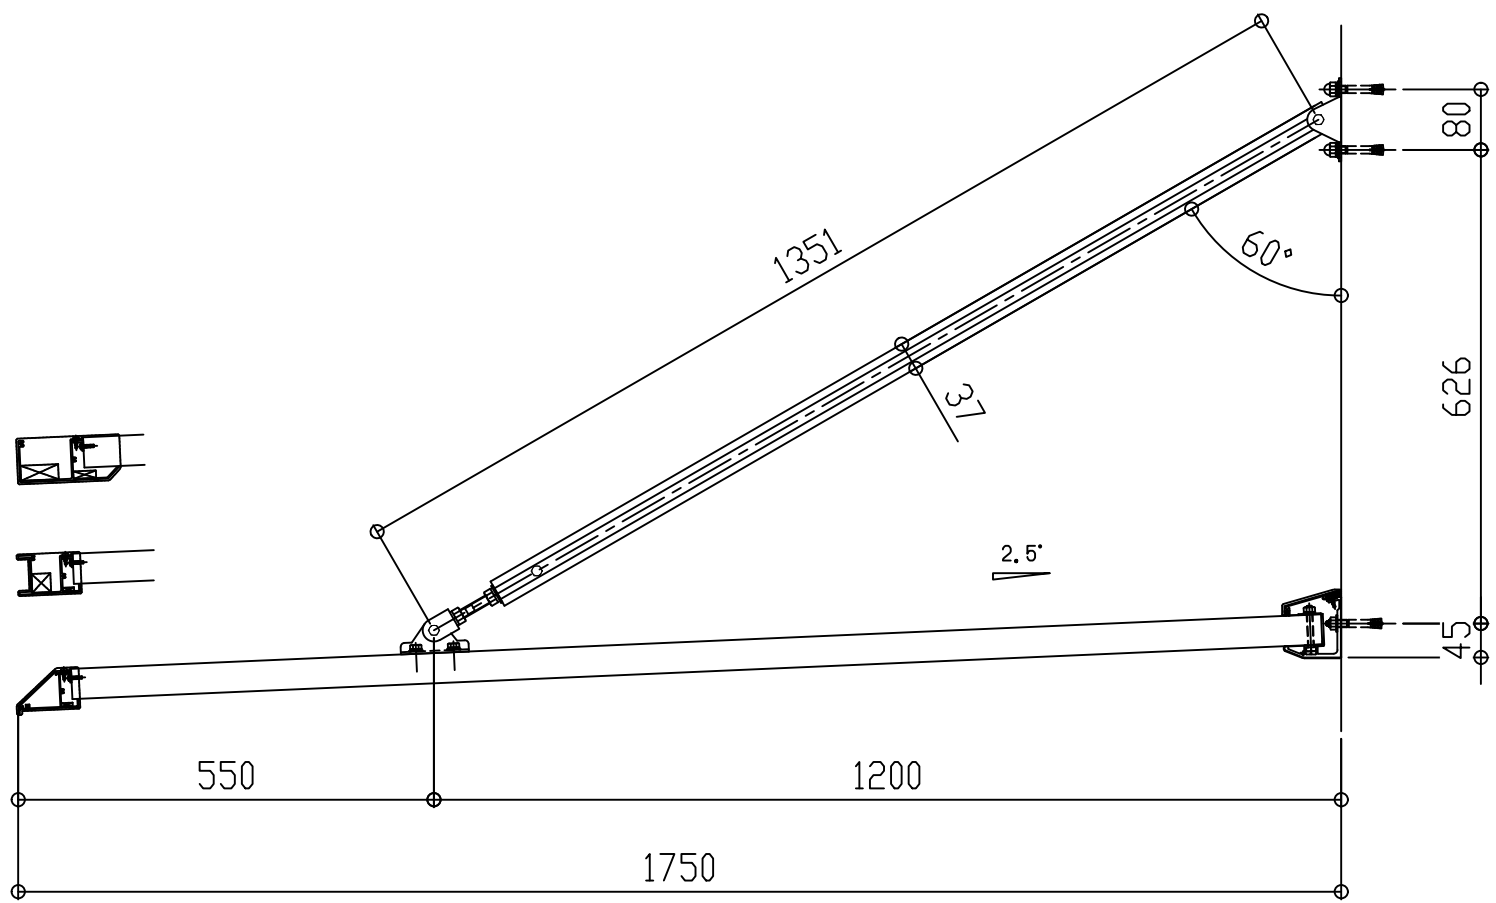

コーナーフレーム断面図

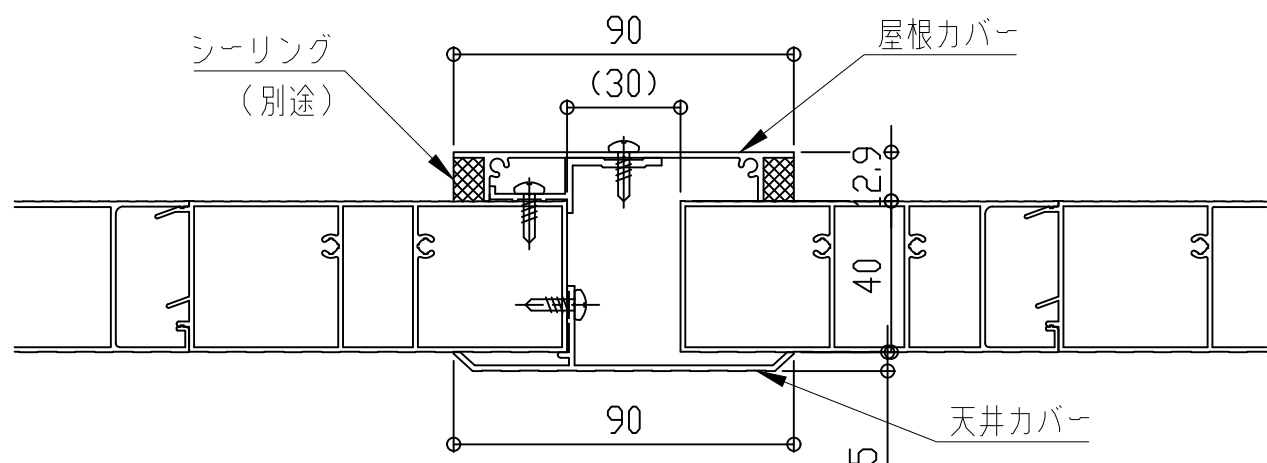

屋根カバー断面図




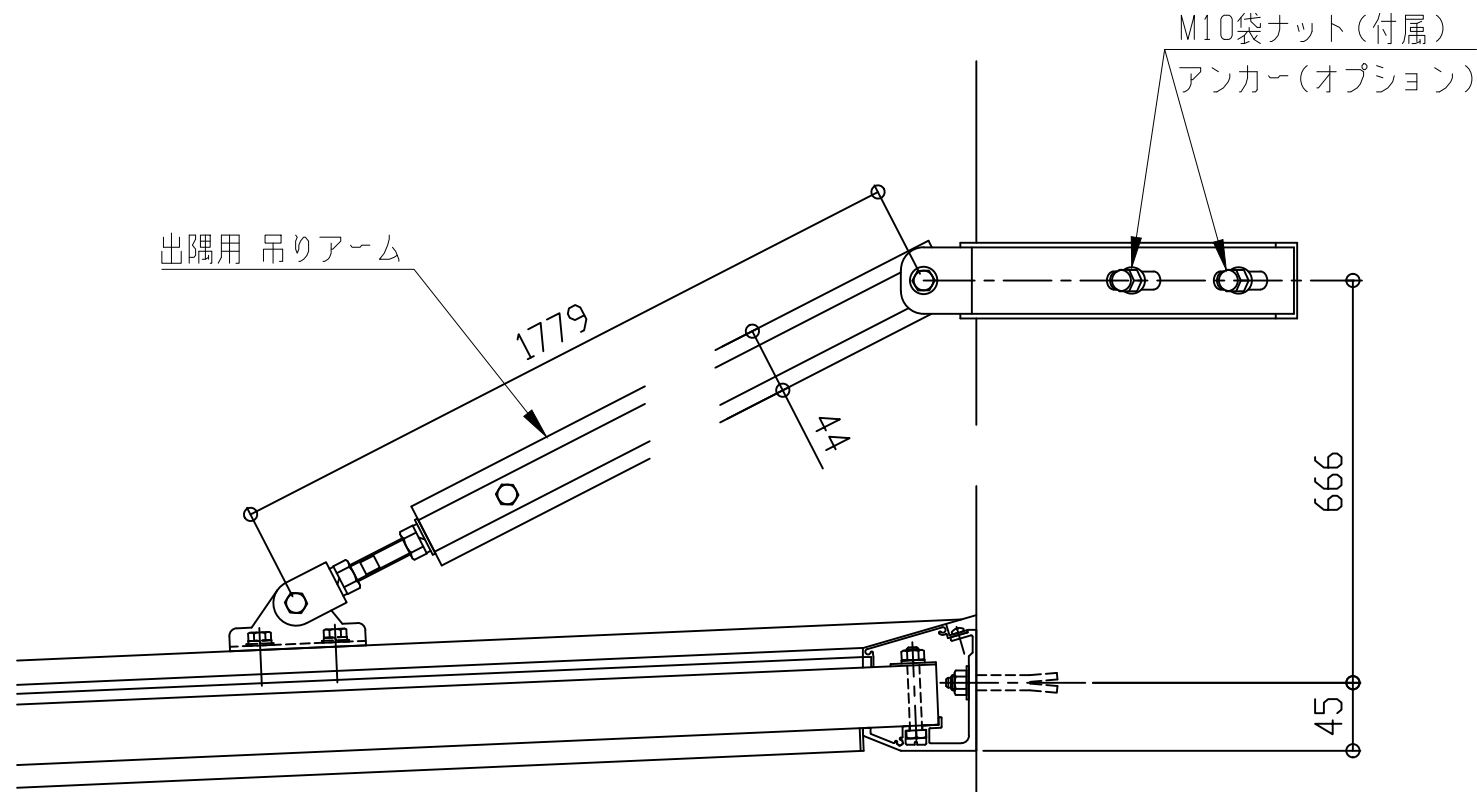


コーナー部


■出隅仕様

EVBD-1800


先端形状
C:チャンネル型
D:三角型
W:大型雨樋型

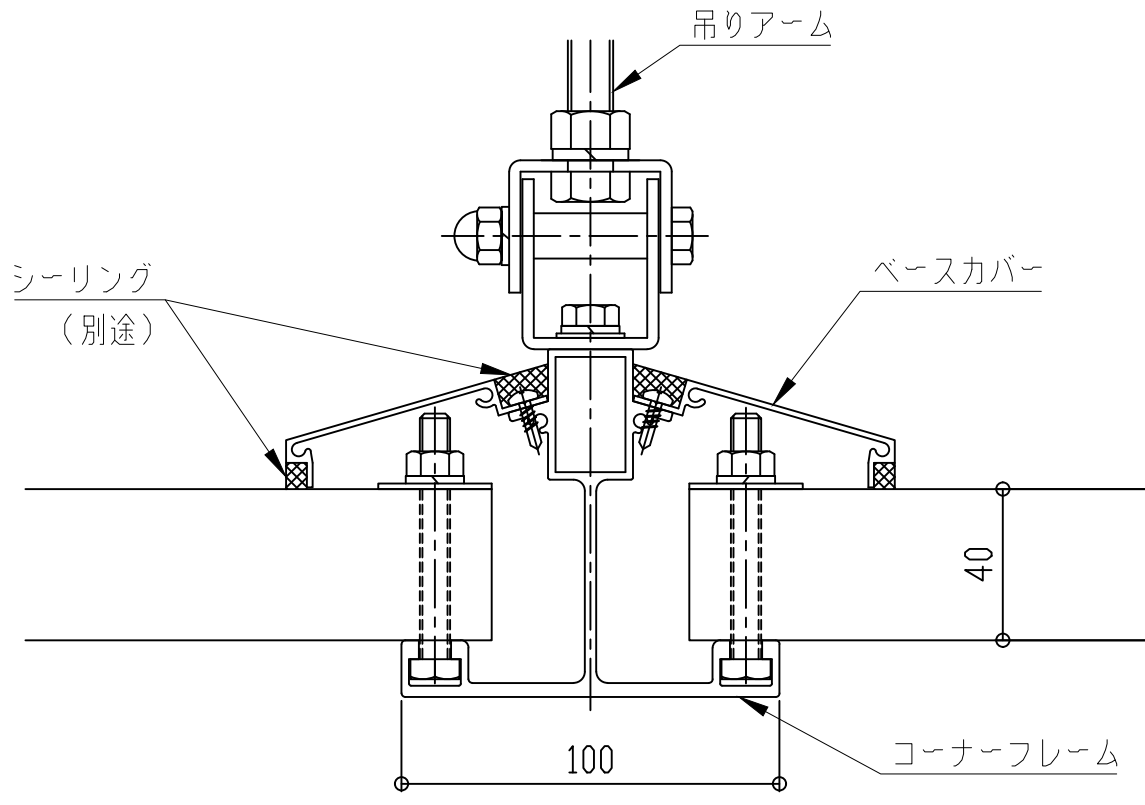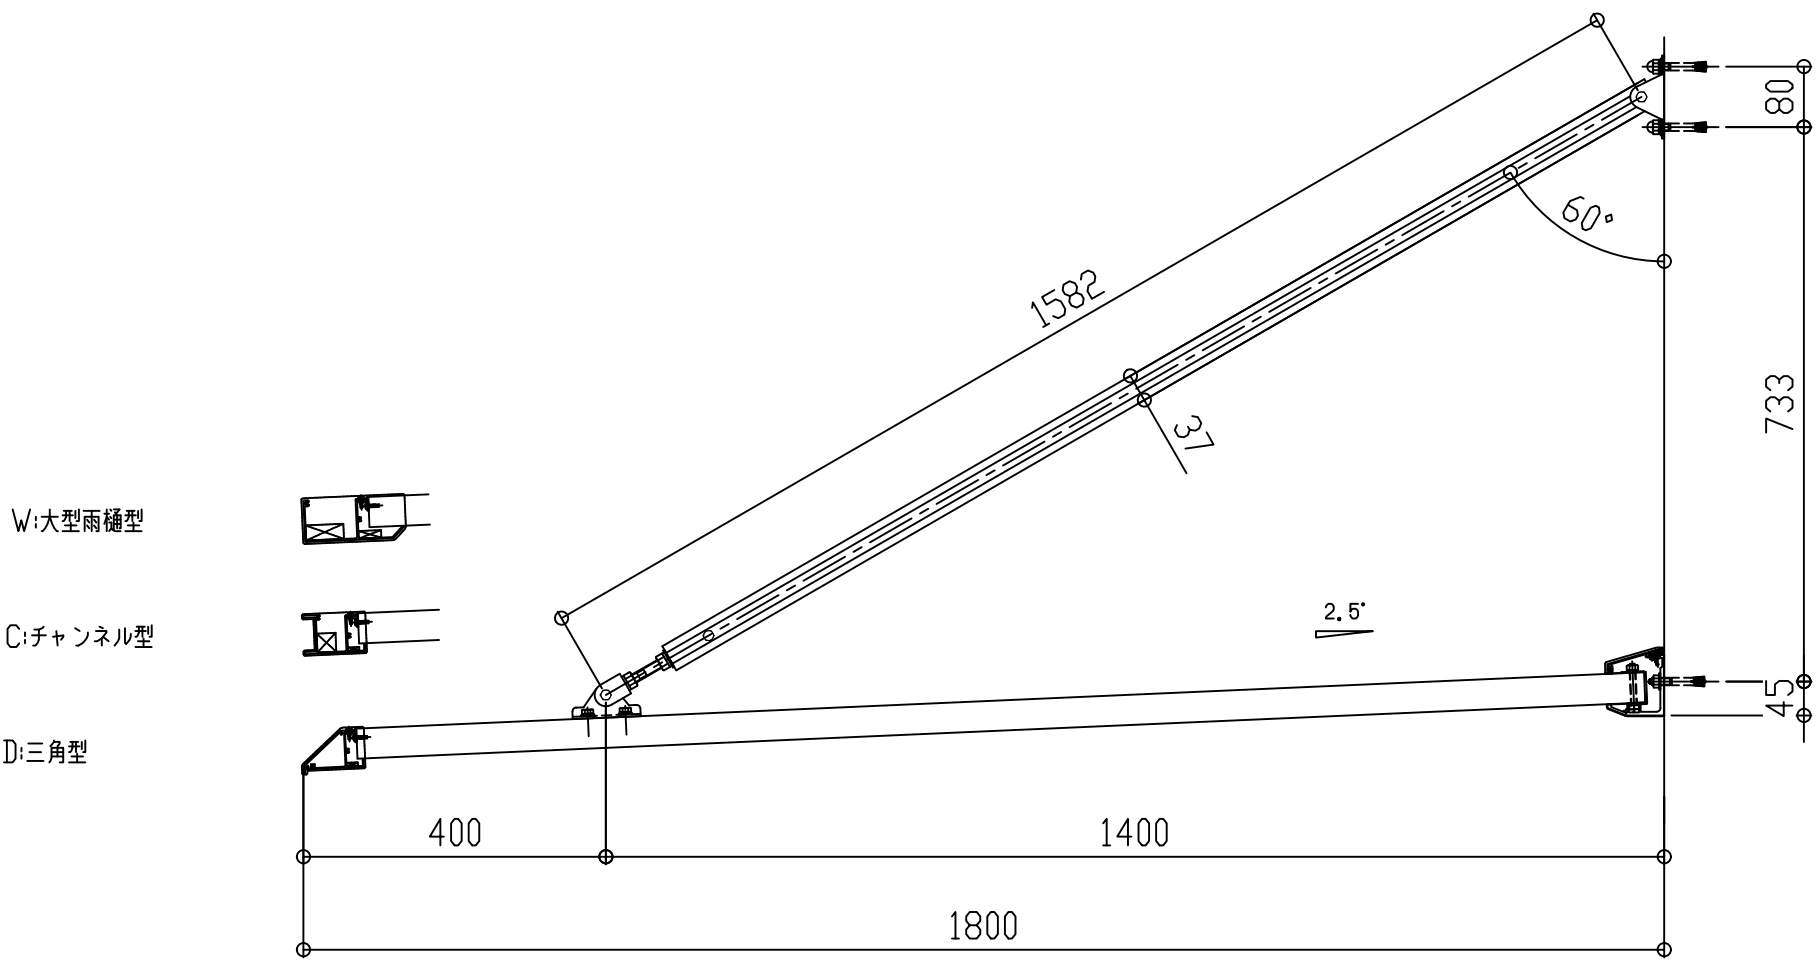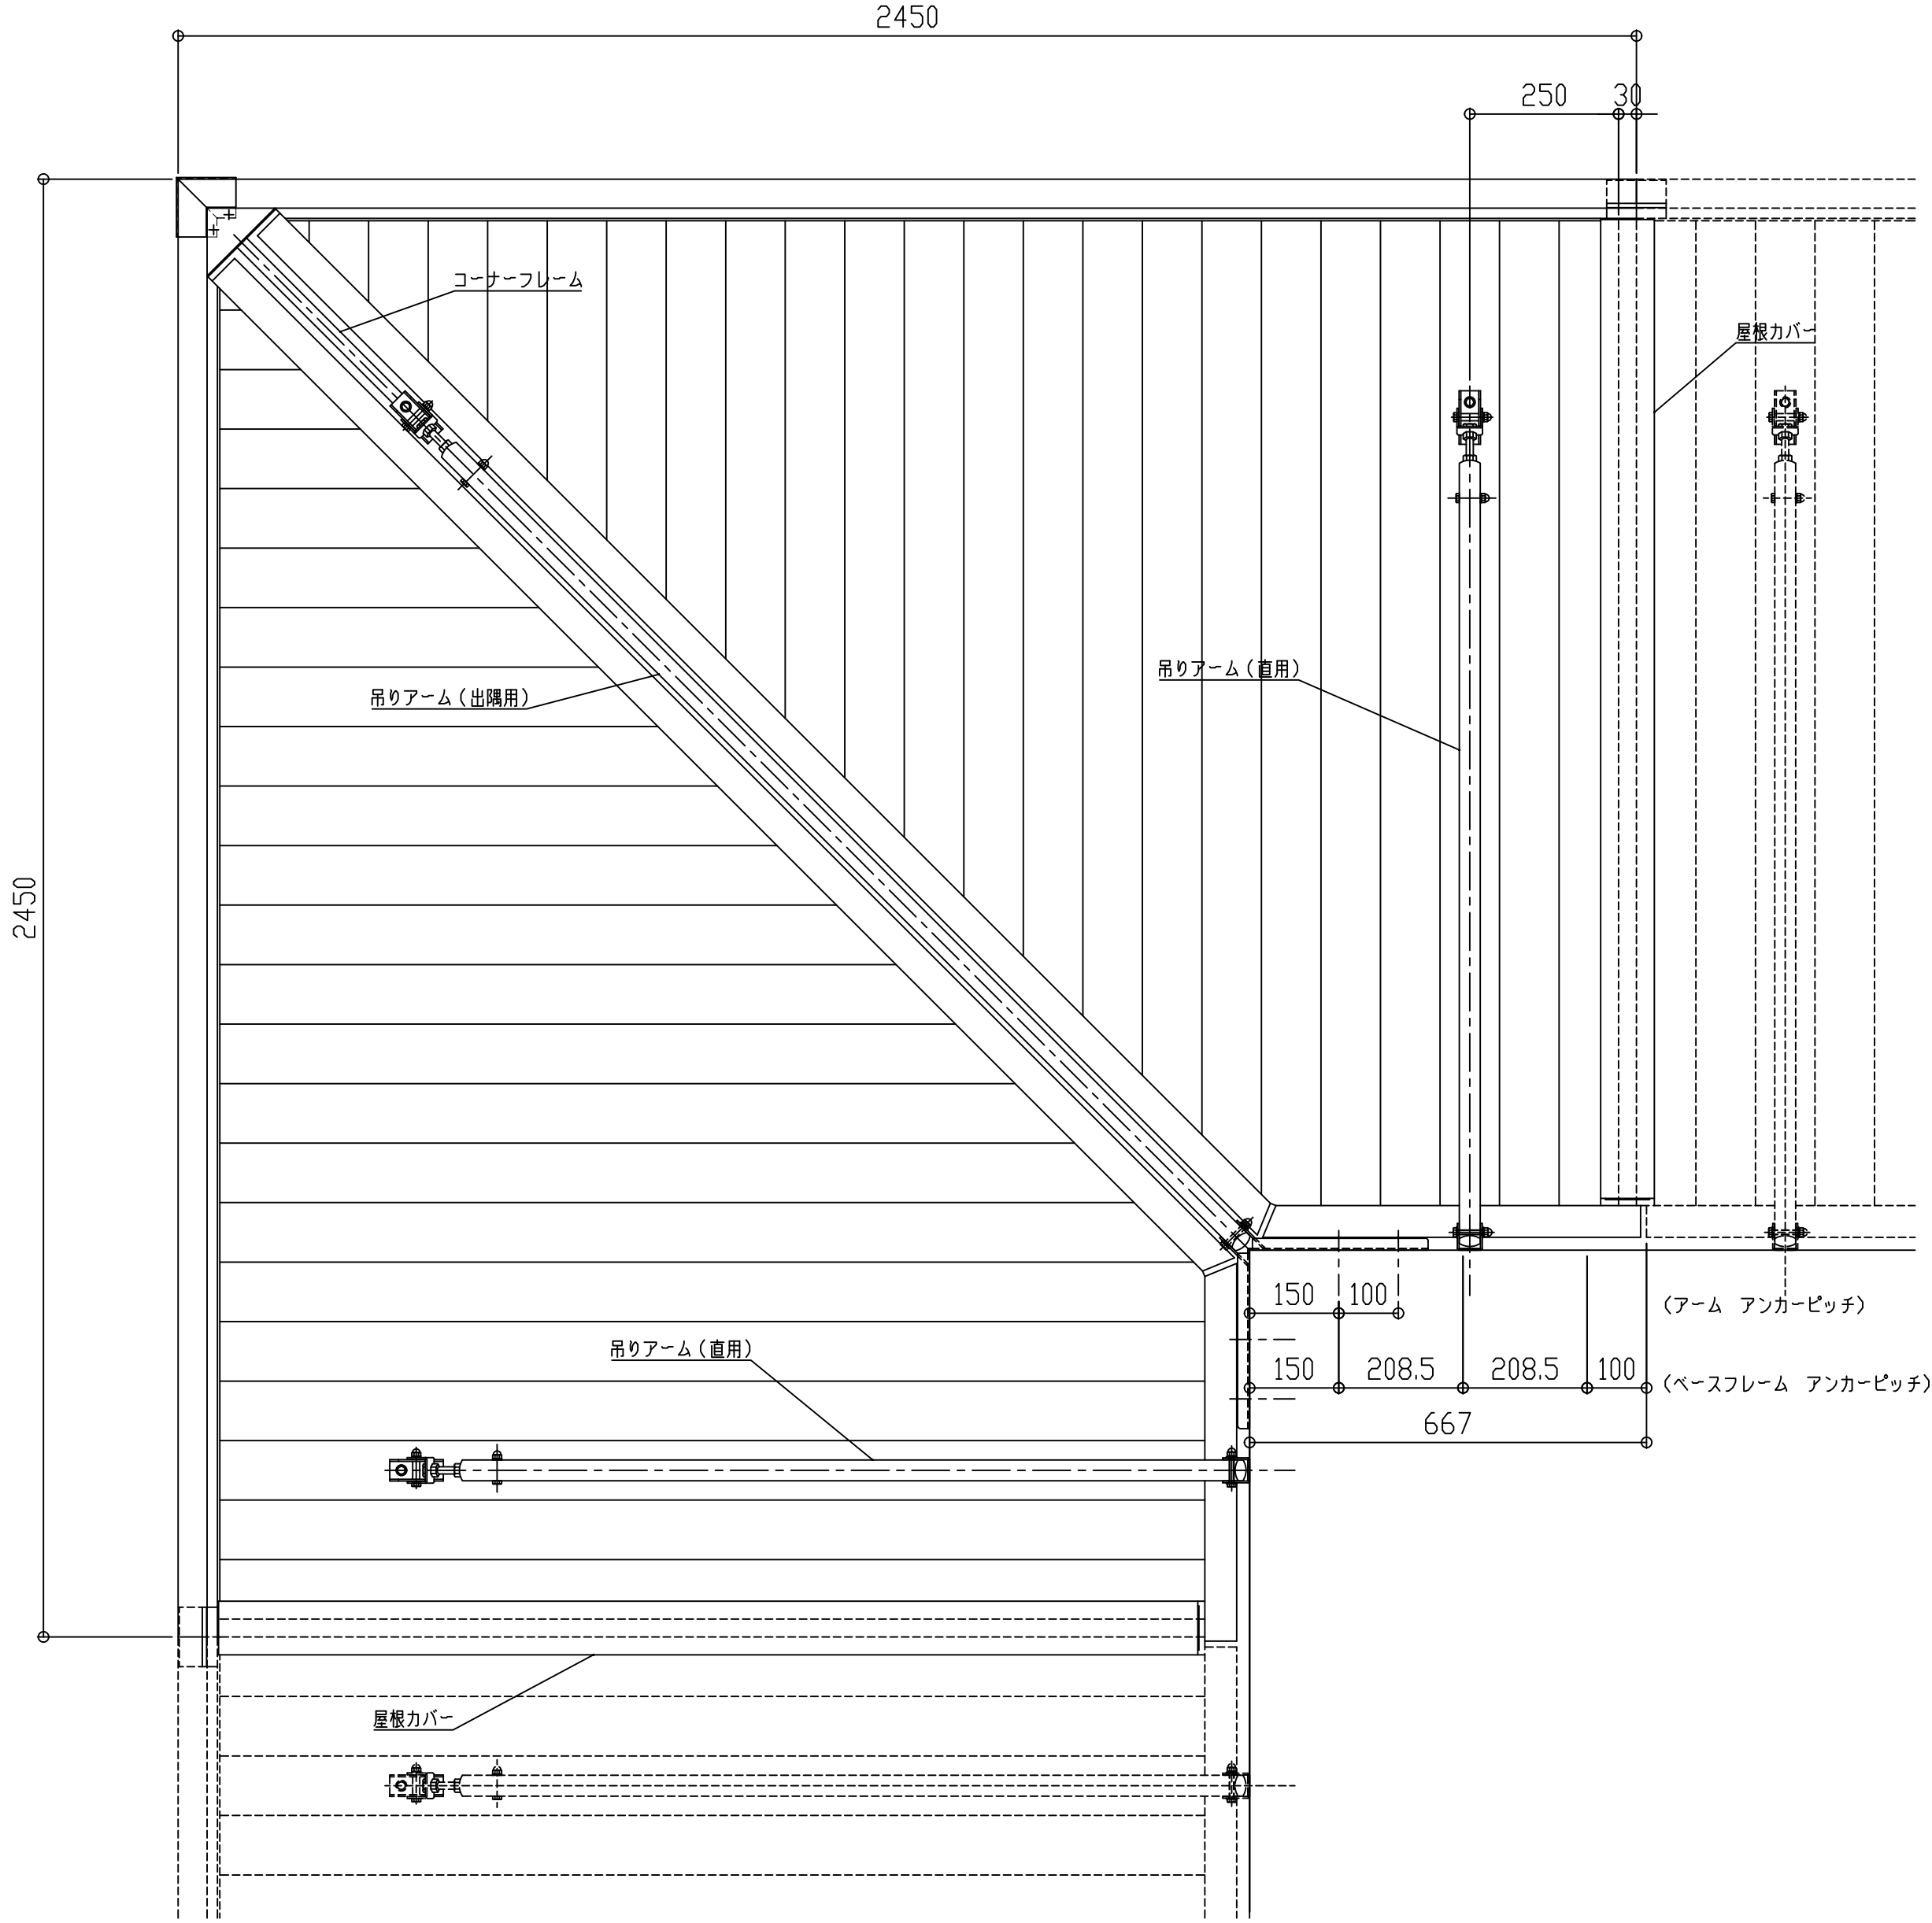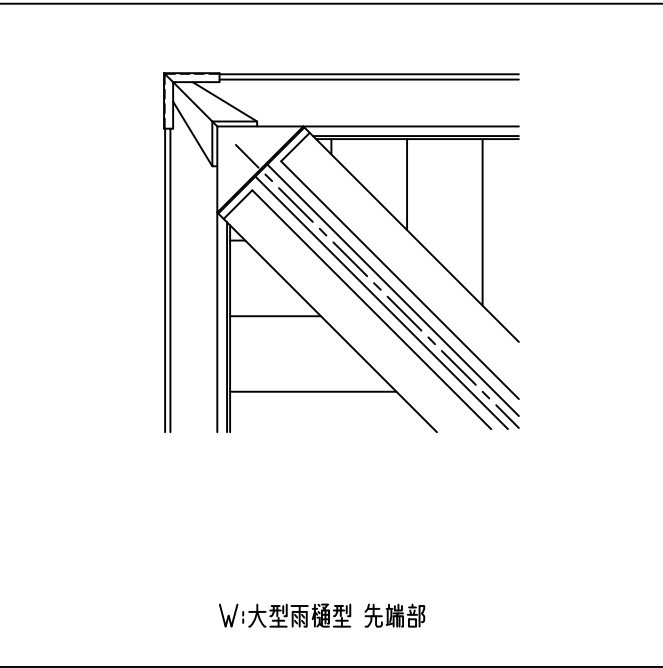

コーナーフレーム断面図

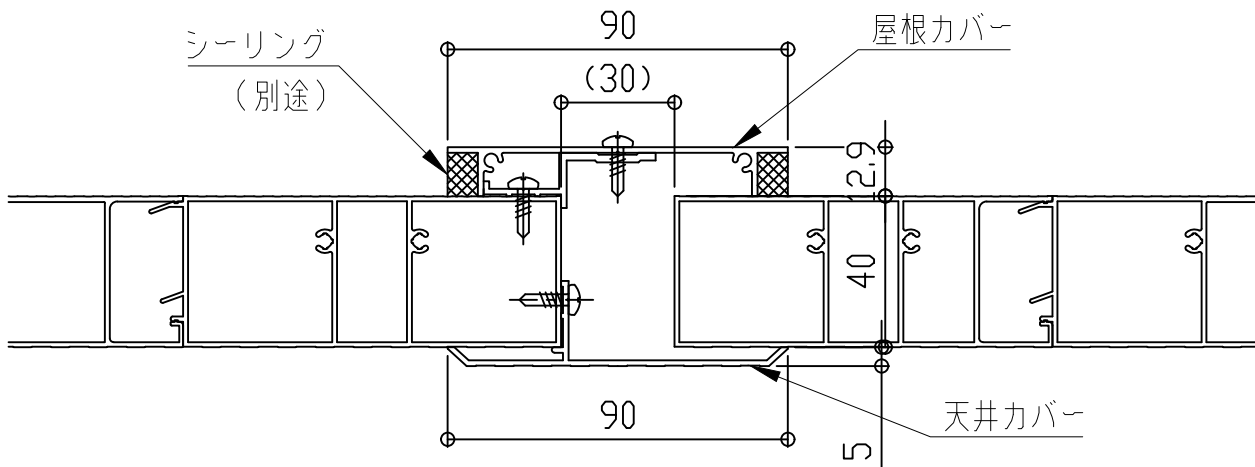

屋根カバー断面図




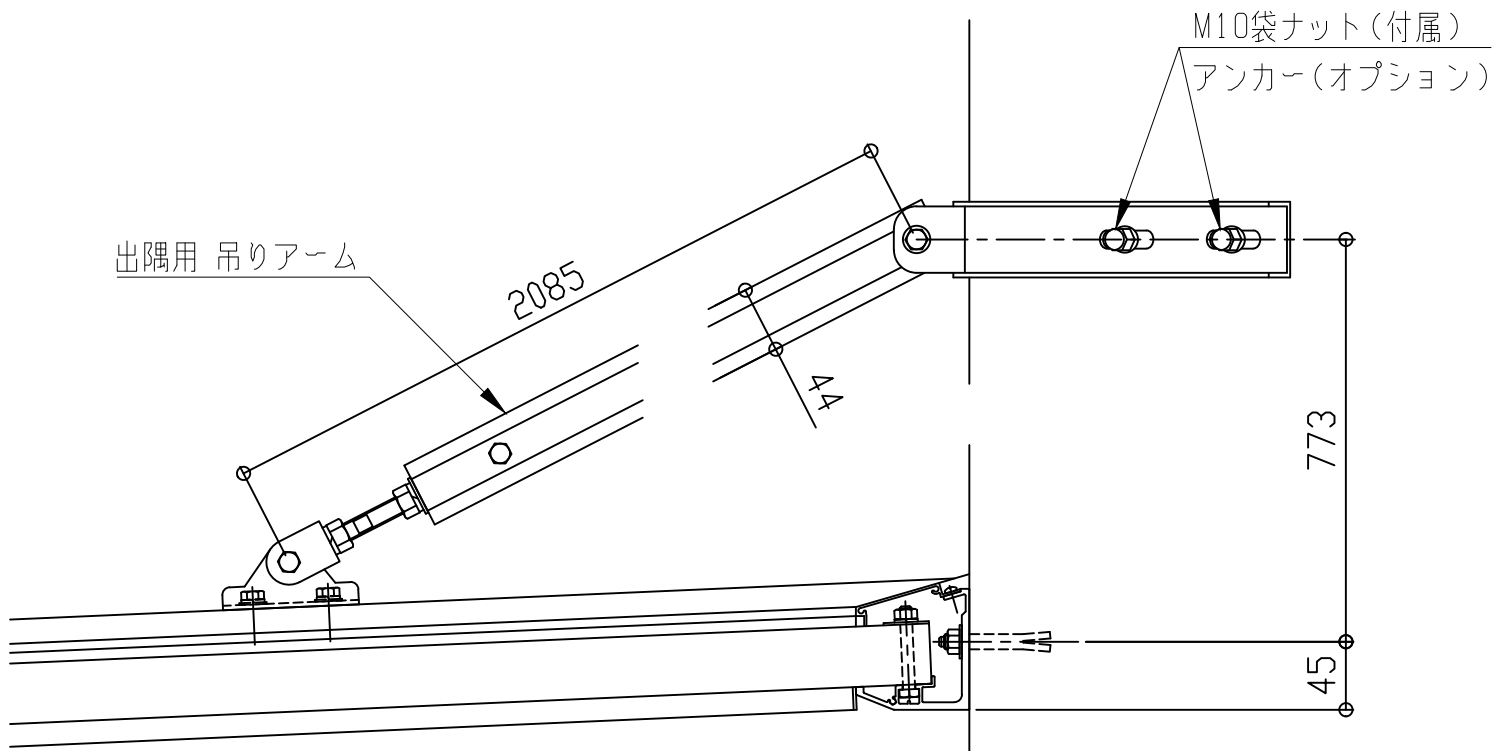


コーナー部


■出隅仕様

EVBD-1850


先端形状
C:チャンネル型
D:三角型
W:大型雨樋型

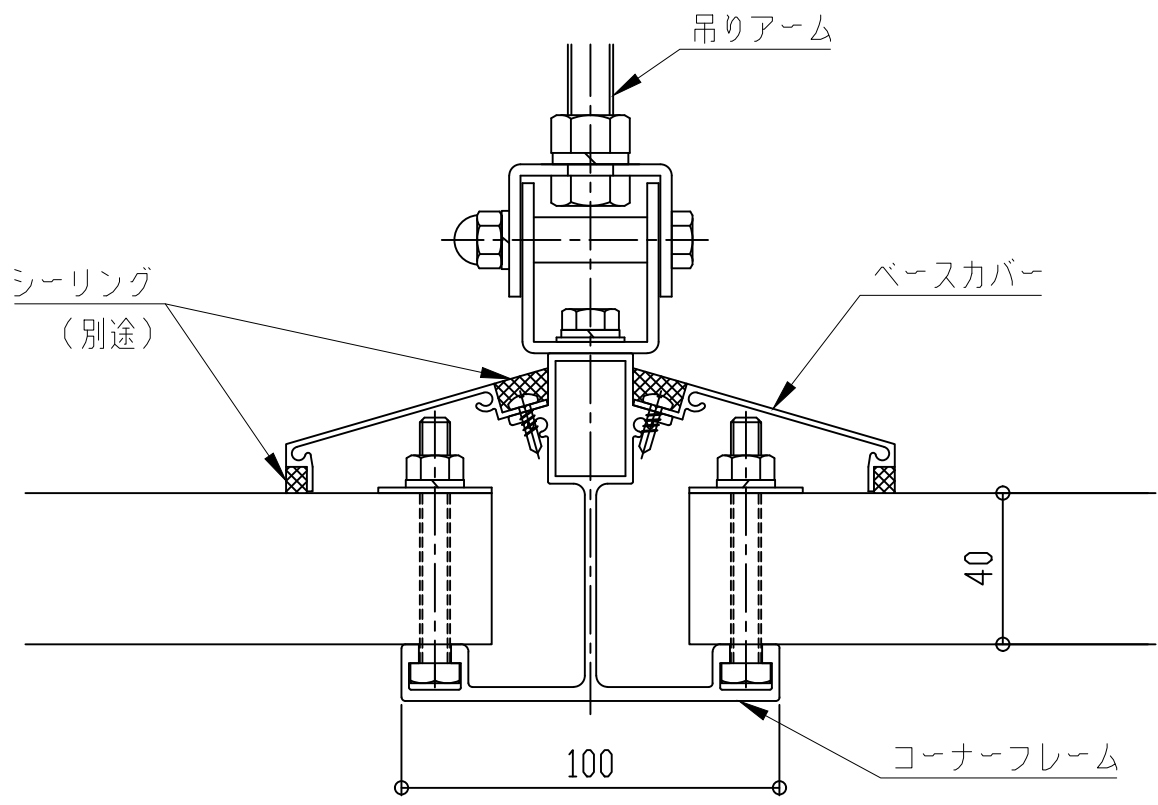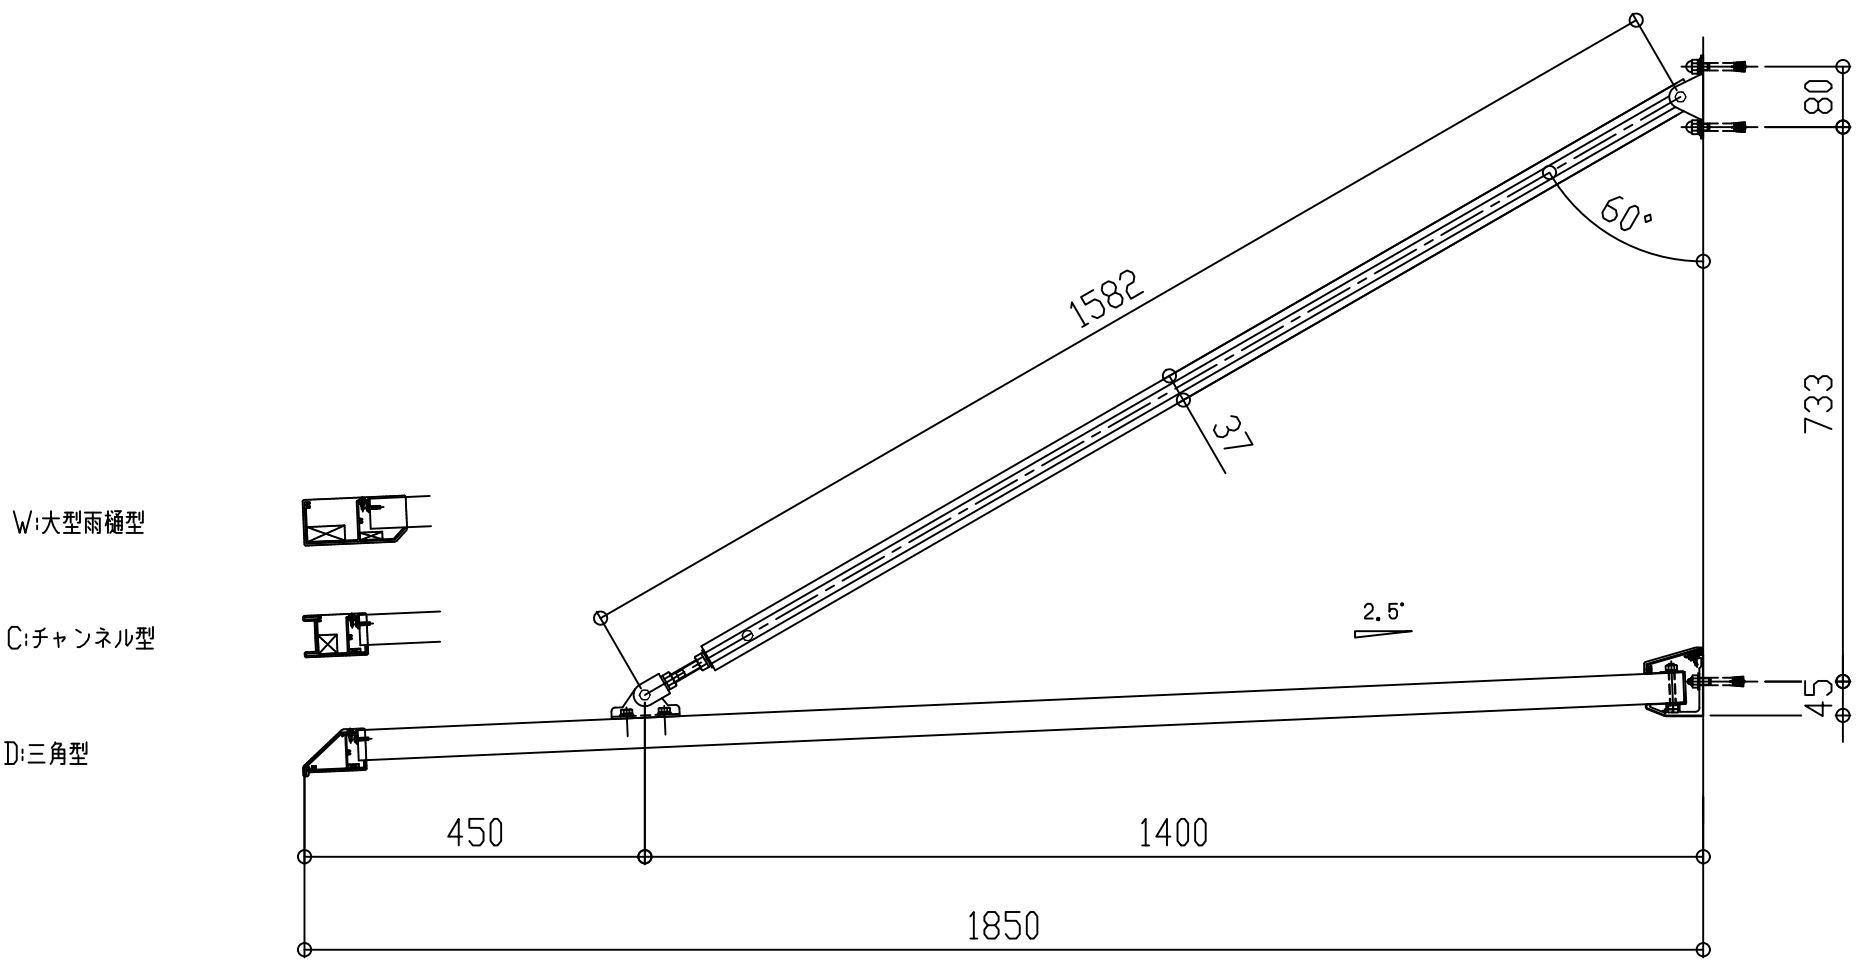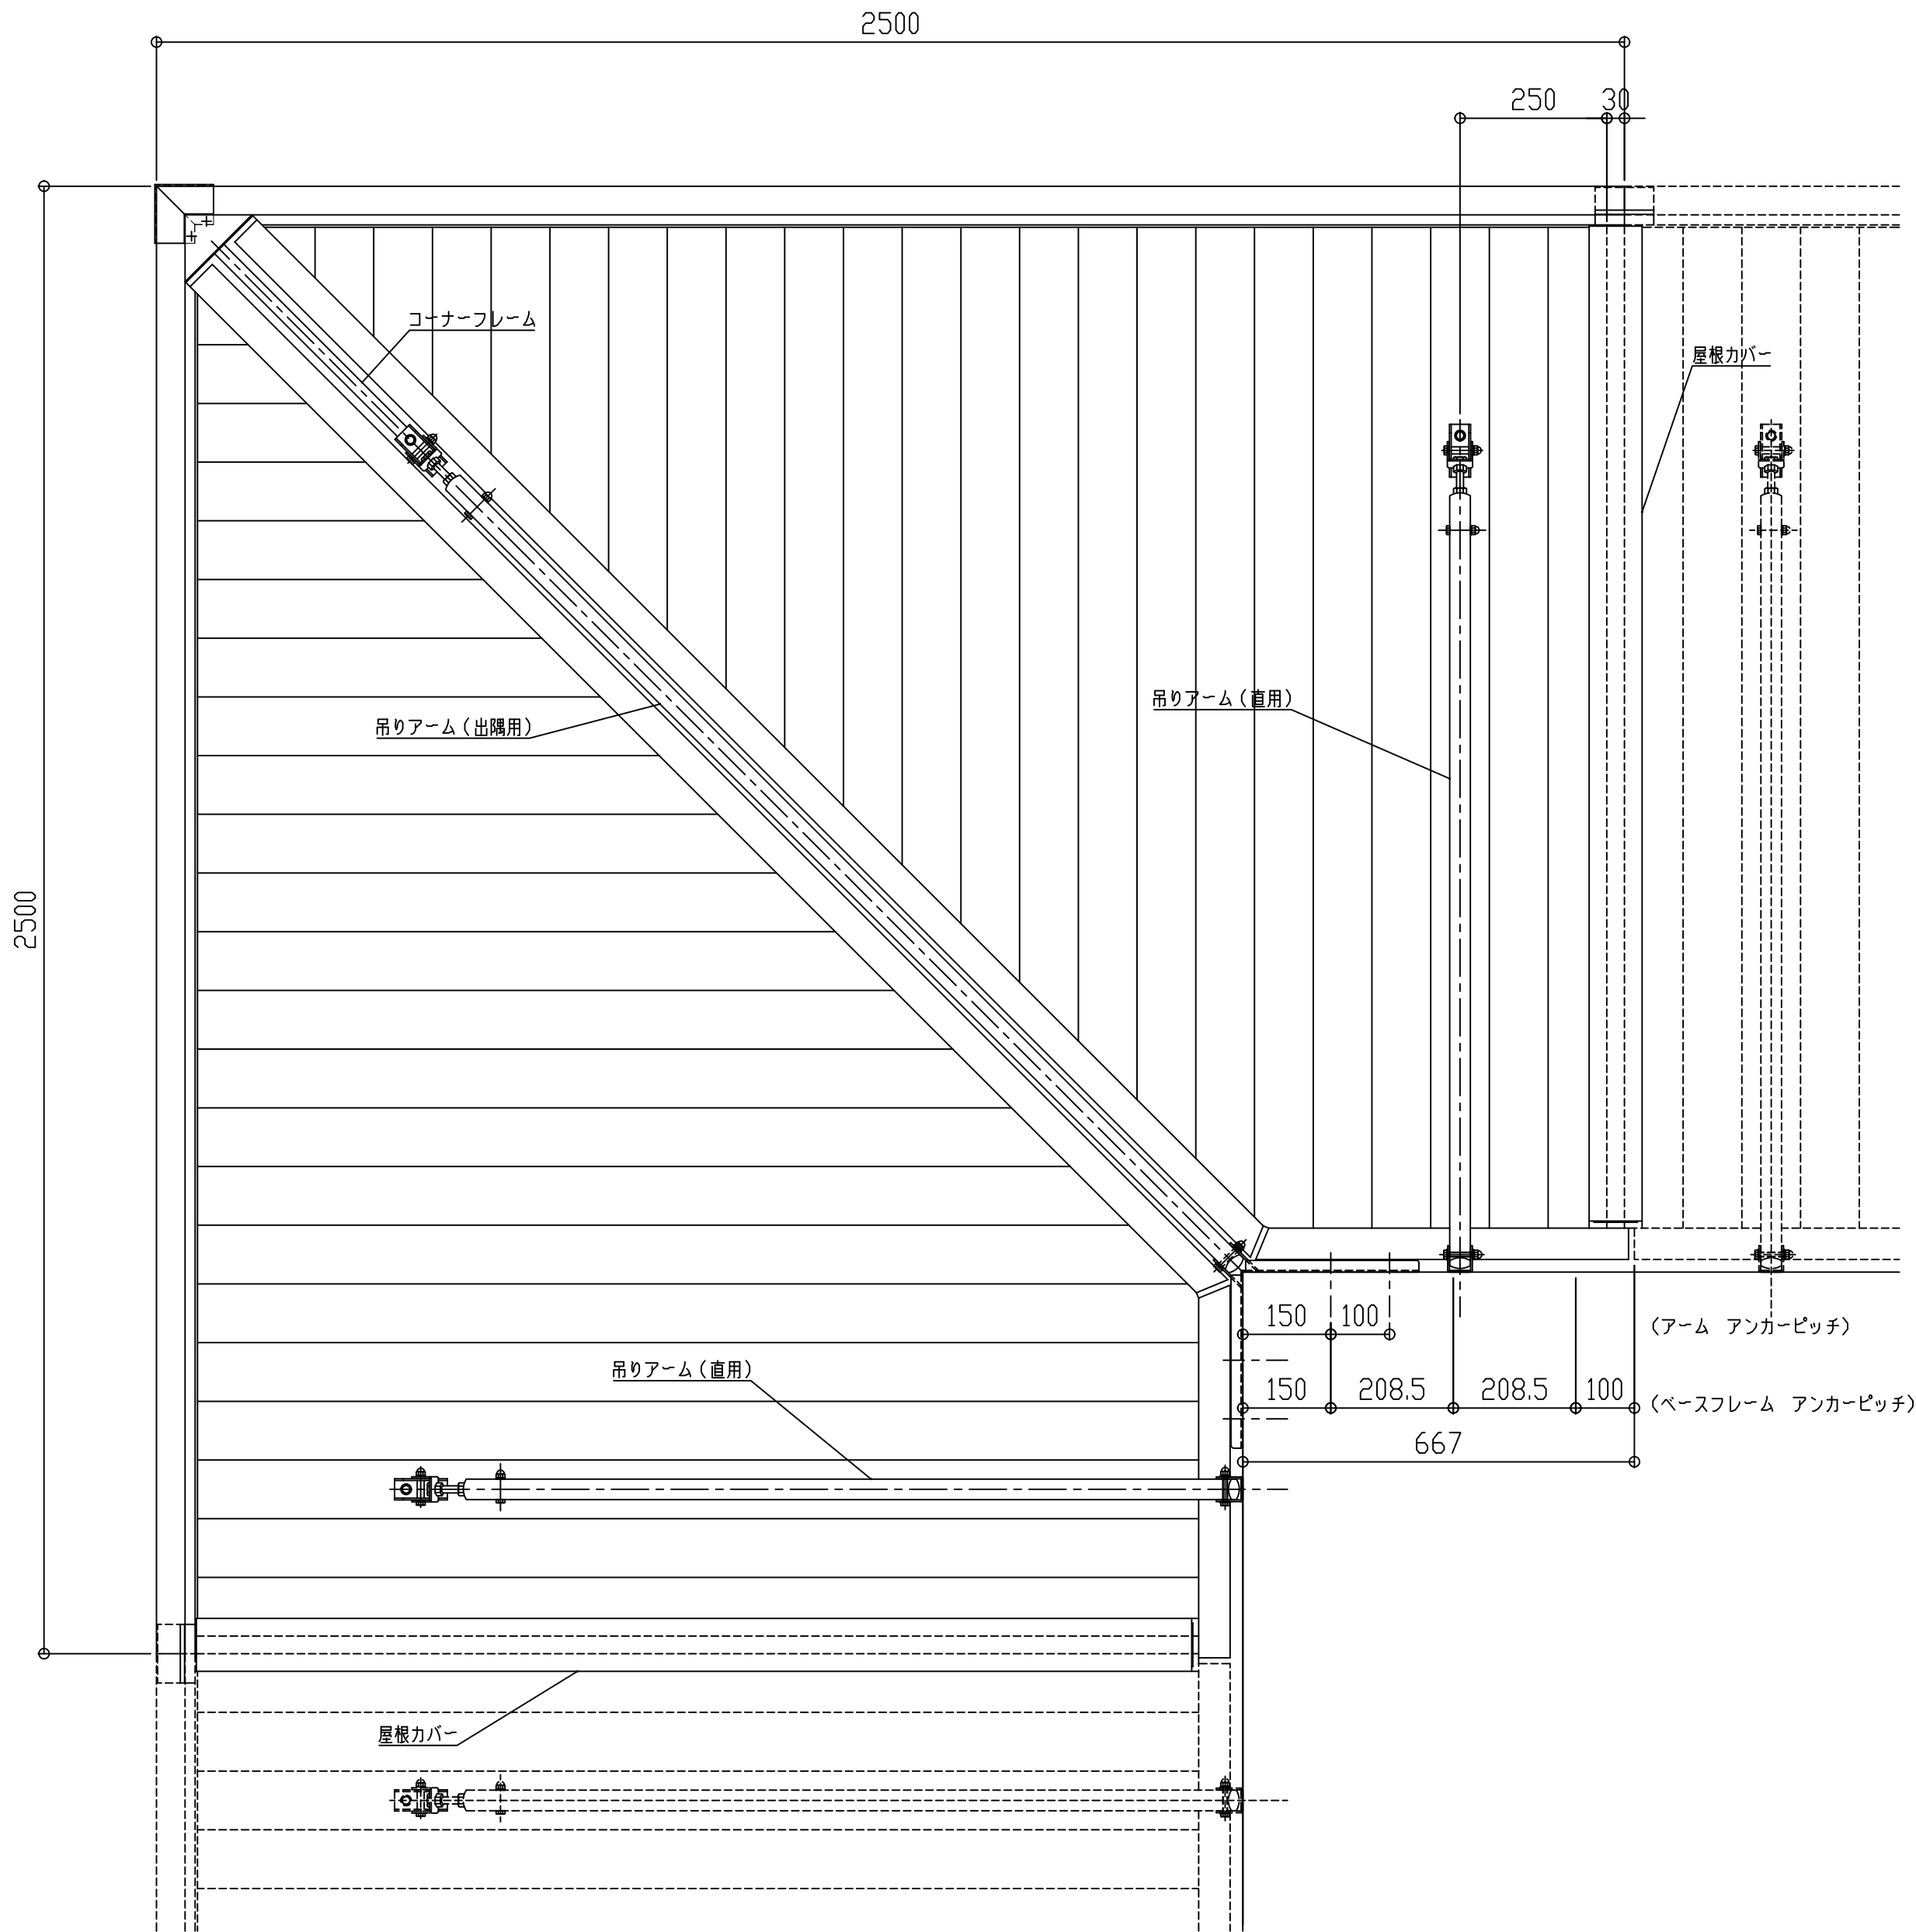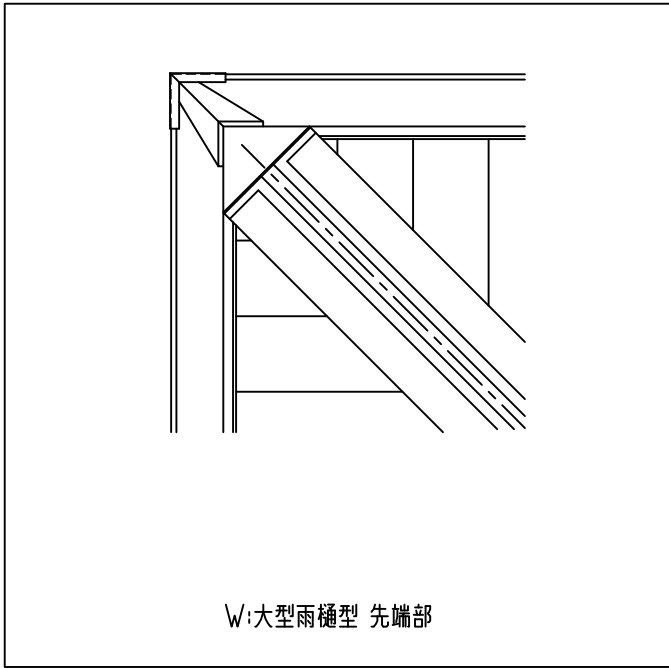

コーナーフレーム断面図

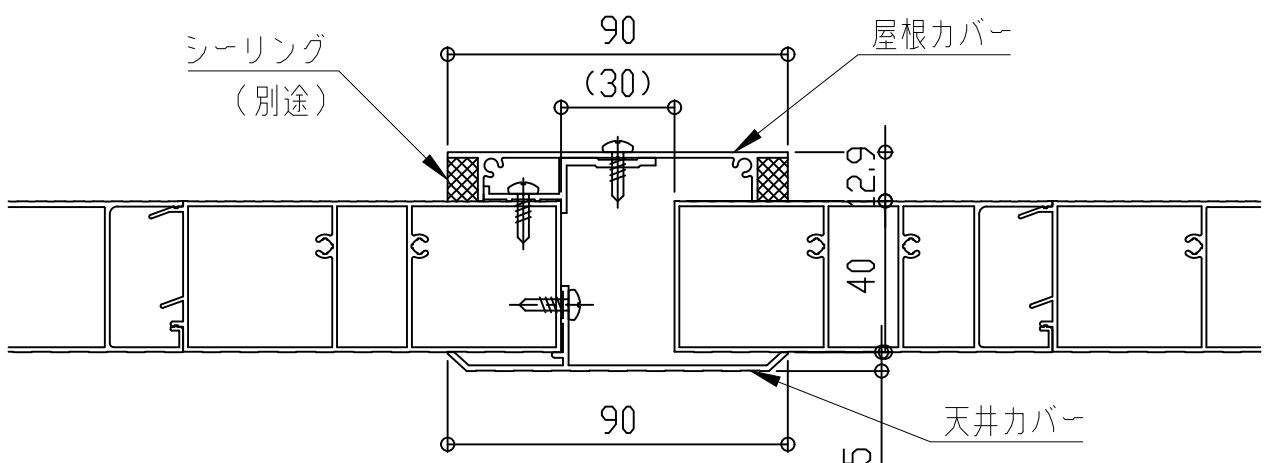





屋根カバー断面図

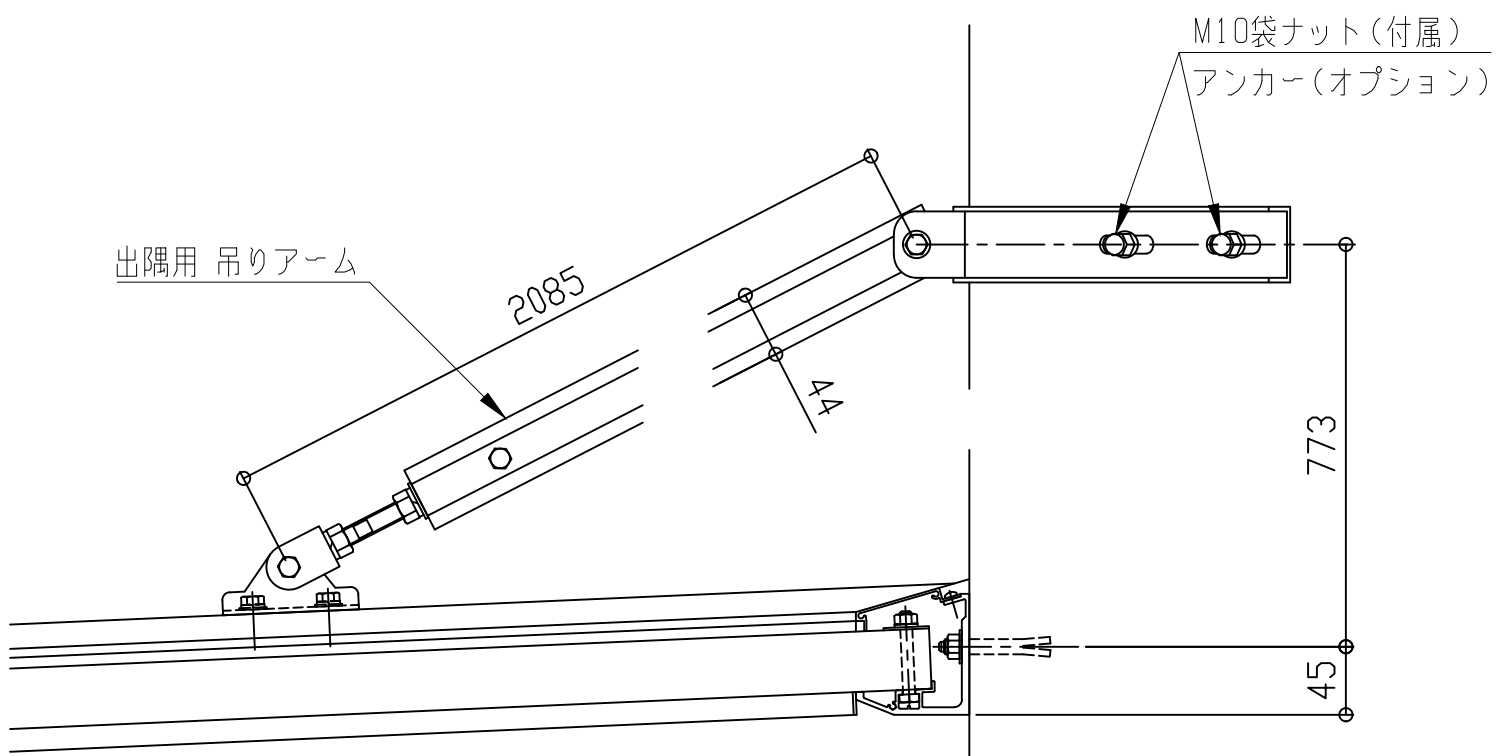


コーナー部

■出隅仕様
EVBD-1900


先端形状
C:チャンネル型
D:三角型
W:大型雨樋型

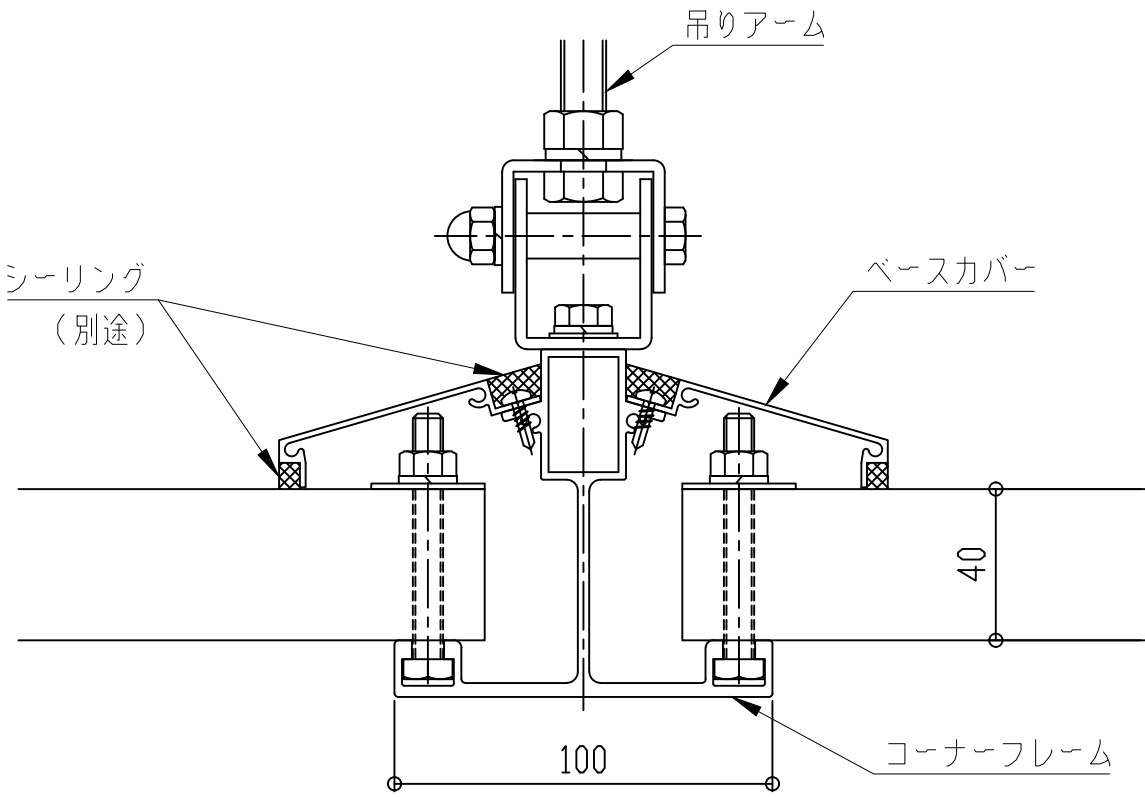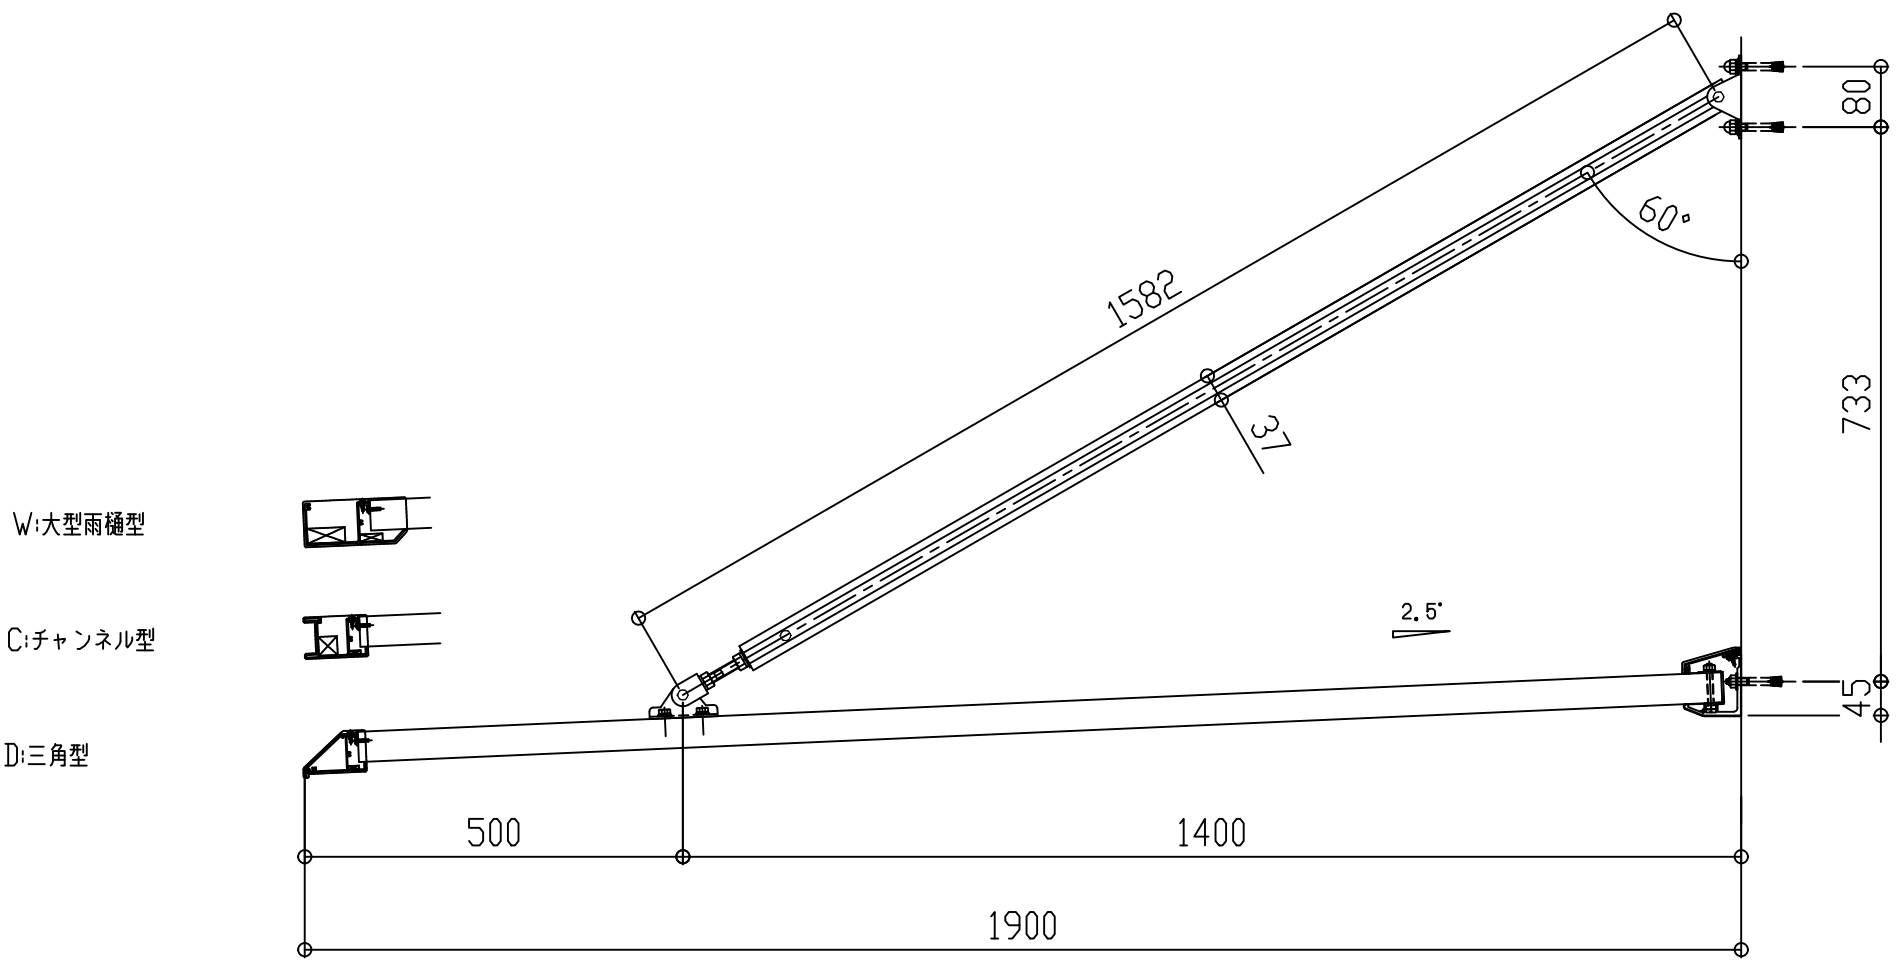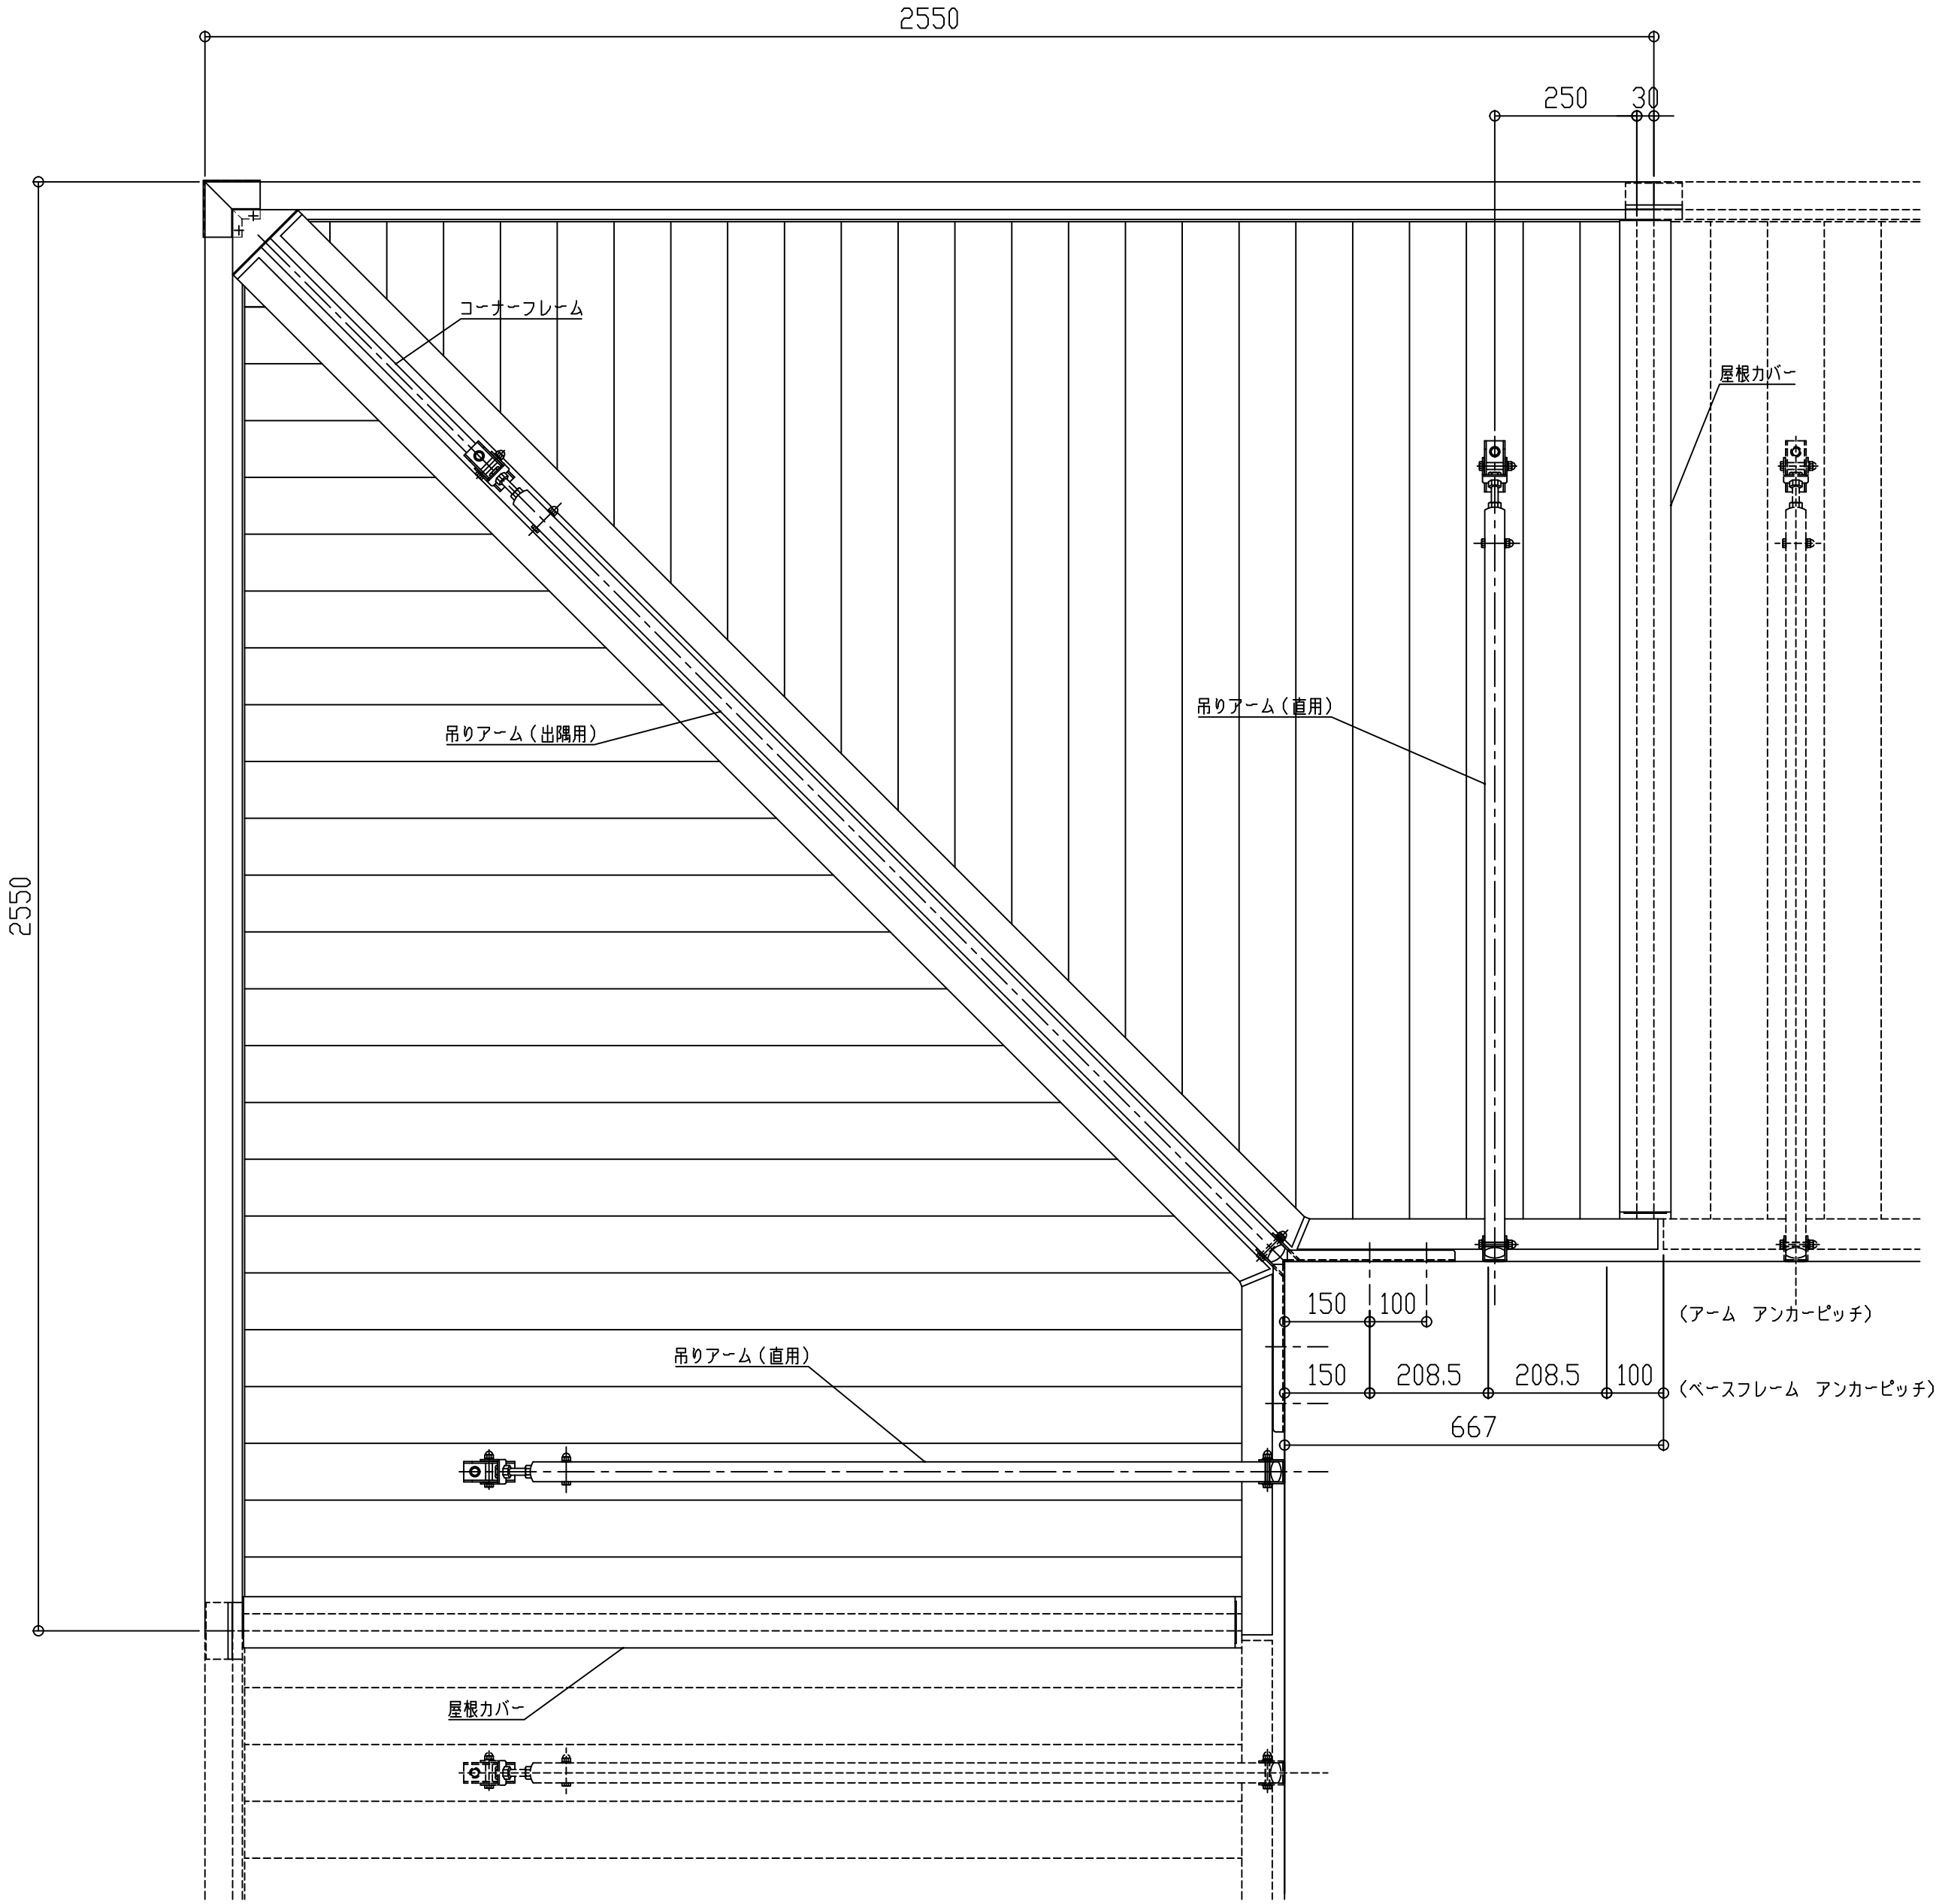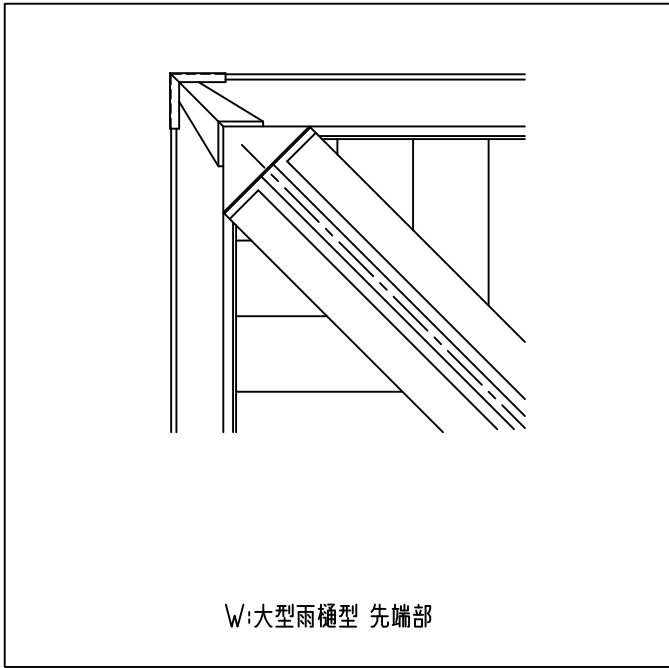

コーナーフレーム断面図

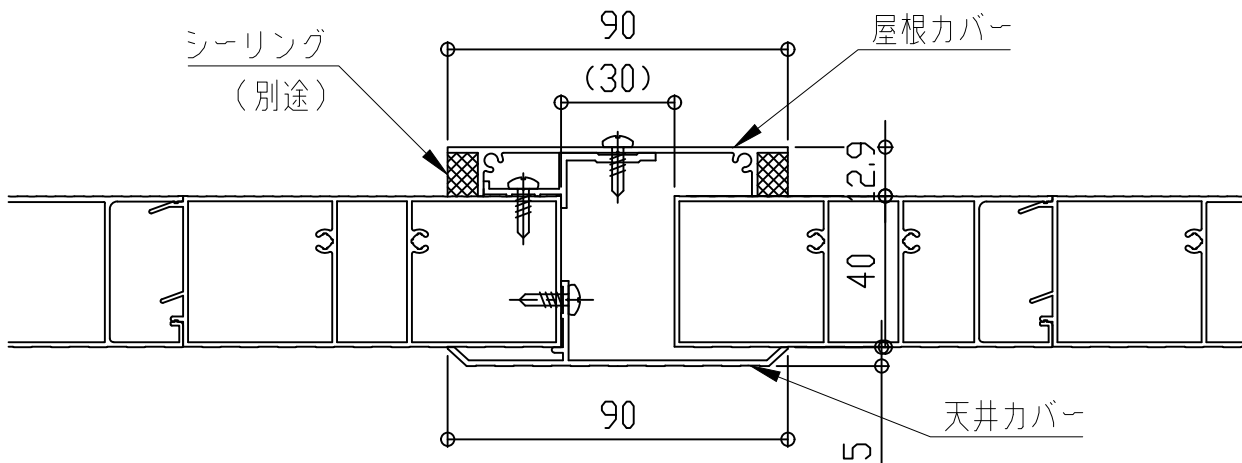

屋根カバー断面図

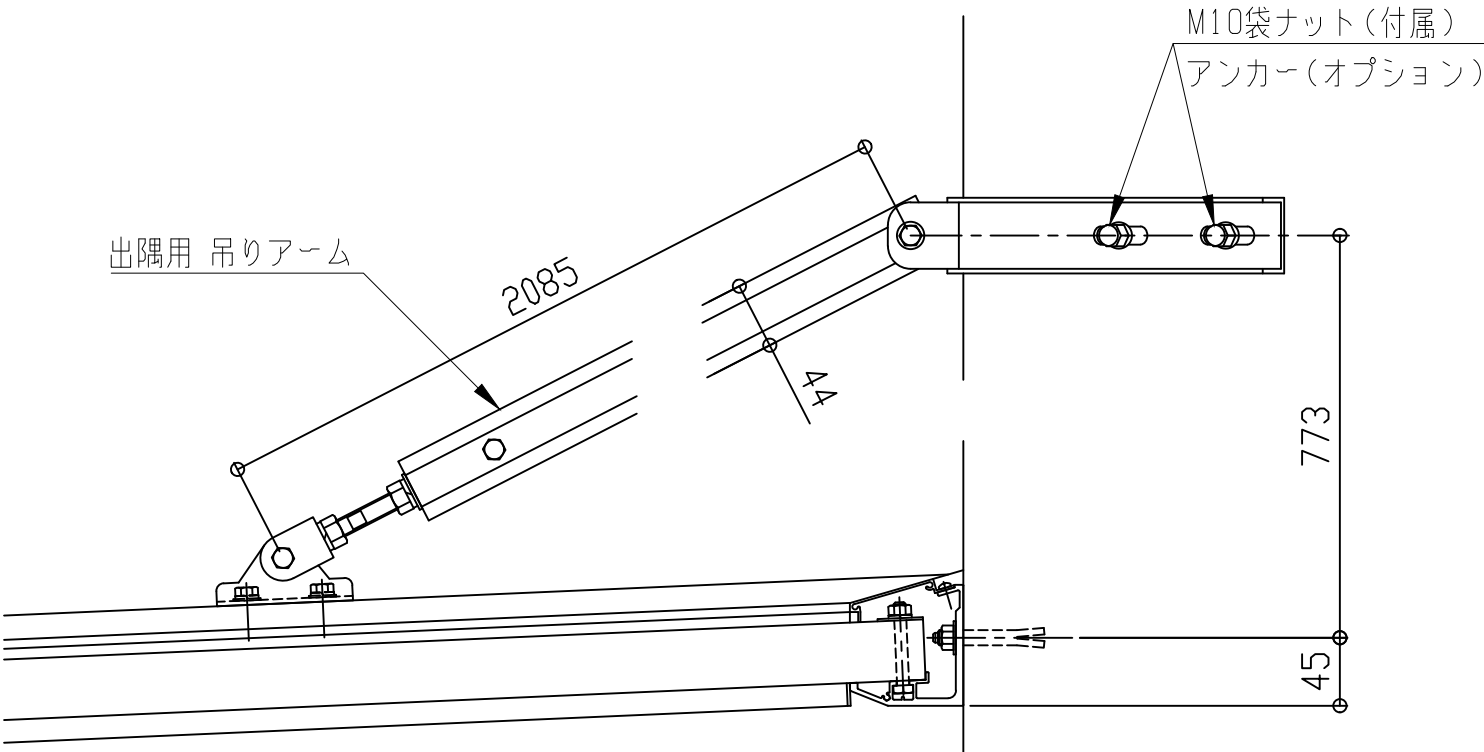

コーナー部



理研軽金属工業株式会社

アルミひさし アイラッシュ(ベーシックシリーズ アームタイプ)

■出隅仕様

EVBD-1950


先端形状
C:チャンネル型
D:三角型
W:大型雨樋型

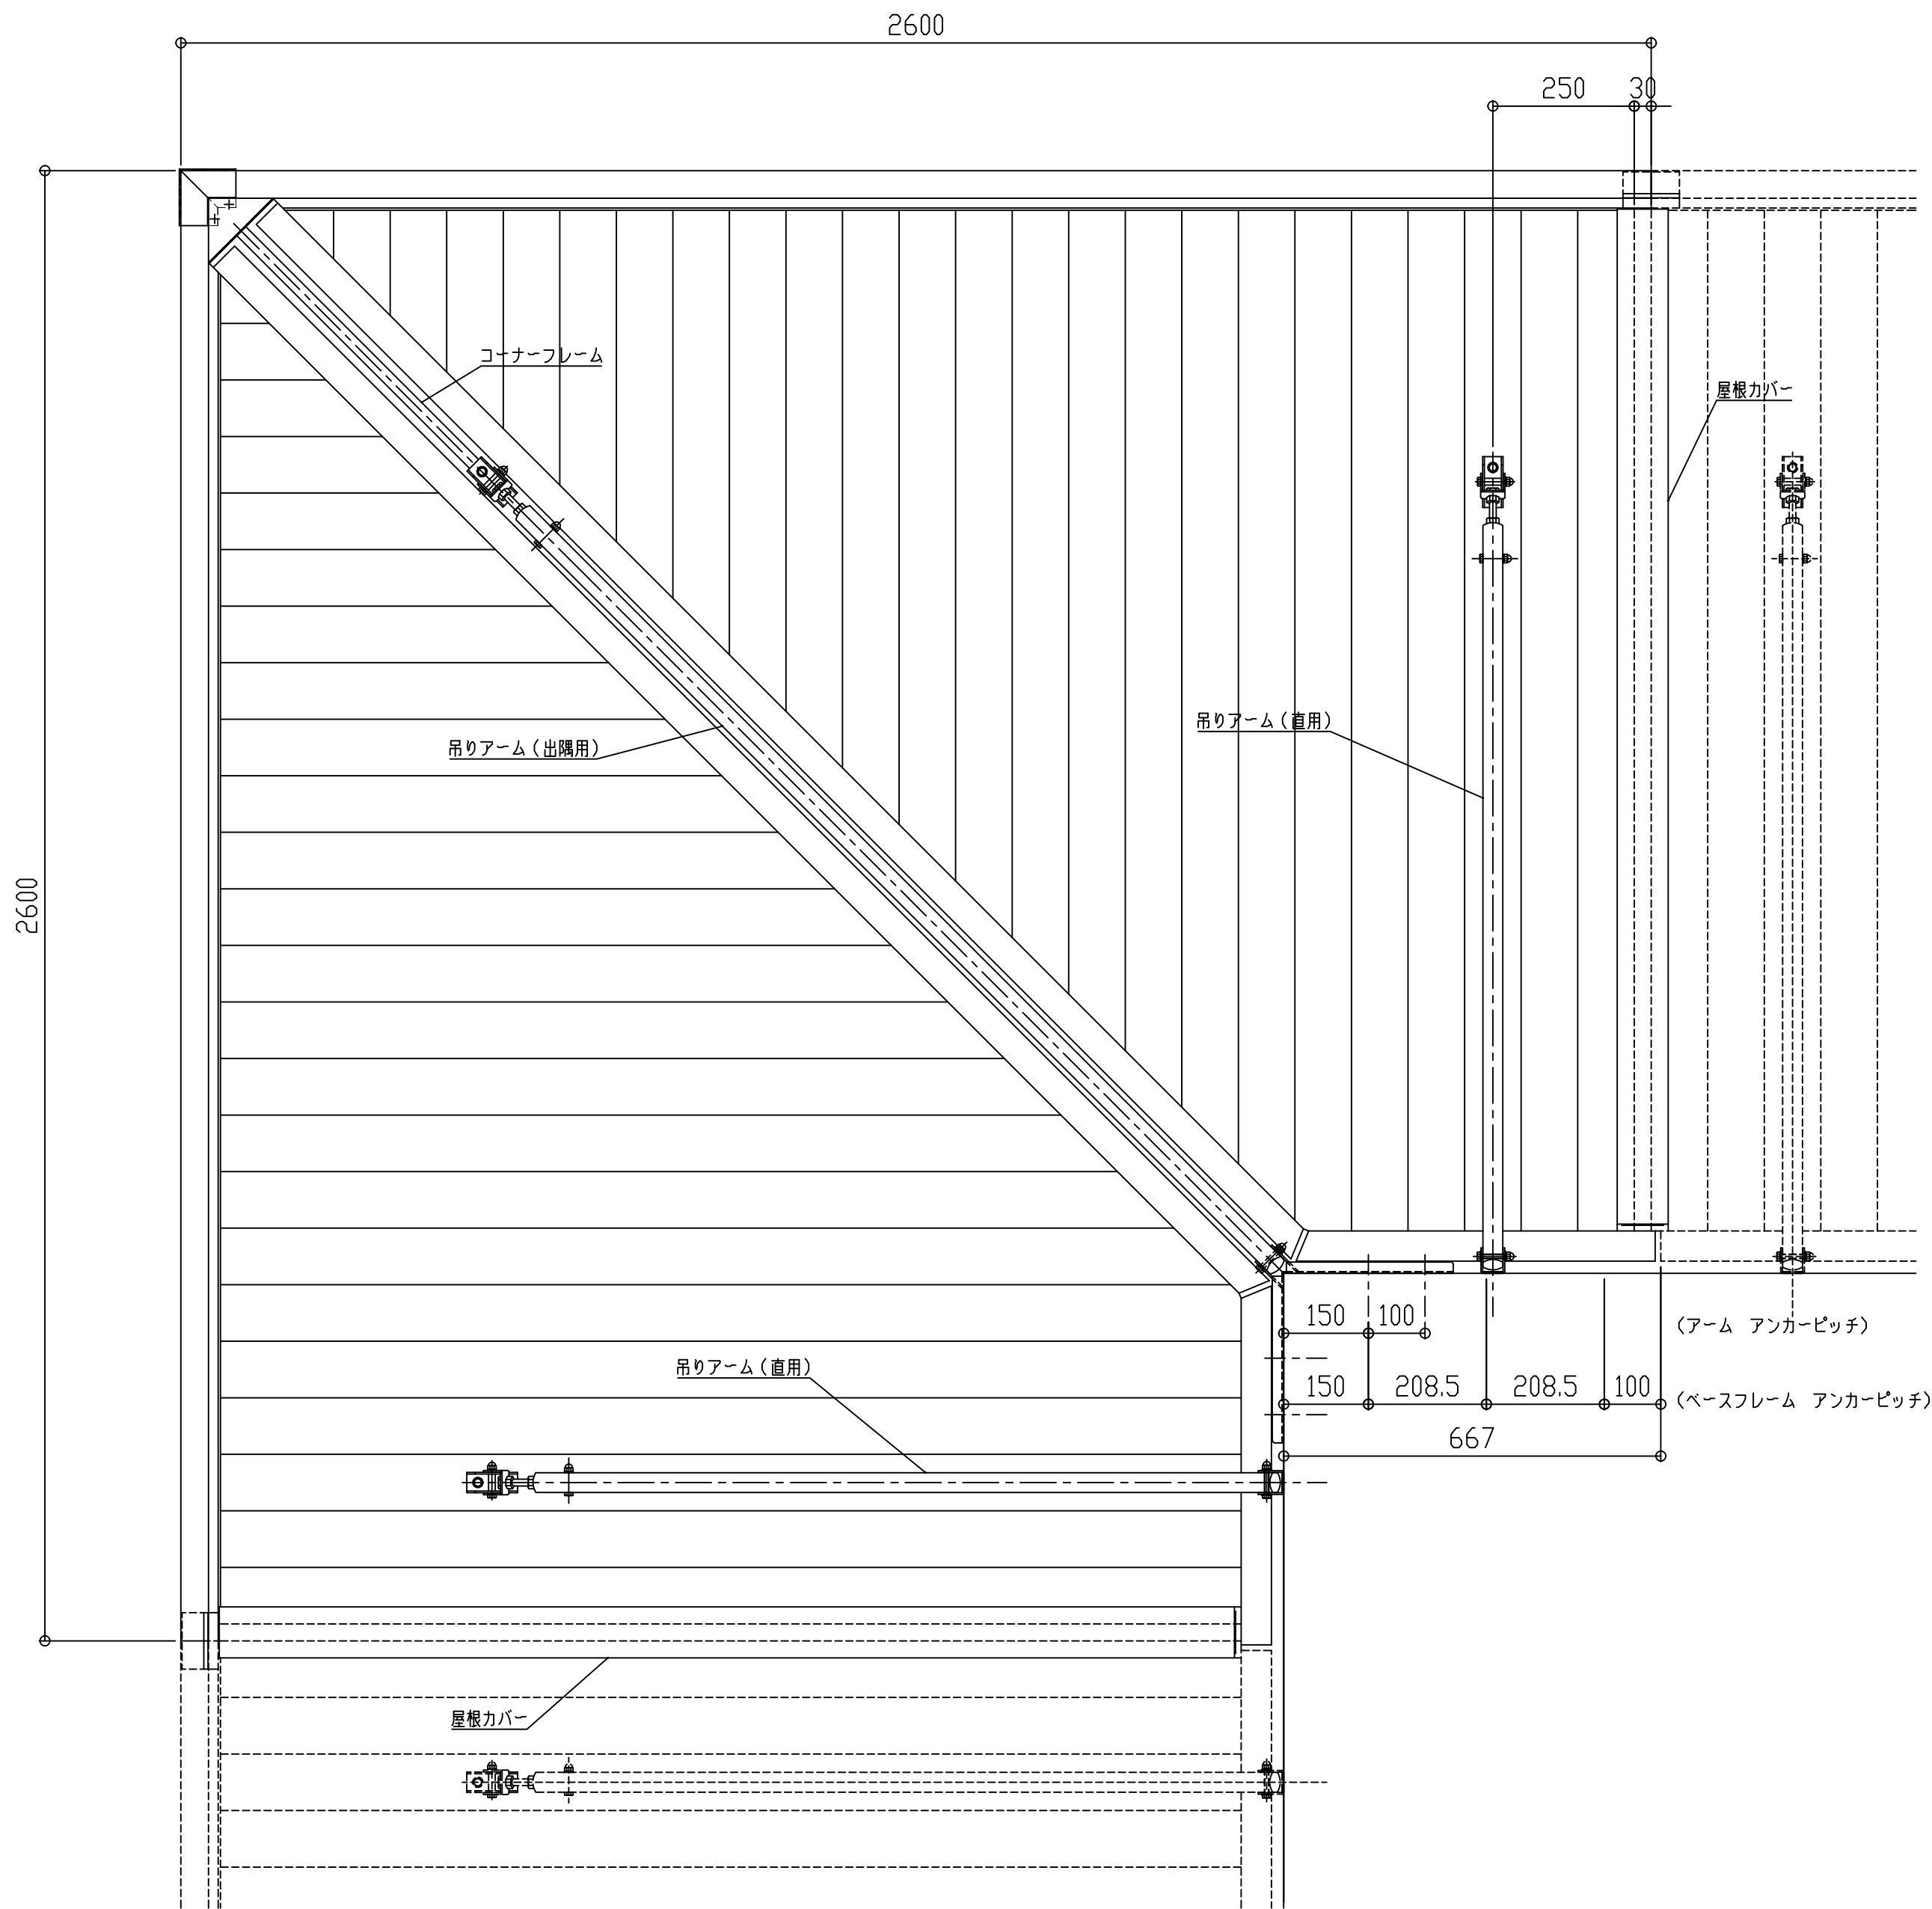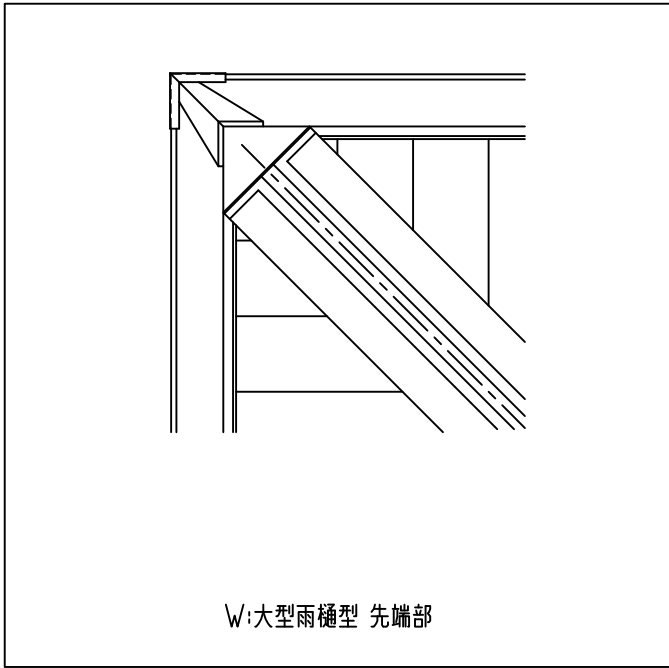




W:大型雨樋型




C:チャンネル型

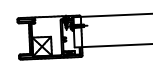


D:三角型

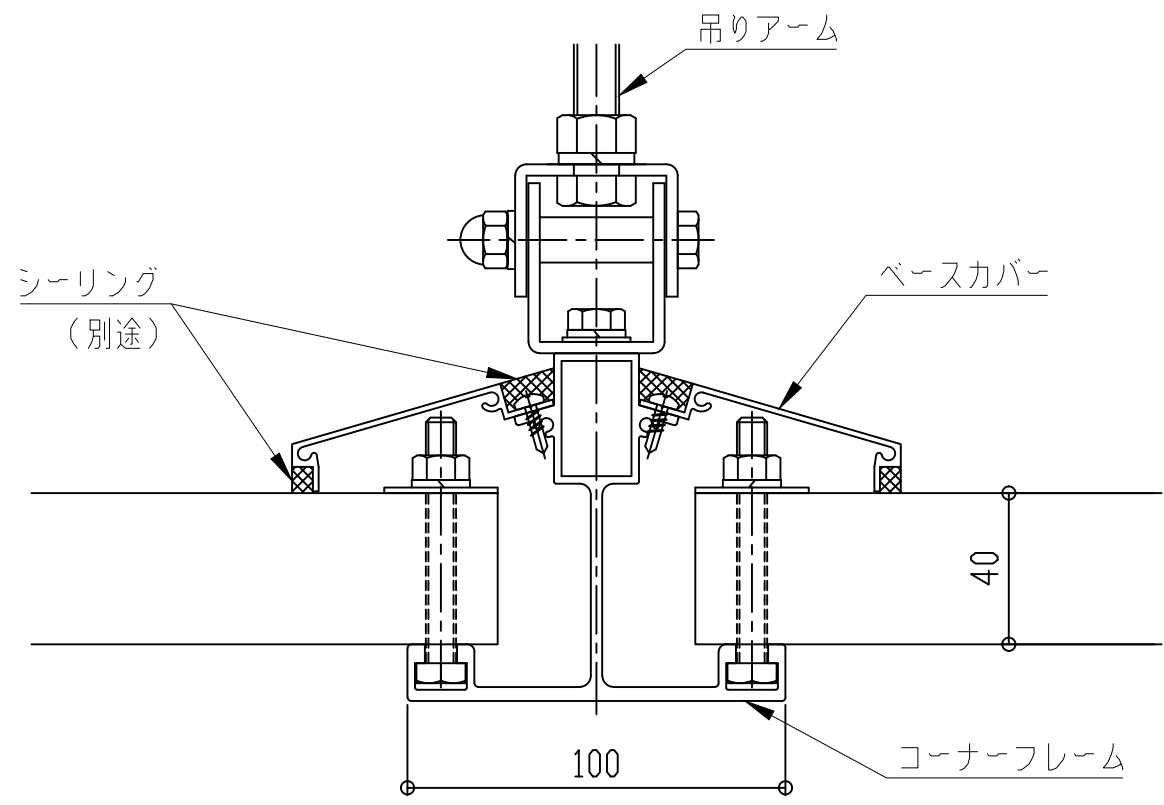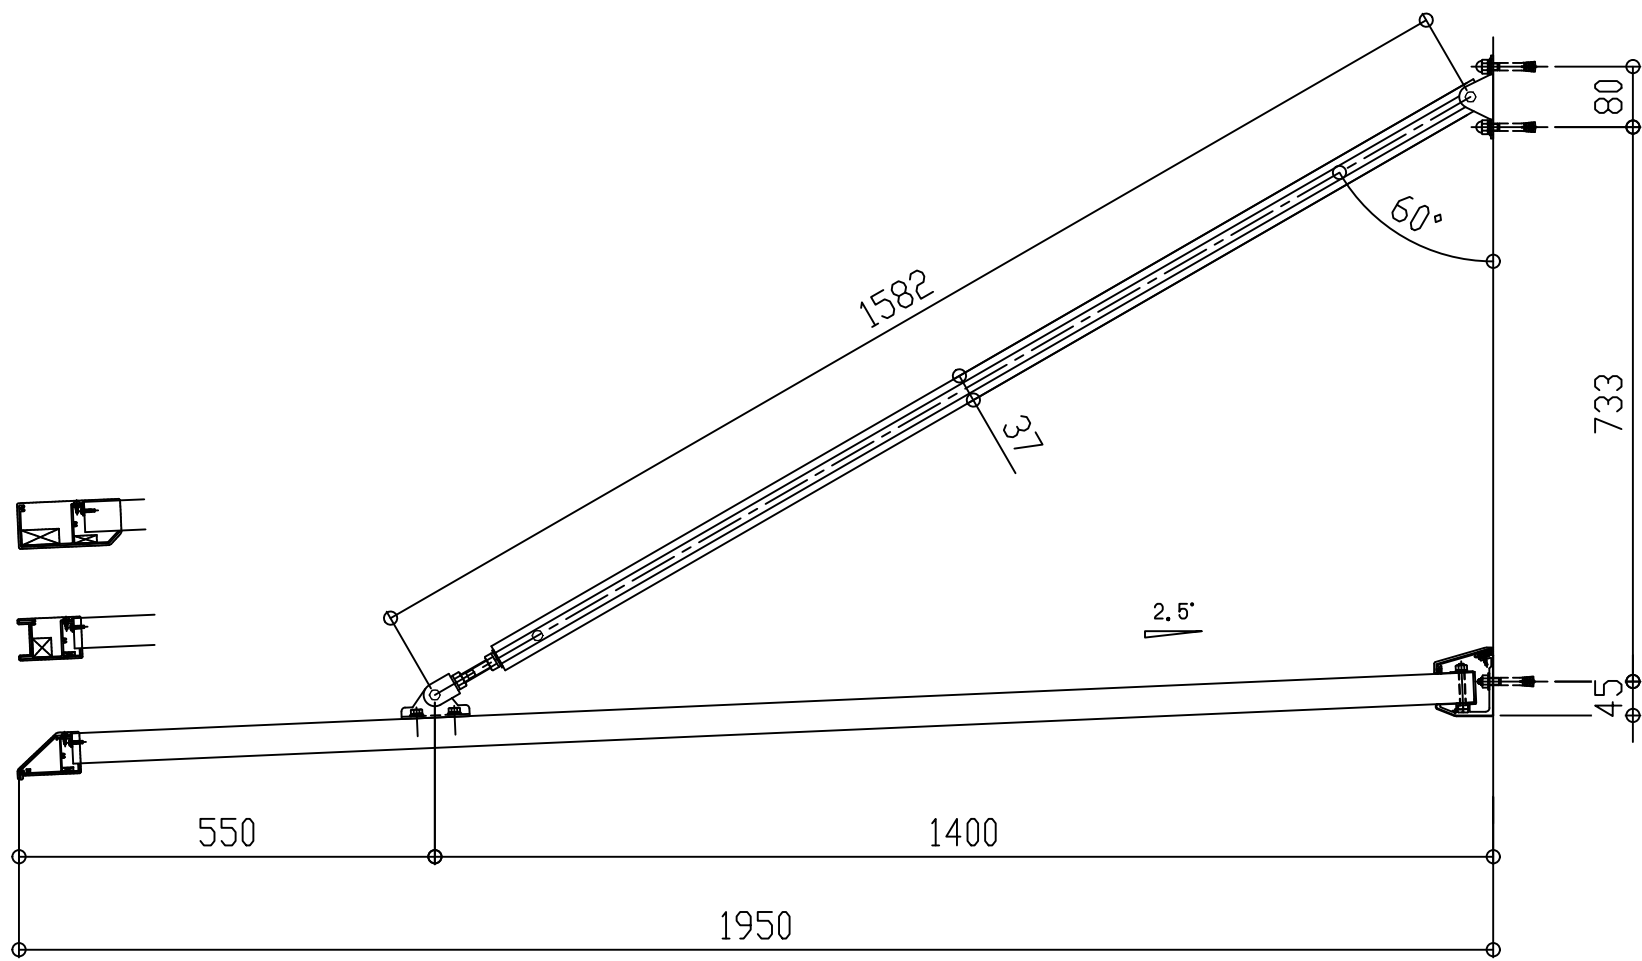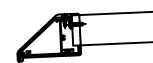

コーナーフレーム断面図

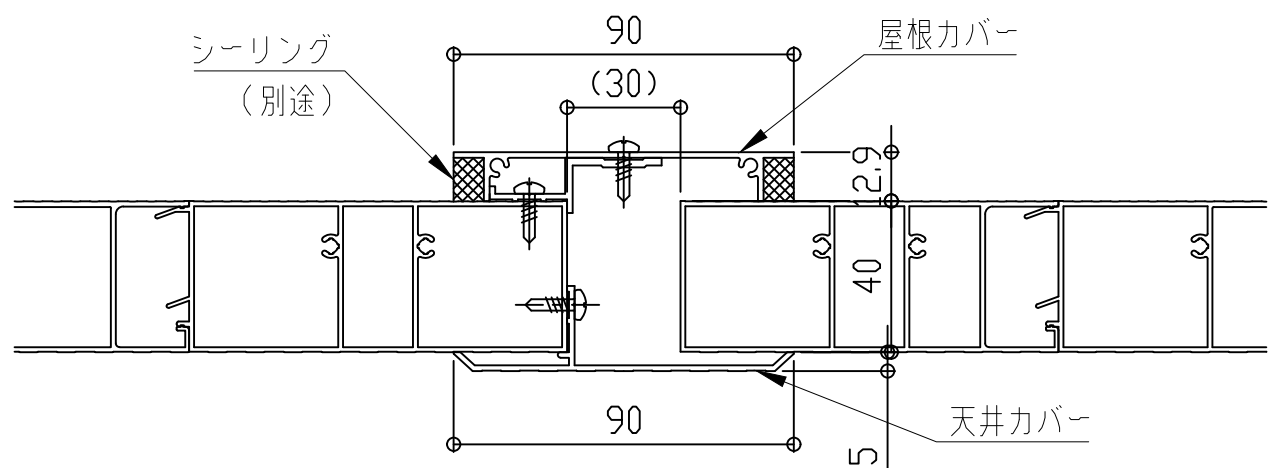

屋根カバー断面図

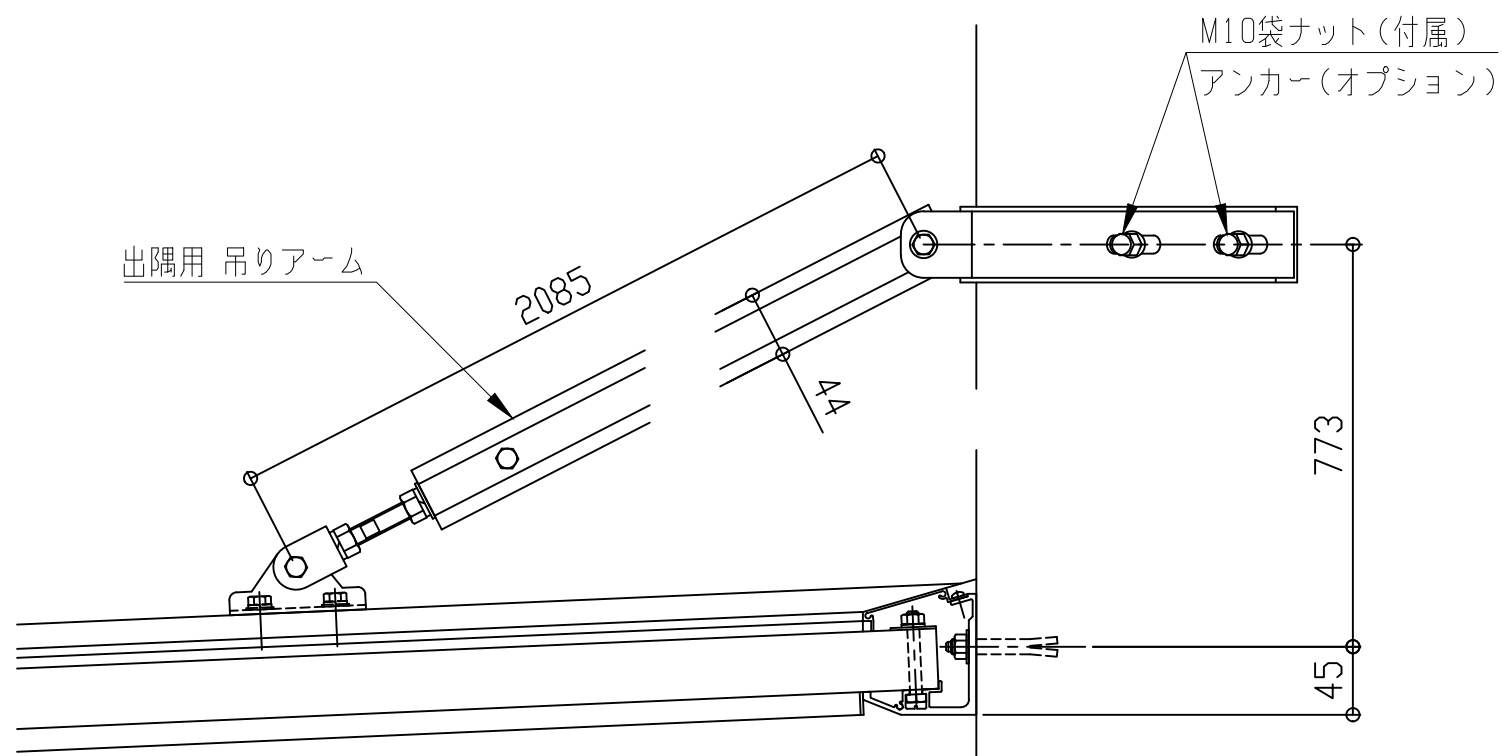

コーナー部



理研軽金属工業株式会社

アルミひさし アイラッシュ(ベーシックシリーズ アームタイプ)

■出隅仕様

EVBD-2000



先端形状
C:チャンネル型
D:三角型
W:大型雨樋型

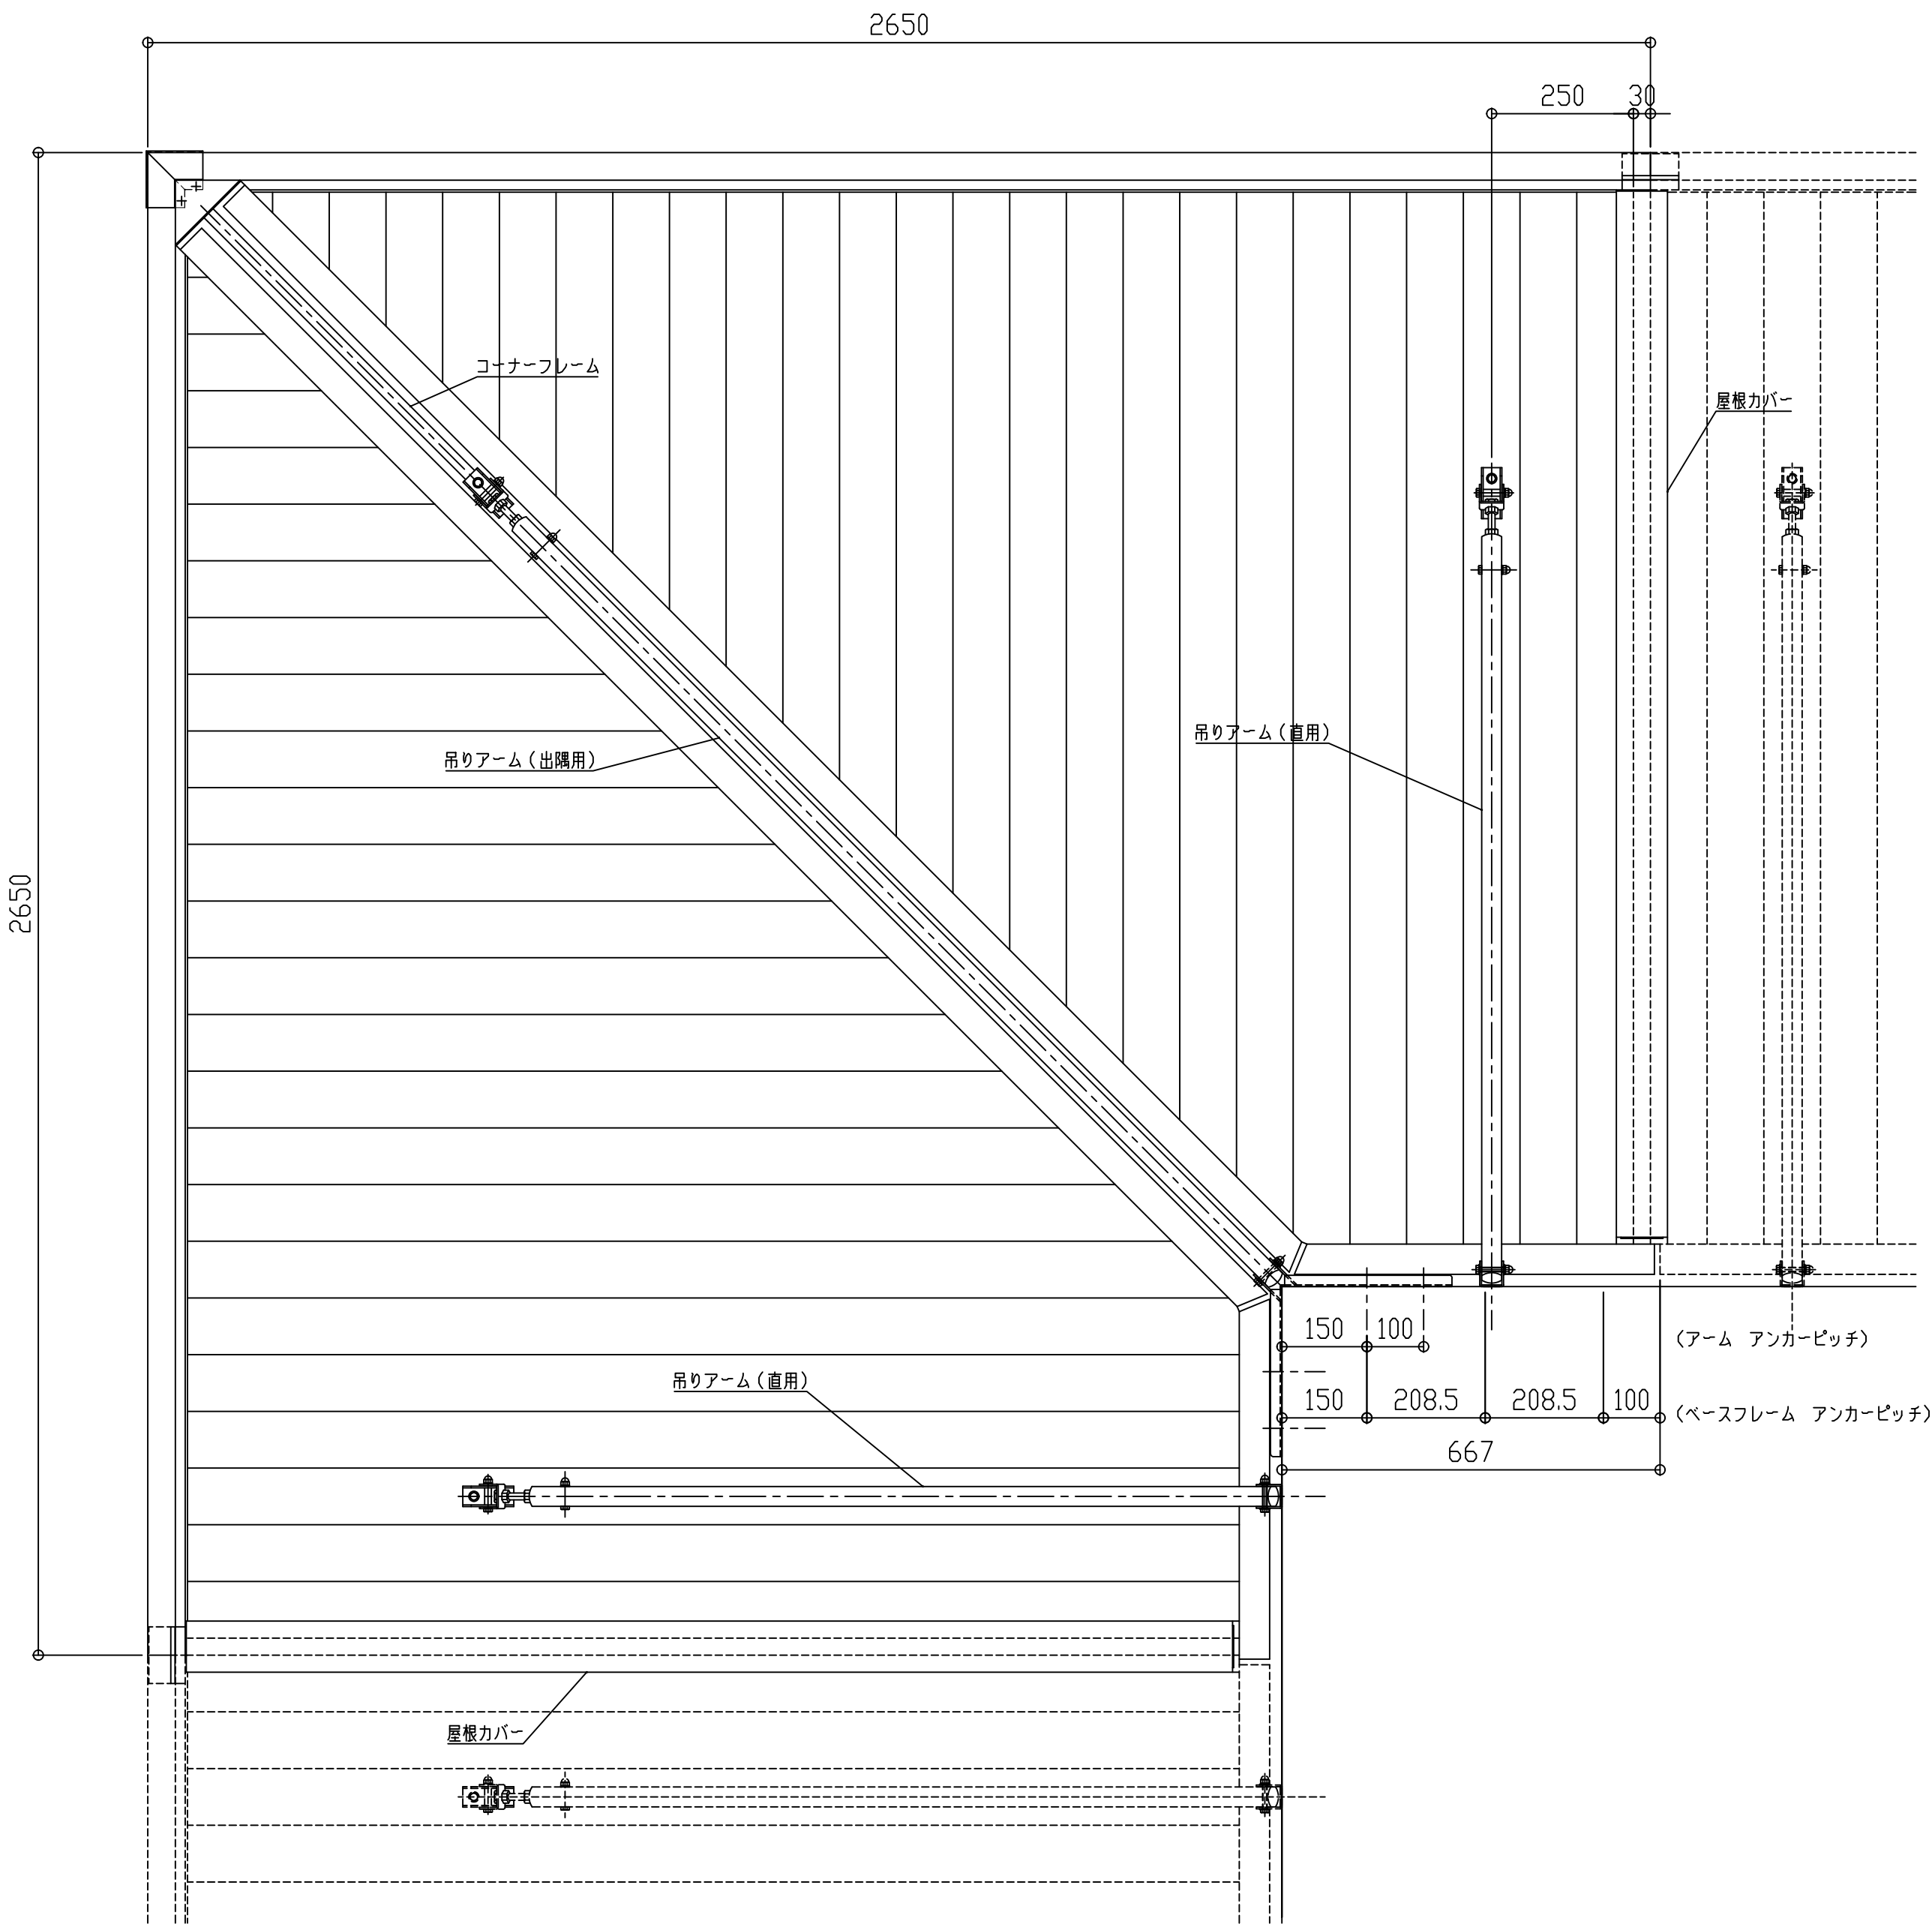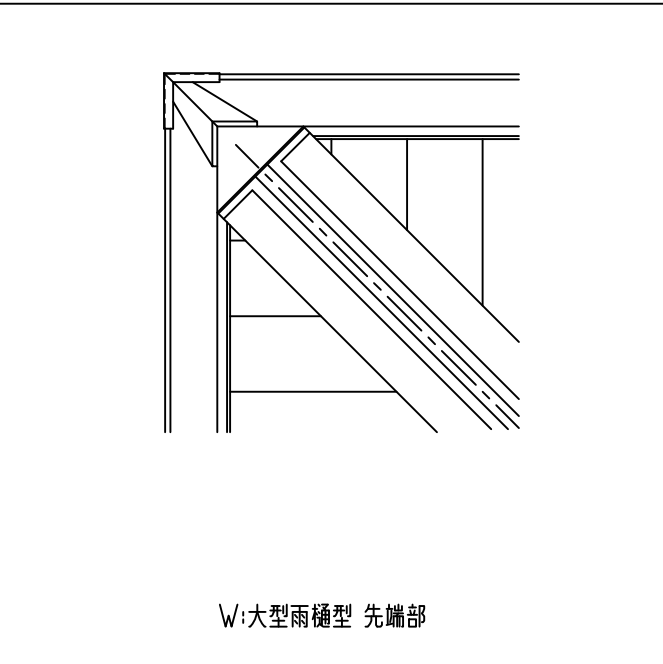


W:大型雨樋型

C:チャンネル型


D:三角型

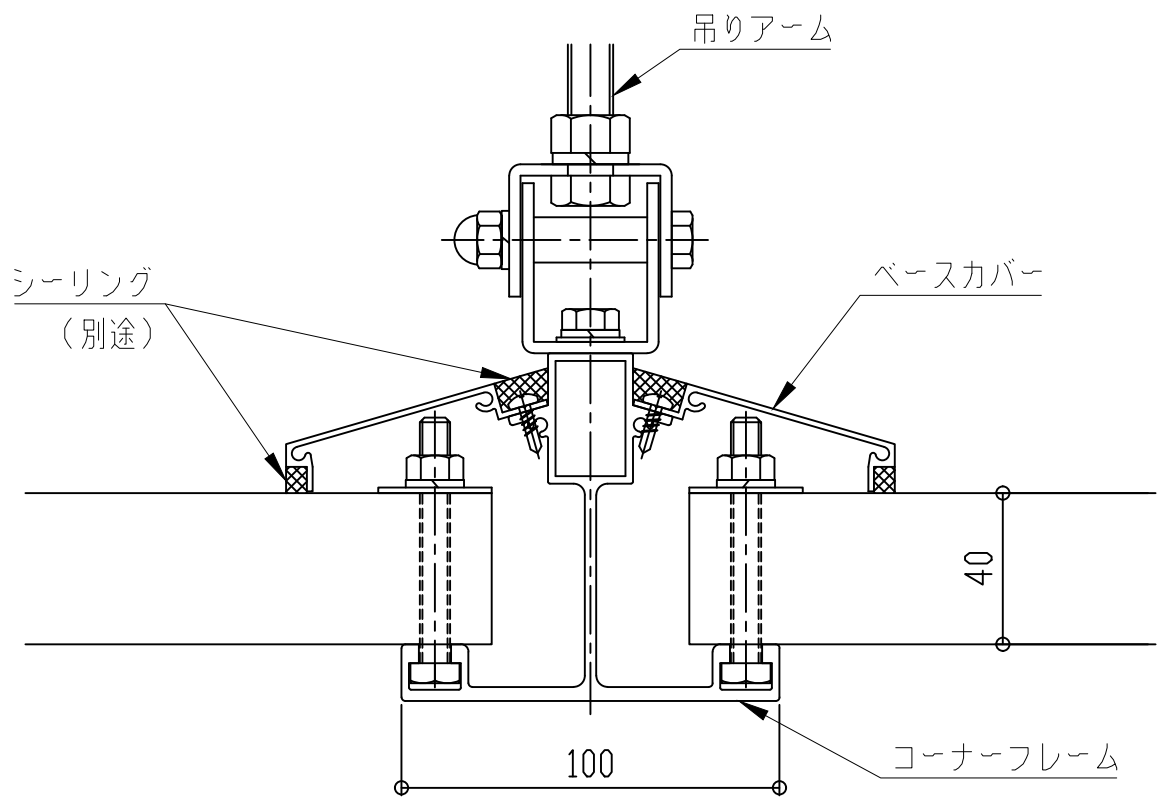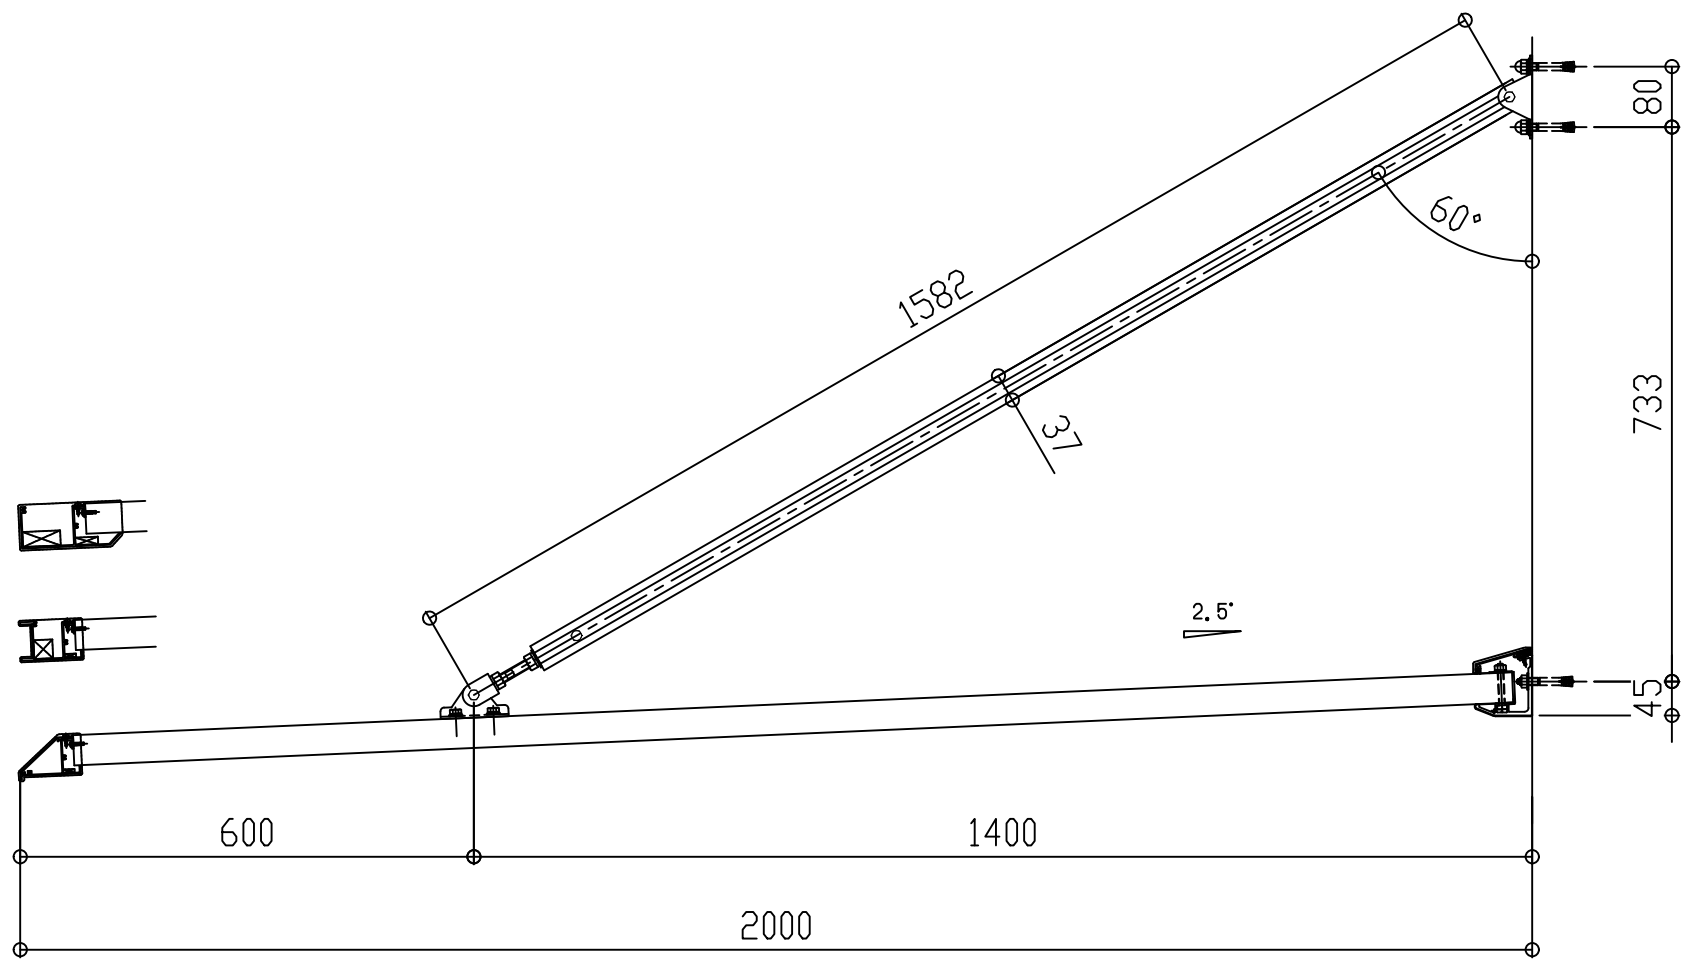

コーナーフレーム断面図

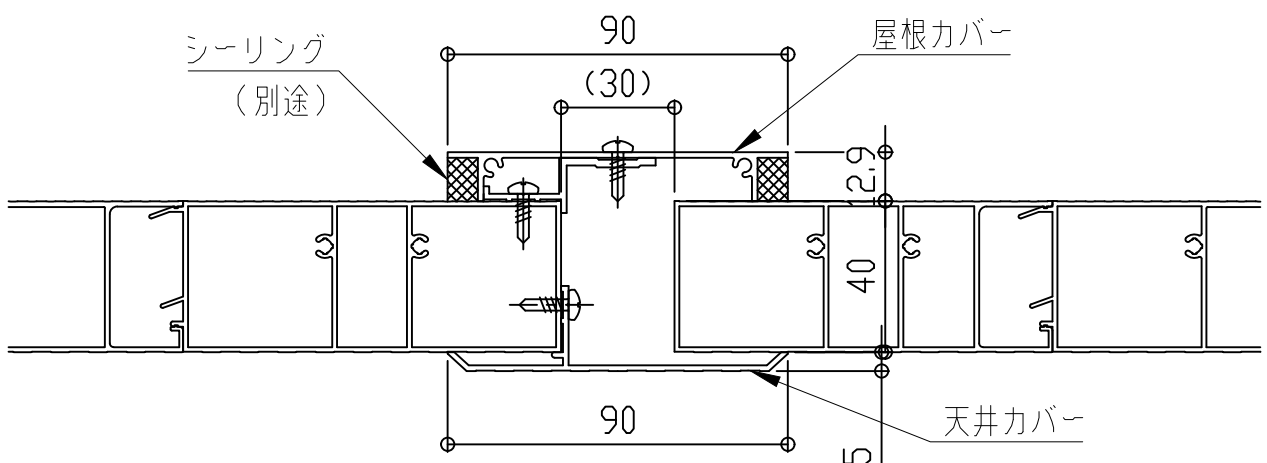

屋根カバー断面図

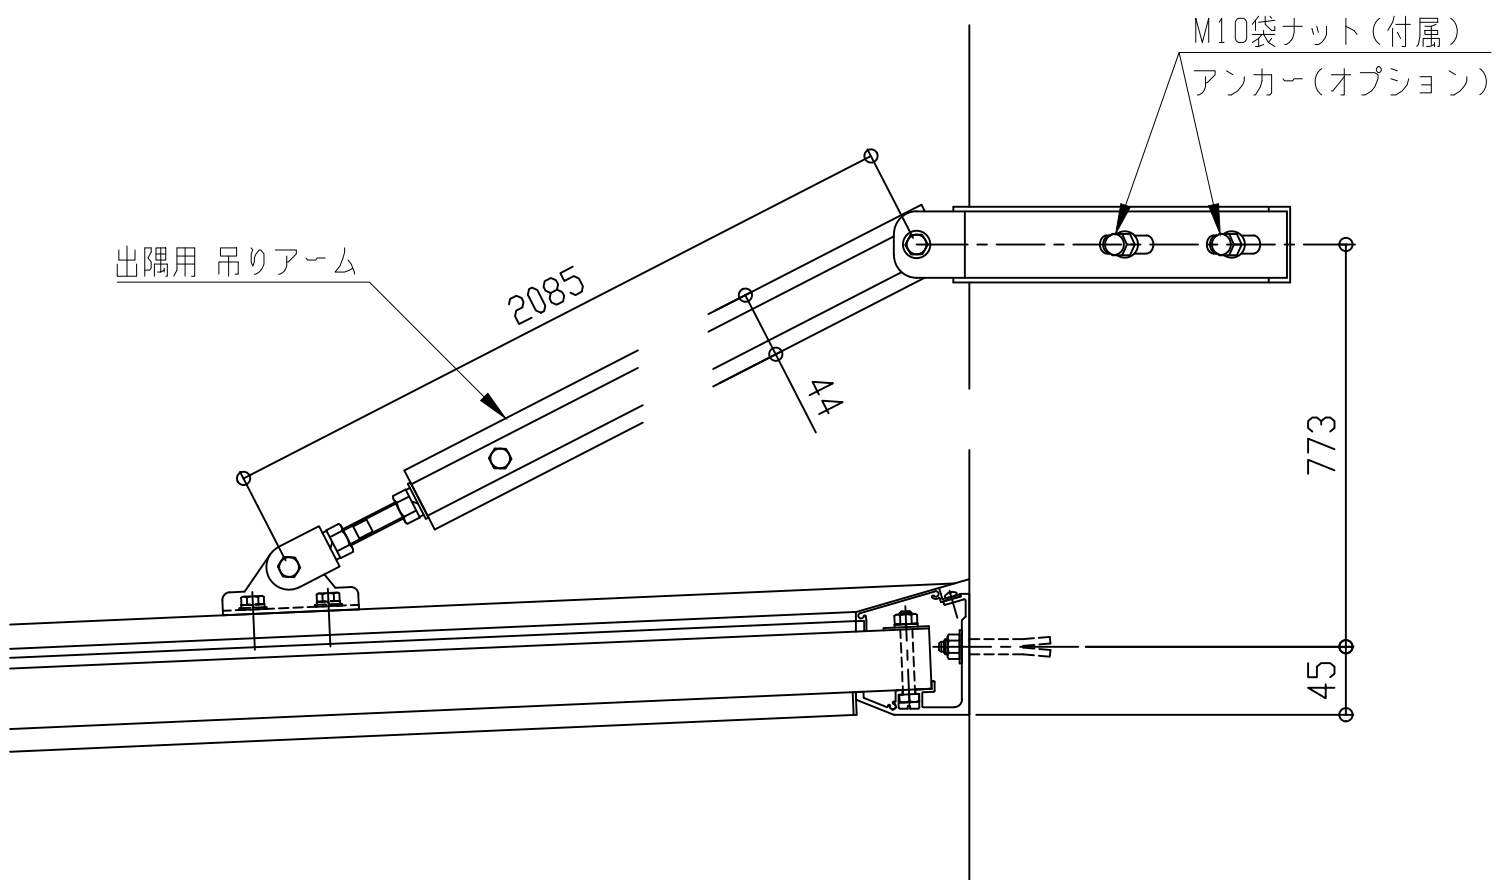

コーナー部

理研軽金属工業株式会社

アルミひさし アイラッシュ(ベーシックシリーズ アームタイプ)

■出隅仕様

EVBD-900

先端形状





C:チャンネル型

D:三角型


W:大型雨樋型

アーム取付金具形状


H:横型

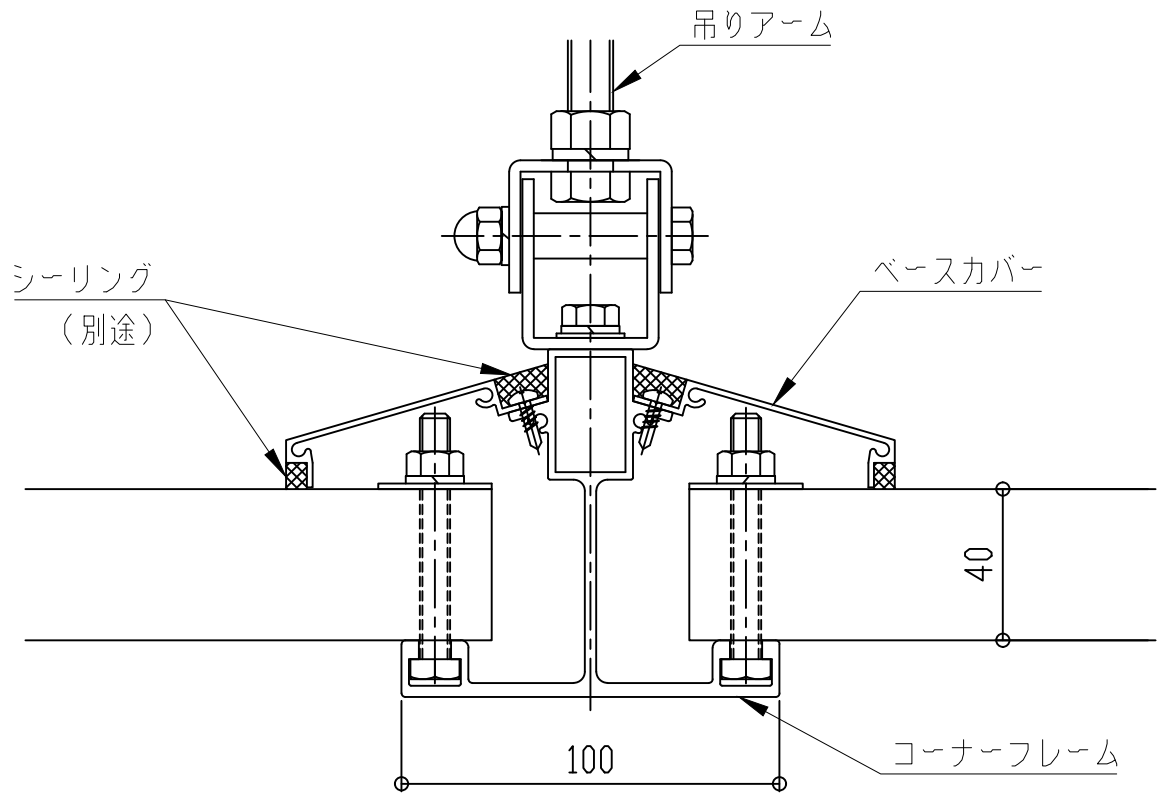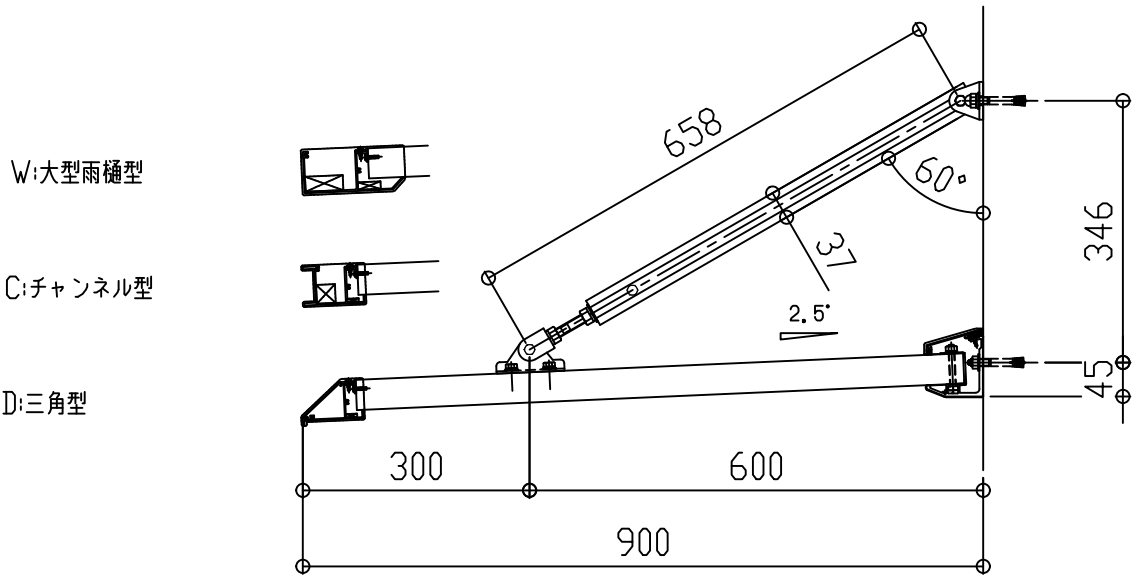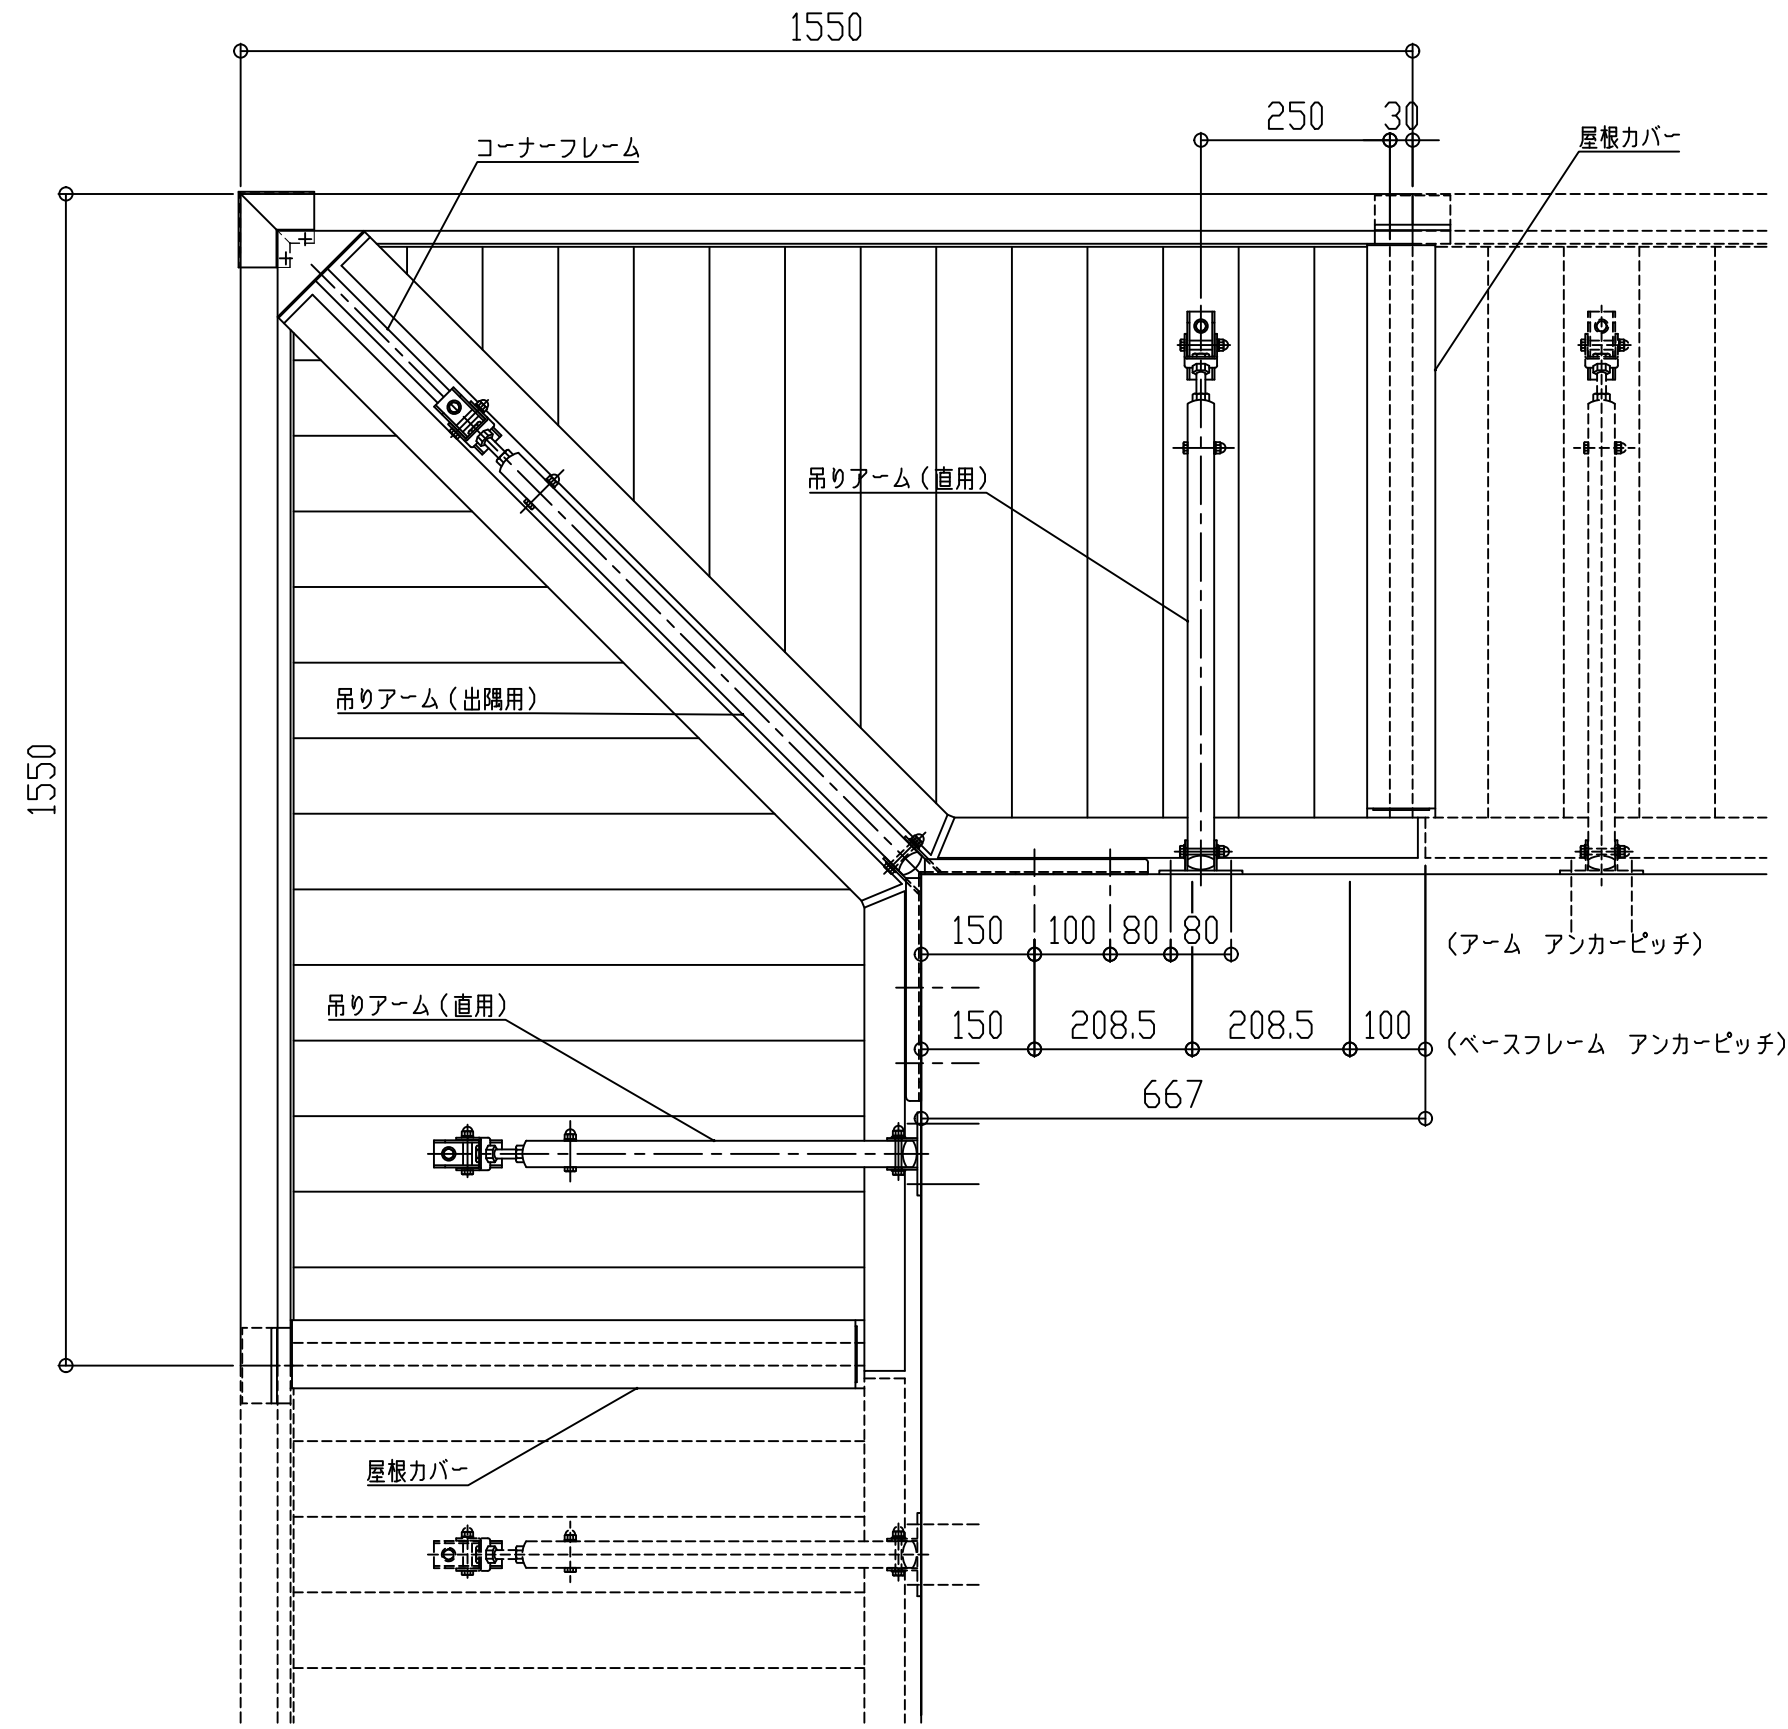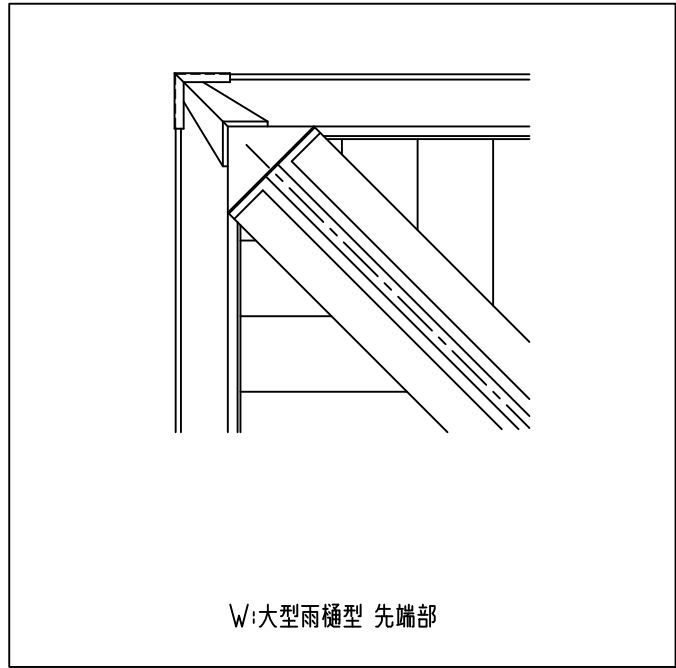

コーナーフレーム断面図

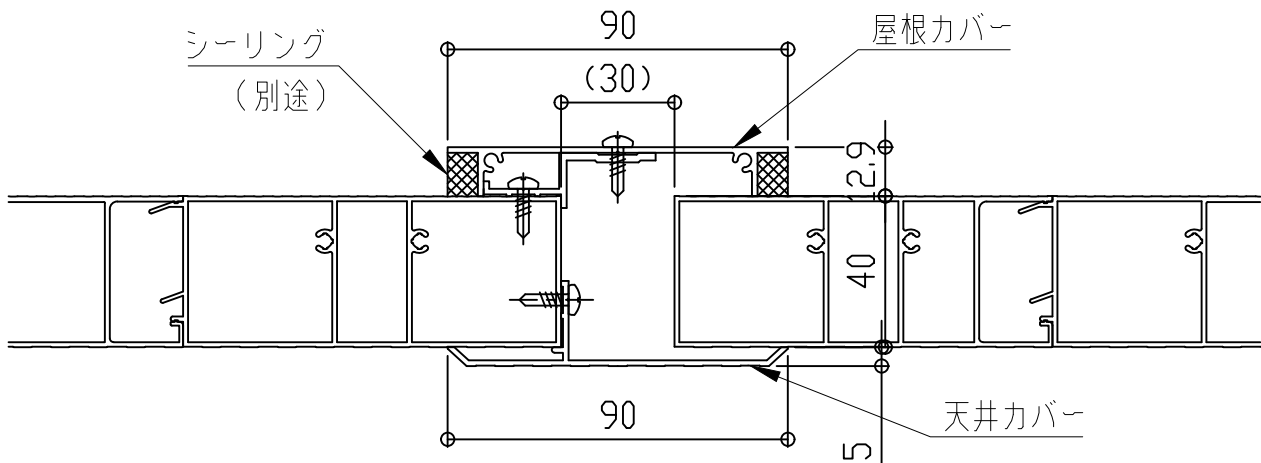

屋根カバー断面図

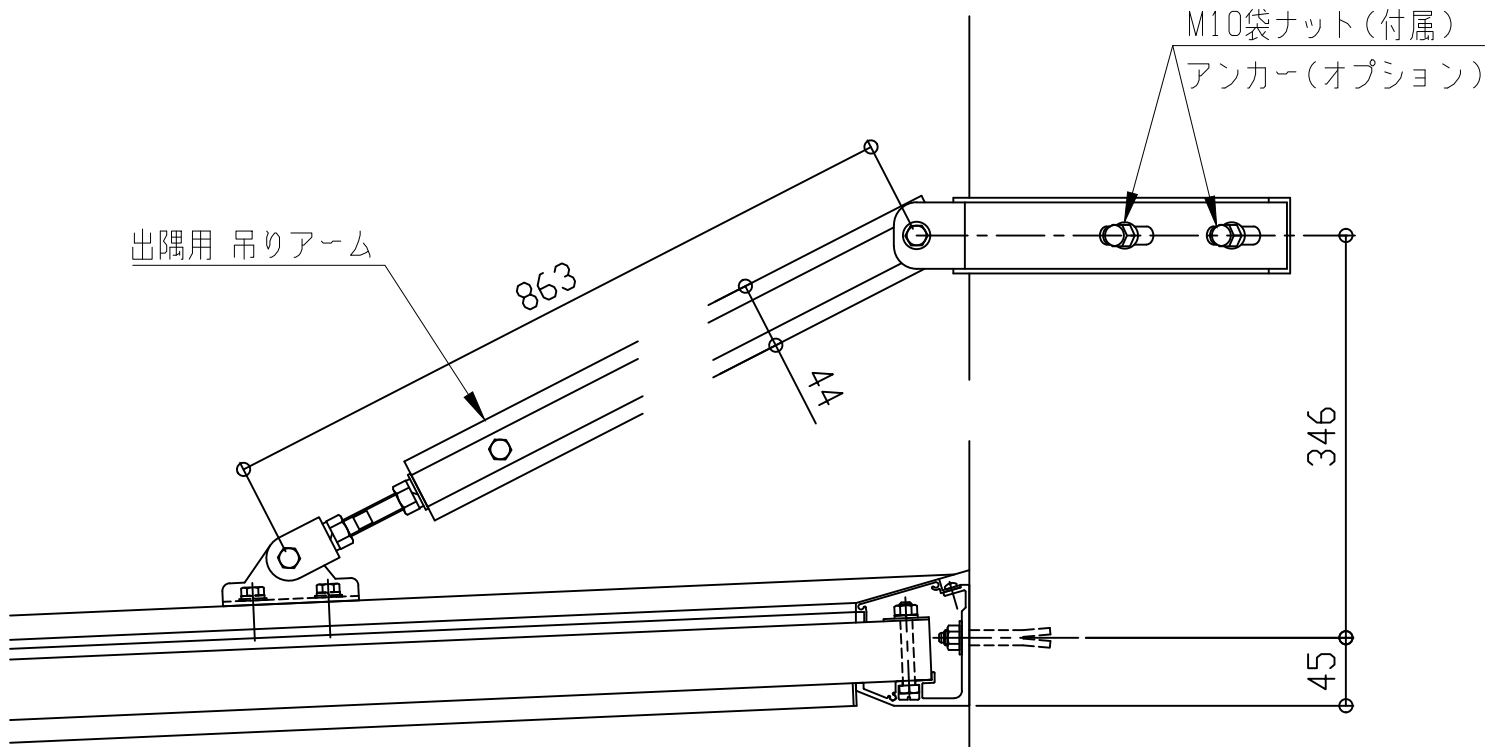





コーナー部

■出隅仕様


EVB D-950

先端形状
C:チャンネル型
D:三角型
W:大型雨樋型


アーム取付金具形状
H:横型

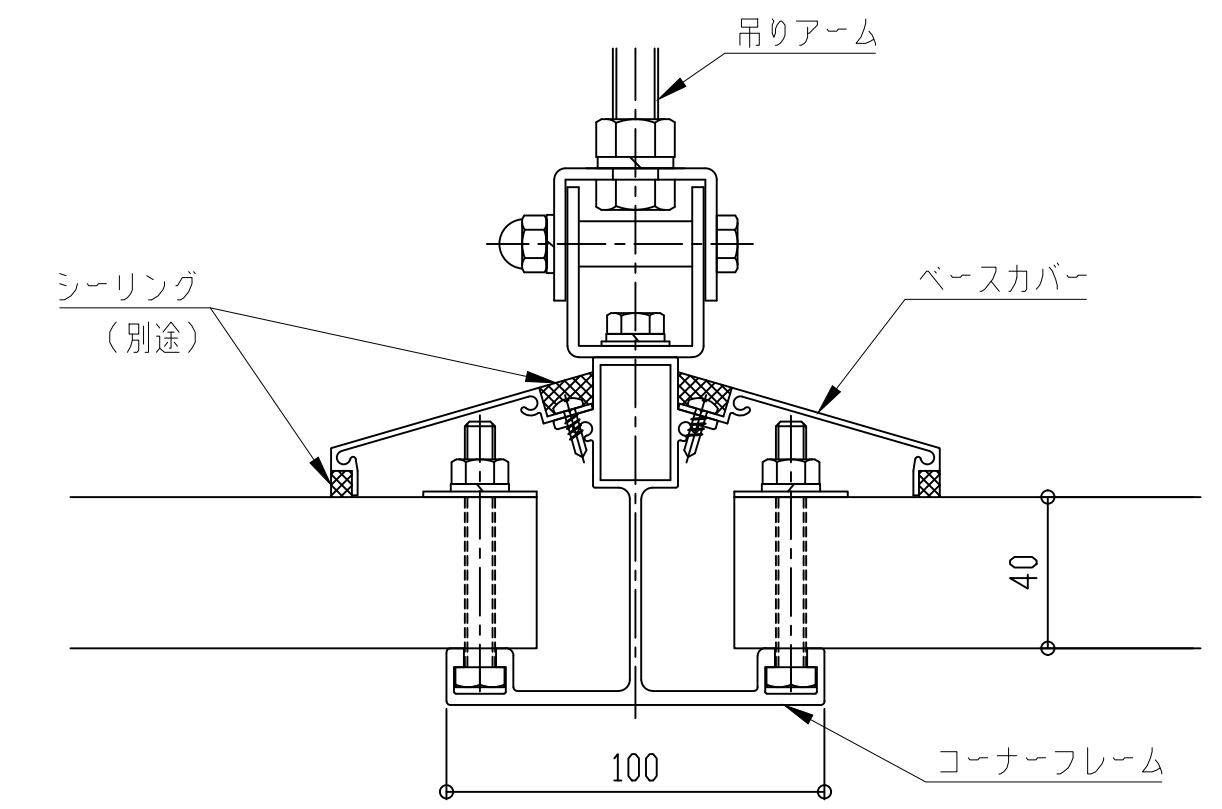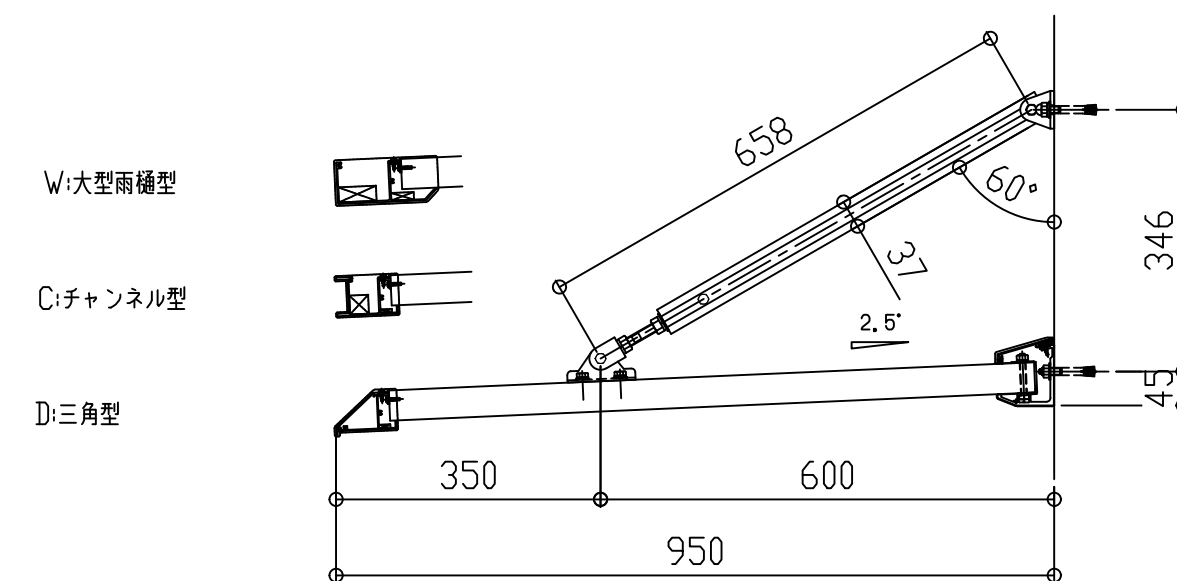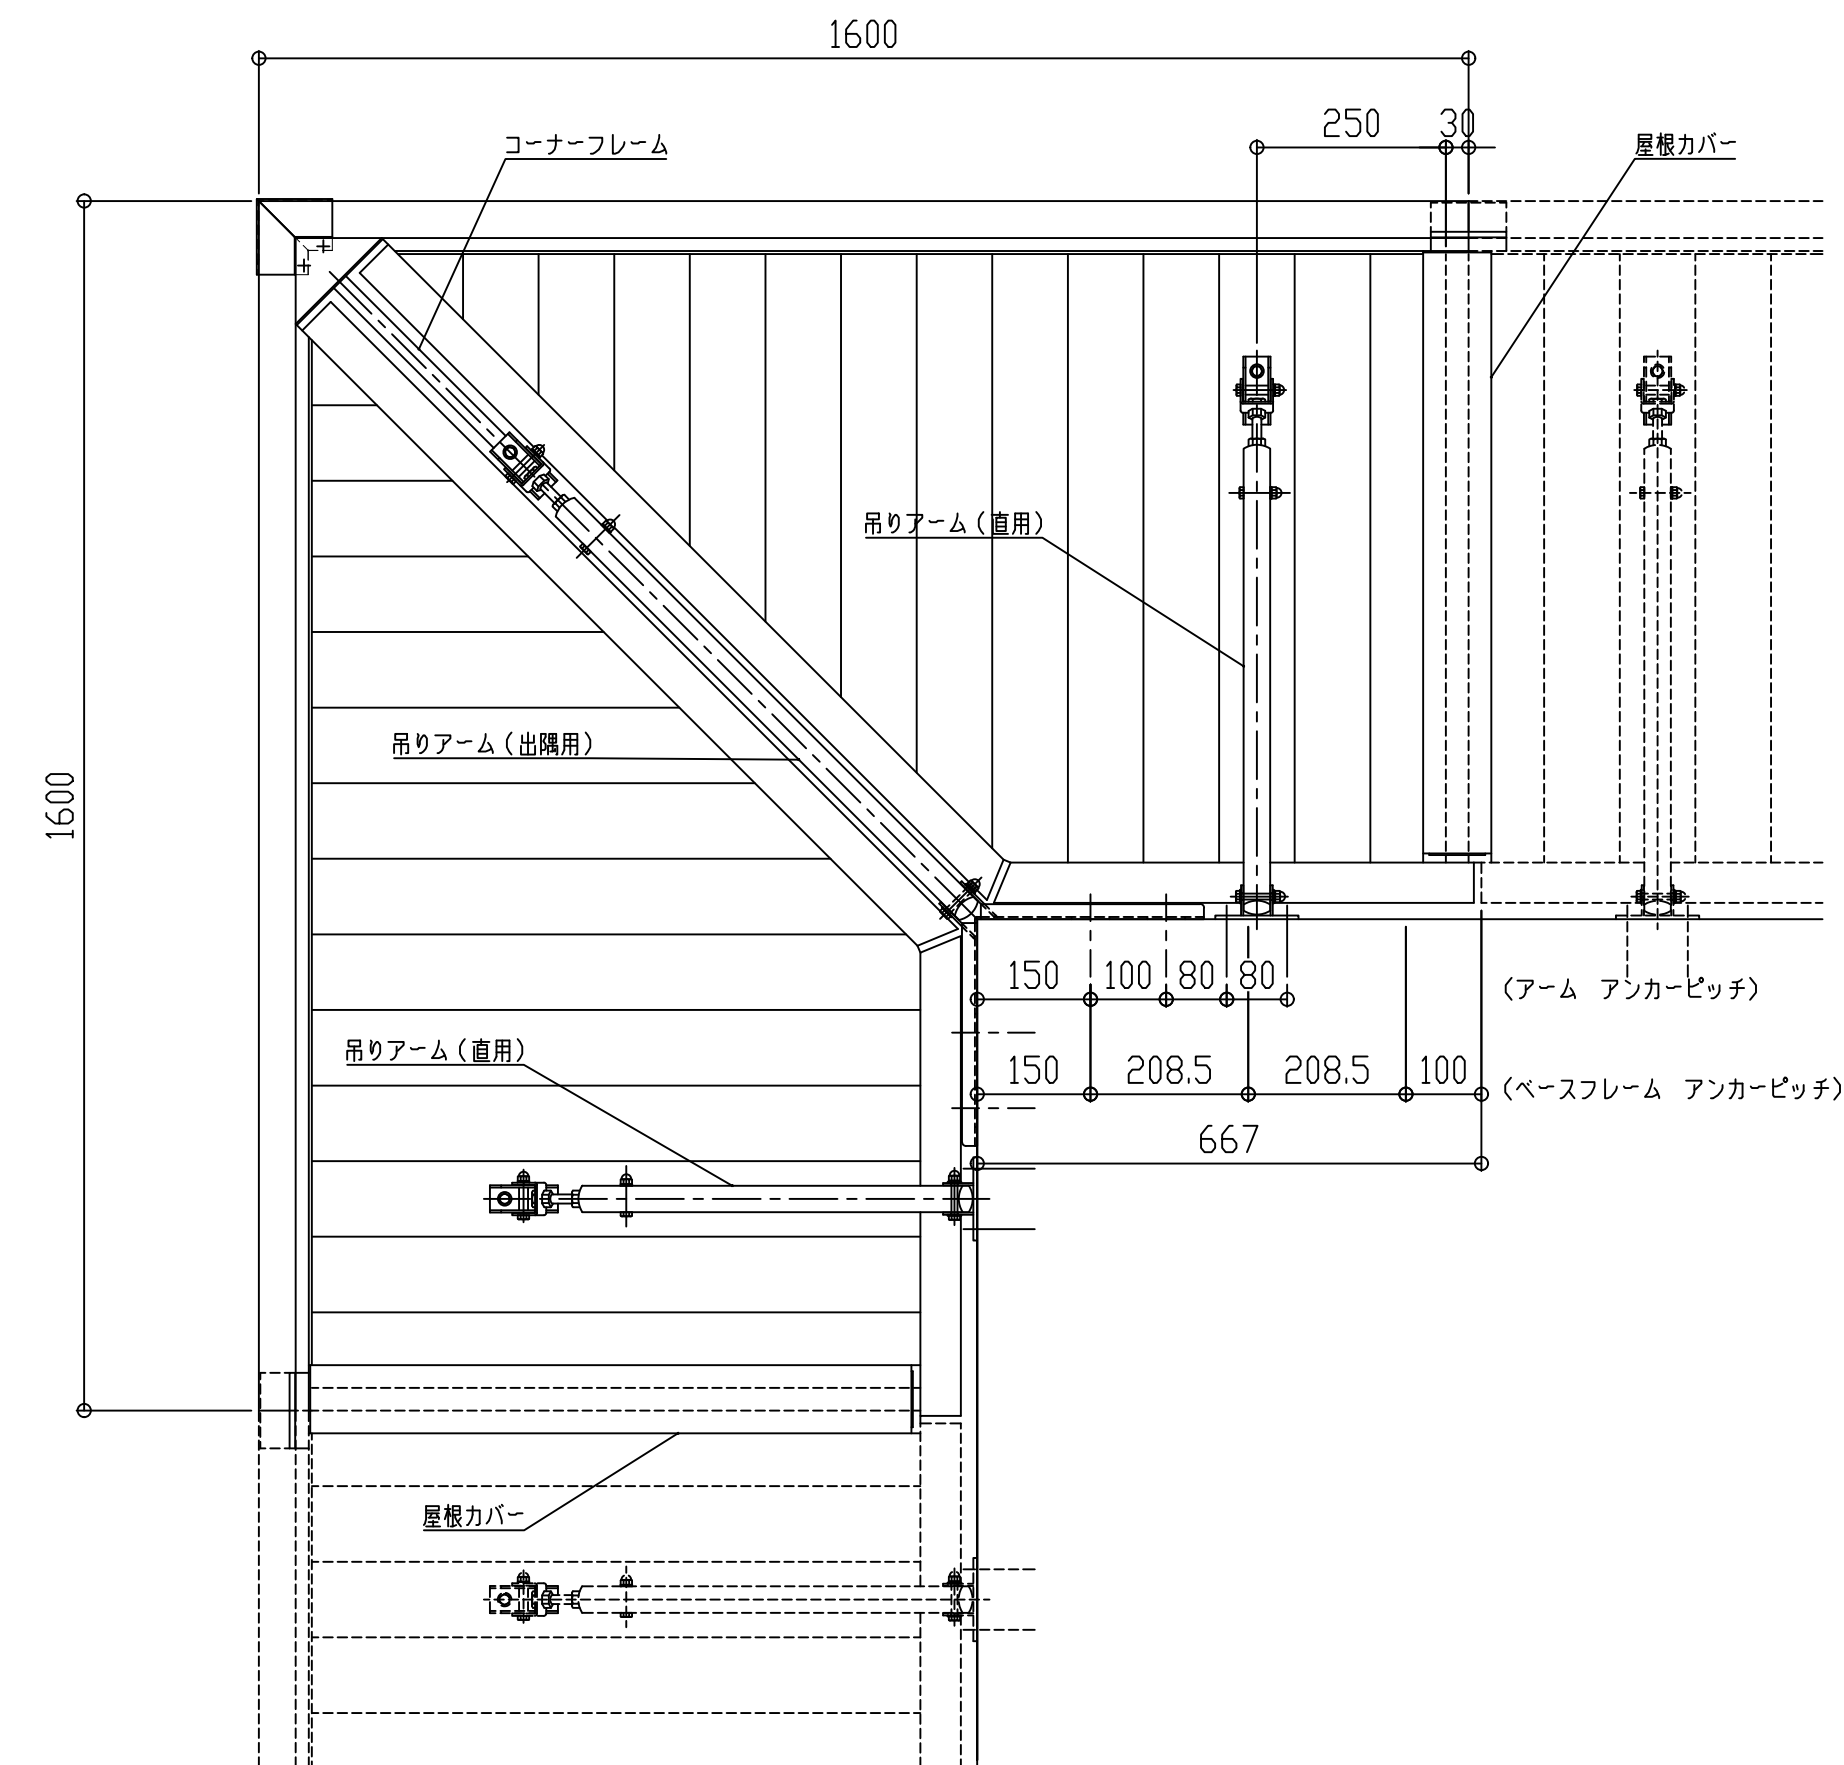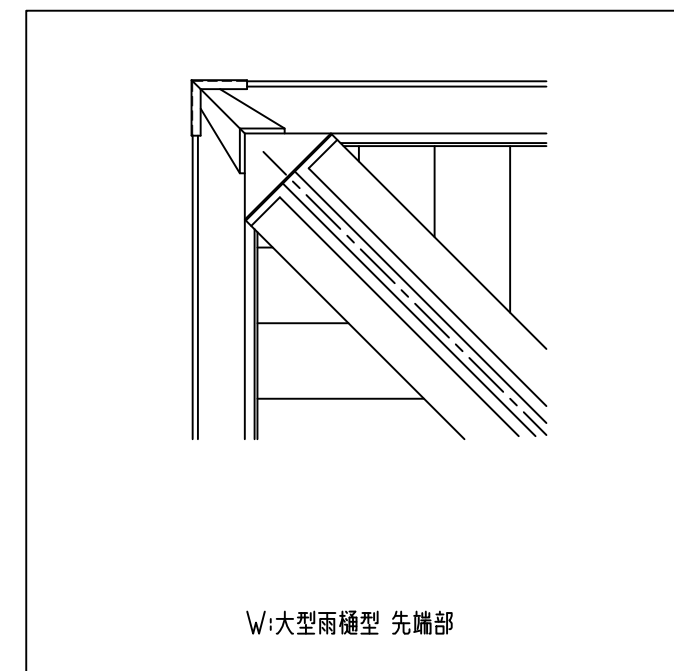

コーナーフレーム断面図

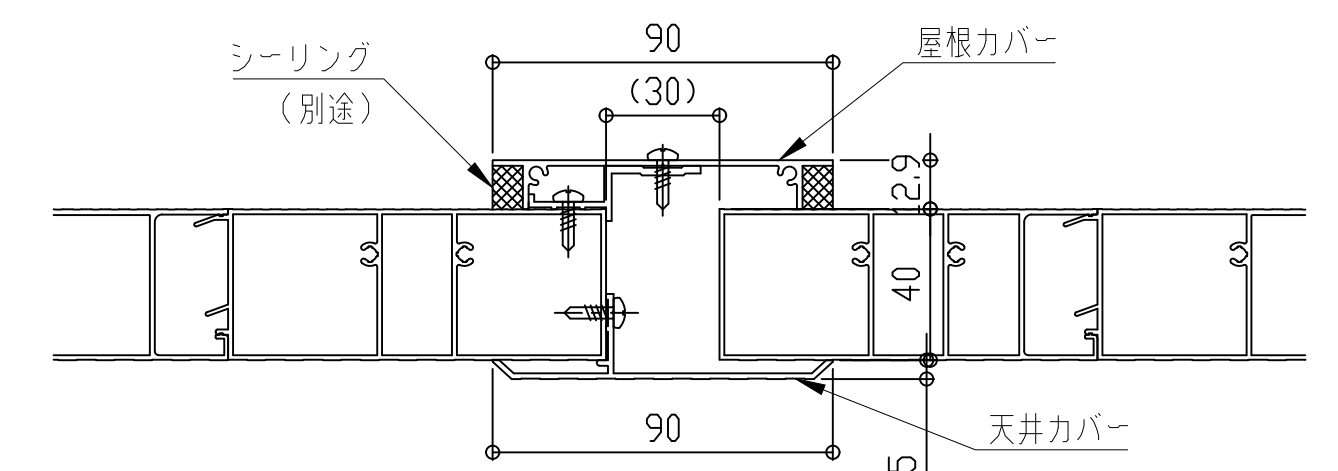

屋根カバー断面図

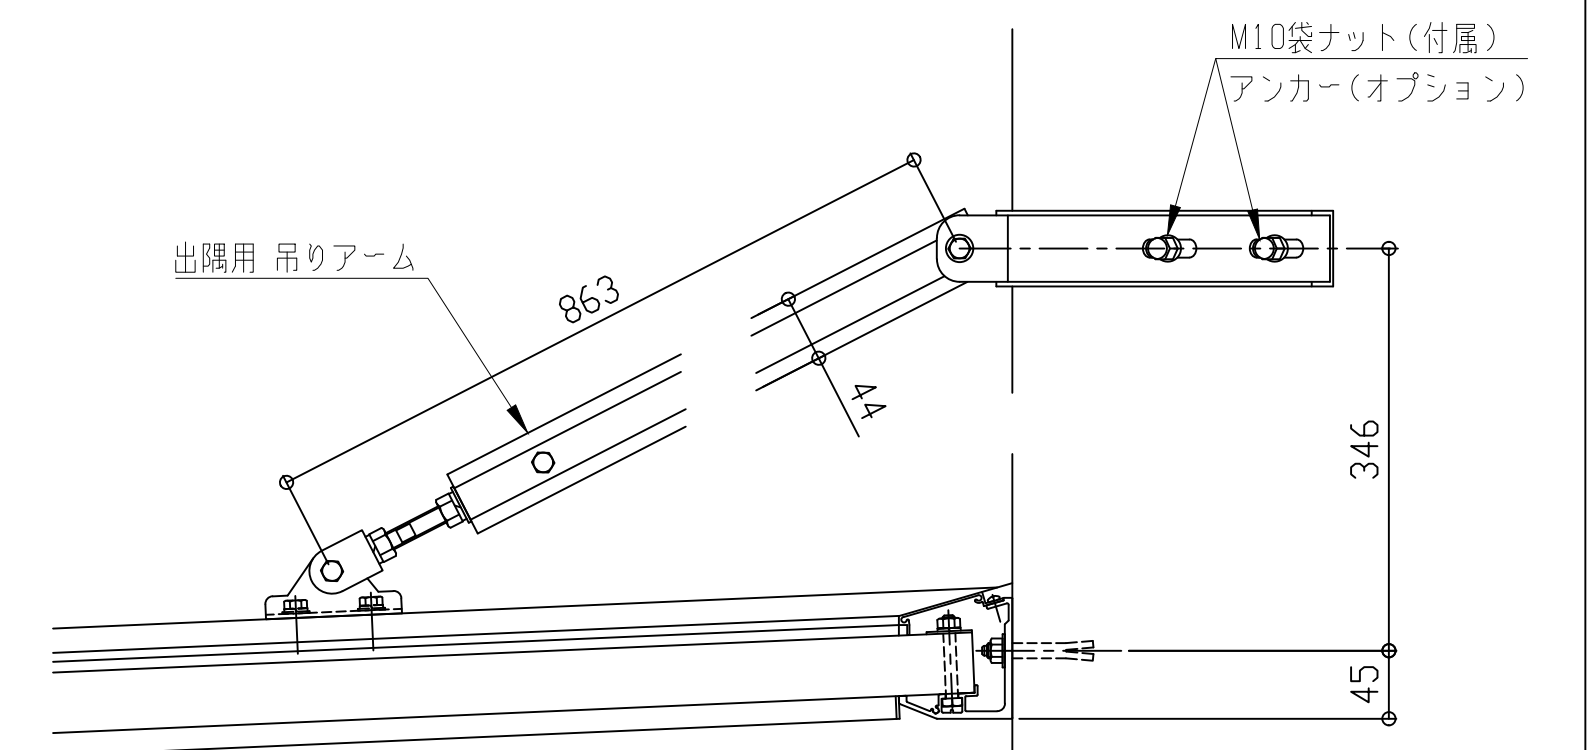

コーナー部

理研軽金属工業株式会社

アルミひさし アイラッシュ(ベーシックシリーズ アームタイプ)

■出隅仕様

EVBD-1000

先端形状





C:チャンネル型

D:三角型


W:大型雨樋型

アーム取付金具形状


H:横型

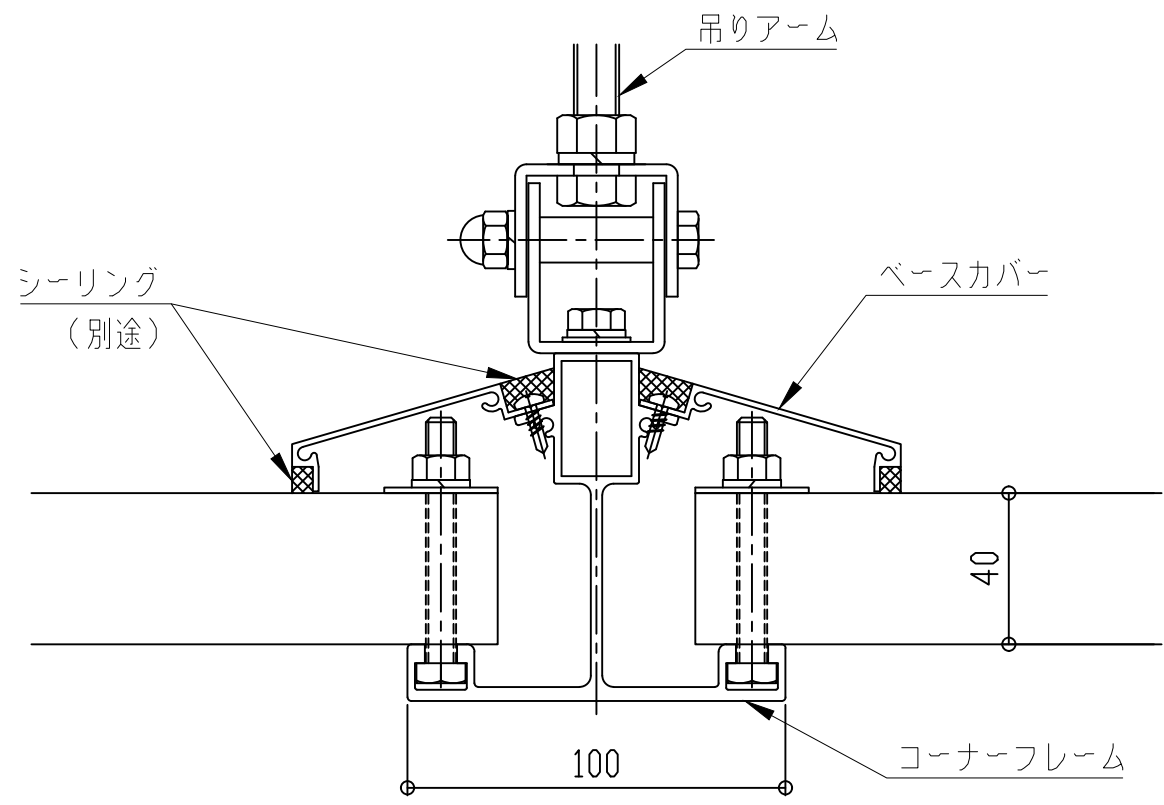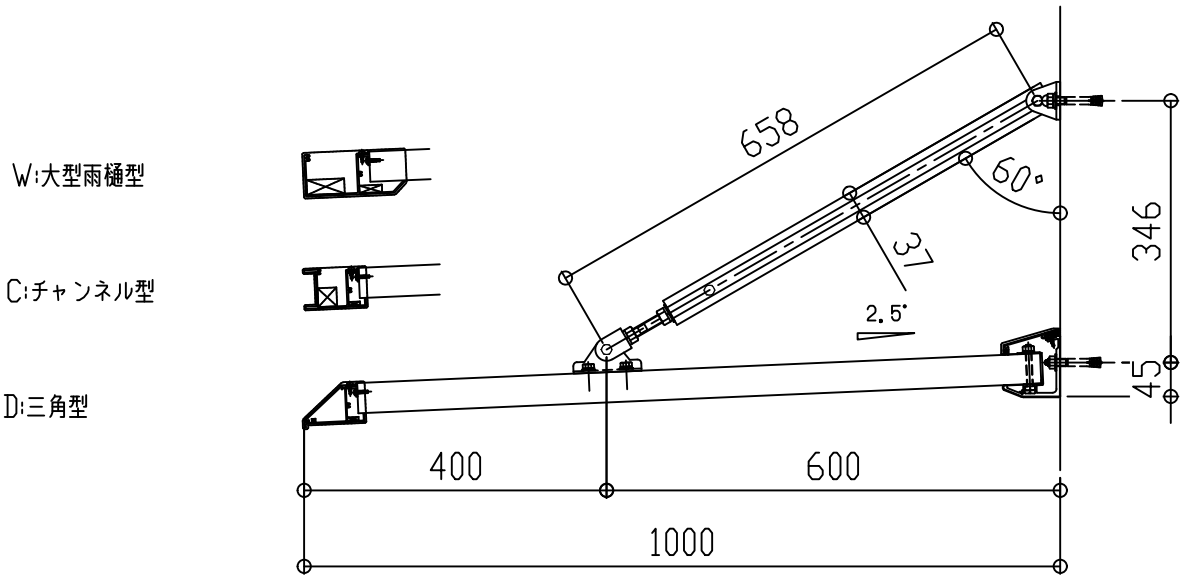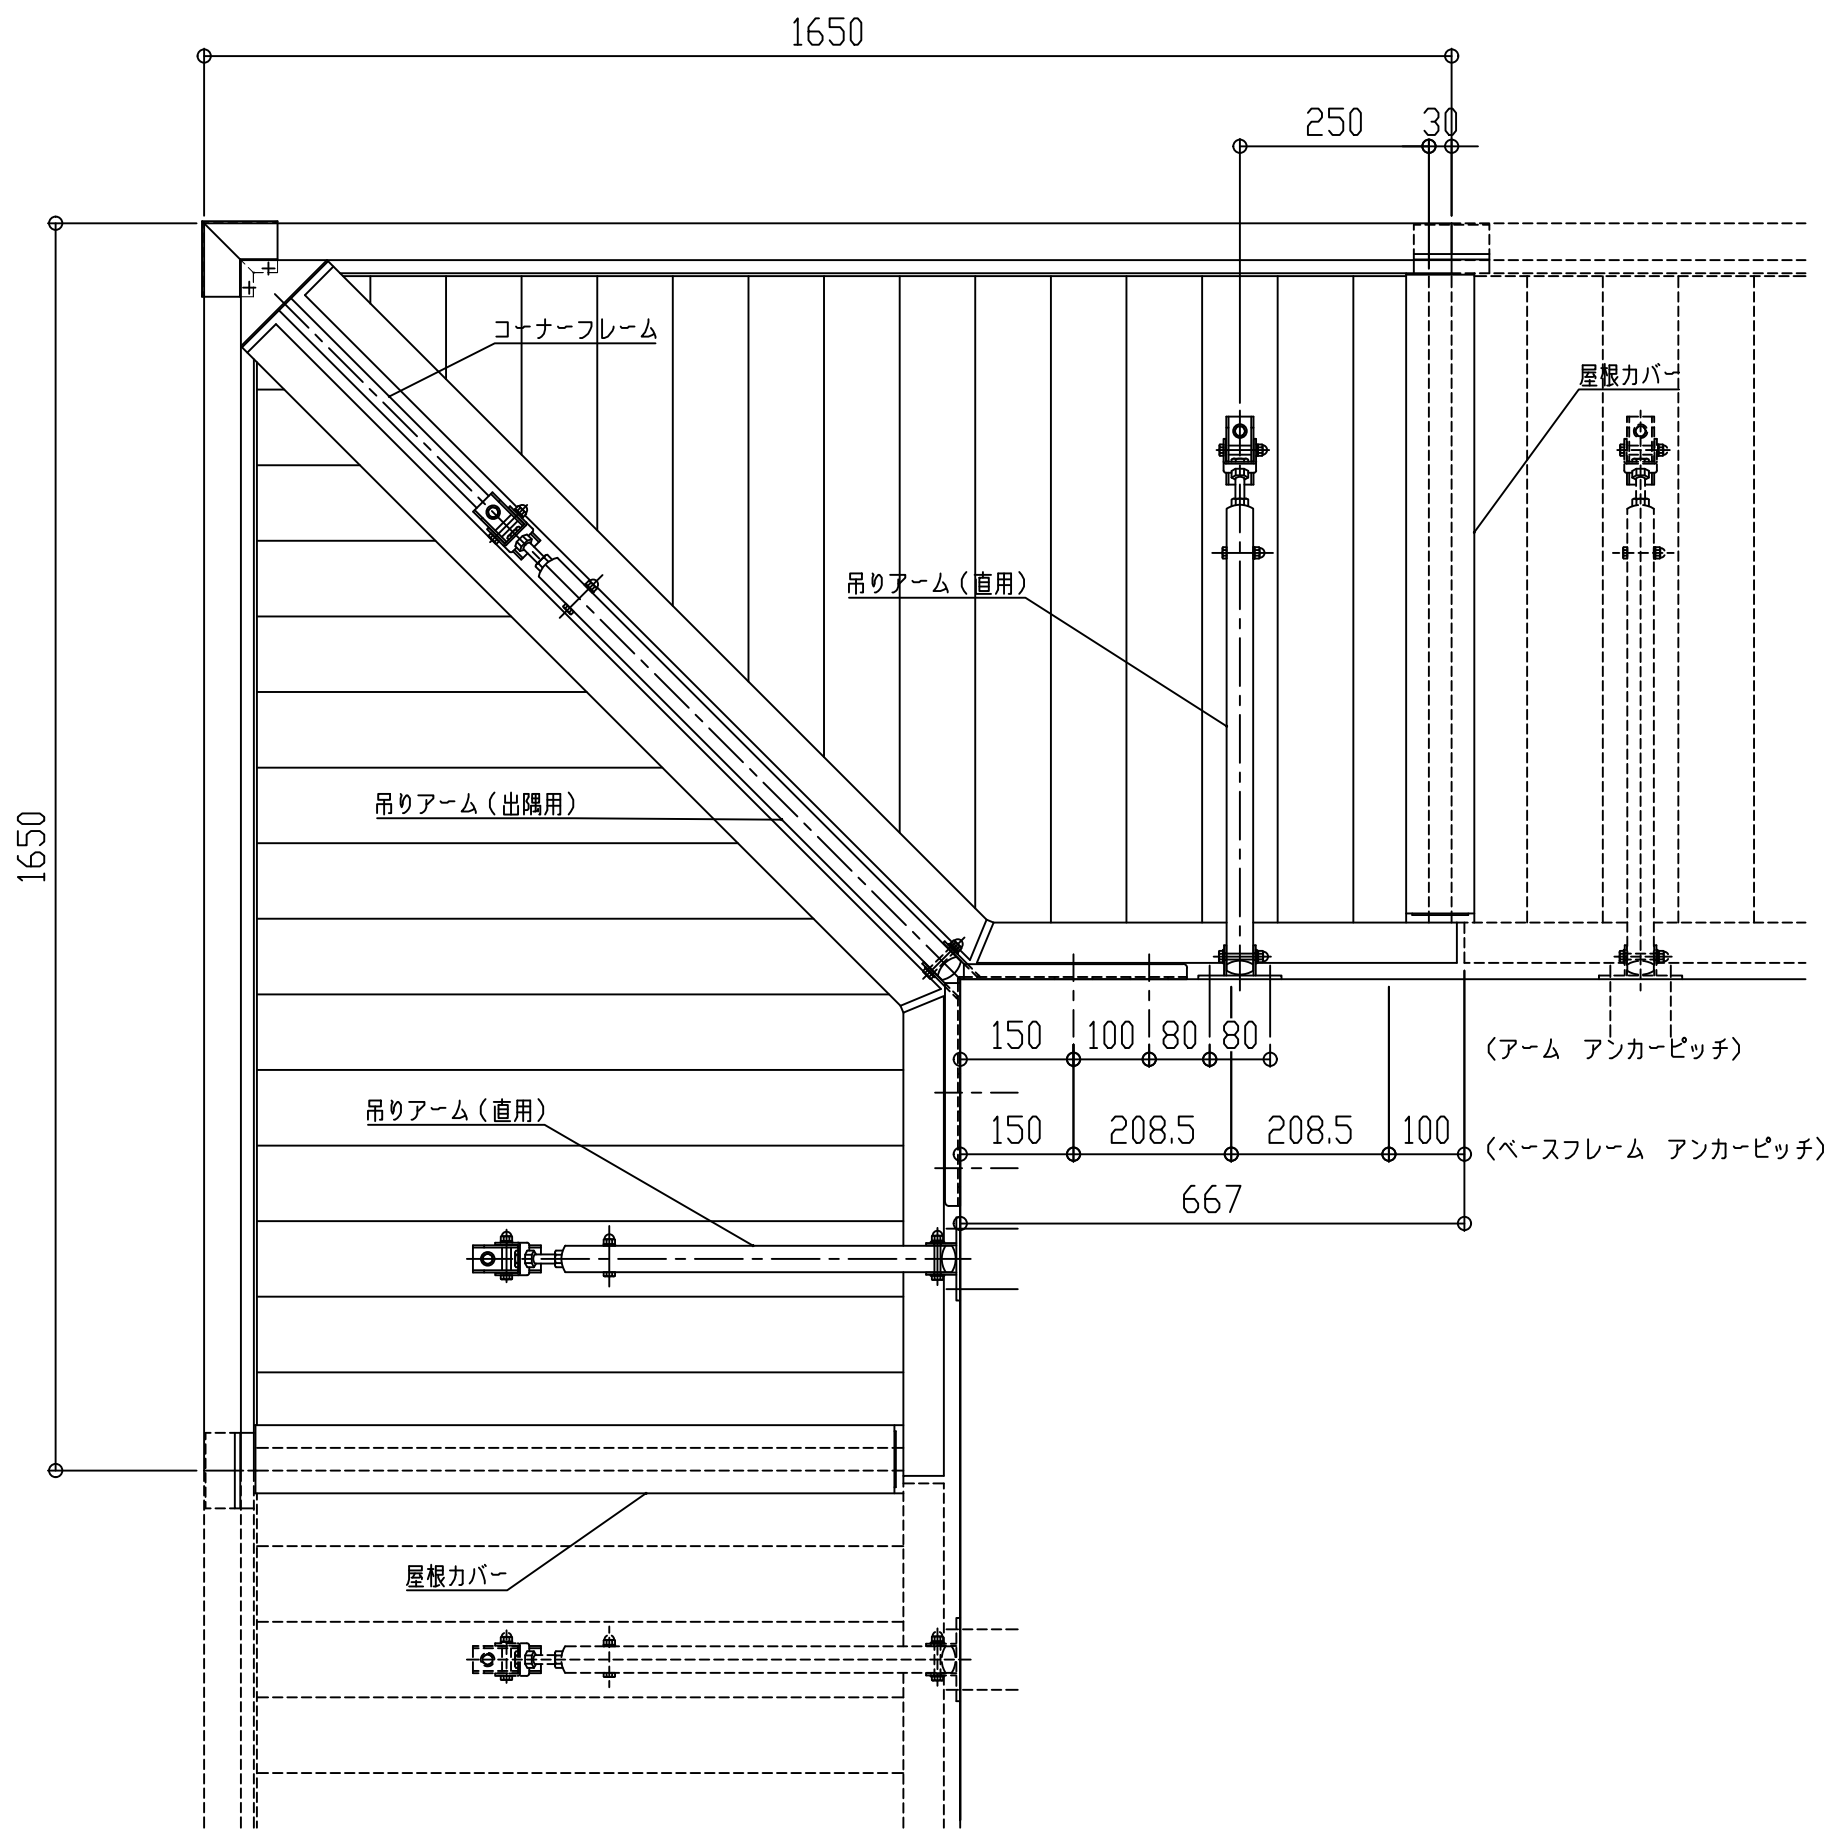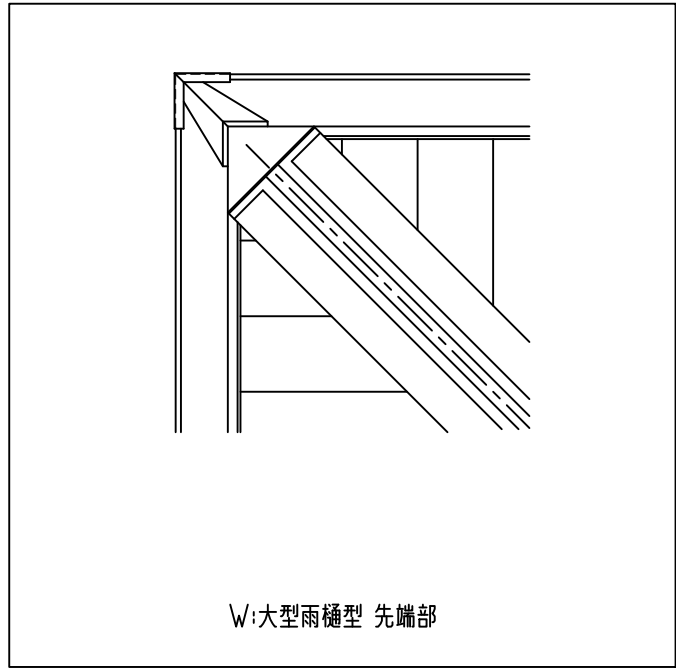

コーナーフريم断面図

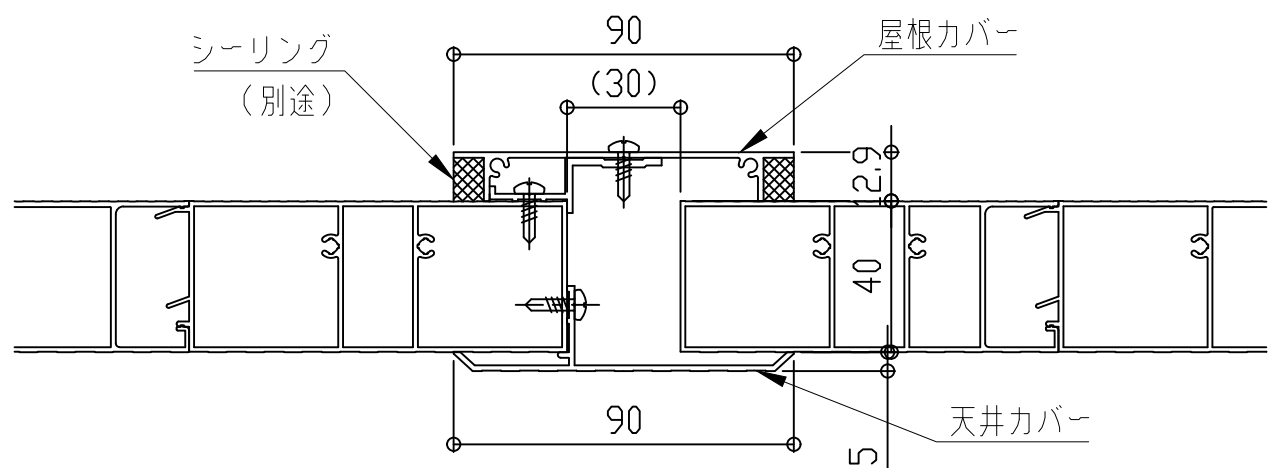

屋根カバー断面図

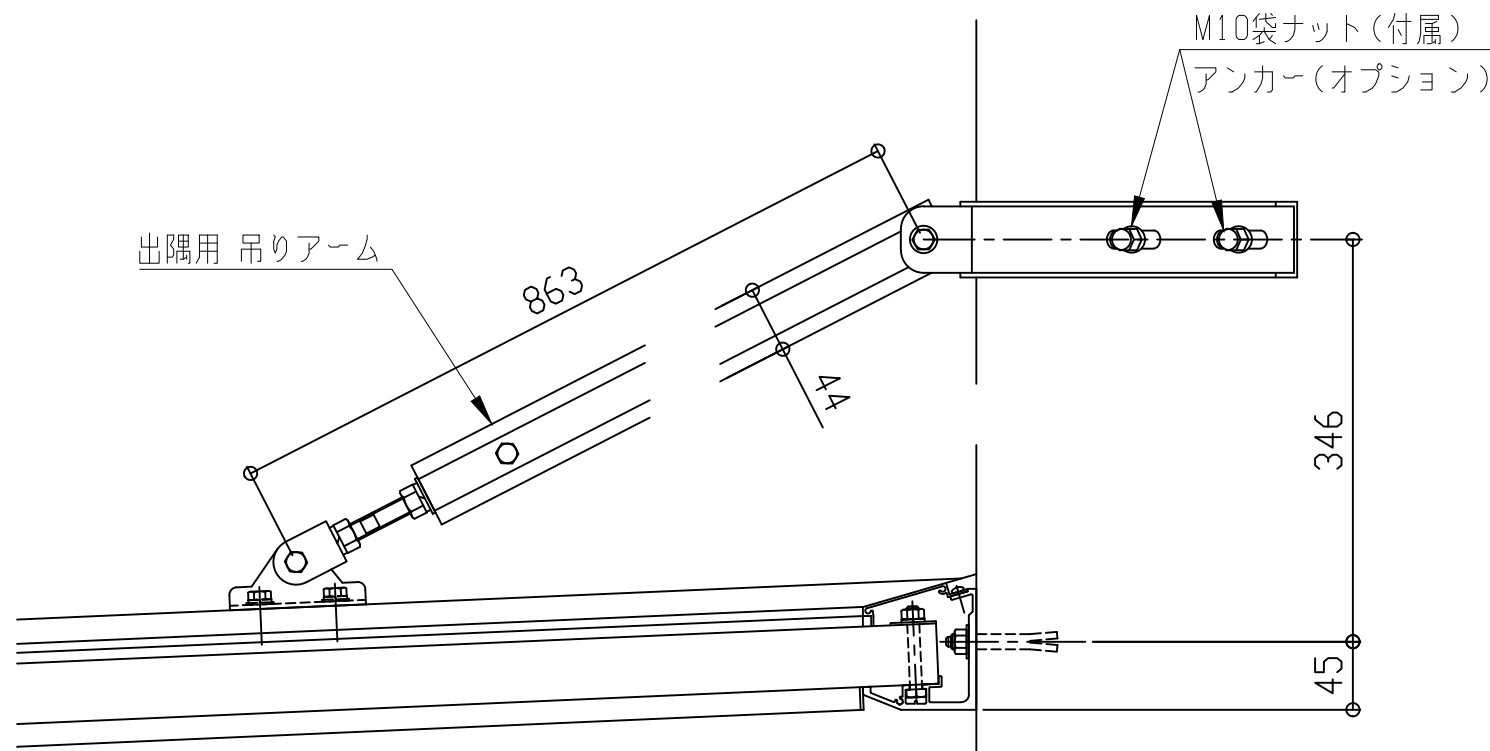

コーナー部

理研軽金属工業株式会社

アルミひさし アイラッシュ(ベーシックシリーズ アームタイプ)

■出隅仕様

EVBD-1050

先端形状





C:チャンネル型

D:三角型


W:大型雨樋型

アーム取付金具形状


H:横型

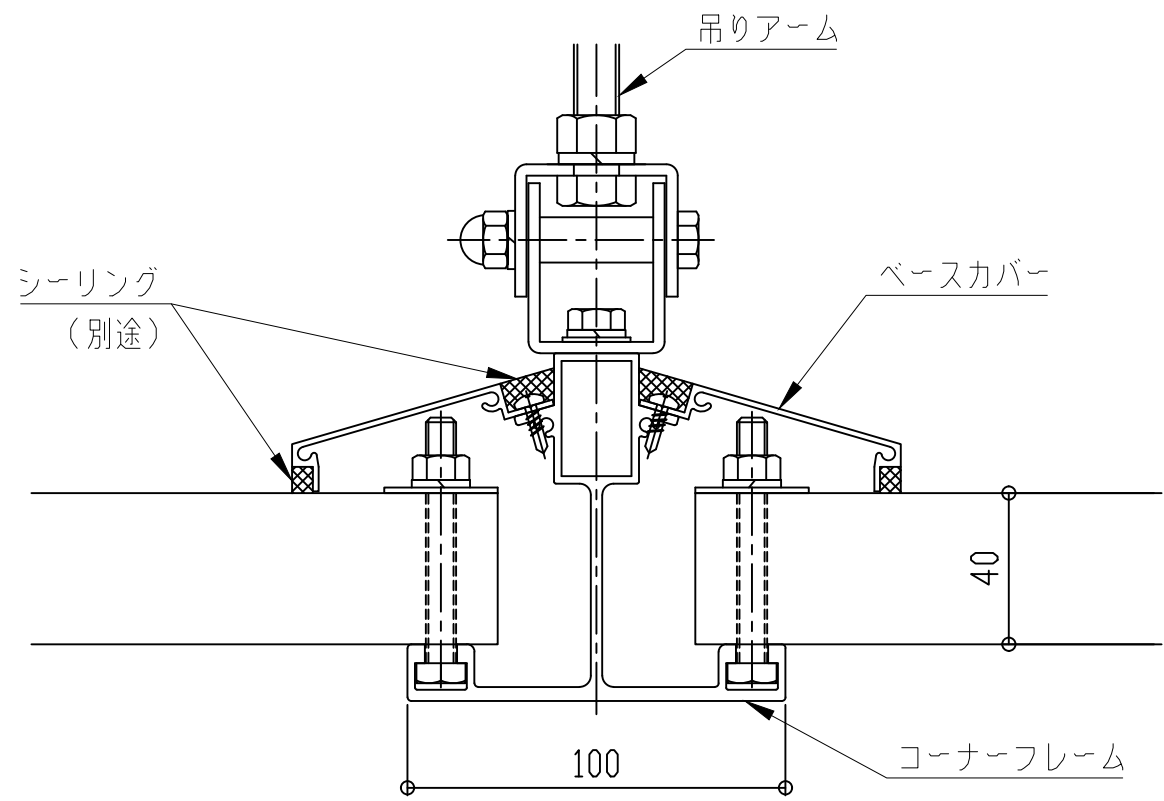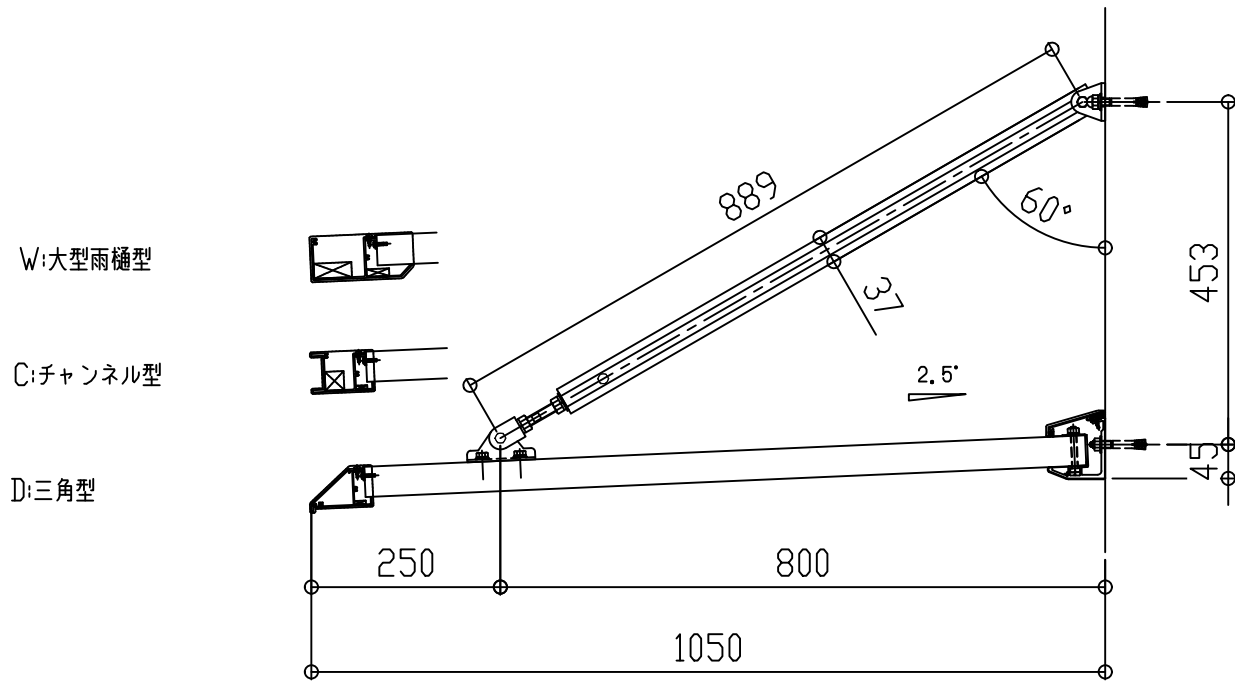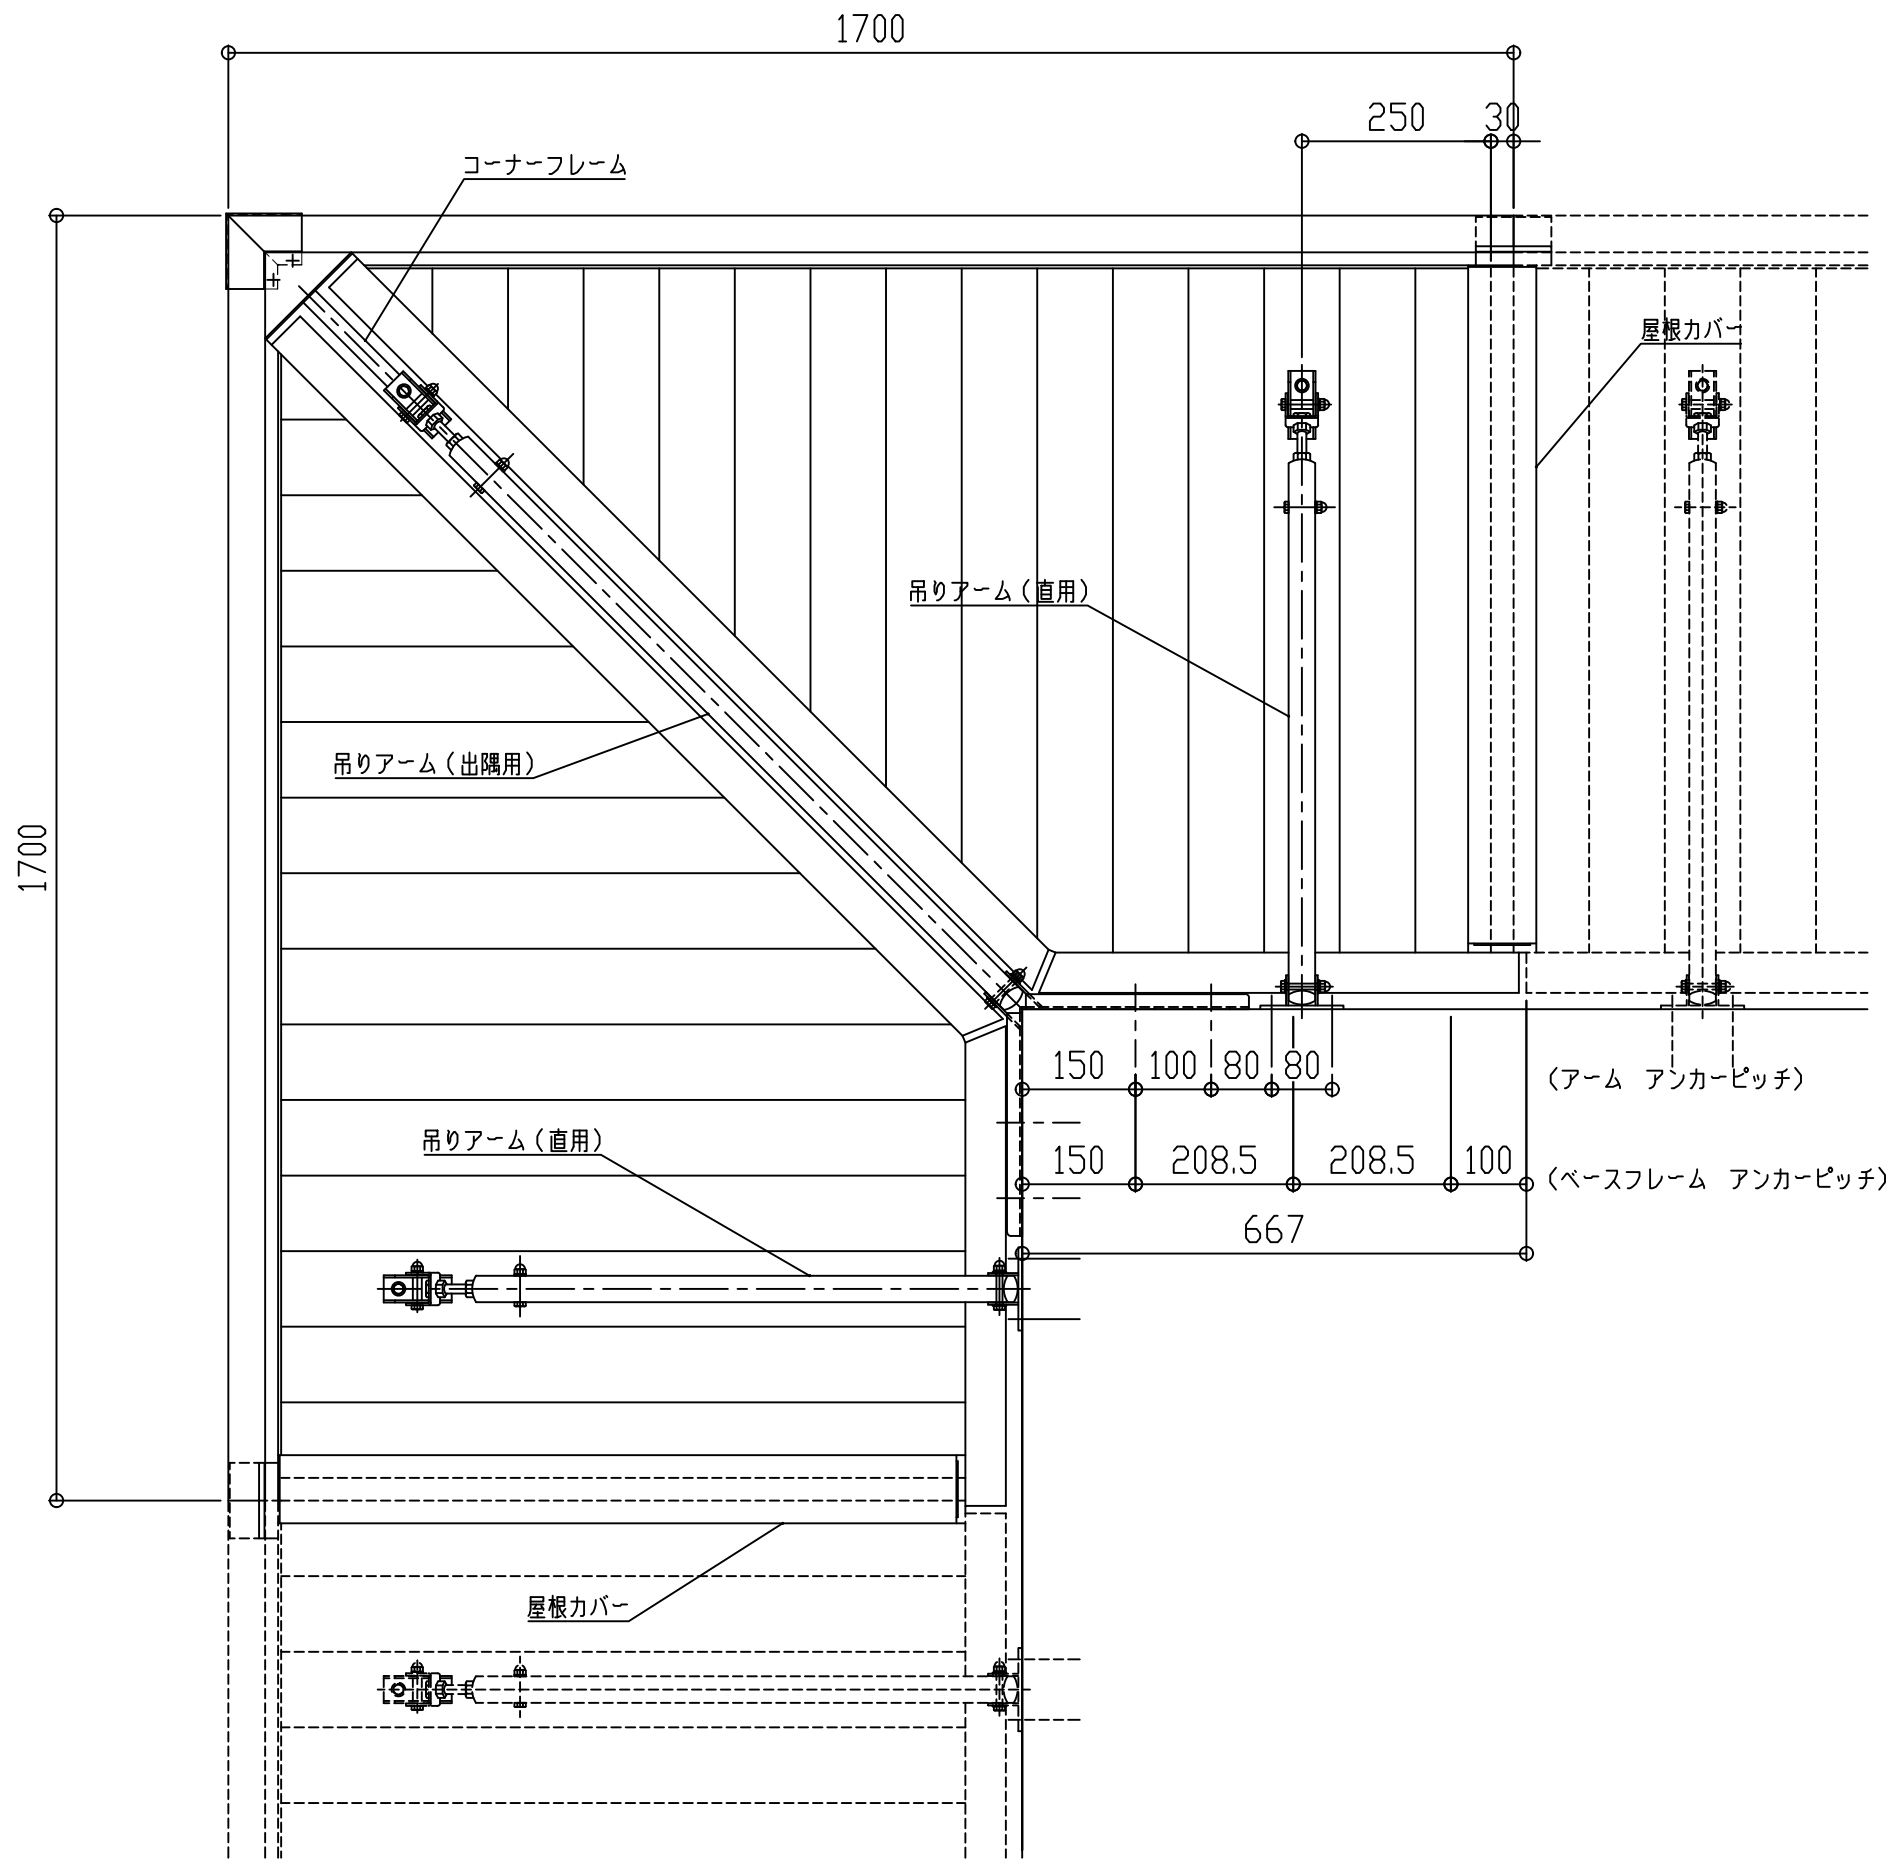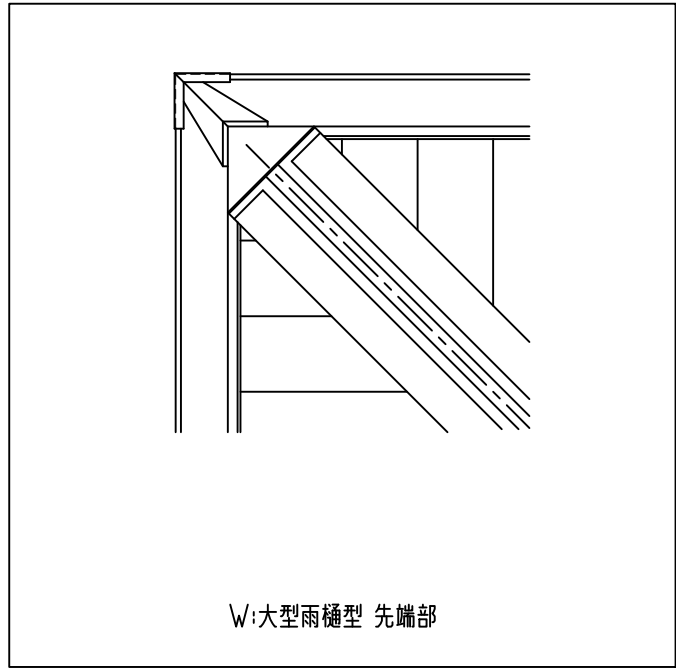

コーナーフレーム断面図

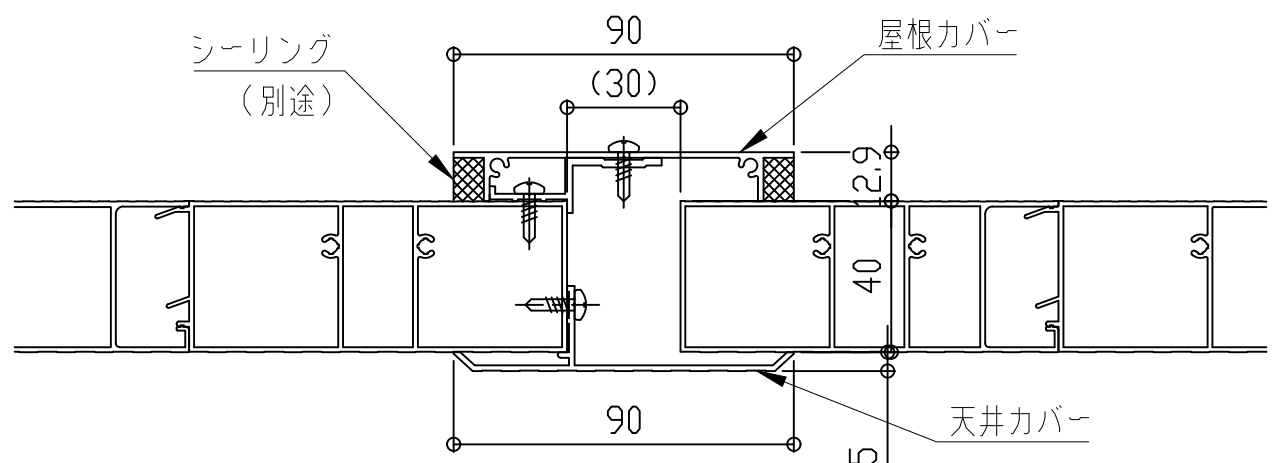

屋根カバー断面図

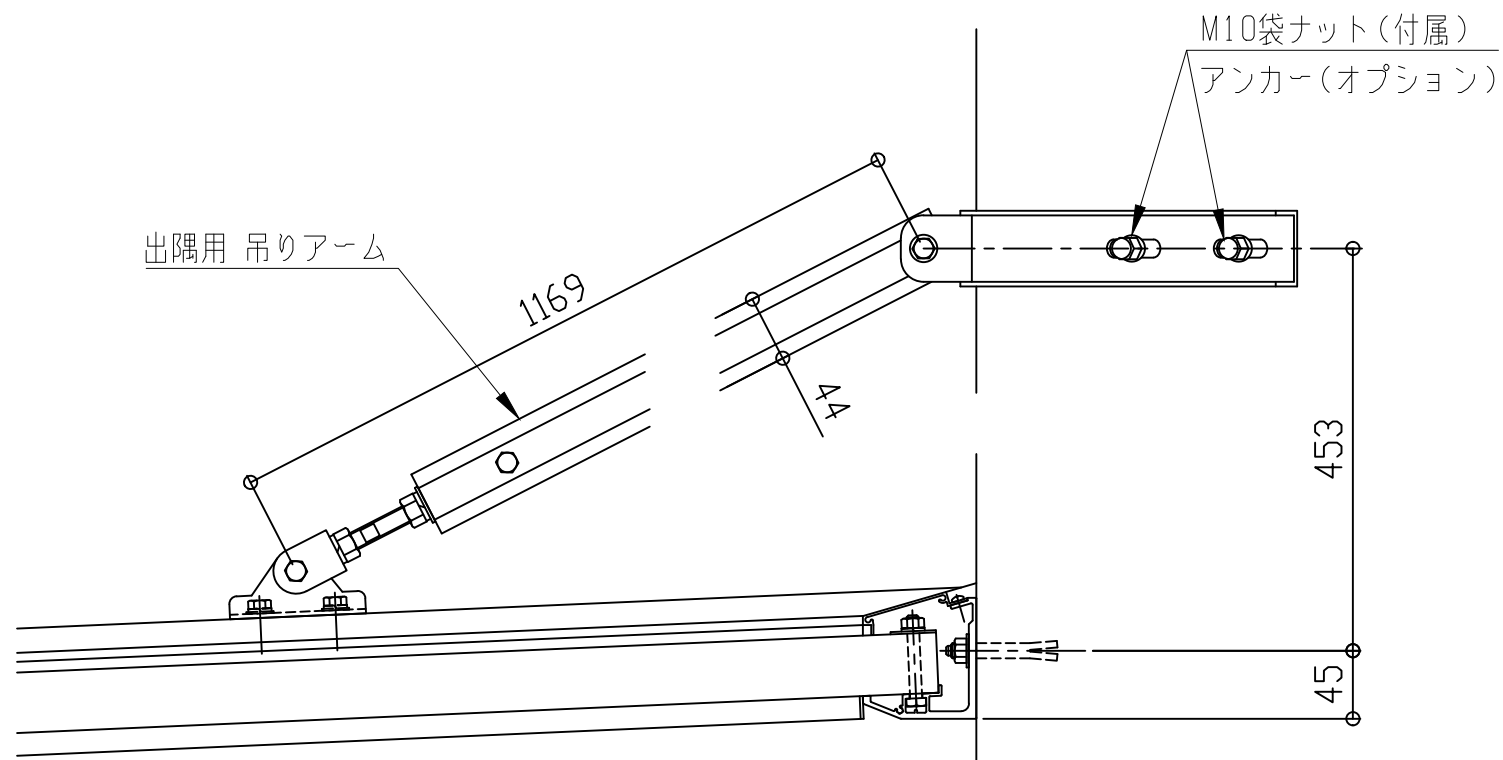

コーナー部

■出隅仕様

EVBD-1100

先端形状





C:チャンネル型

D:三角型


W:大型雨樋型

アーム取付金具形状


H:横型

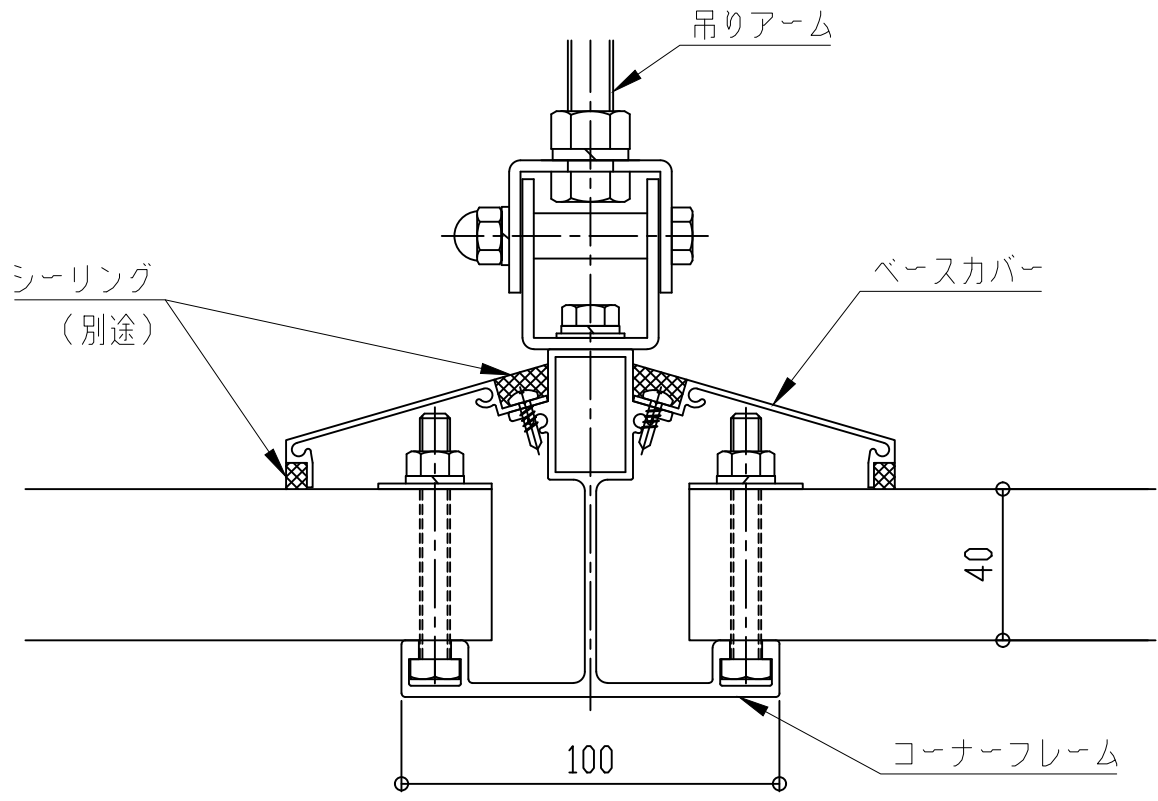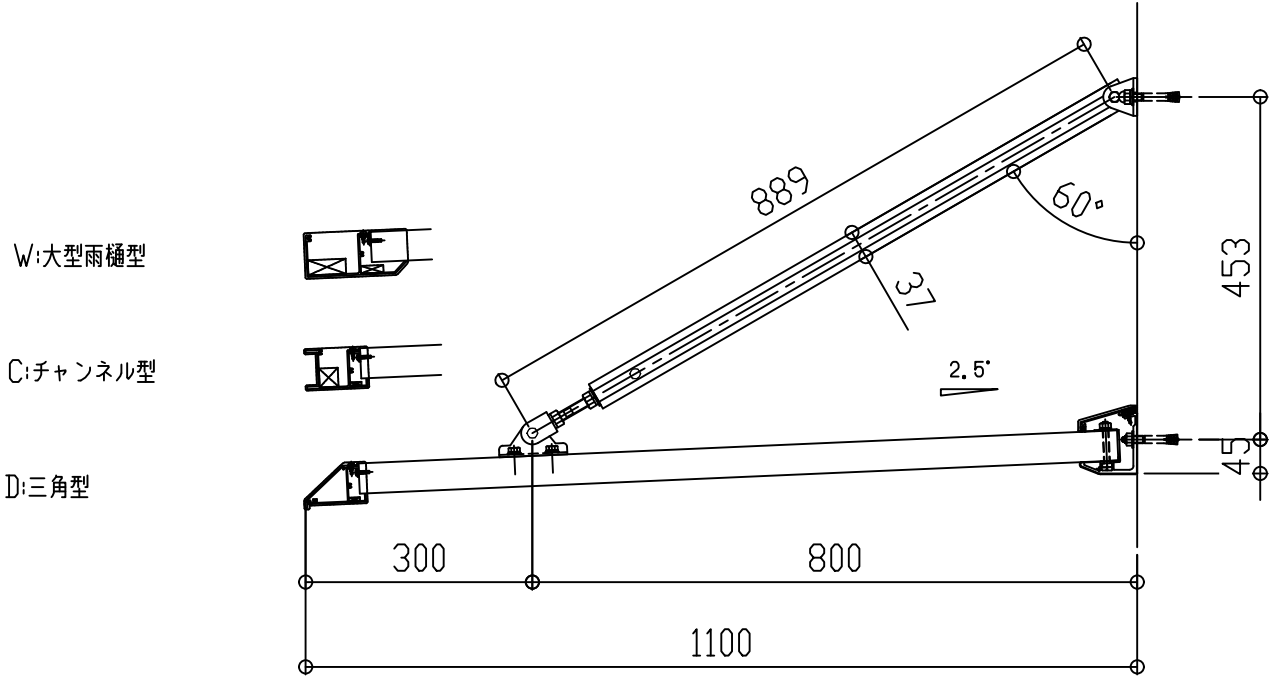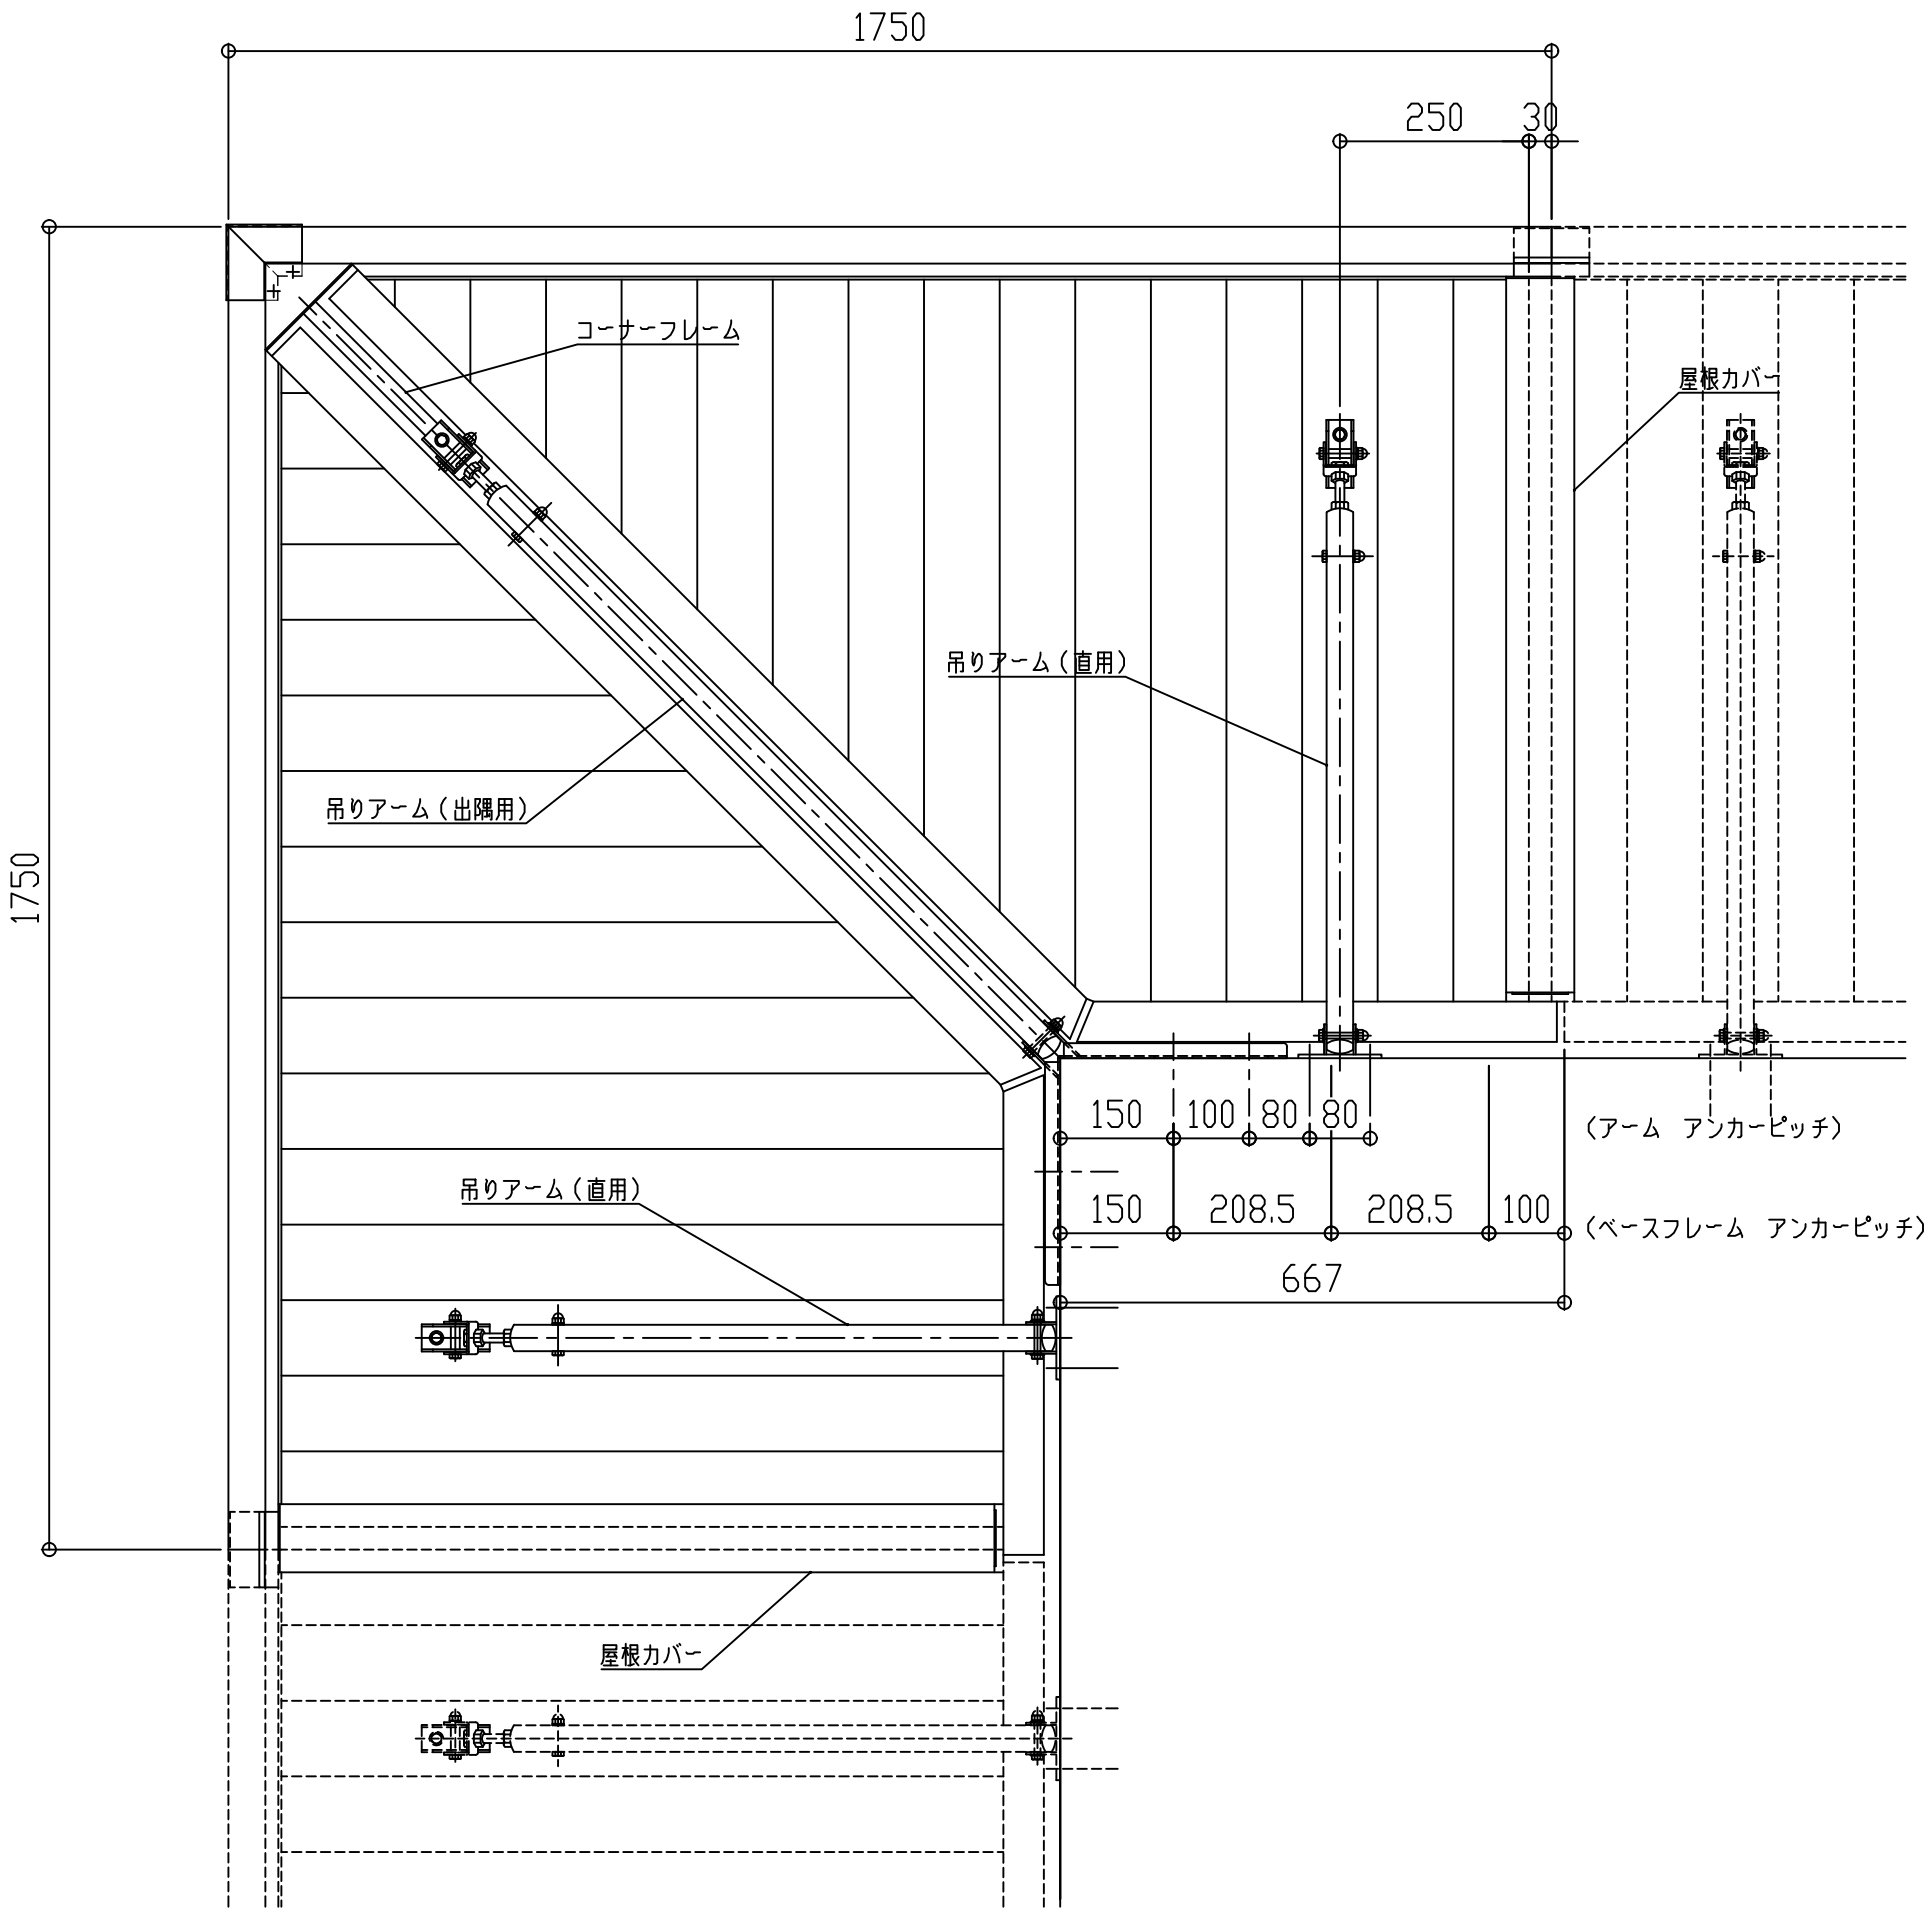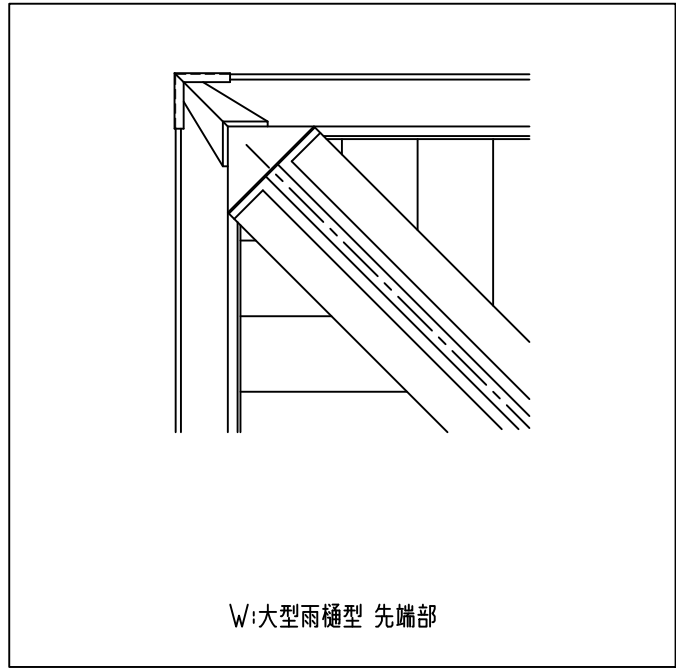

コーナーフレーム断面図

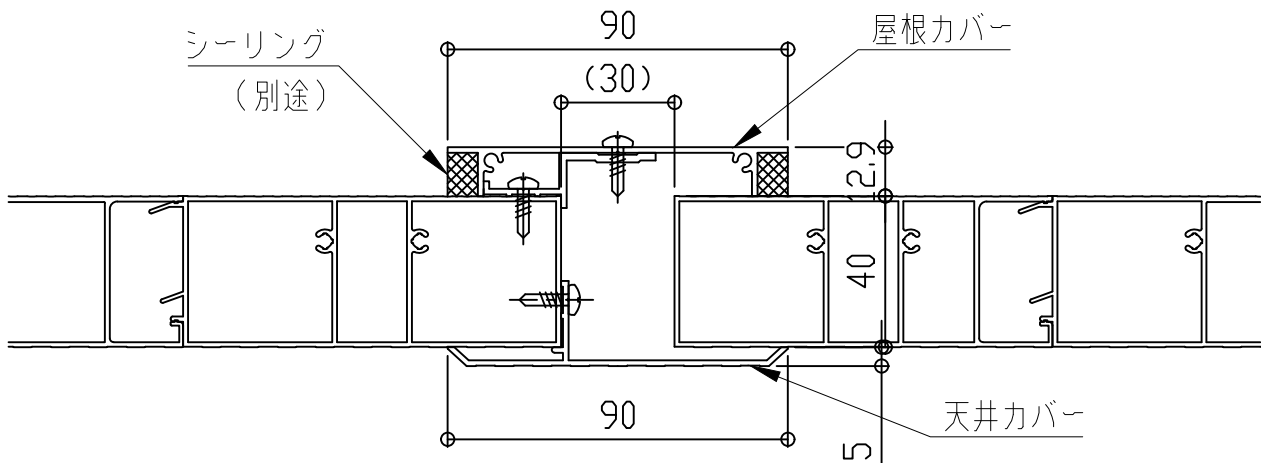

屋根カバー断面図

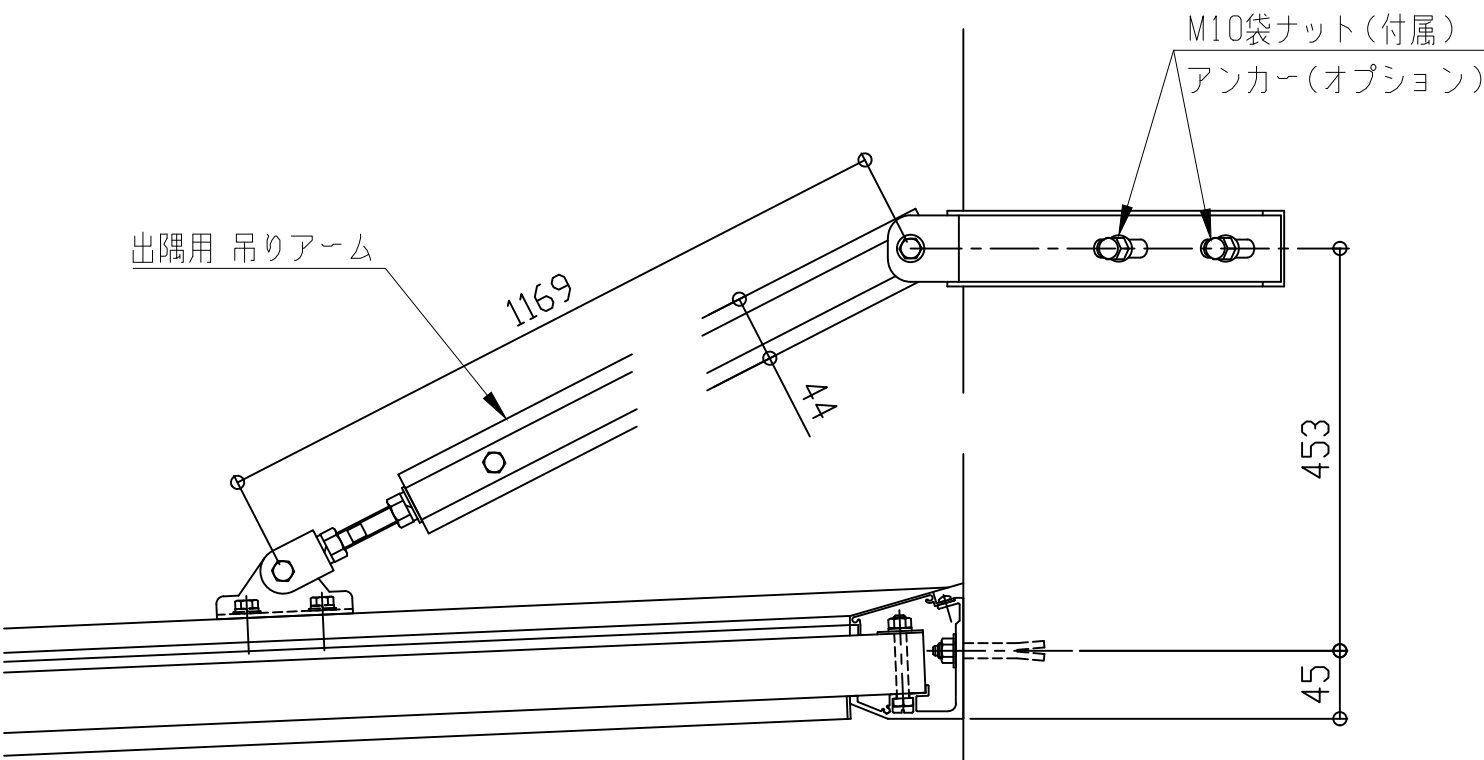

コーナー部

■出隅仕様

EVBD-1150

先端形状



C:チャンネル型

D:三角型

W:大型雨樋型

アーム取付金具形状



H:横型

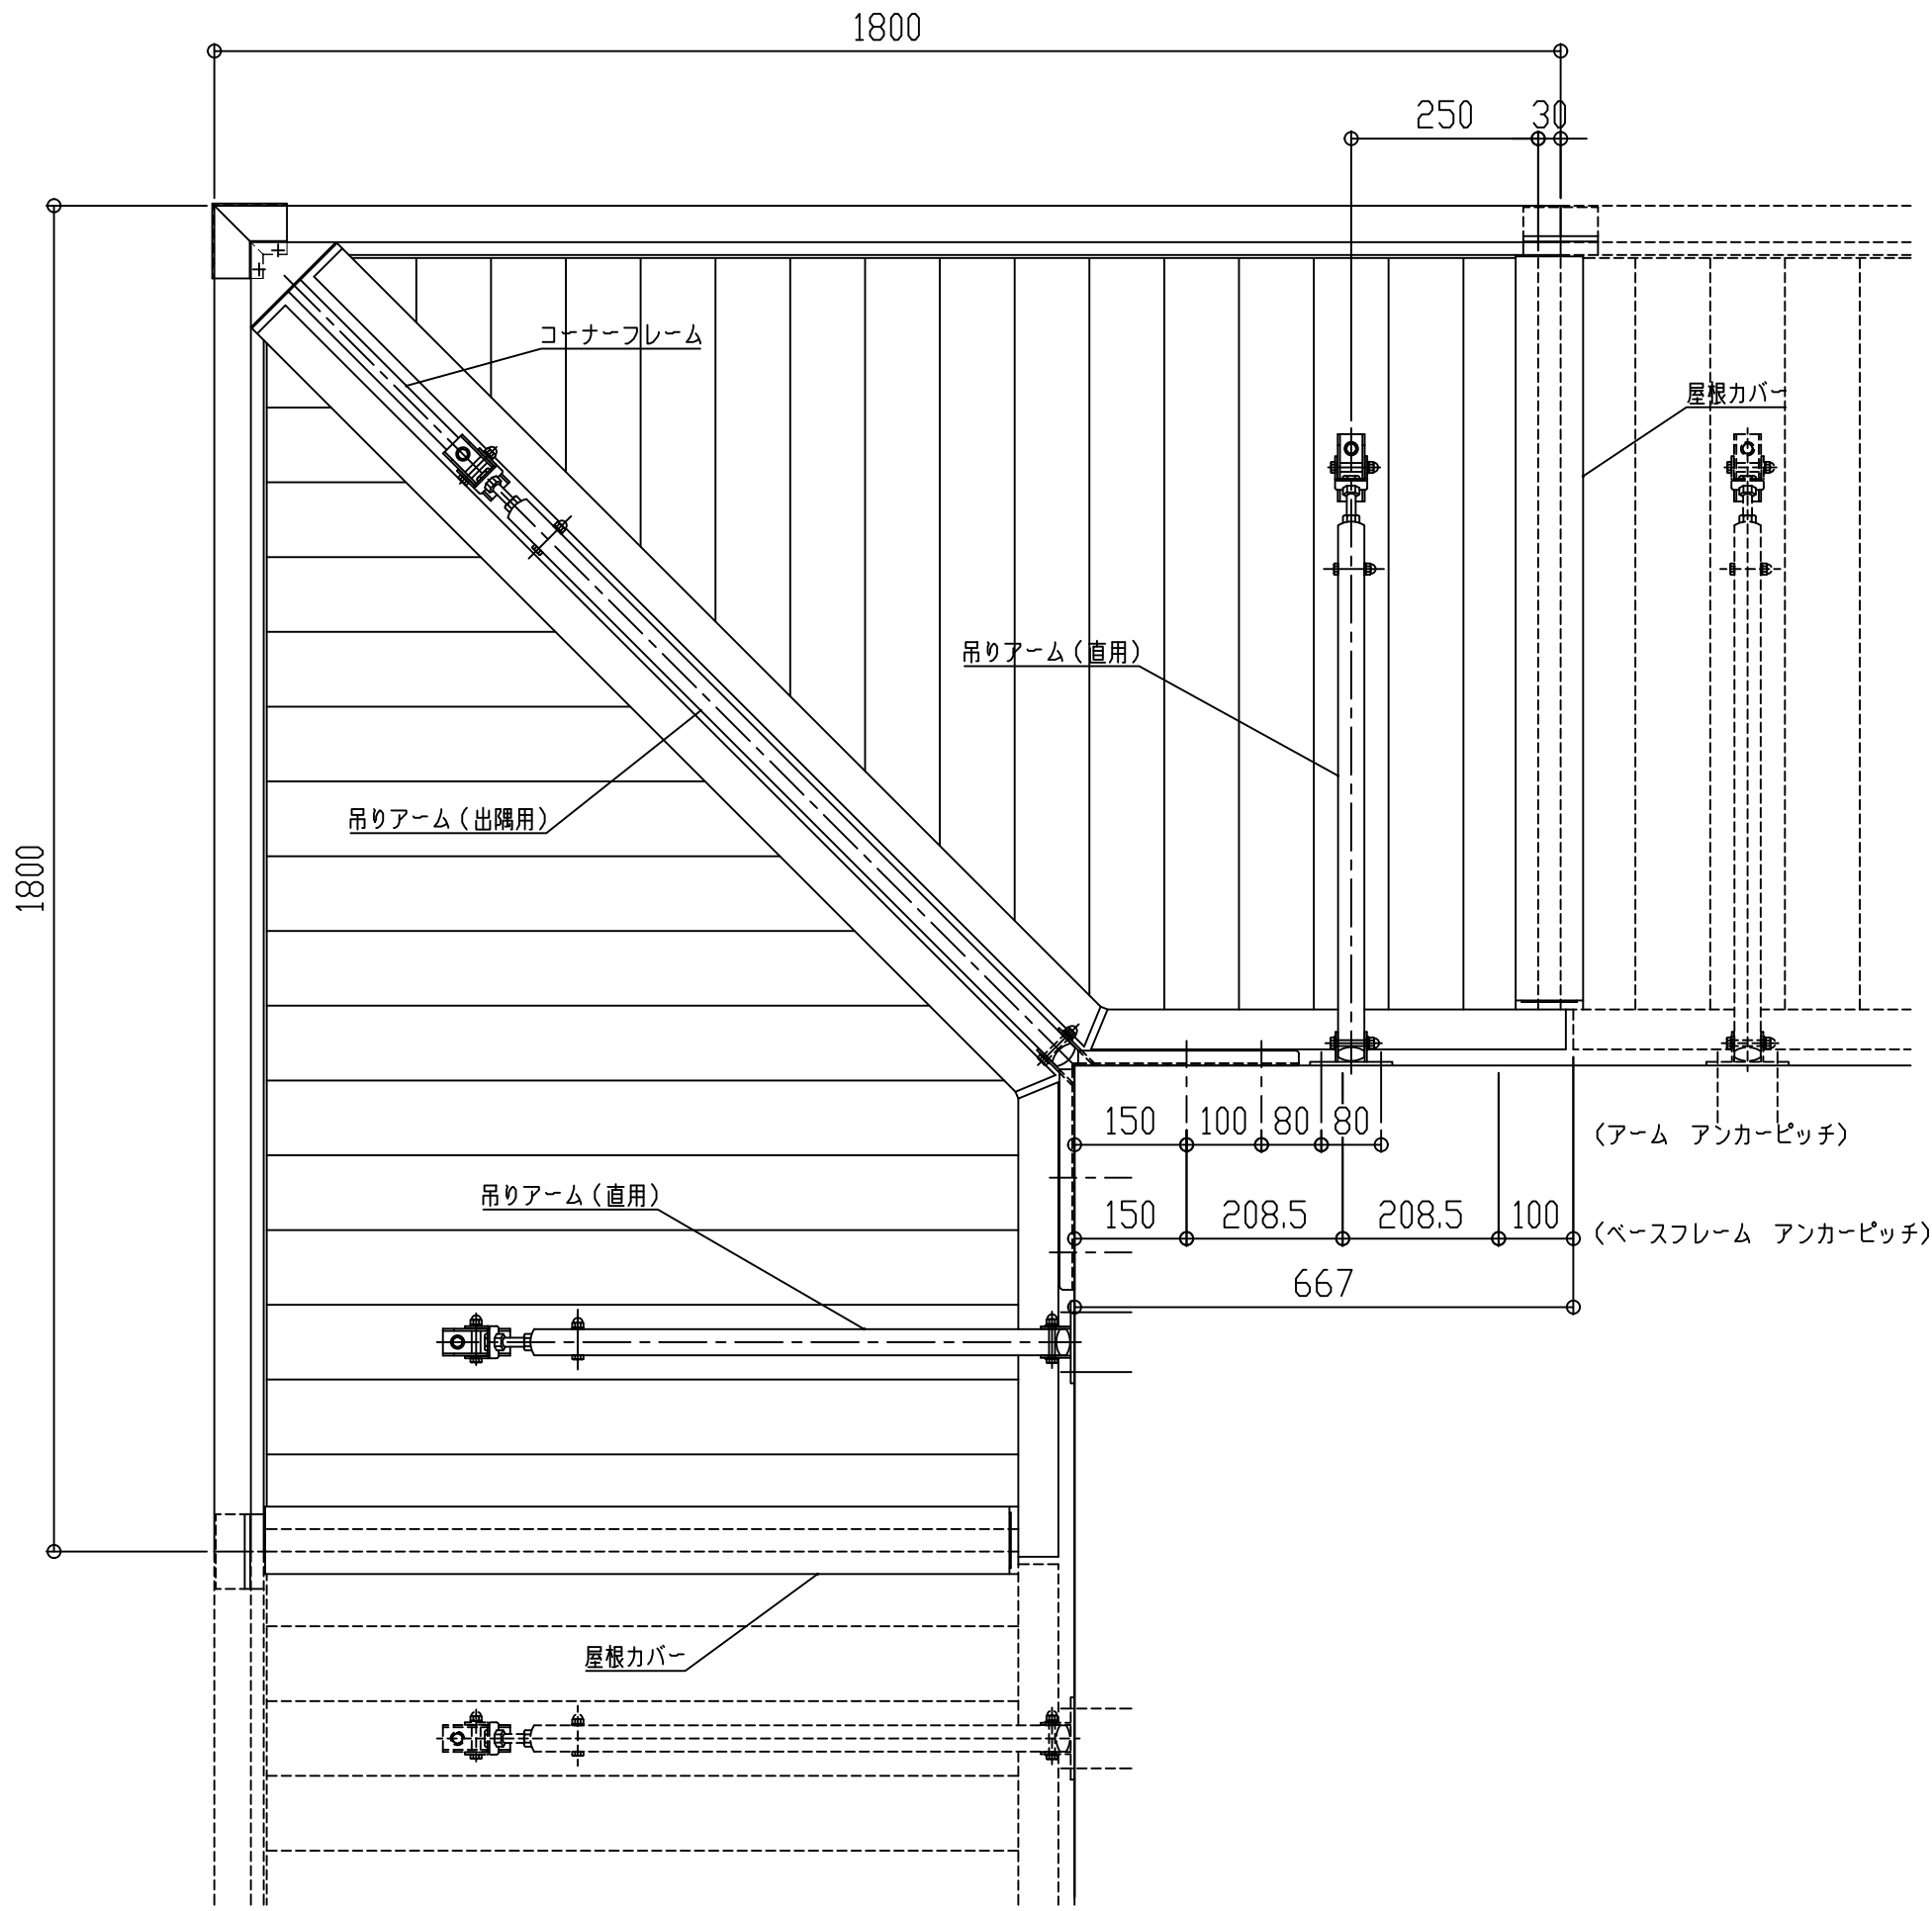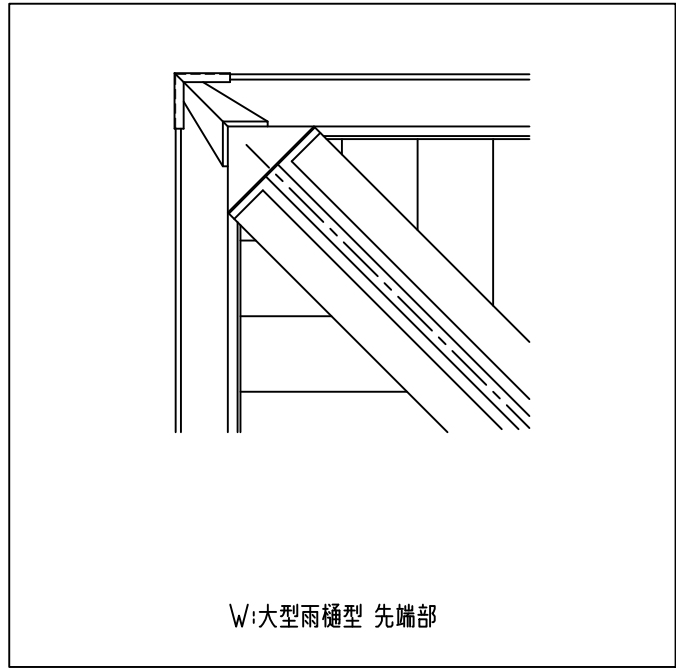


W:大型雨樋型

C:チャンネル型


D:三角型

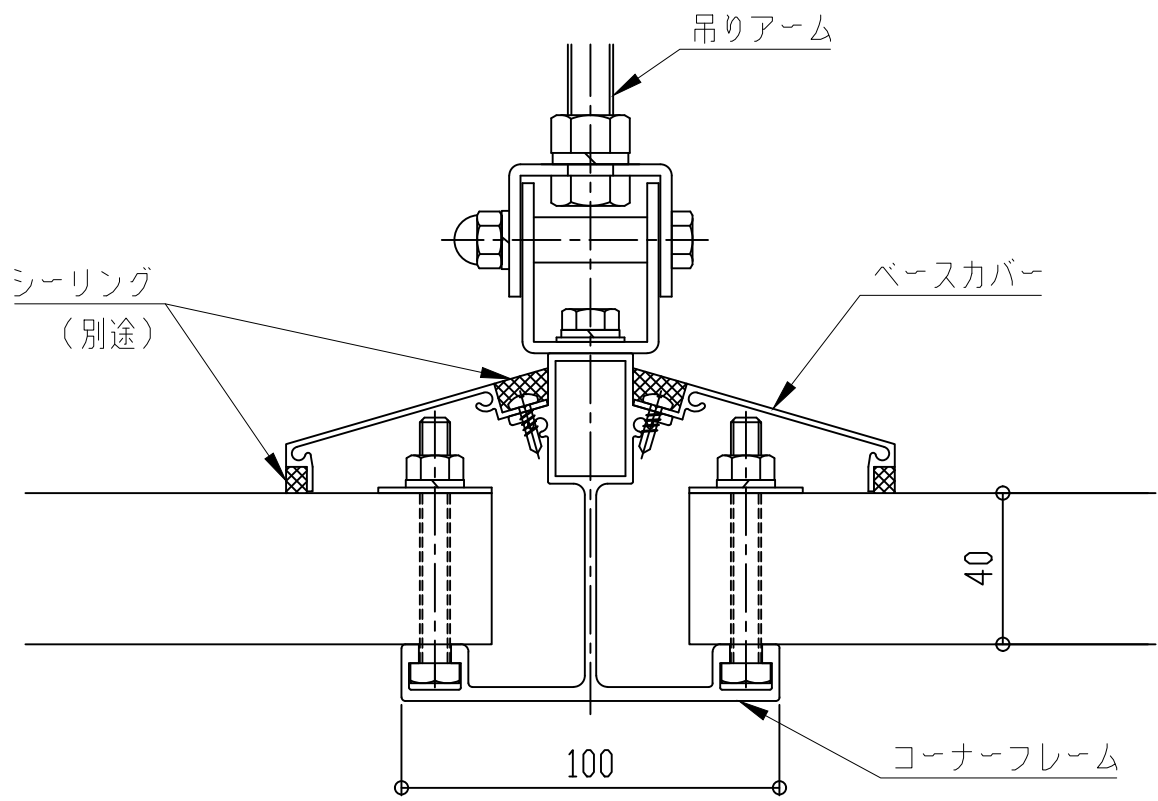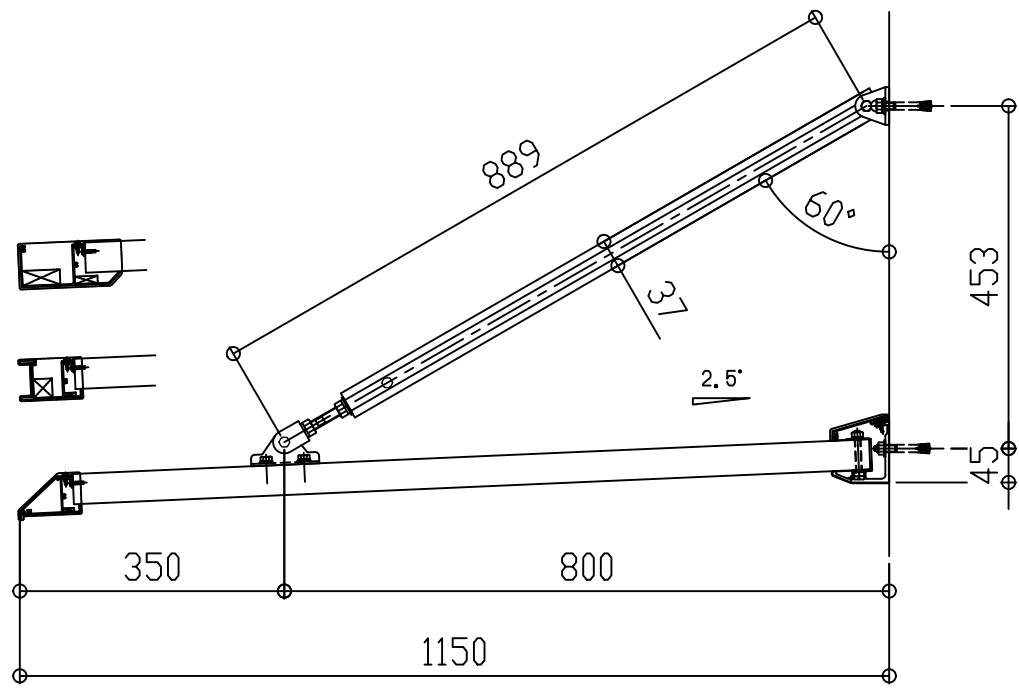

コーナーフريم断面図

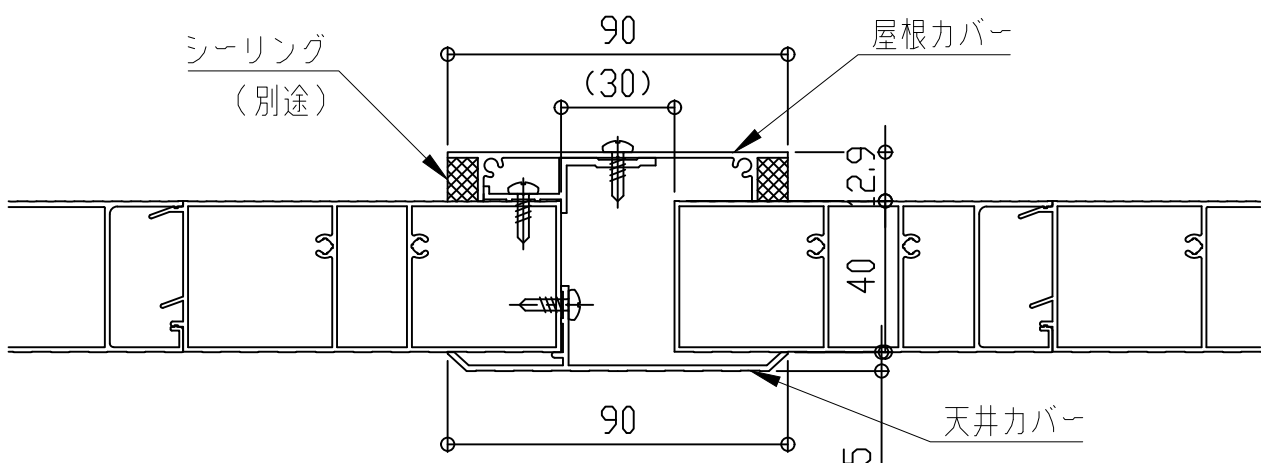

屋根カバー断面図

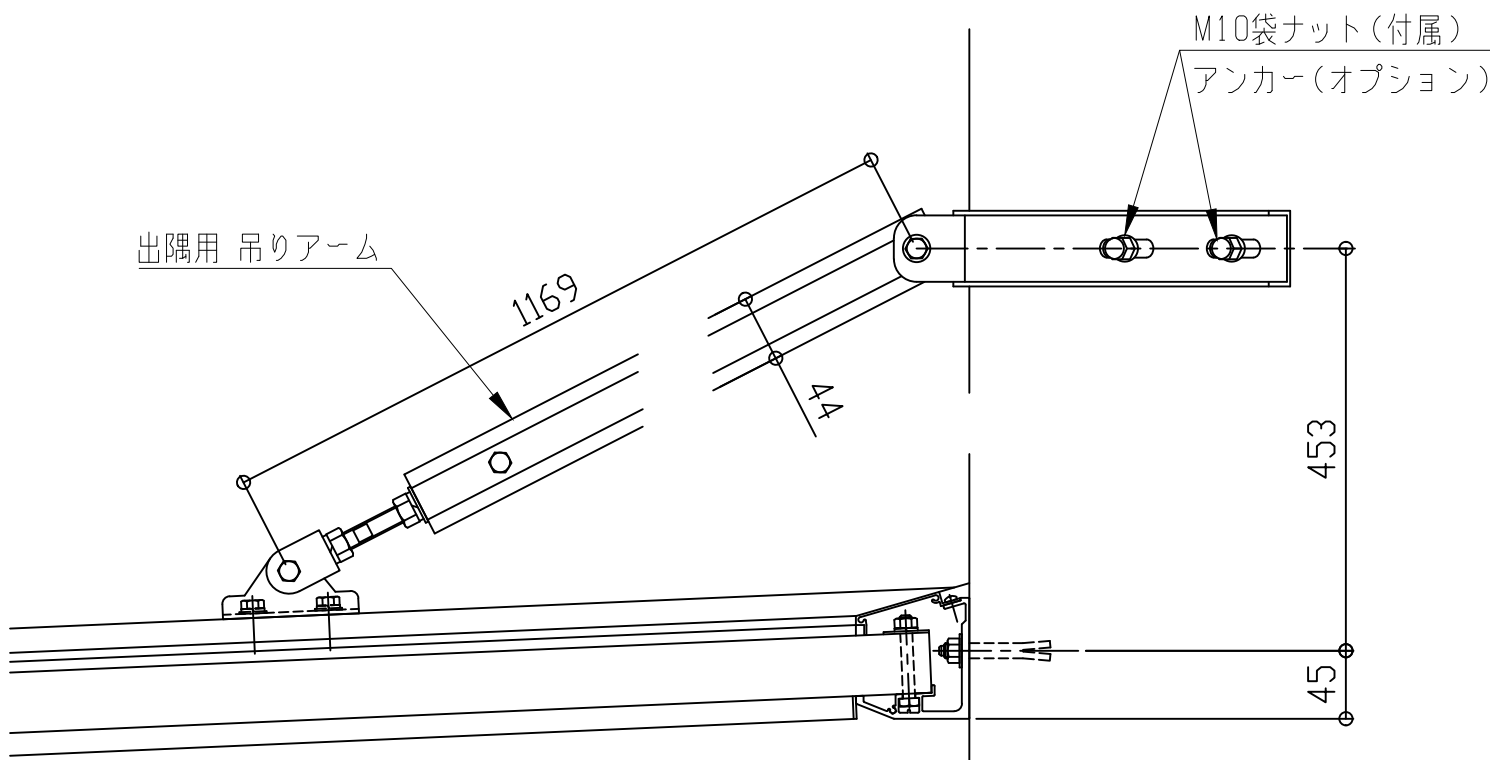

コーナー部

理研軽金属工業株式会社

アルミひさし アイラッシュ(ベーシックシリーズ アームタイプ)

■出隅仕様

EVBD-1200

先端形状



C:チャンネル型

D:三角型

W:大型雨樋型

アーム取付金具形状



H:横型

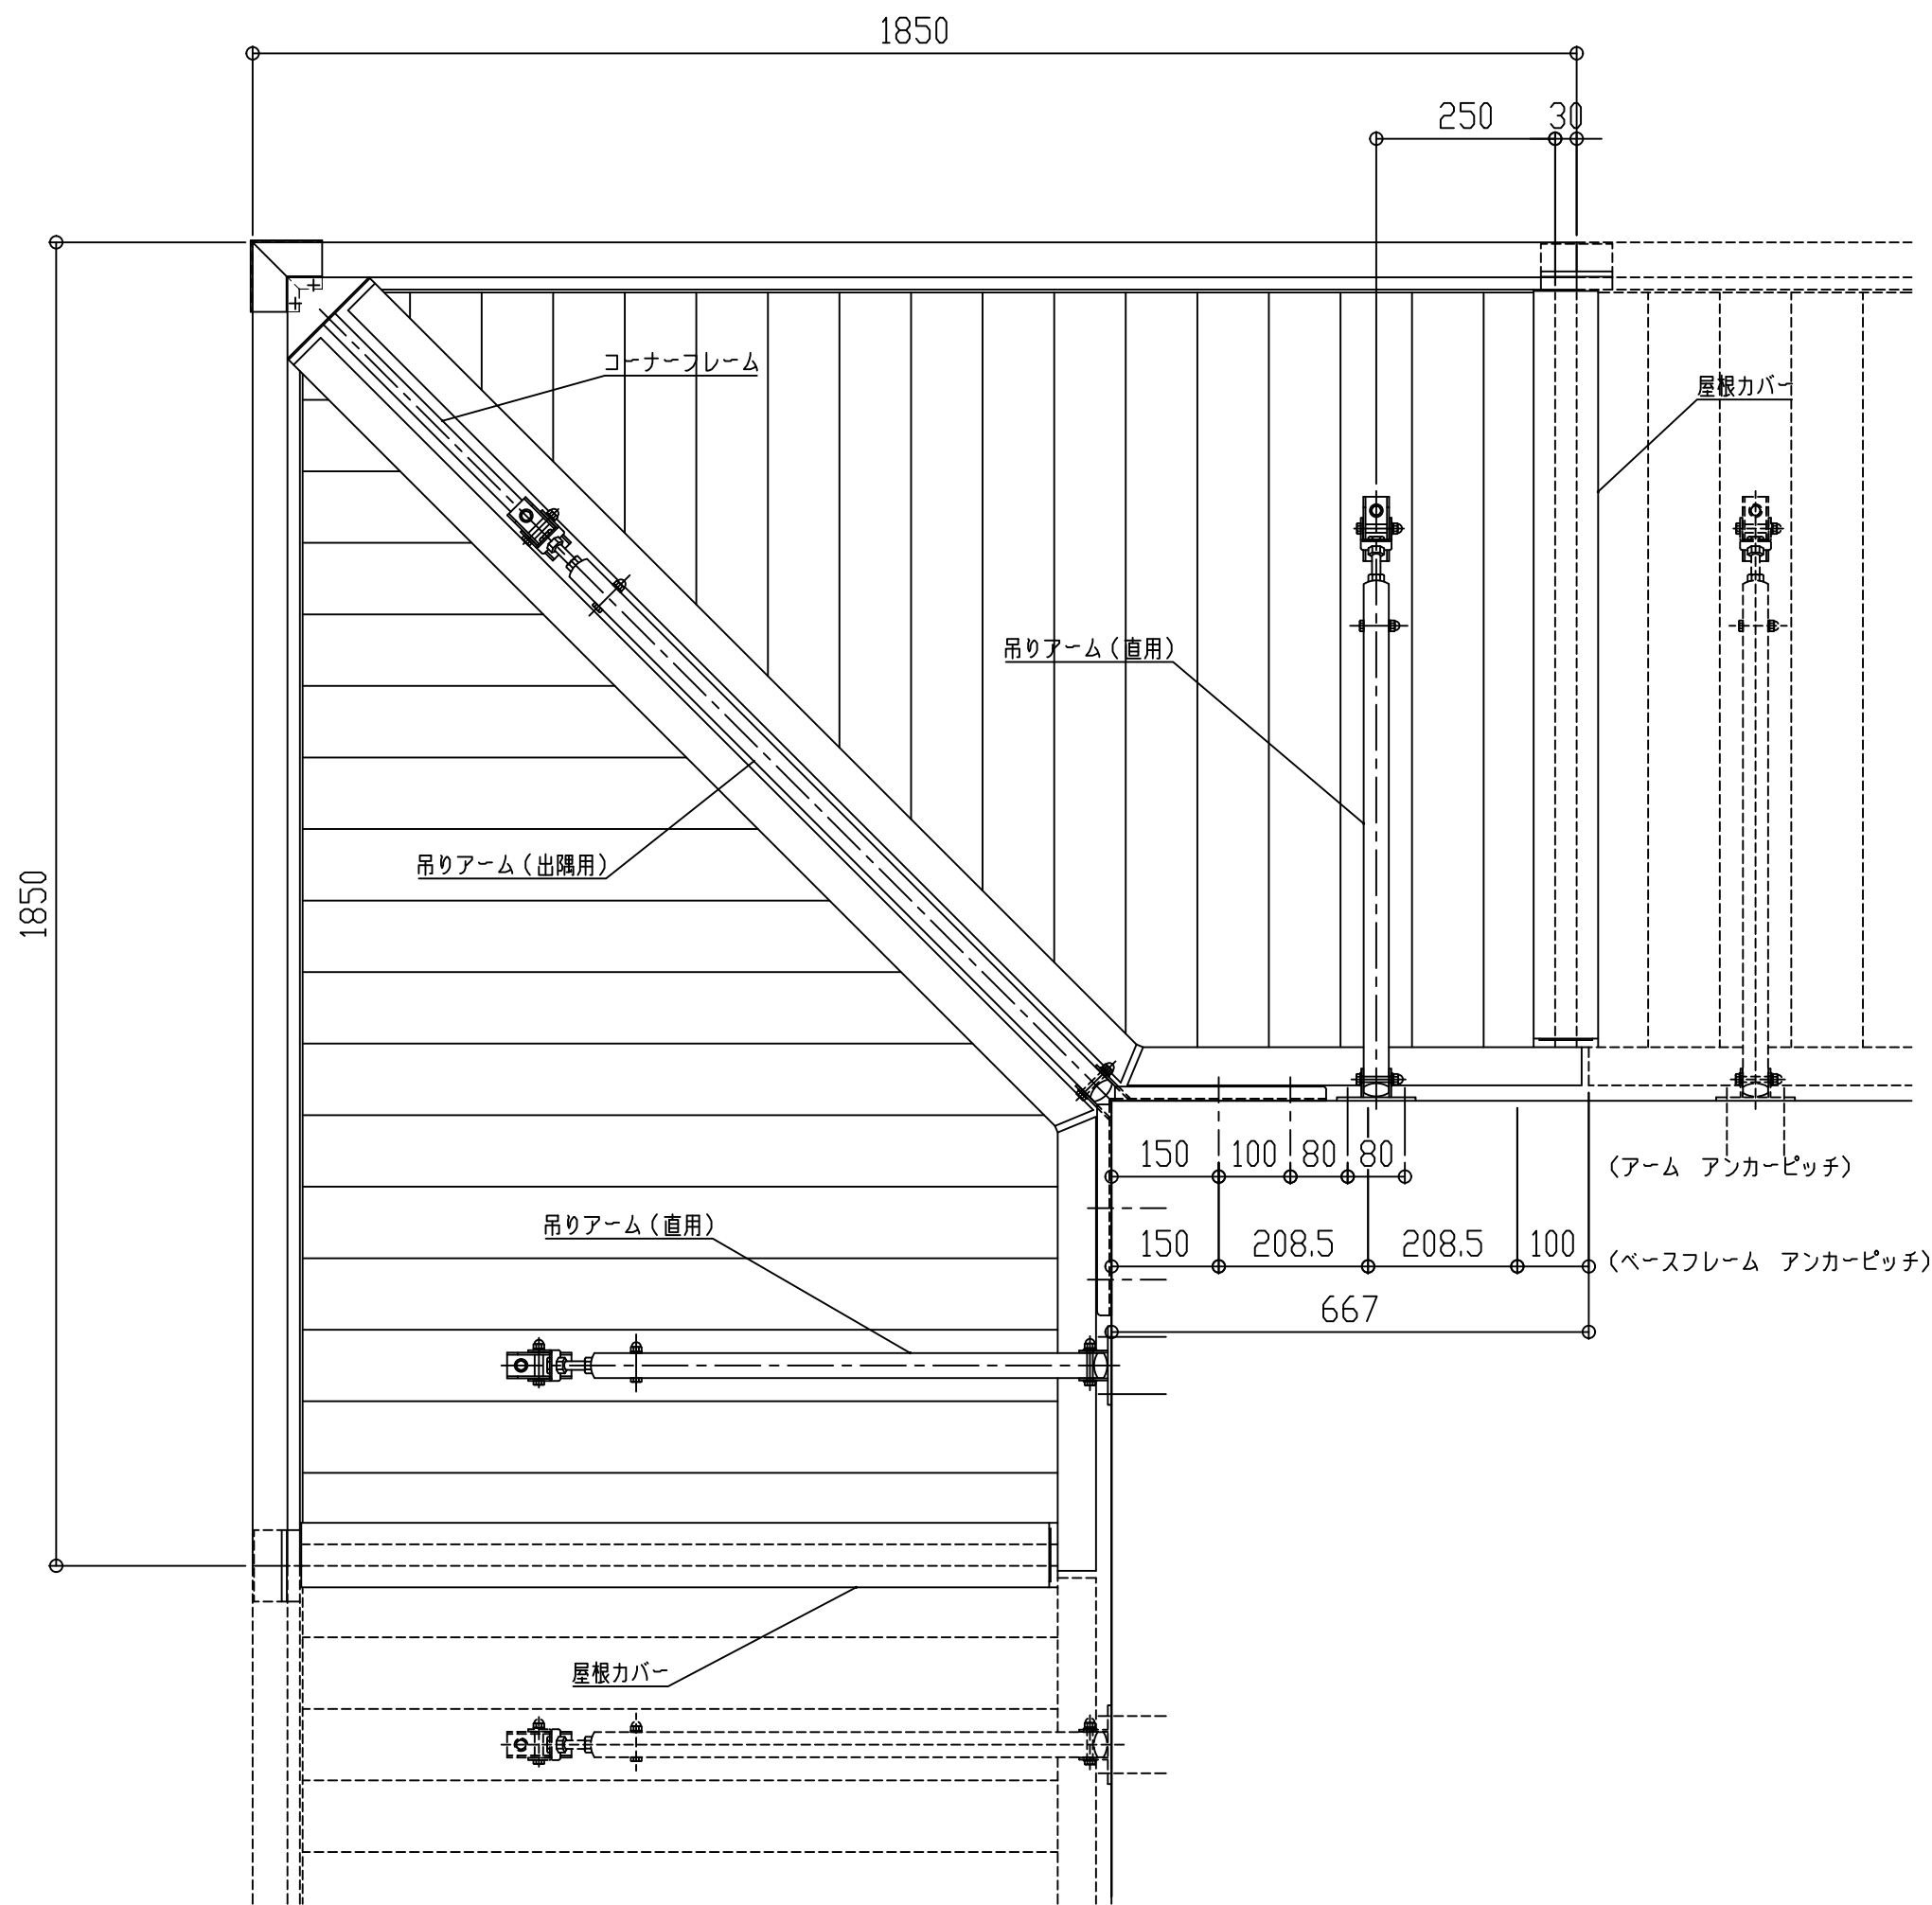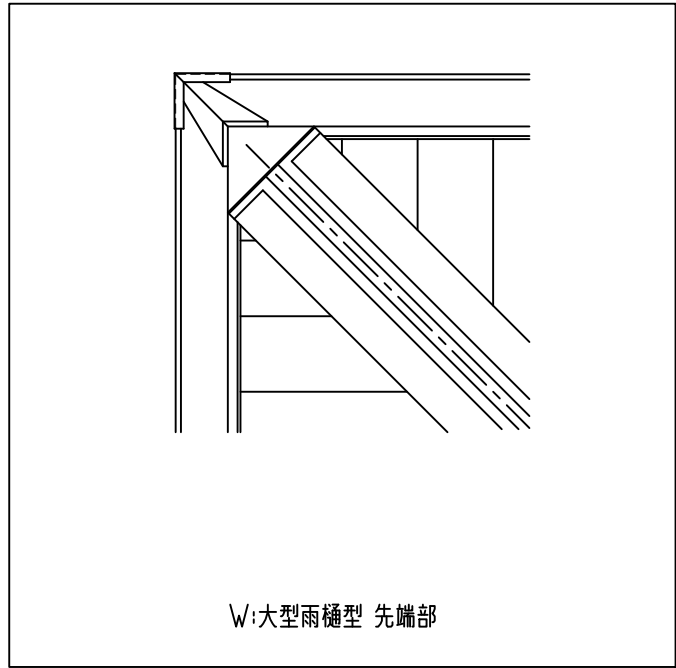


W:大型雨樋型

C:チャンネル型


D:三角型

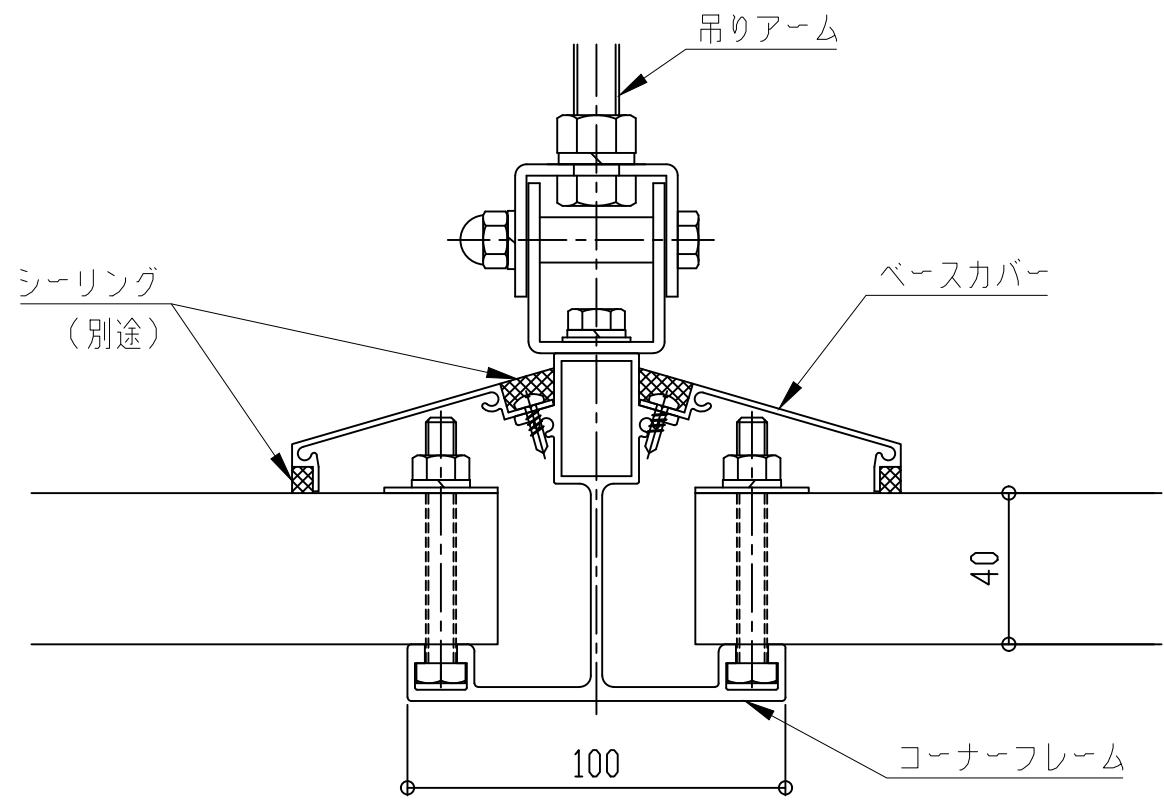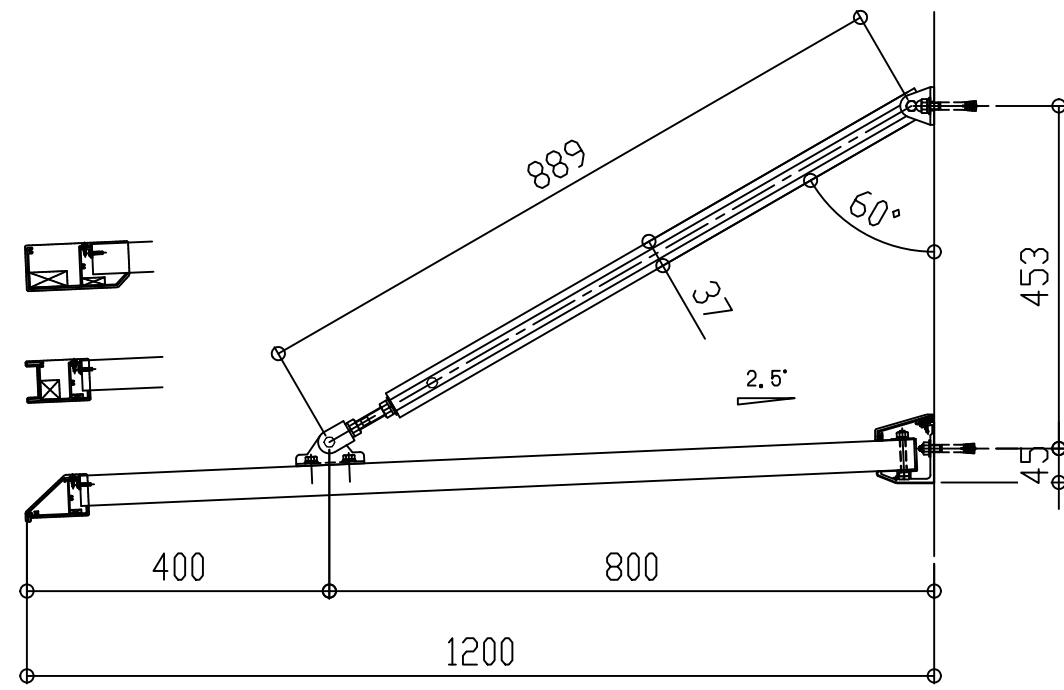

コーナーフريم断面図

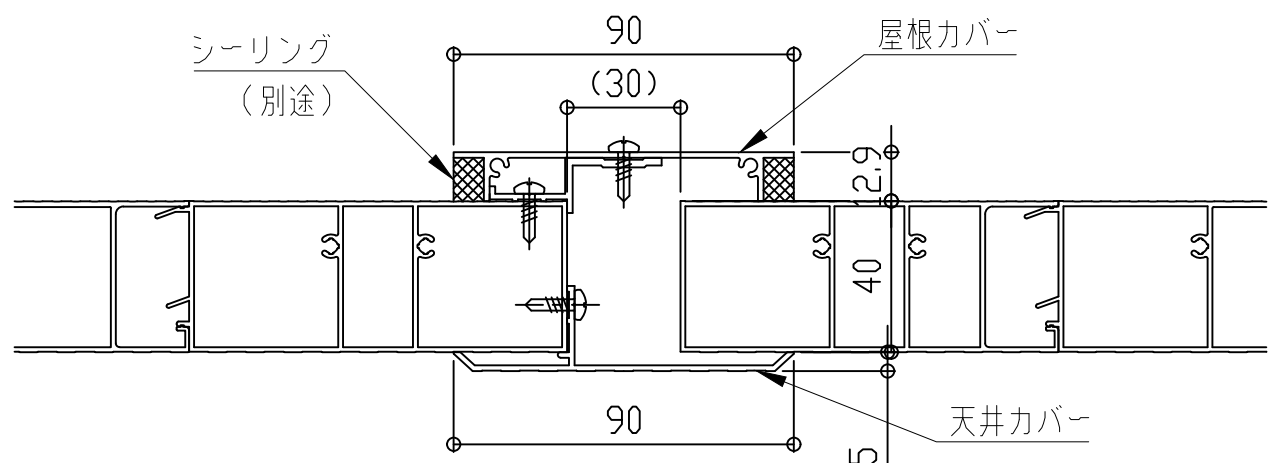

屋根カバー断面図

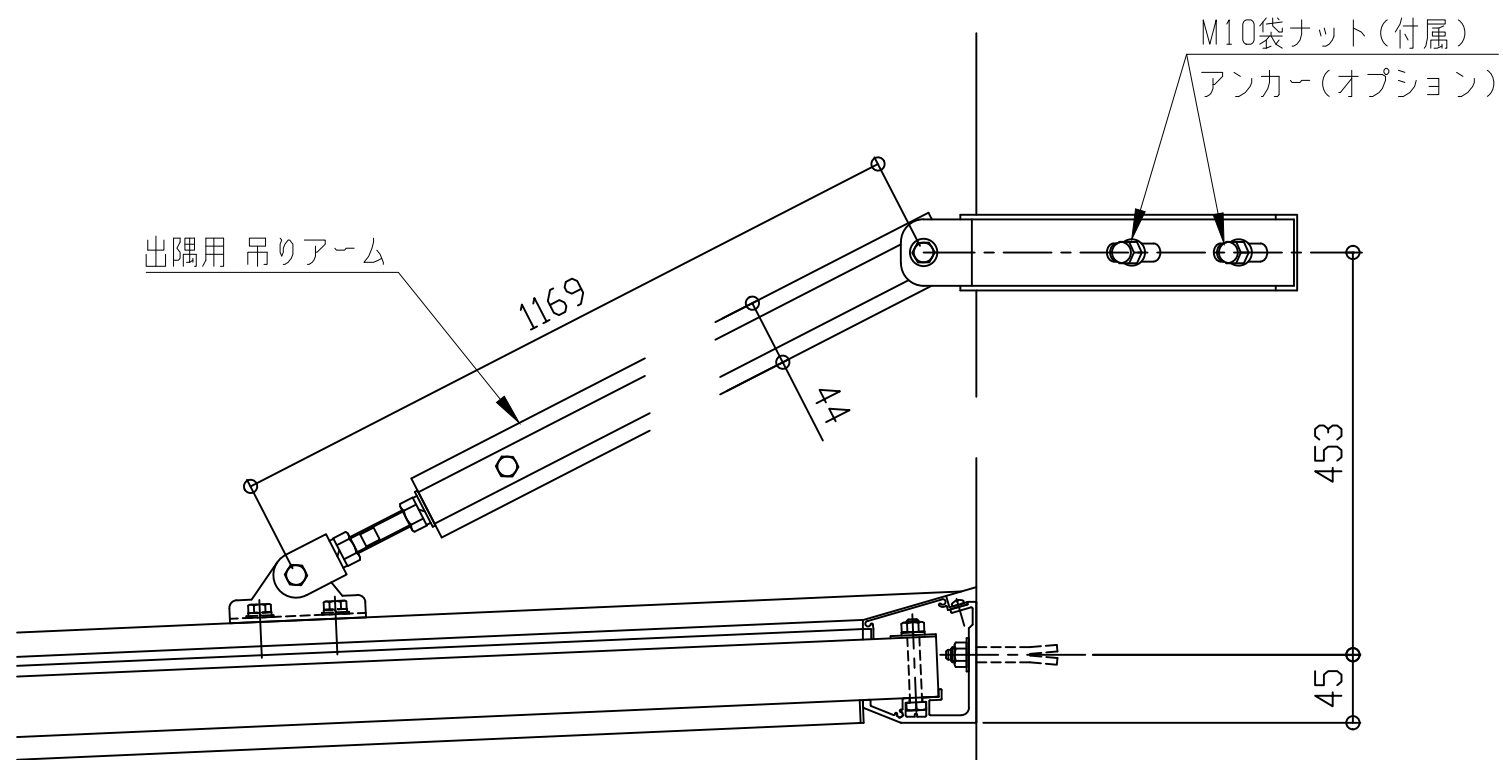

コーナー部

理研軽金属工業株式会社

アルミひさし アイラッシュ(ベーシックシリーズ アームタイプ)

■出隅仕様

EVBD-1250

先端形状



C:チャンネル型

D:三角型

W:大型雨樋型

アーム取付金具形状



H:横型

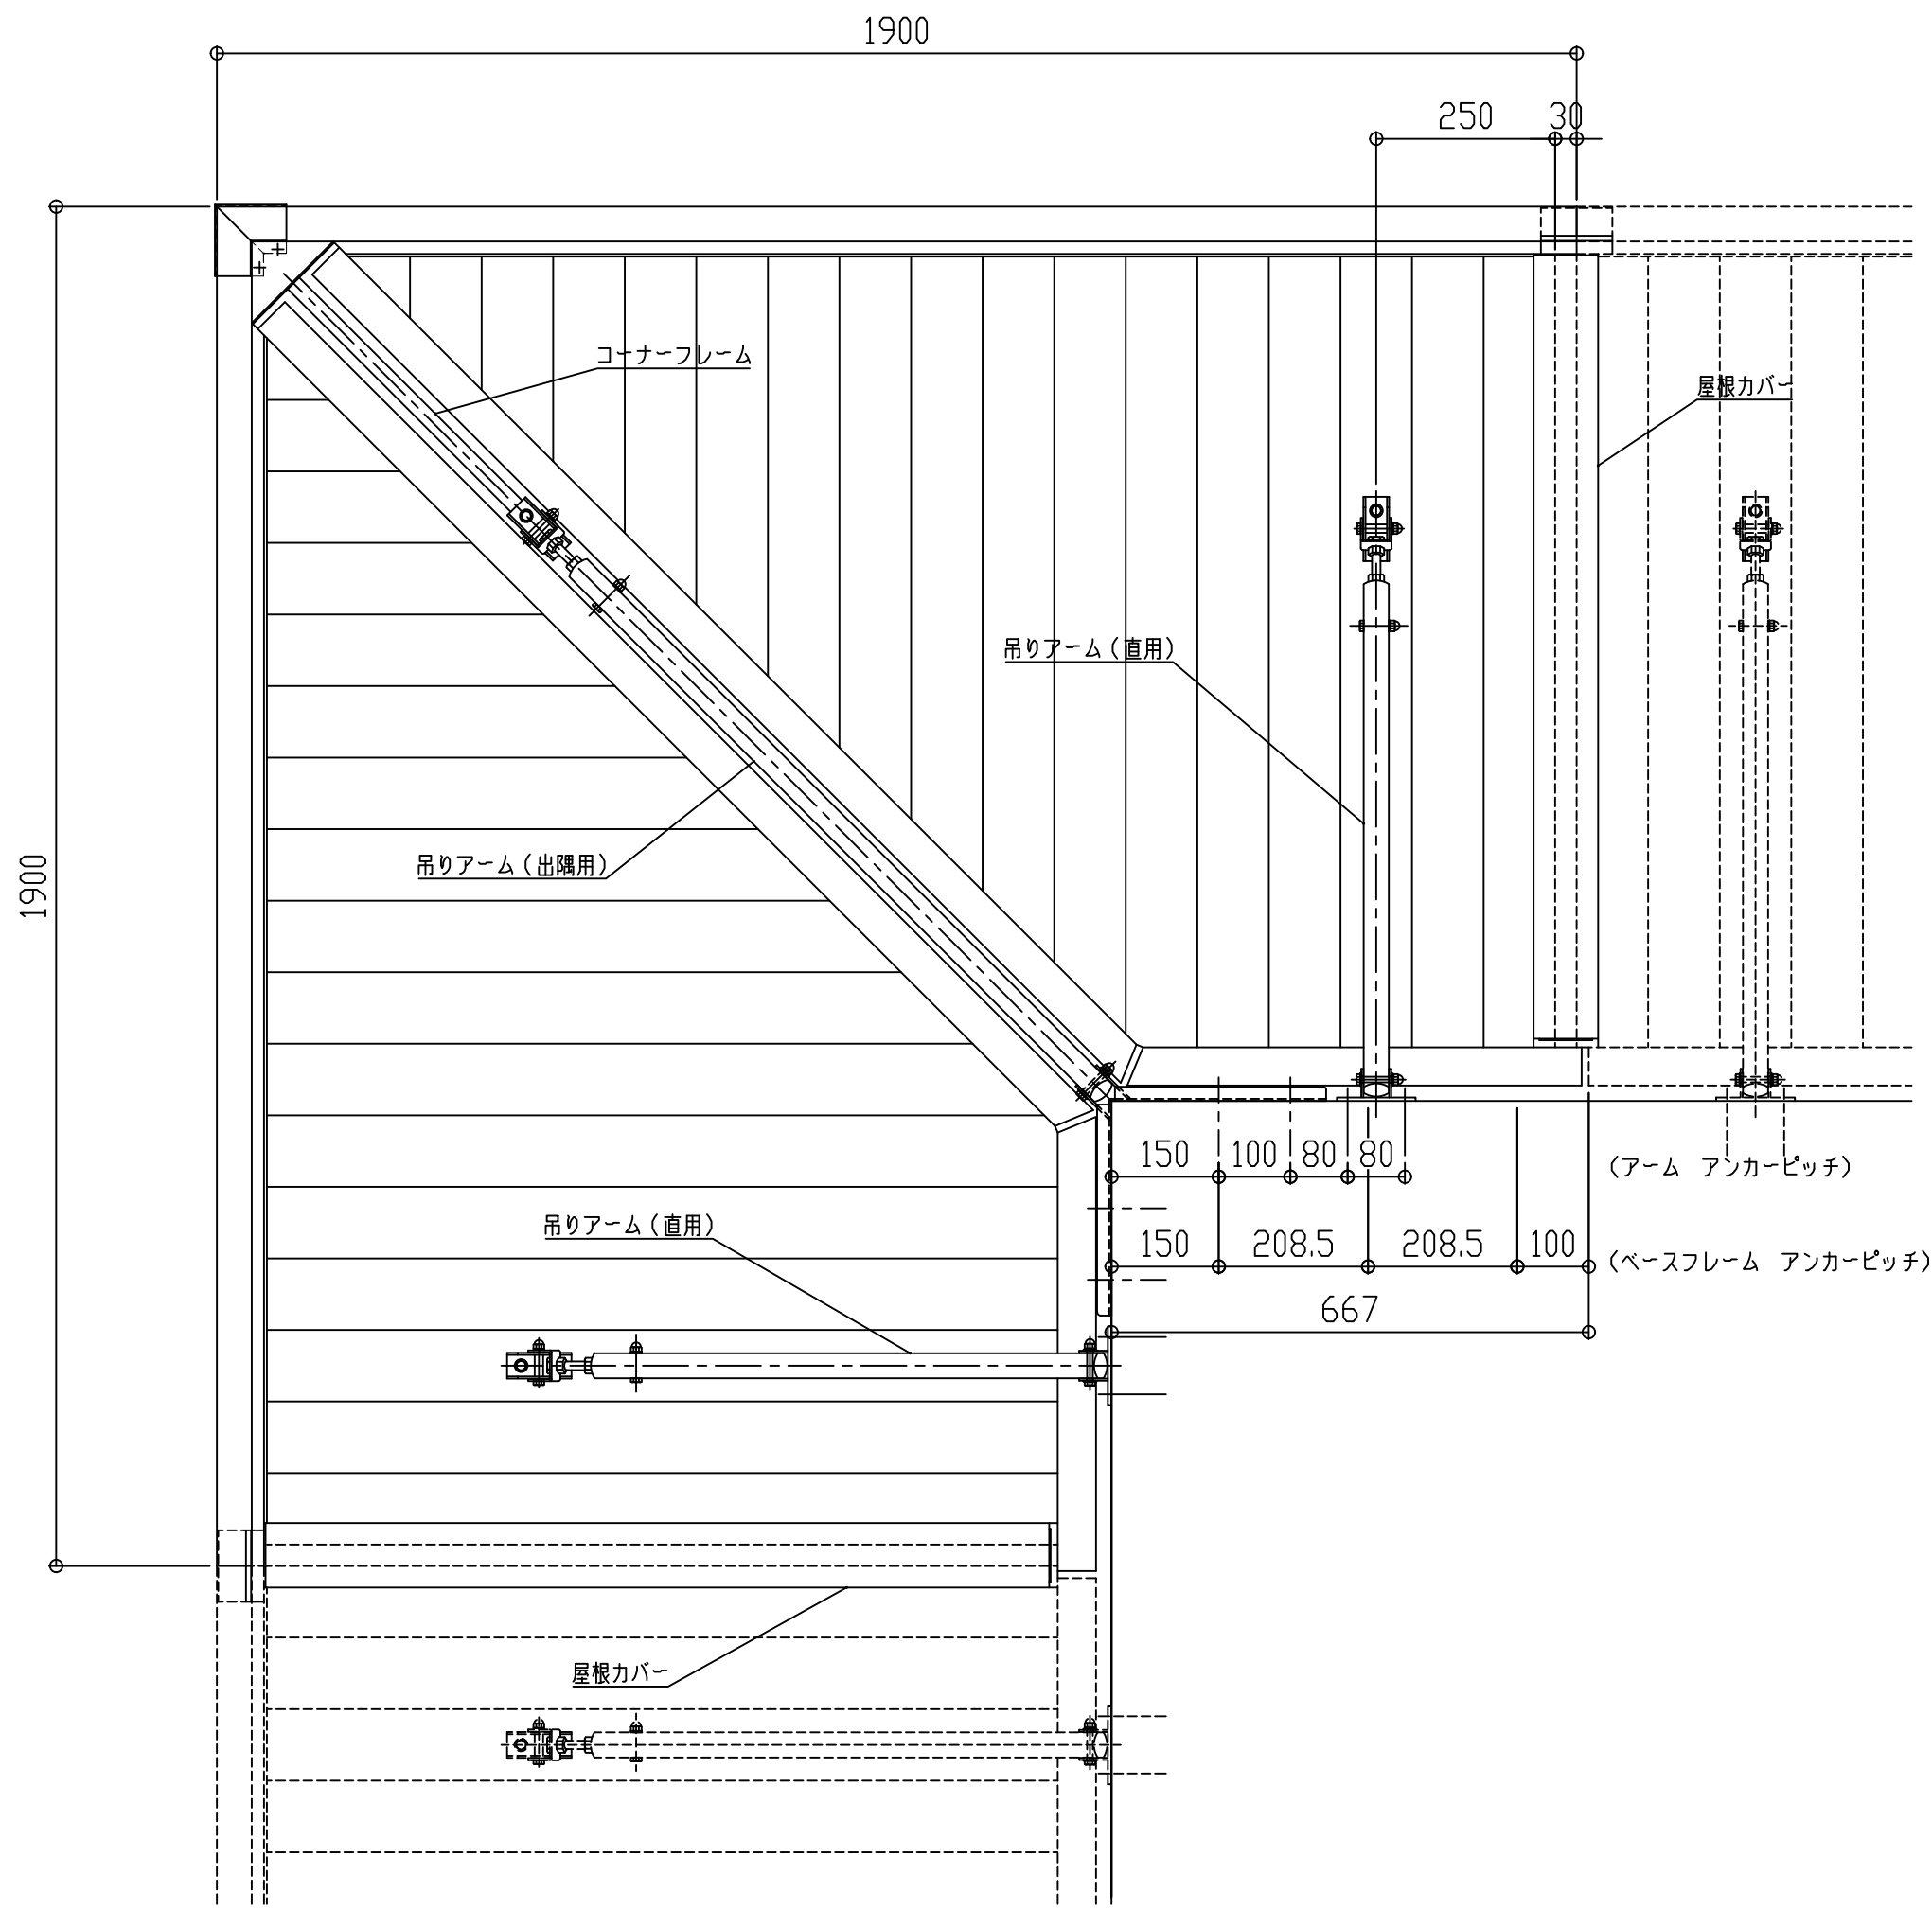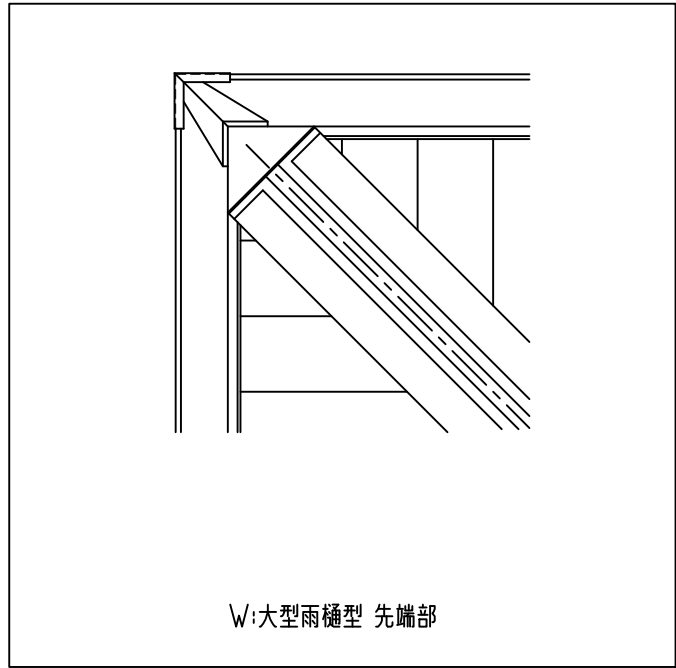


W:大型雨樋型

C:チャンネル型


D:三角型

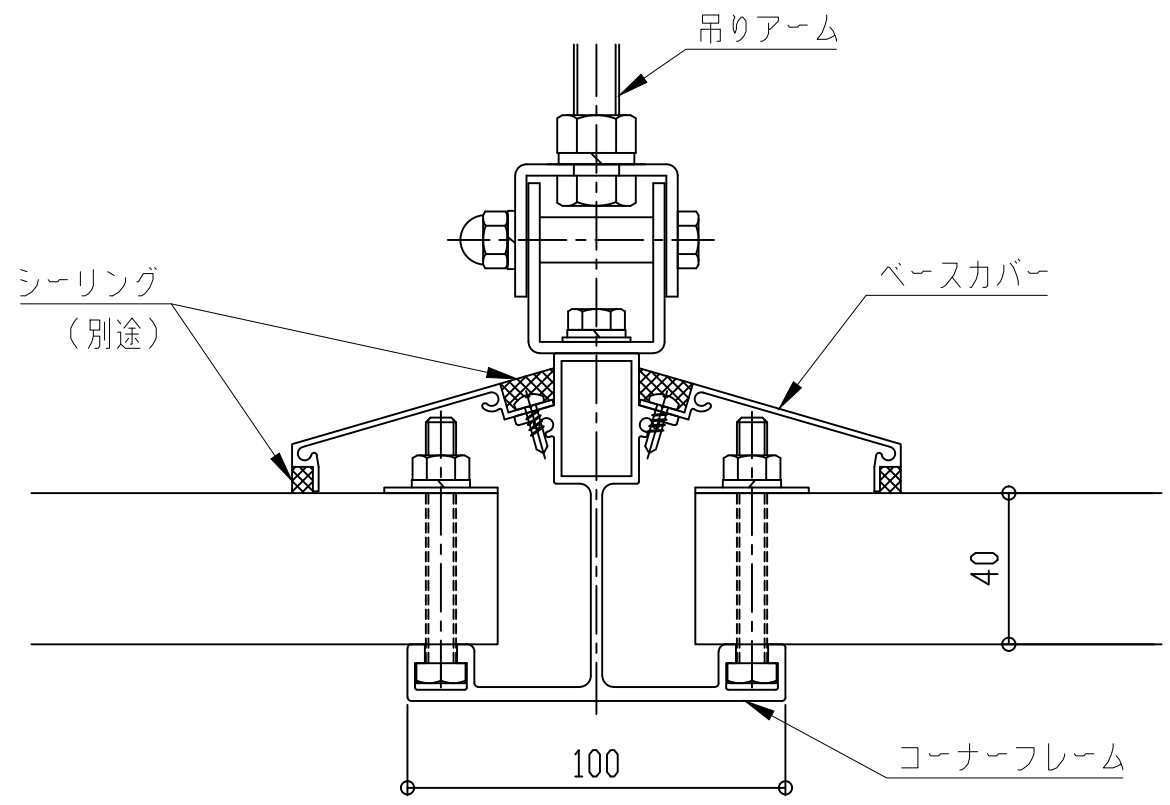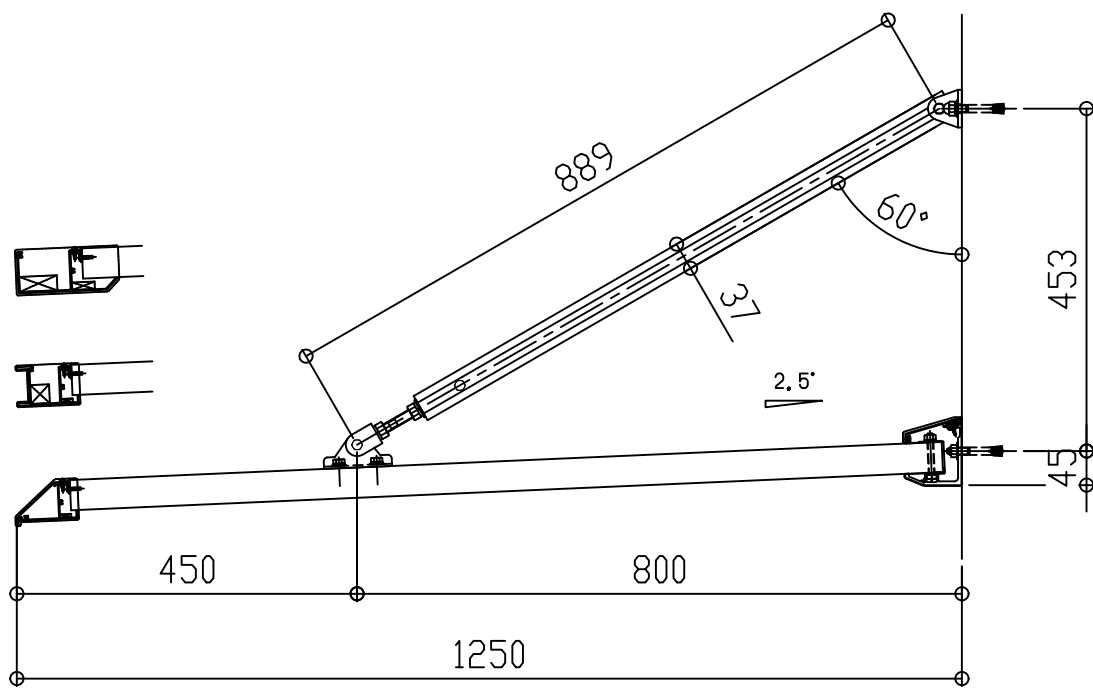

コーナーフレーム断面図

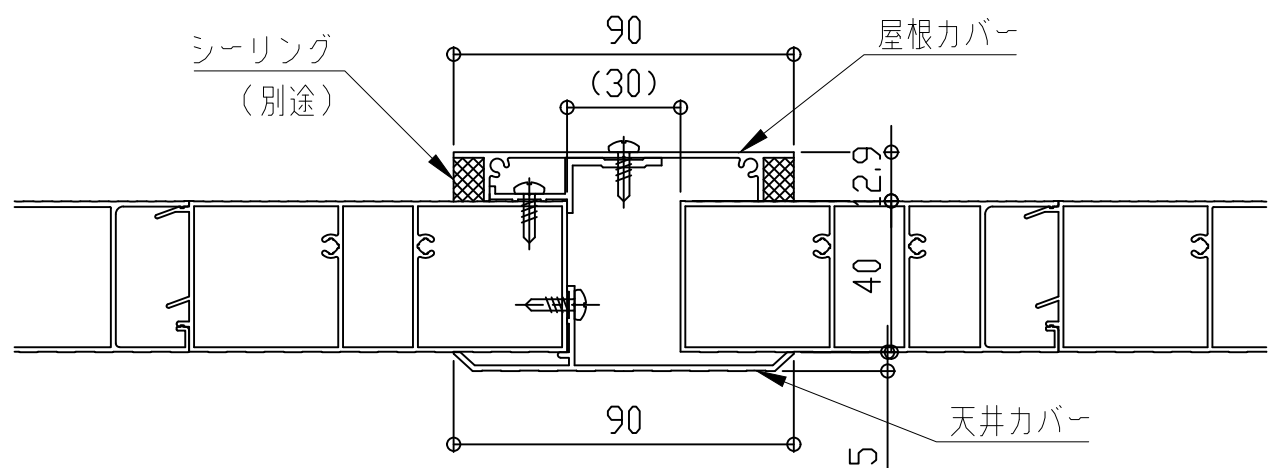

屋根カバー断面図

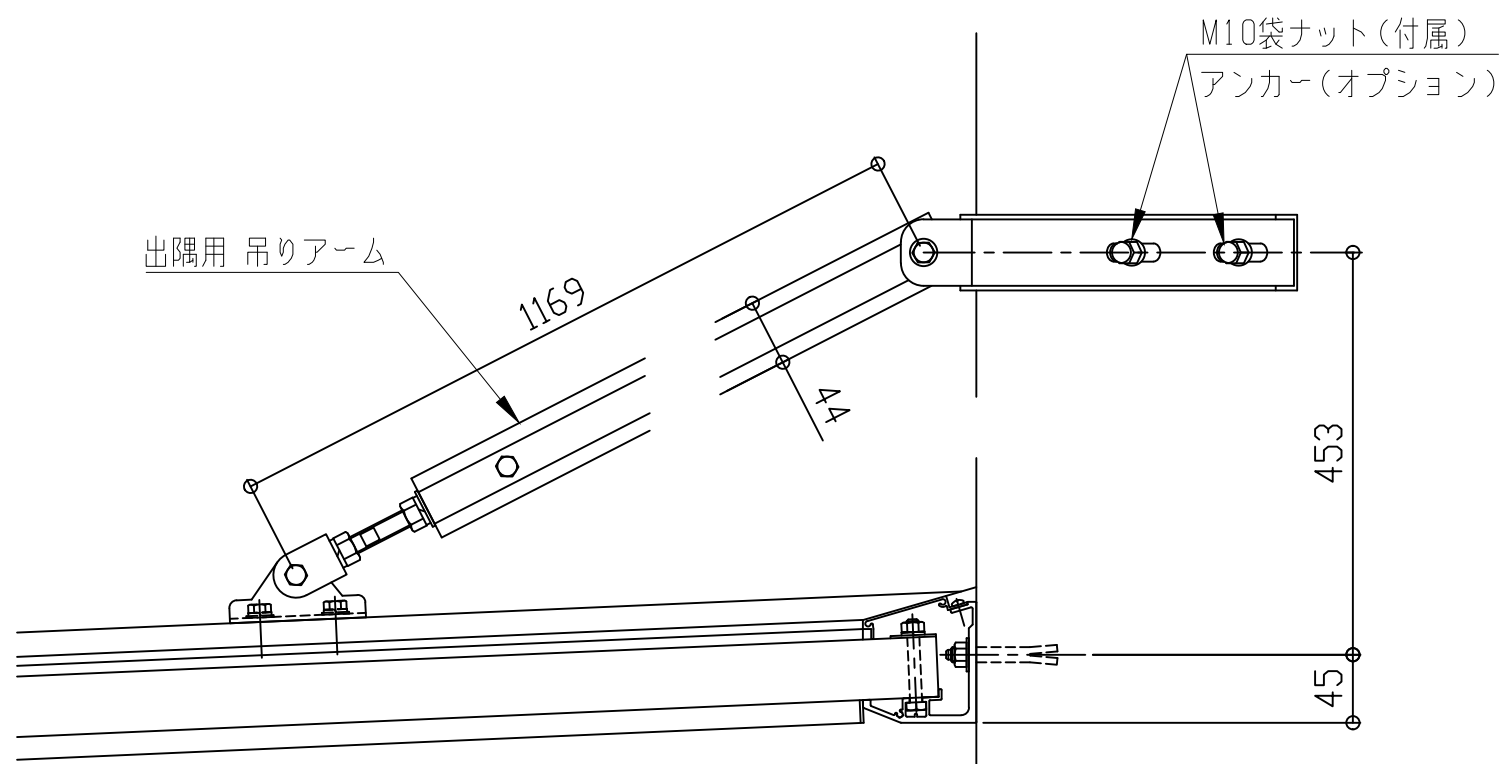



コーナー部

■出隅仕様

EVBD-1300

先端形状
C:チャンネル型
D:三角型
W:大型雨樋型



アーム取付金具形状
H:横型

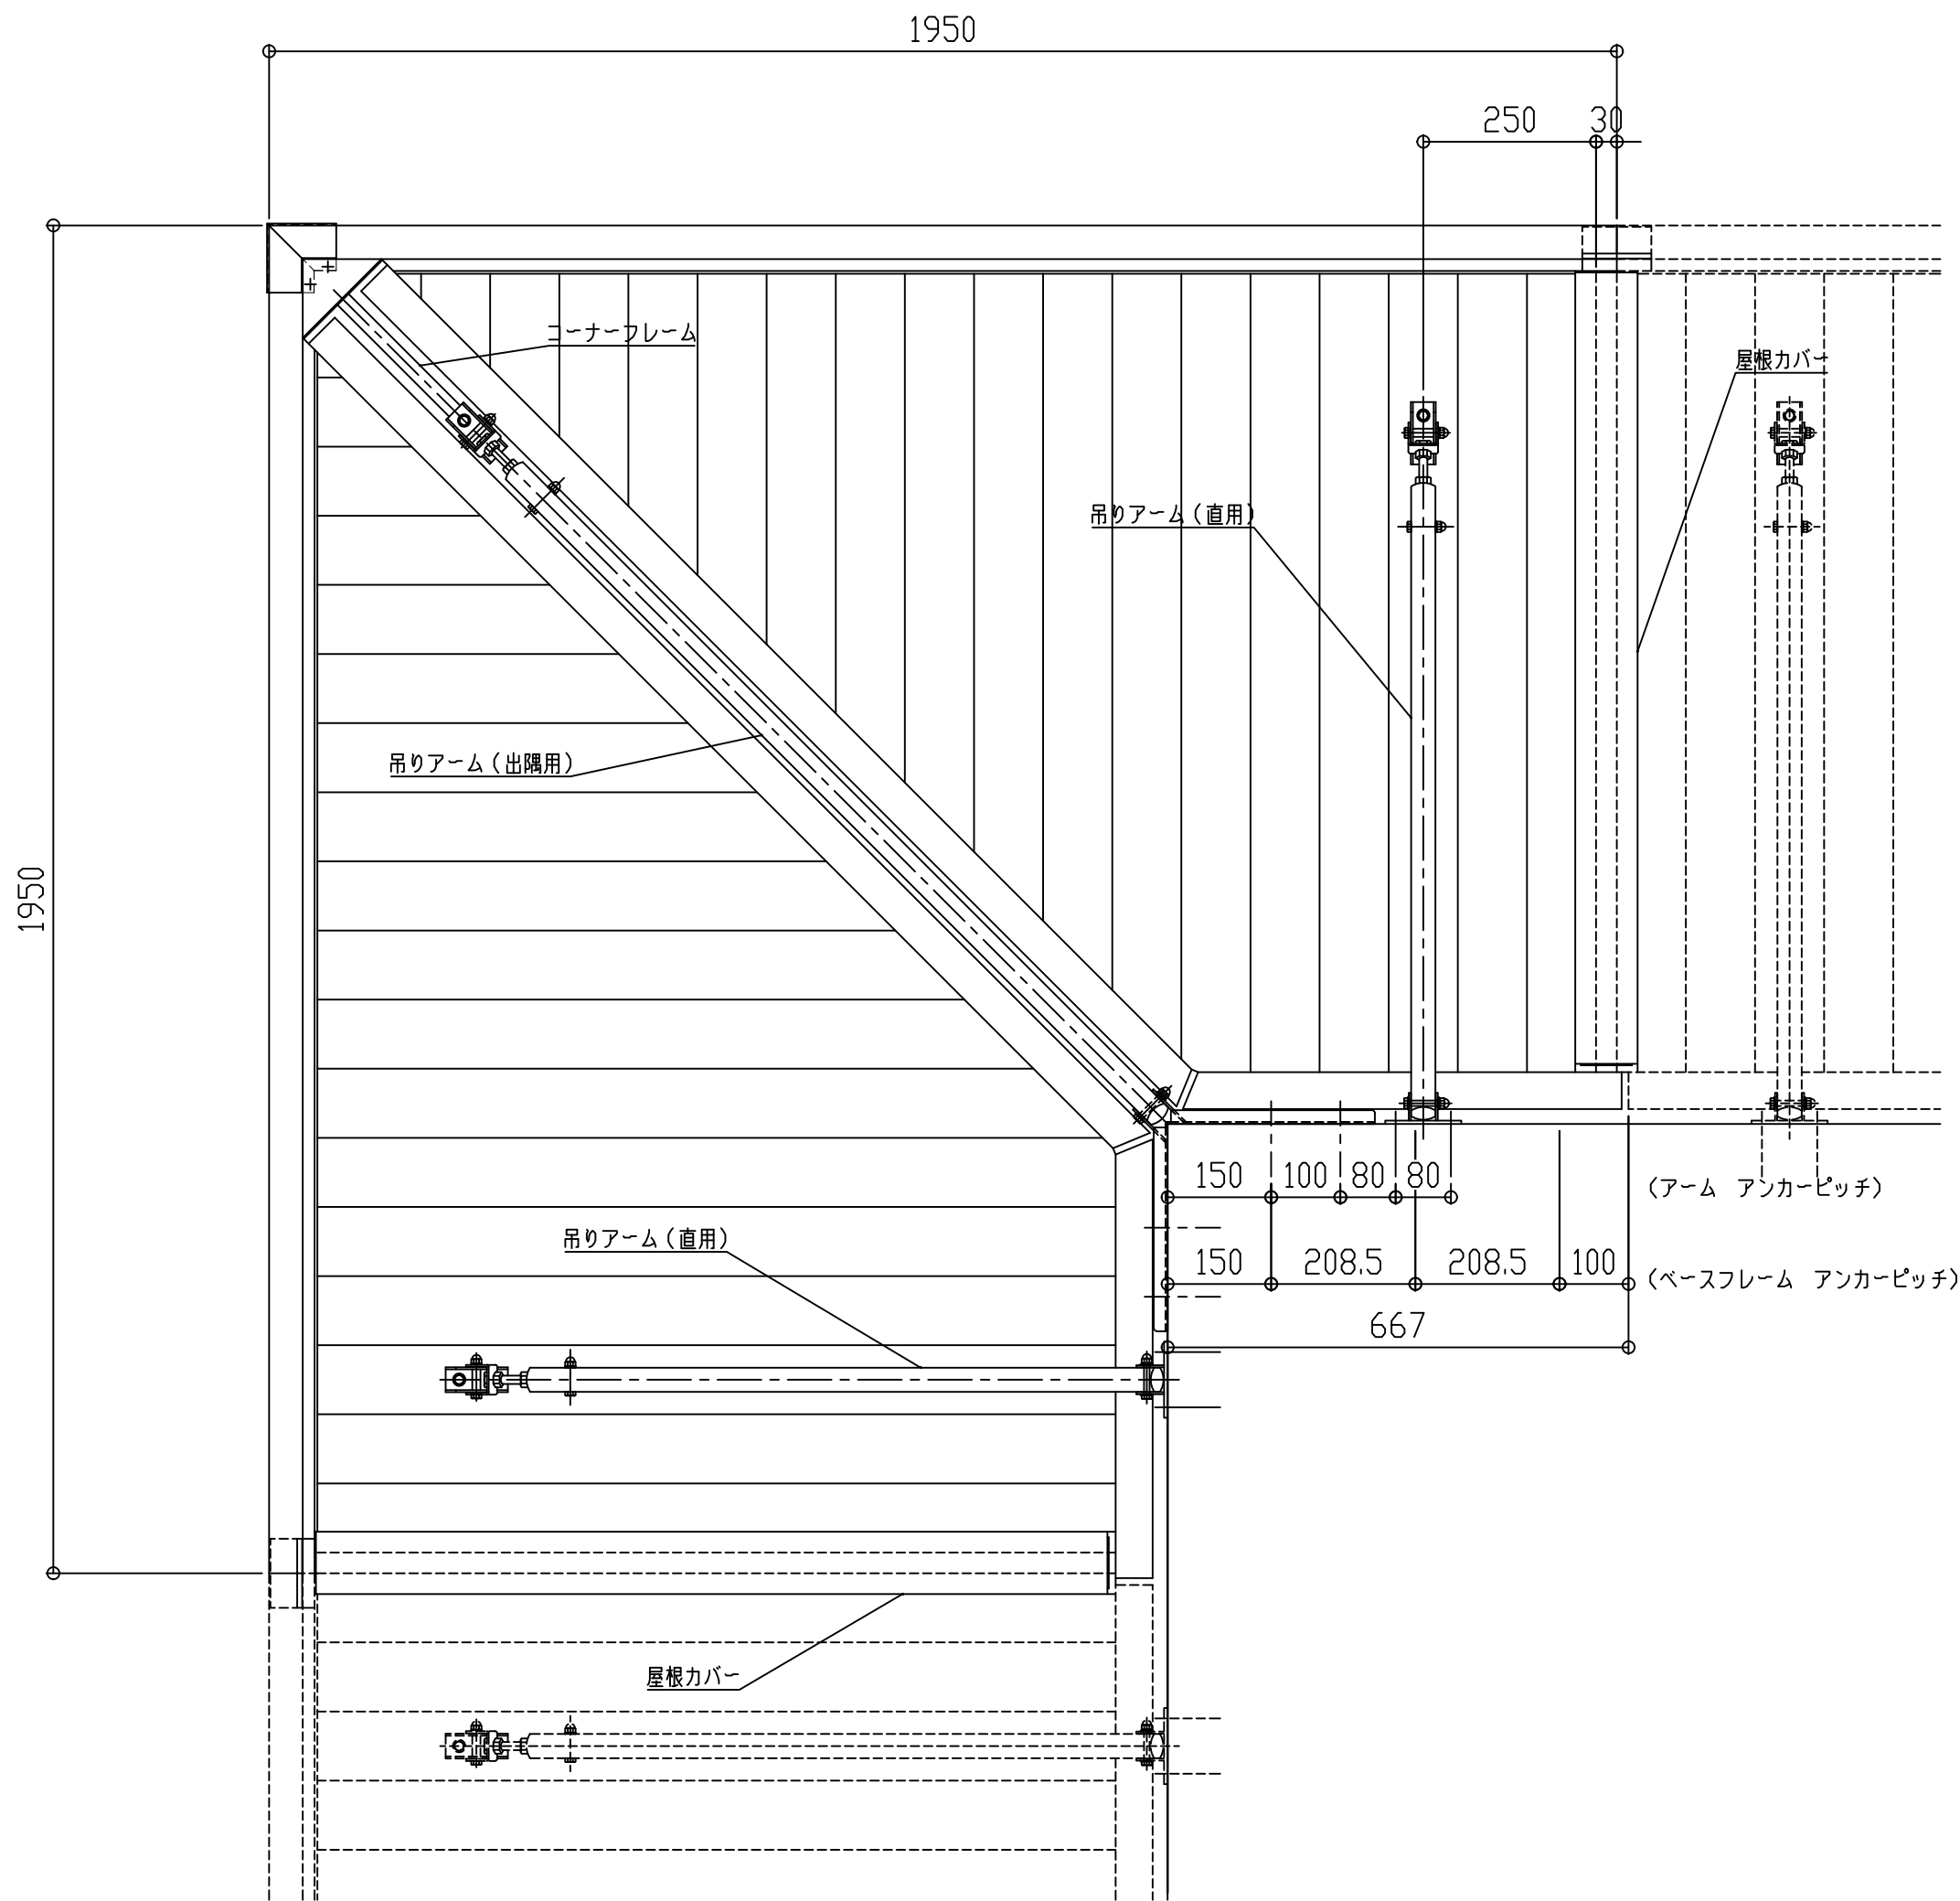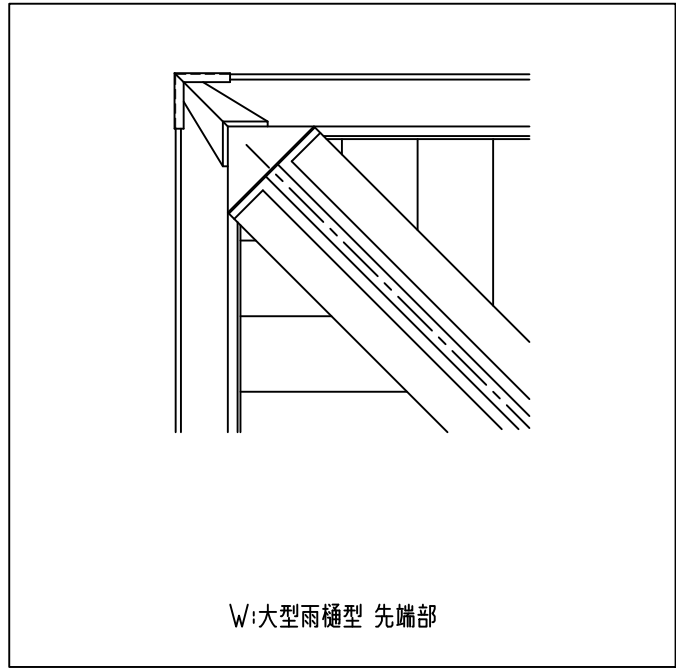


W:大型雨樋型

C:チャンネル型


D:三角型

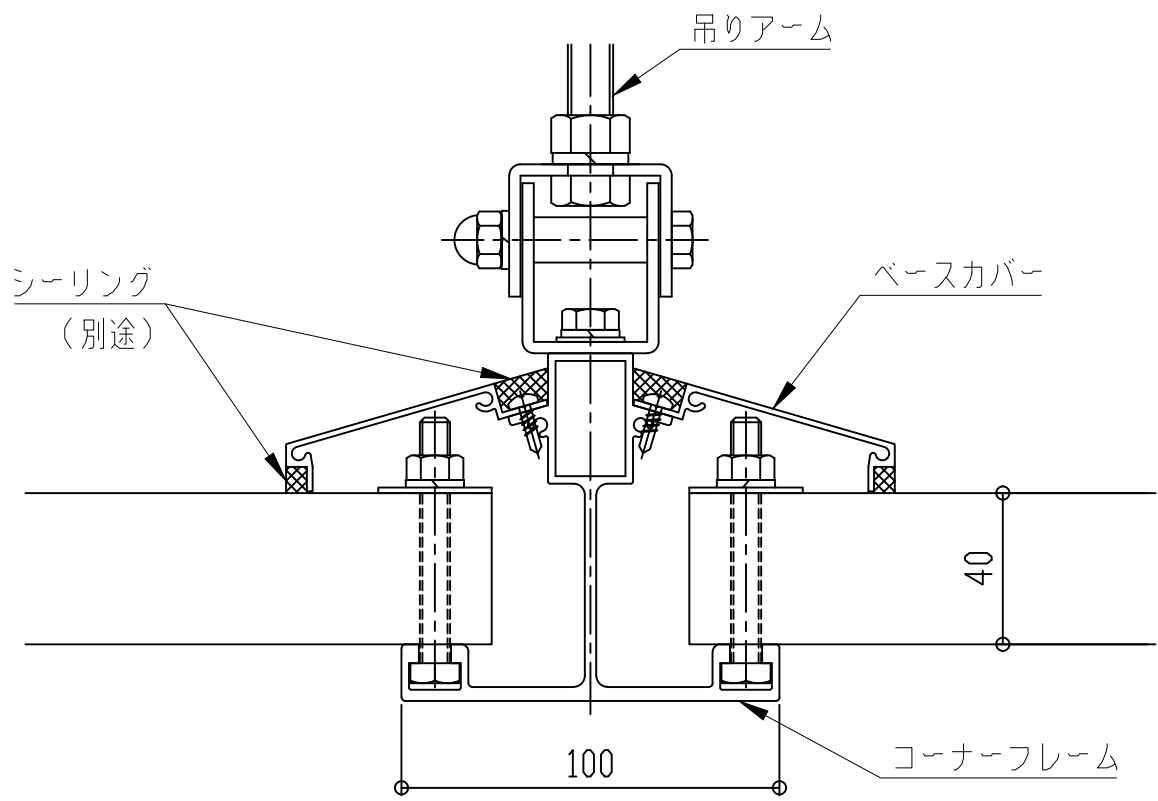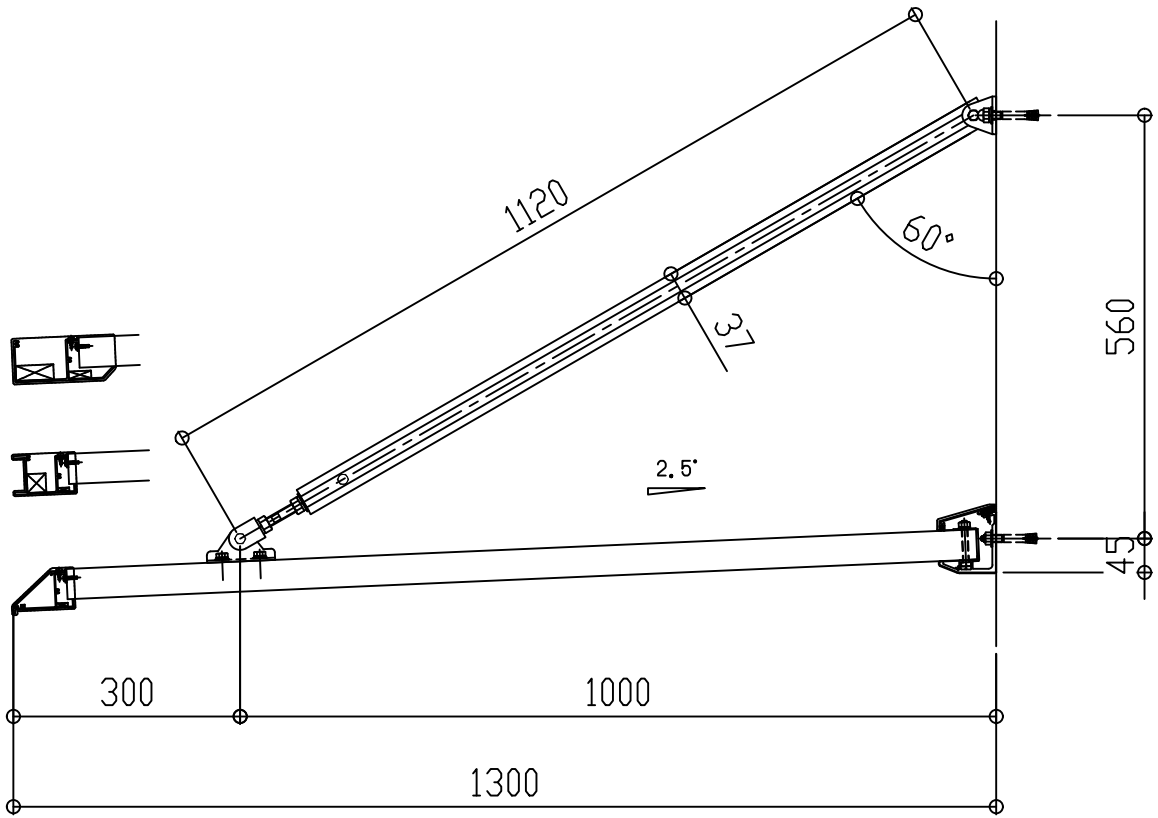

コーナーフレーム断面図

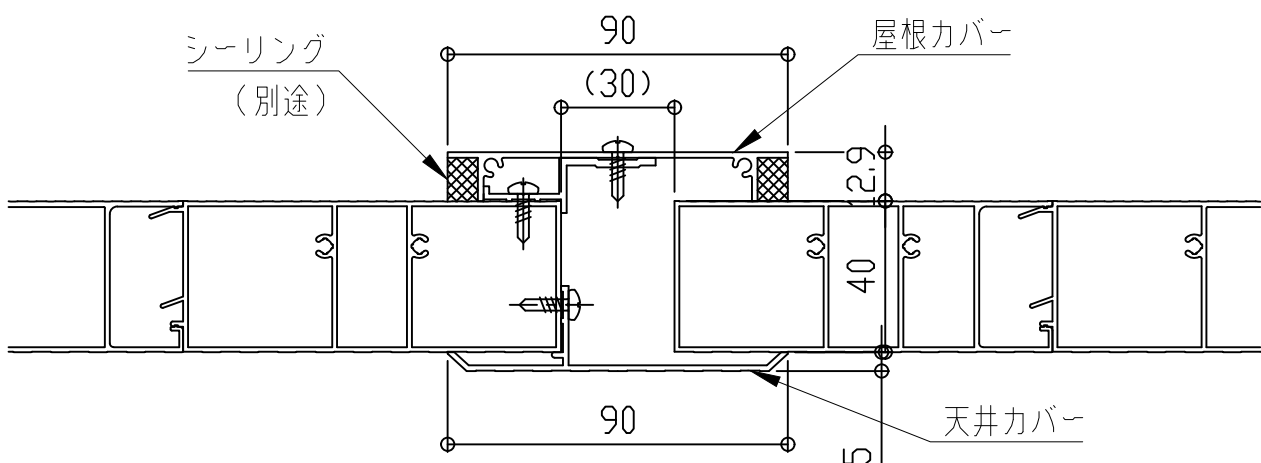

屋根カバー断面図

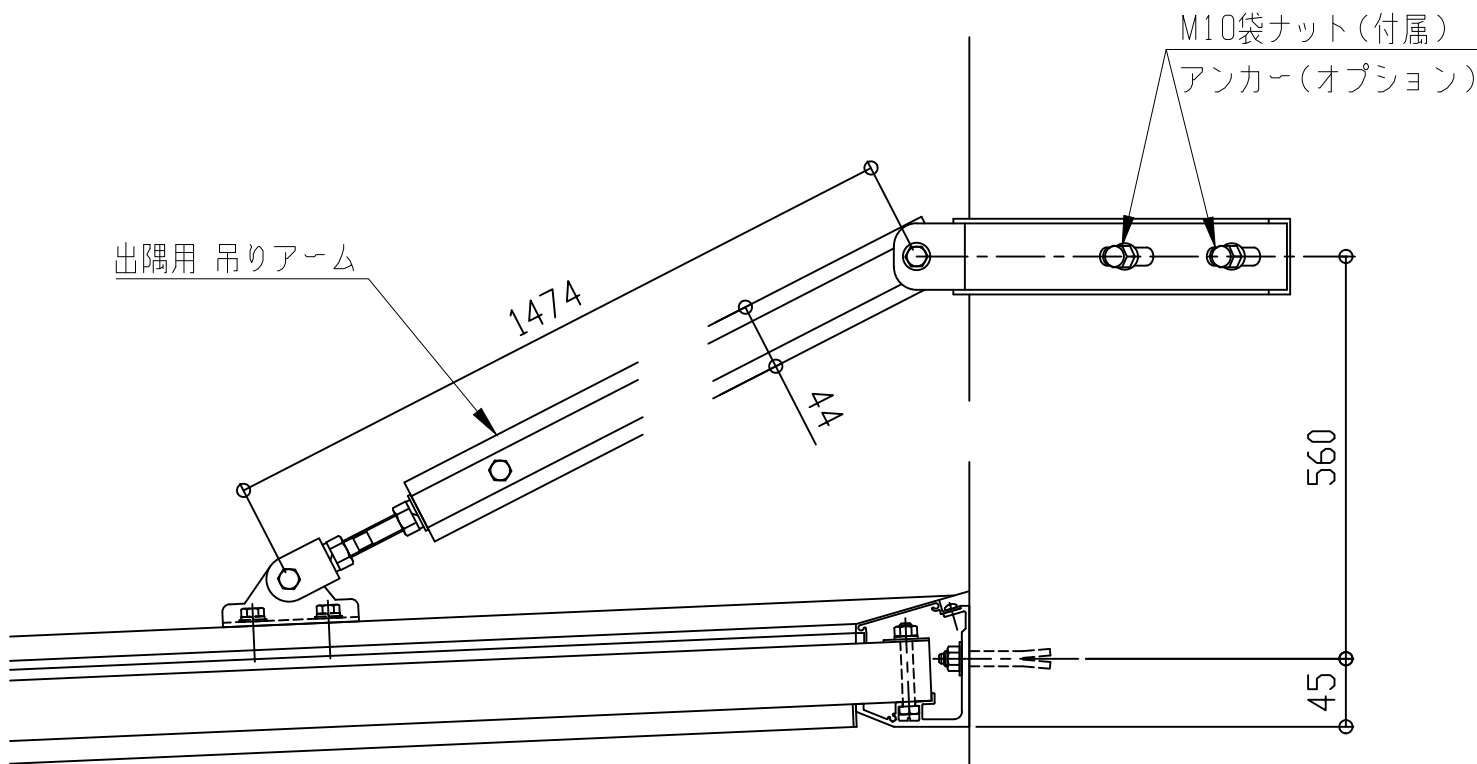



コーナー部

■出隅仕様

EVBD-1350

先端形状
C:チャンネル型
D:三角型
W:大型雨樋型



アーム取付金具形状
H:横型

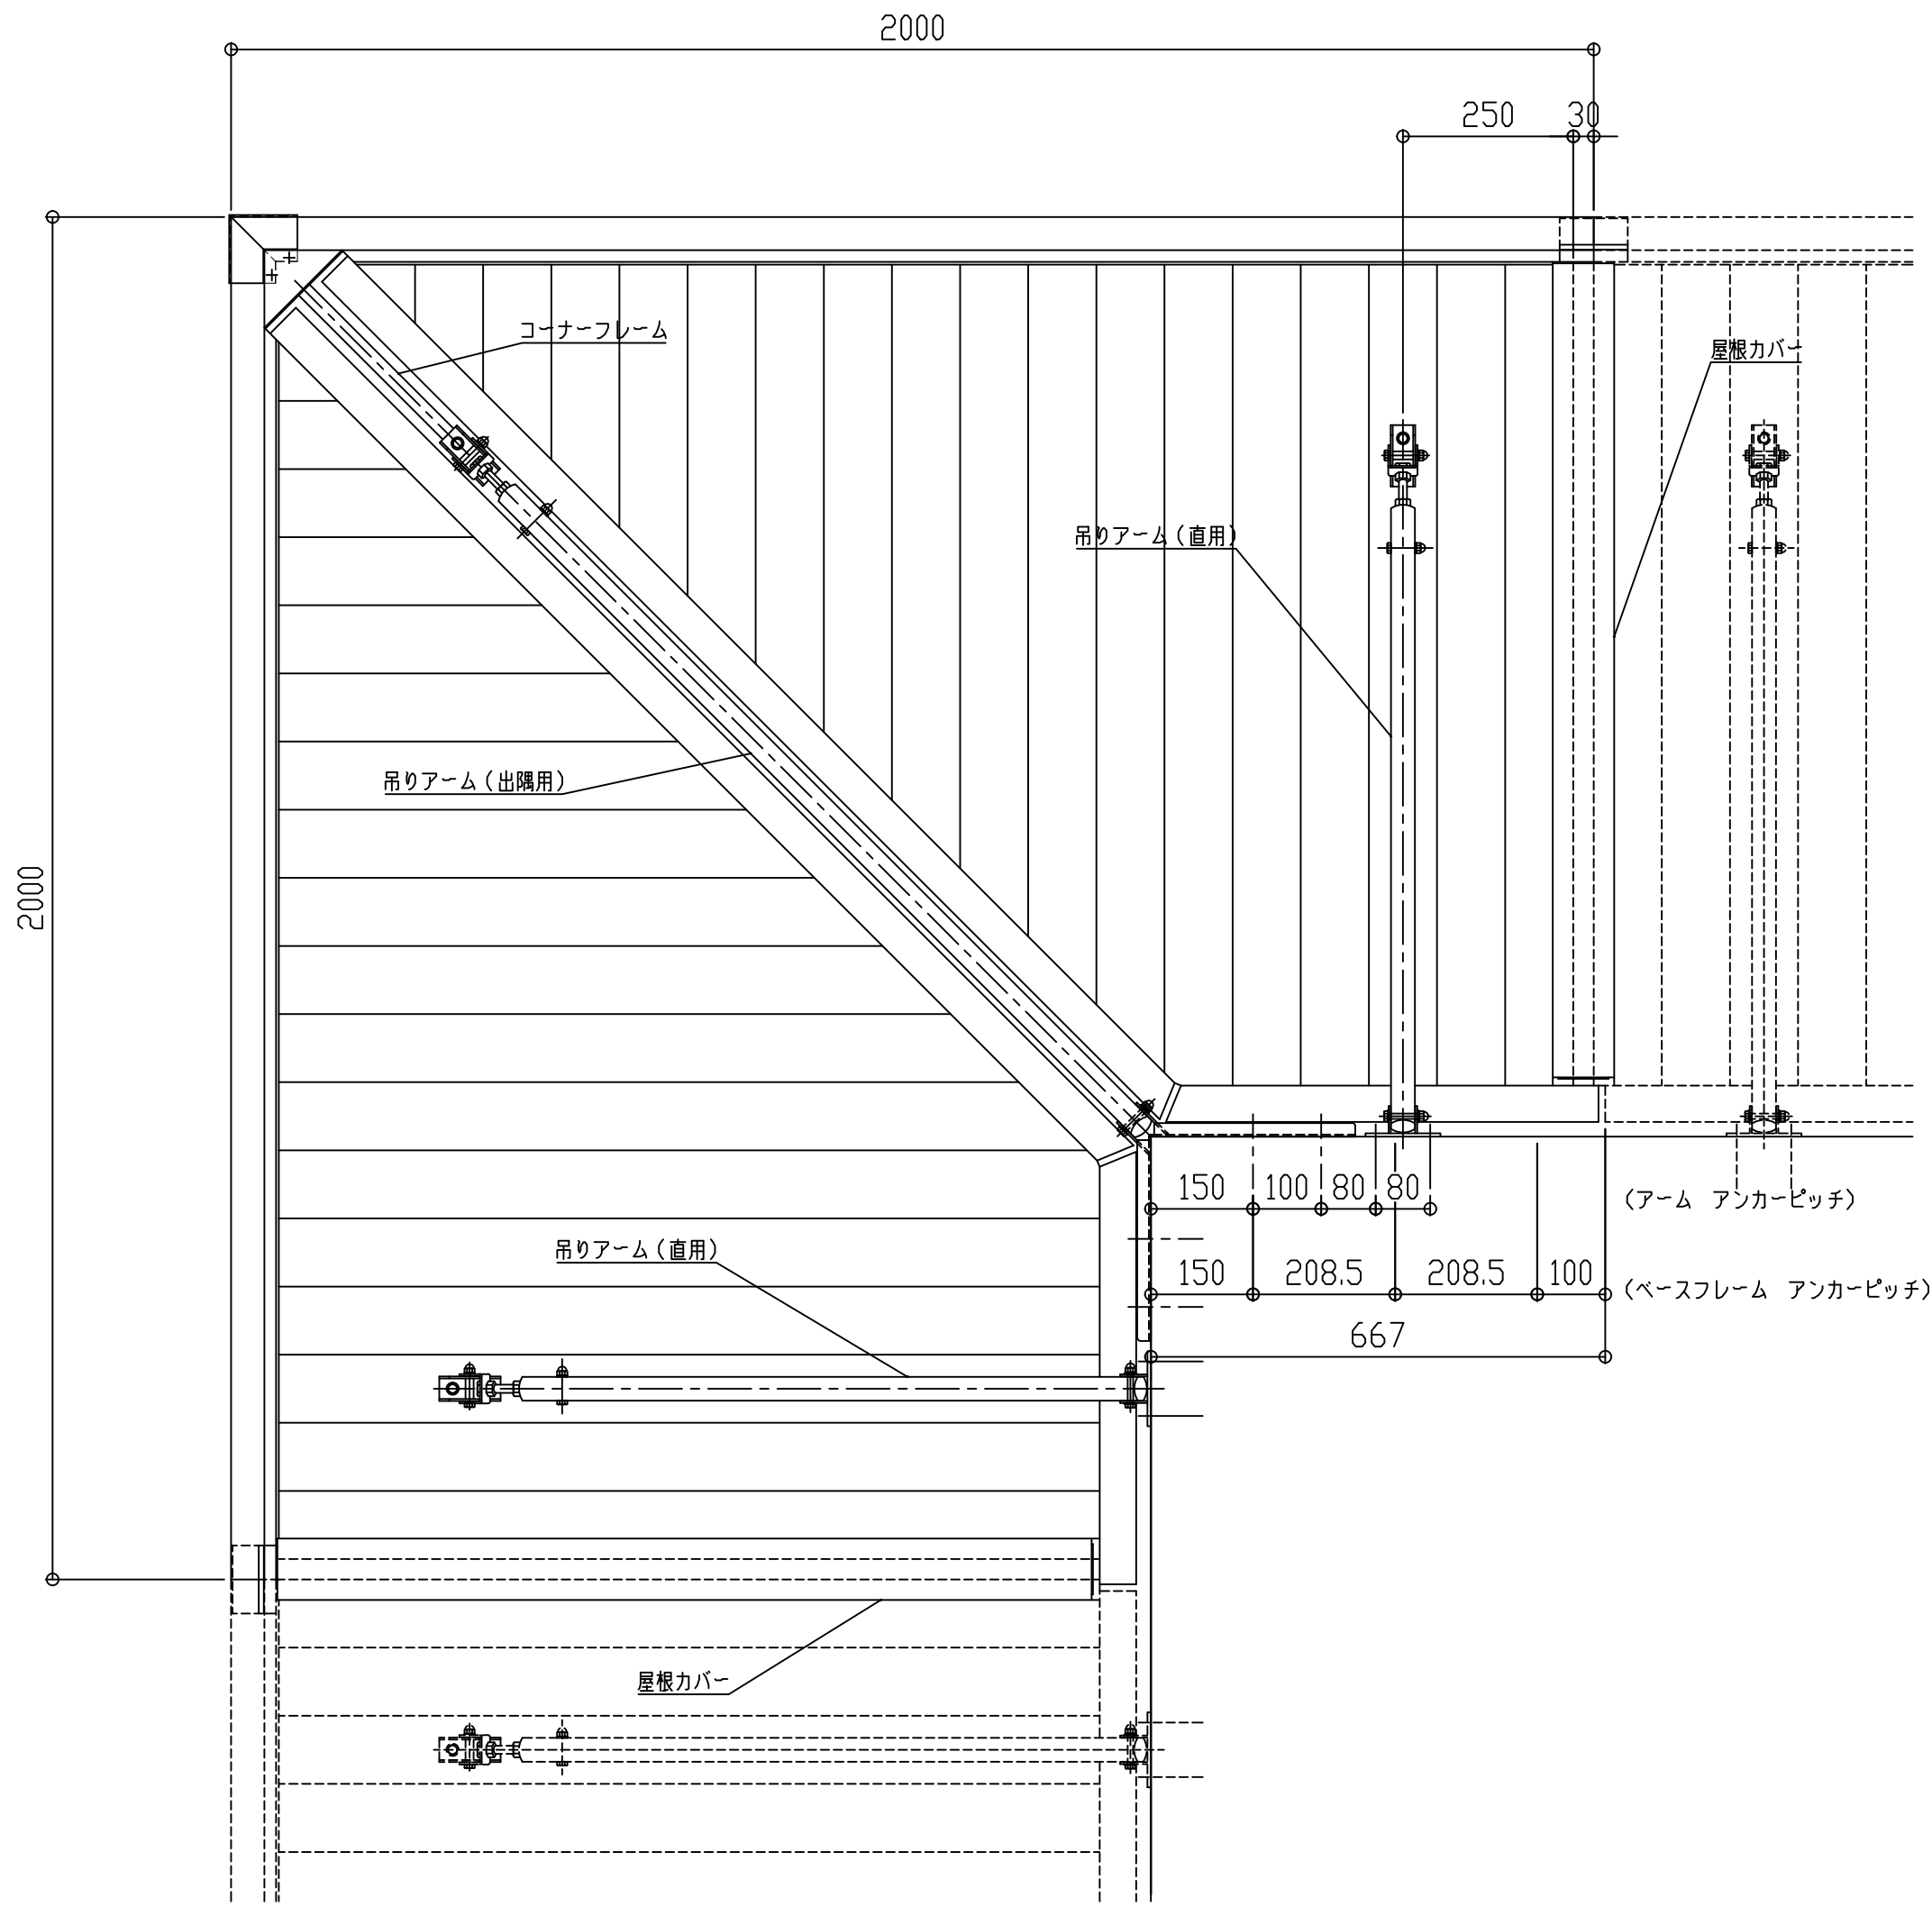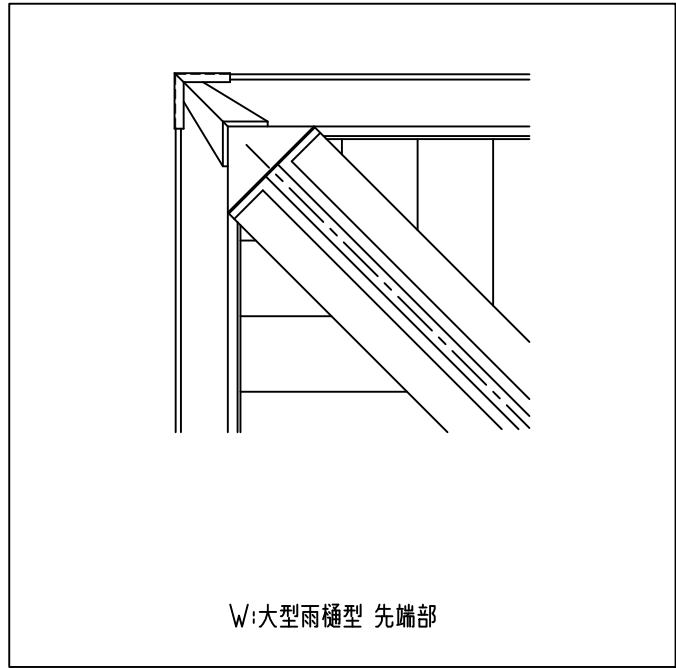


W:大型雨樋型

C:チャンネル型


D:三角型

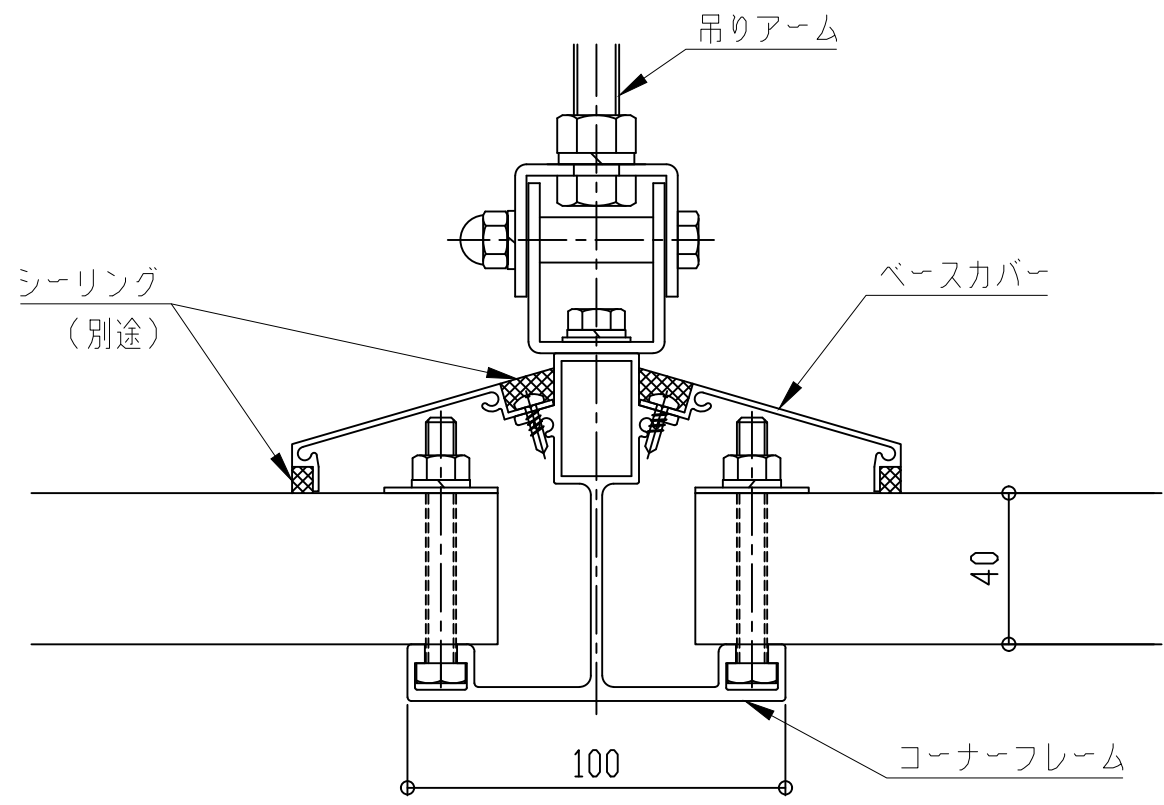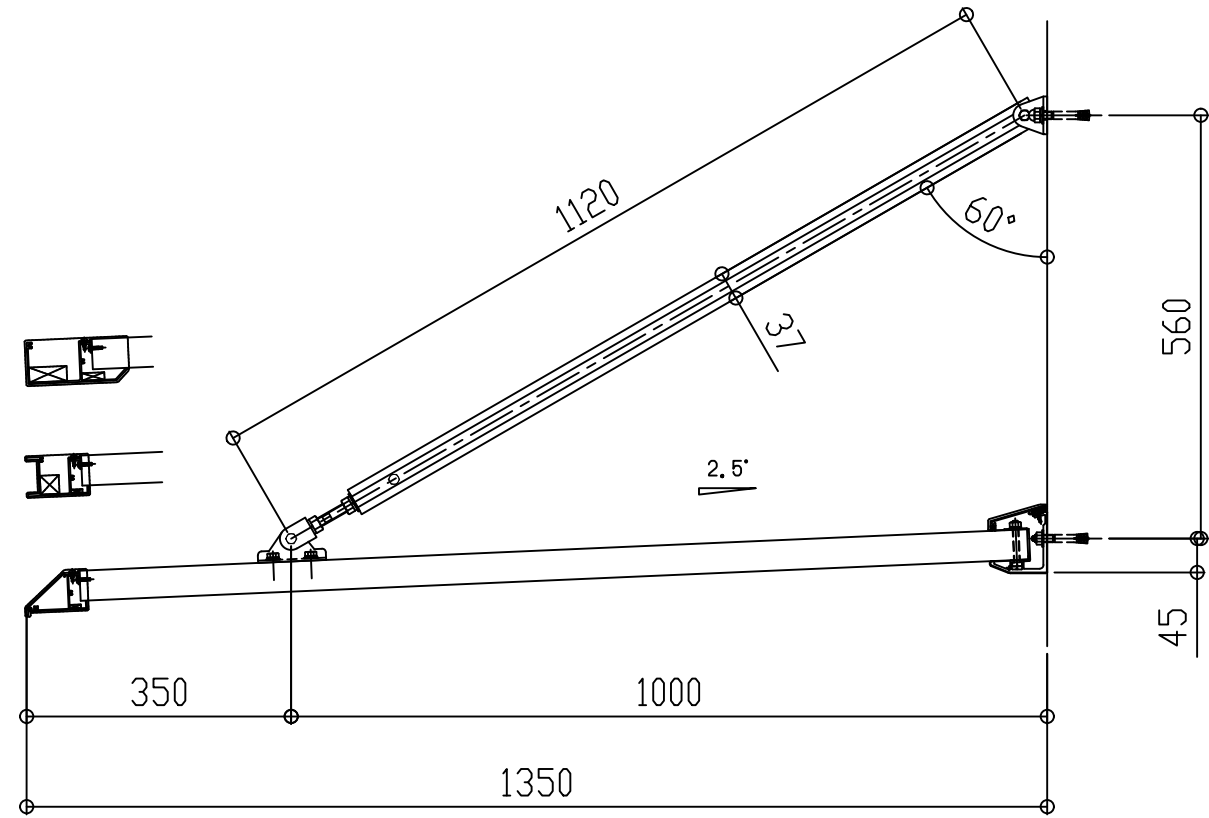

コーナーフレーム断面図

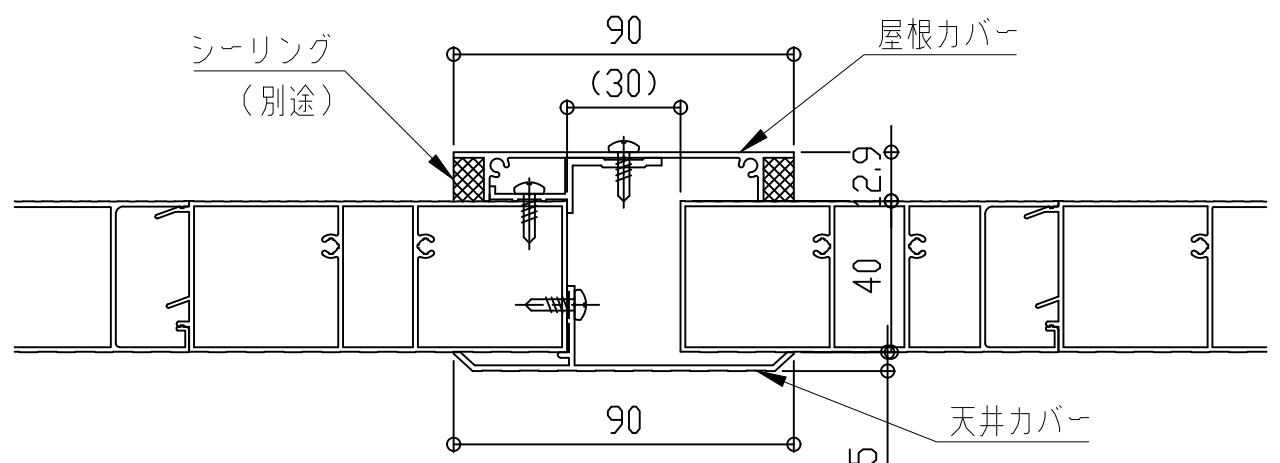

屋根カバー断面図

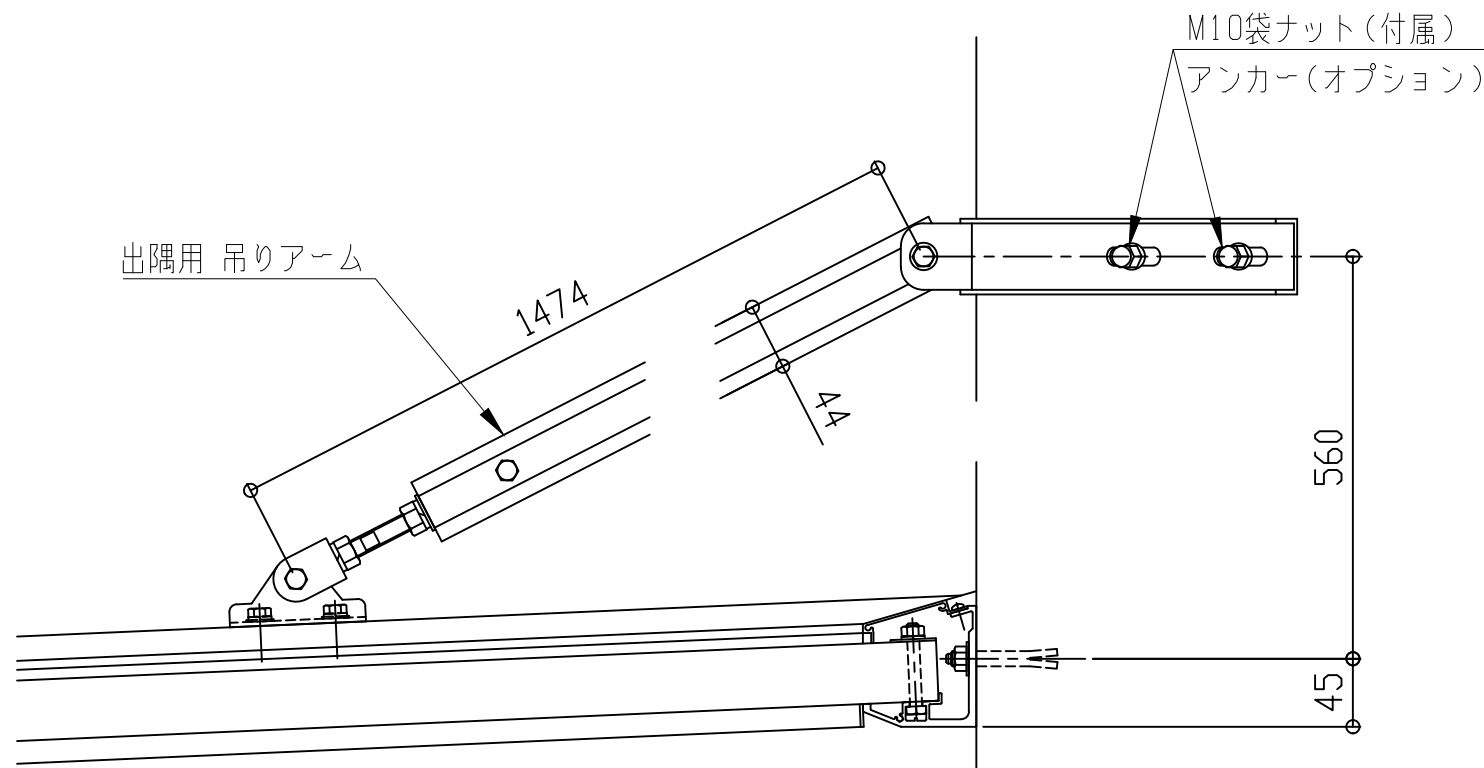

コーナー部

■出隅仕様

EVBD-1400

先端形状



C:チャンネル型

D:三角型

W:大型雨樋型

アーム取付金具形状



H:横型

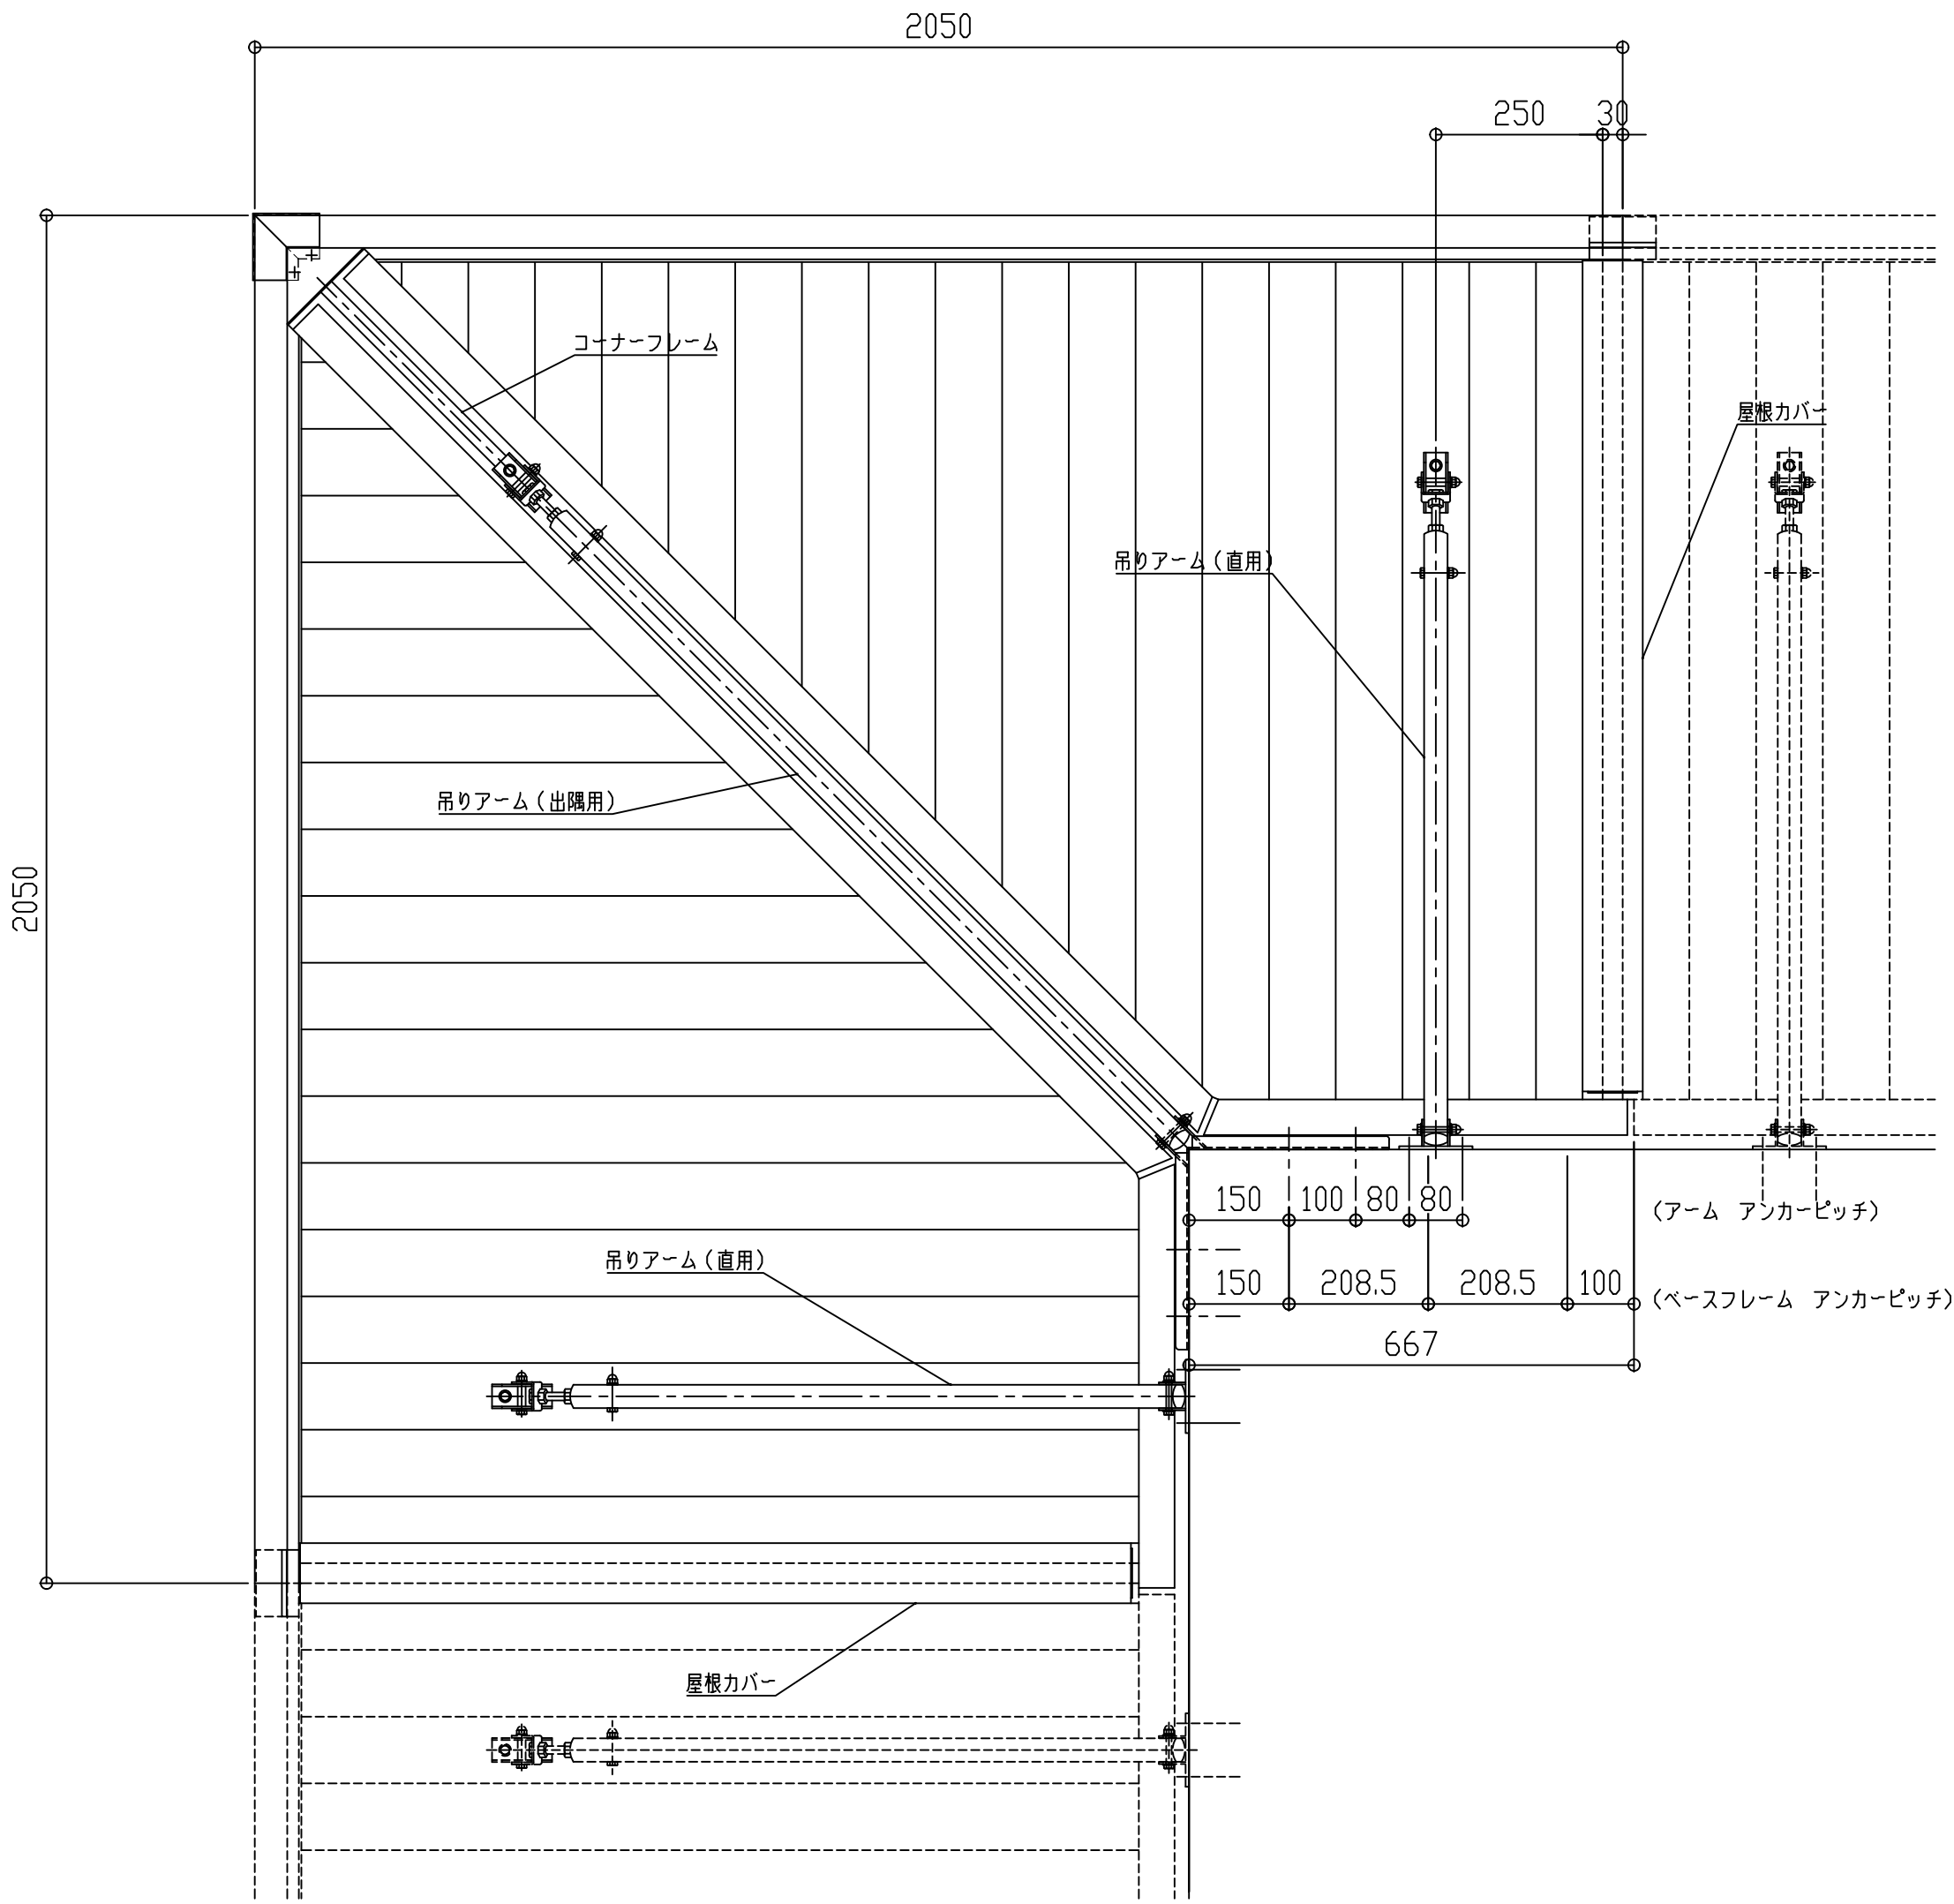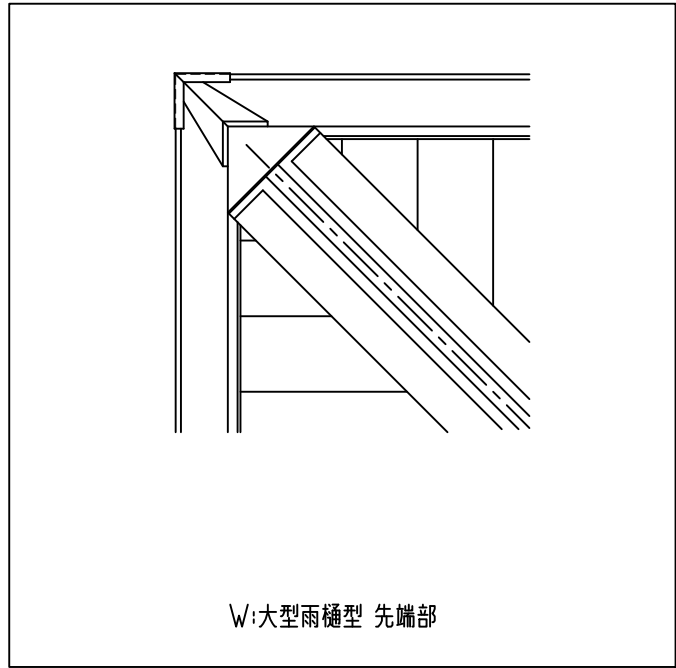


W:大型雨樋型

C:チャンネル型


D:三角型

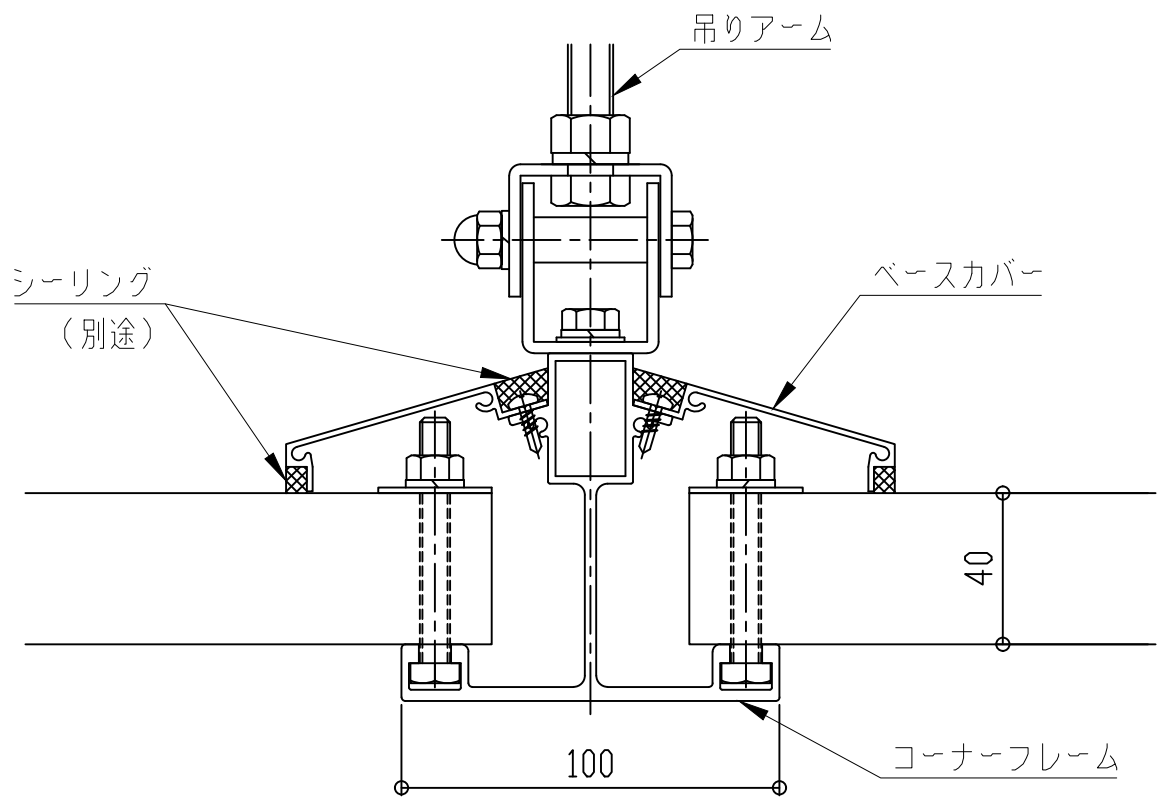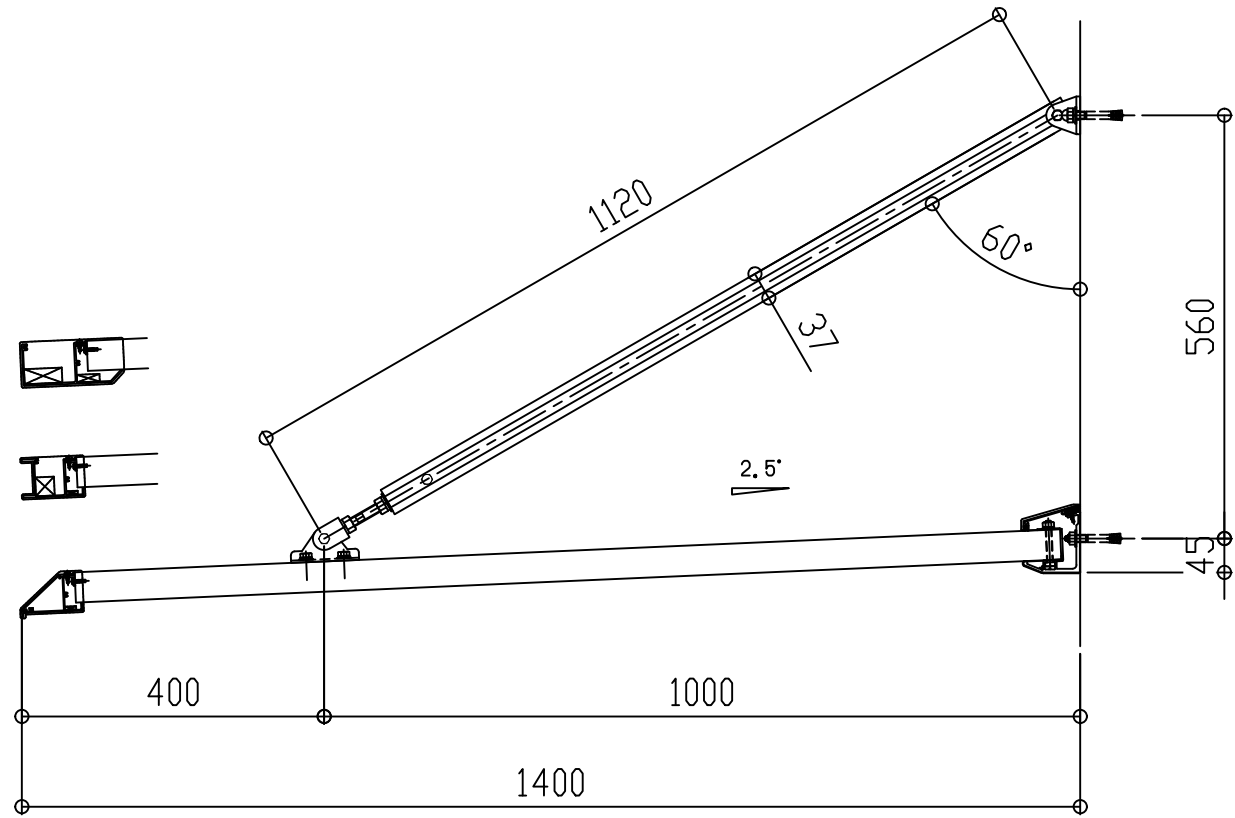

コーナーフレーム断面図

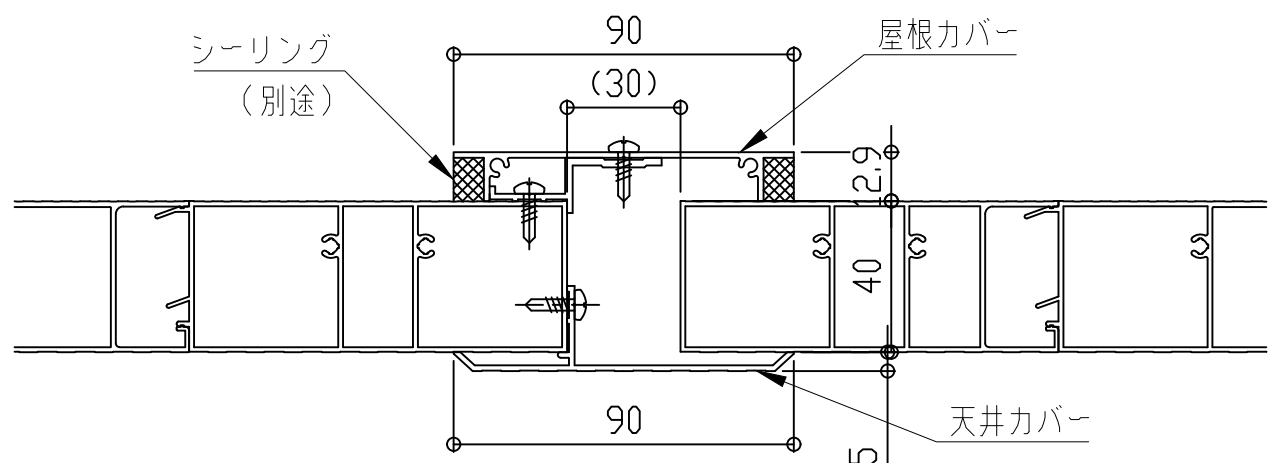

屋根カバー断面図

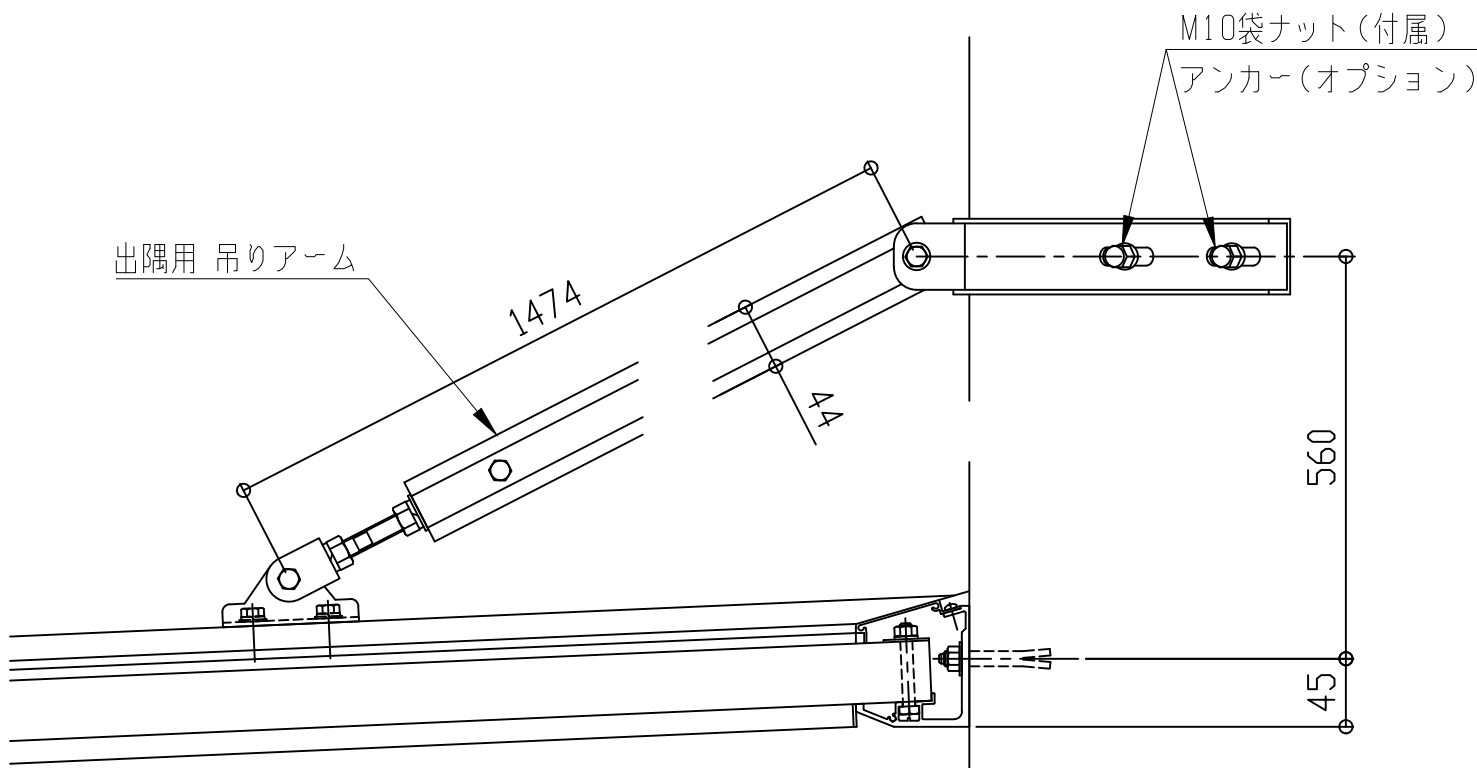

コーナー部





アルミひさし アイラッシュ(ベーシックシリーズ アームタイプ)

■出隅仕様


EVB D-1450

先端形状
C:チャンネル型
D:三角型
W:大型雨樋型


アーム取付金具形状
H:横型

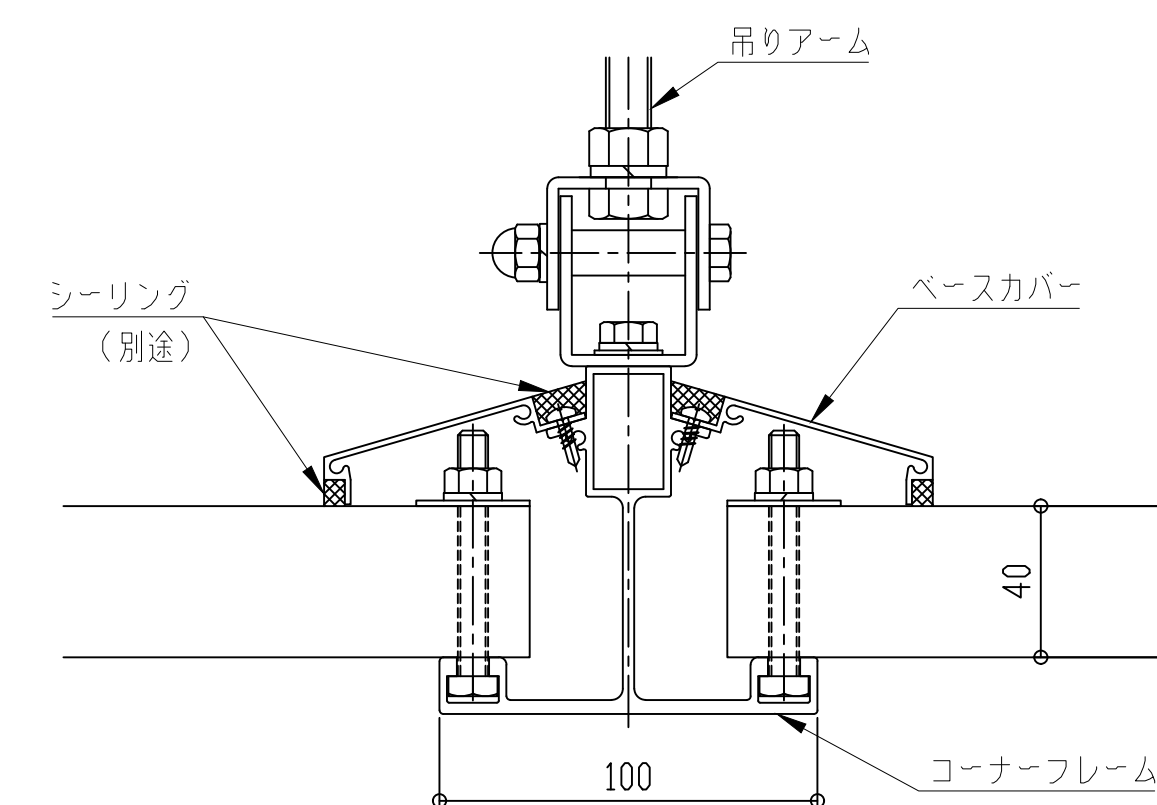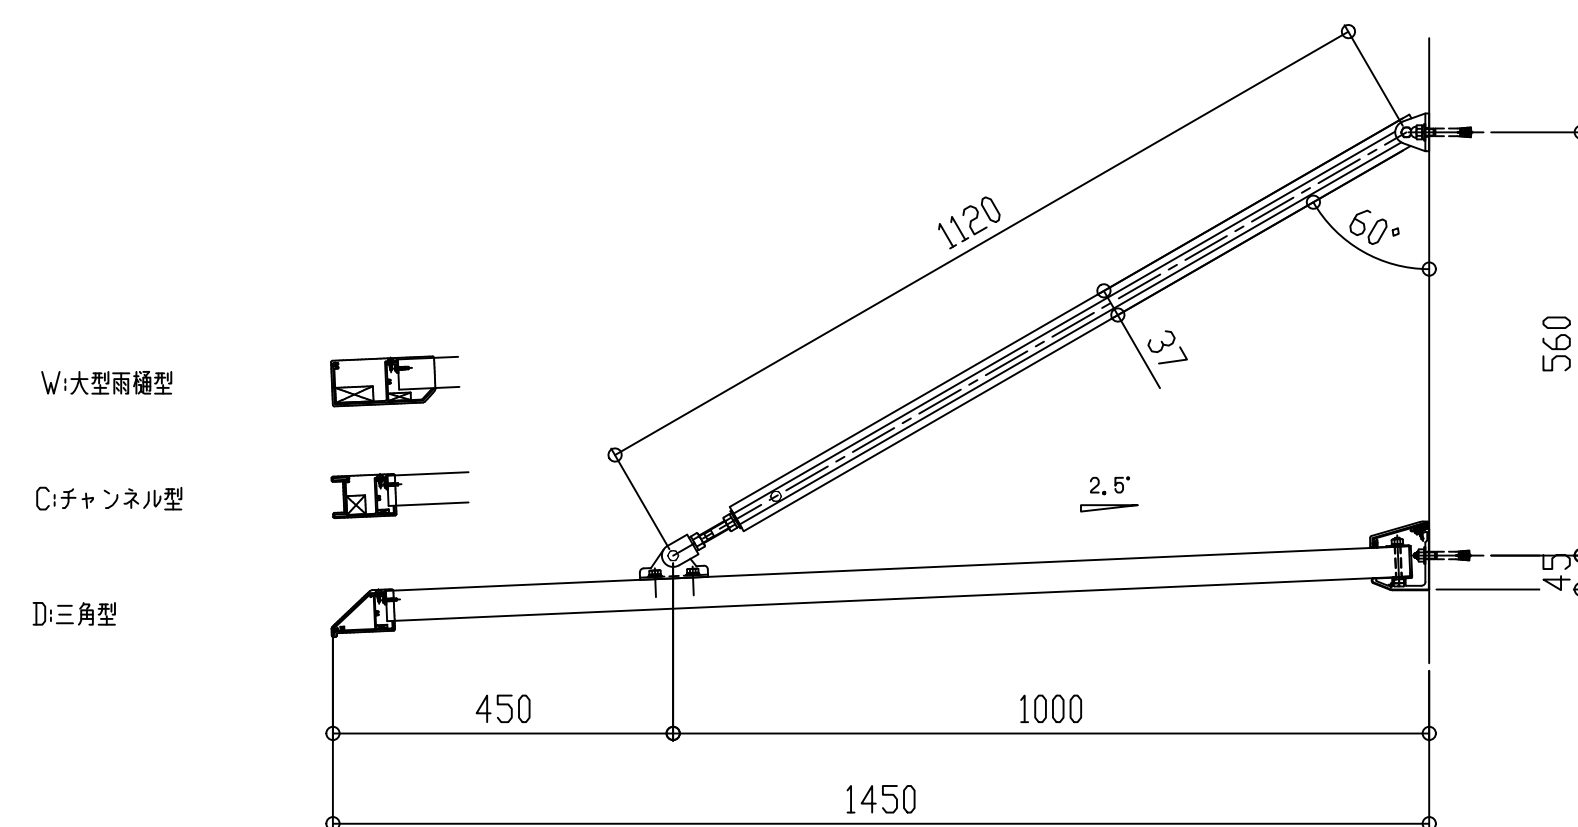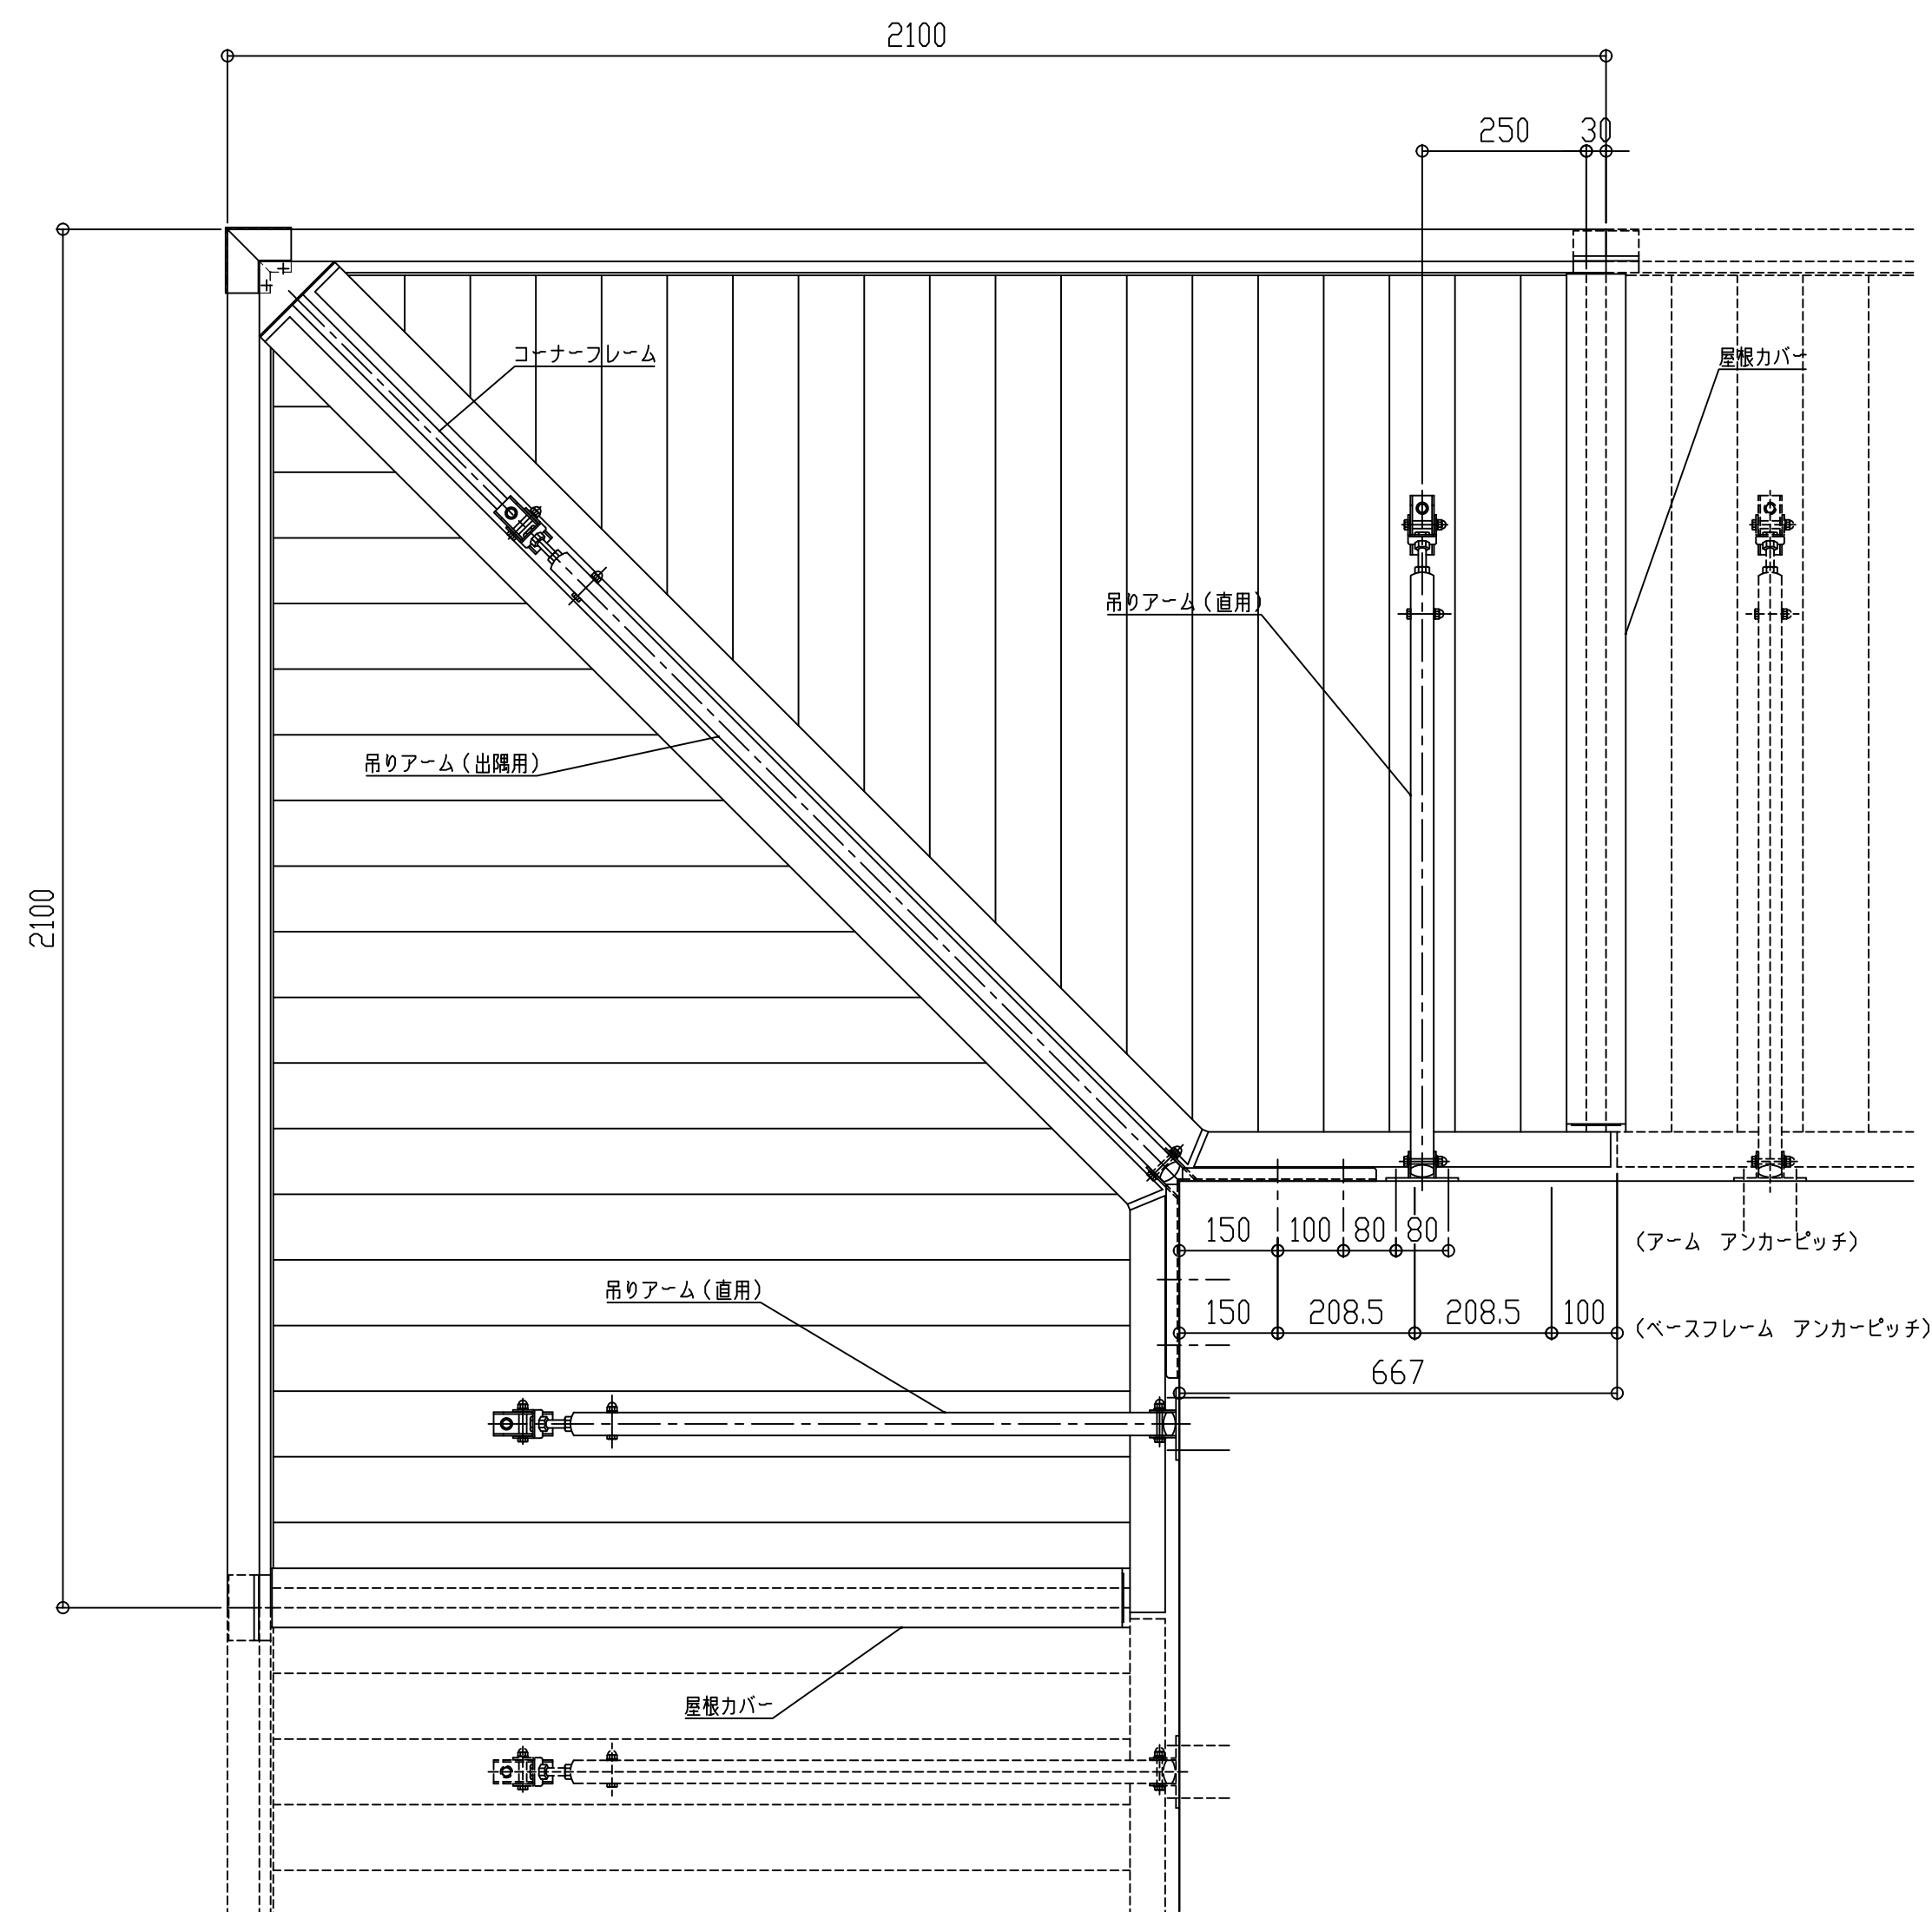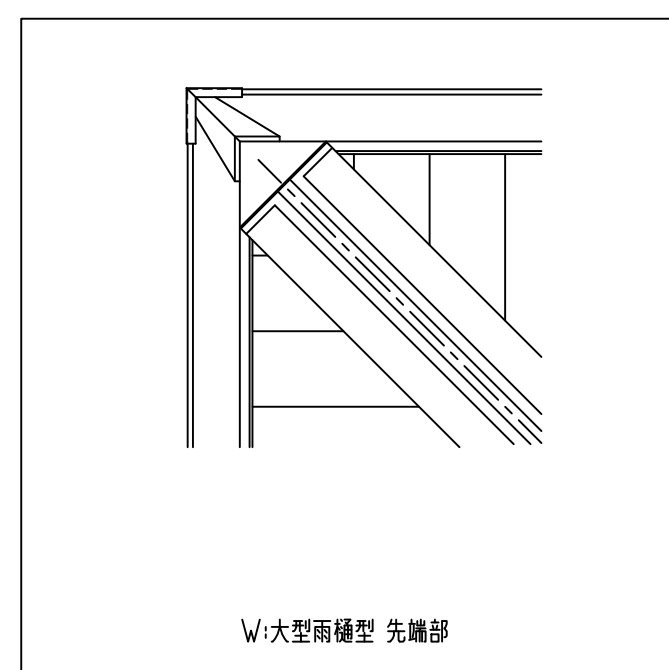

コーナーフレーム断面図

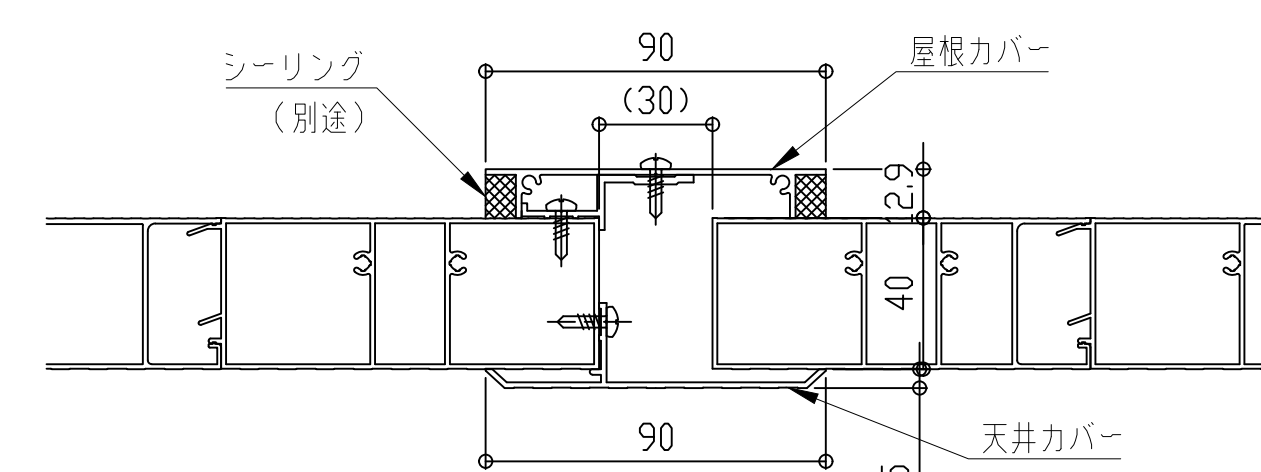

屋根カバー断面図

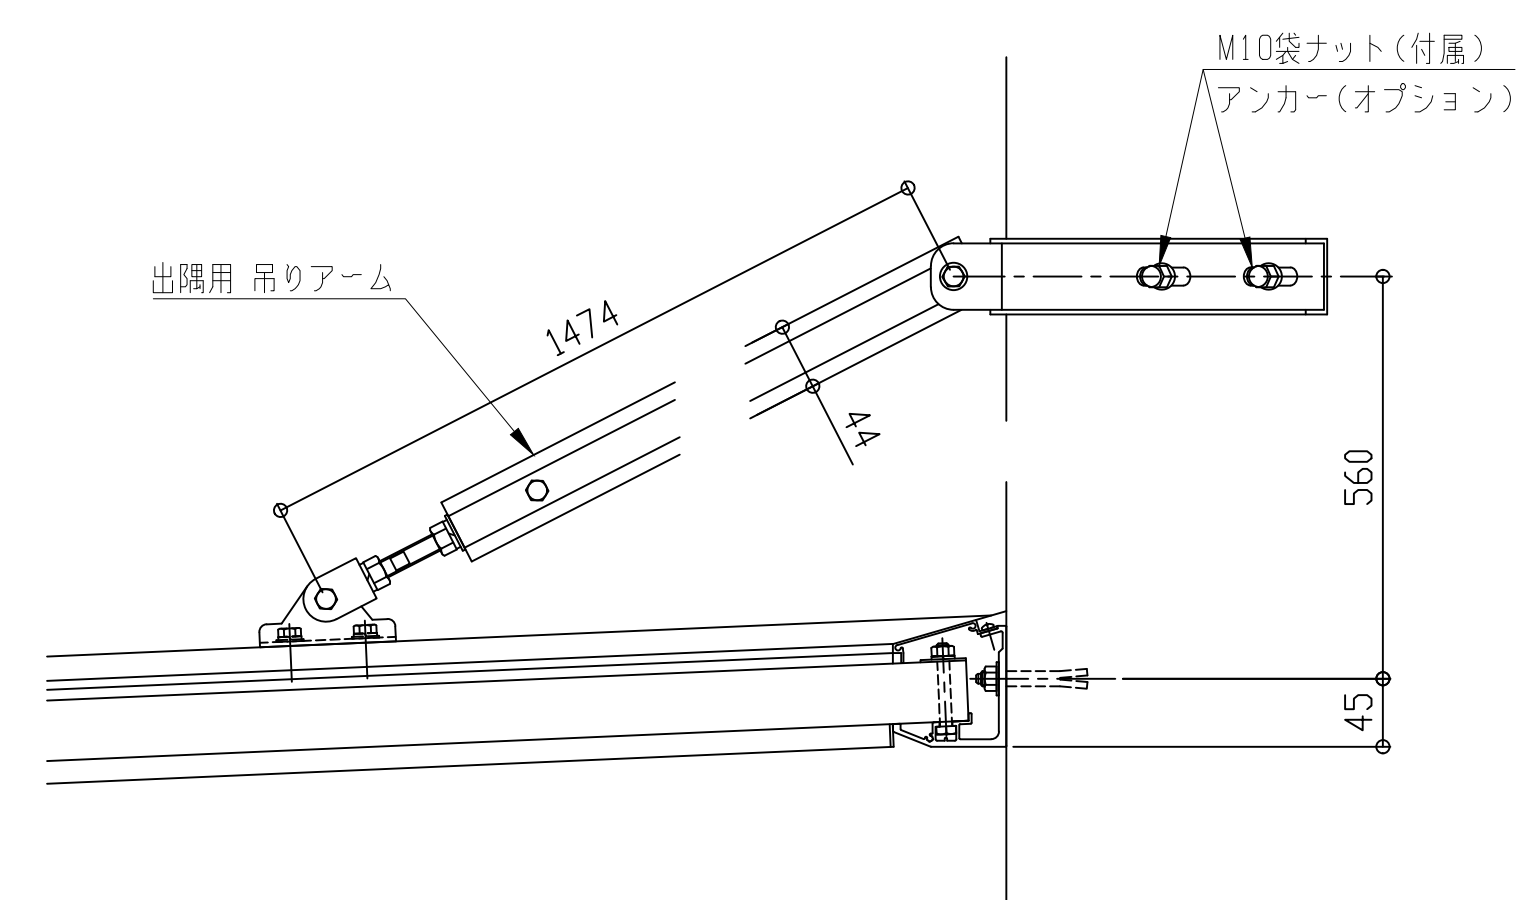



コーナー部

■出隅仕様

EVBD-1500

先端形状
C:チャンネル型
D:三角型
W:大型雨樋型



アーム取付金具形状
H:横型

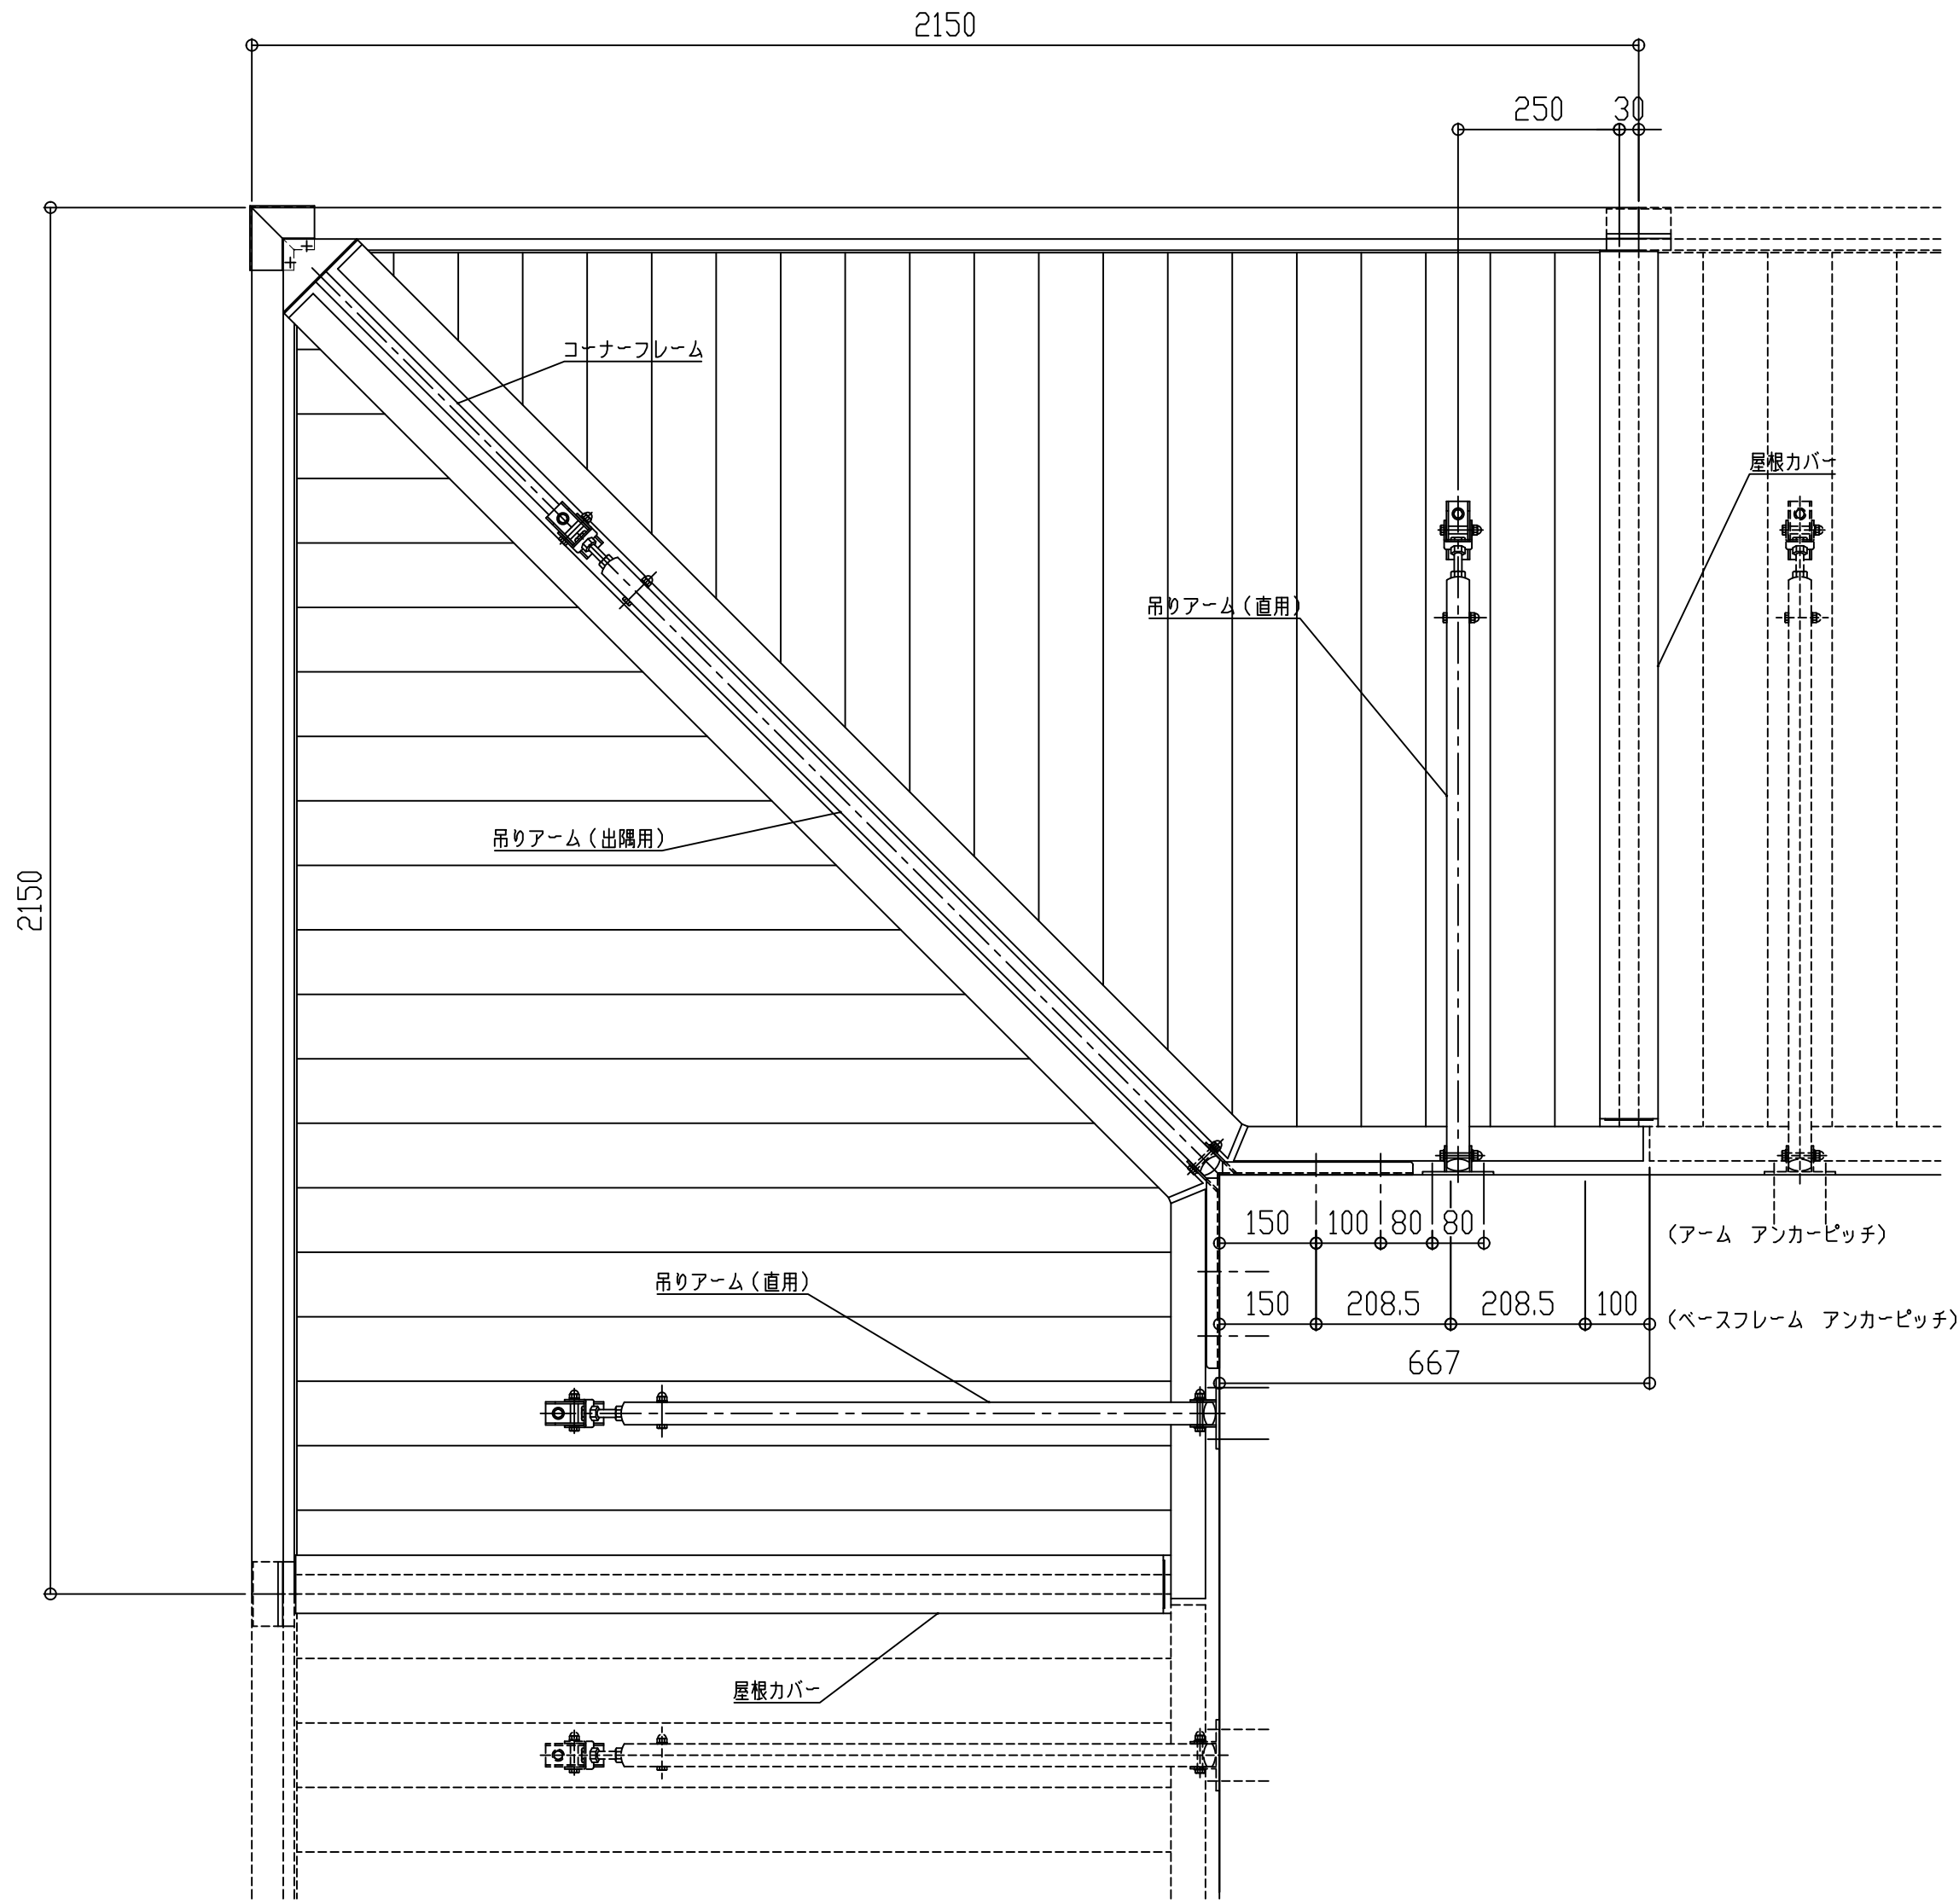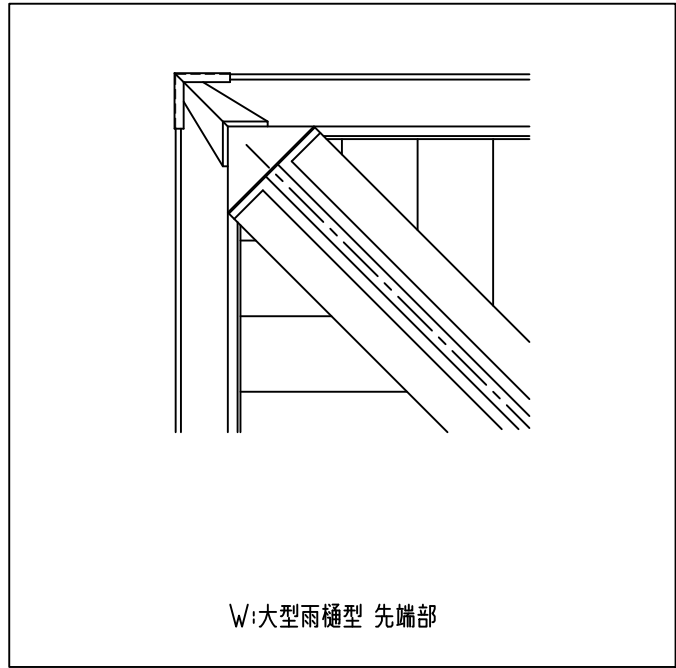


W:大型雨樋型

C:チャンネル型


D:三角型

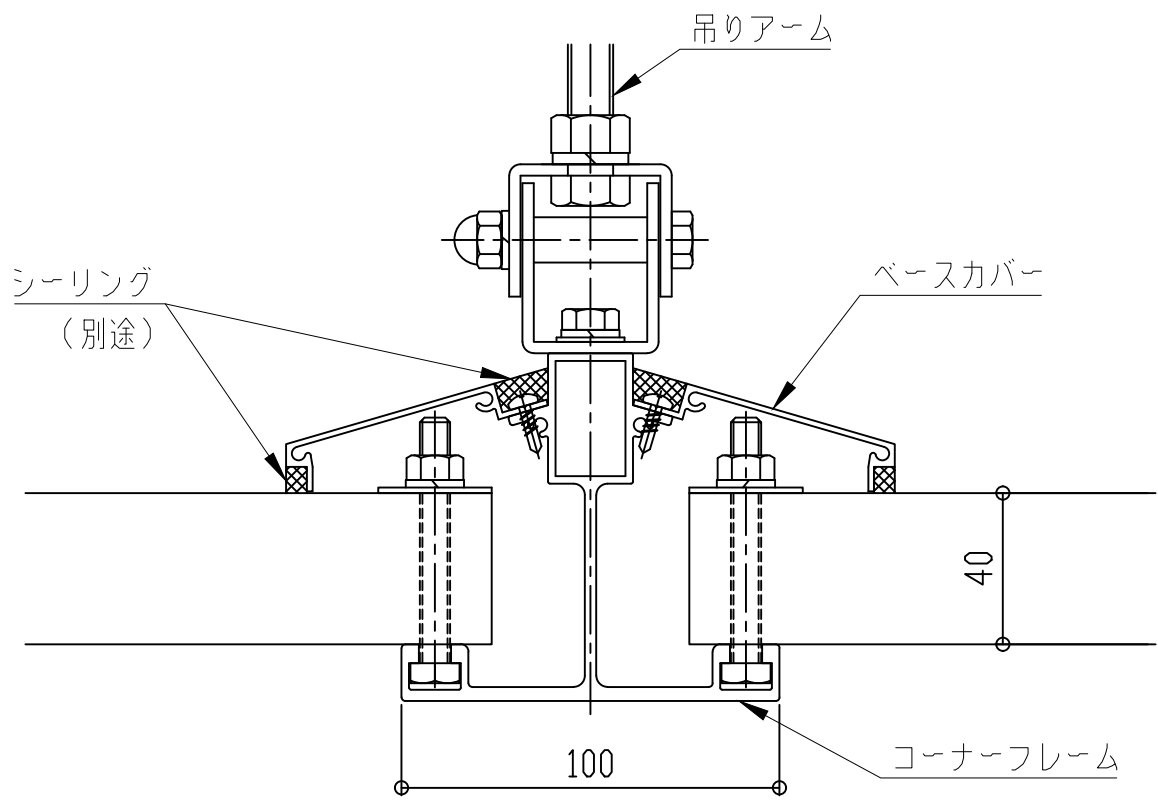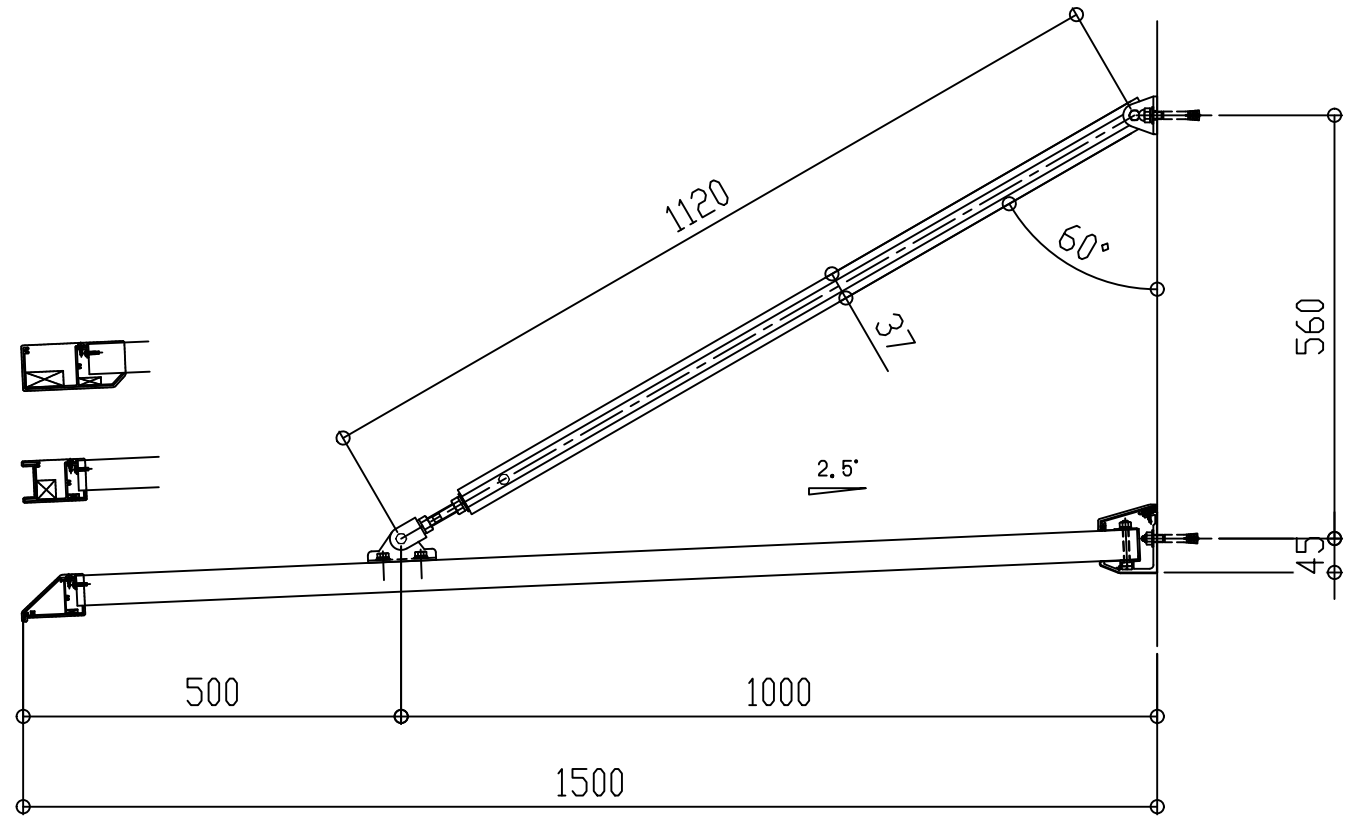

コーナーフレーム断面図

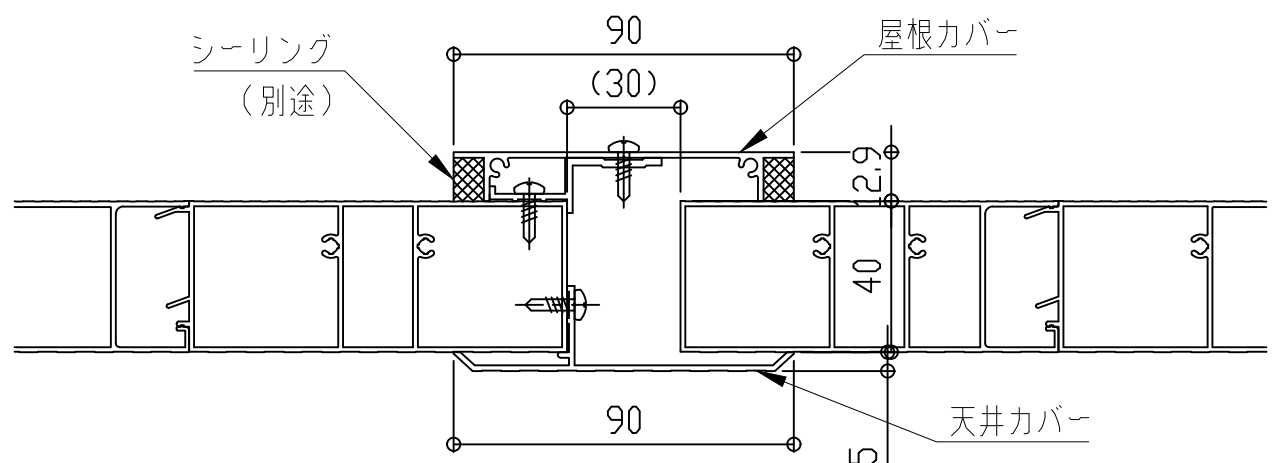

屋根カバー断面図

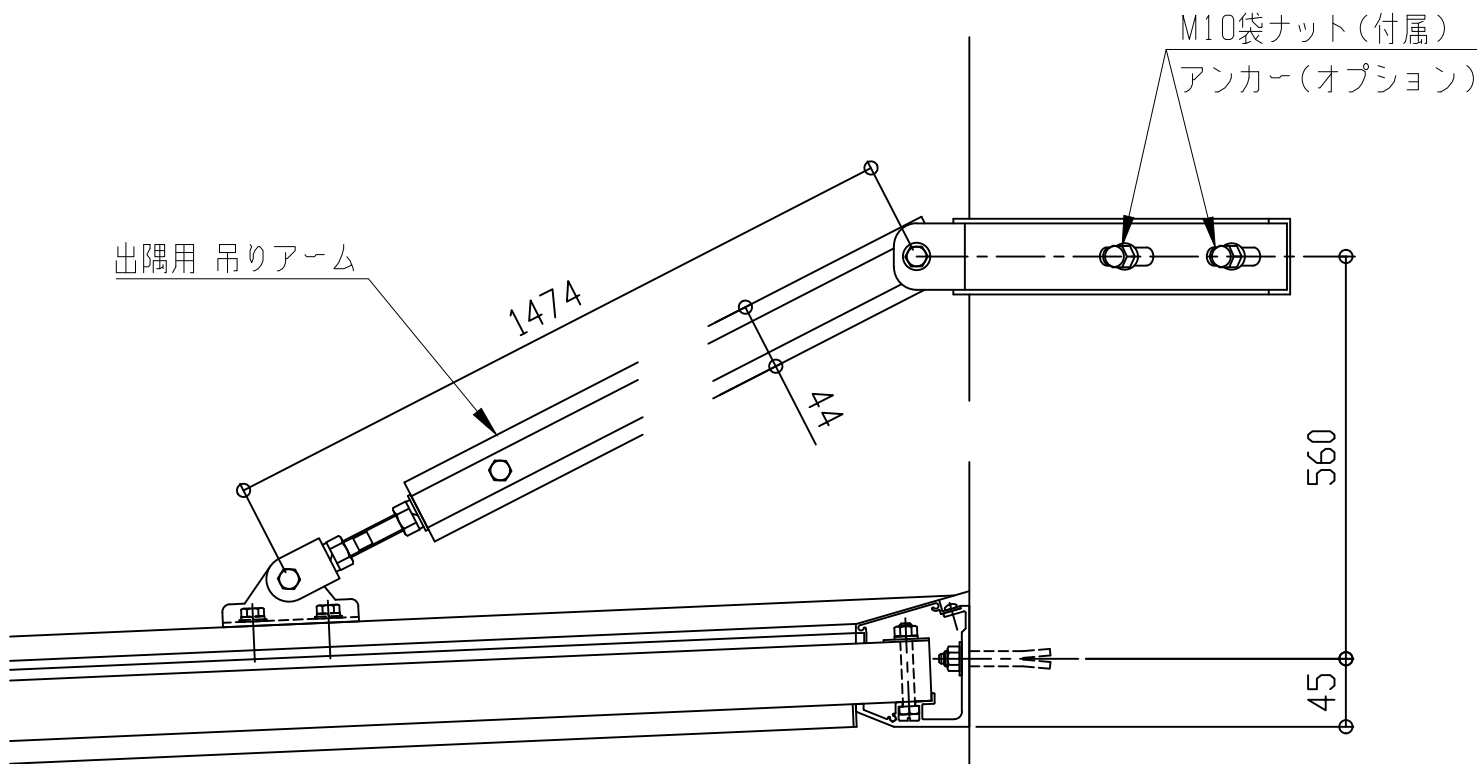

コーナー部

理研軽金属工業株式会社



アルミひさし アイラッシュ(ベーシックシリーズ アームタイプ)

■出隅仕様

EVBD-1550

先端形状
C:チャンネル型
D:三角型
W:大型雨樋型



アーム取付金具形状
H:横型

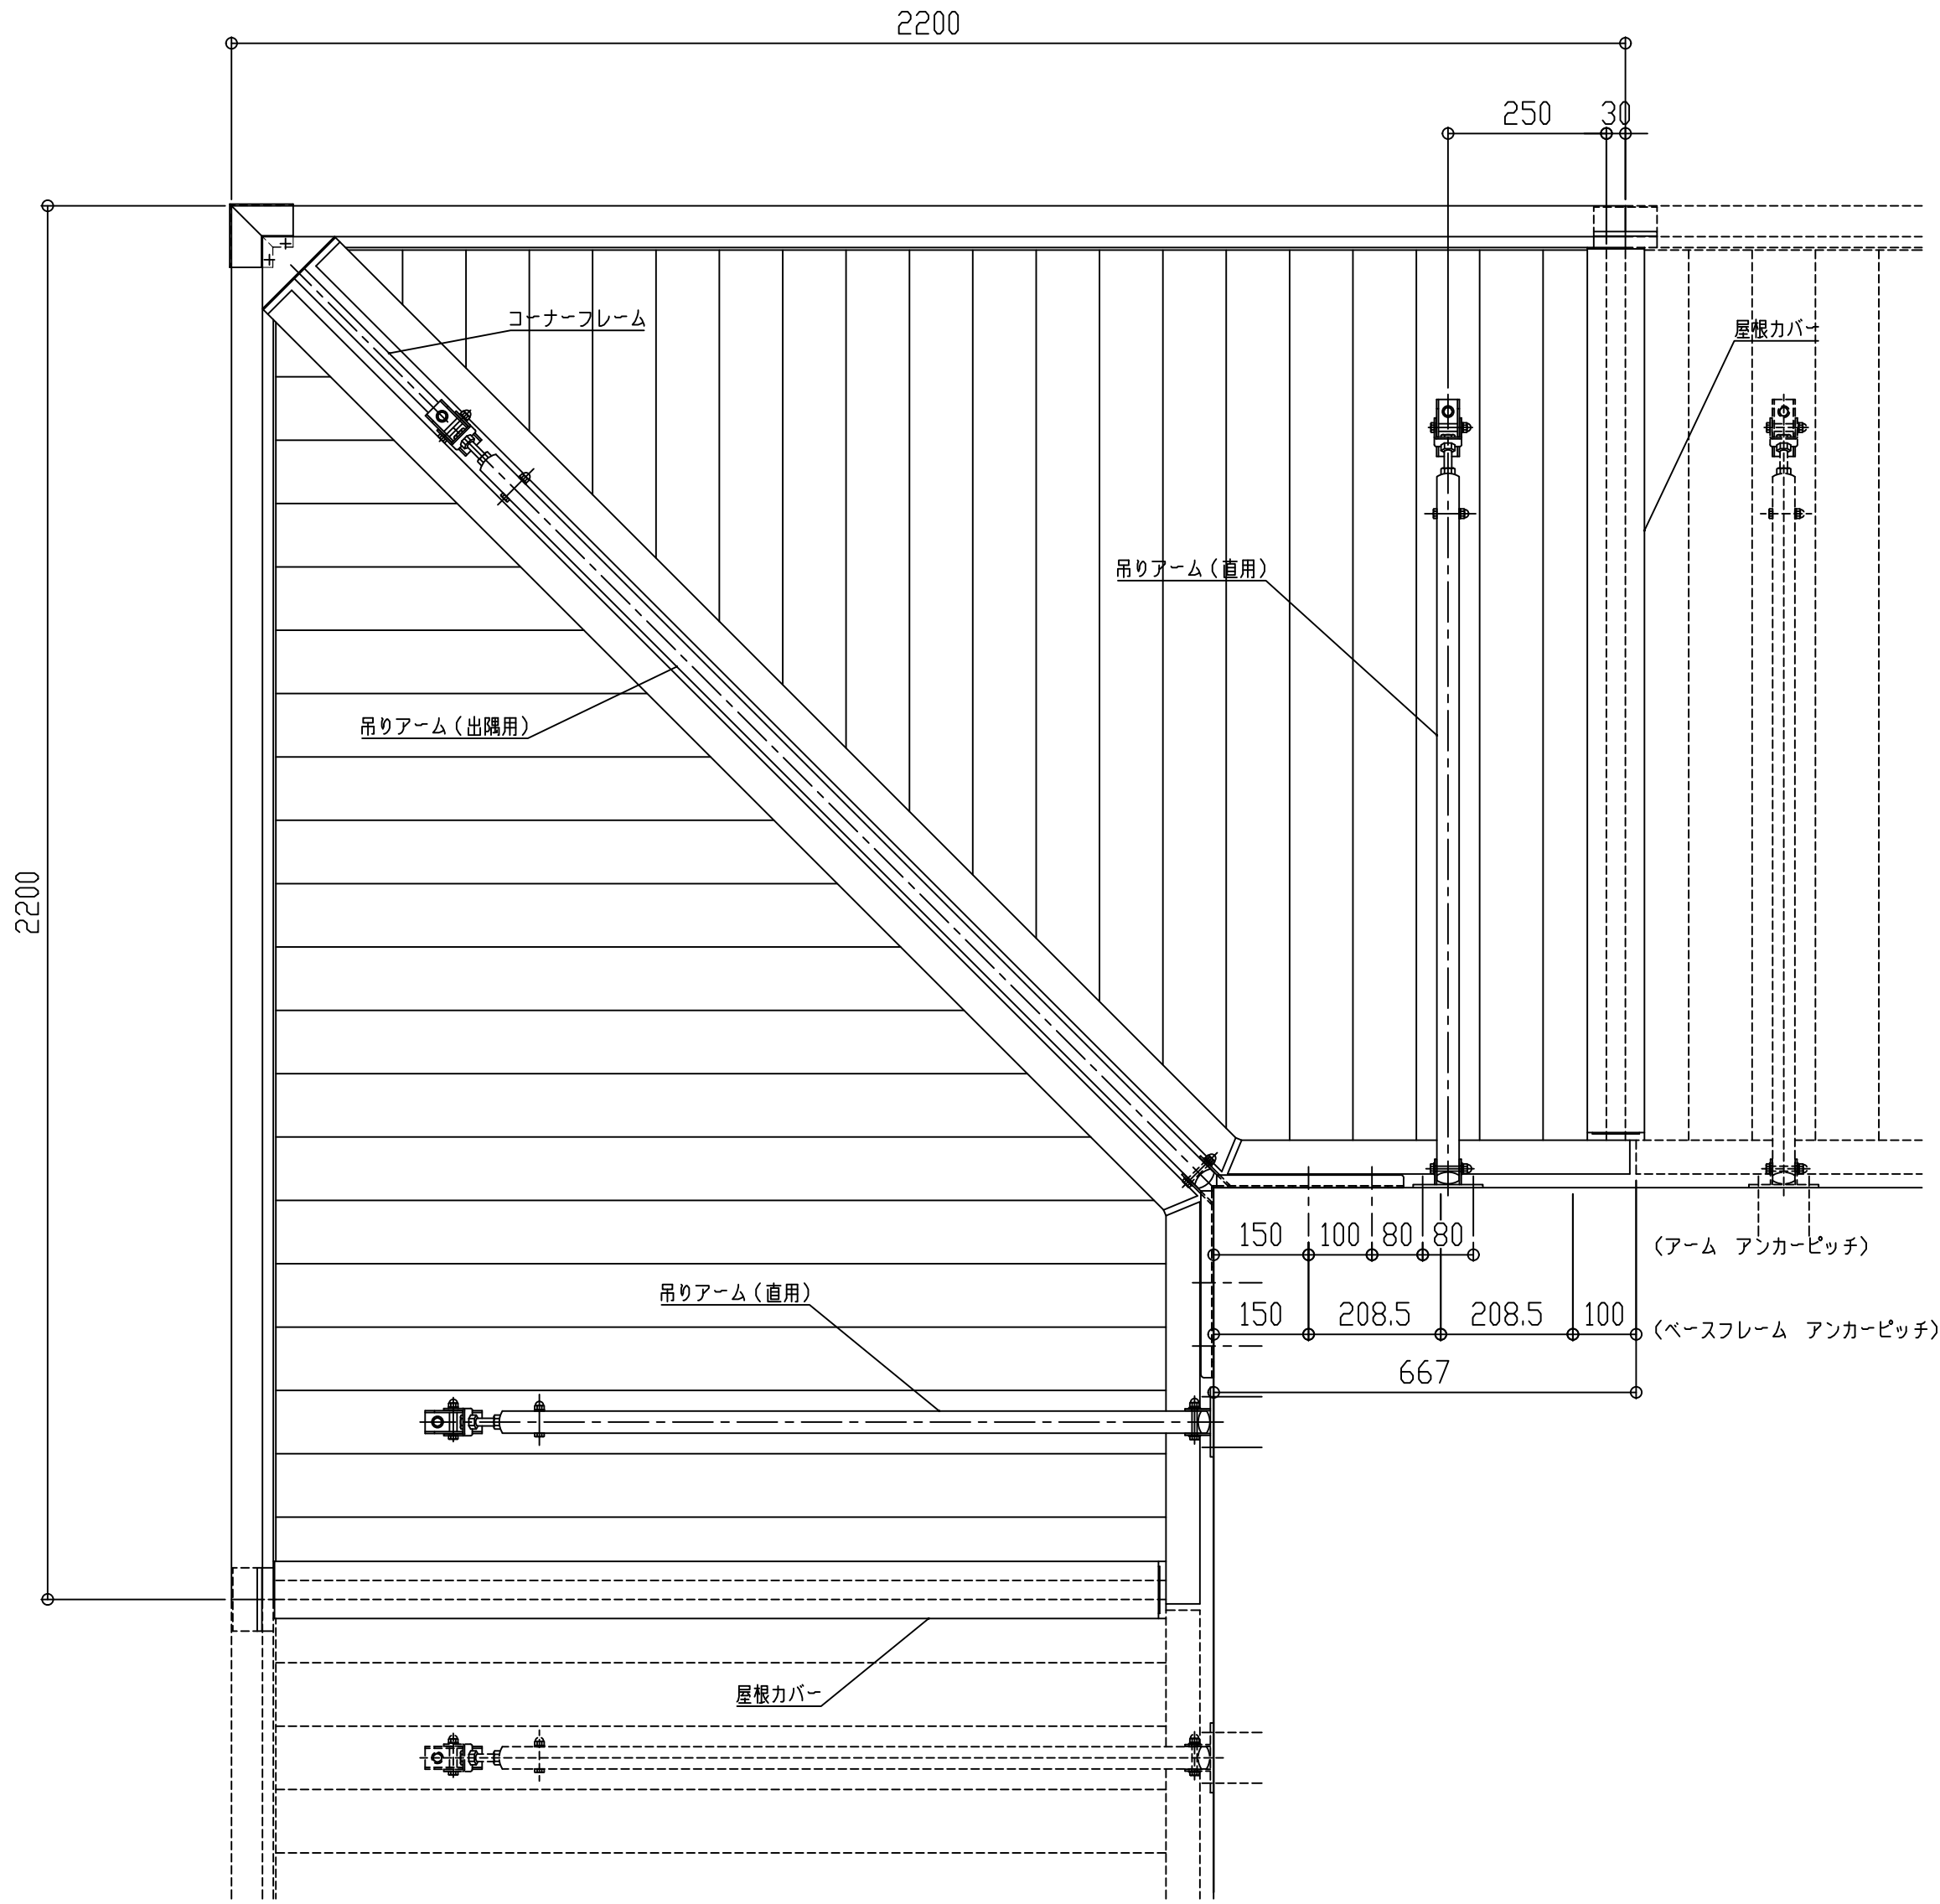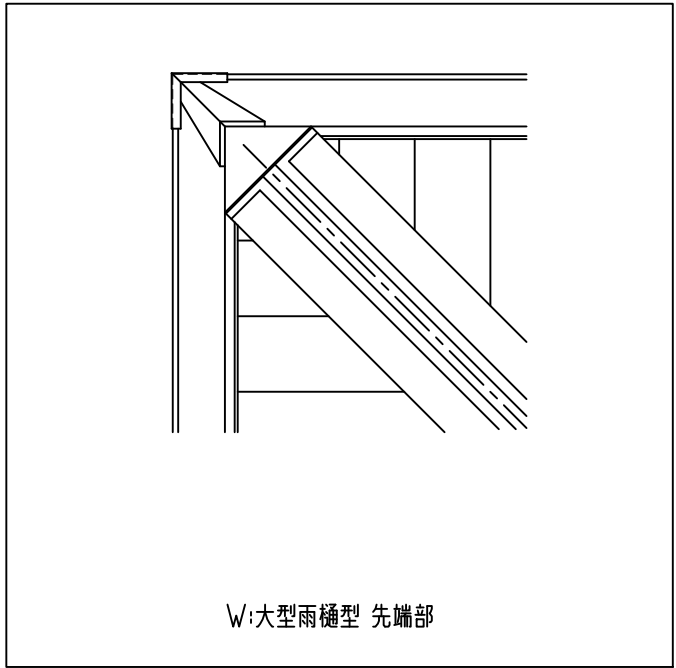


W:大型雨樋型

C:チャンネル型


D:三角型

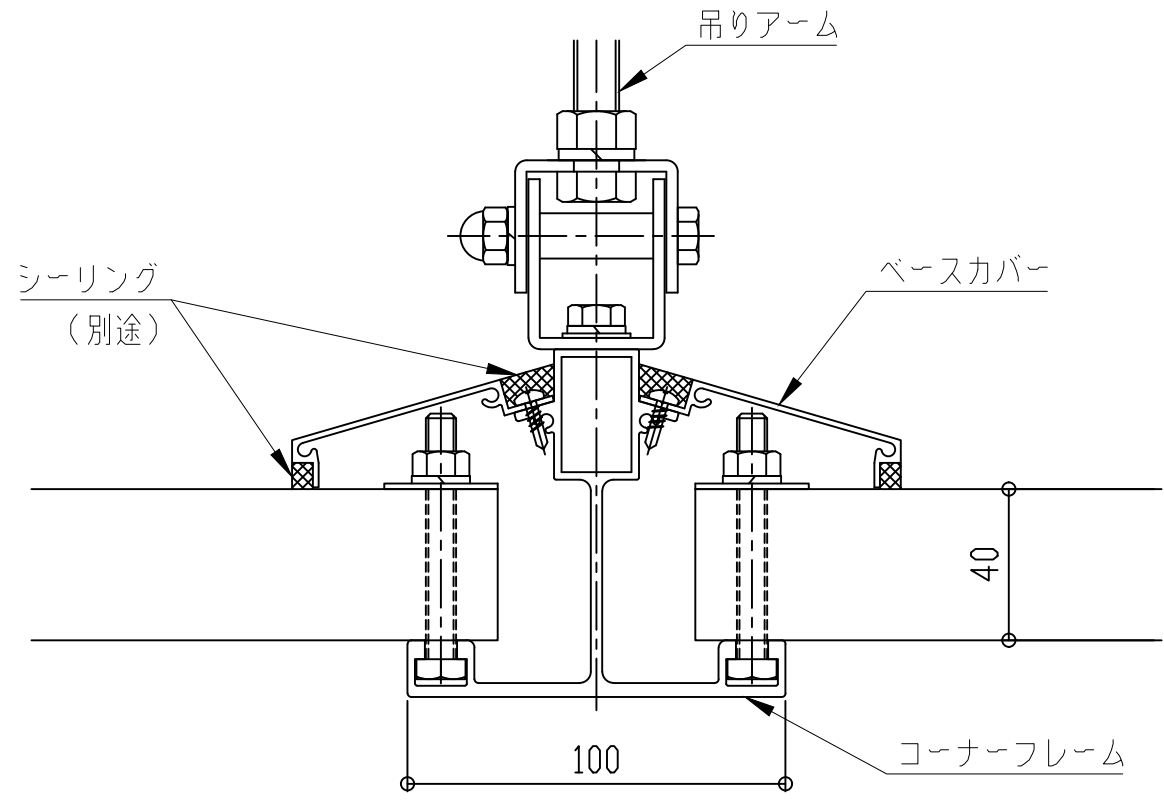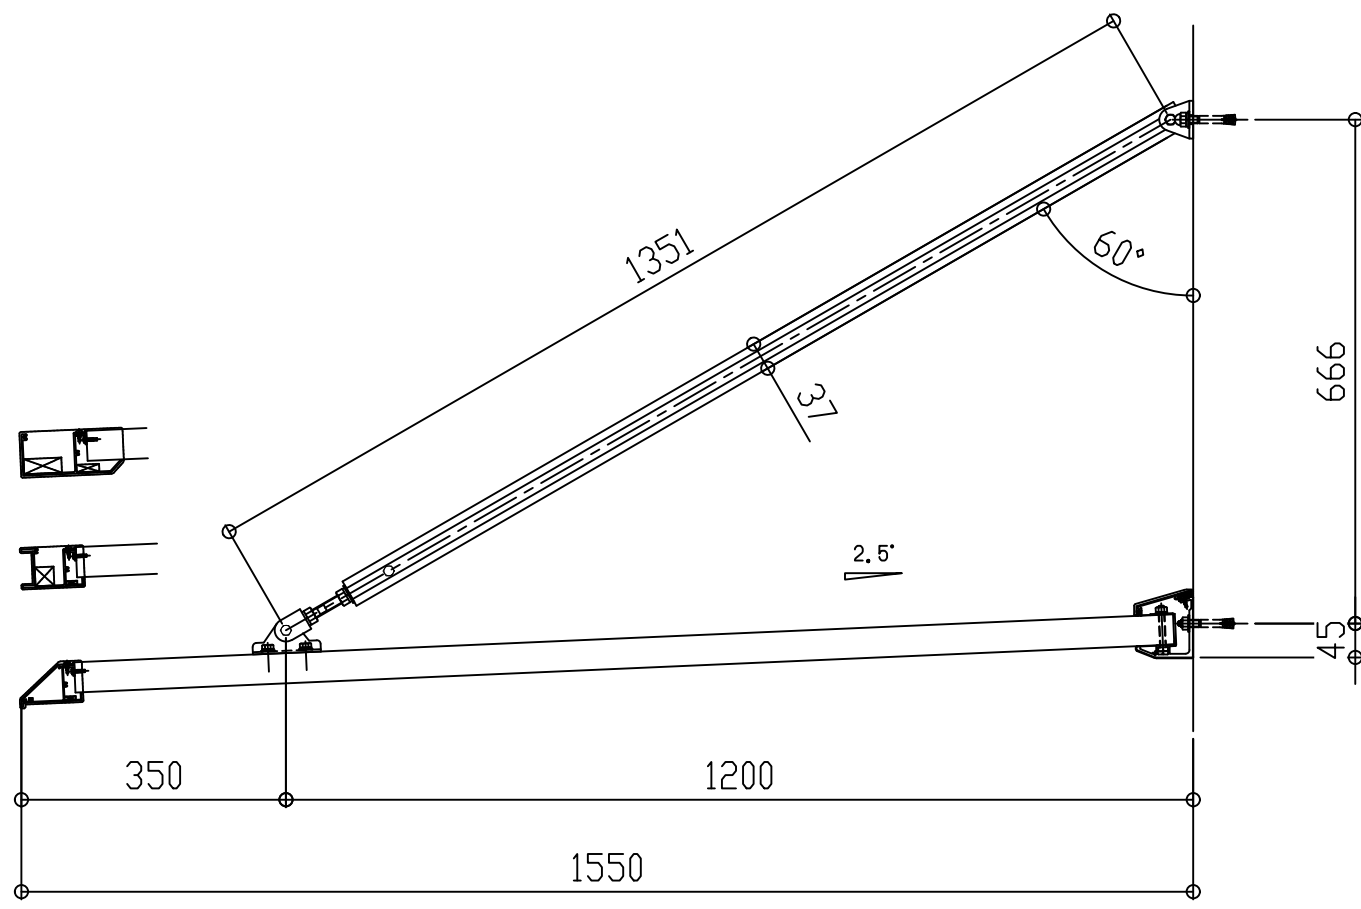

コーナーフレーム断面図

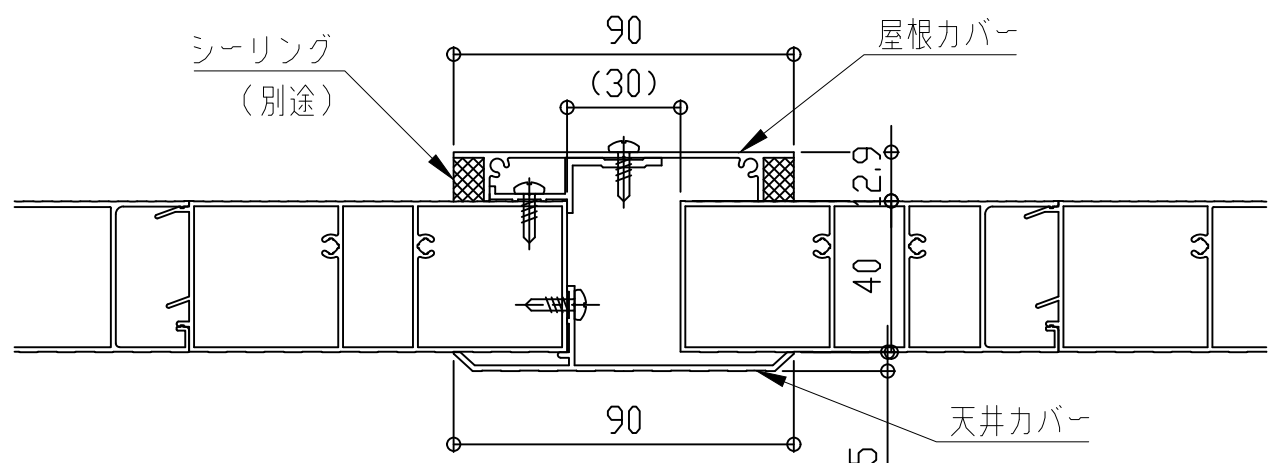

屋根カバー断面図

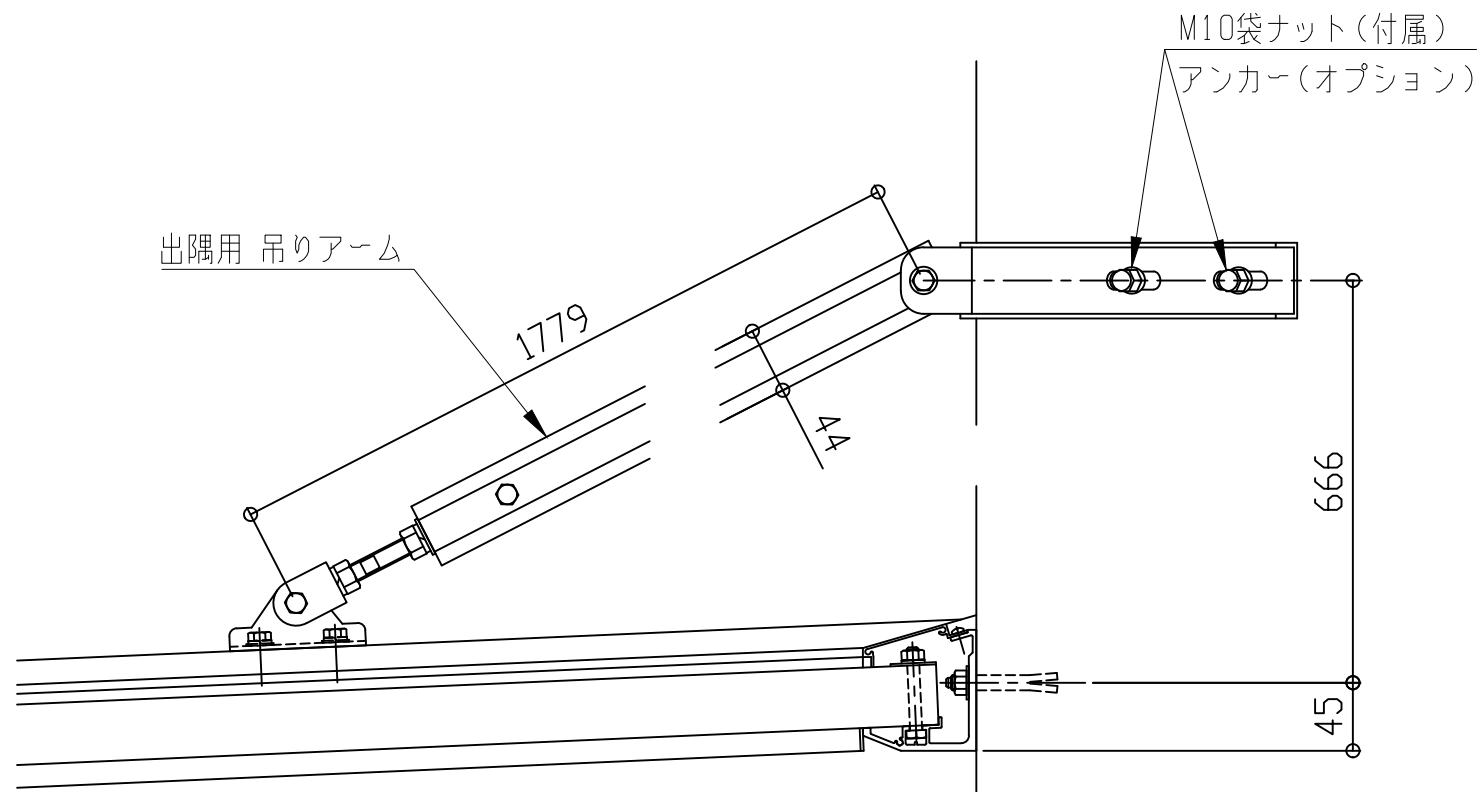

コーナー部

理研軽金属工業株式会社



アルミひさし アイラッシュ(ベーシックシリーズ アームタイプ)

■出隅仕様

EVBD-1600

先端形状
C:チャンネル型
D:三角型
W:大型雨樋型



アーム取付金具形状
H:横型

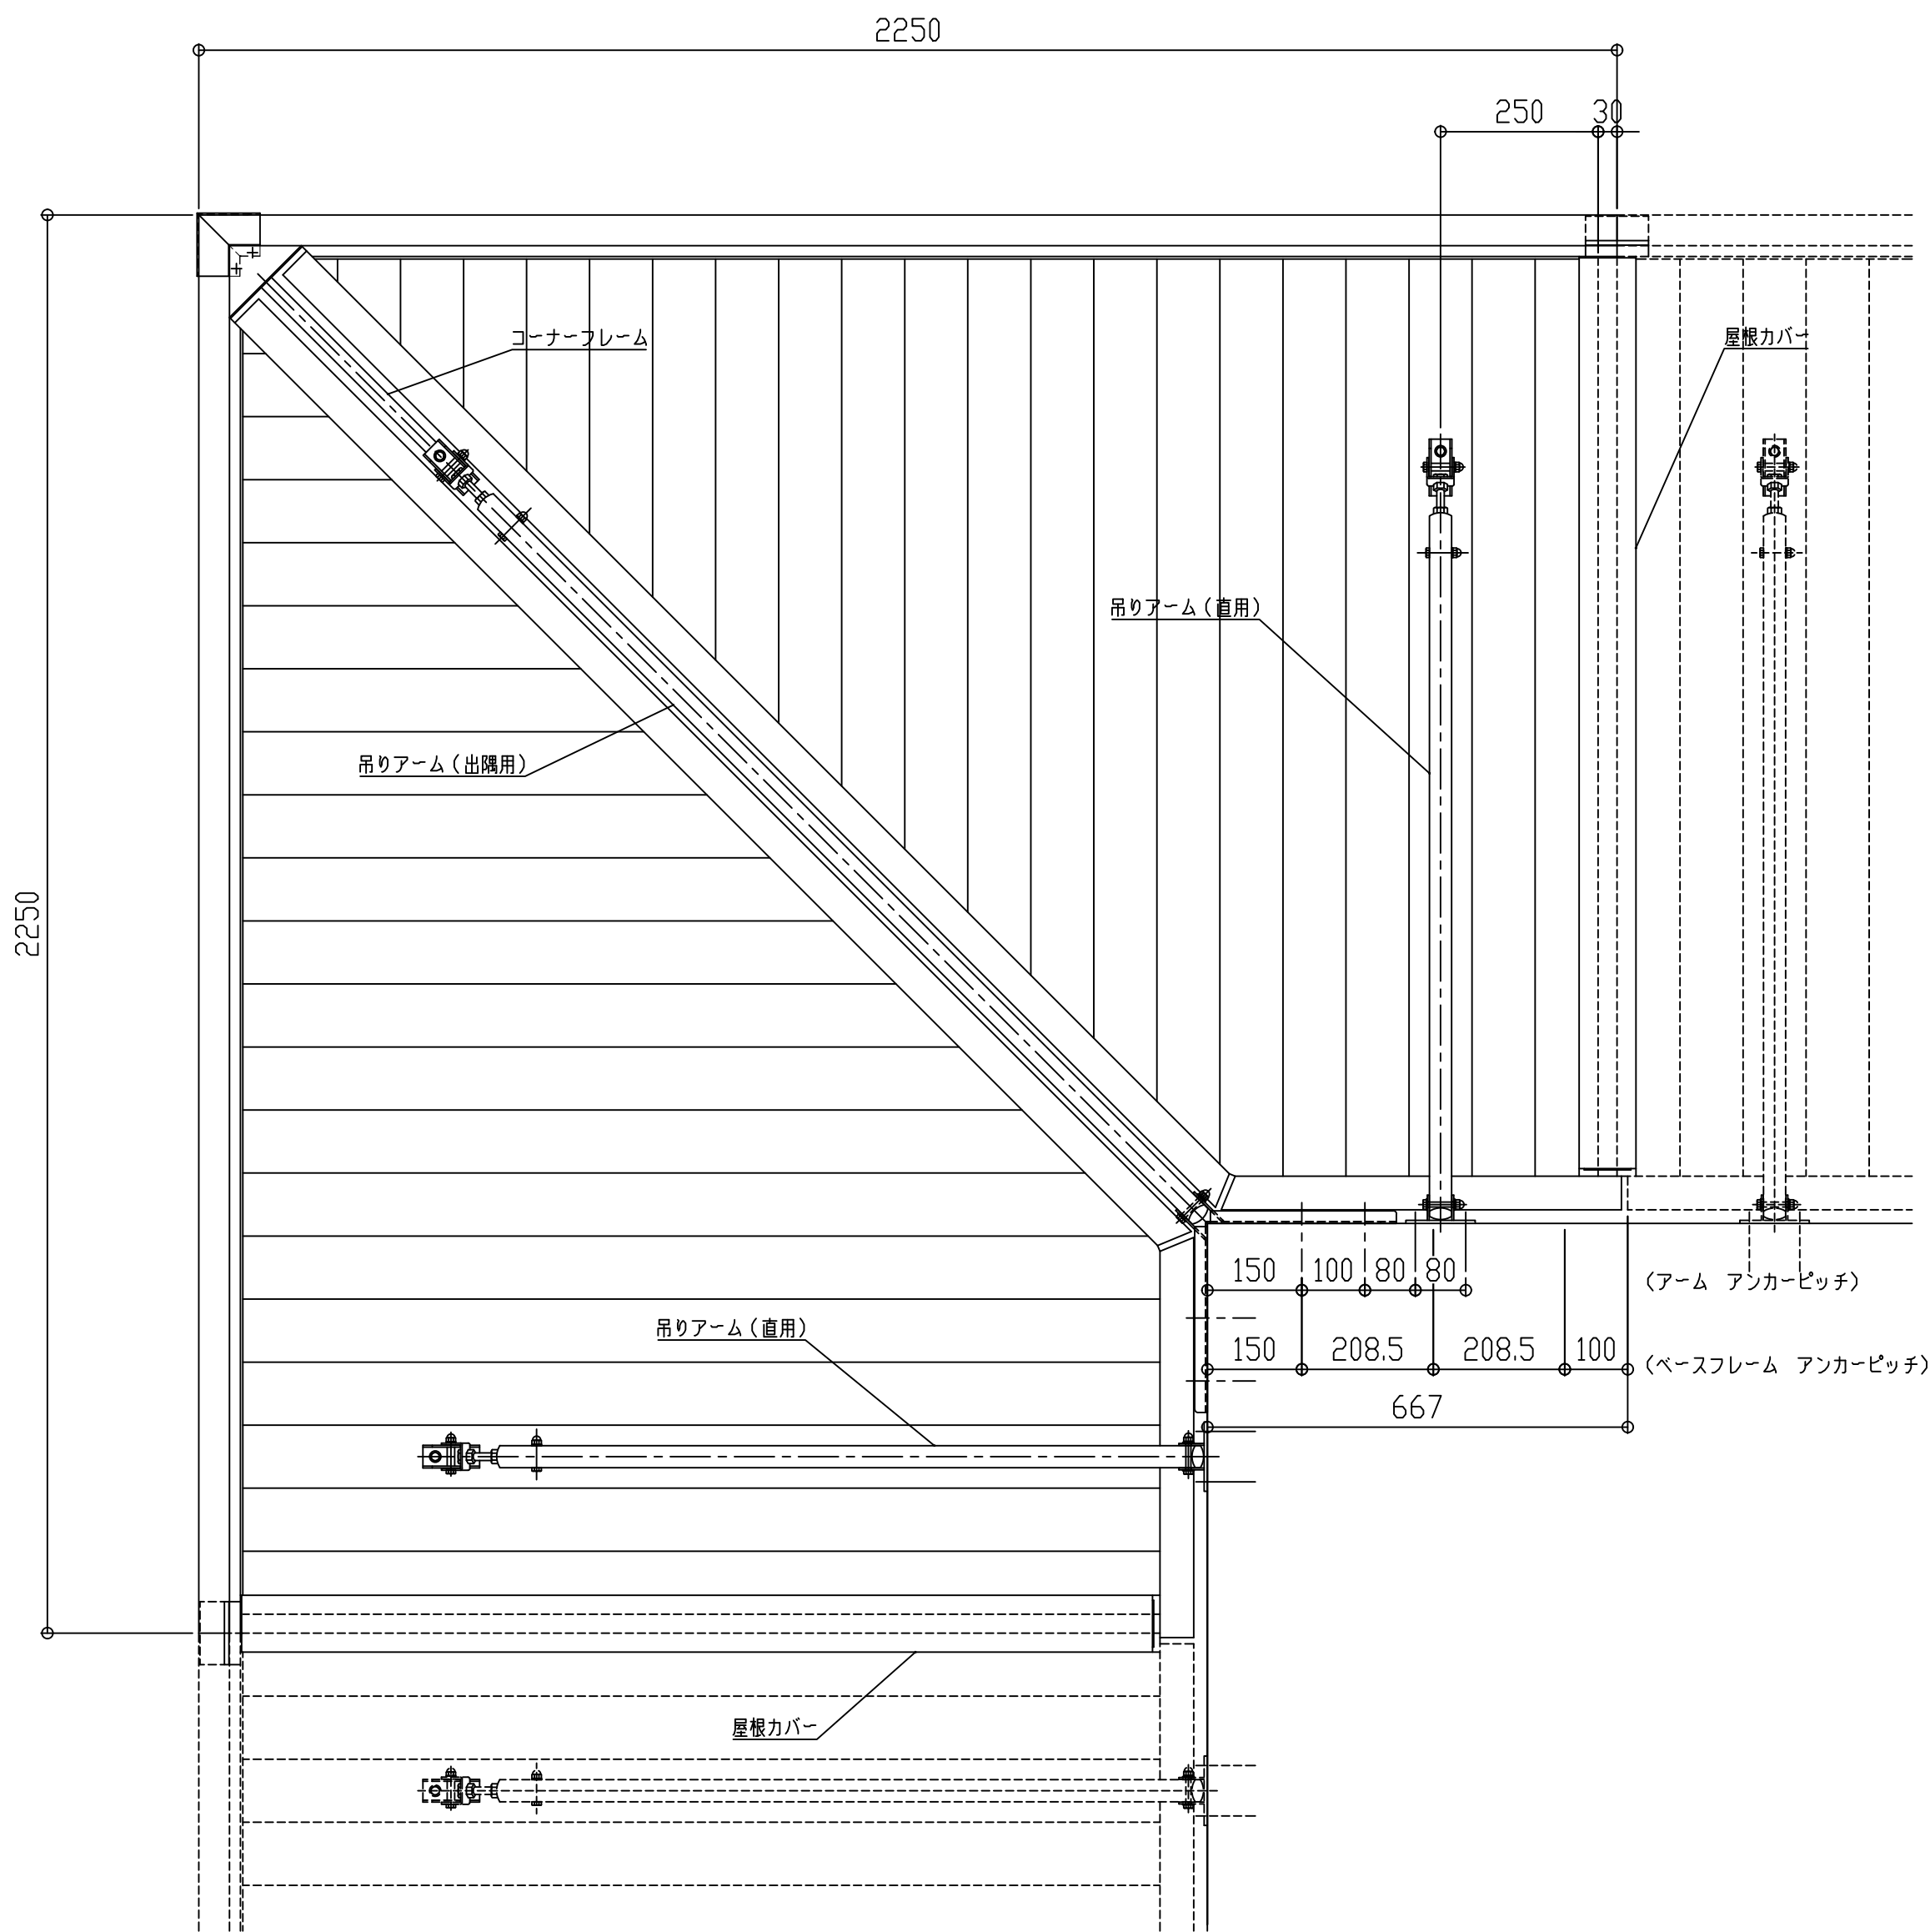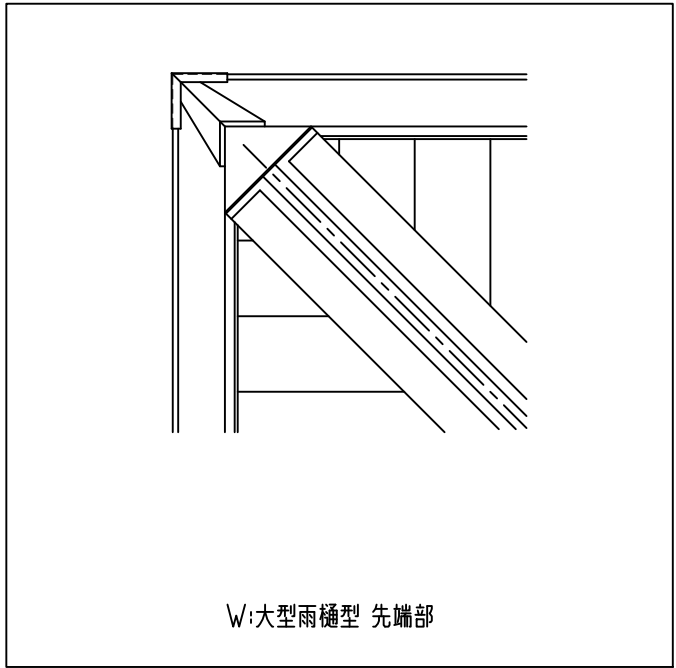


W:大型雨樋型

C:チャンネル型


D:三角型

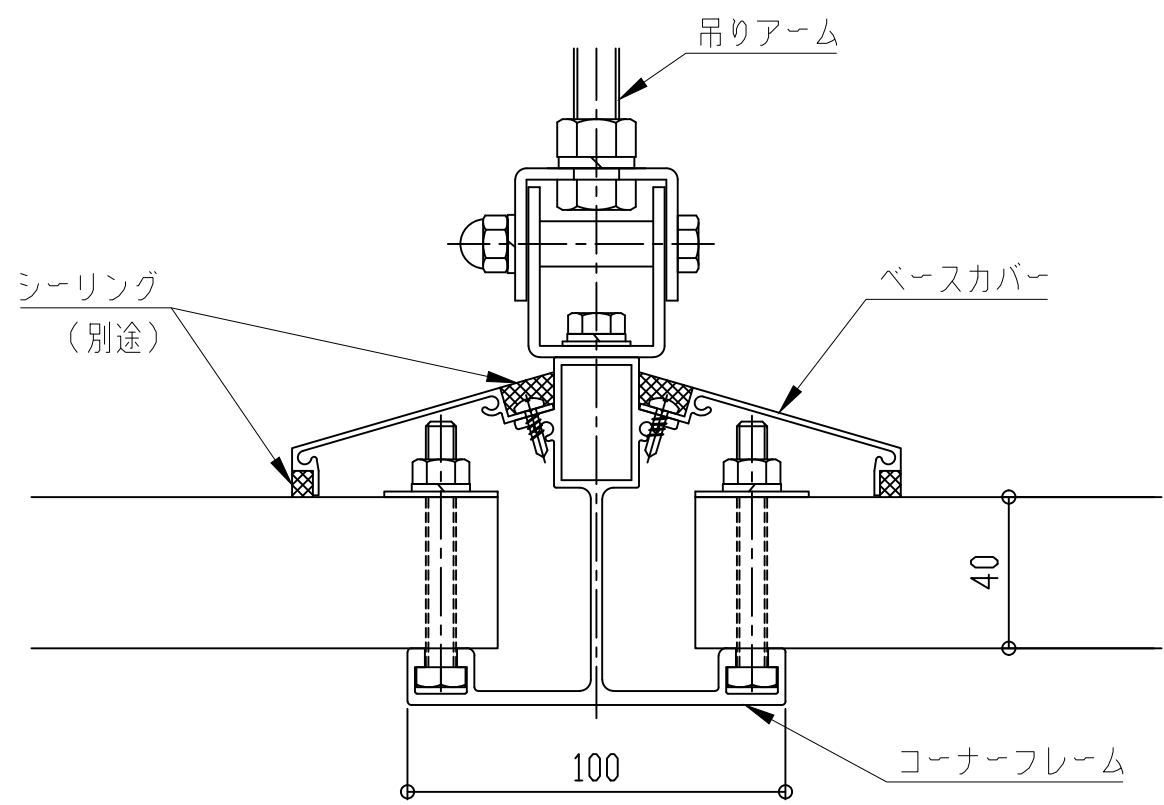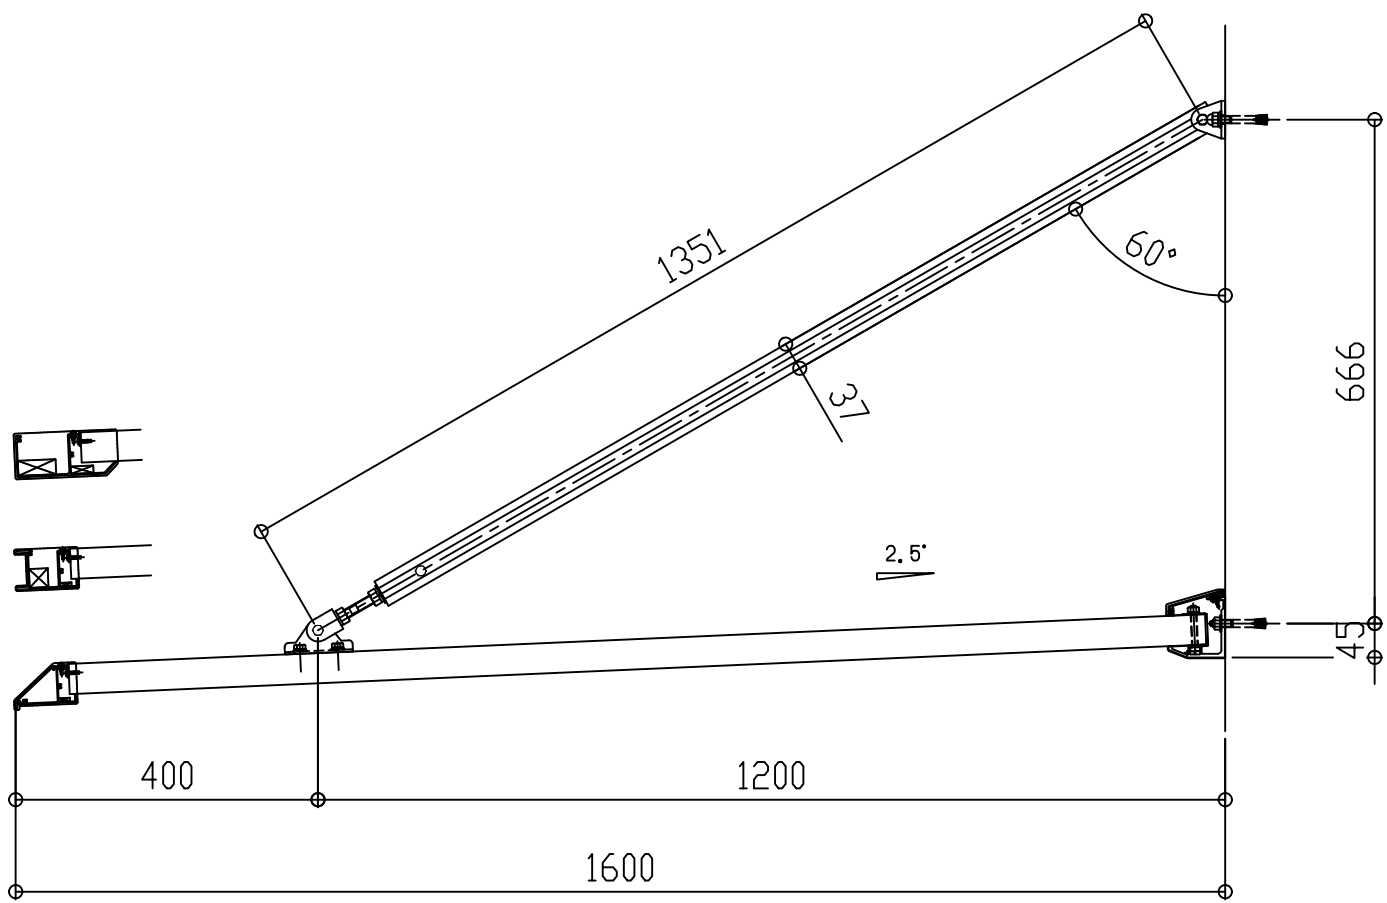

コーナーフレーム断面図

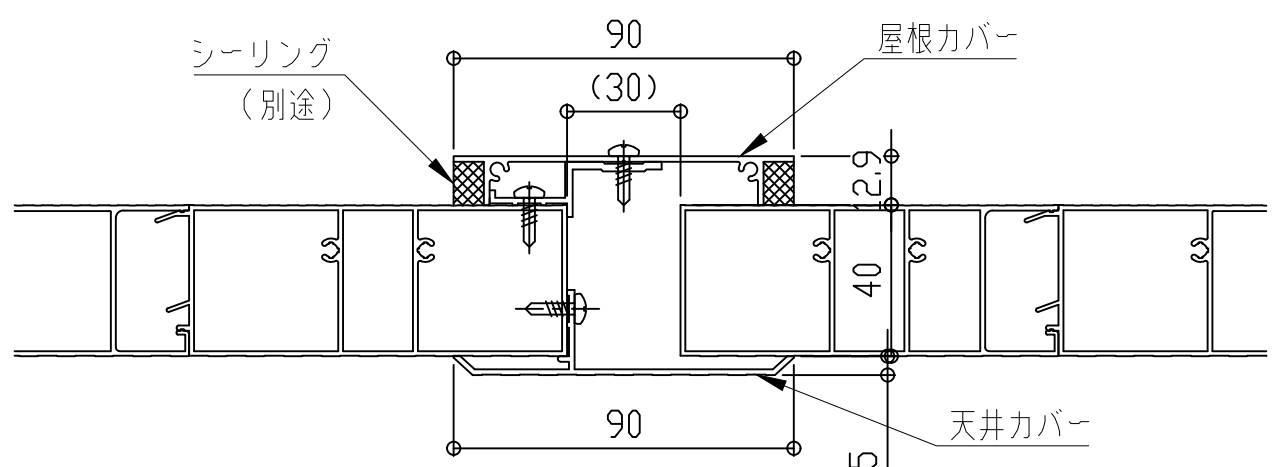

屋根カバー断面図

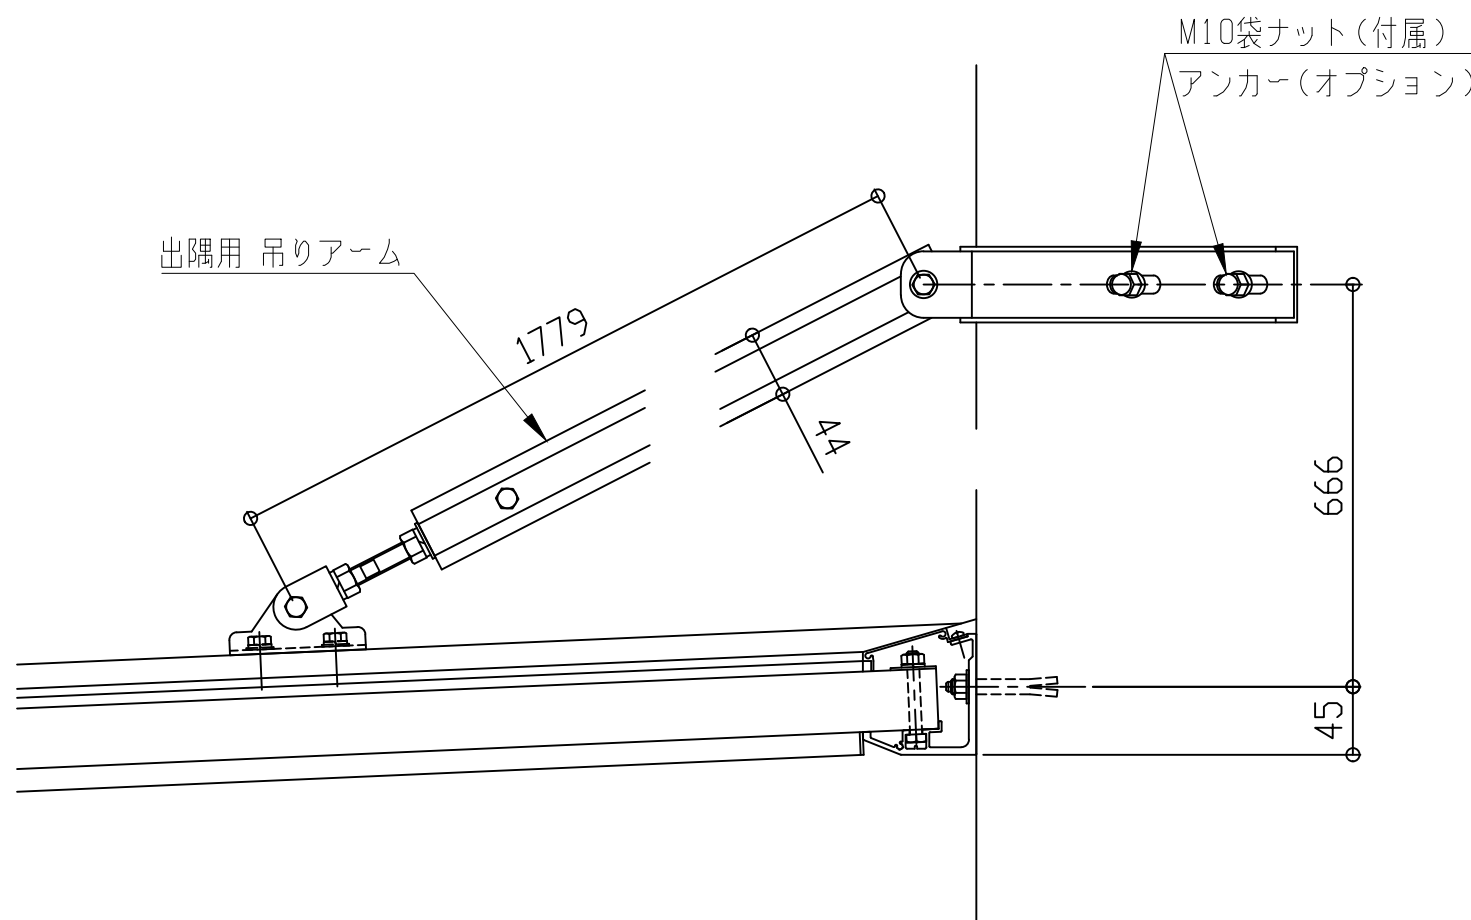

コーナー部

理研軽金属工業株式会社



アルミひさし アイラッシュ(ベーシックシリーズ アームタイプ)

■出隅仕様

EVBD-1650

先端形状
C:チャンネル型
D:三角型
W:大型雨樋型



アーム取付金具形状
H:横型

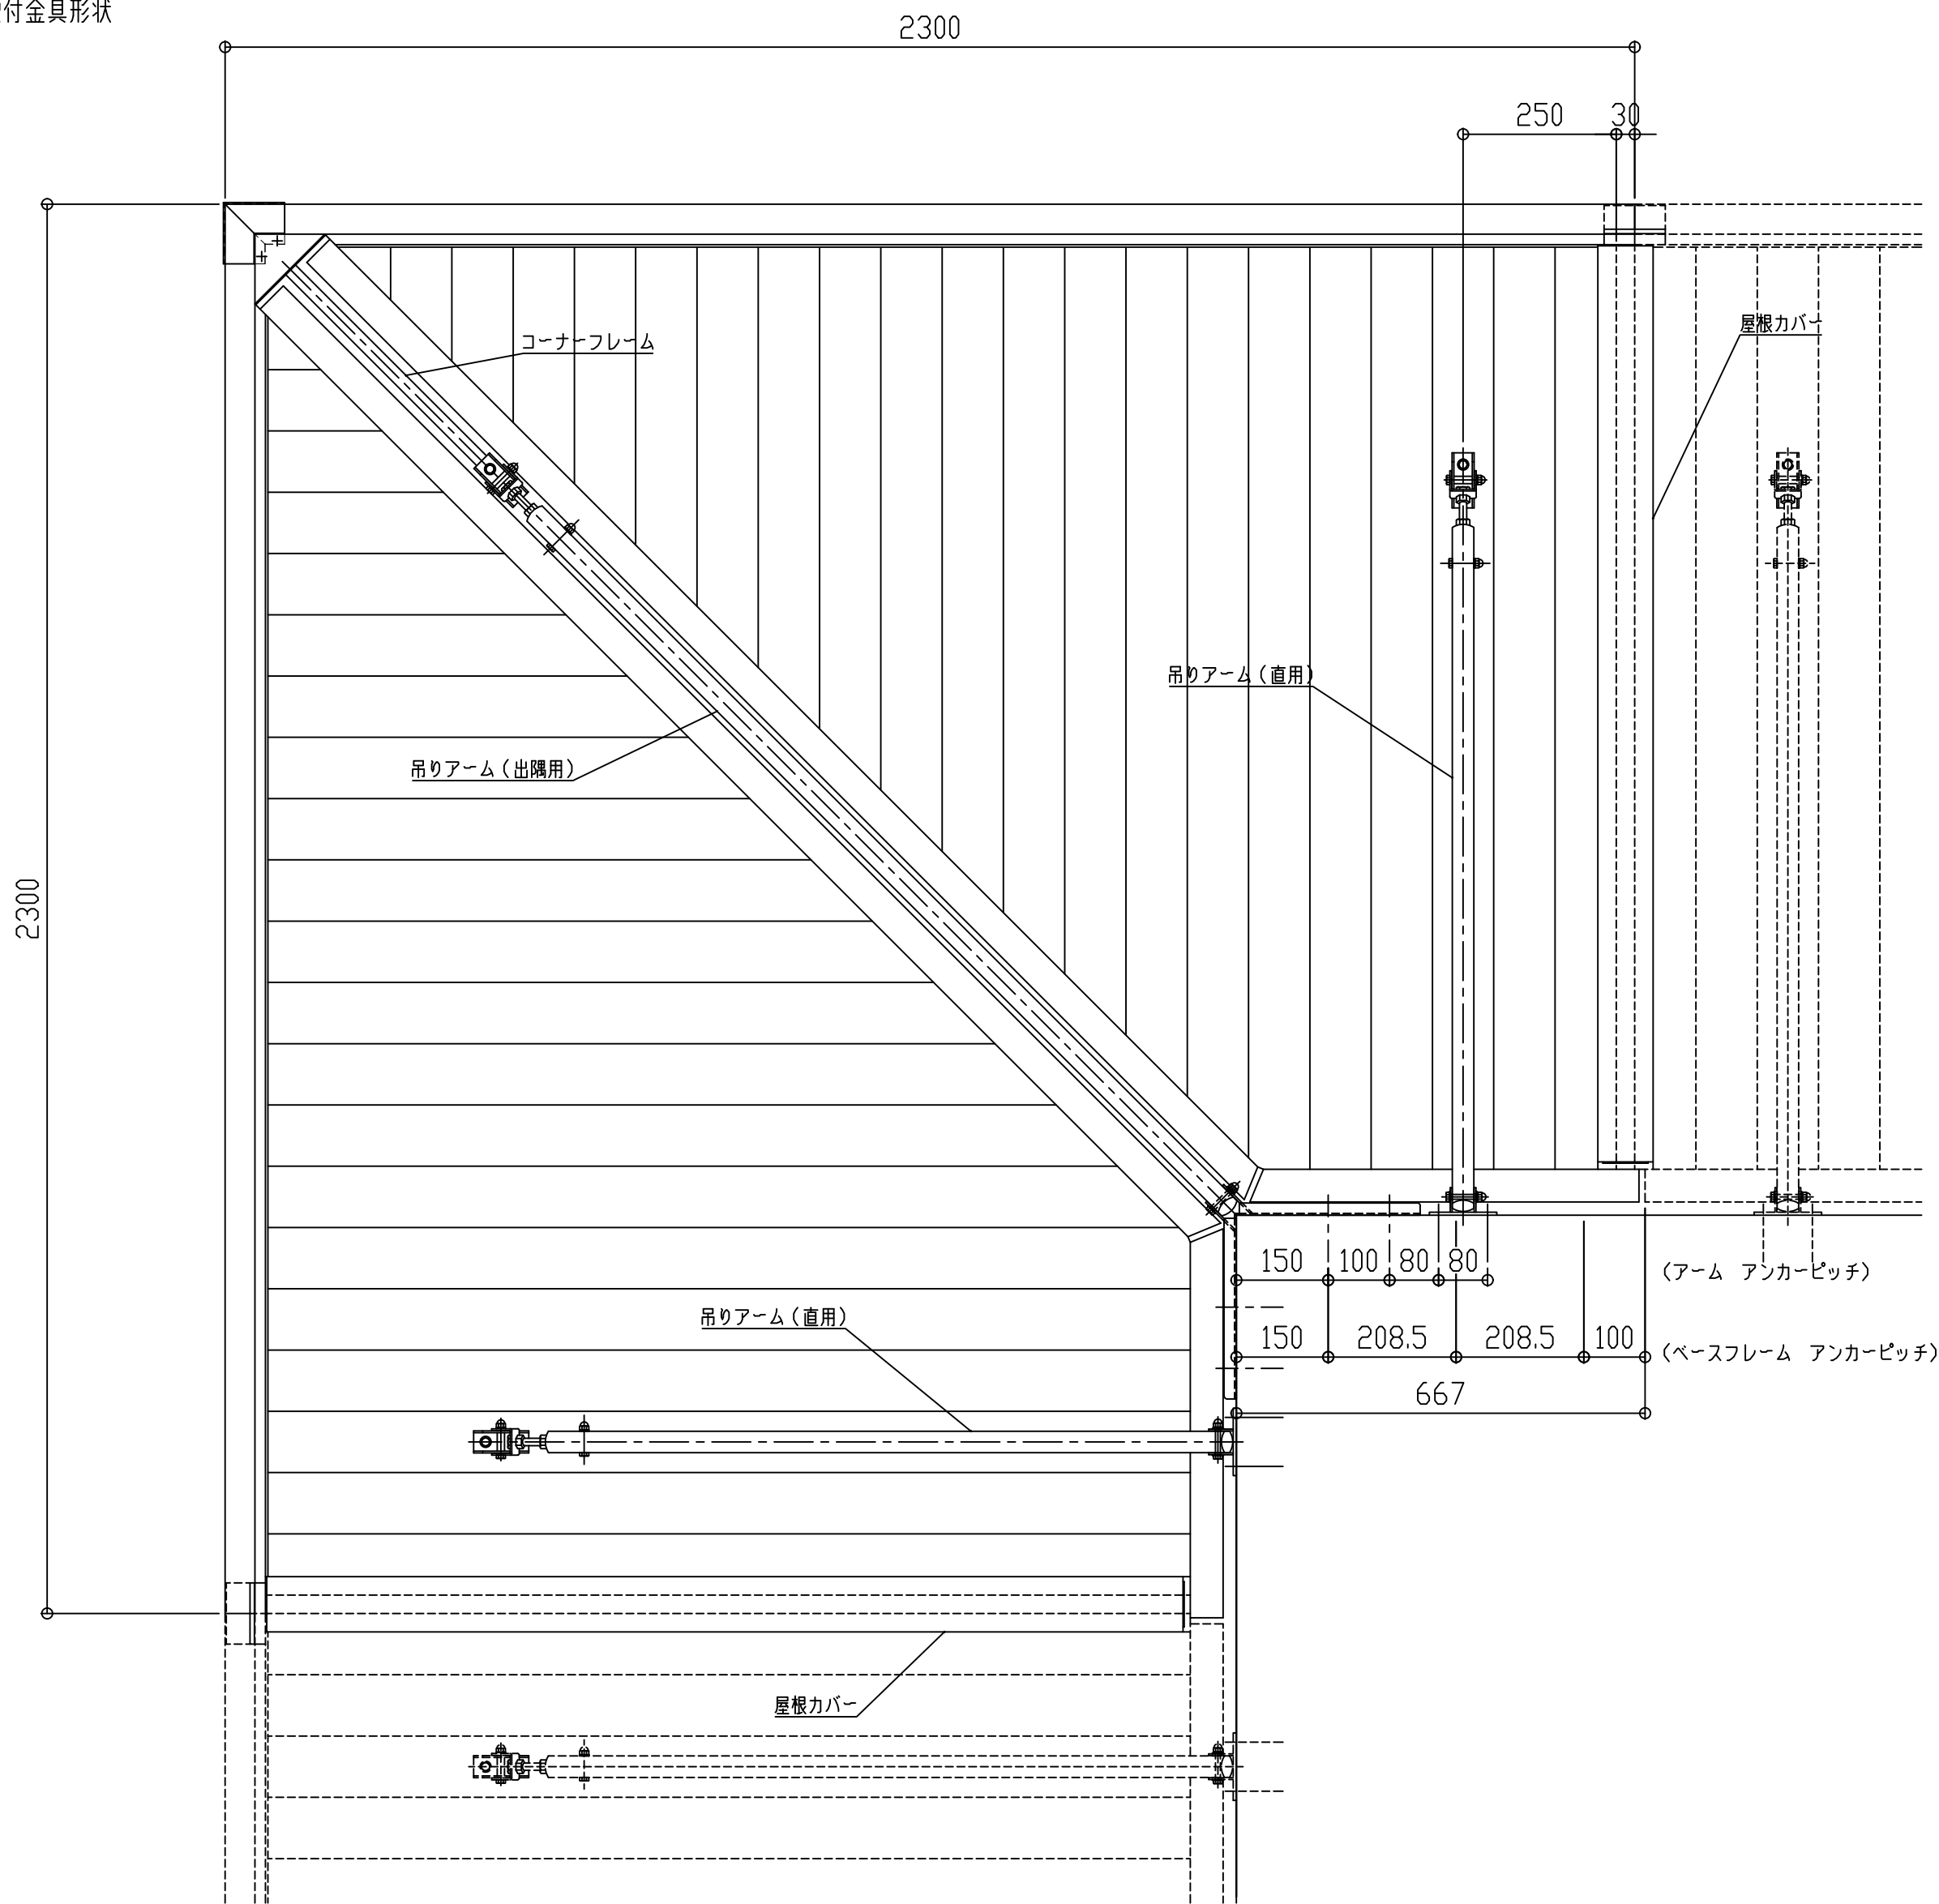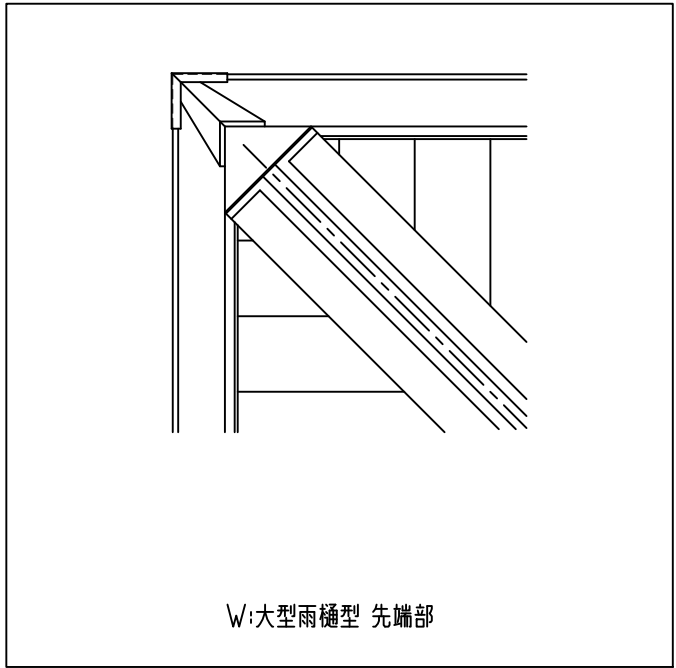


W:大型雨樋型

C:チャンネル型


D:三角型

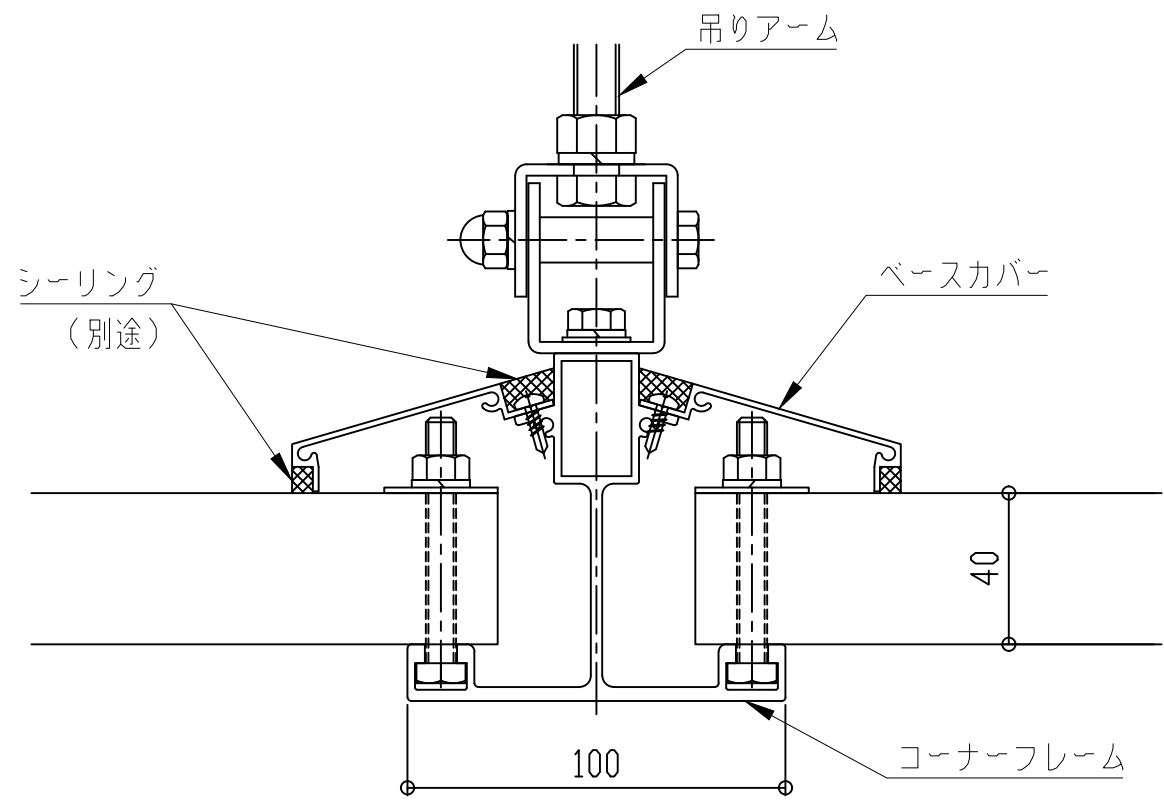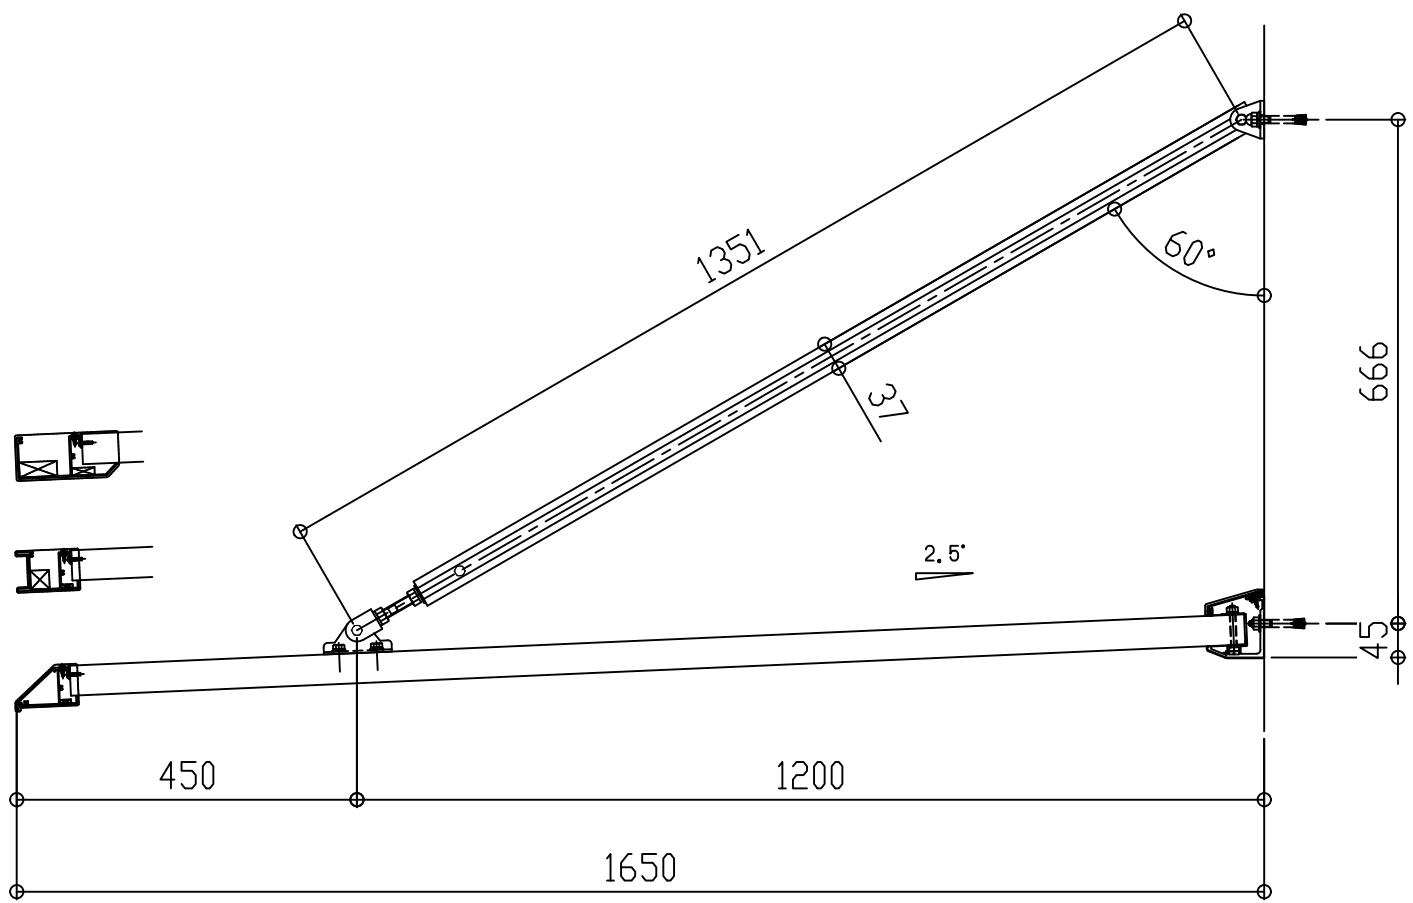

コーナーフレーム断面図

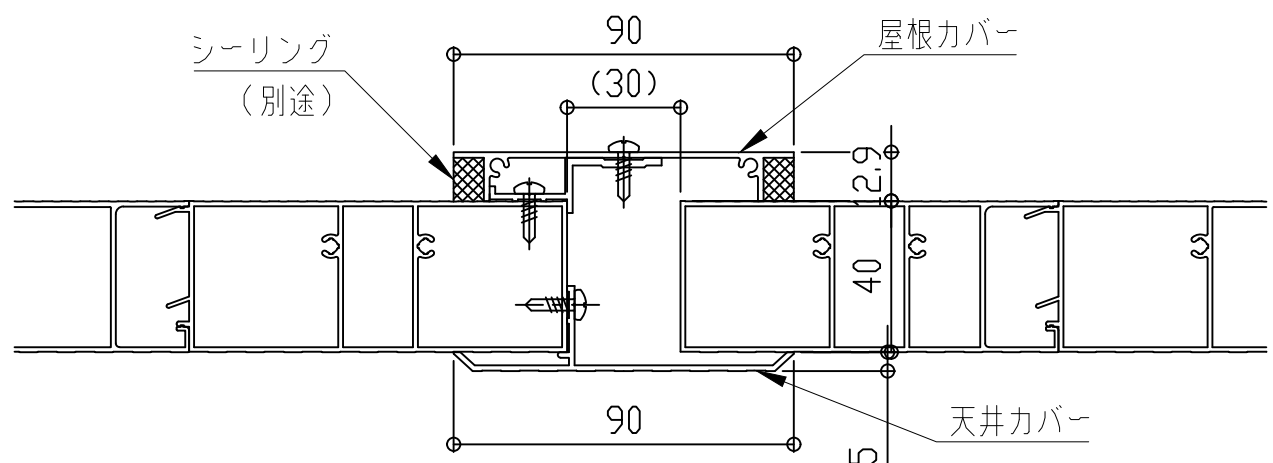

屋根カバー断面図

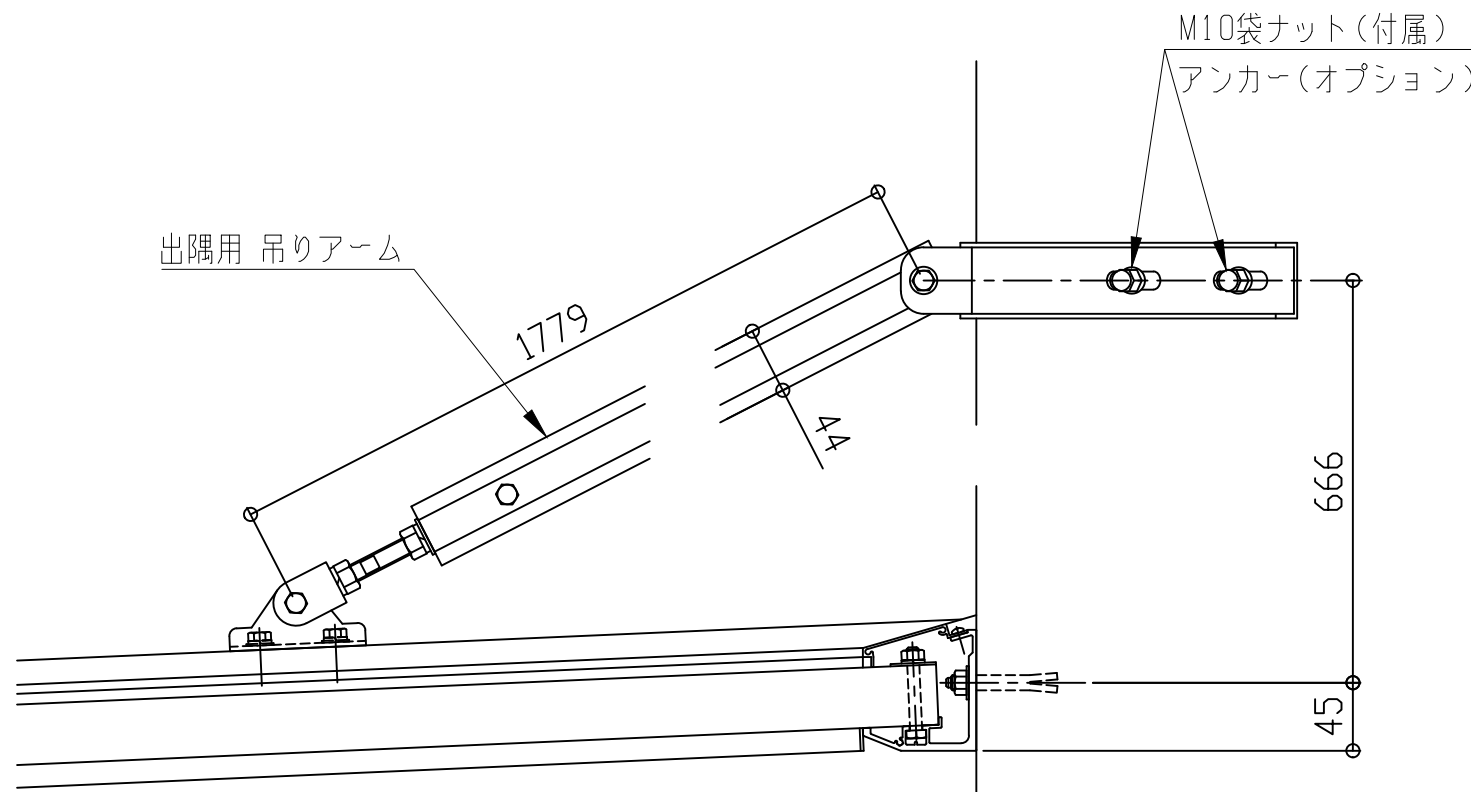

コーナー部

理研軽金属工業株式会社



アルミひさし アイラッシュ(ベーシックシリーズ アームタイプ)

■出隅仕様

EVBD-1700

先端形状
C:チャンネル型
D:三角型
W:大型雨樋型



アーム取付金具形状
H:横型

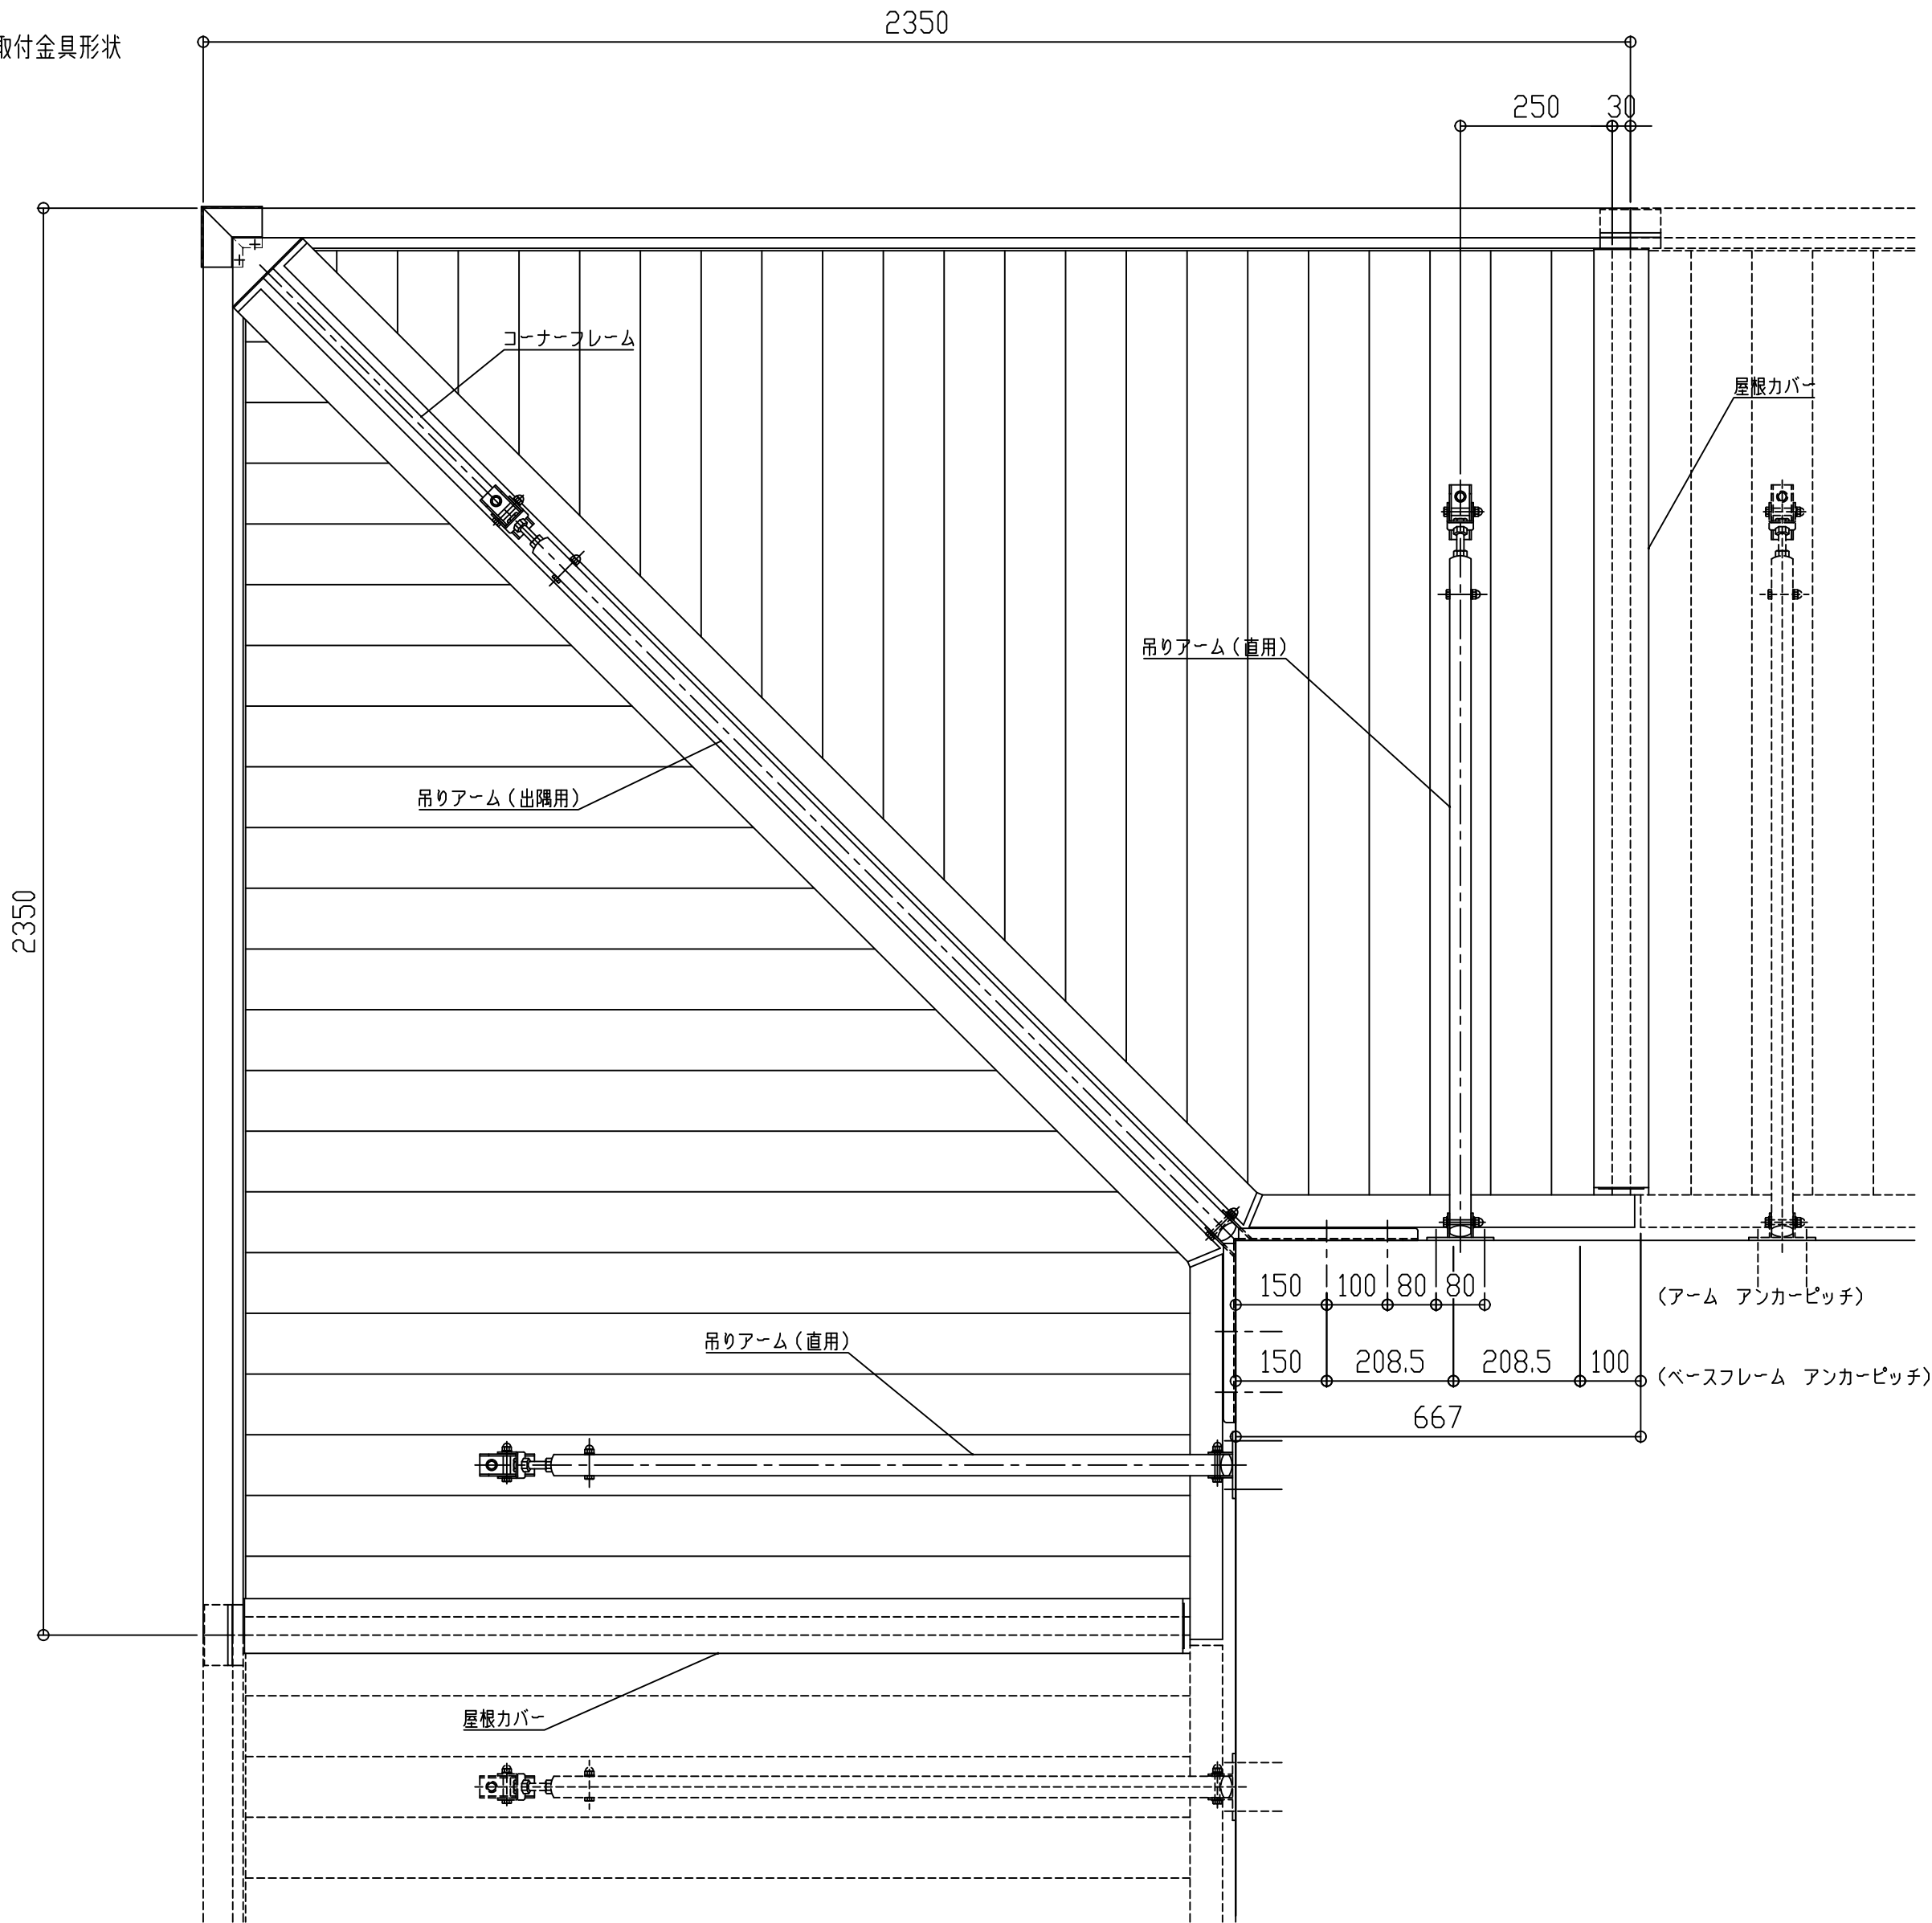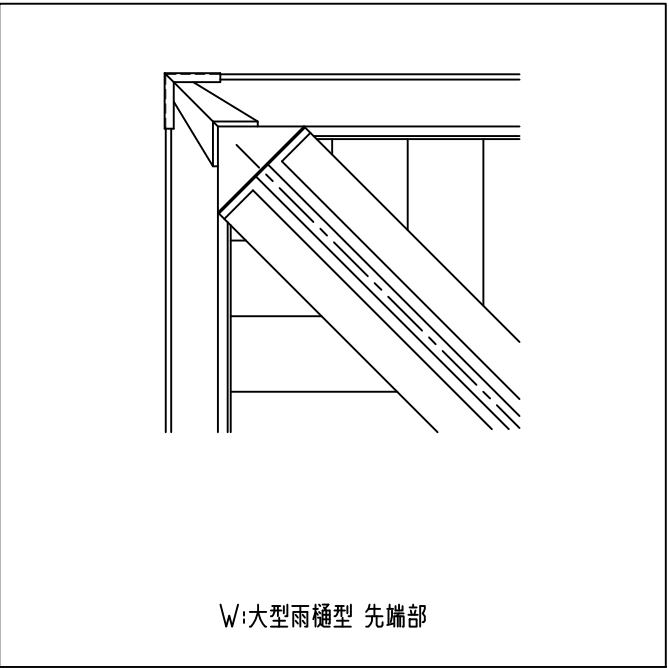


W:大型雨樋型

C:チャンネル型


D:三角型

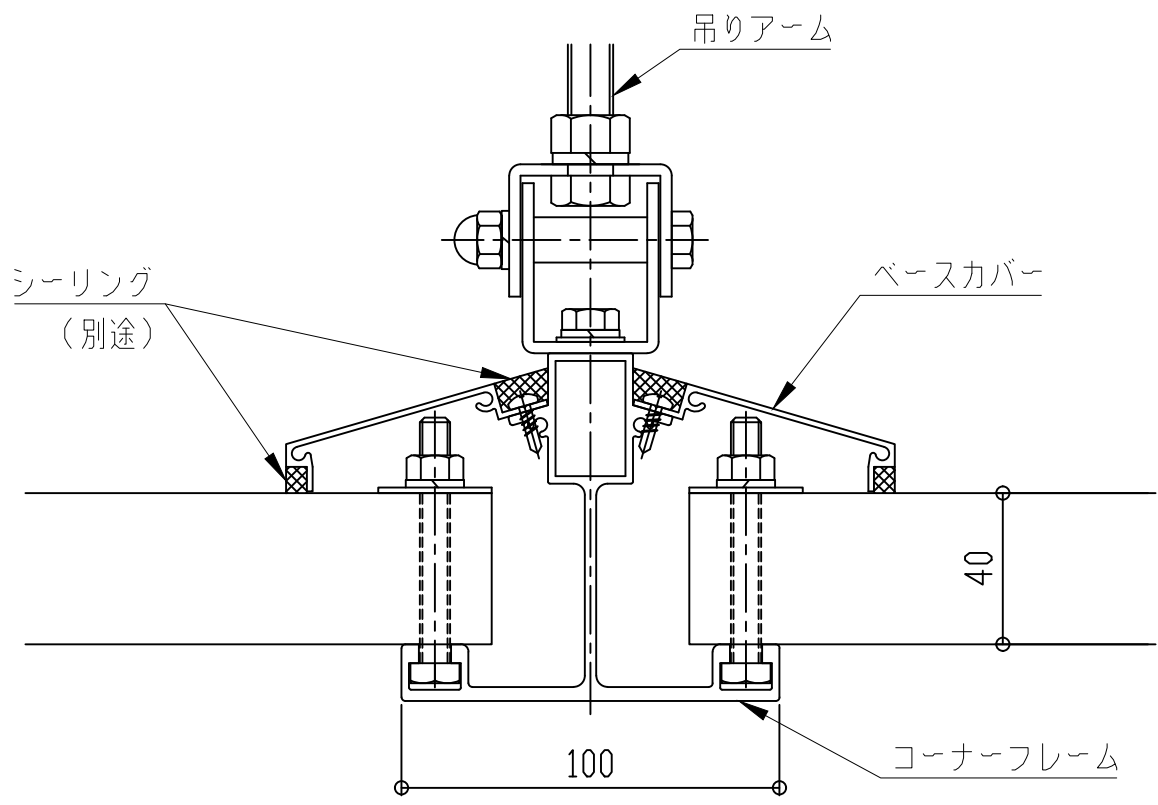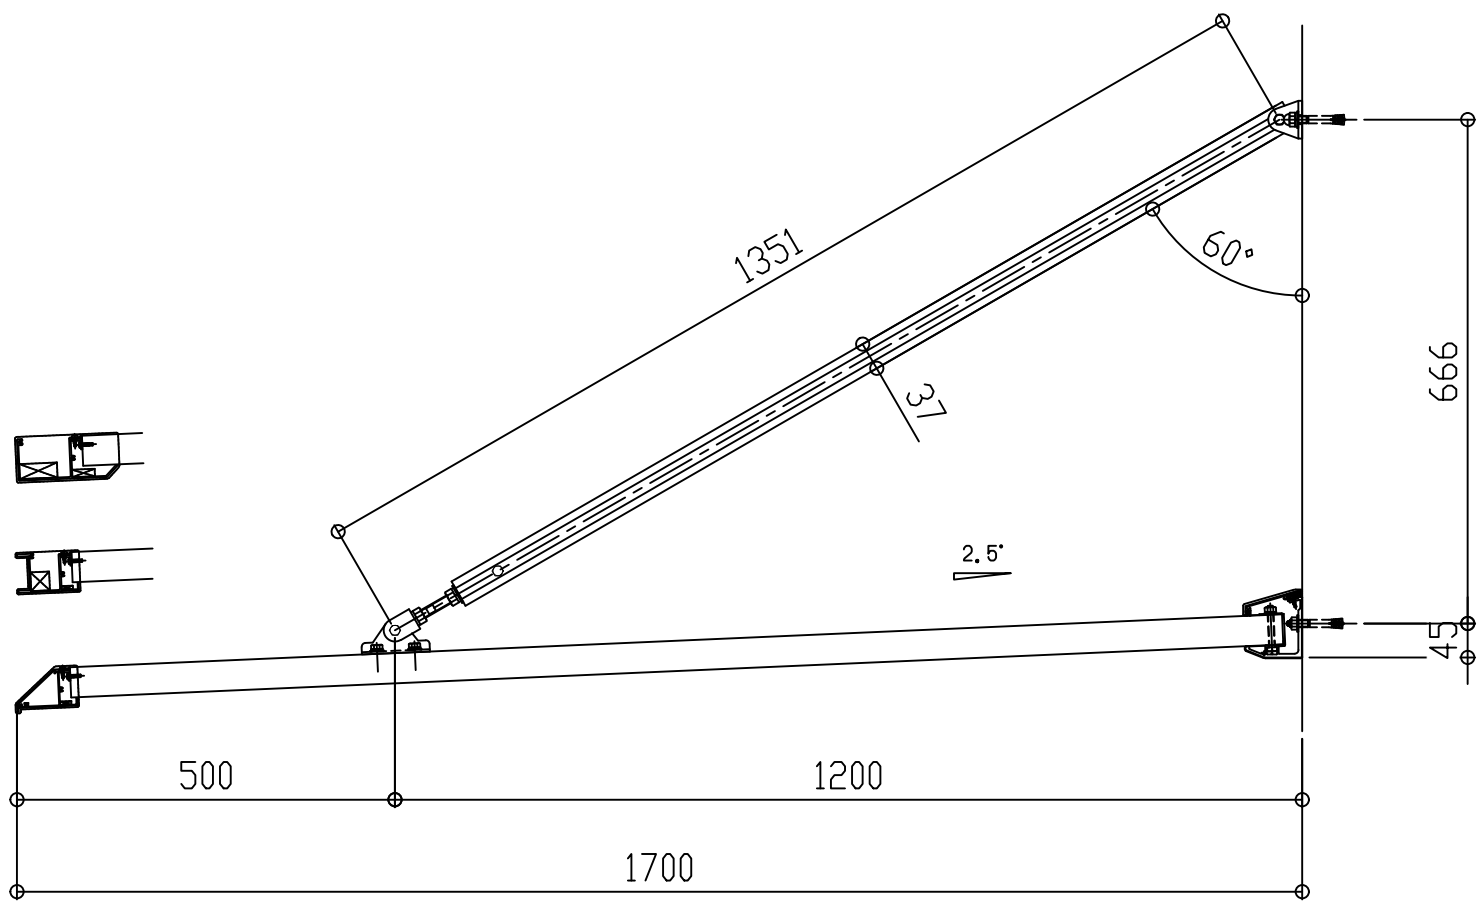

コーナフレーム断面図

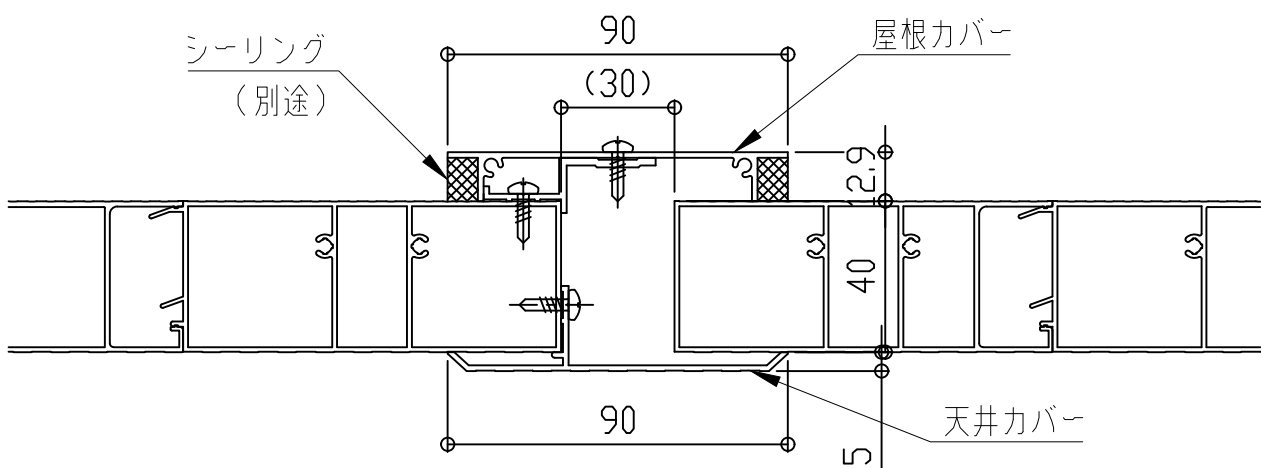

屋根カバー断面図

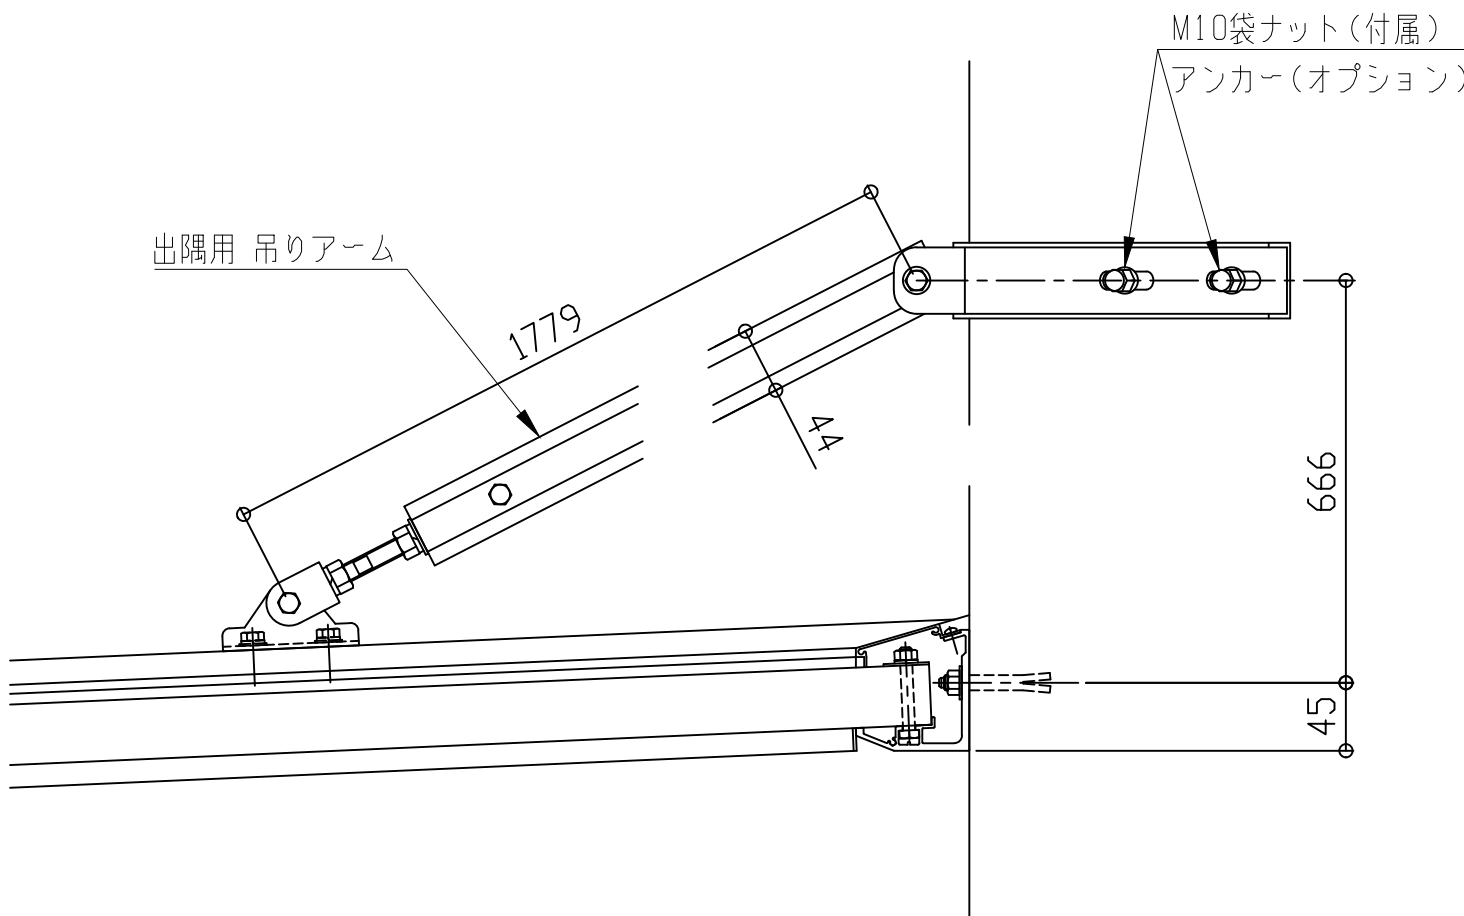





コーナー部

■出隅仕様


EVBD-1750

先端形状
C:チャンネル型
D:三角型
W:大型雨樋型


アーム取付金具形状
H:横型

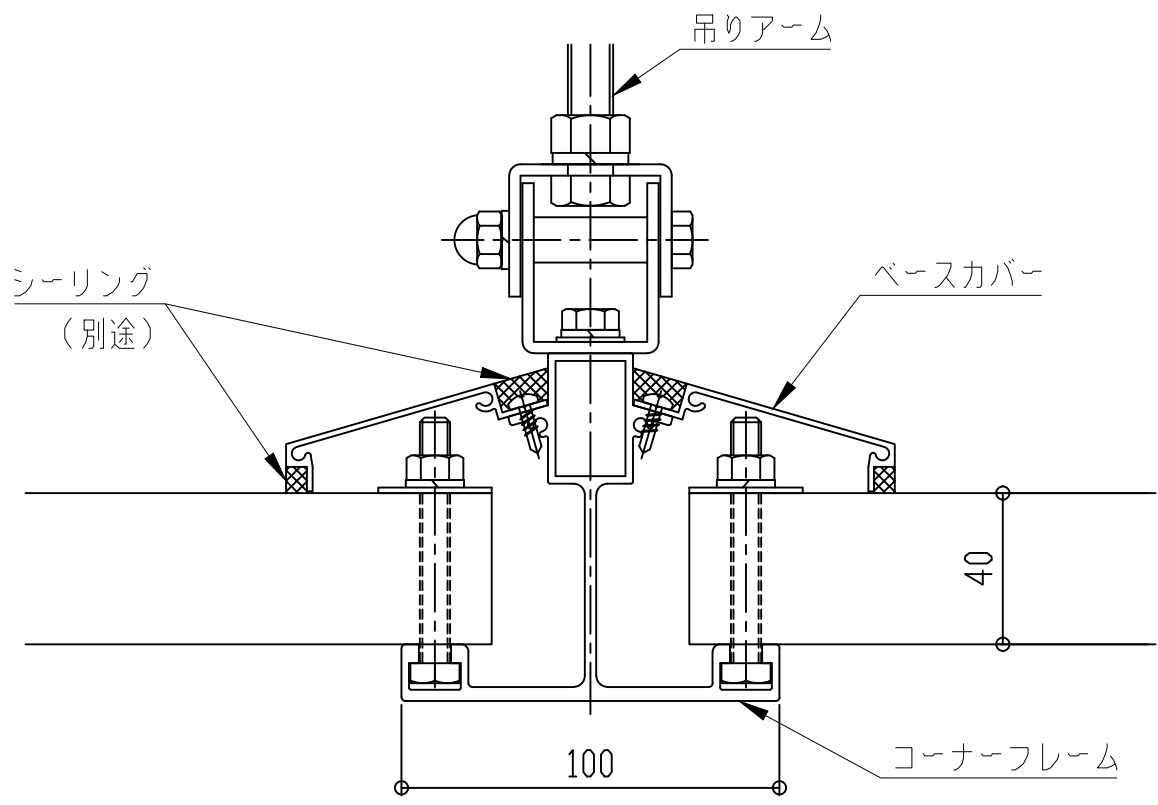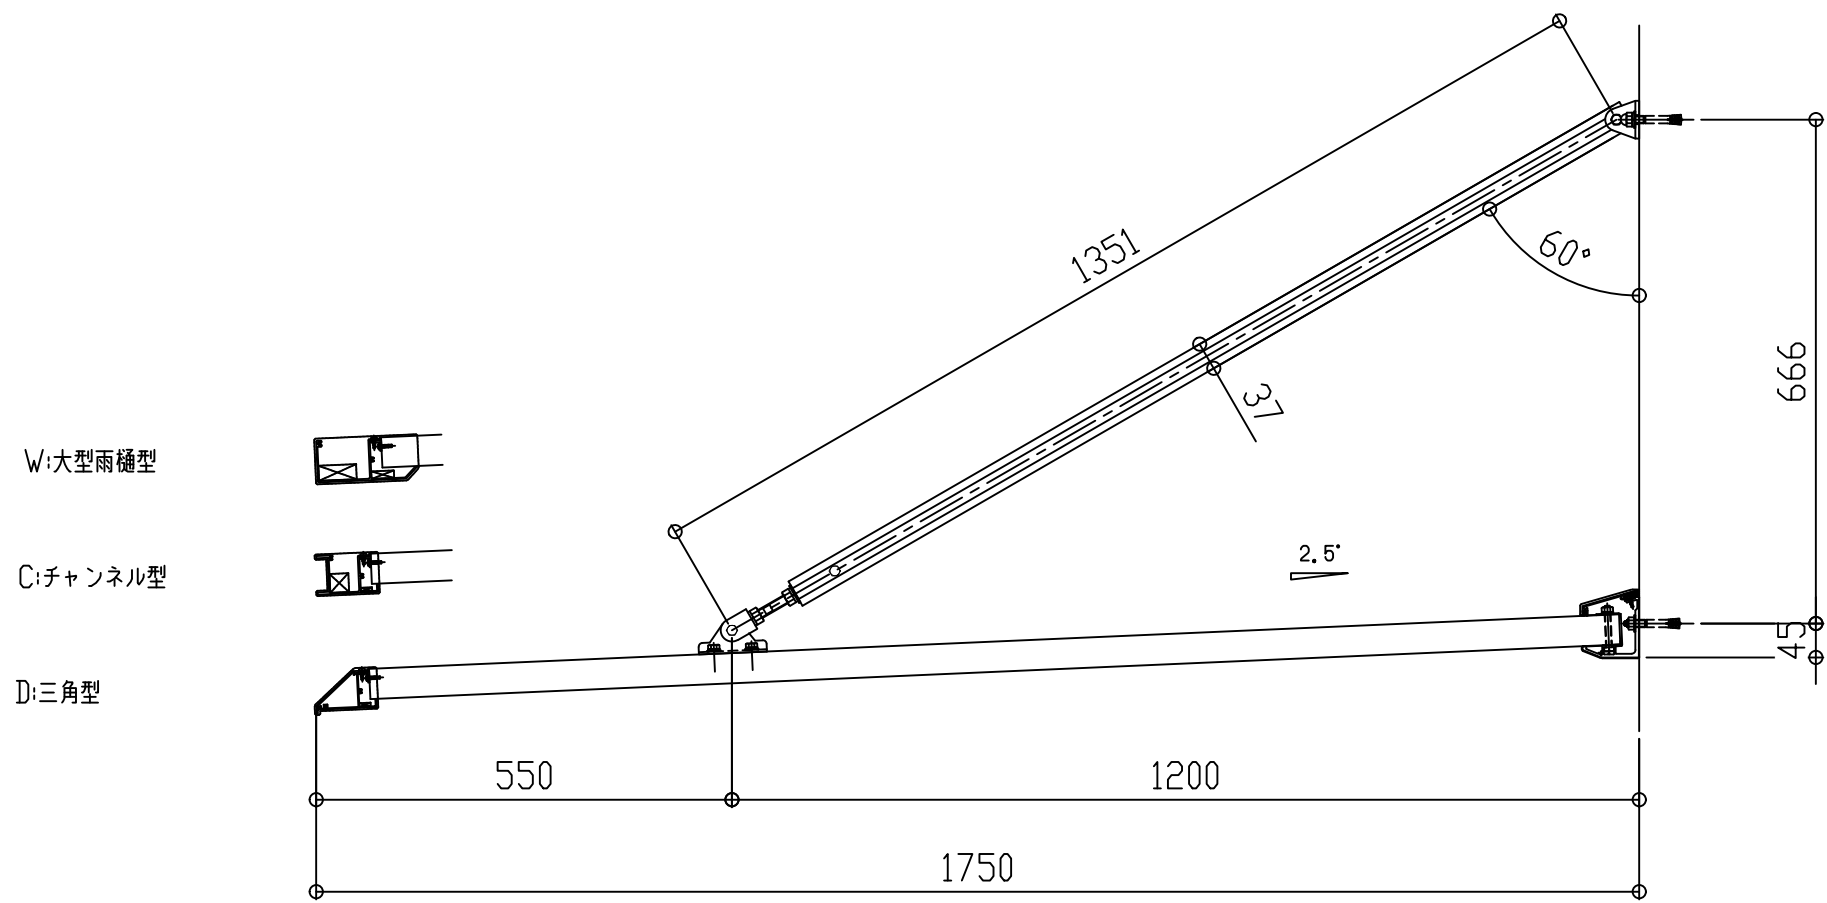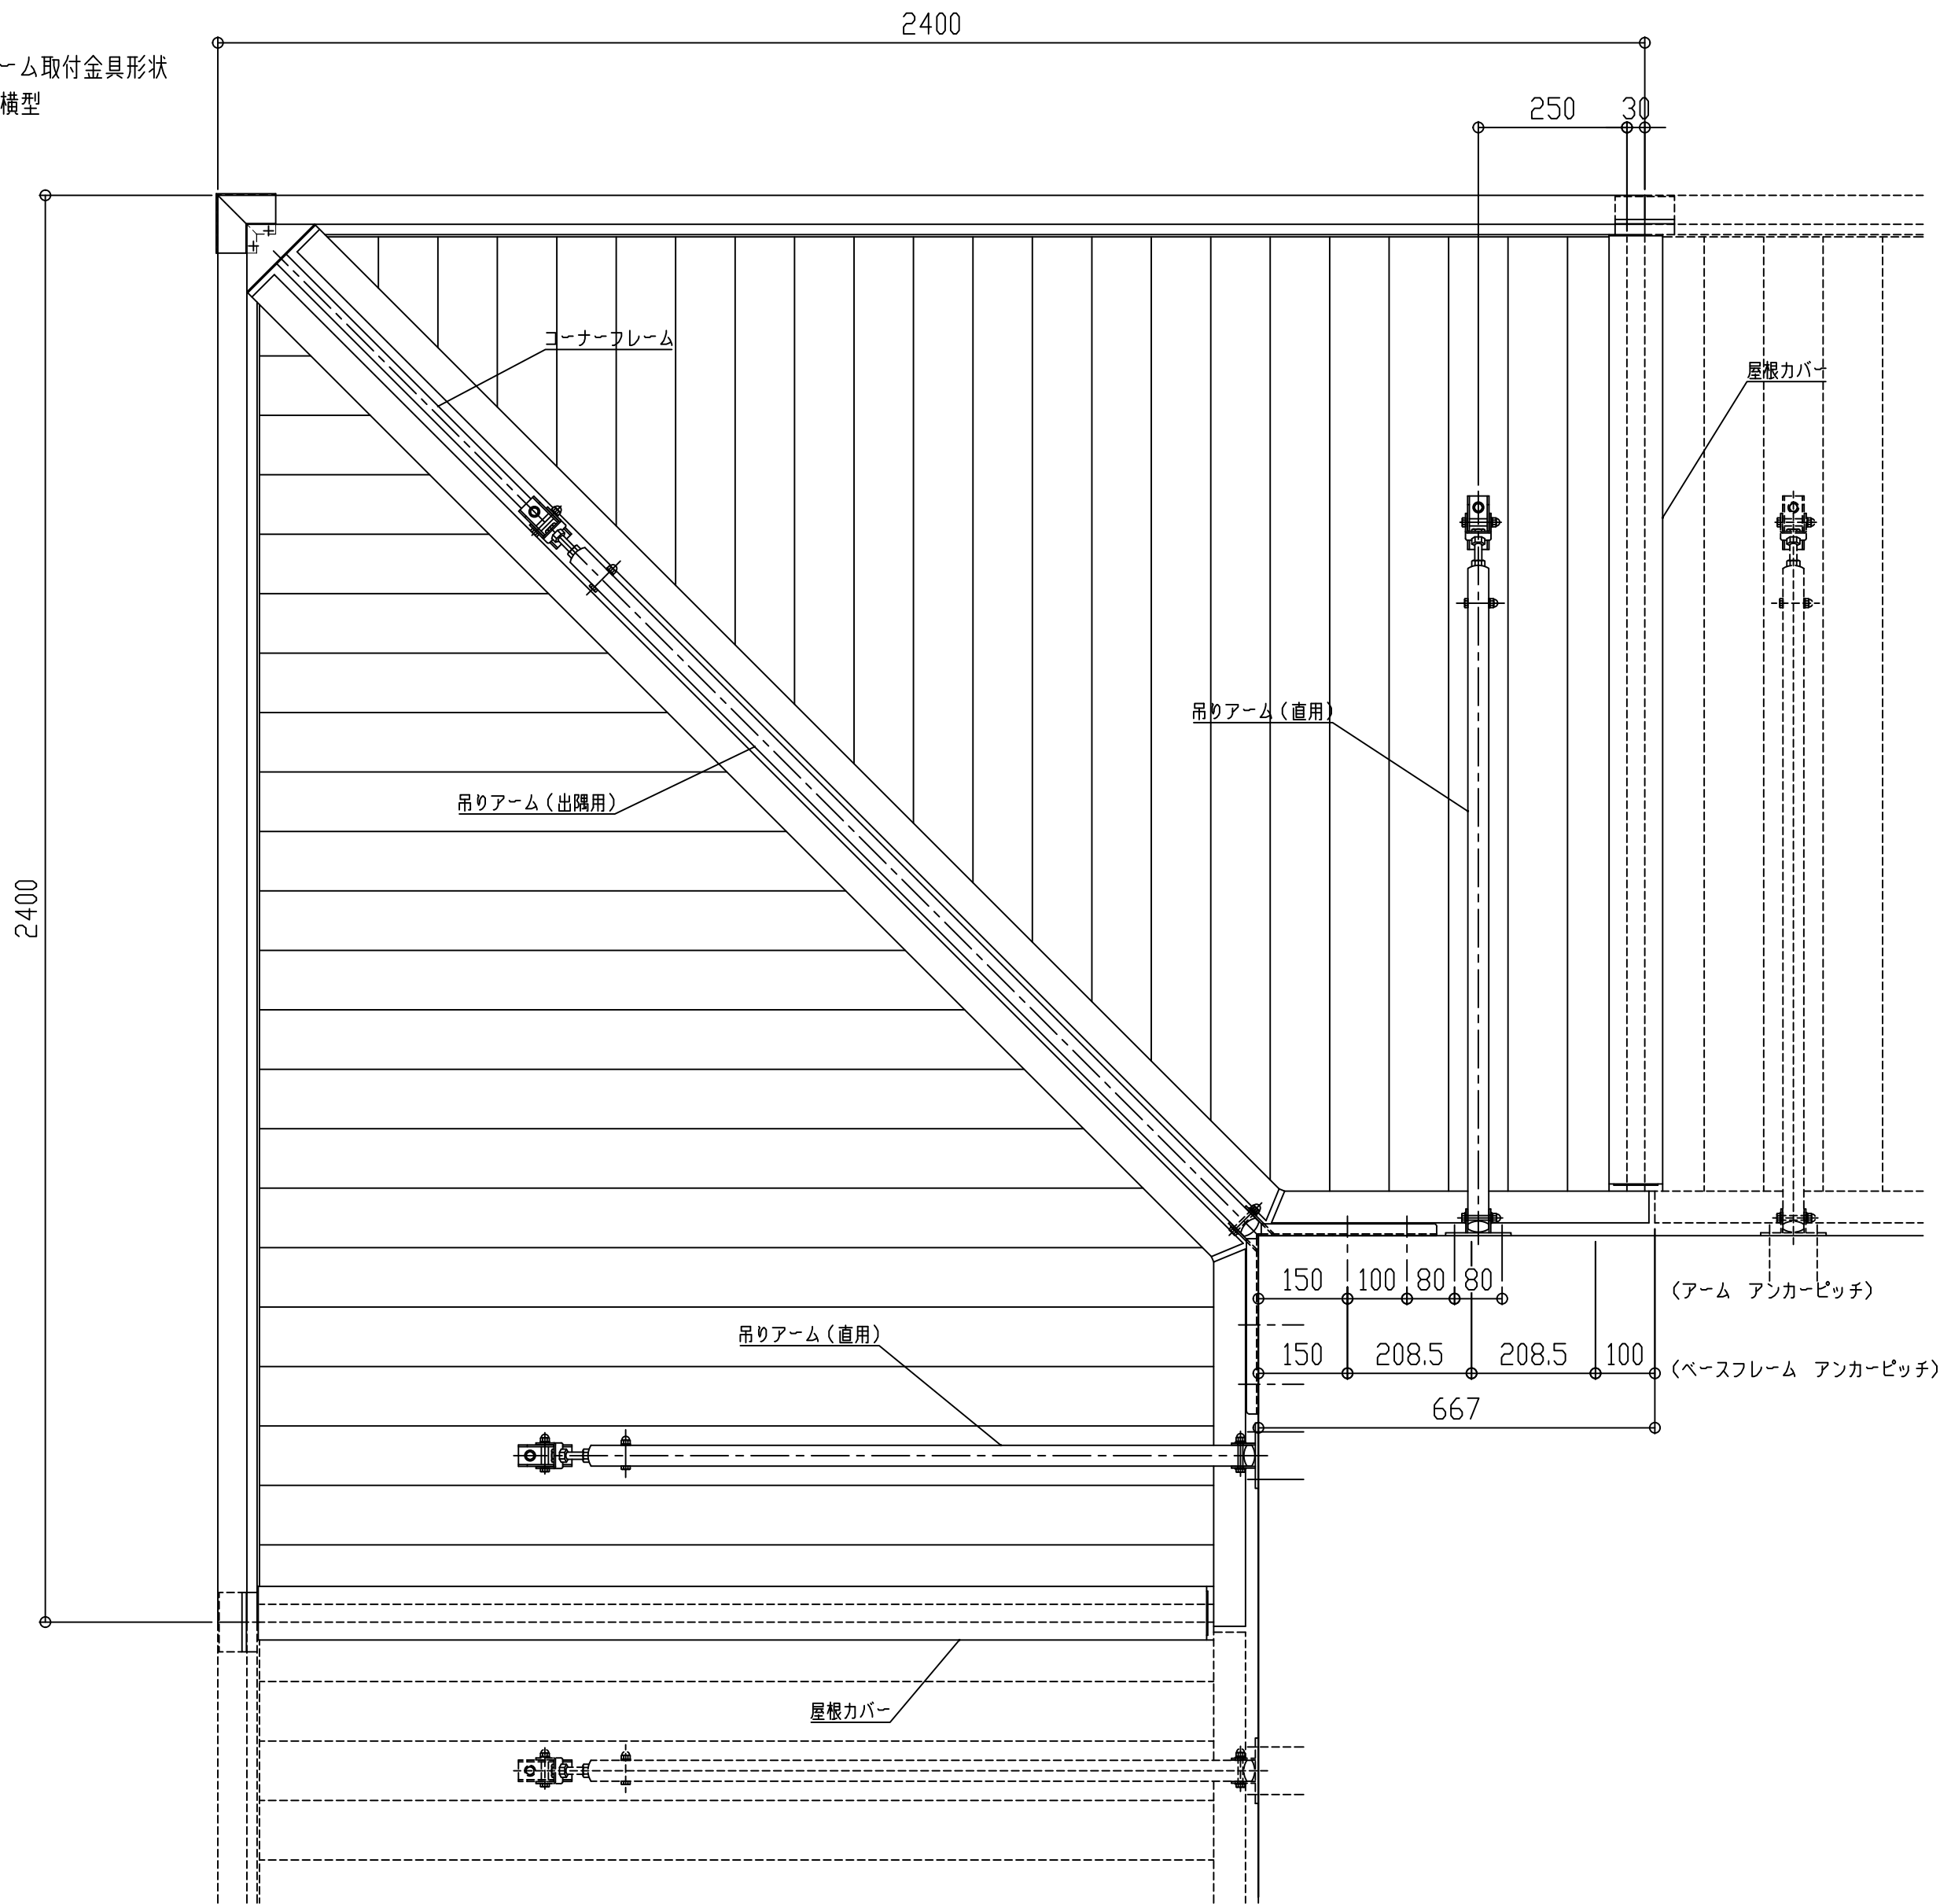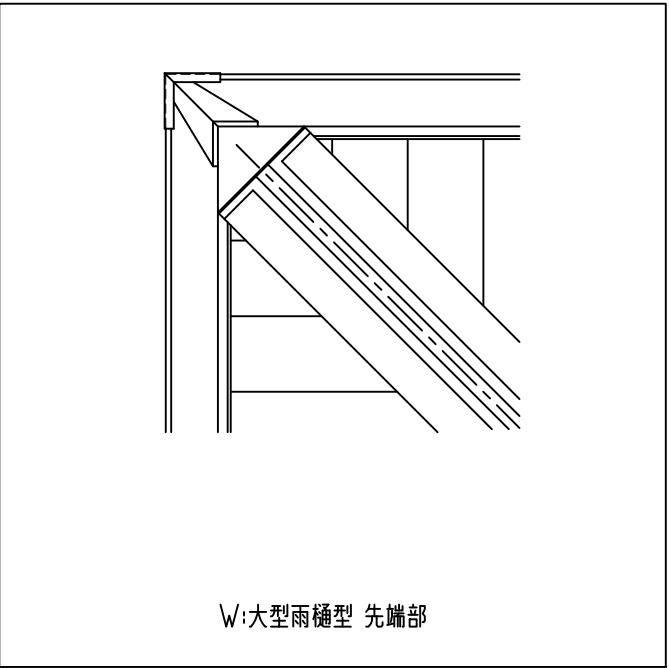

コーナーフريم断面図

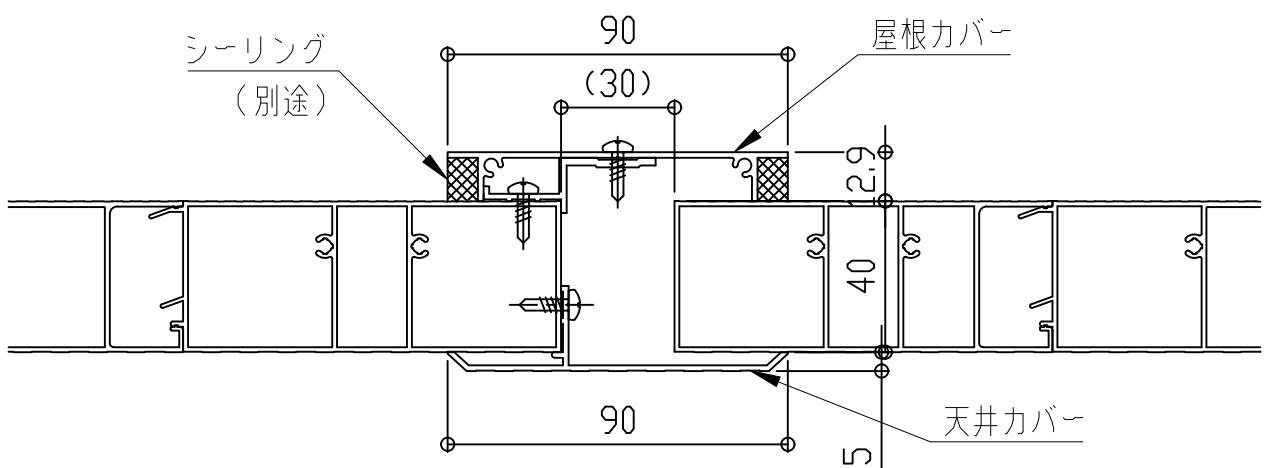

屋根カバー断面図


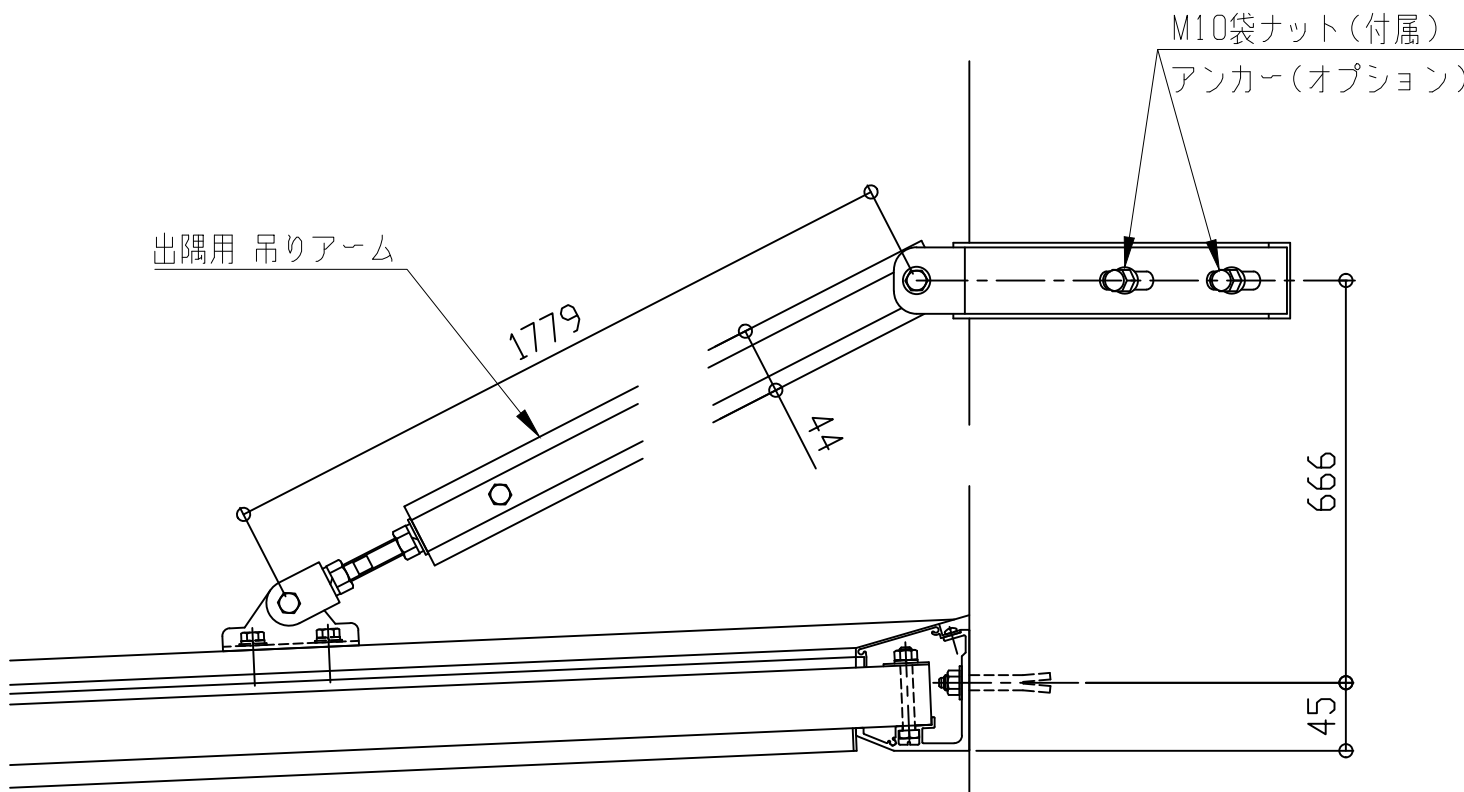


コーナー部

■出隅仕様

EVBD-1800



先端形状 アーム取付金具形状
C:チャンネル型 H:横型
D:三角型
W:大型雨樋型

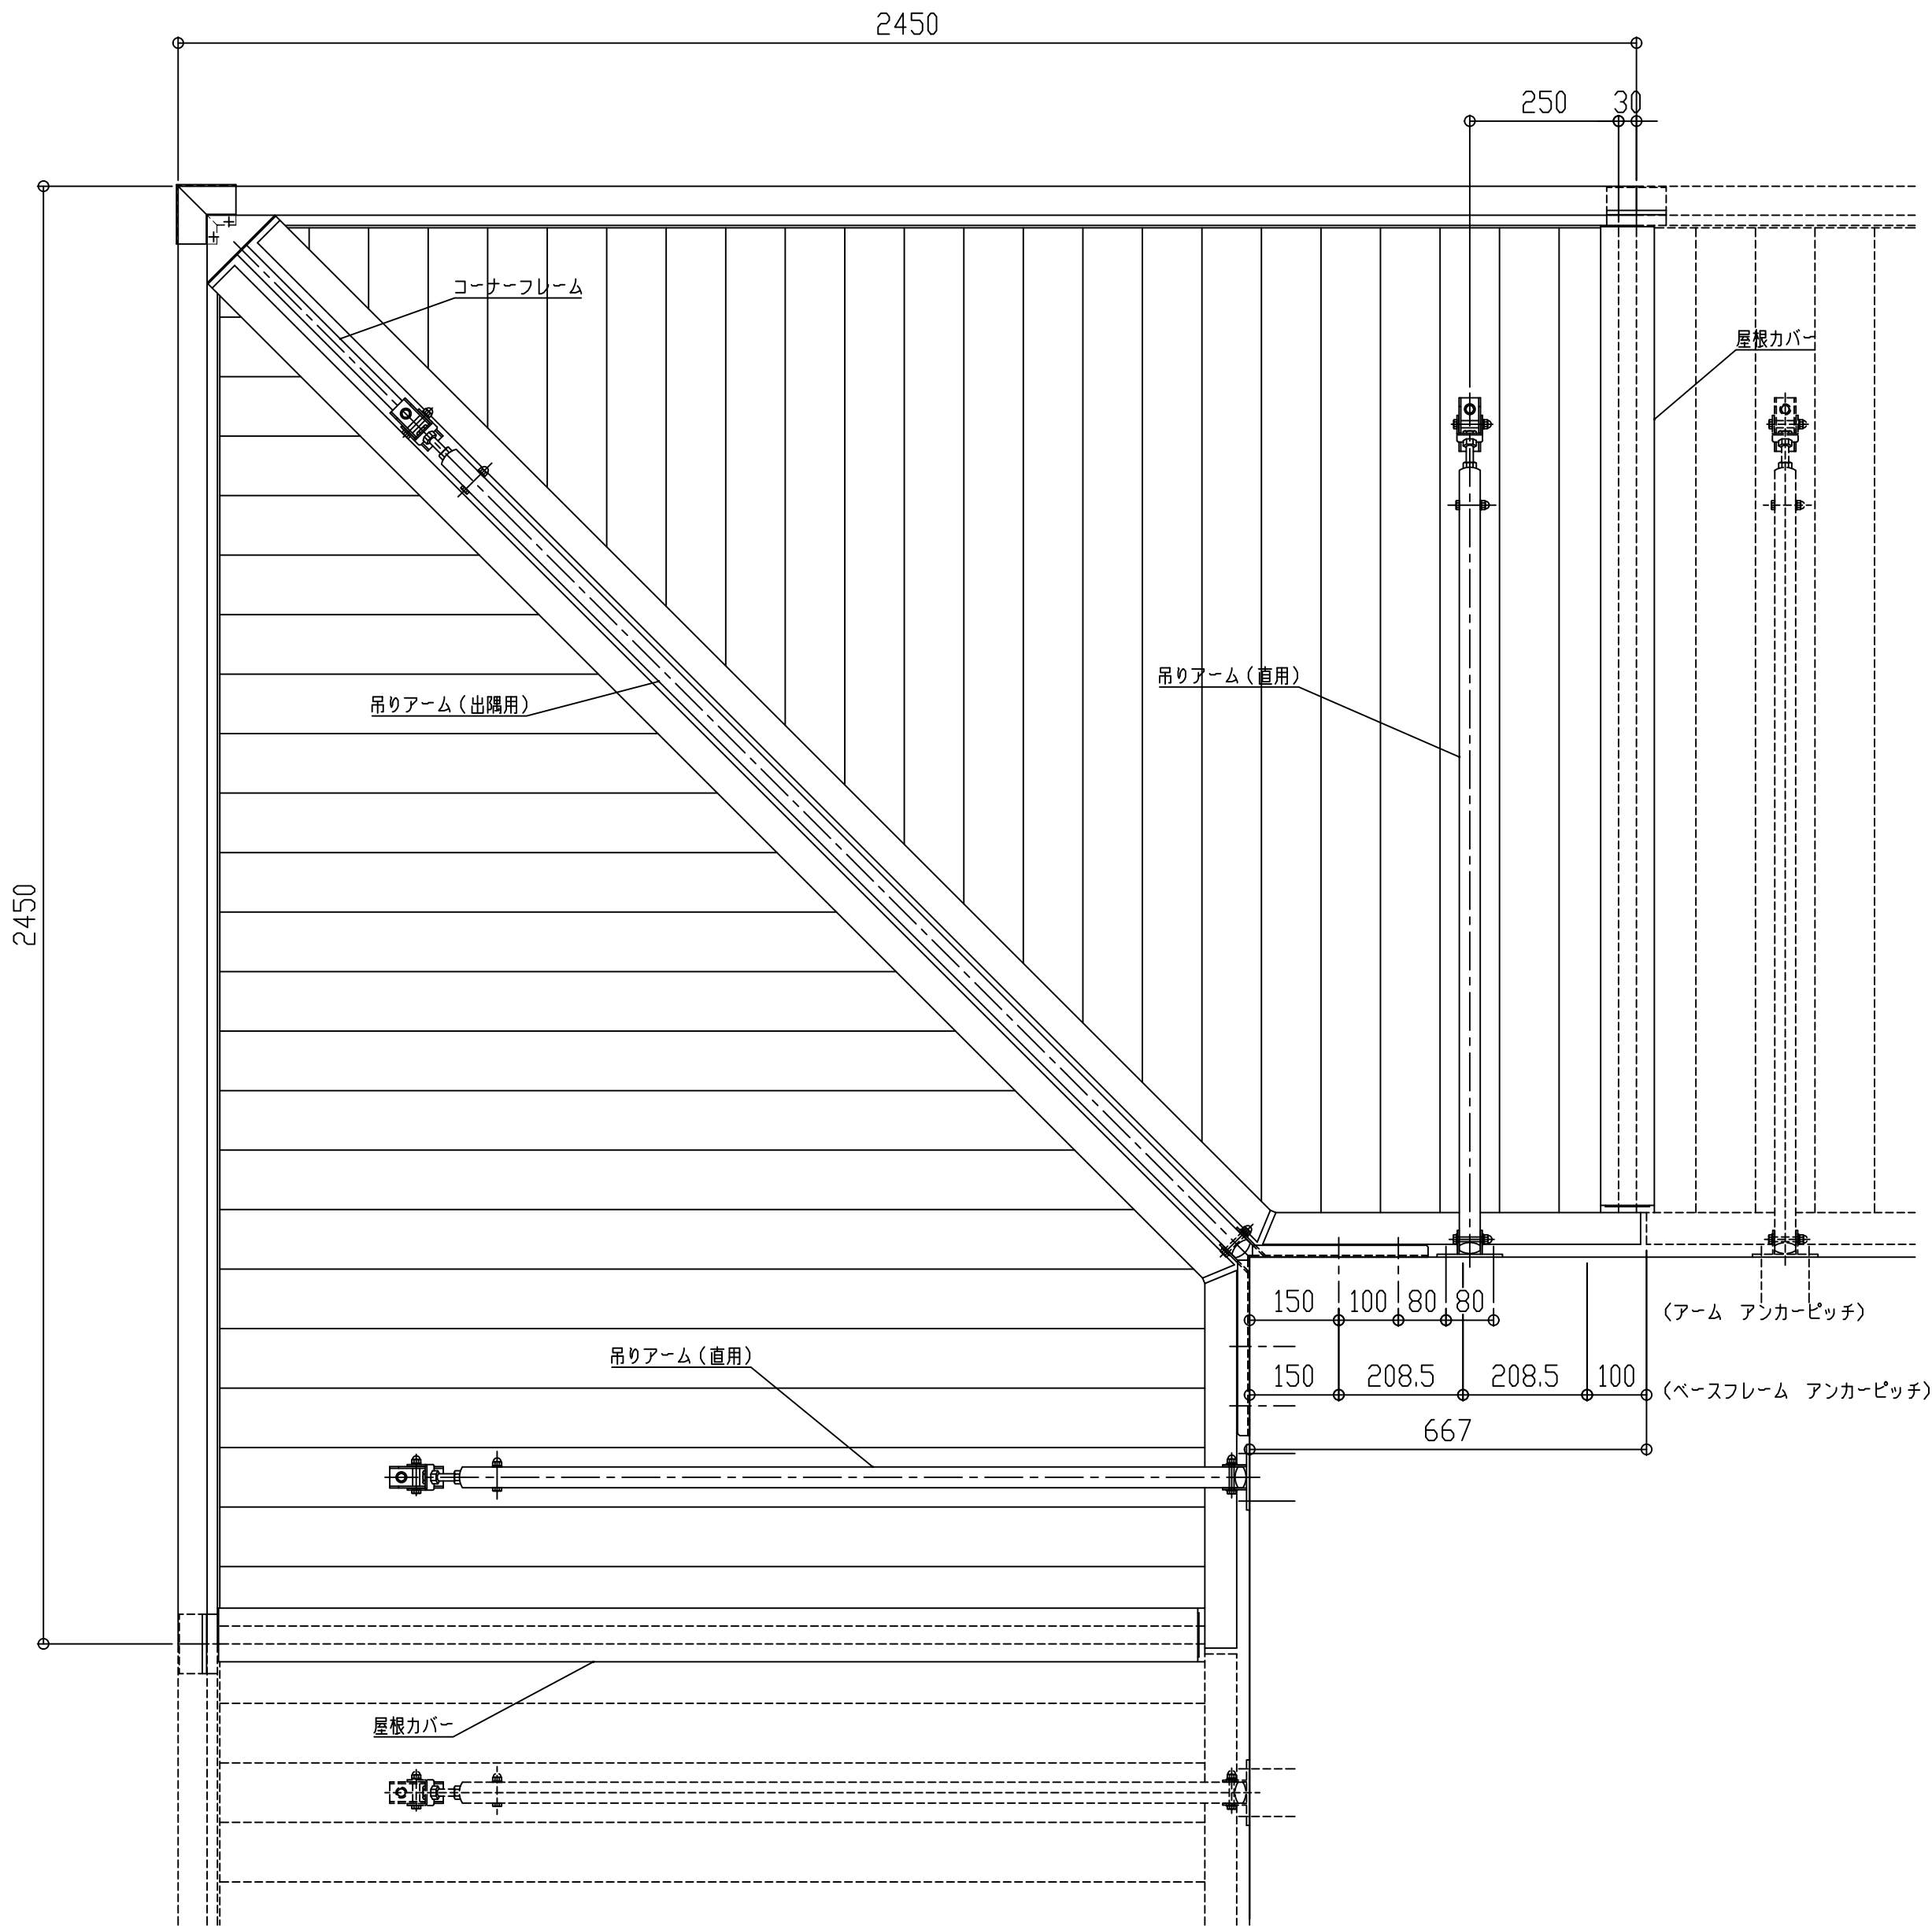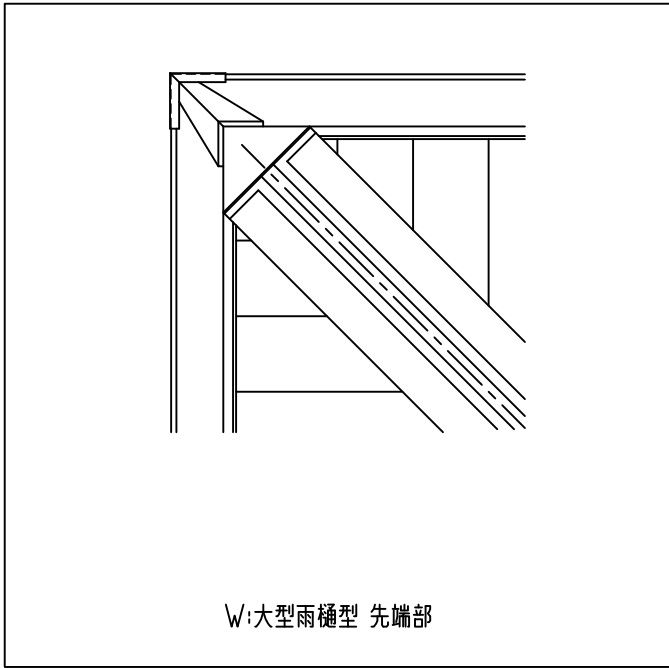


W:大型雨樋型

C:チャンネル型


D:三角型

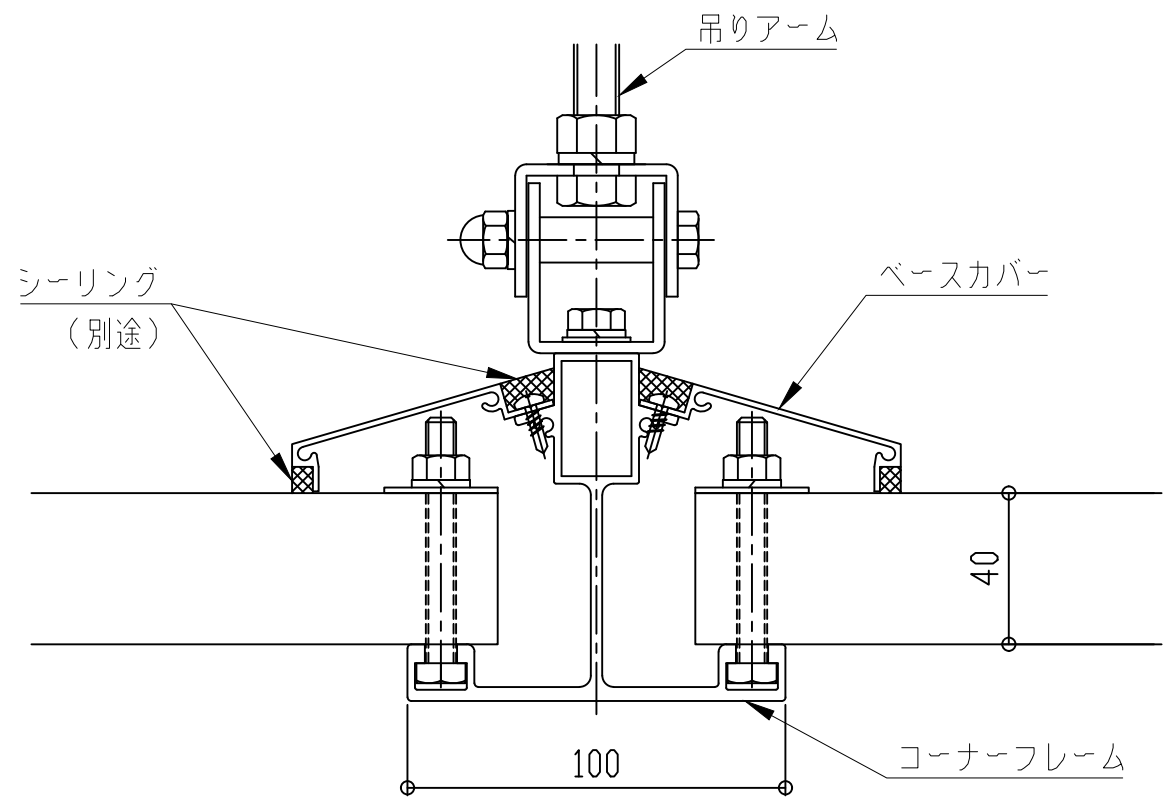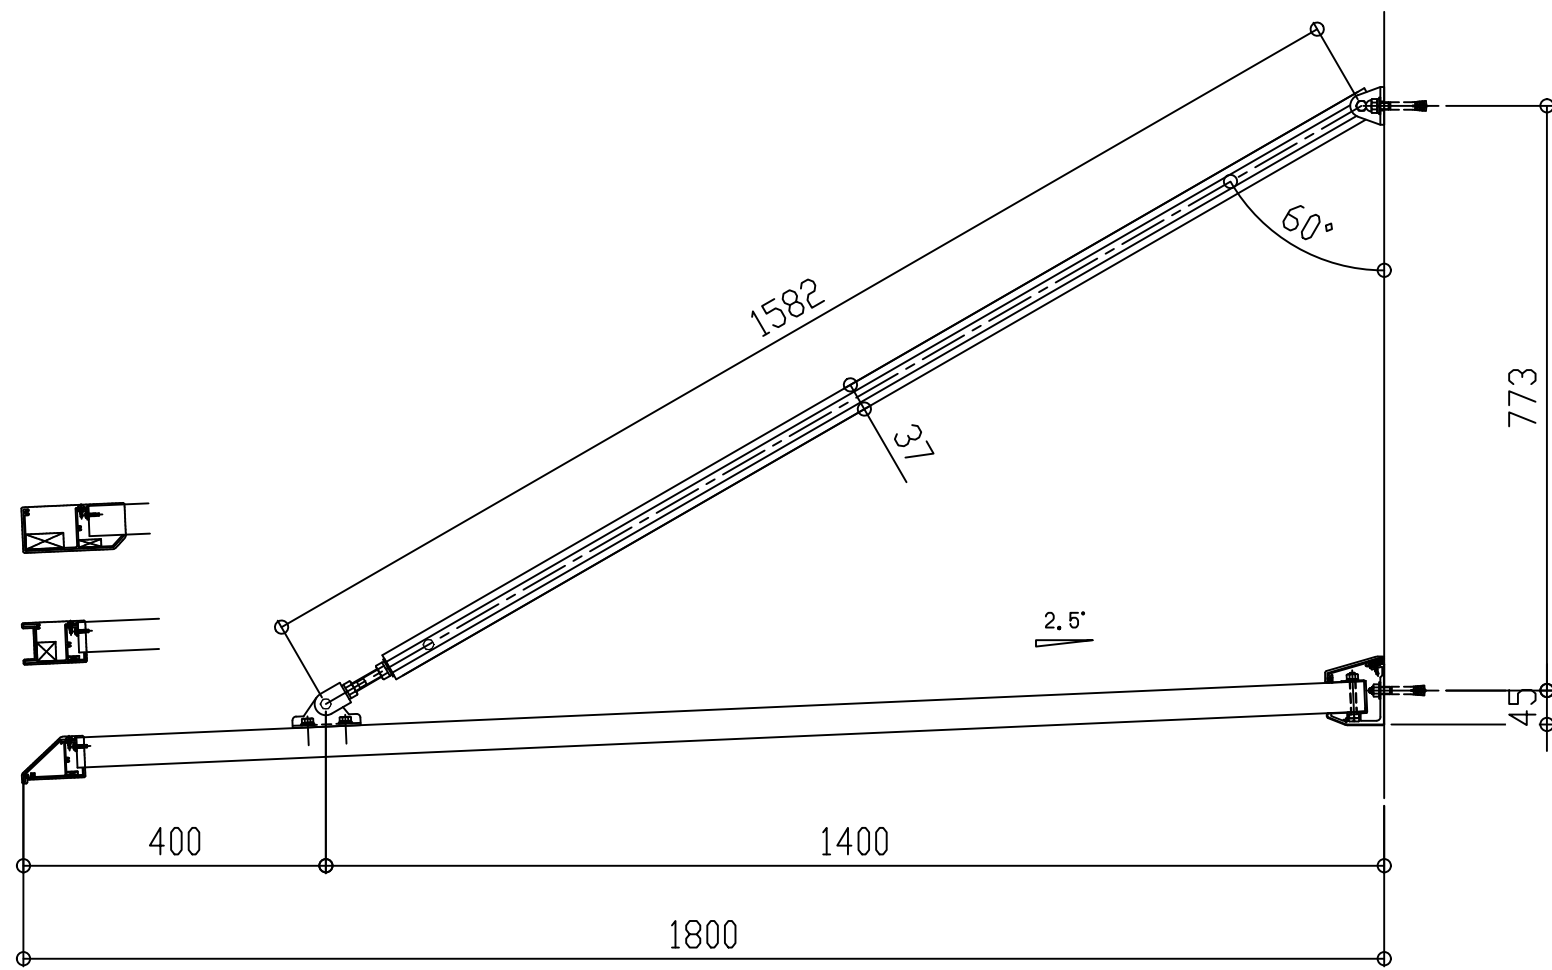

コーナーフレーム断面図

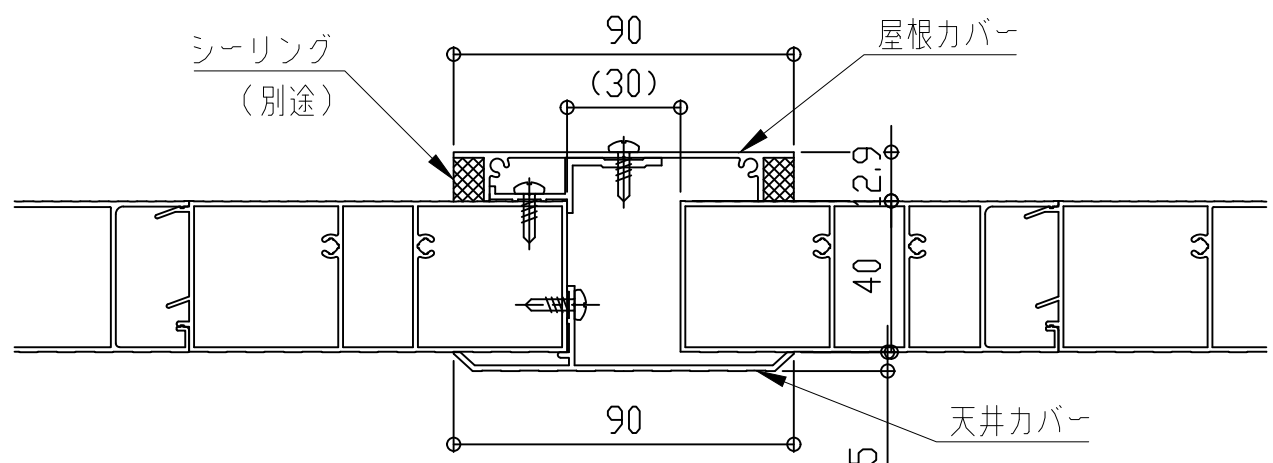

屋根カバー断面図


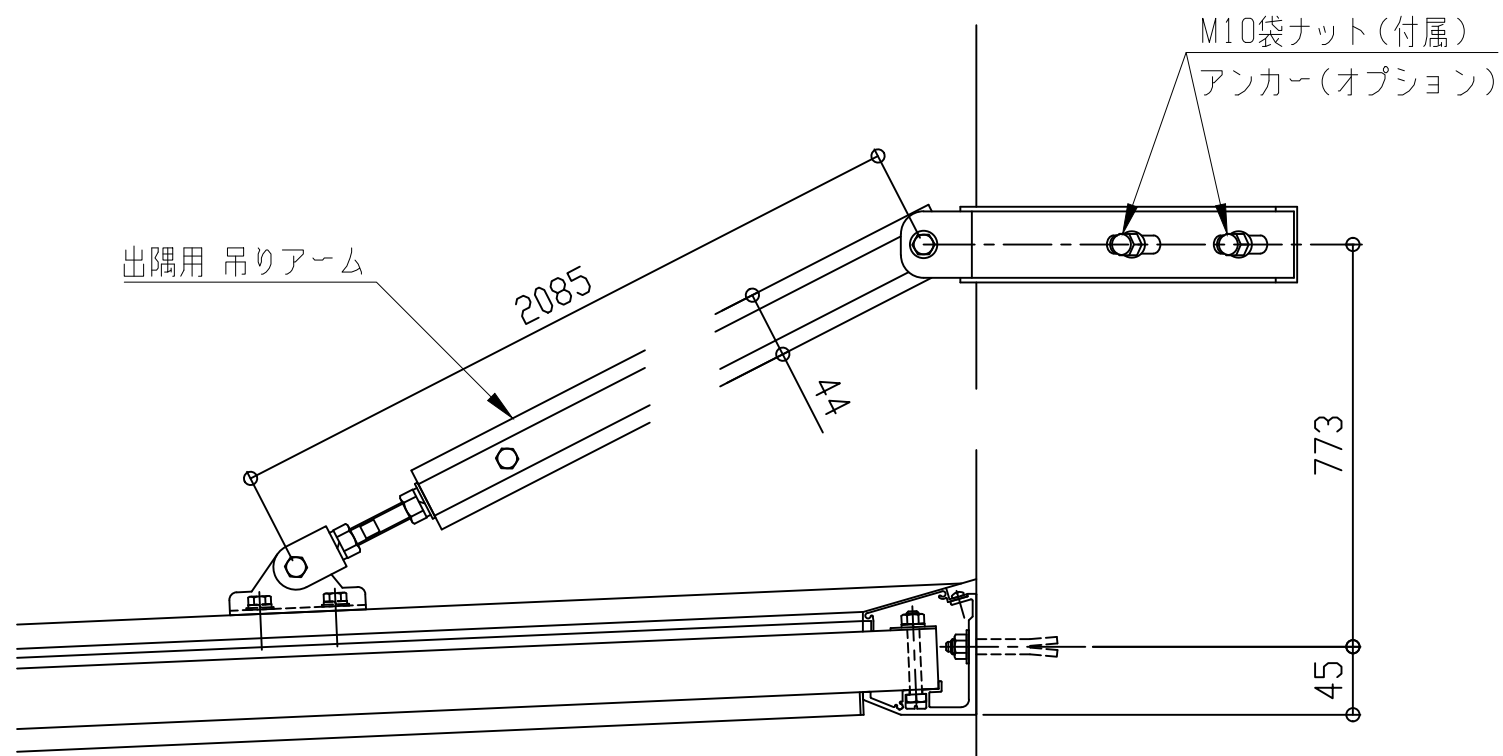


コーナー部

■出隅仕様

EVBD-1850


先端形状 アーム取付金具形状
C:チャンネル型 H:横型
D:三角型
W:大型雨樋型

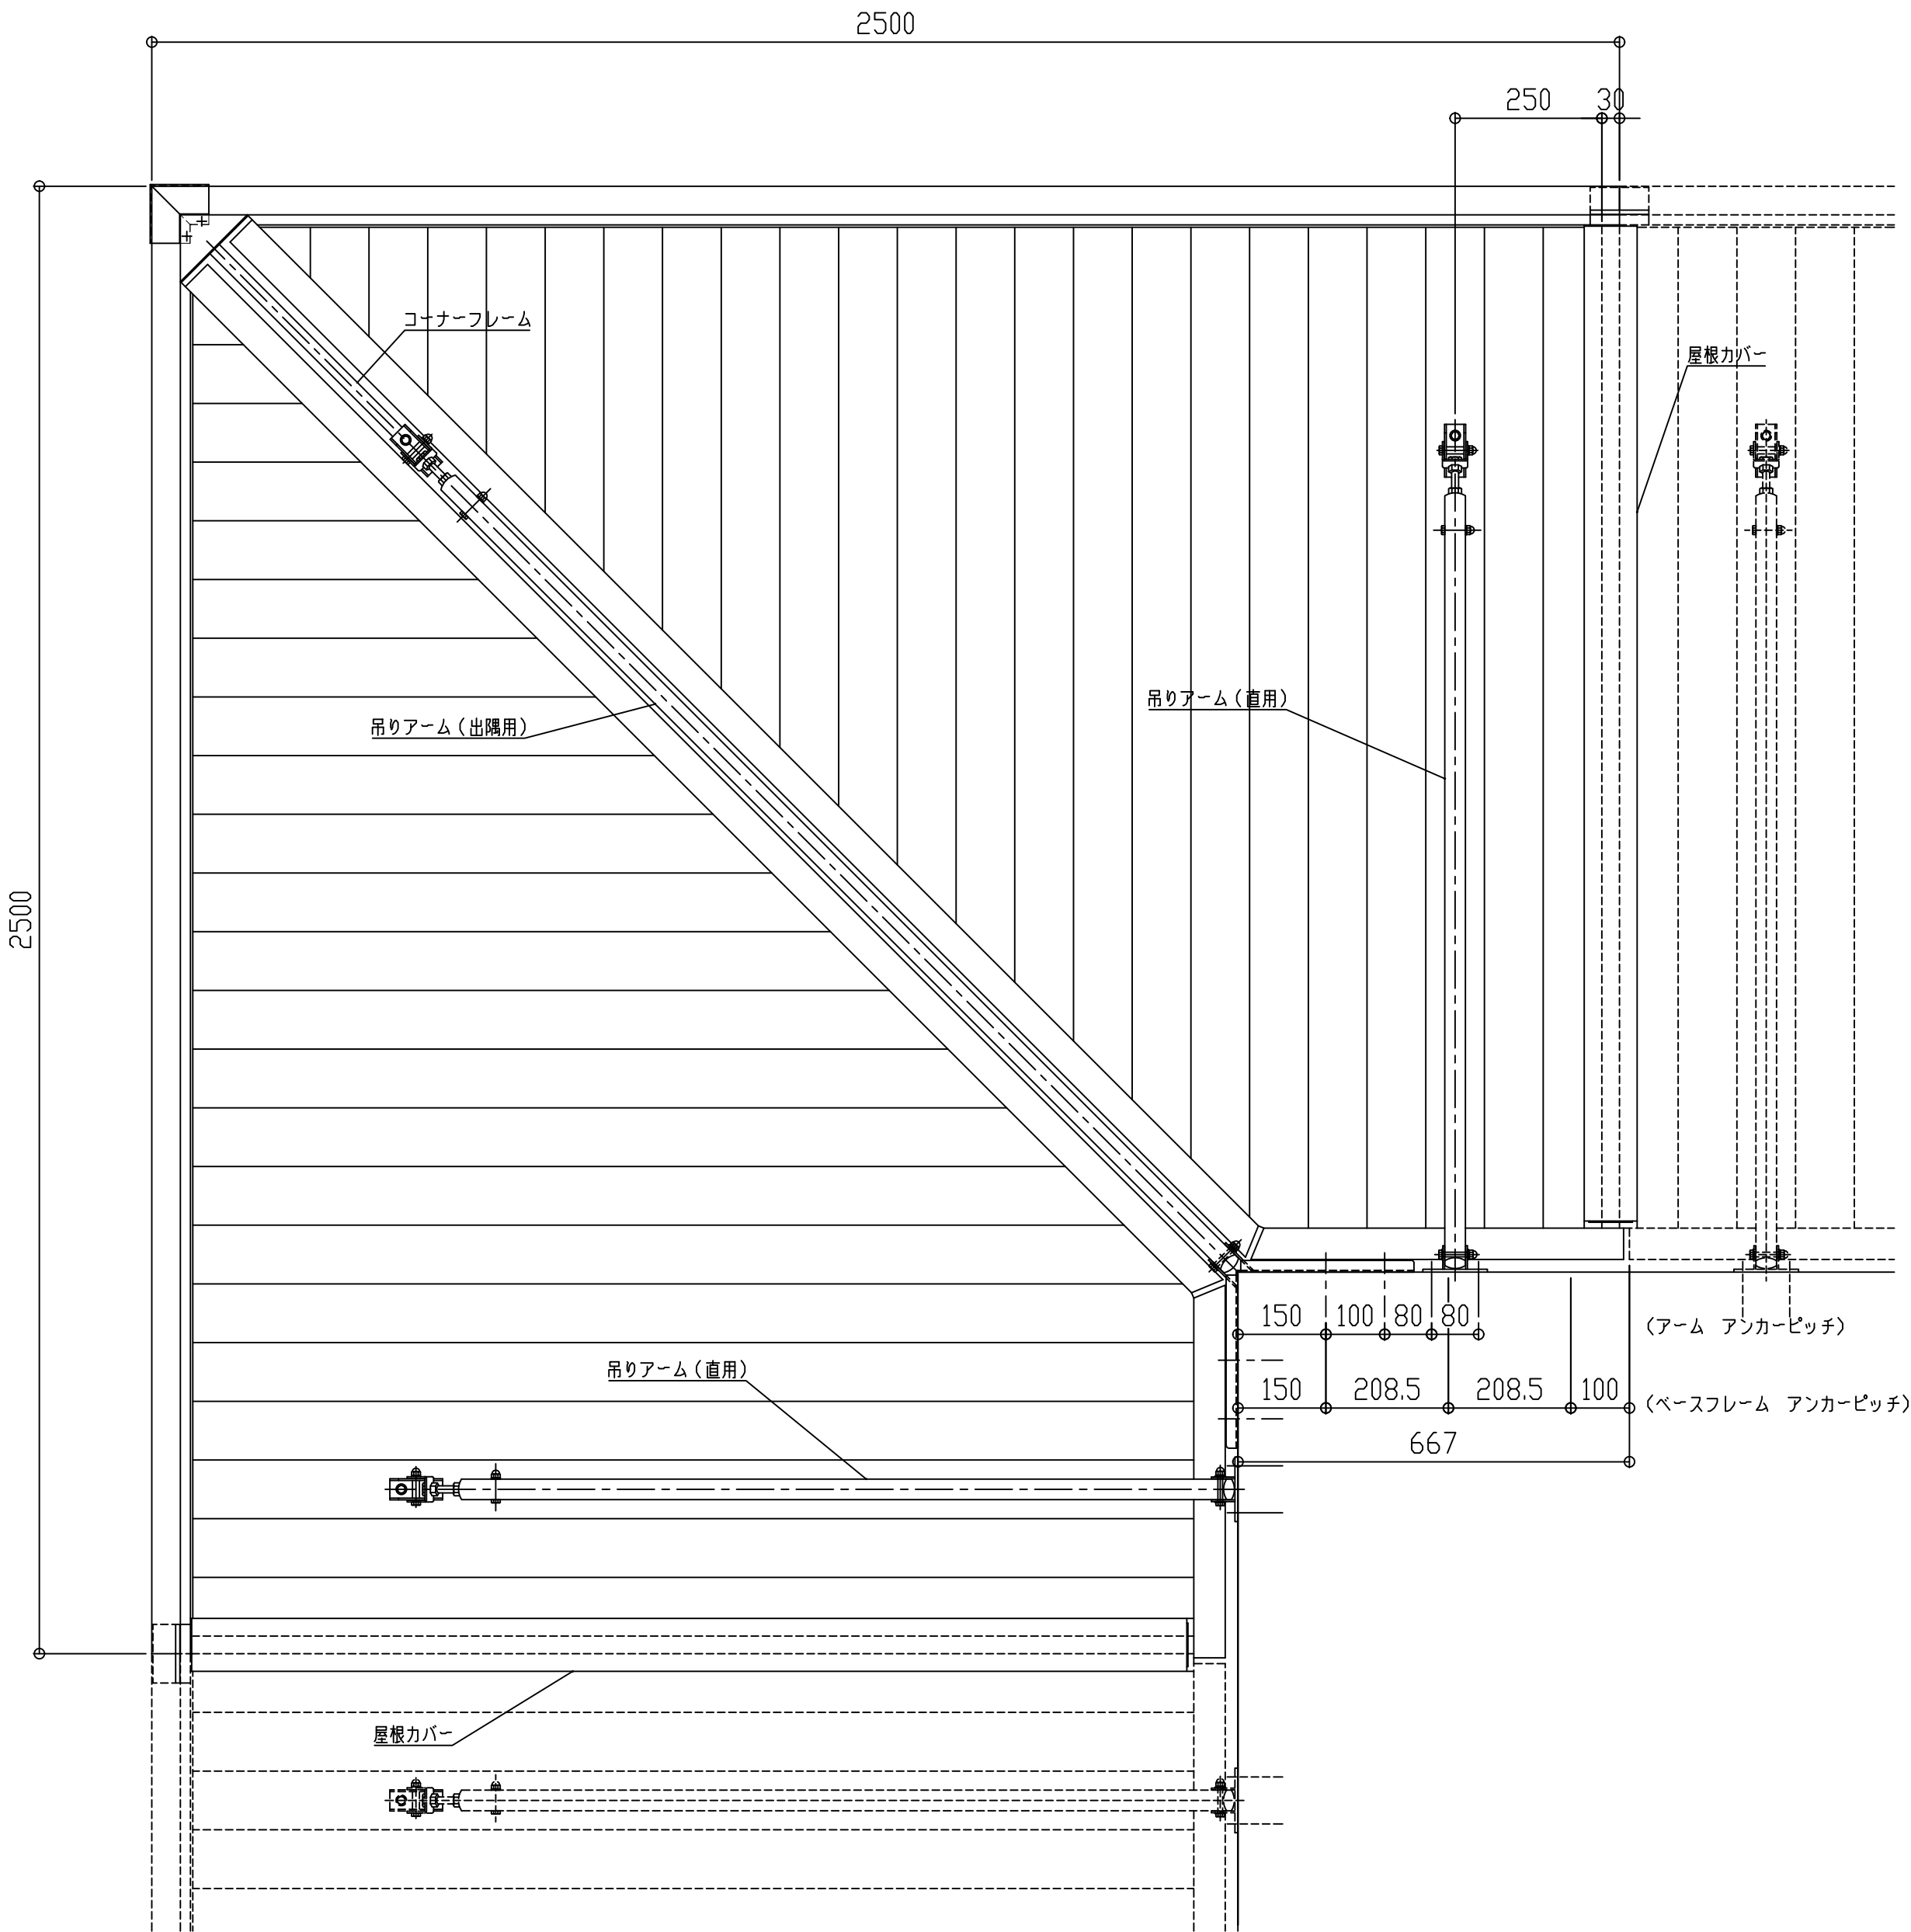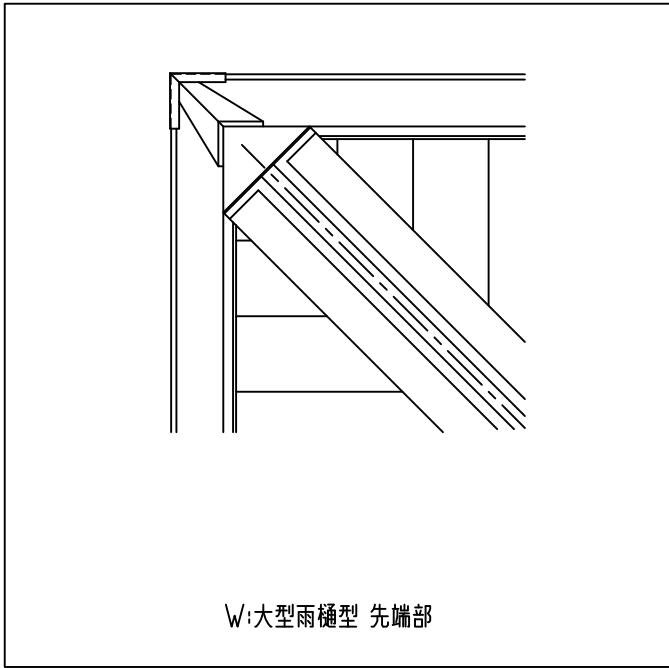




W:大型雨樋型




C:チャンネル型

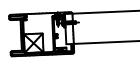


D:三角型

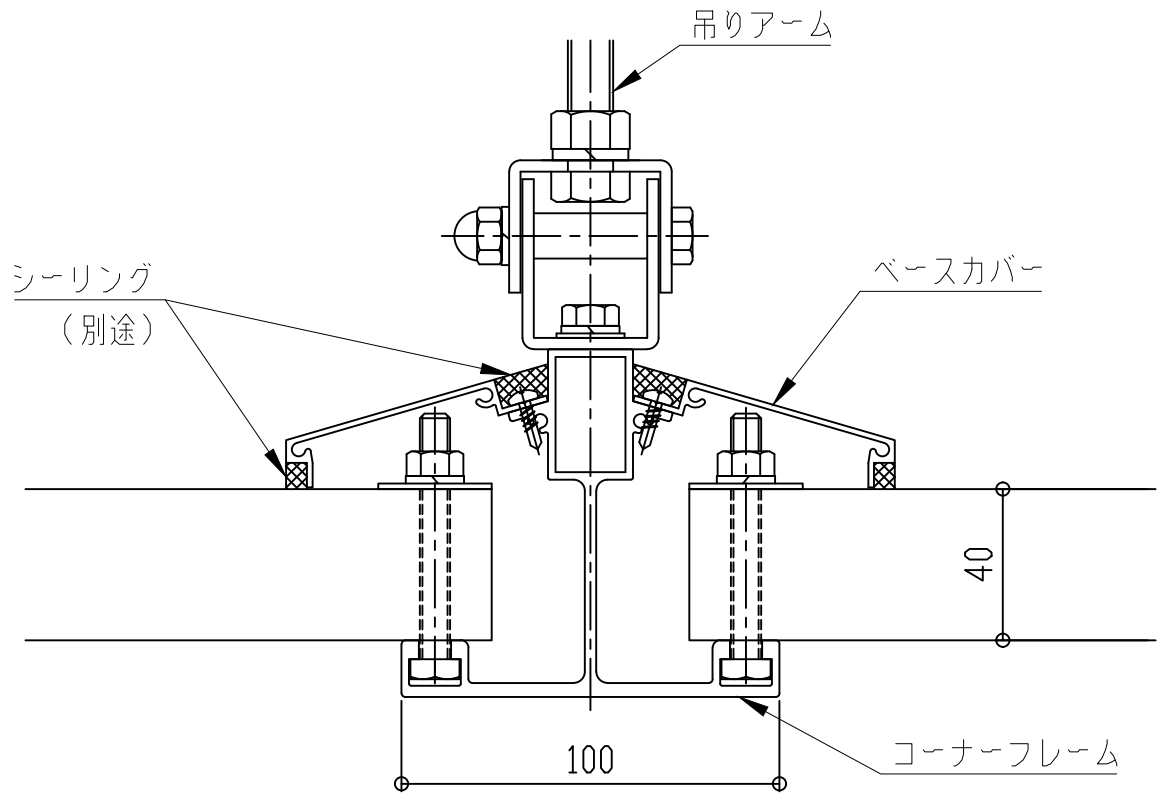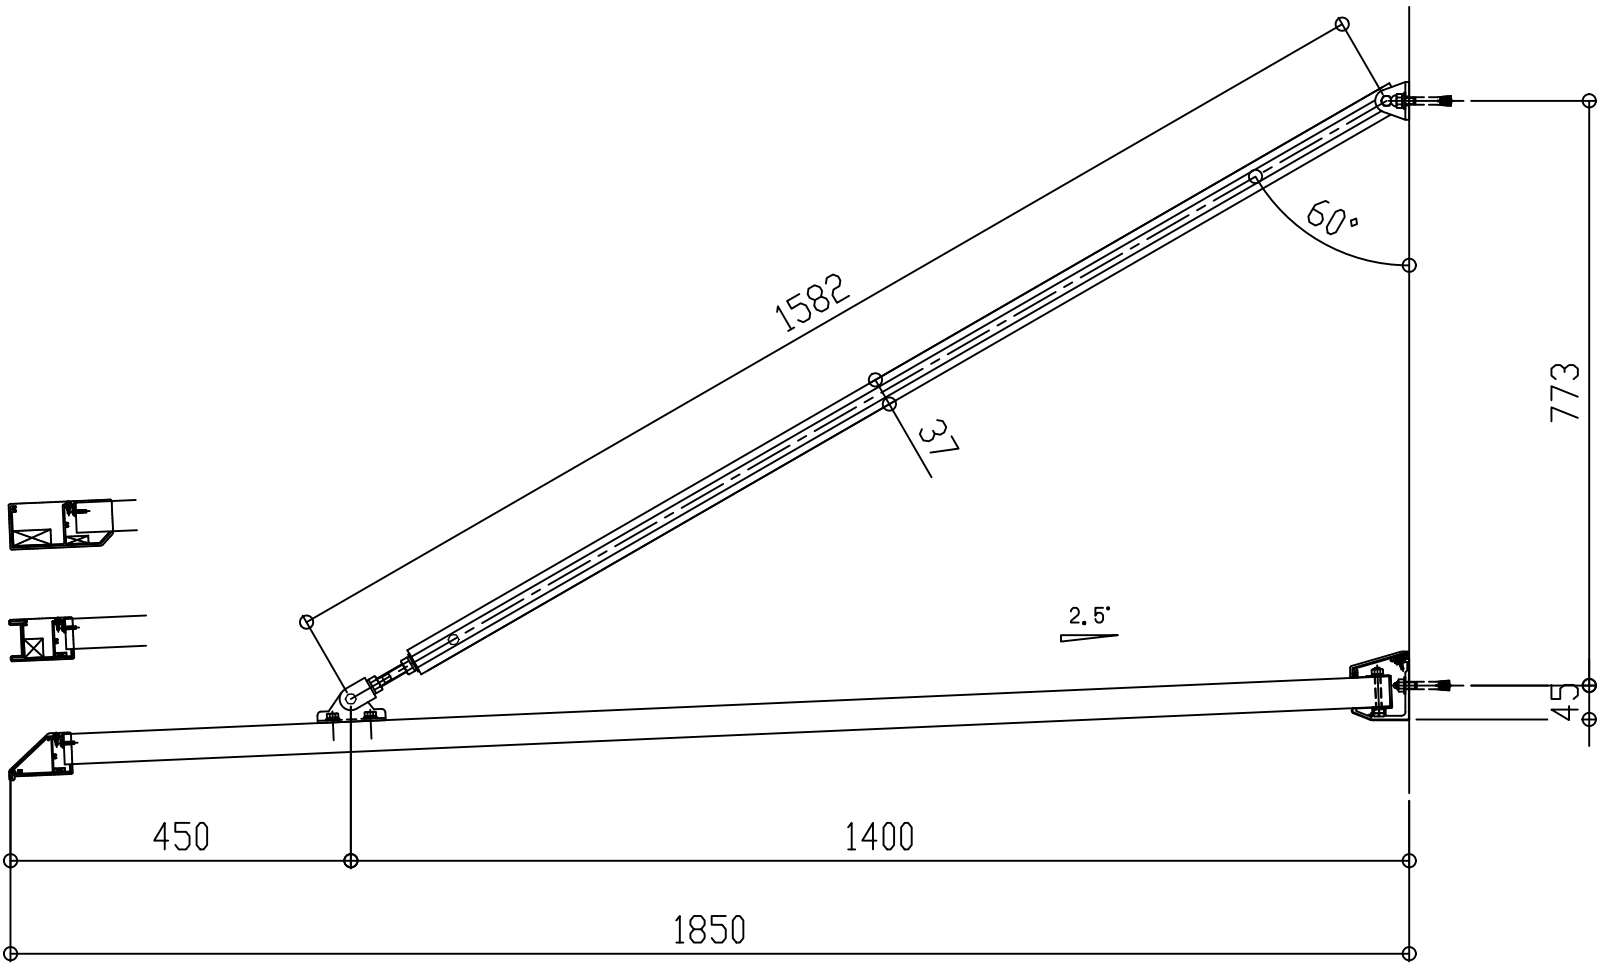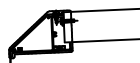

コーナーフレーム断面図

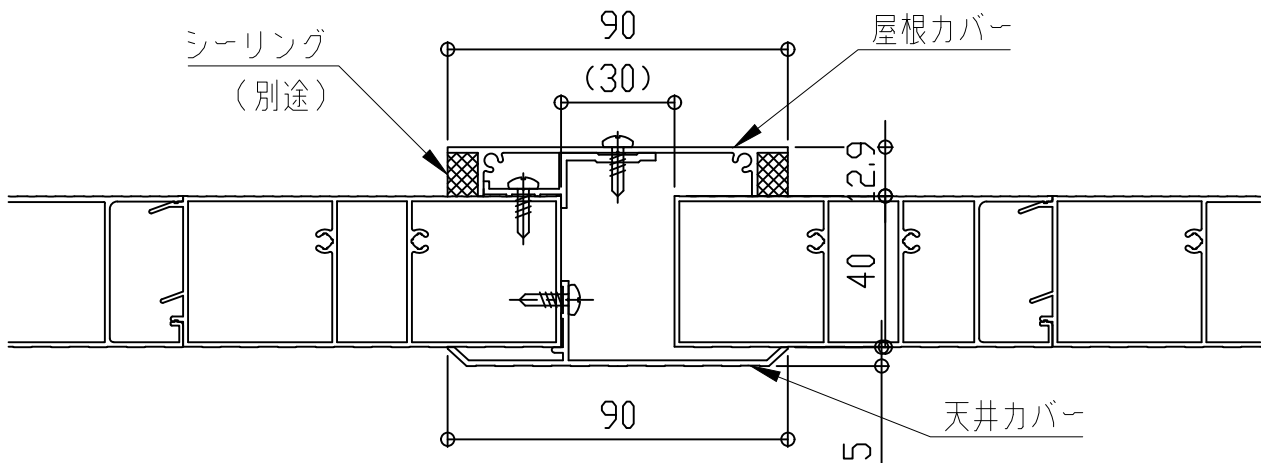





屋根カバー断面図

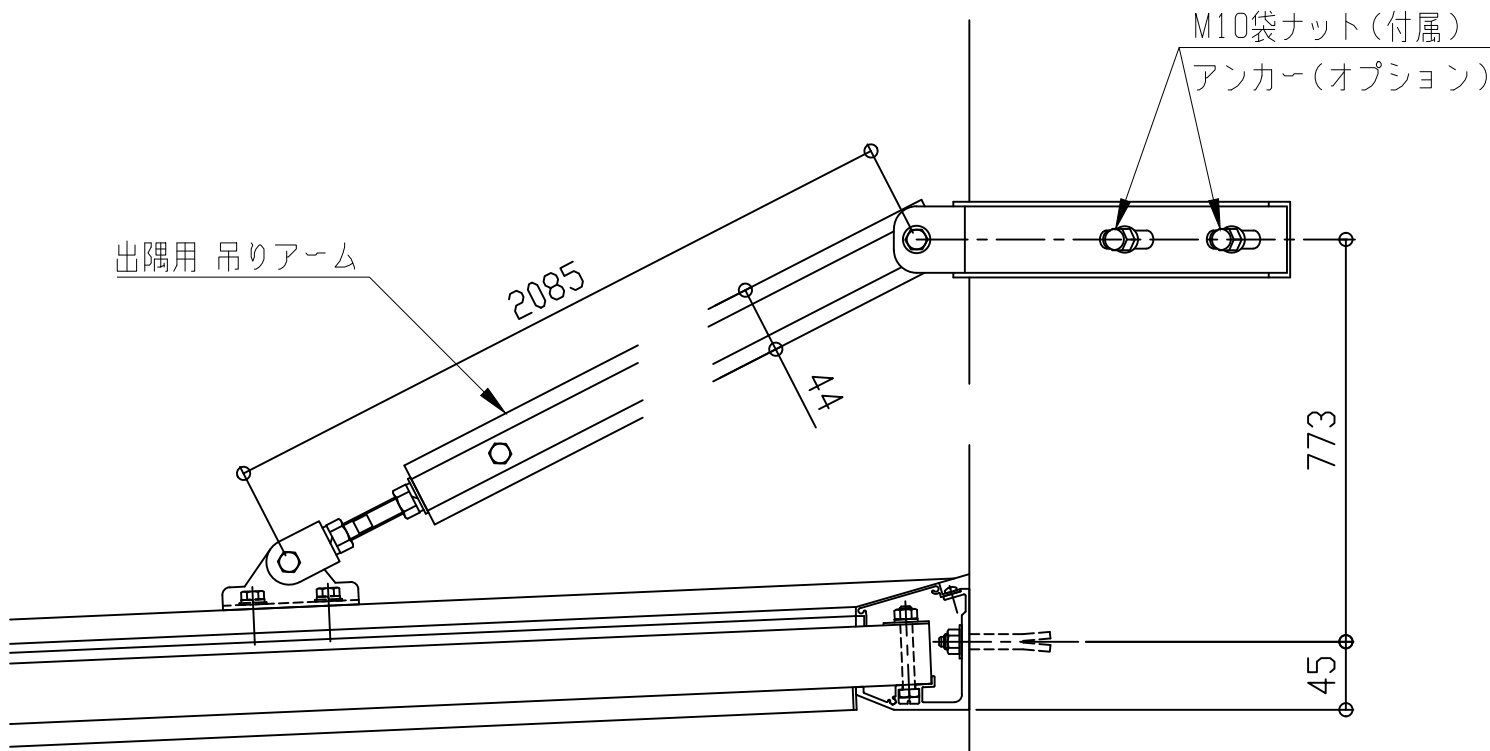


コーナー部

■出隅仕様
EVBD-1900


先端形状 アーム取付金具形状
C:チャンネル型 H:横型
D:三角型
W:大型雨樋型

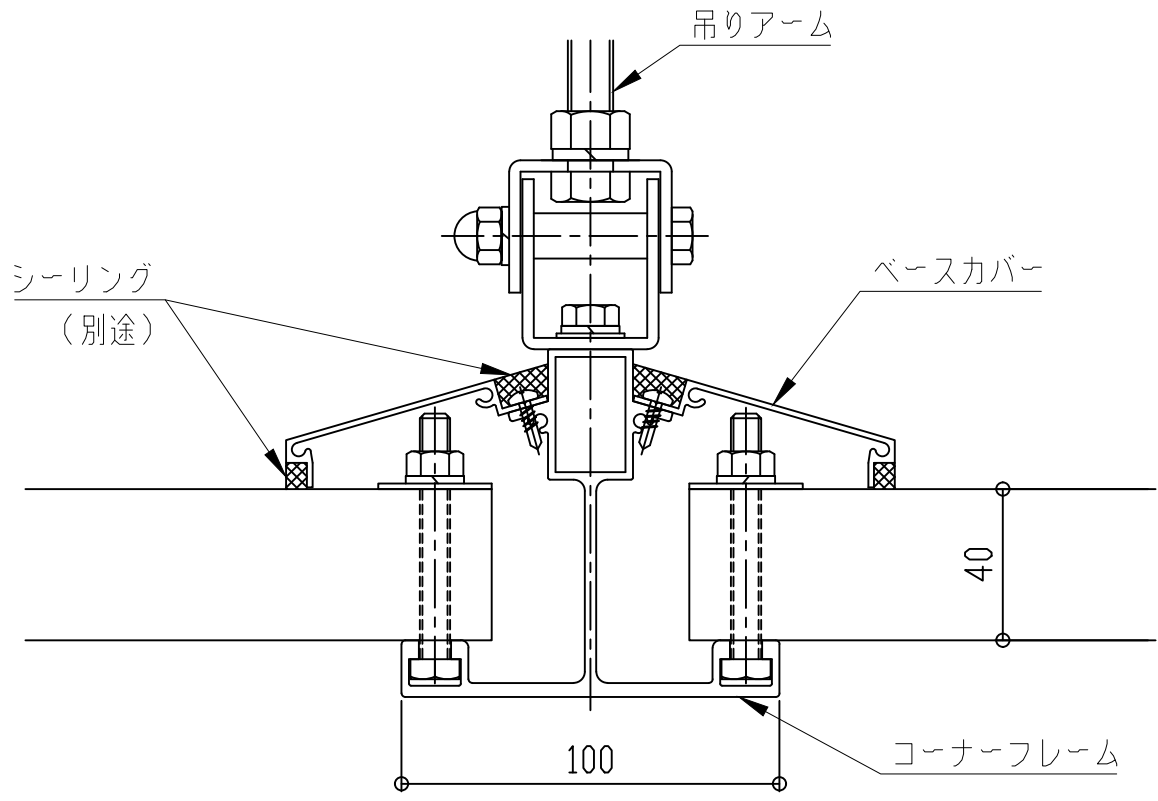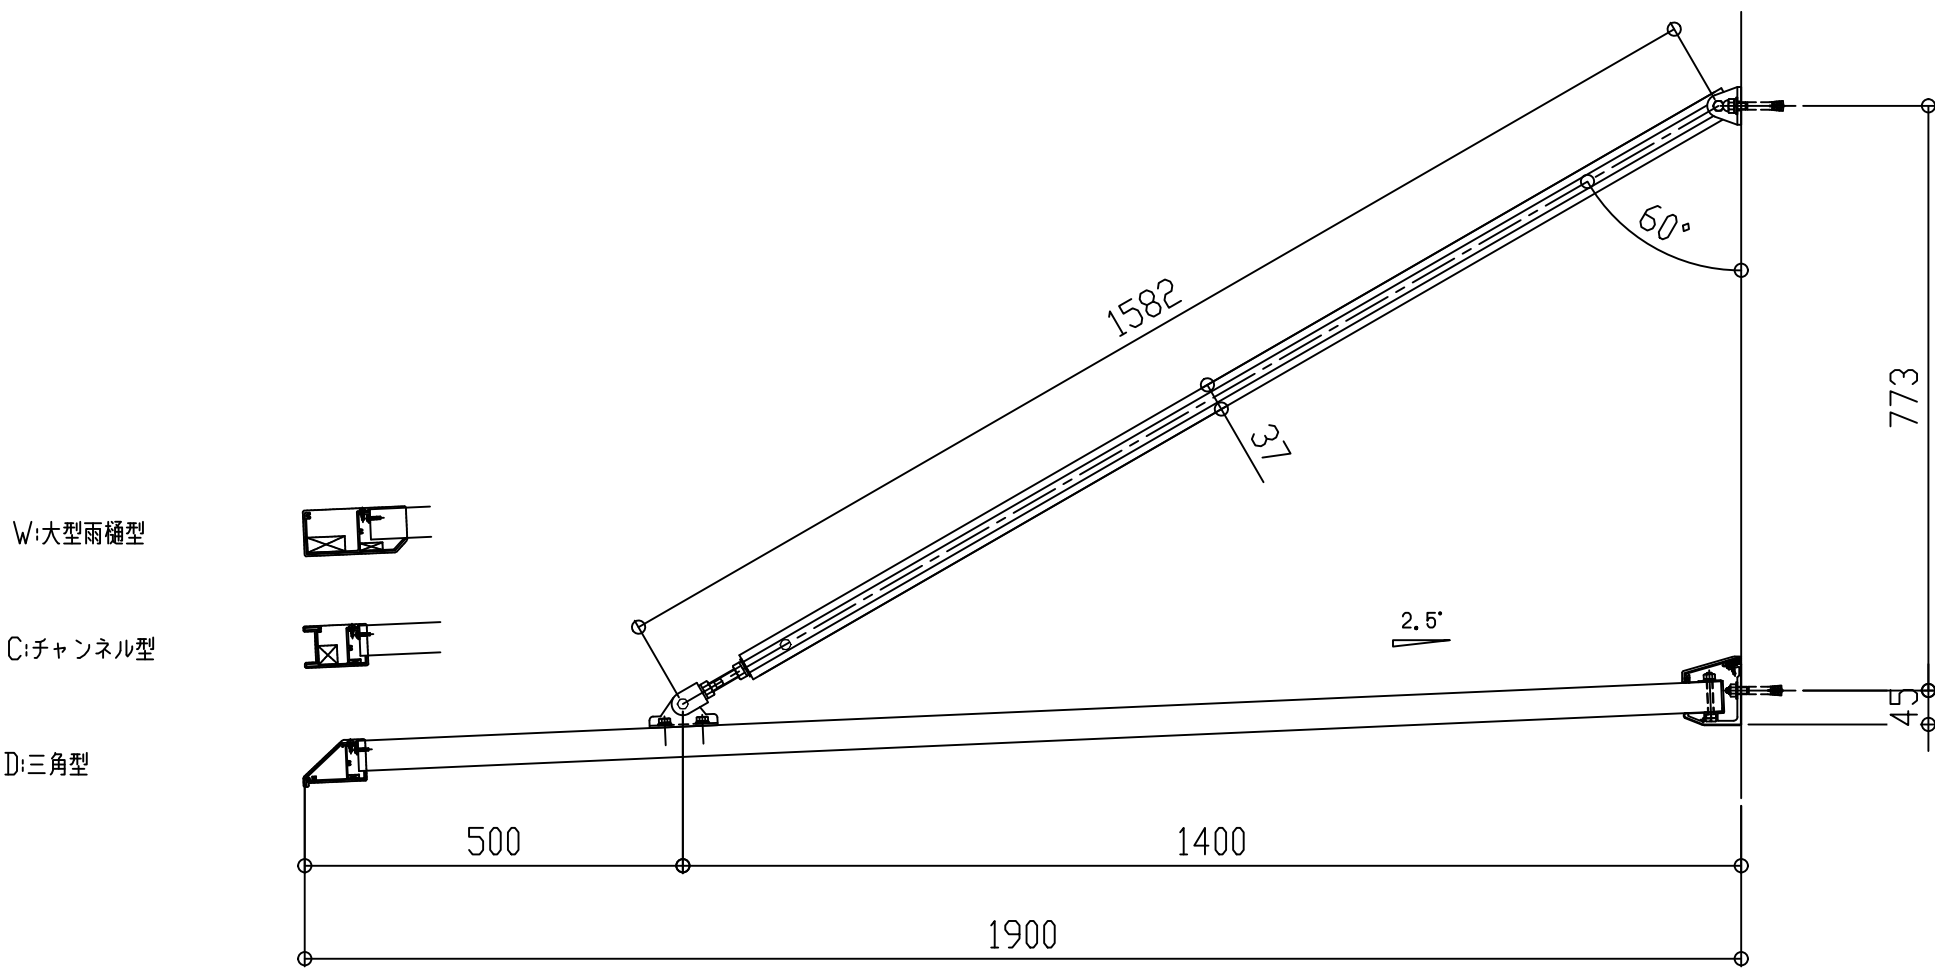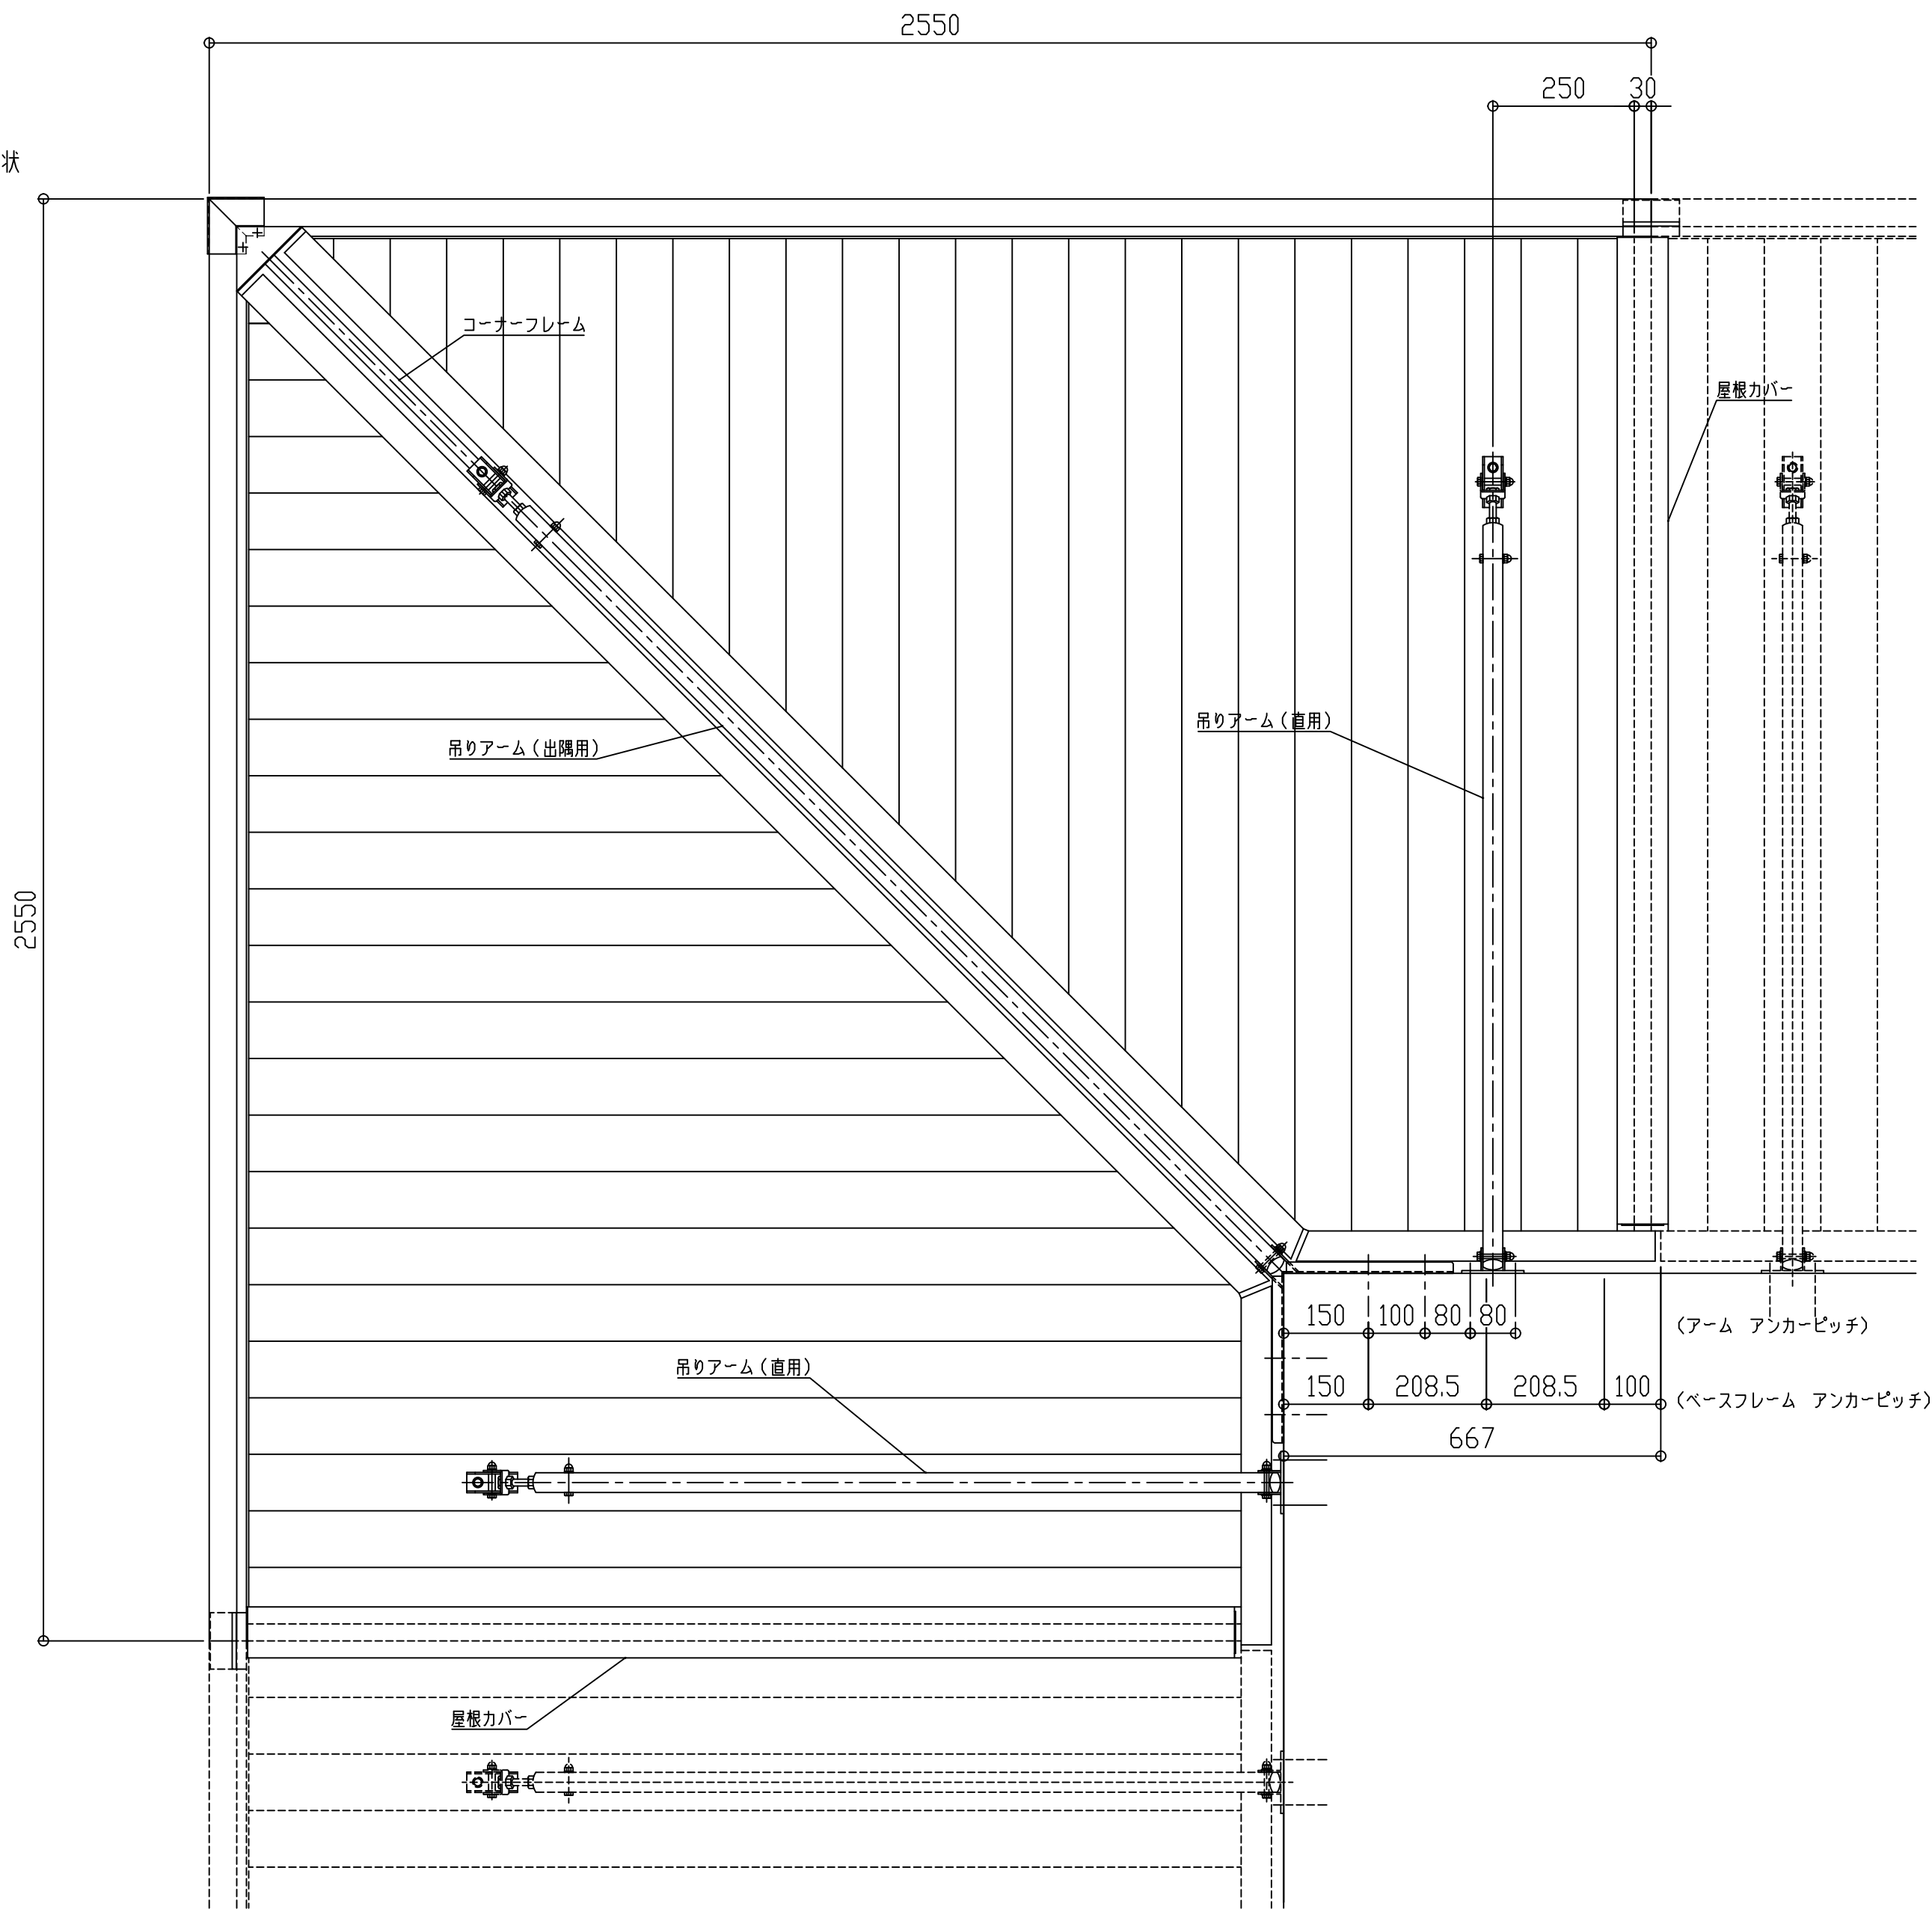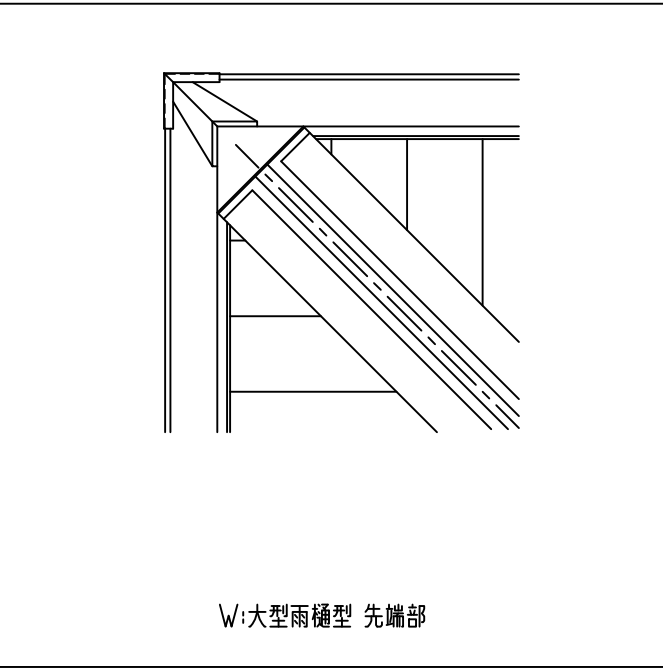

コーナーフレーム断面図

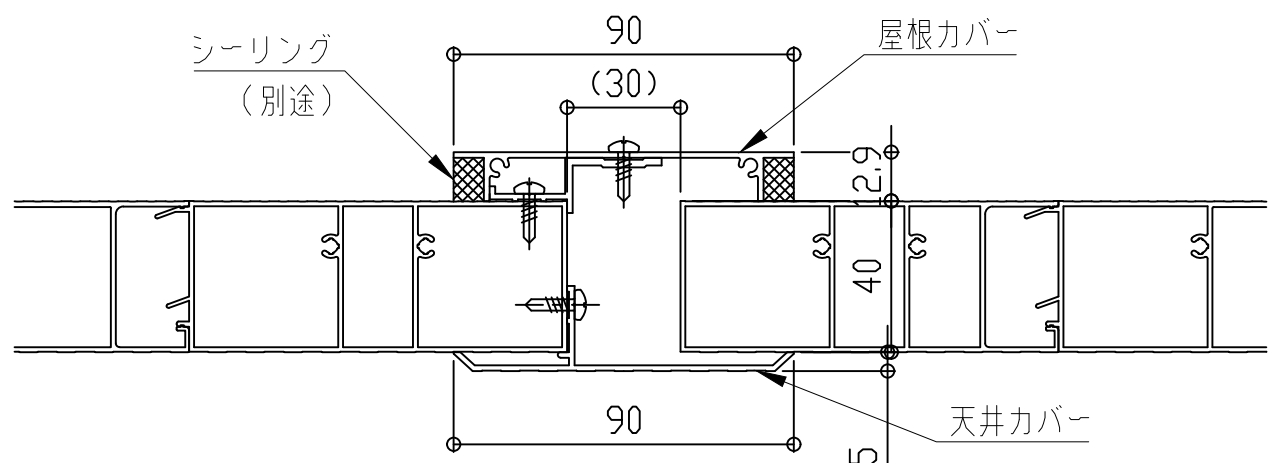

屋根カバー断面図

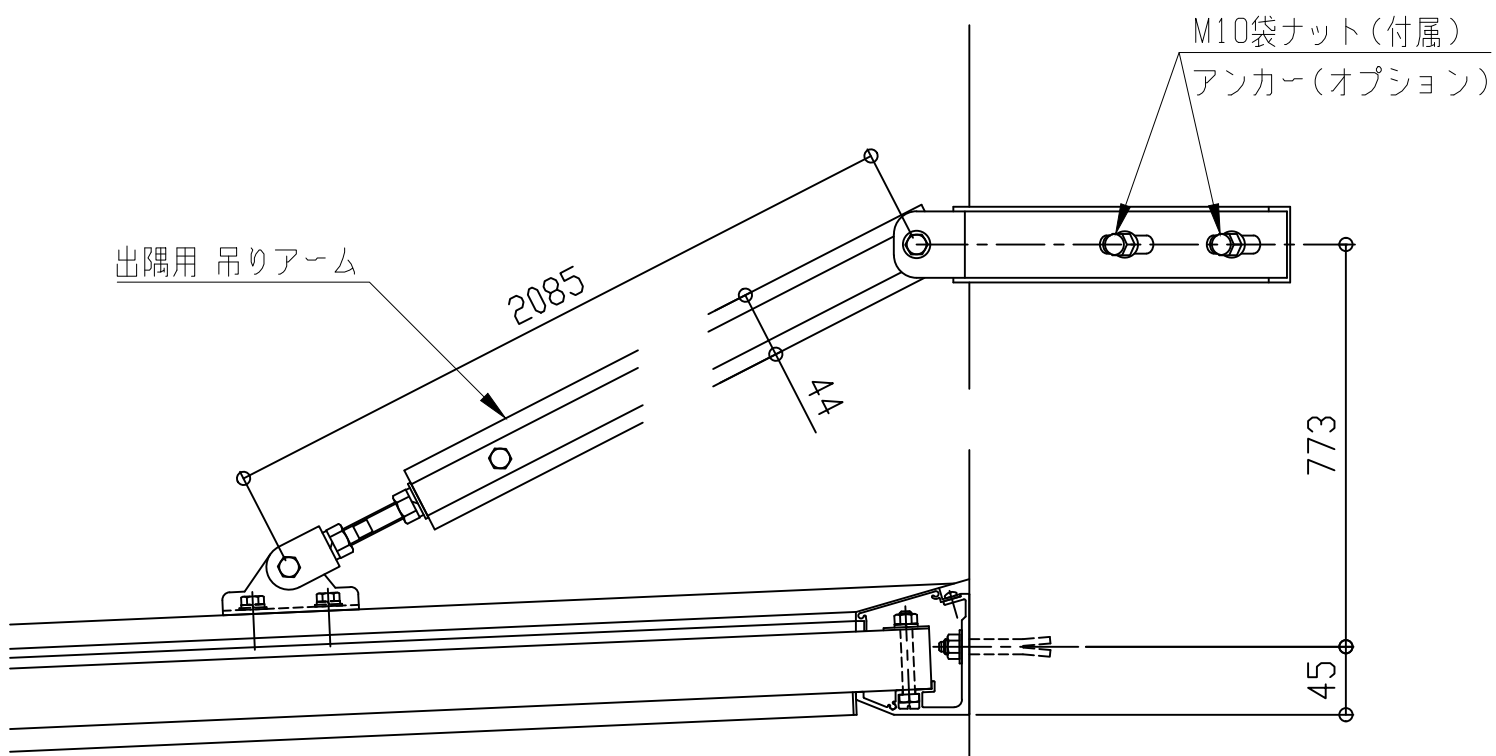

コーナー部

理研軽金属工業株式会社



アルミひさし アイラッシュ(ベーシックシリーズ アームタイプ)

■出隅仕様

EVBD-1950

先端形状
C:チャンネル型
D:三角型
W:大型雨樋型



アーム取付金具形状
H:横型

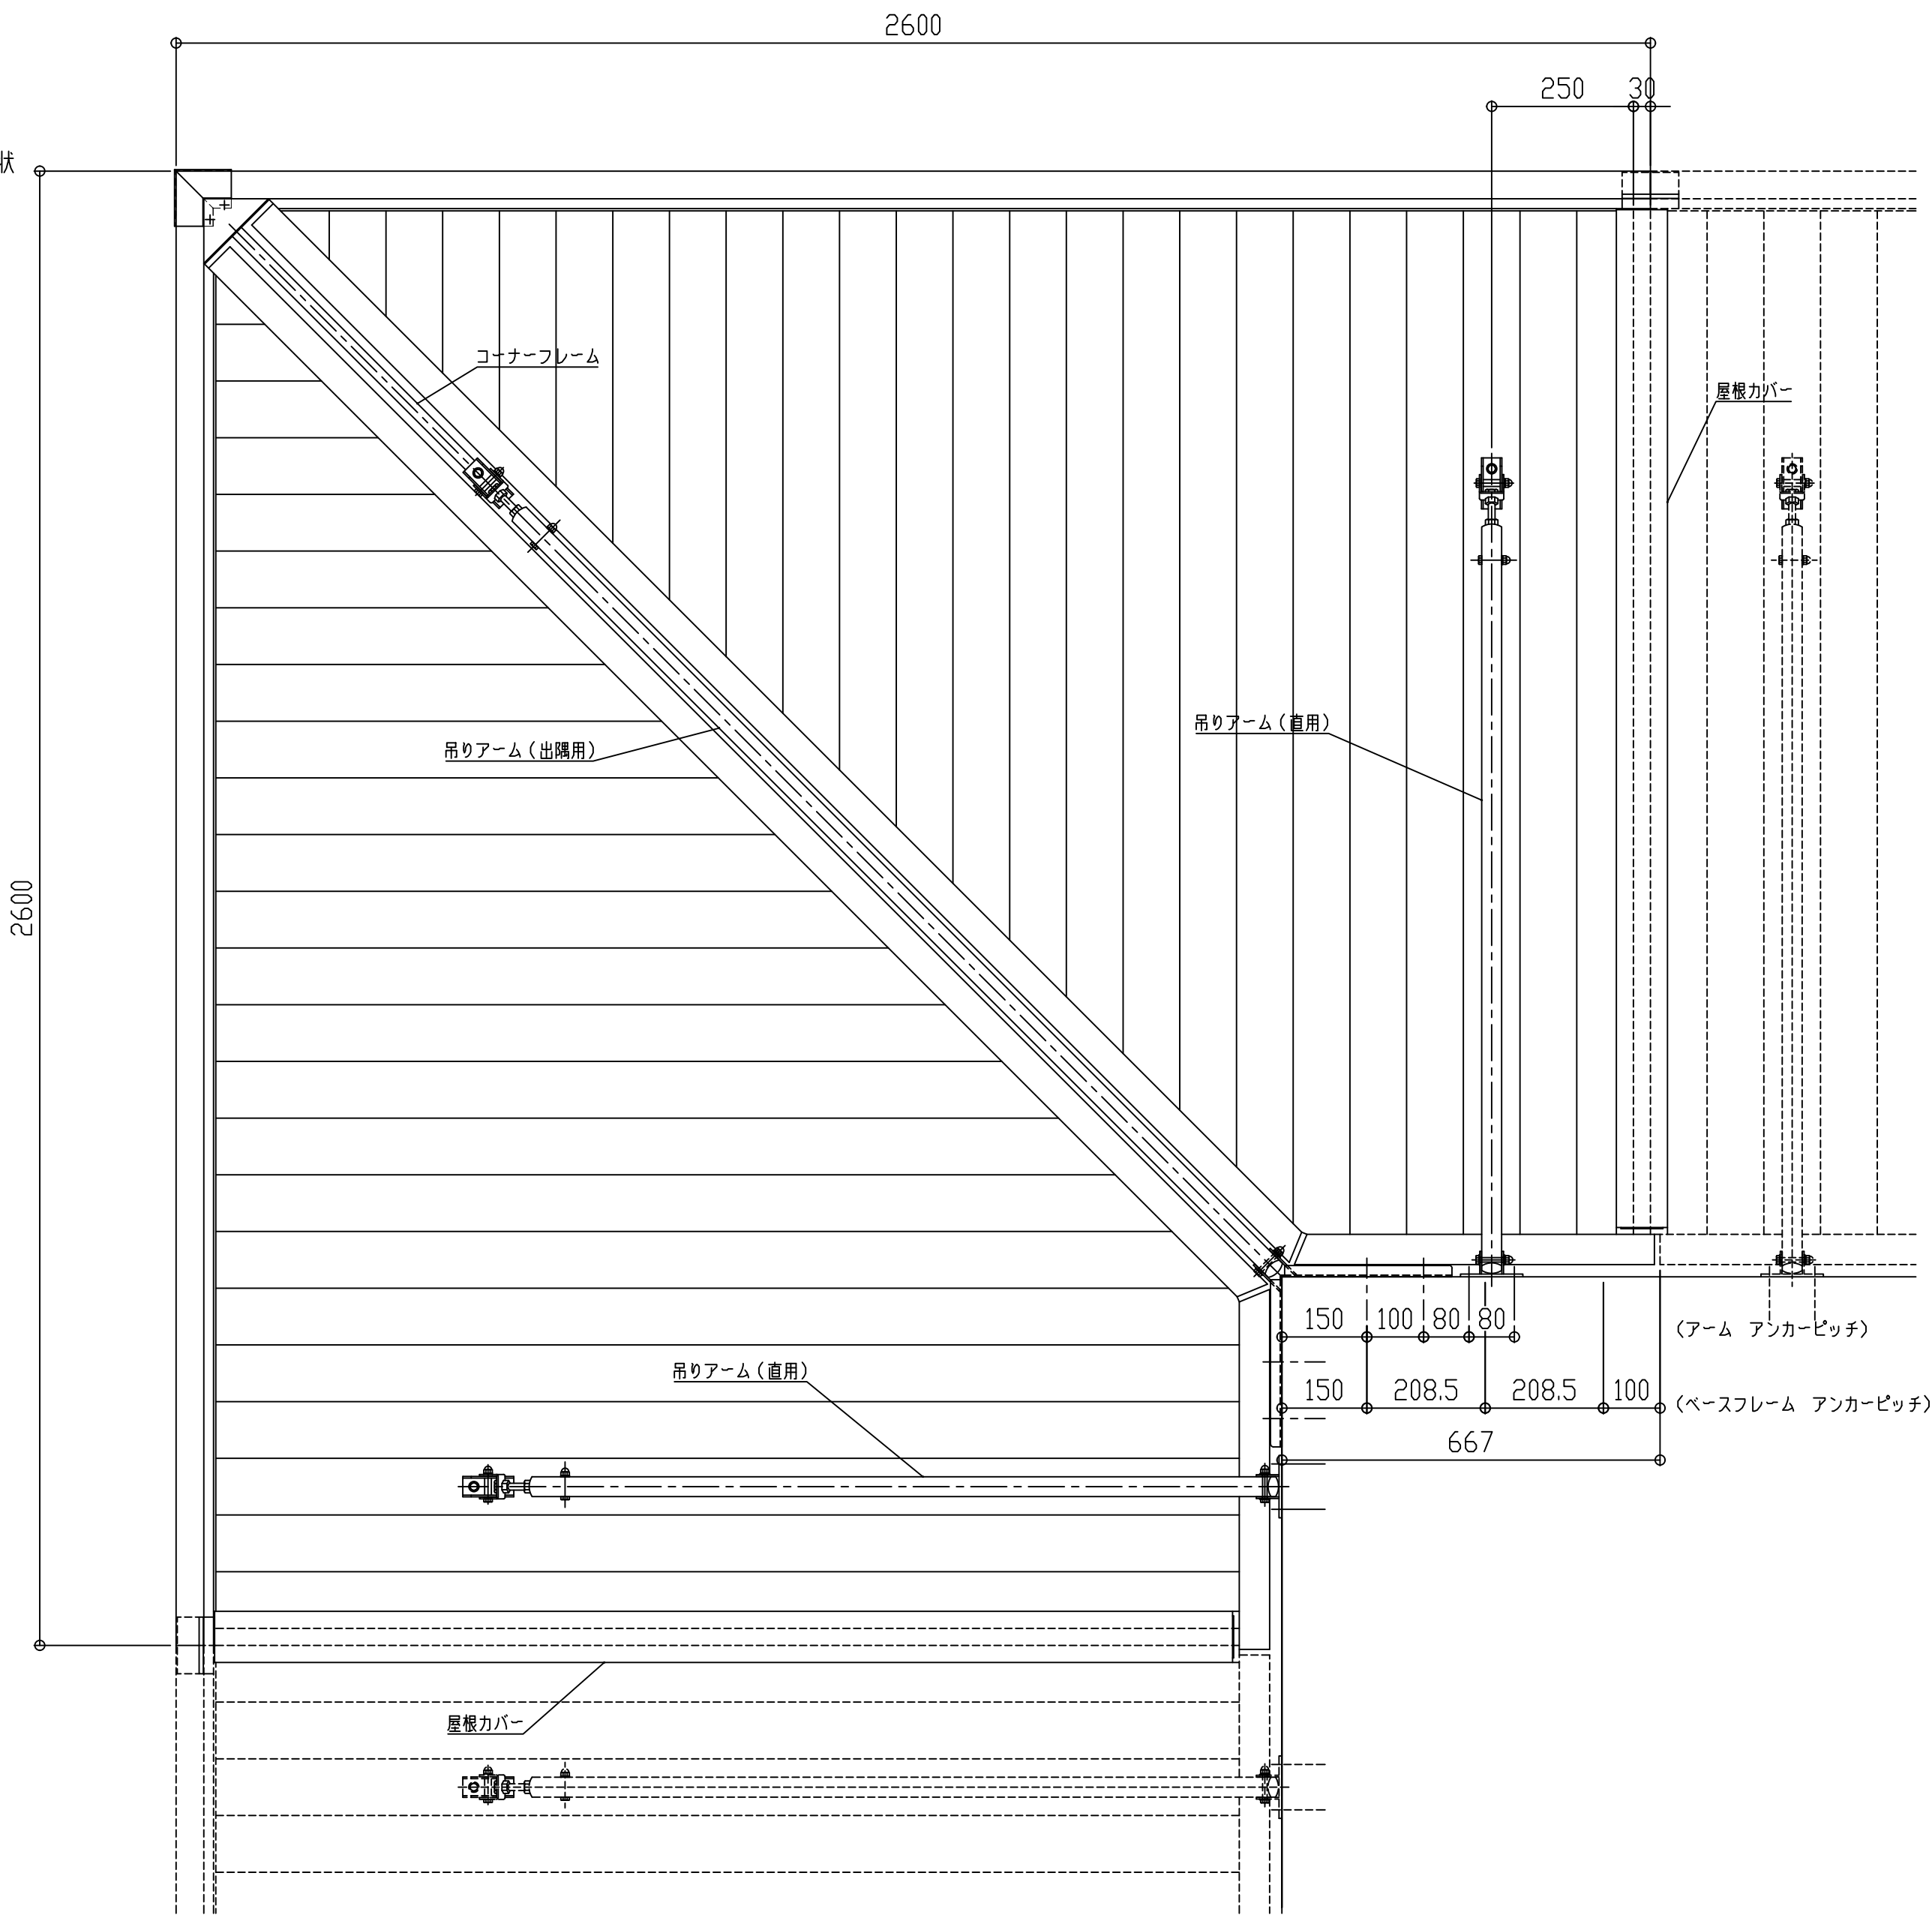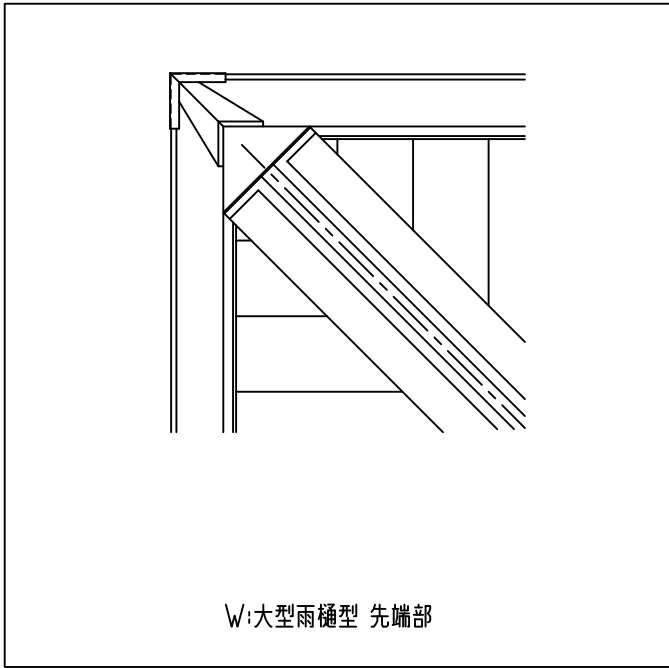


W:大型雨樋型

C:チャンネル型


D:三角型

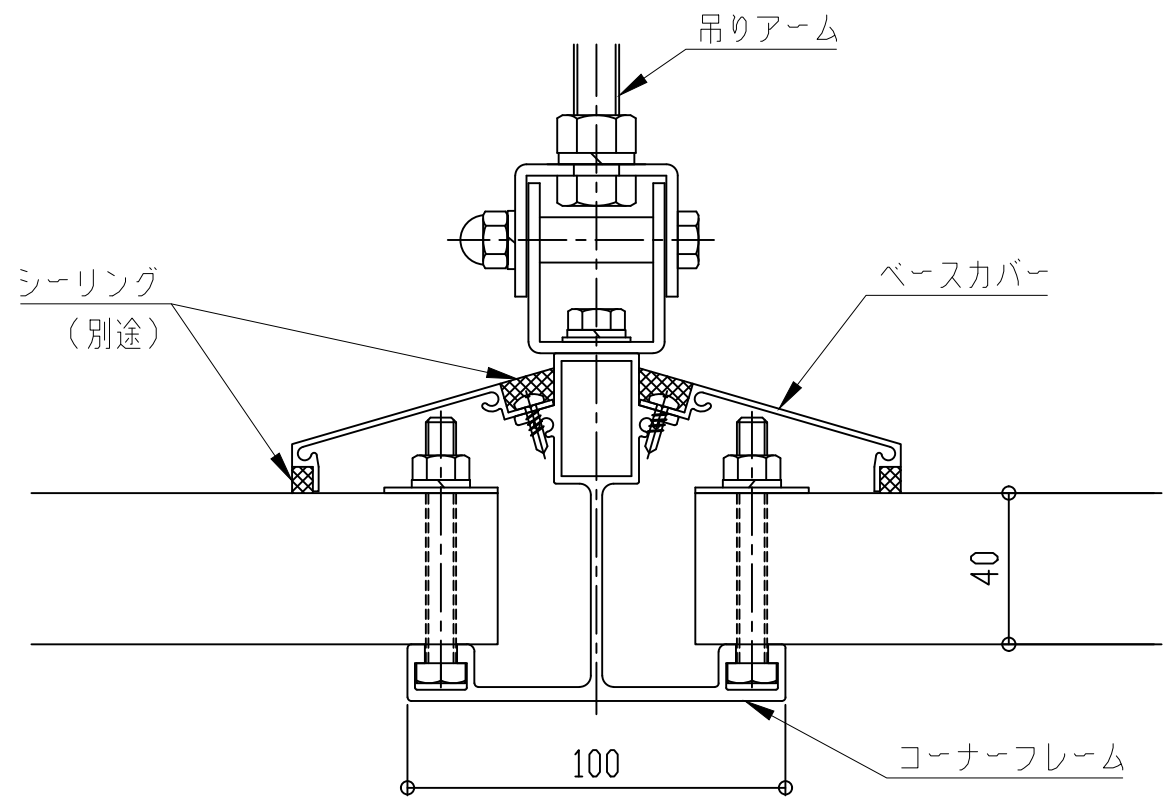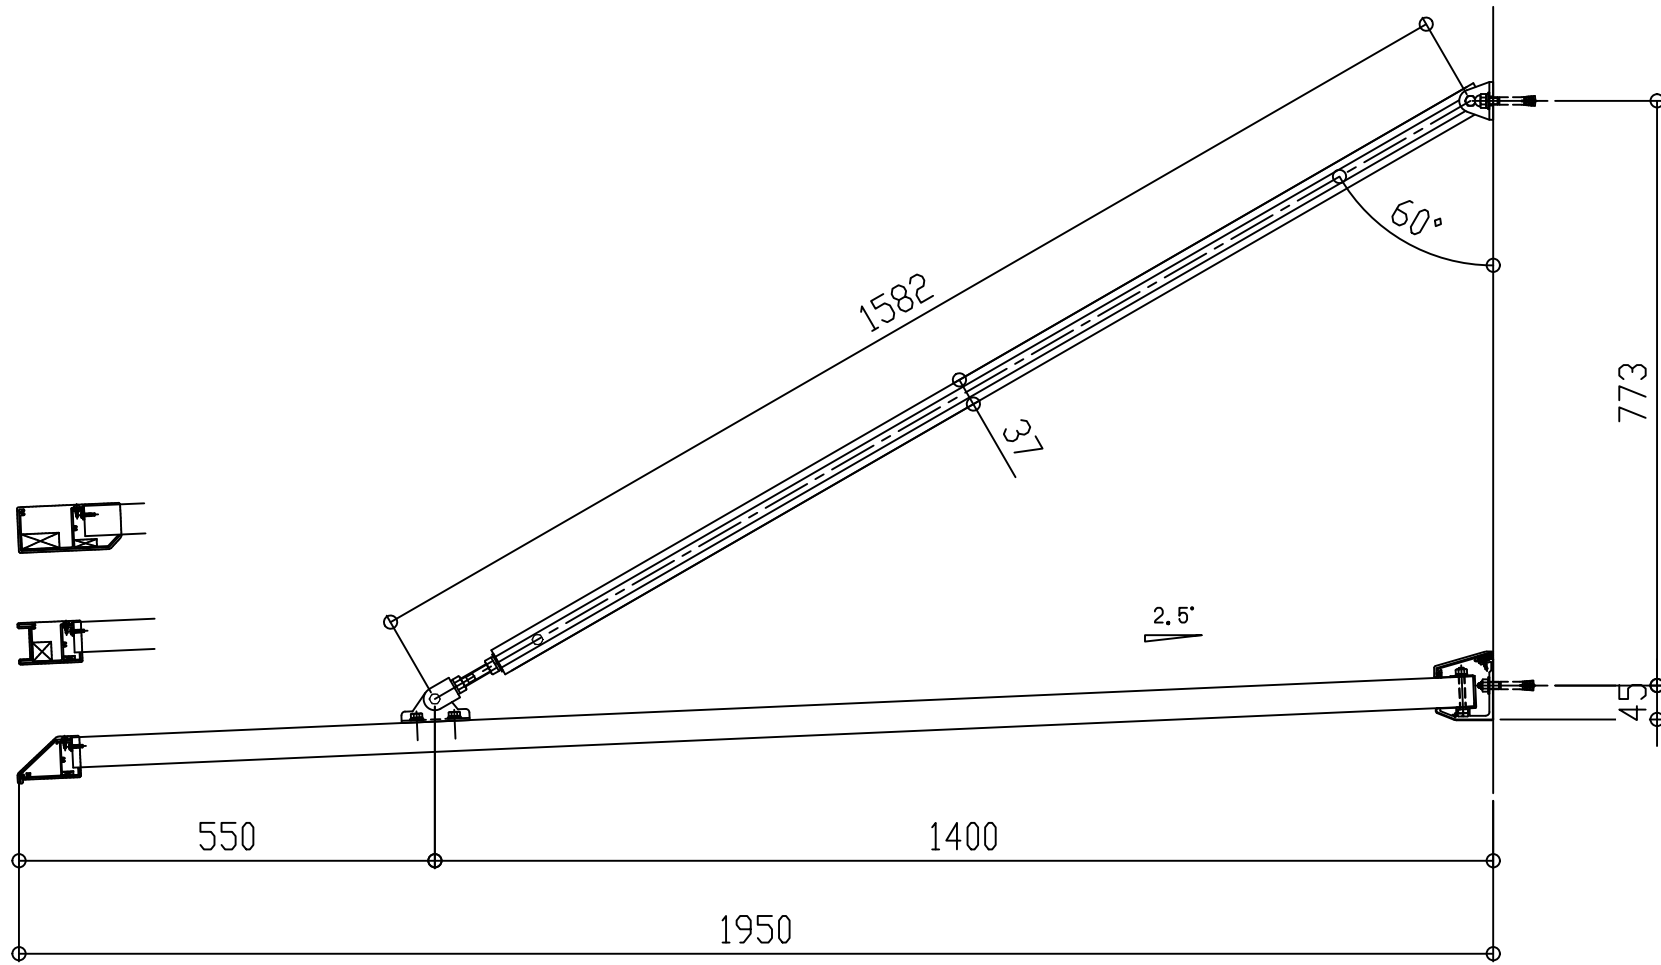

コーナーフレーム断面図

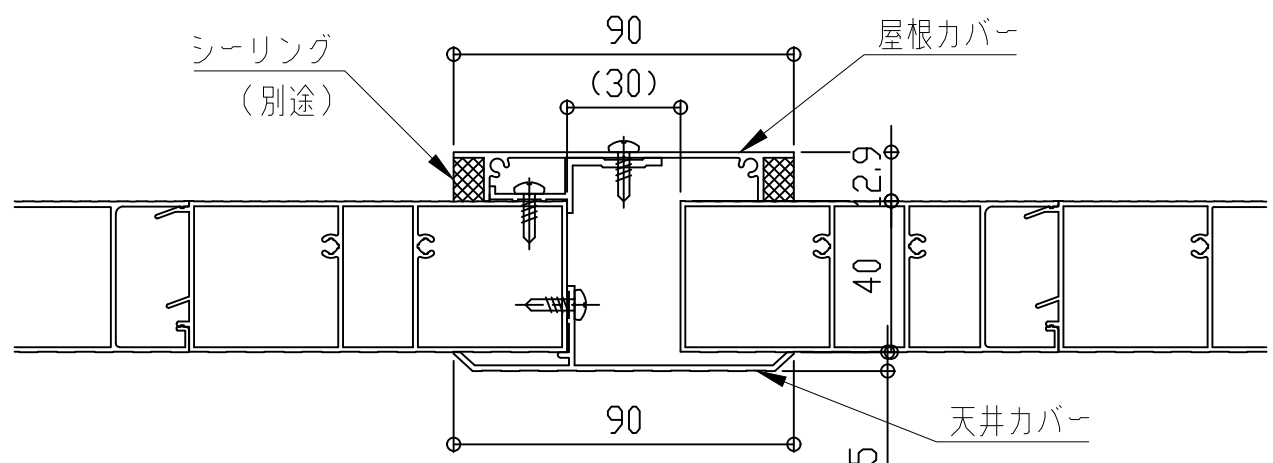

屋根カバー断面図

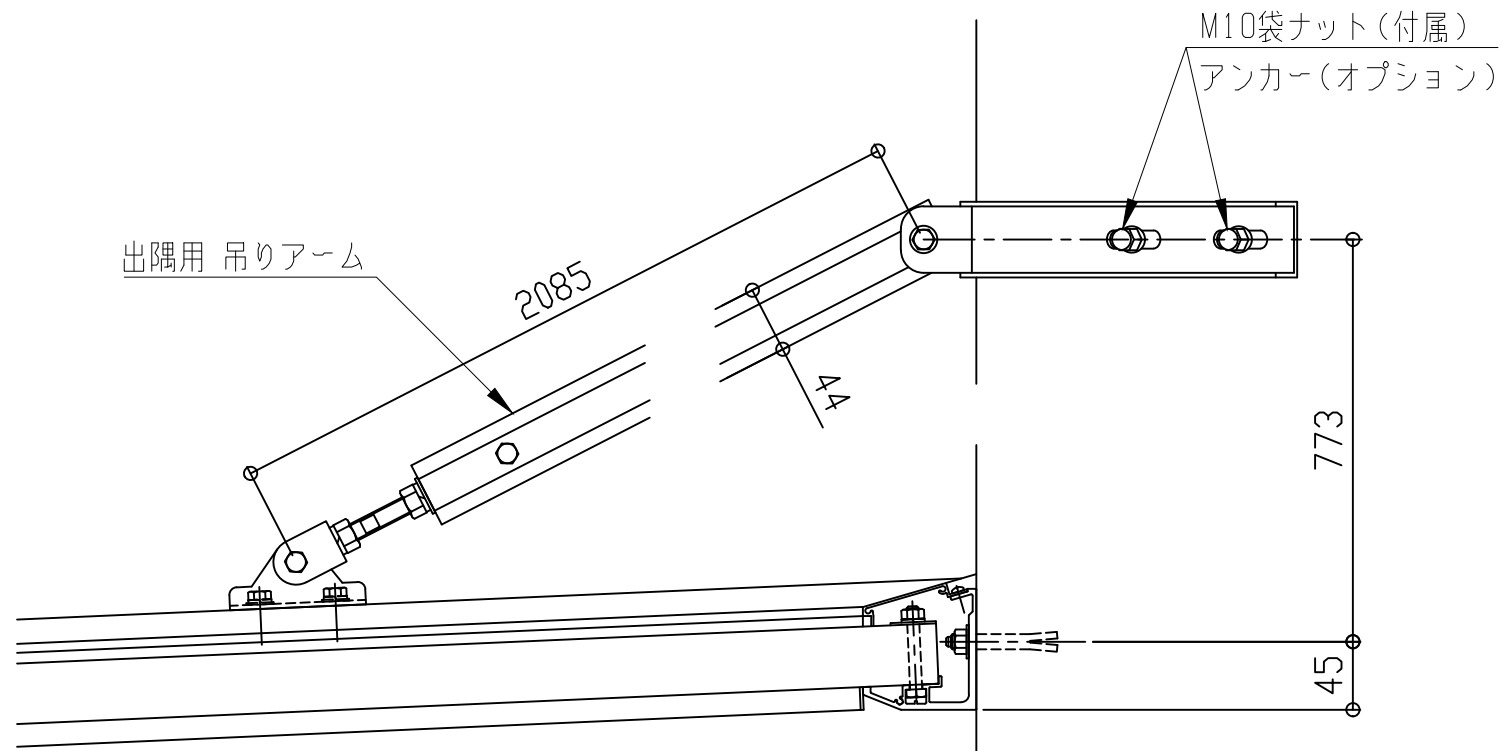

コーナー部



理研軽金属工業株式会社

アルミひさし アイラッシュ(ベーシックシリーズ アームタイプ)



■出隅仕様

EVBD-2000


先端形状 アーム取付金具形状
C:チャンネル型 H:横型
D:三角型
W:大型雨樋型

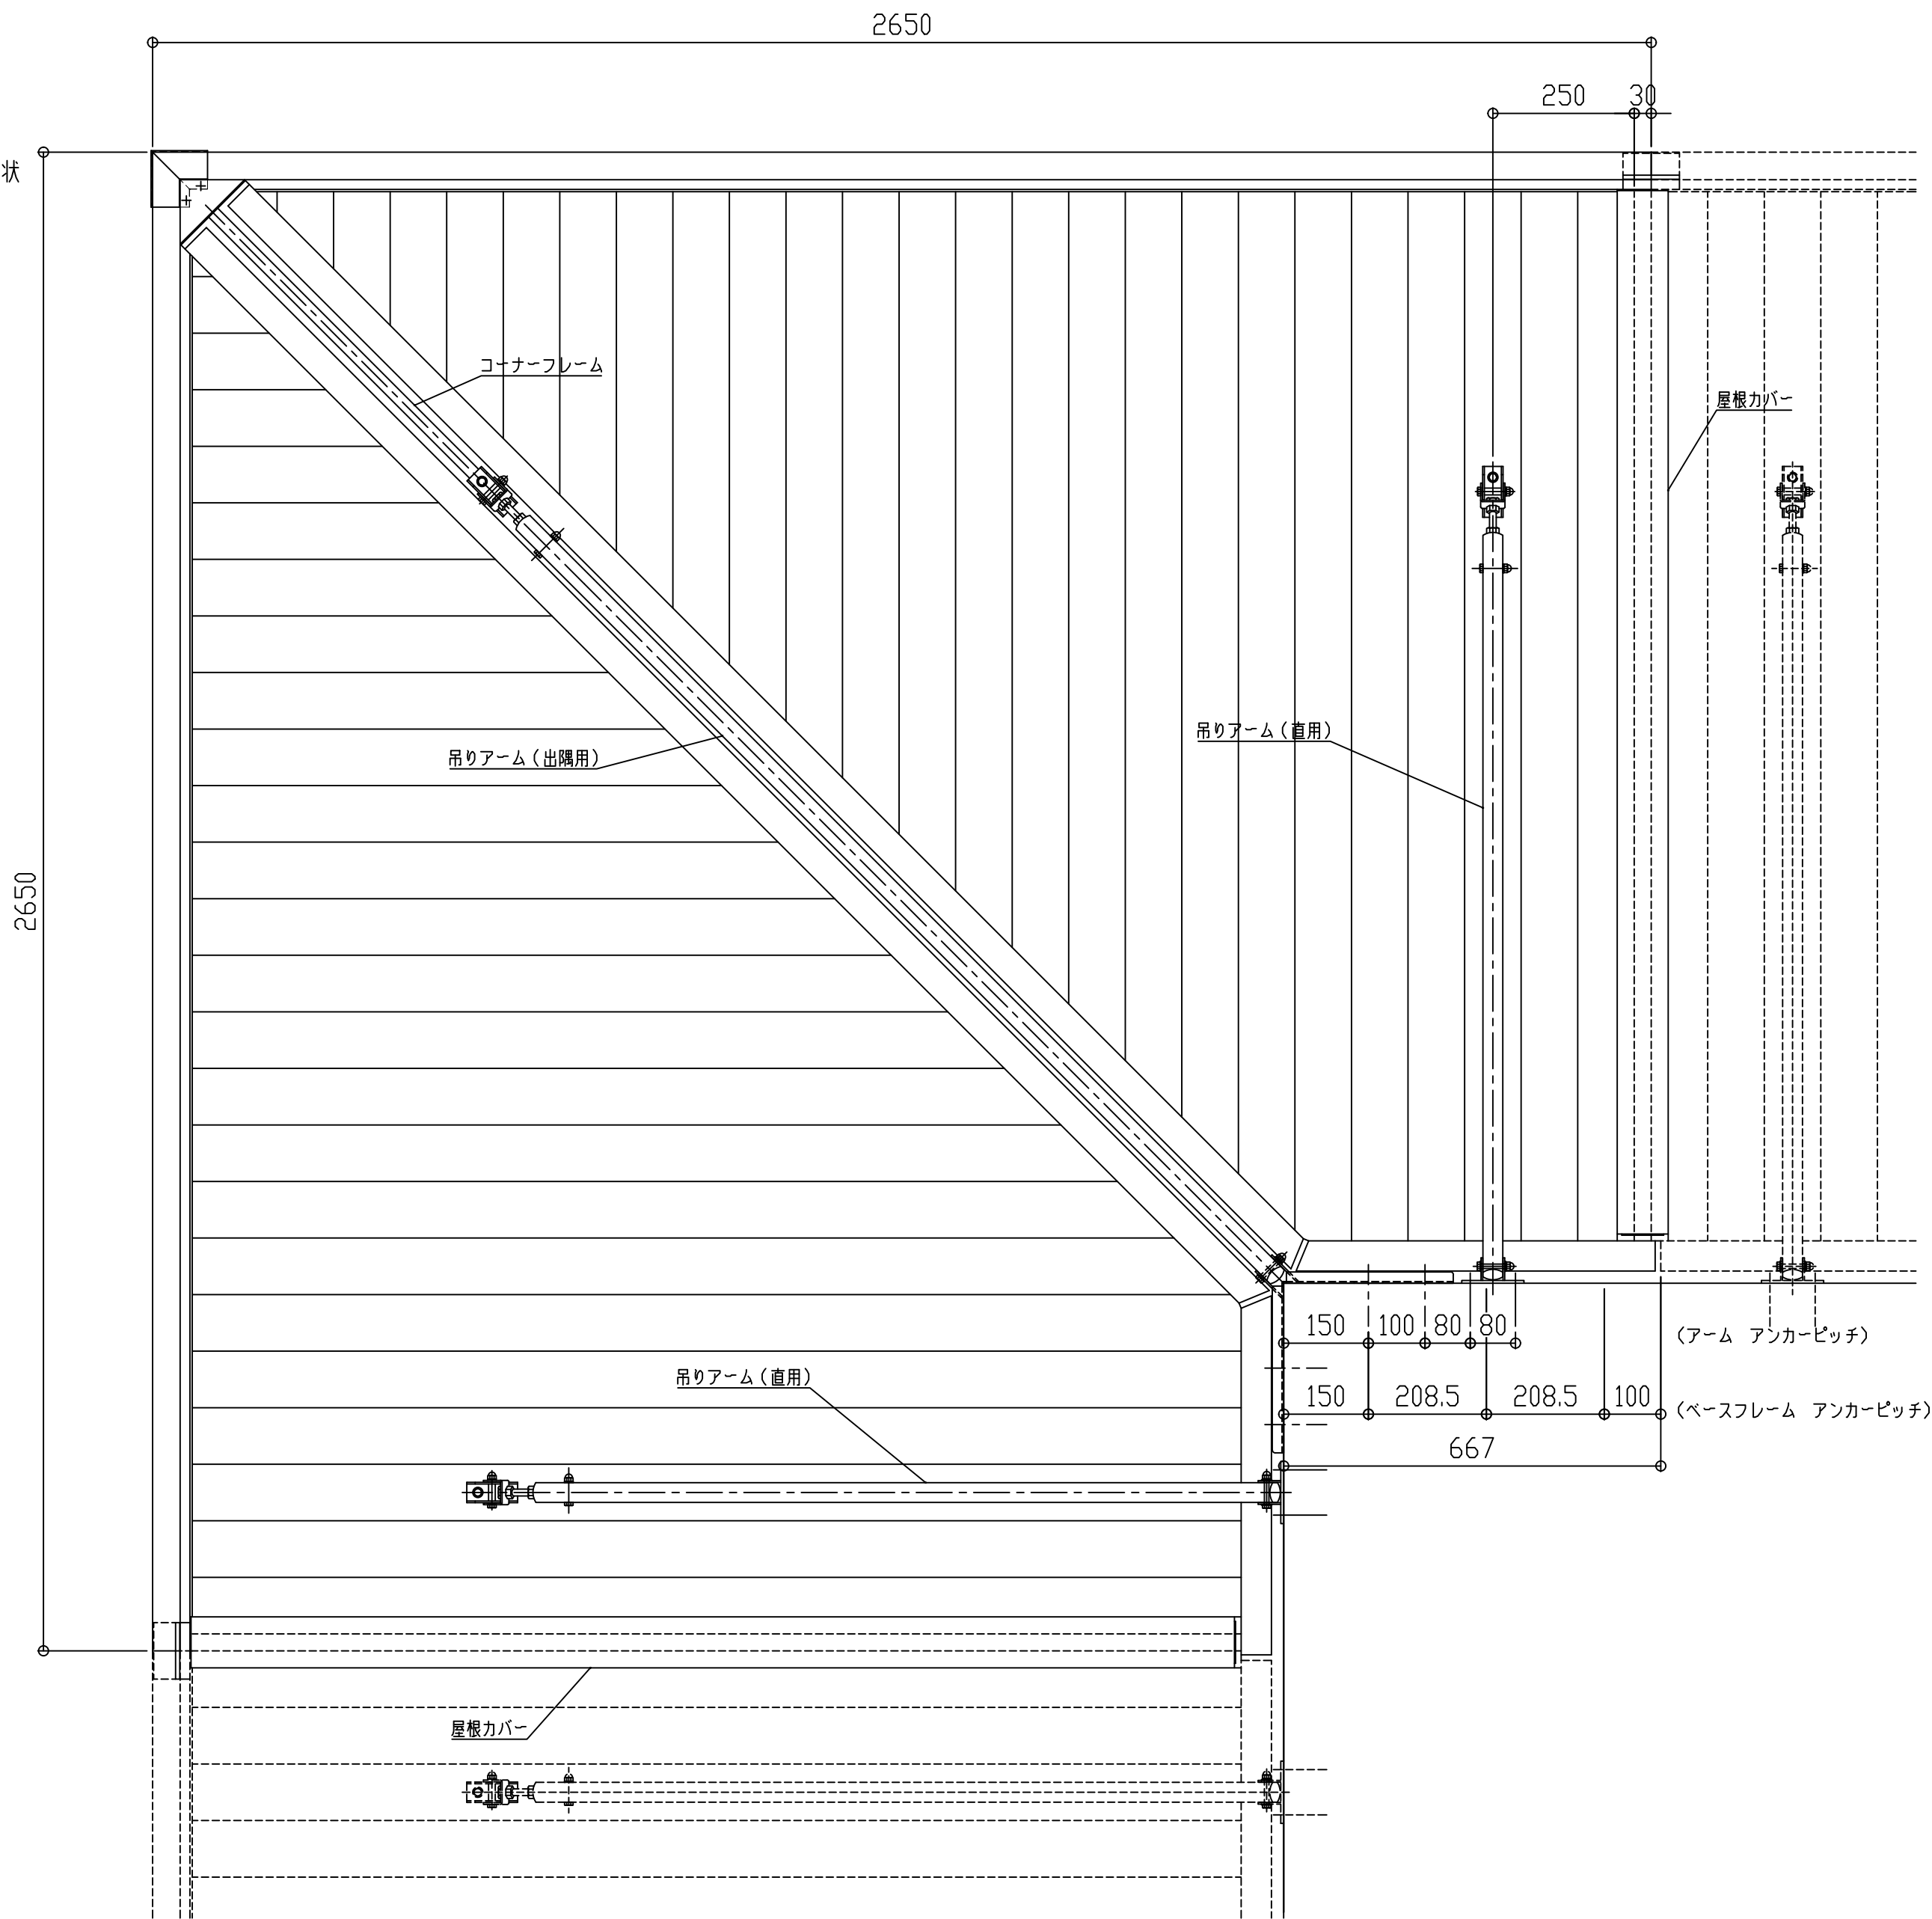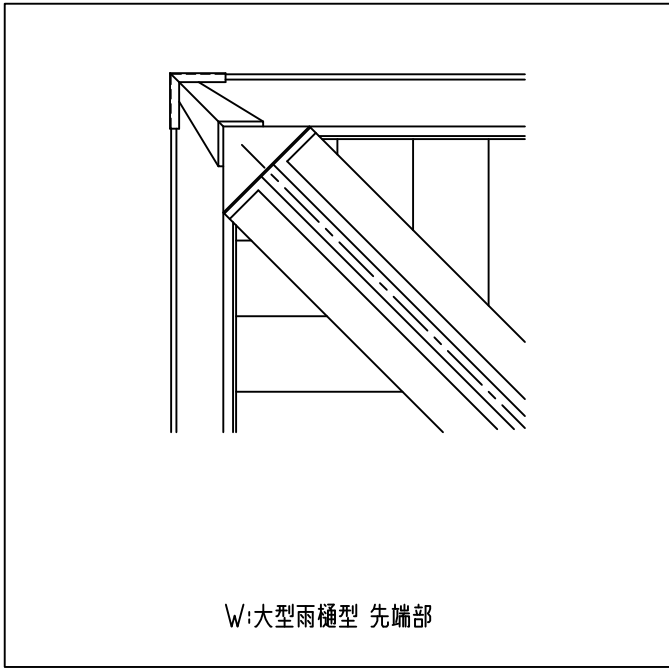


W:大型雨樋型
C:チャンネル型
D:三角型

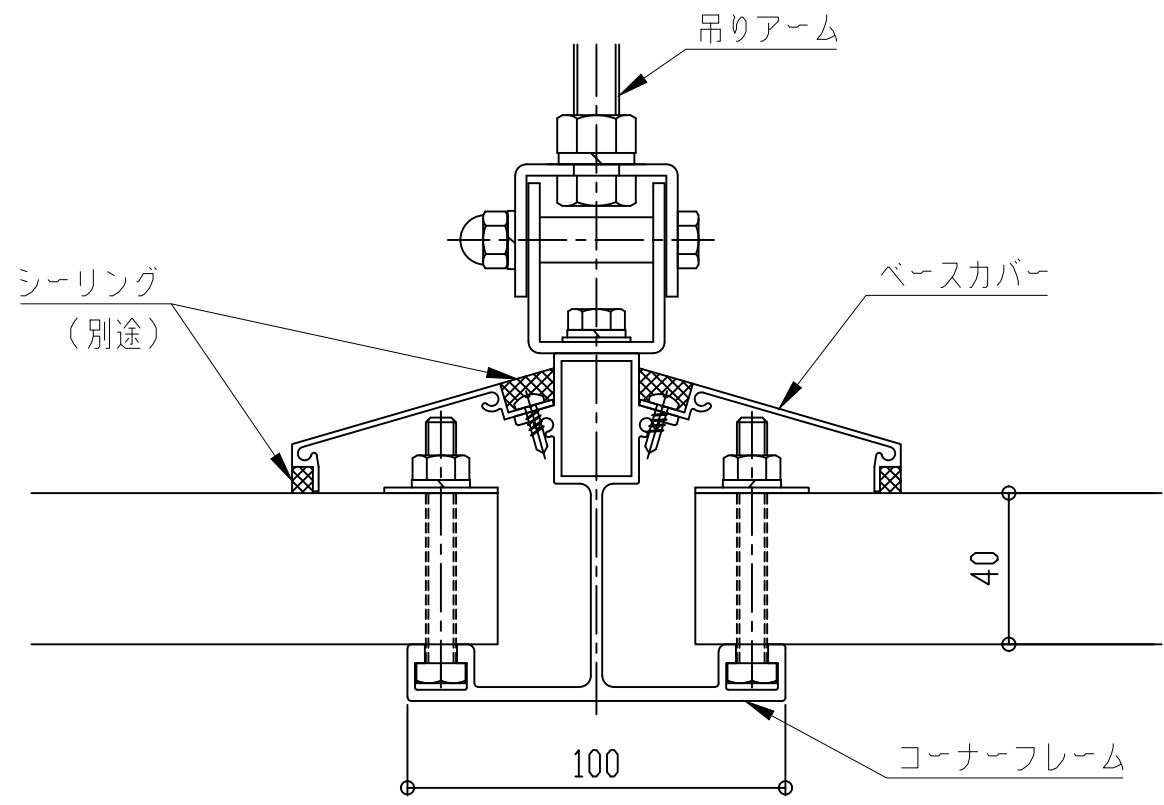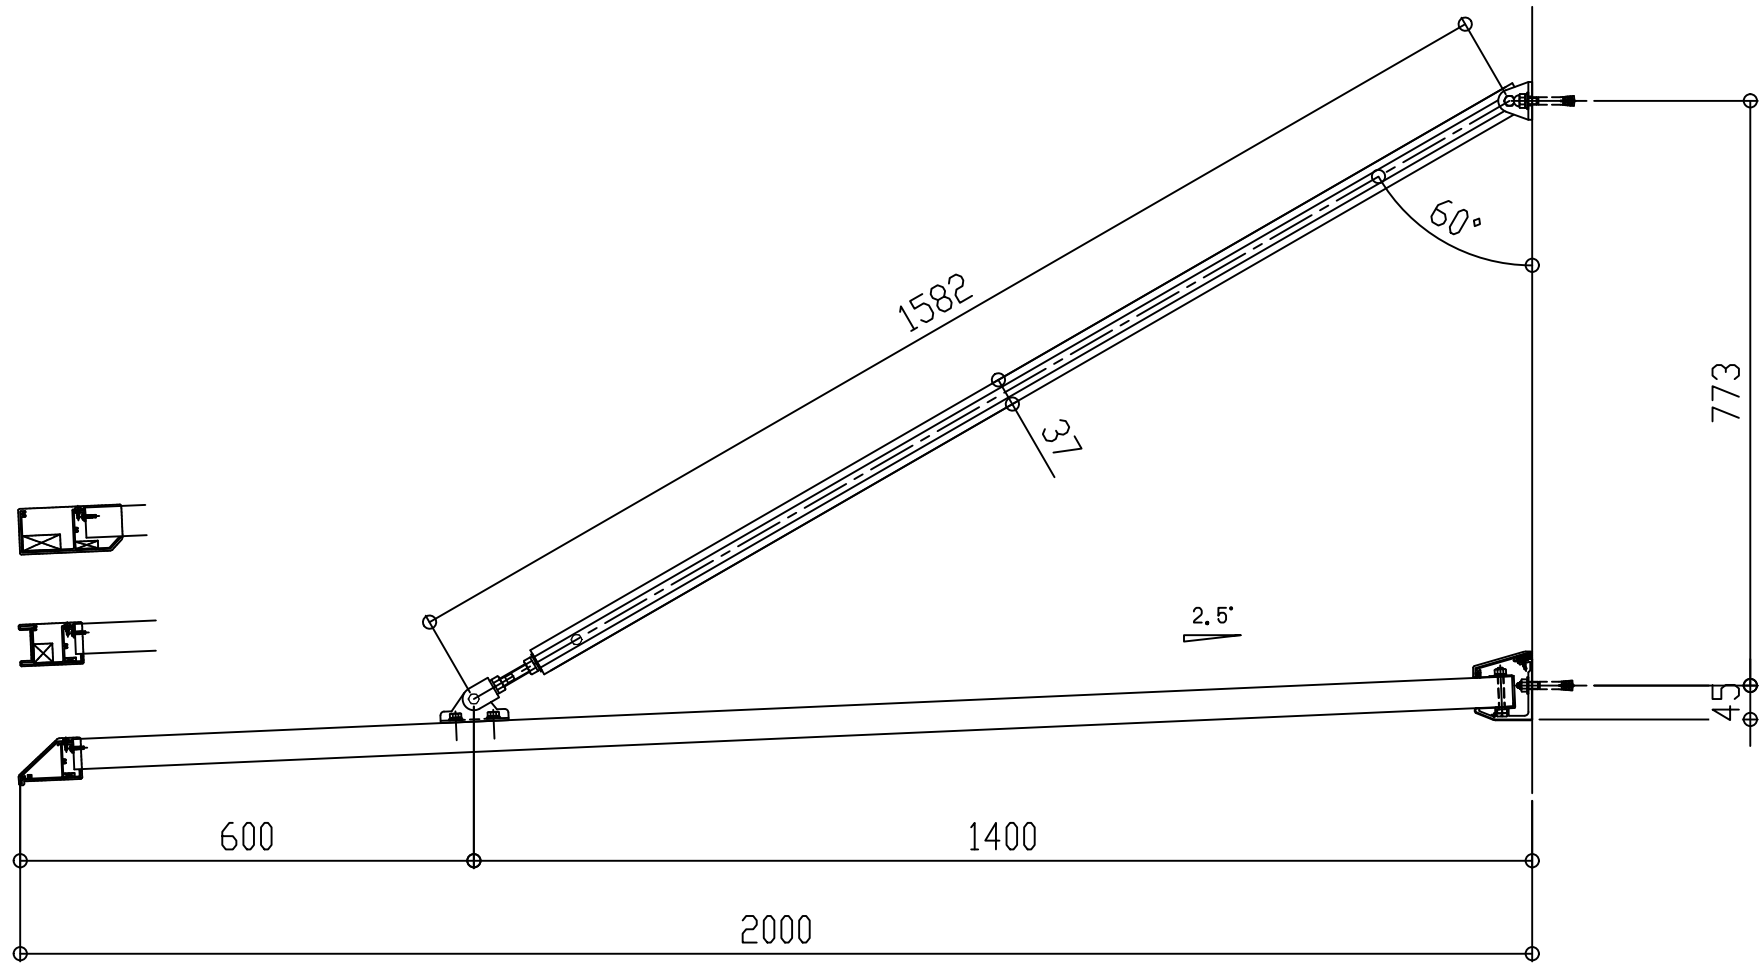

コーナーフレーム断面図

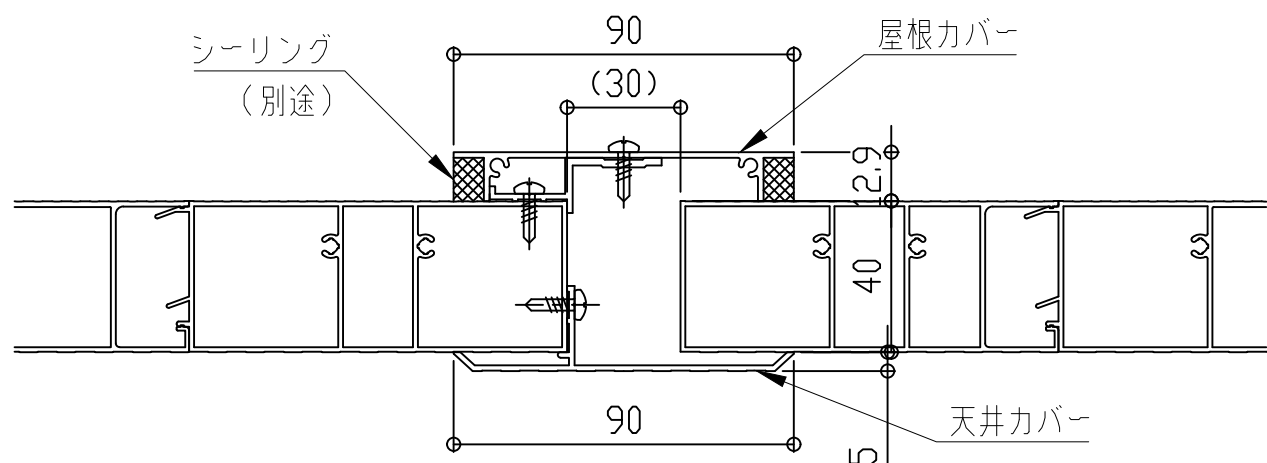

屋根カバー断面図




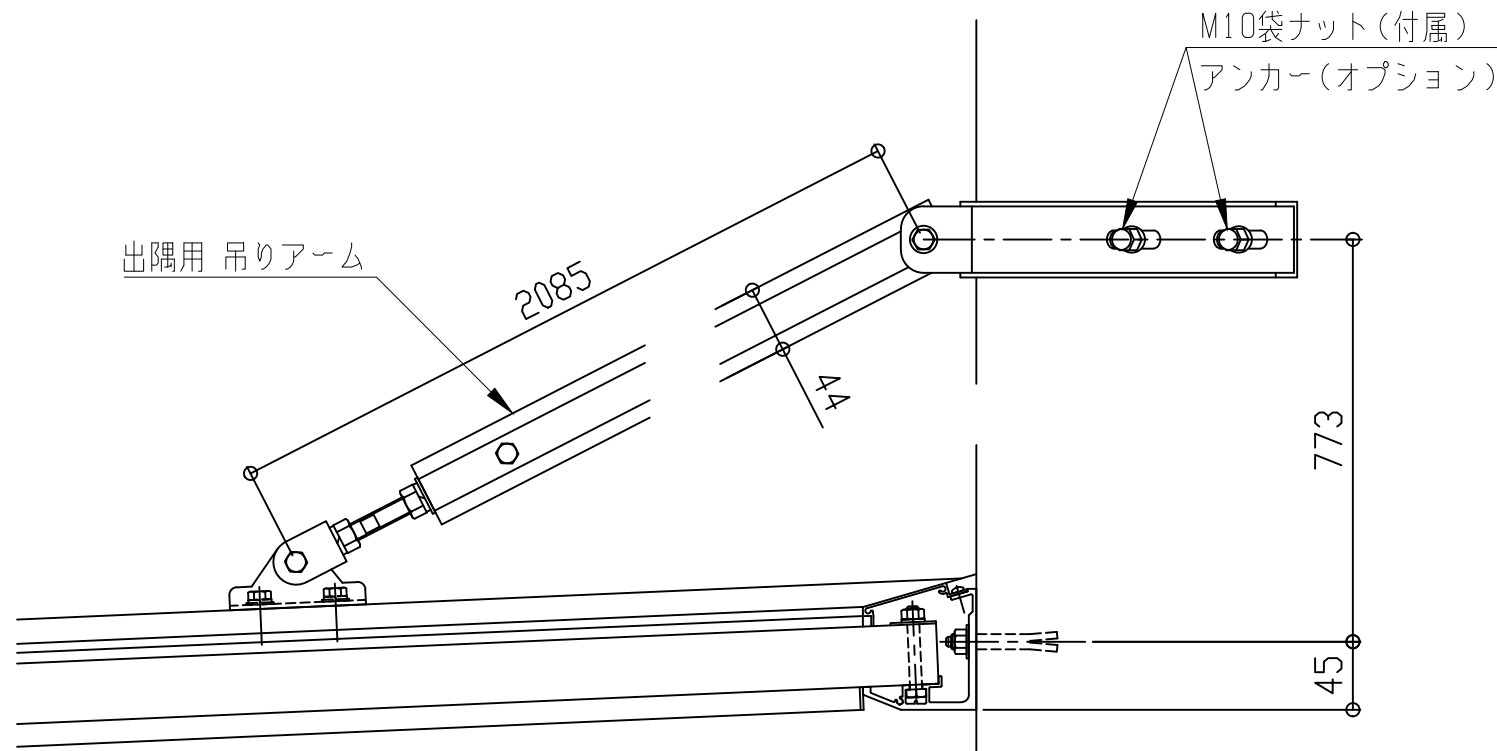


コーナー部


■入隅仕様

EVBI-900

先端形状
C:チャンネル型
D:三角型
W:大型雨樋型

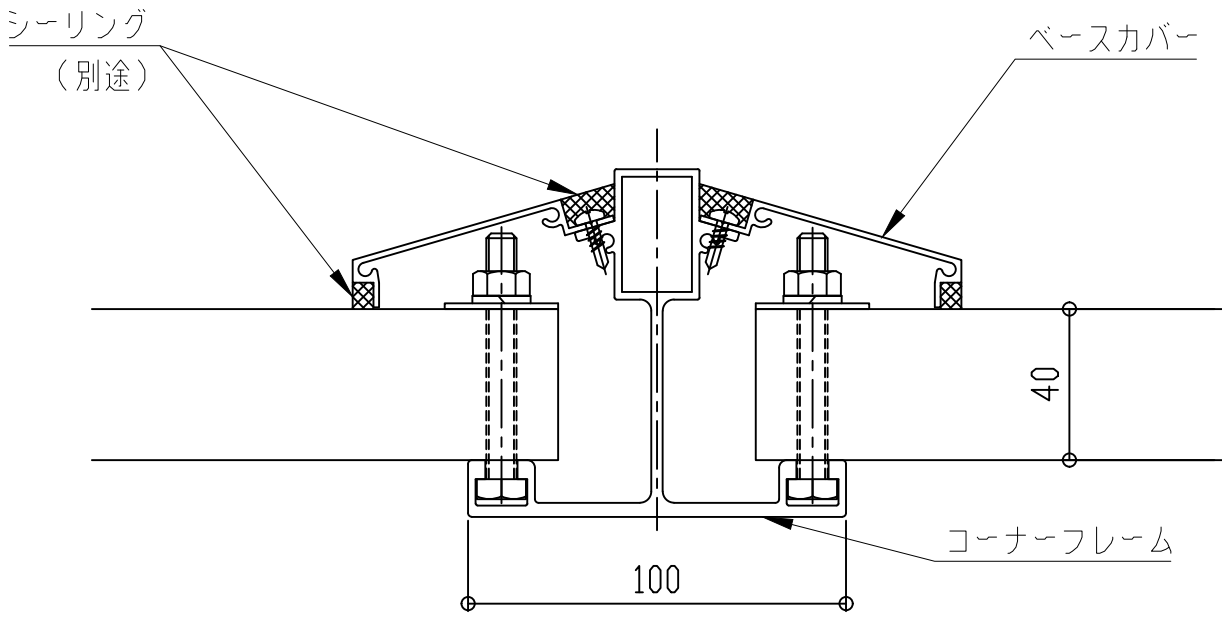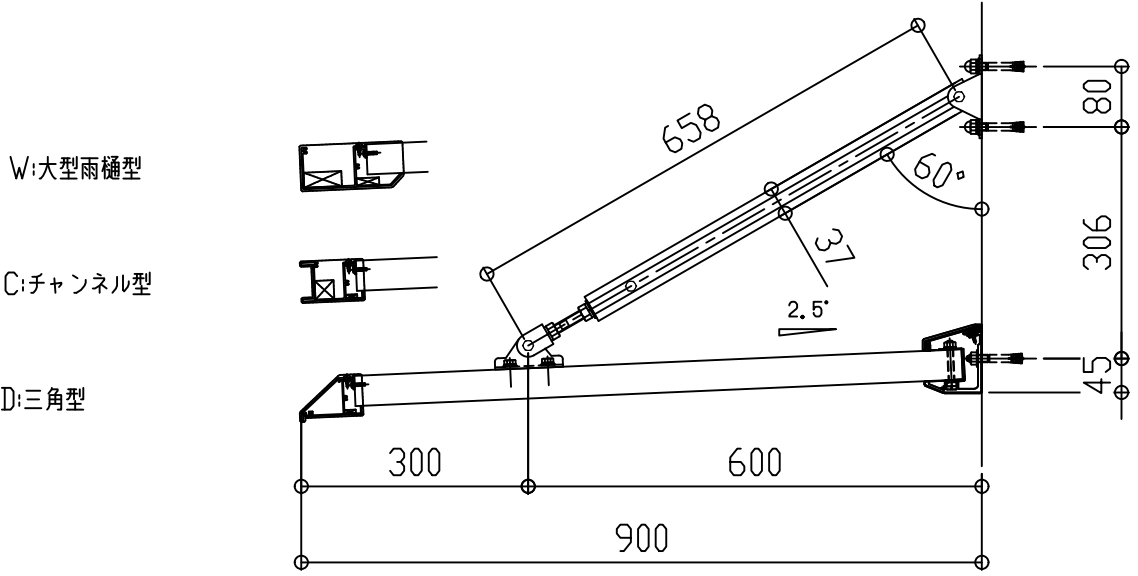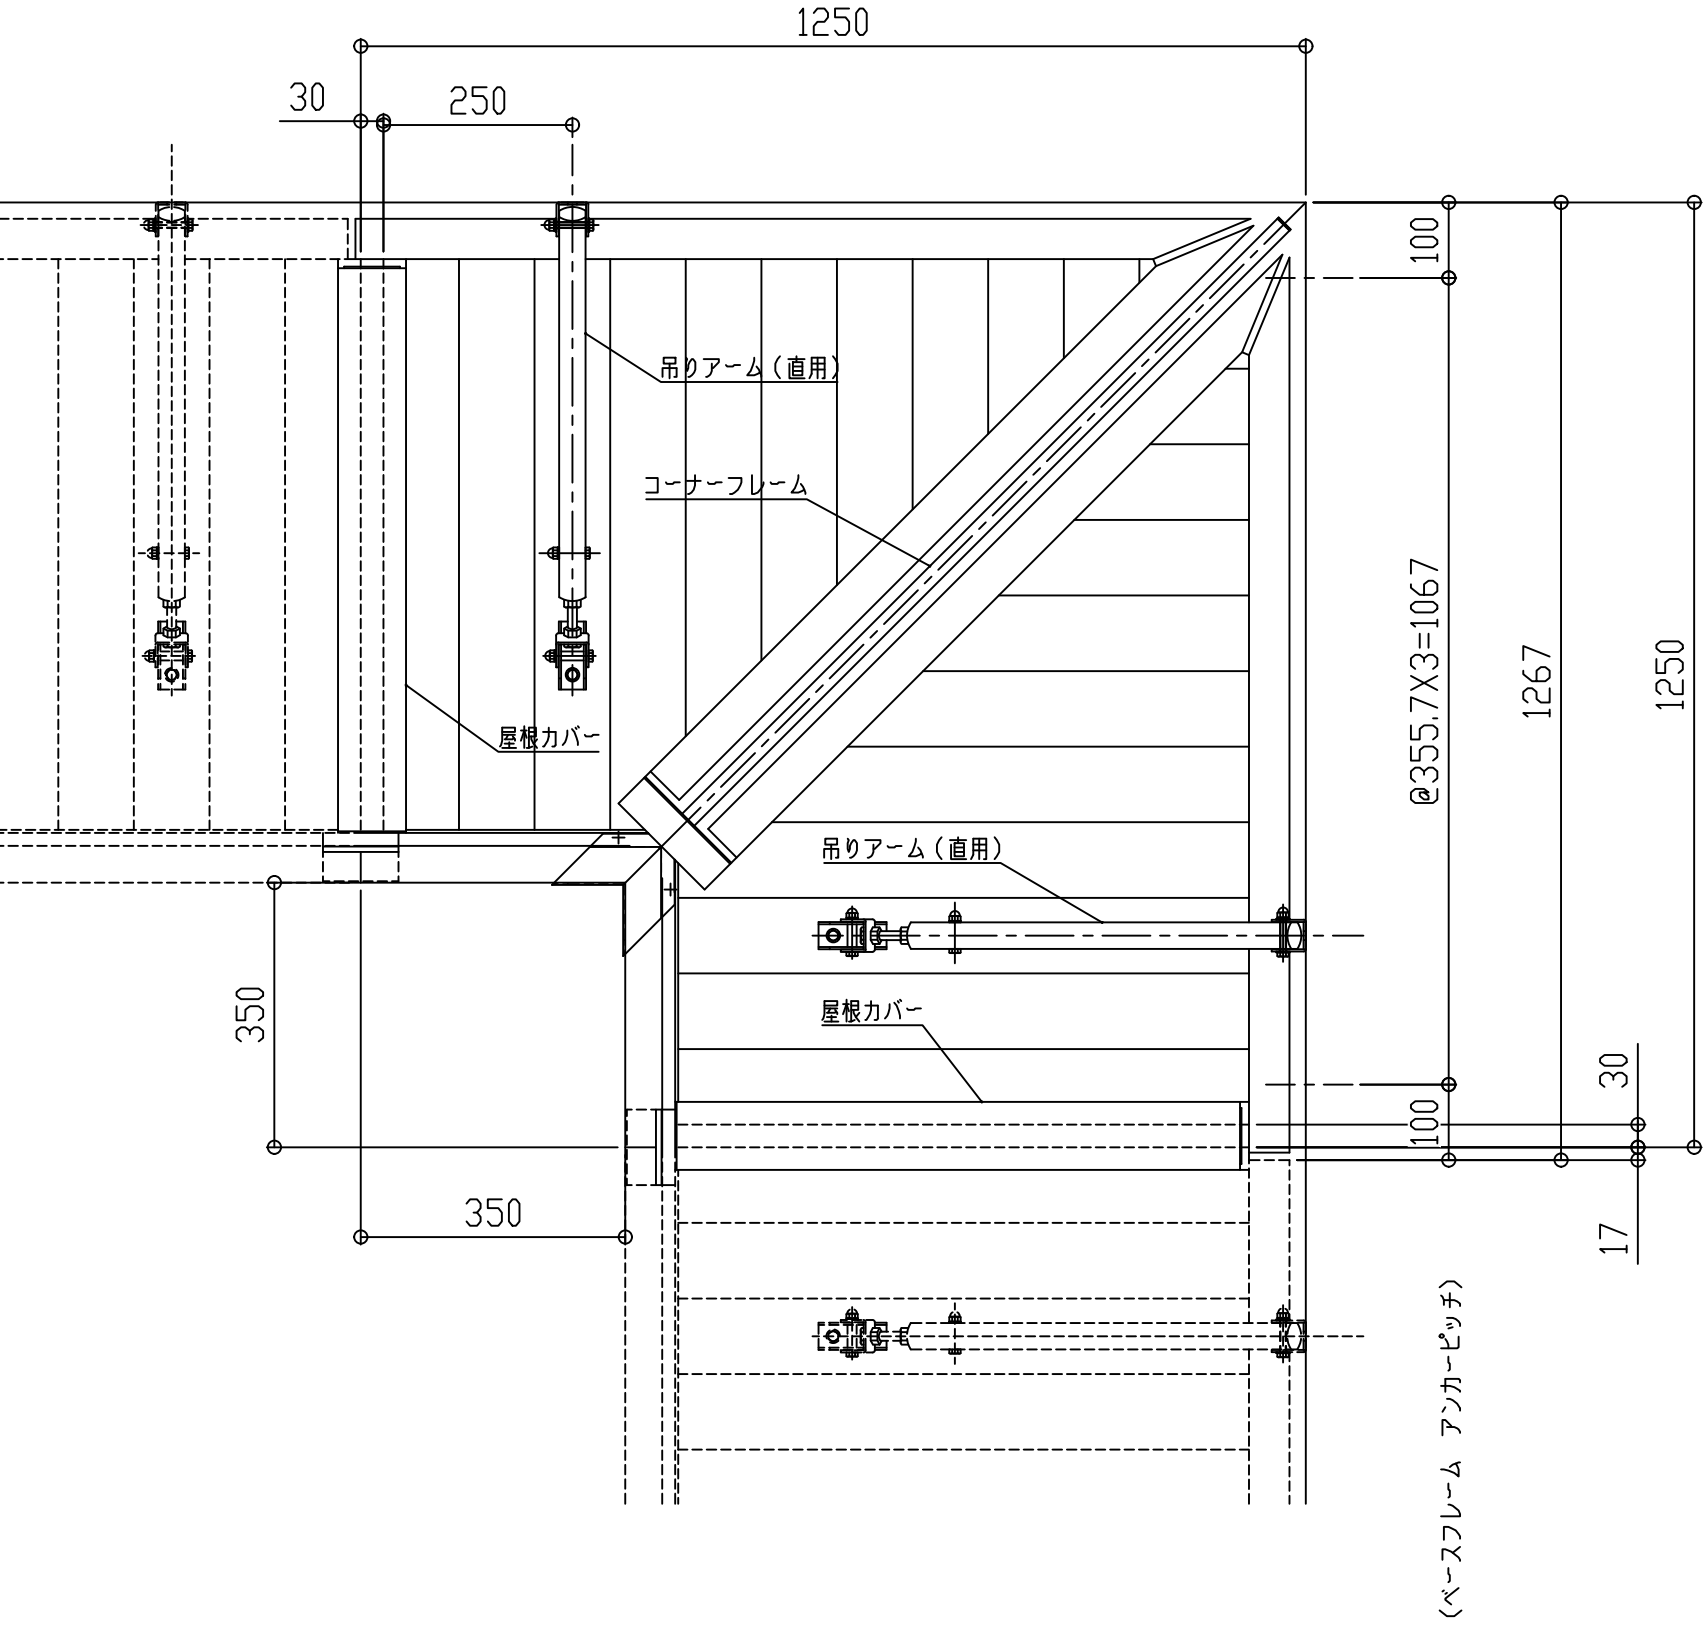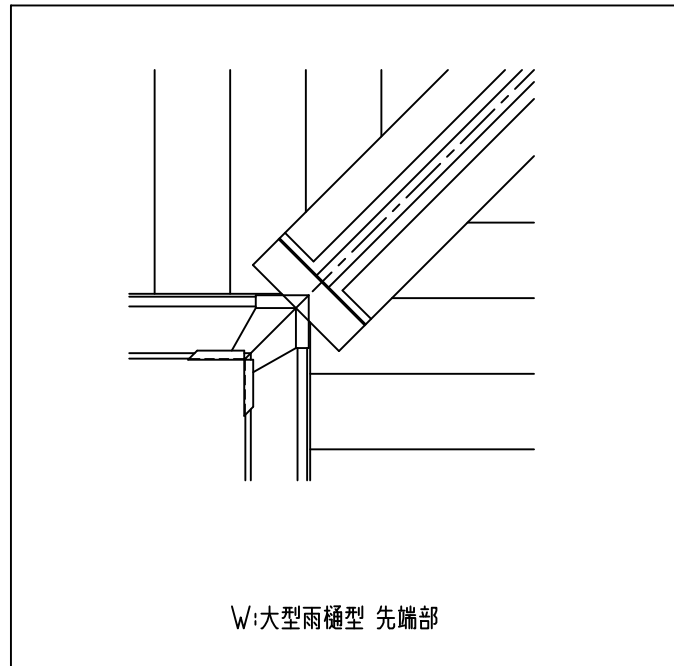

コーナーフレーム断面図




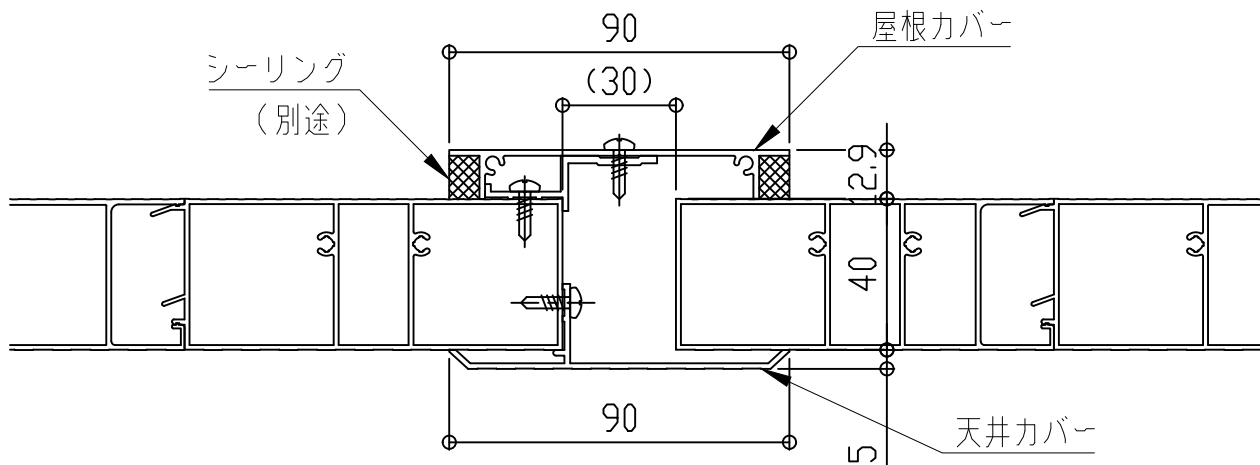


屋根カバー断面図


■入隅仕様

EVBI-950

先端形状
C:チャンネル型
D:三角型
W:大型雨樋型

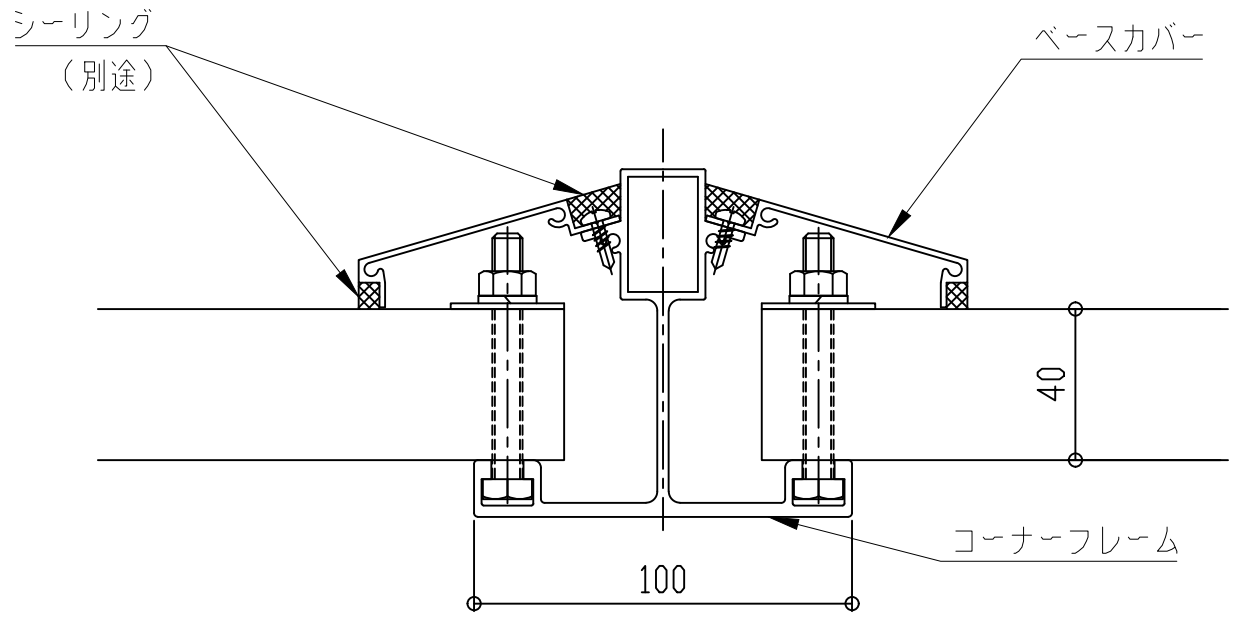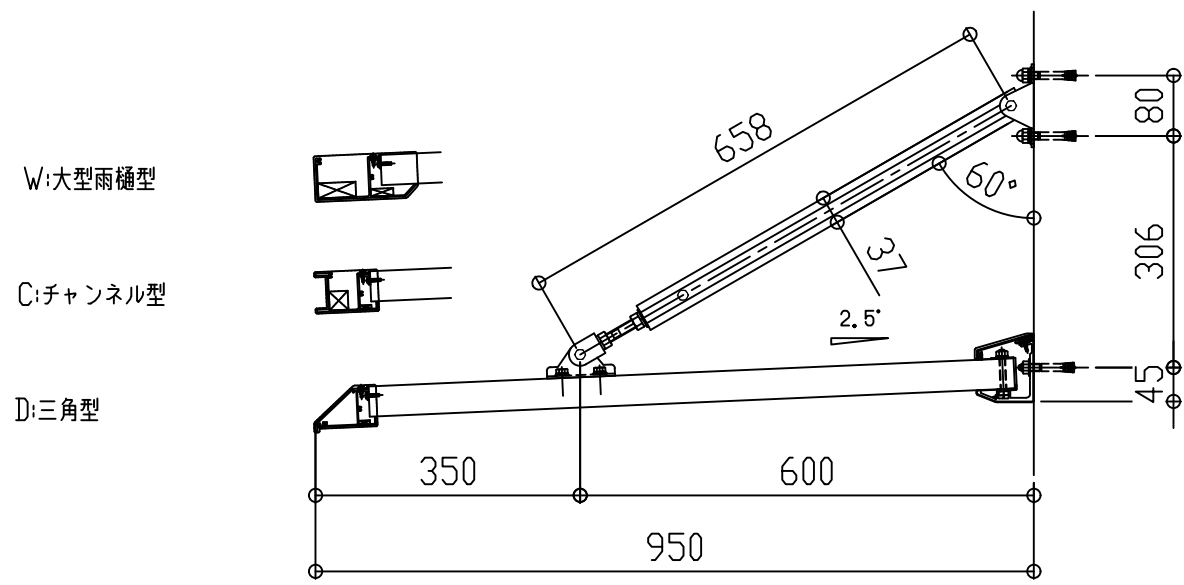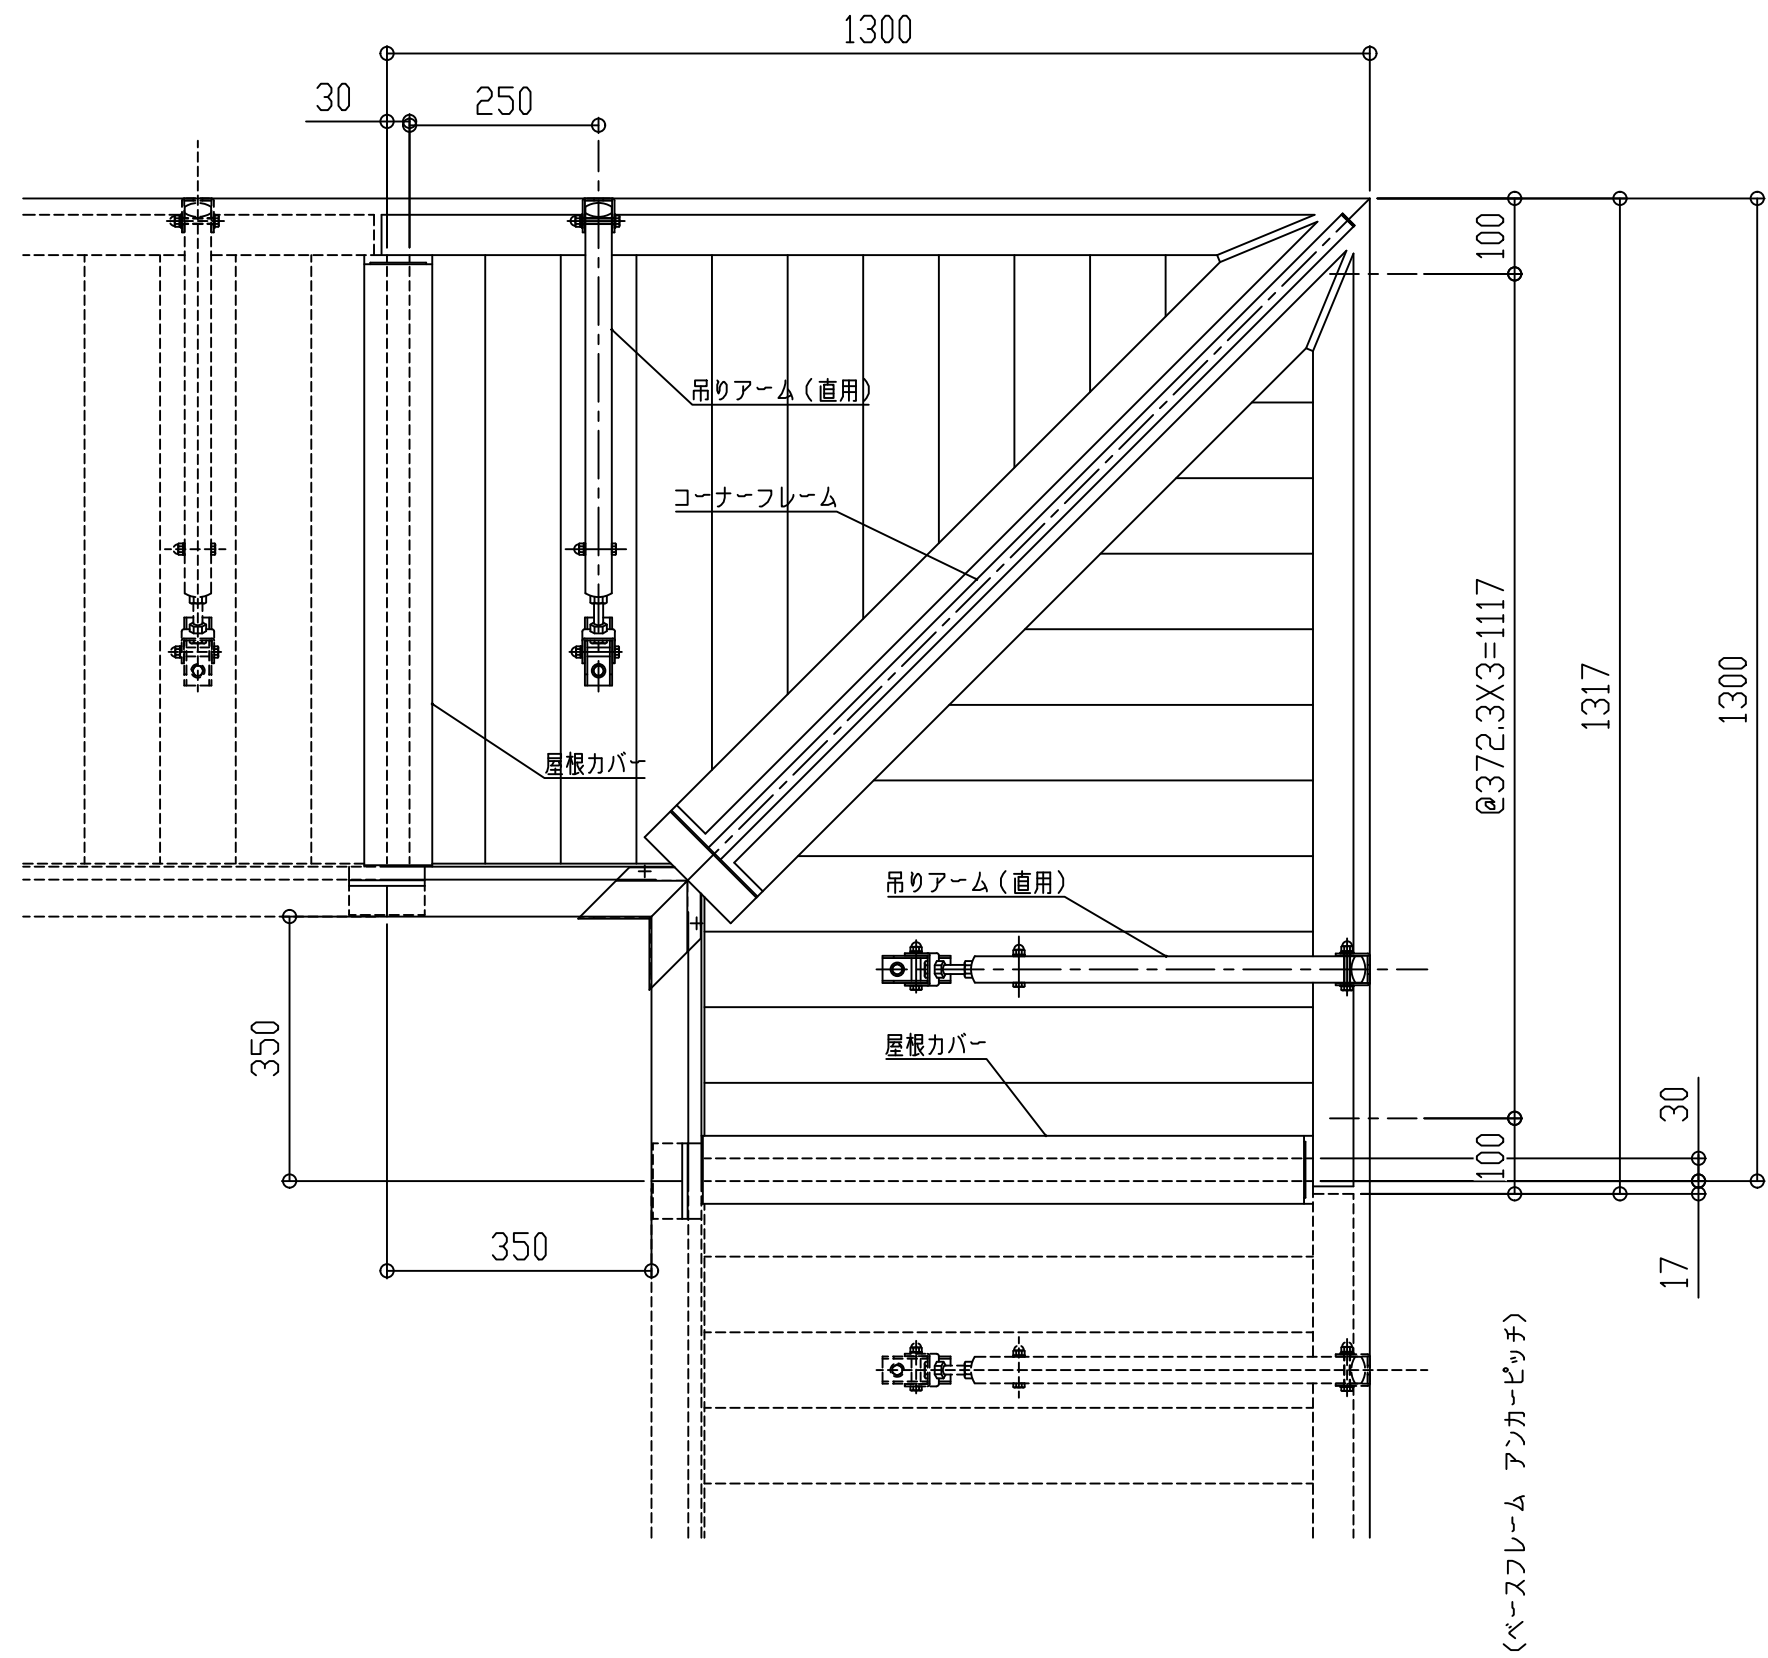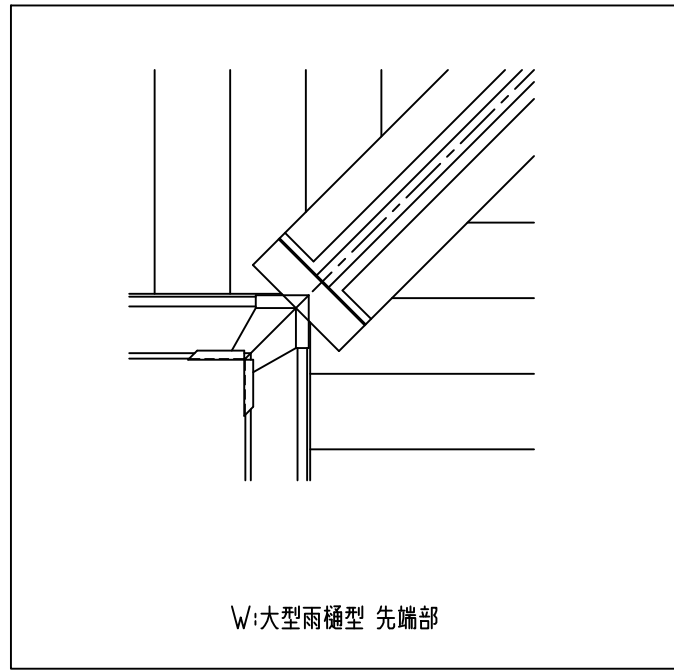

コーナーフレーム断面図




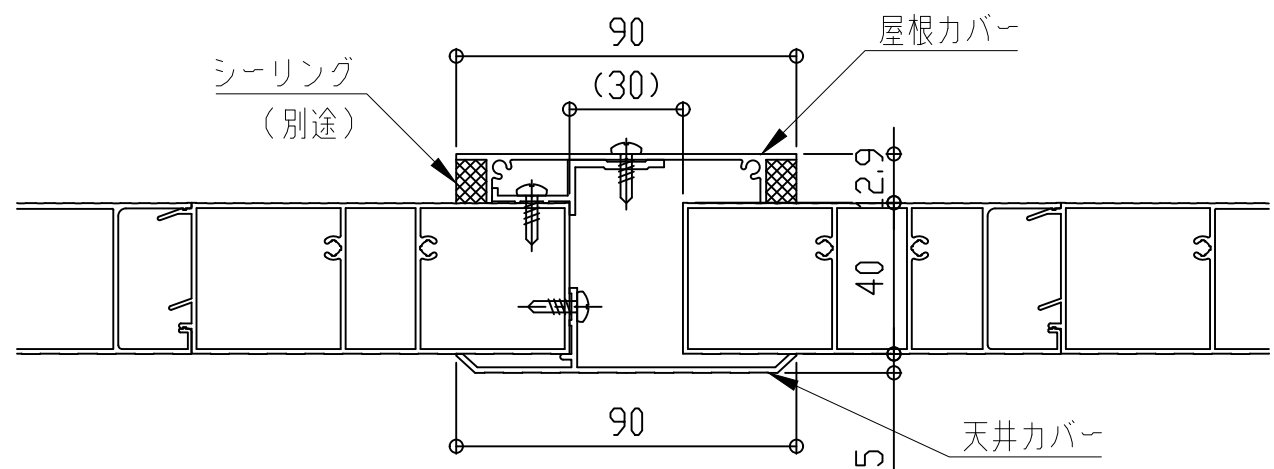


屋根カバー断面図


■入隅仕様

EVBI-1000

先端形状
C:チャンネル型
D:三角型
W:大型雨樋型

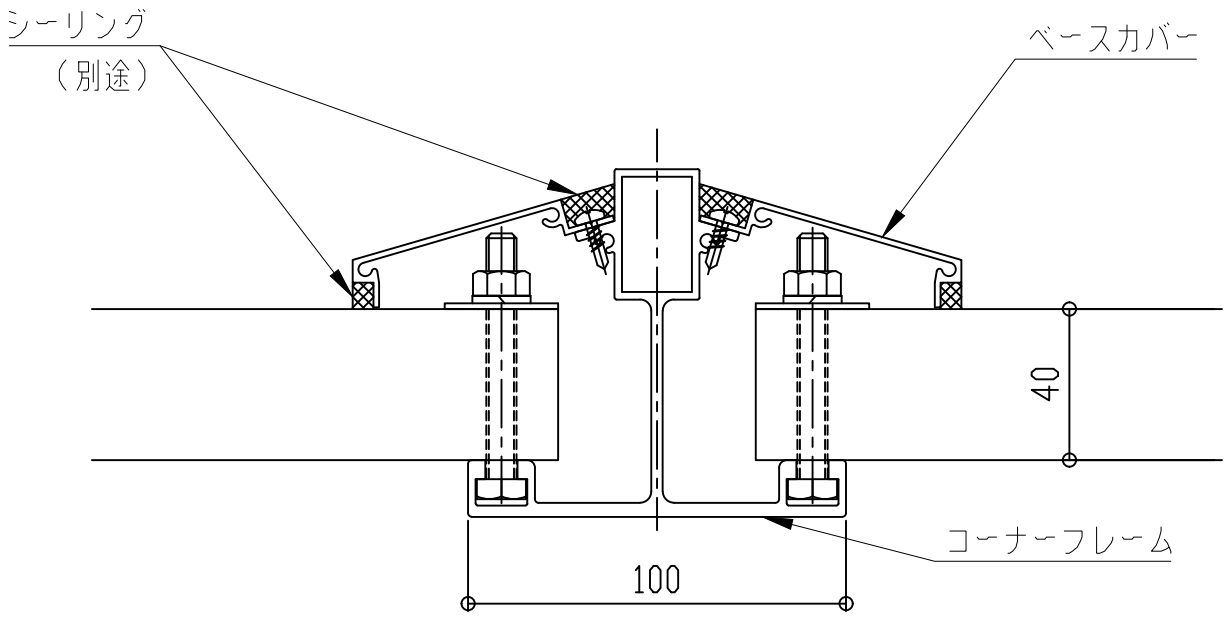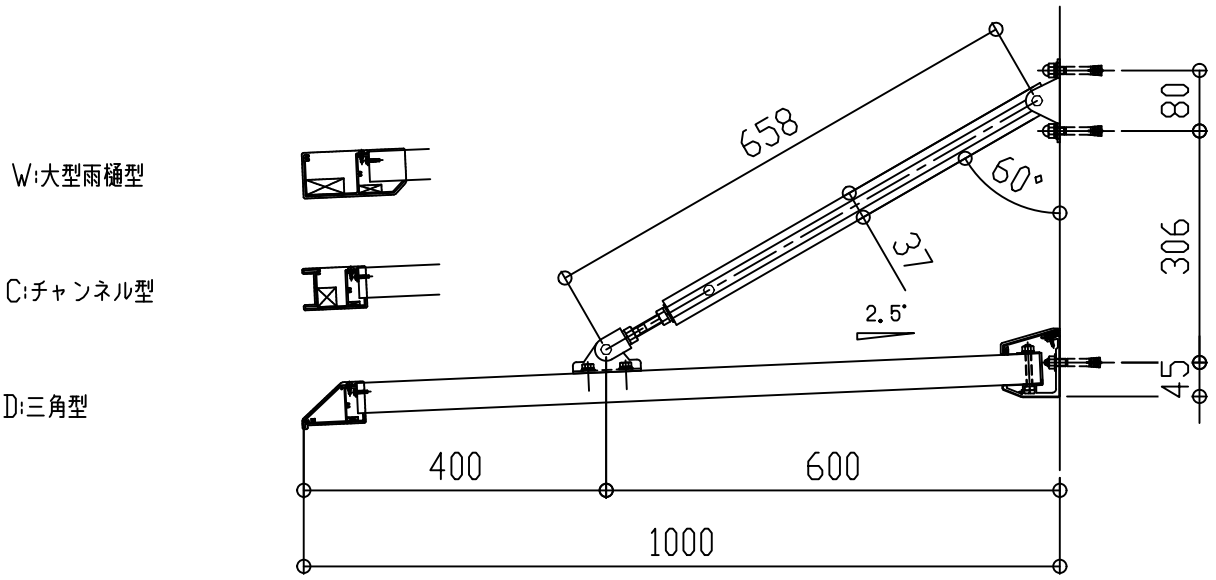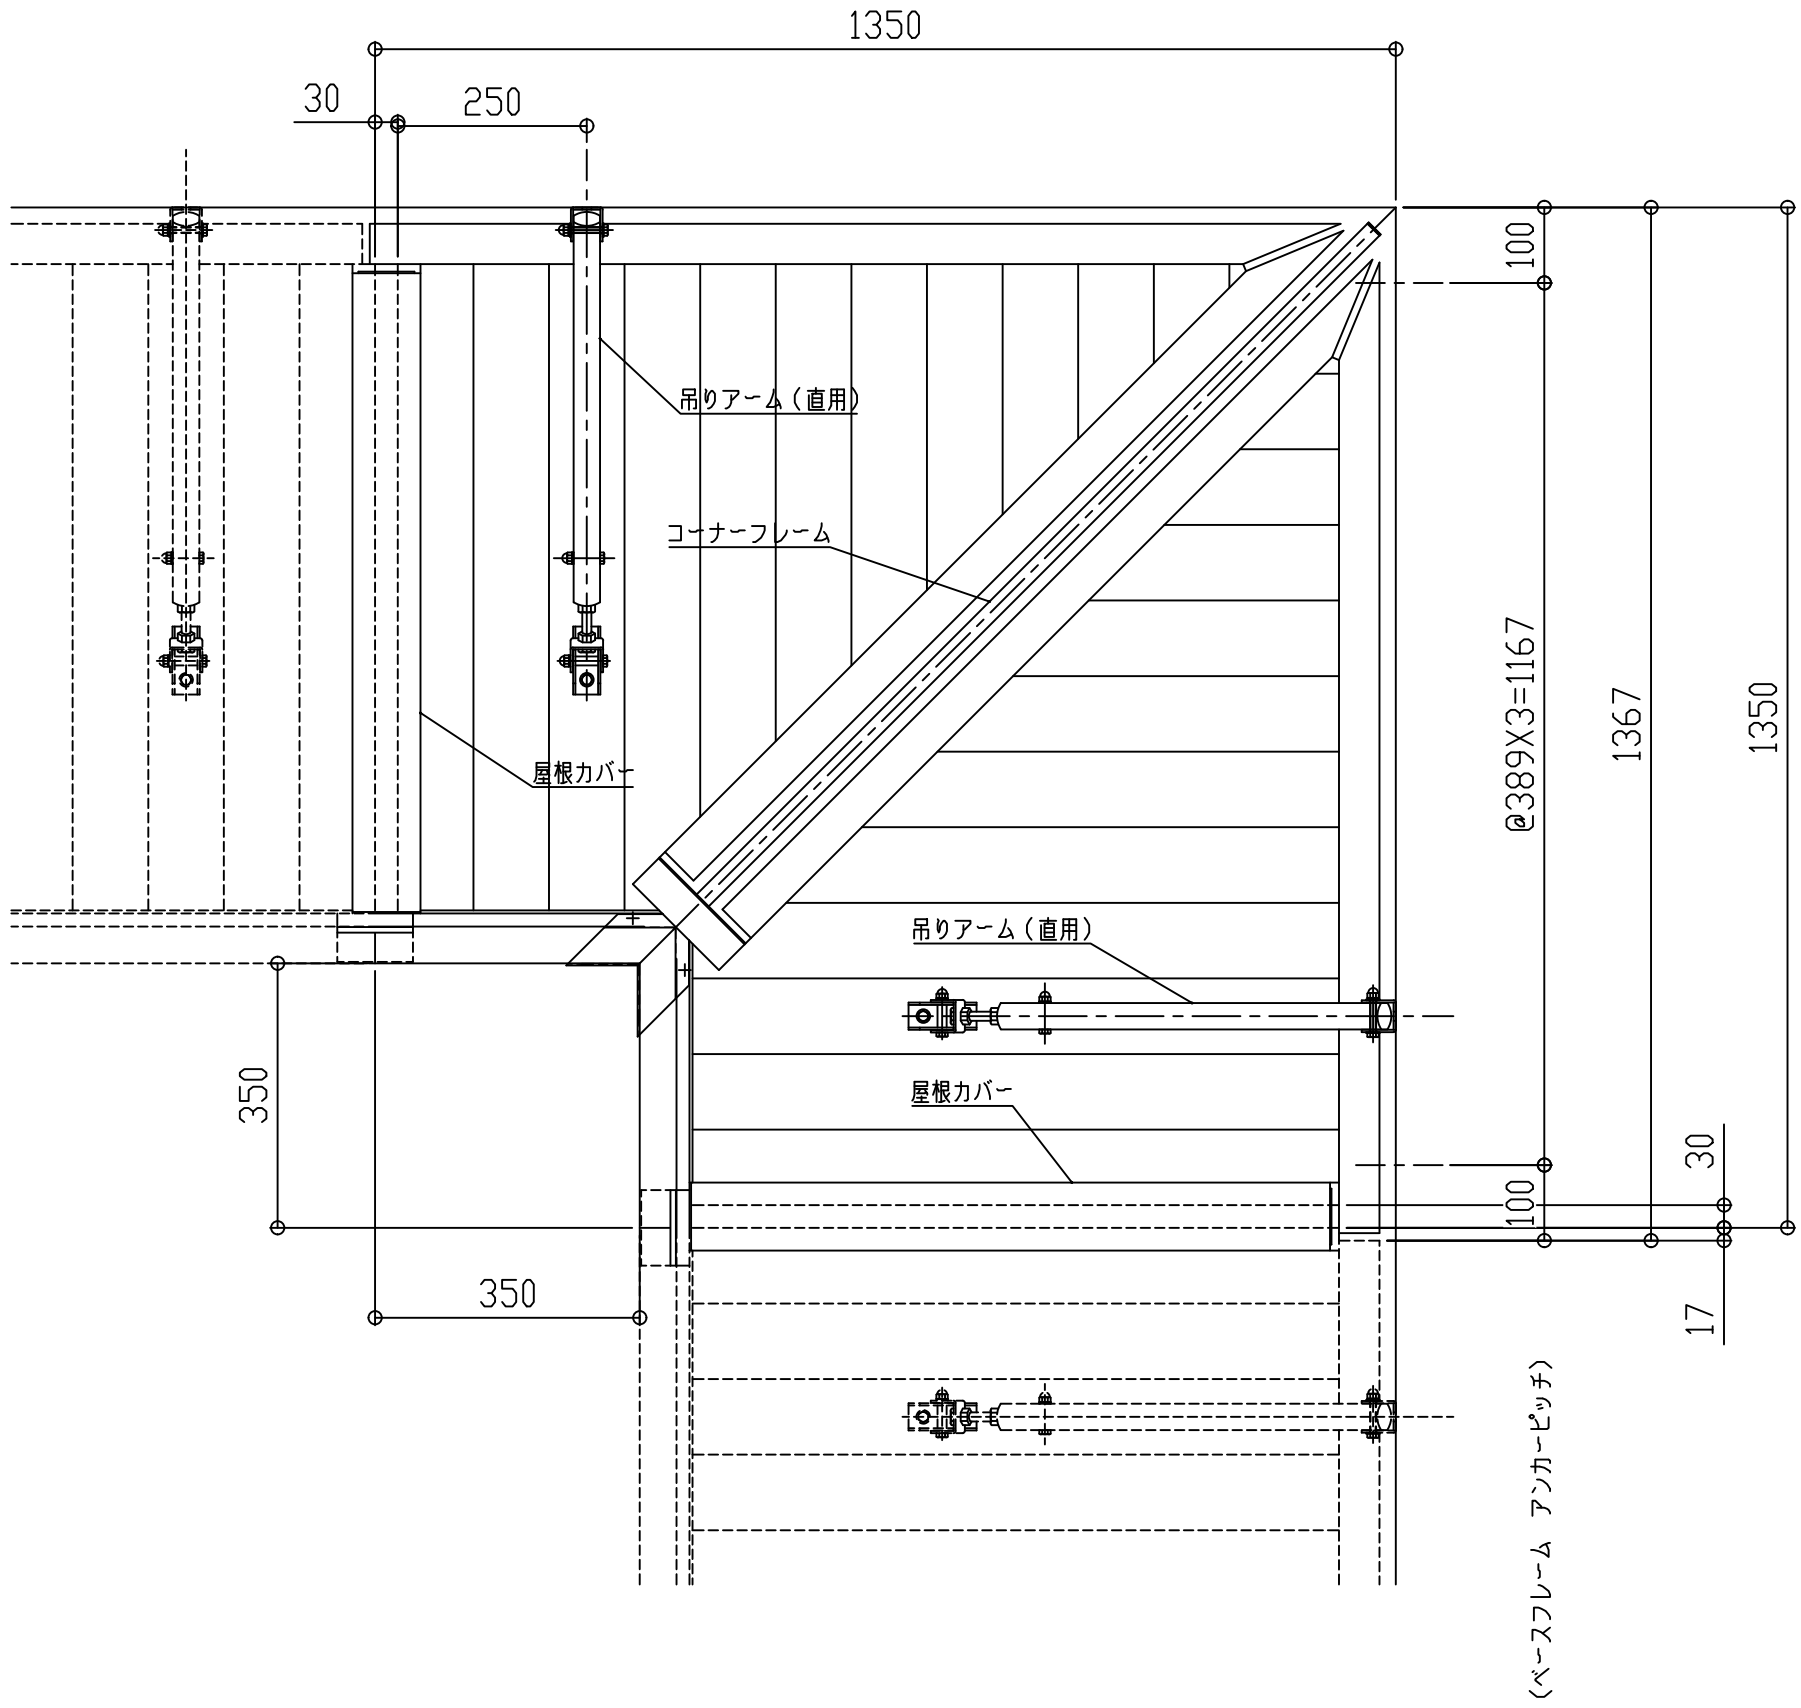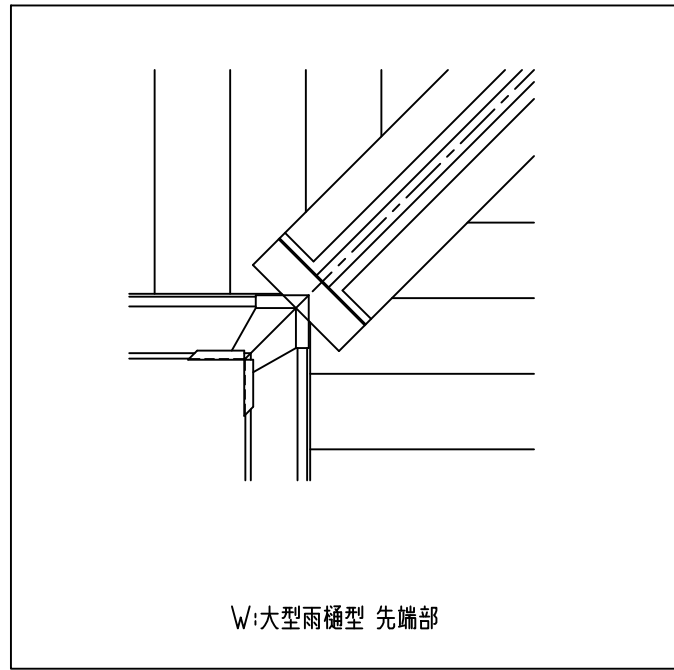

コーナーフレーム断面図




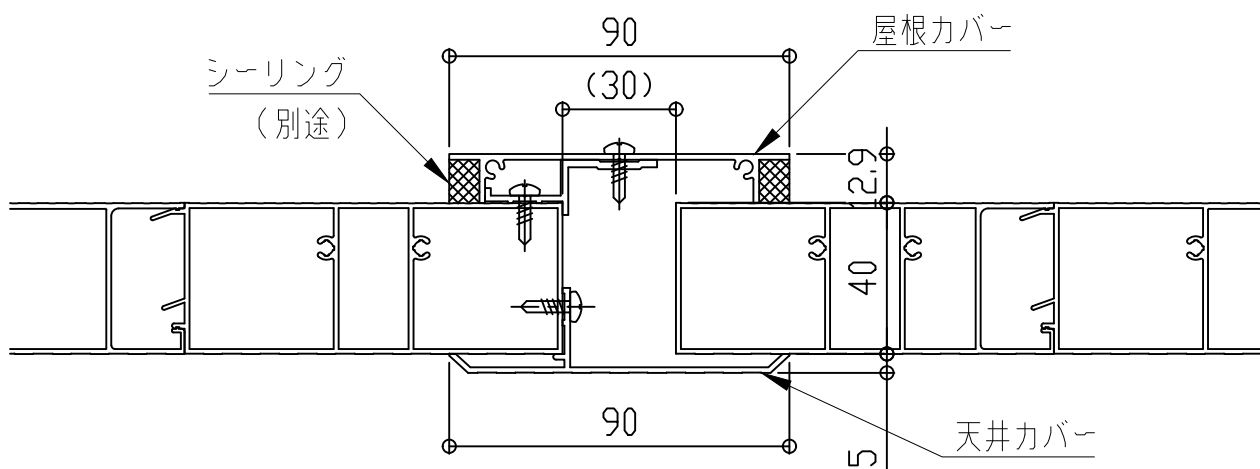


屋根カバー断面図


■入隅仕様

EVBI-1050

先端形状
C:チャンネル型
D:三角型
W:大型雨樋型

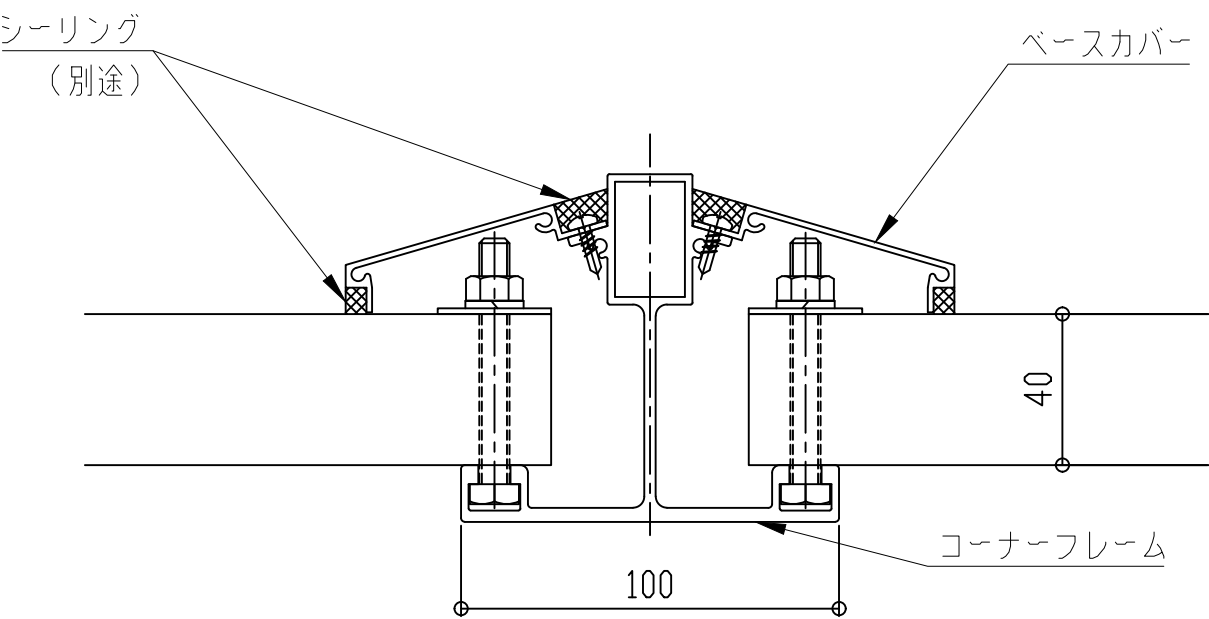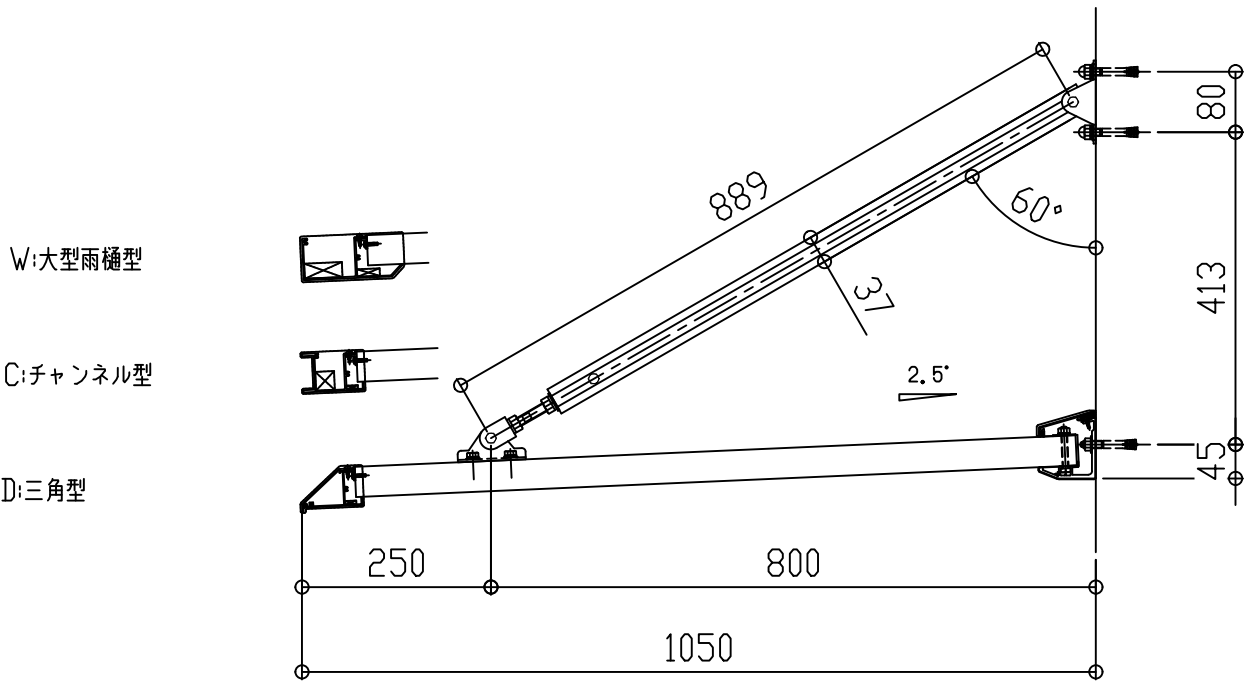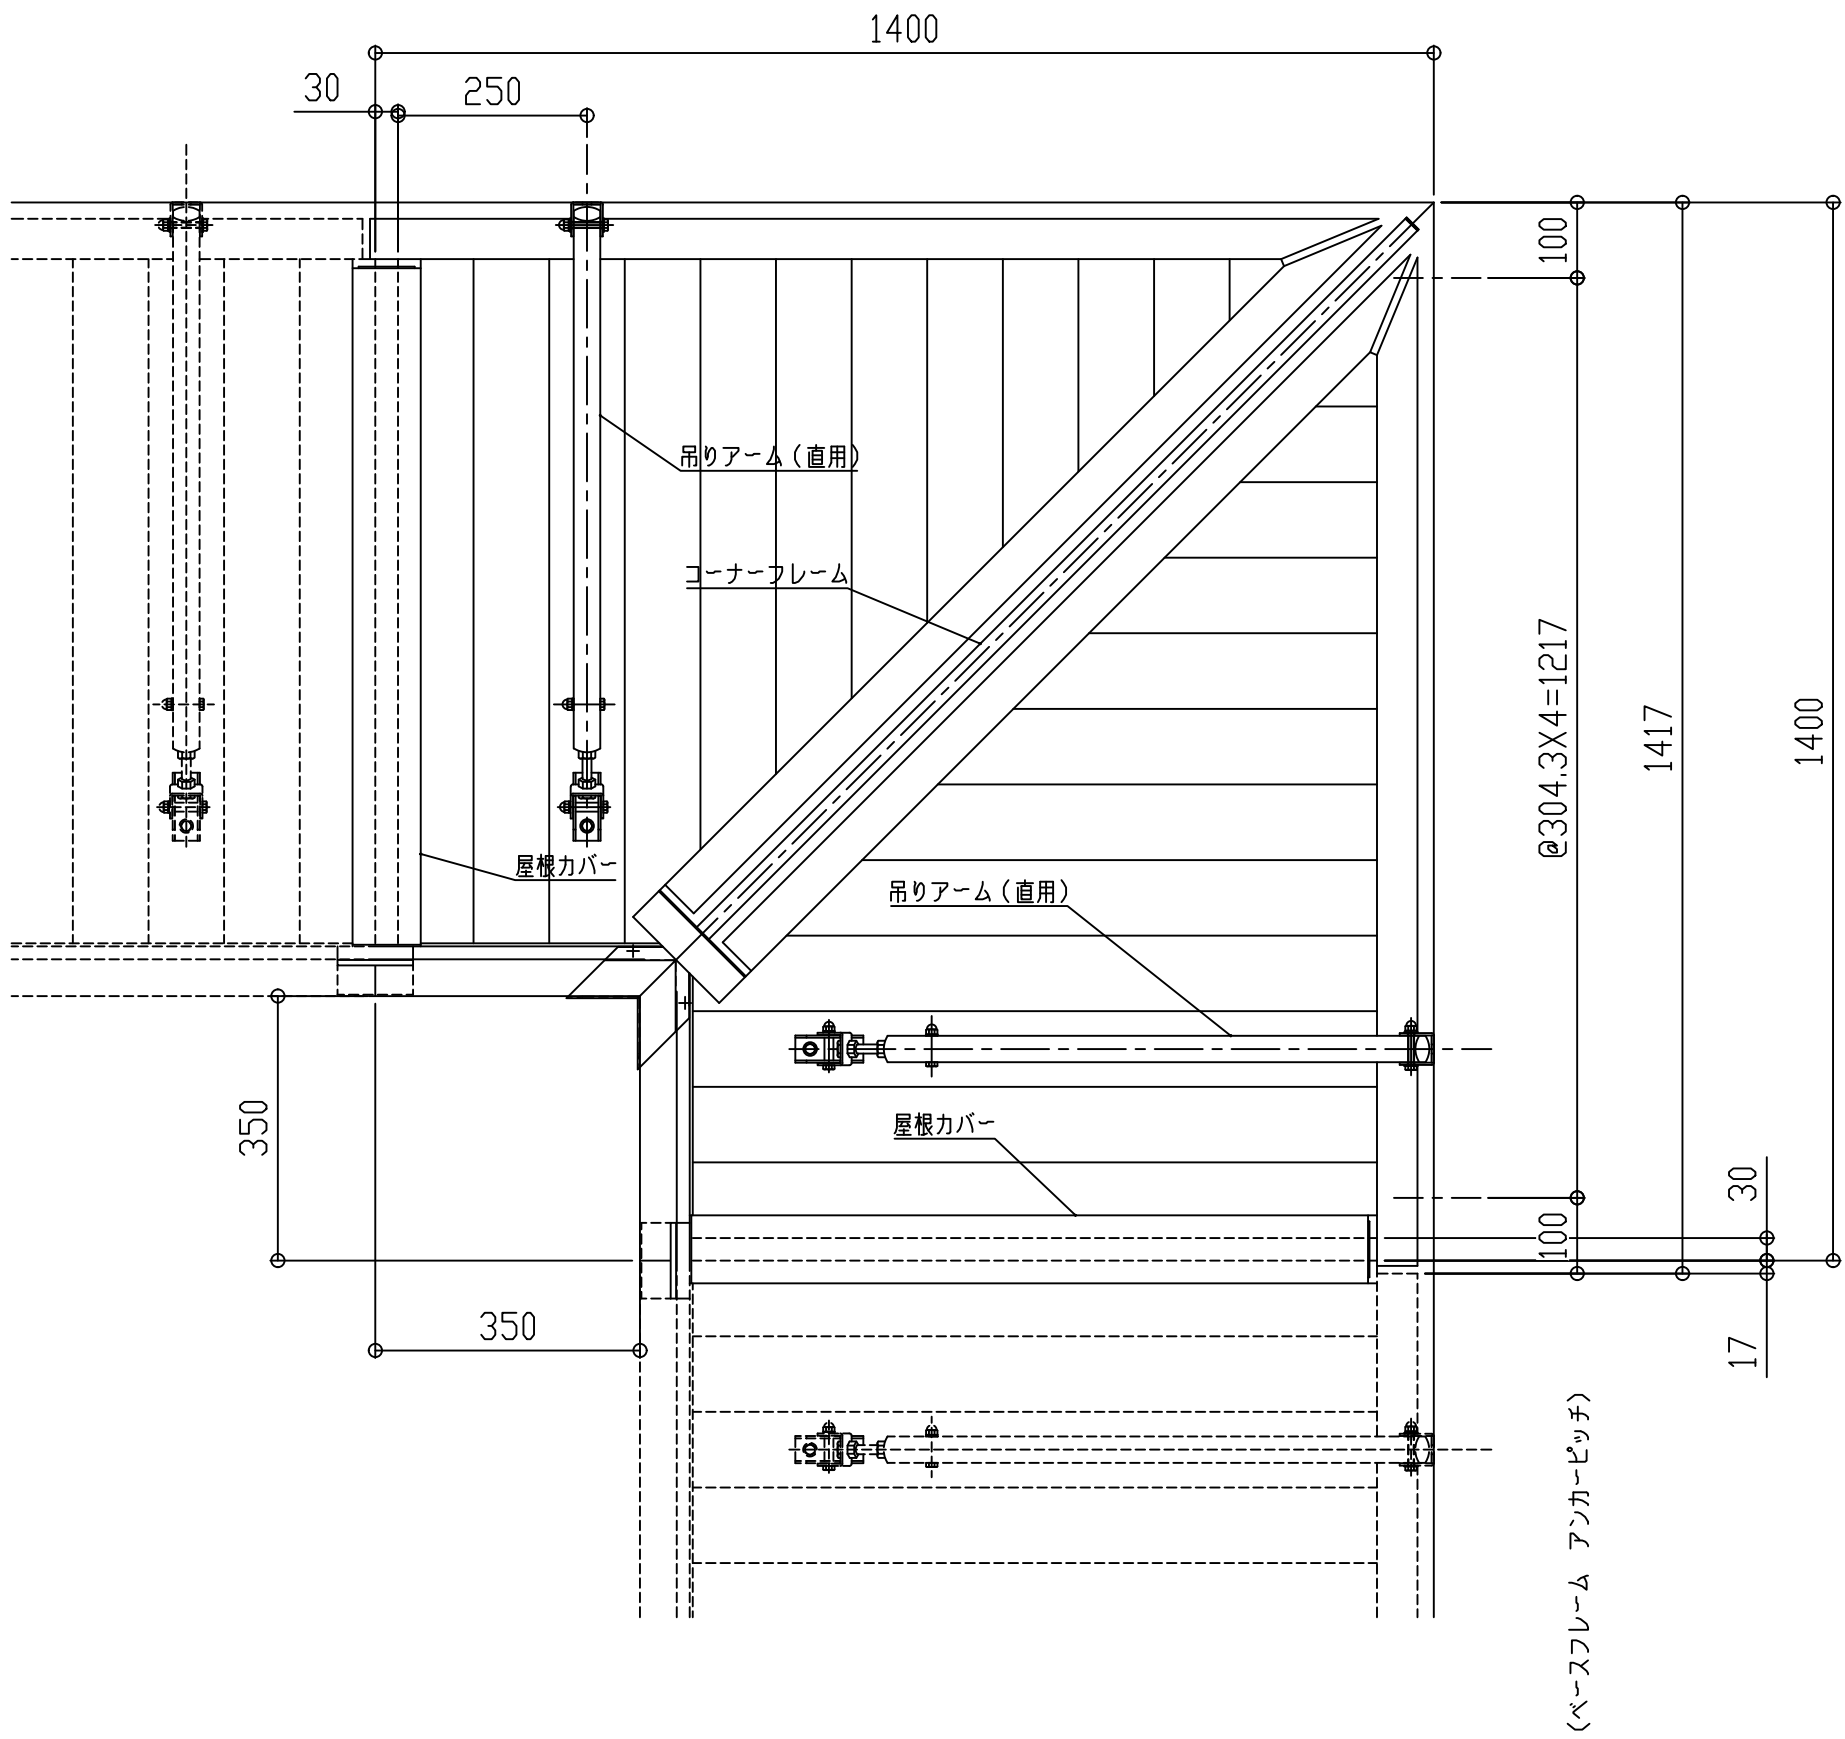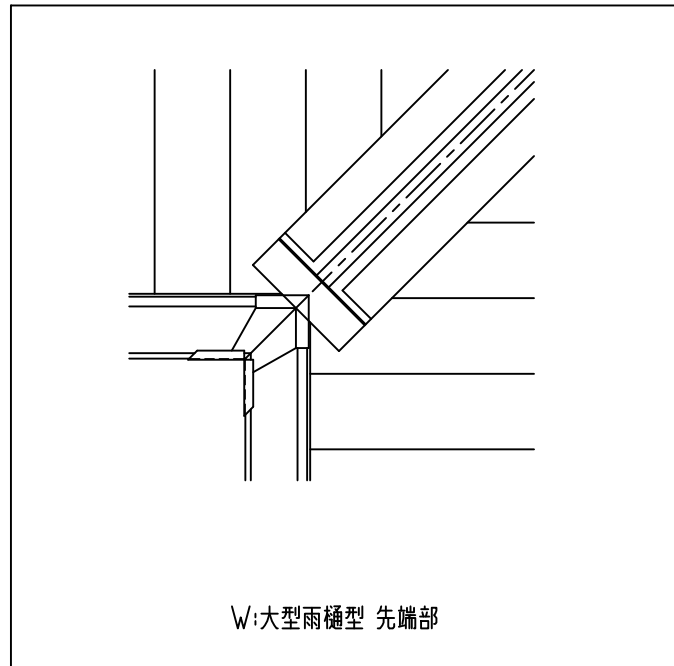

コーナーフレーム断面図

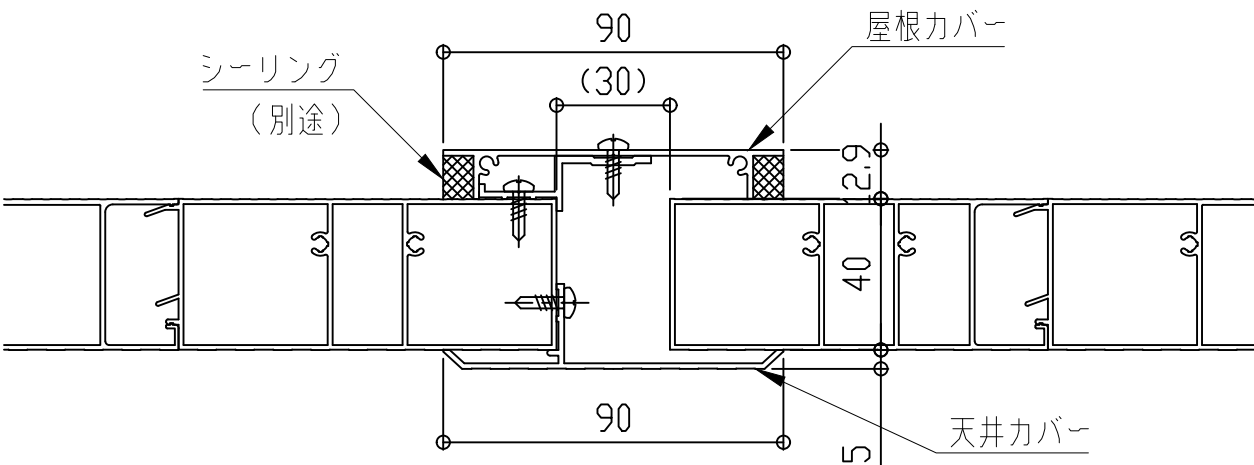





屋根カバー断面図

アルミひさし アイラッシュ(ベーシックシリーズ アームレスタイプ)


■入隅仕様

EVBI-1100

先端形状
C:チャンネル型
D:三角型
W:大型雨樋型

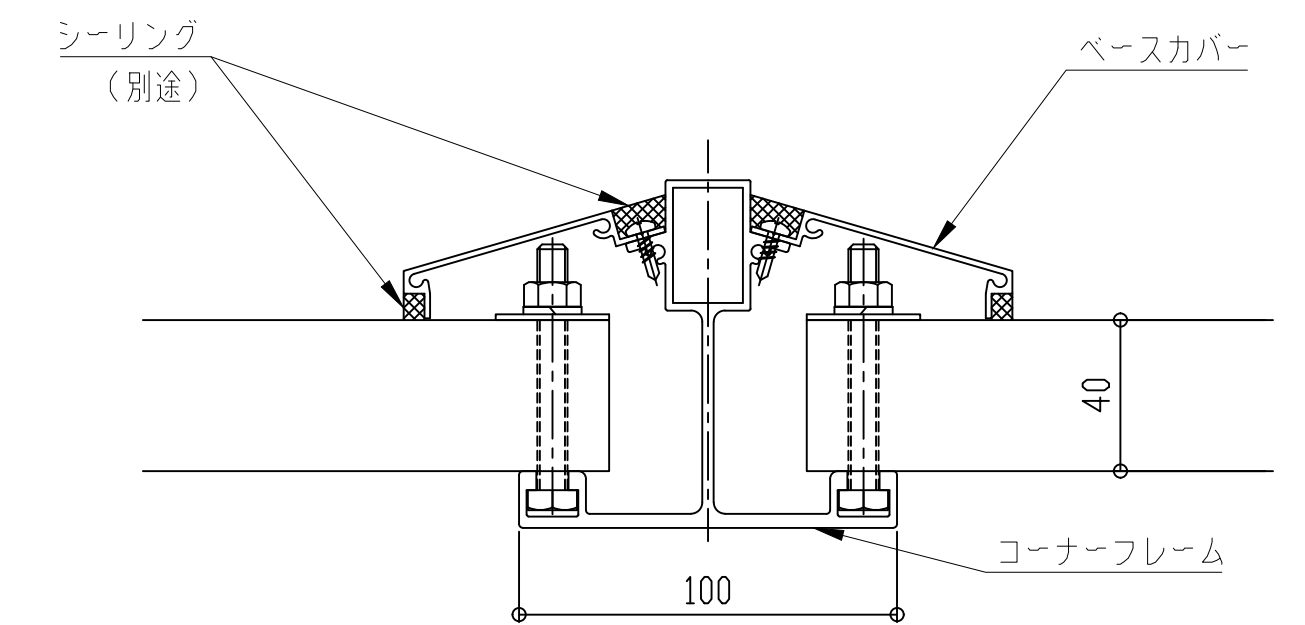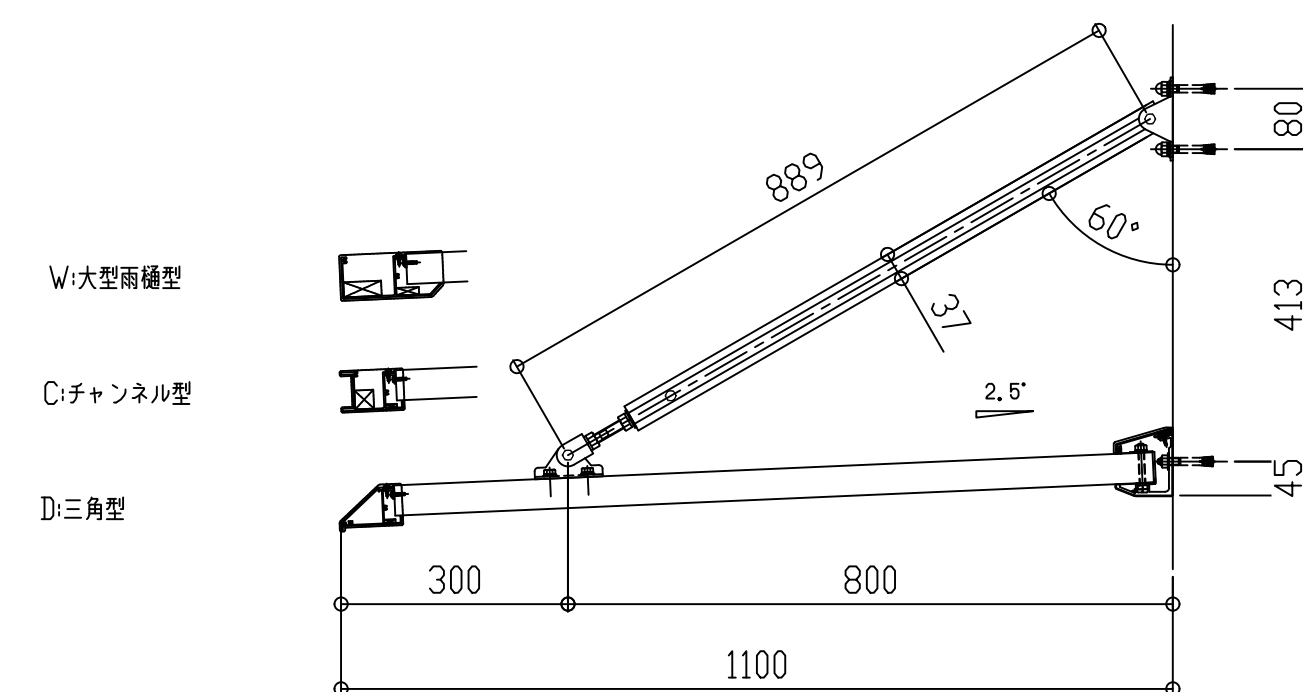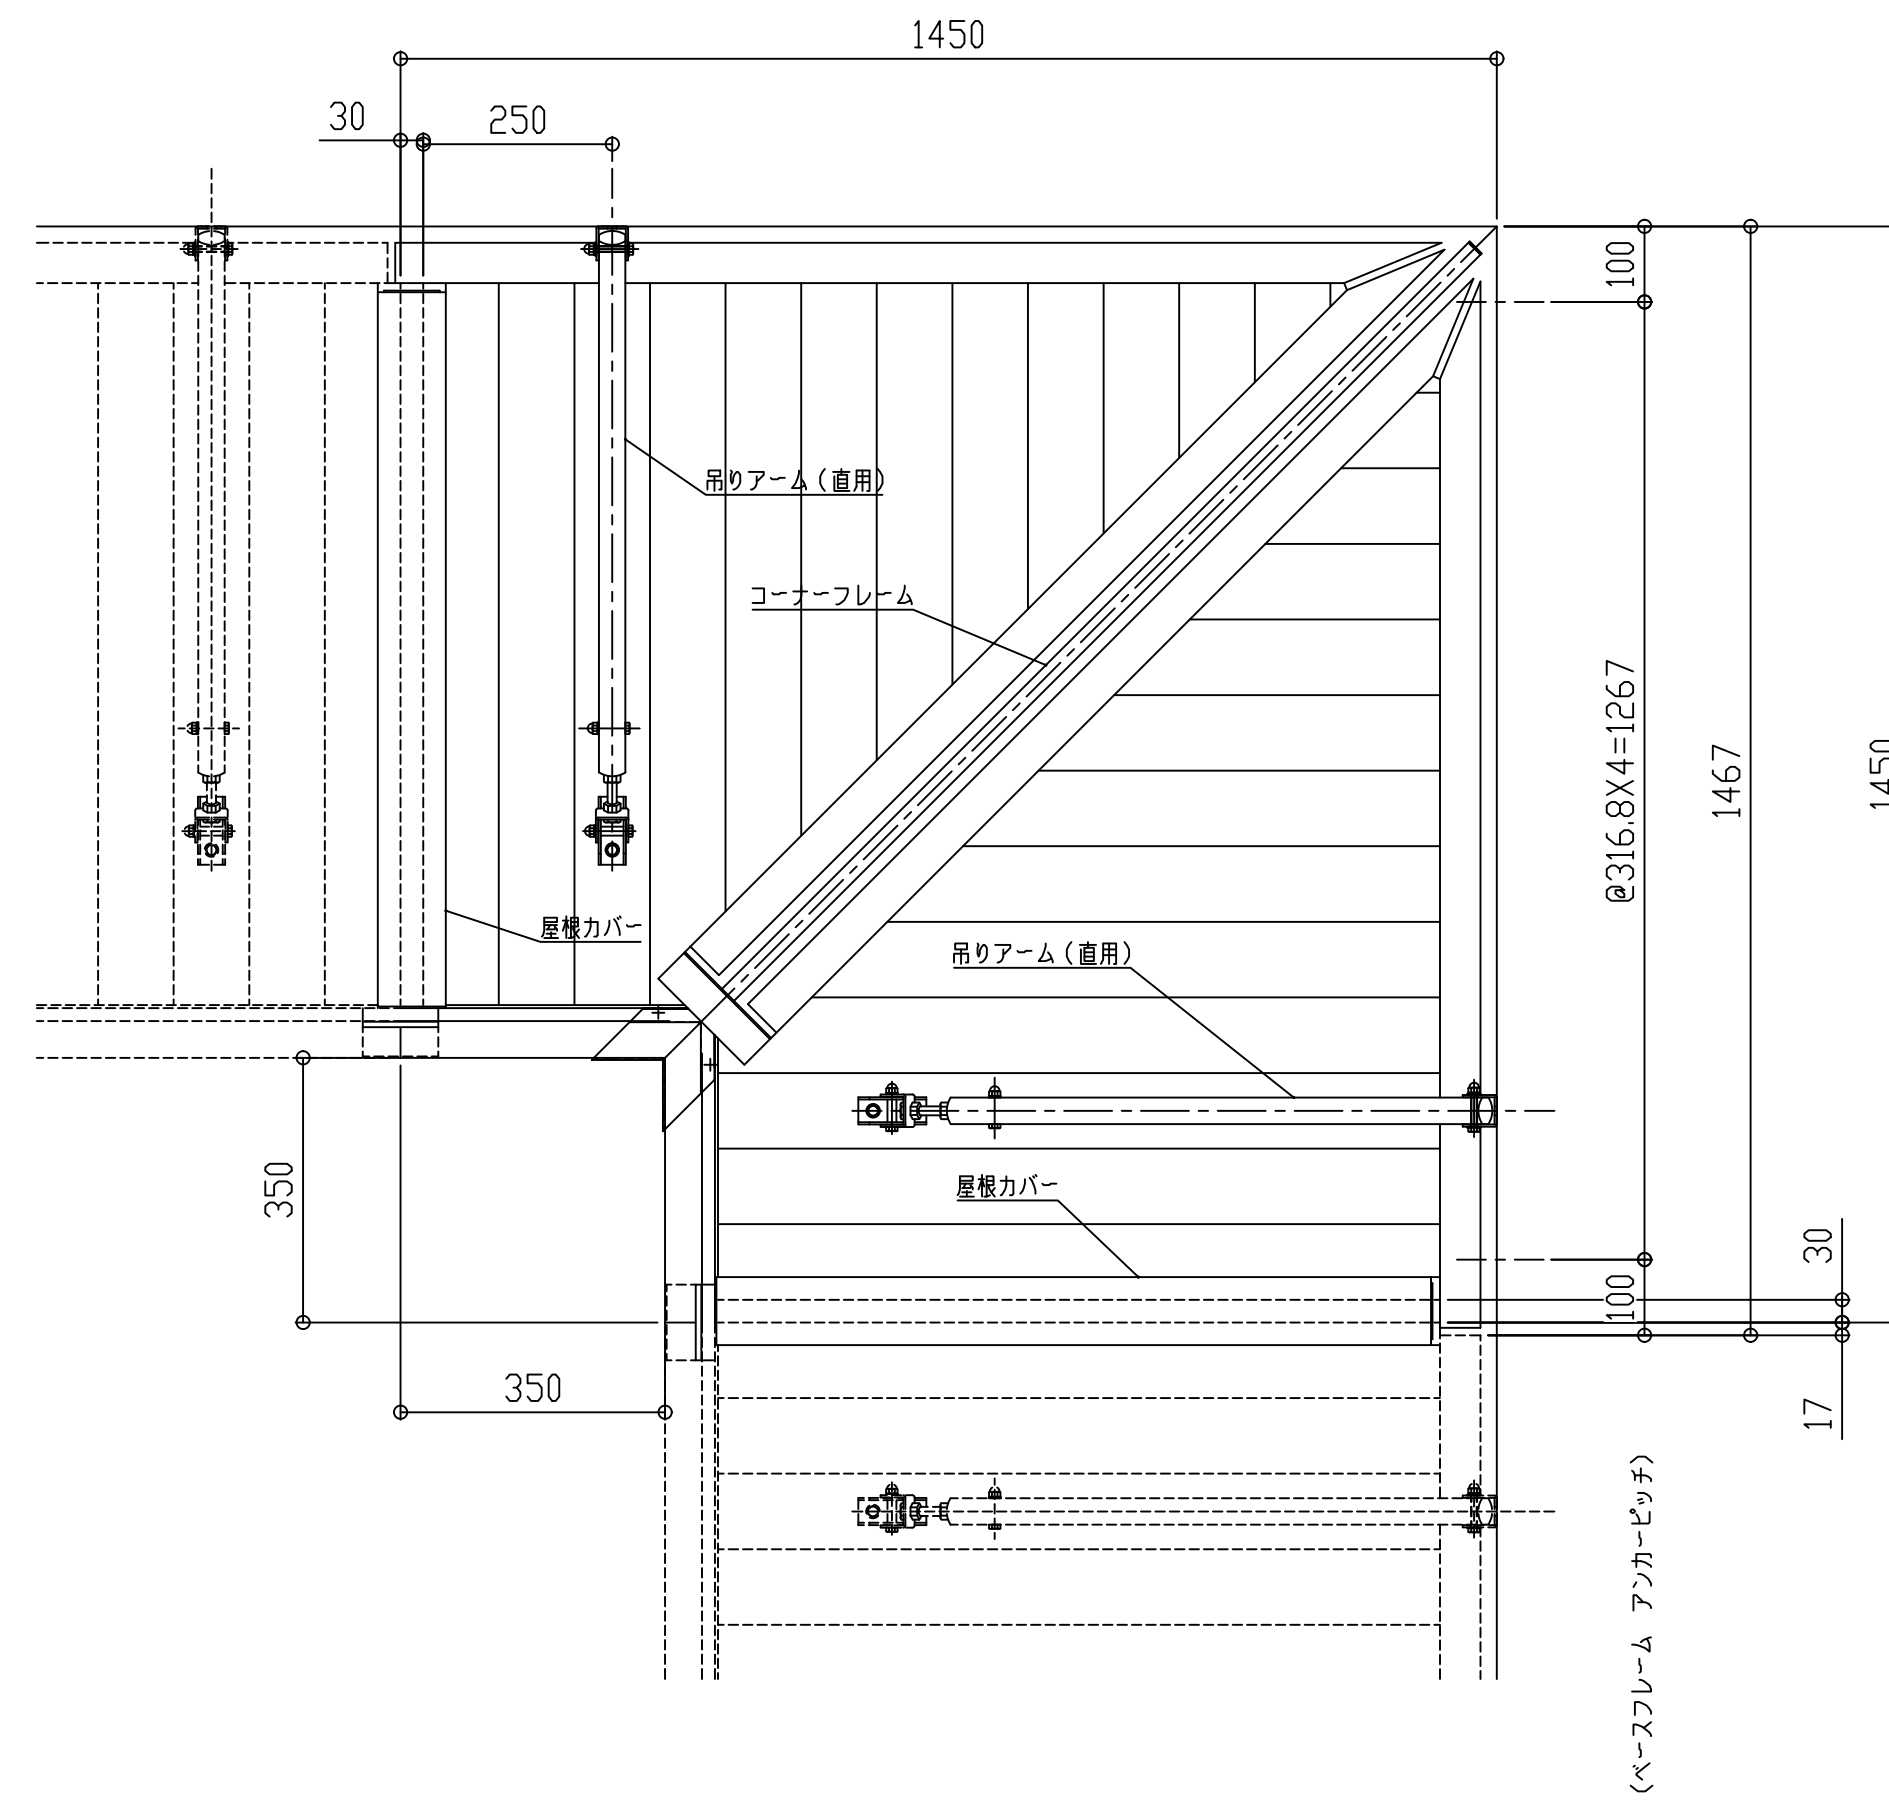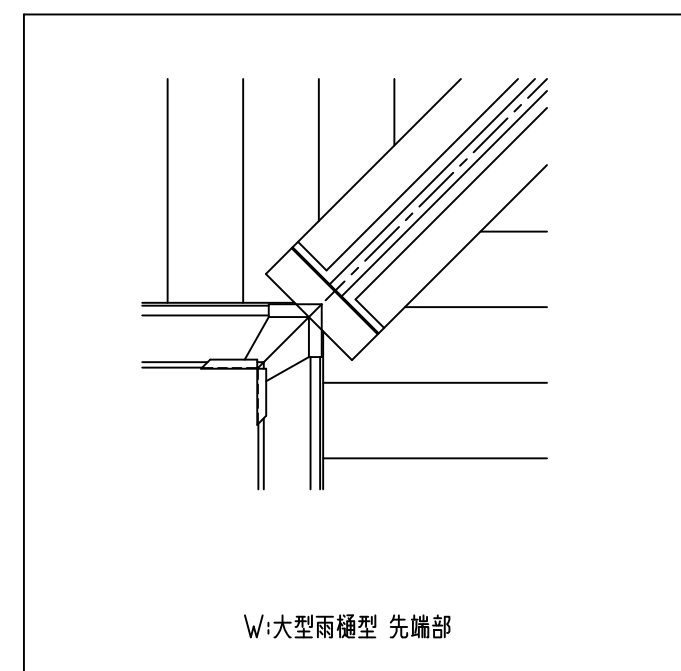

コーナーフレーム断面図




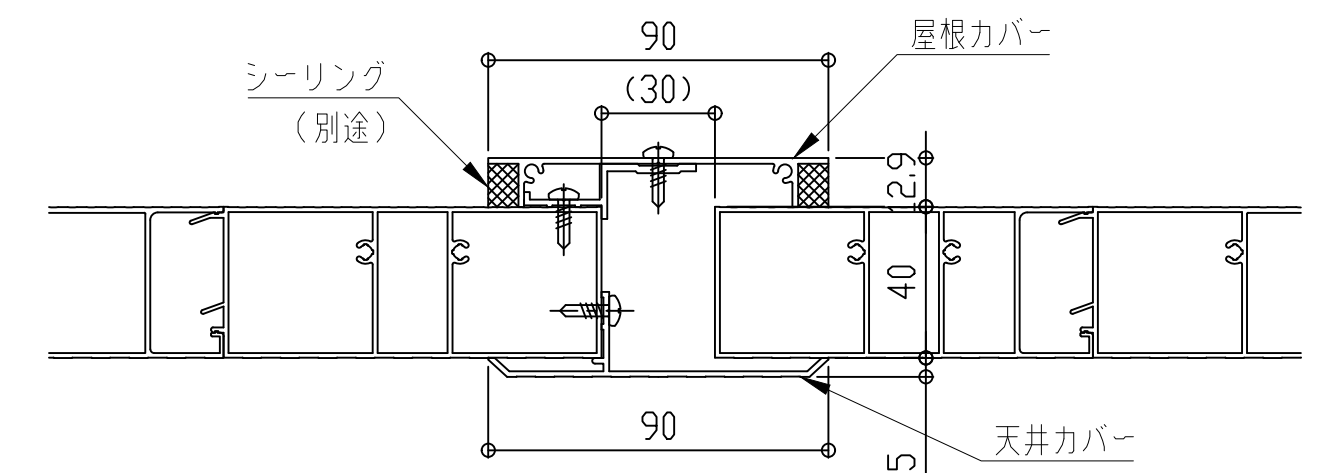


屋根カバー断面図


■入隅仕様

EVBI-1150

先端形状
C:チャンネル型
D:三角型
W:大型雨樋型

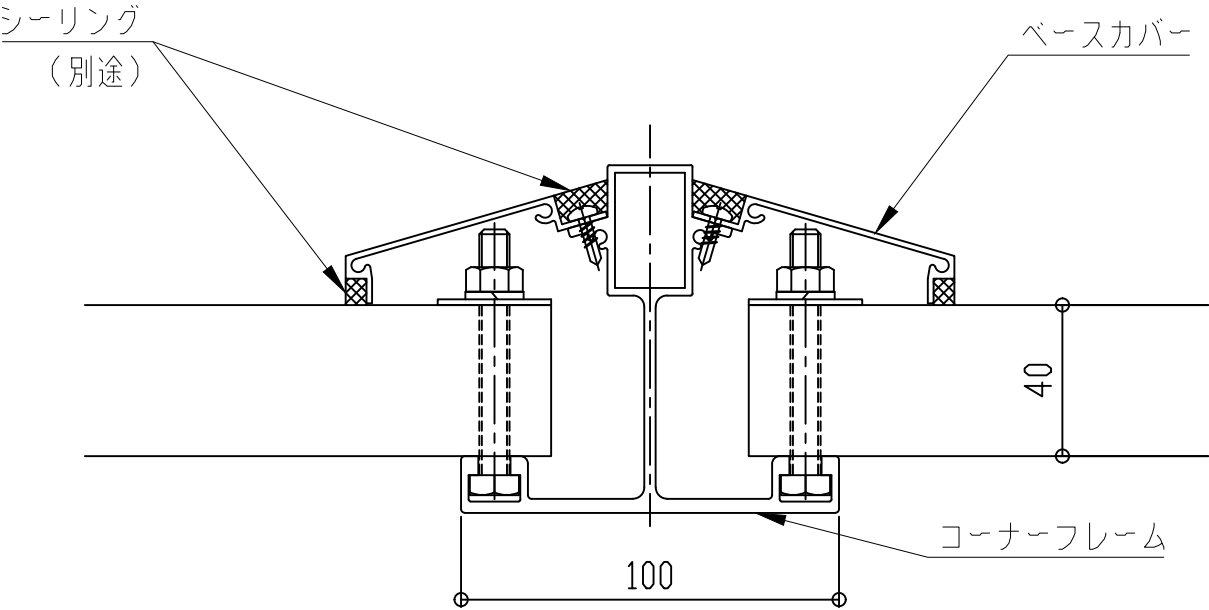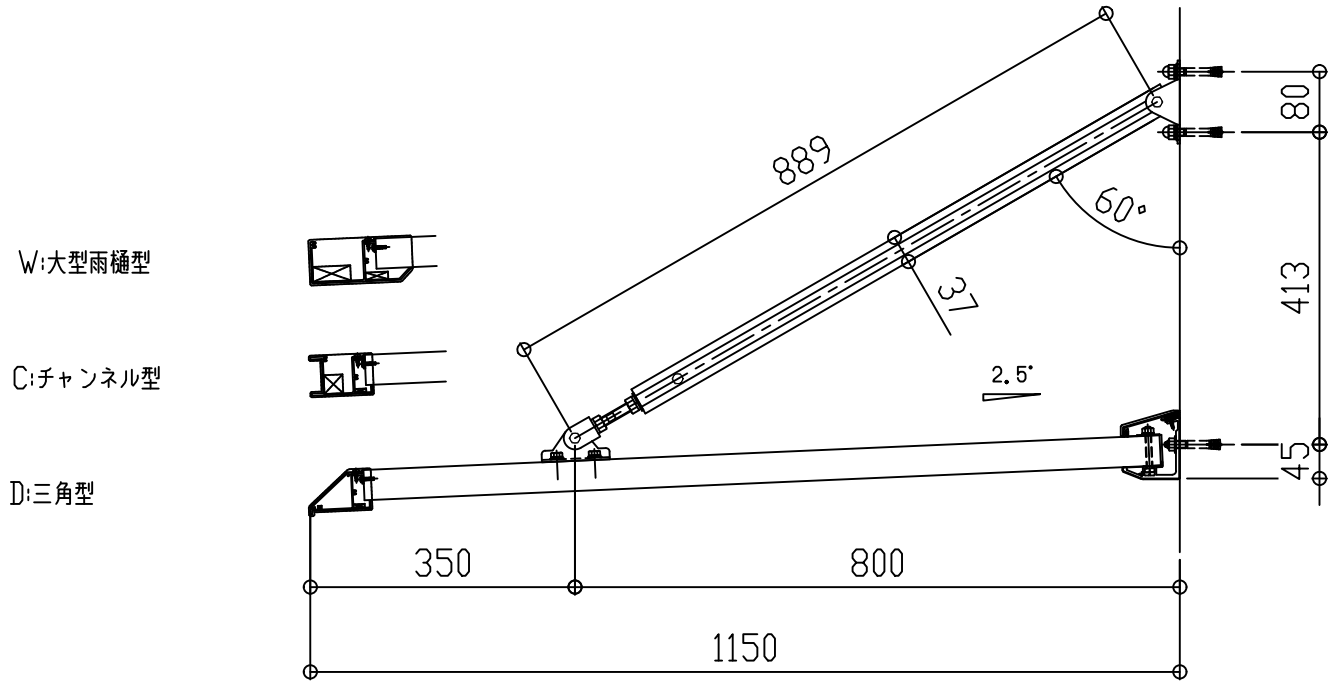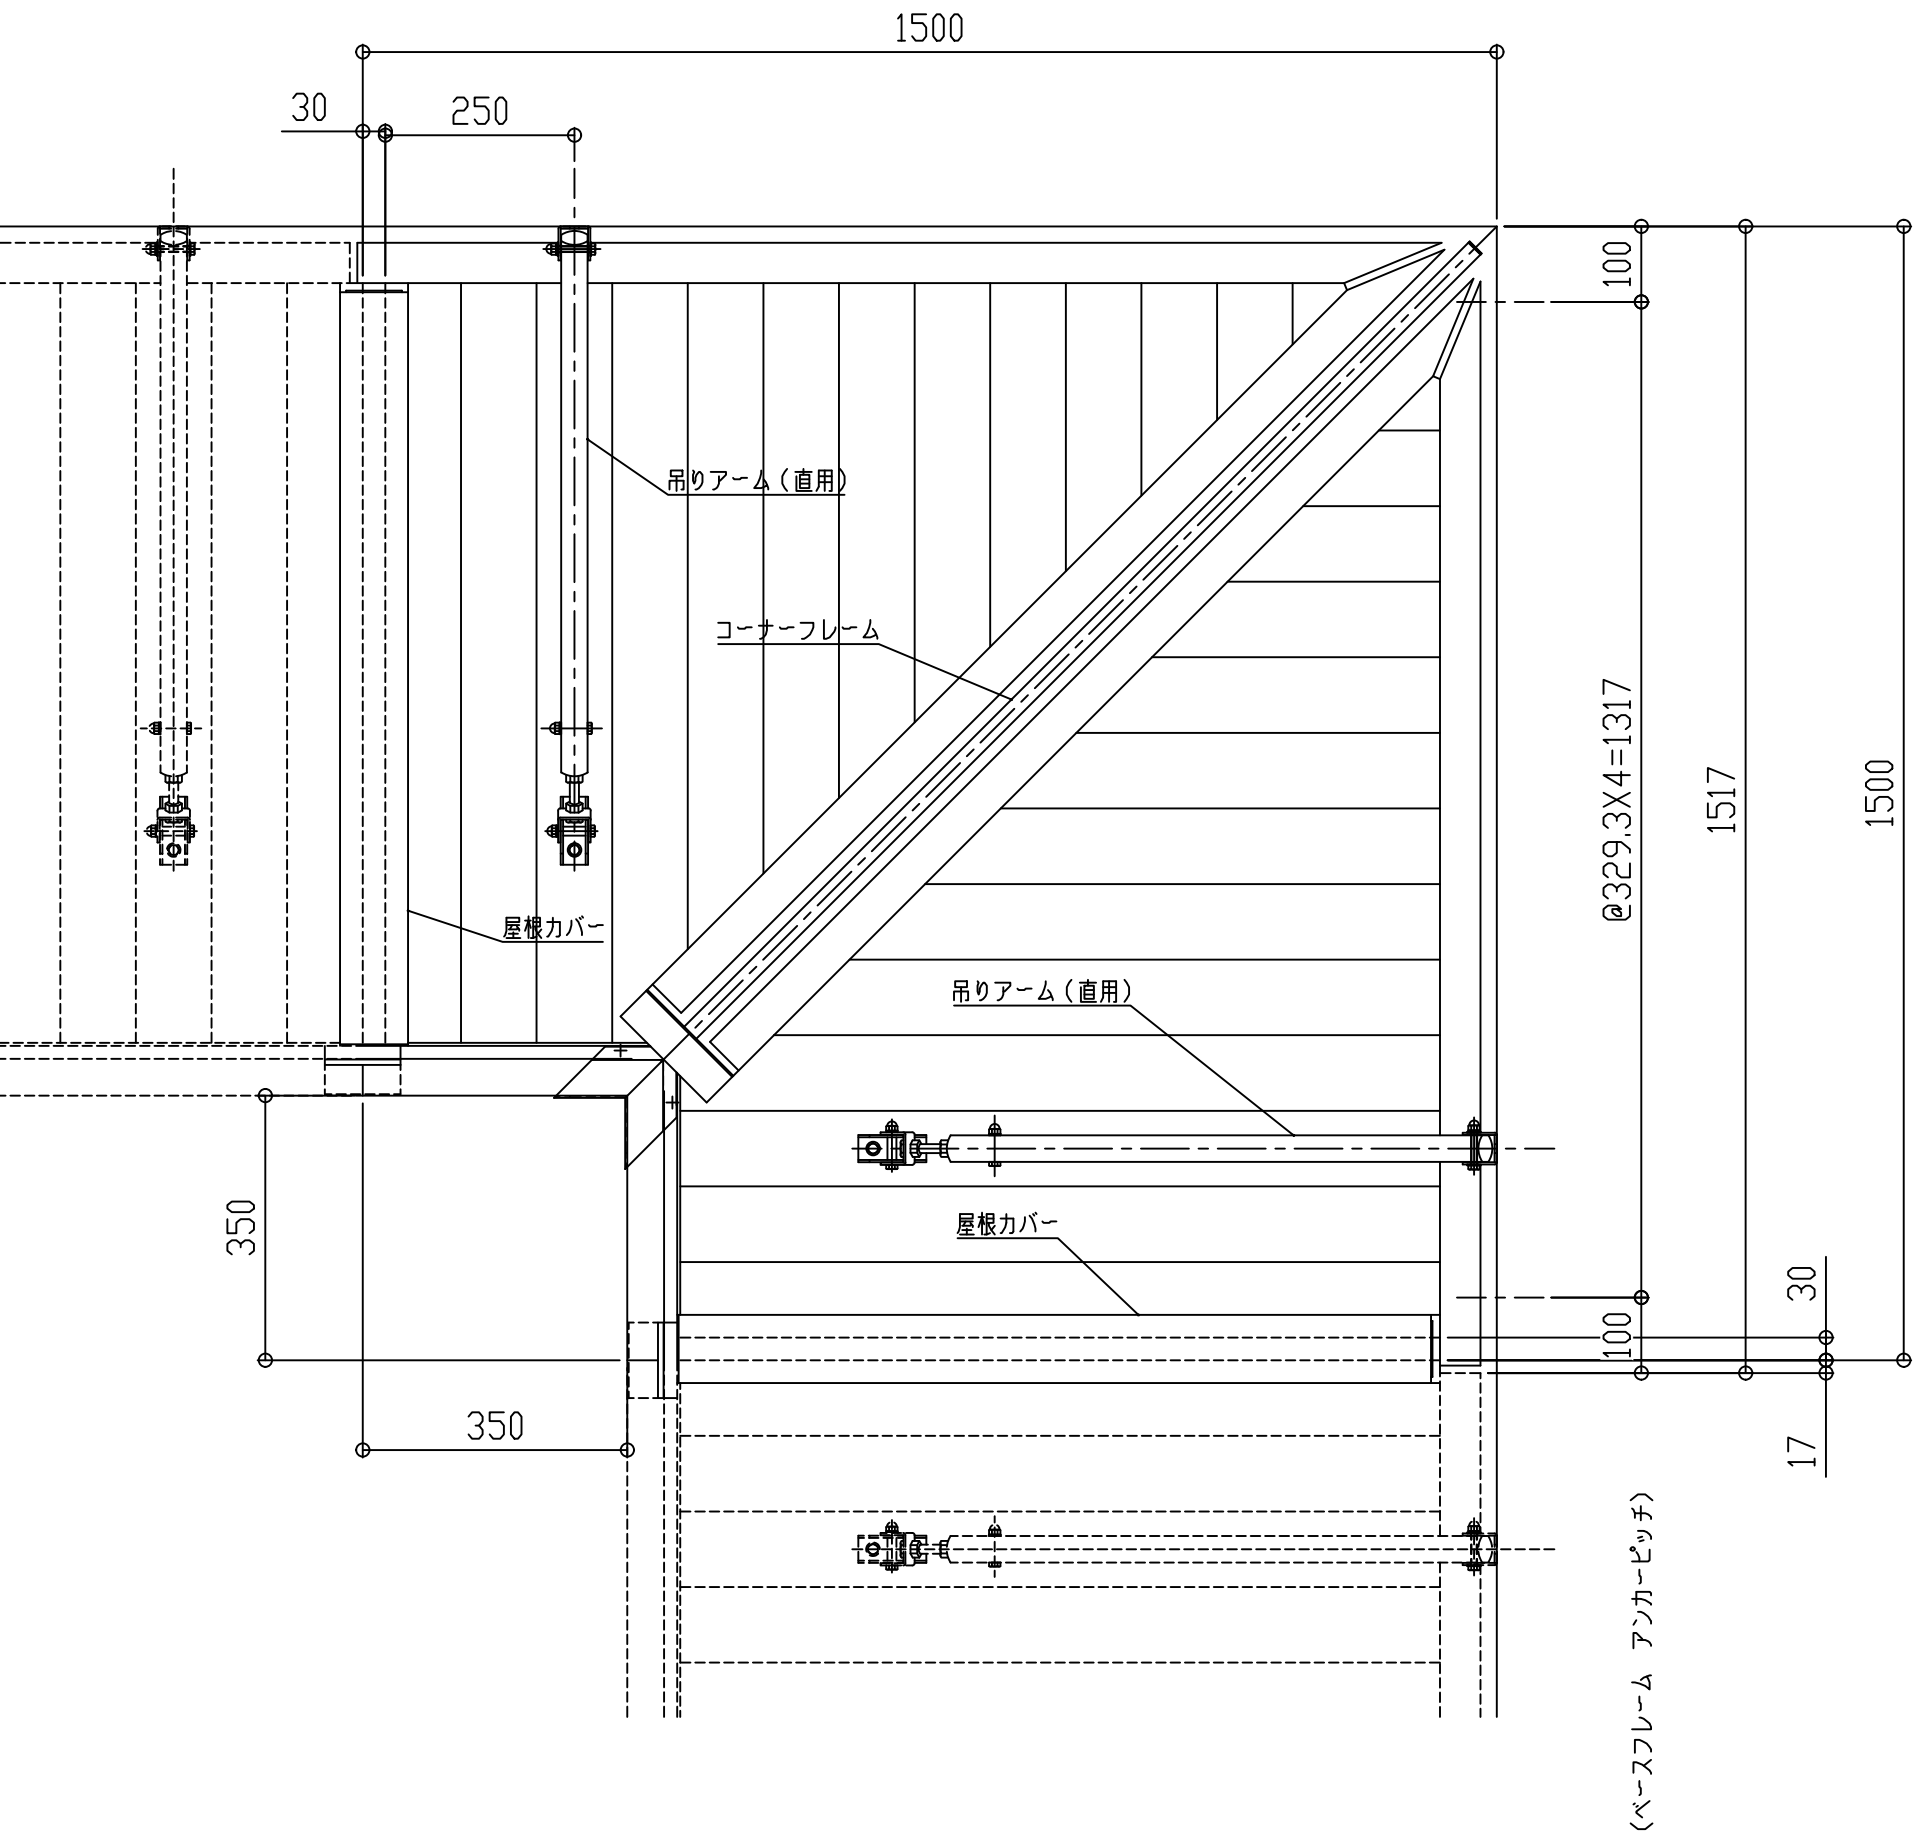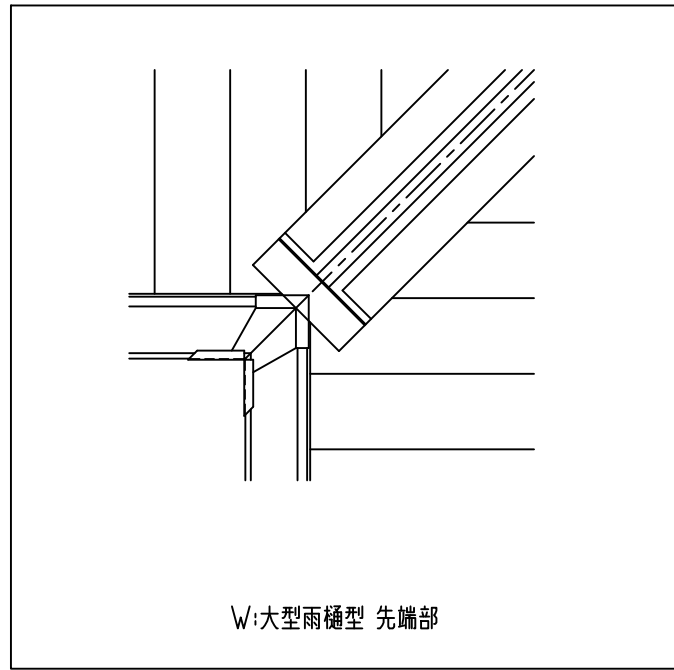

コーナーフレーム断面図




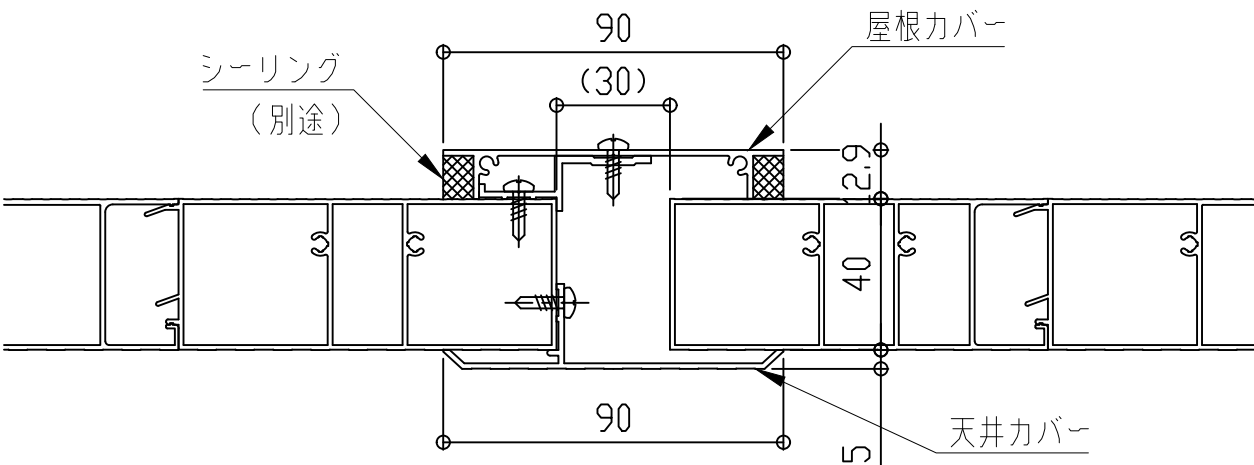


屋根カバー断面図


■入隅仕様

EVBI-1200

先端形状
C:チャンネル型
D:三角型
W:大型雨樋型

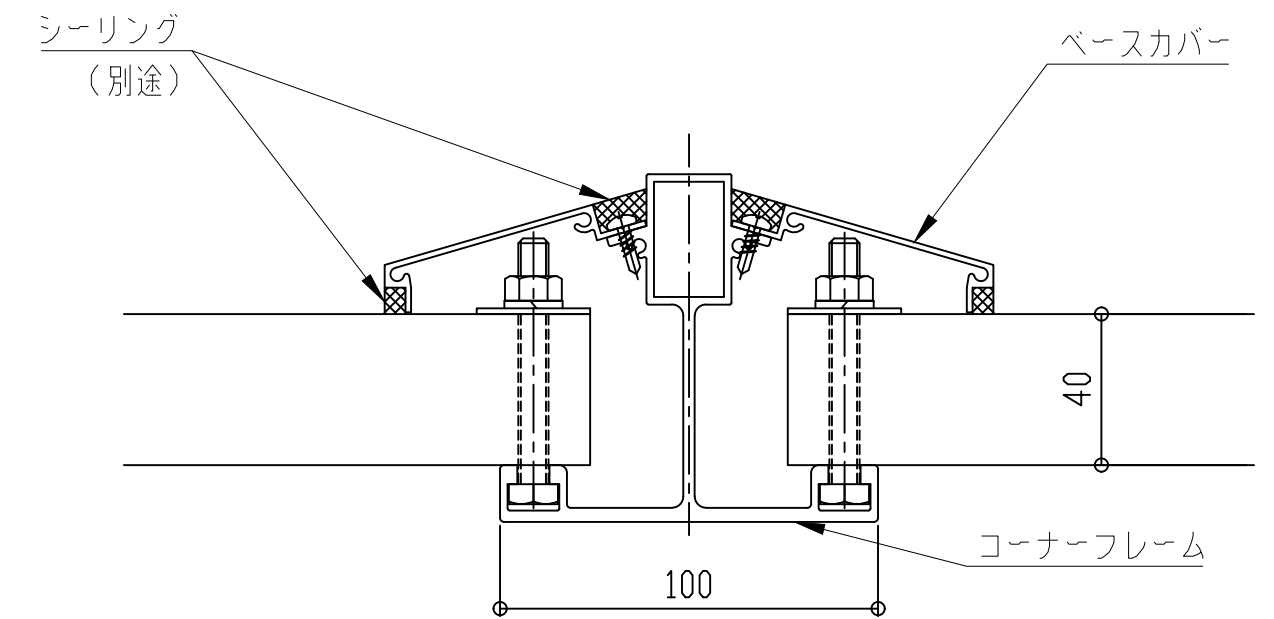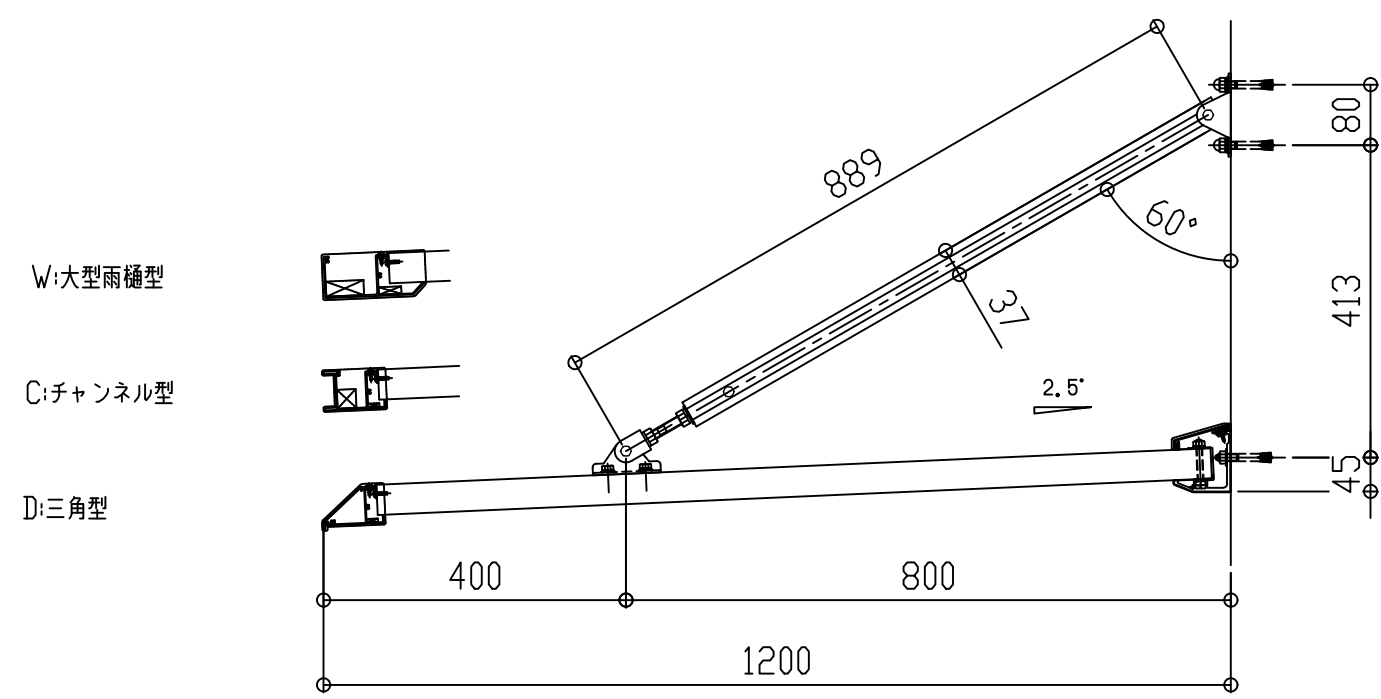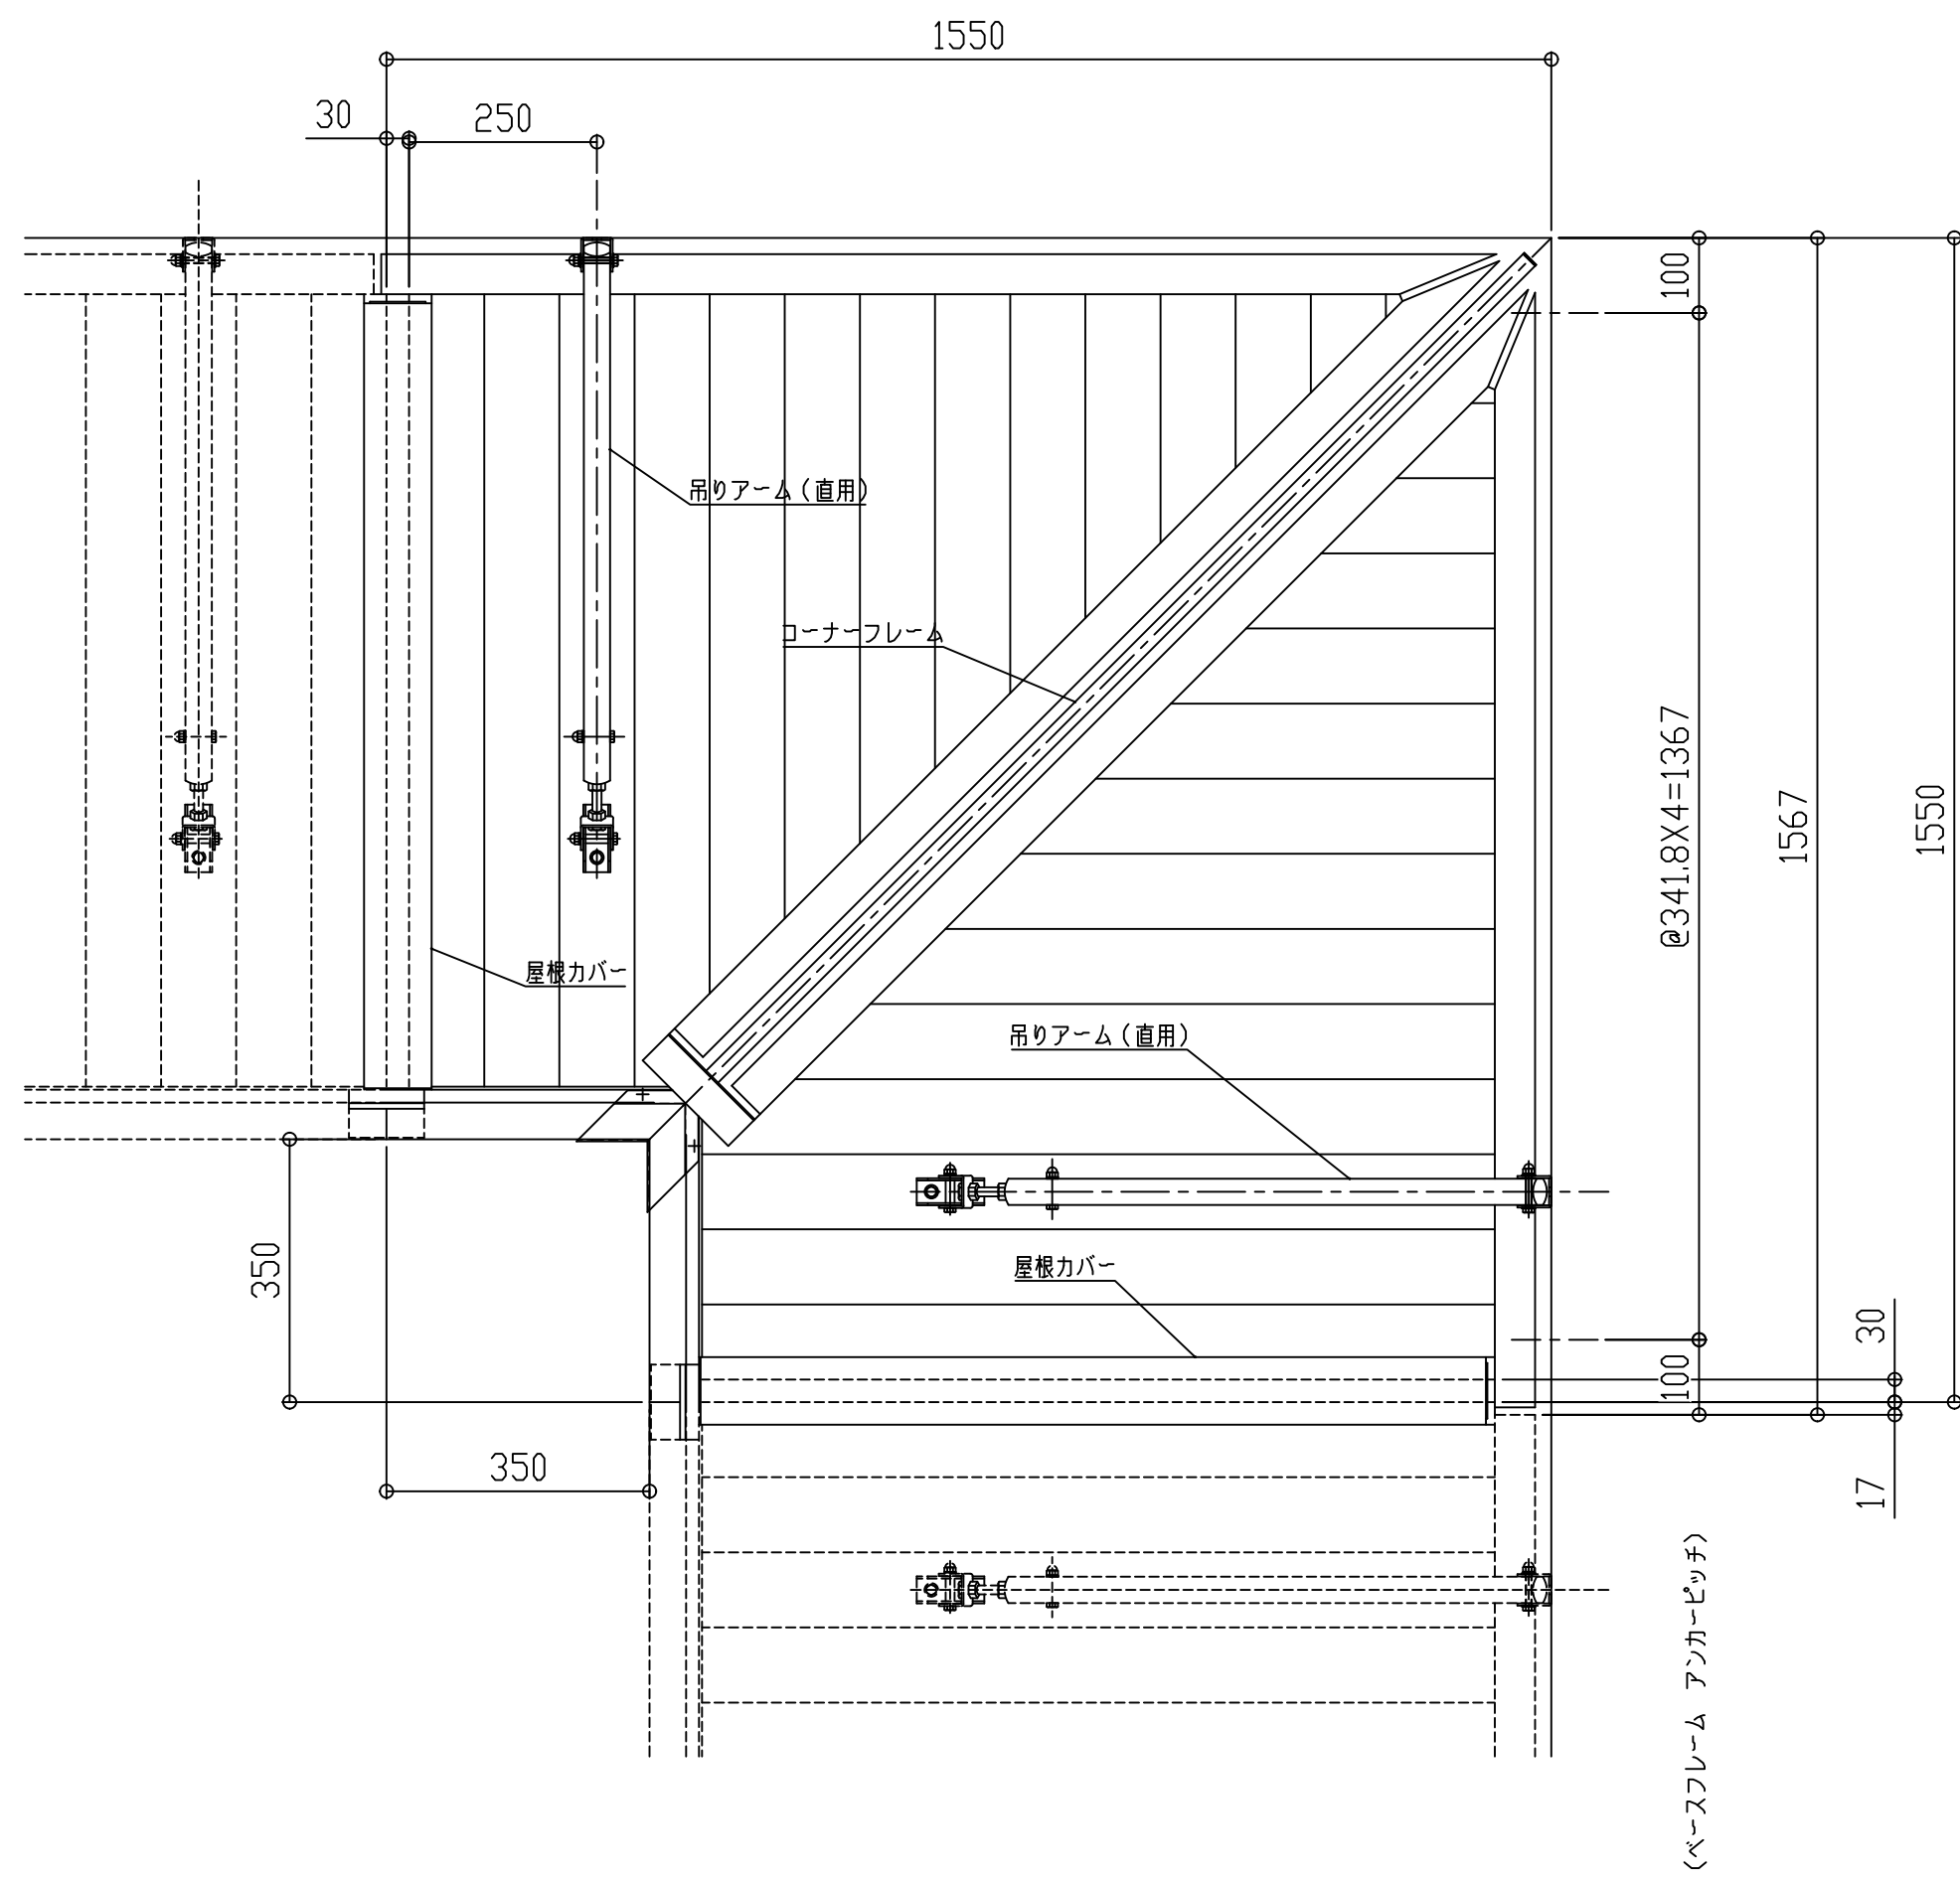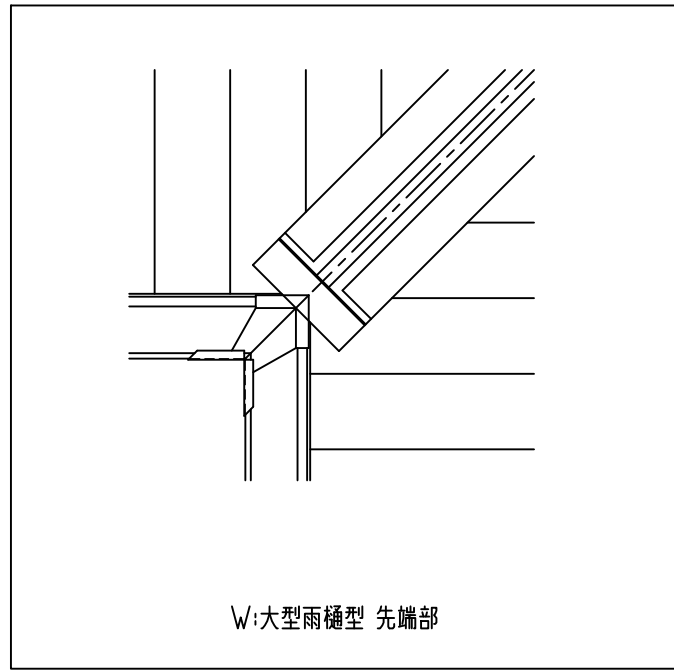

コーナーフレーム断面図




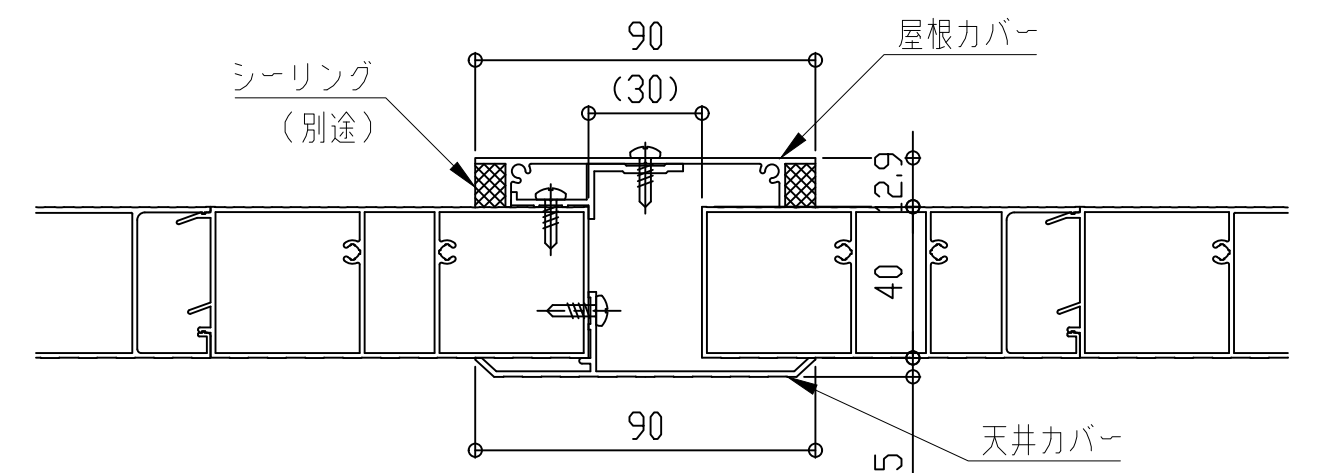


屋根カバー断面図


■入隅仕様

EVBI-1250

先端形状
C:チャンネル型
D:三角型
W:大型雨樋型

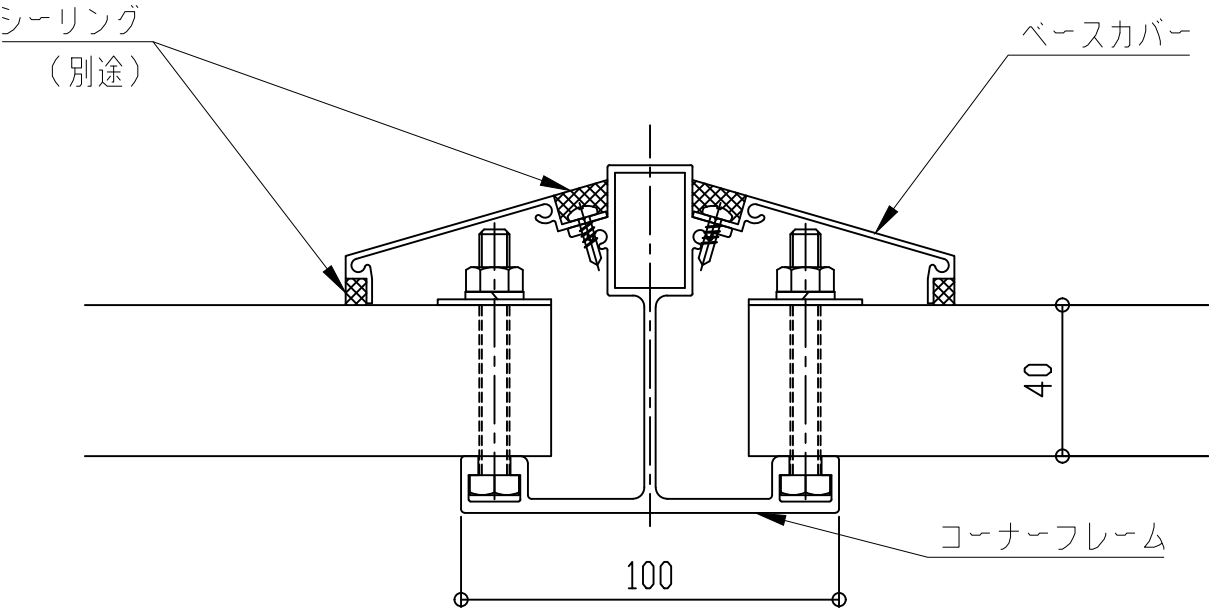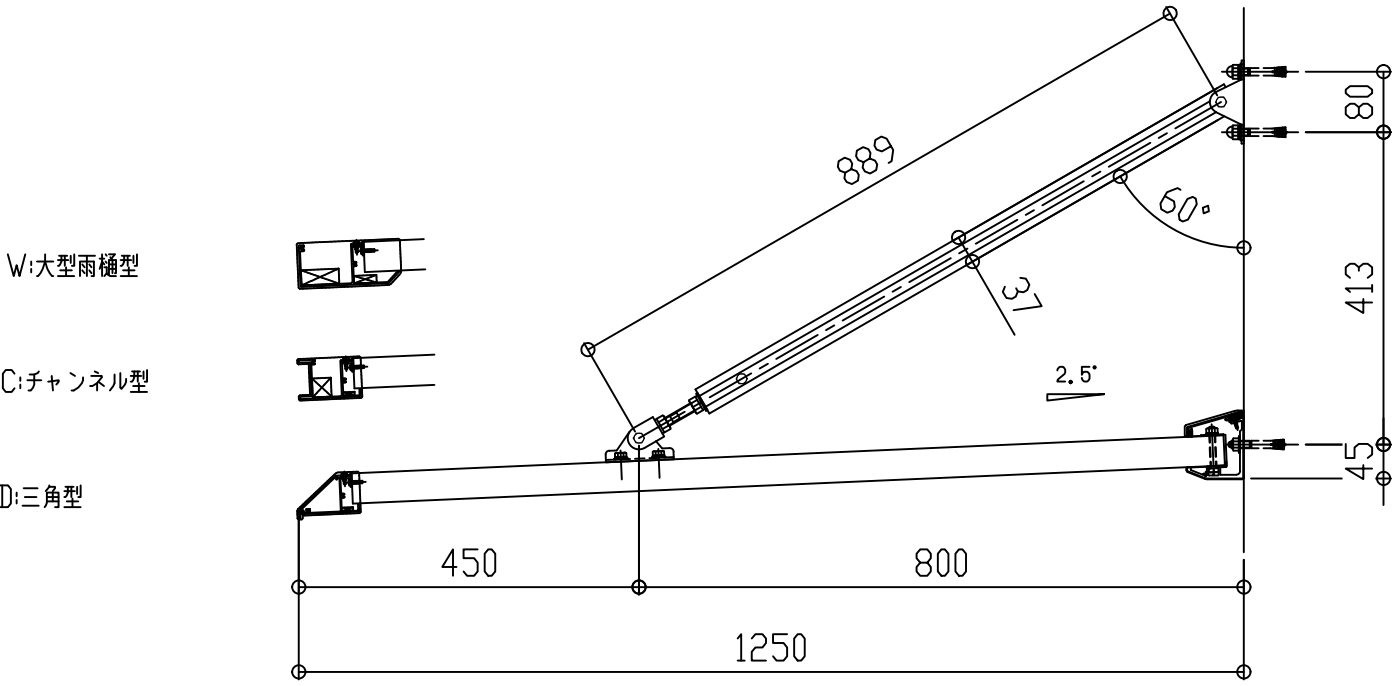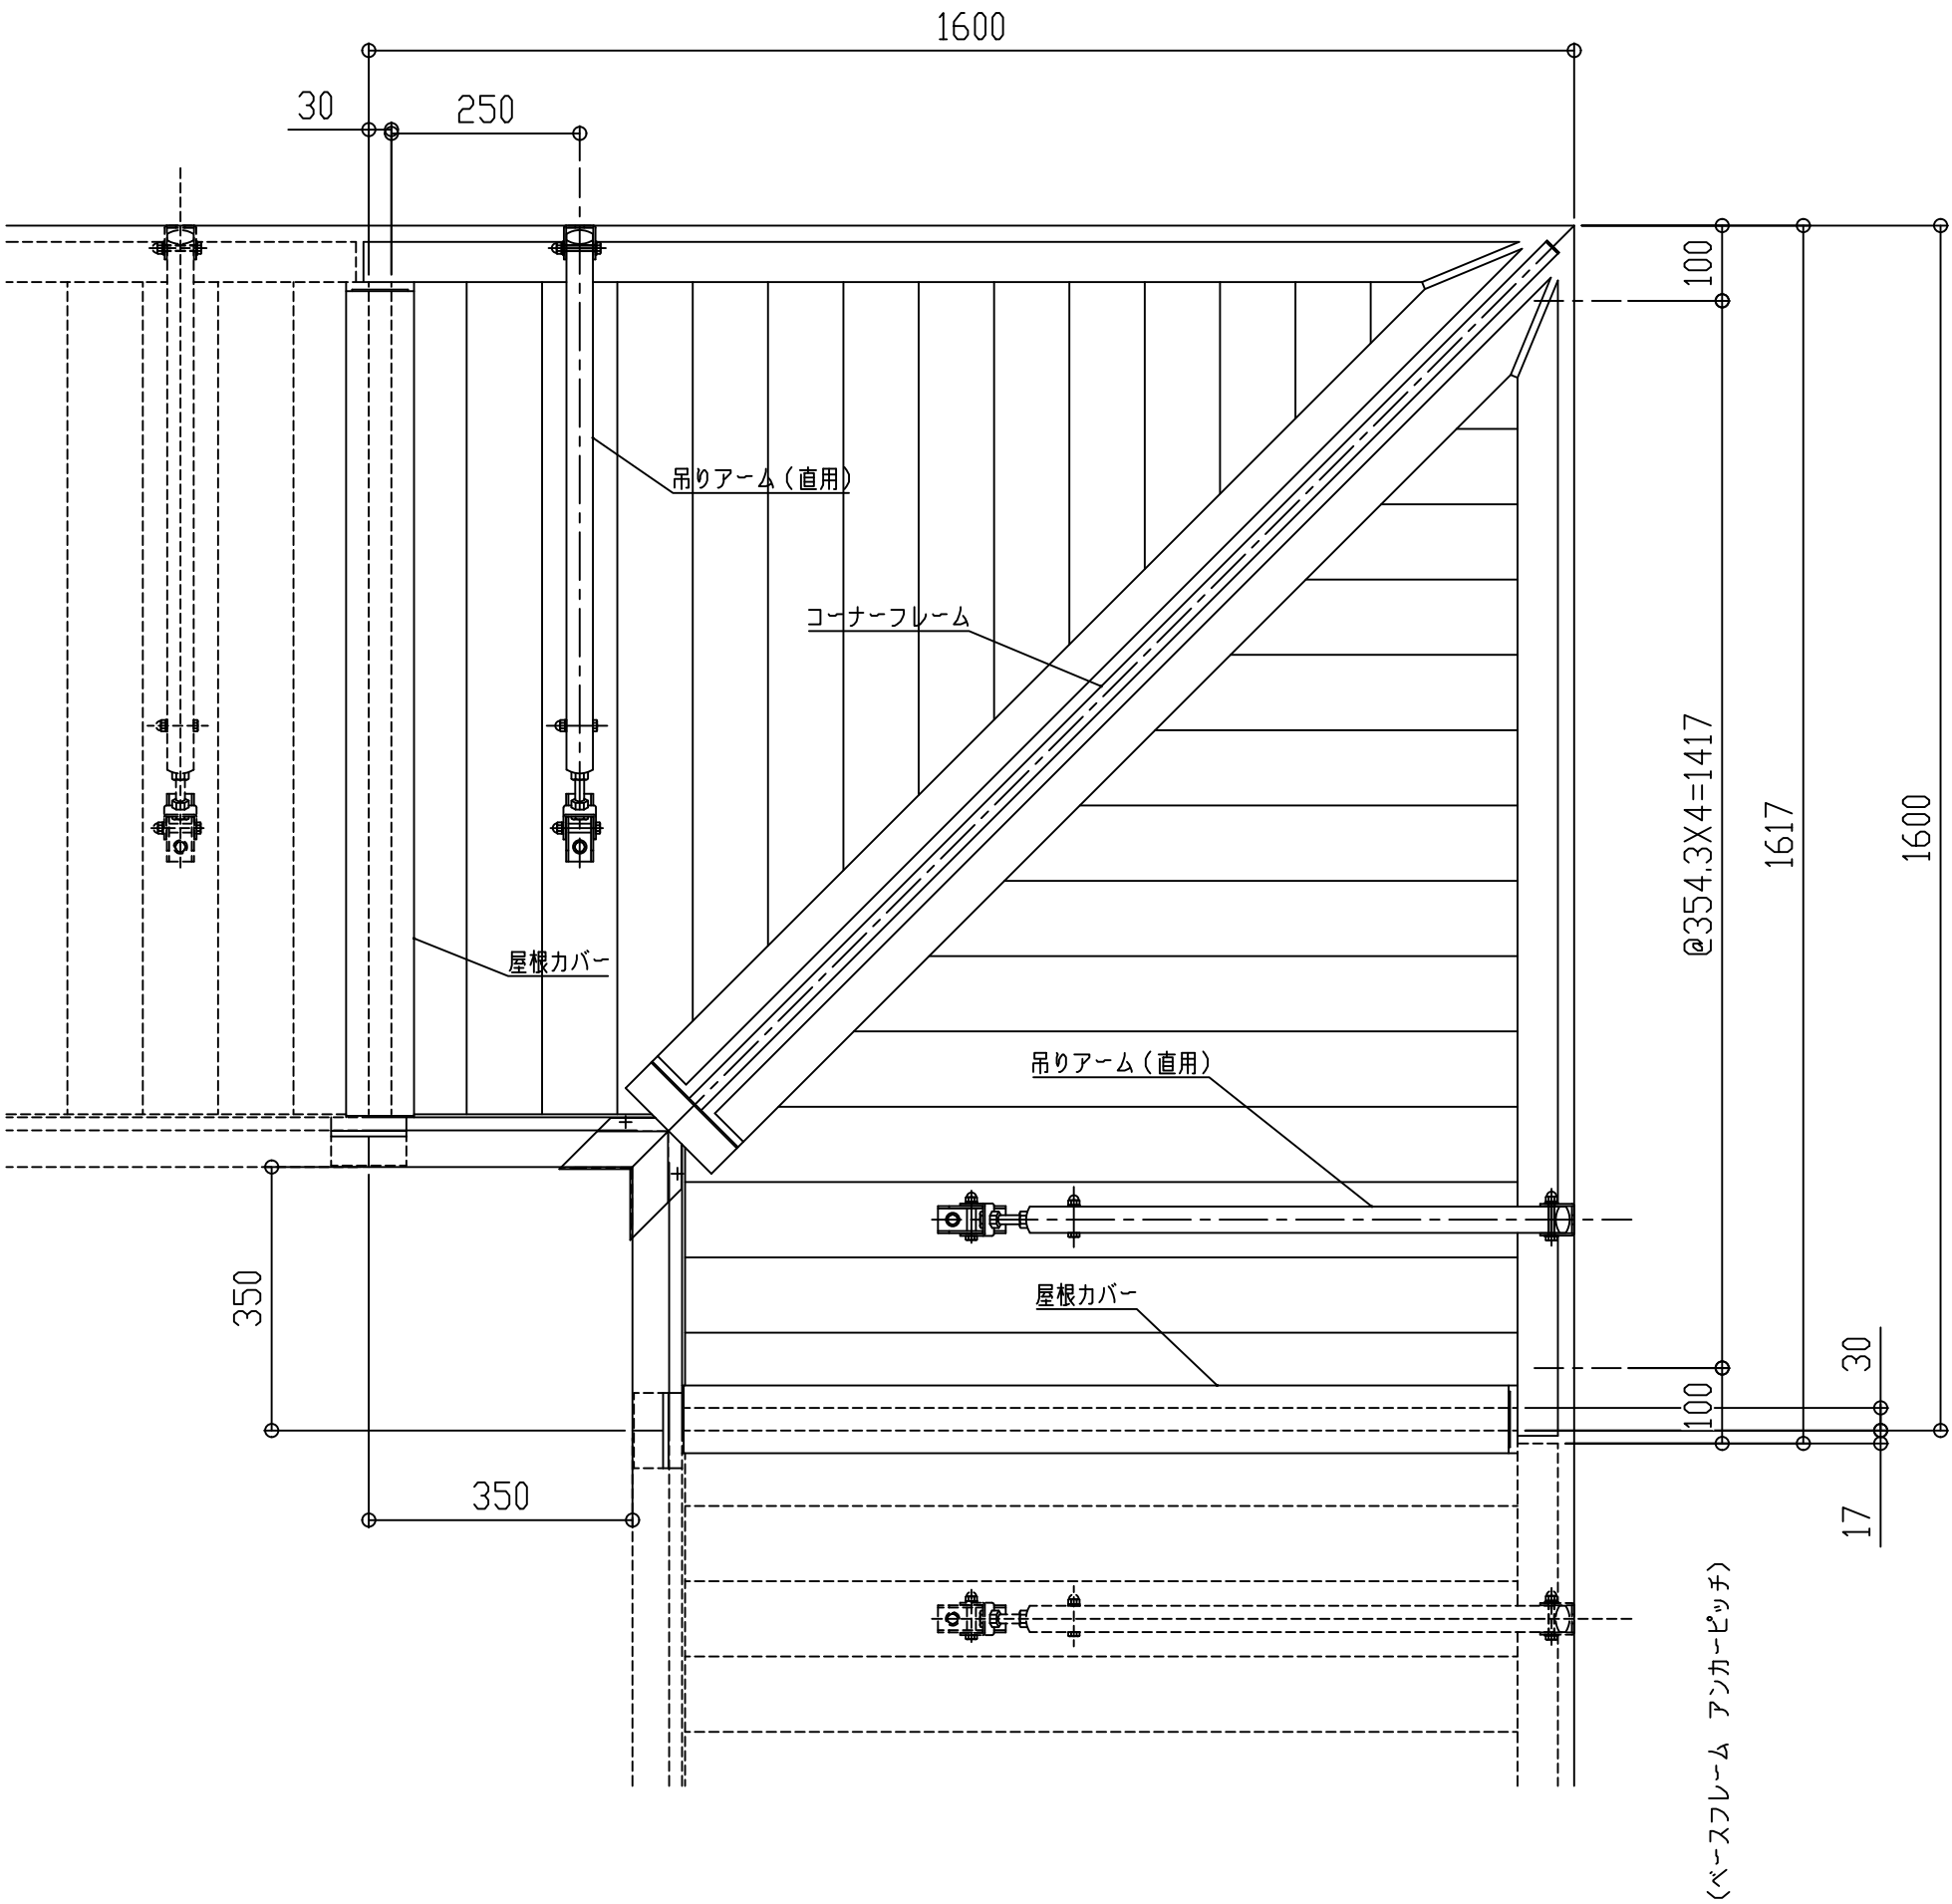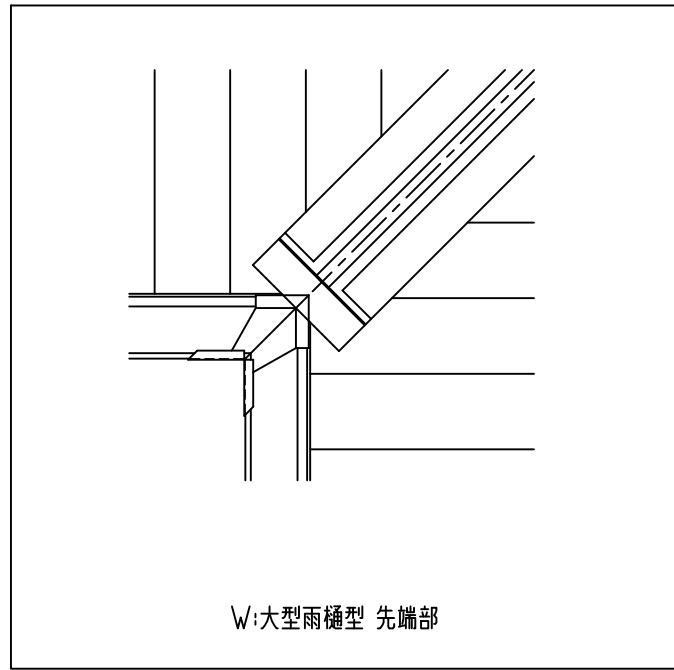

コーナーフレーム断面図




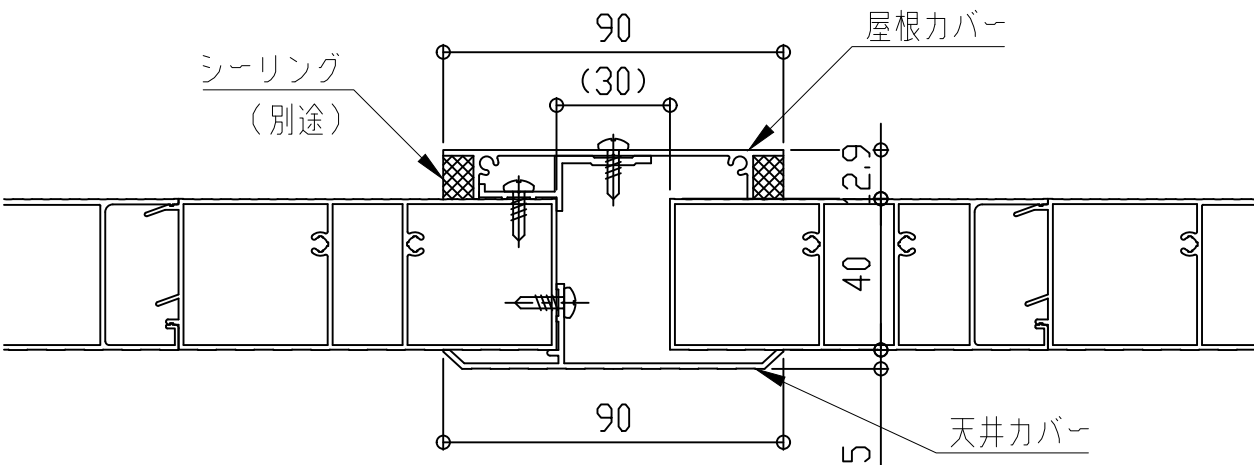


屋根カバー断面図


■入隅仕様

EVBI-1300

先端形状
C:チャンネル型
D:三角型
W:大型雨樋型

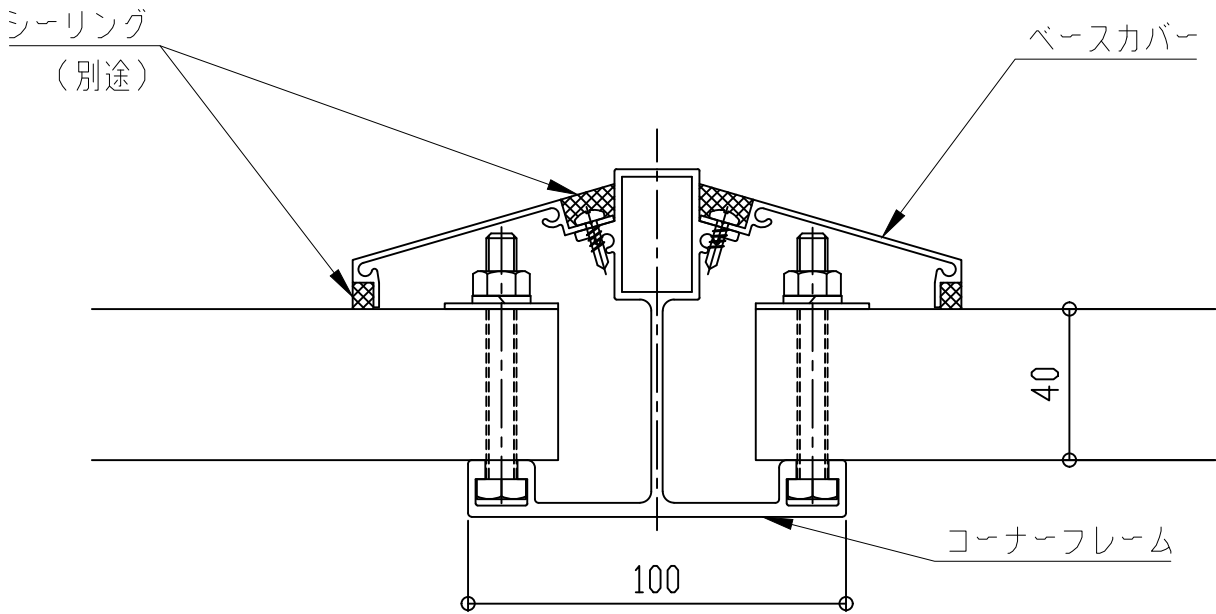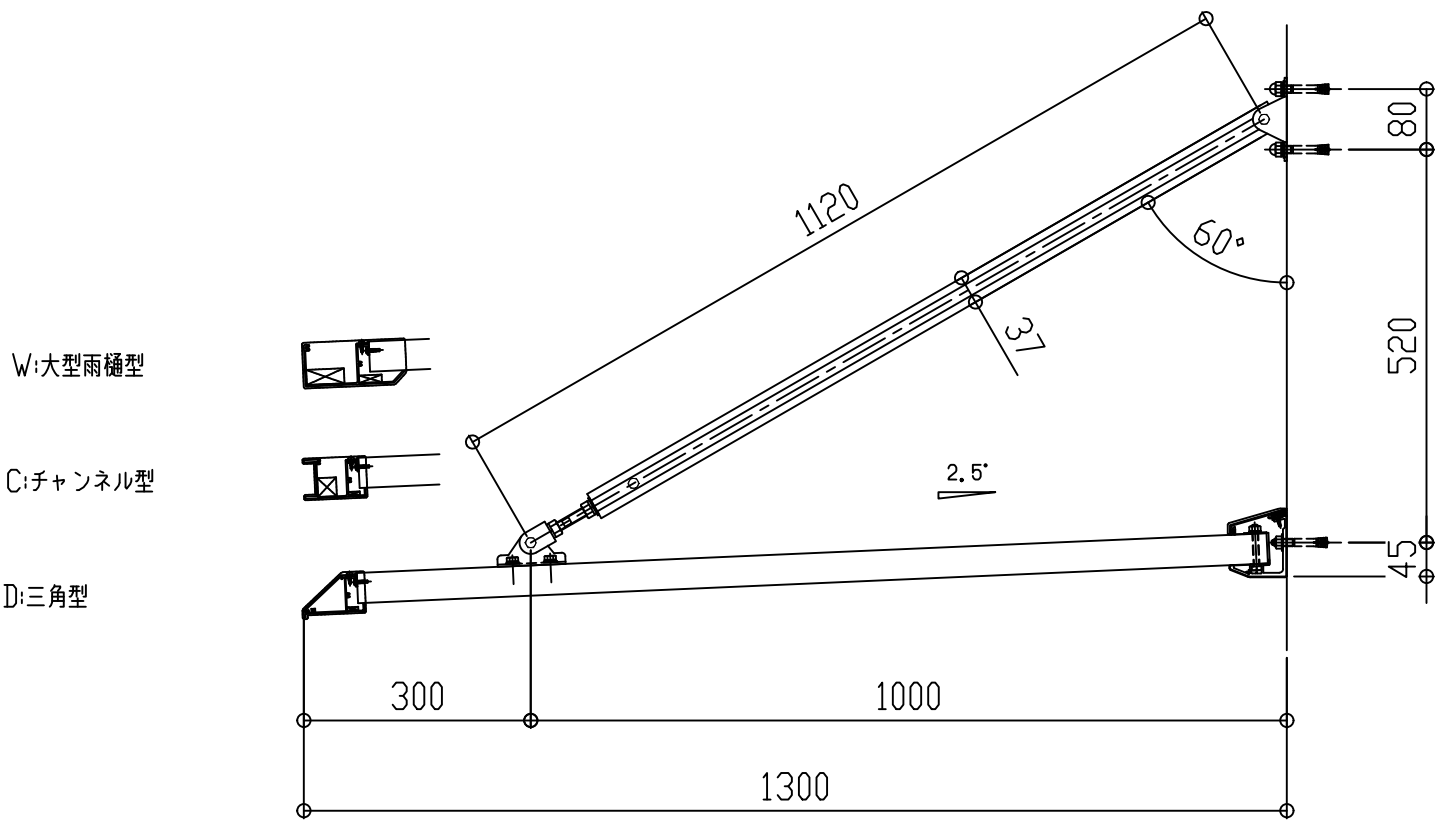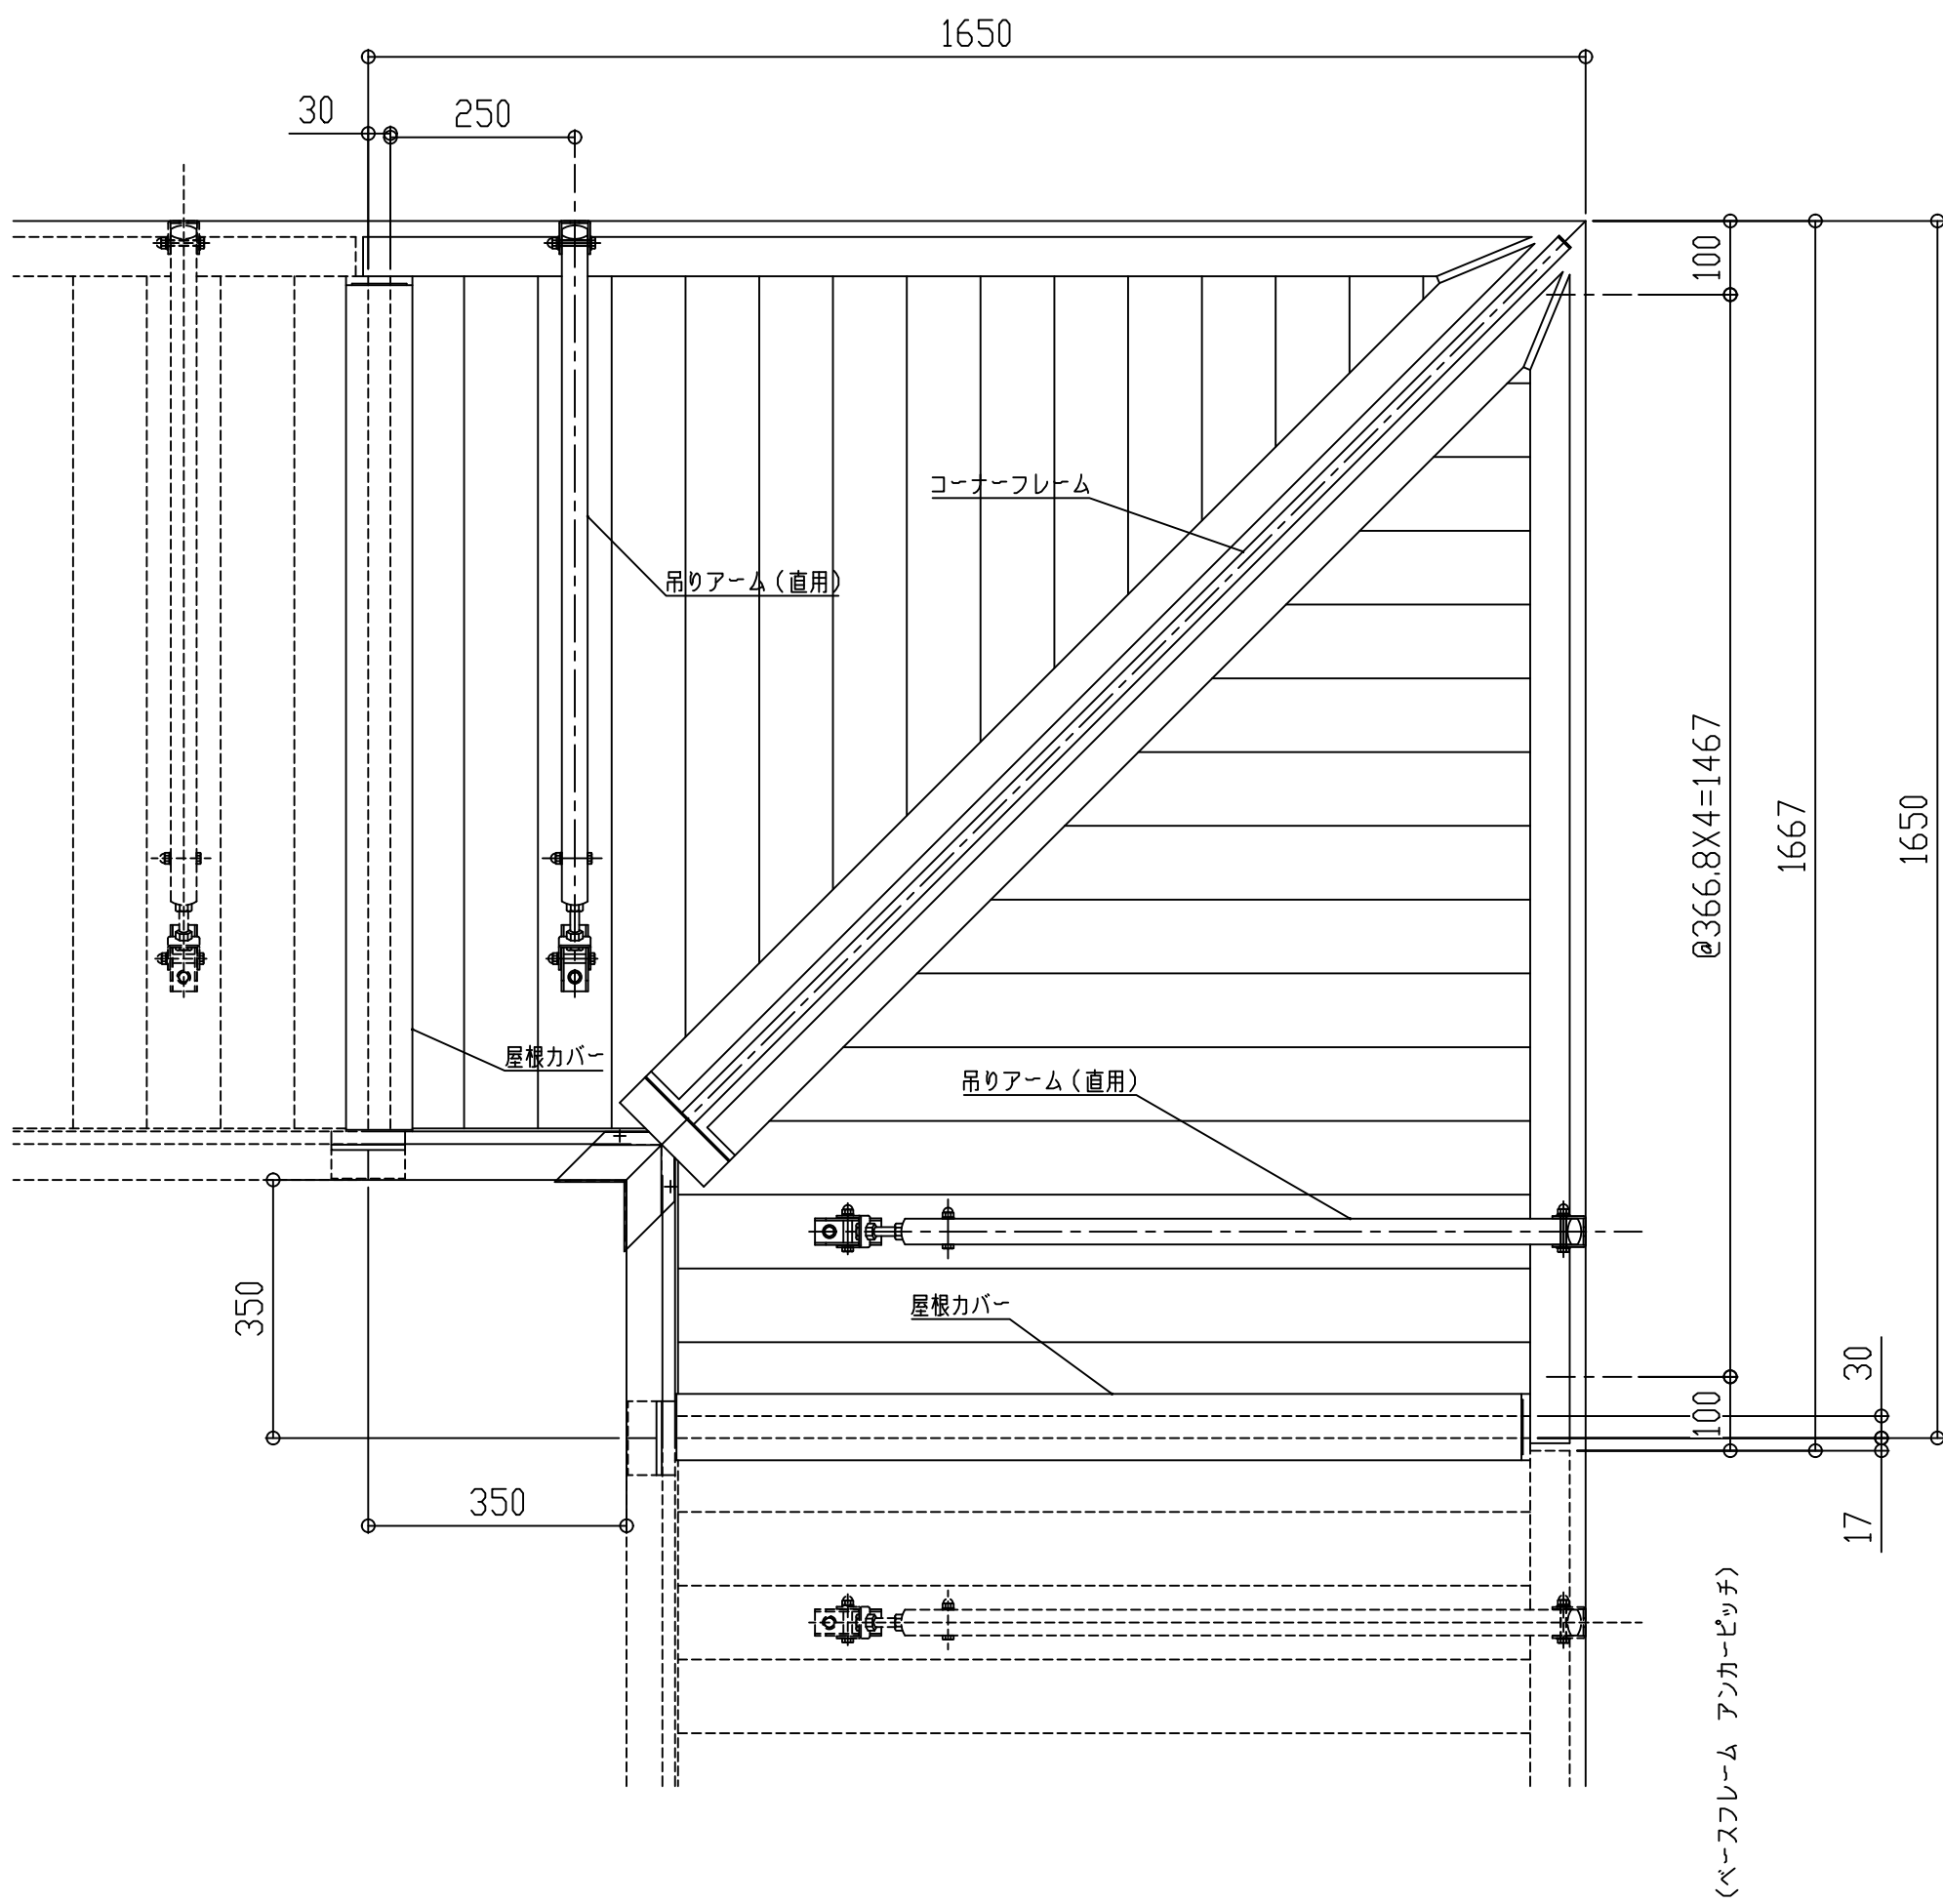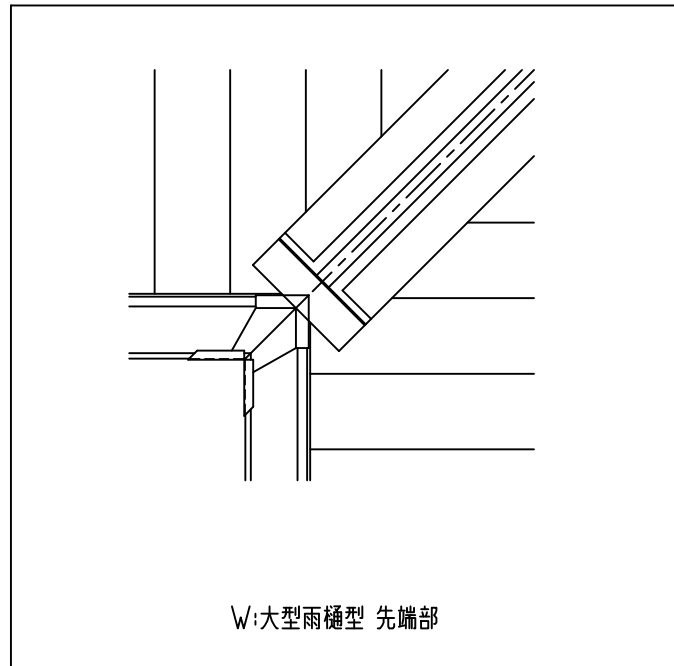

コーナーフレーム断面図




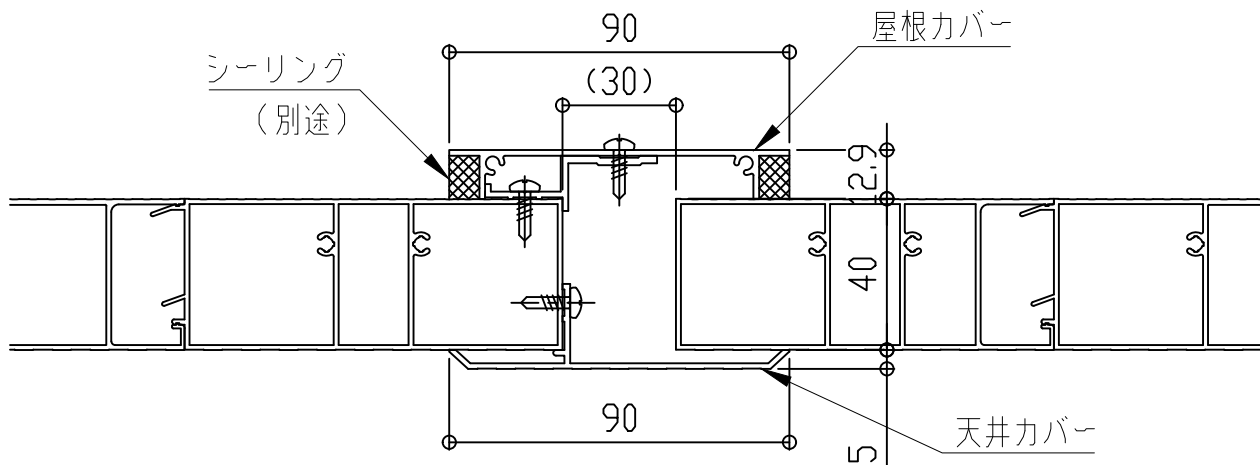


屋根カバー断面図


■入隅仕様

EVBI-1350

先端形状
C:チャンネル型
D:三角型
W:大型雨樋型

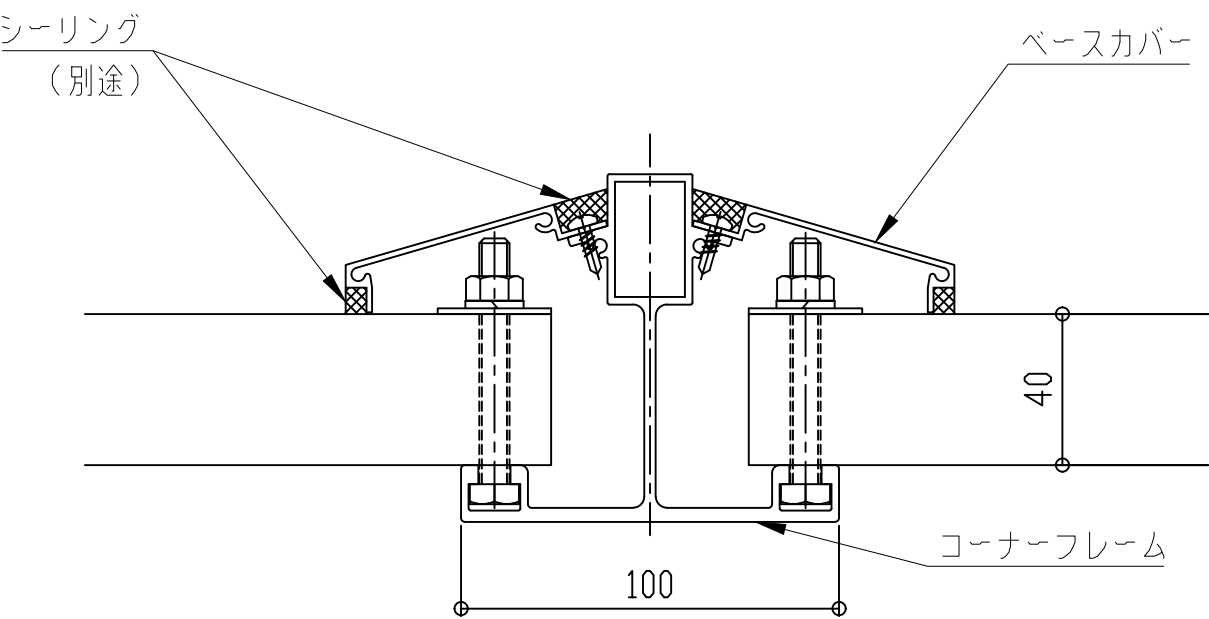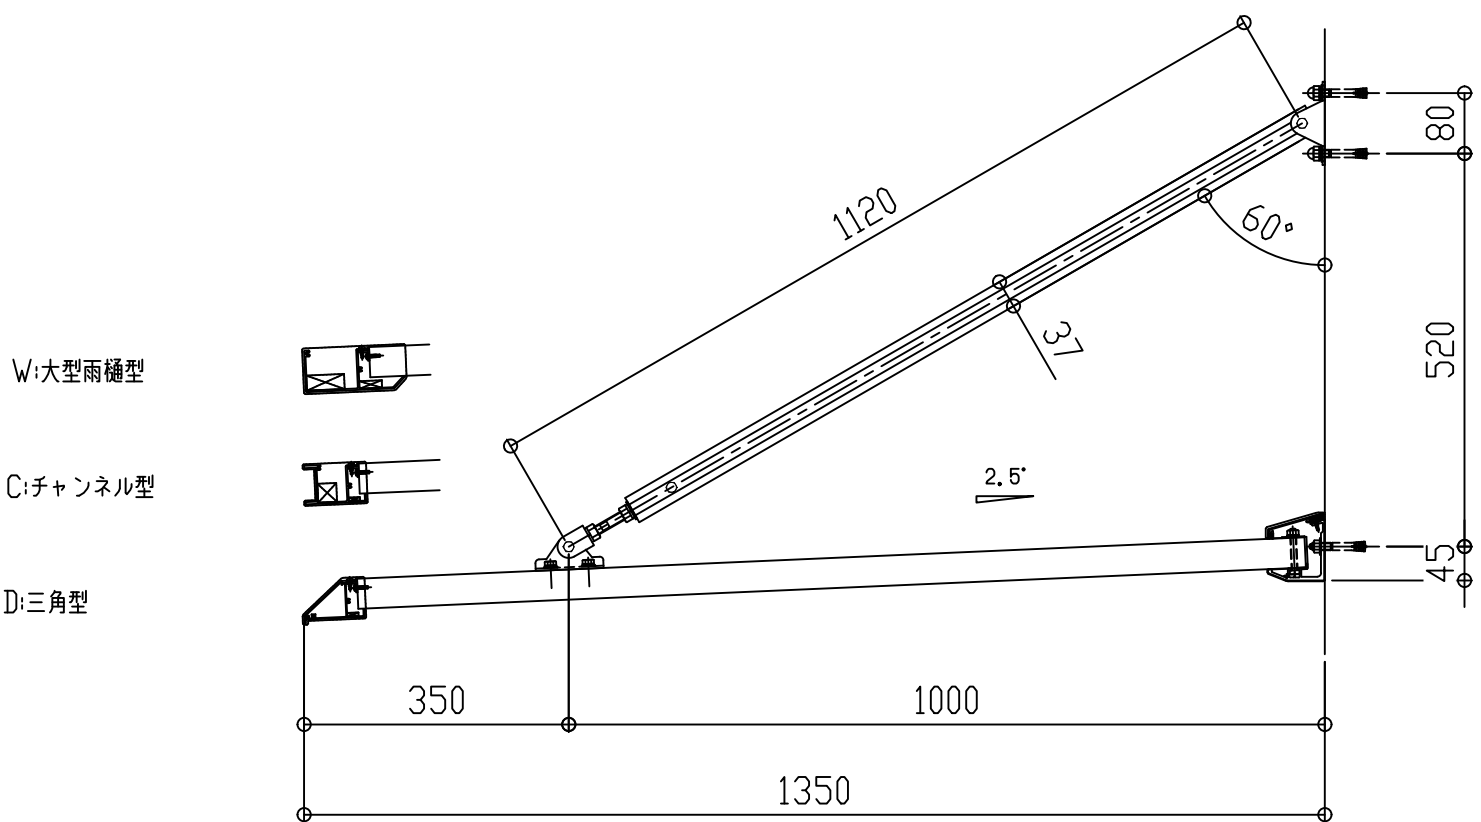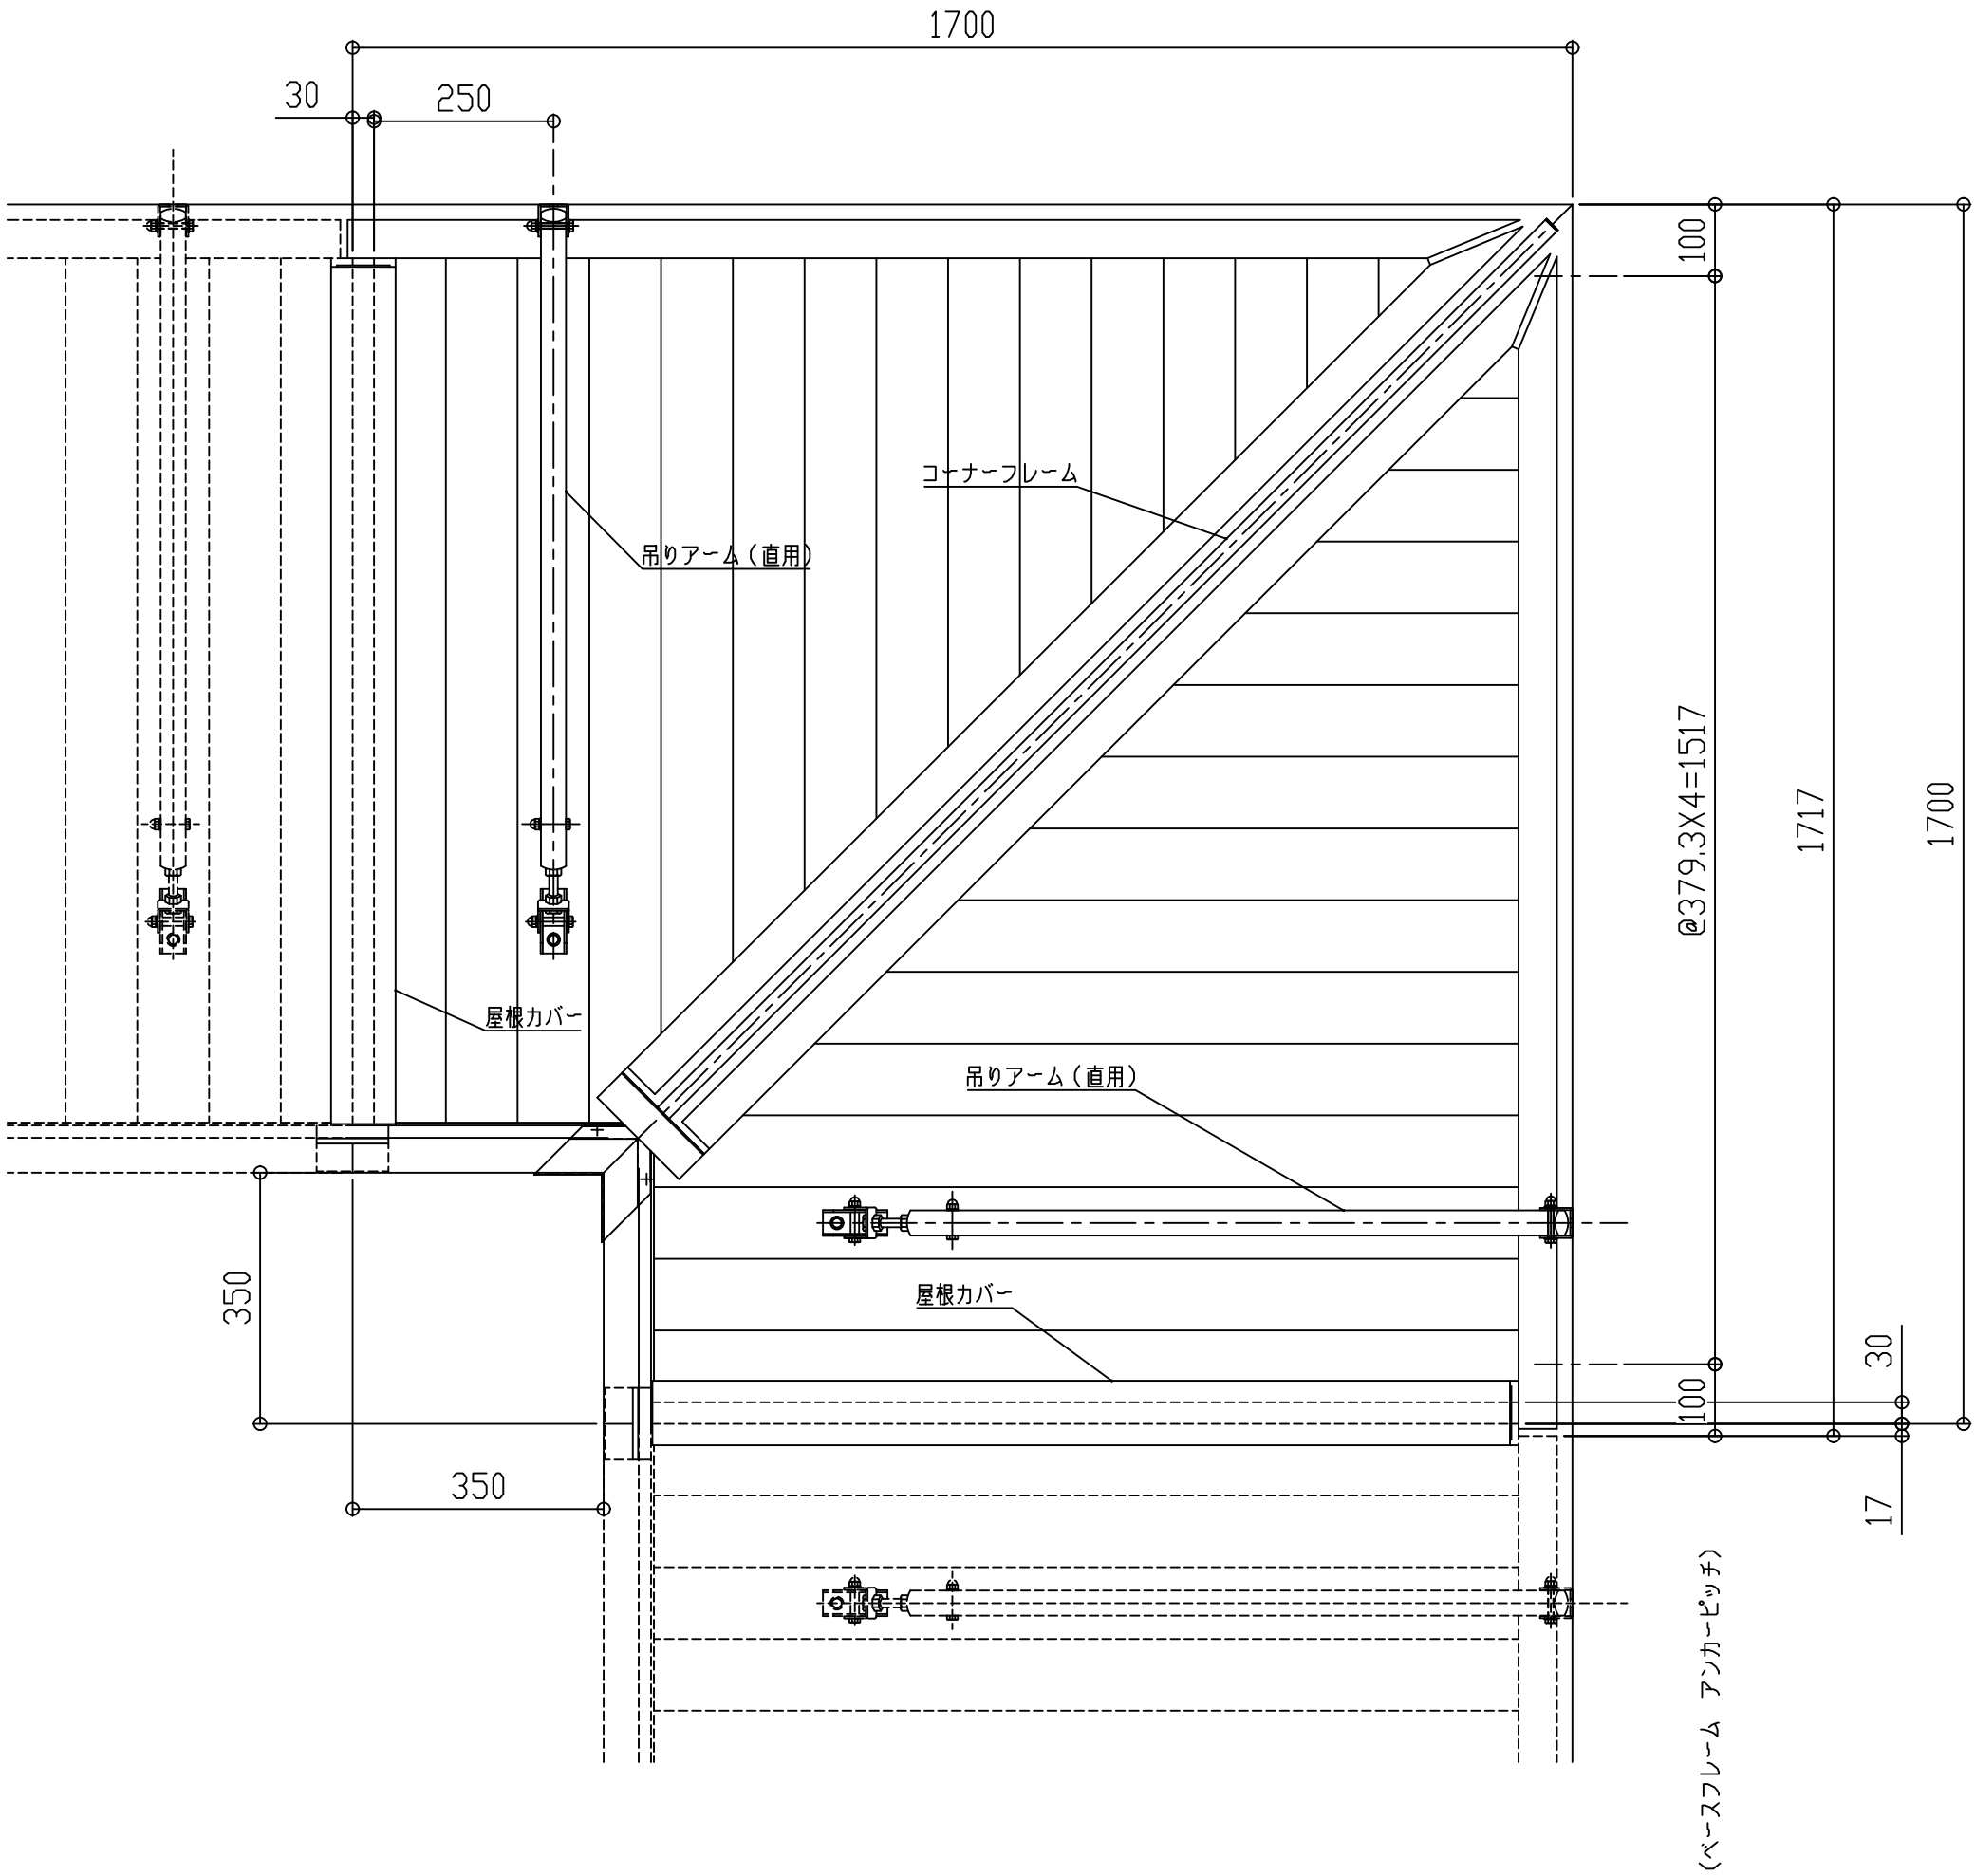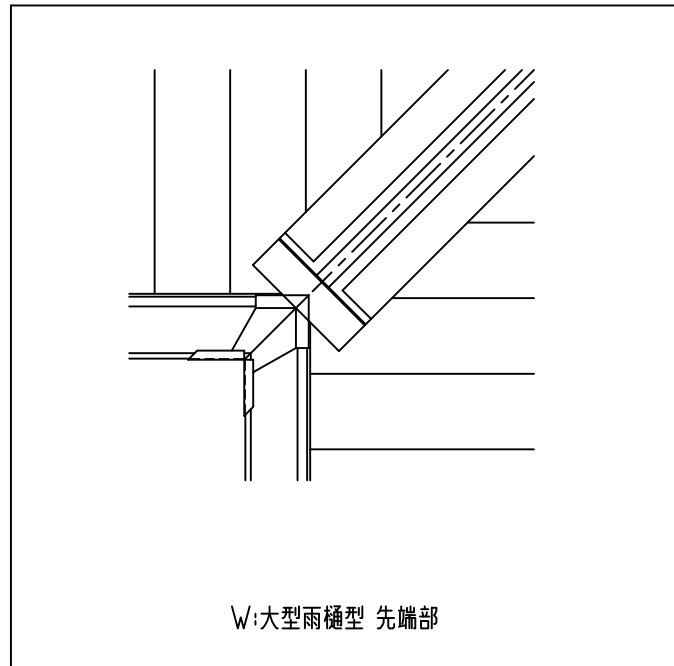

コーナーフレーム断面図




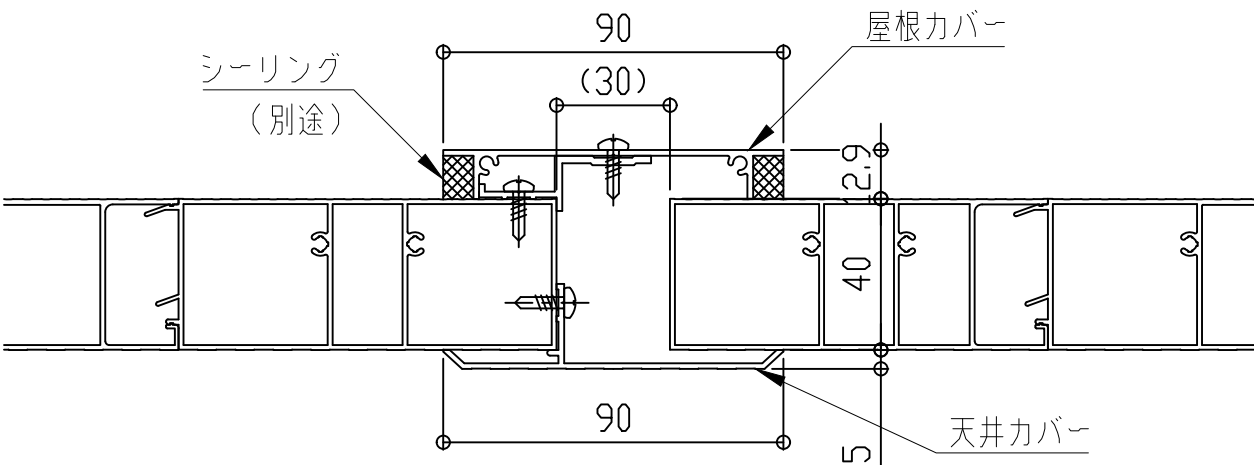


屋根カバー断面図


■入隅仕様

EVBI-1400

先端形状
C:チャンネル型
D:三角型
W:大型雨樋型

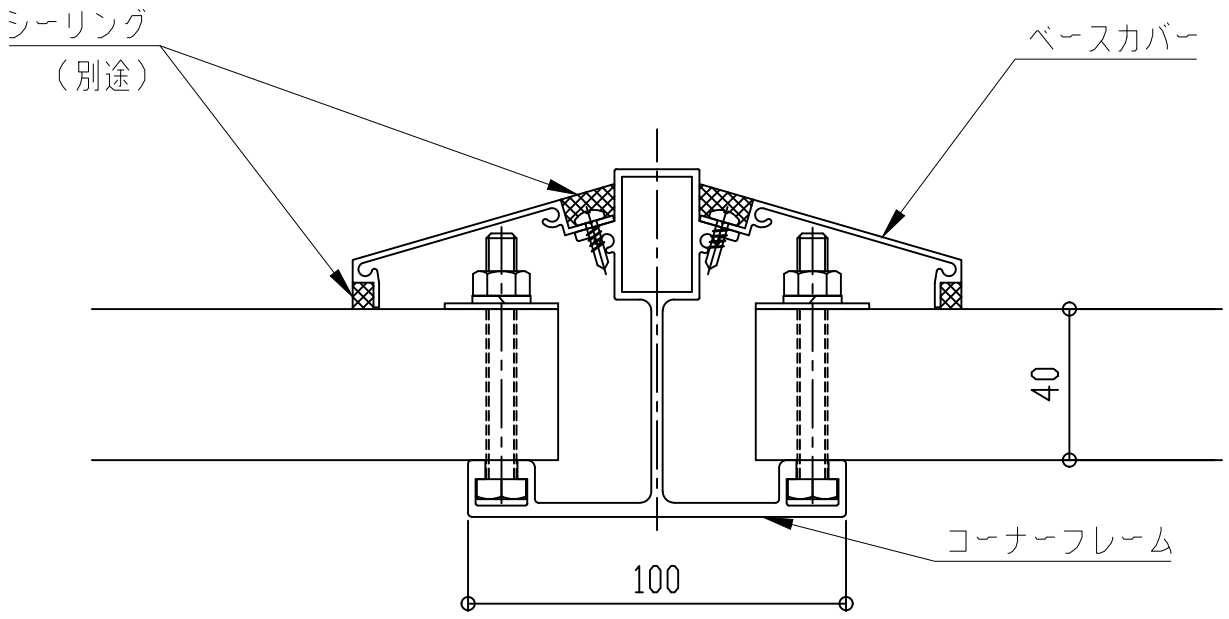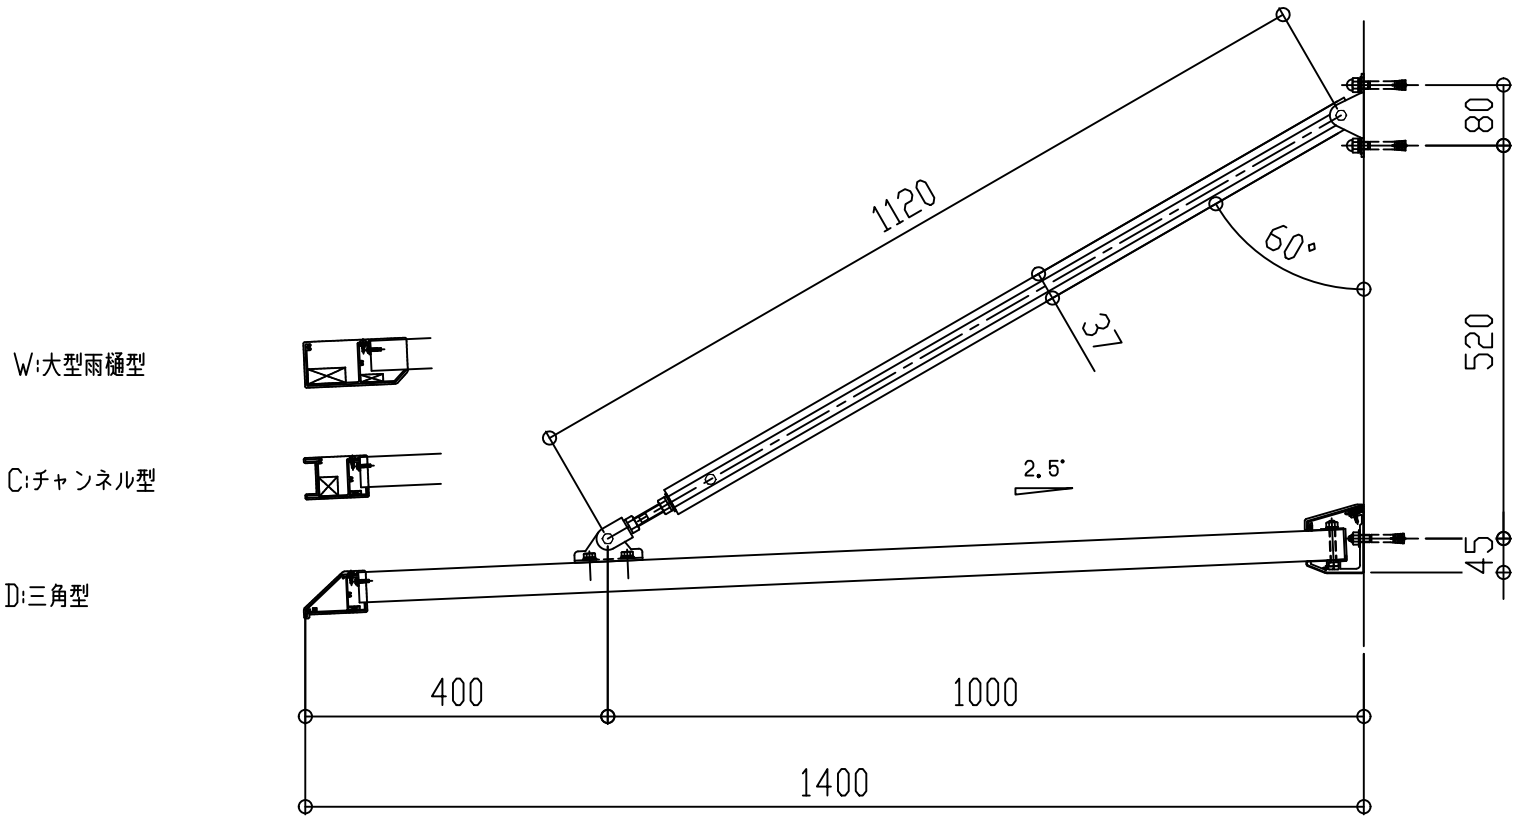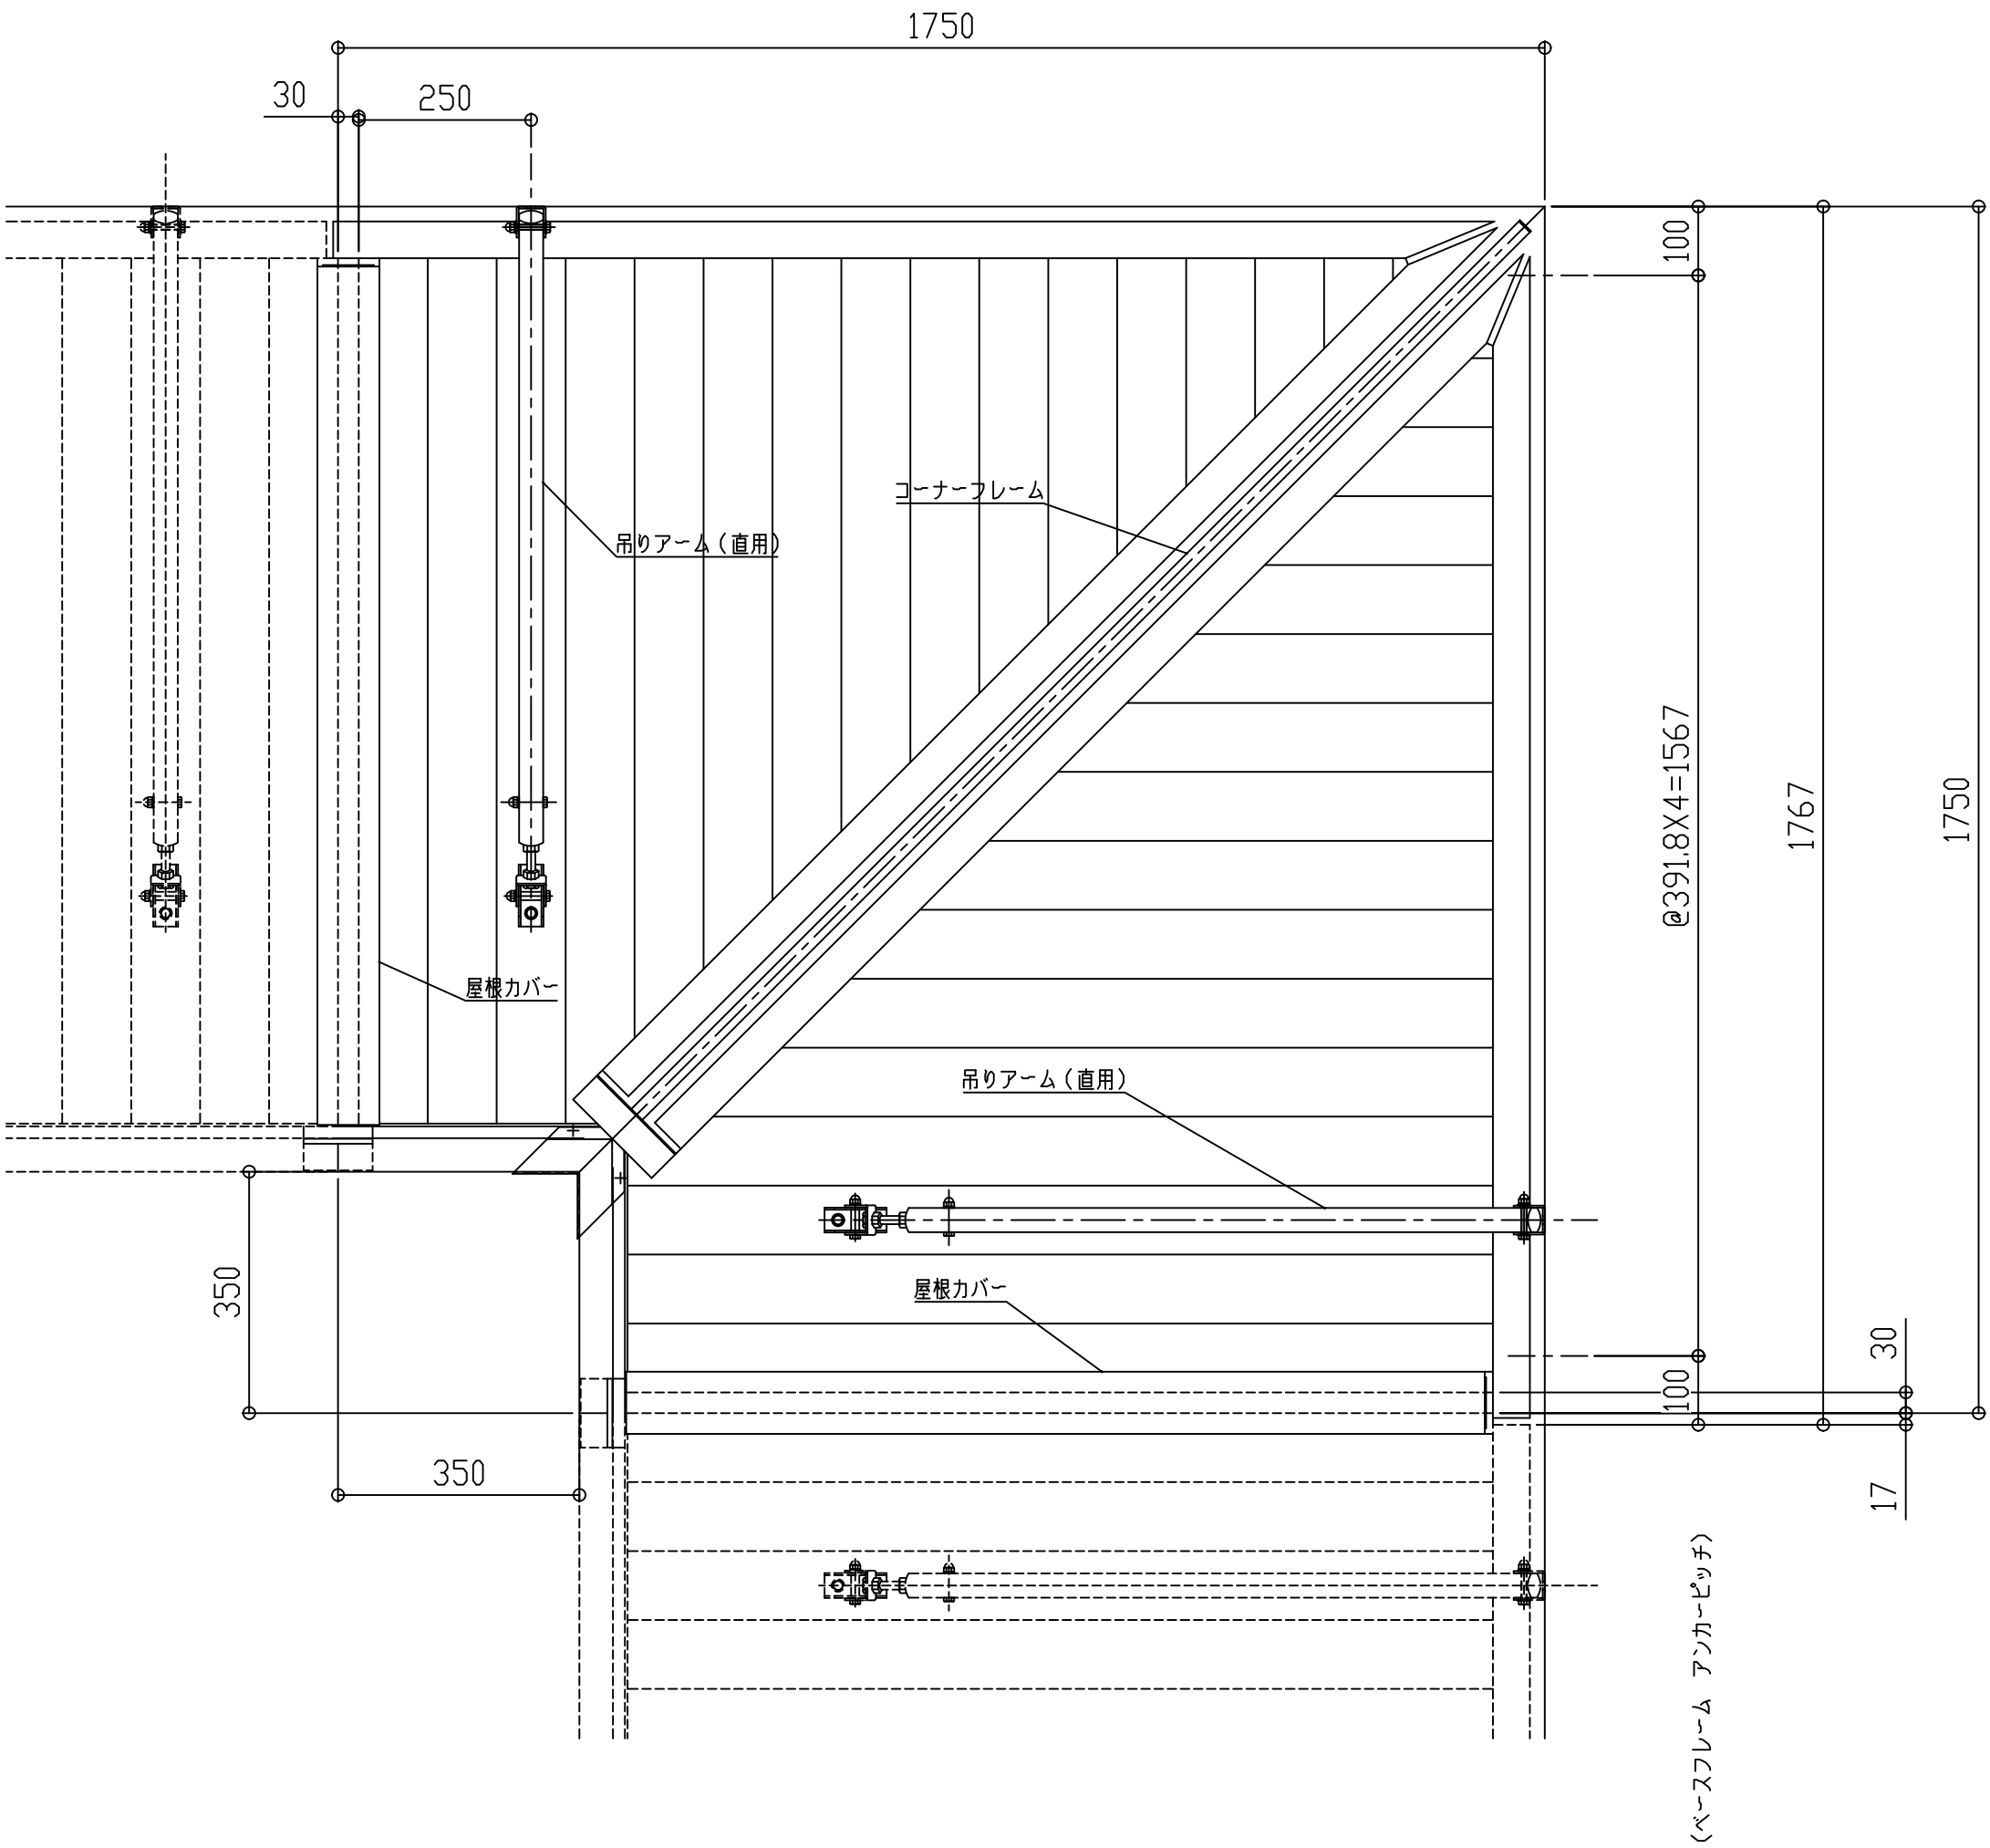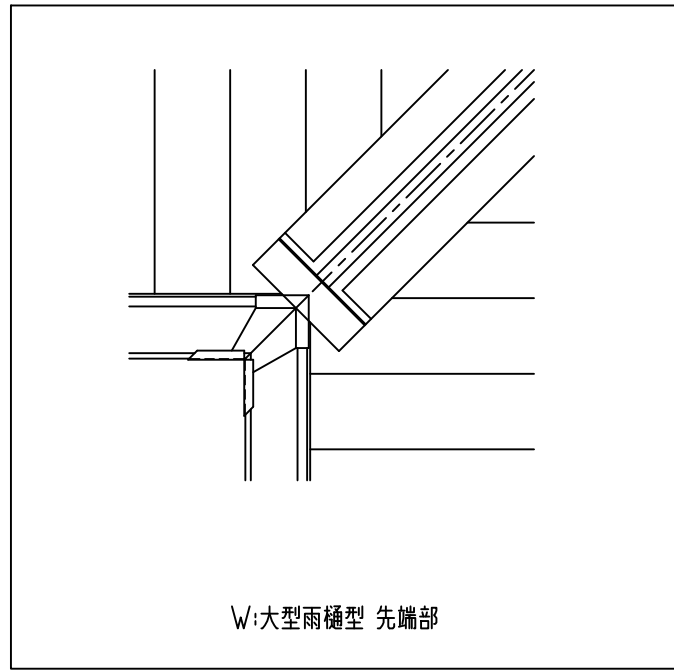

コーナーフレーム断面図




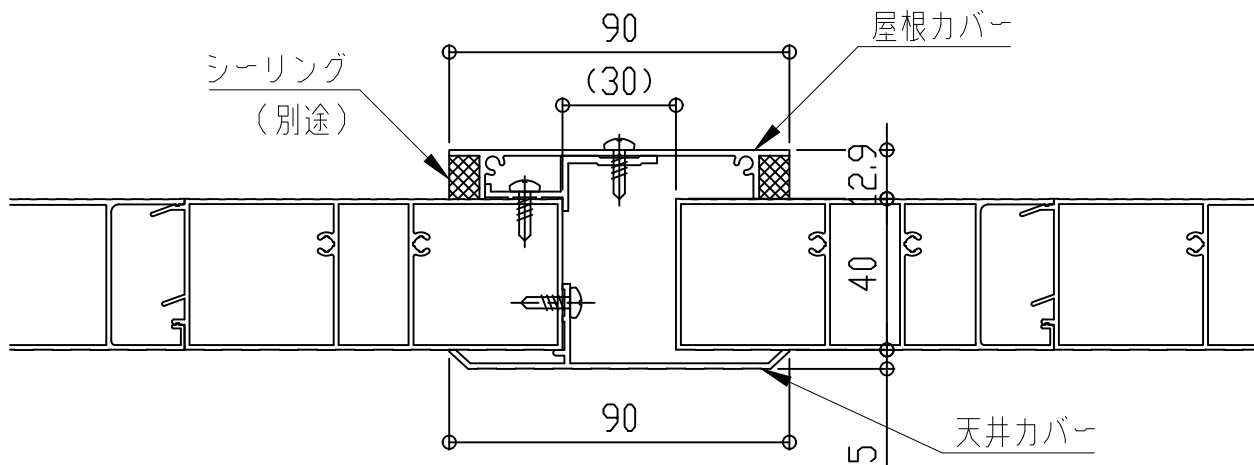


屋根カバー断面図


■入隅仕様

EVBI-1450

先端形状
C:チャンネル型
D:三角型
W:大型雨樋型

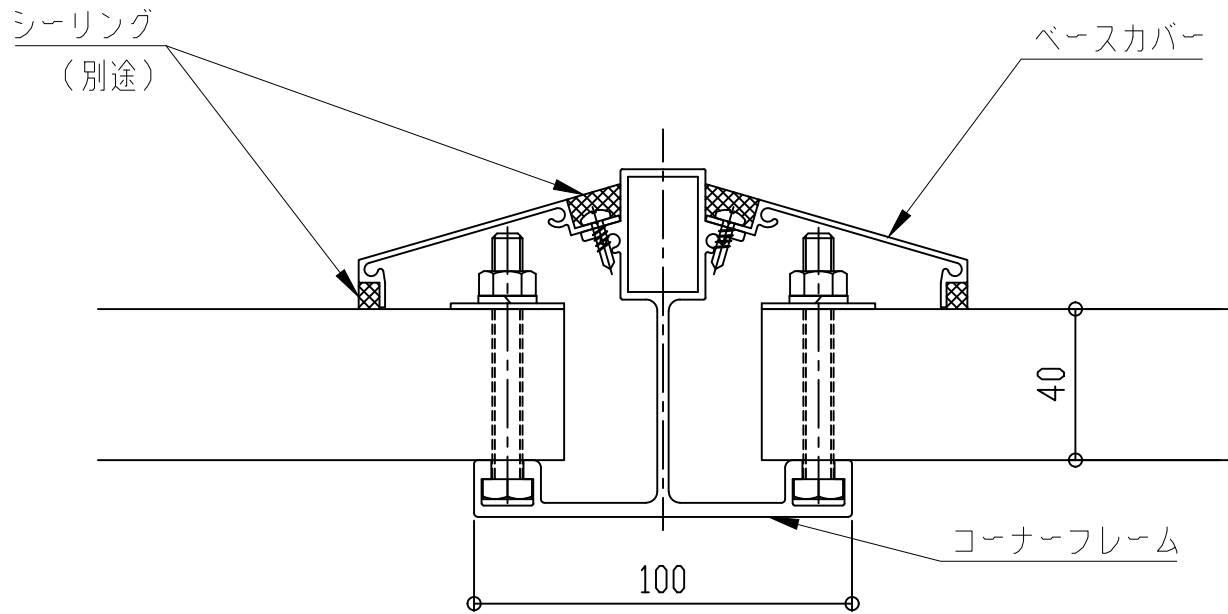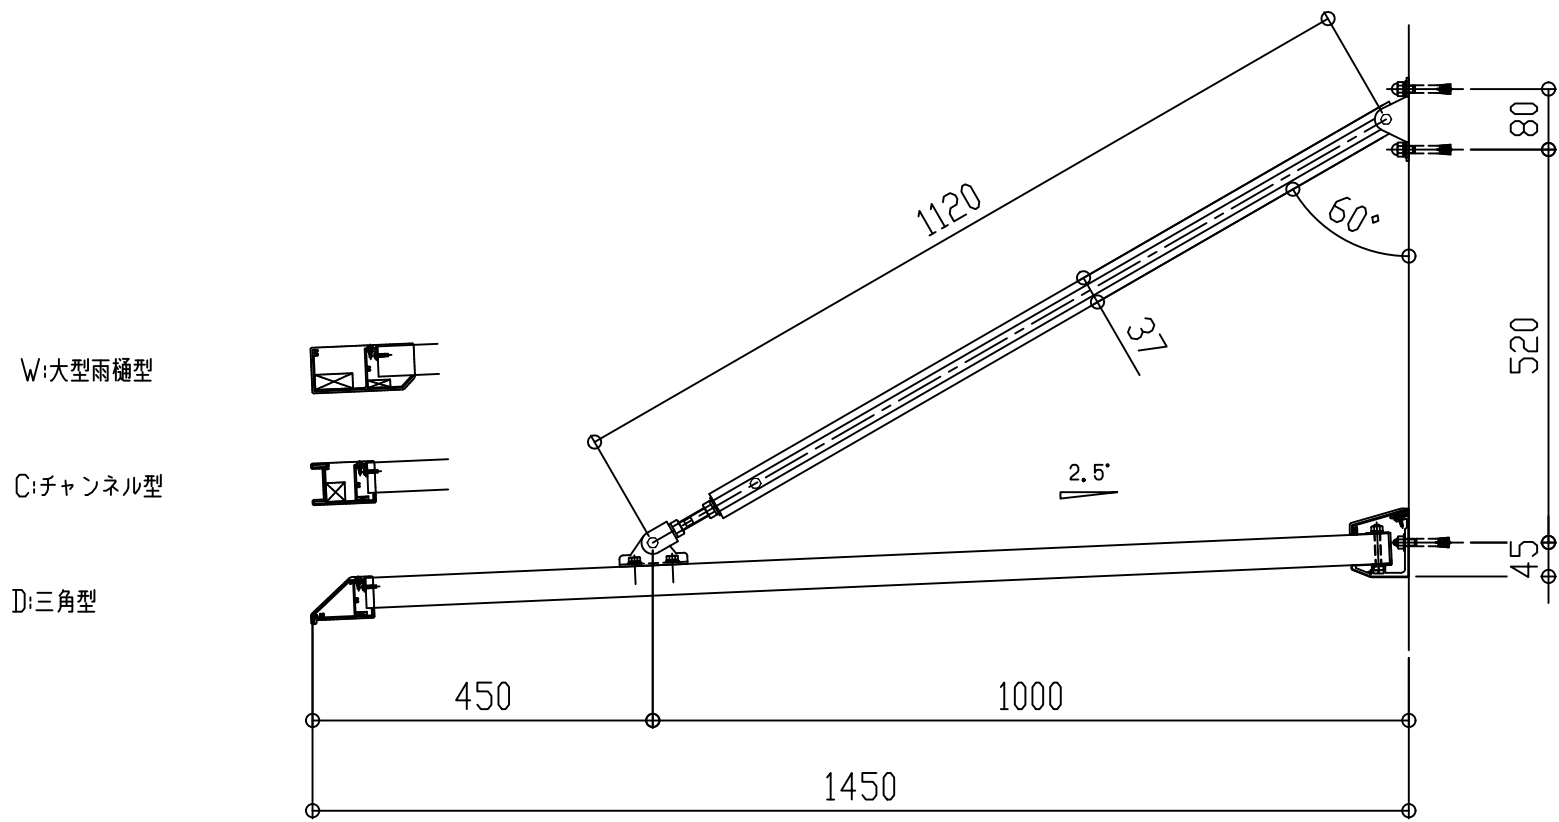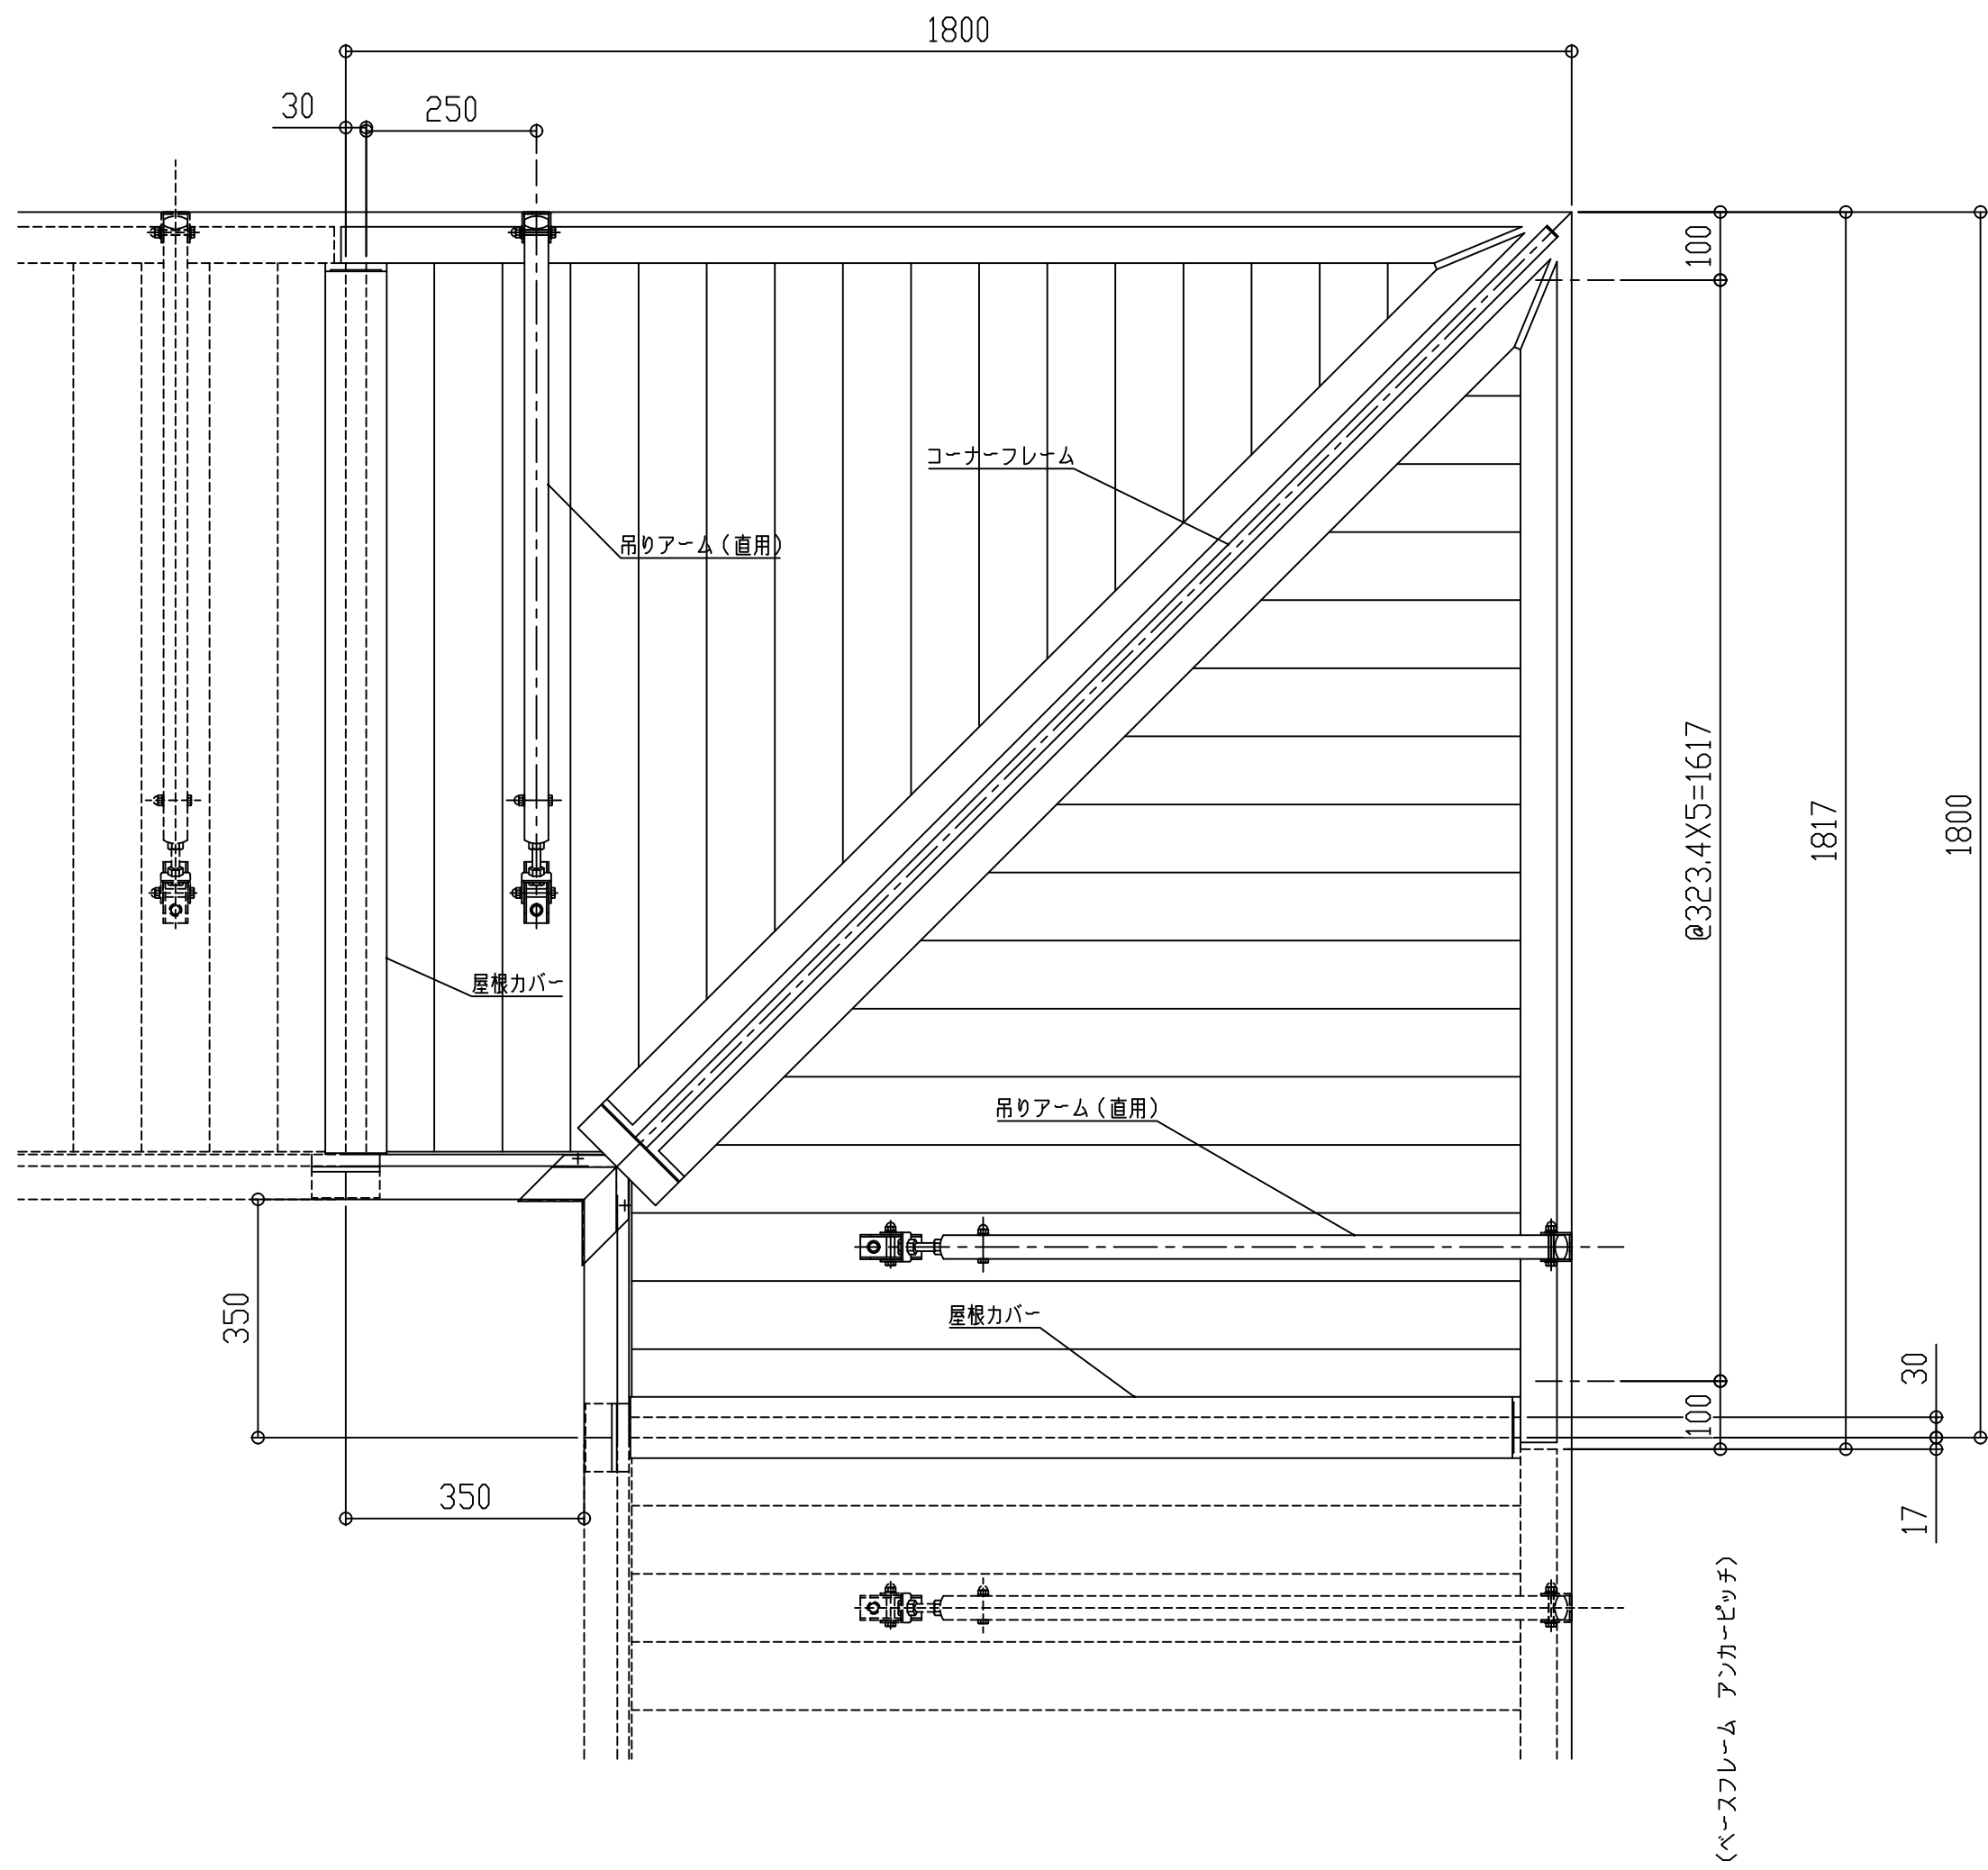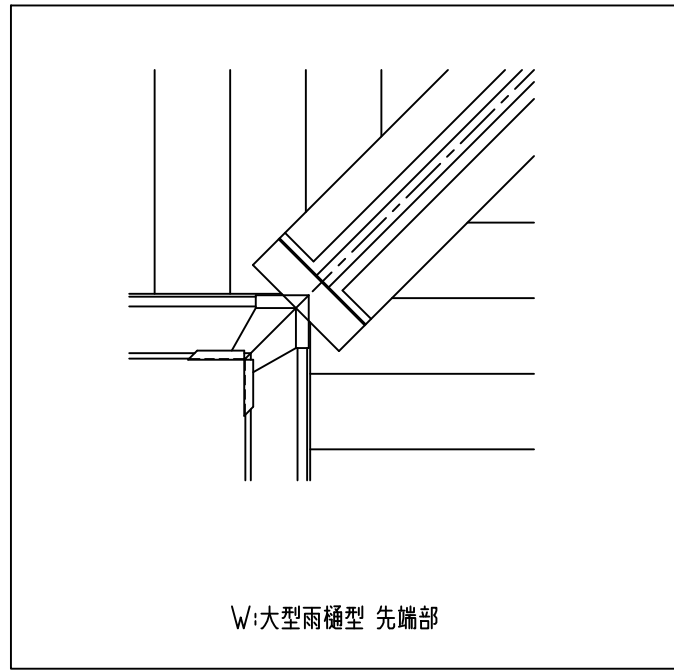

コーナーフレーム断面図




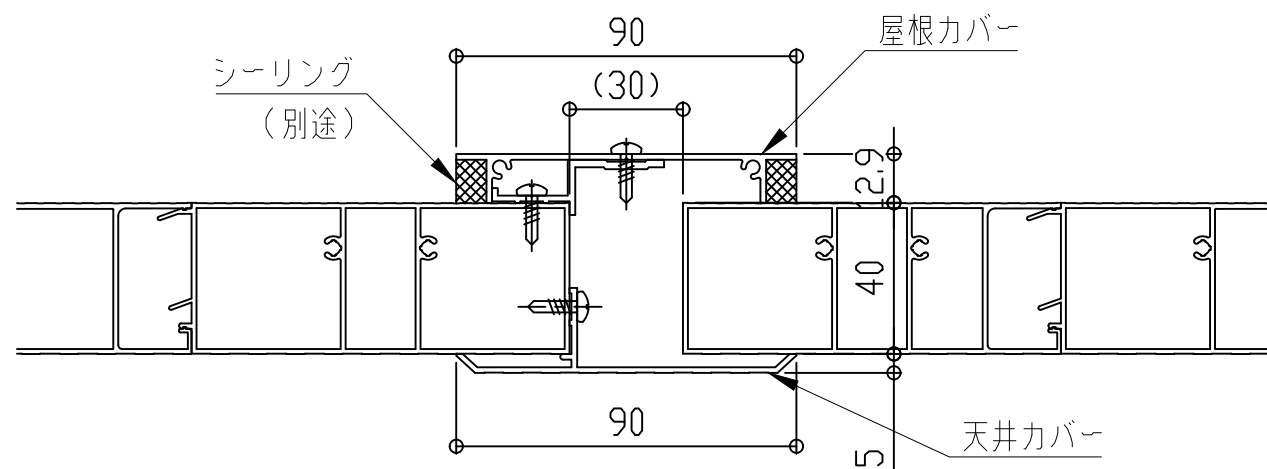


屋根カバー断面図


■入隅仕様

EVBI-1500

先端形状
C:チャンネル型
D:三角型
W:大型雨樋型

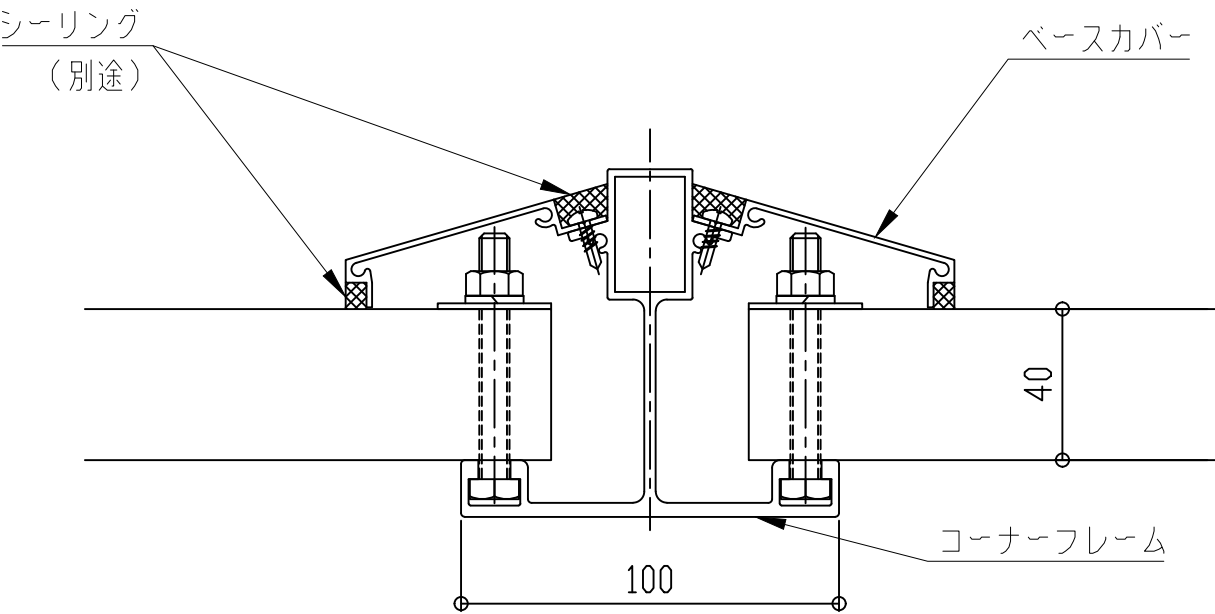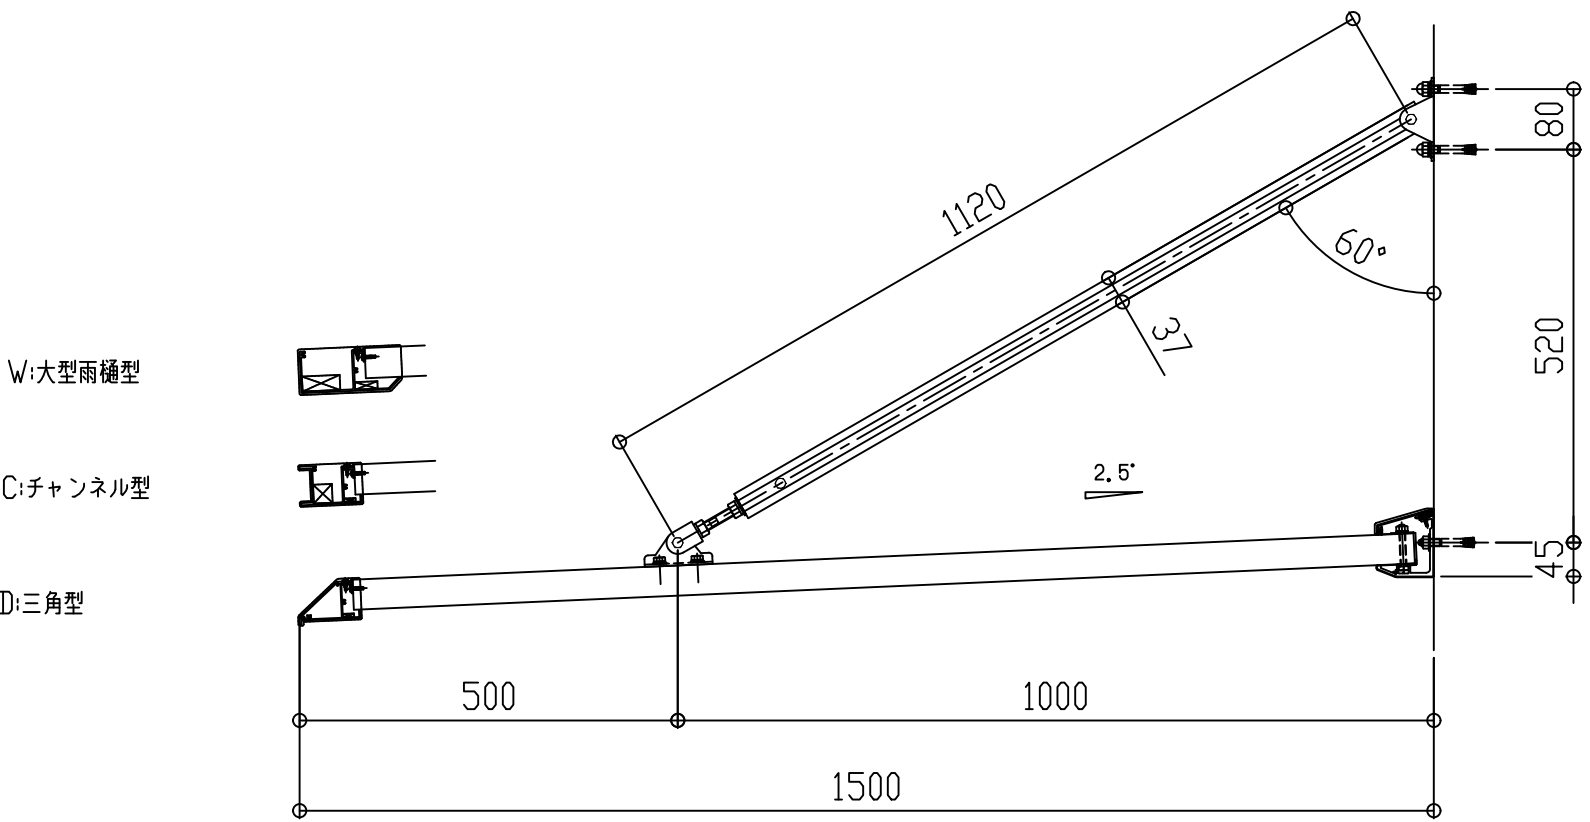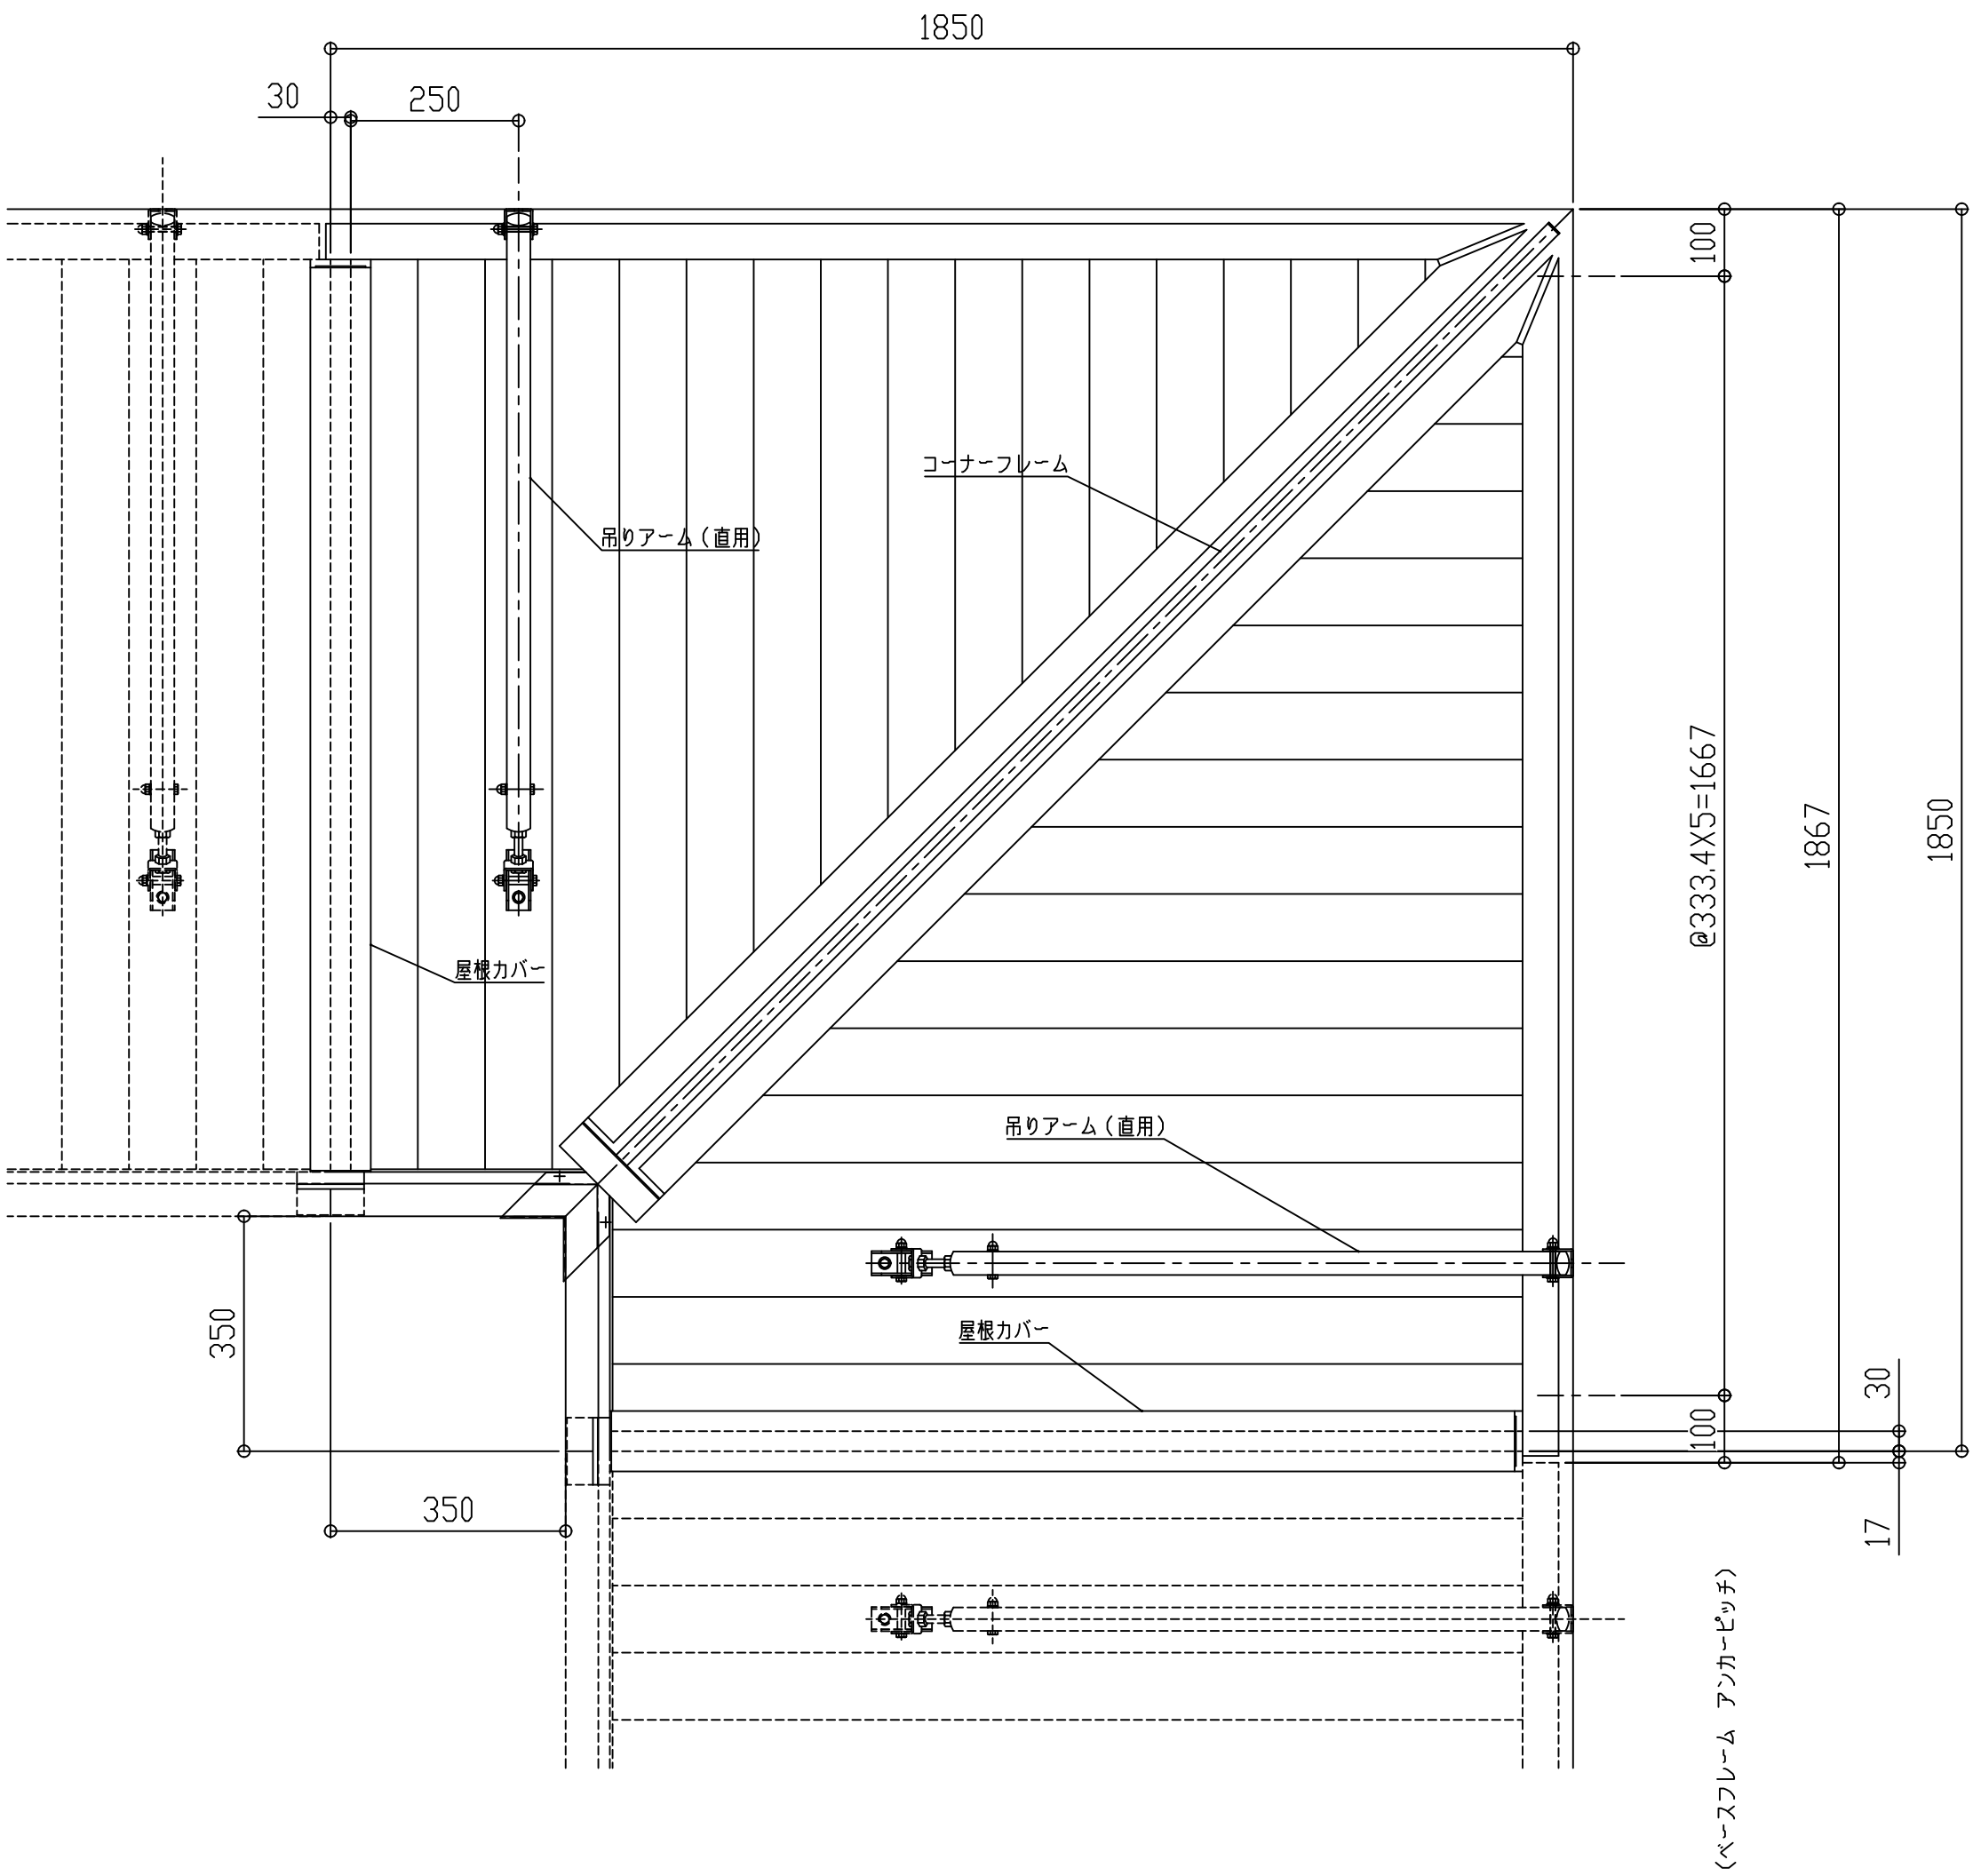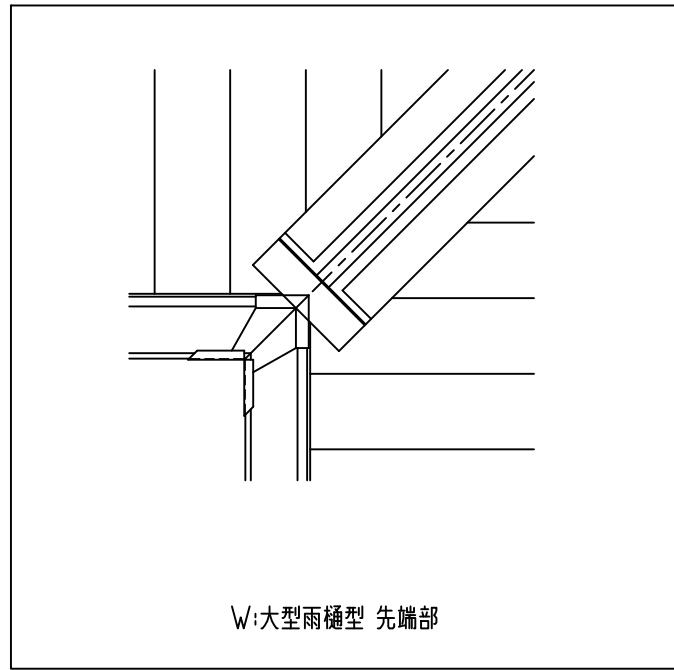

コーナーフレーム断面図




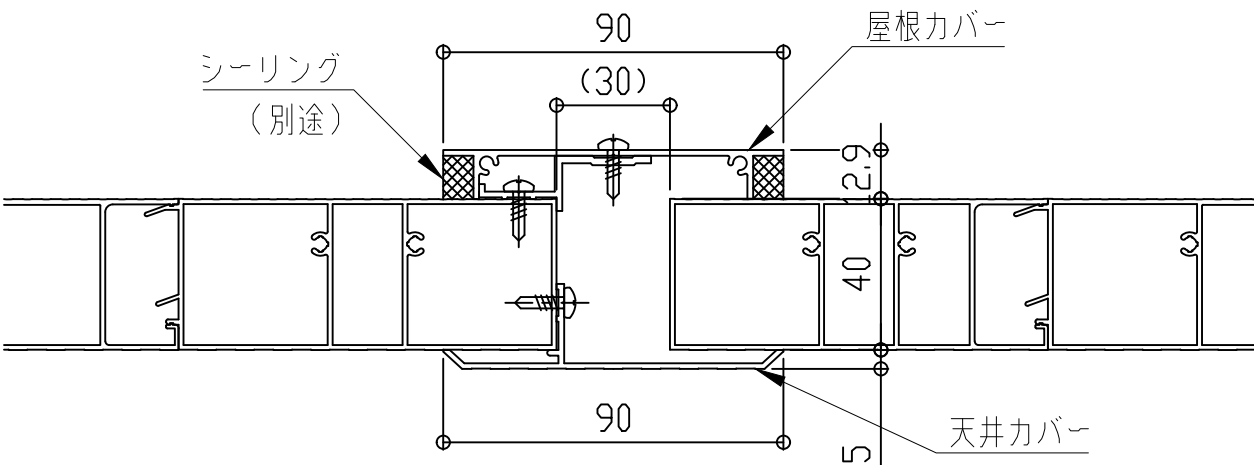


屋根カバー断面図


■入隅仕様

EVBI-1550

先端形状
C:チャンネル型
D:三角型
W:大型雨樋型

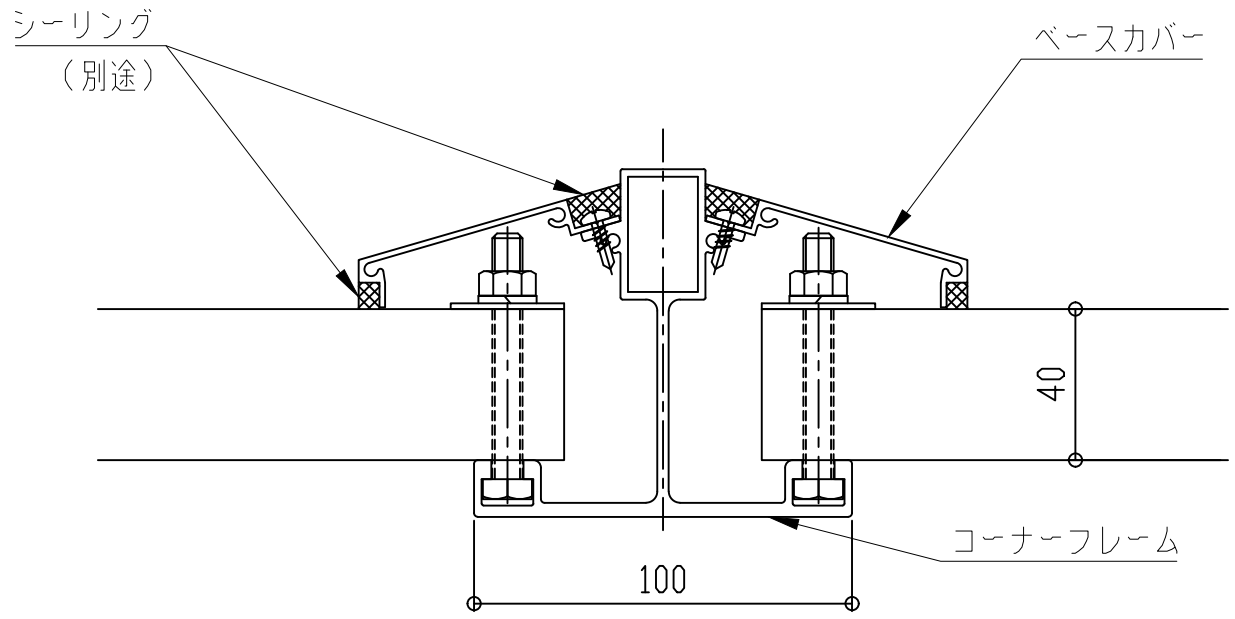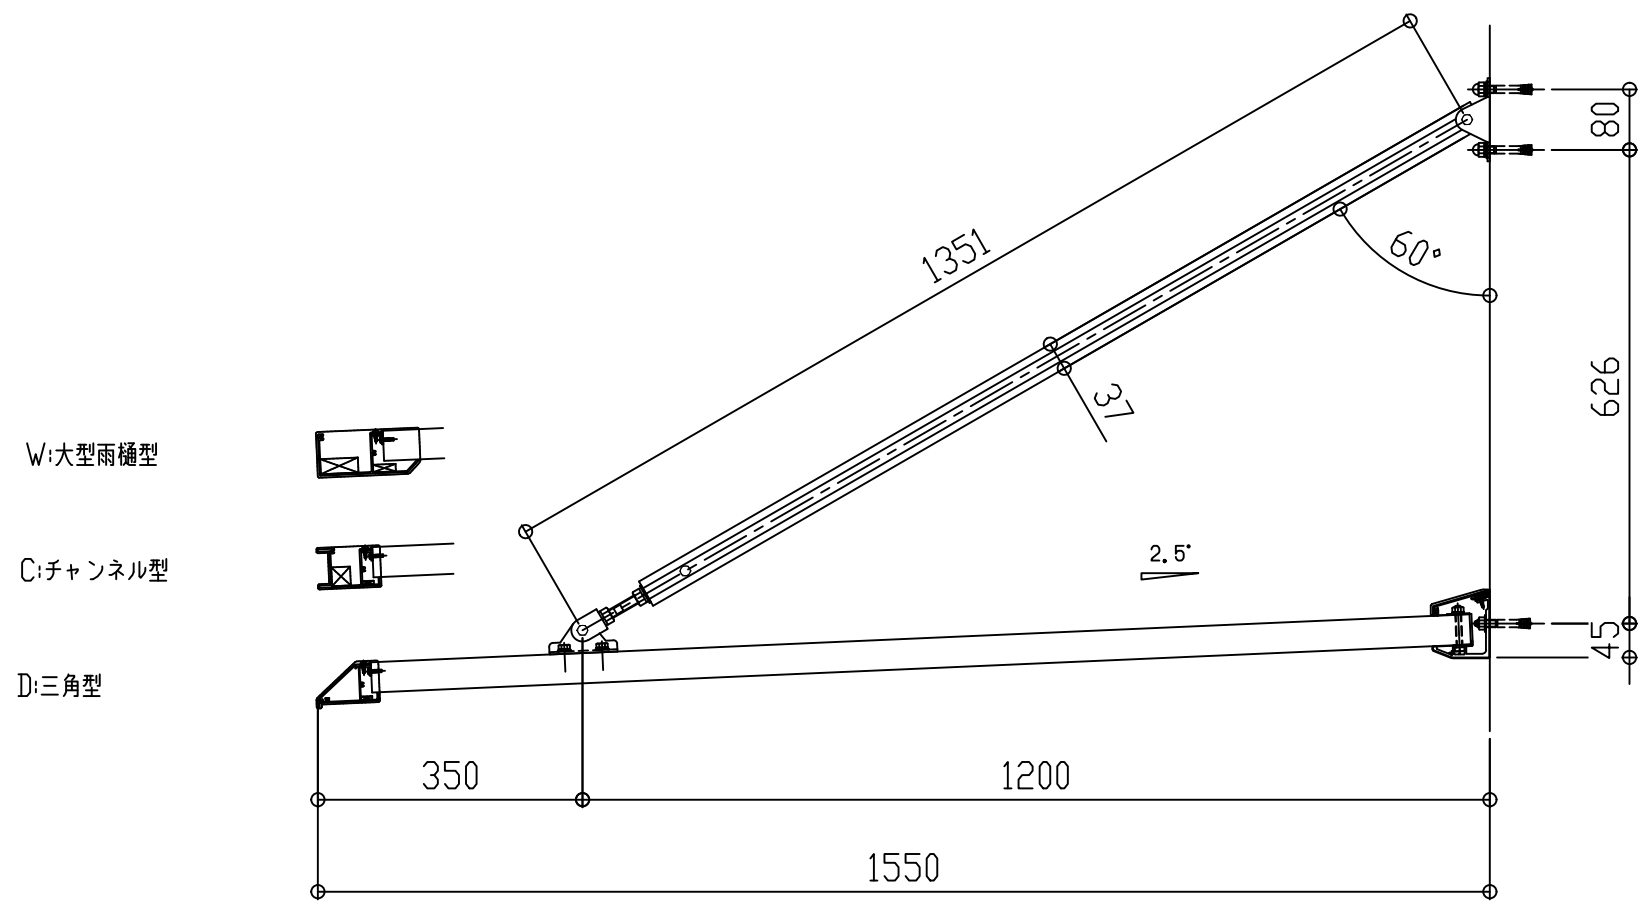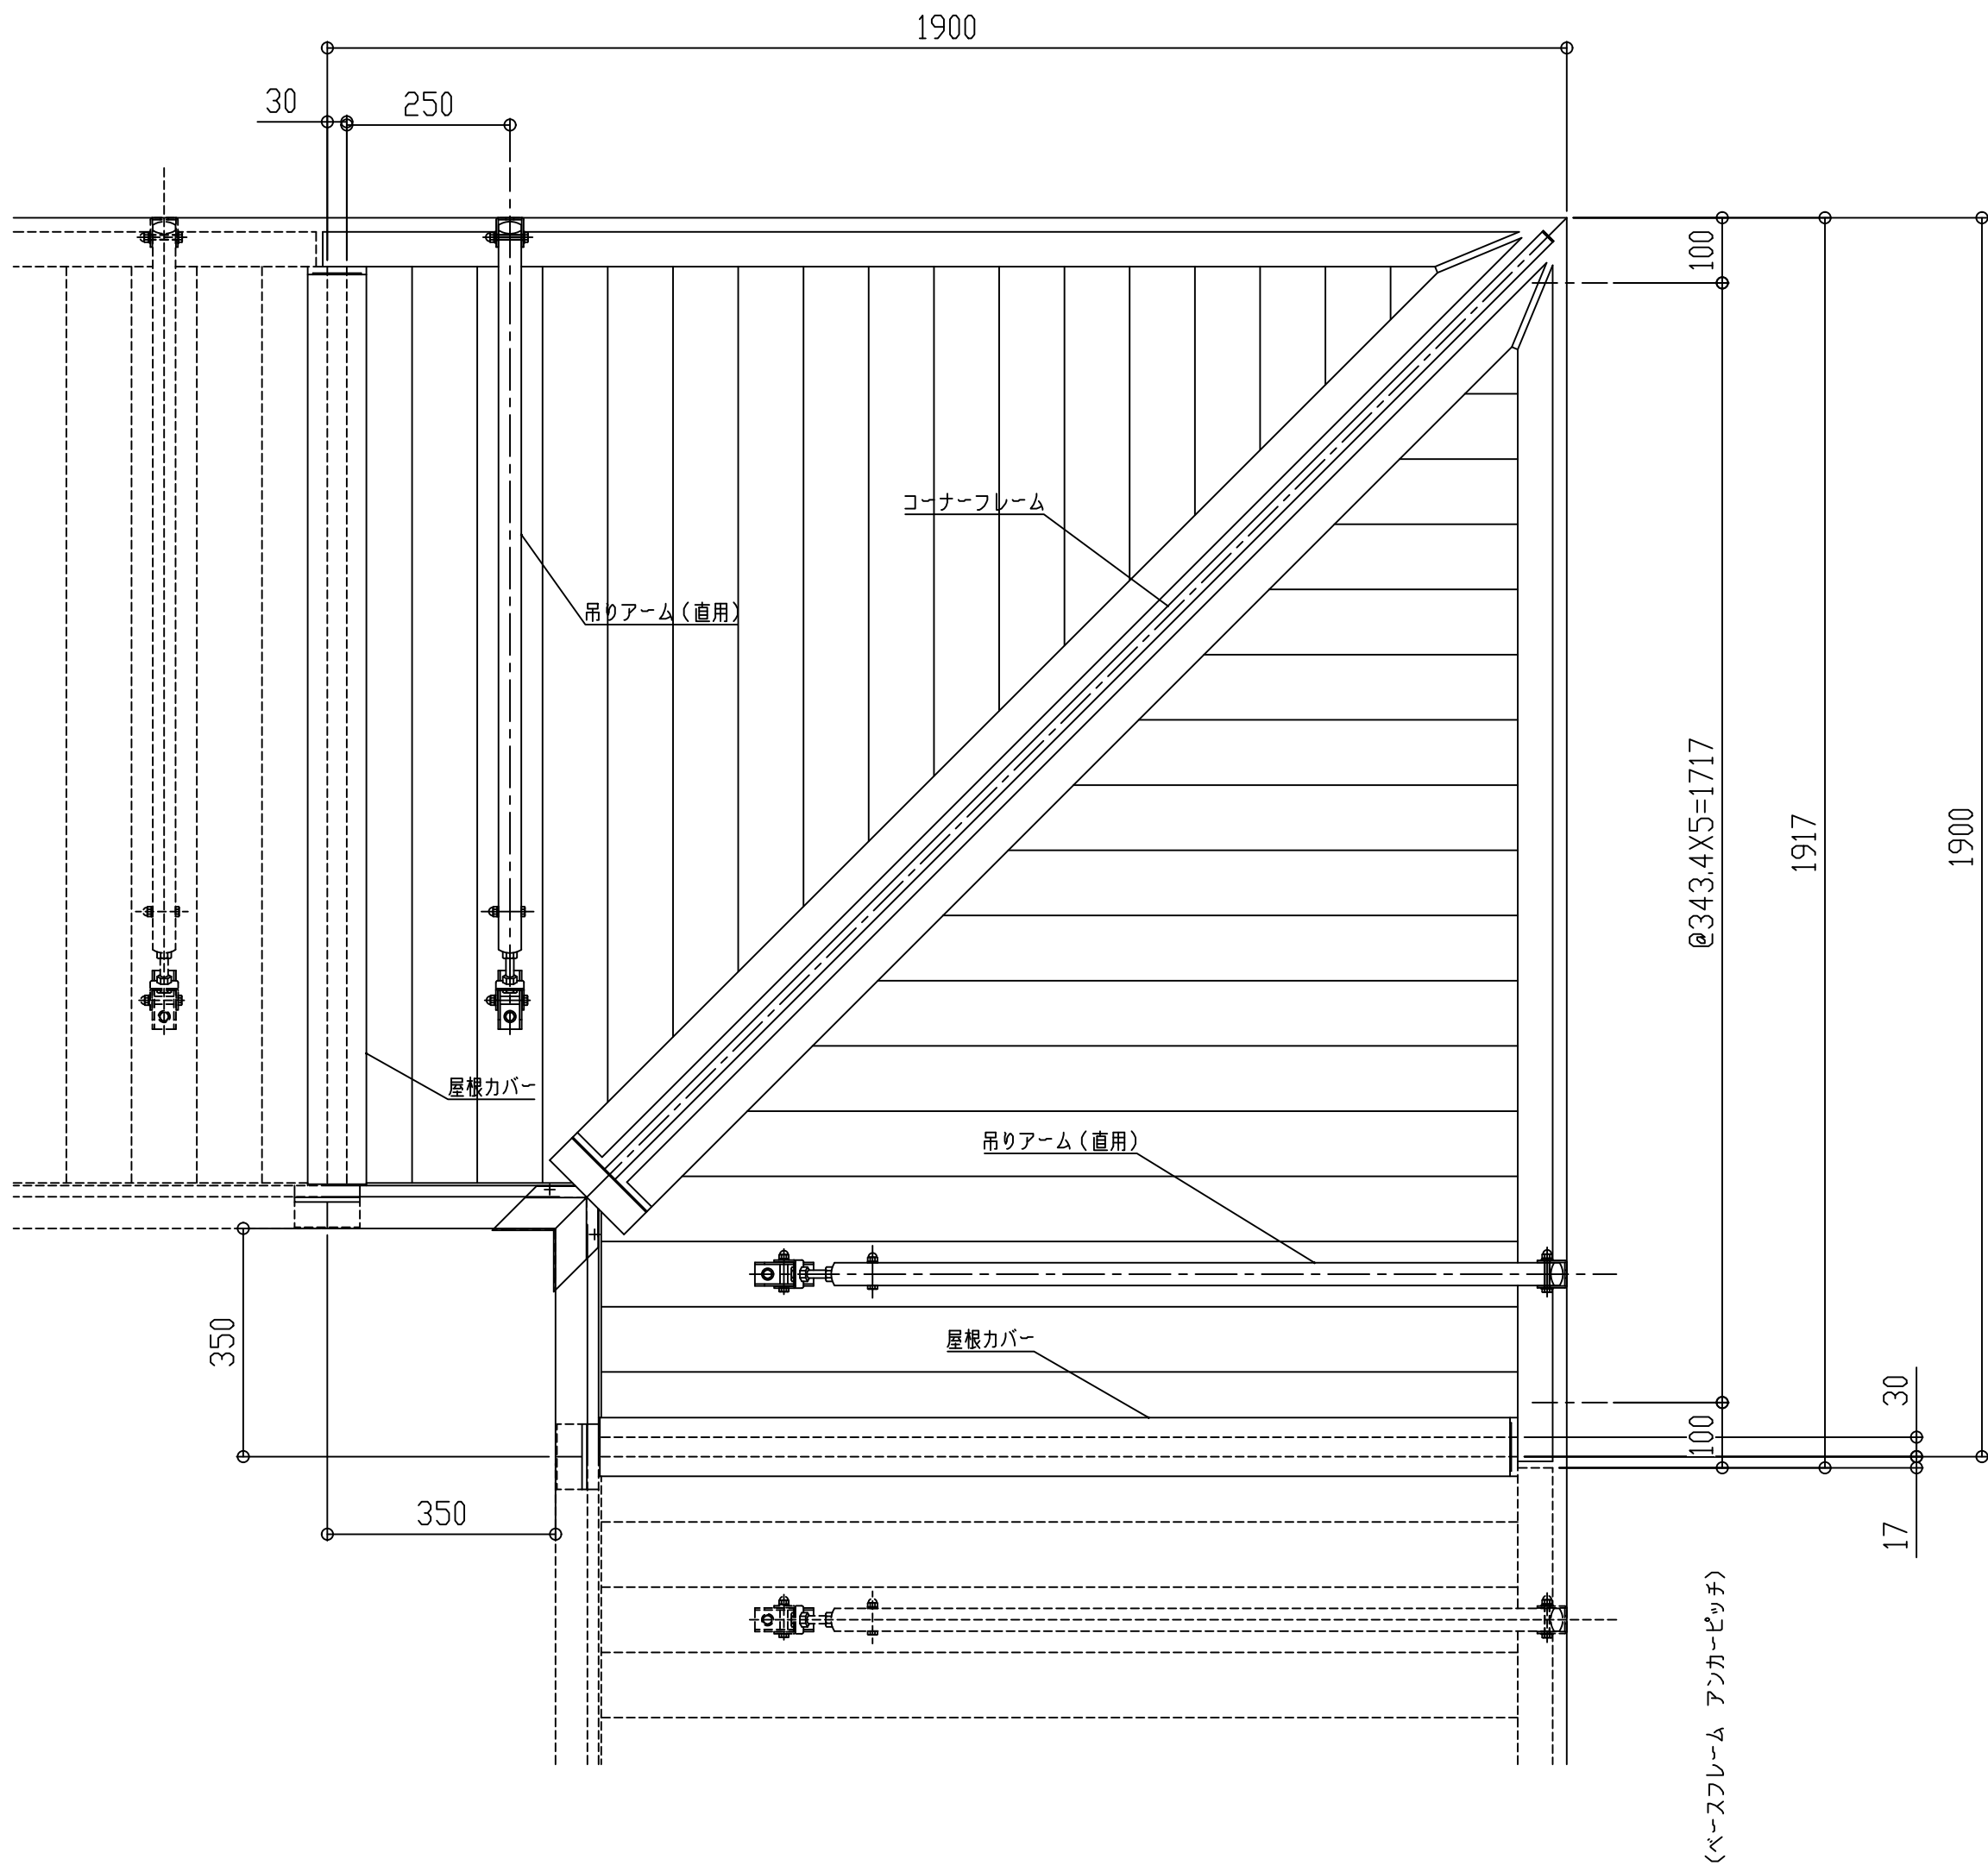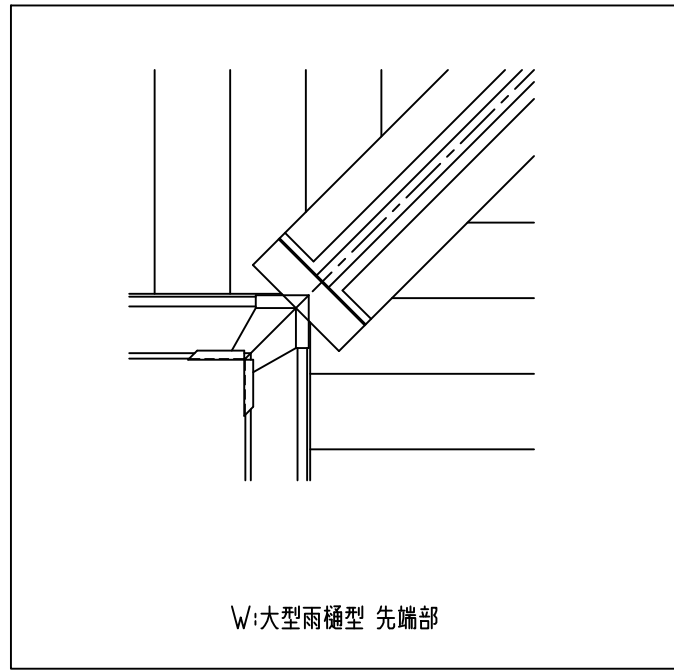

コーナーフレーム断面図

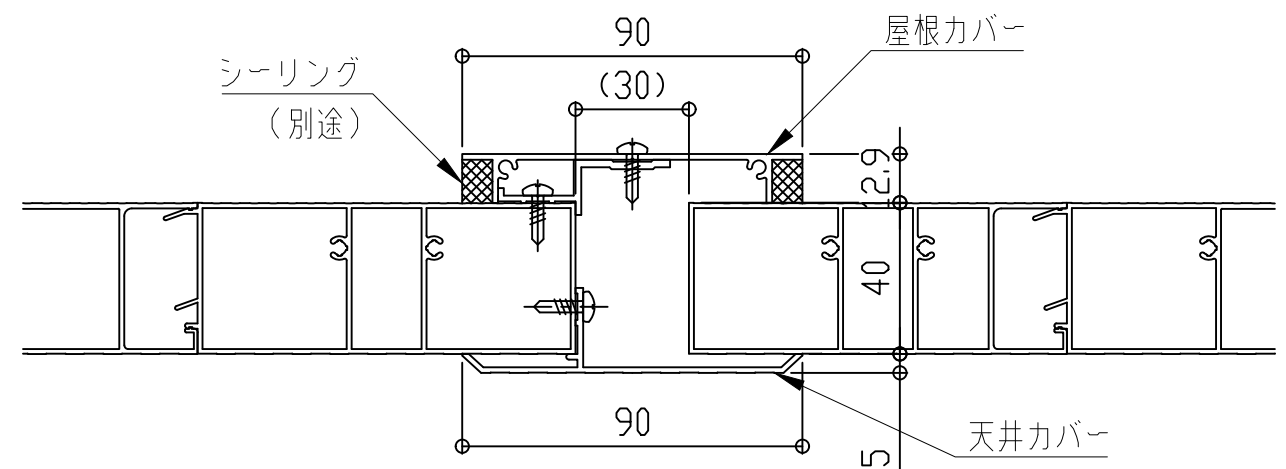


屋根カバー断面図

アルミひさし アイラッシュ(ベーシックシリーズ アームレスタイプ)





■入隅仕様

EVBI-1600


先端形状
C:チャンネル型
D:三角型
W:大型雨樋型

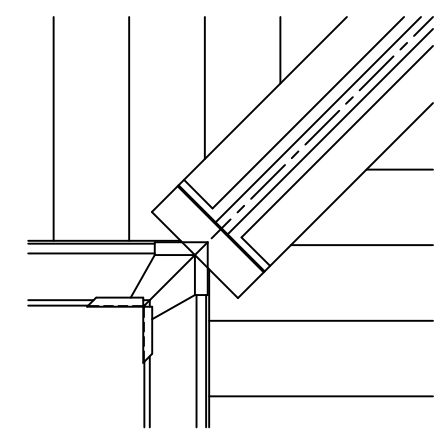

W:大型雨樋型 先端部

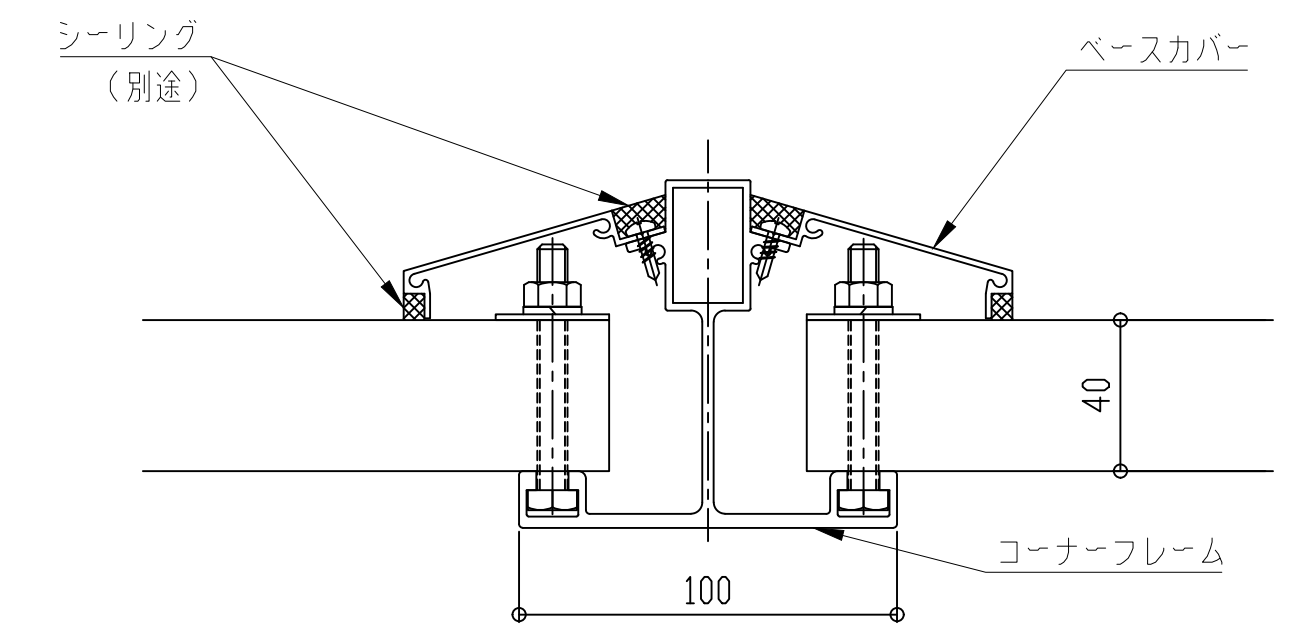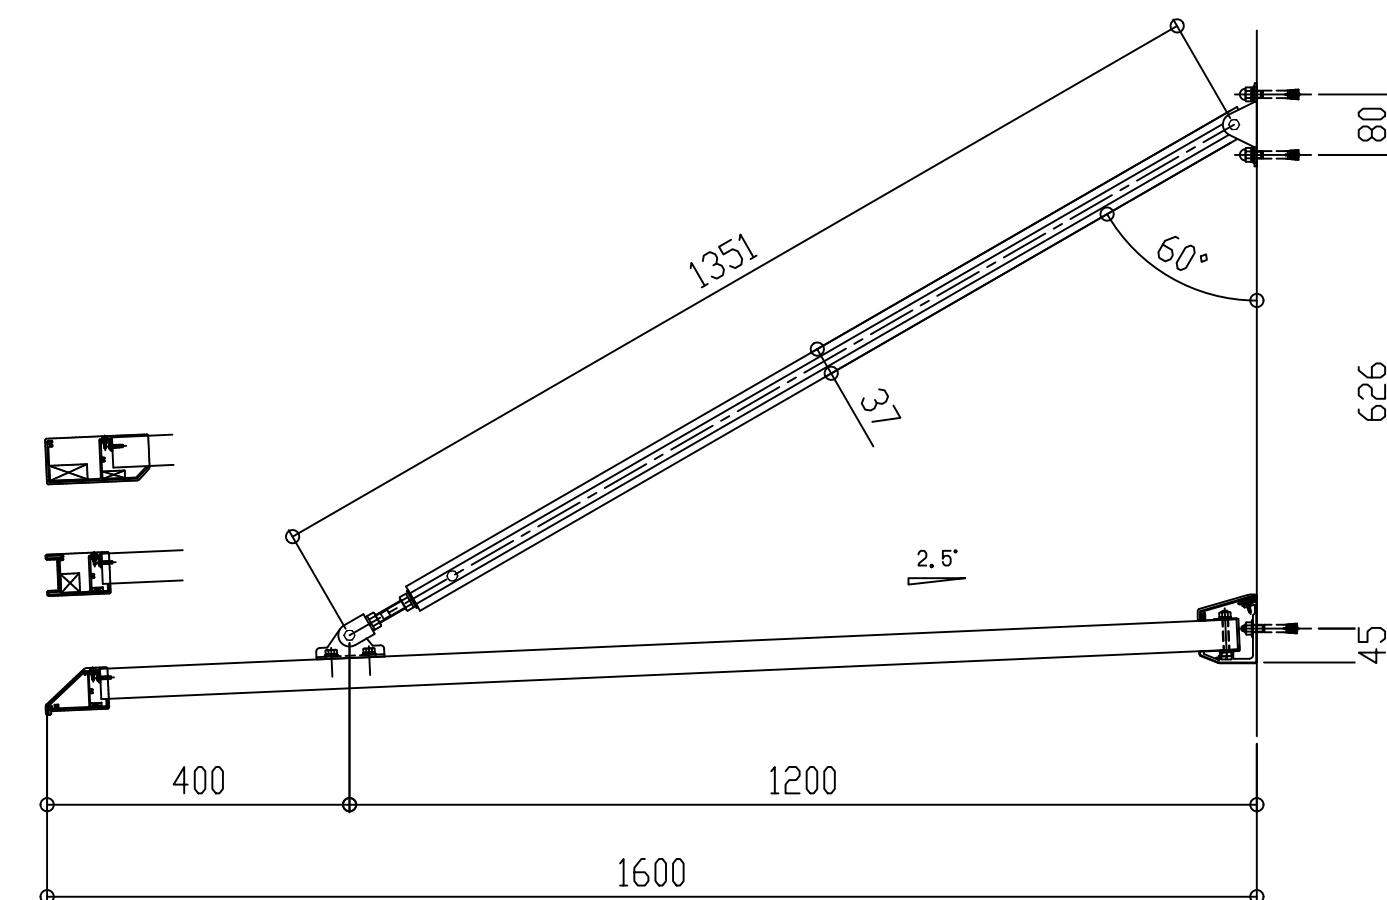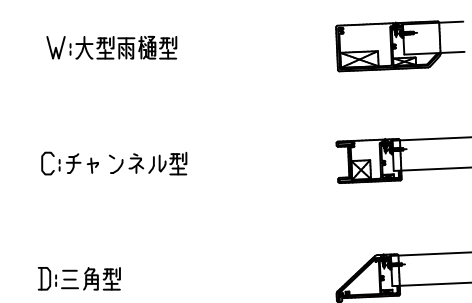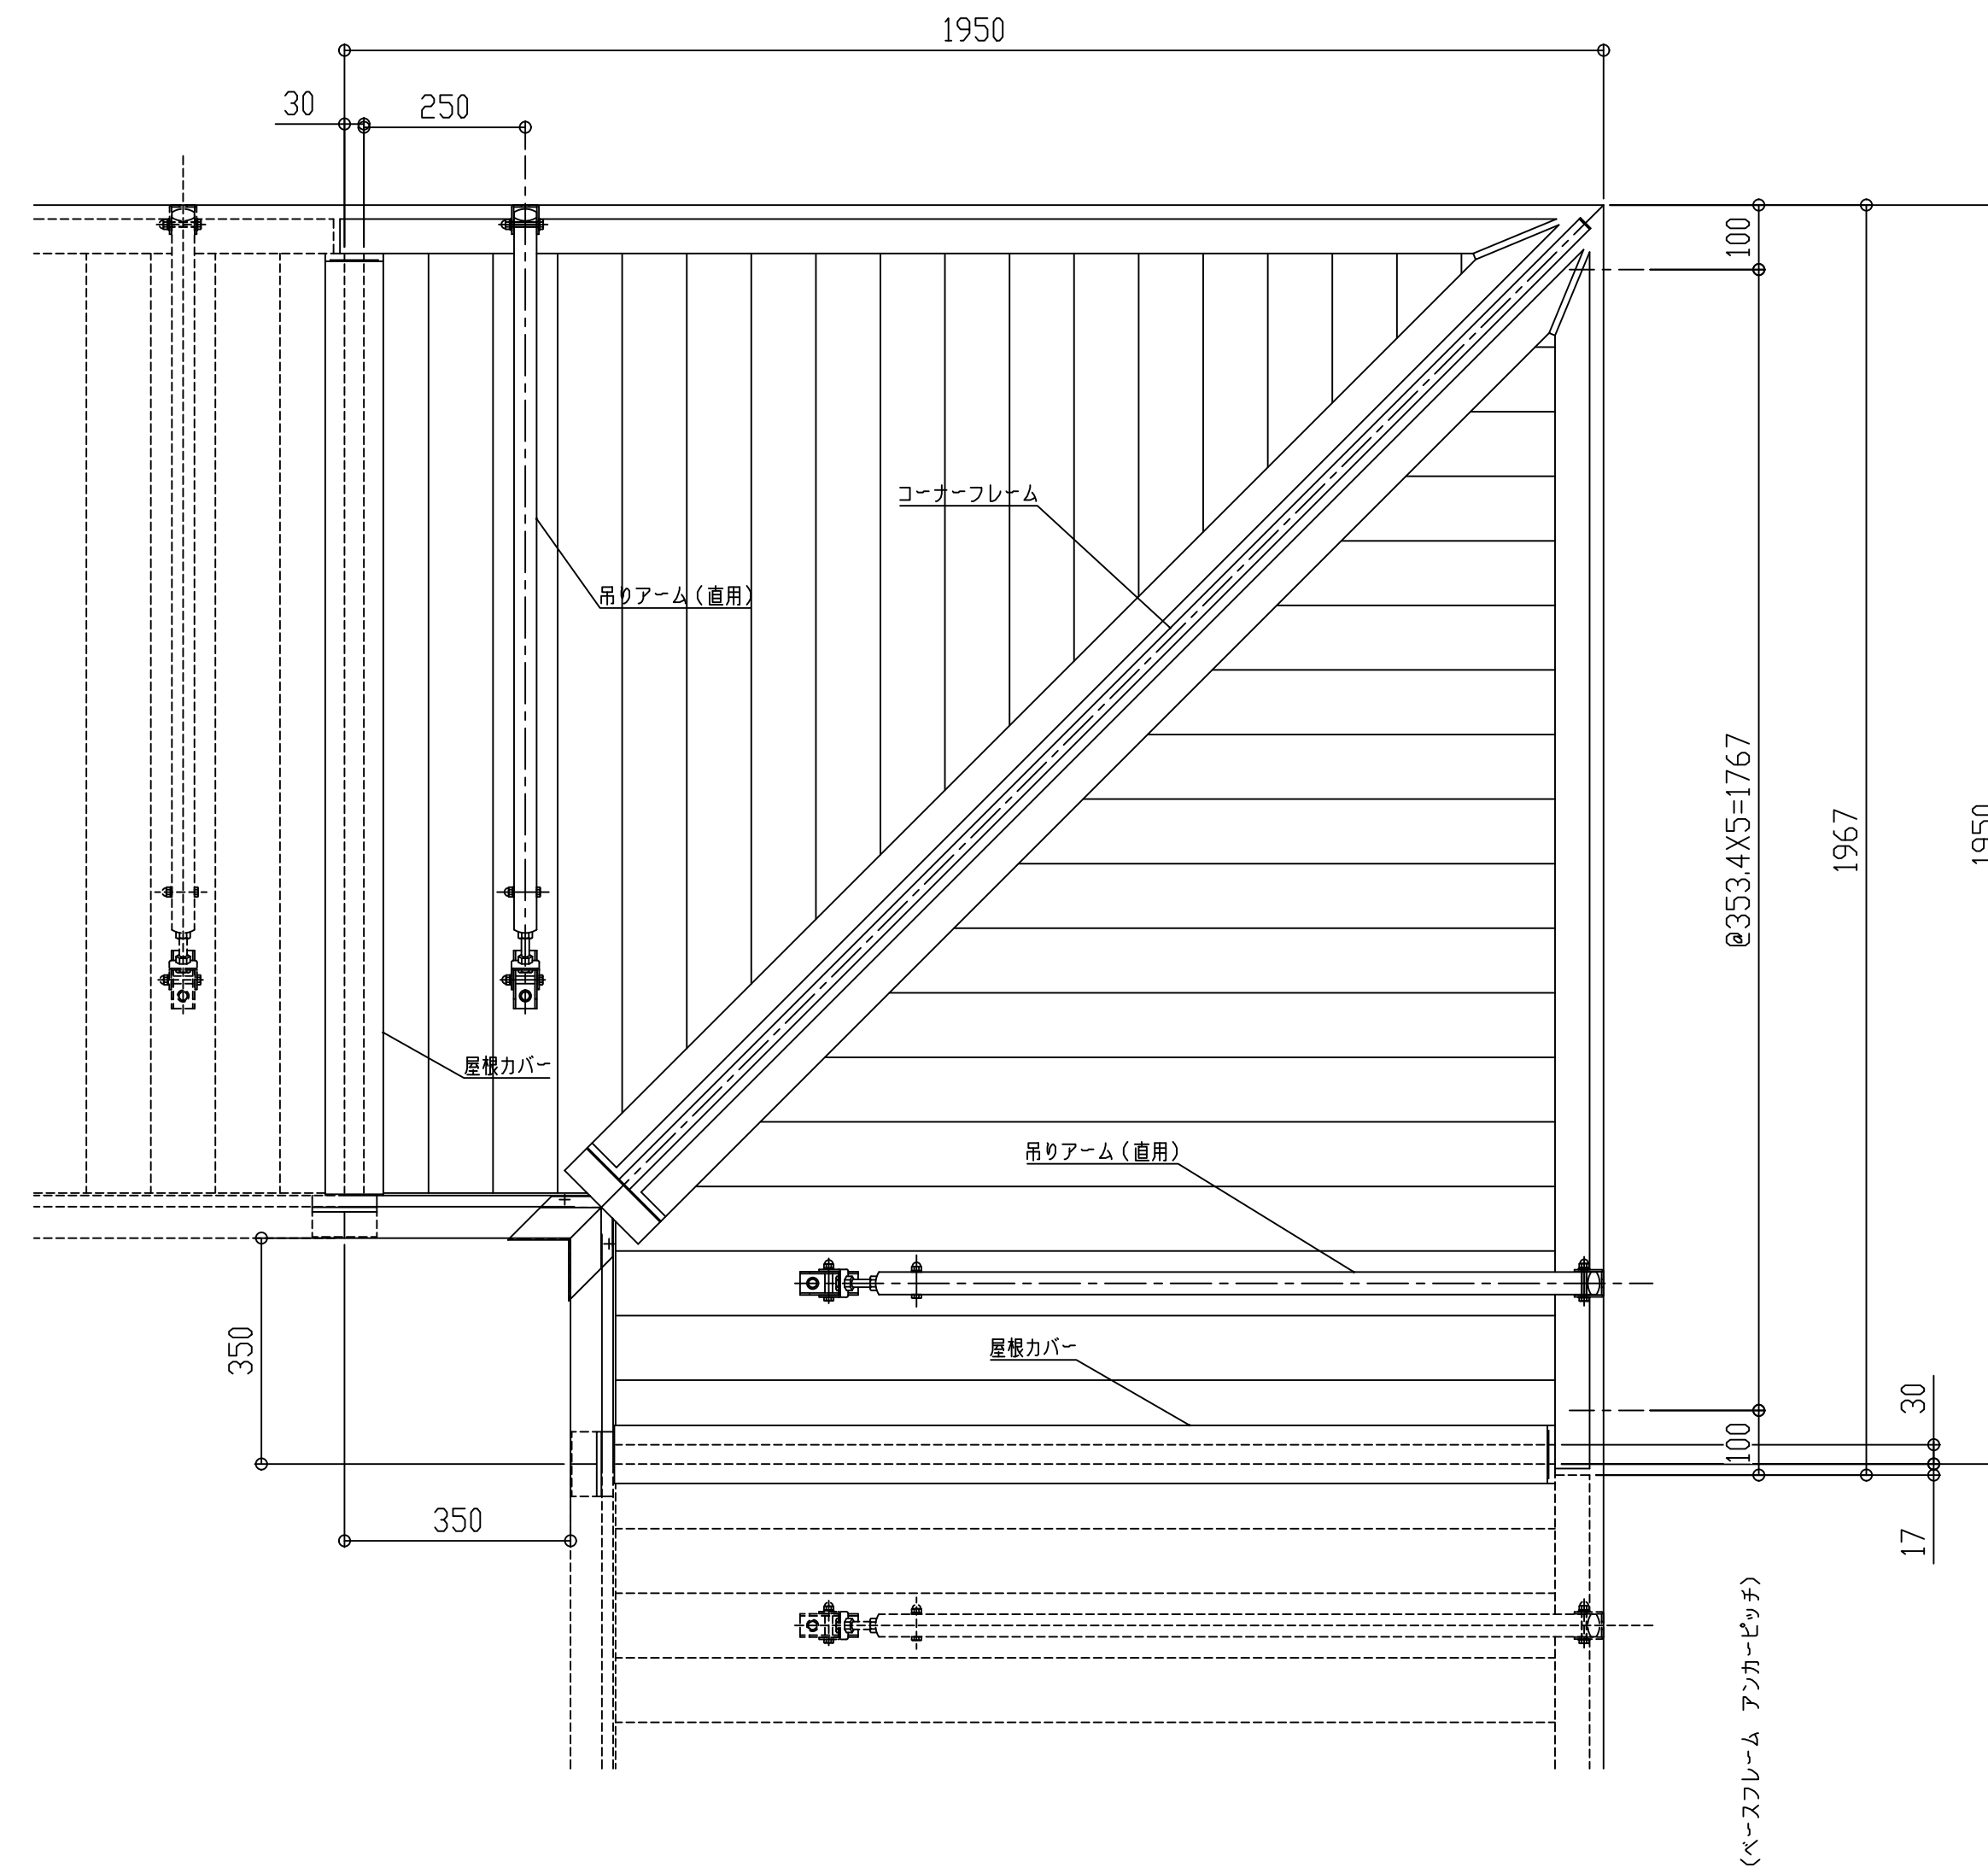

コーナーフレーム断面図


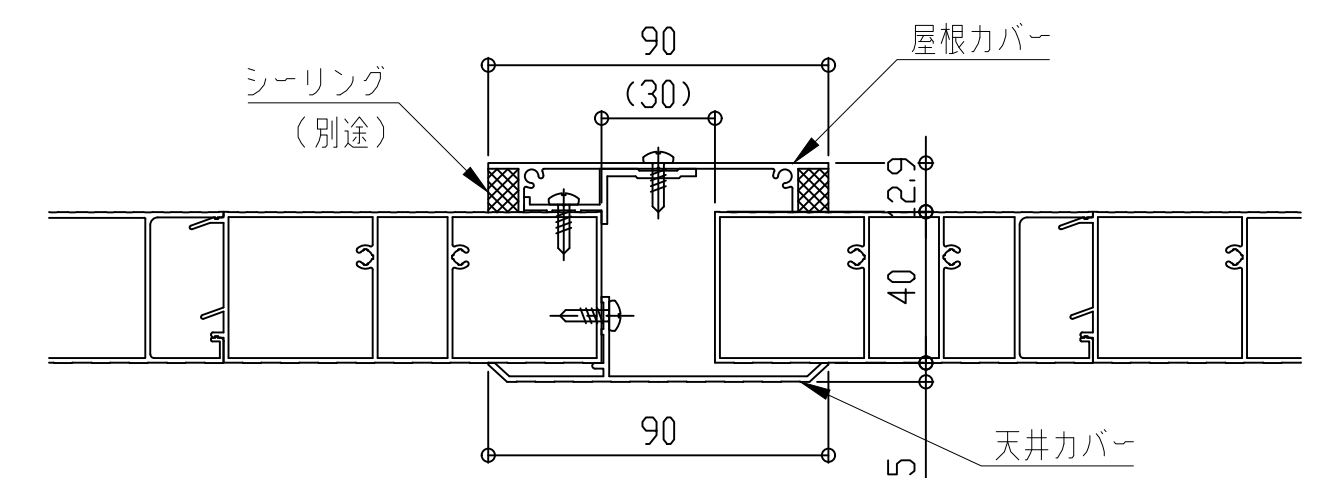


屋根カバー断面図



アルミひさし アイラッシュ(ベーシックシリーズ アームレスタイプ)

■入隅仕様


EVBI-1650

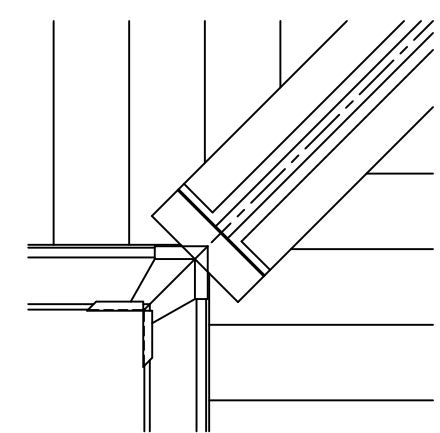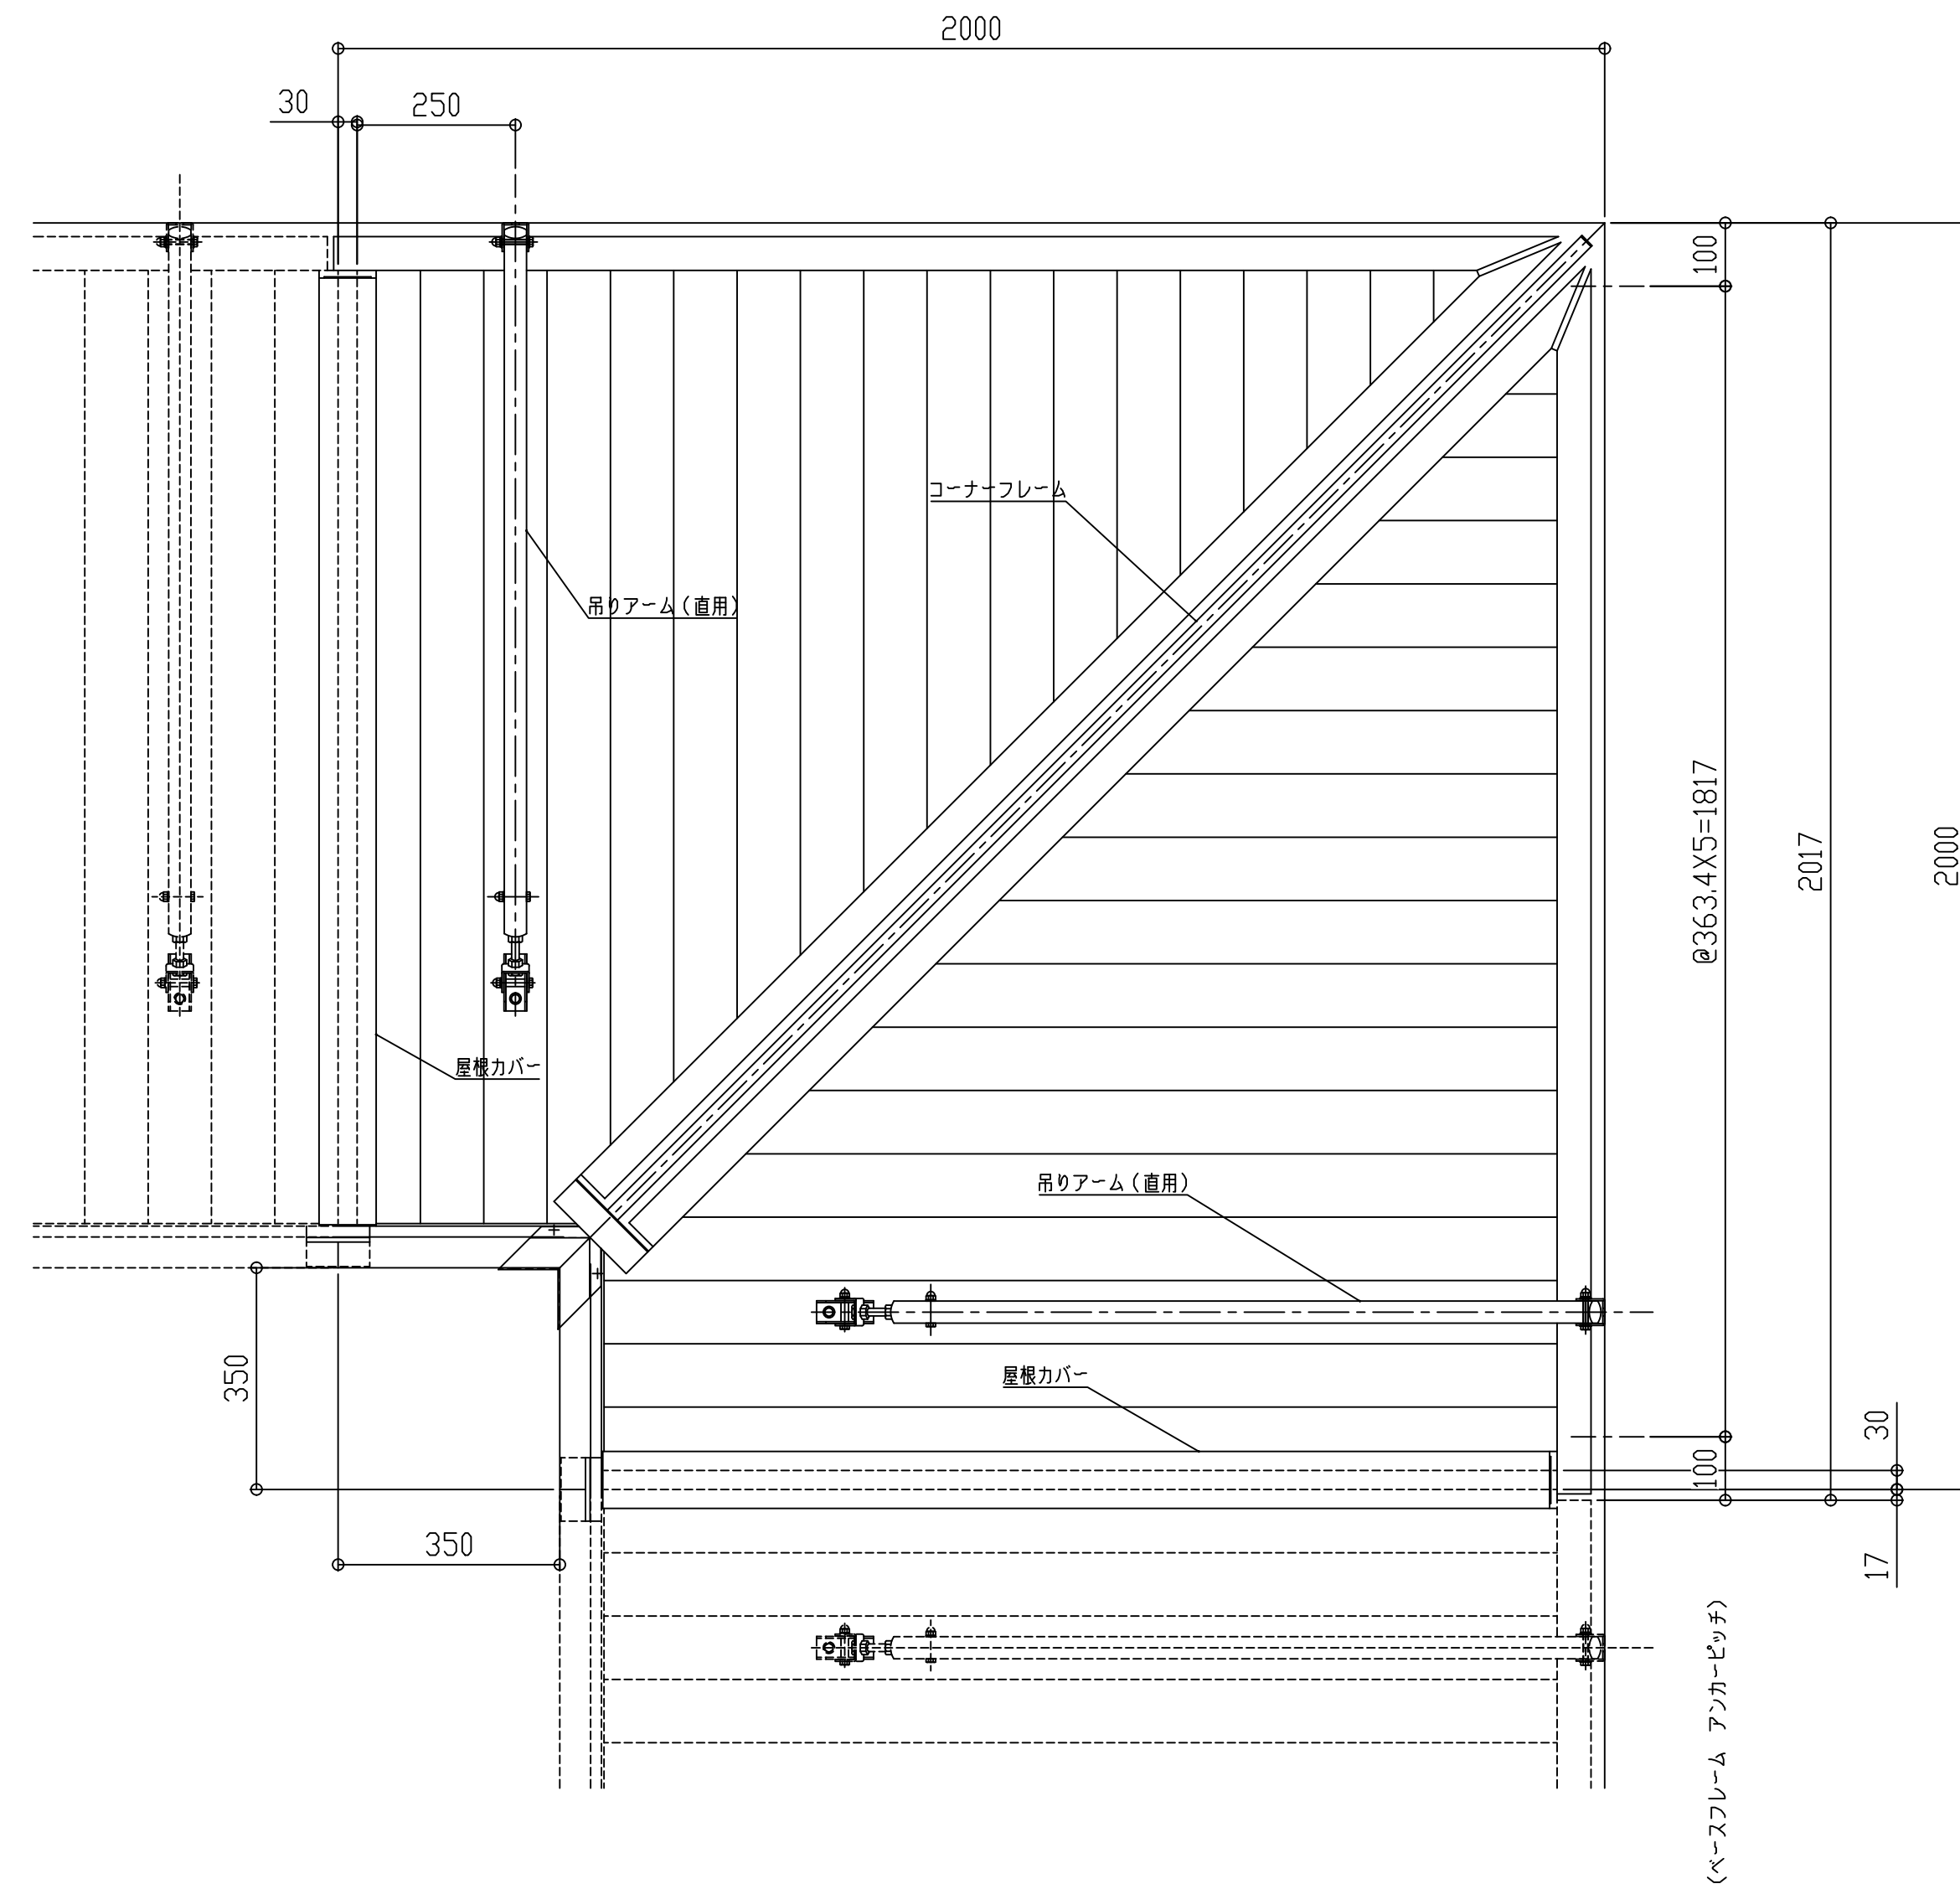

W:大型雨樋型 先端部

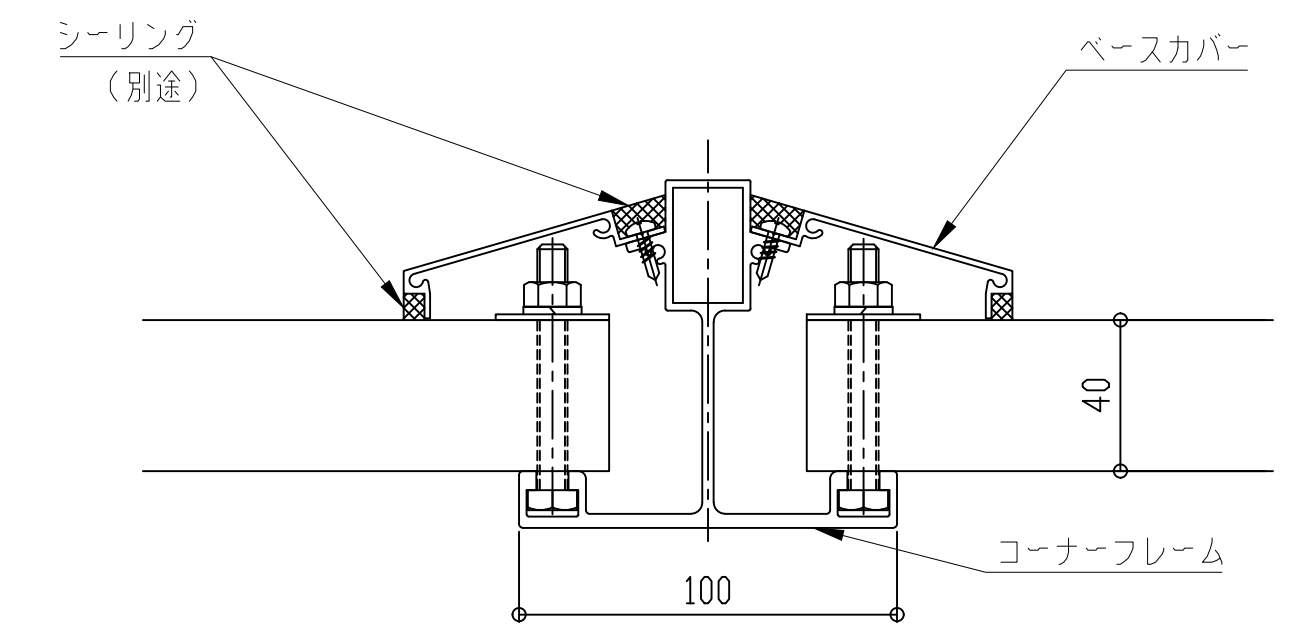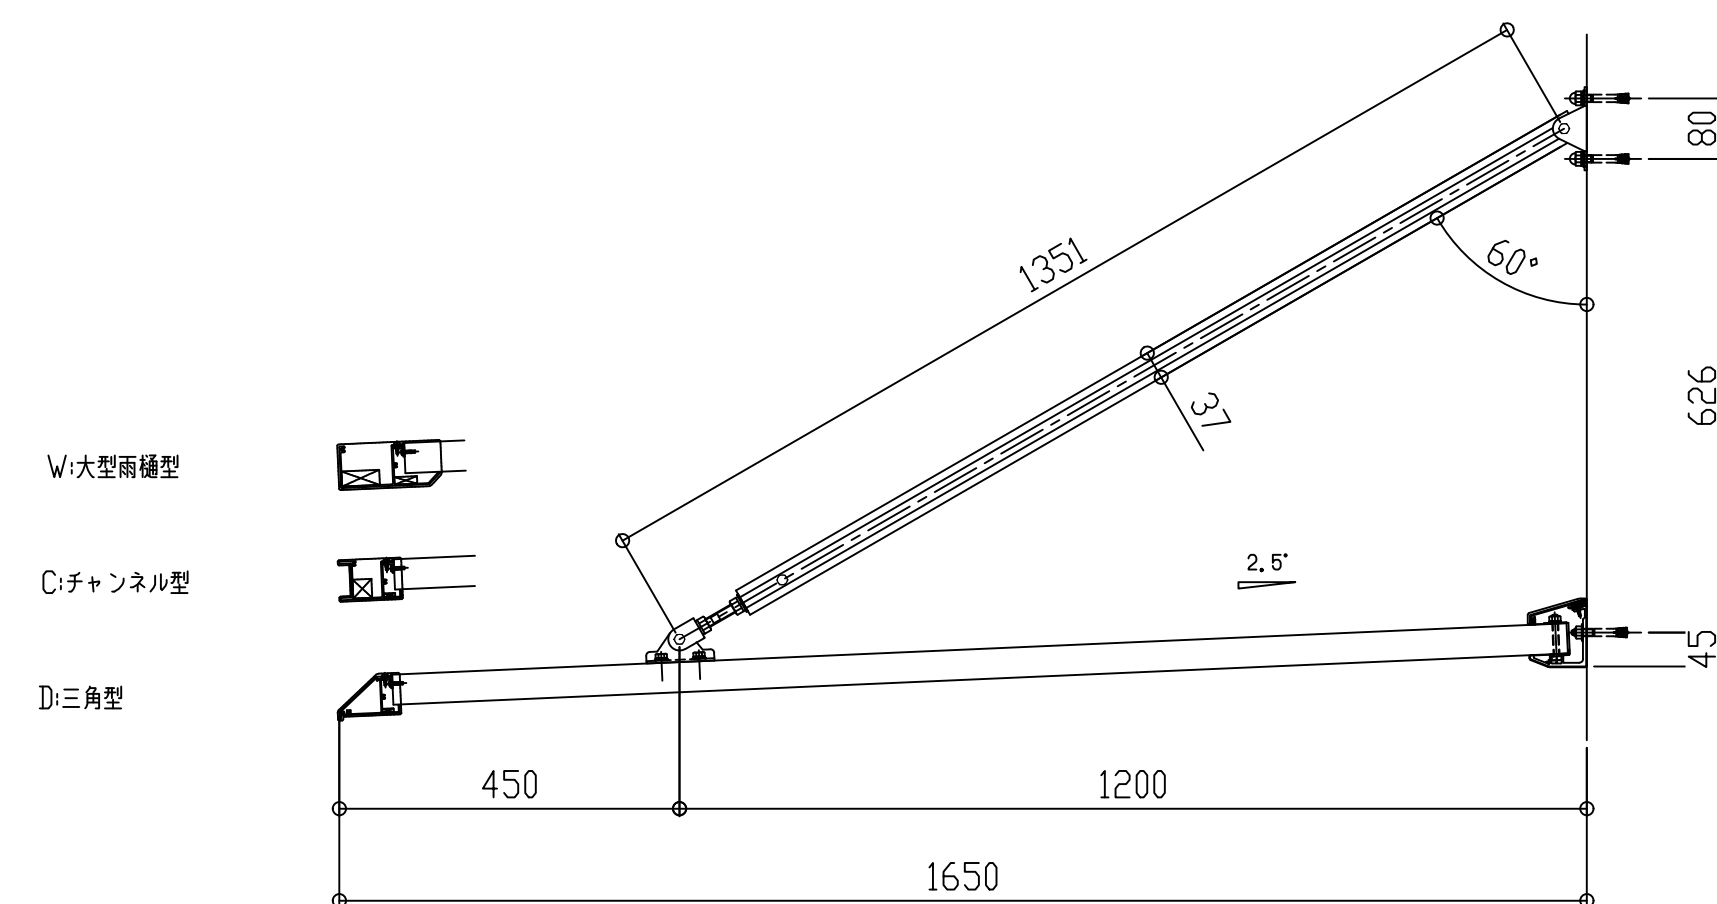

コーナーフレーム断面図

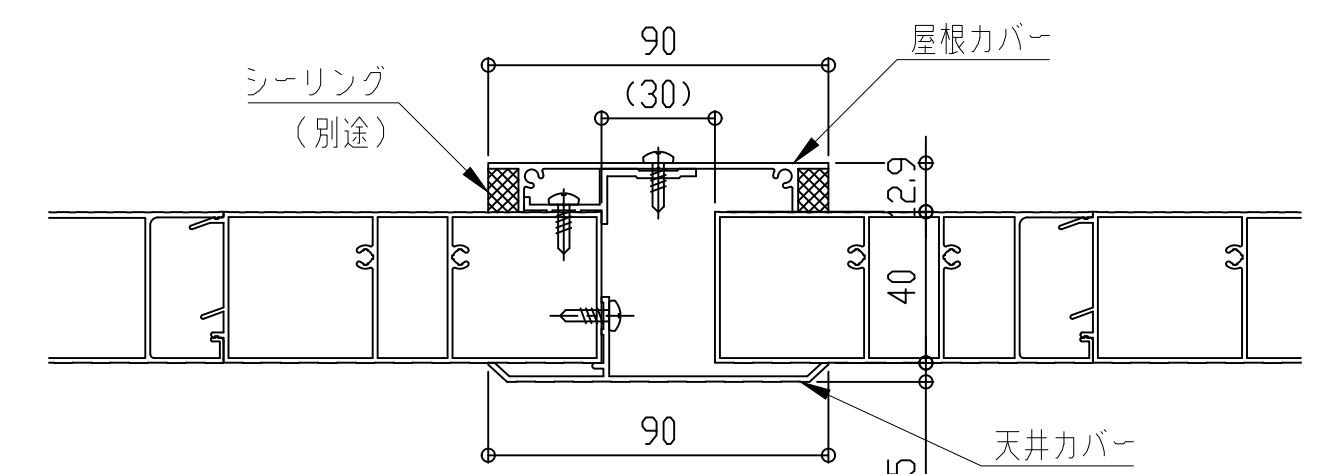



屋根カバー断面図

アルミひさし アイラッシュ(ベーシックシリーズ アームレスタイプ)


■入隅仕様

EVBI-1700

先端形状
C:チャンネル型
D:三角型
W:大型雨樋型

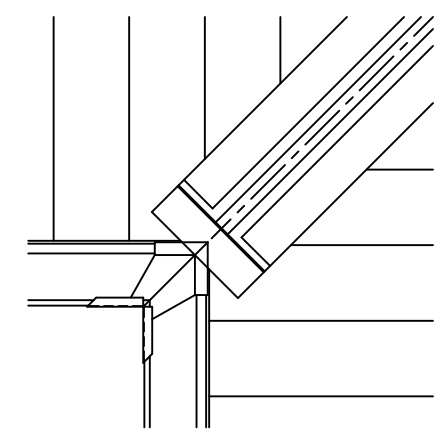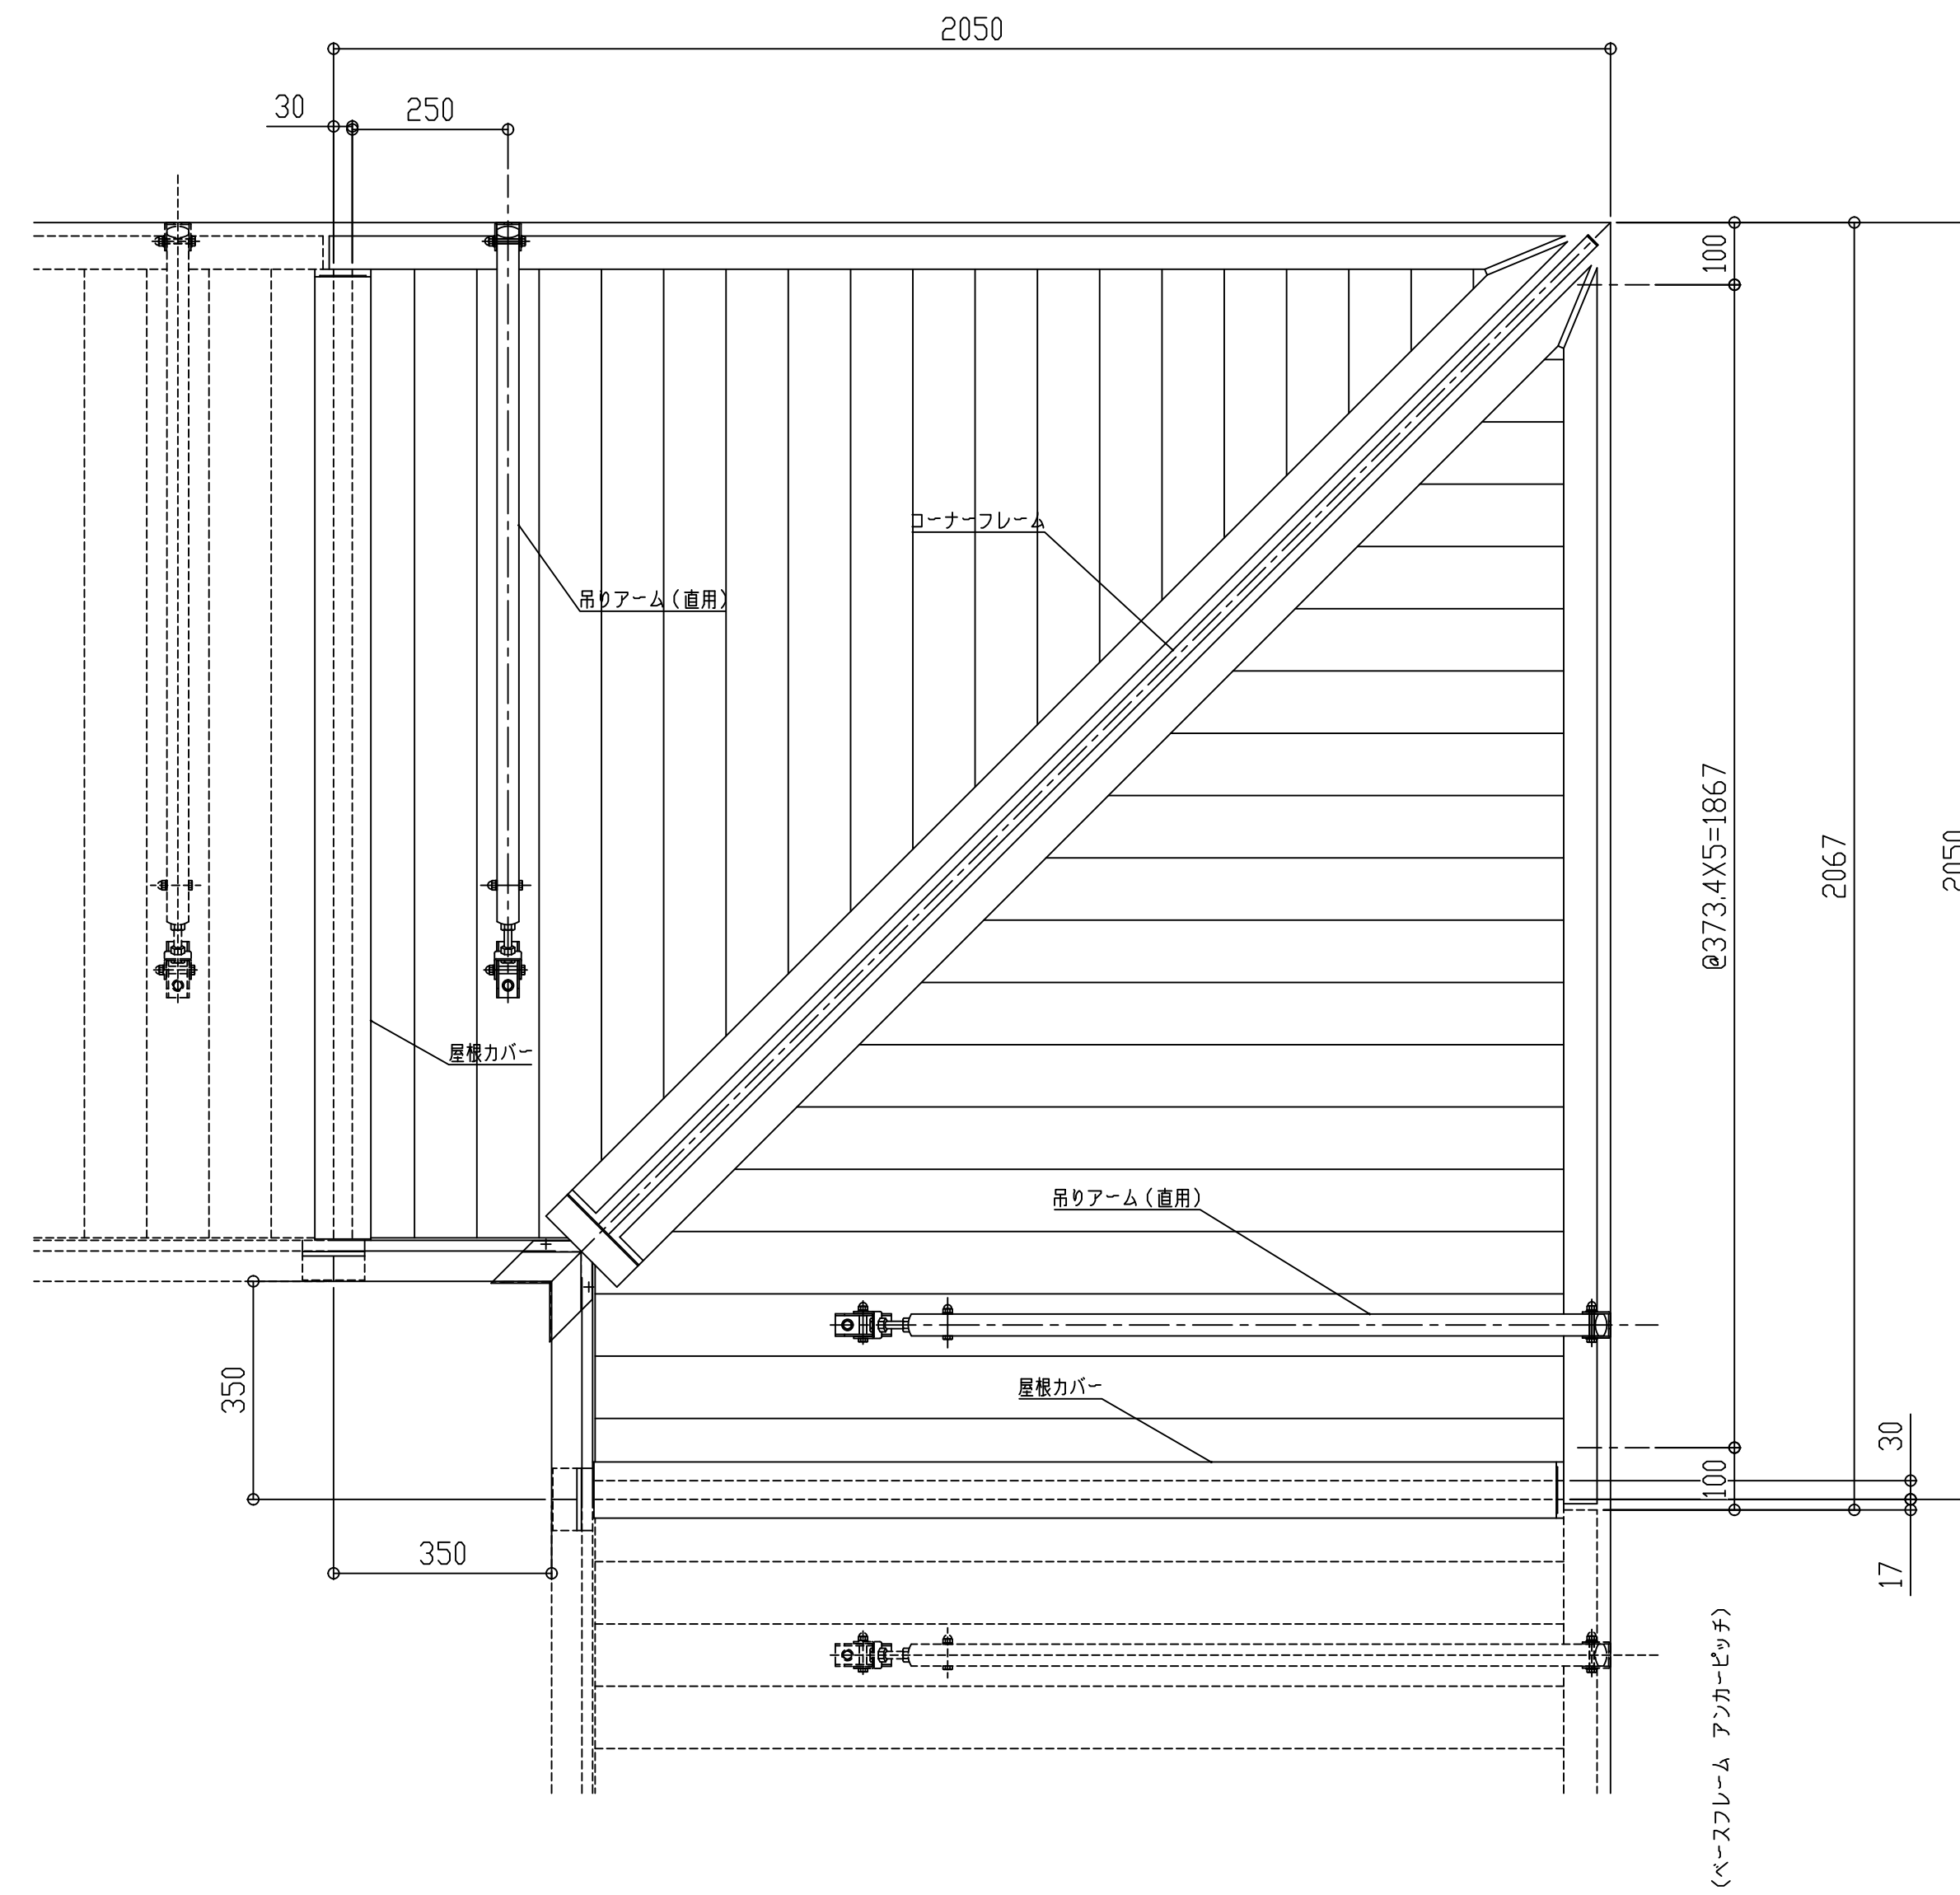


W:大型雨樋型 先端部

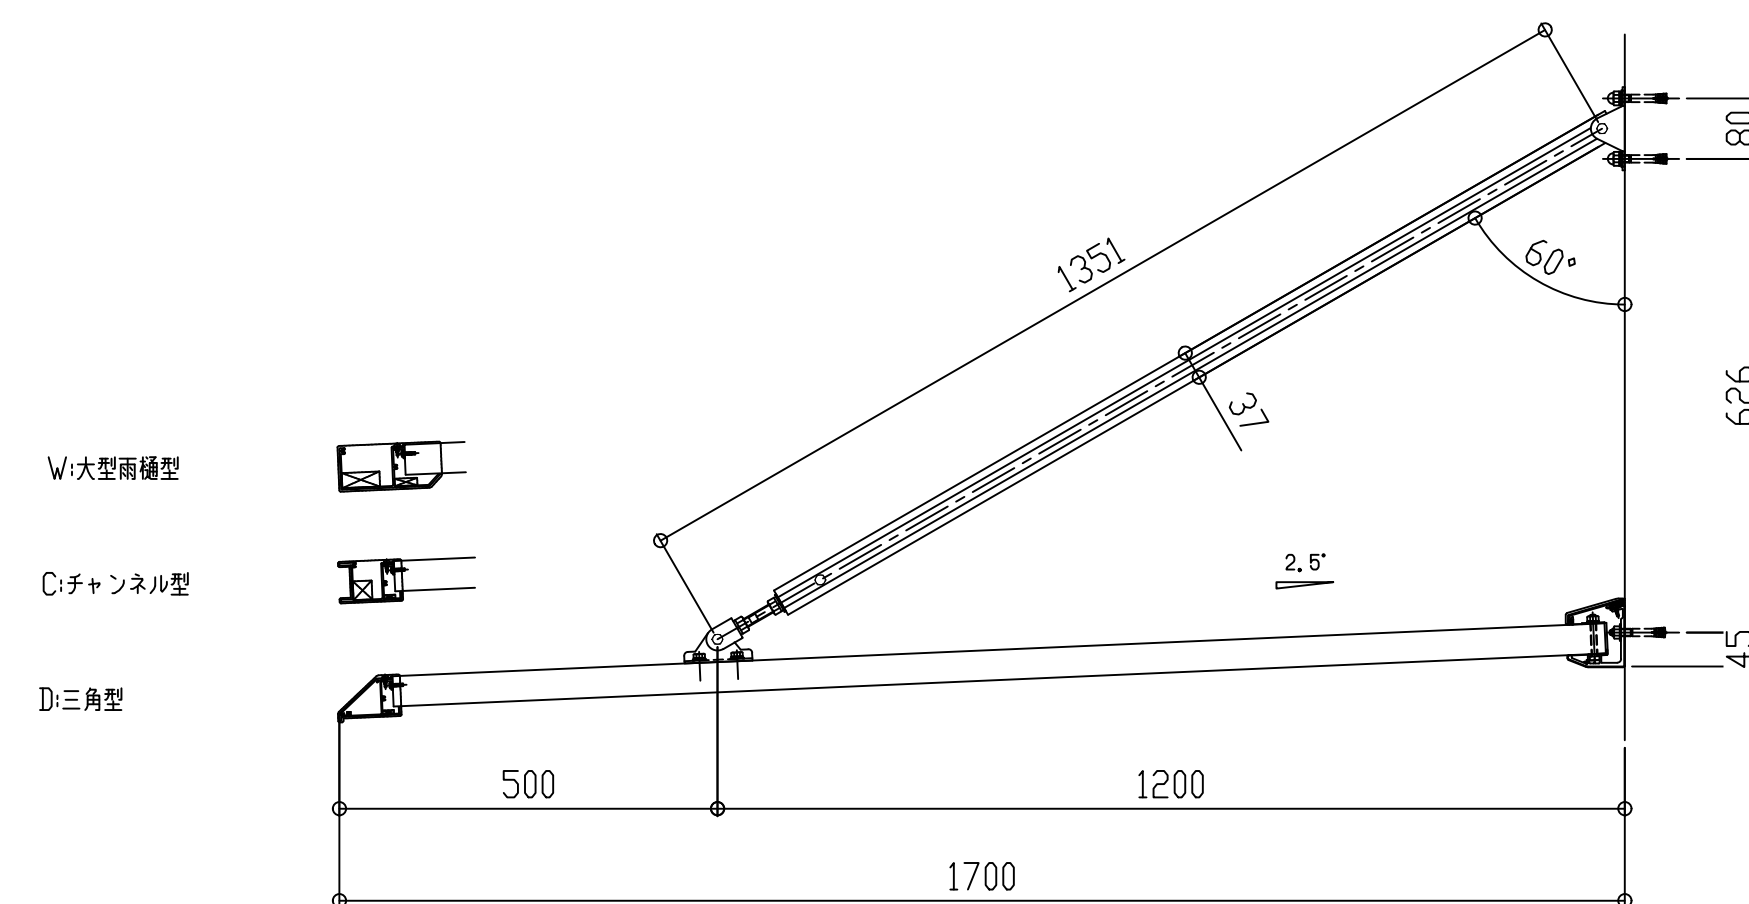


W:大型雨樋型

C:チャンネル型

D:三角型

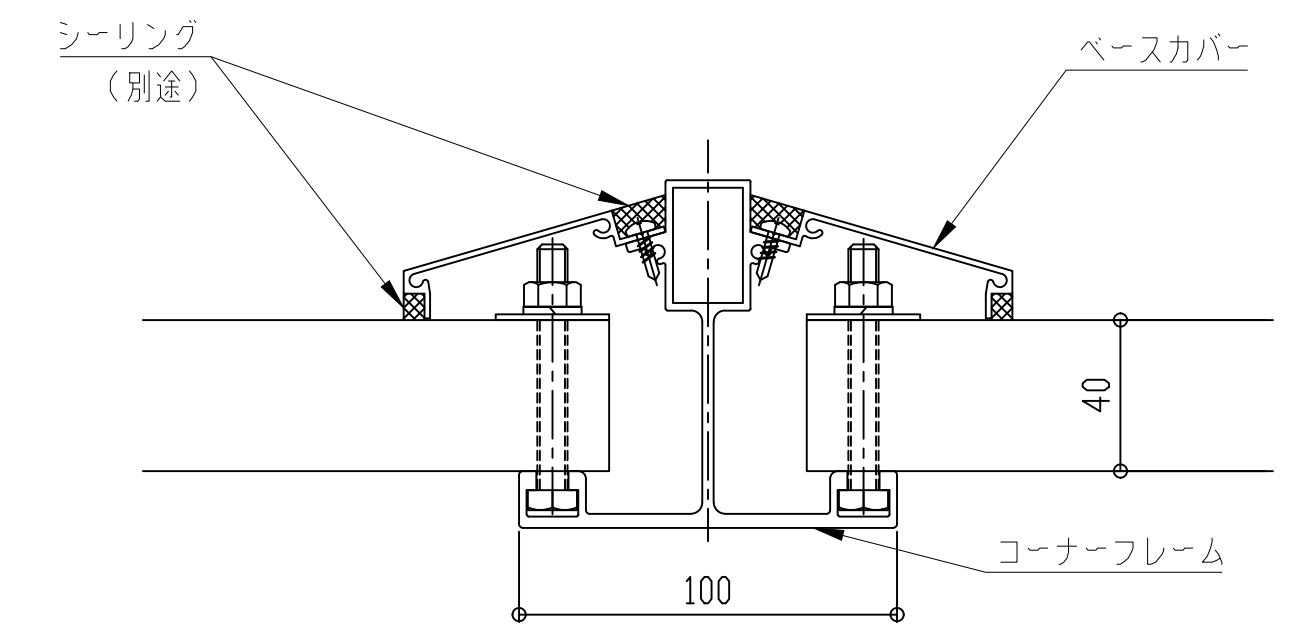

コーナーフレーム断面図

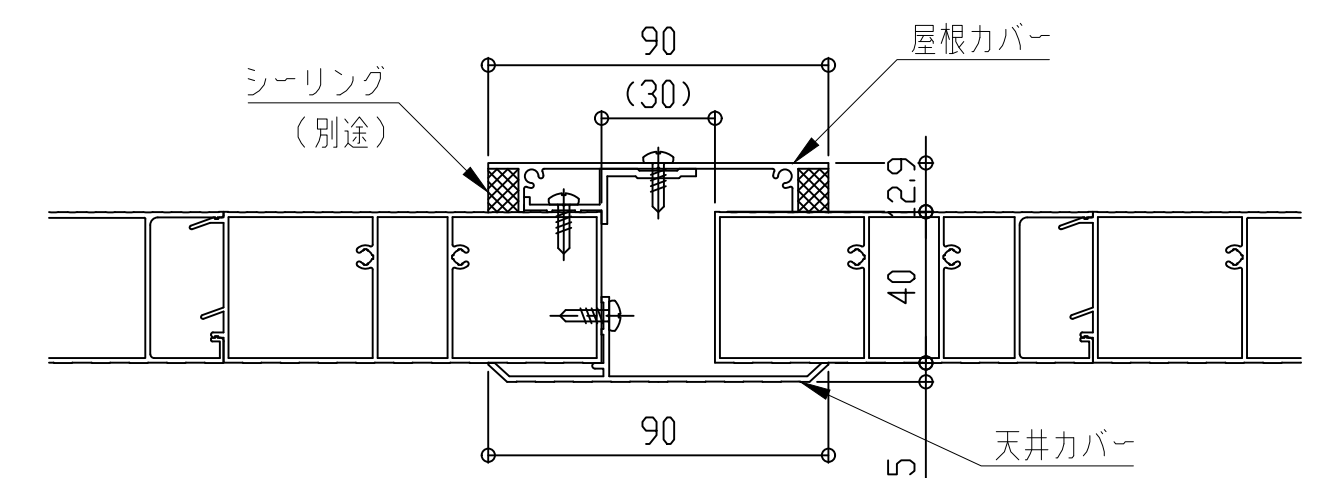



屋根カバー断面図

アルミひさし アイラッシュ(ベーシックシリーズ アームレスタイプ)



■入隅仕様

EVBI-1750


先端形状
C:チャンネル型
D:三角型
W:大型雨樋型

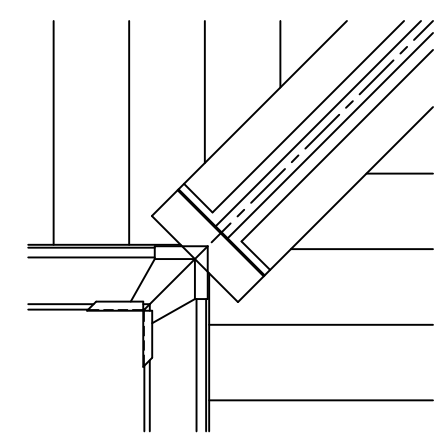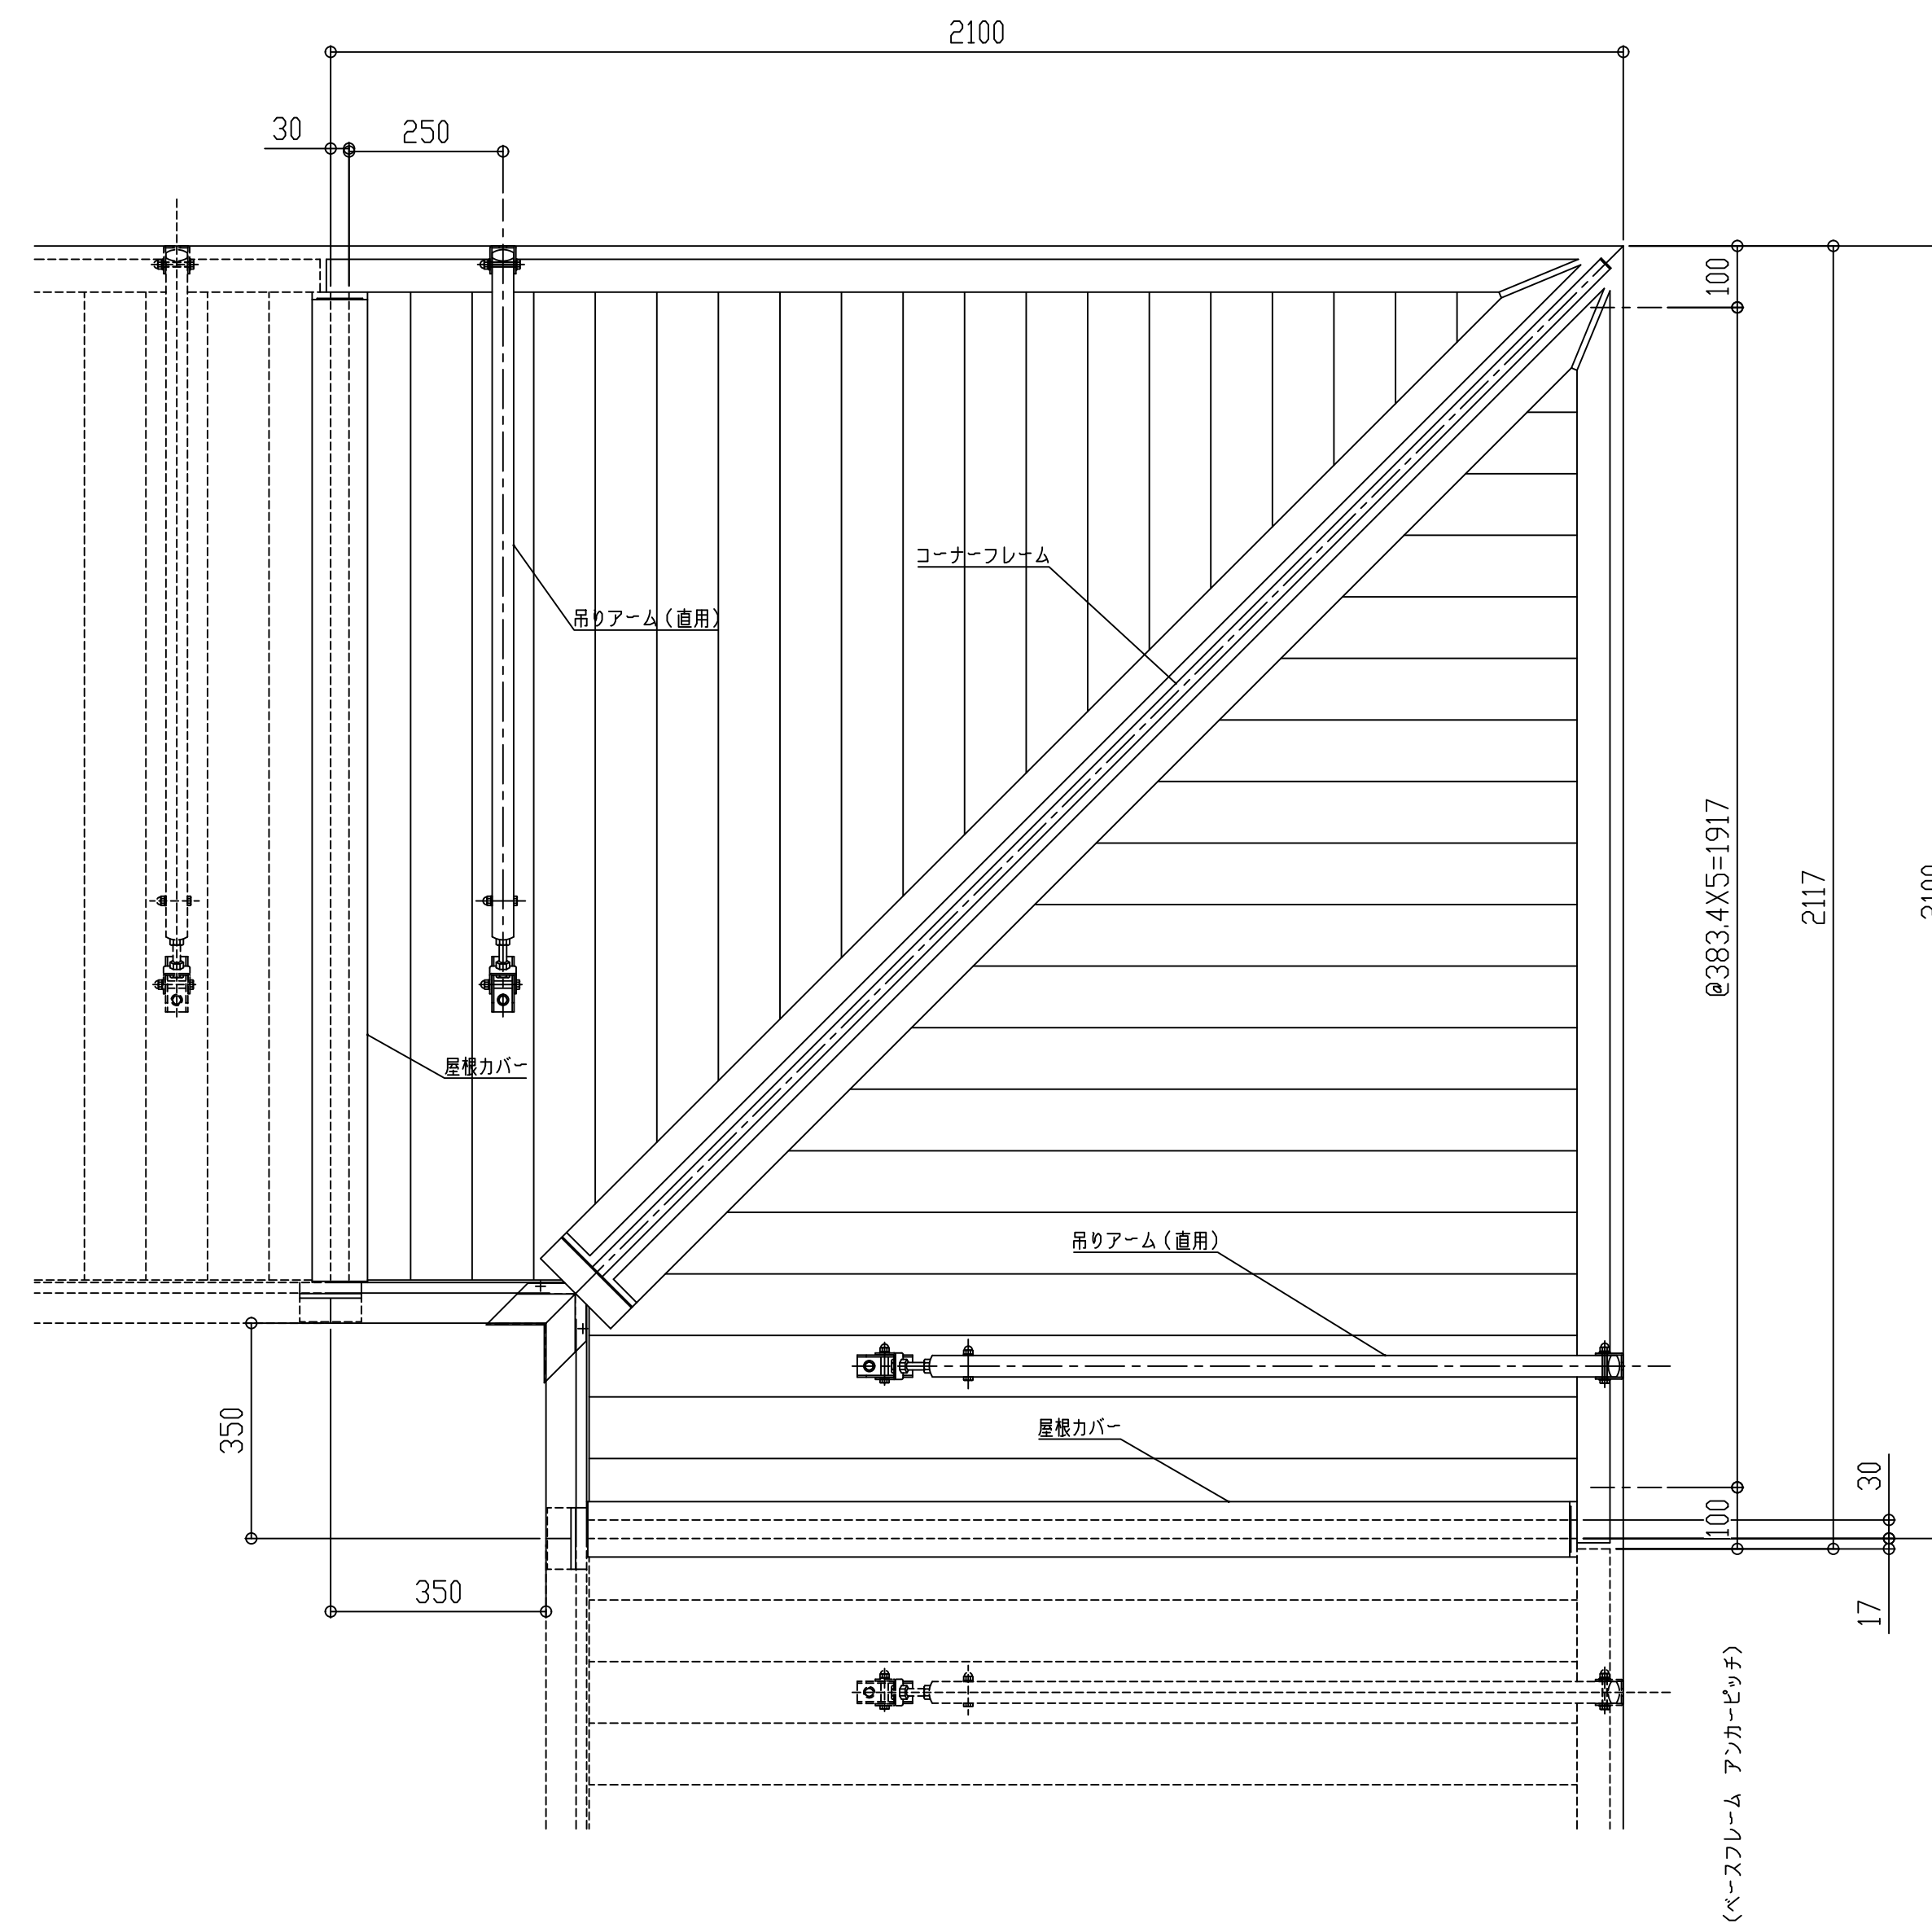

W:大型雨樋型 先端部

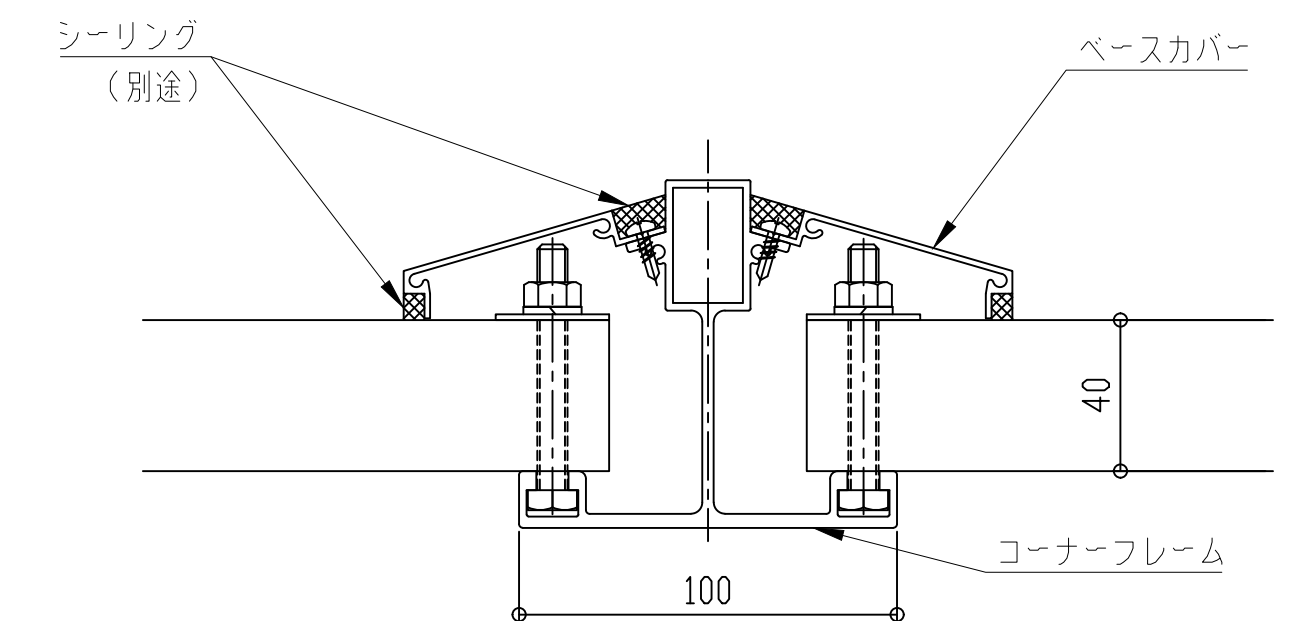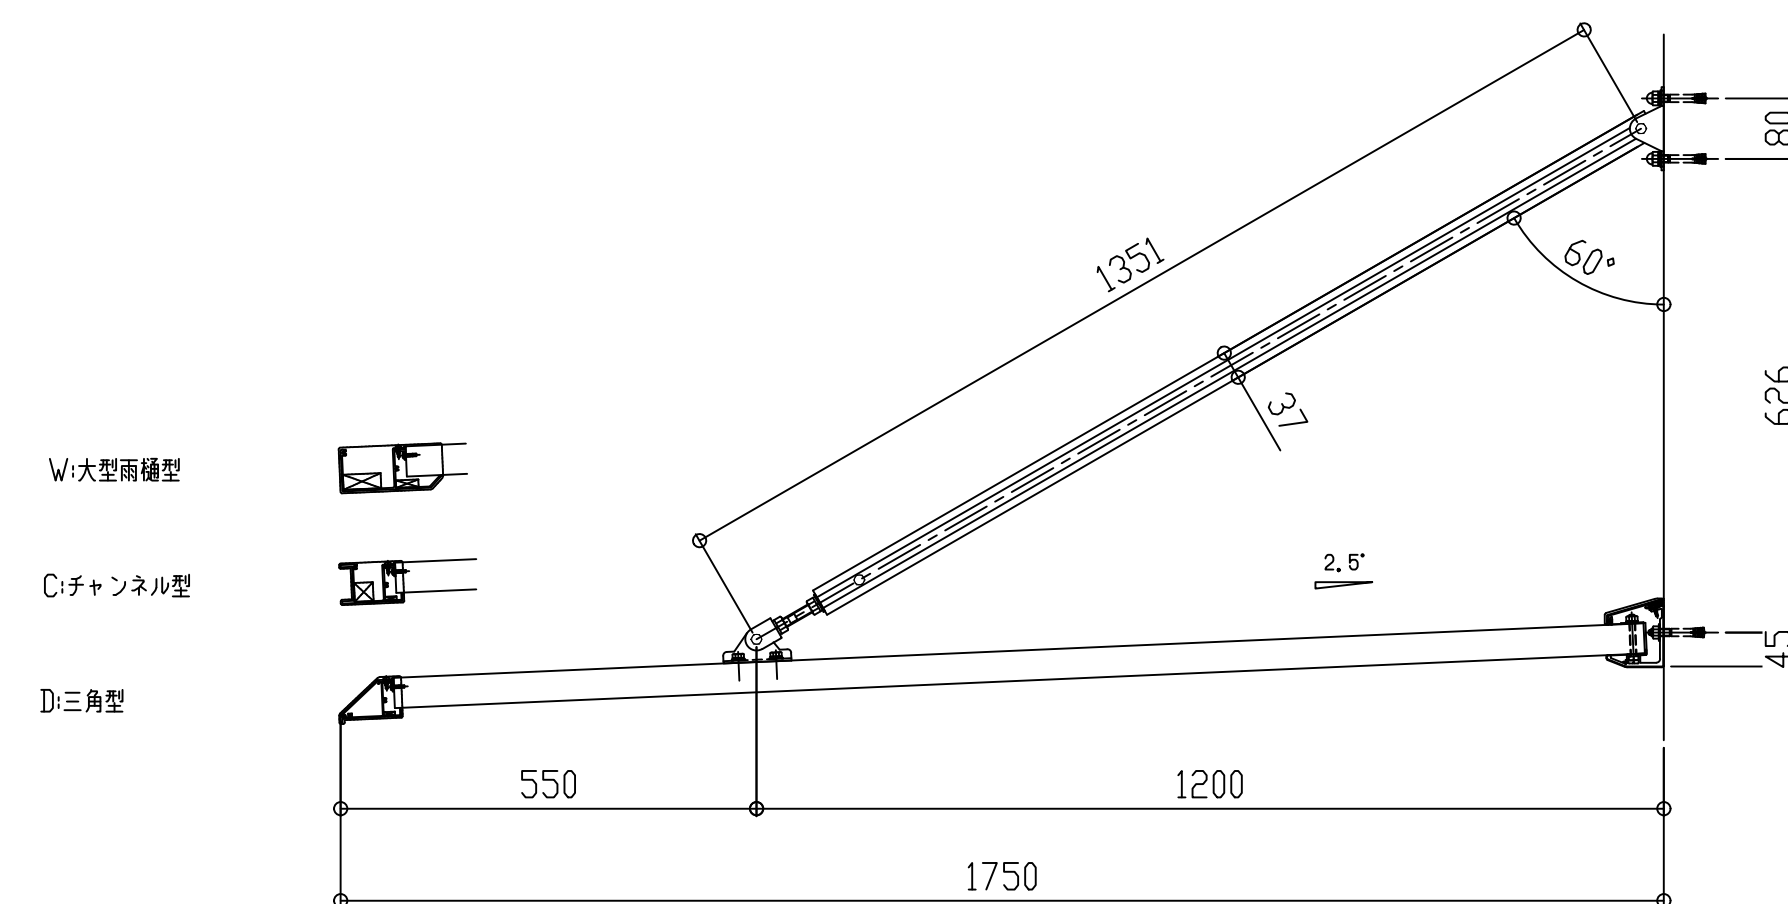

コーナーフレーム断面図




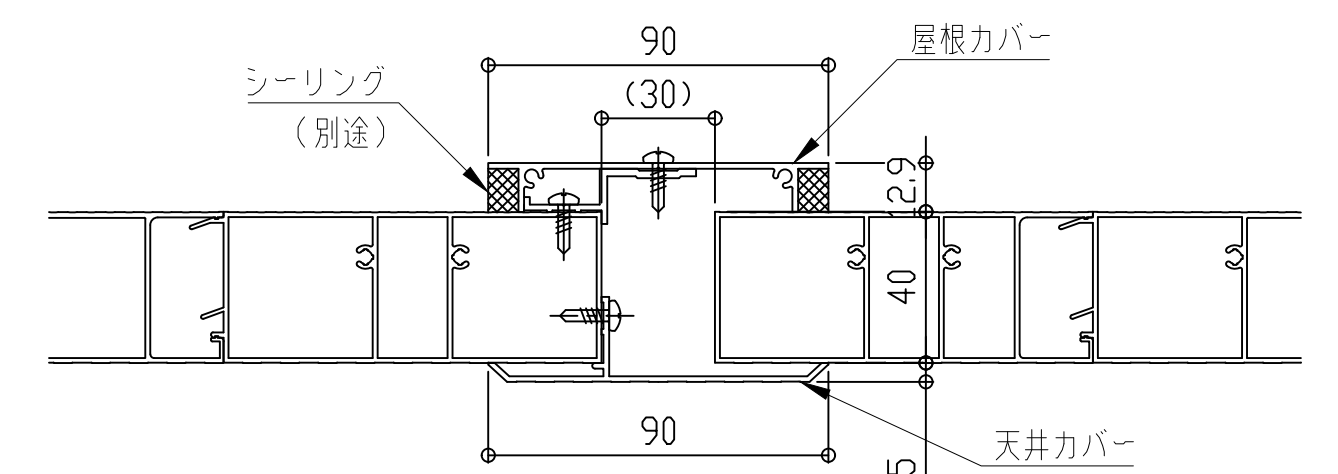


屋根カバー断面図


■入隅仕様

EVBI-1800

先端形状
C:チャンネル型
D:三角型
W:大型雨樋型

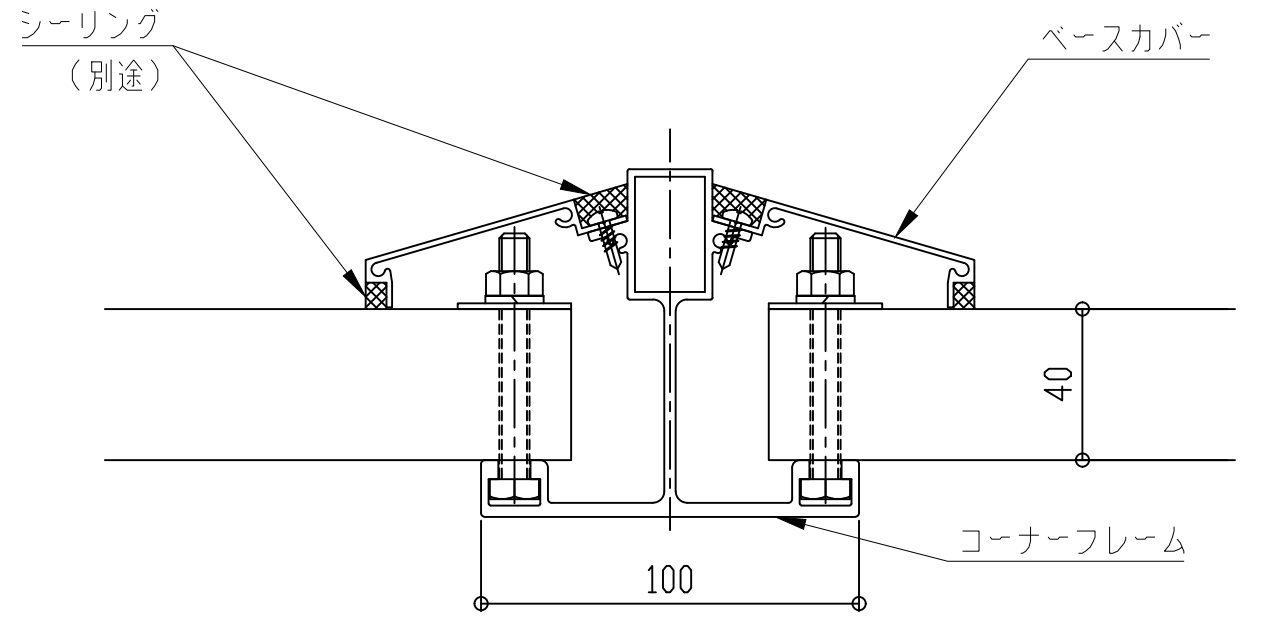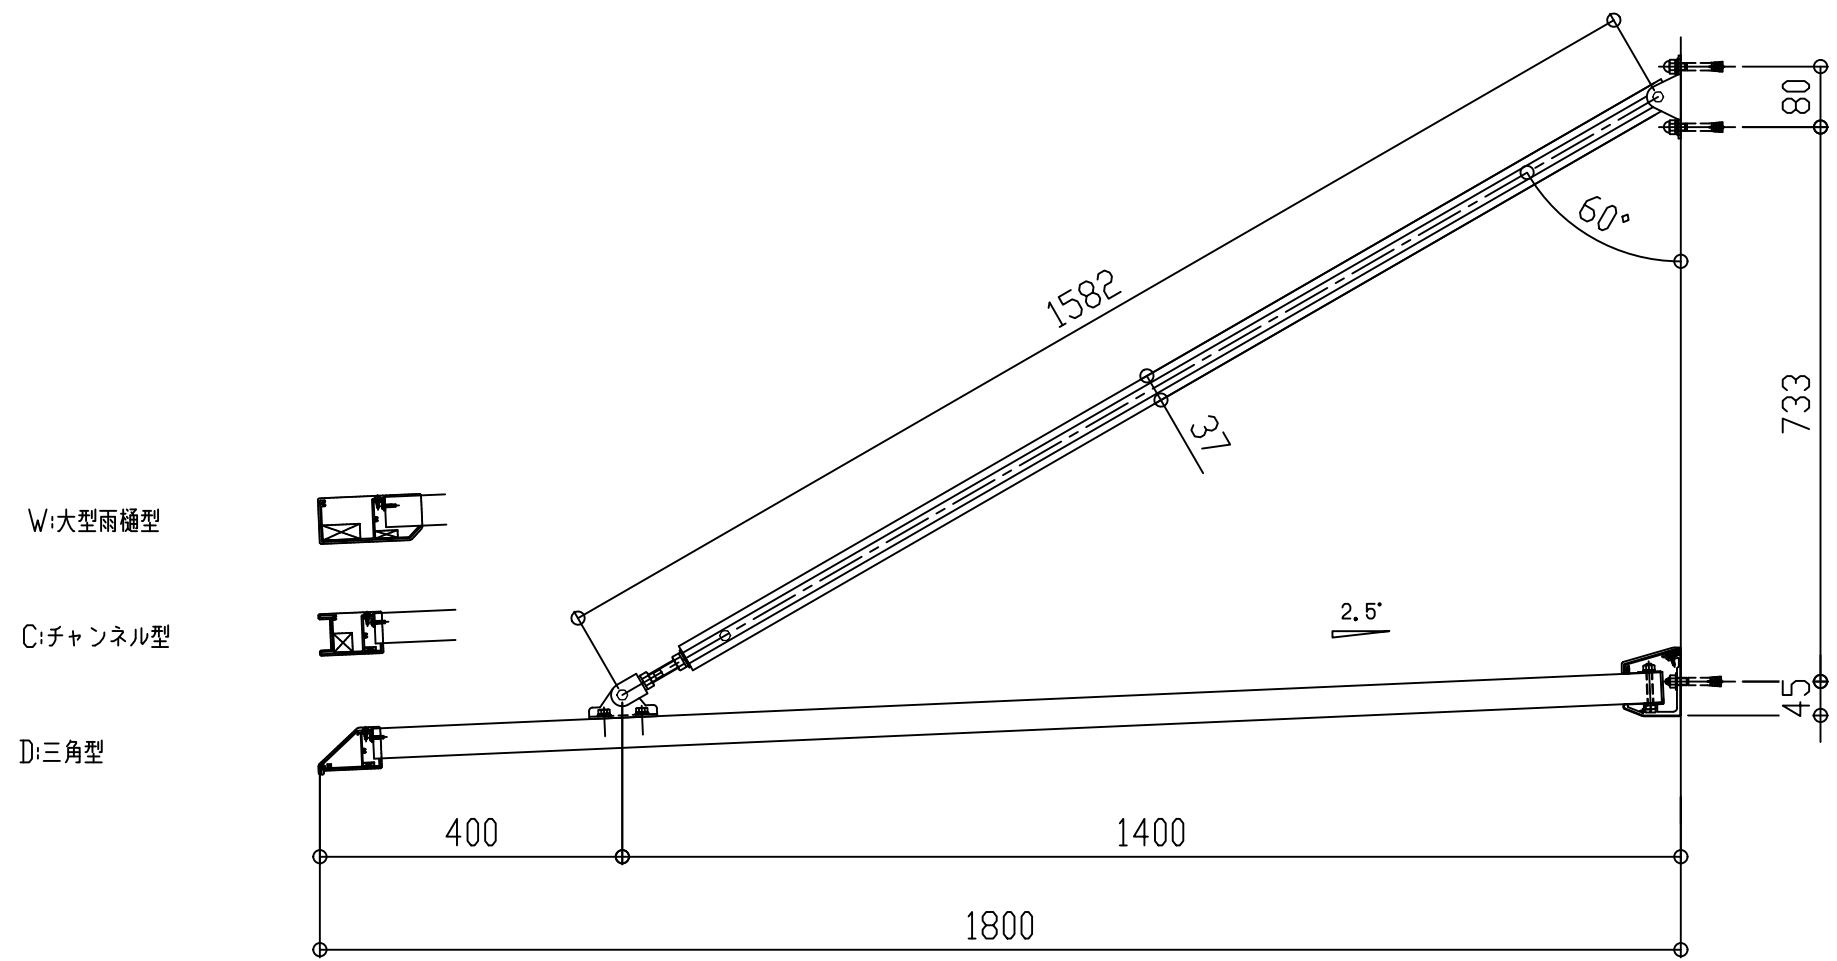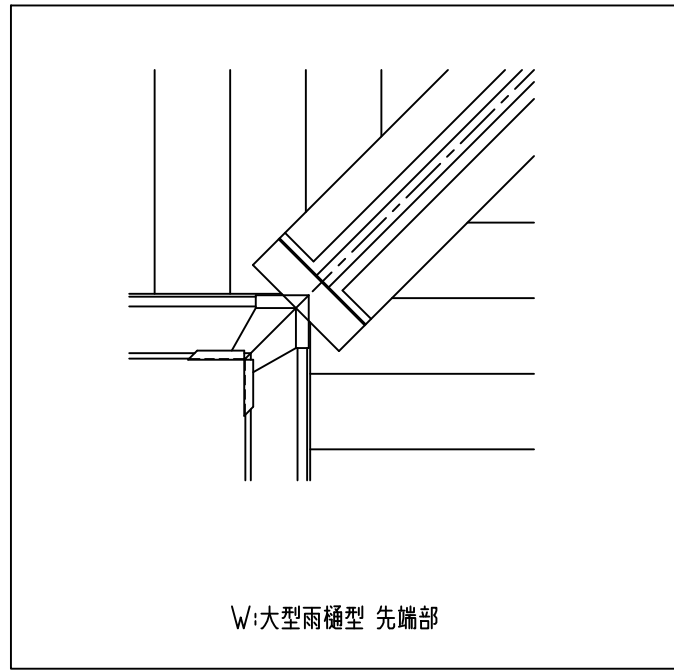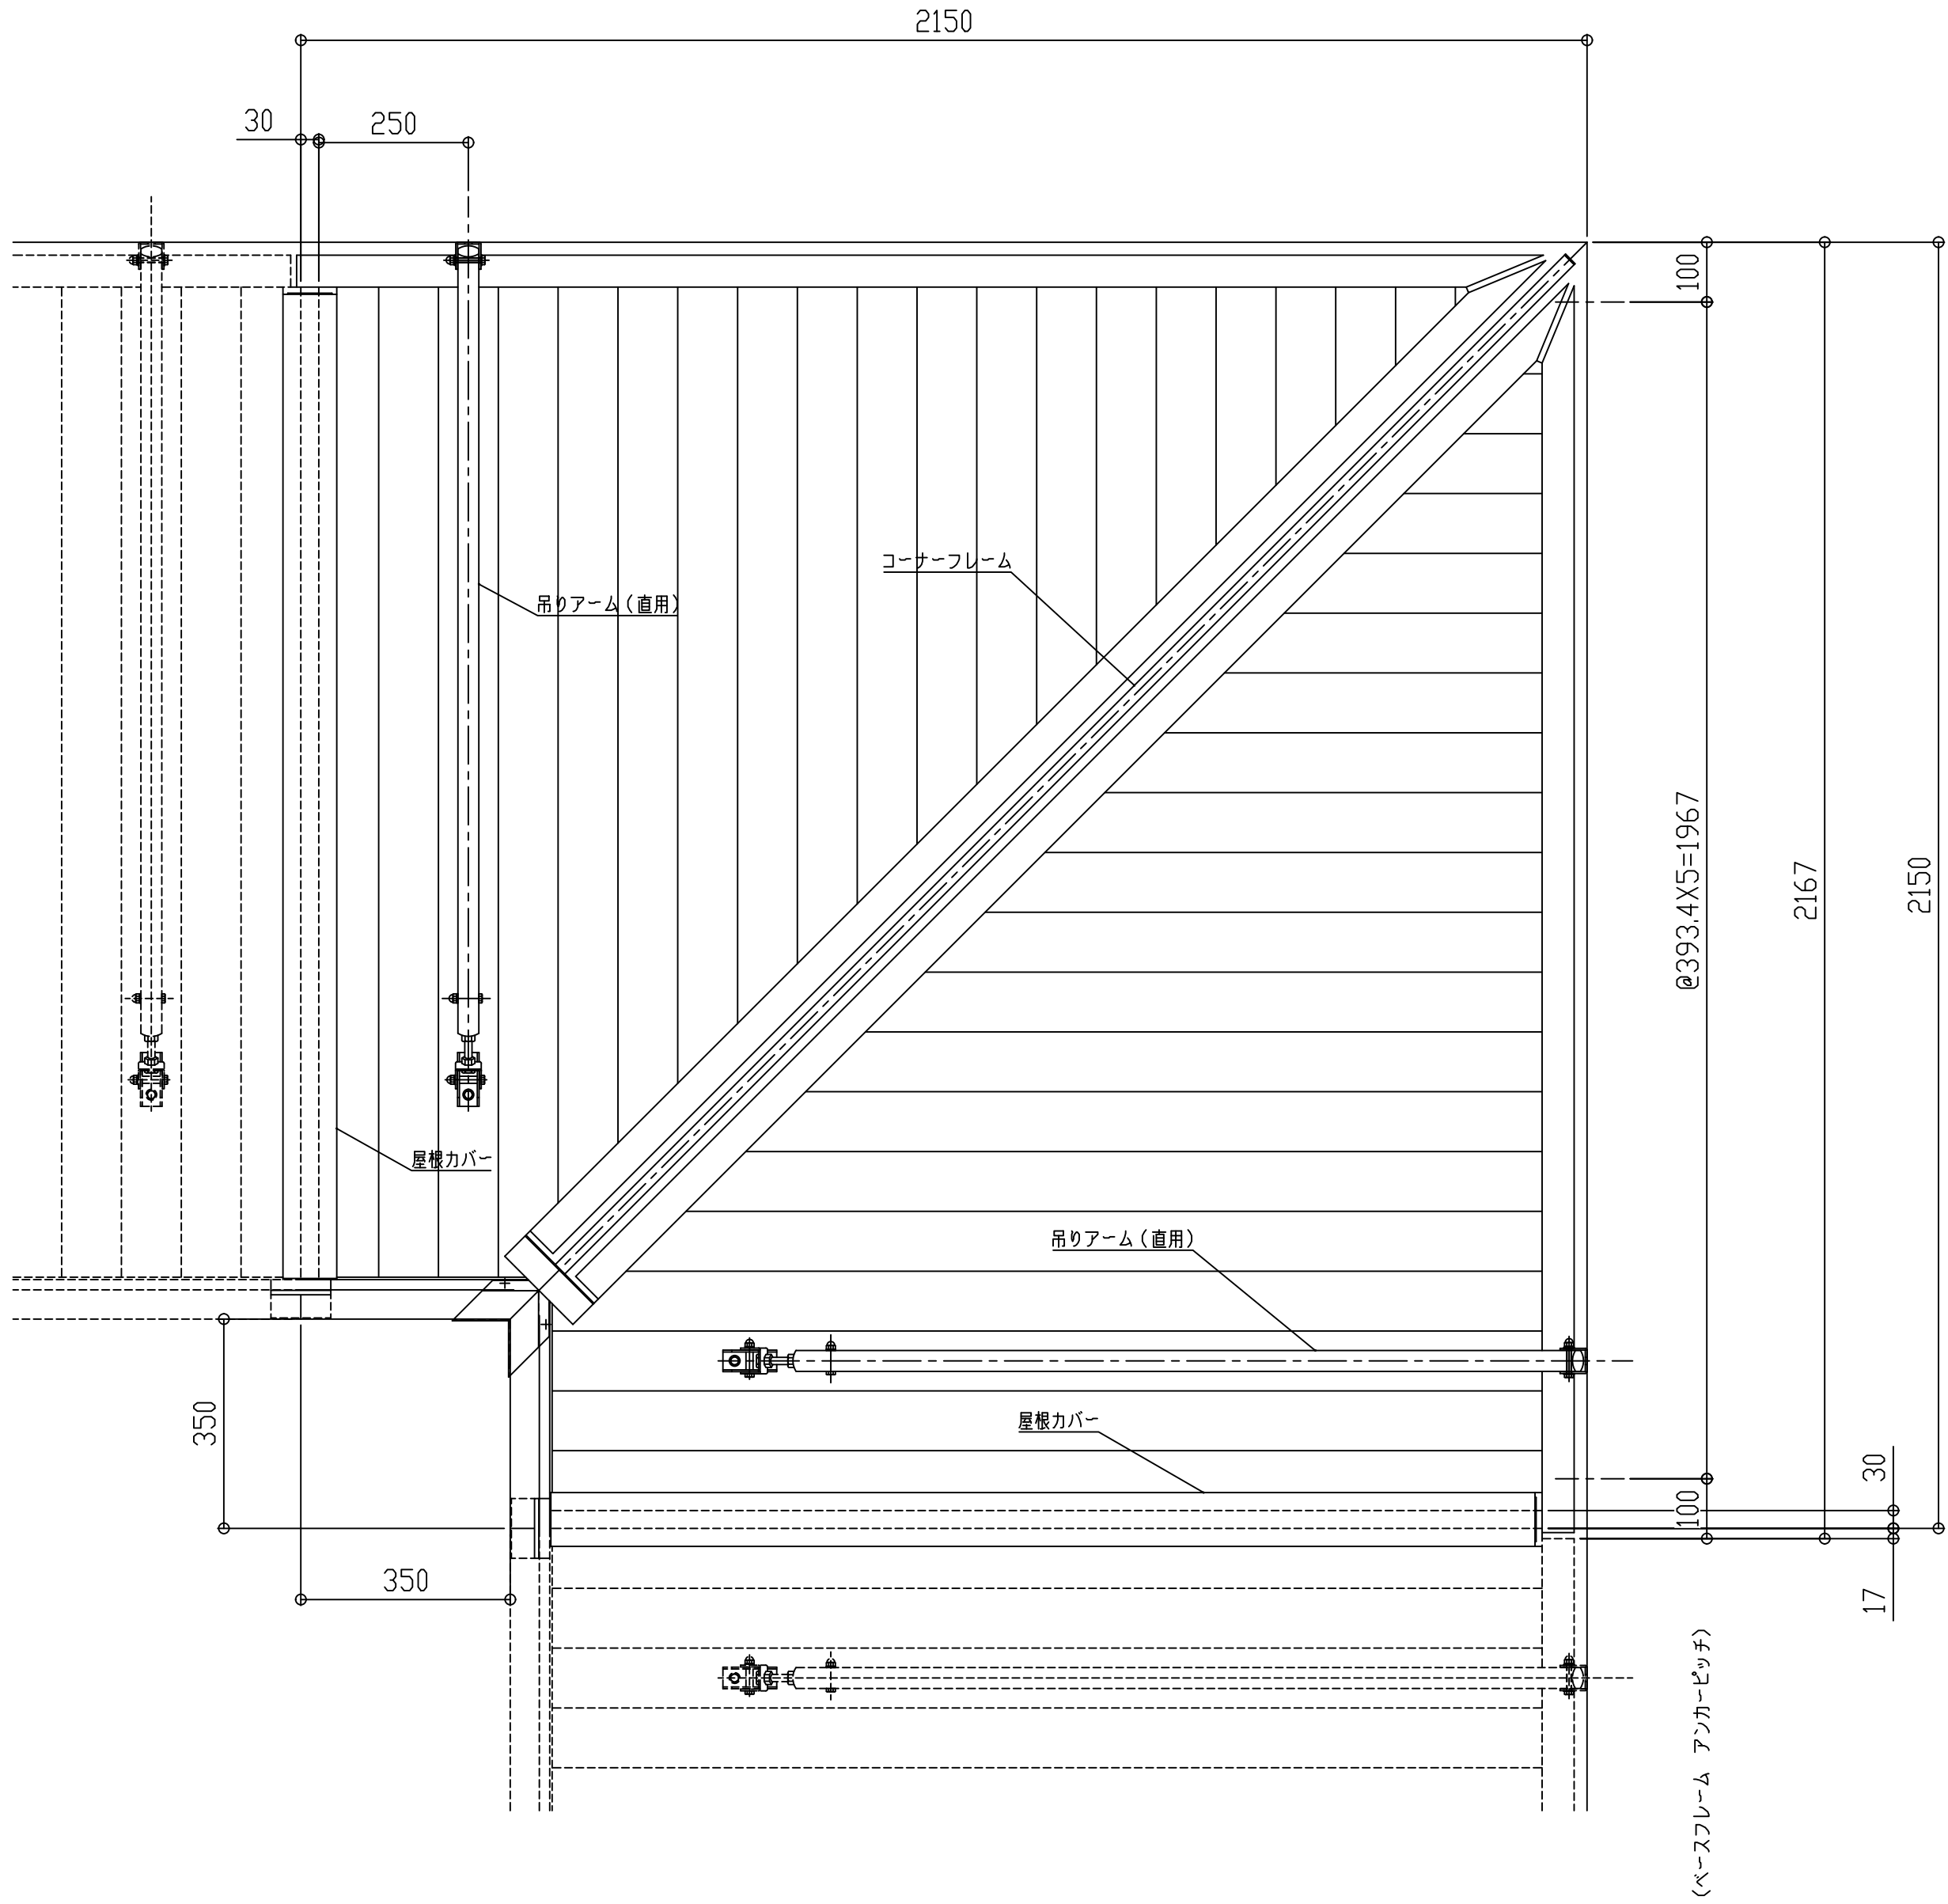

コーナーフレーム断面図




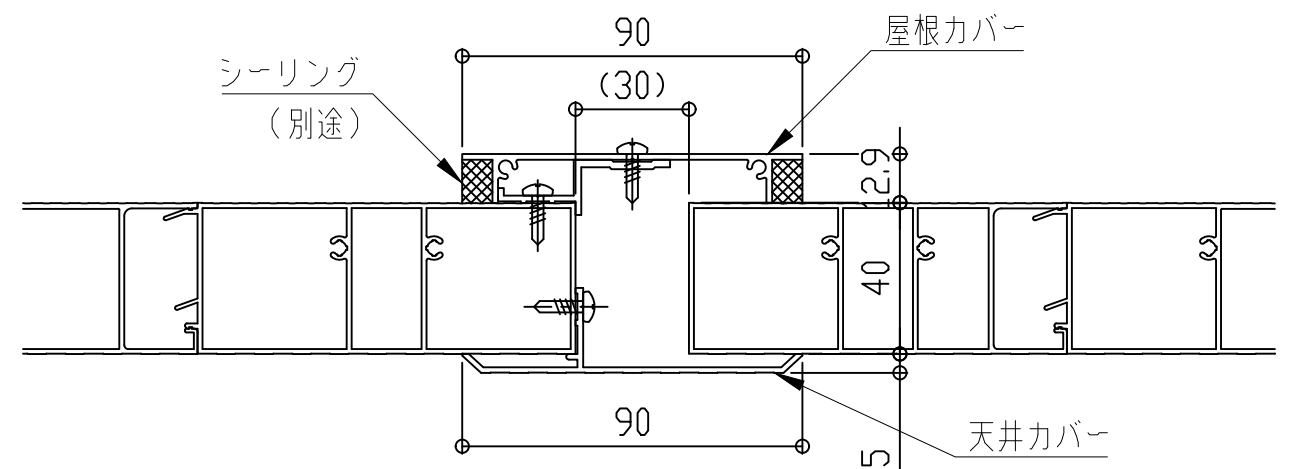


屋根カバー断面図


■入隅仕様

EVBI-1850

先端形状
C:チャンネル型
D:三角型
W:大型雨樋型

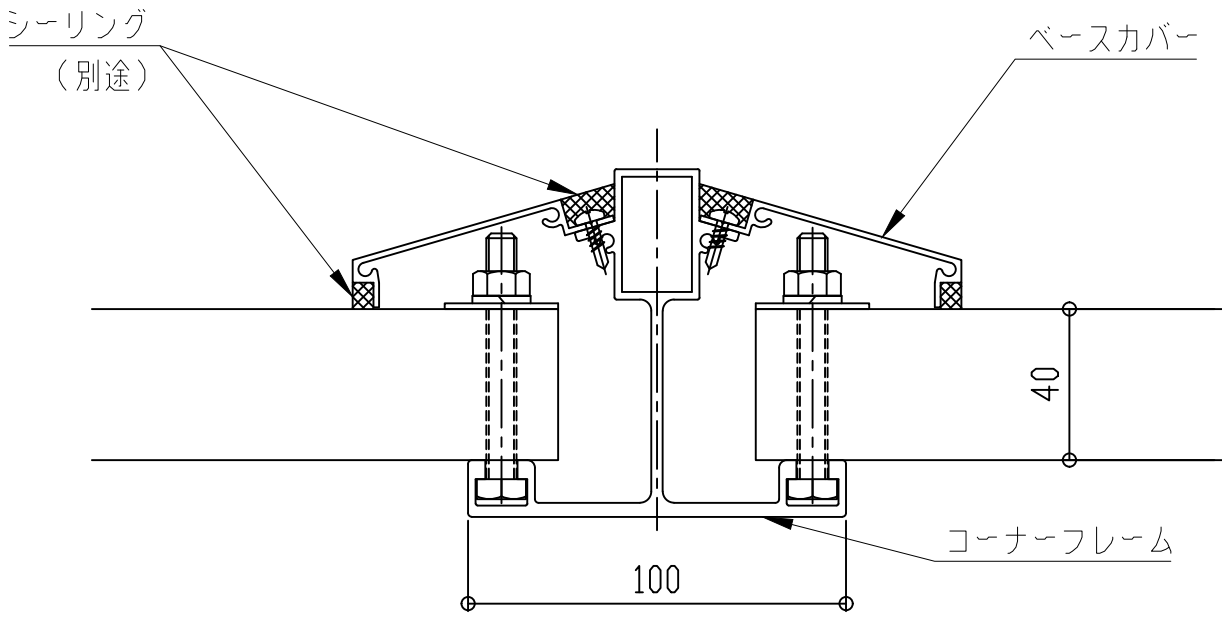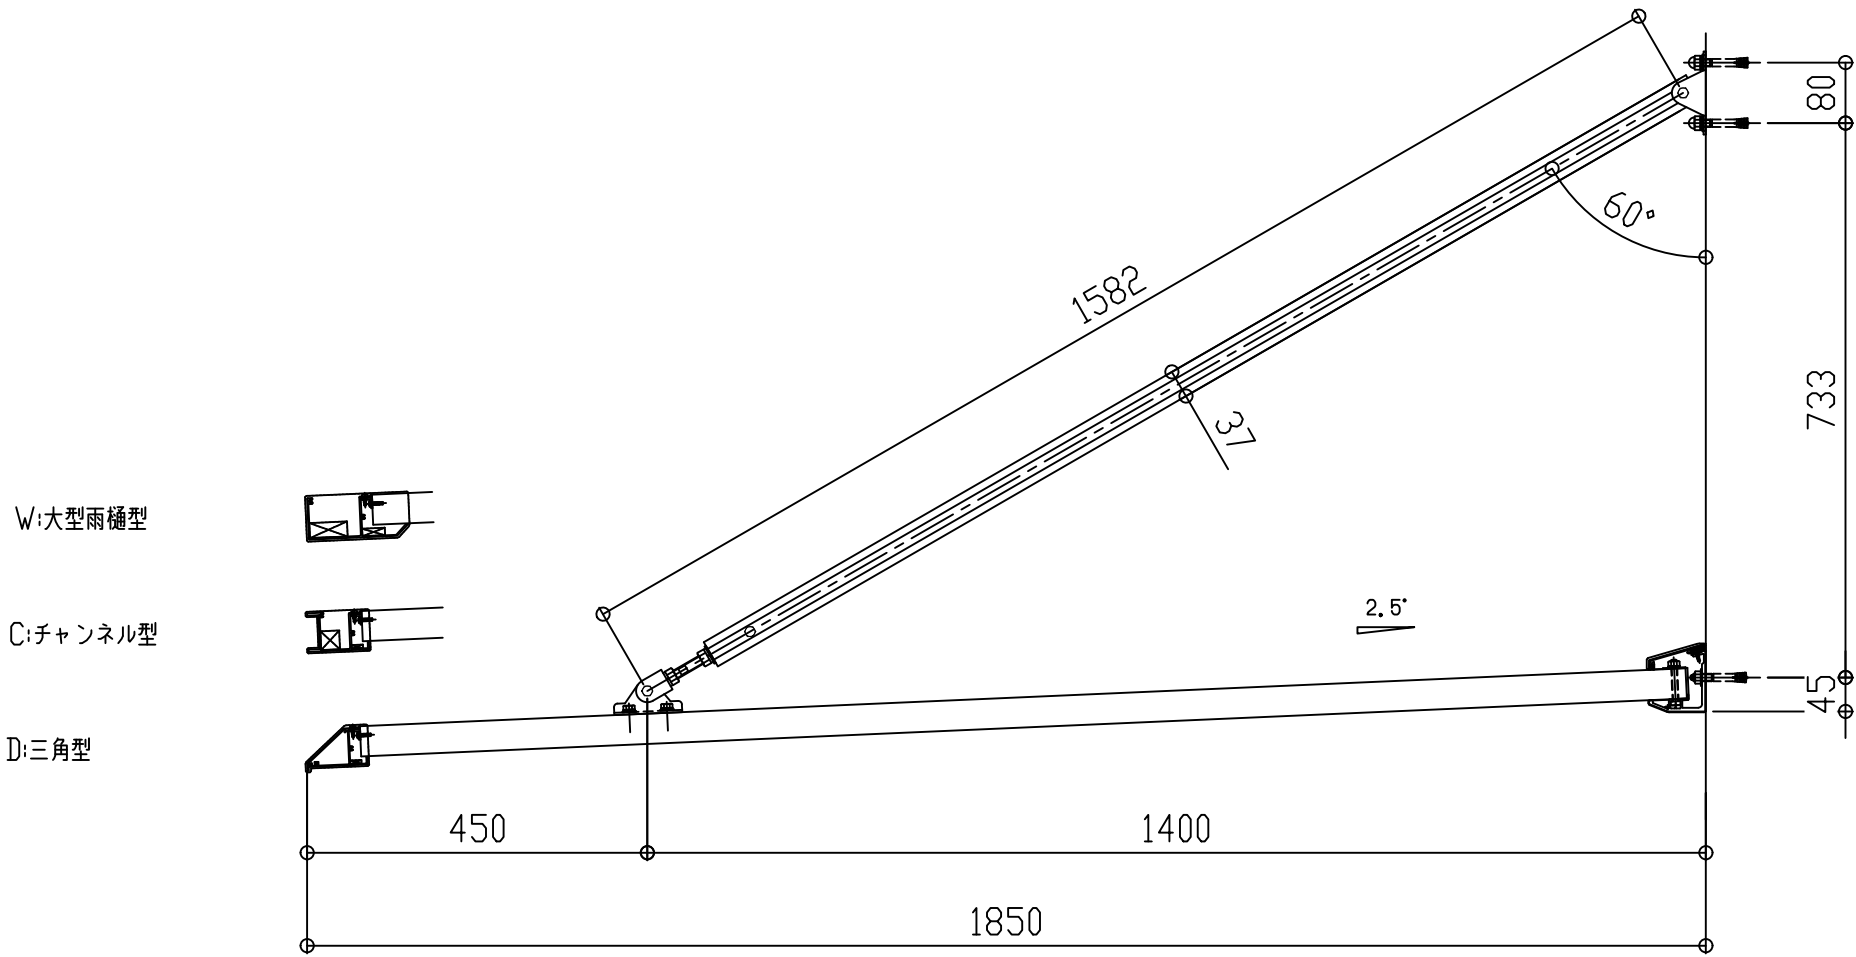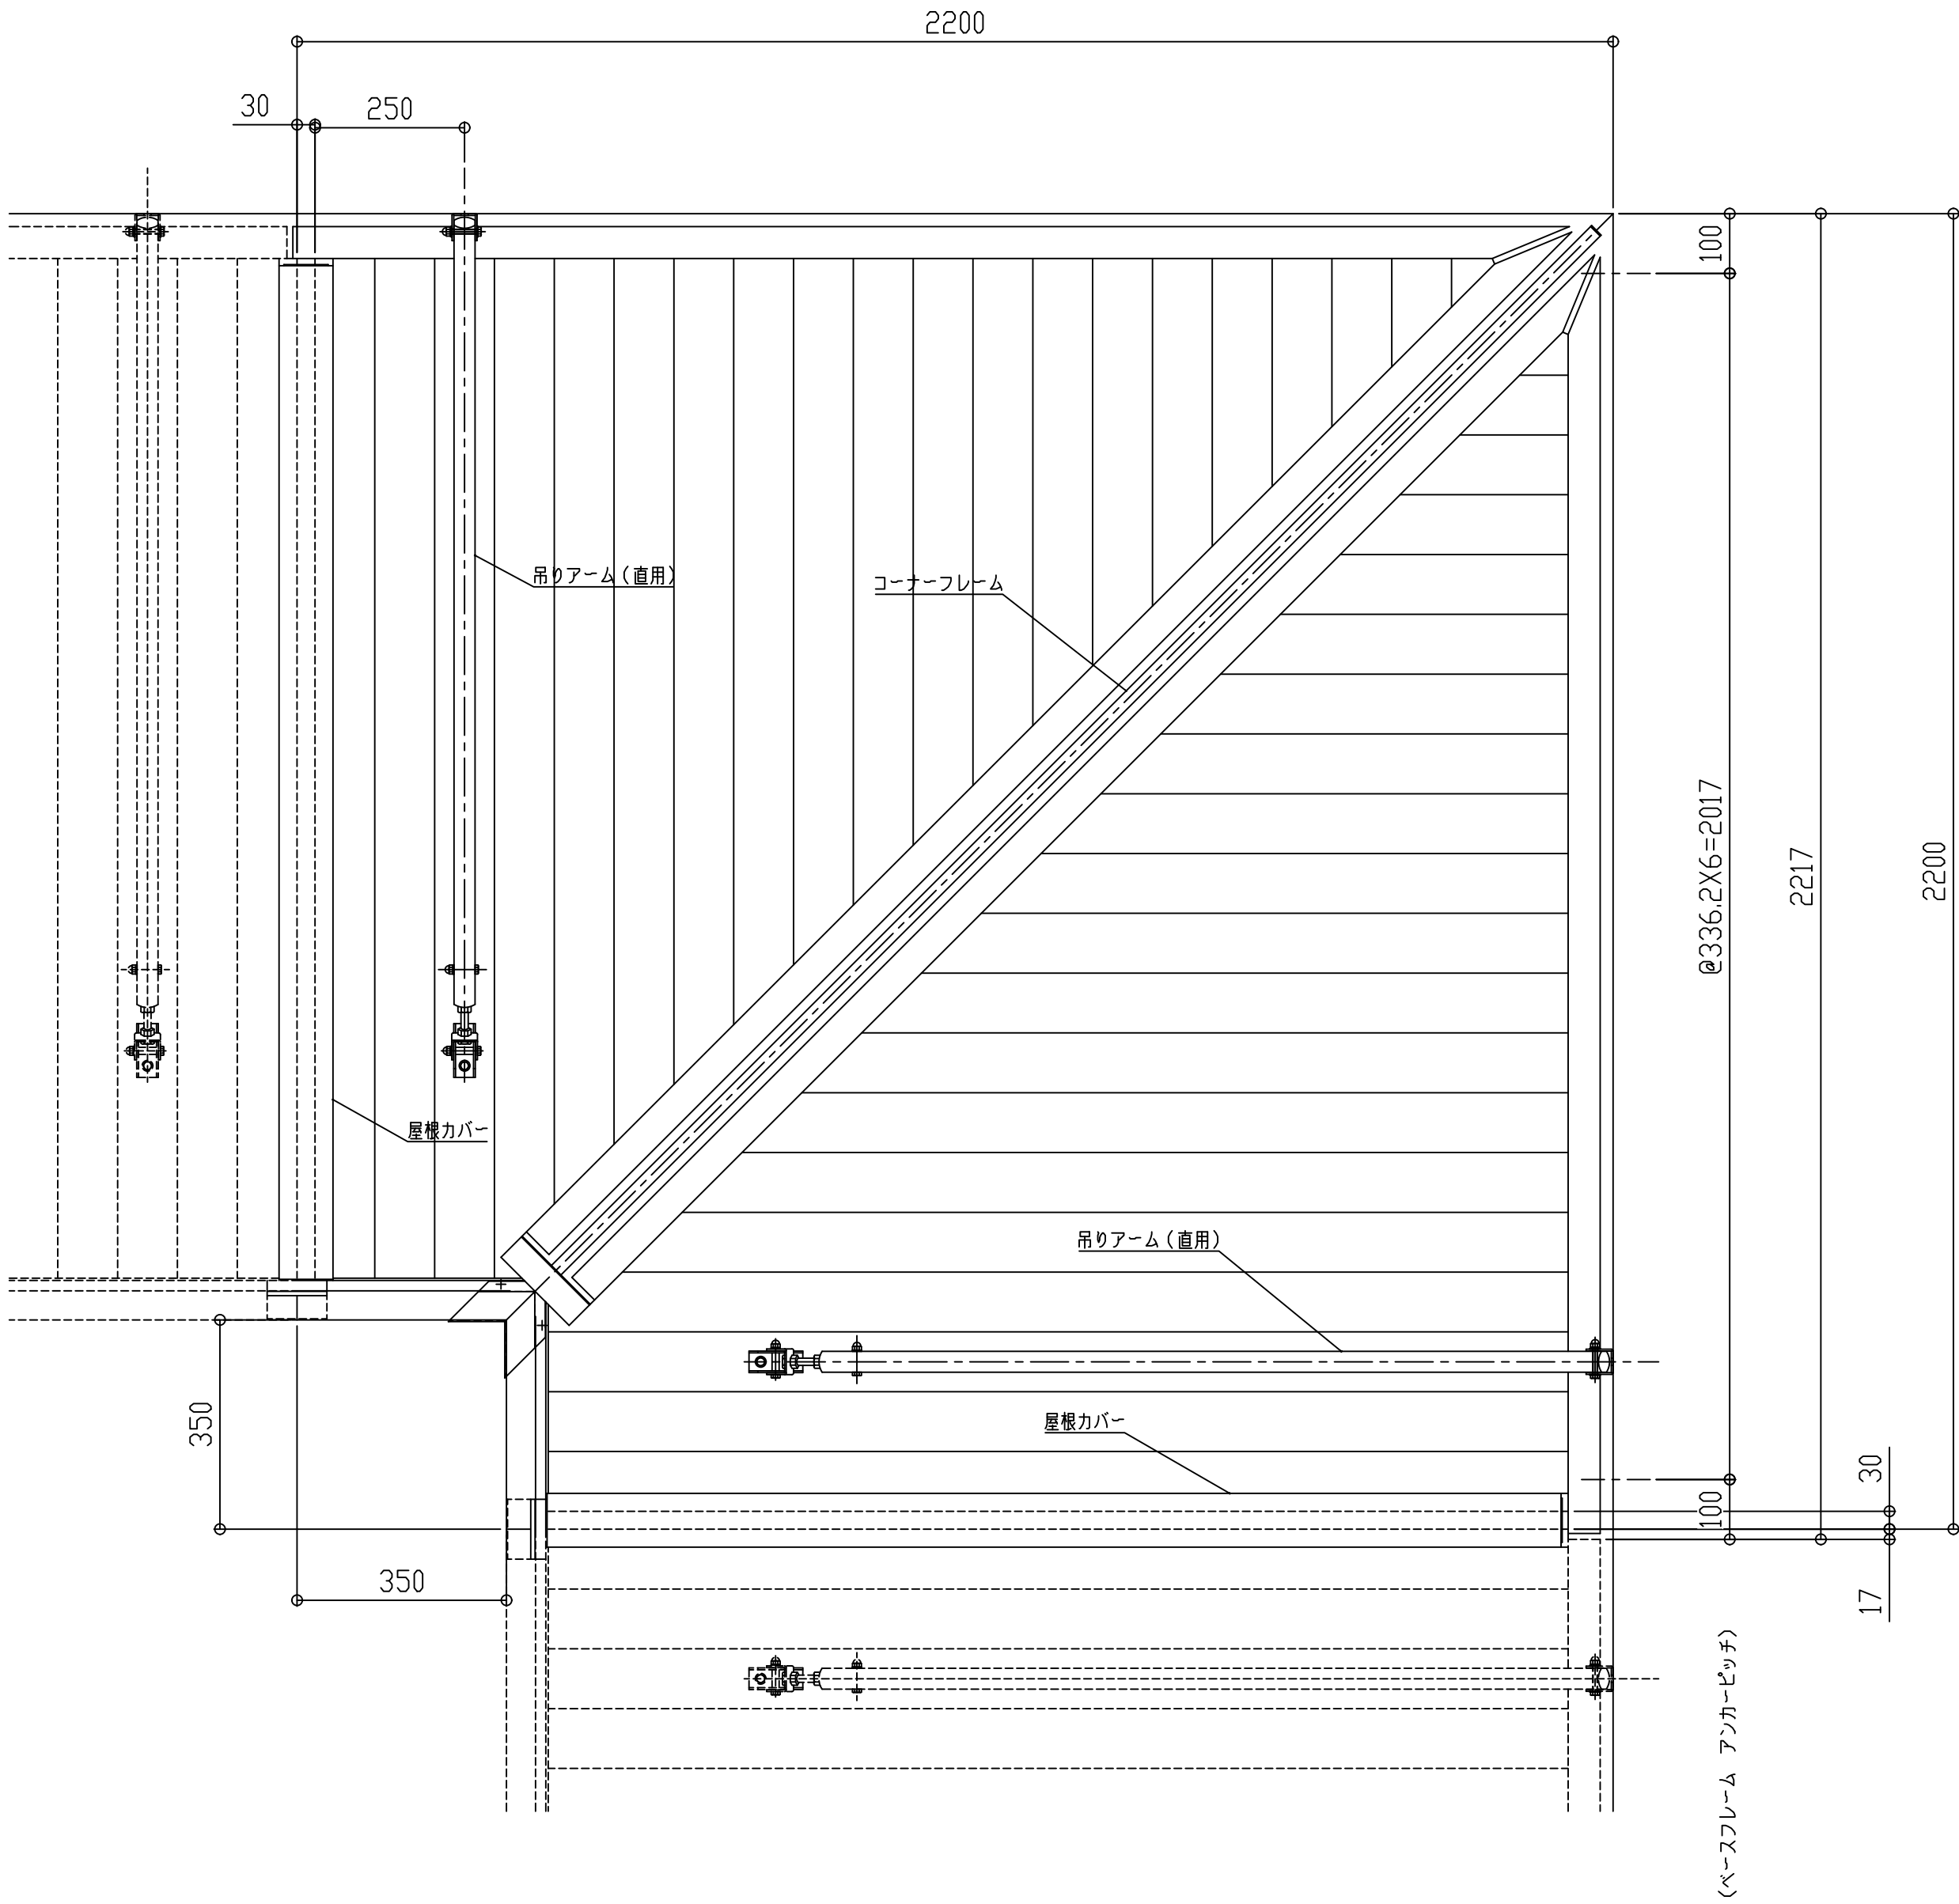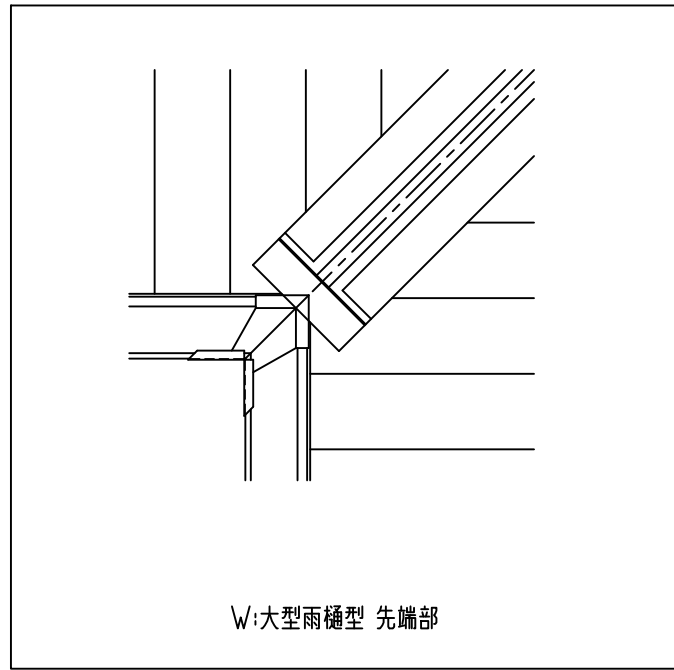

コーナーフレーム断面図

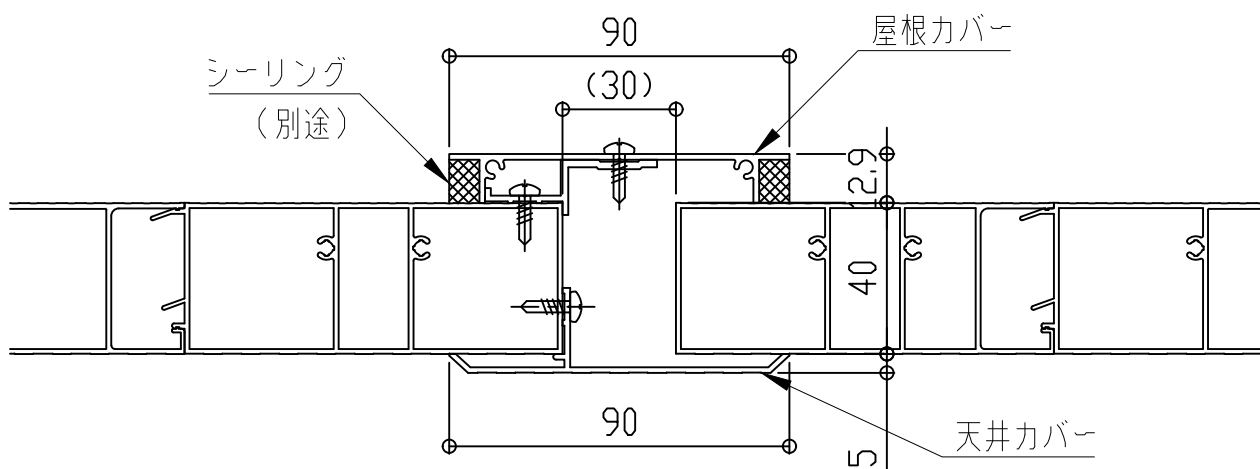





屋根カバー断面図

アルミひさし アイラッシュ(ベーシックシリーズ アームレスタイプ)


■入隅仕様

EVBI-1900

先端形状
C:チャンネル型
D:三角型
W:大型雨樋型

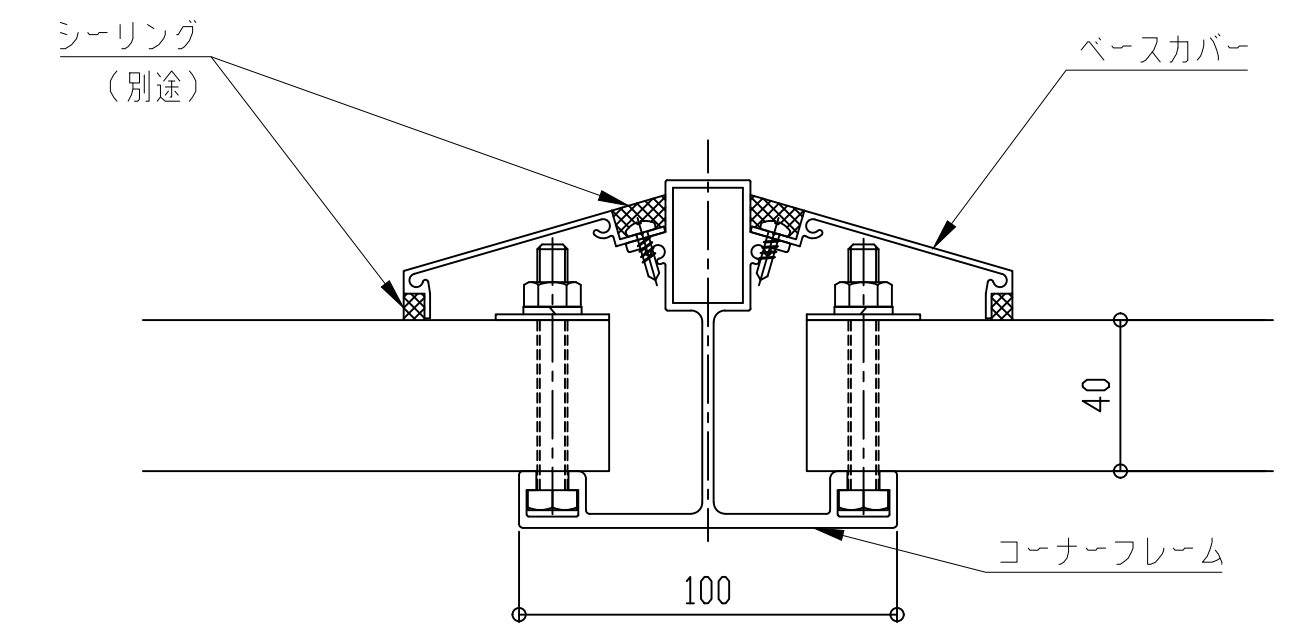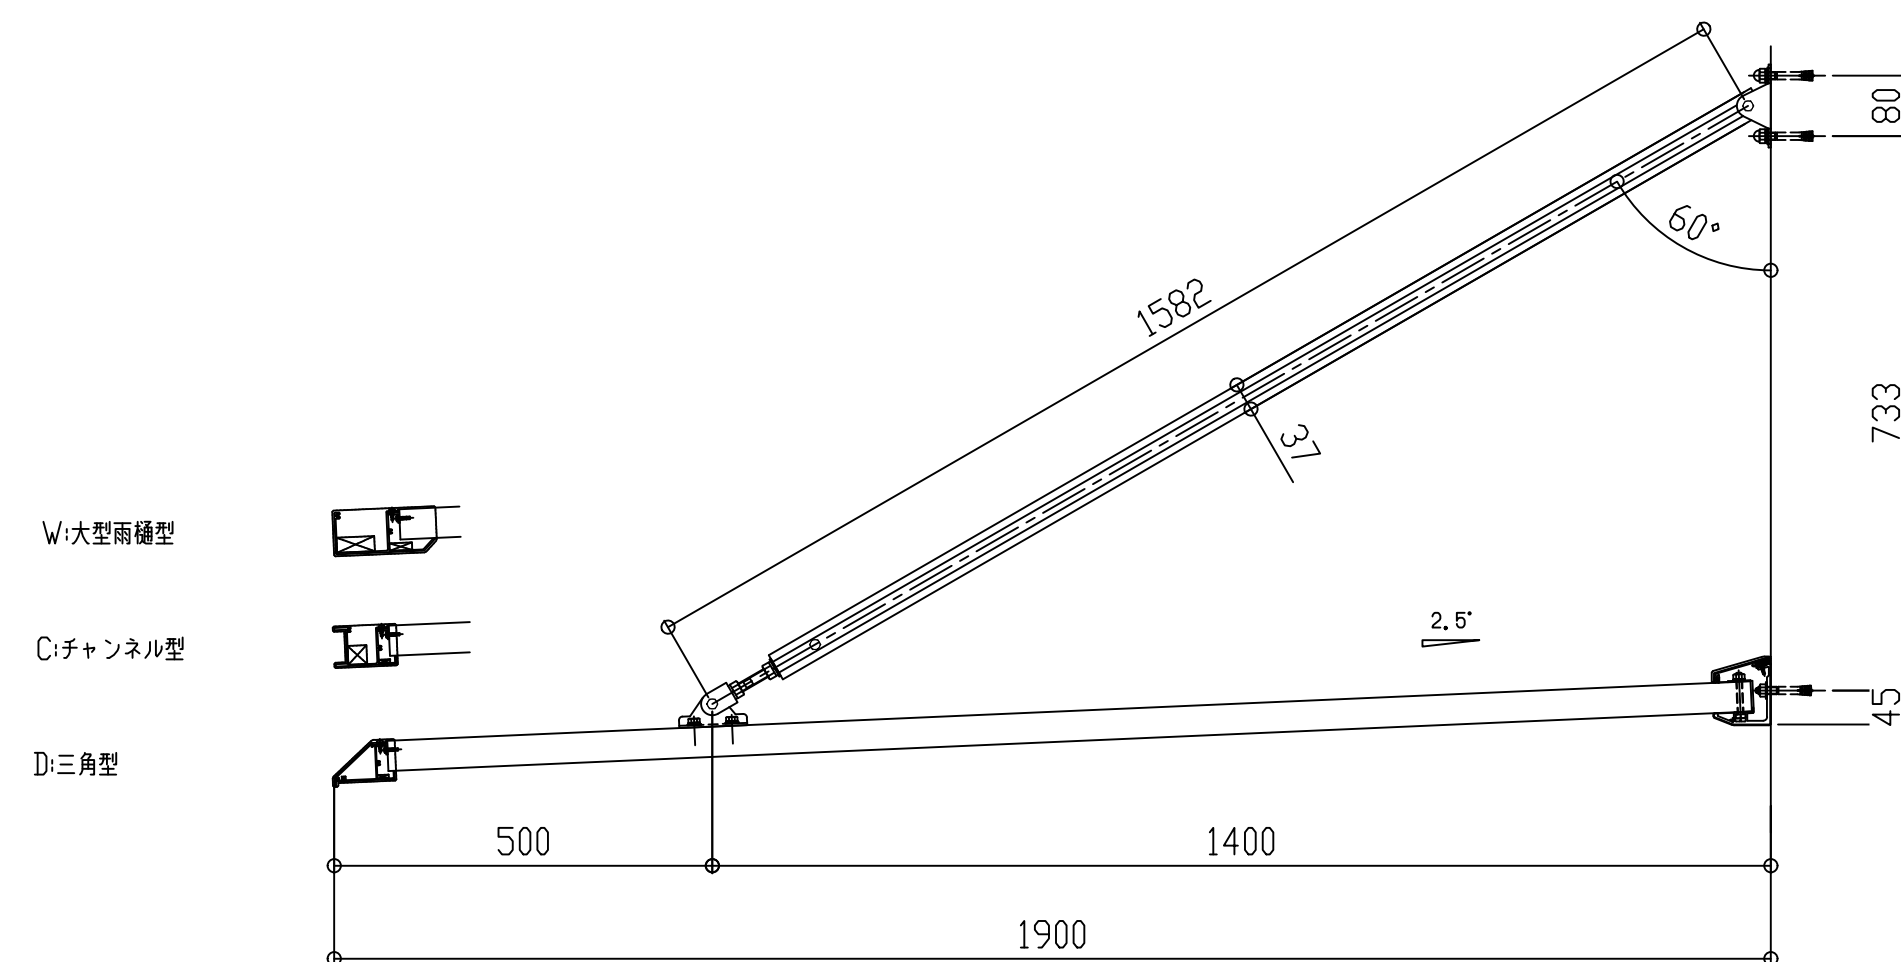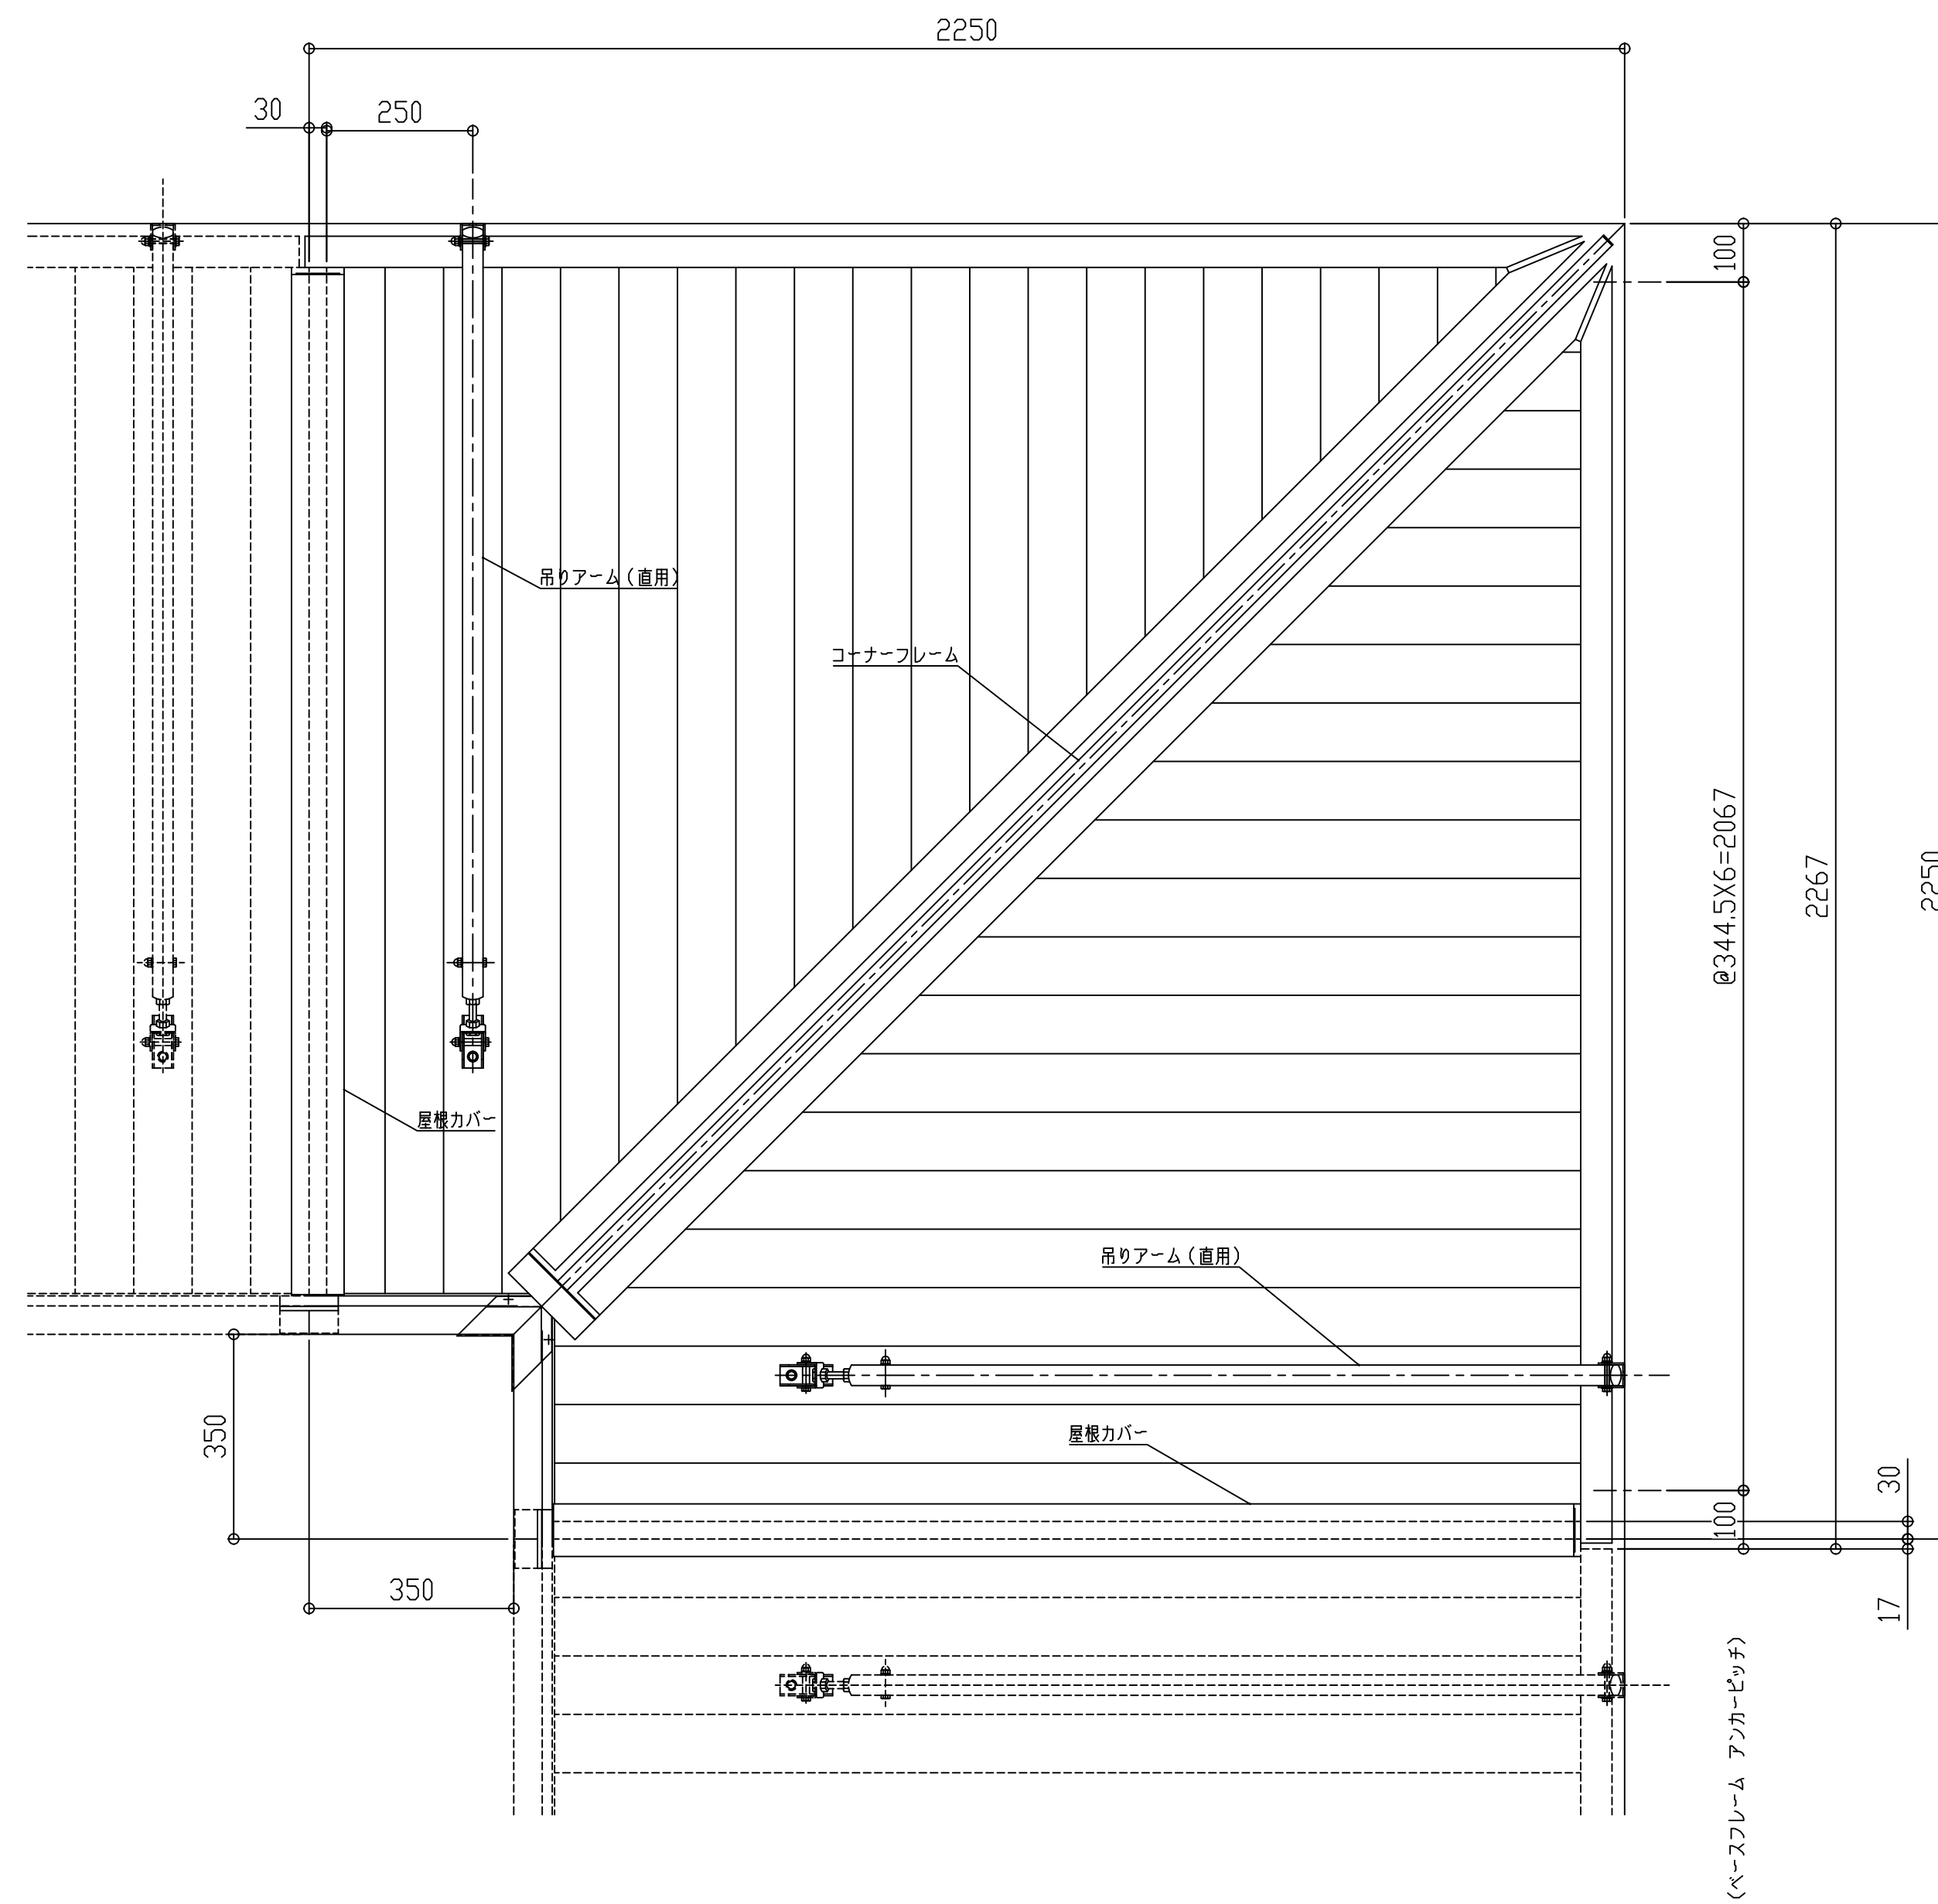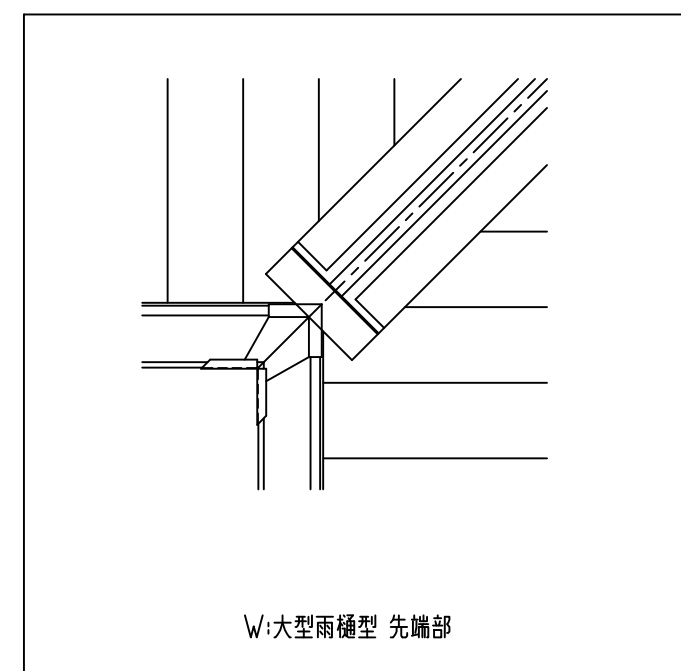

コーナーフレーム断面図




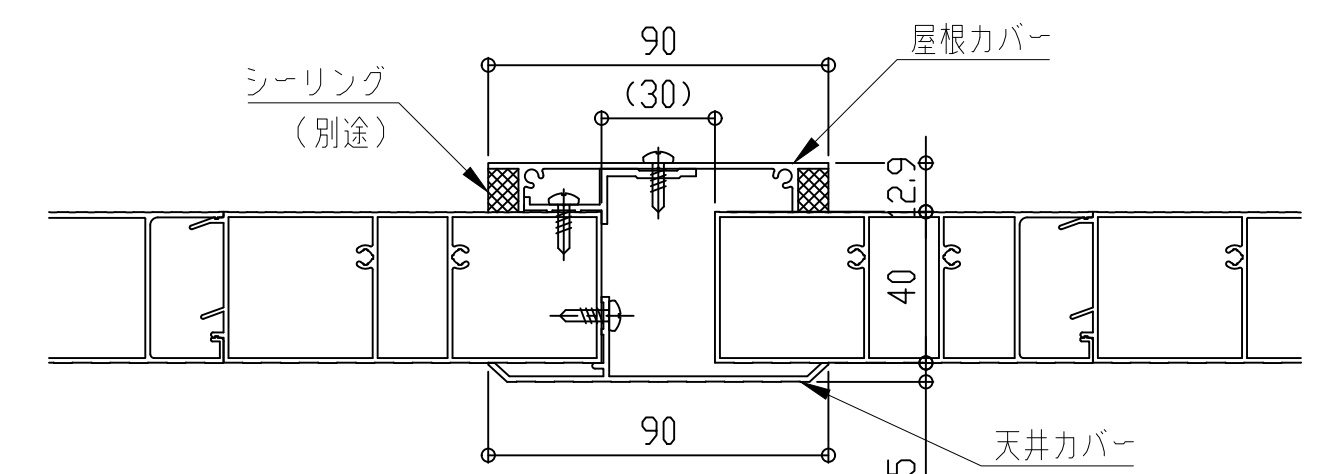


屋根カバー断面図


アルミひさし アイラッシュ(ベーシックシリーズ アームレスタイプ)

■入隅仕様

EVBI-1950

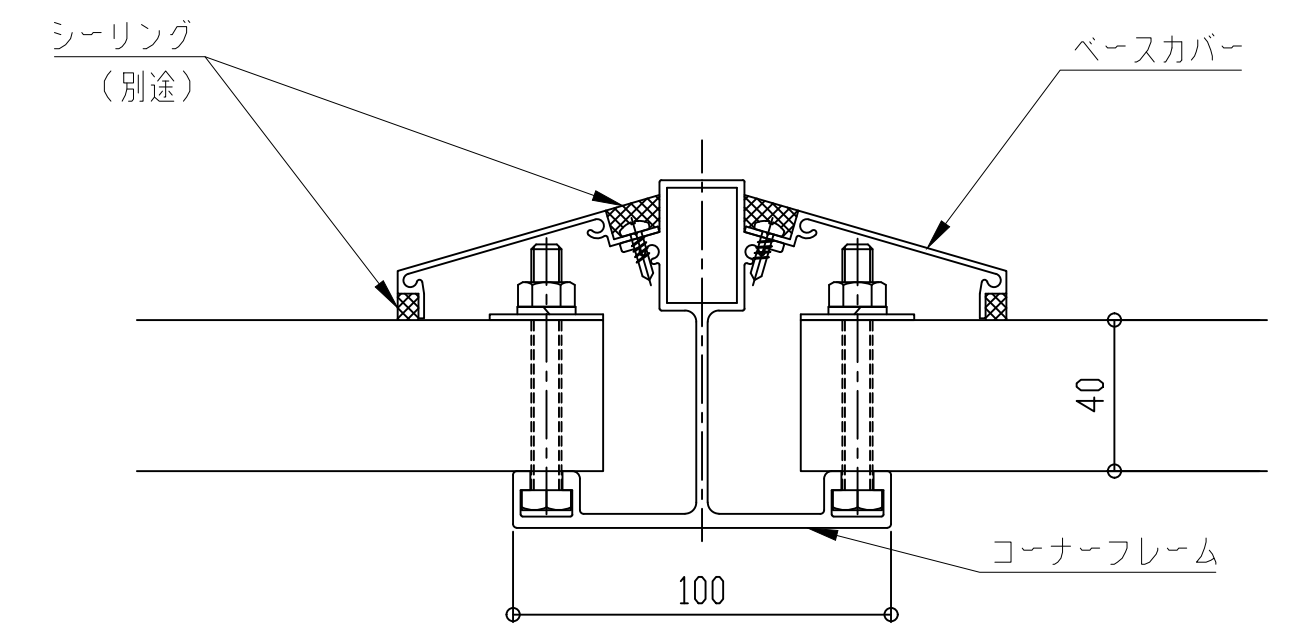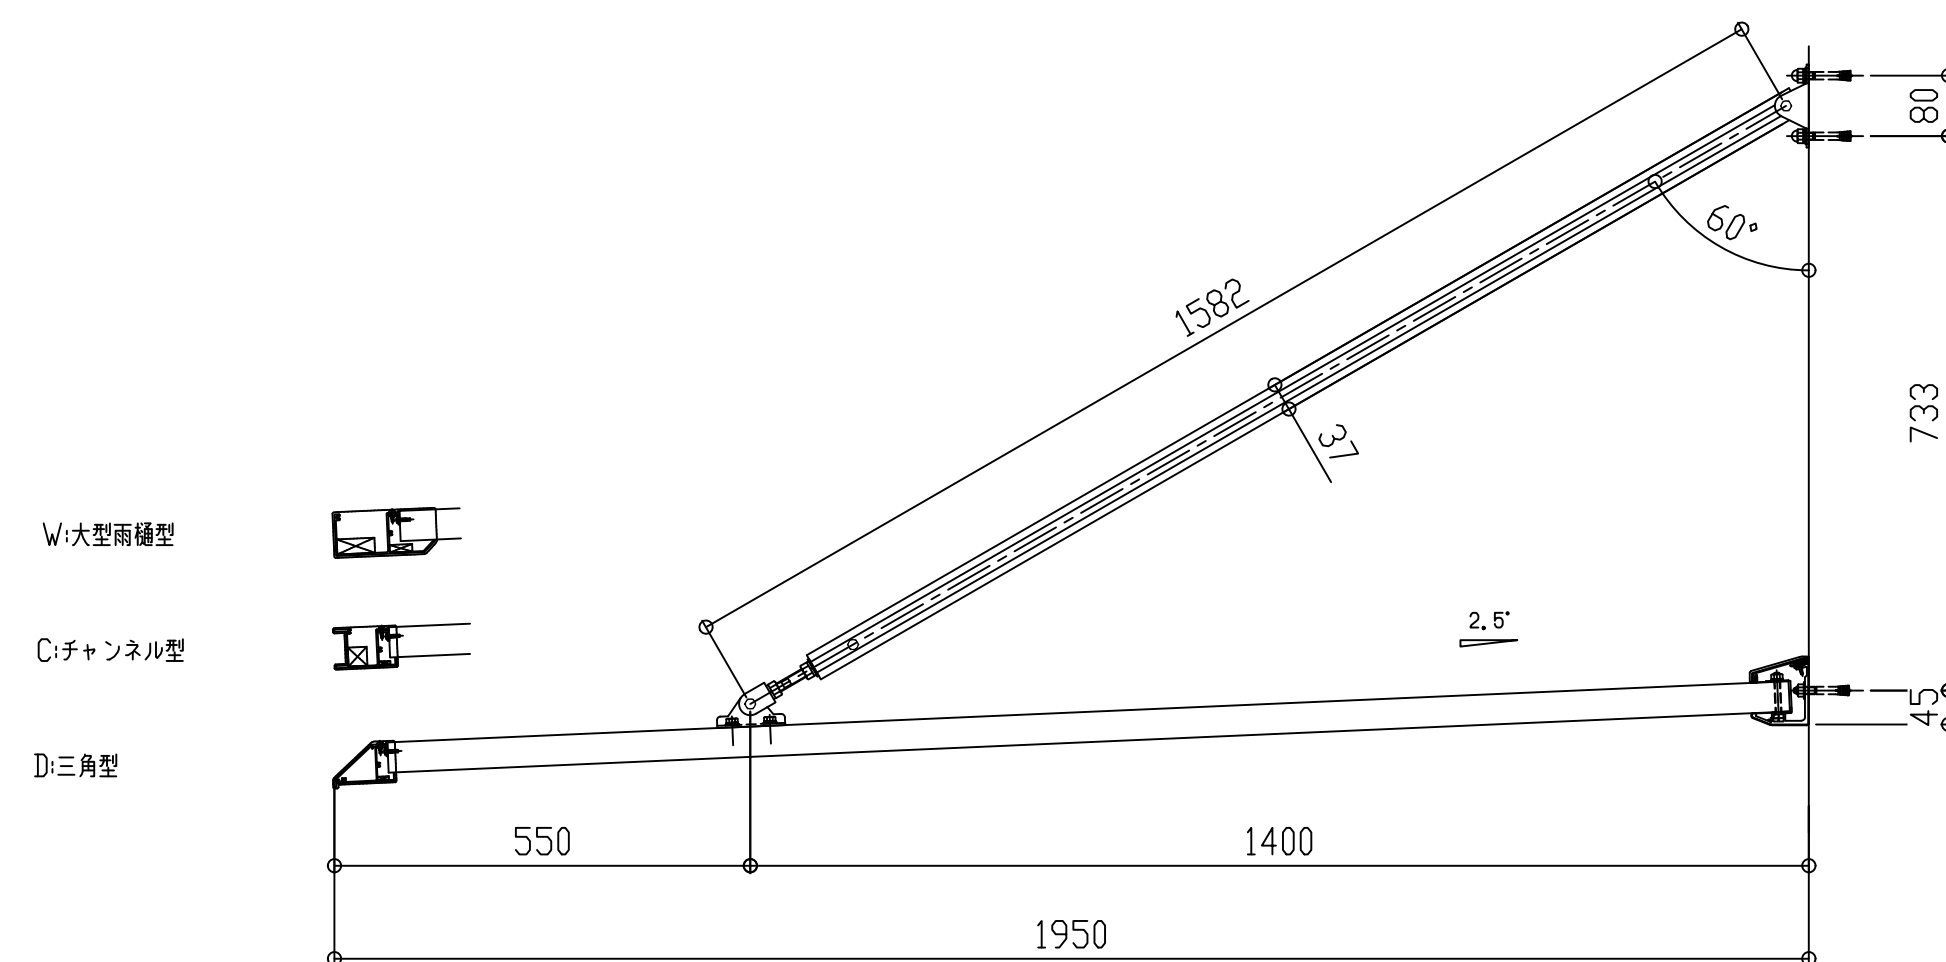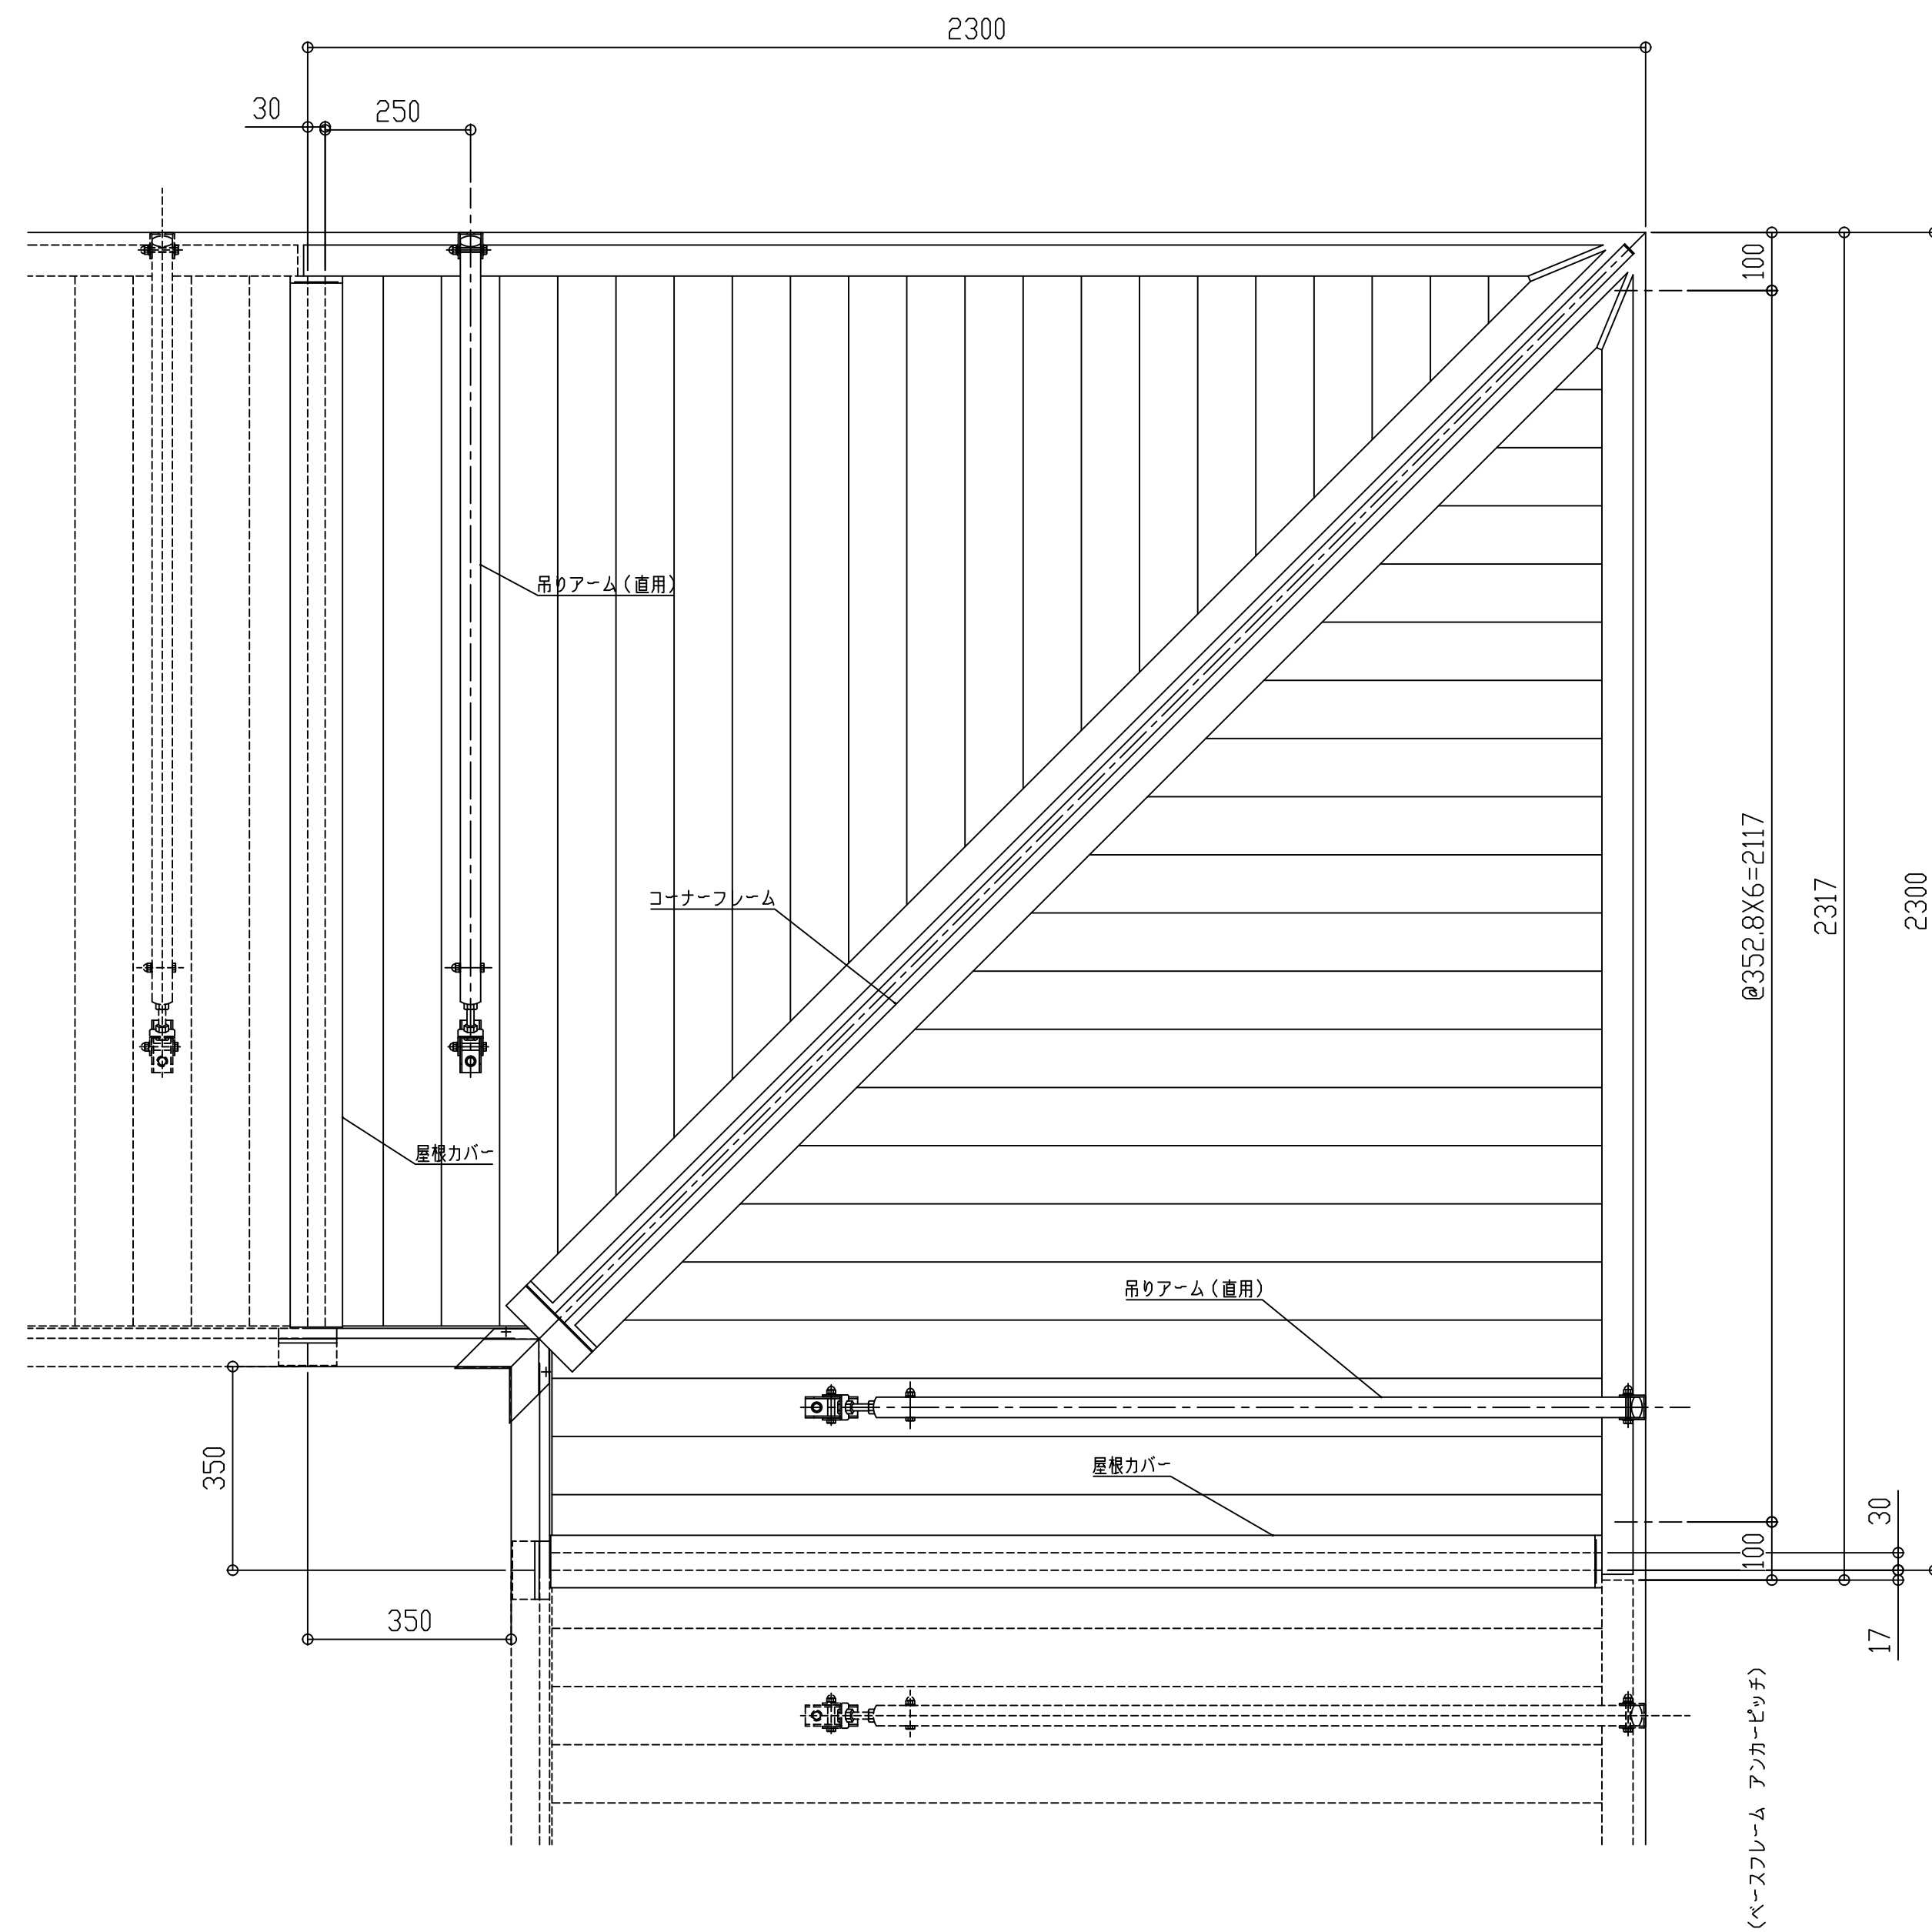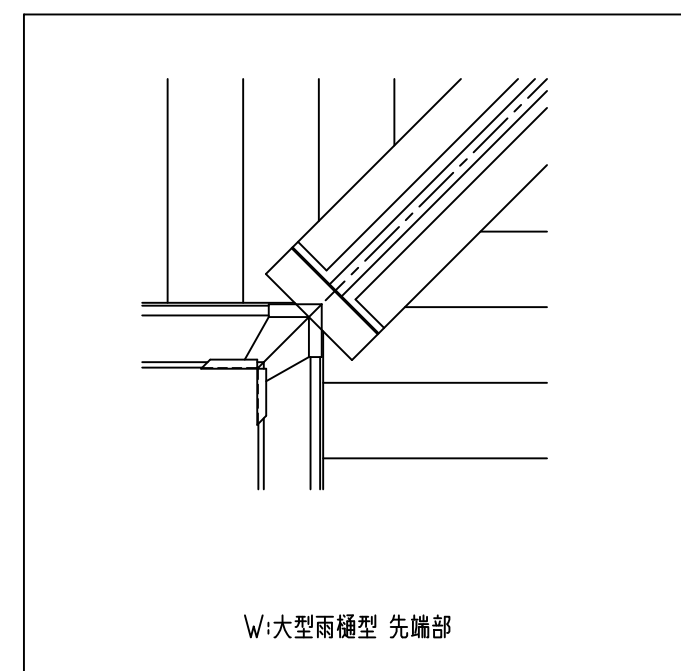

コーナーフレーム断面図


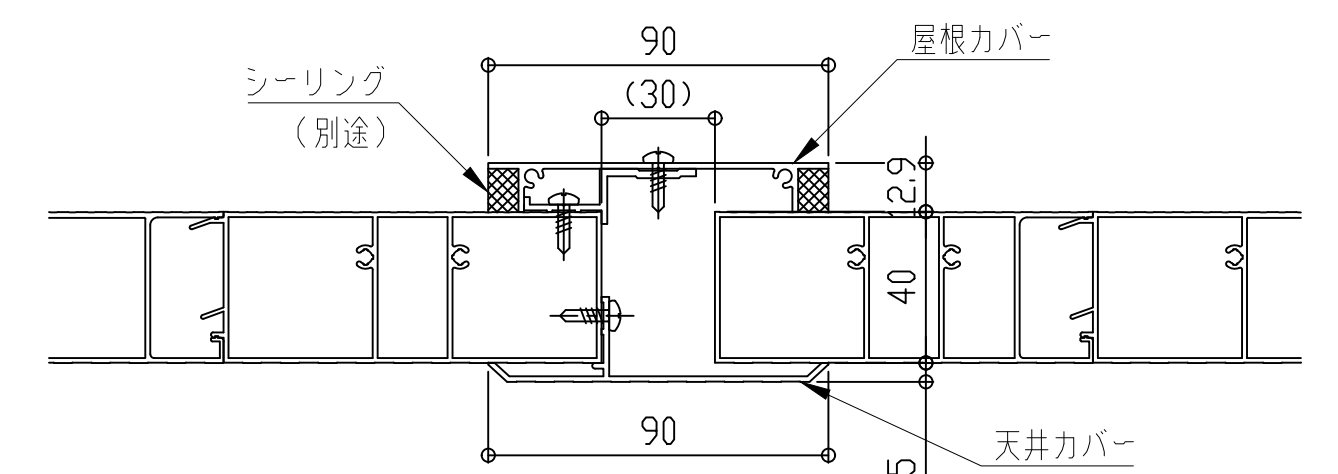


屋根カバー断面図



■入隅仕様

EVBI-2000


先端形状
C:チャンネル型
D:三角型
W:大型雨樋型

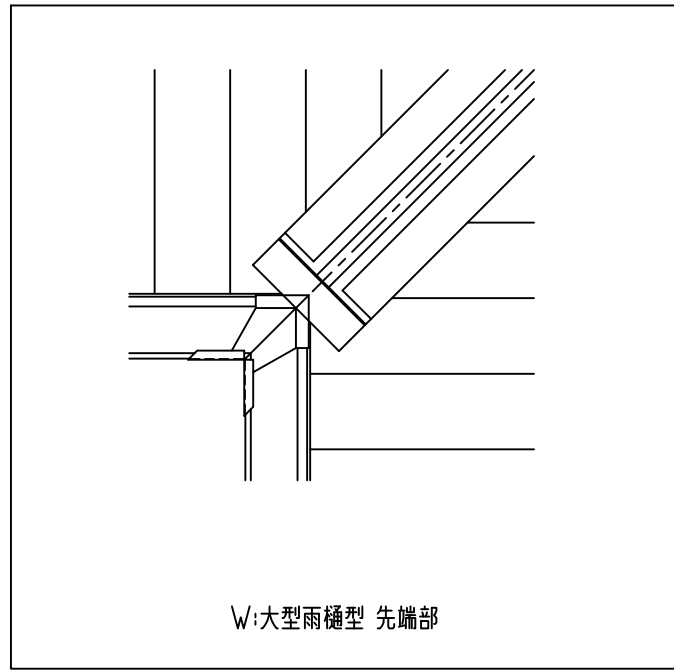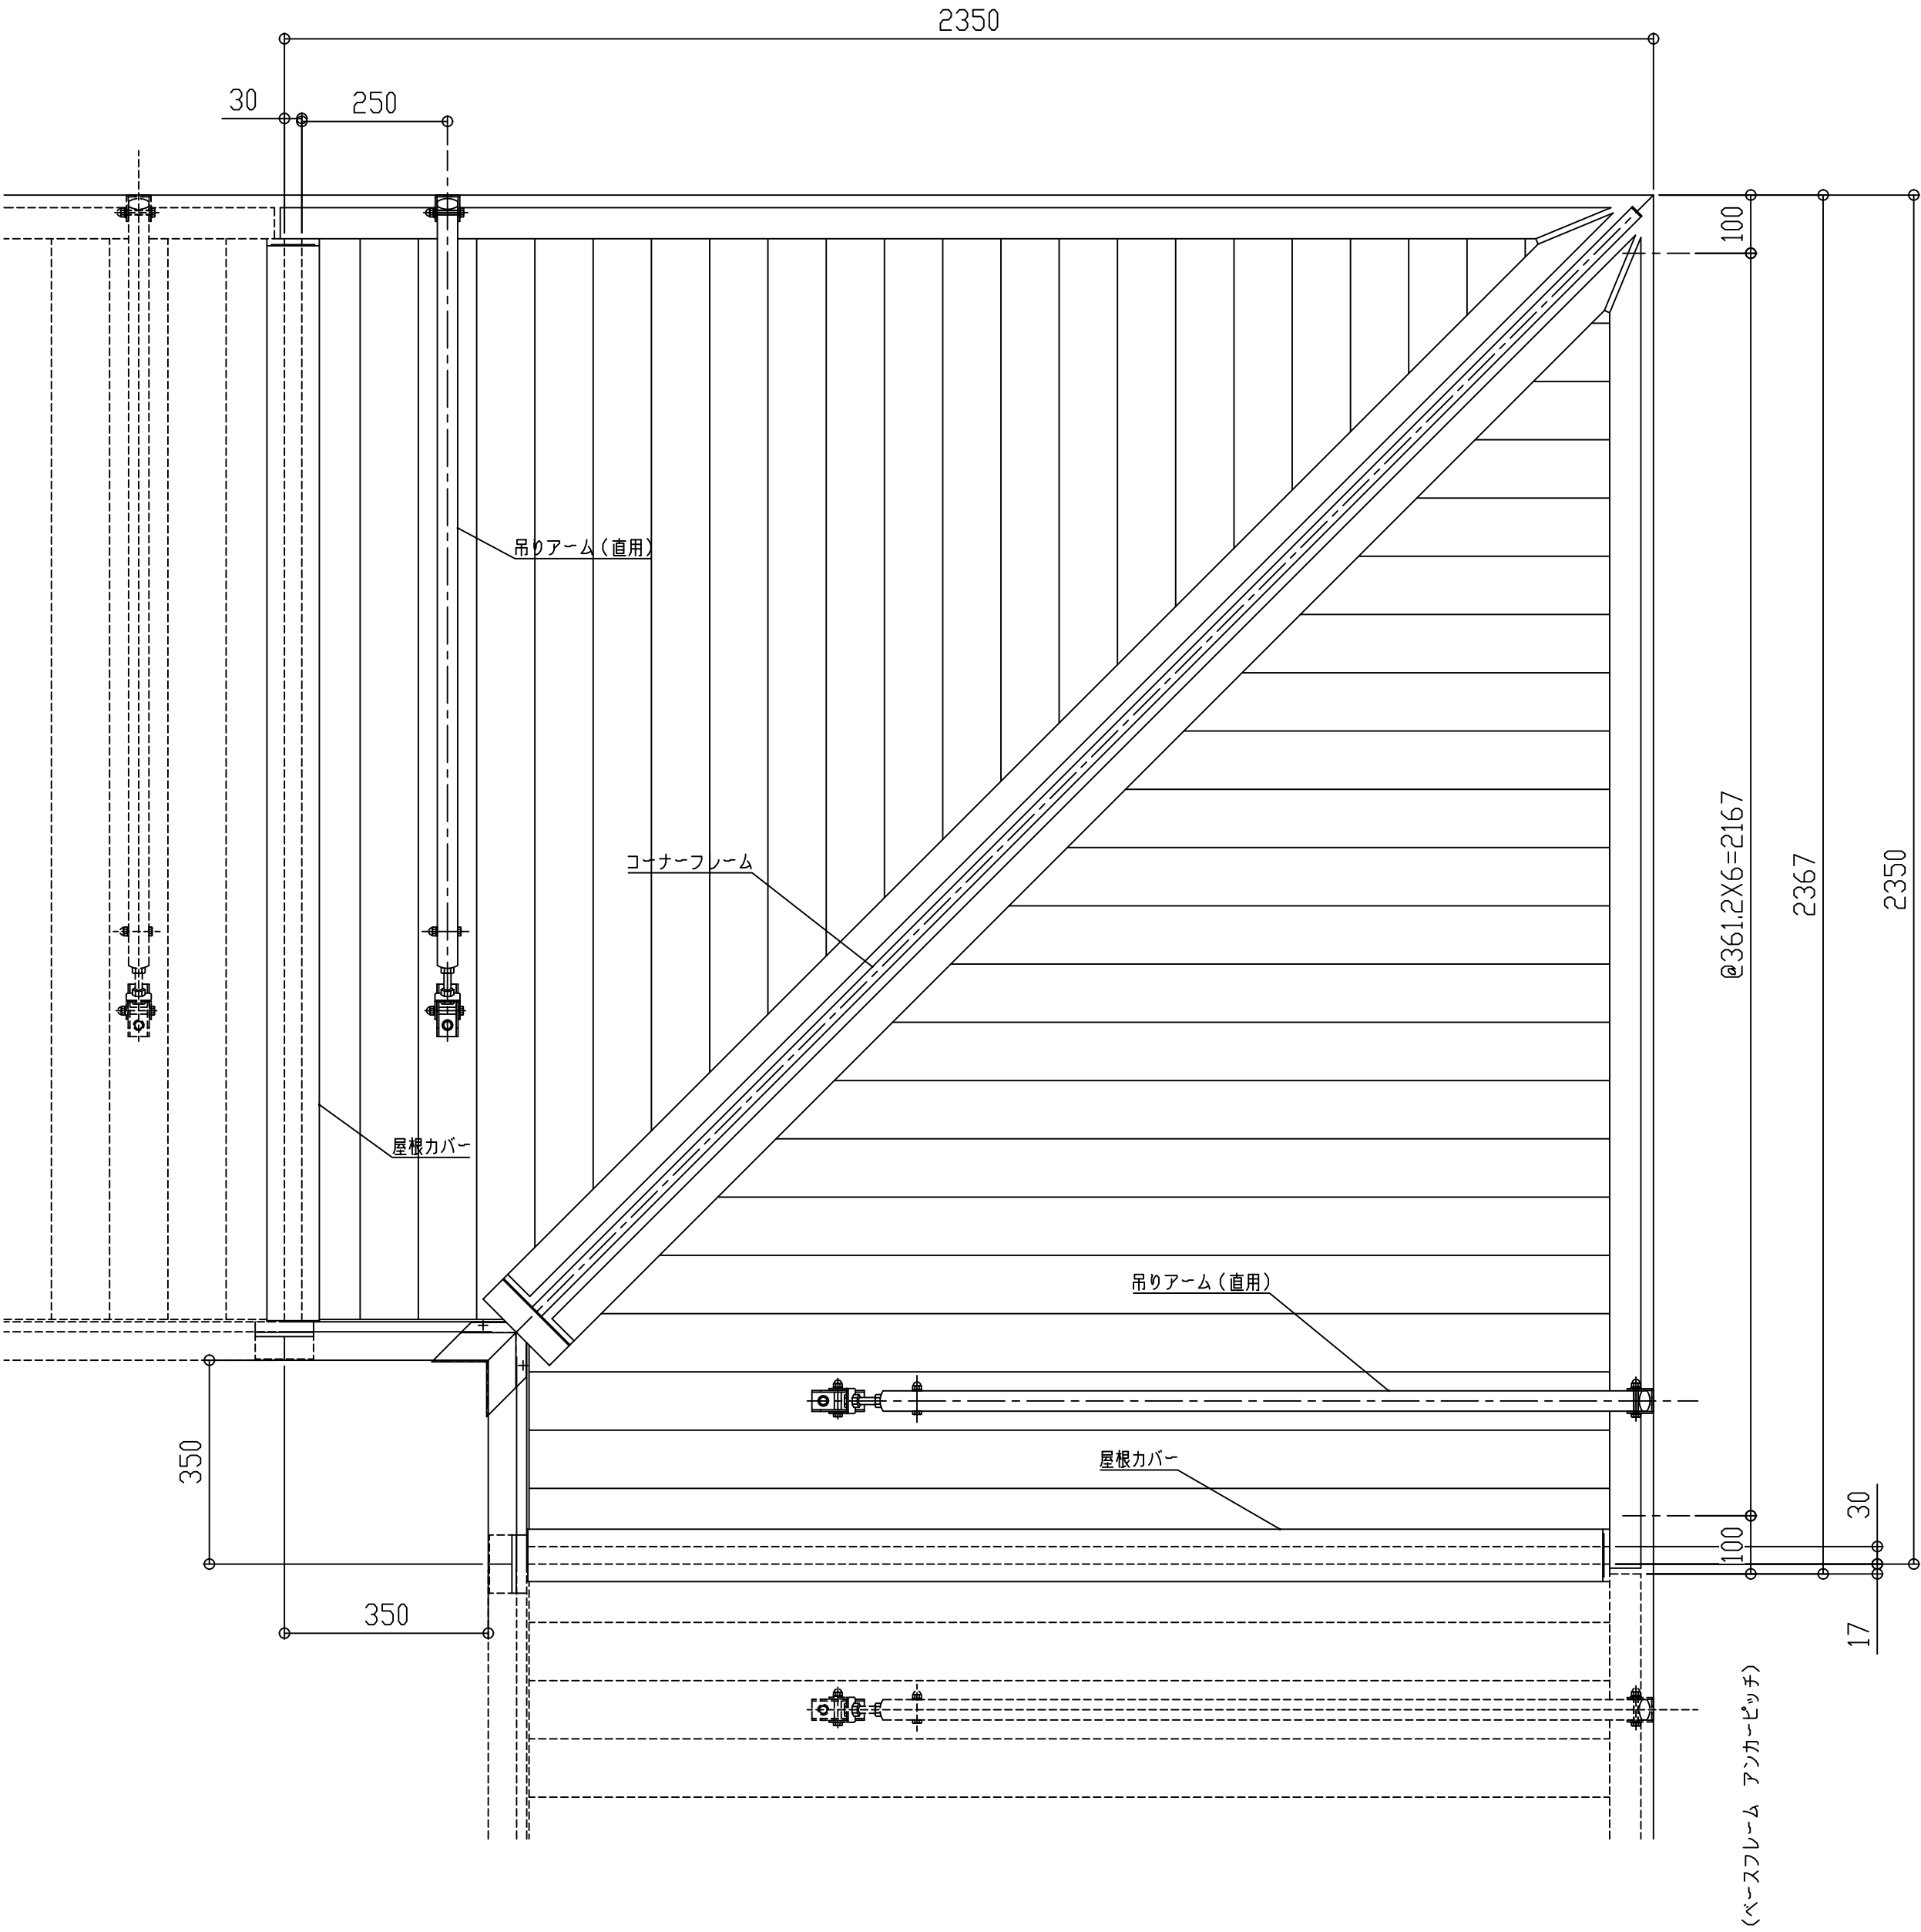

W:大型雨樋型 先端部

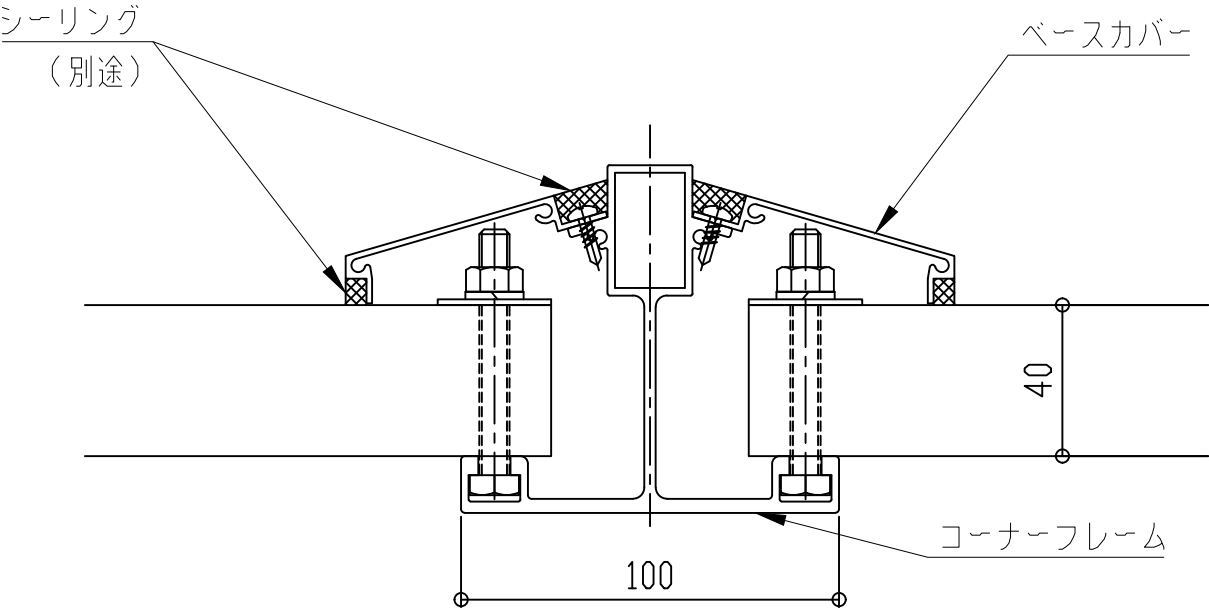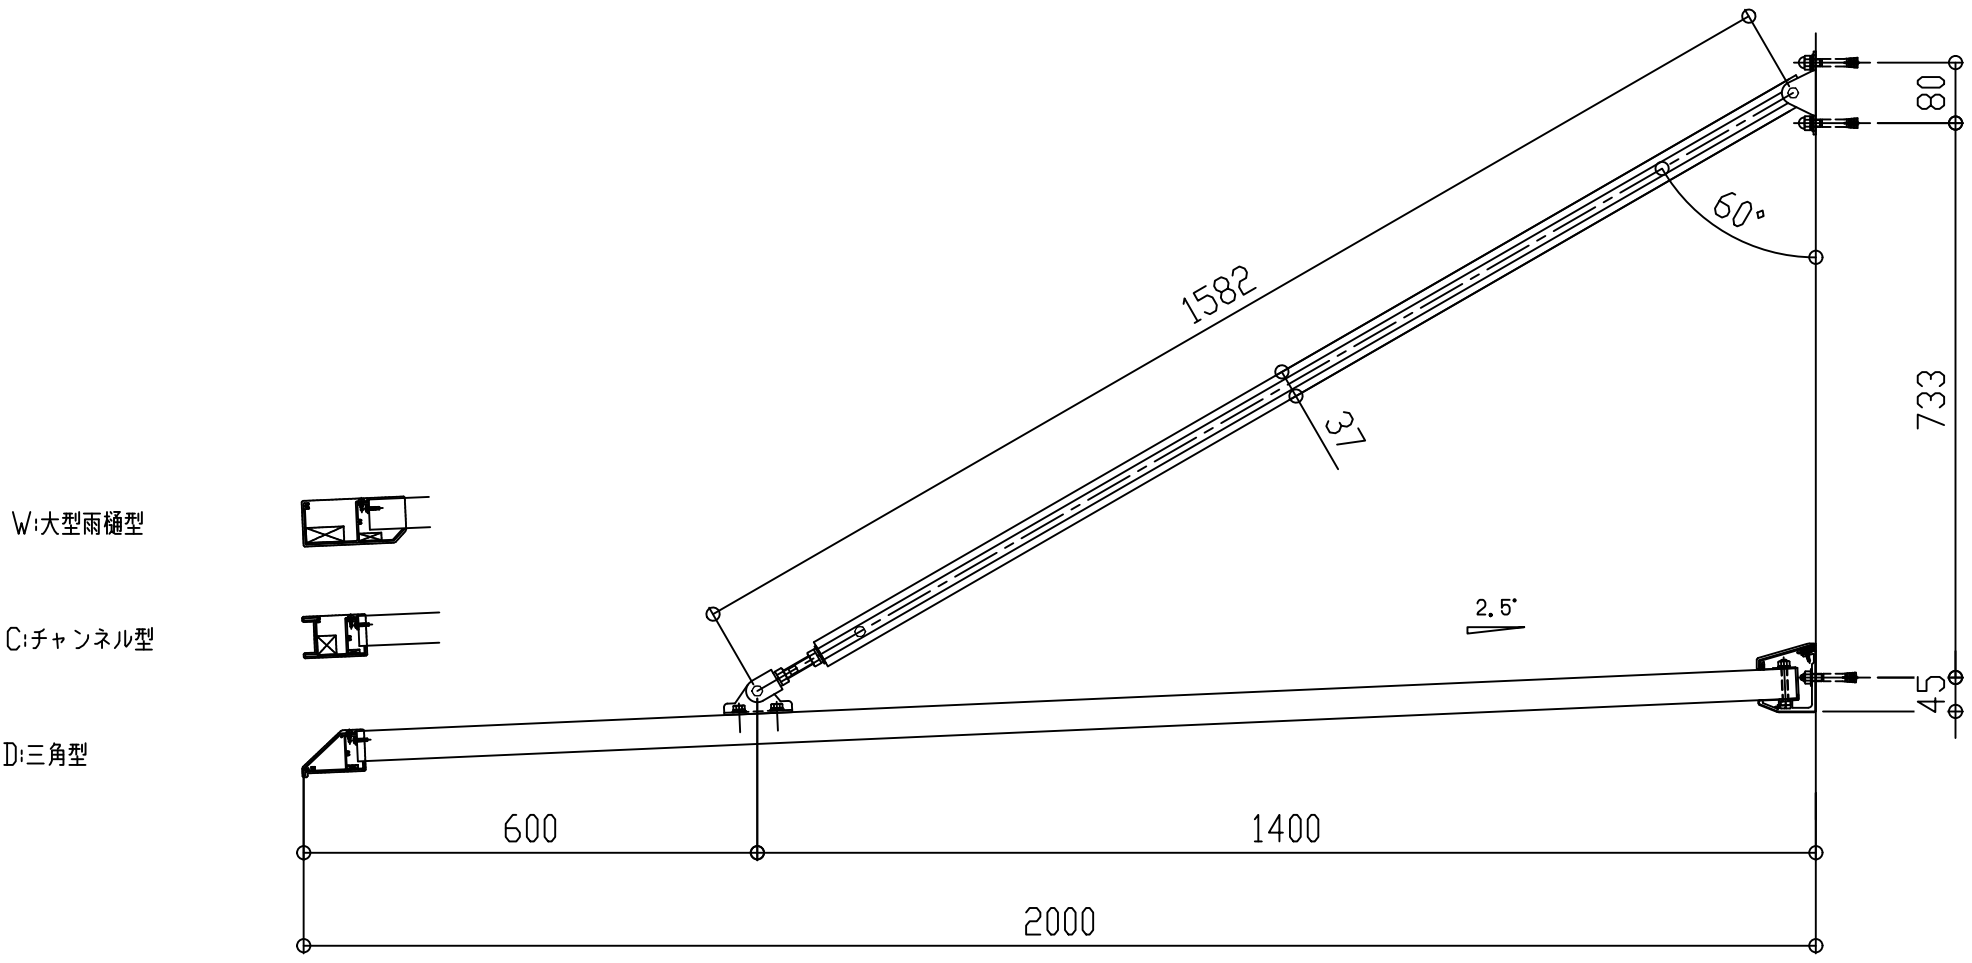

コーナーフريم断面図

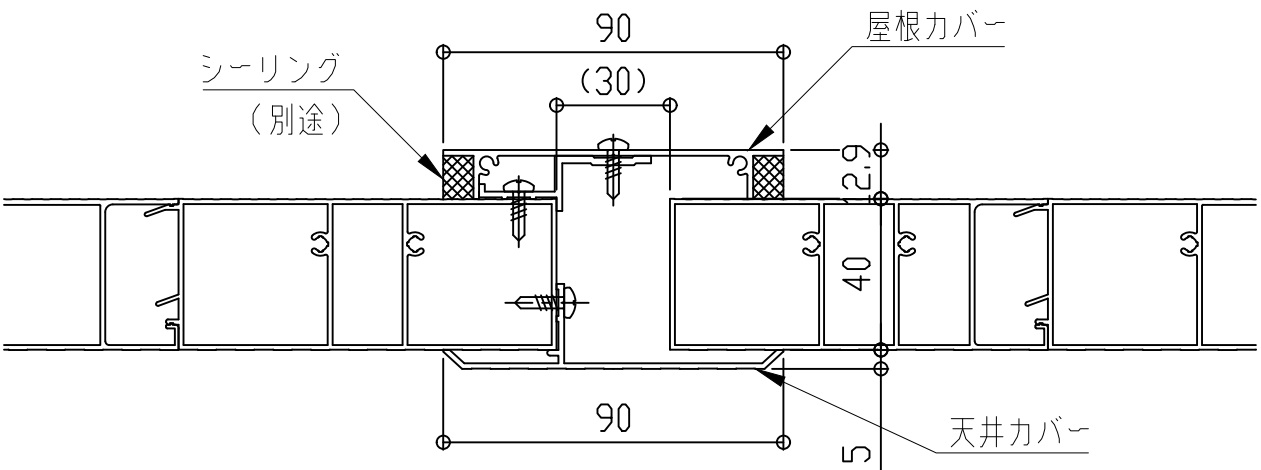





屋根カバー断面図

アルミひさし アイラッシュ(ベーシックシリーズ アームレスタイプ)


■入隅仕様

EVBI-900

先端形状 アーム取付金具形状
C:チャンネル型 H:横型
D:三角型
W:大型雨樋型

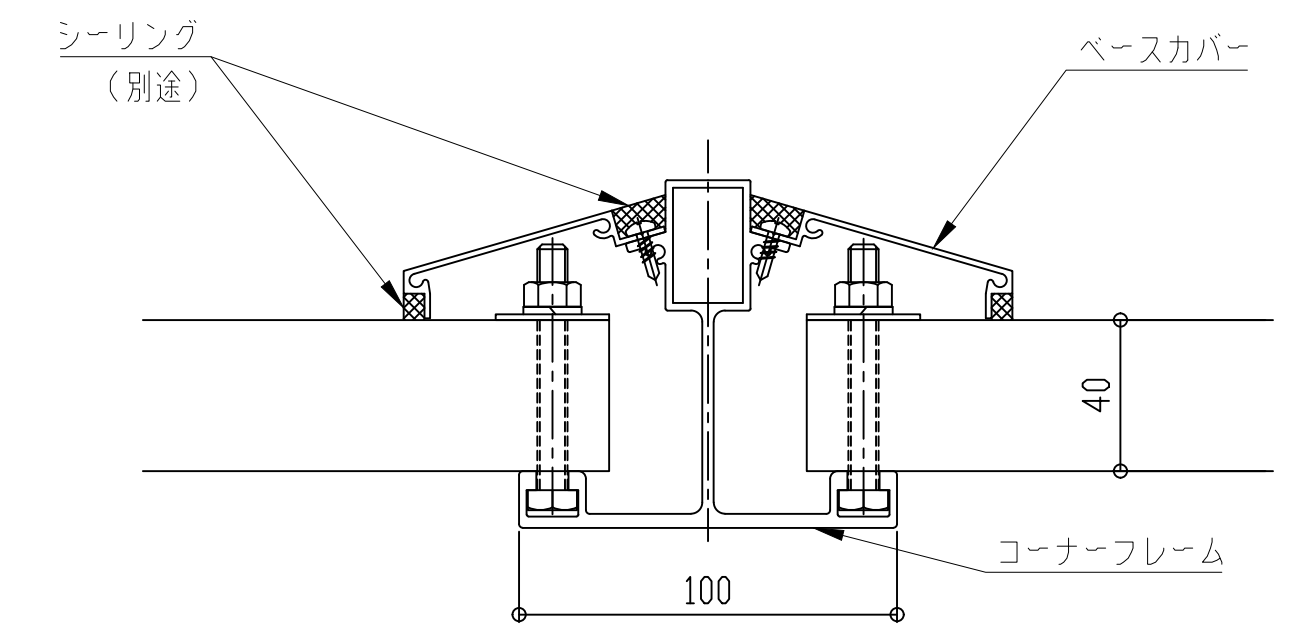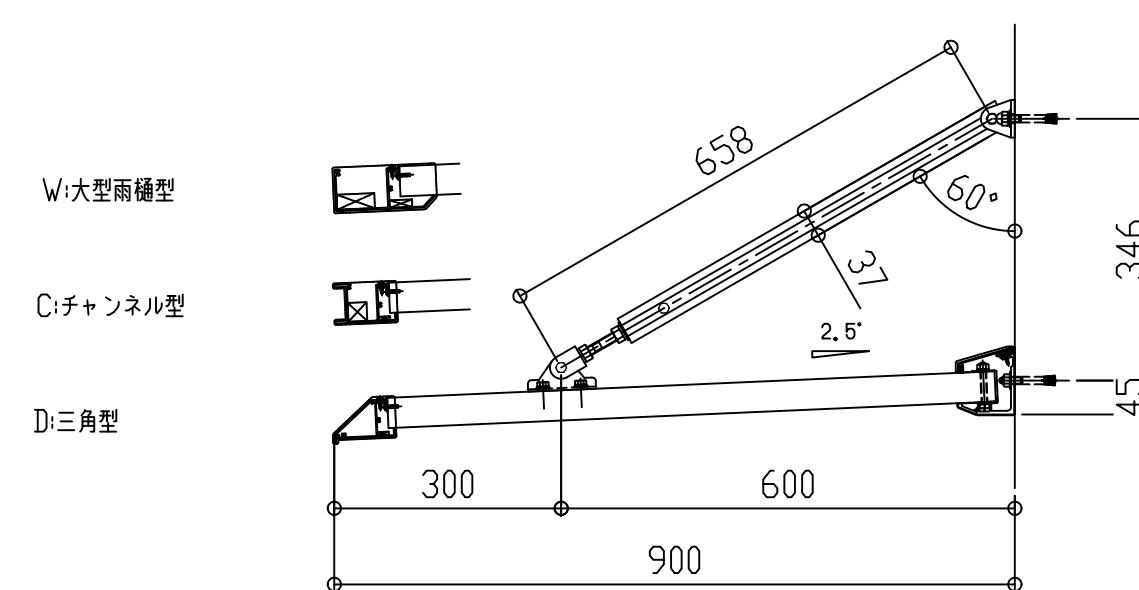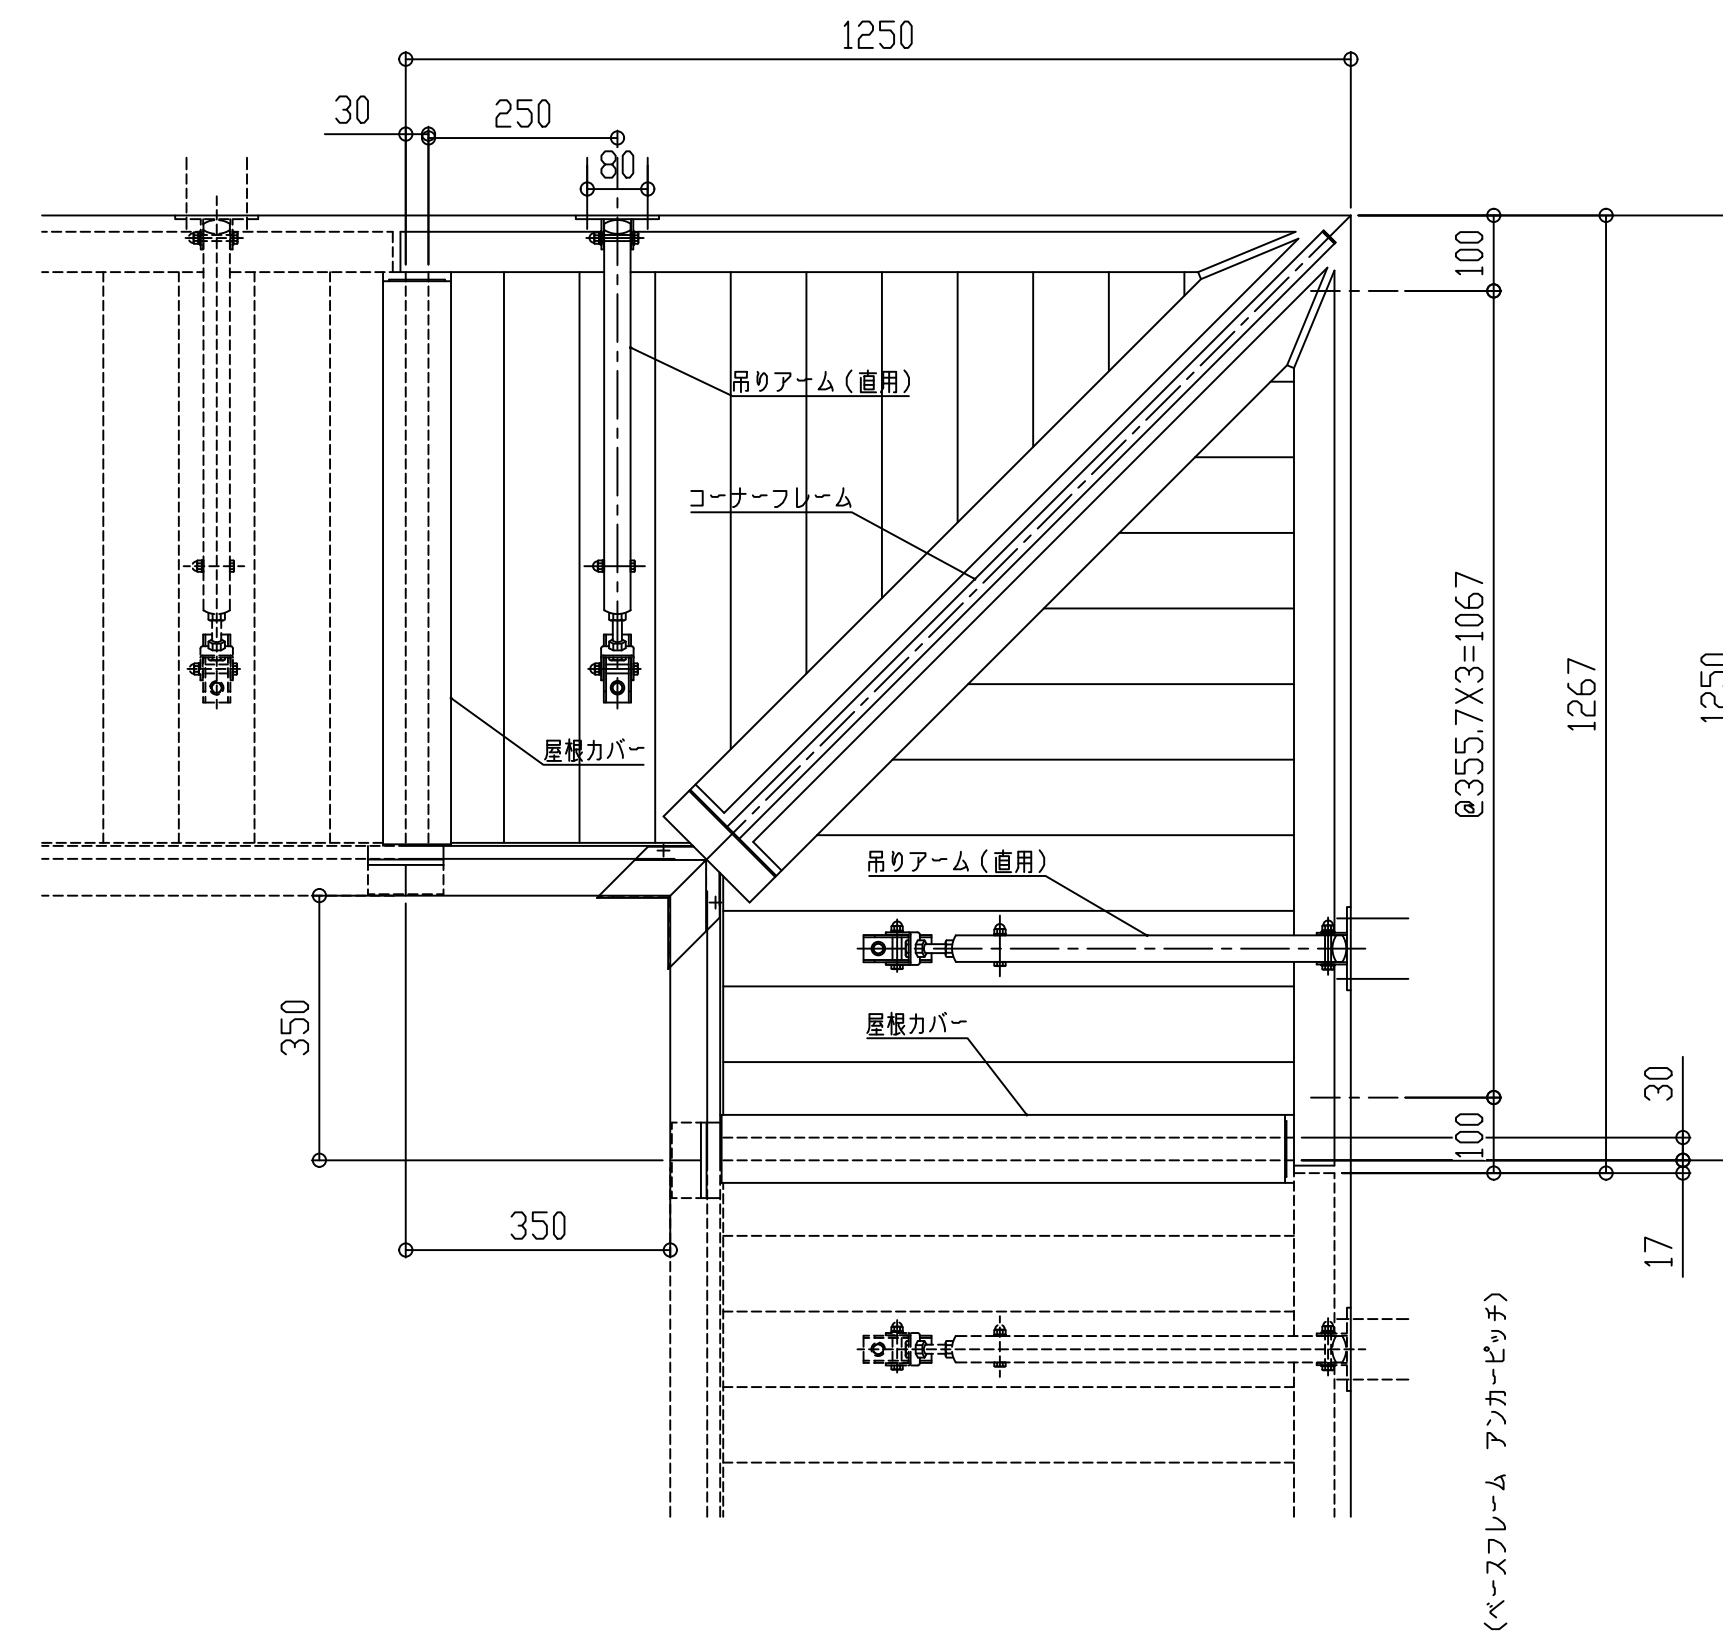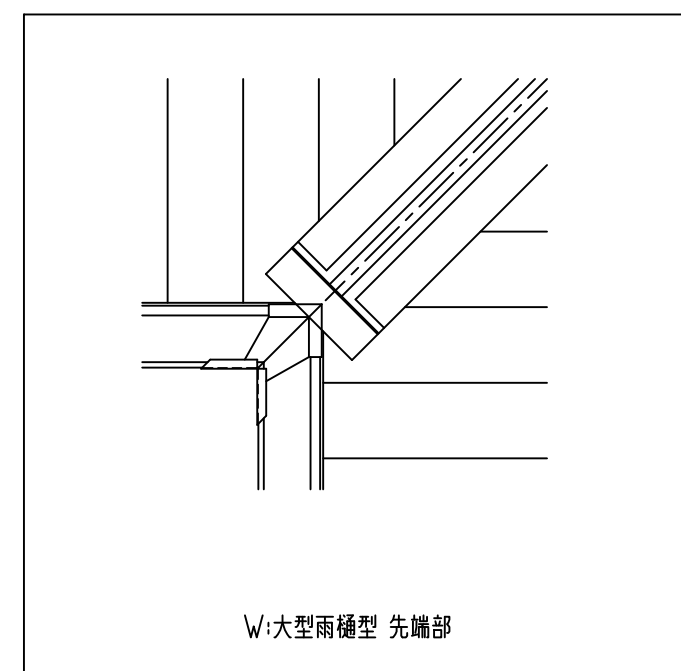

コーナーフレーム断面図

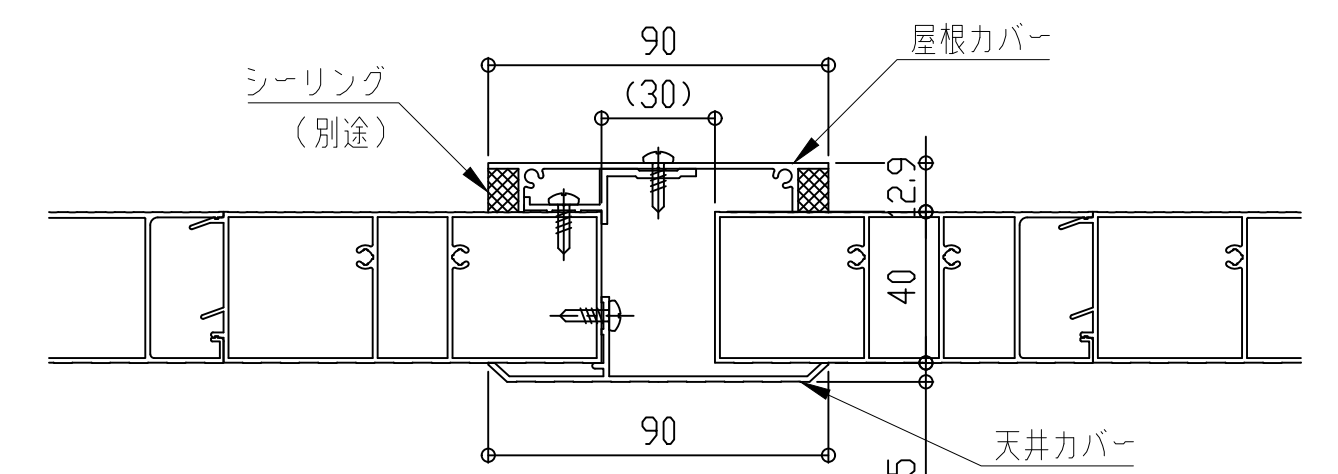





屋根カバー断面図

アルミひさし アイラッシュ(ベーシックシリーズ アームレスタイプ)


■入隅仕様

EVBI-950

先端形状 アーム取付金具形状
C:チャンネル型 H:横型
D:三角型
W:大型雨樋型

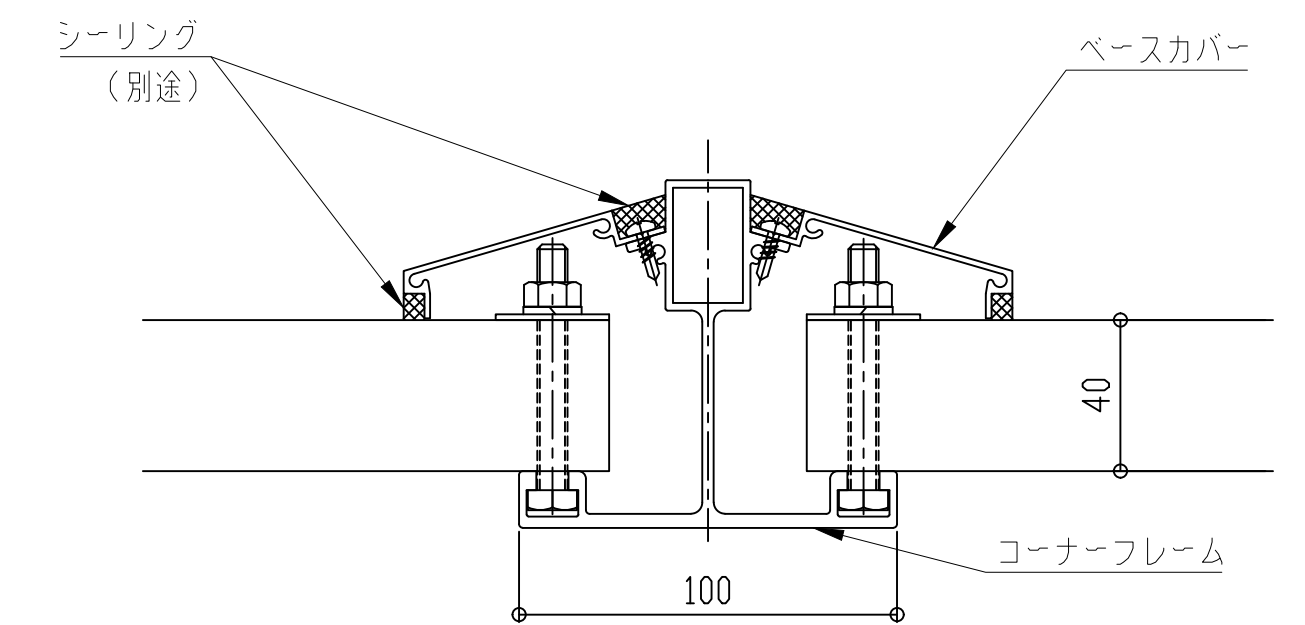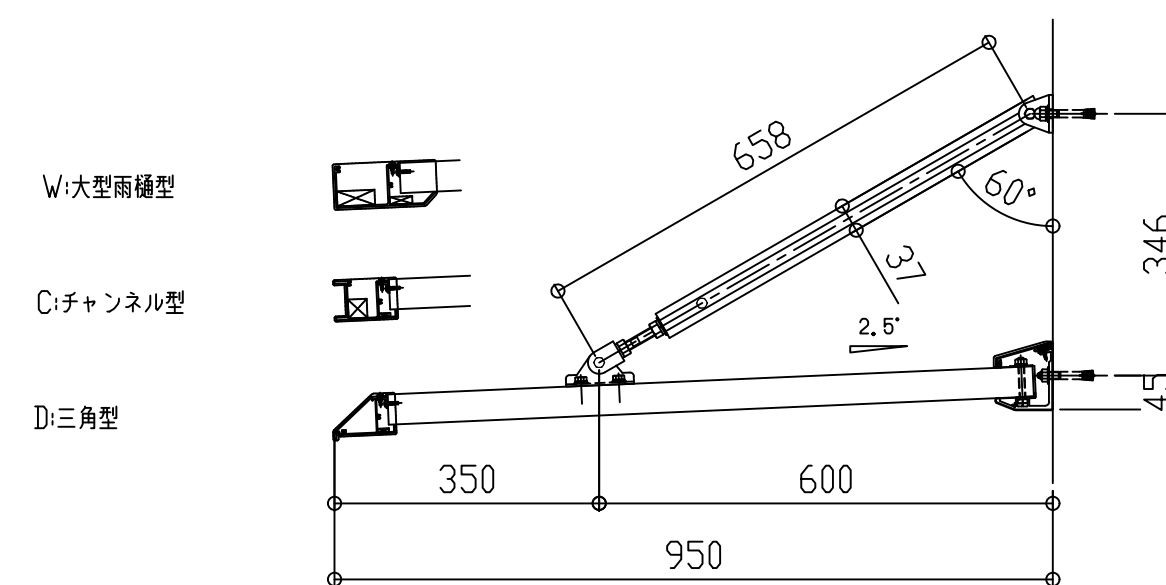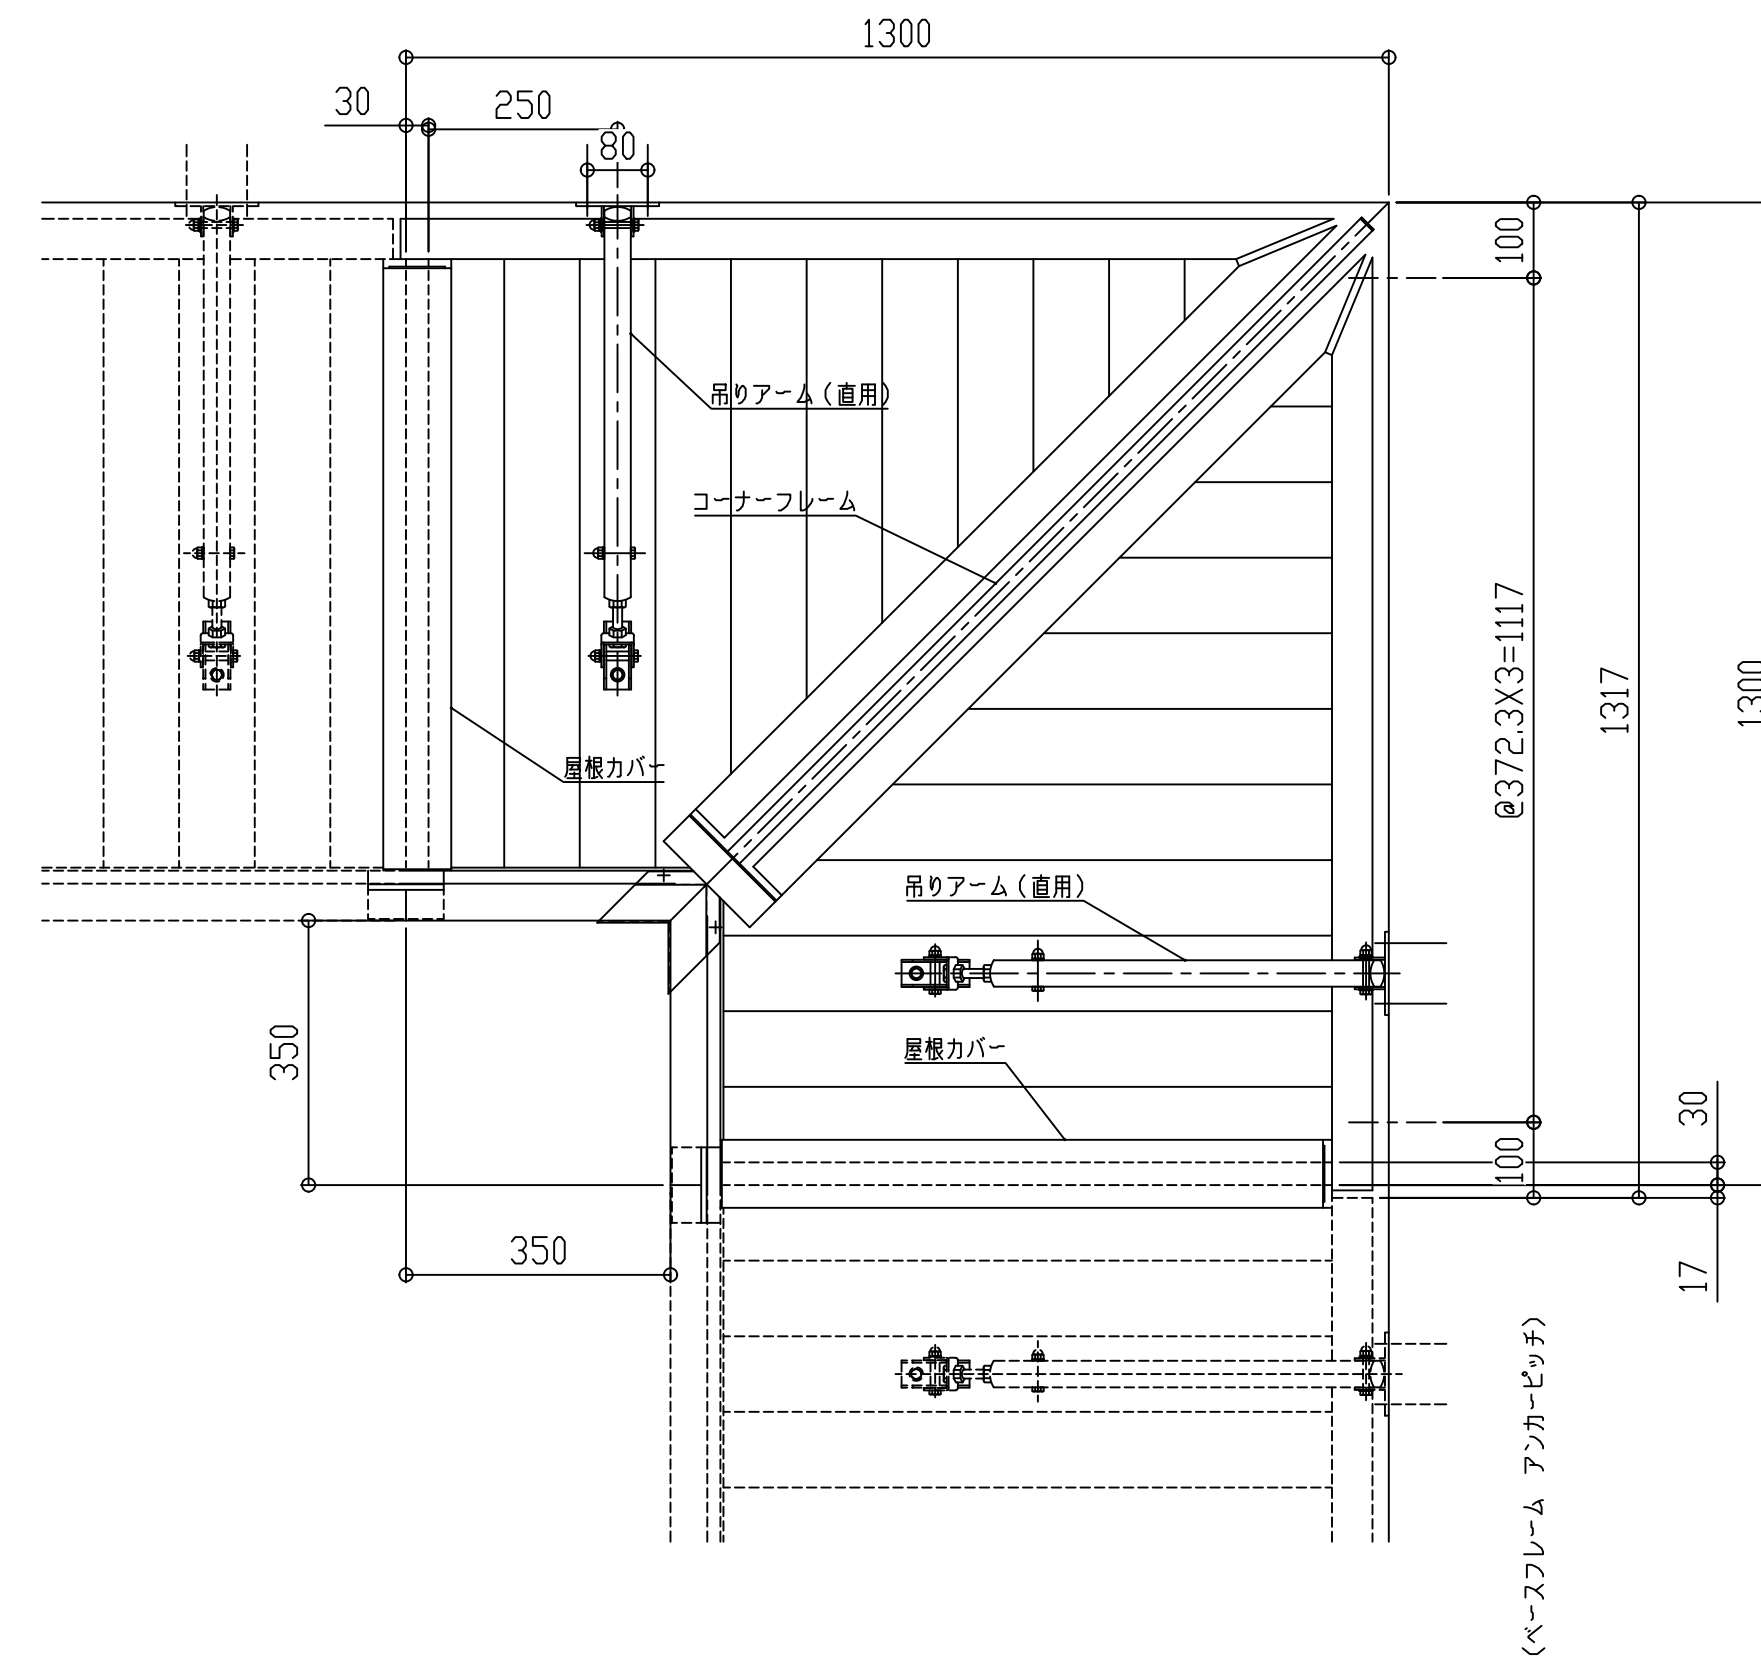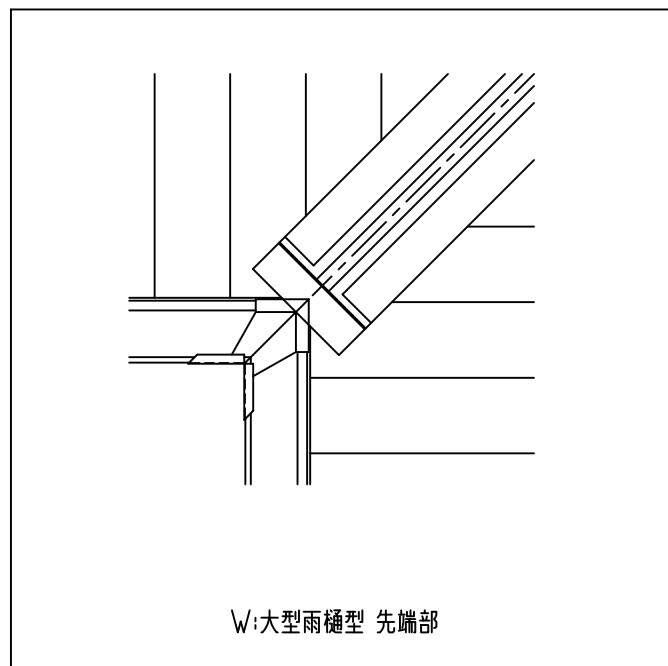

コーナーフレーム断面図

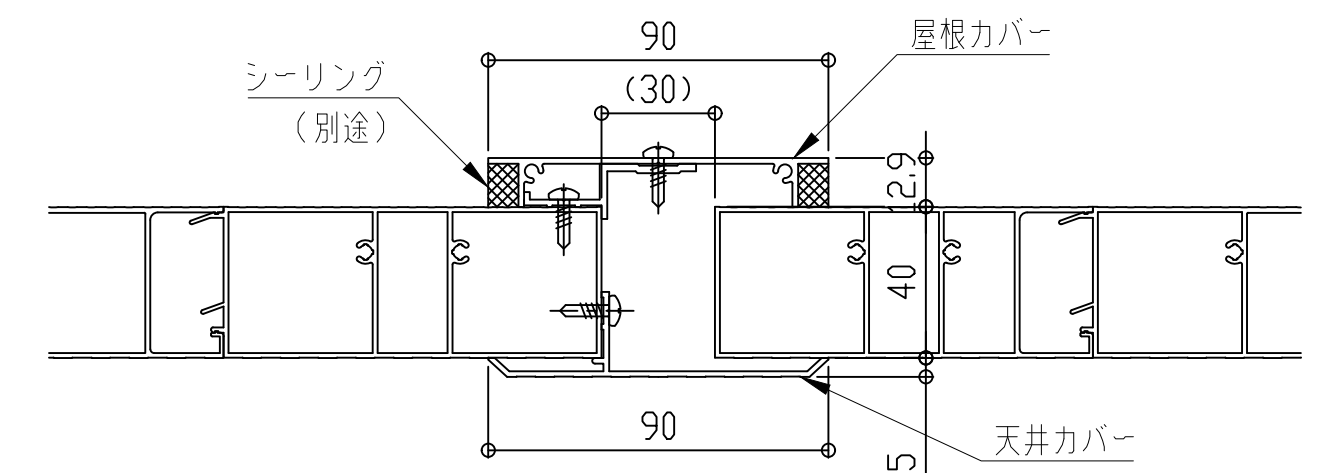

屋根カバー断面図

■入隅仕様





EVBI-1000

先端形状


C:チャンネル型
D:三角型
W:大型雨樋型

アーム取付金具形状

H:横型

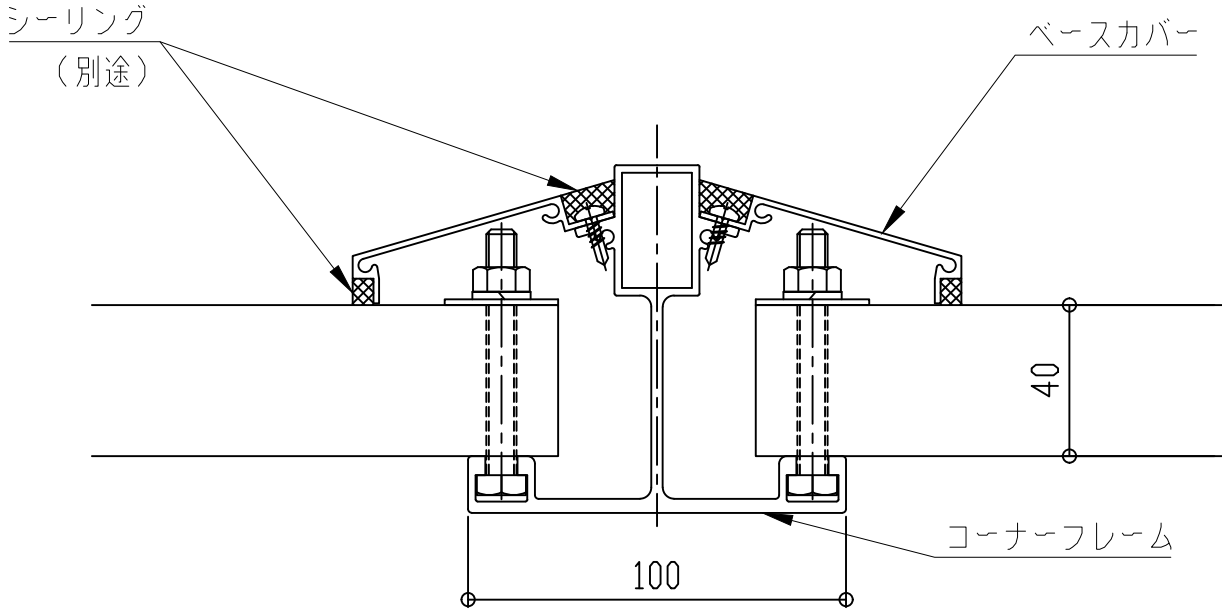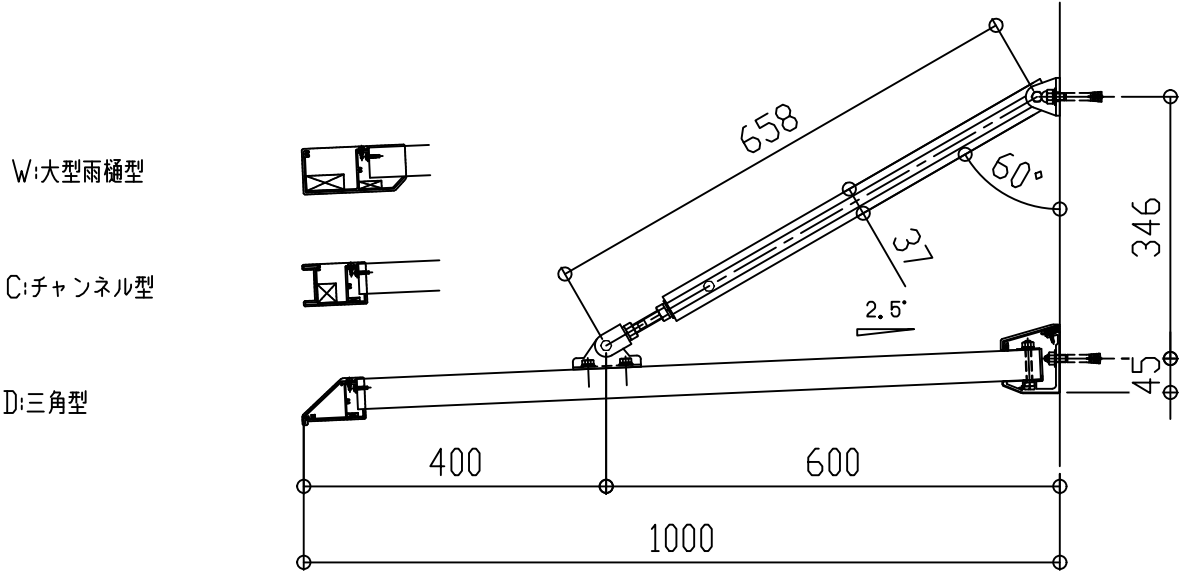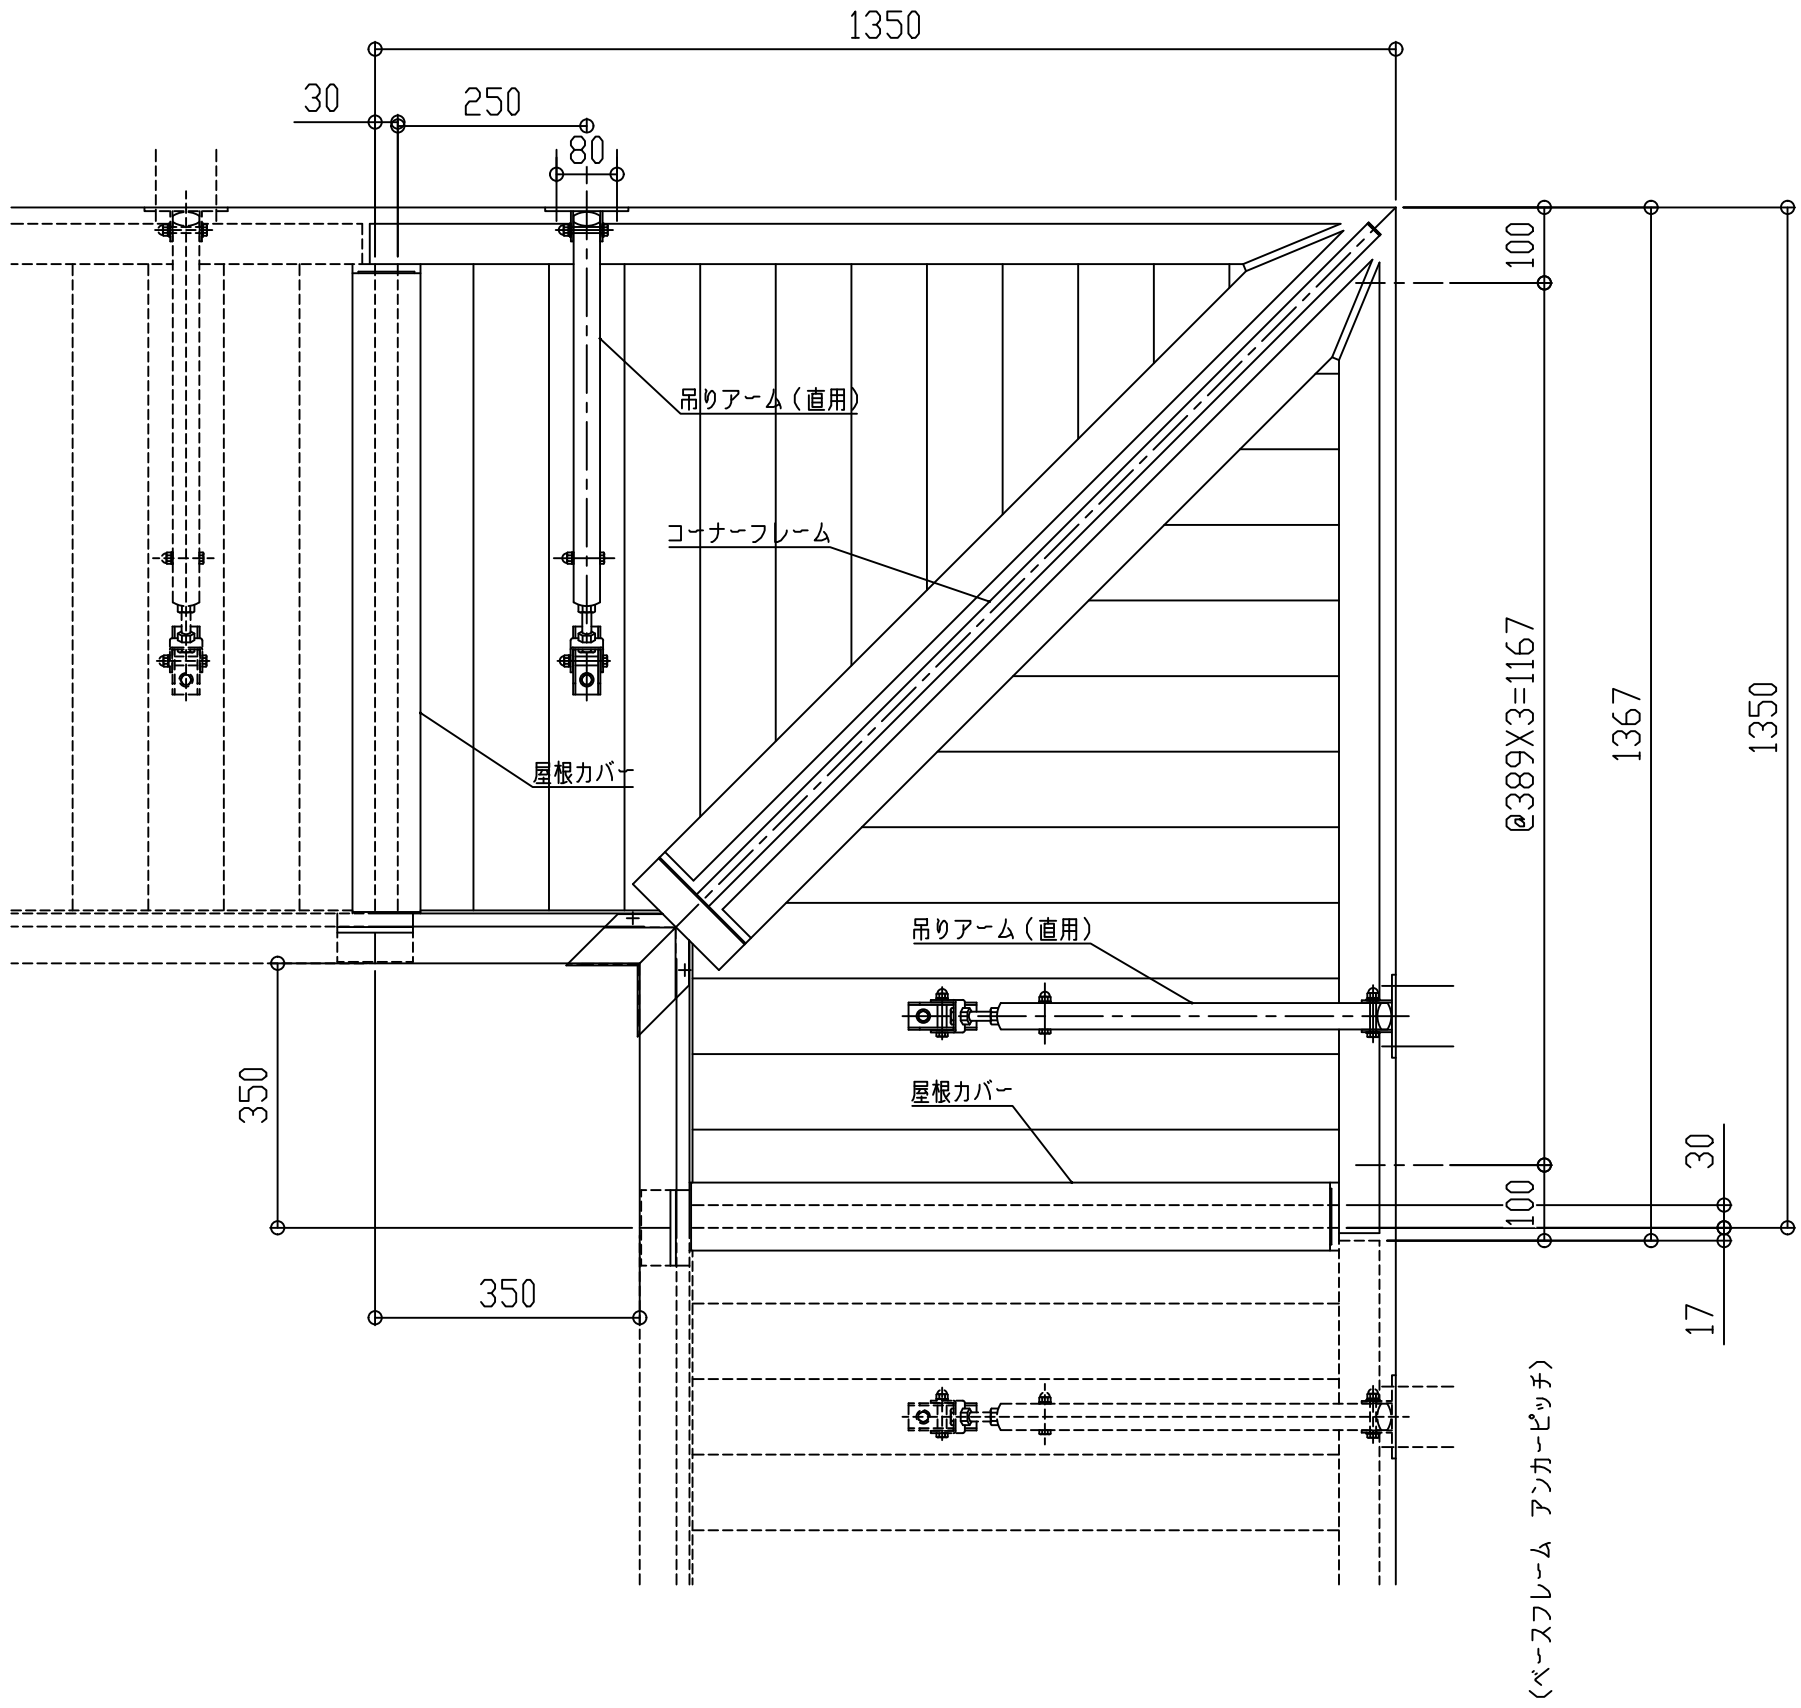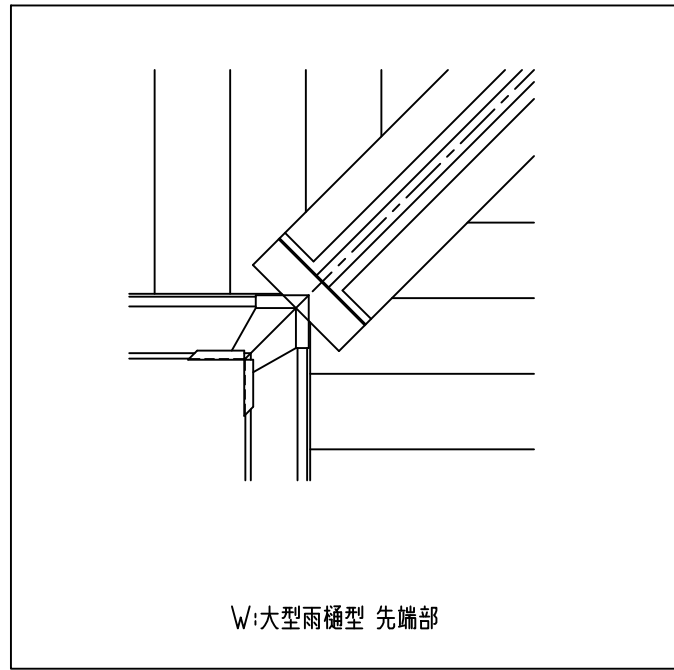

コーナーフレーム断面図

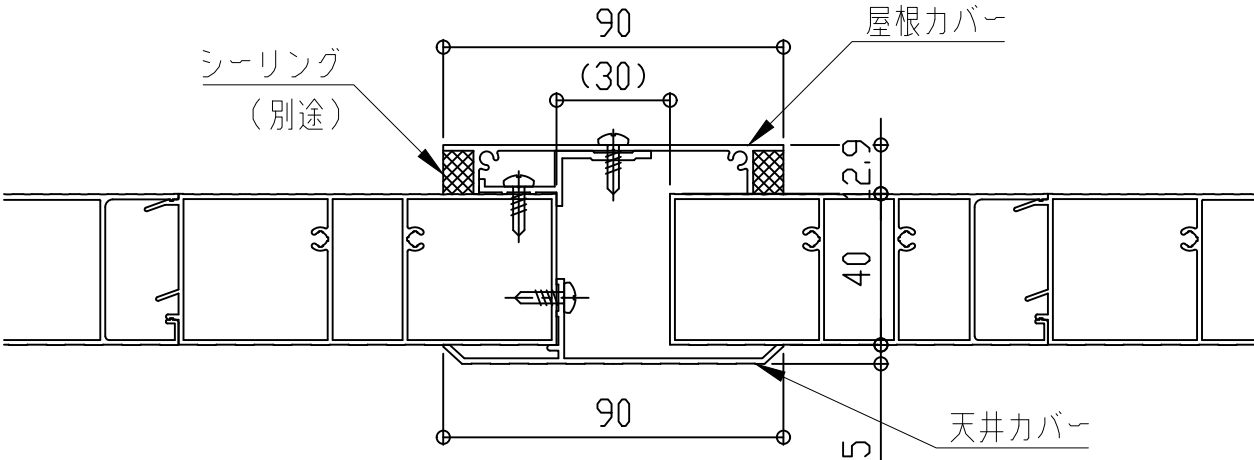





屋根カバー断面図

アルミひさし アイラッシュ(ベーシックシリーズ アームレスタイプ)


■入隅仕様

EVBI-1100

先端形状 アーム取付金具形状
C:チャンネル型 H:横型
D:三角型
W:大型雨樋型

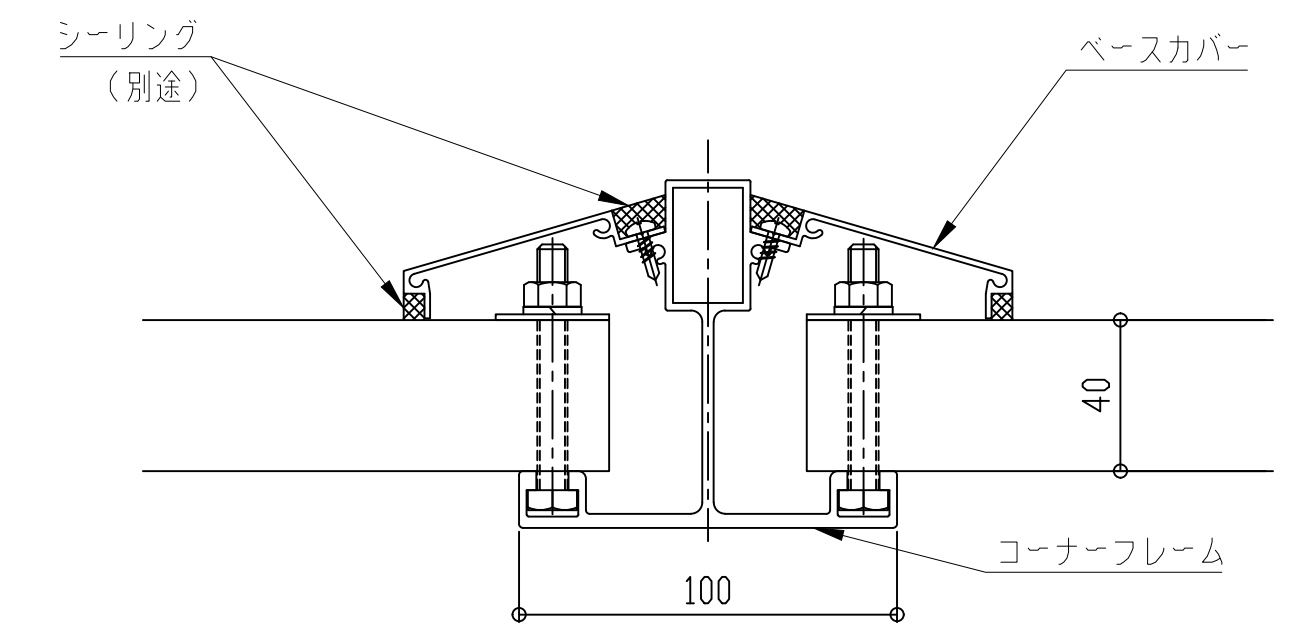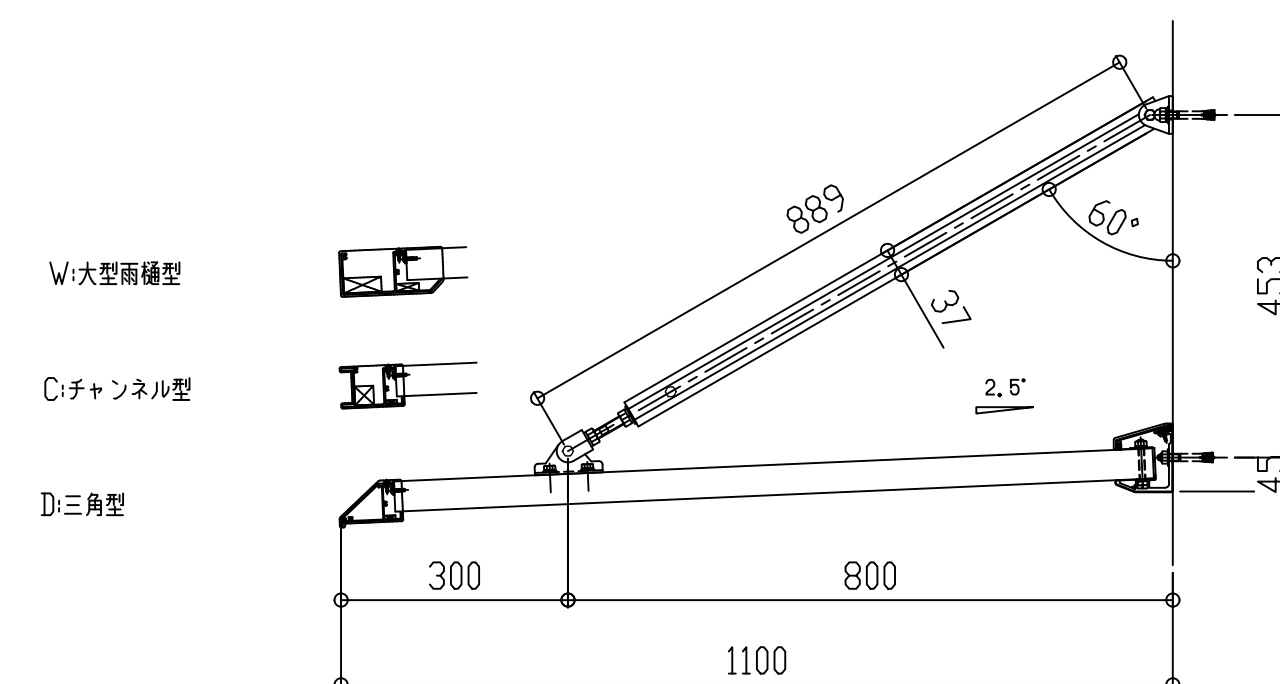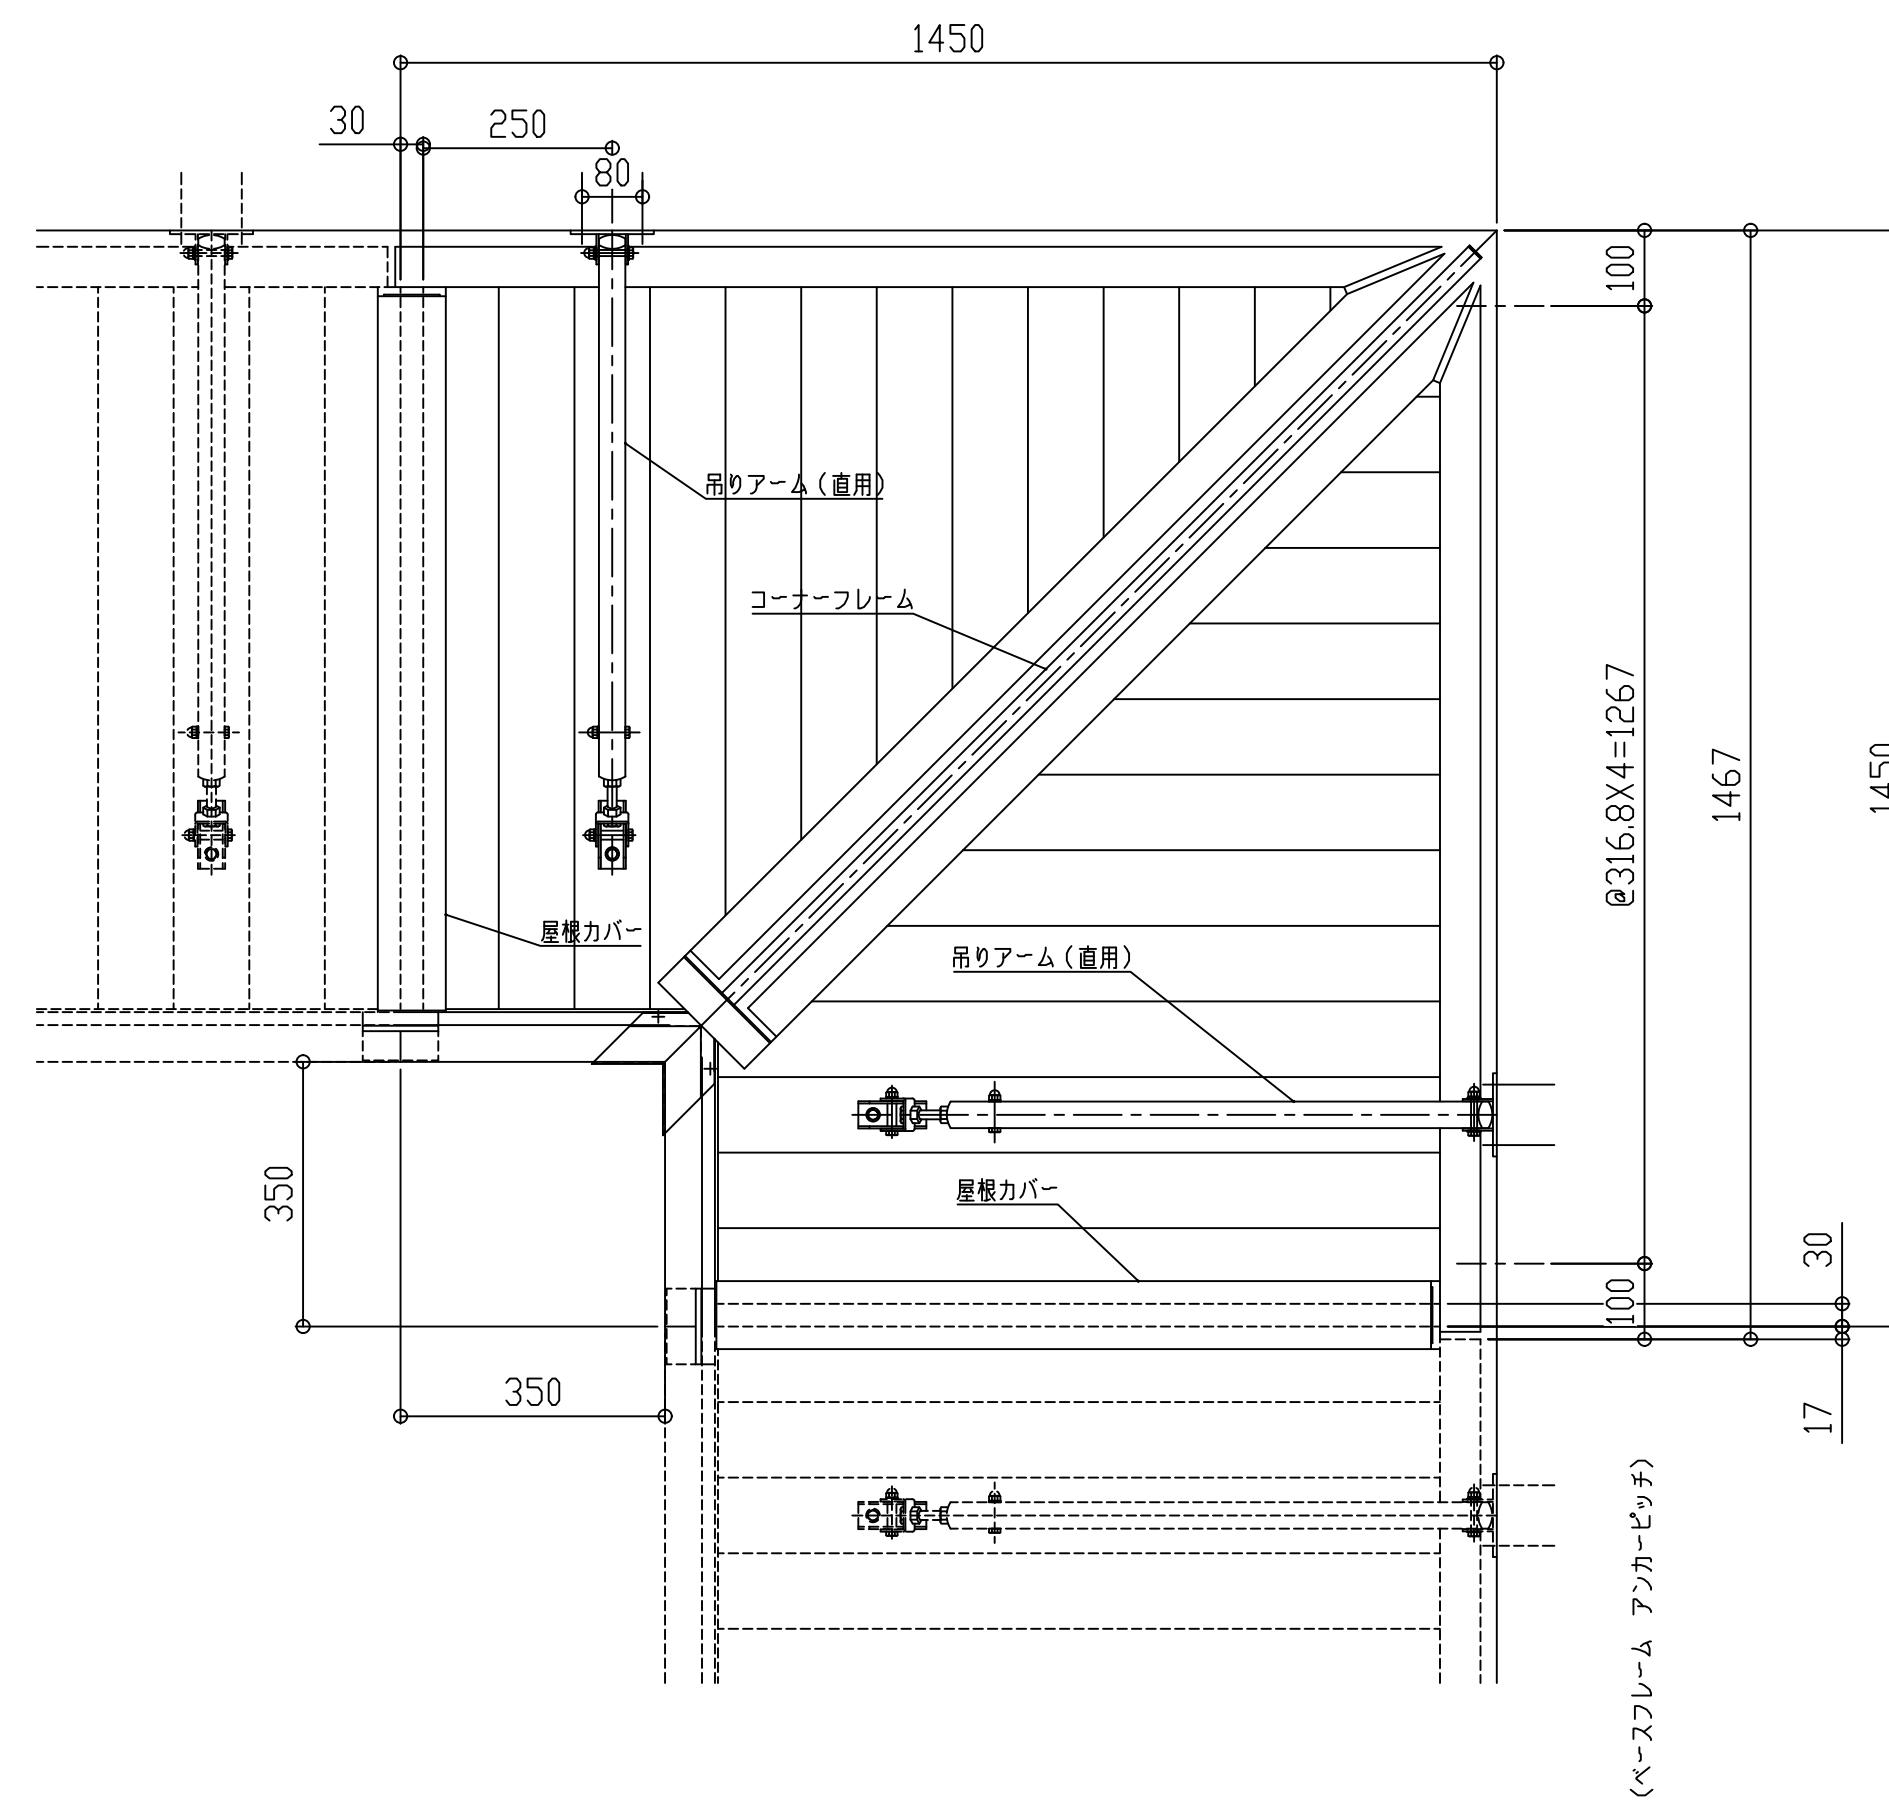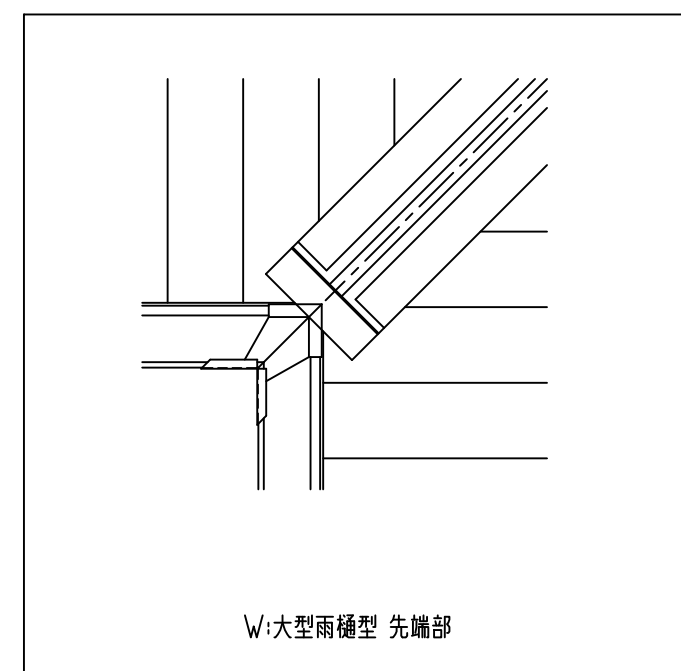

コーナーフレーム断面図

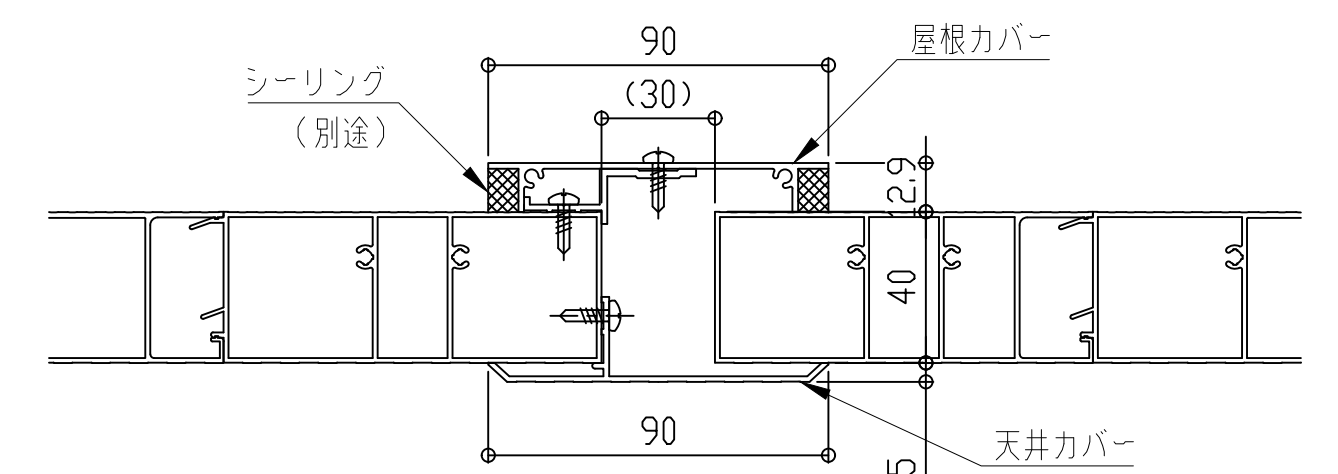

屋根カバー断面図

■入隅仕様






EVBI-1150

先端形状

C:チャンネル型
D:三角型
W:大型雨樋型

アーム取付金具形状

H:横型

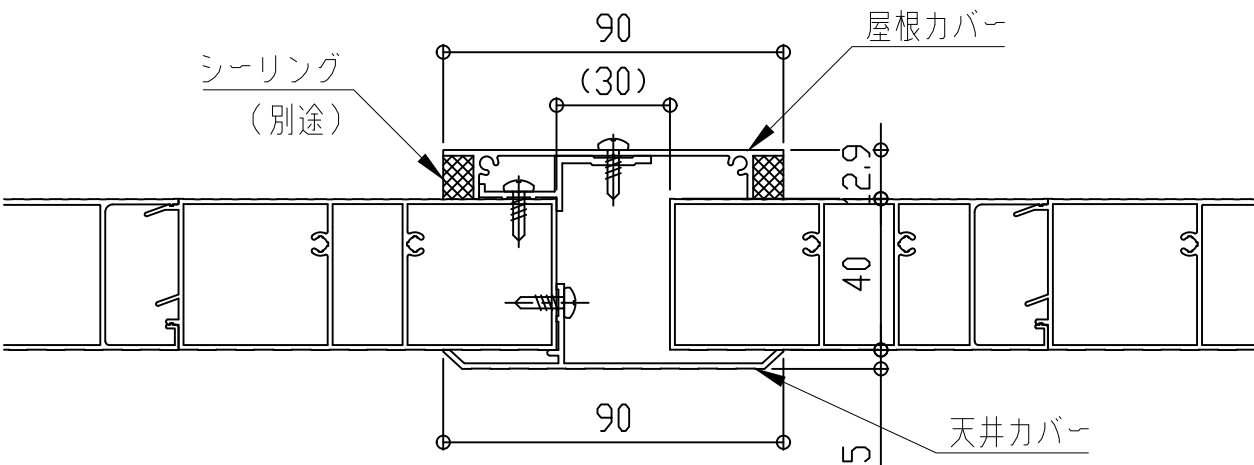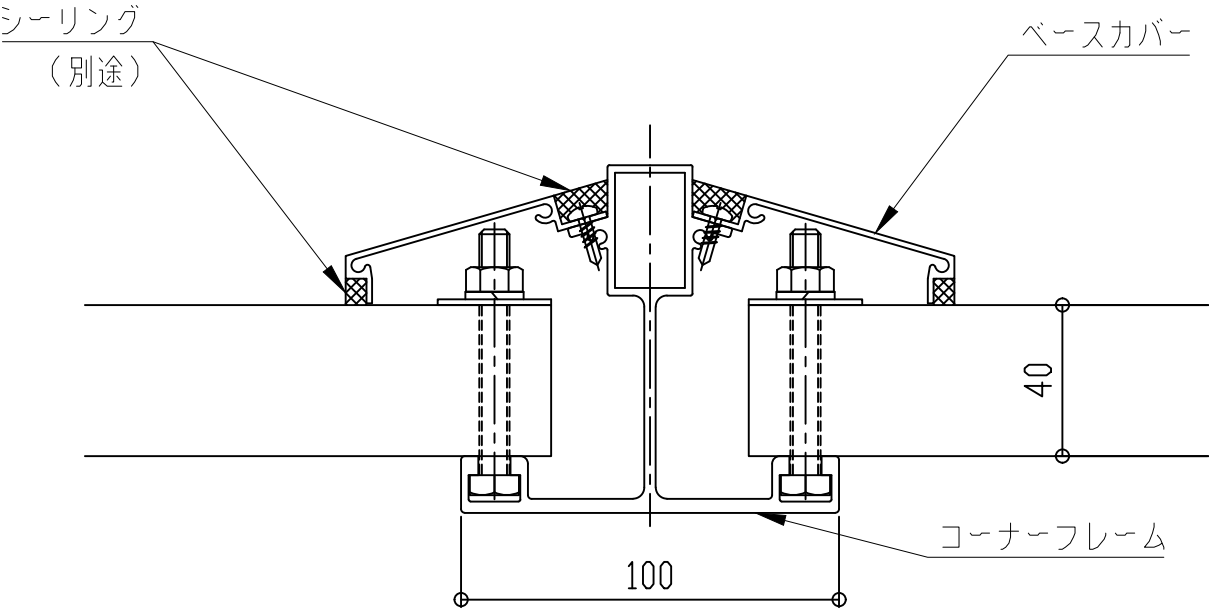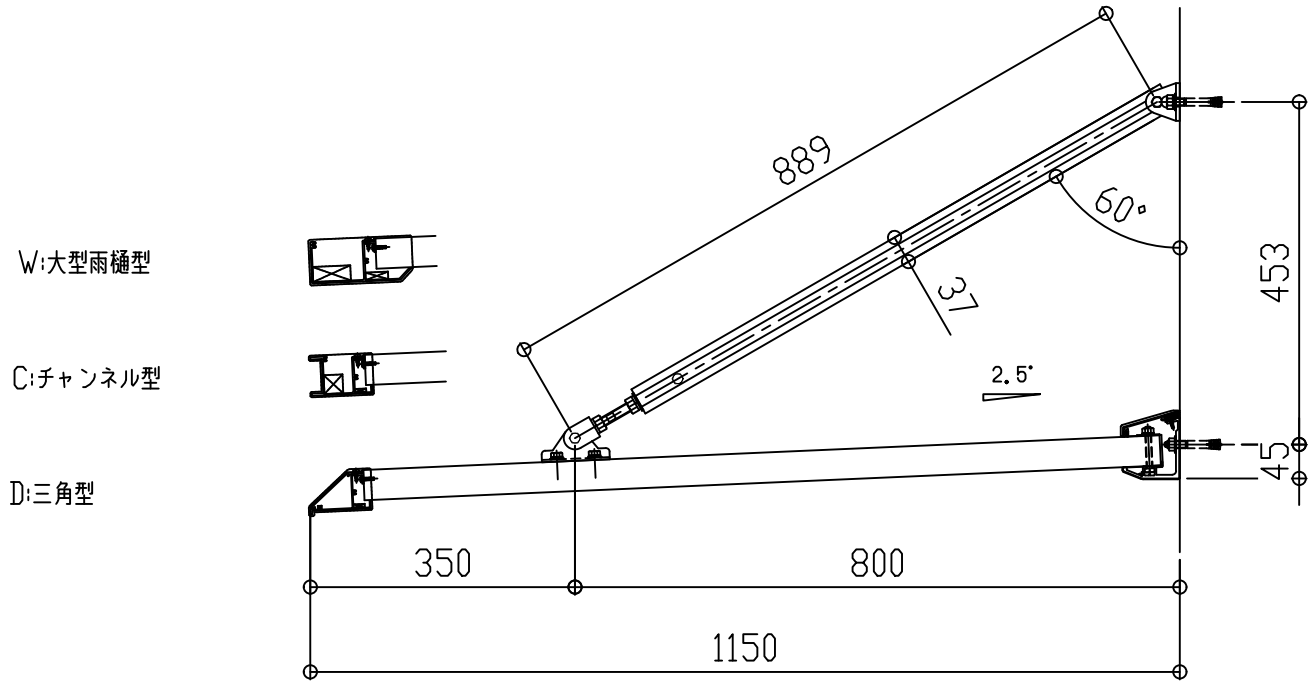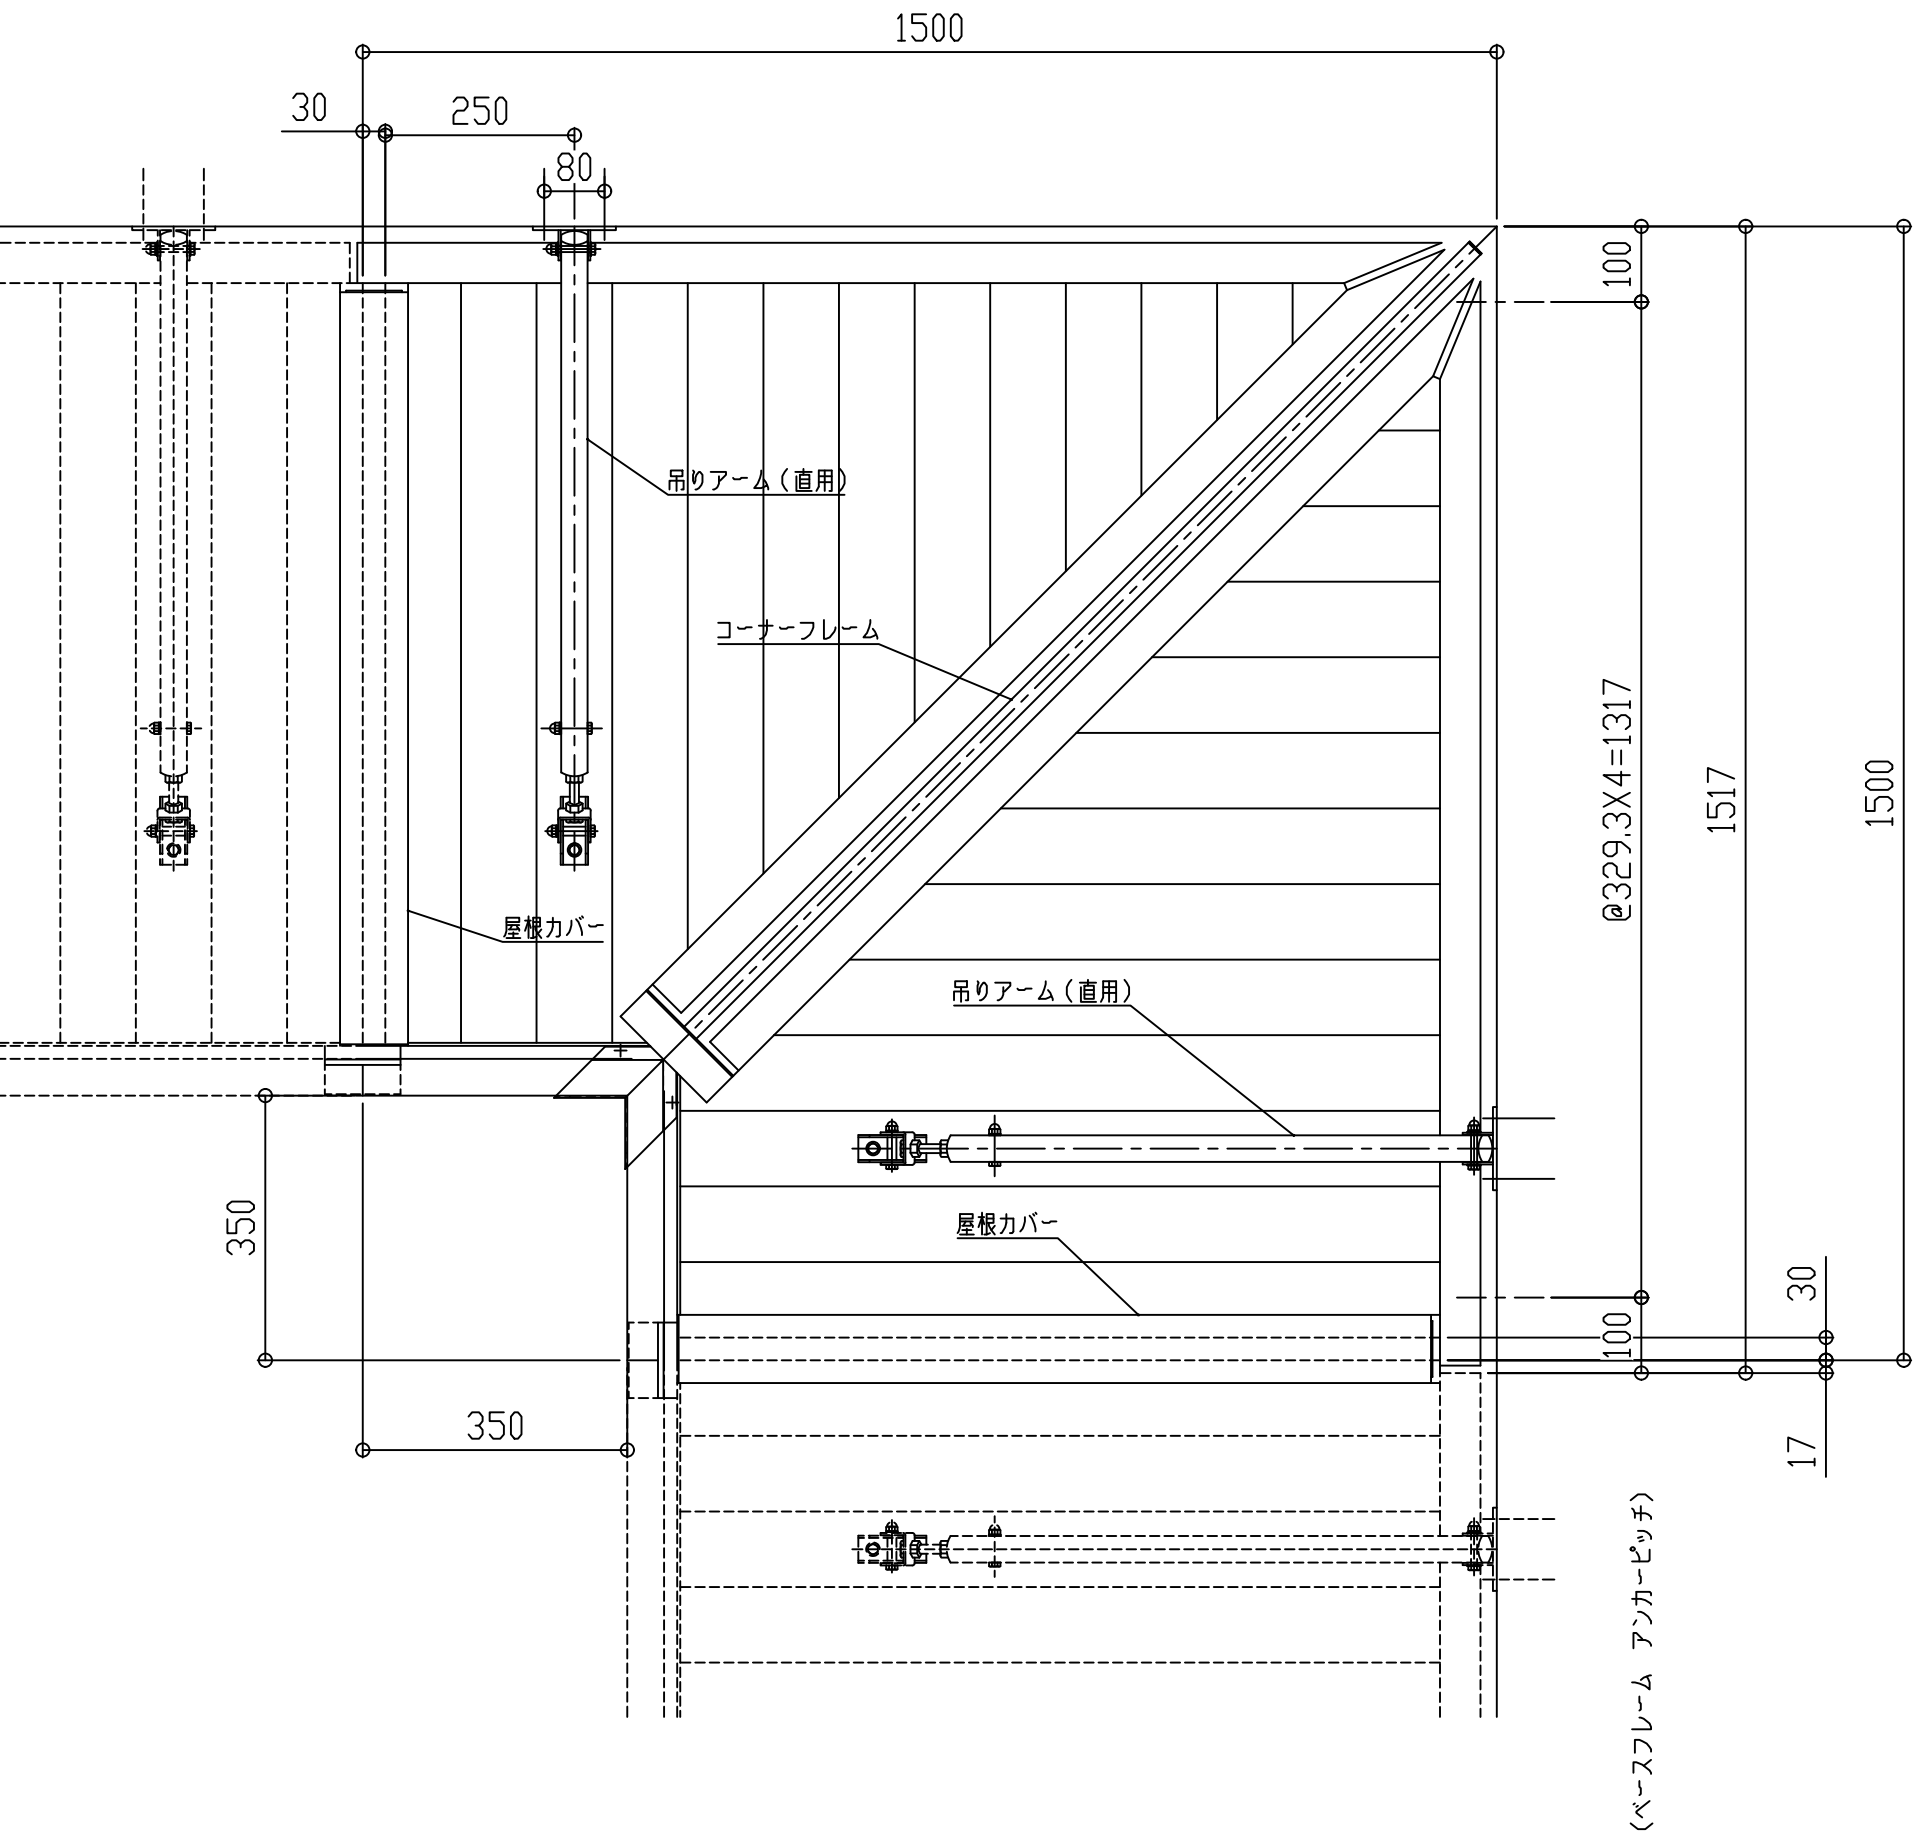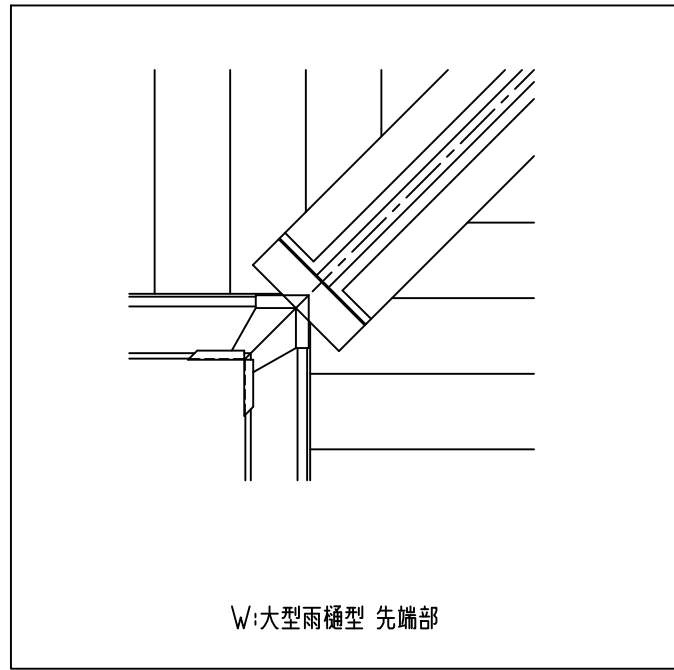

■入隅仕様





EVBI-1200

先端形状


C:チャンネル型
D:三角型
W:大型雨樋型

アーム取付金具形状

H:横型

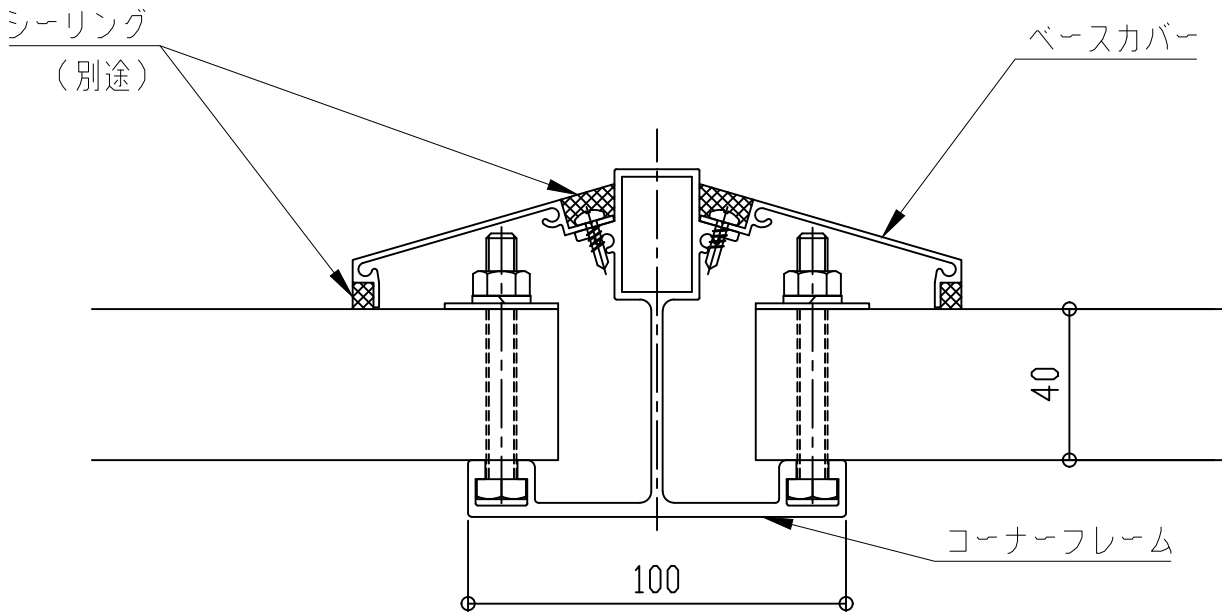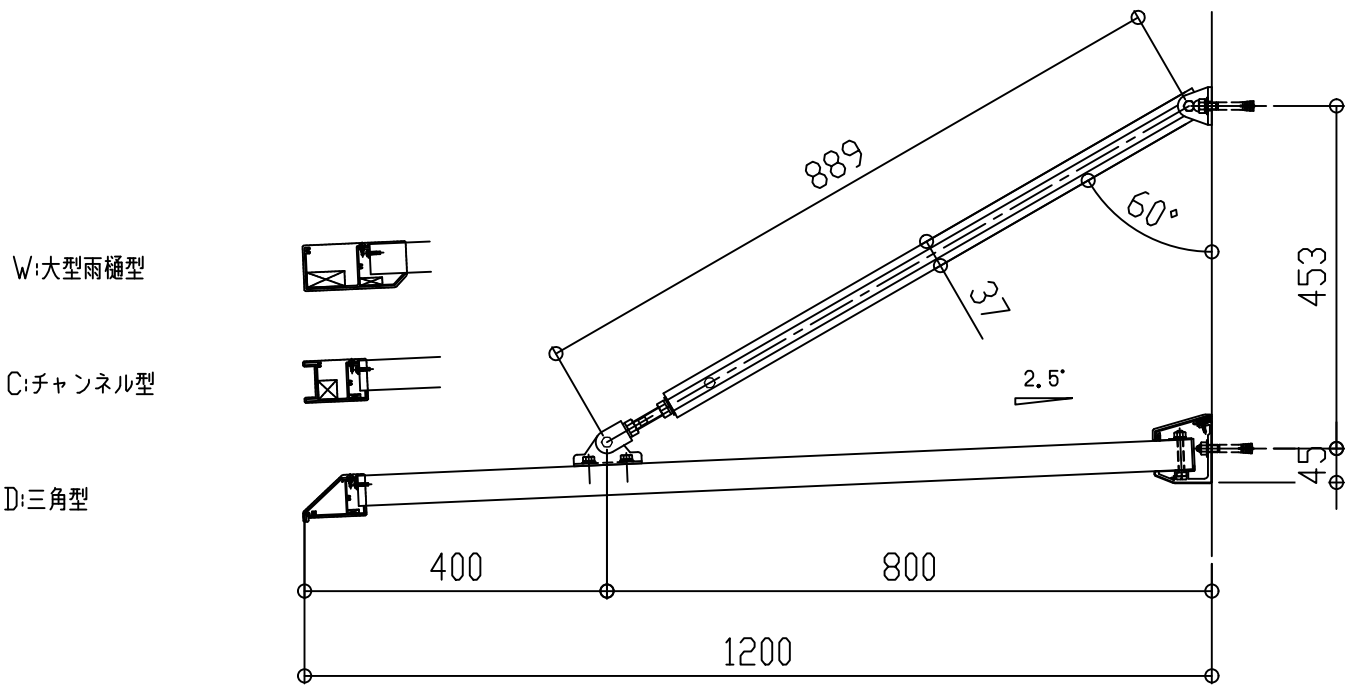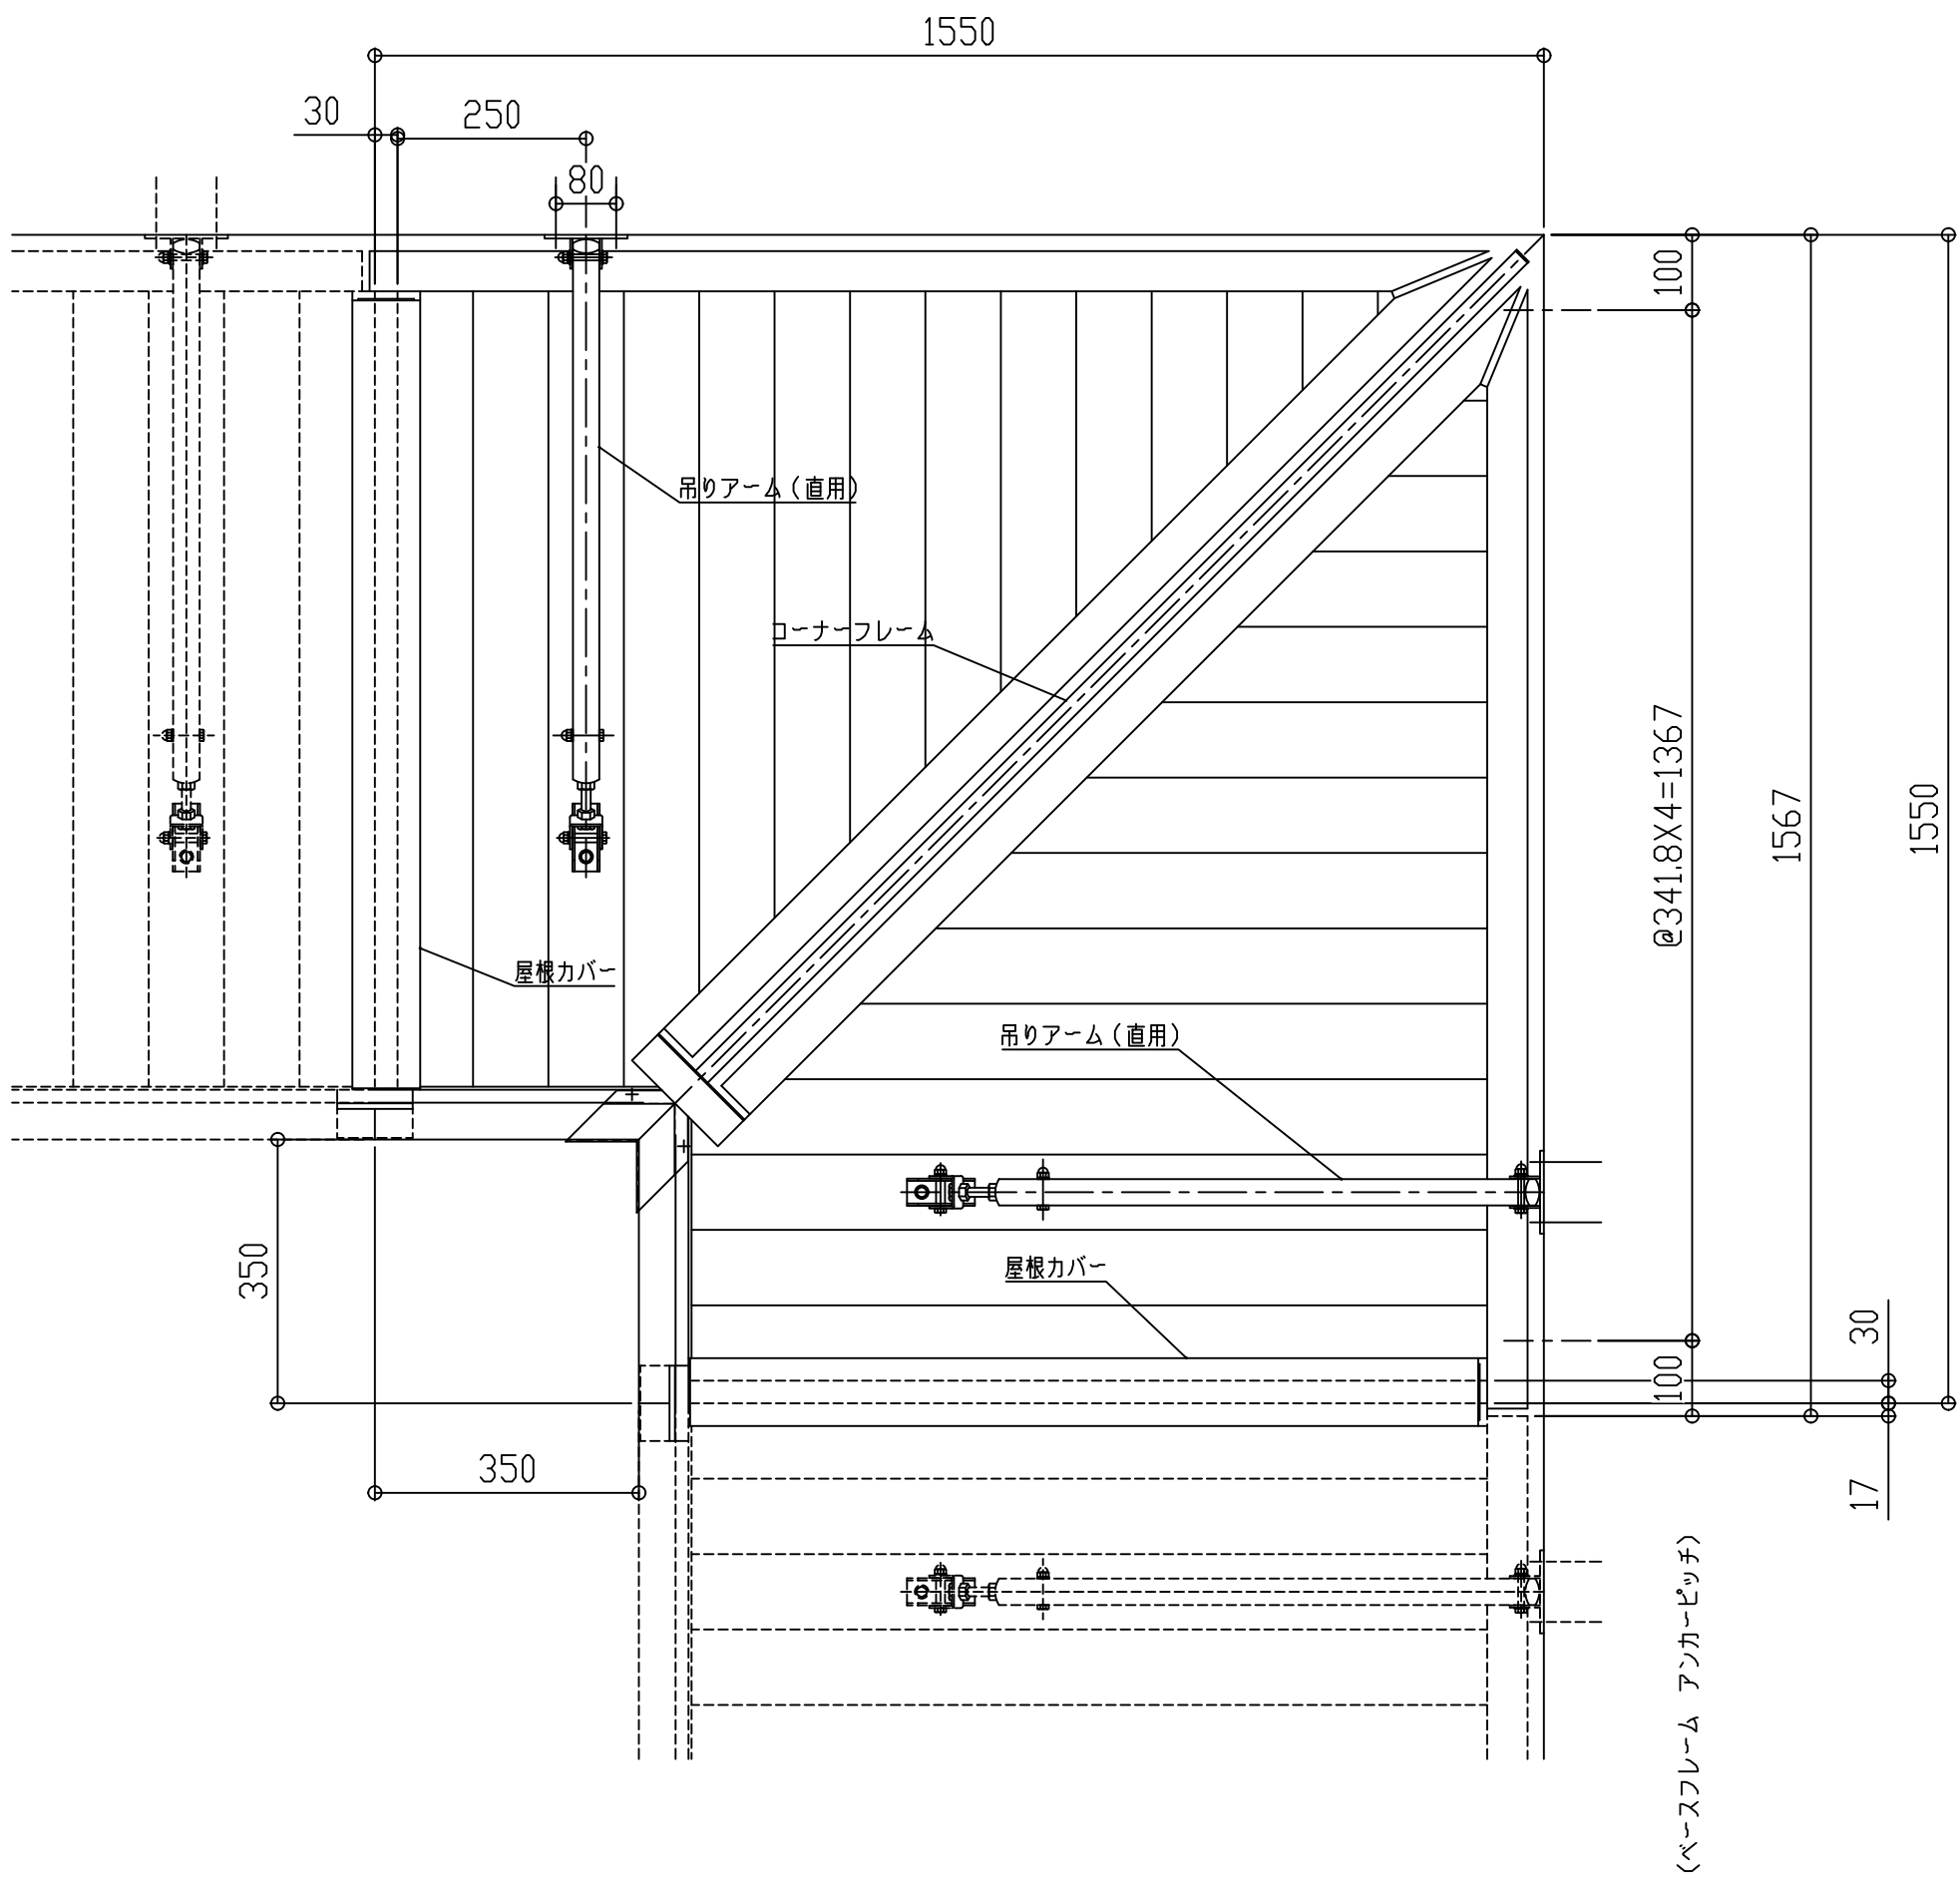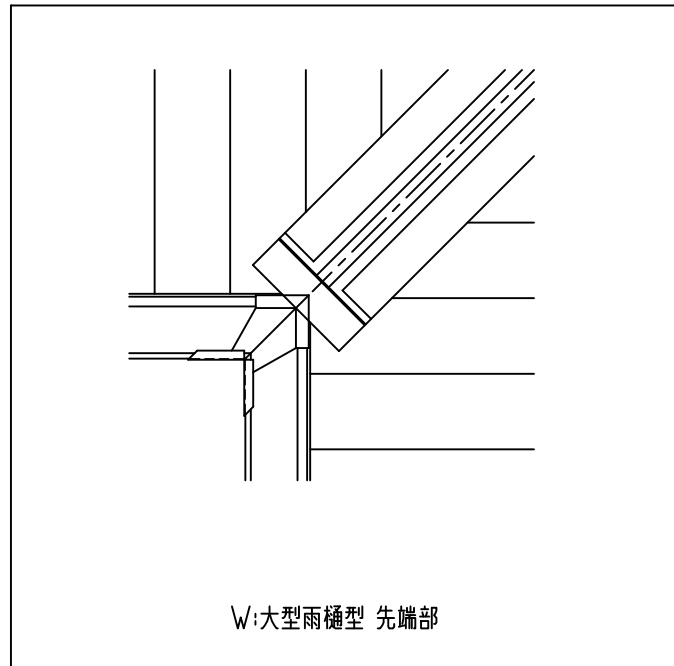





コーナーフレーム断面図

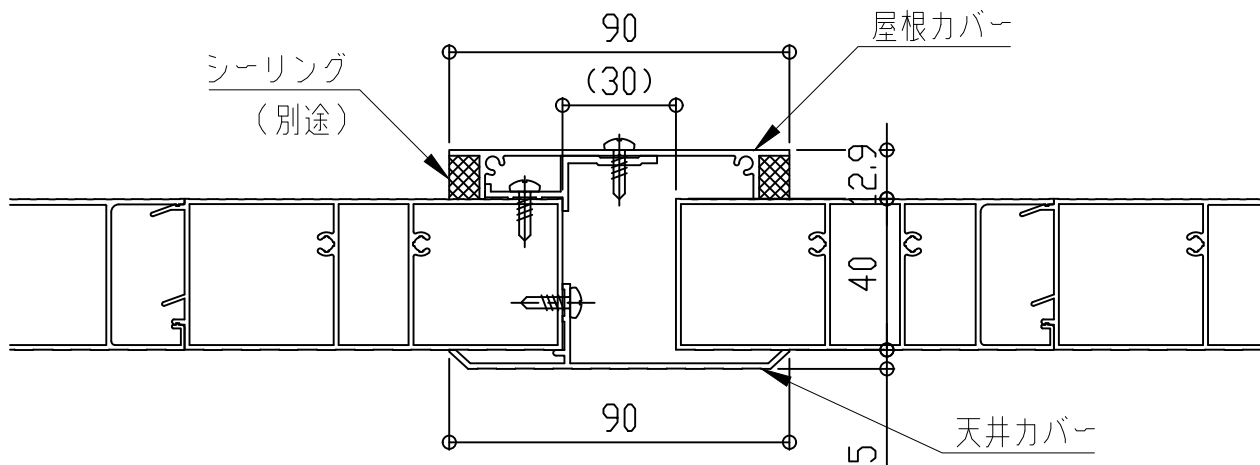


屋根カバー断面図

■入隅仕様

EVBI-1250	先端形状	アーム取付金具形状
	C:チャンネル型	H:横型
	D:三角型	
	W:大型雨樋型	

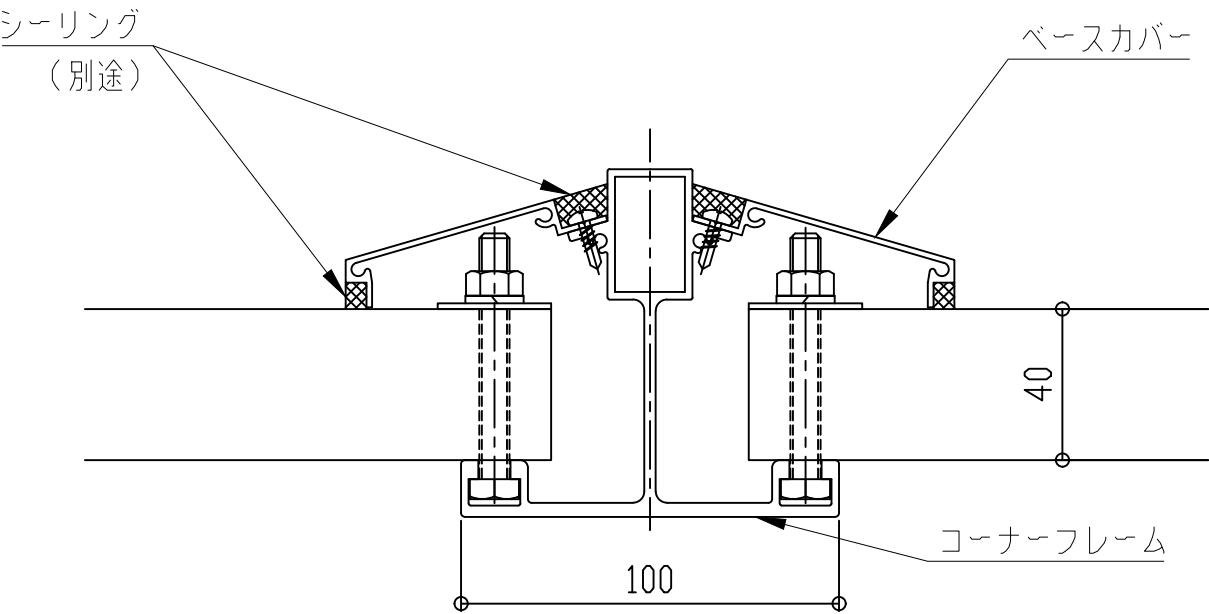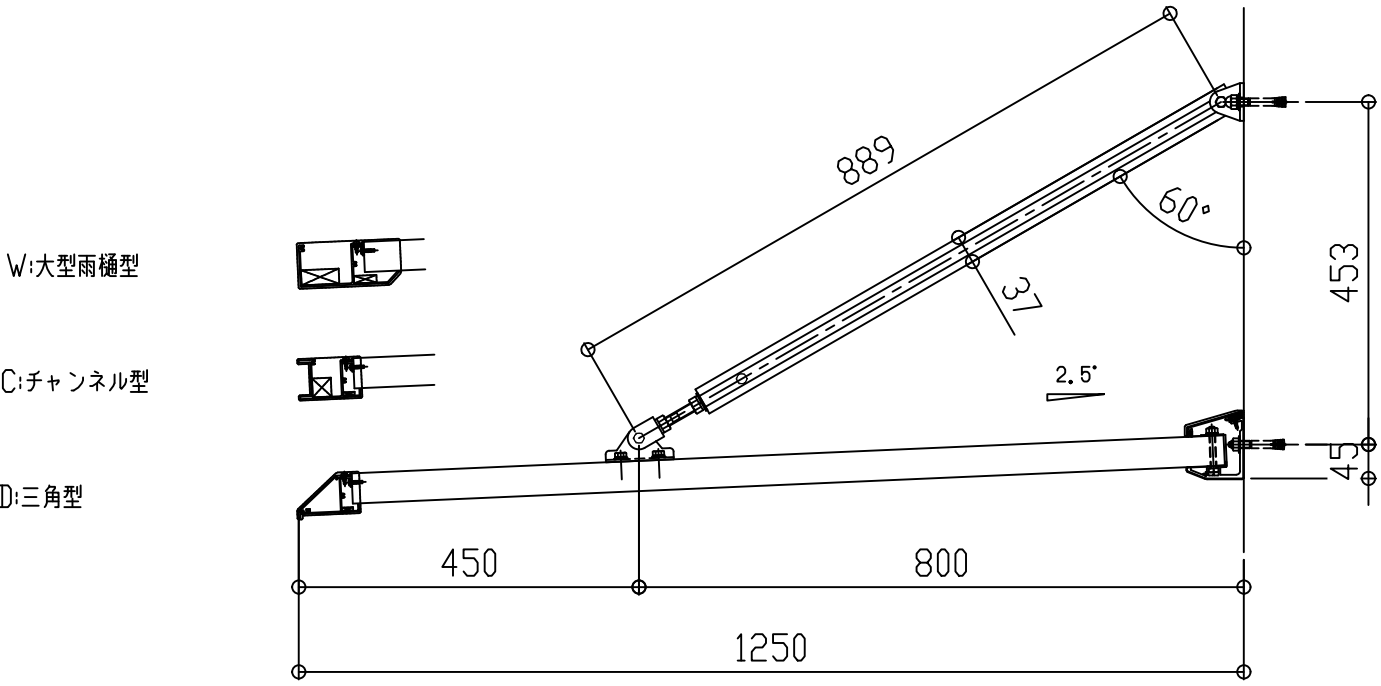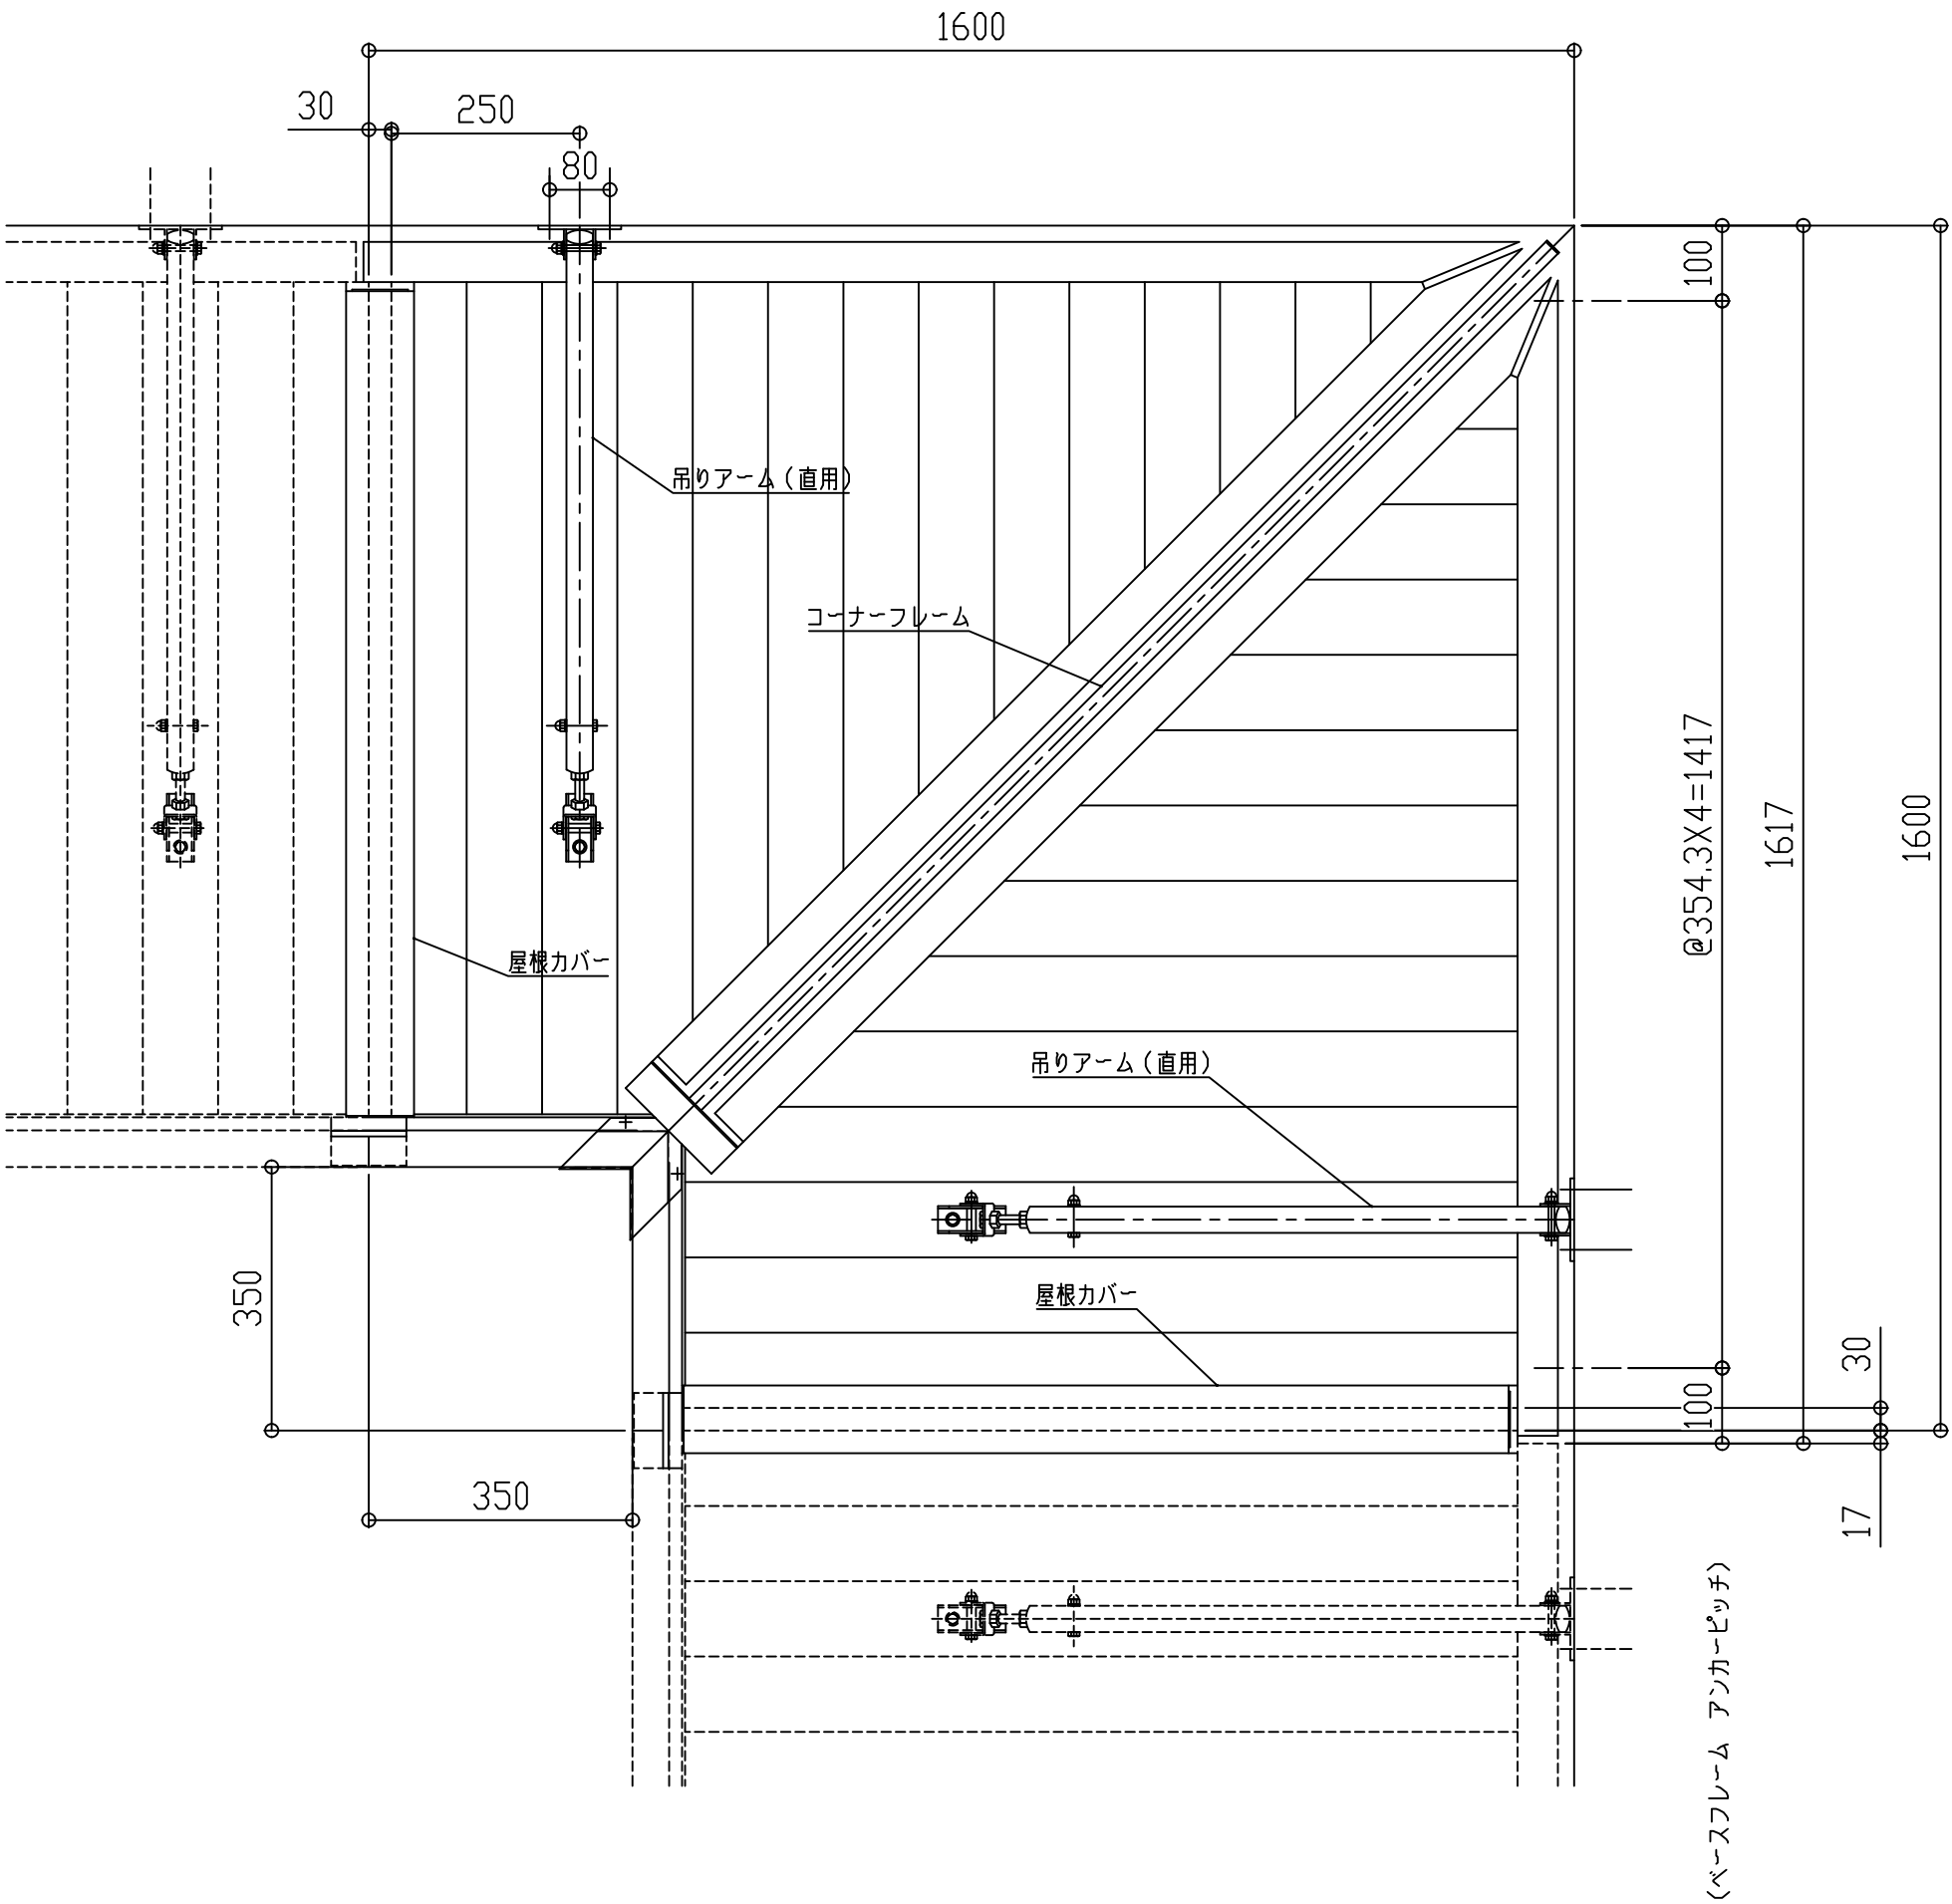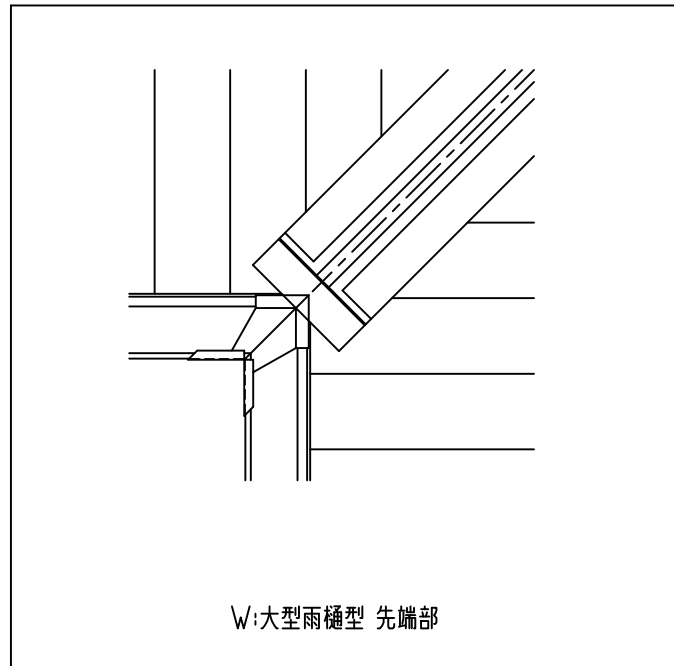

コーナーフレーム断面図

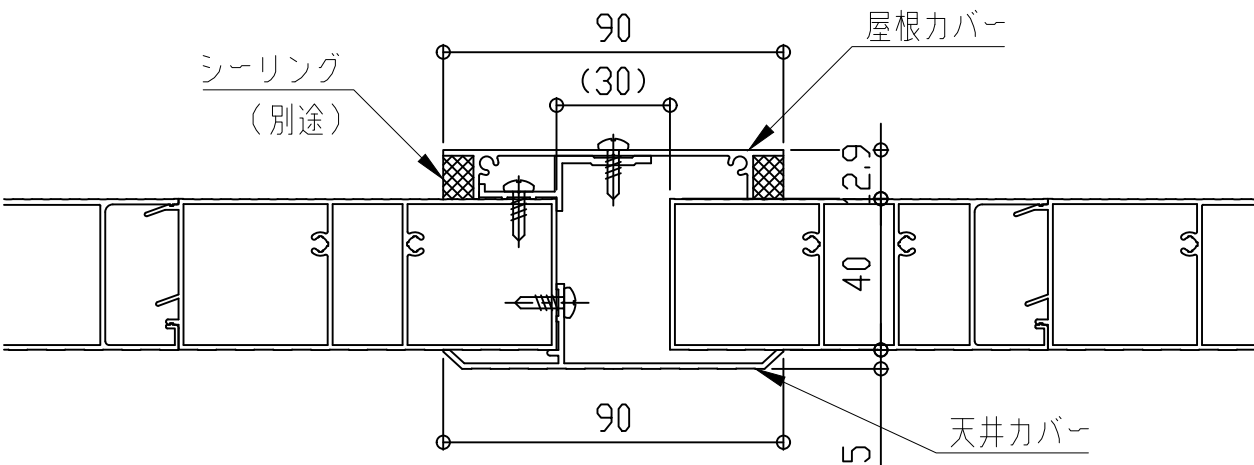

屋根カバー断面図

■入隅仕様





EVBI-1300

先端形状


C:チャンネル型
D:三角型
W:大型雨樋型

アーム取付金具形状

H:横型

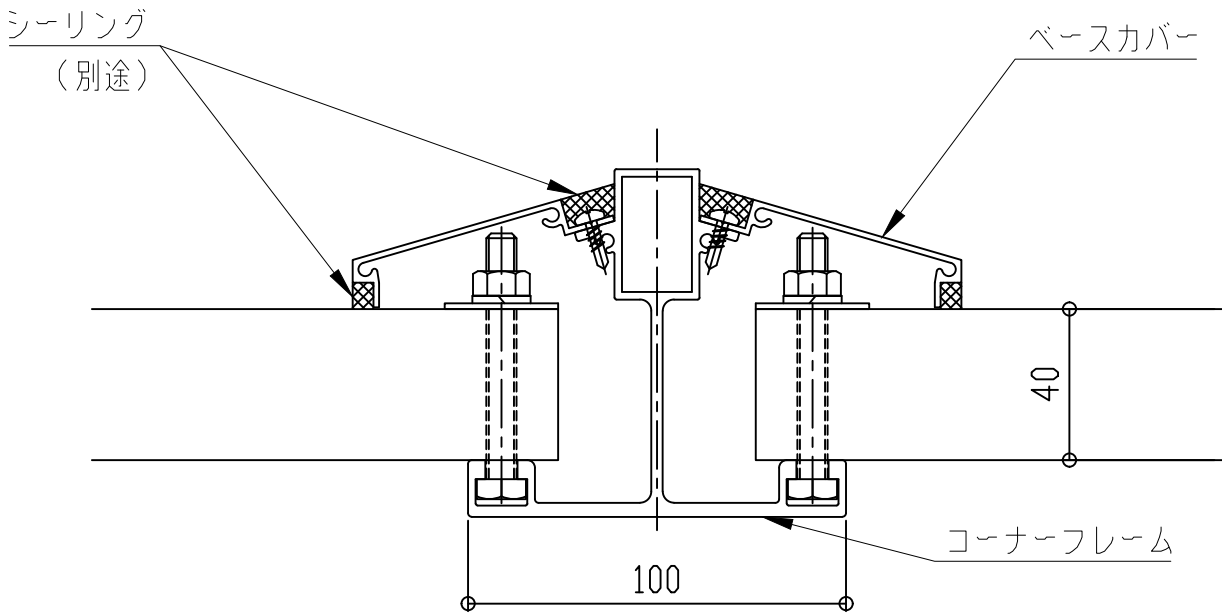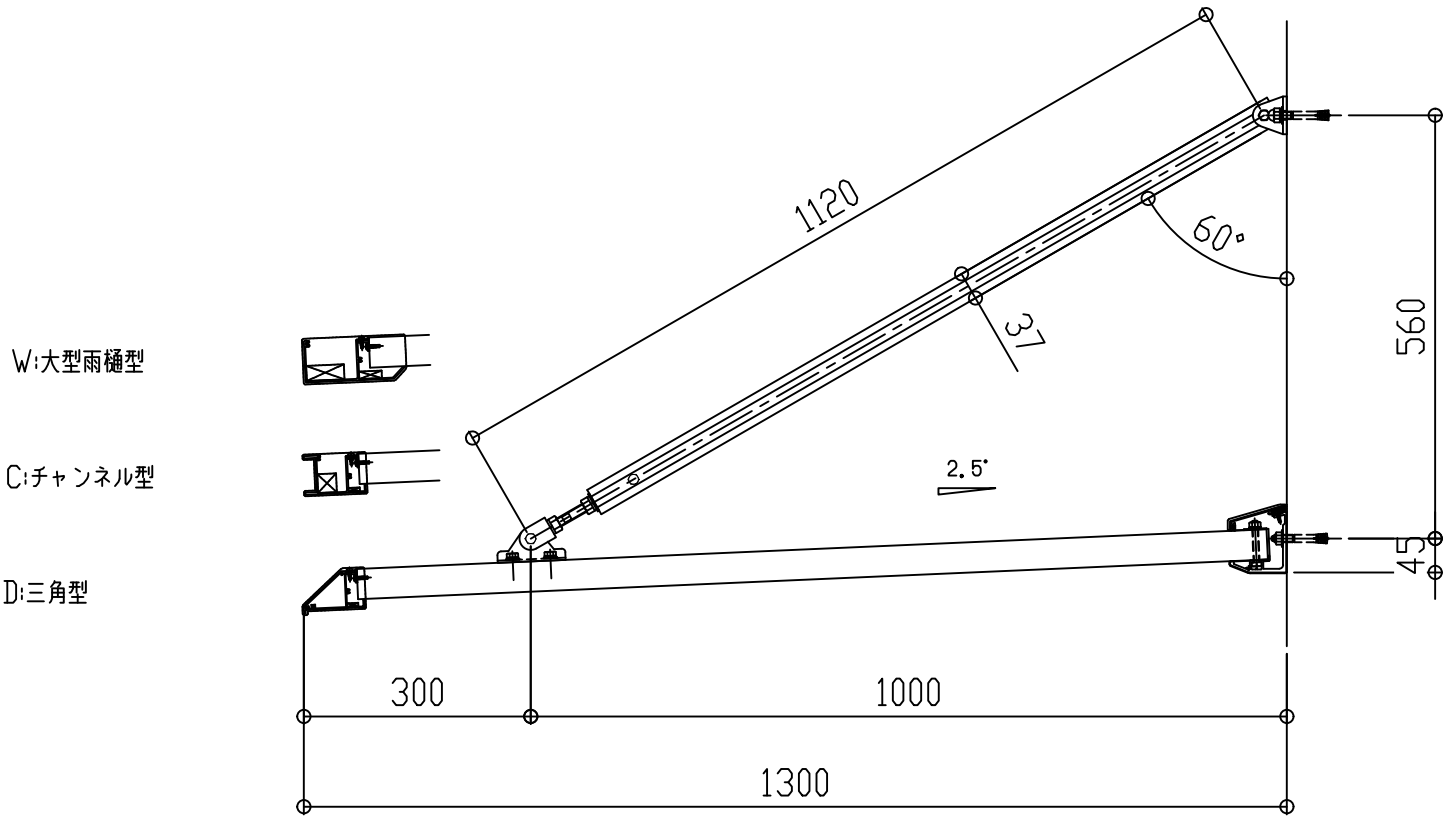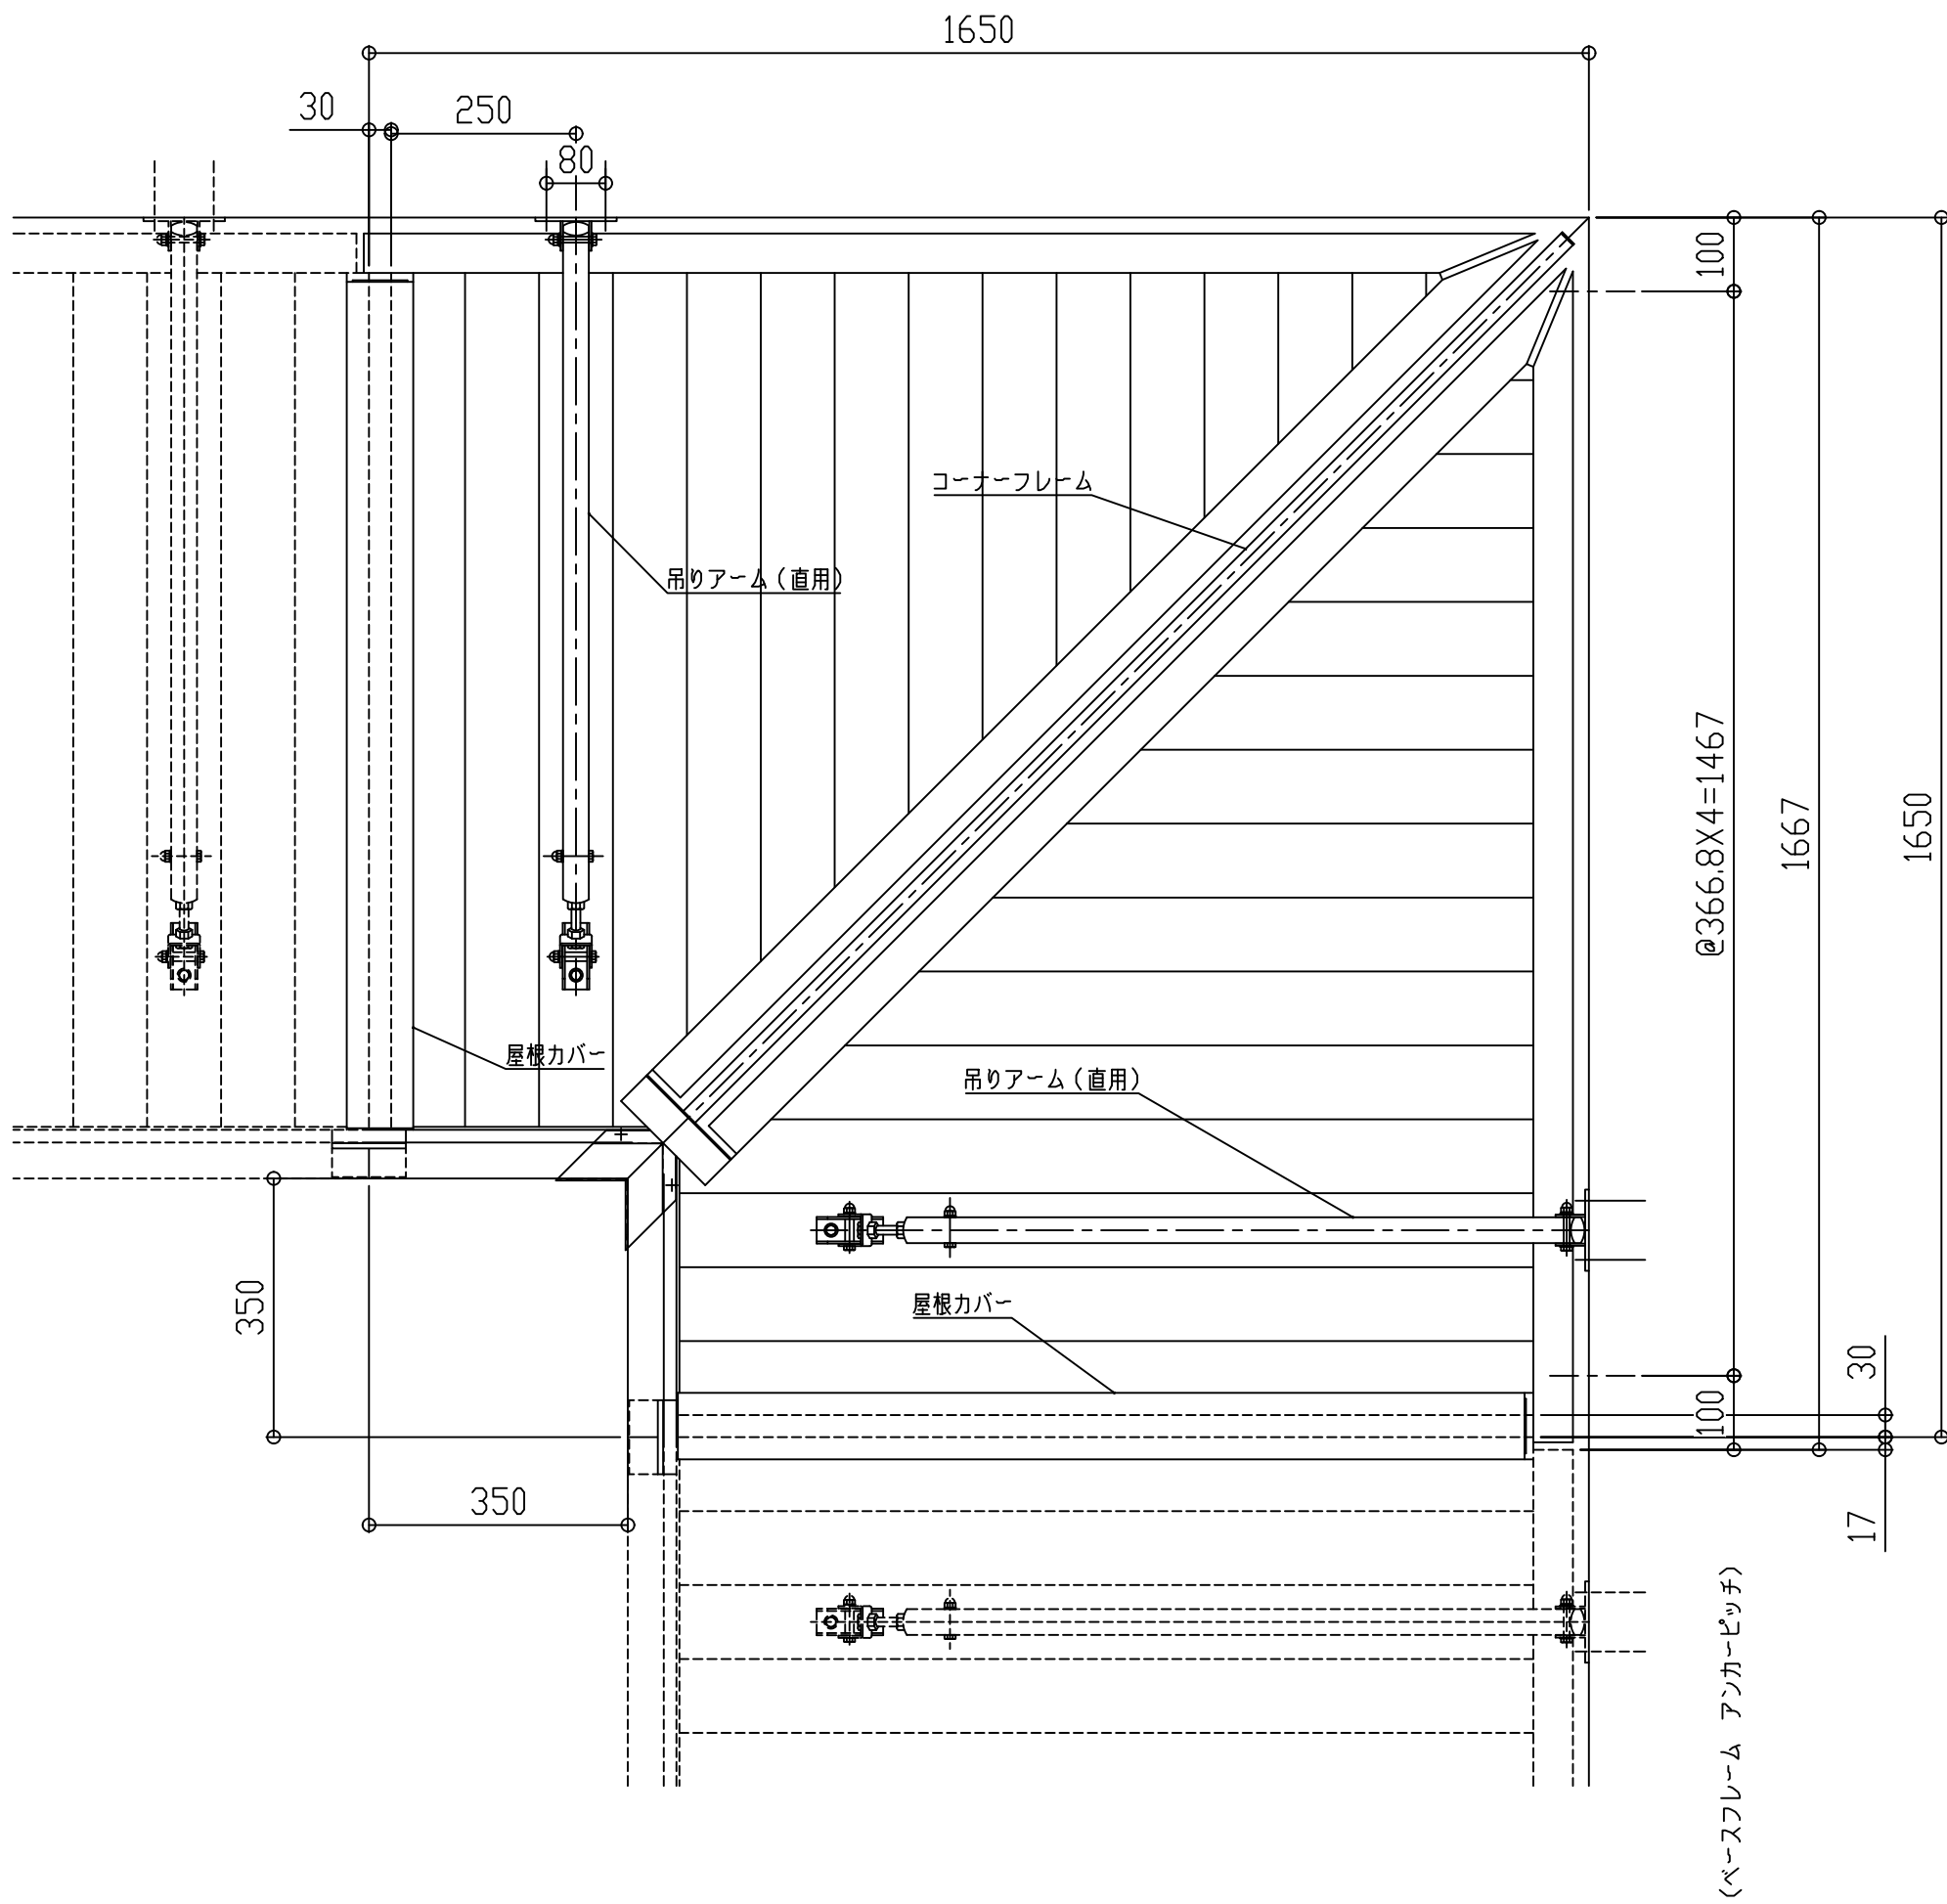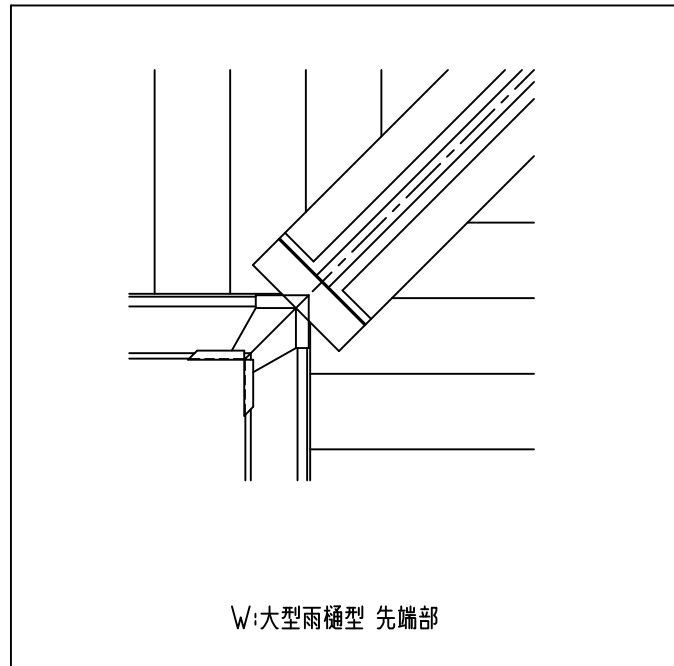

コーナーフレーム断面図

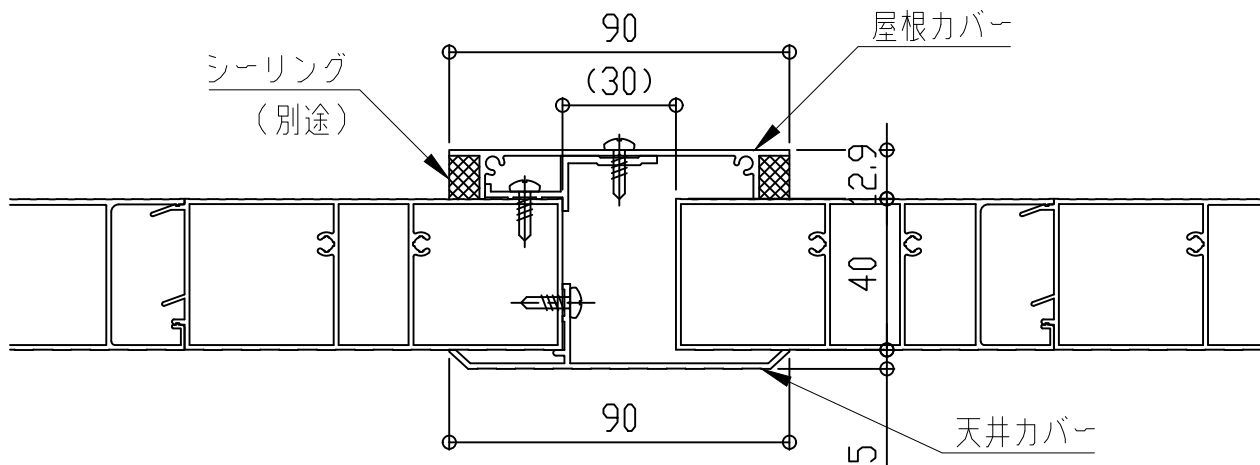

屋根カバー断面図

■入隅仕様





EVBI-1350

先端形状


C:チャンネル型
D:三角型
W:大型雨樋型

アーム取付金具形状

H:横型

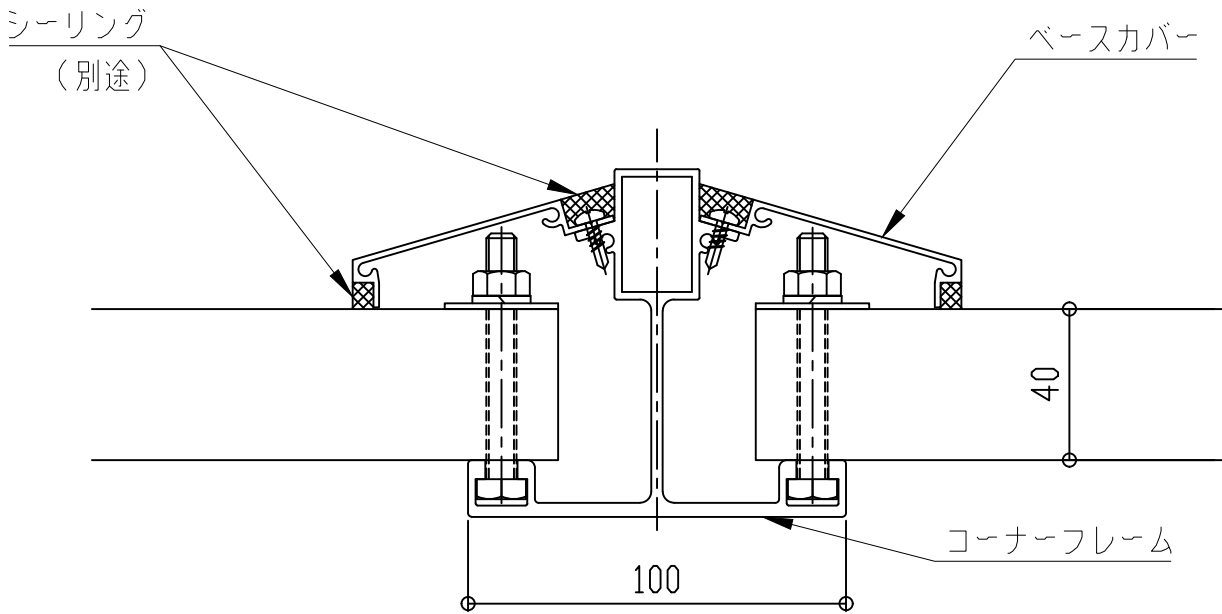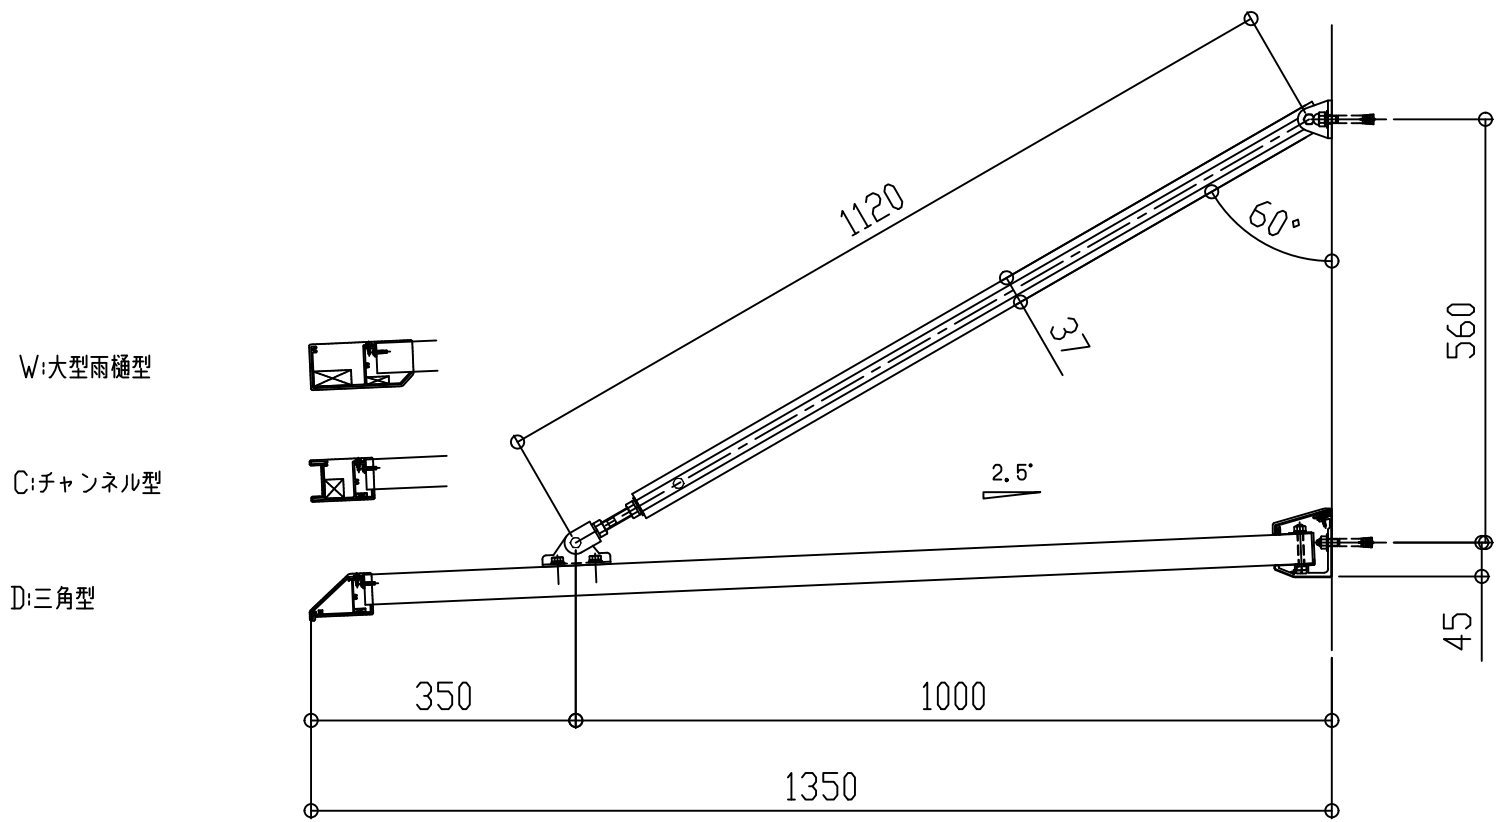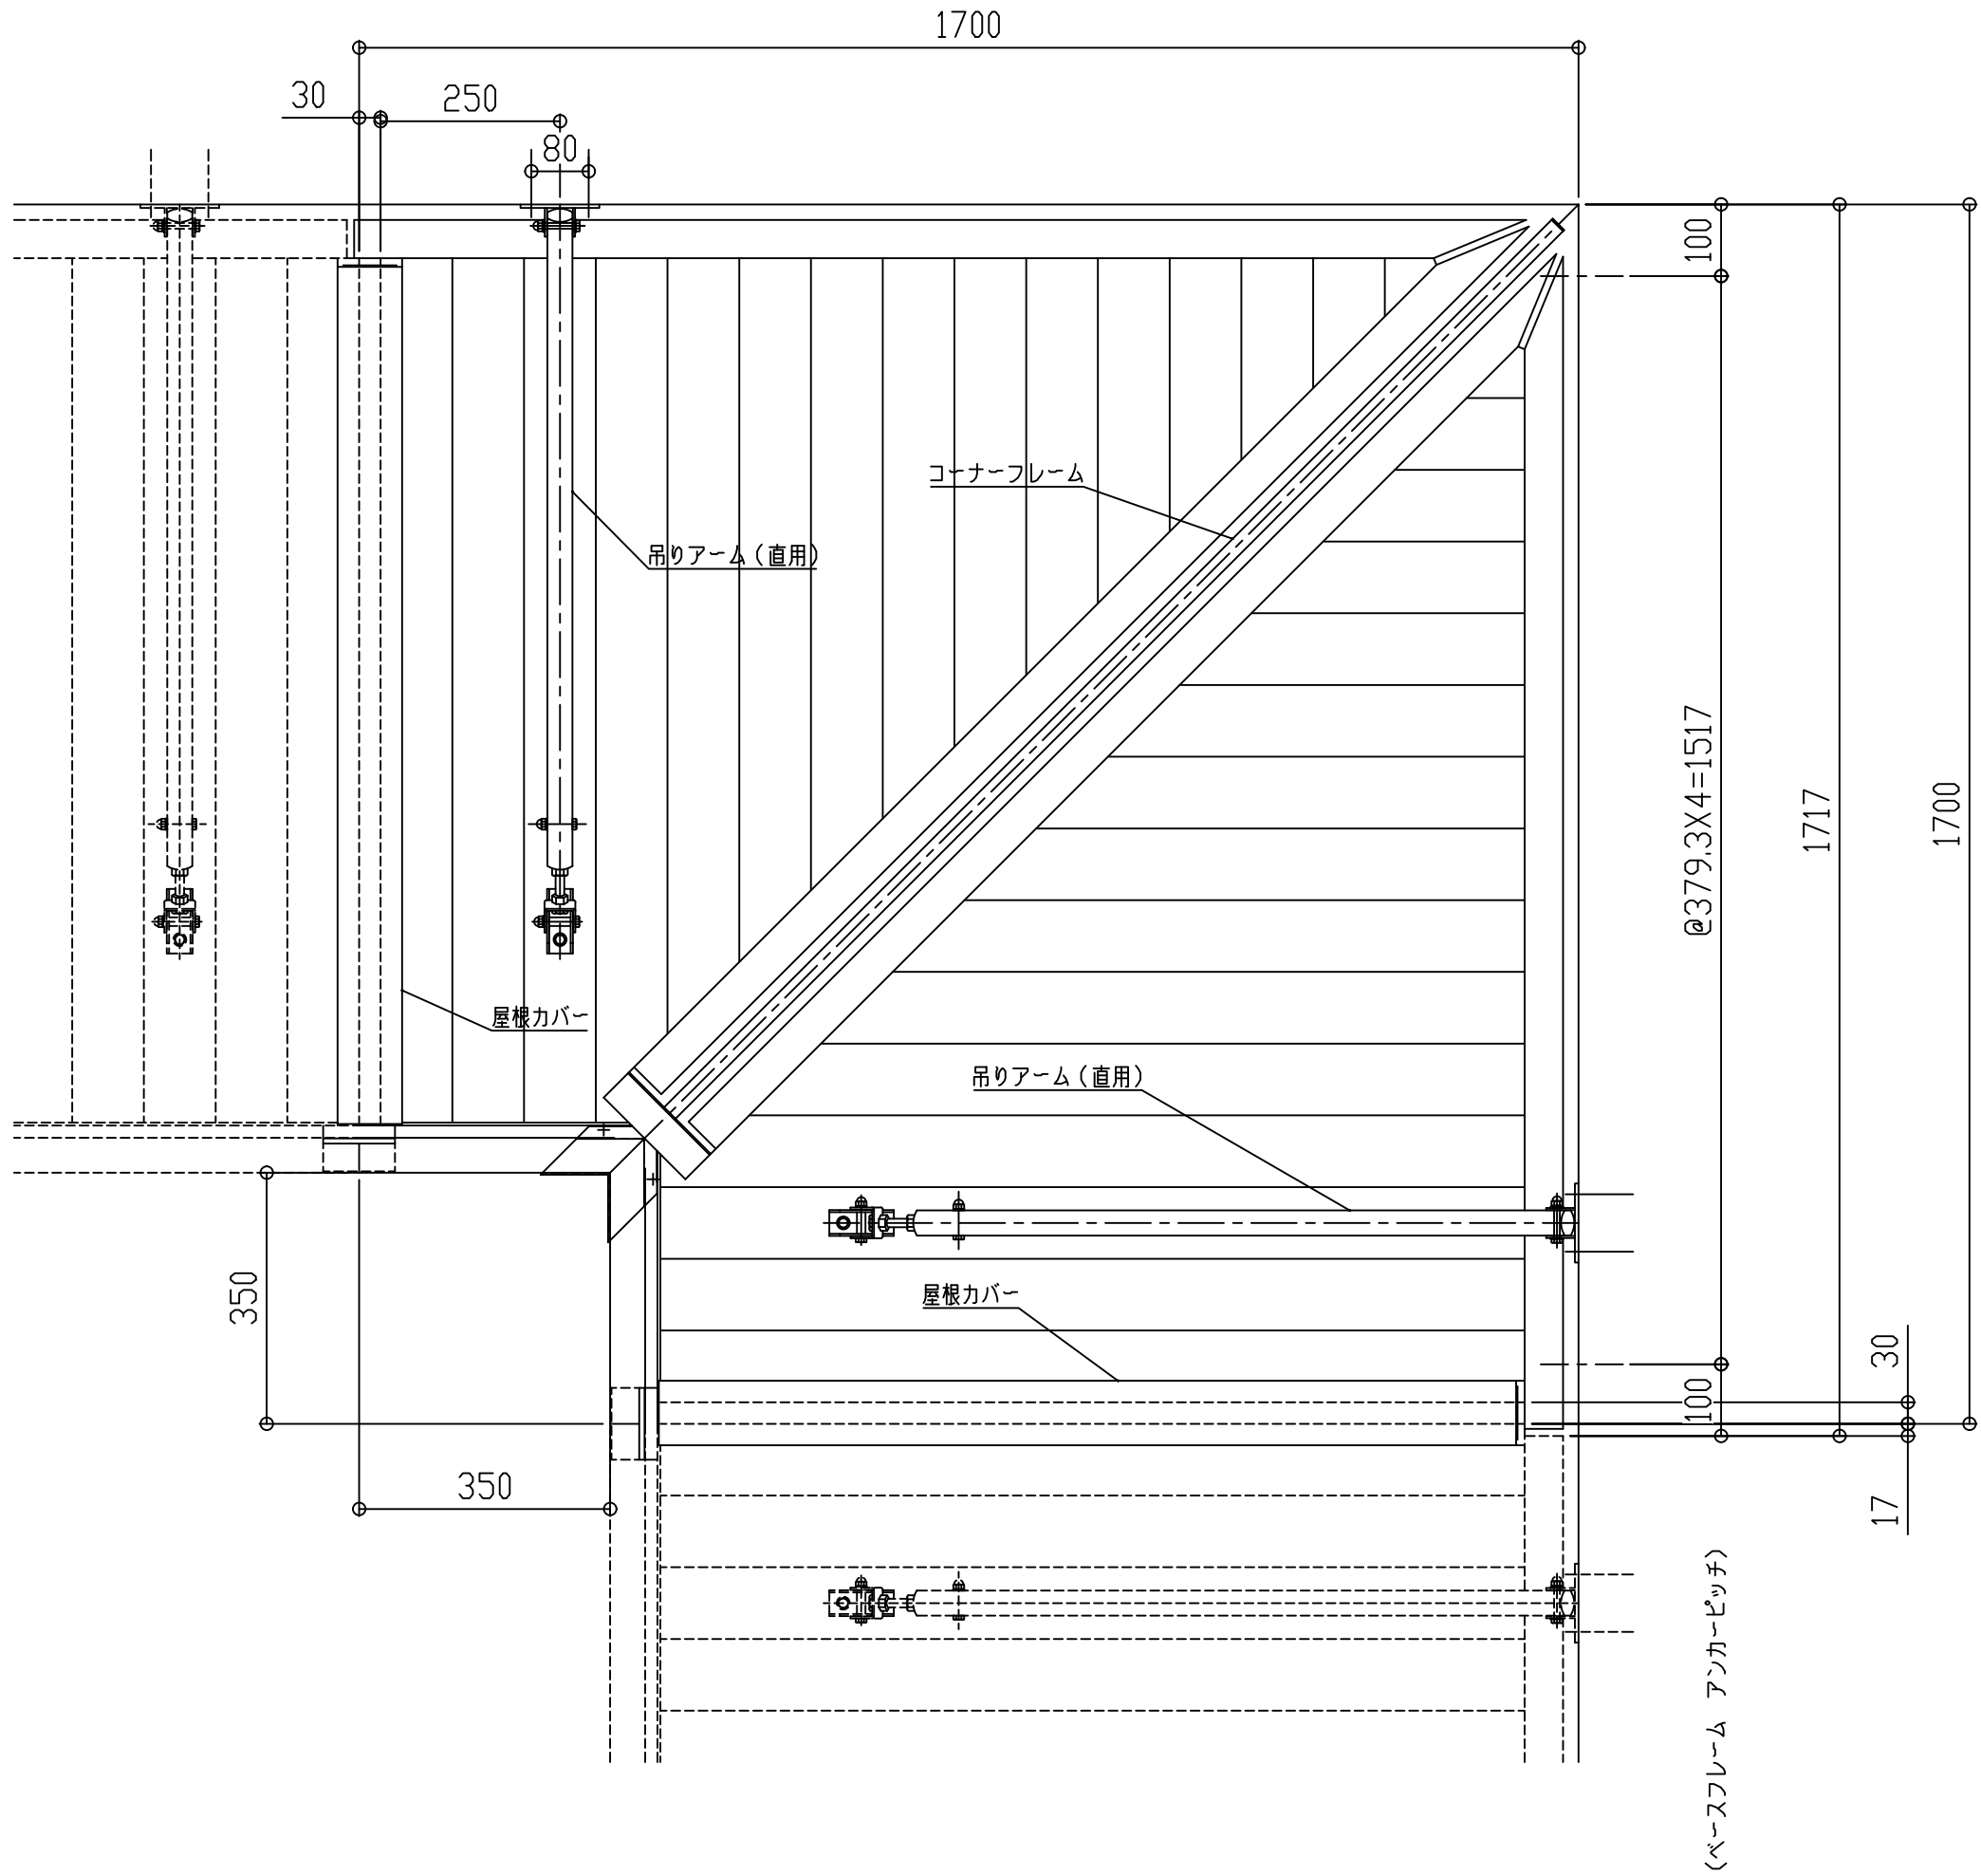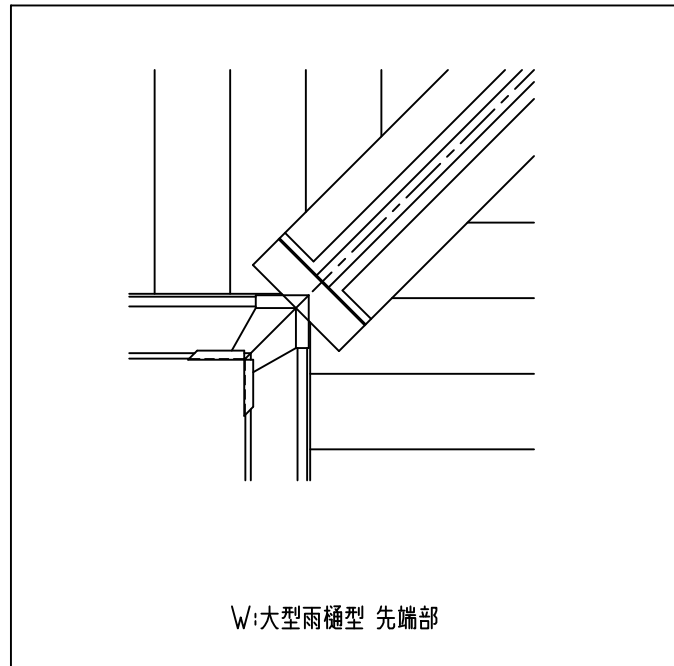

コーナーフレーム断面図

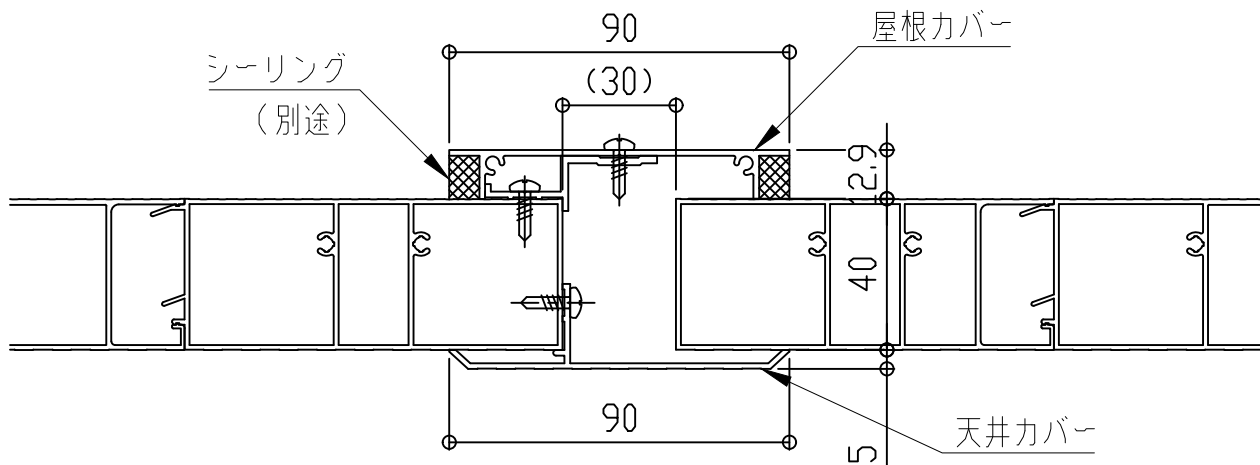





屋根カバー断面図

アルミひさし アイラッシュ(ベーシックシリーズ アームレスタイプ)


■入隅仕様

EVBI-1400

先端形状 アーム取付金具形状
C:チャンネル型 H:横型
D:三角型
W:大型雨樋型

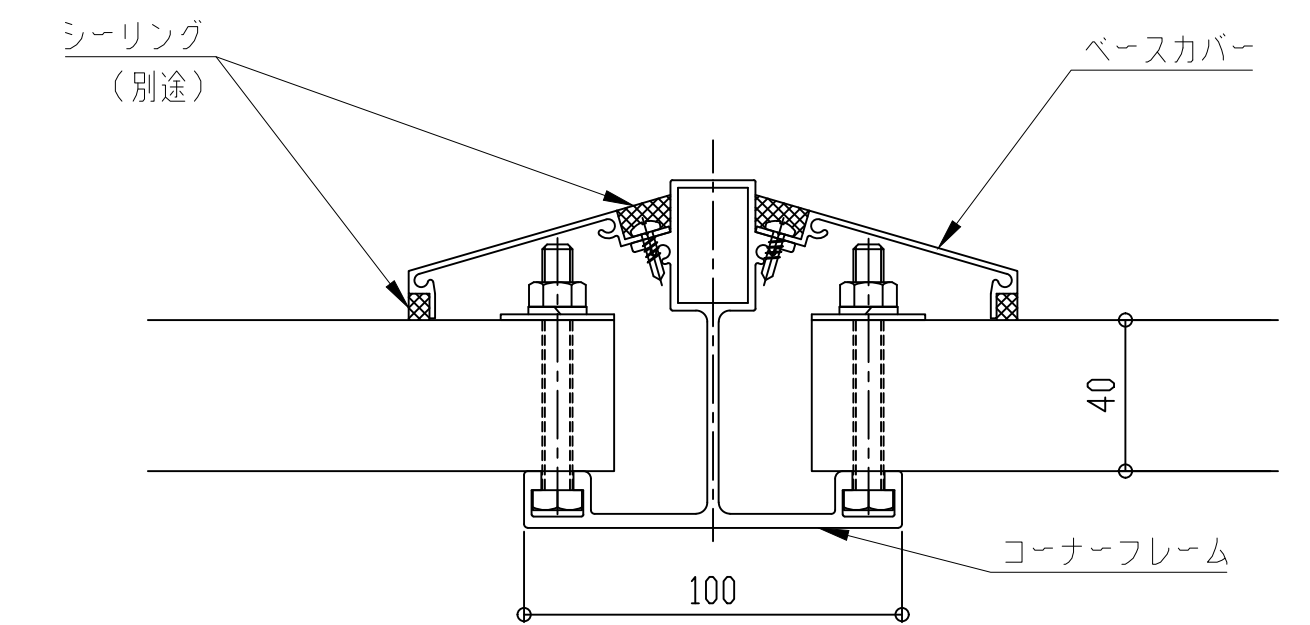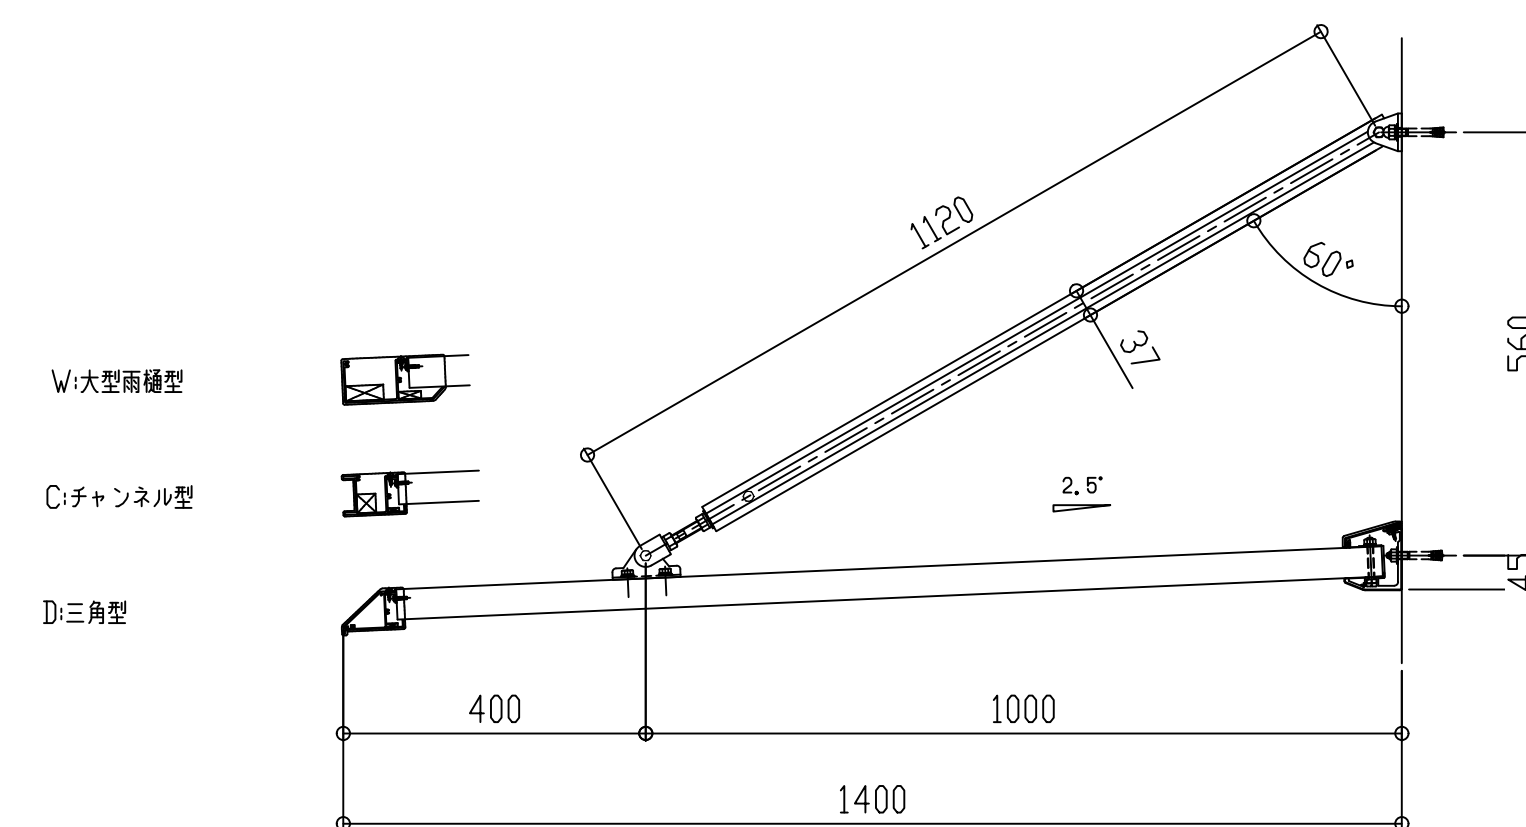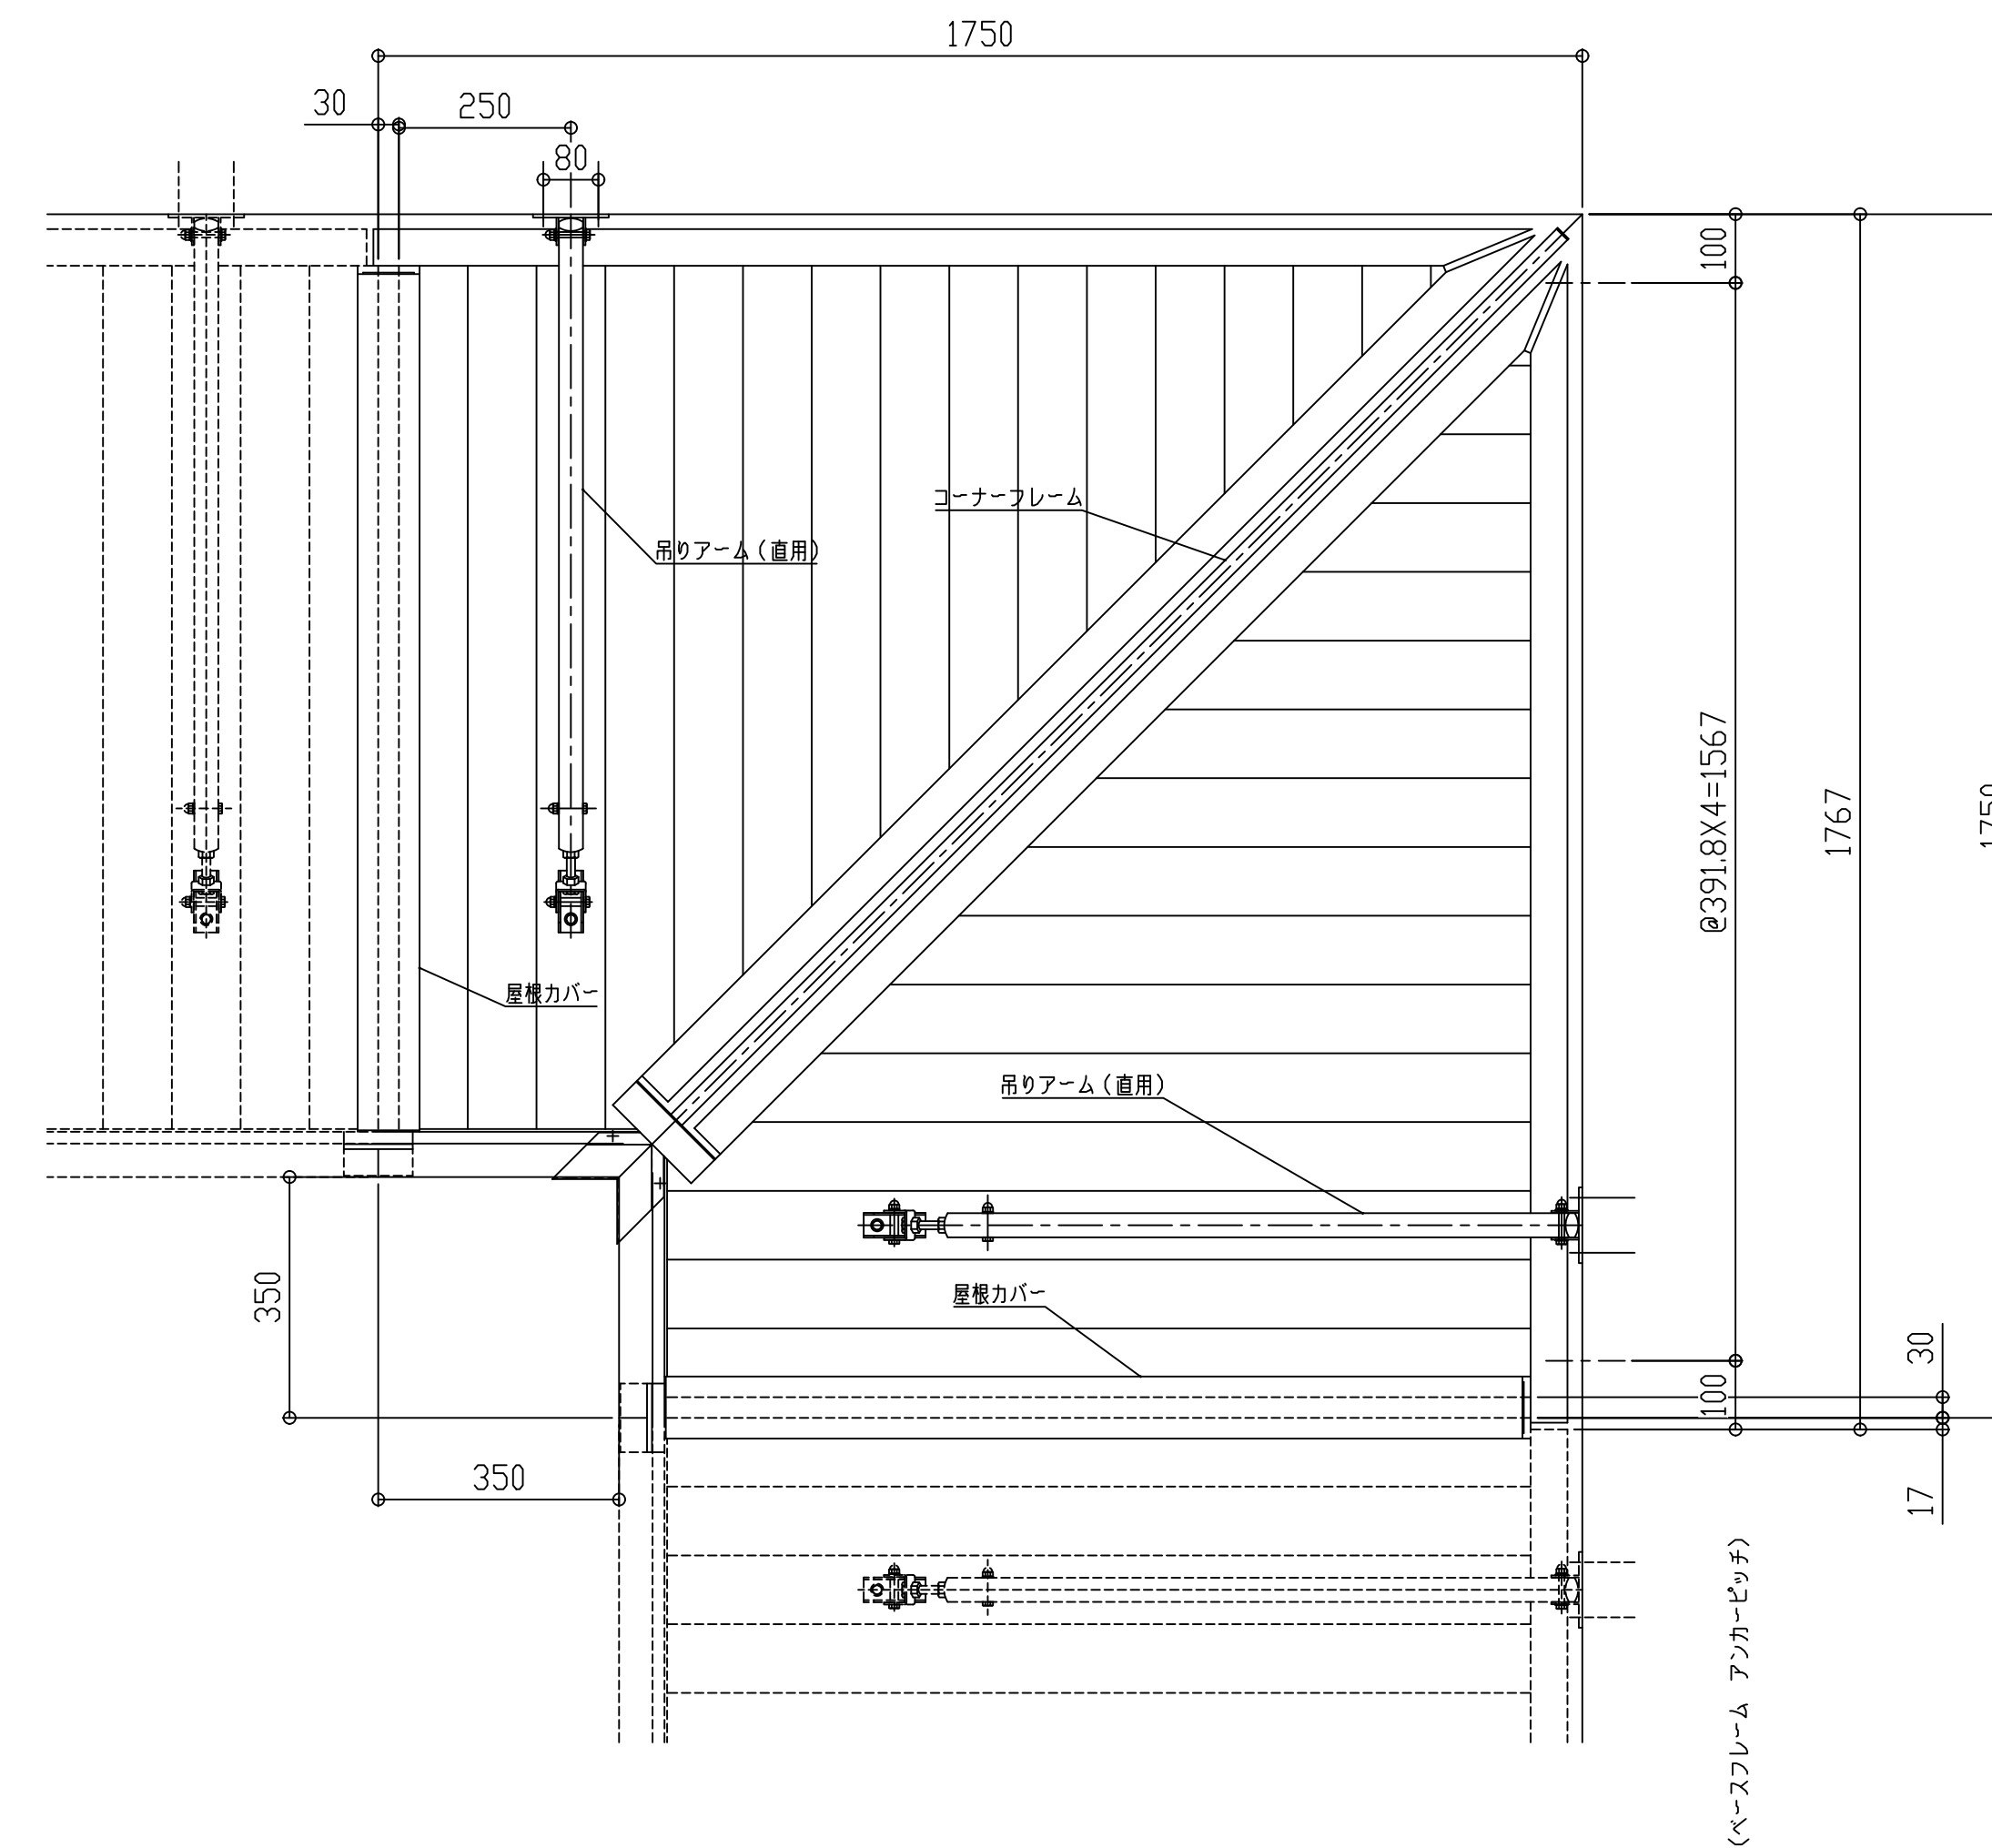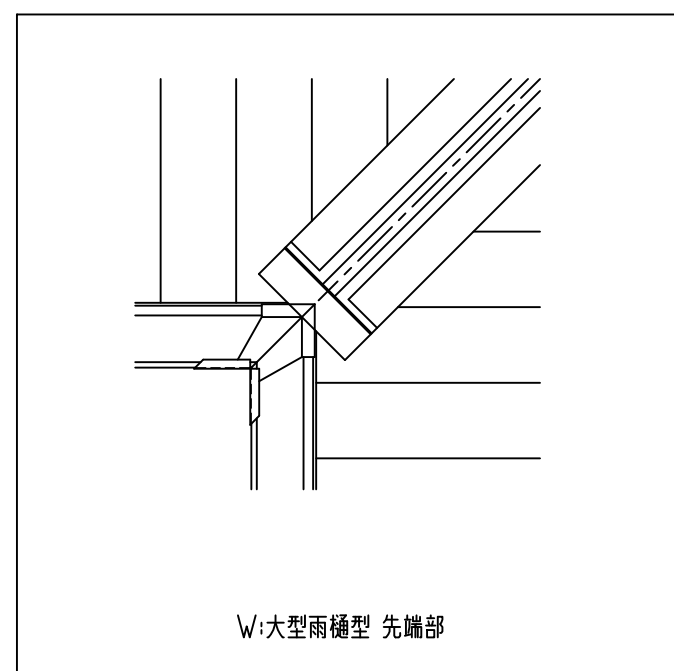

コーナーフレーム断面図

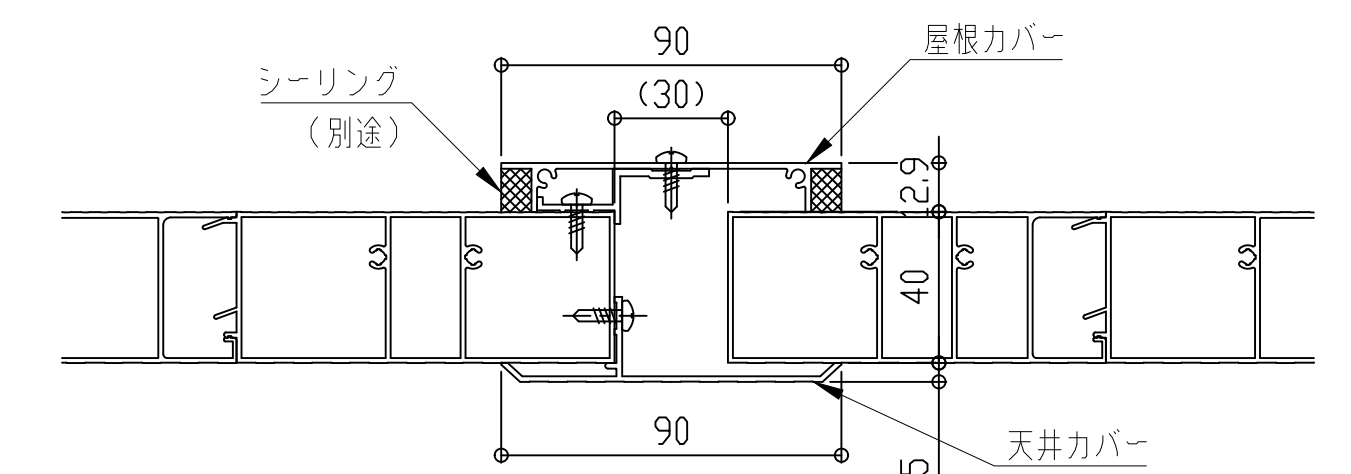

屋根カバー断面図

■入隅仕様





EVBI-1450

先端形状


C:チャンネル型
D:三角型
W:大型雨樋型

アーム取付金具形状

H:横型

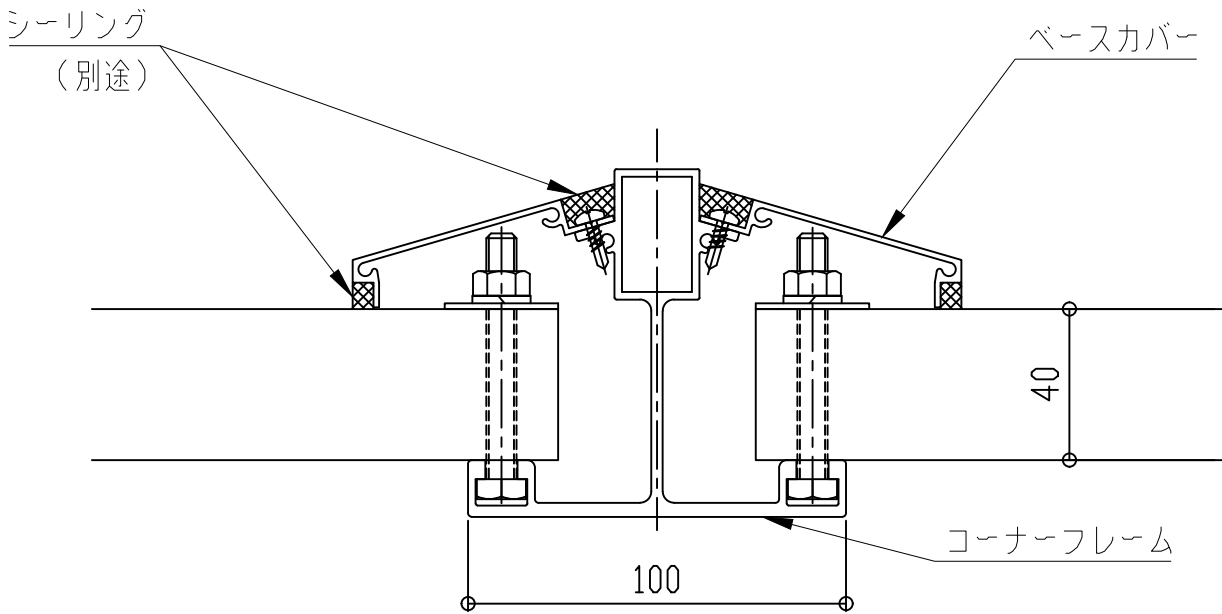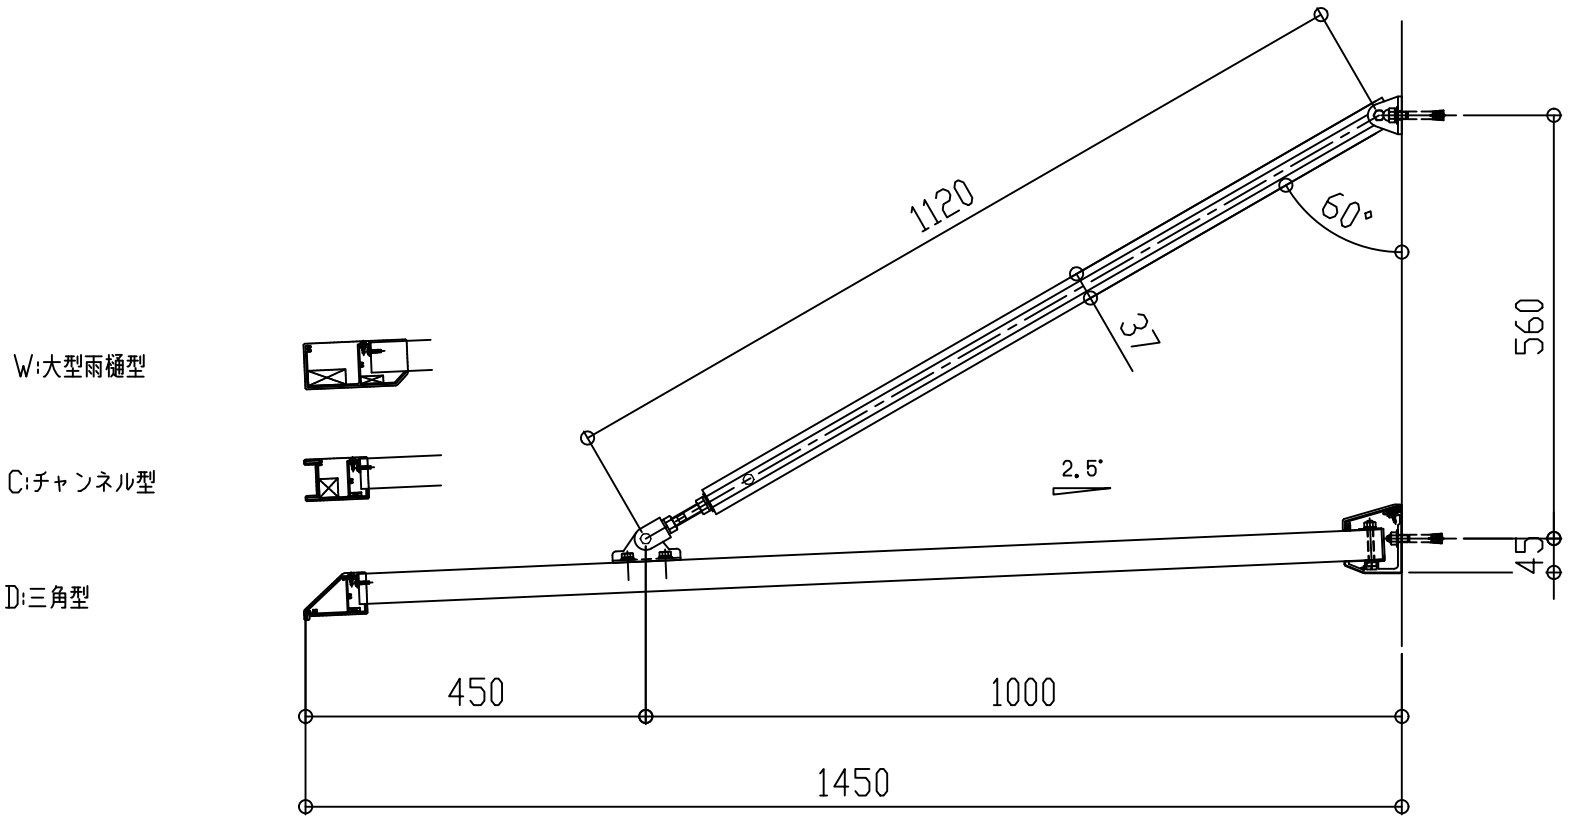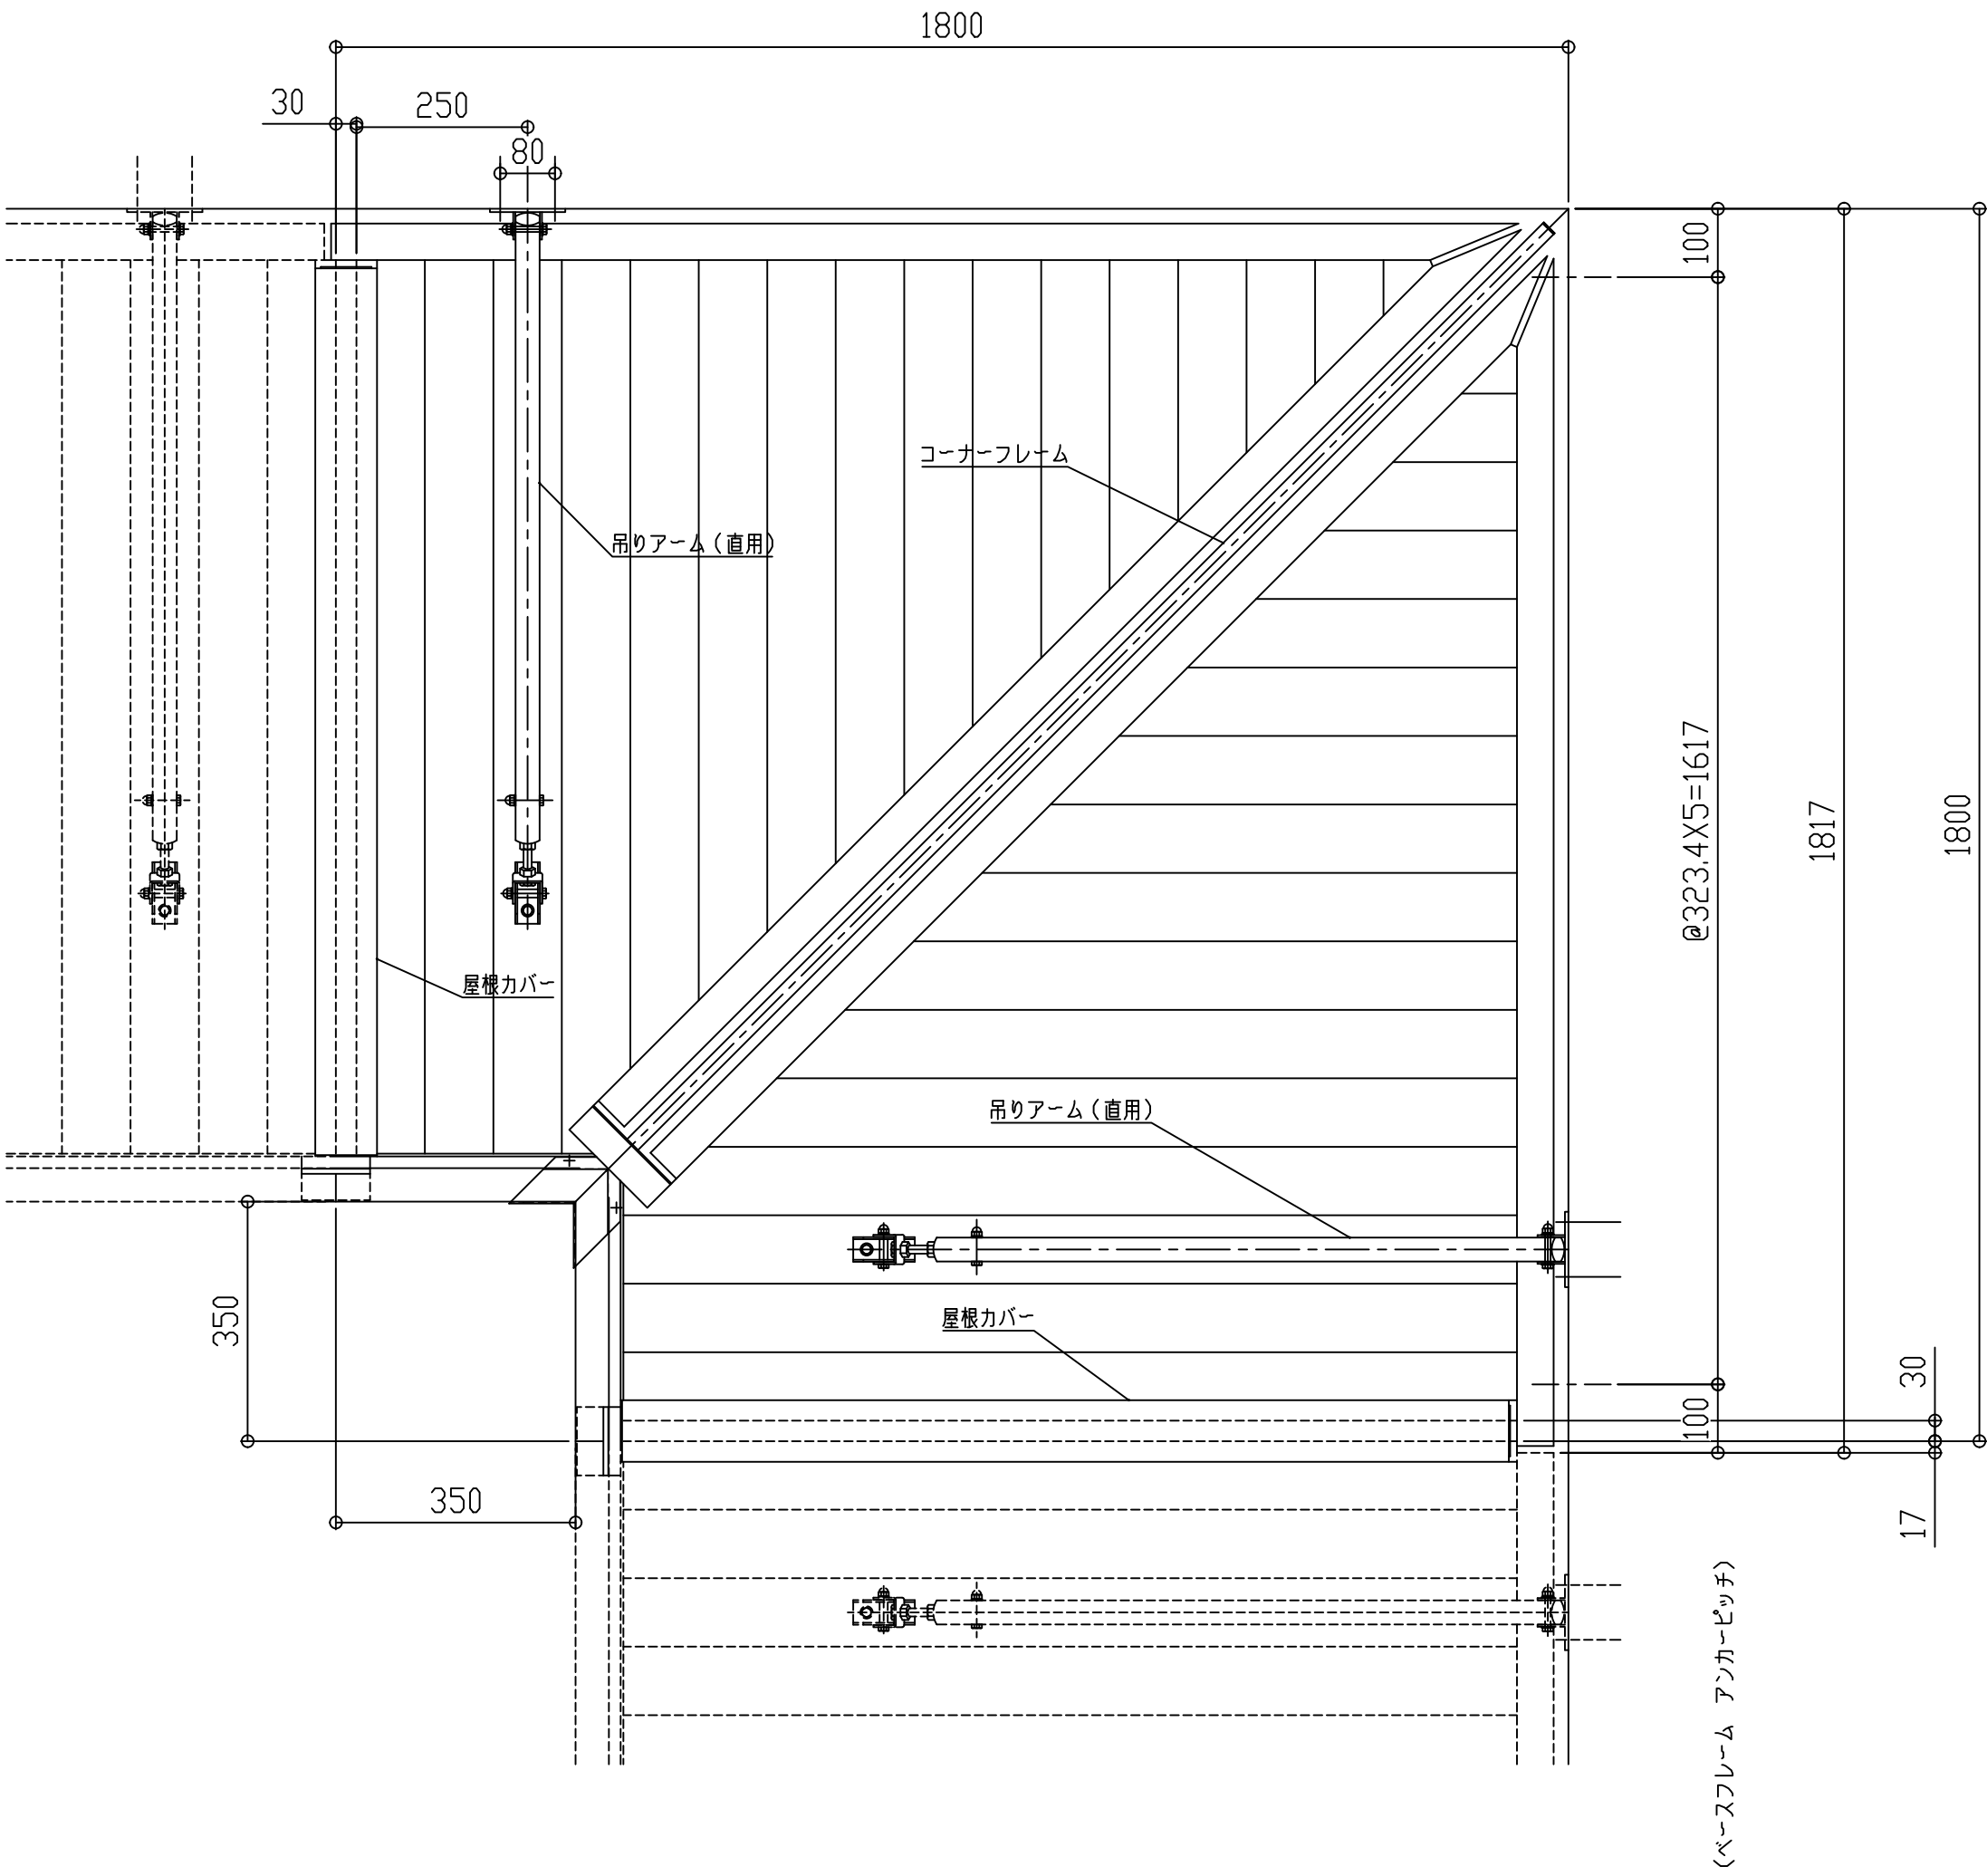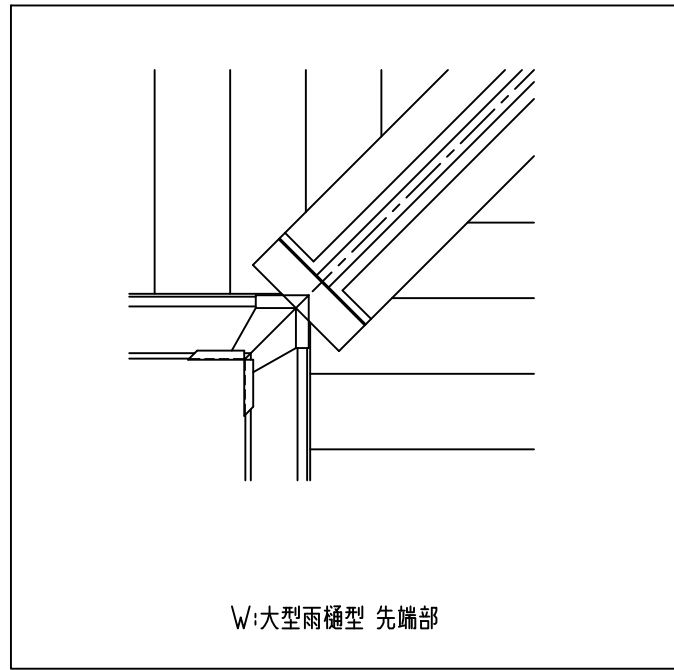

コーナーフレーム断面図

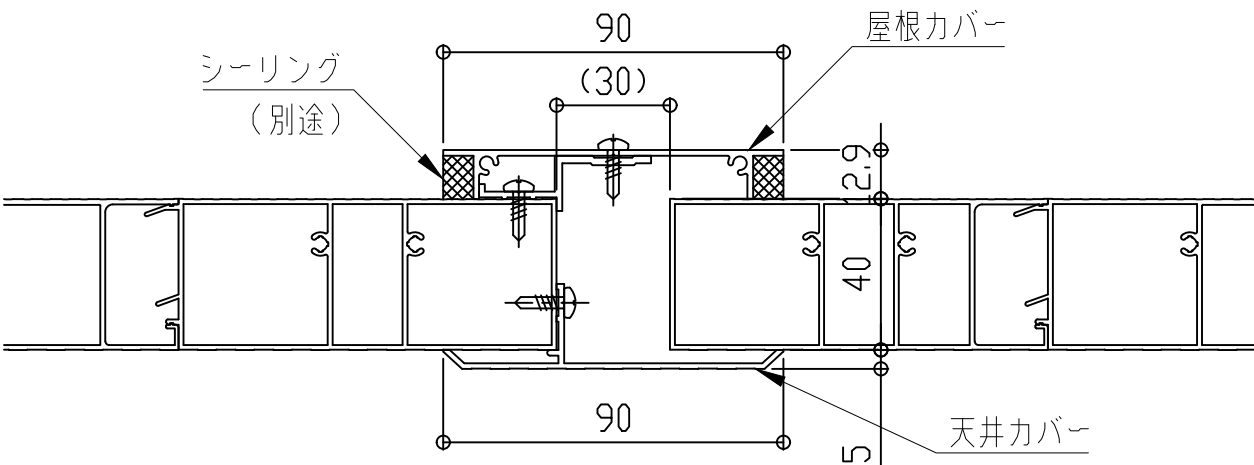





屋根カバー断面図

アルミひさし アイラッシュ(ベーシックシリーズ アームレスタイプ)


■入隅仕様

EVBI-1500

先端形状 アーム取付金具形状
C:チャンネル型 H:横型
D:三角型
W:大型雨樋型

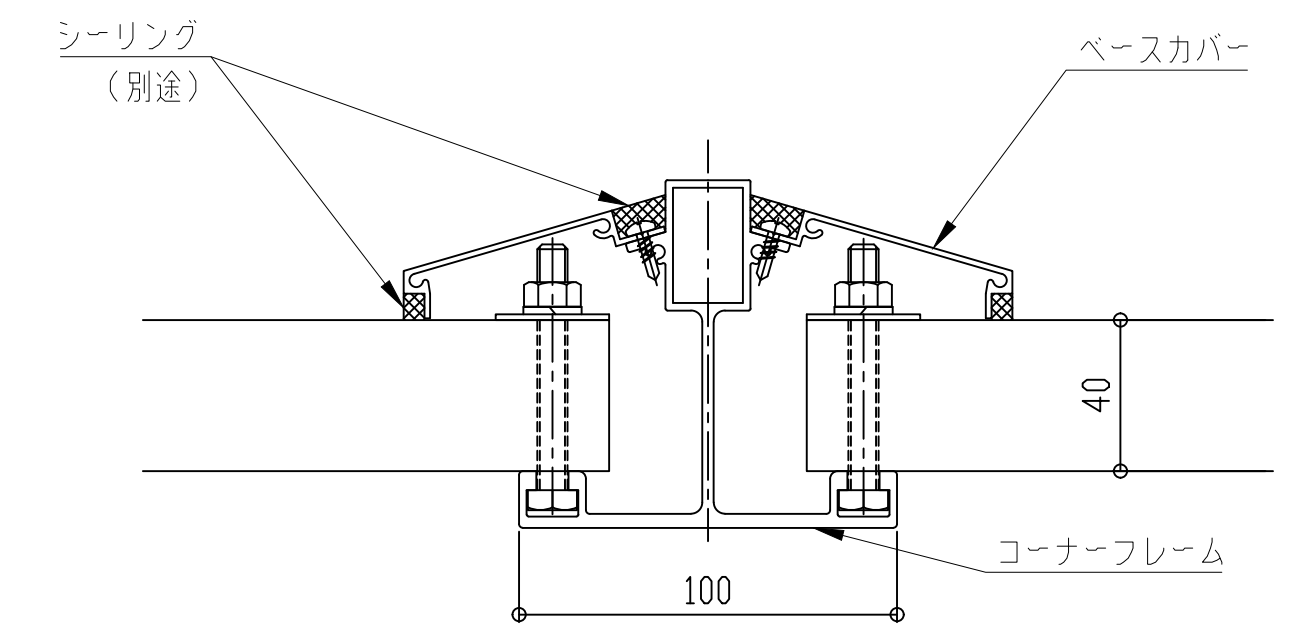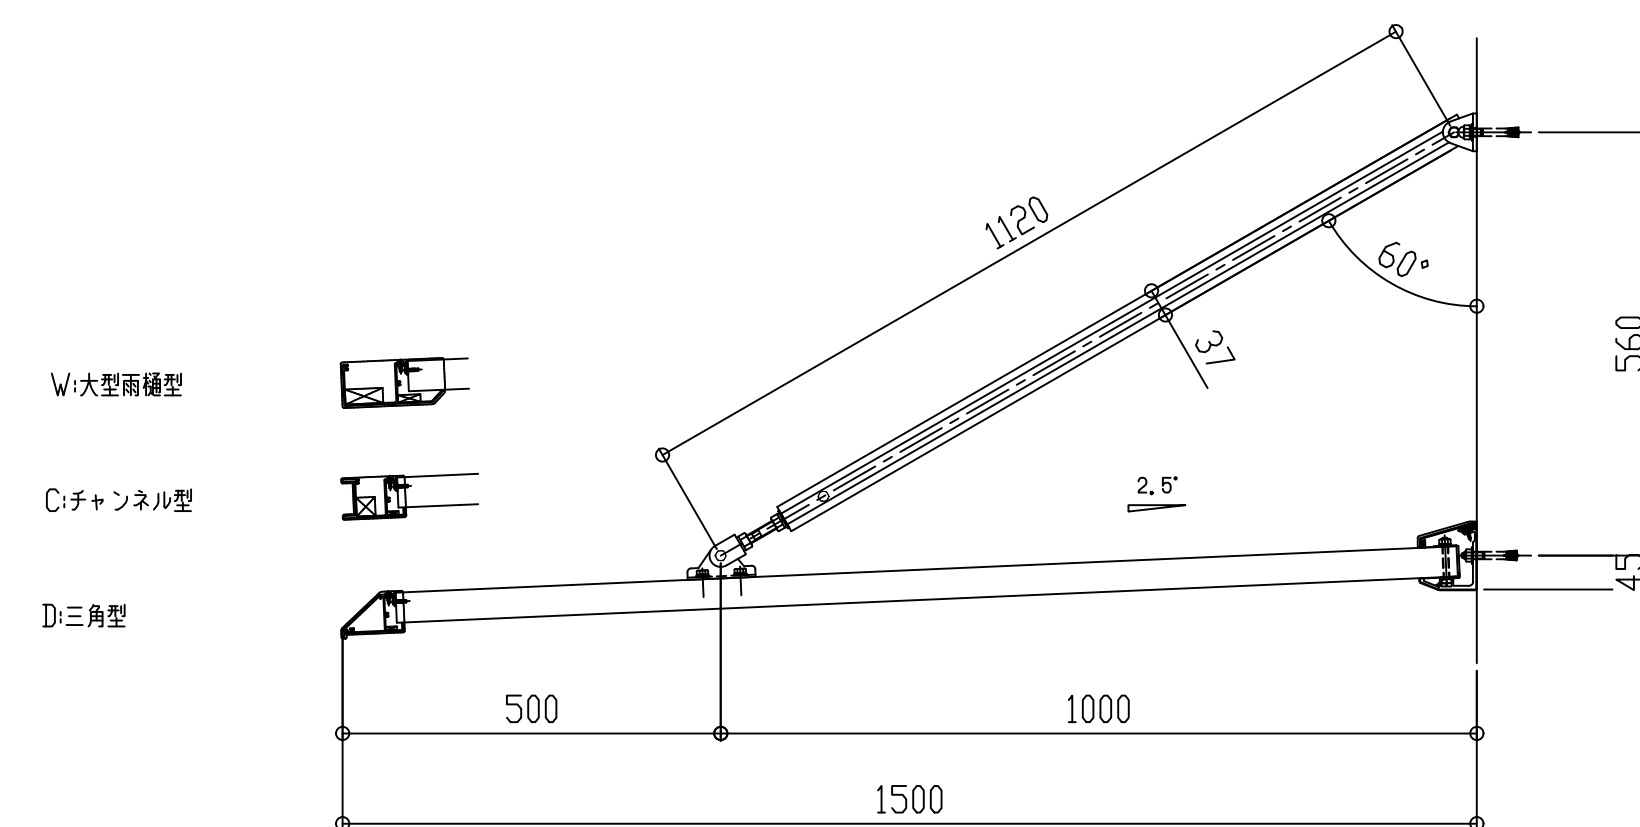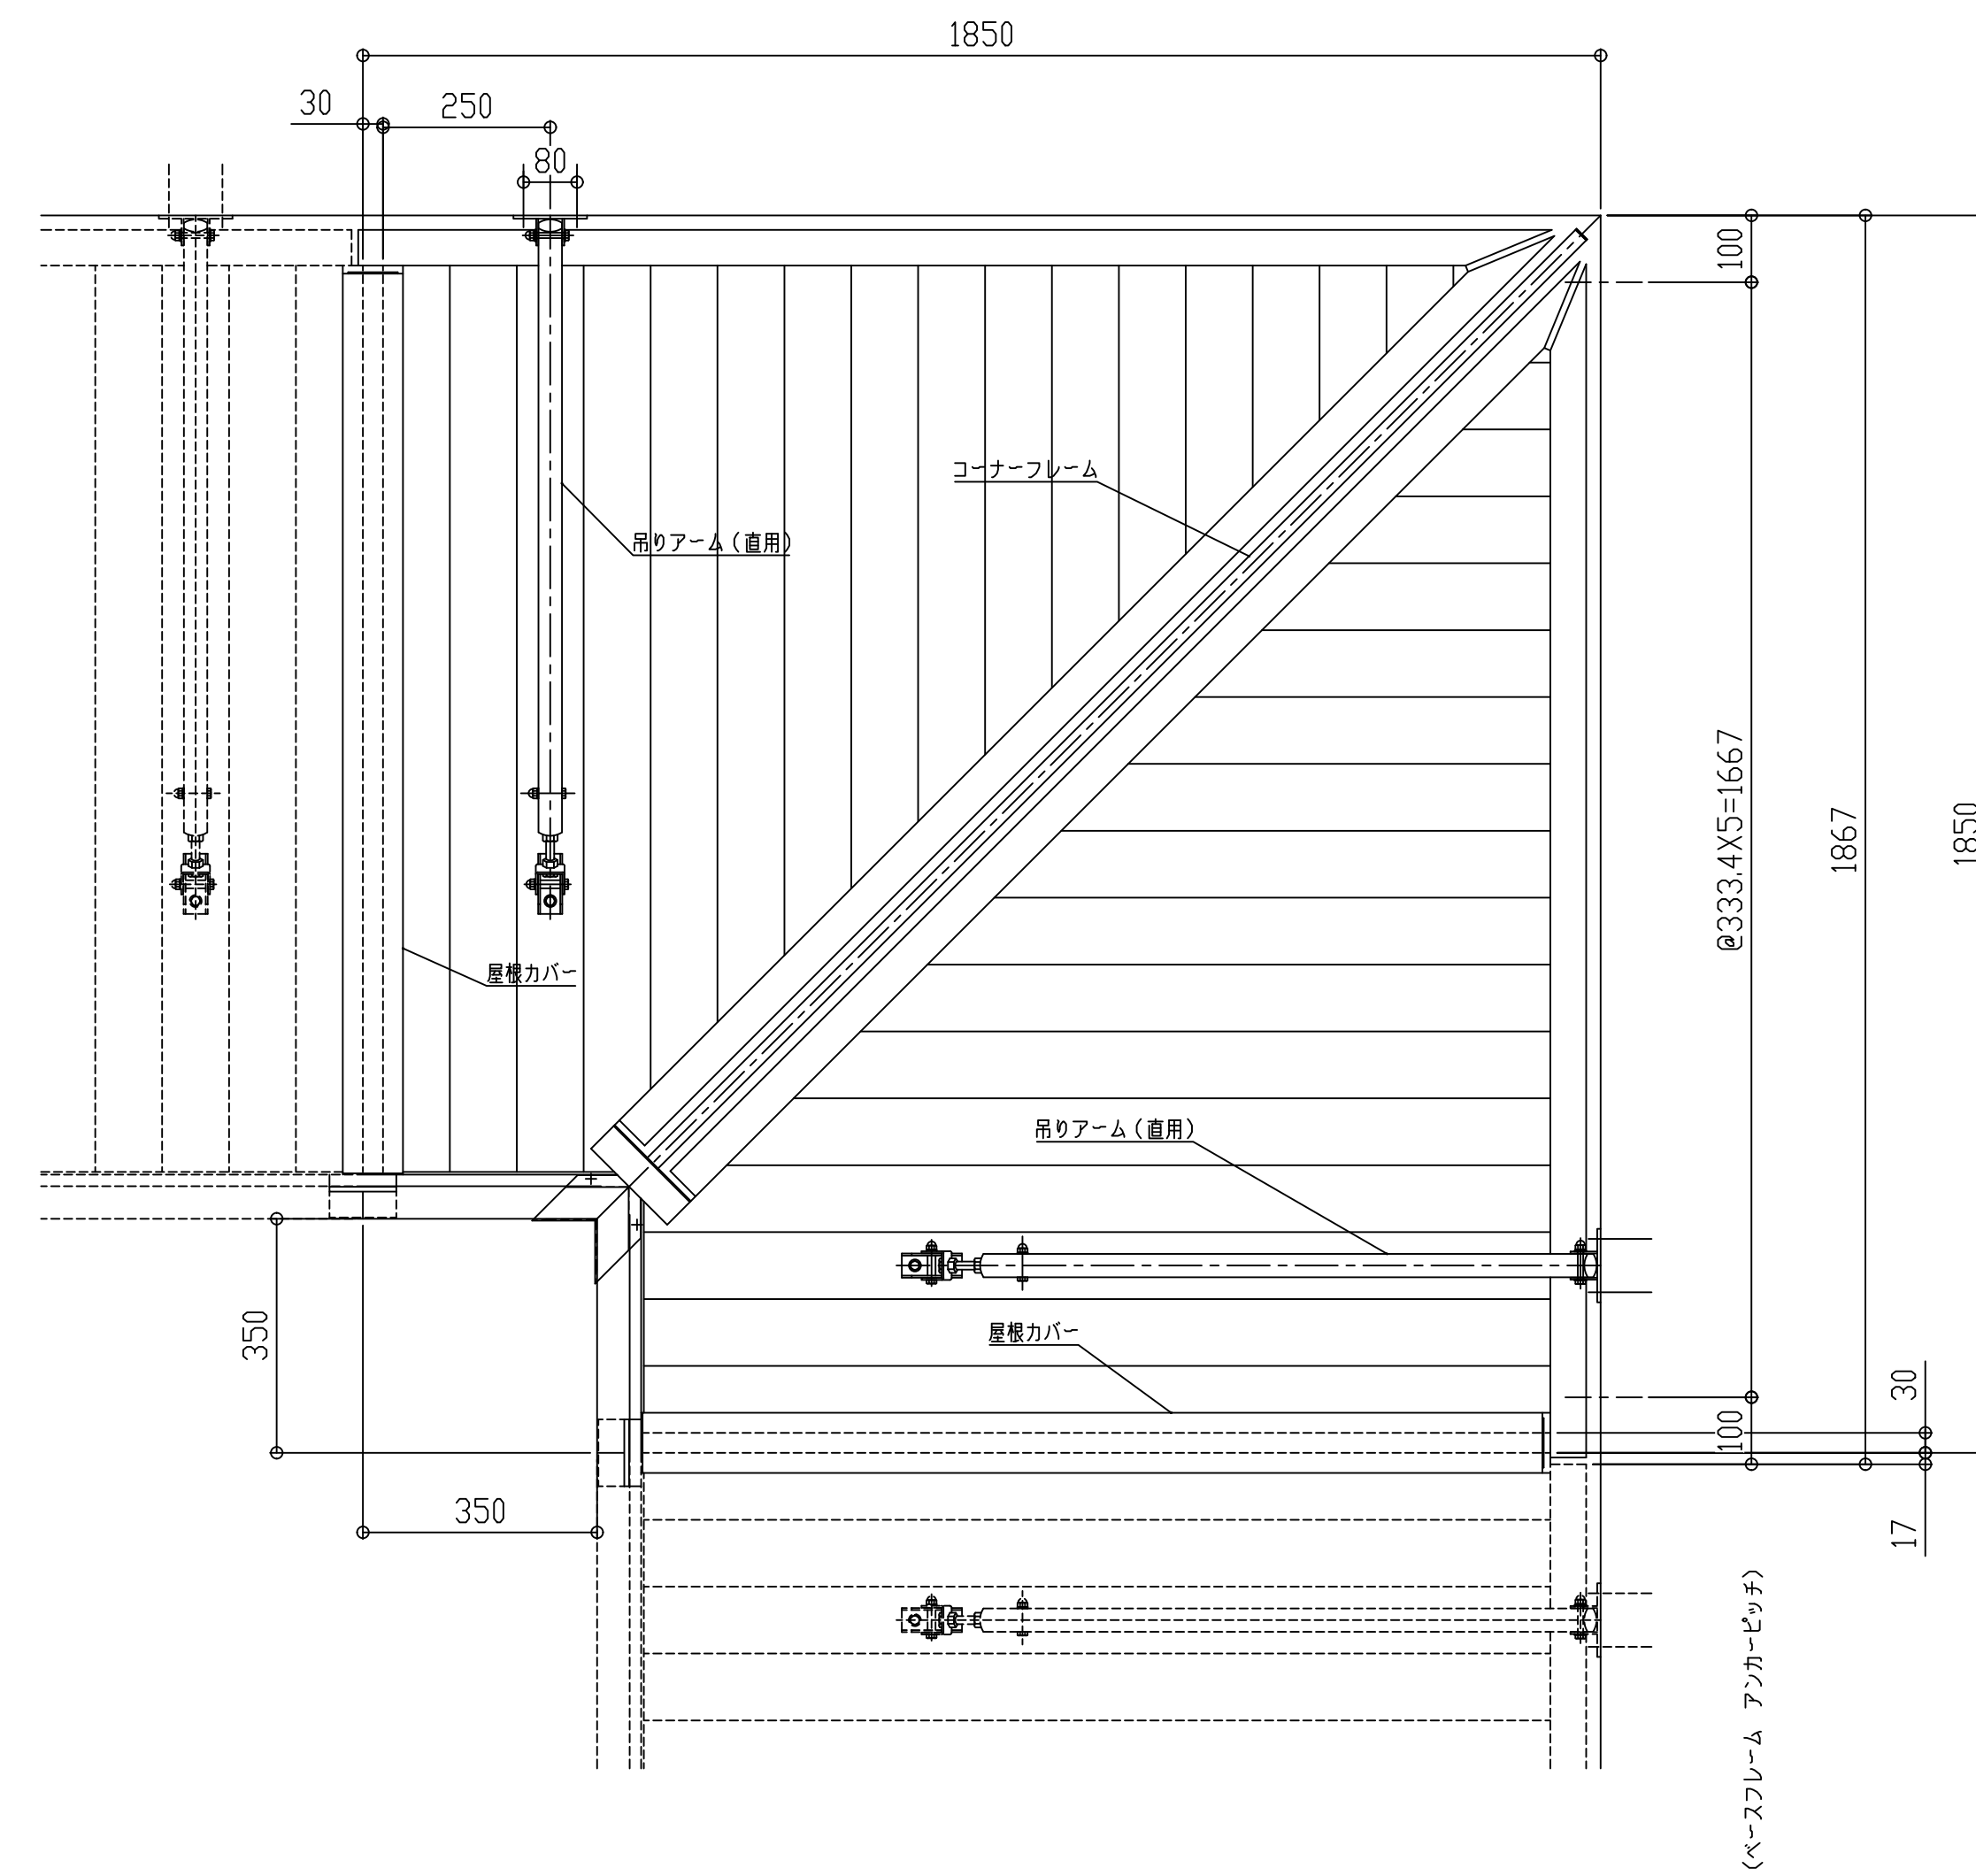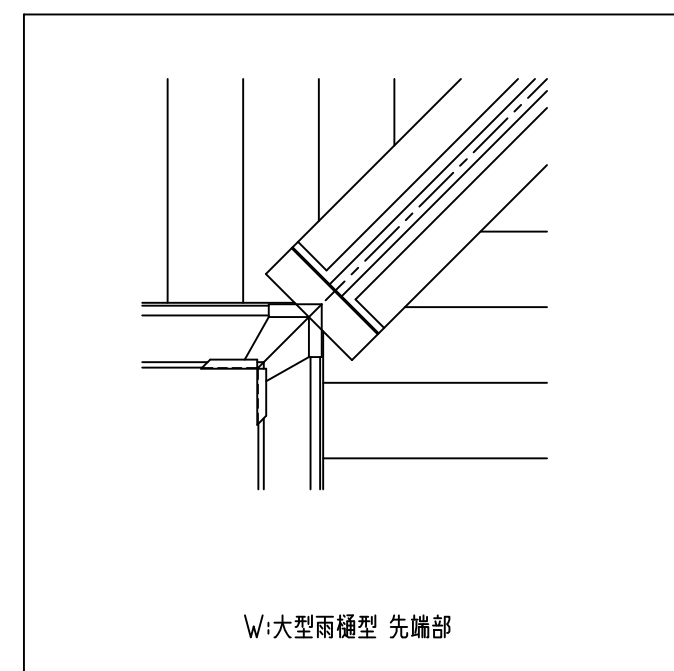

コーナーフレーム断面図

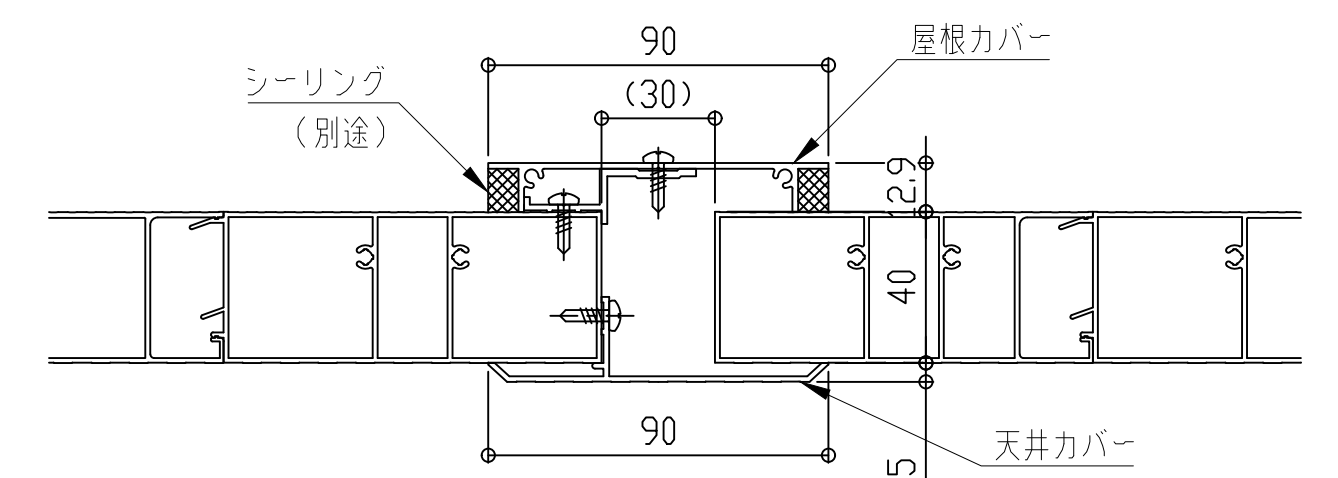

屋根カバー断面図

■入隅仕様





EVBI-1550

先端形状


C:チャンネル型
D:三角型
W:大型雨樋型

アーム取付金具形状


H:横型

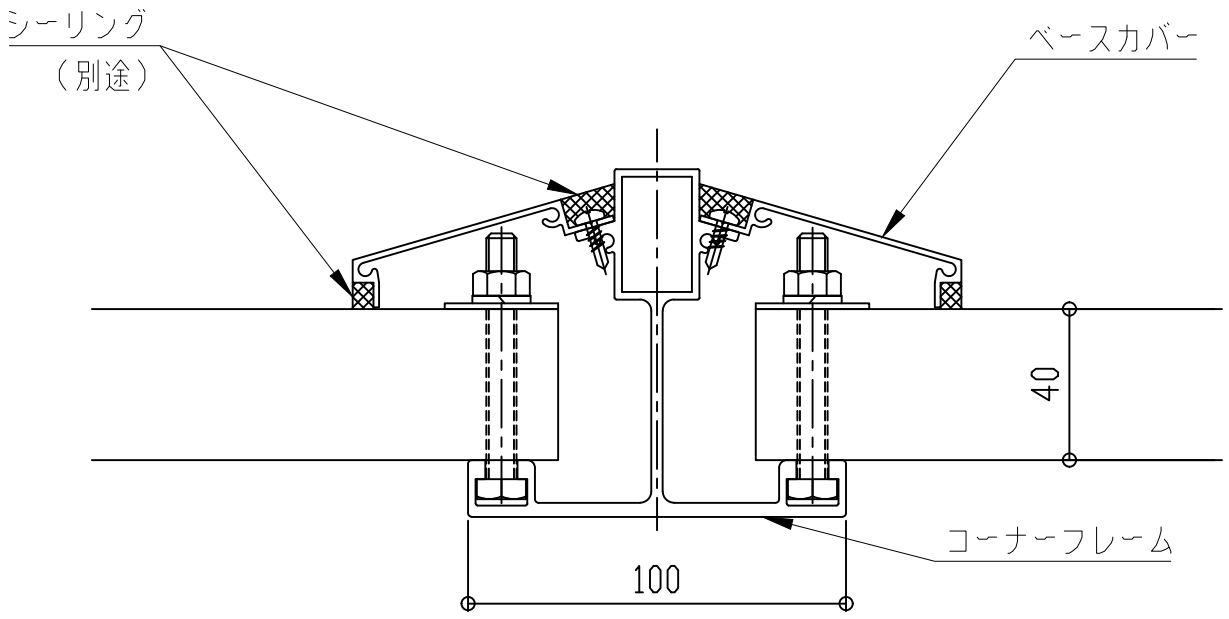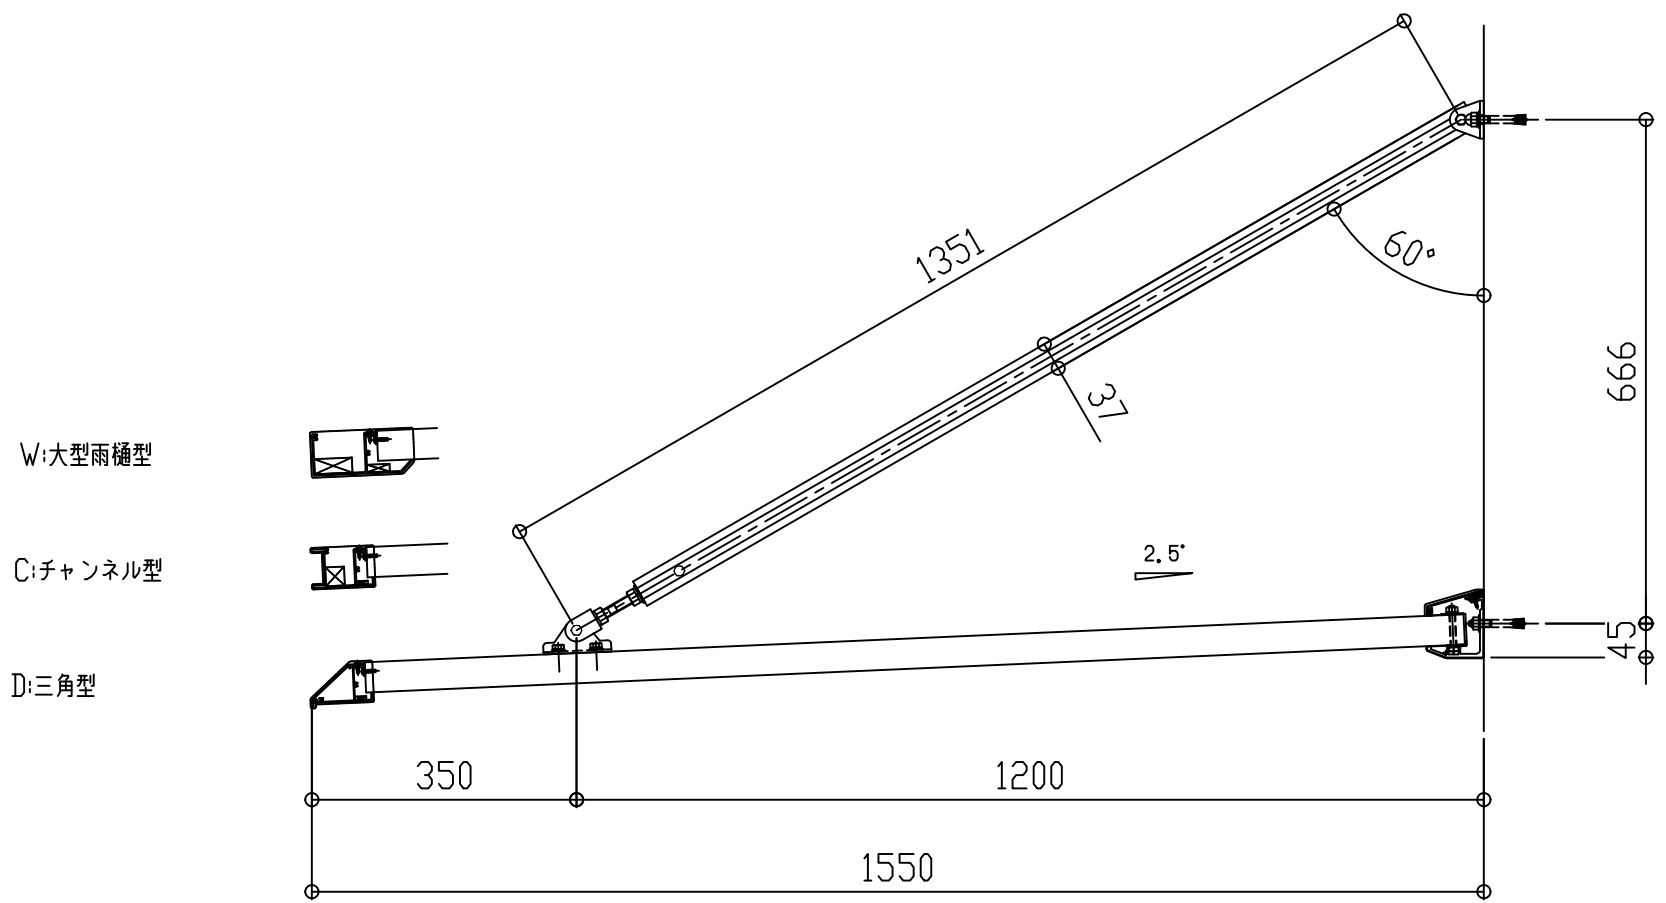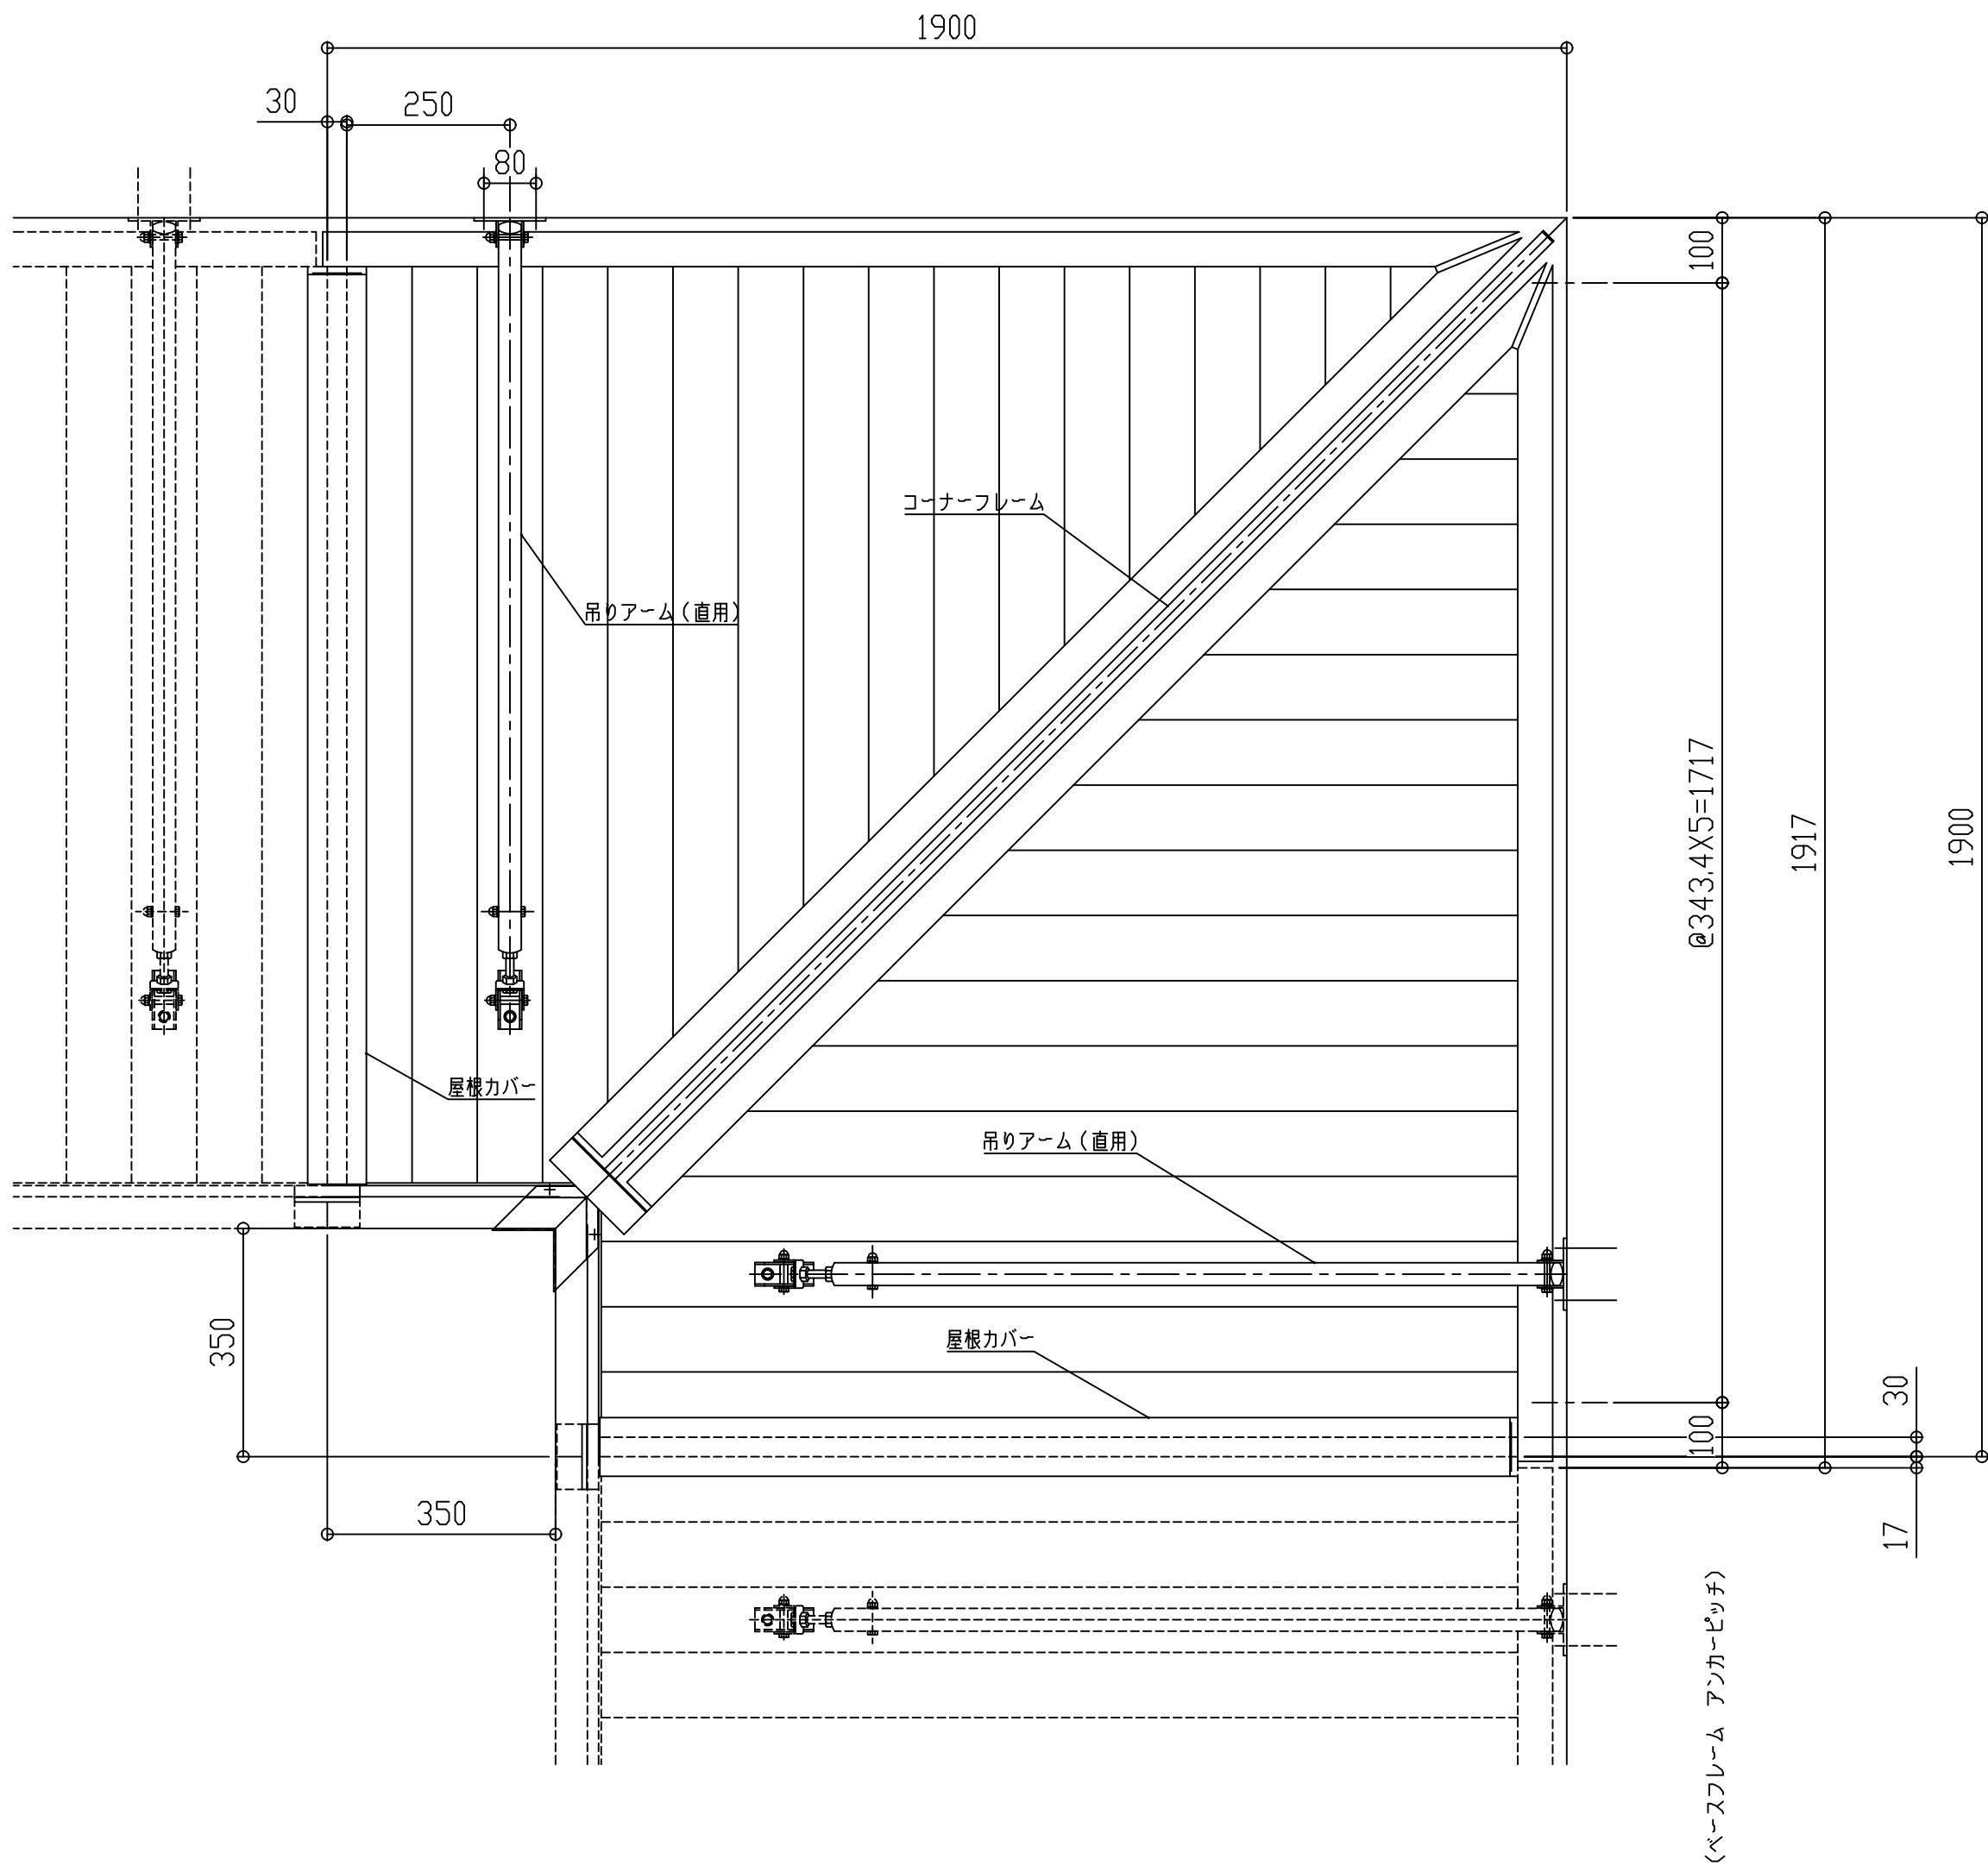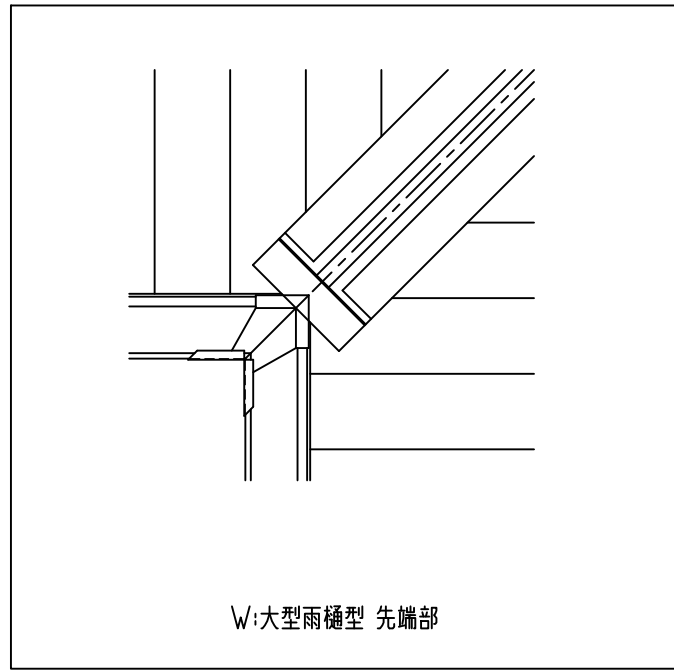

コーナーフレーム断面図

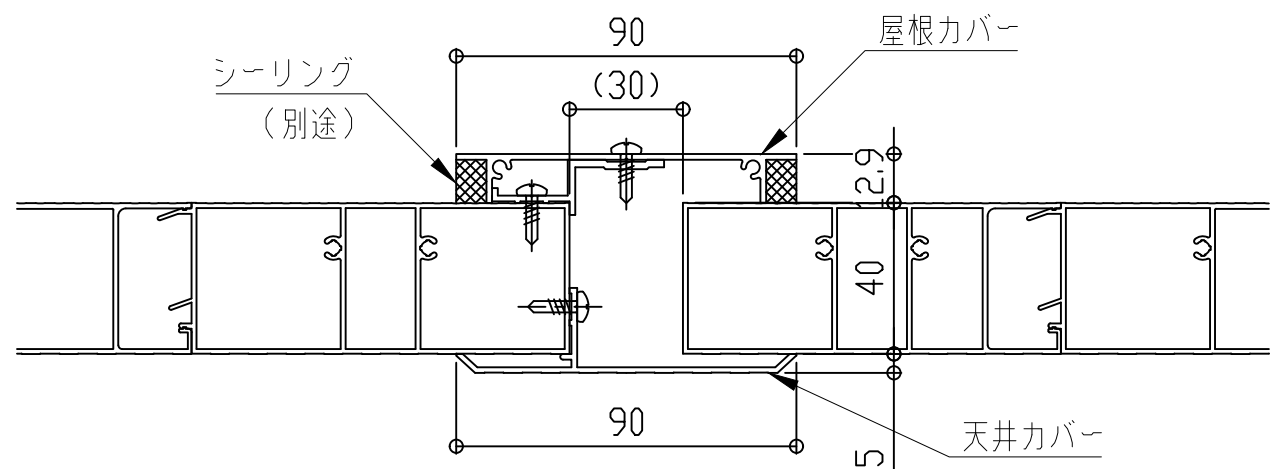

屋根カバー断面図

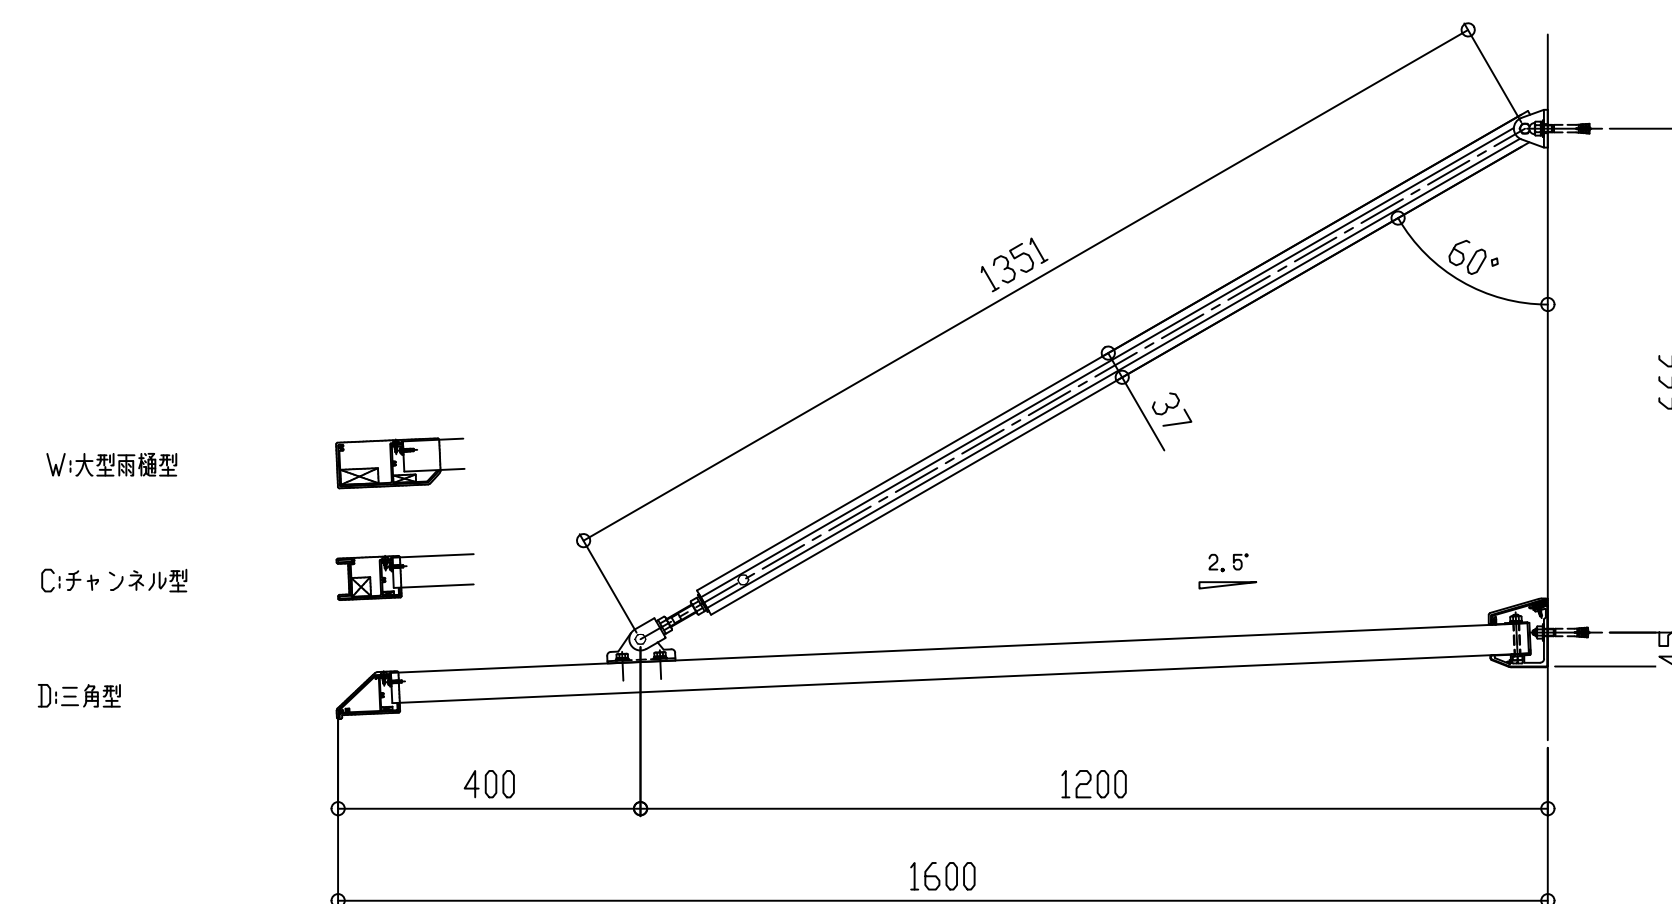

■入隅仕様





EVBI-1650

先端形状


C:チャンネル型
D:三角型
W:大型雨樋型

アーム取付金具形状

H:横型

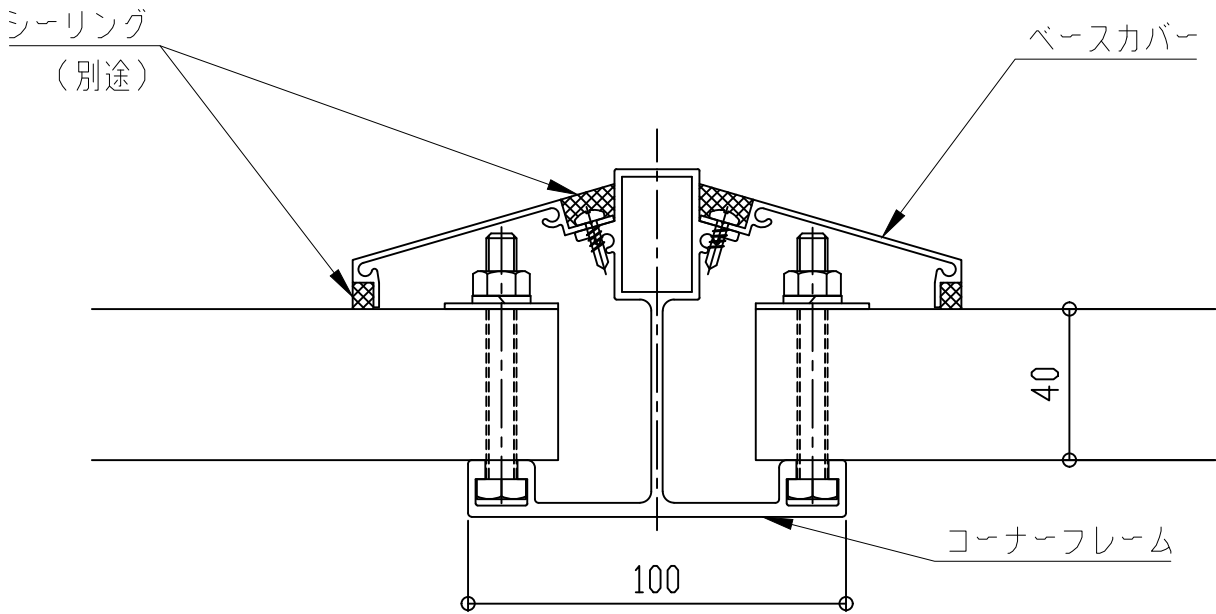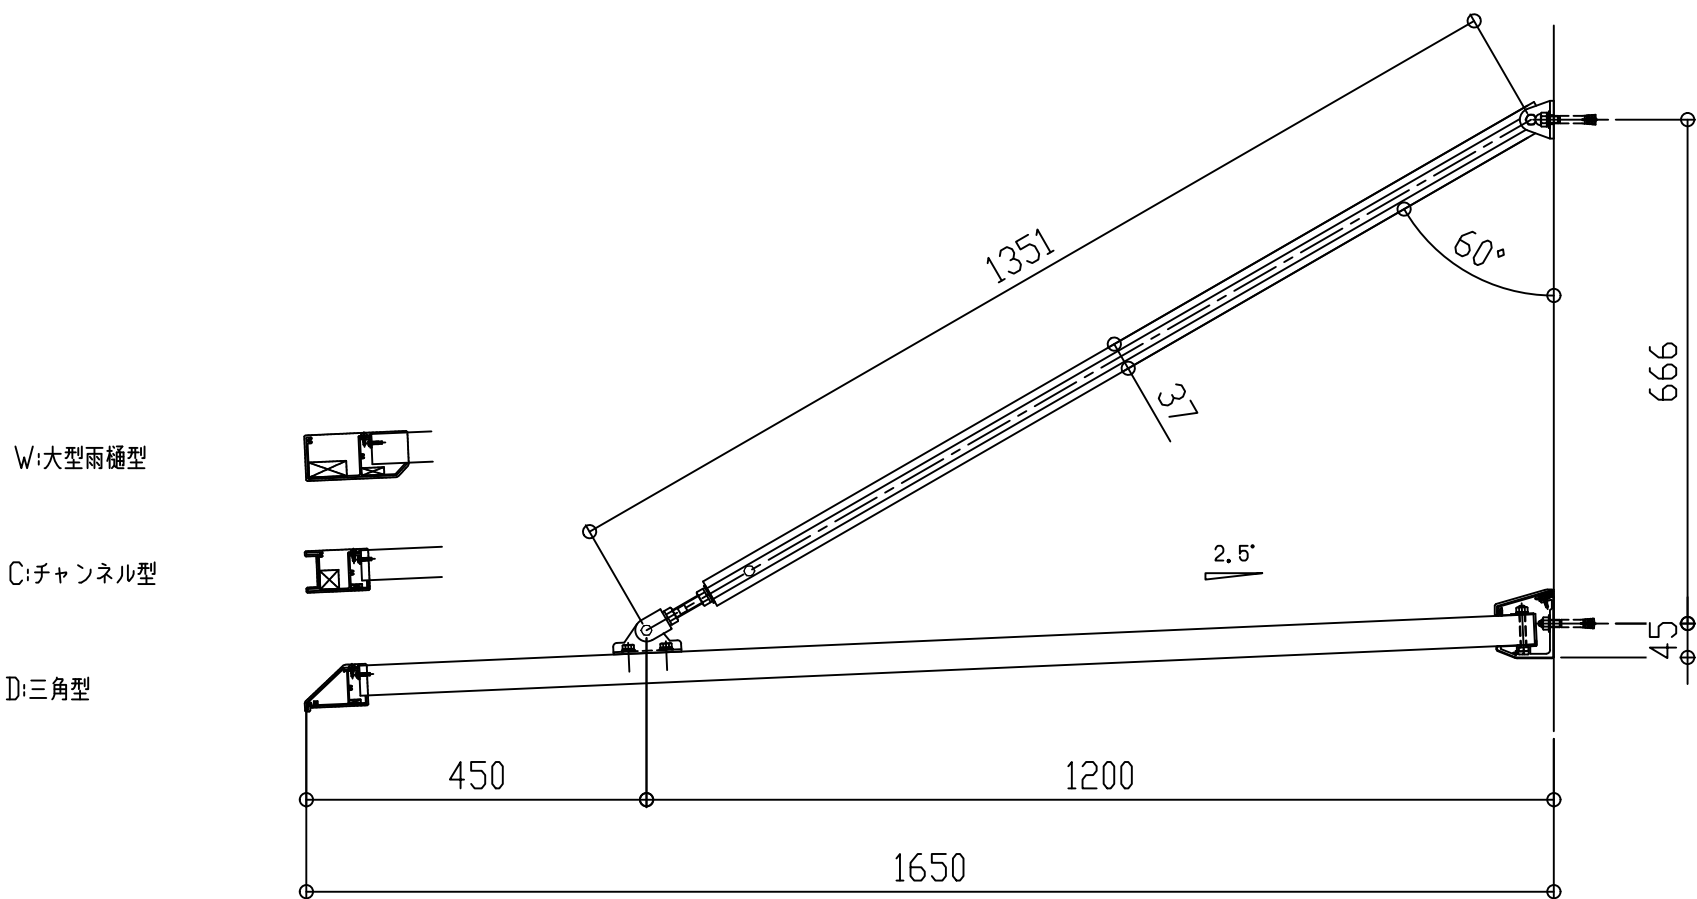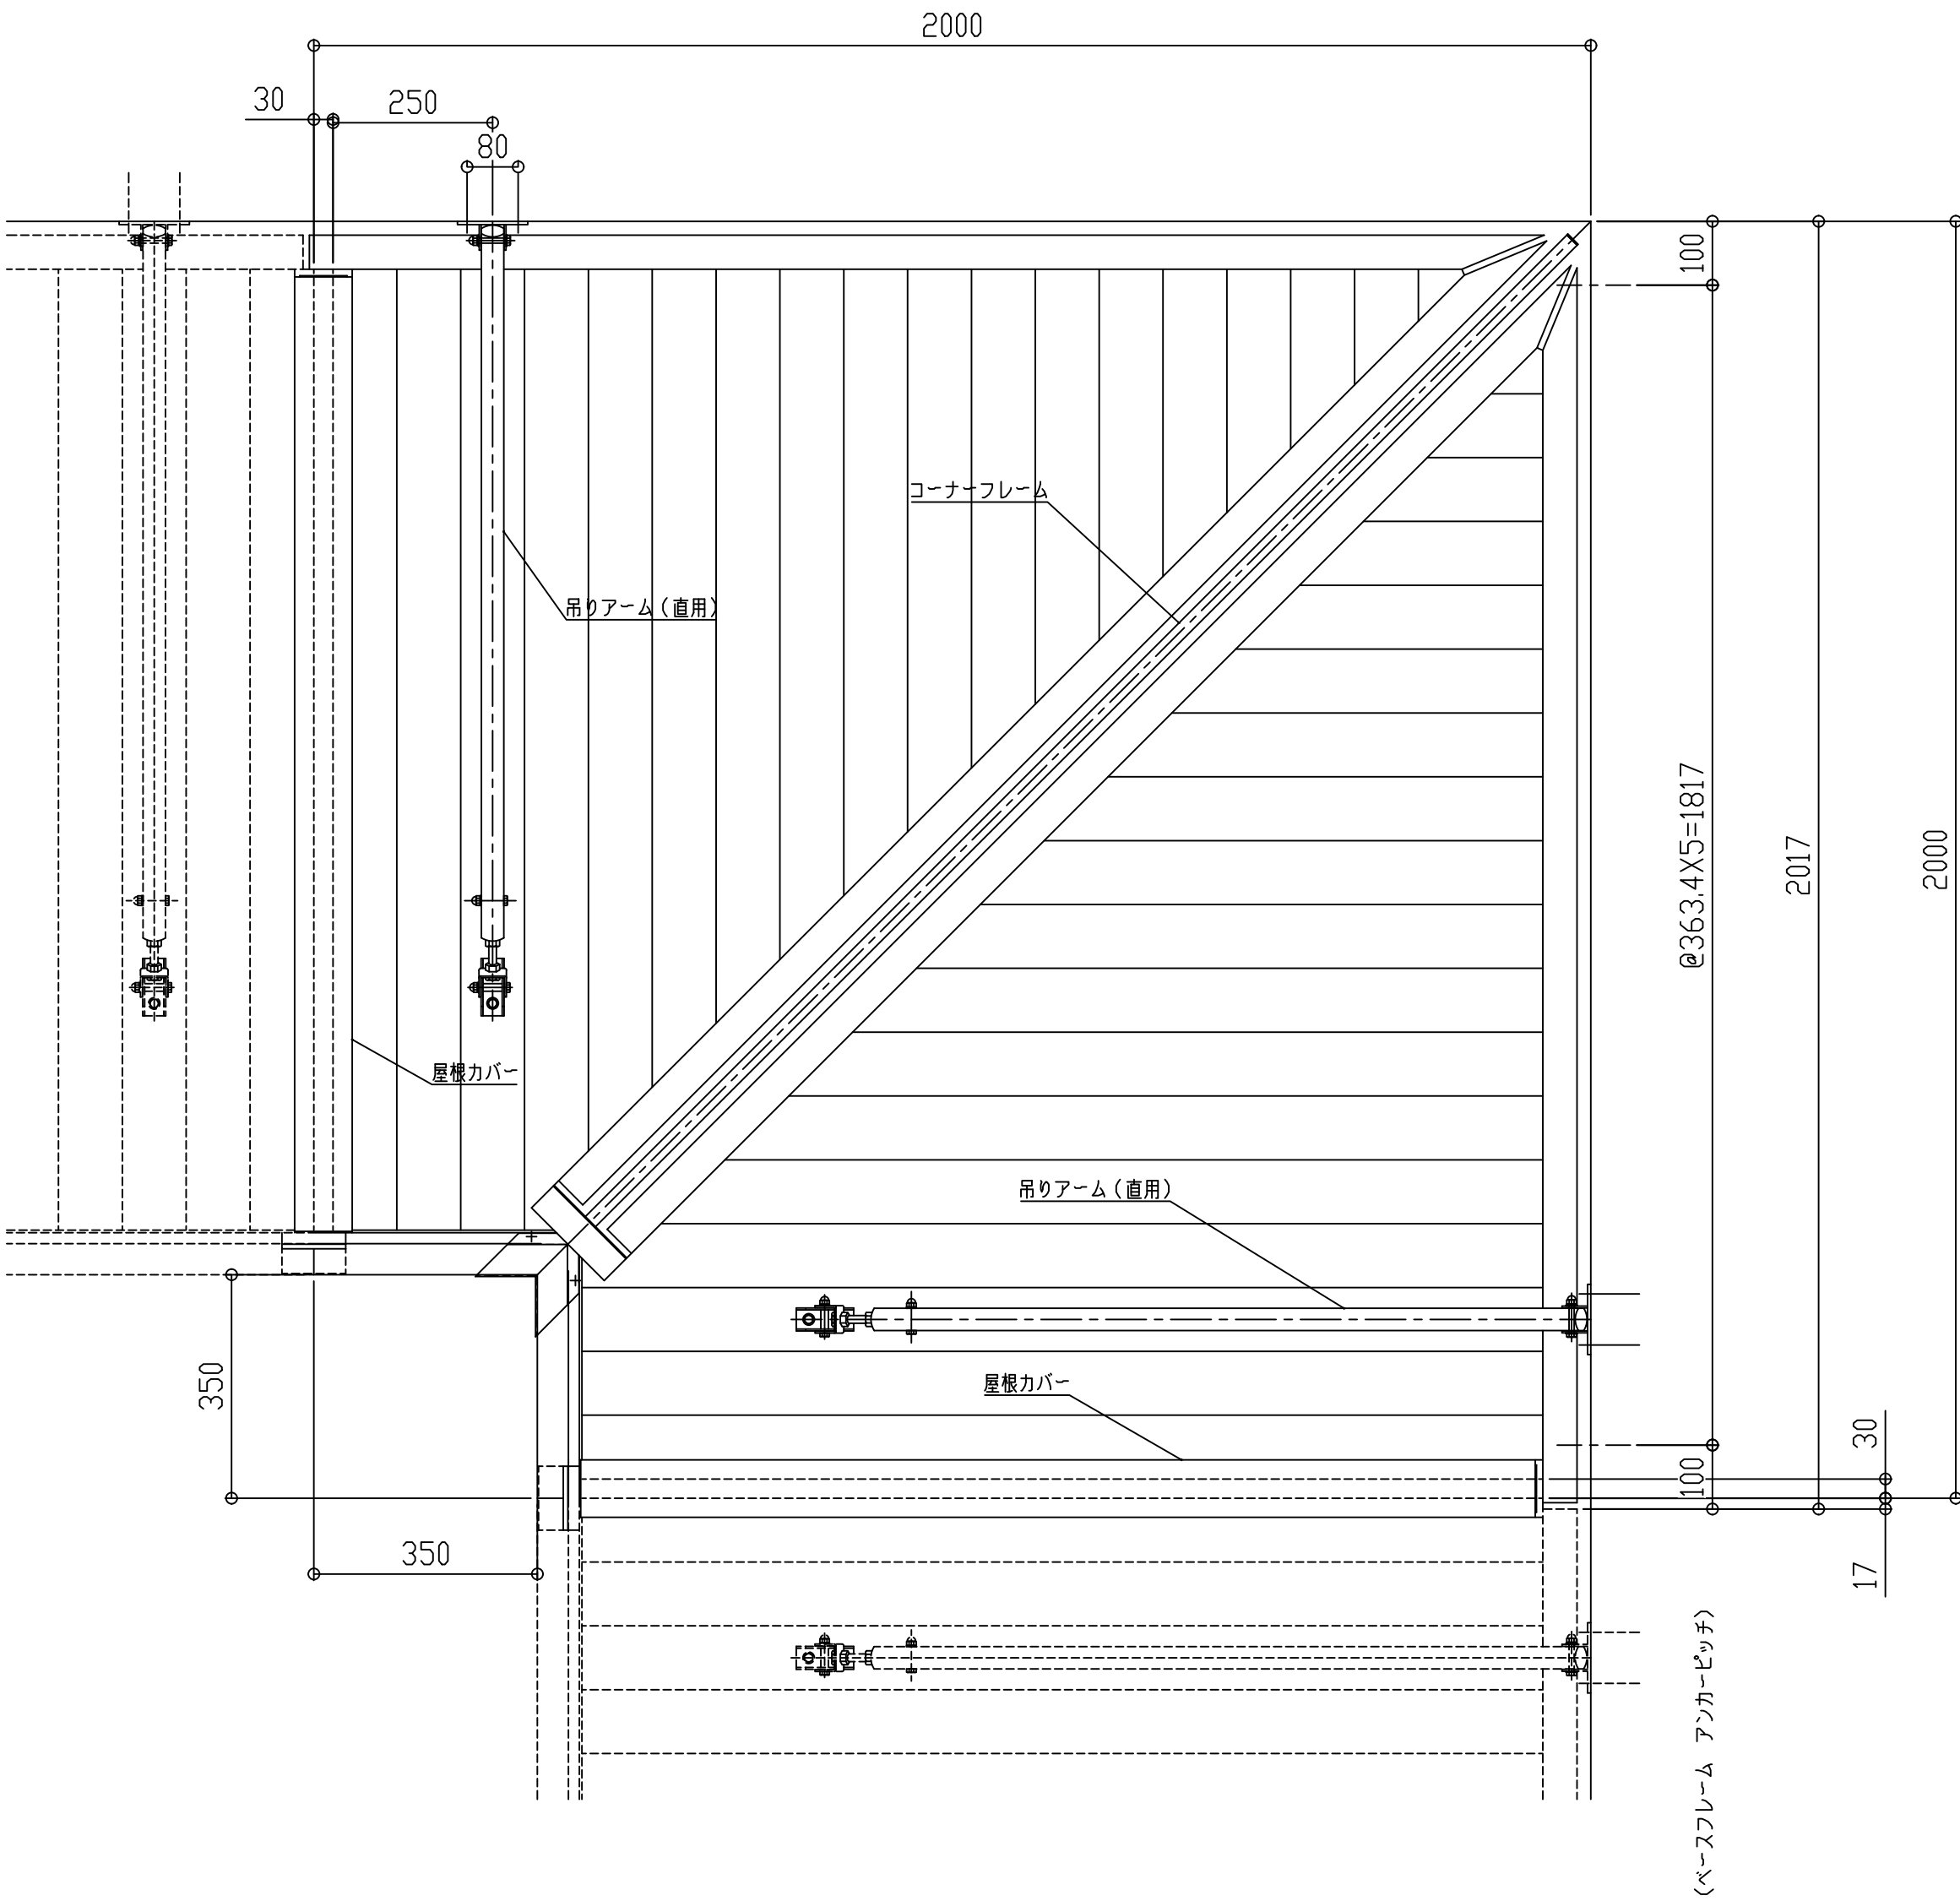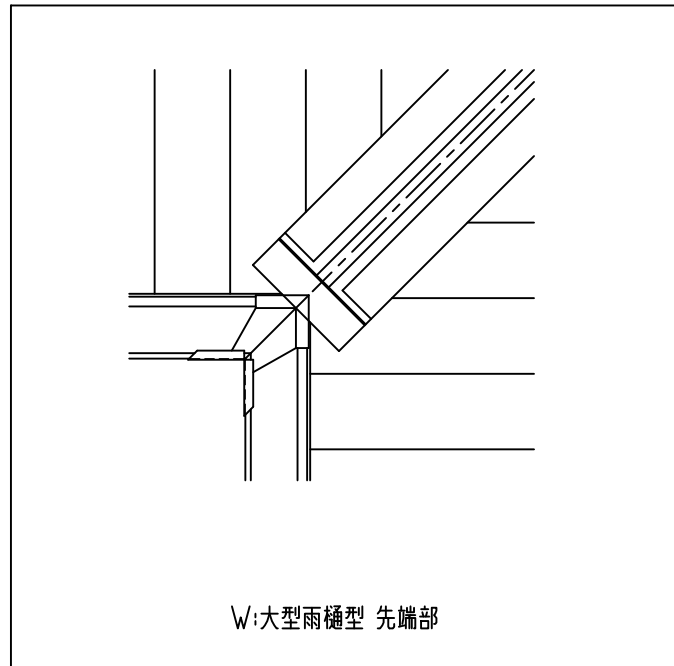

コーナーフレーム断面図

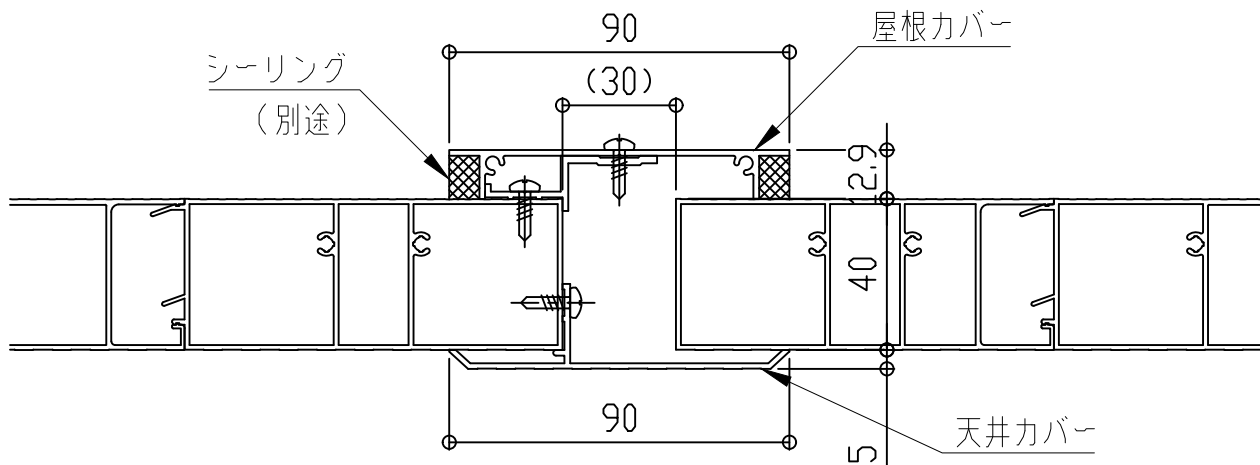

屋根カバー断面図

■入隅仕様





EVBI-1700

先端形状


C:チャンネル型
D:三角型
W:大型雨樋型

アーム取付金具形状

H:横型

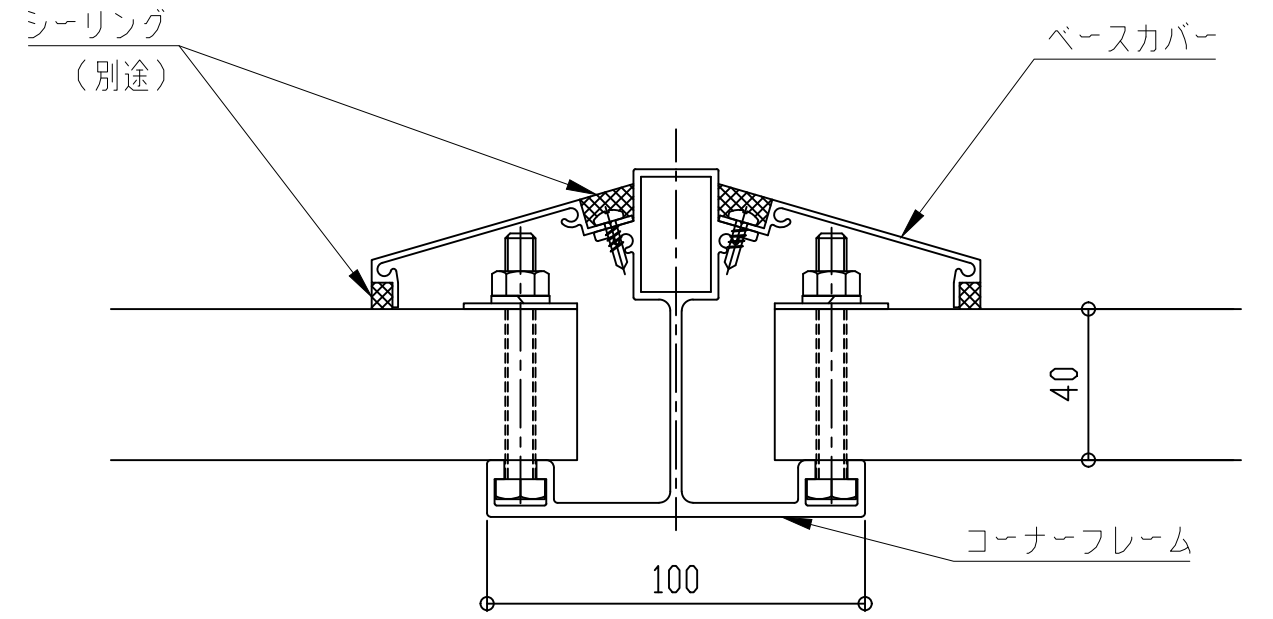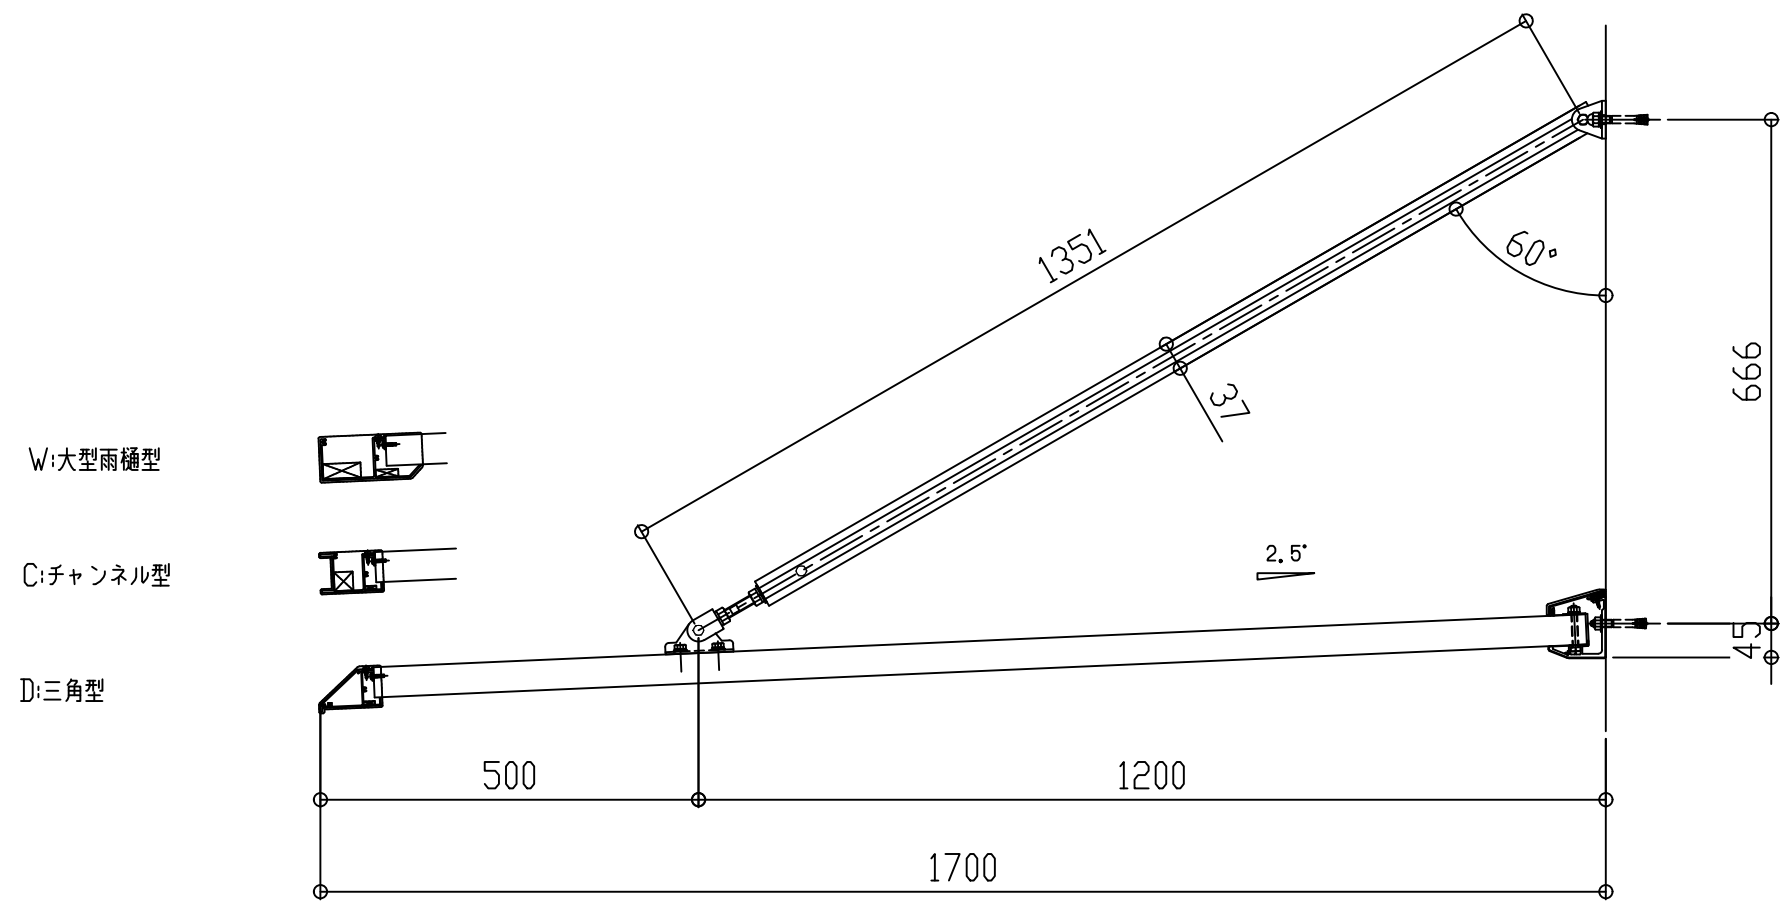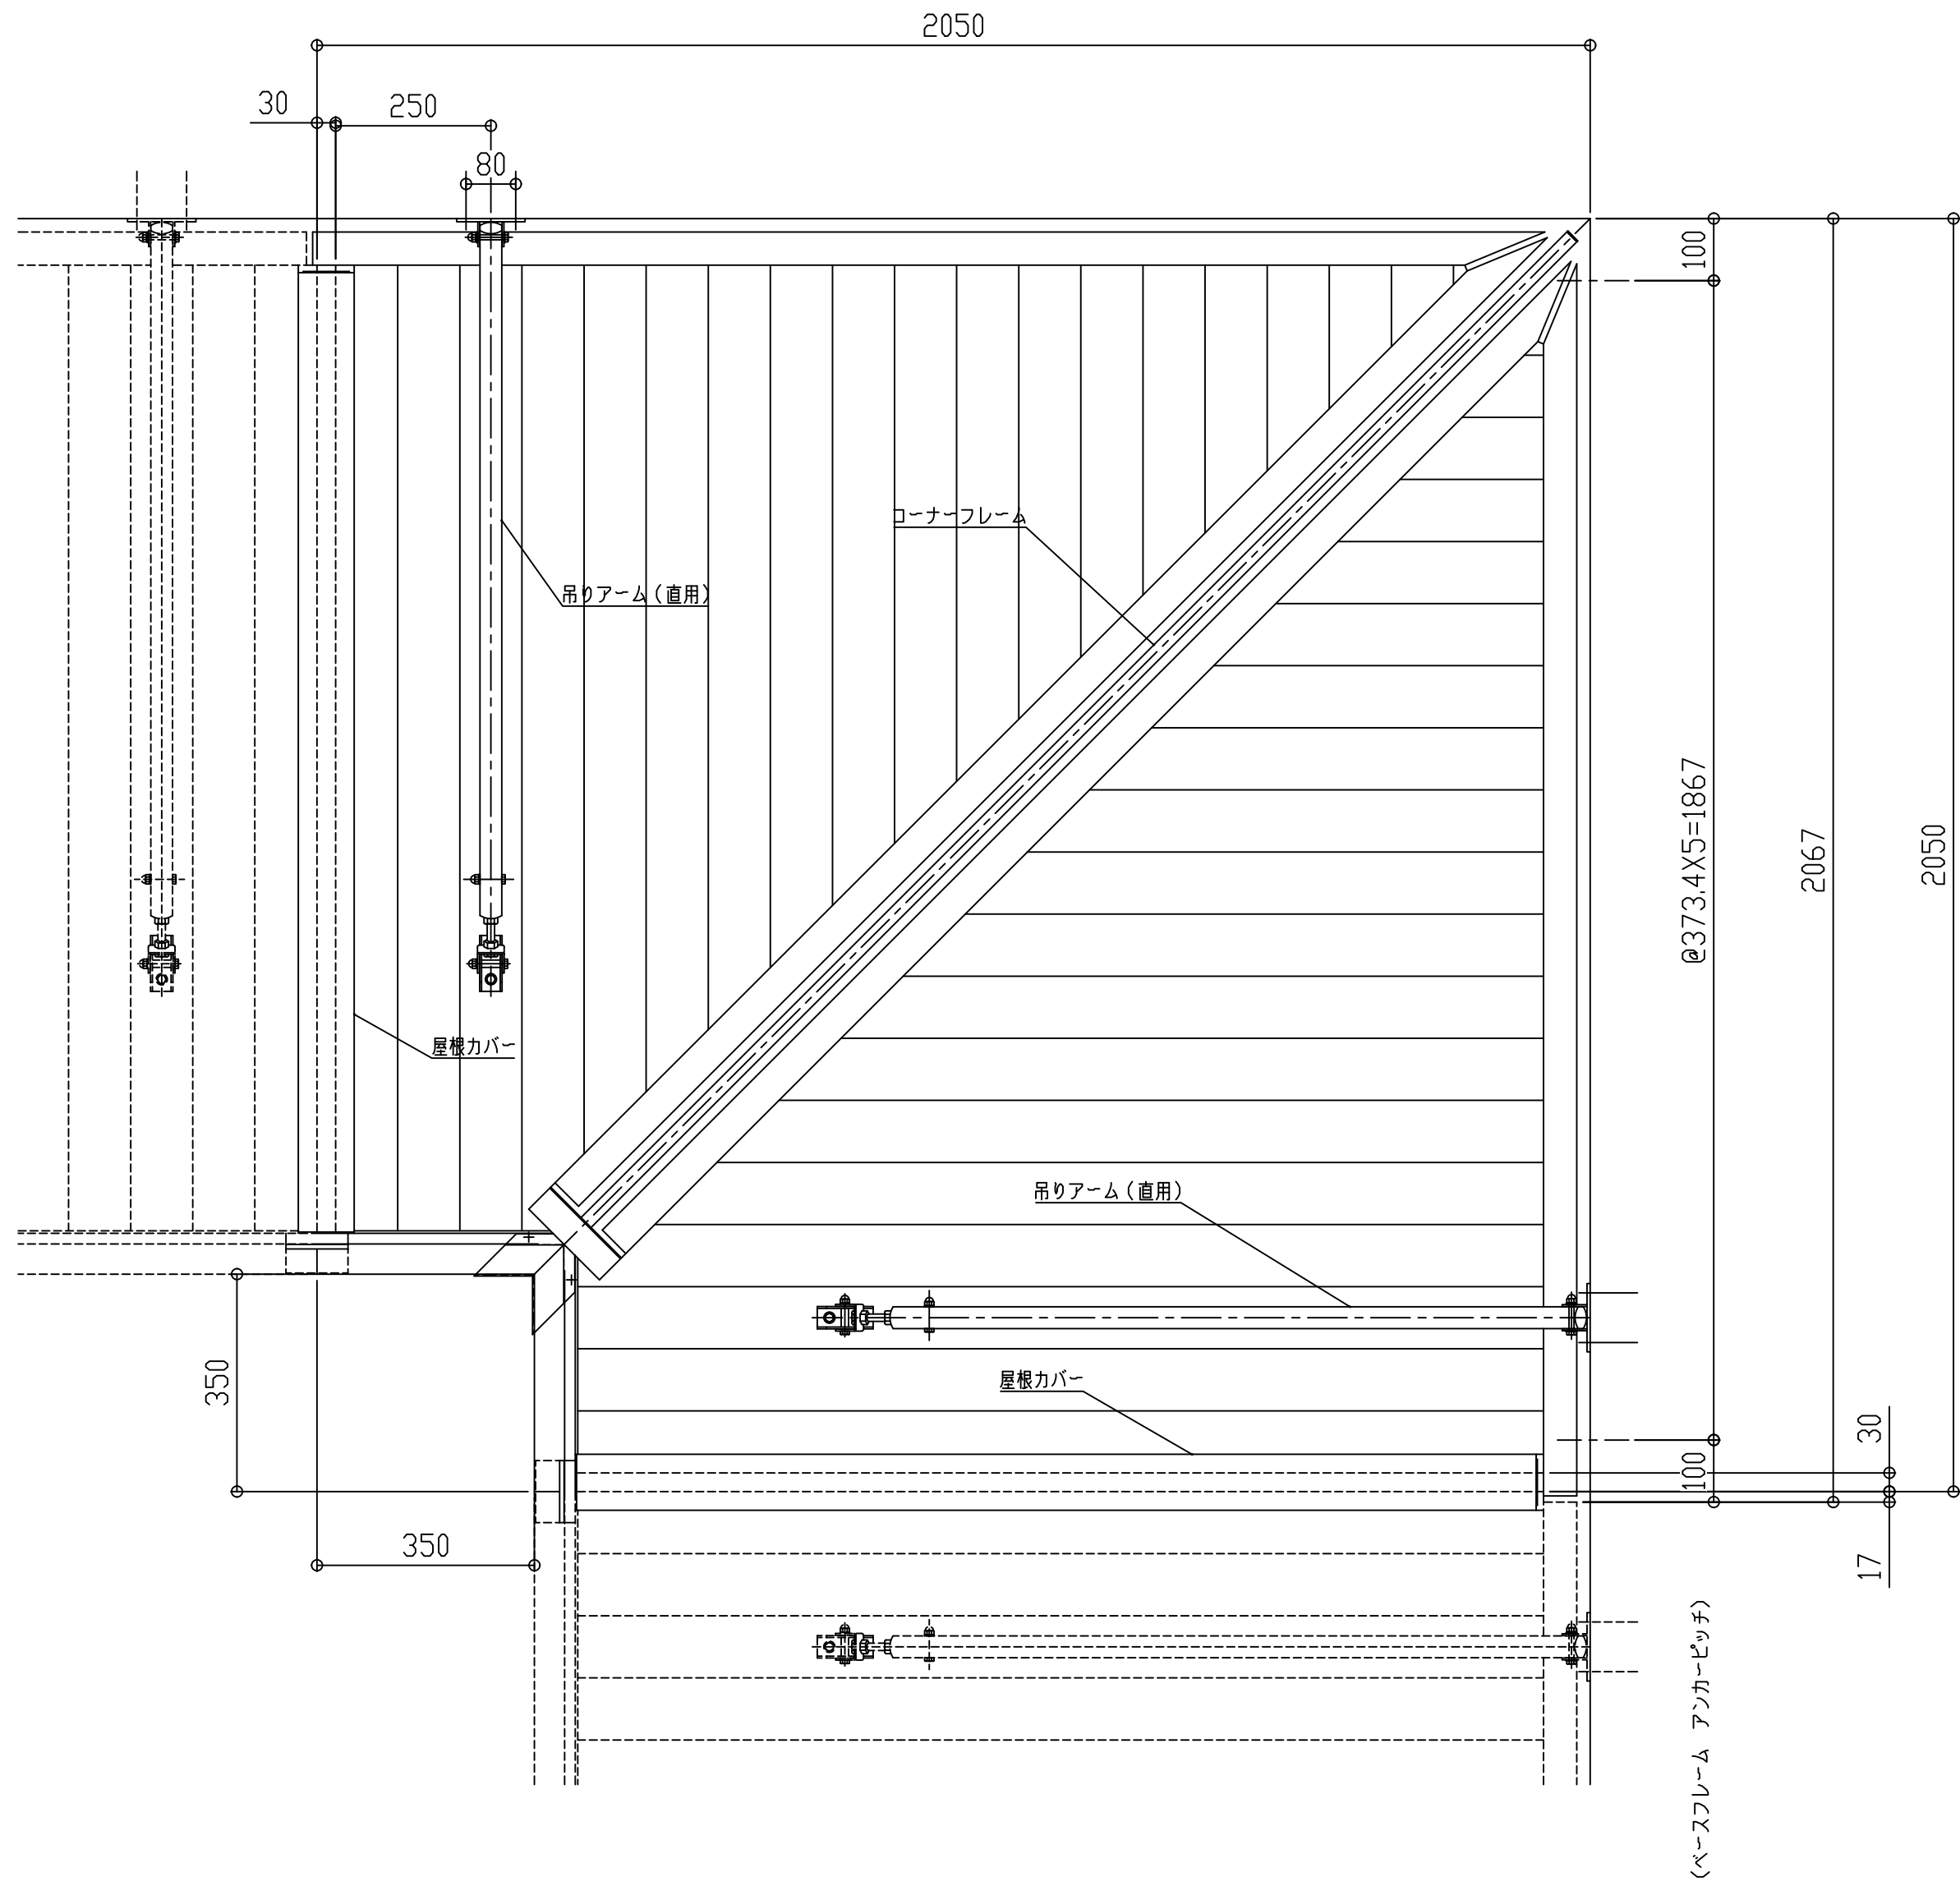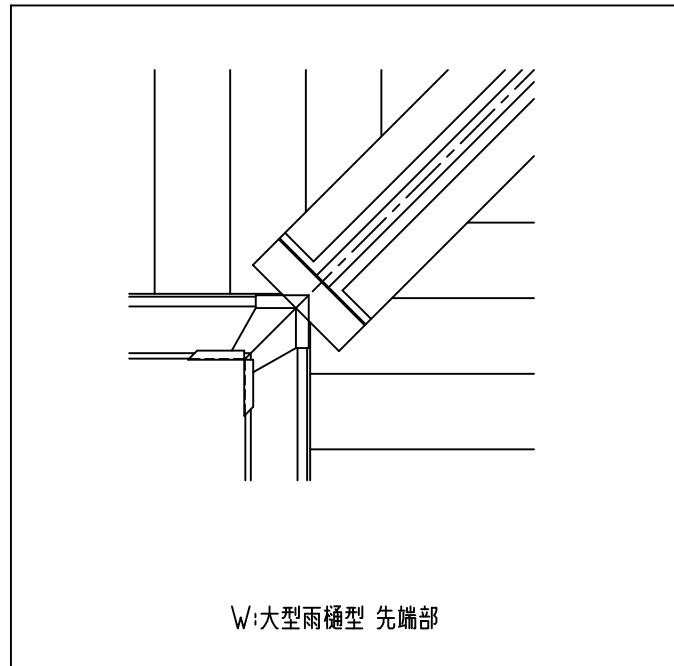

コーナーフレーム断面図

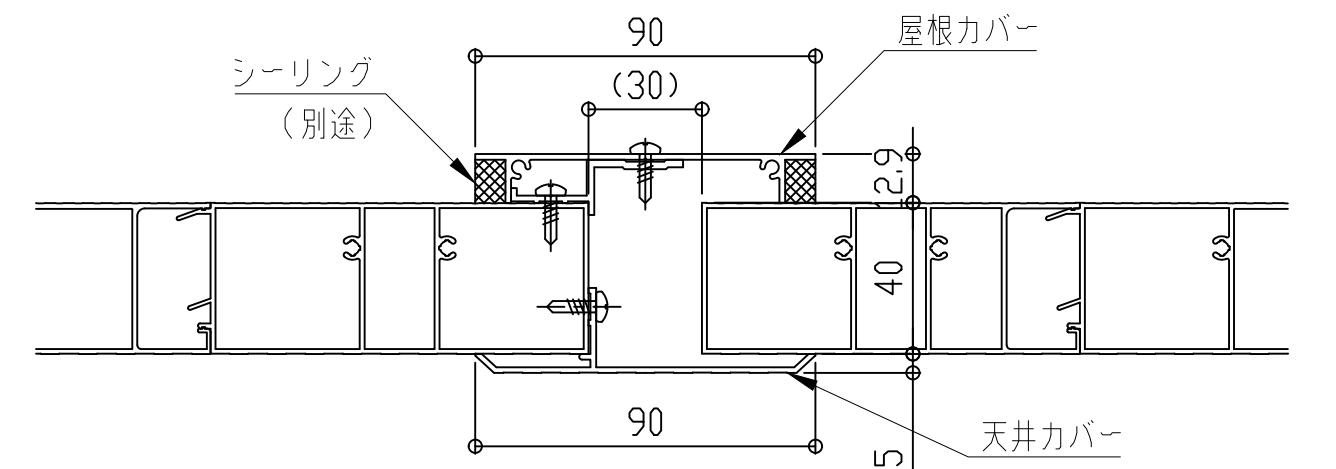





屋根カバー断面図

アルミひさし アイラッシュ(ベーシックシリーズ アームレスタイプ)


■入隅仕様

EVBI-1750

先端形状 アーム取付金具形状
C:チャンネル型 H:横型
D:三角型
W:大型雨樋型

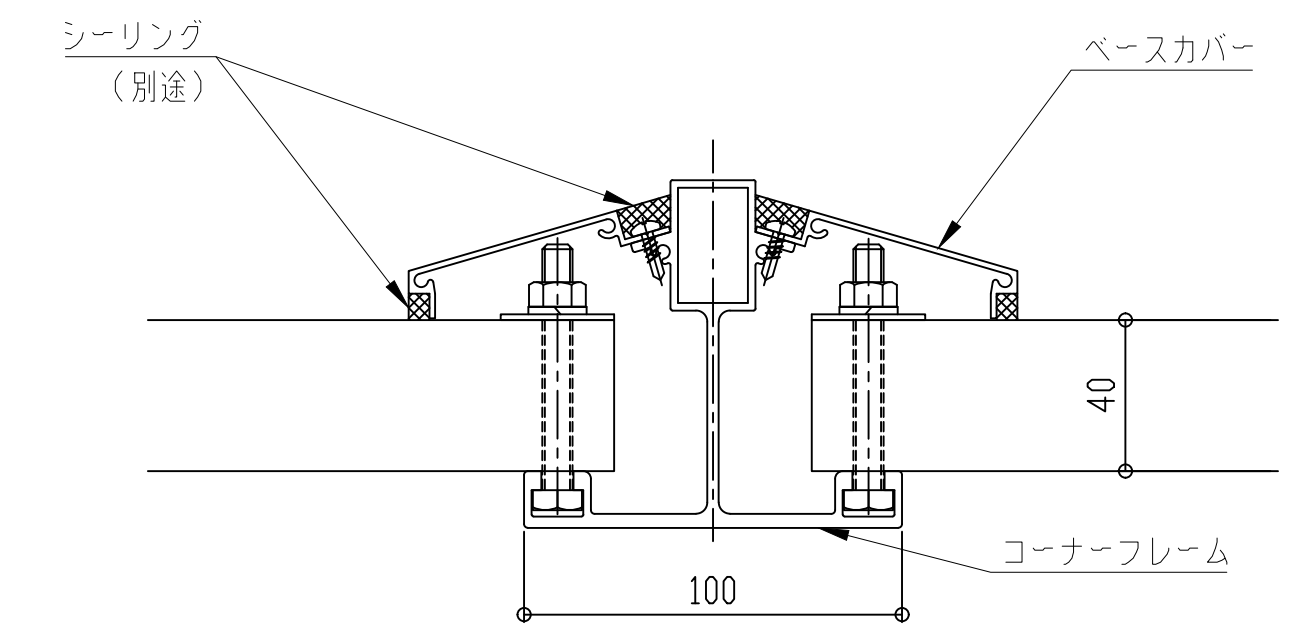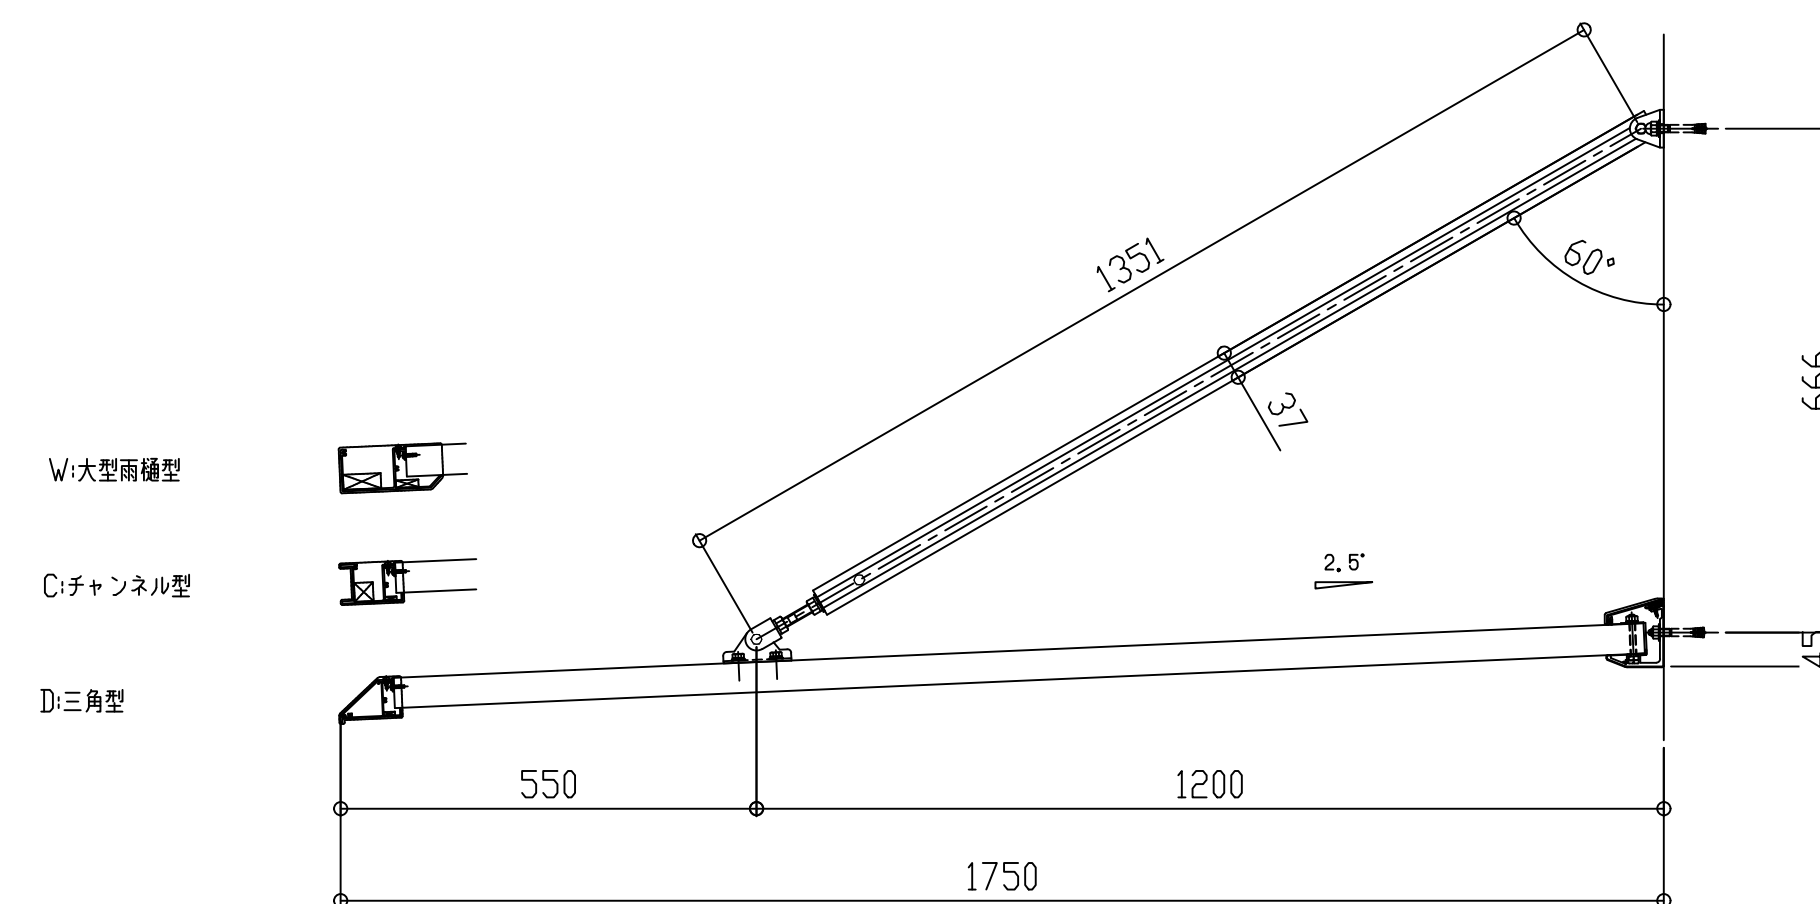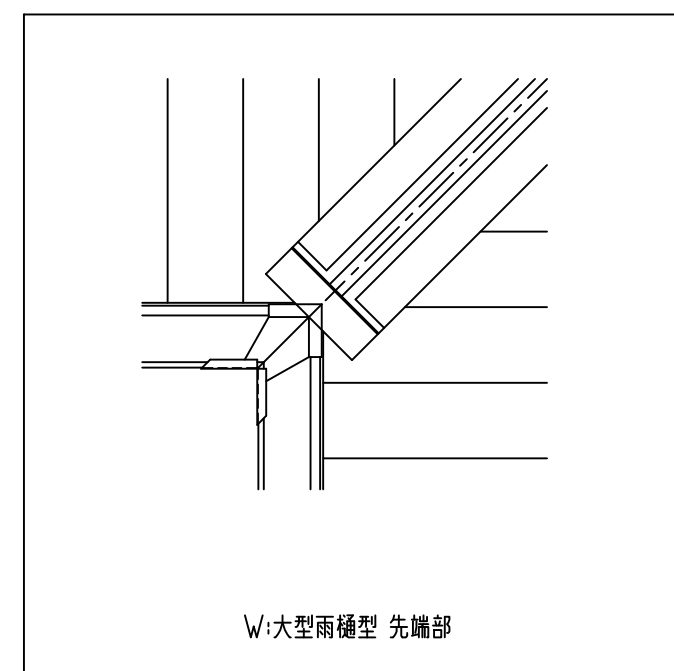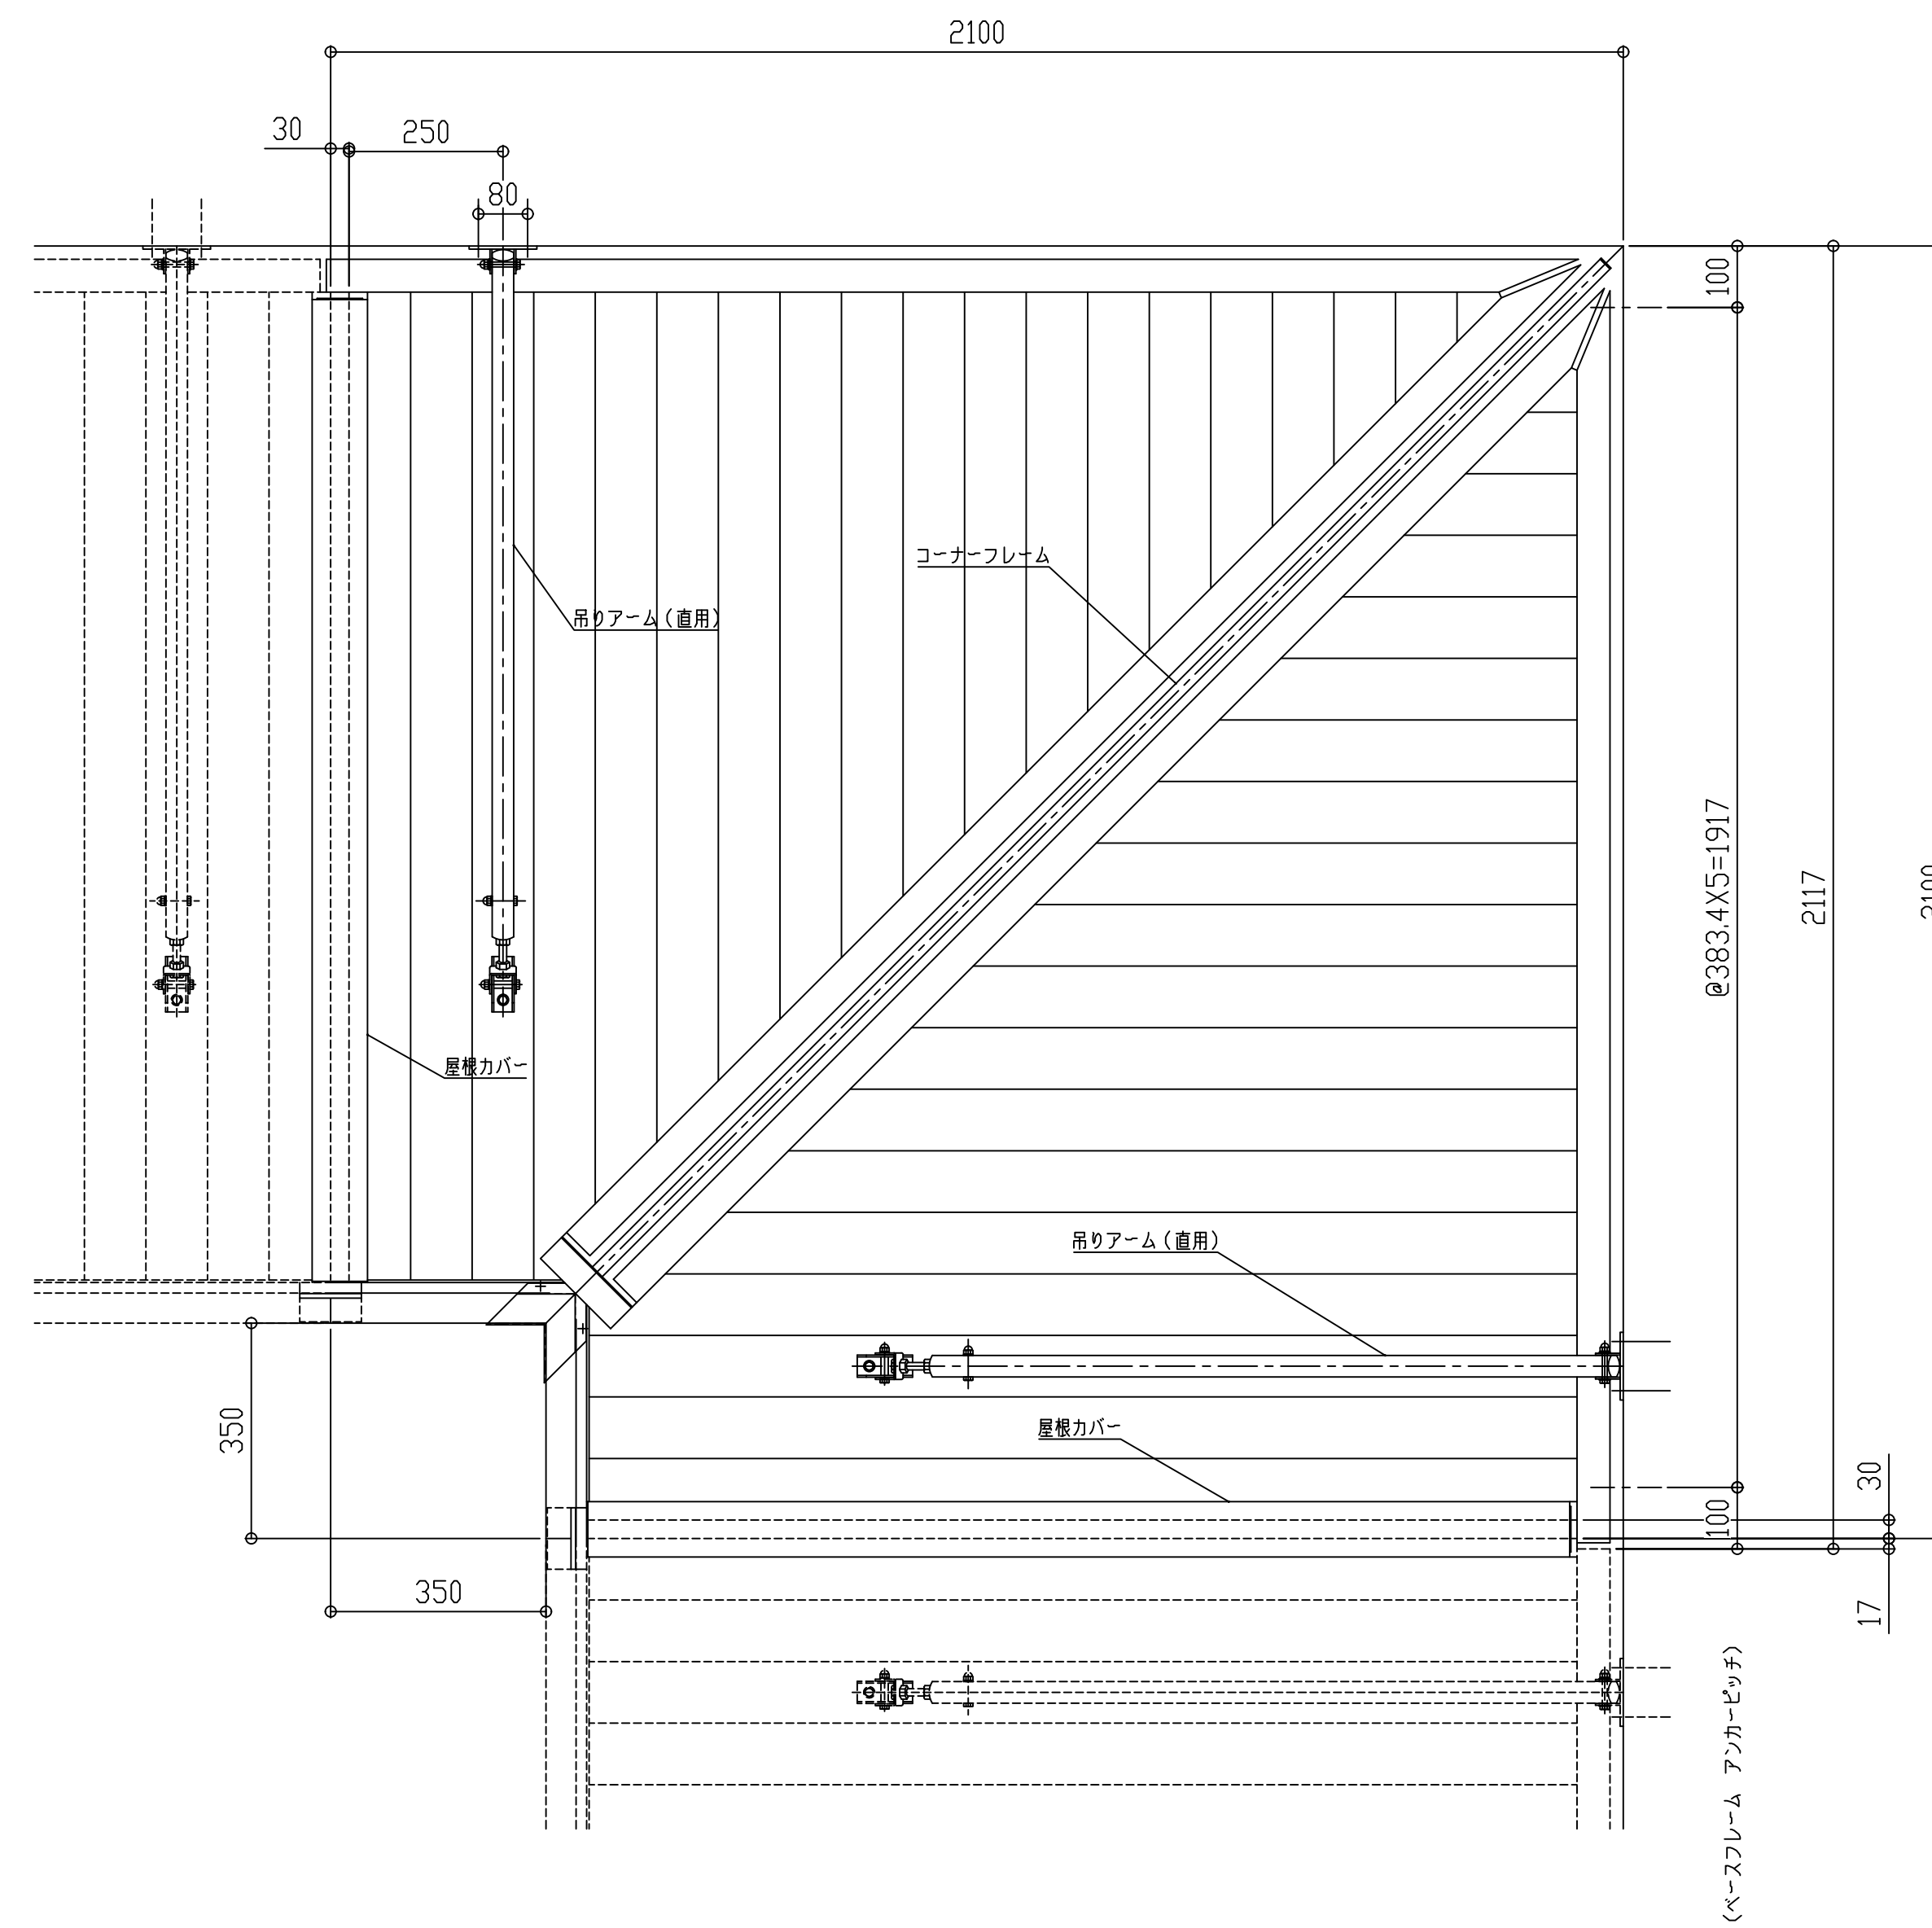

コーナーフレーム断面図

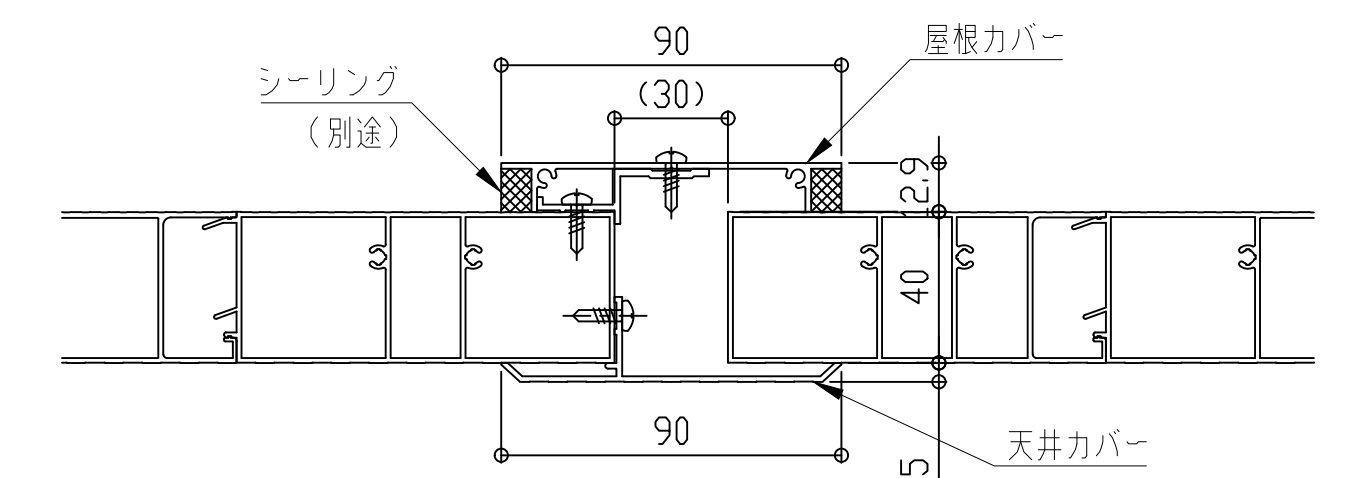

屋根カバー断面図

■入隅仕様





EVBI-1800

先端形状


C:チャンネル型
D:三角型
W:大型雨樋型

アーム取付金具形状

H:横型

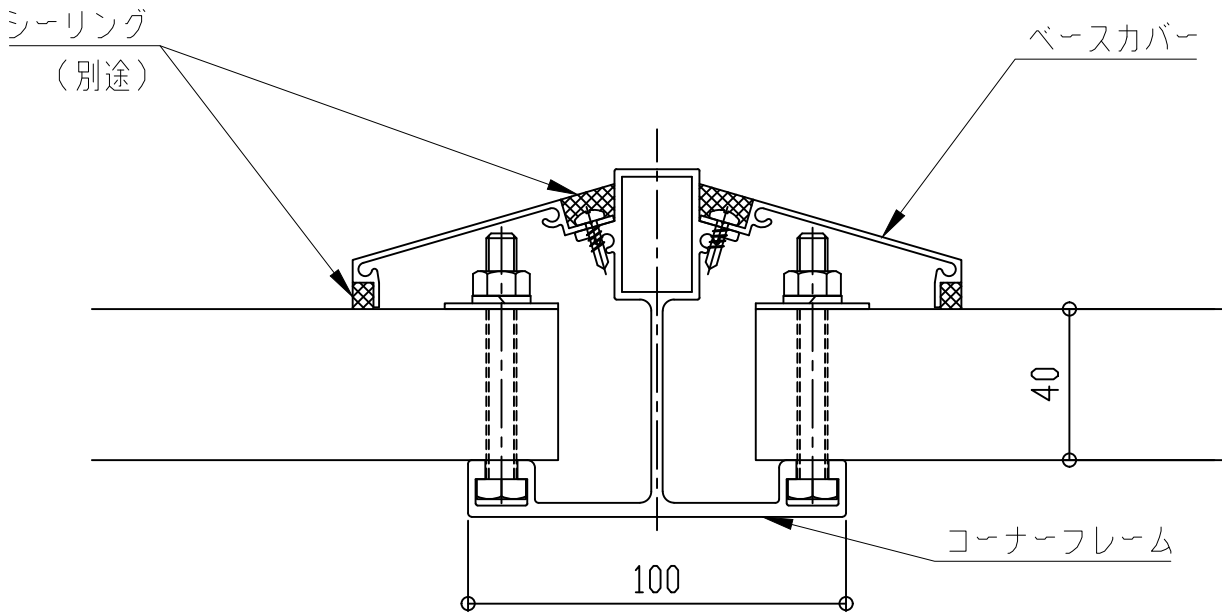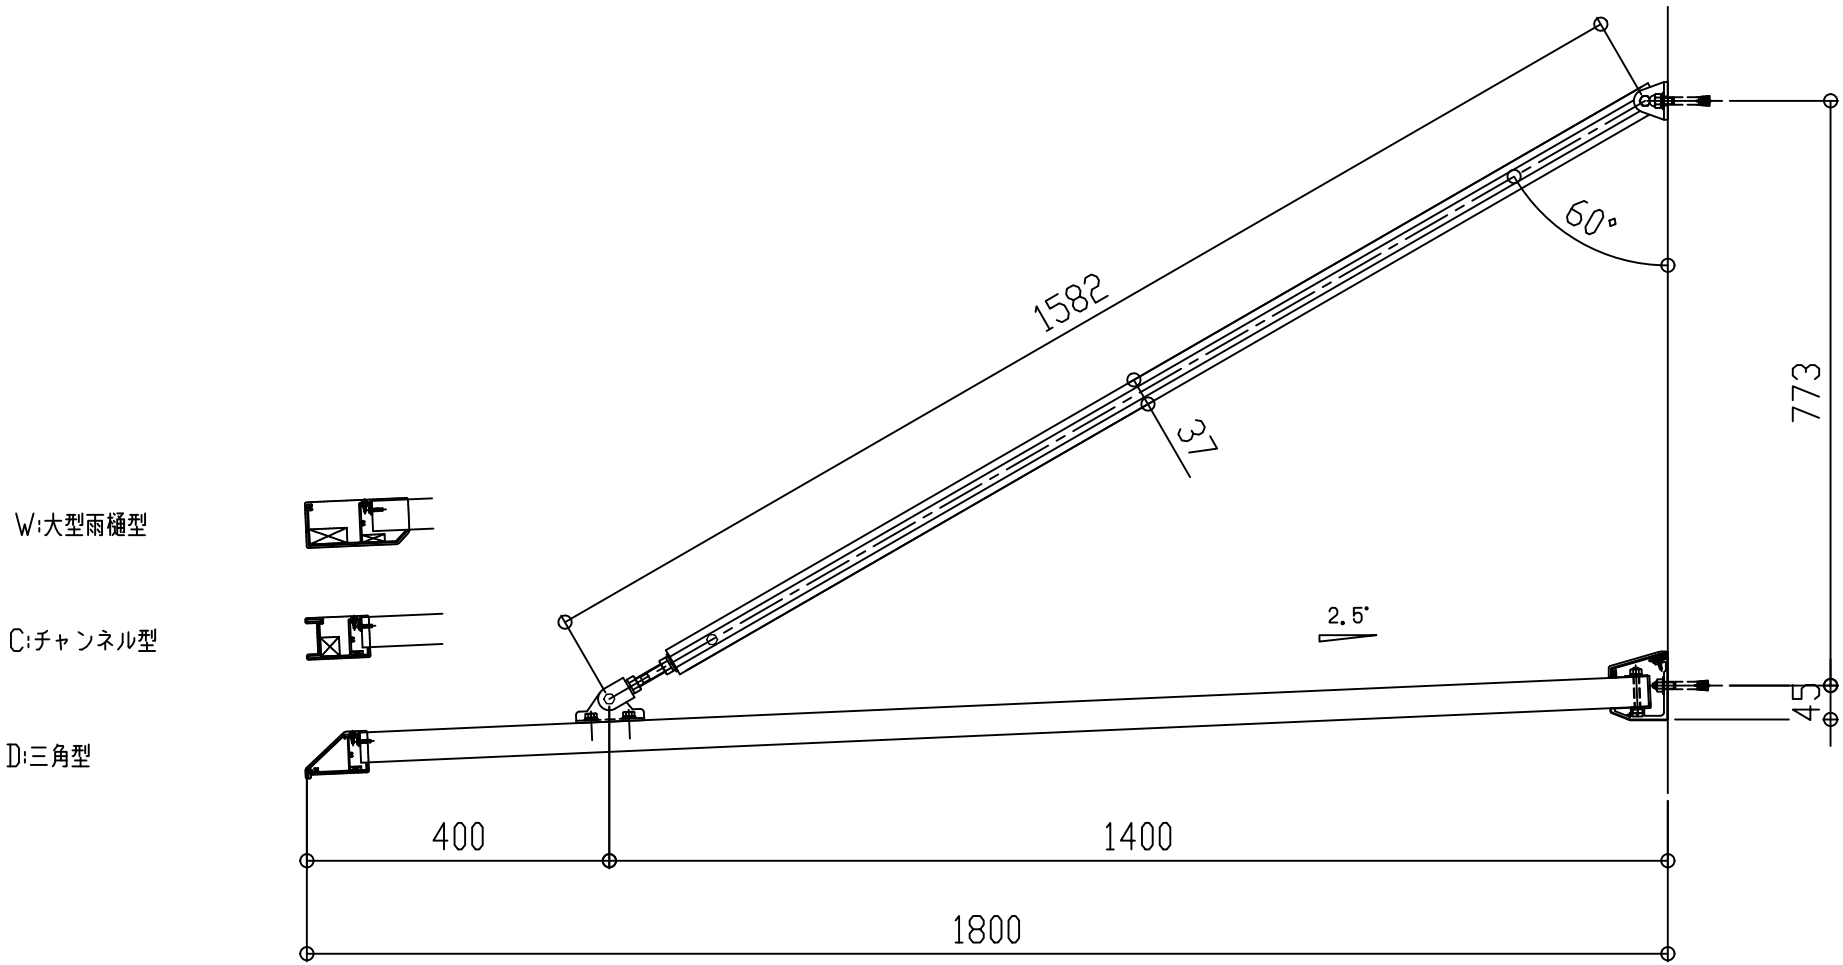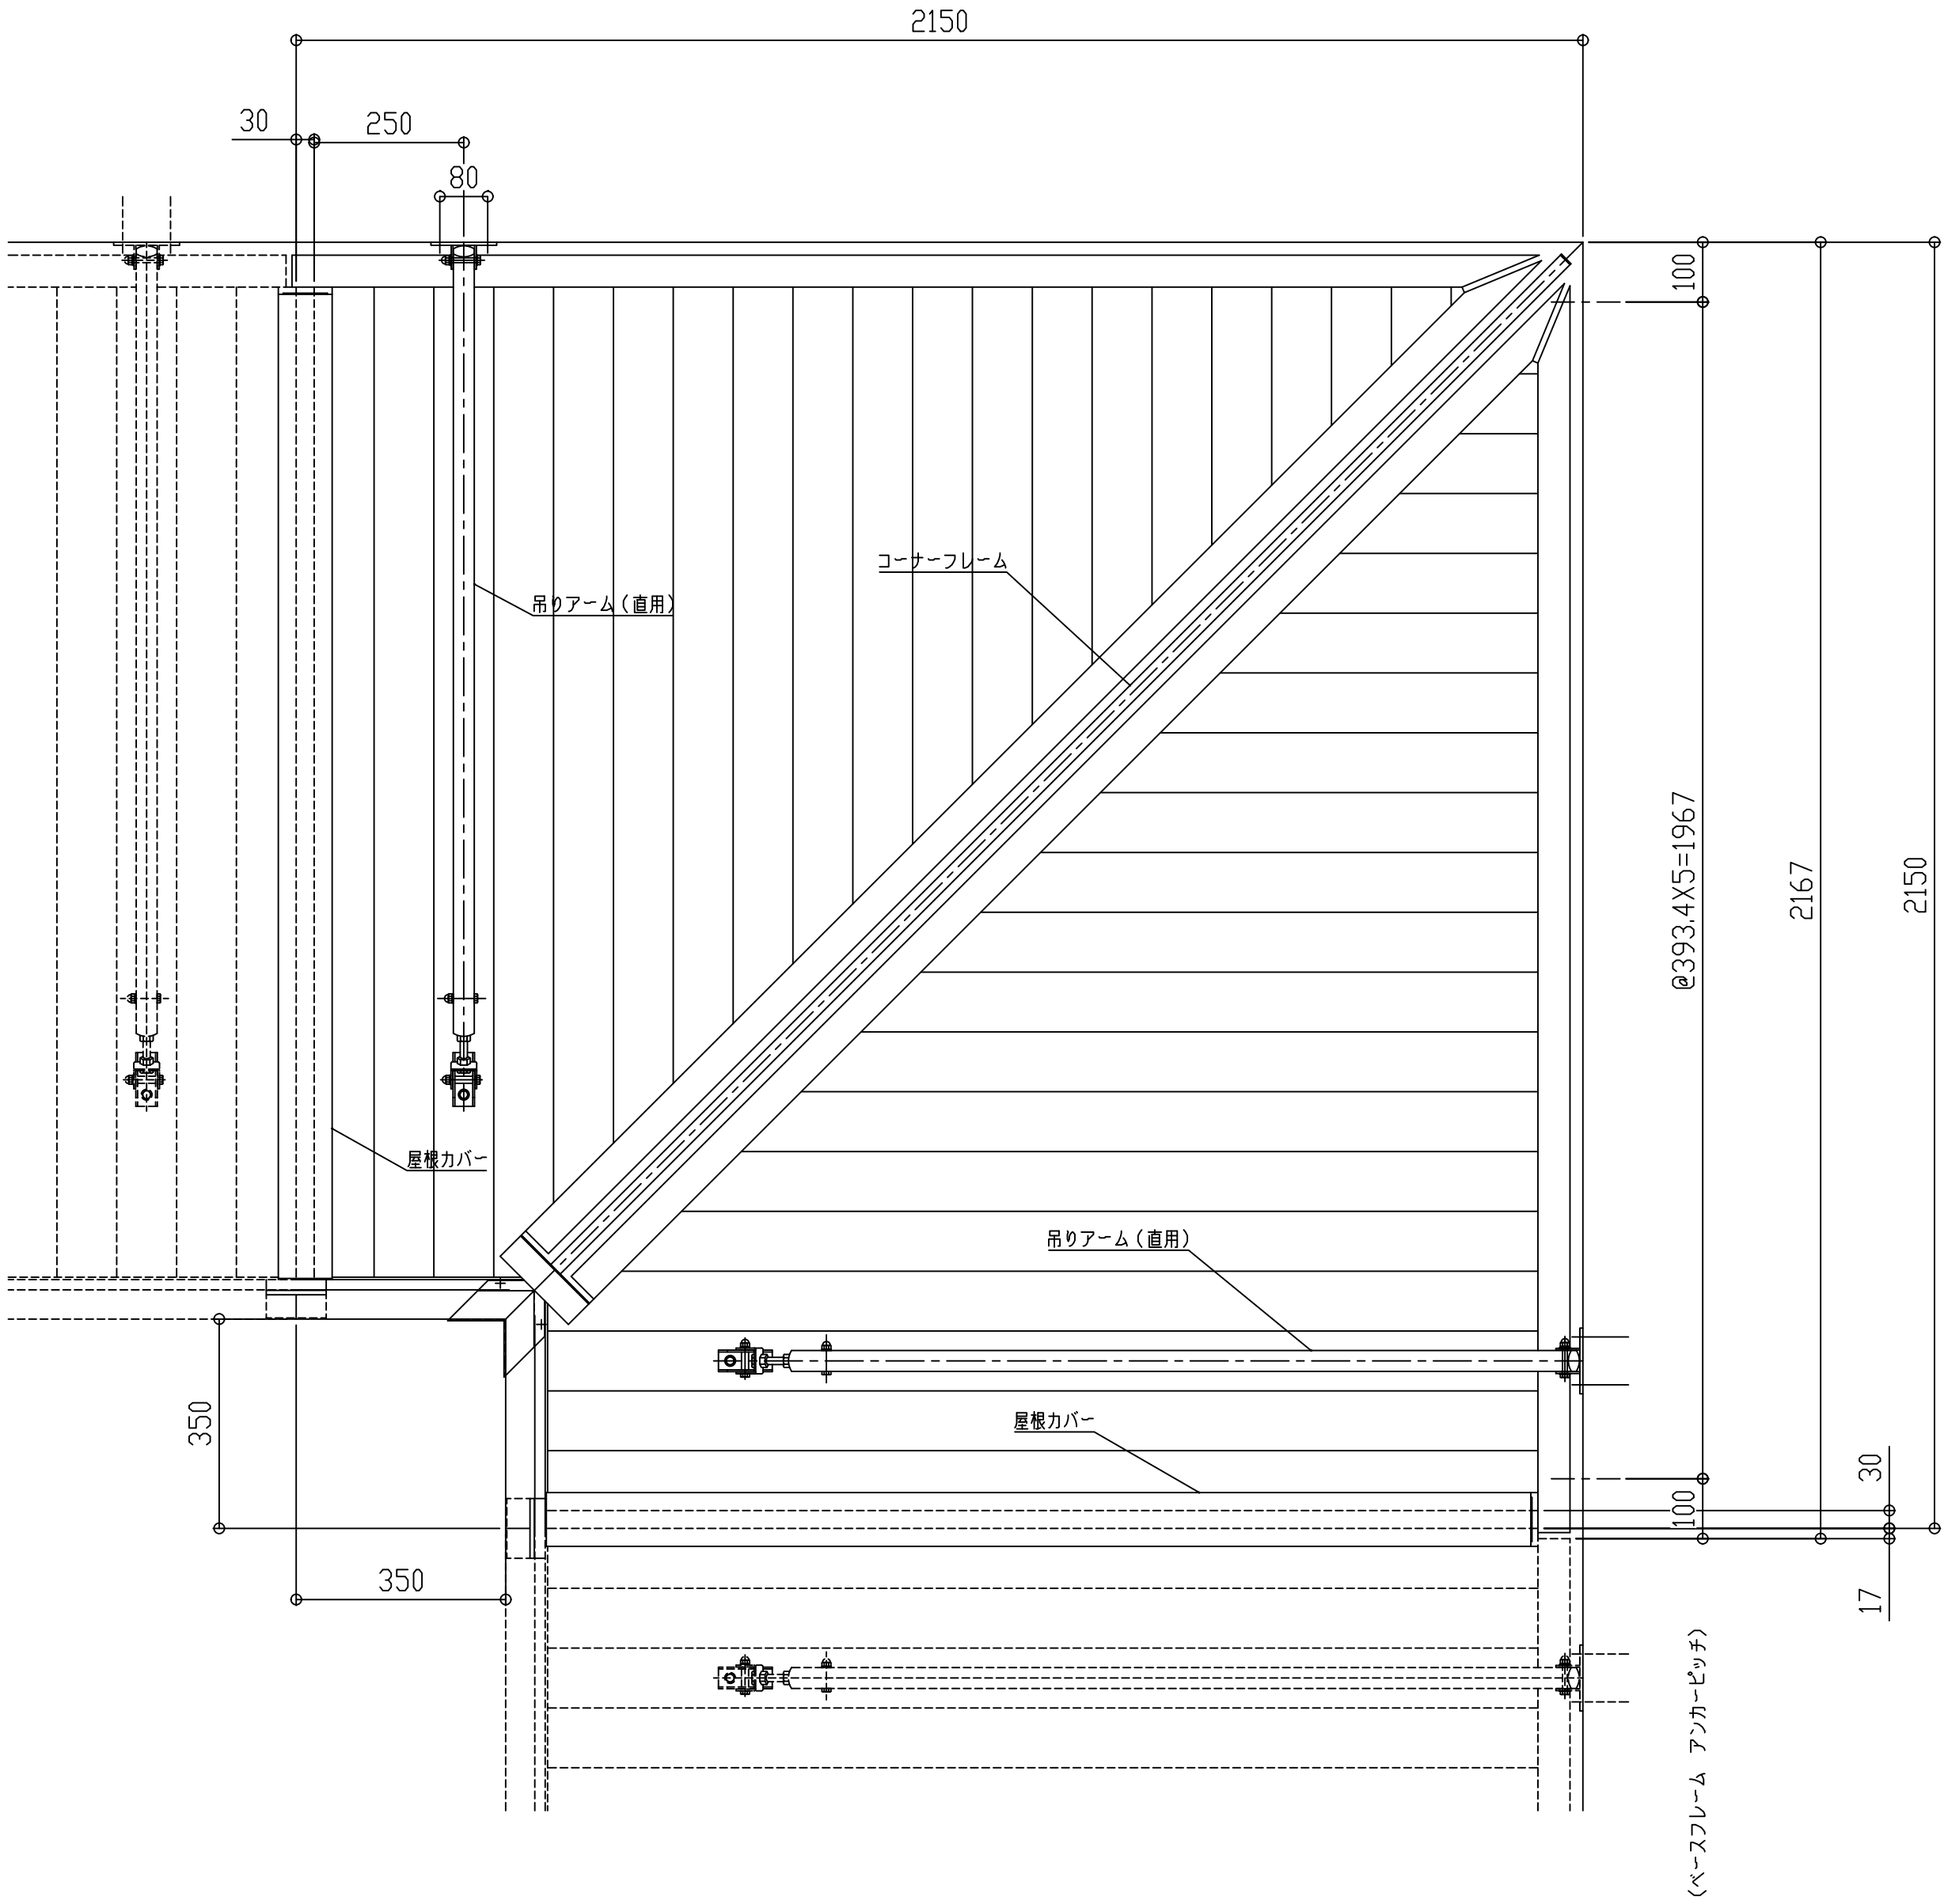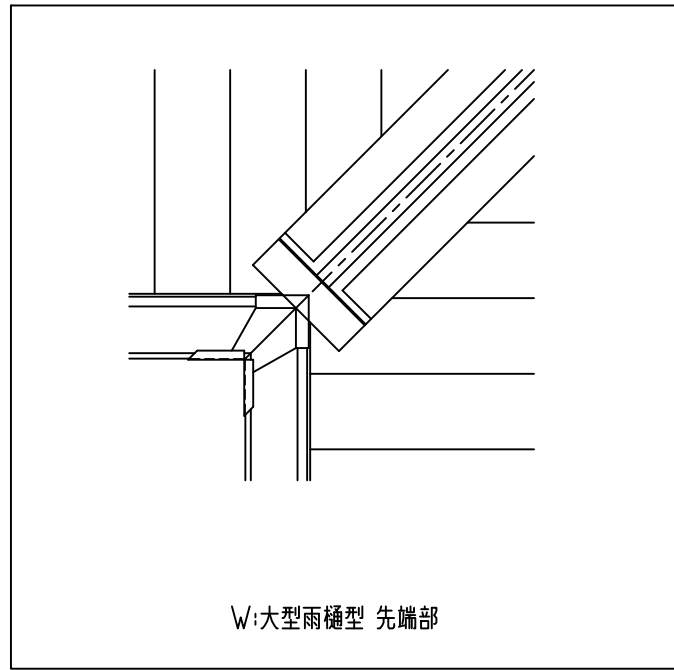

コーナーフレーム断面図

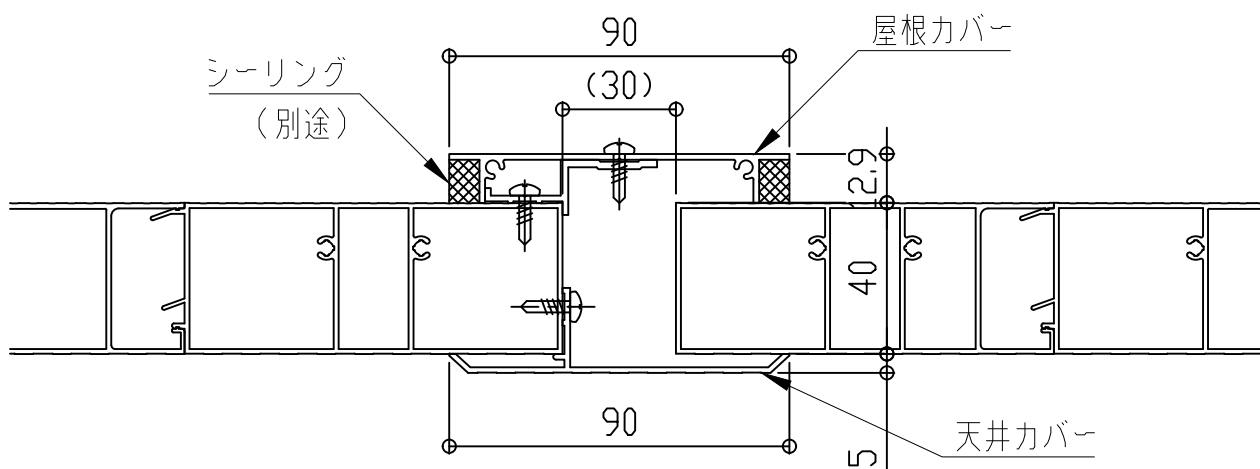





屋根カバー断面図

アルミひさし アイラッシュ(ベーシックシリーズ アームレスタイプ)


■入隅仕様

EVBI-1850

先端形状 アーム取付金具形状
C:チャンネル型 H:横型
D:三角型
W:大型雨樋型

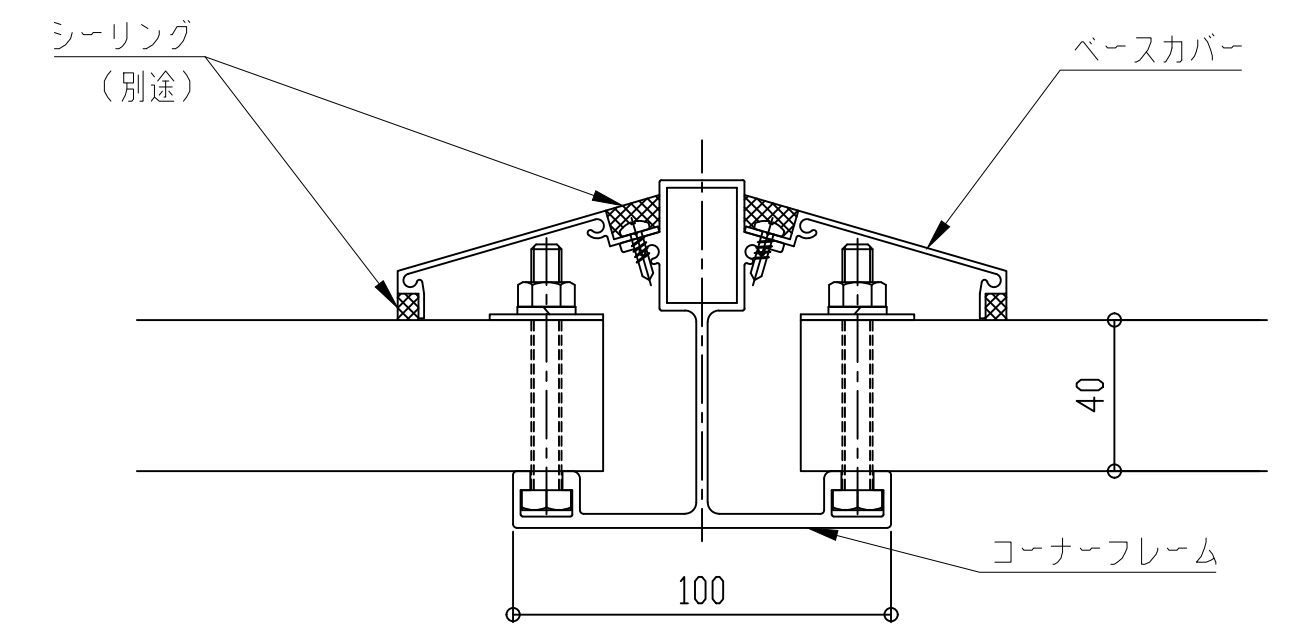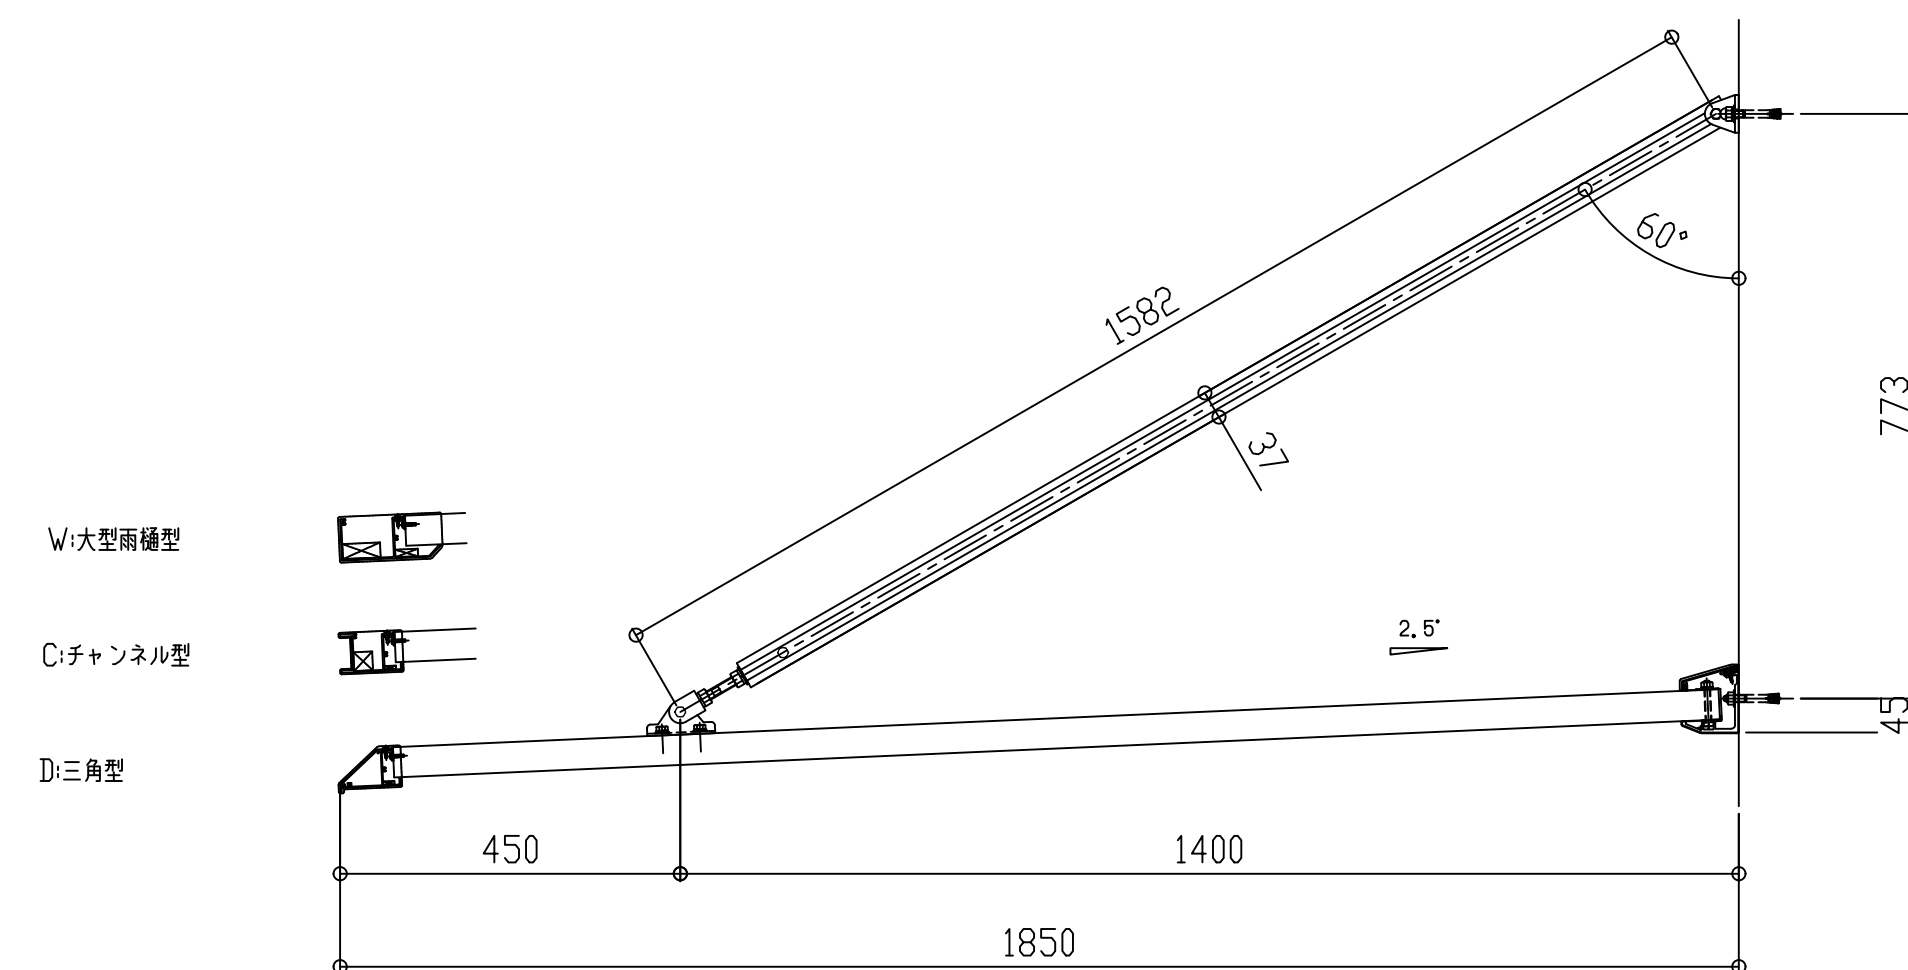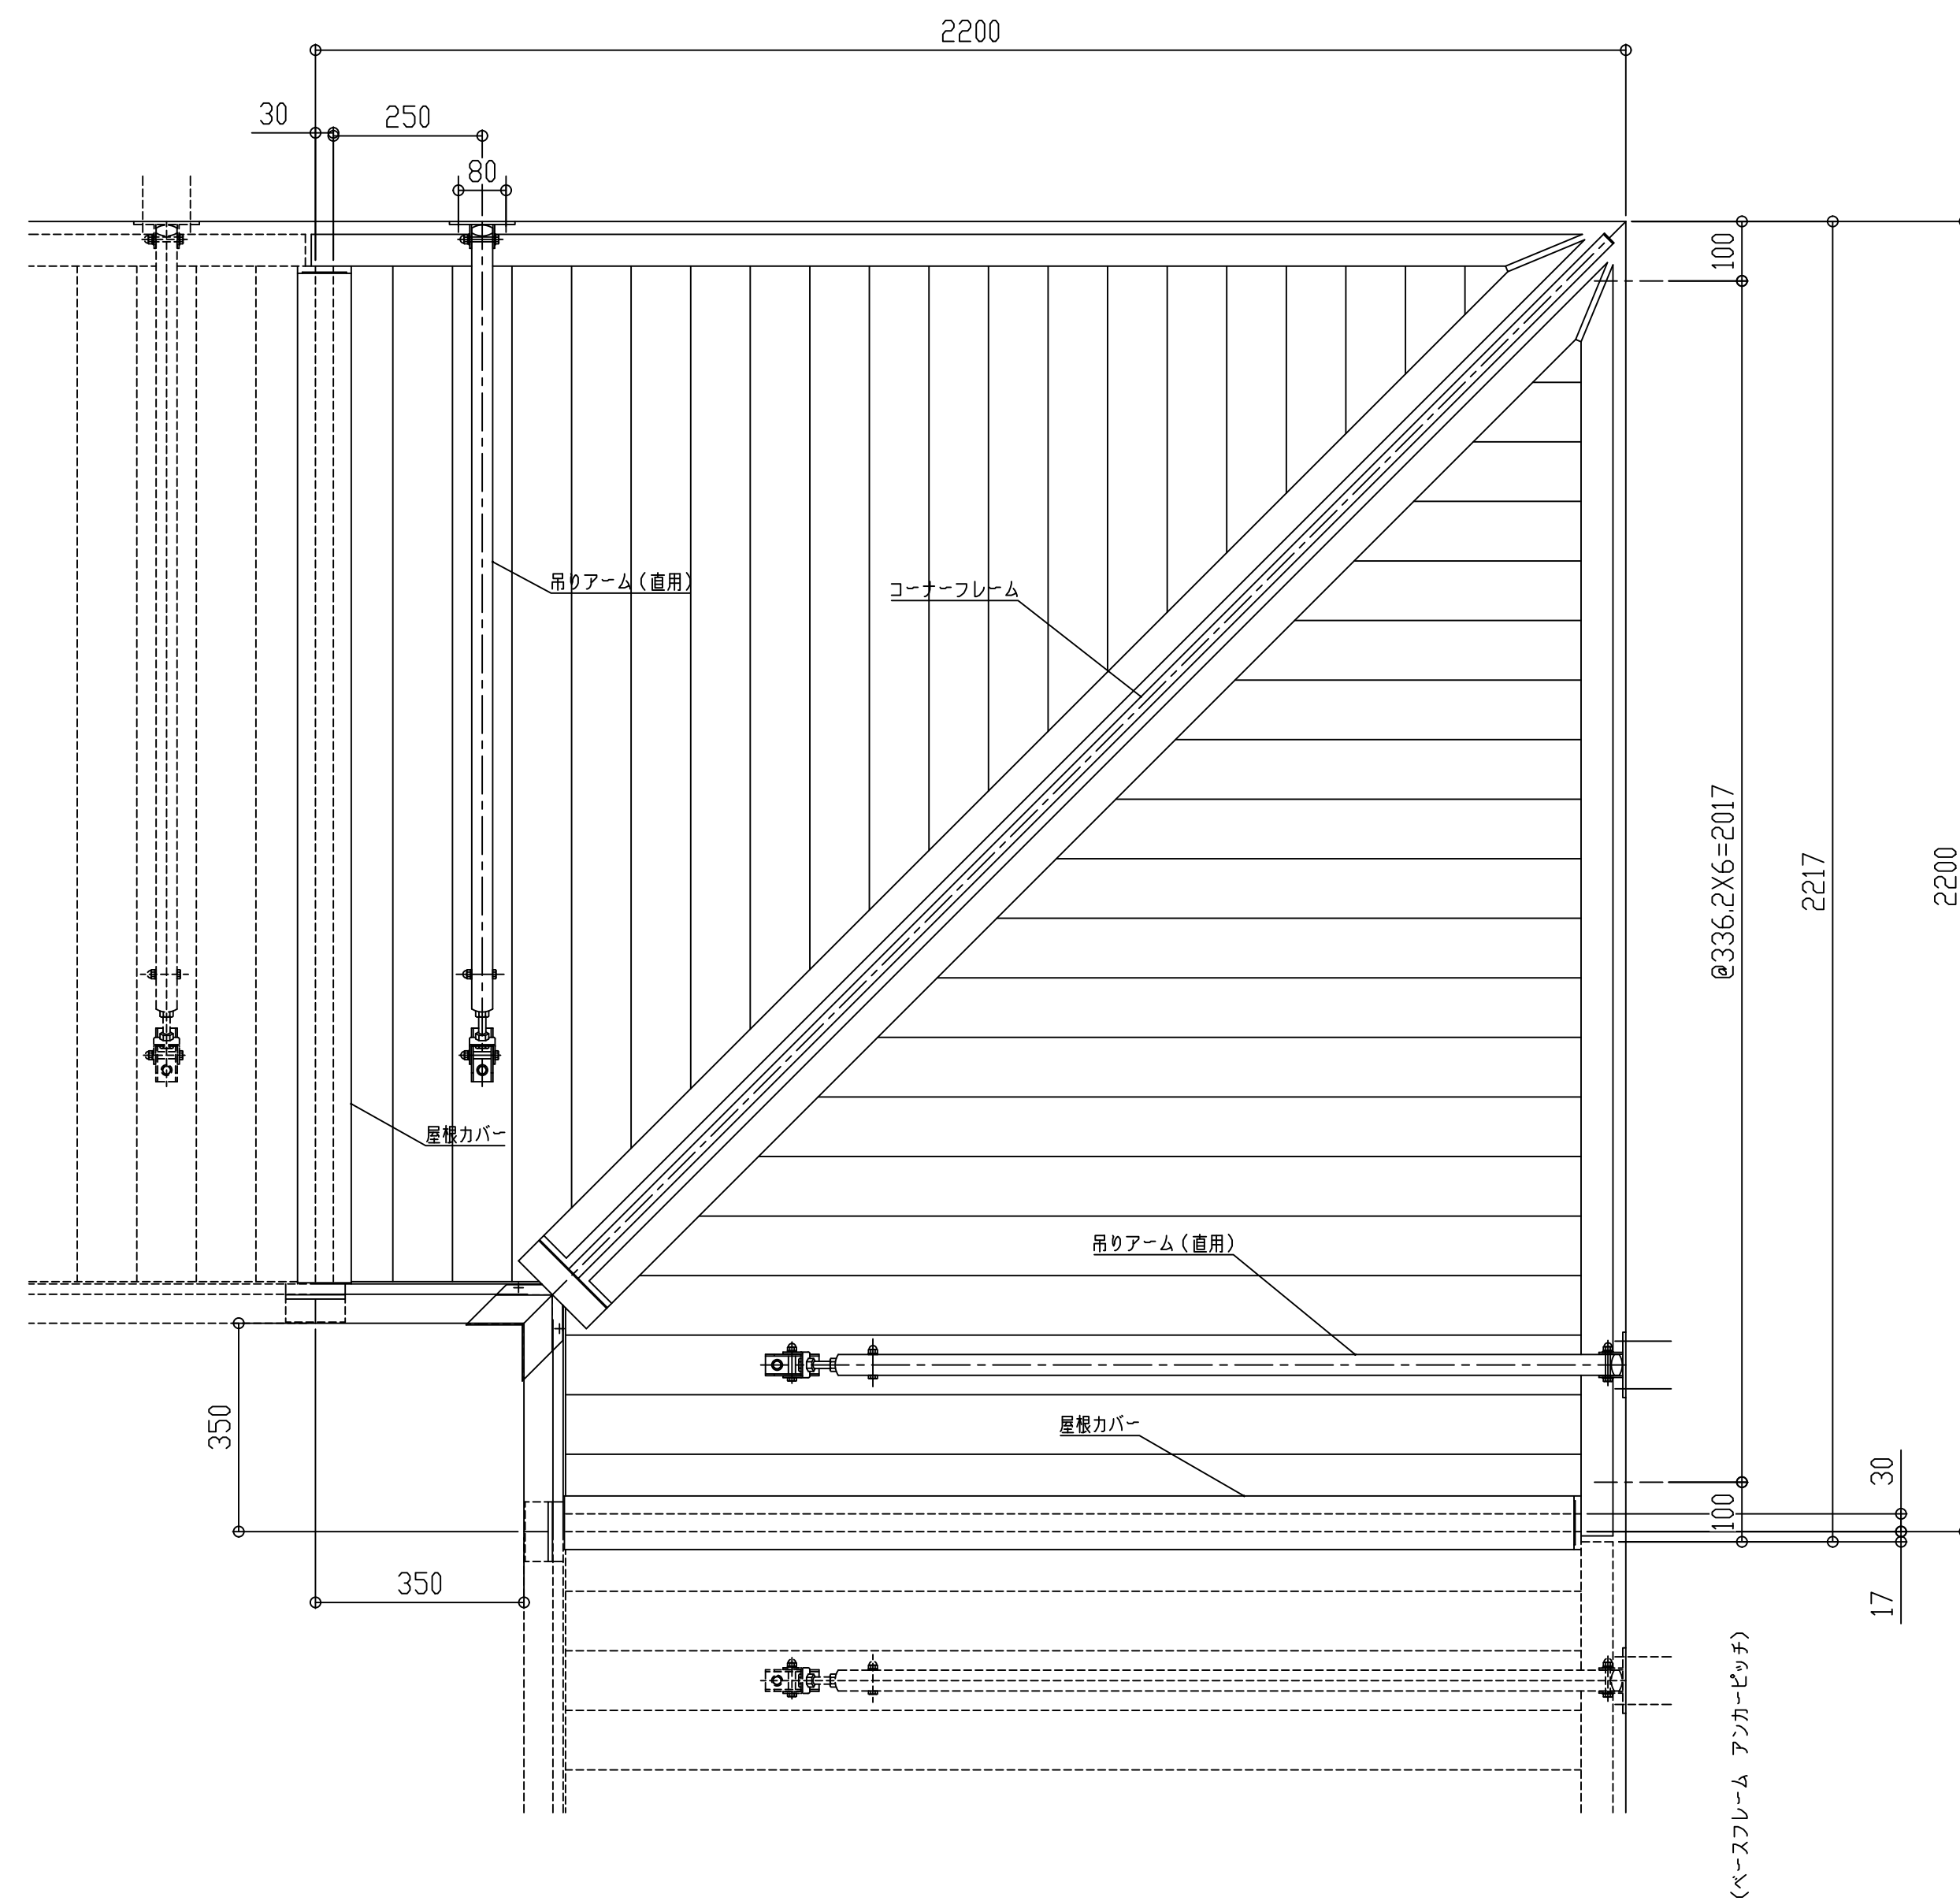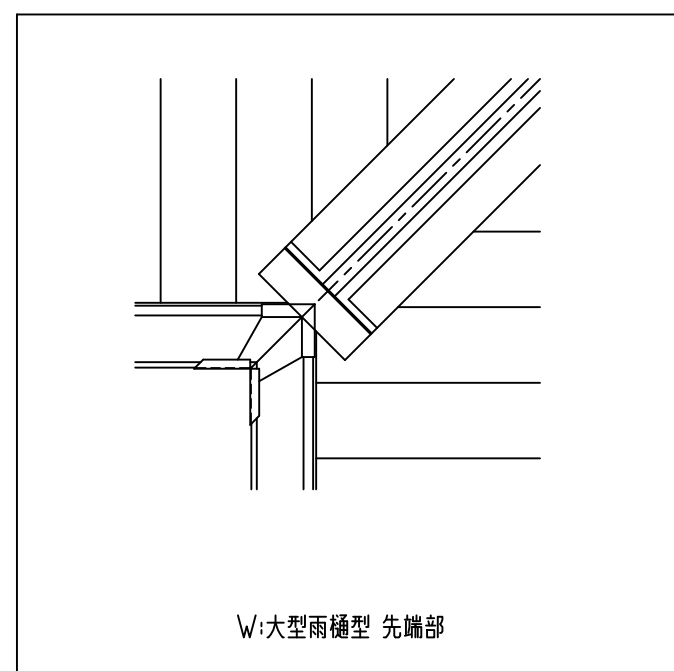

コーナーフレーム断面図

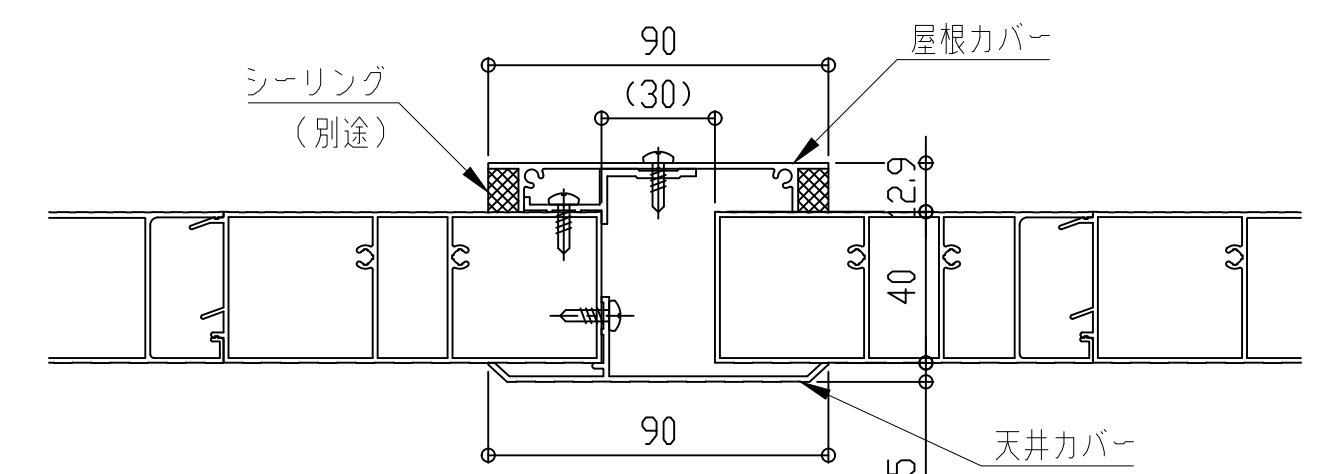

屋根カバー断面図

■入隅仕様





EVBI-1900

先端形状


C:チャンネル型
D:三角型
W:大型雨樋型

アーム取付金具形状

H:横型

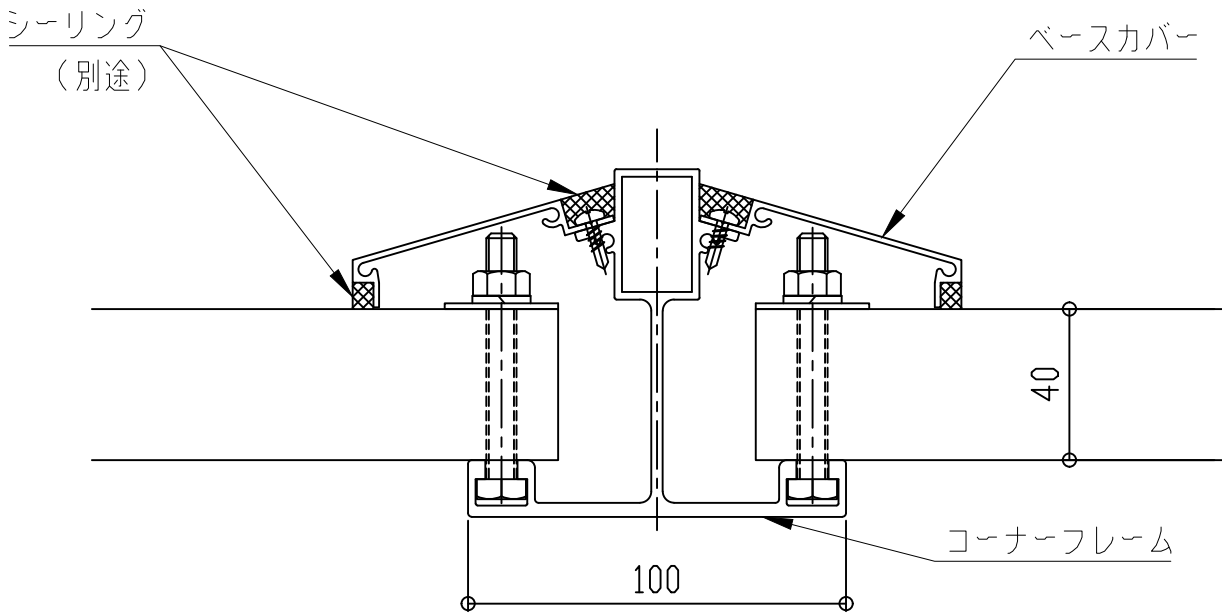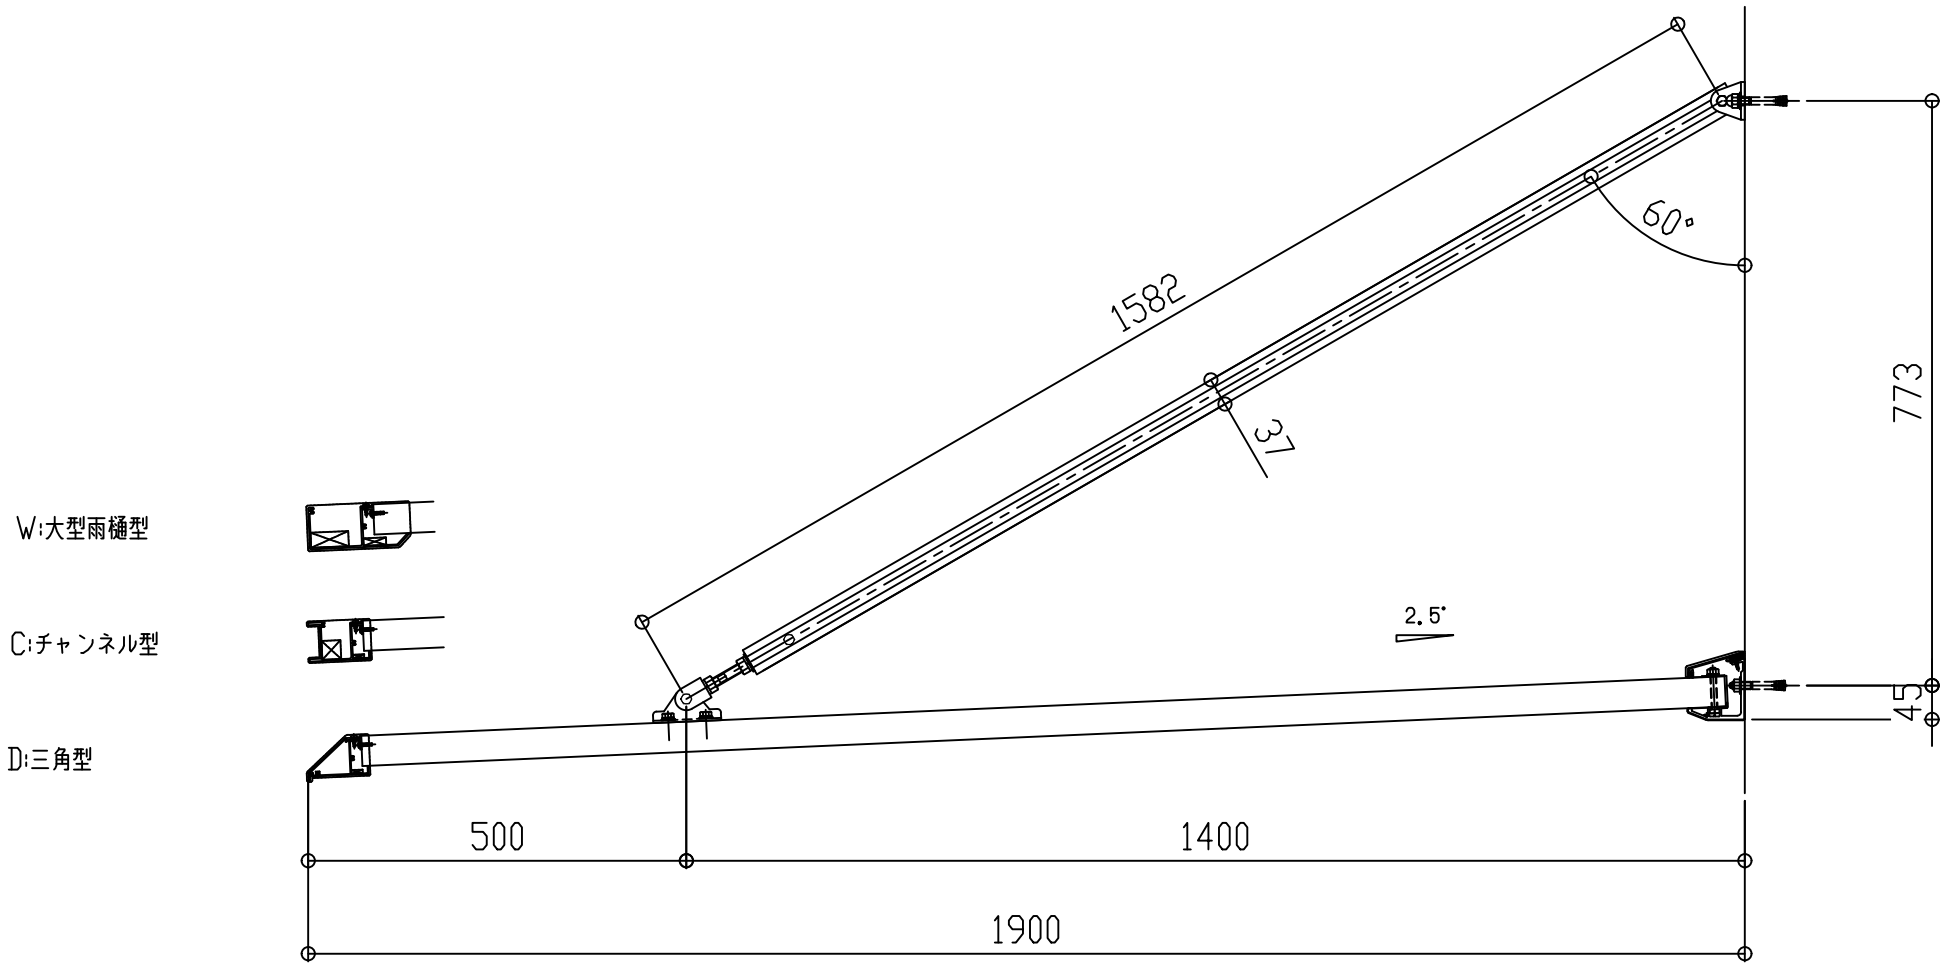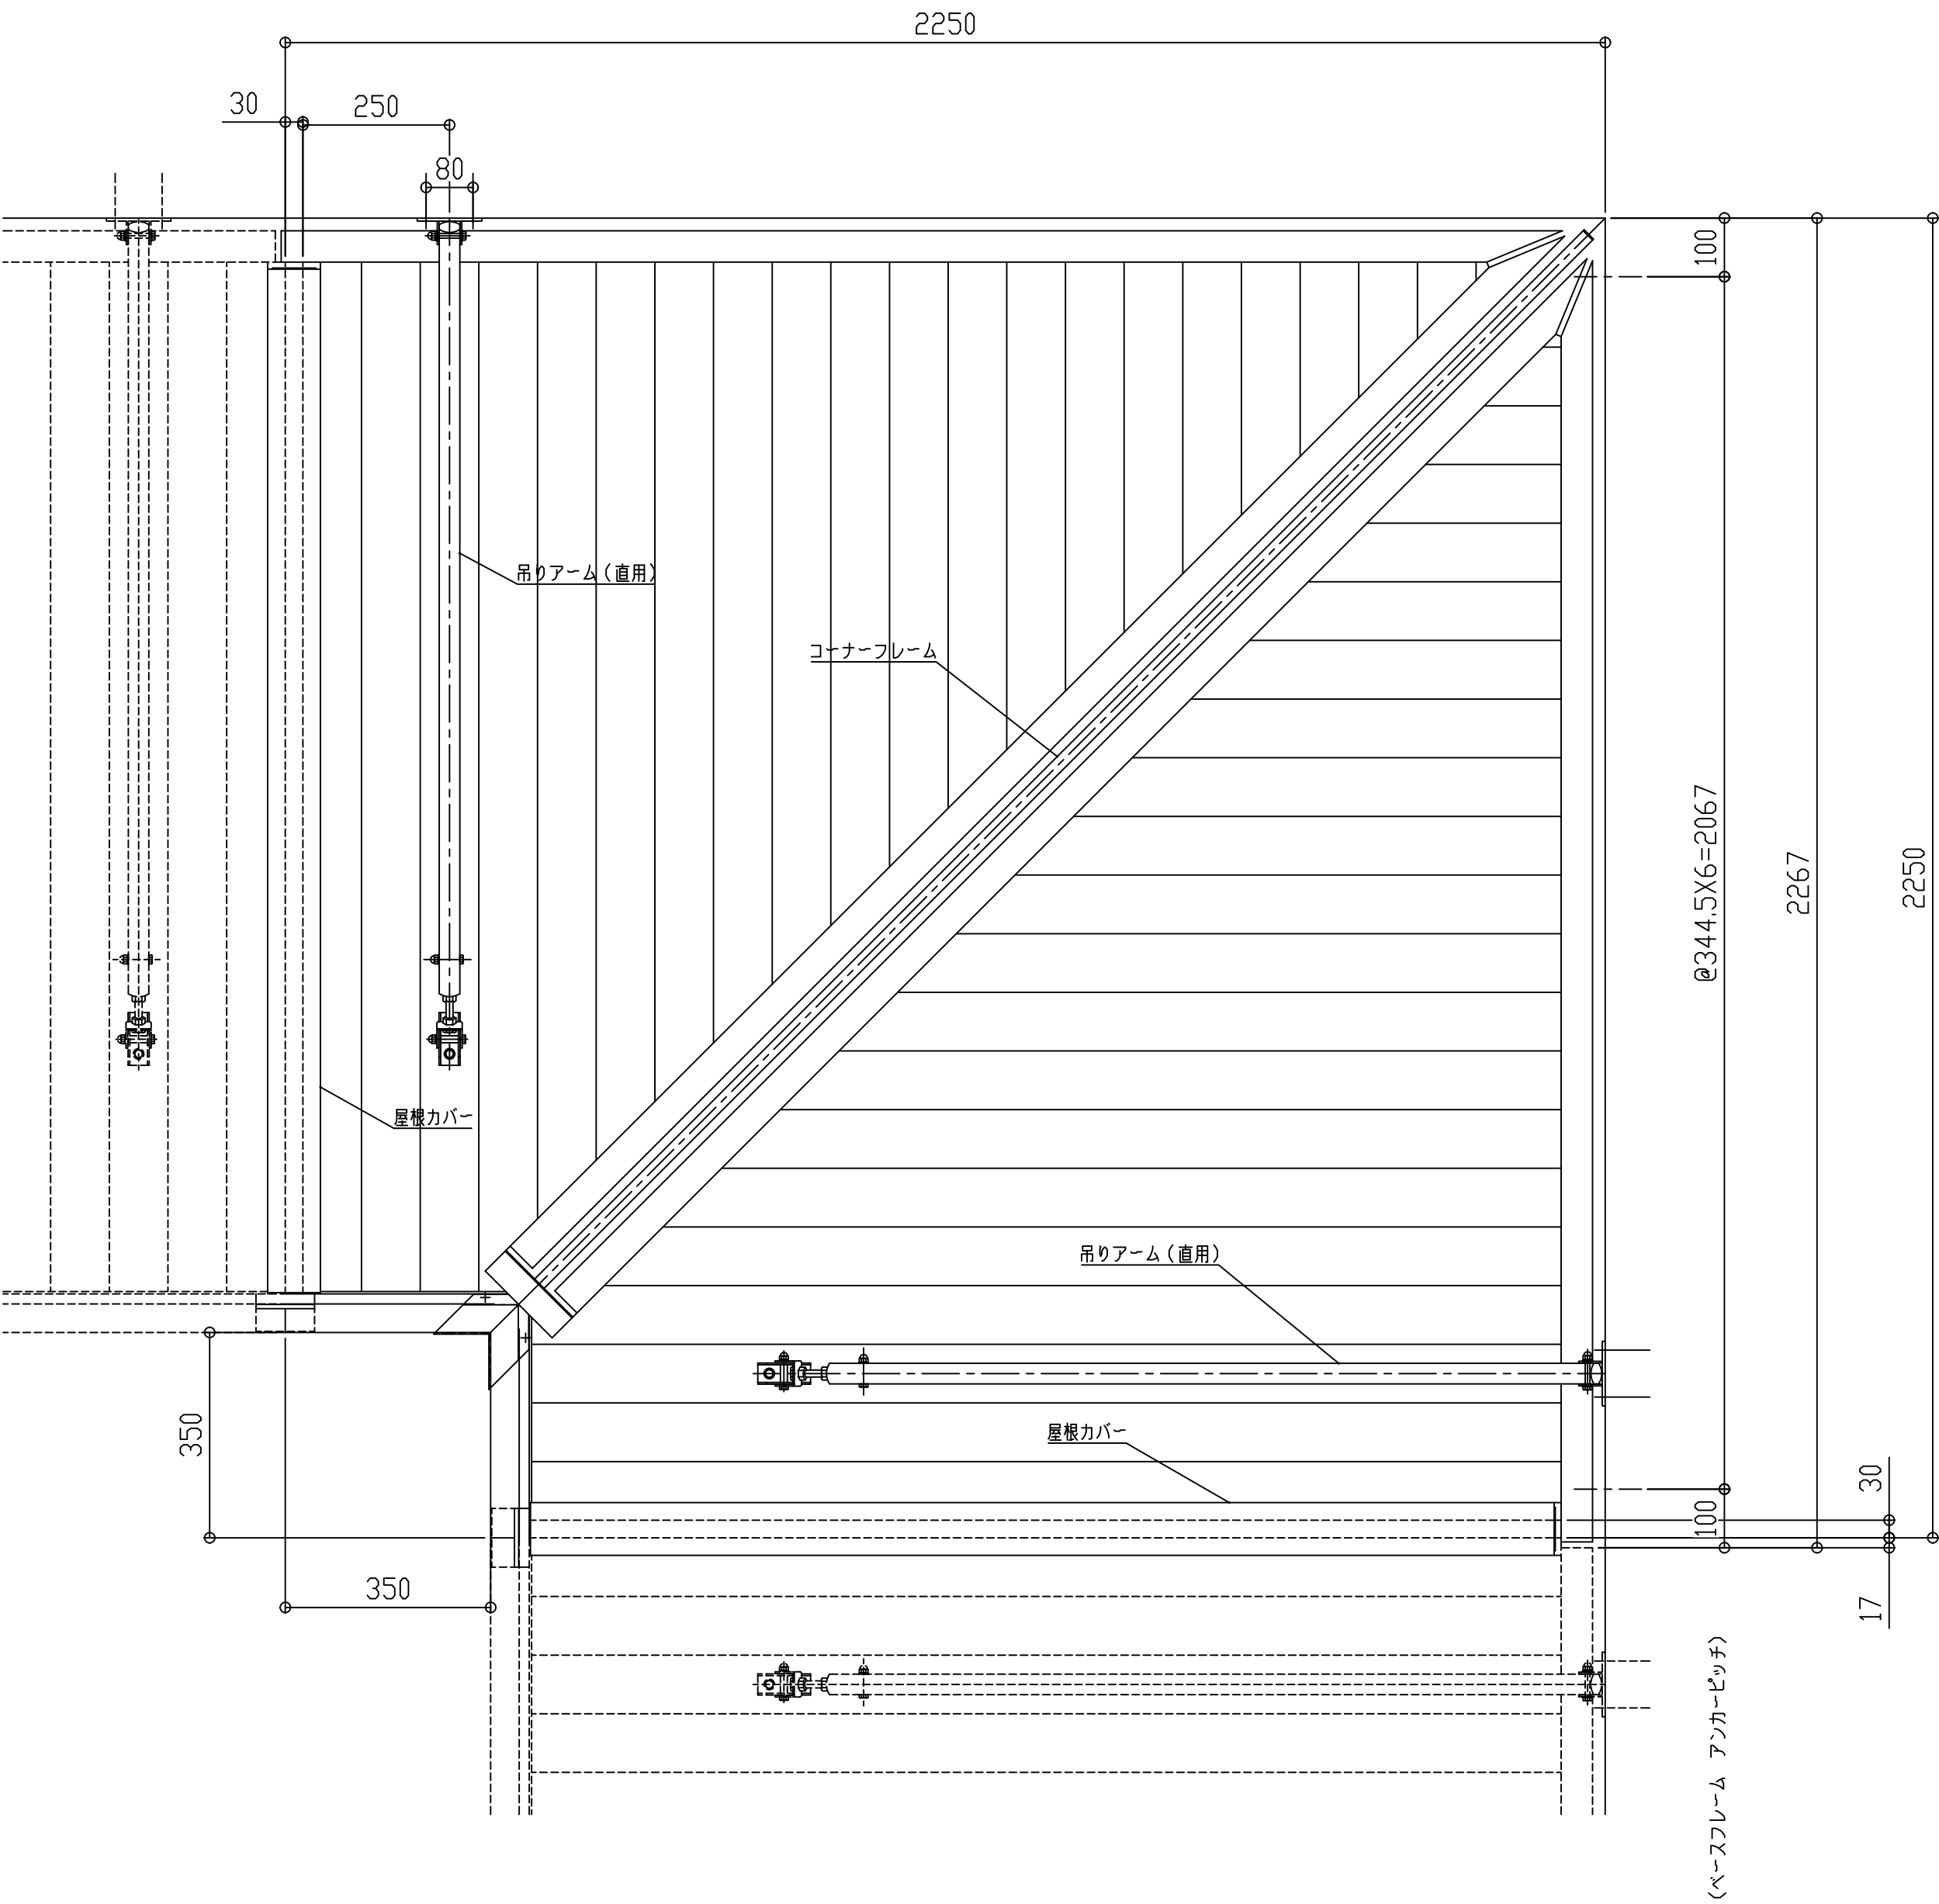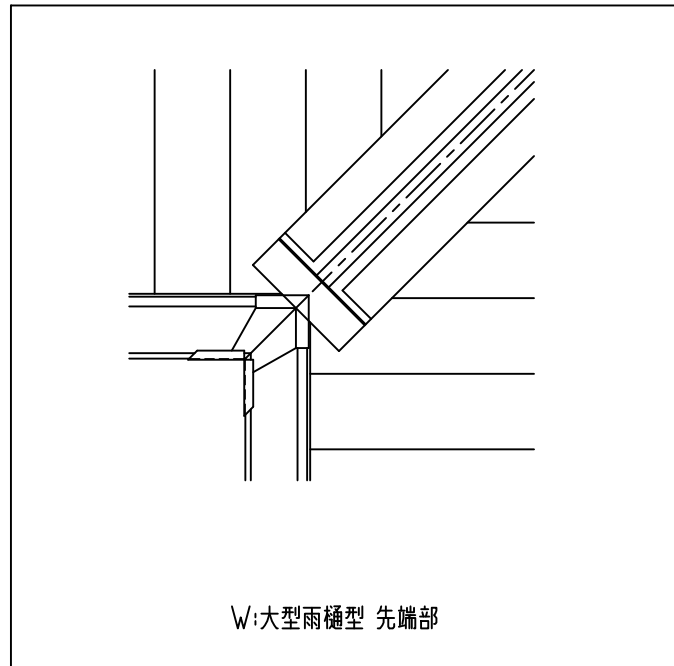

コーナーフレーム断面図

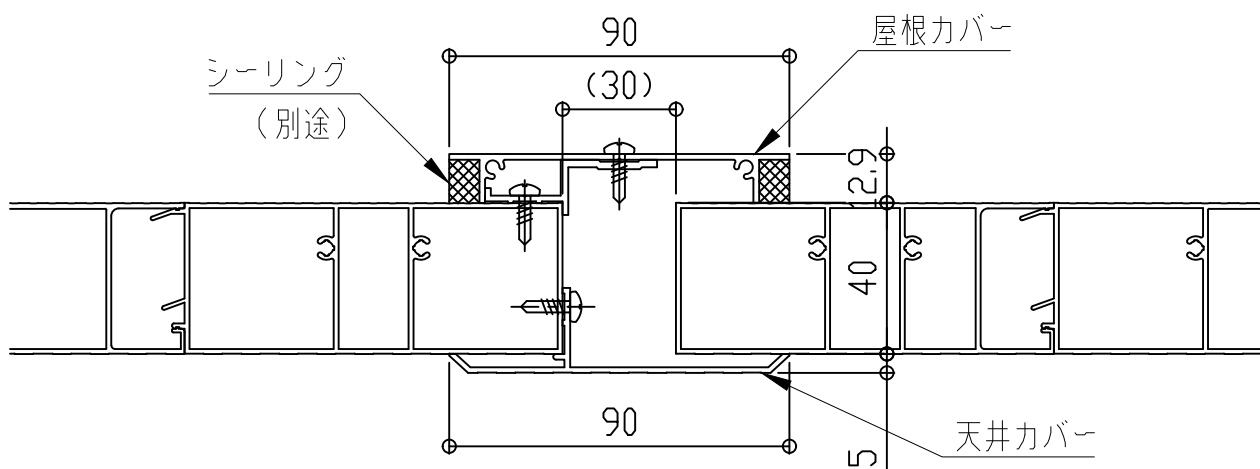

屋根カバー断面図

■入隅仕様





EVBI-1950

先端形状


C:チャンネル型
D:三角型
W:大型雨樋型

アーム取付金具形状

H:横型

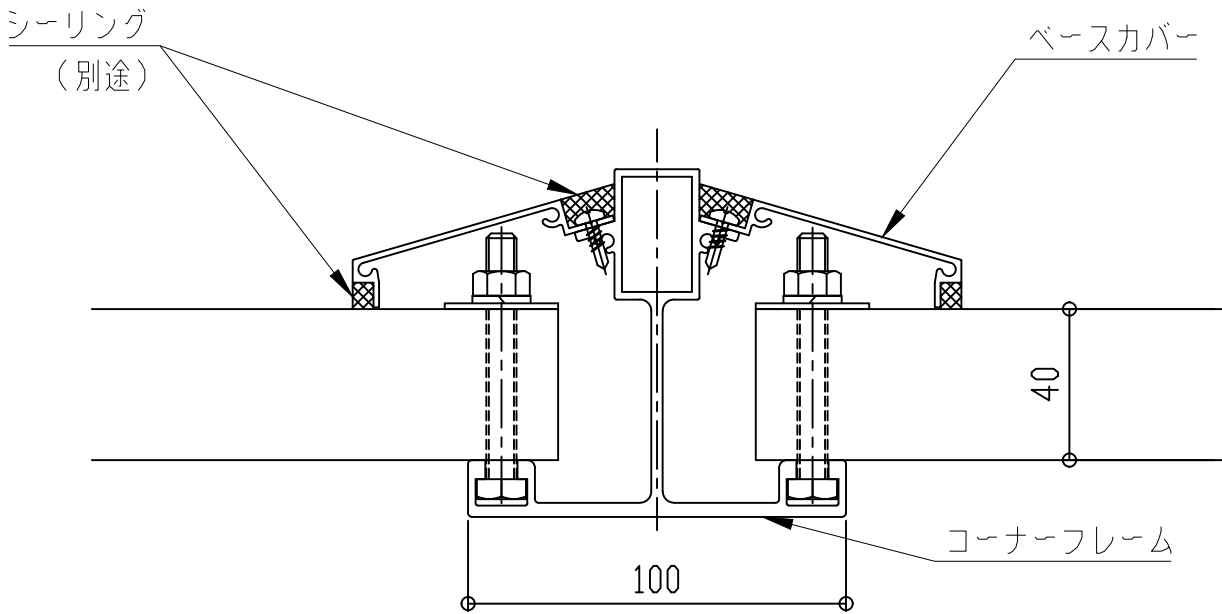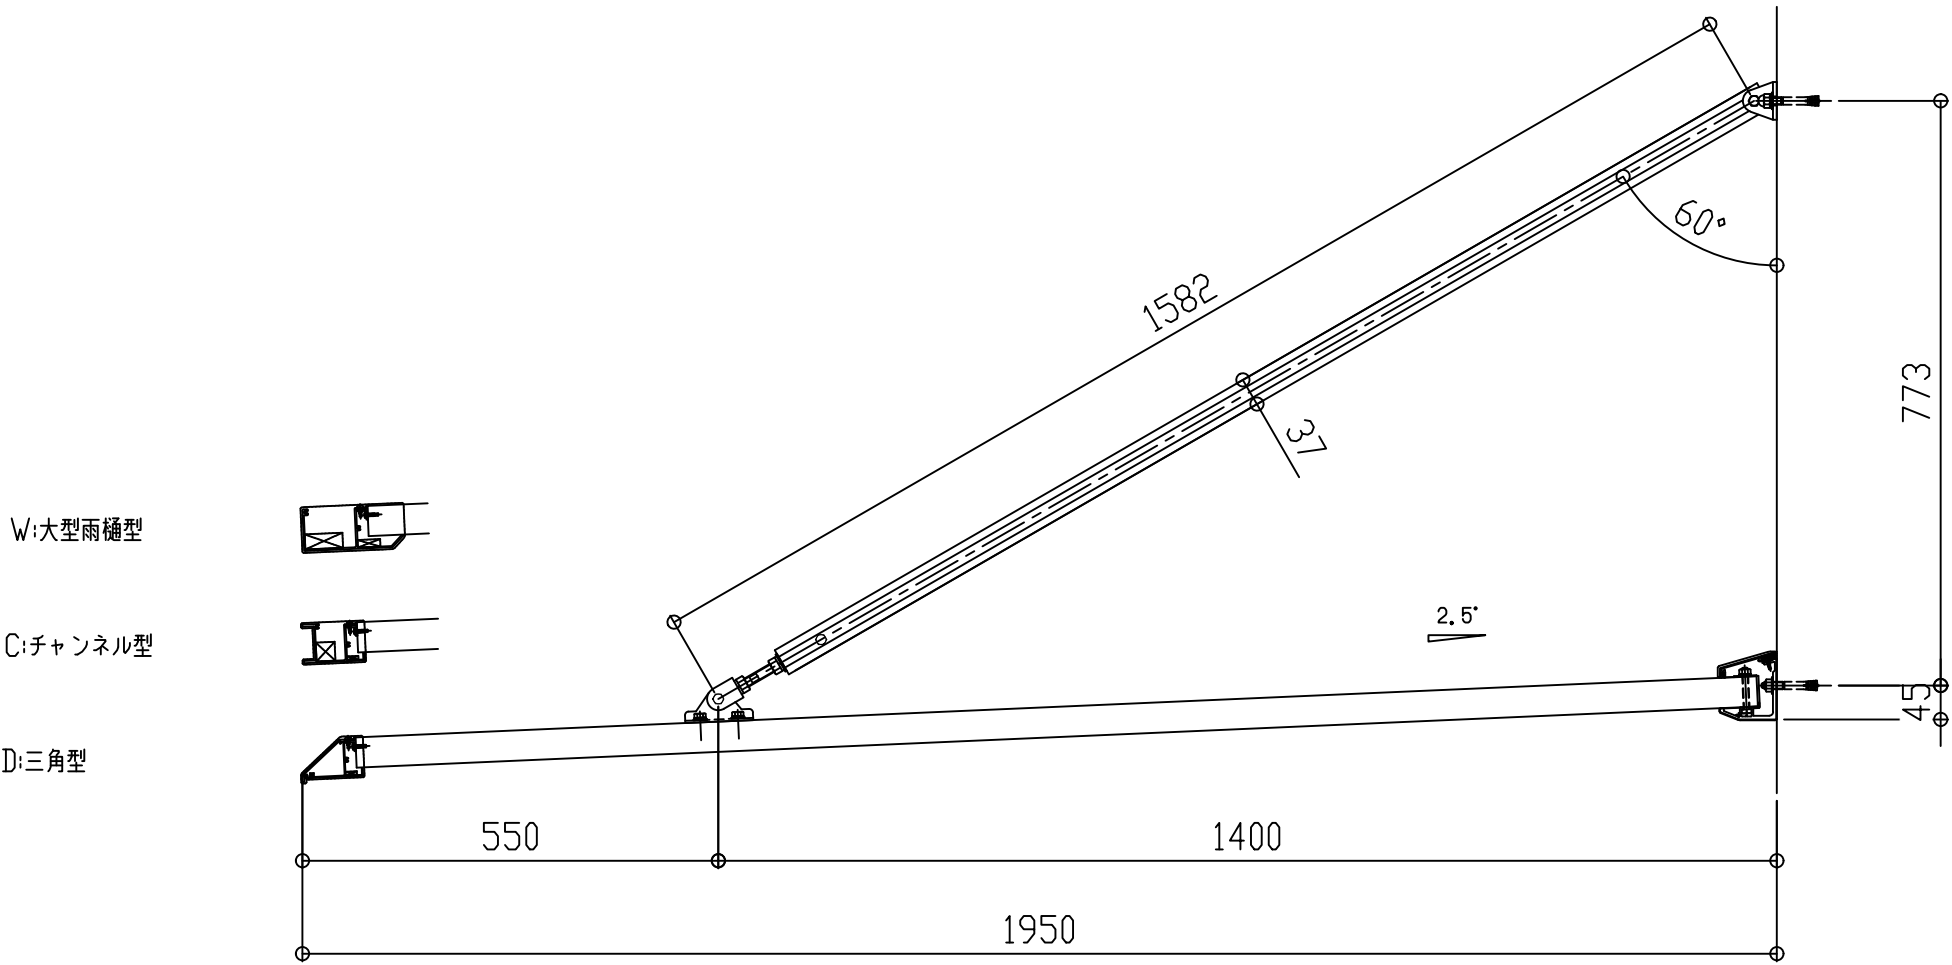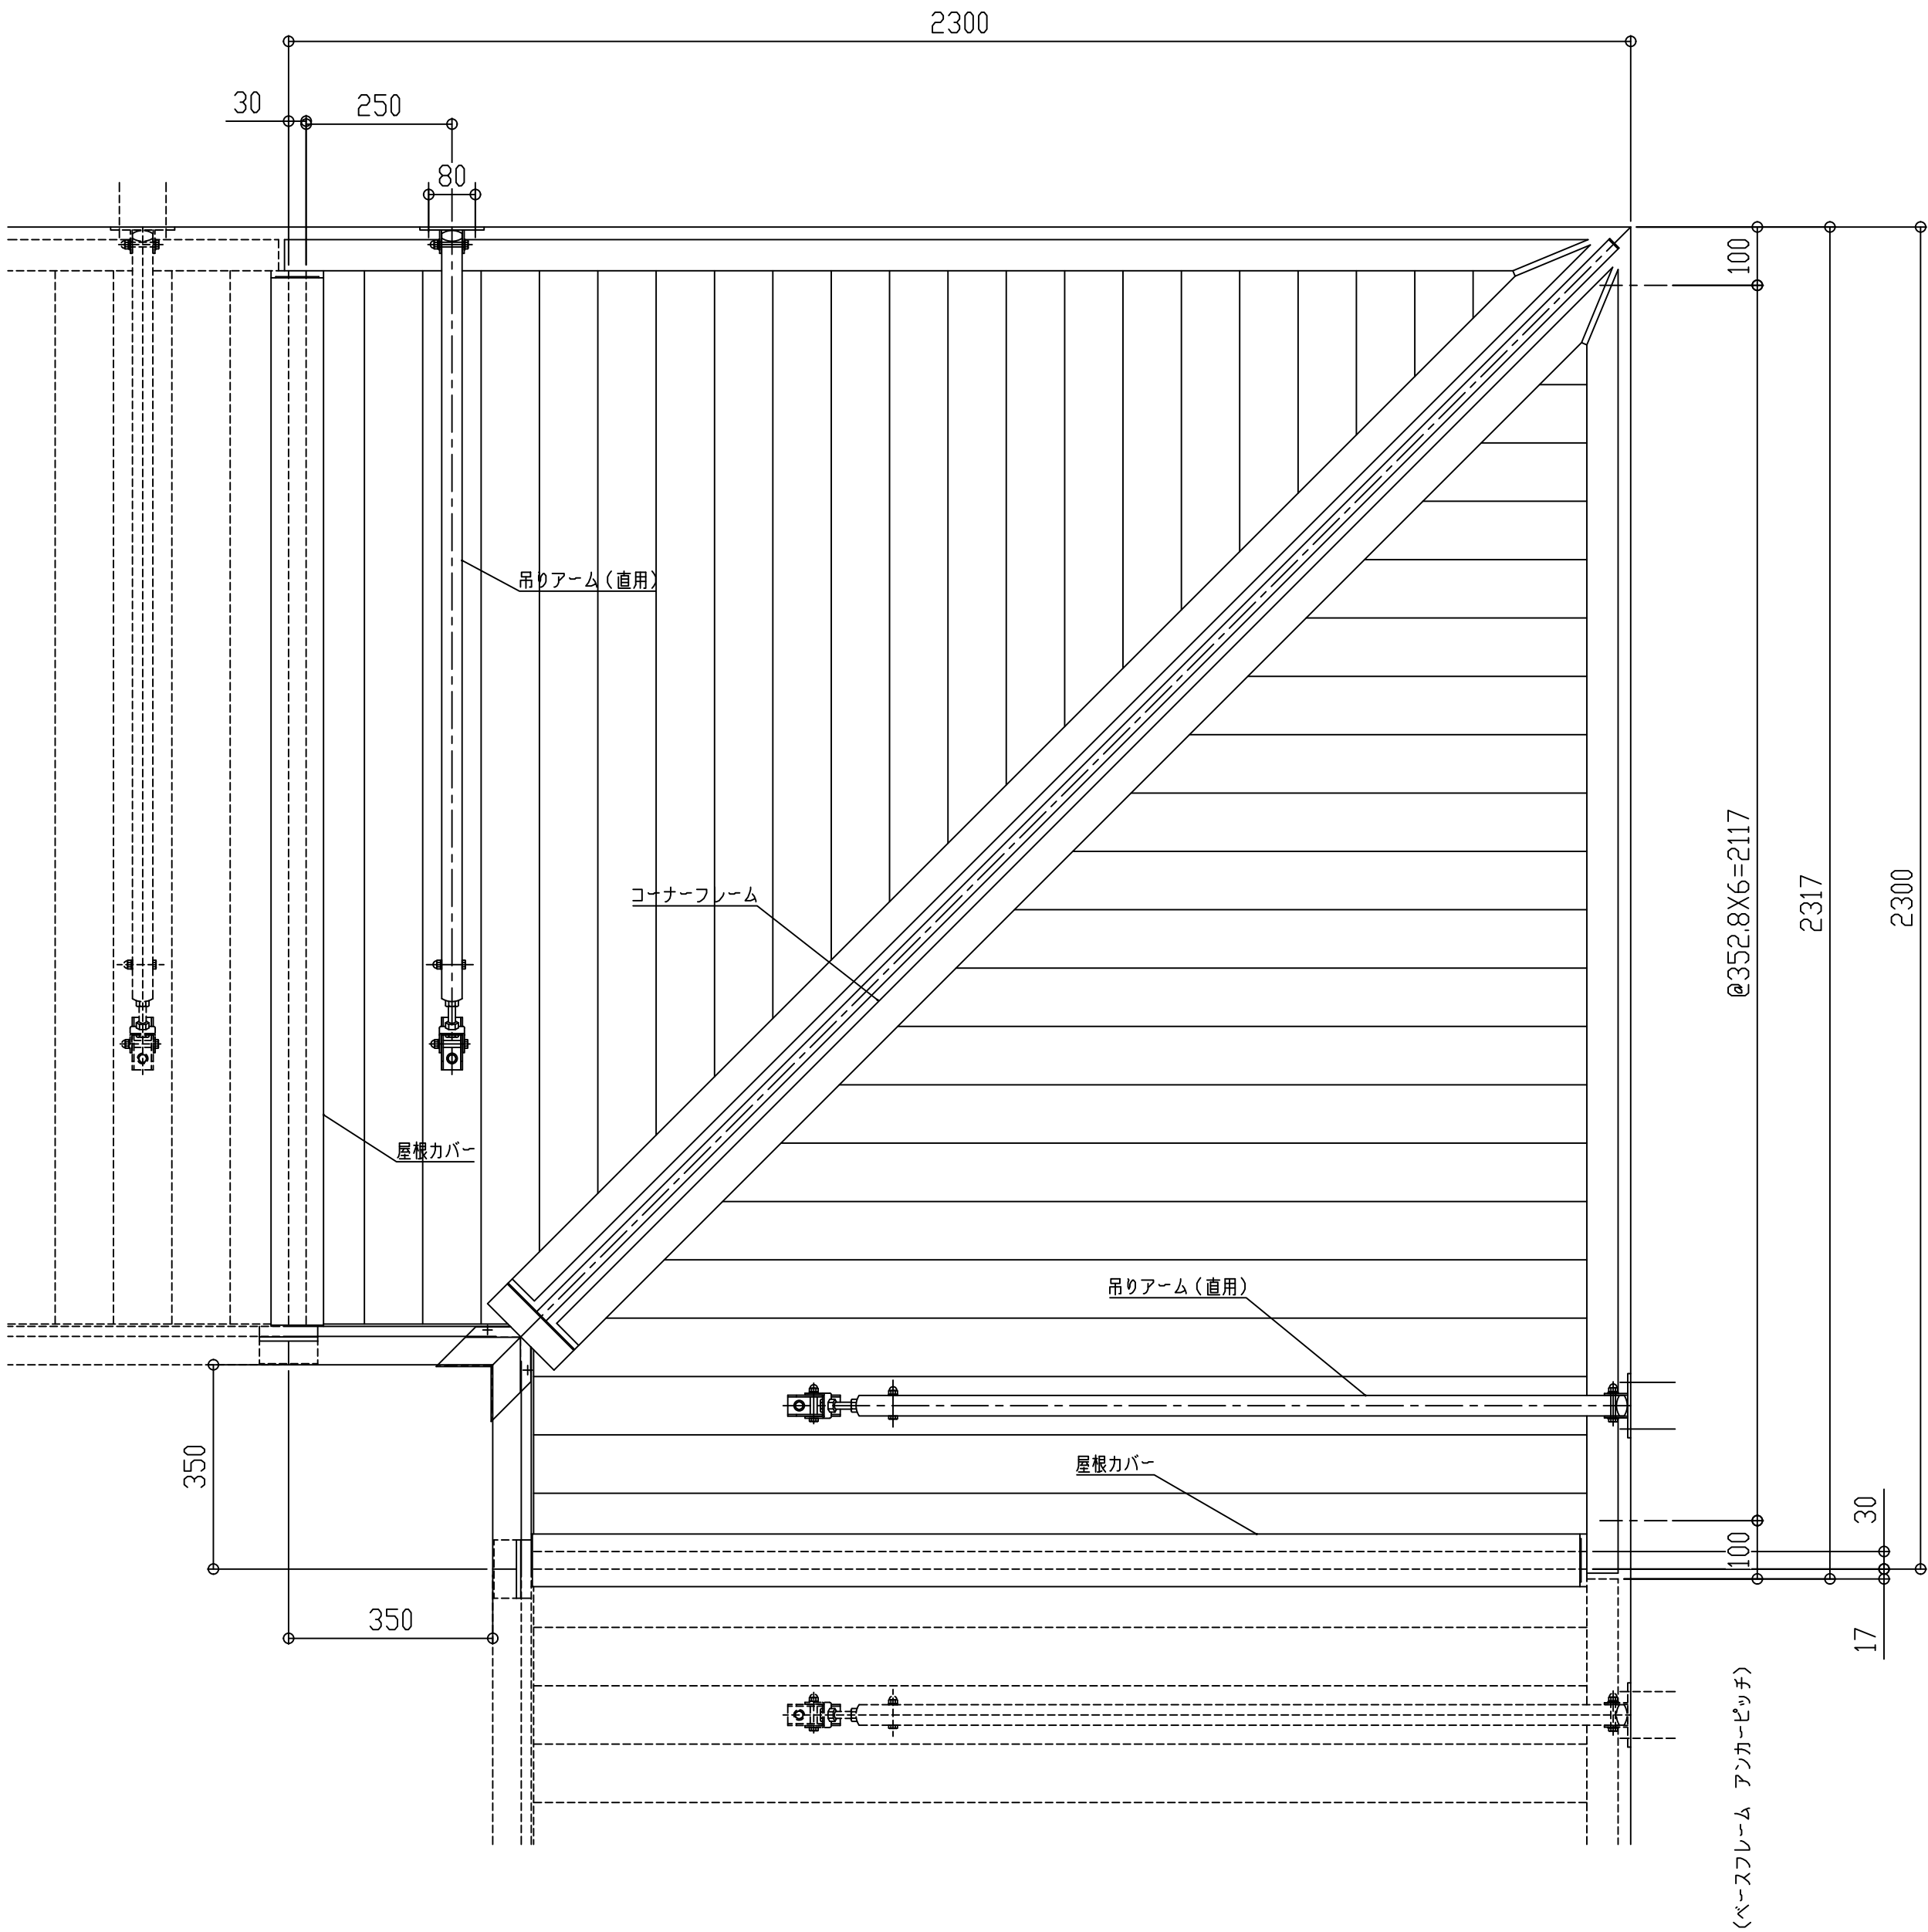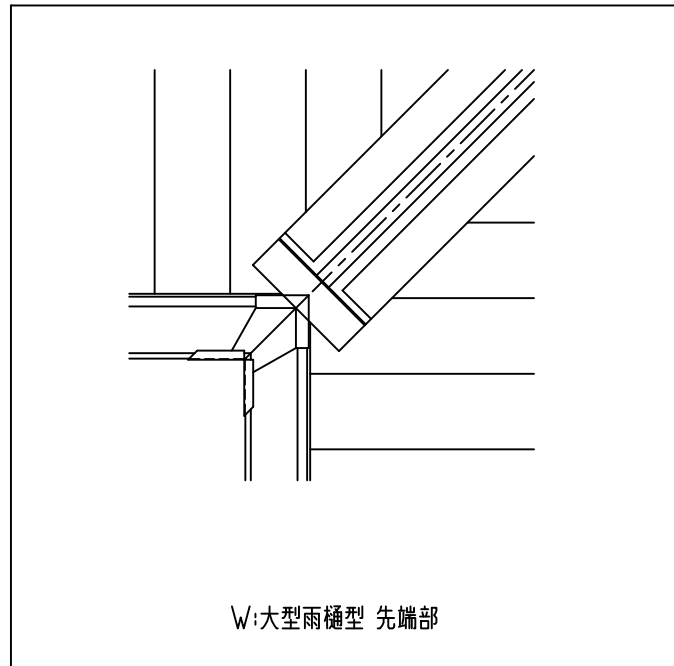

コーナーフレーム断面図

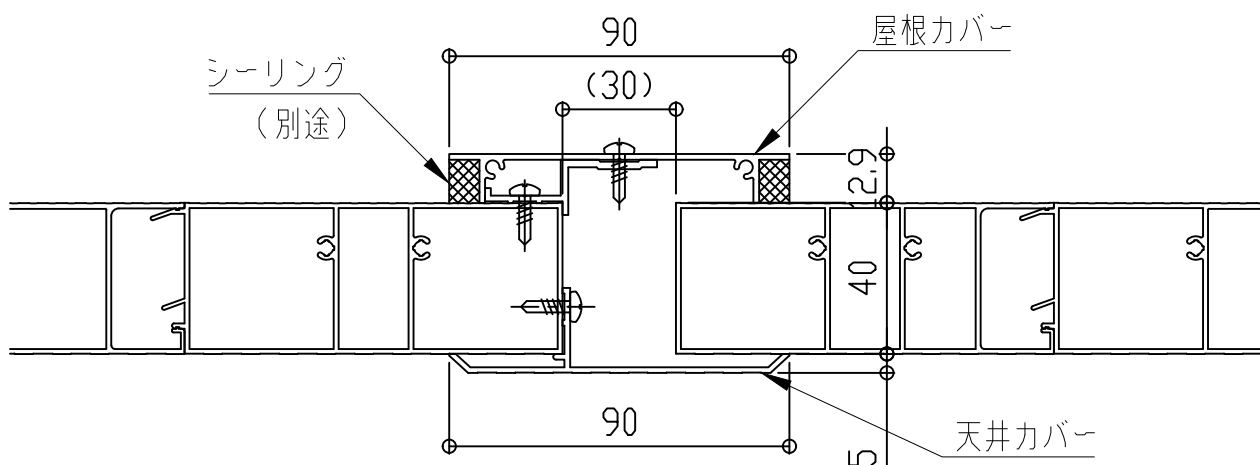

屋根カバー断面図

■入隅仕様





EVBI-2000

先端形状


C:チャンネル型
D:三角型
W:大型雨樋型

アーム取付金具形状

H:横型

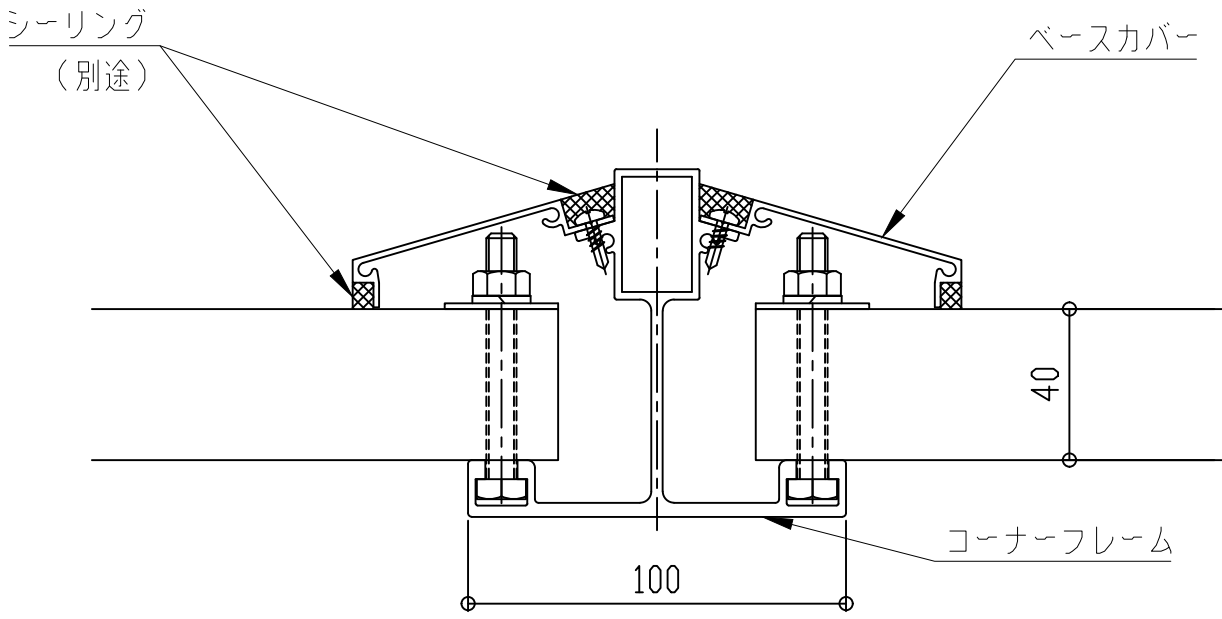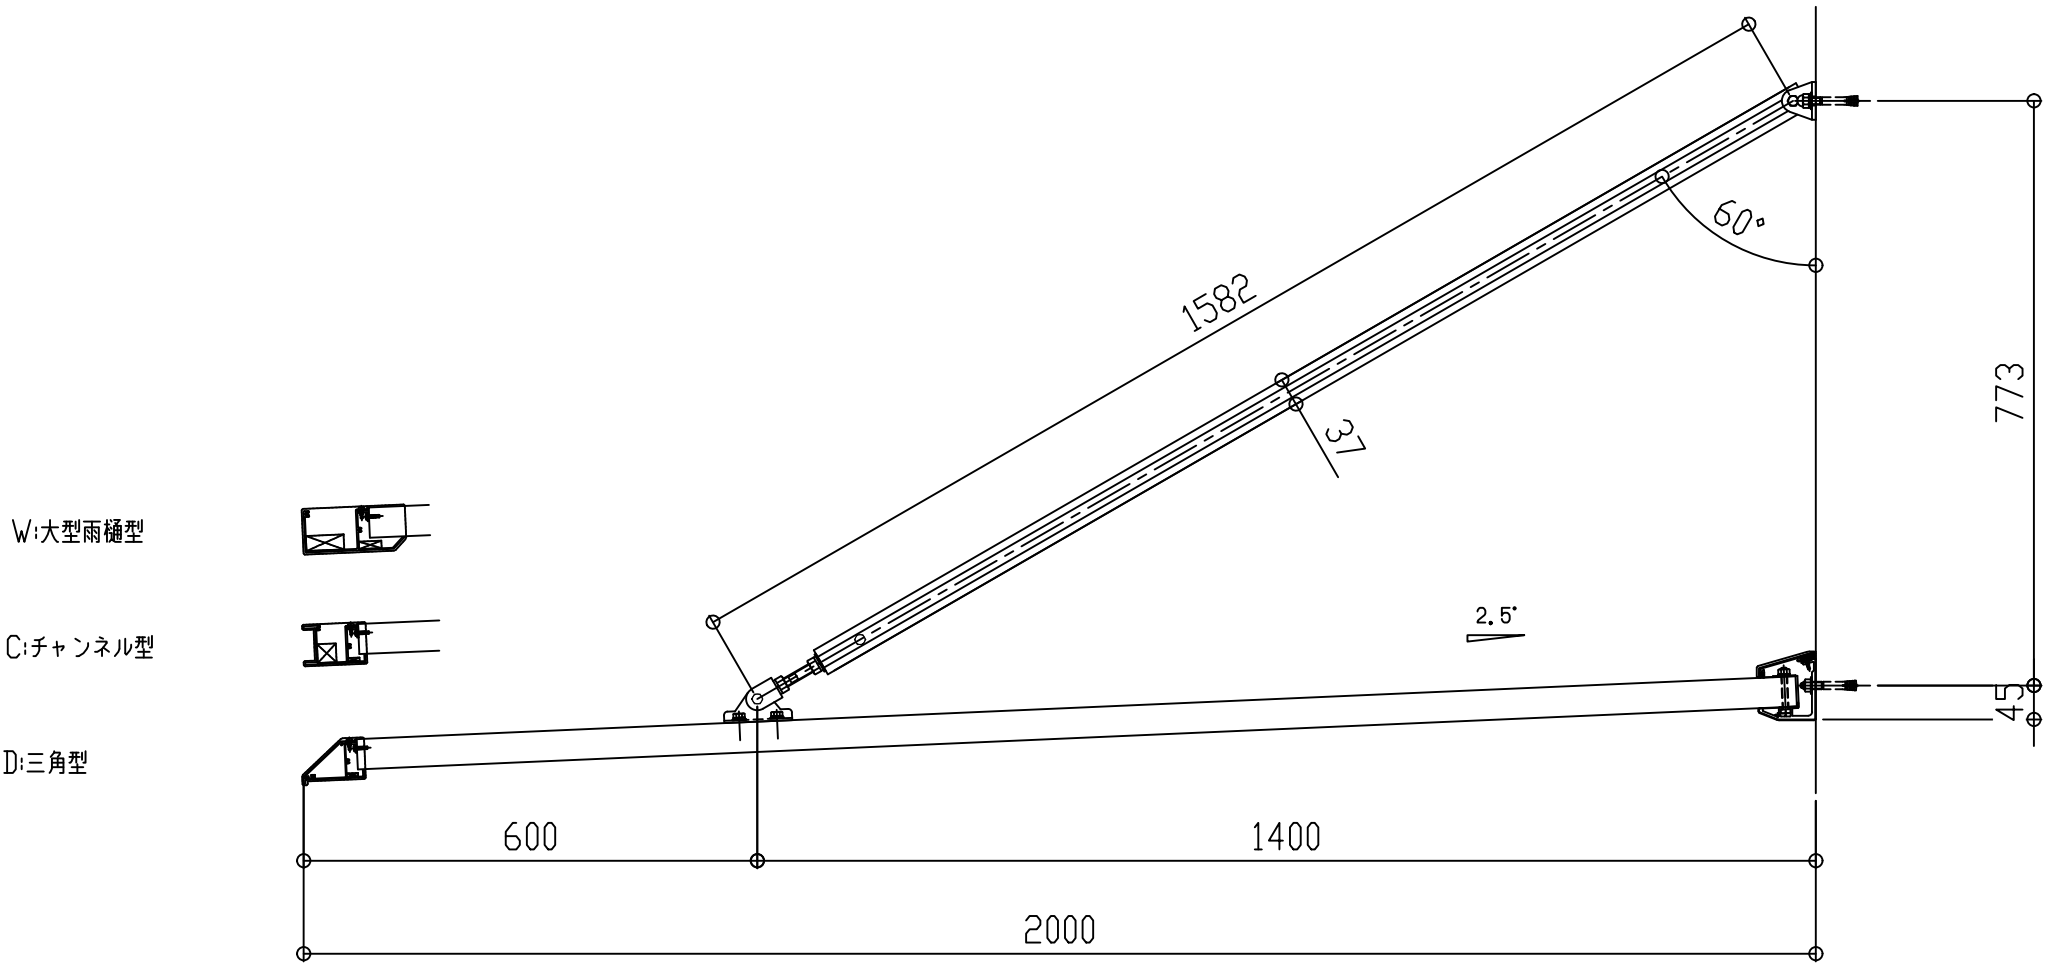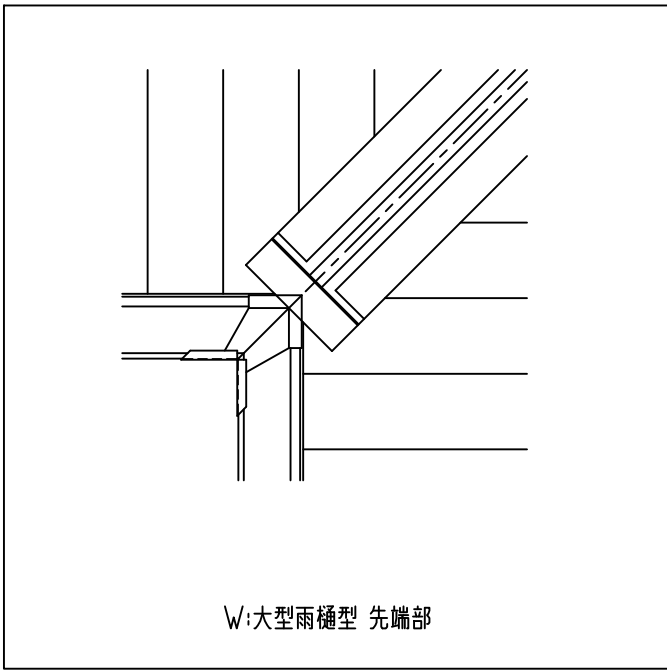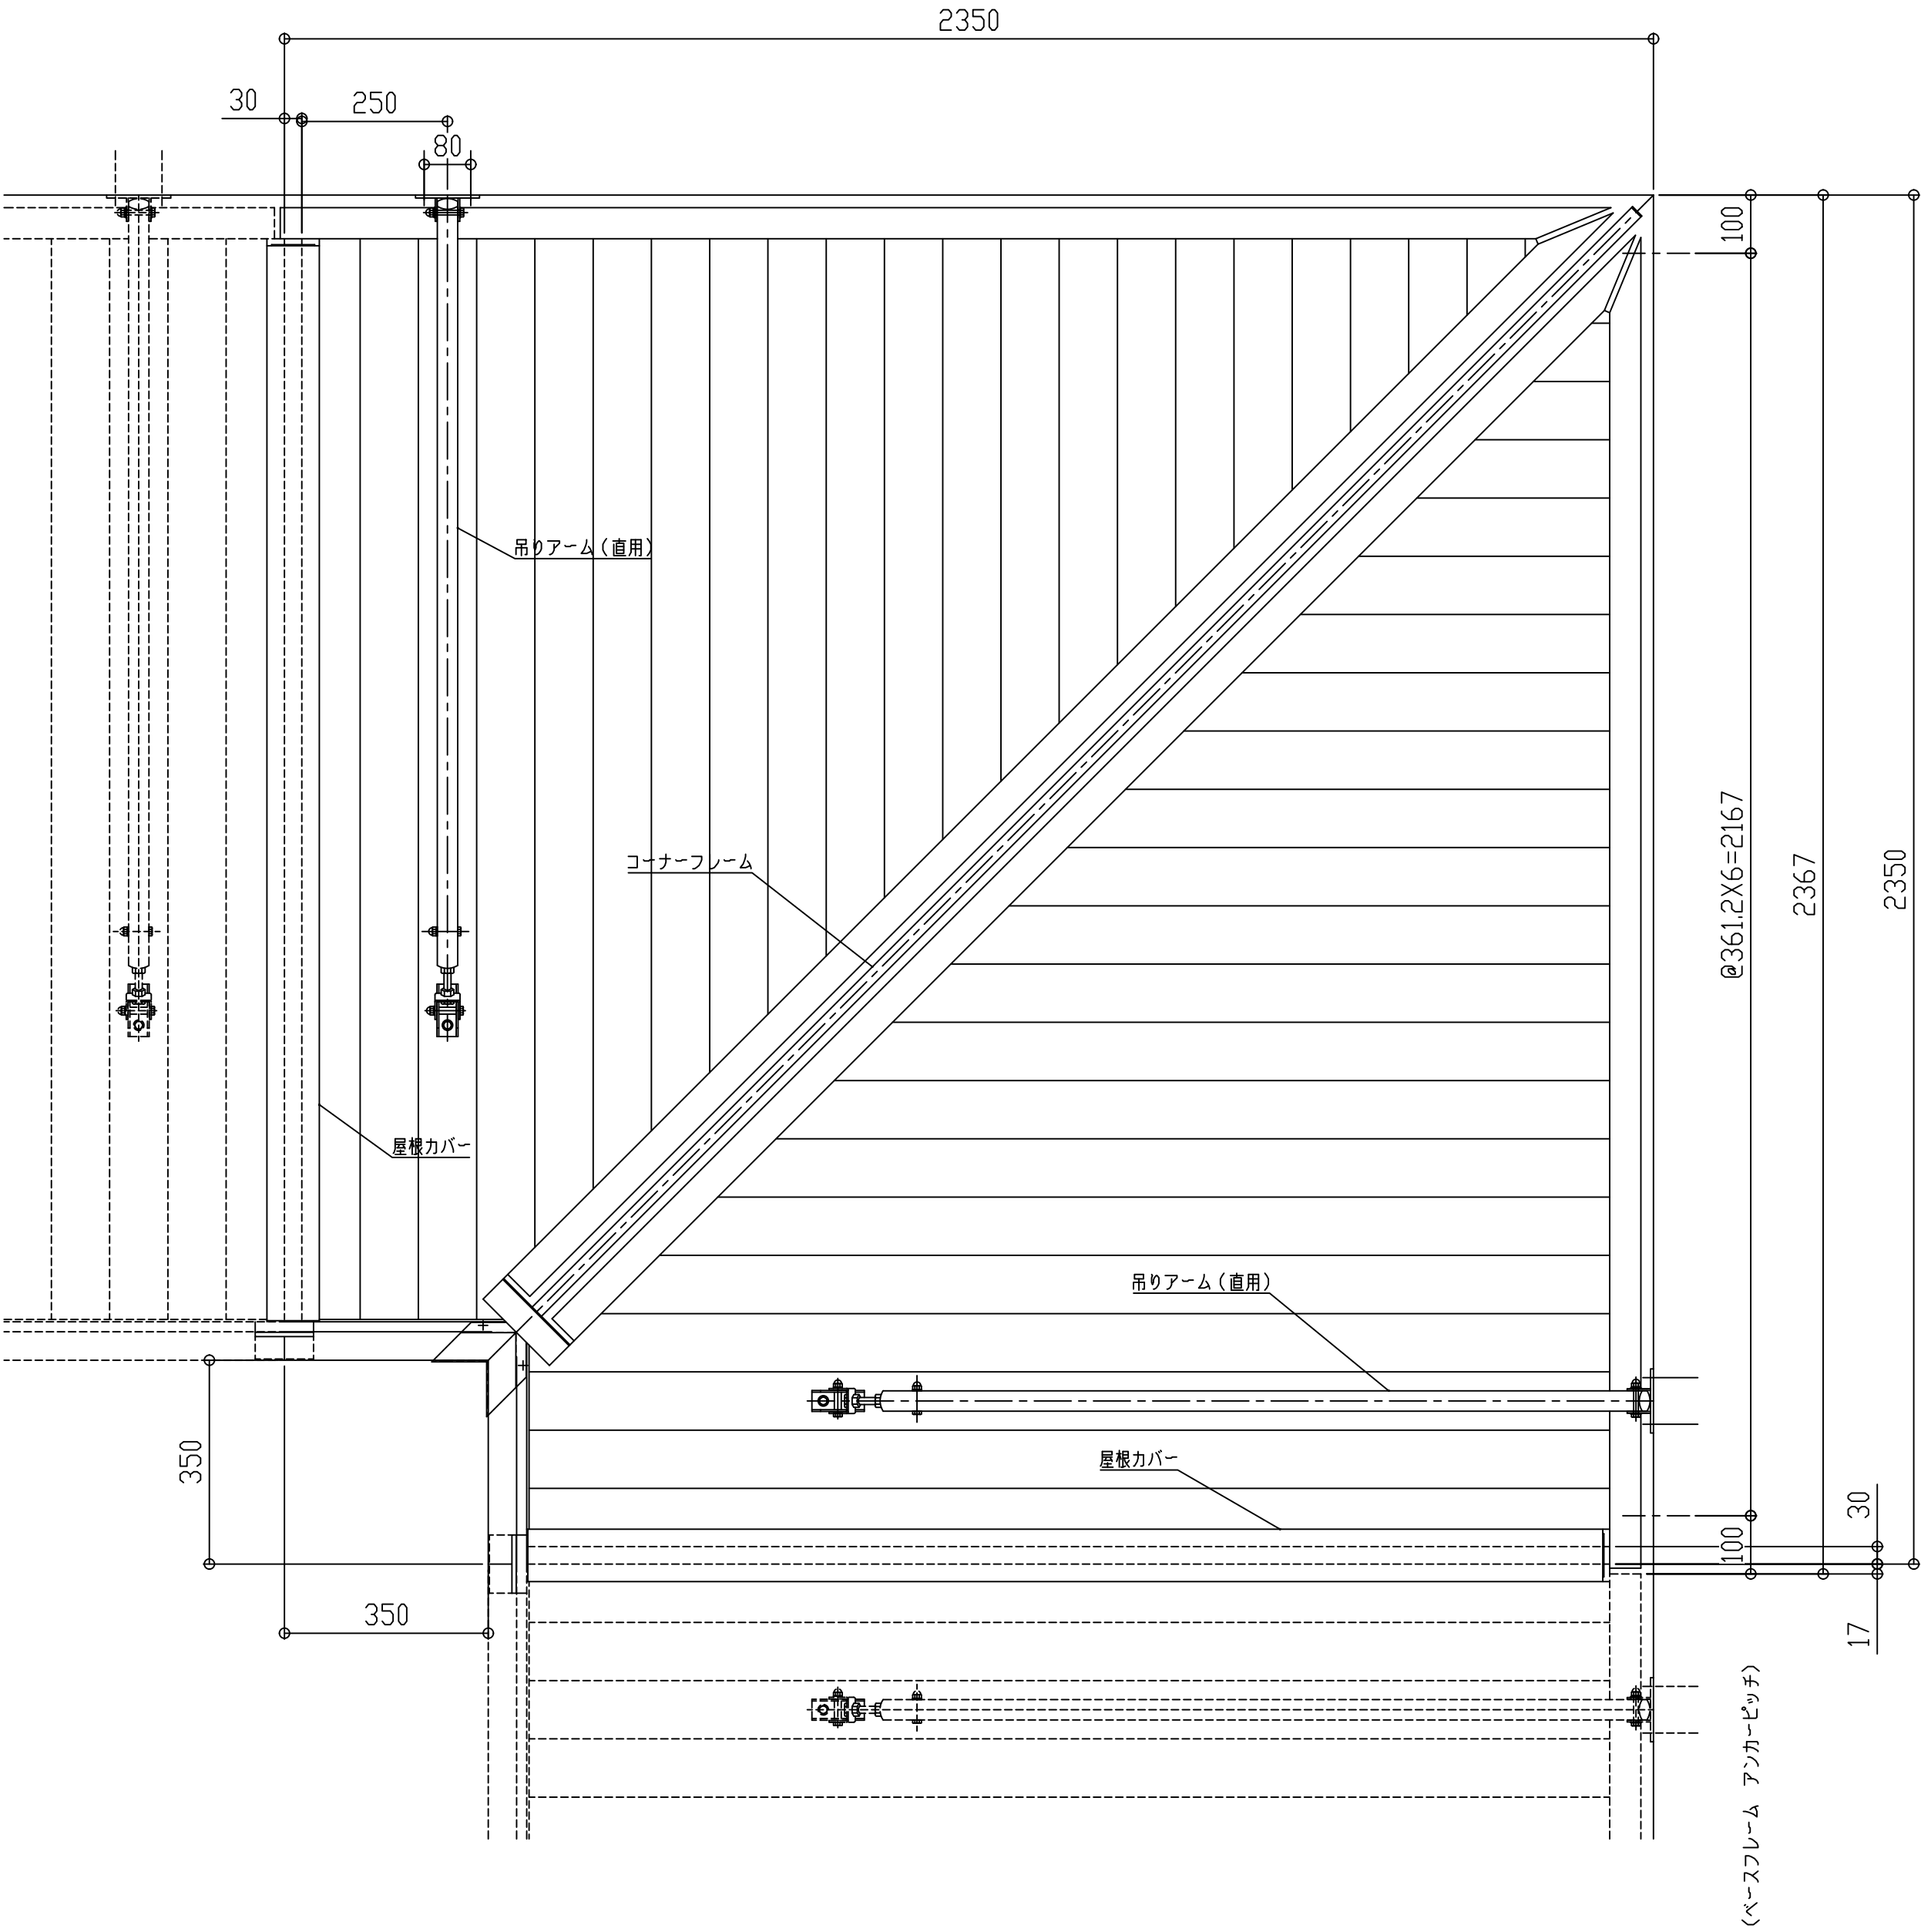

コーナーフレーム断面図

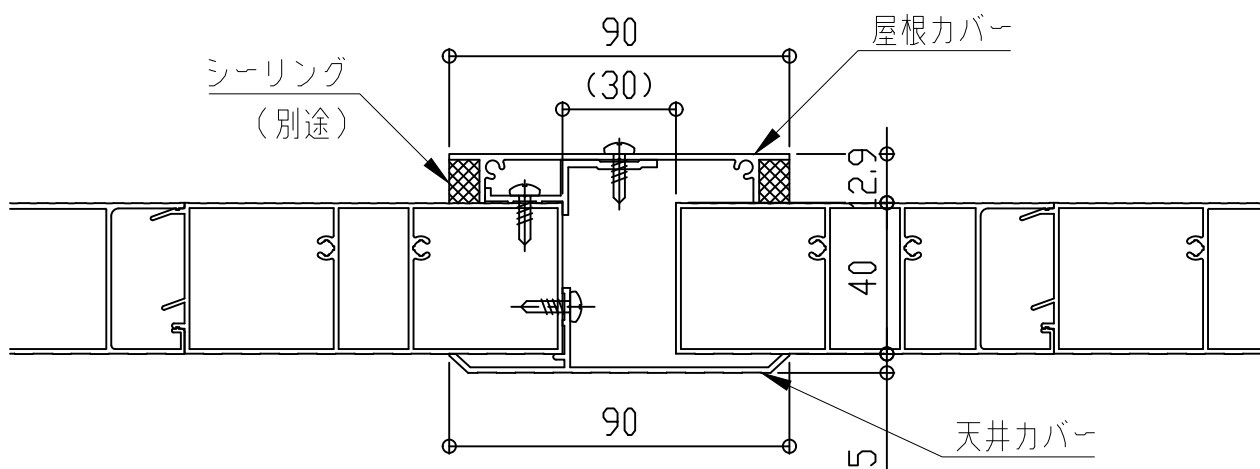

屋根カバー断面図