




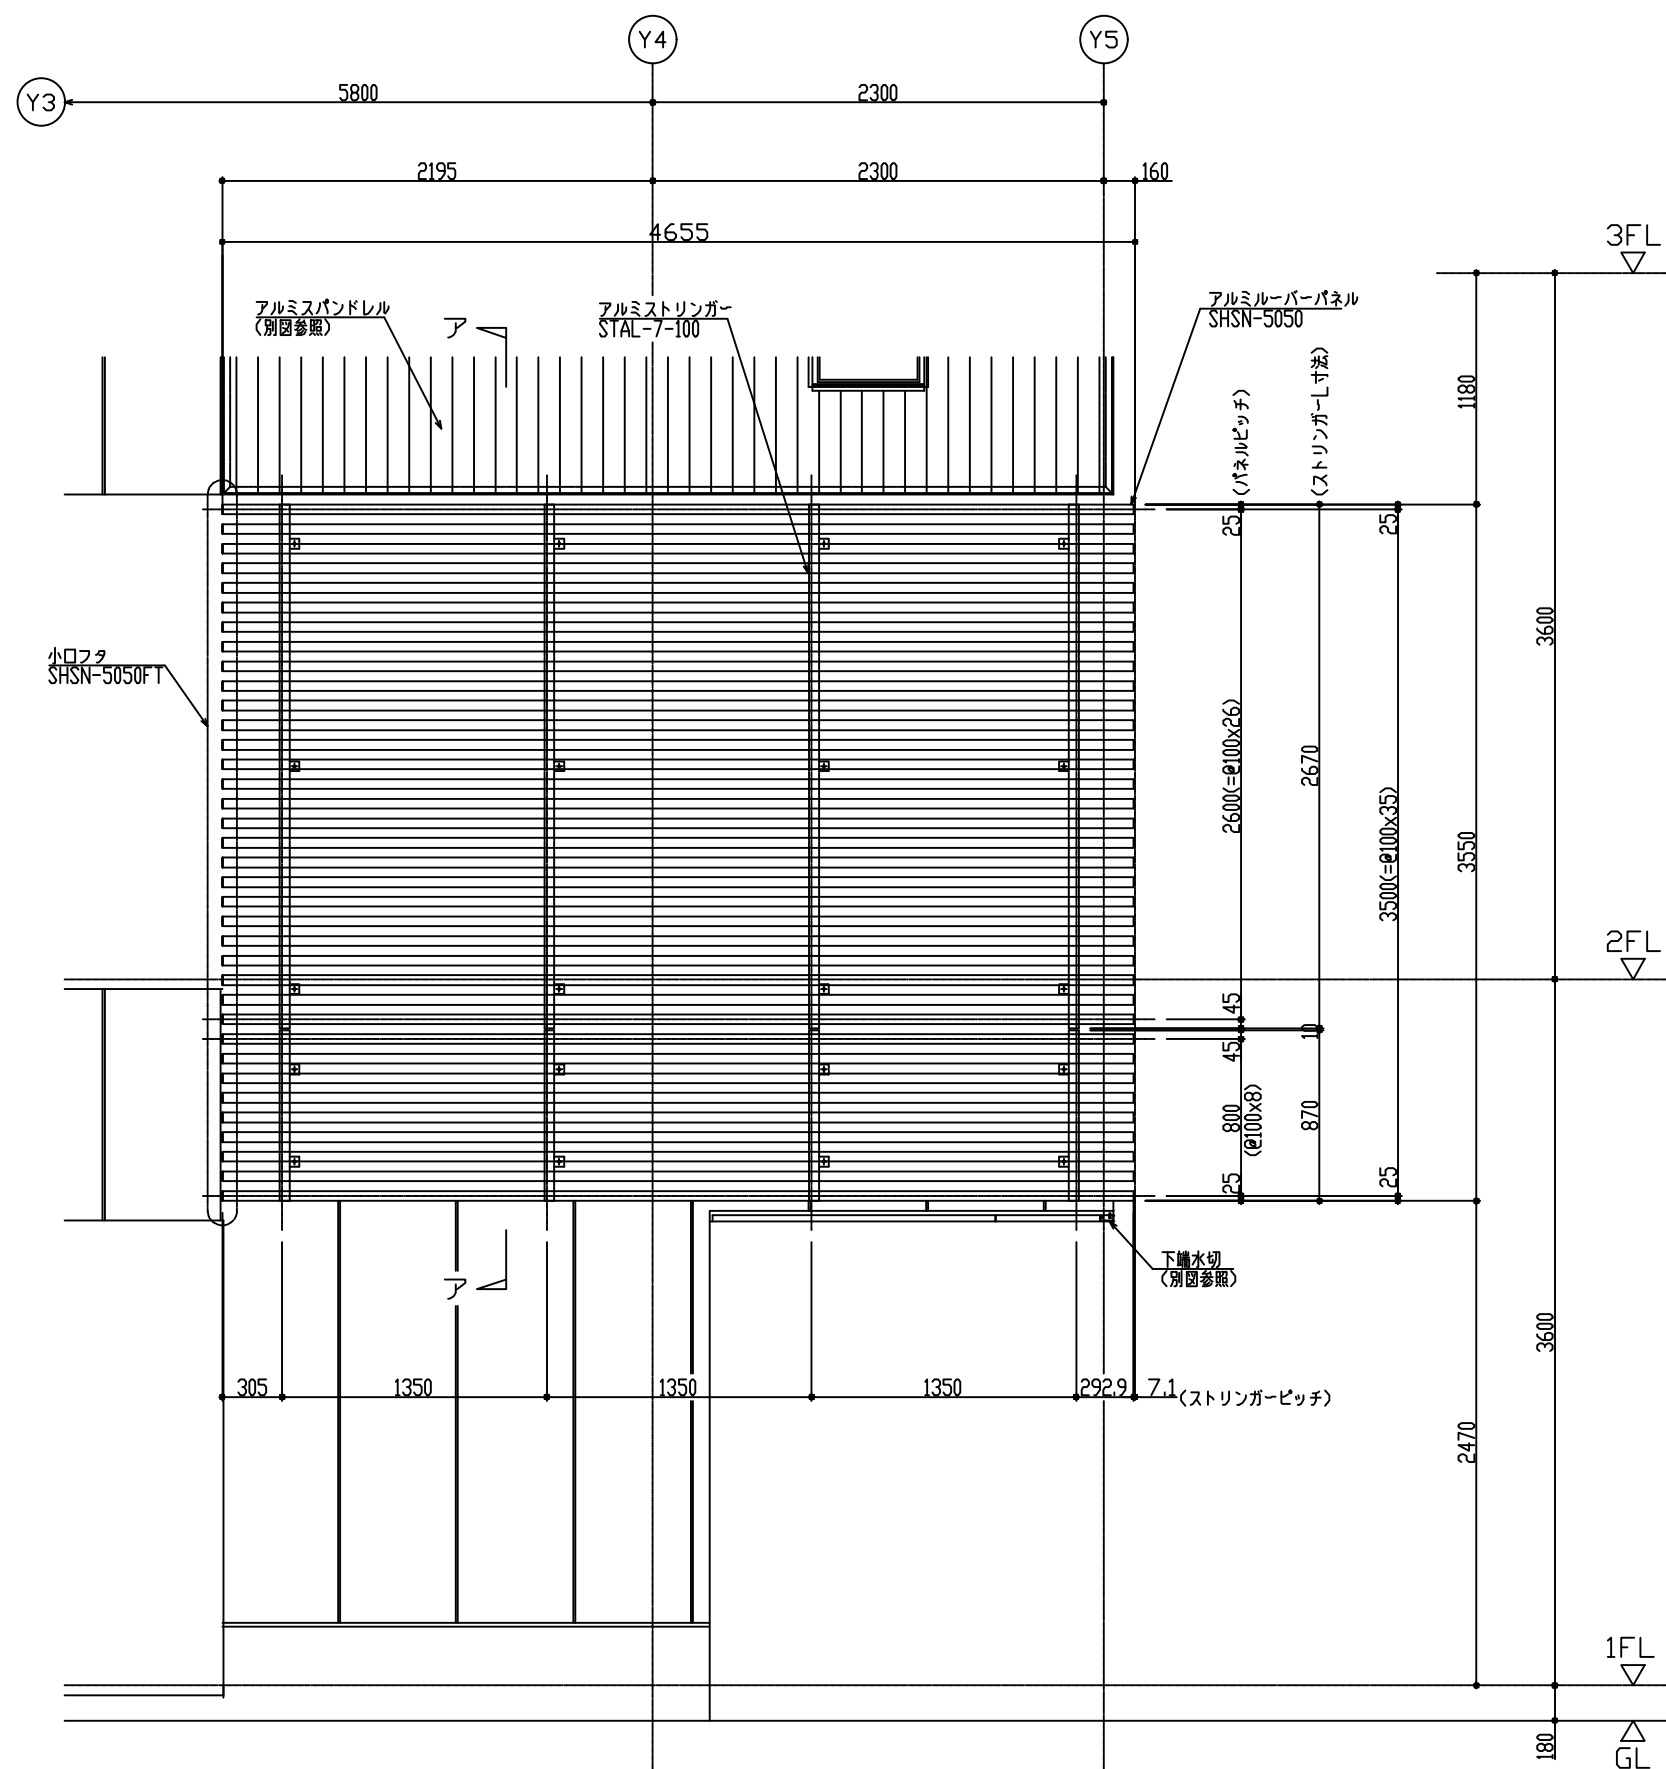


立面図 (X2通部)

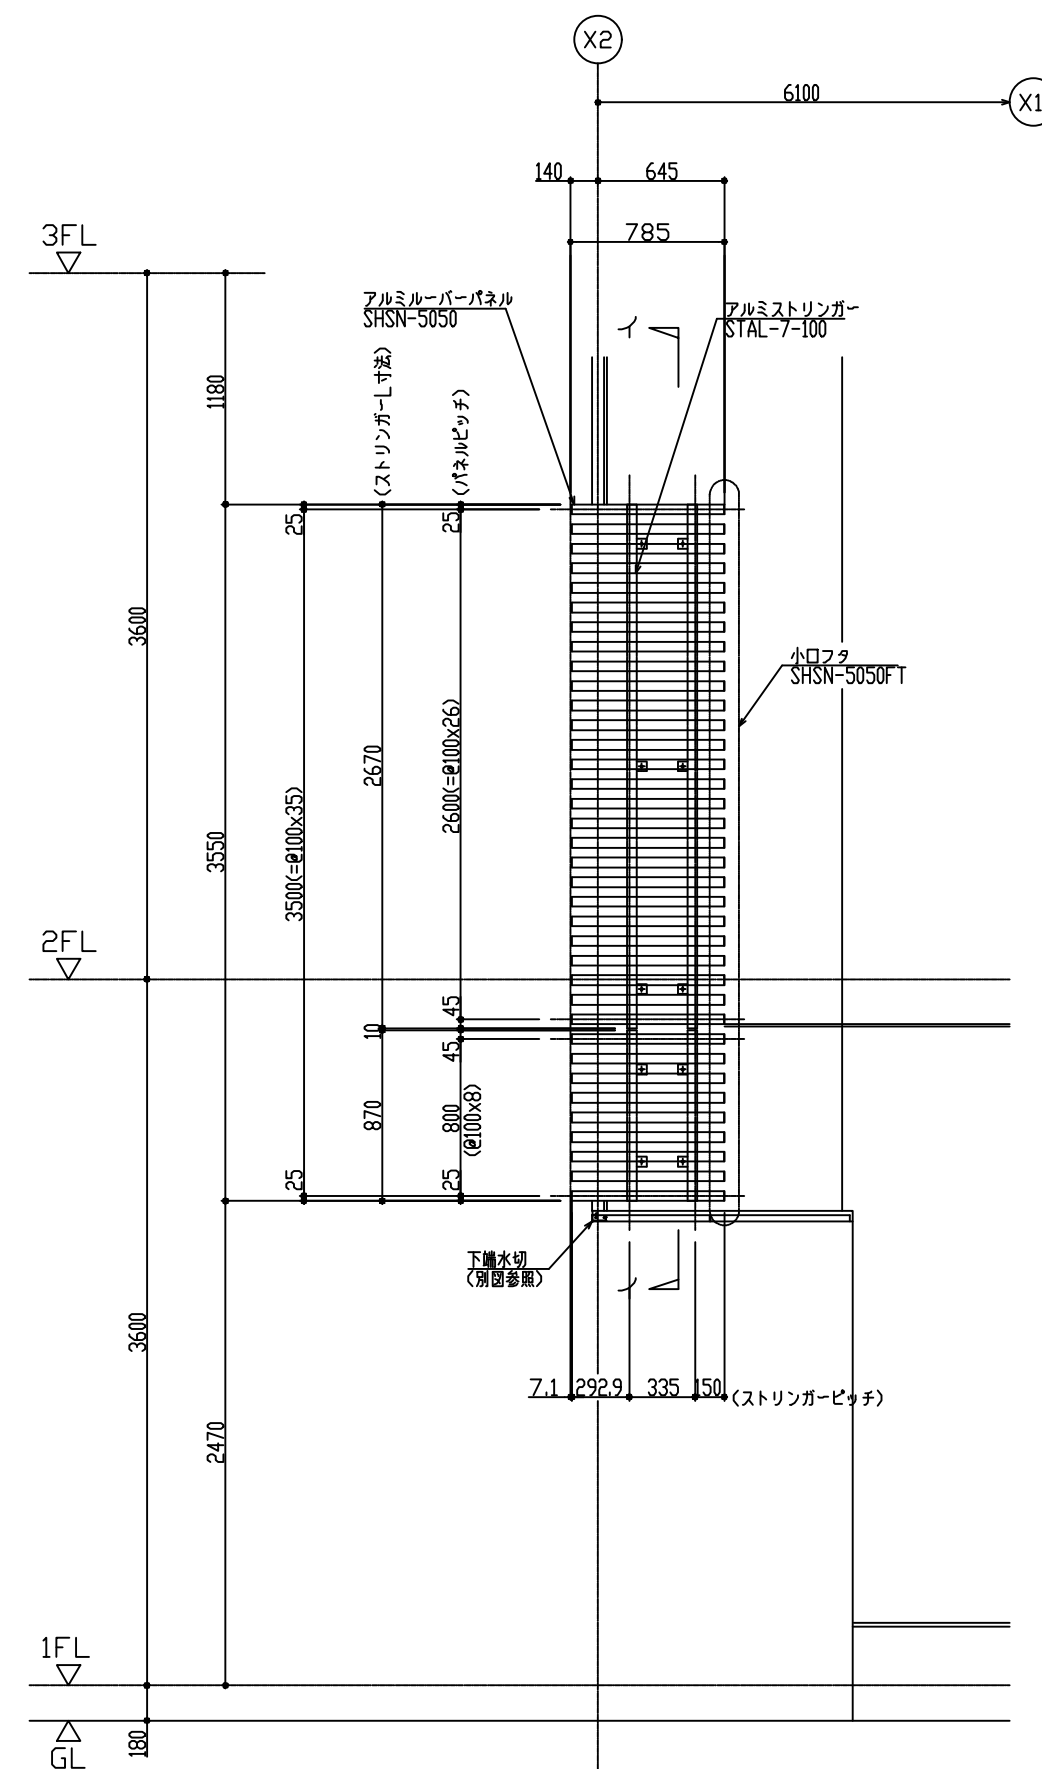


立面図 (Y5通部)

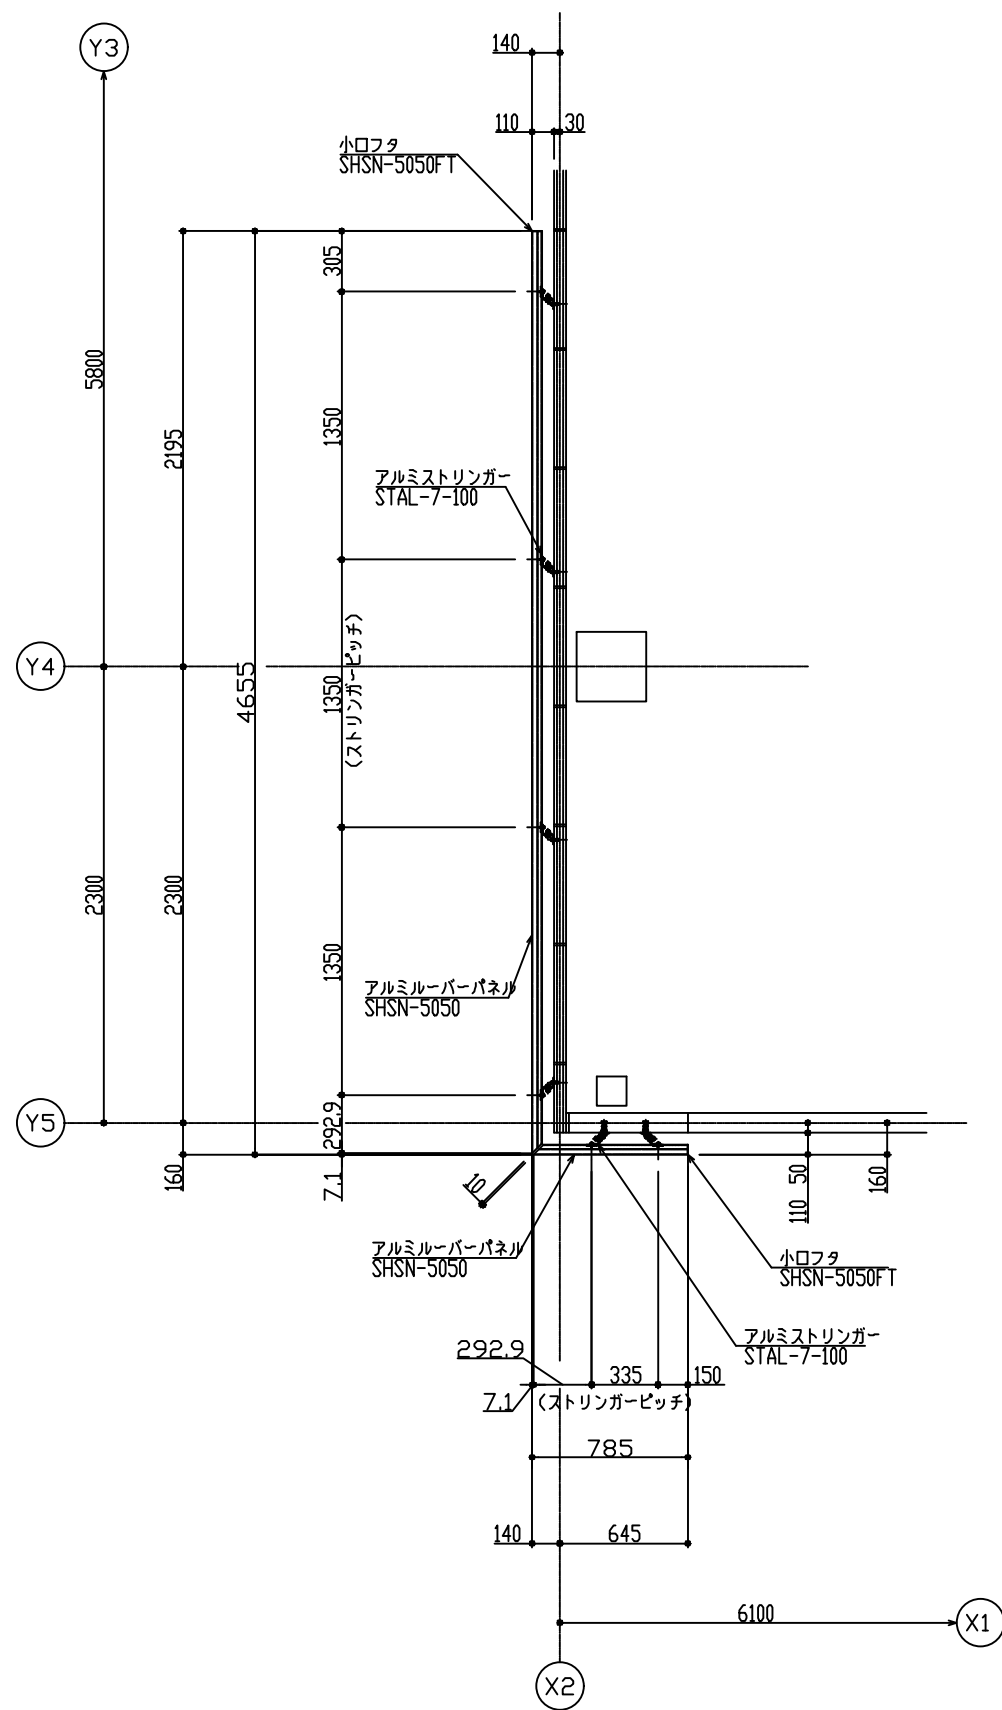


平面図

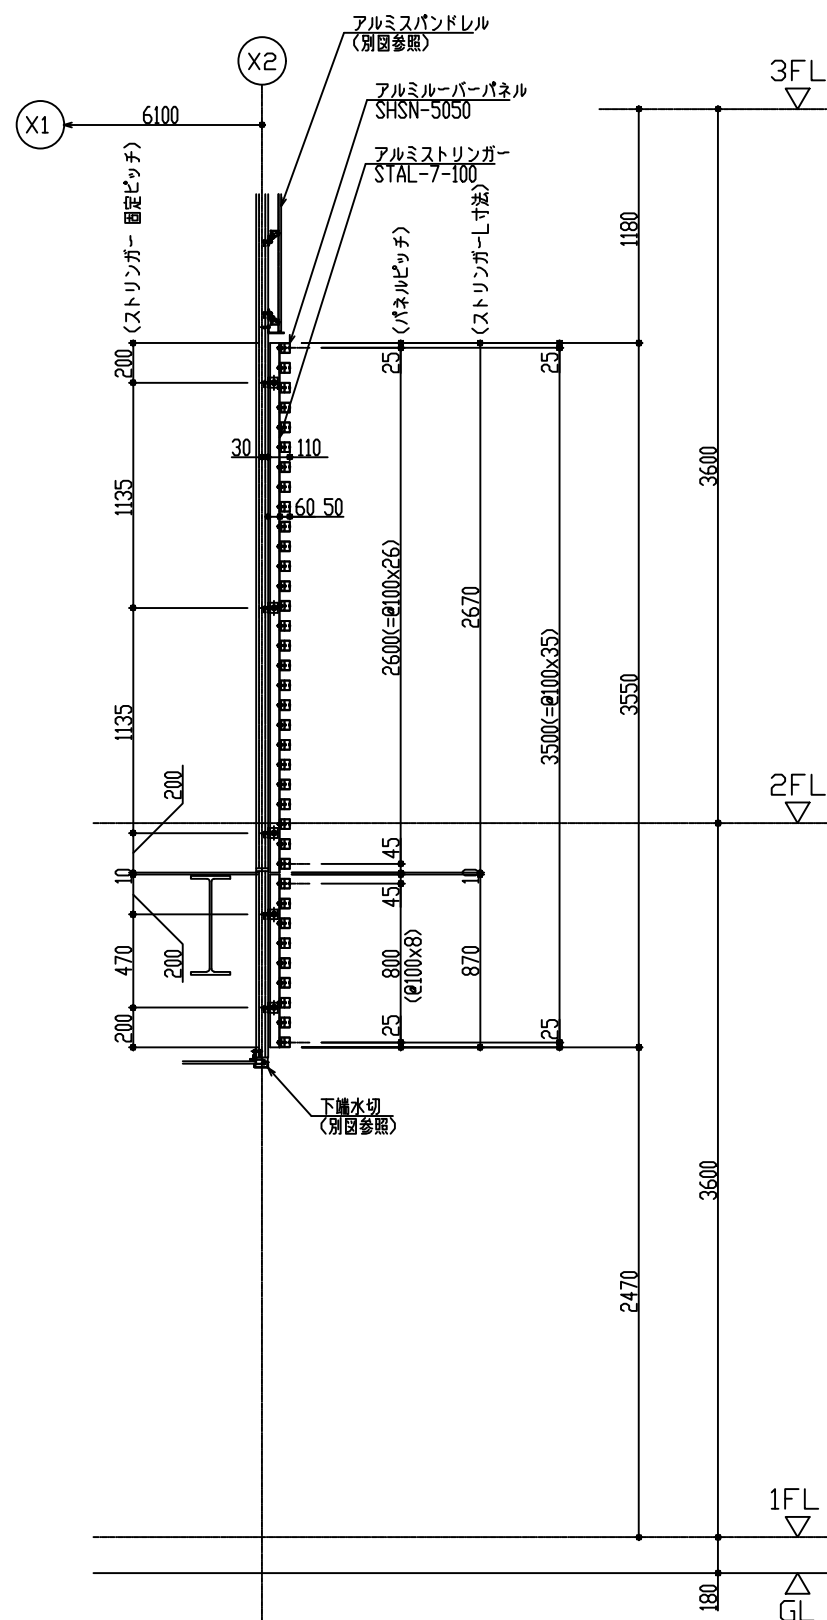


A-A 断面図

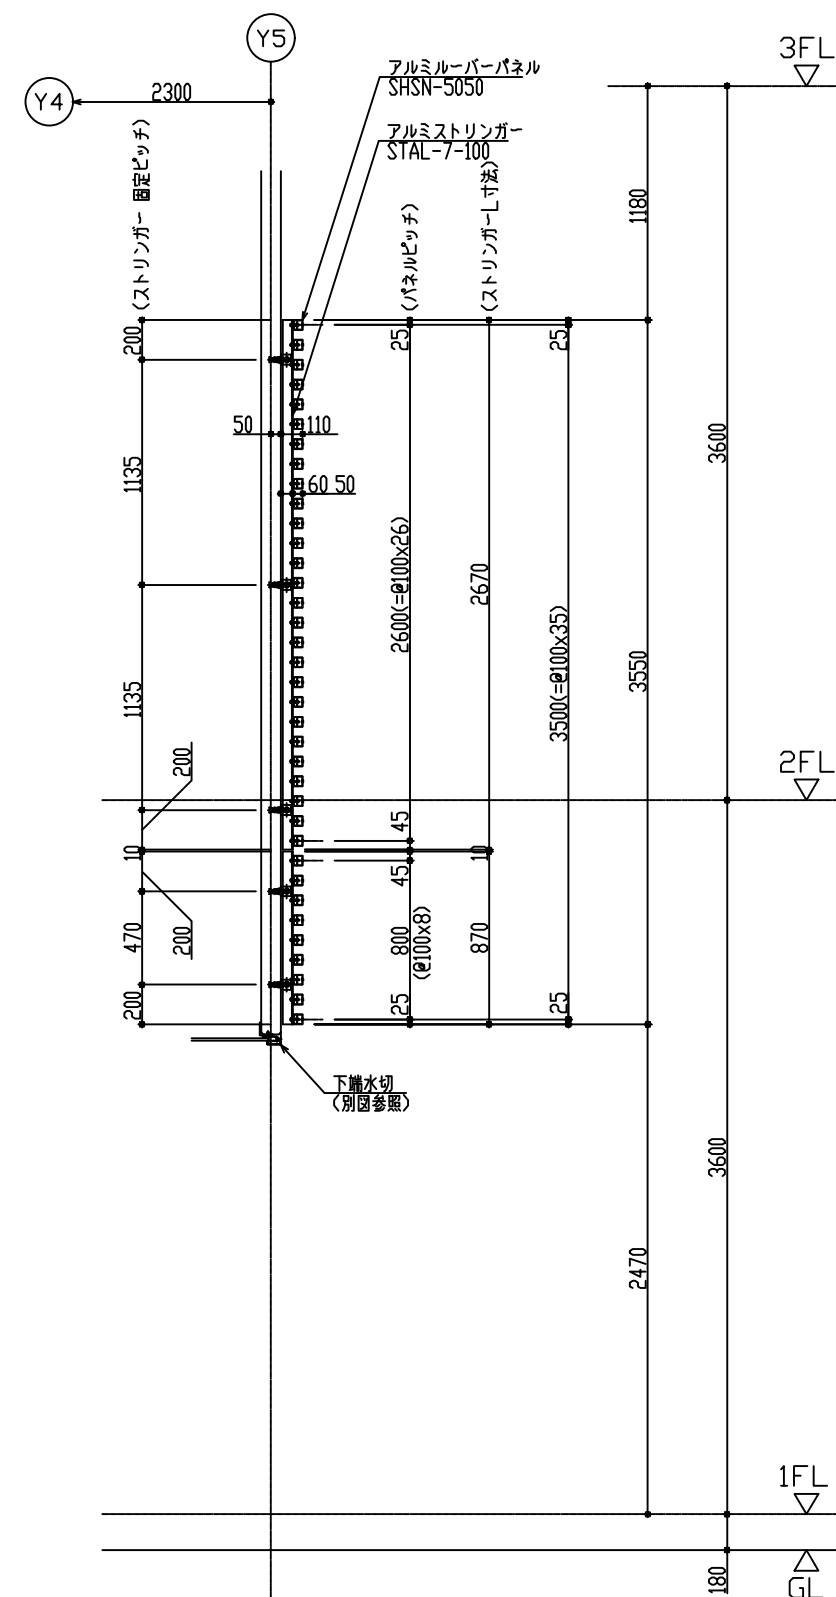


I-I 断面図

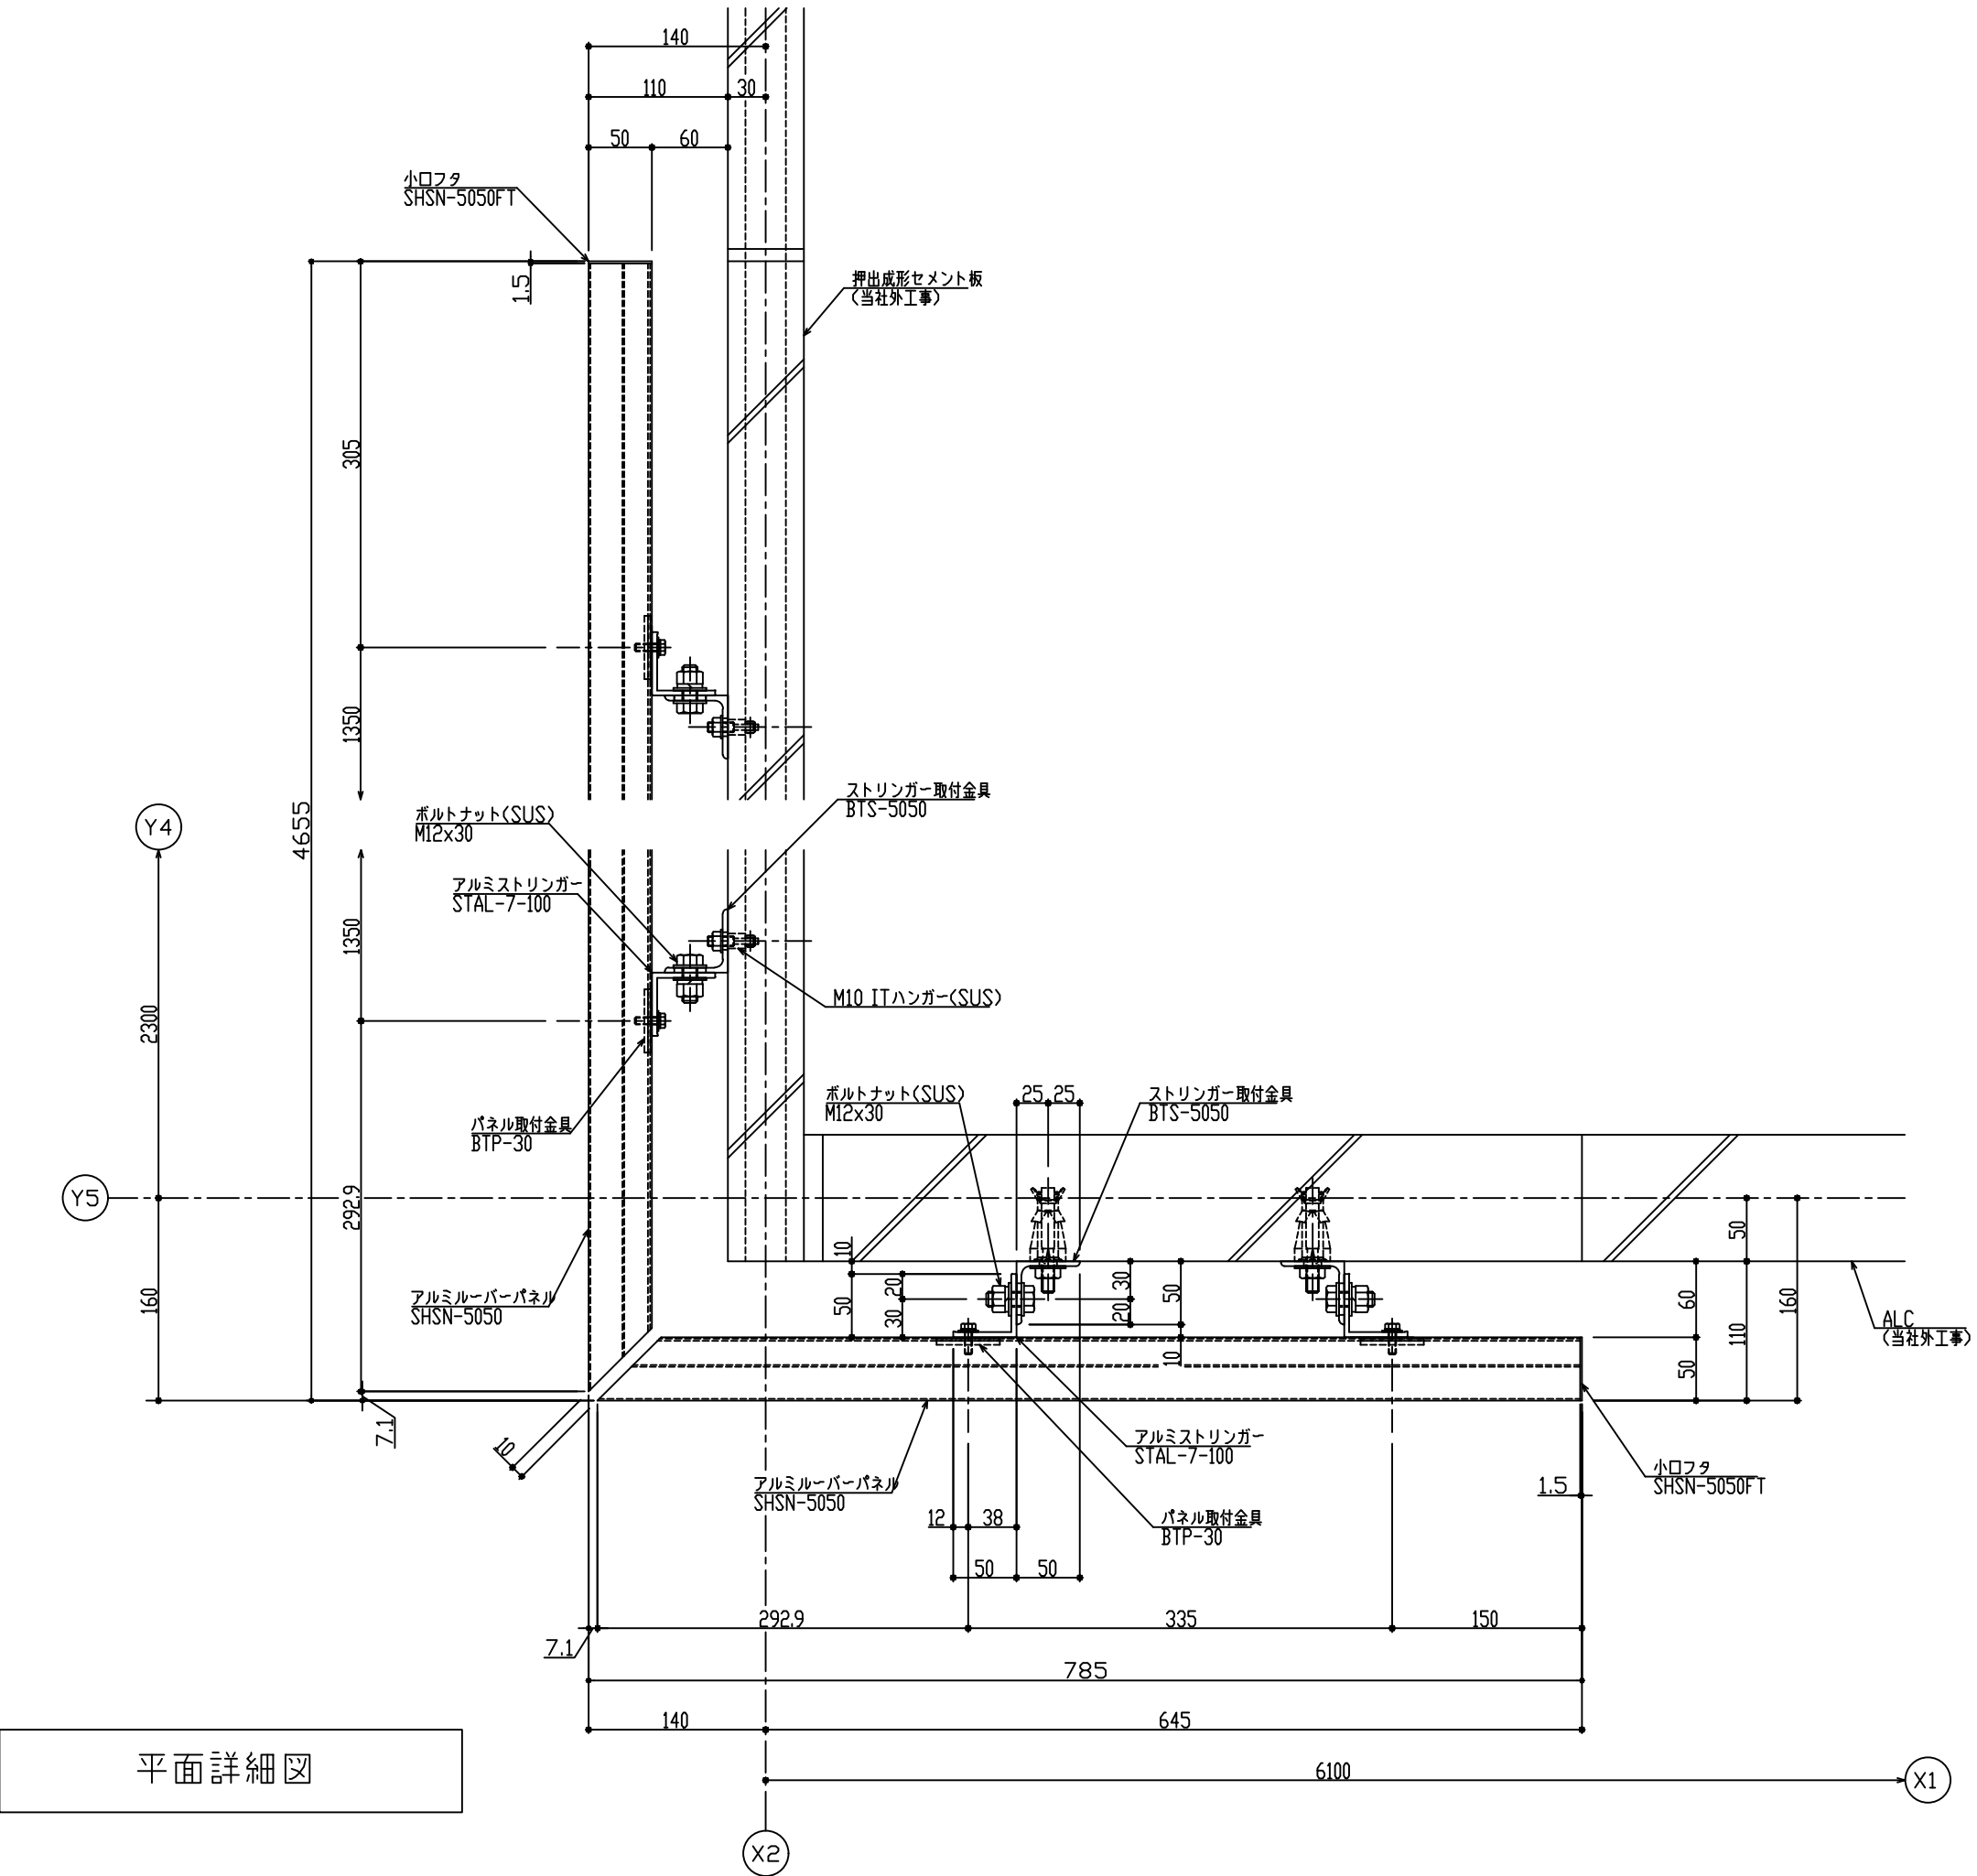


平面詳細図

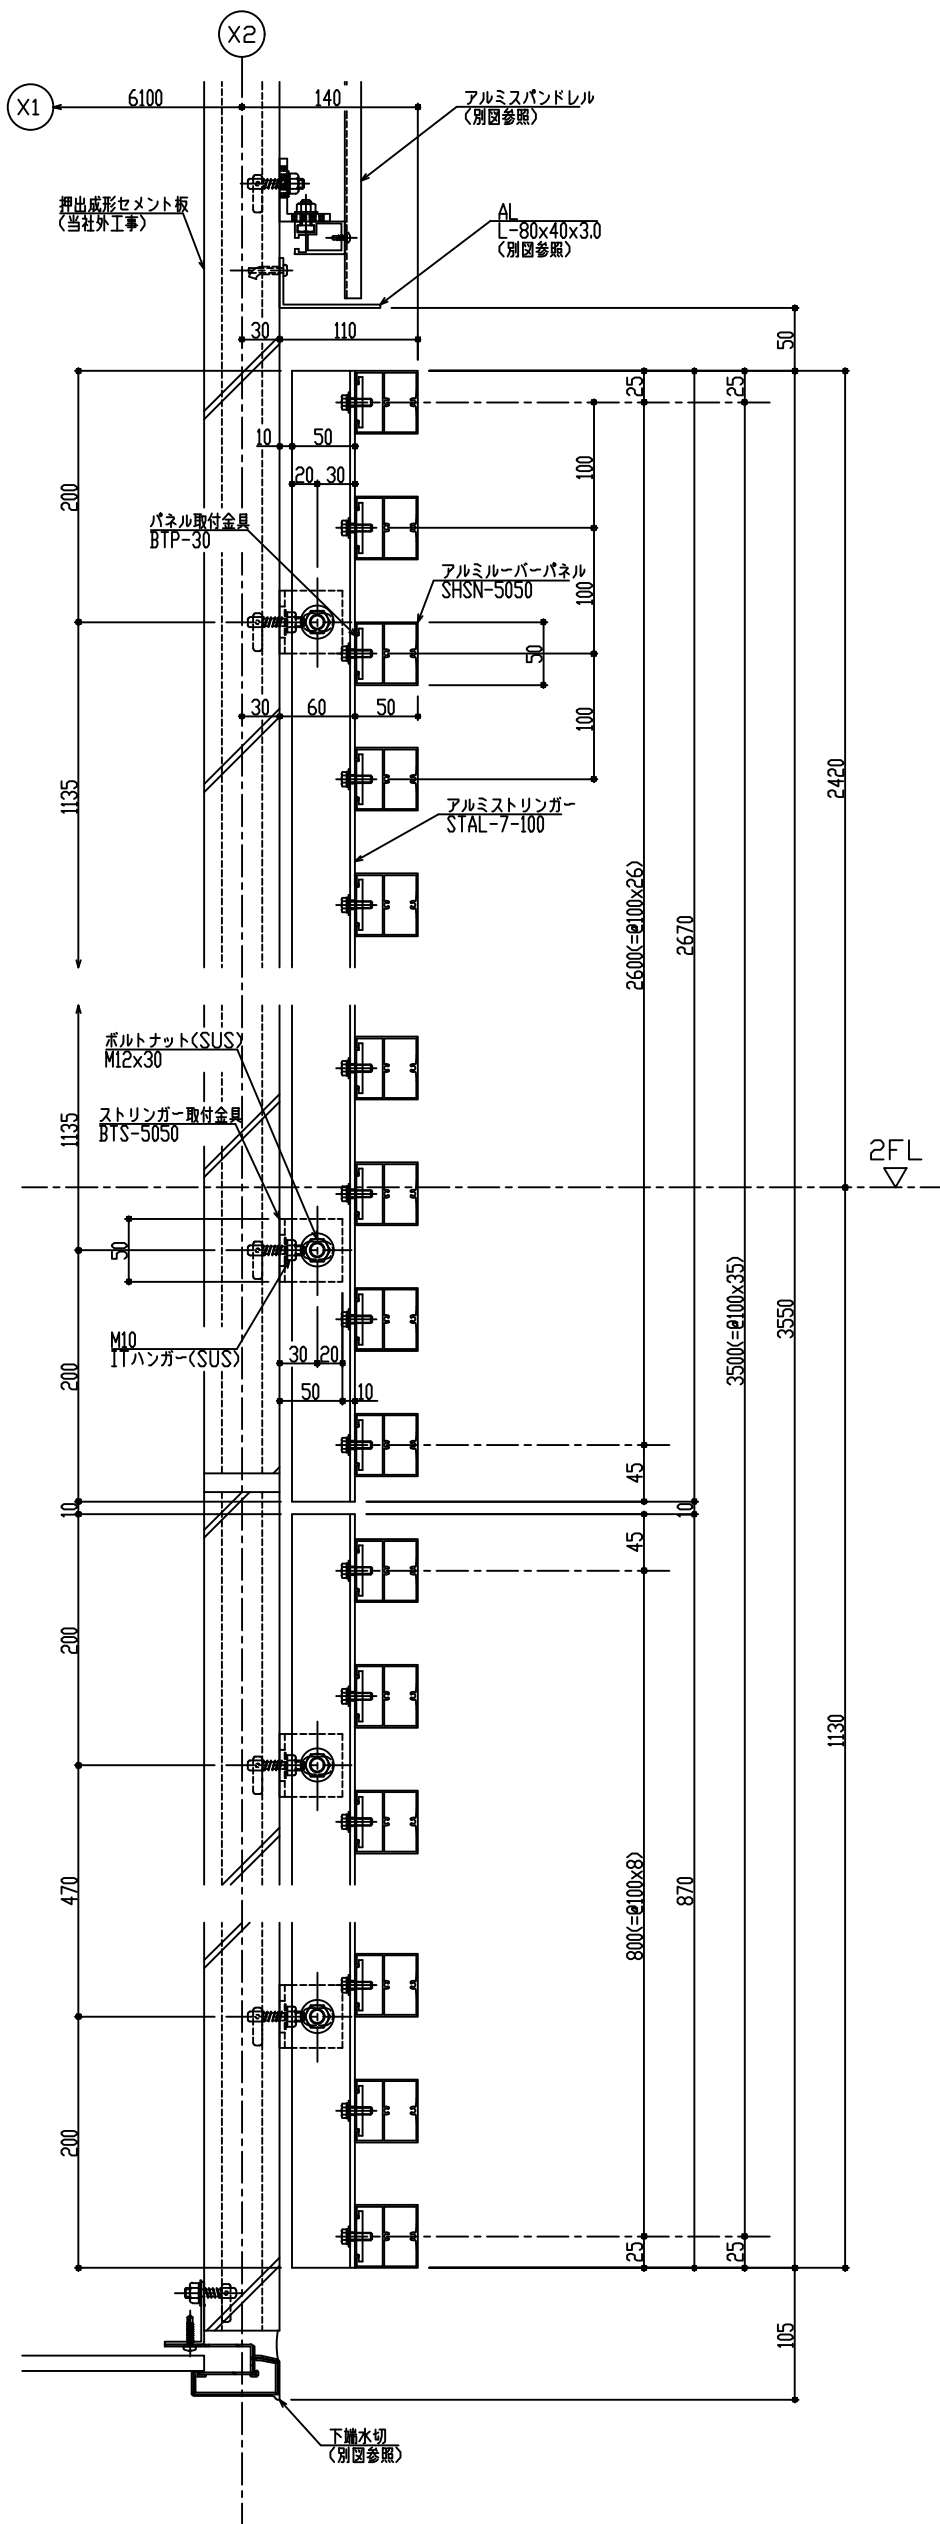


ア-ア 断面詳細図

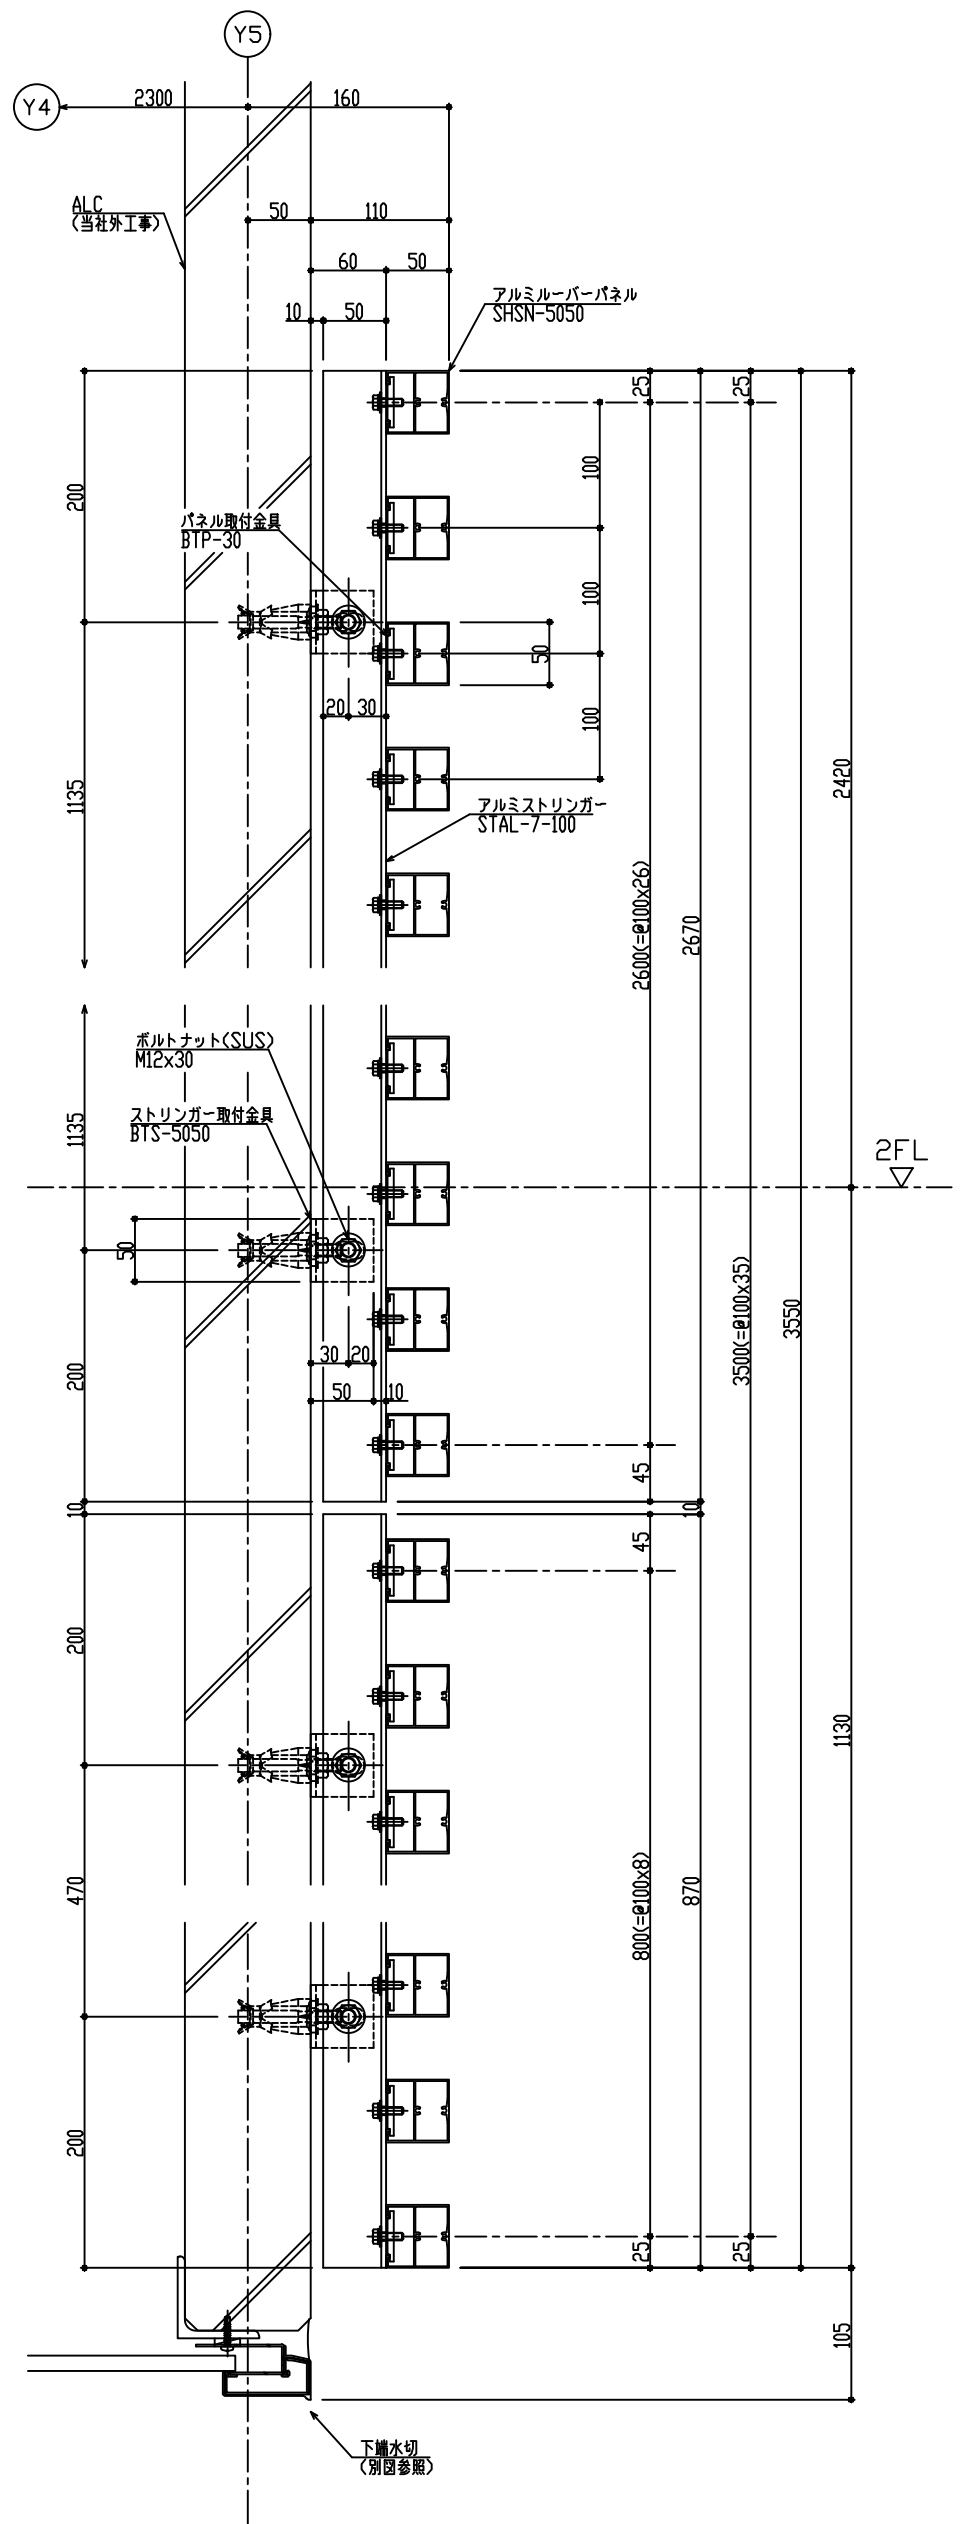


イ-イ 断面詳細図

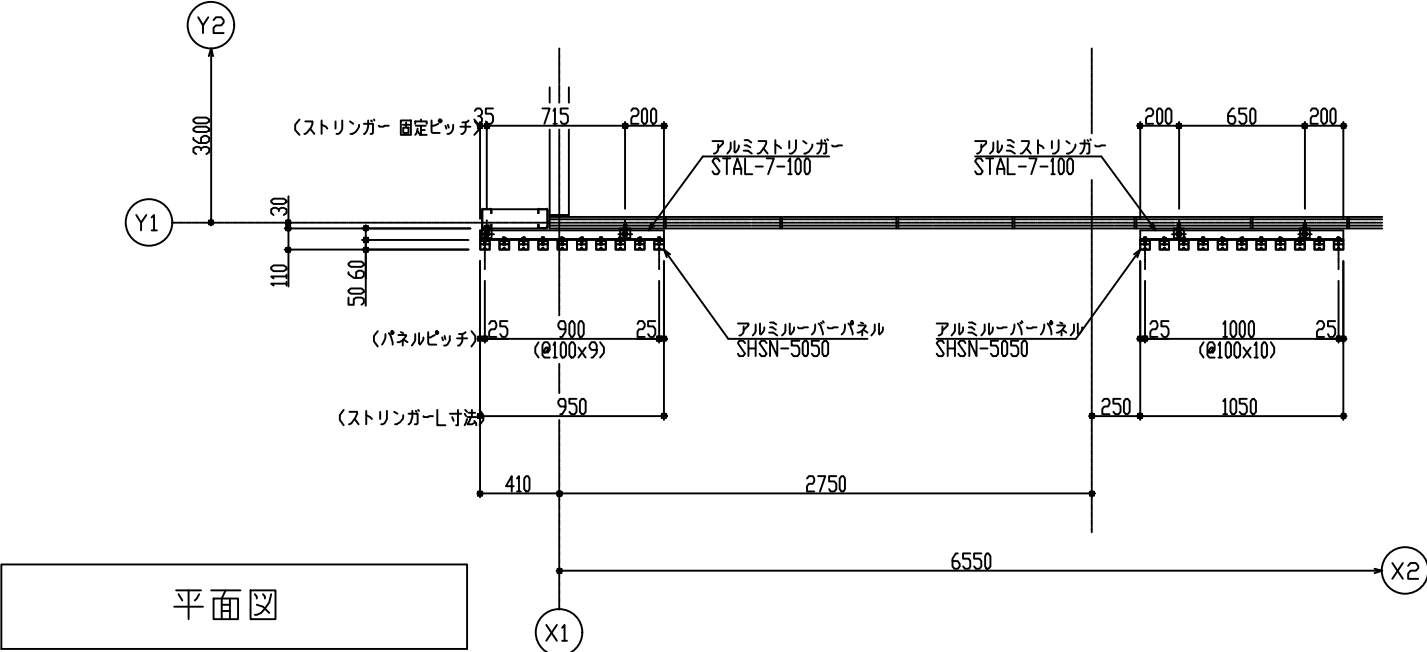

平面図

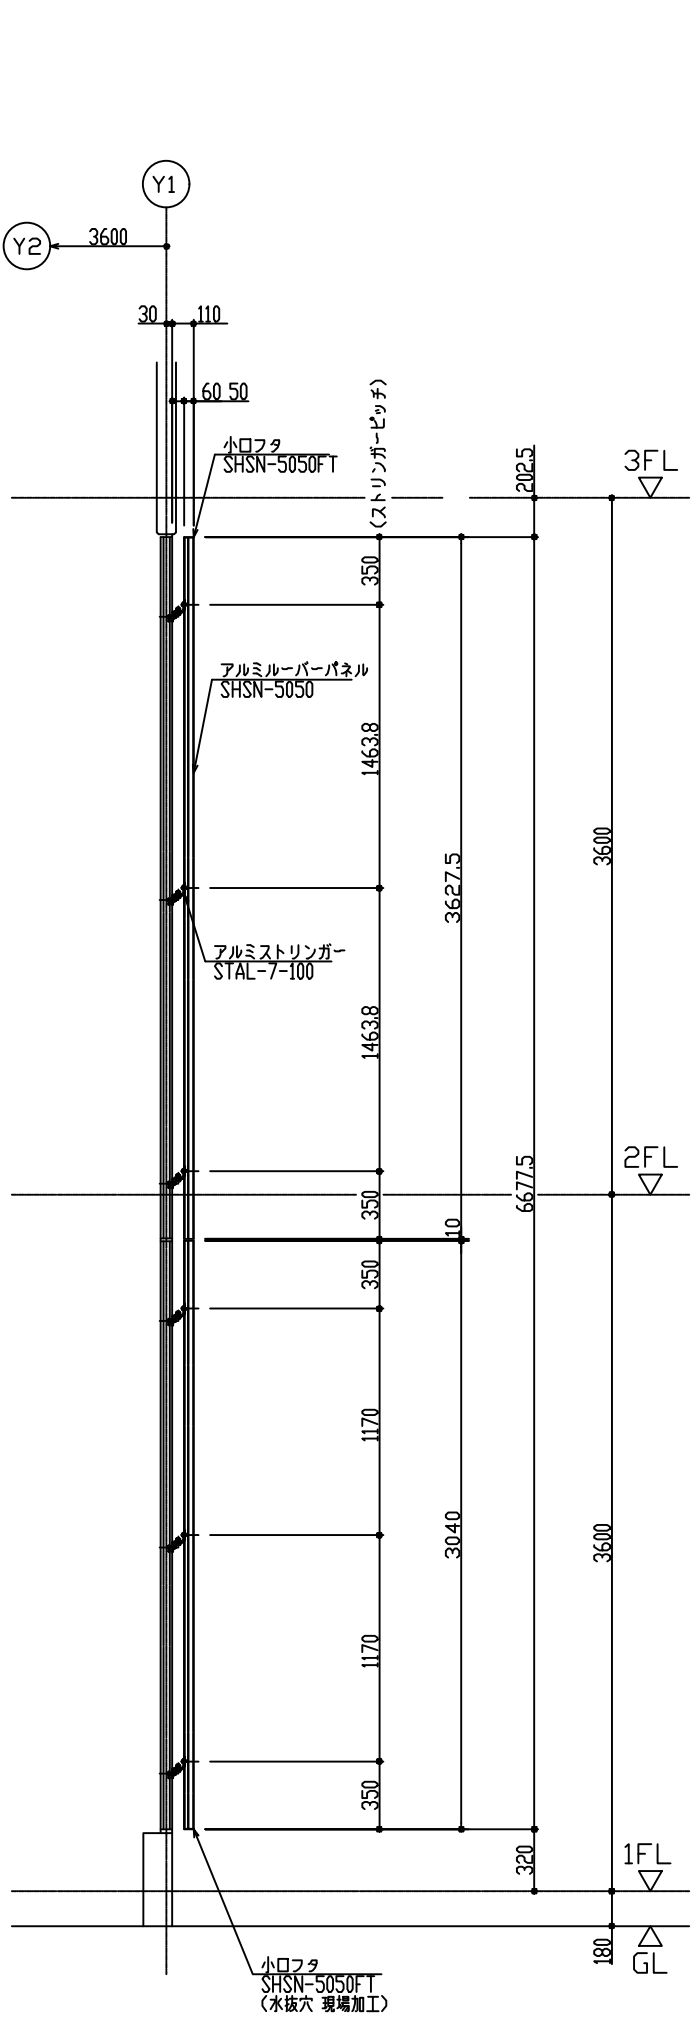


断面図

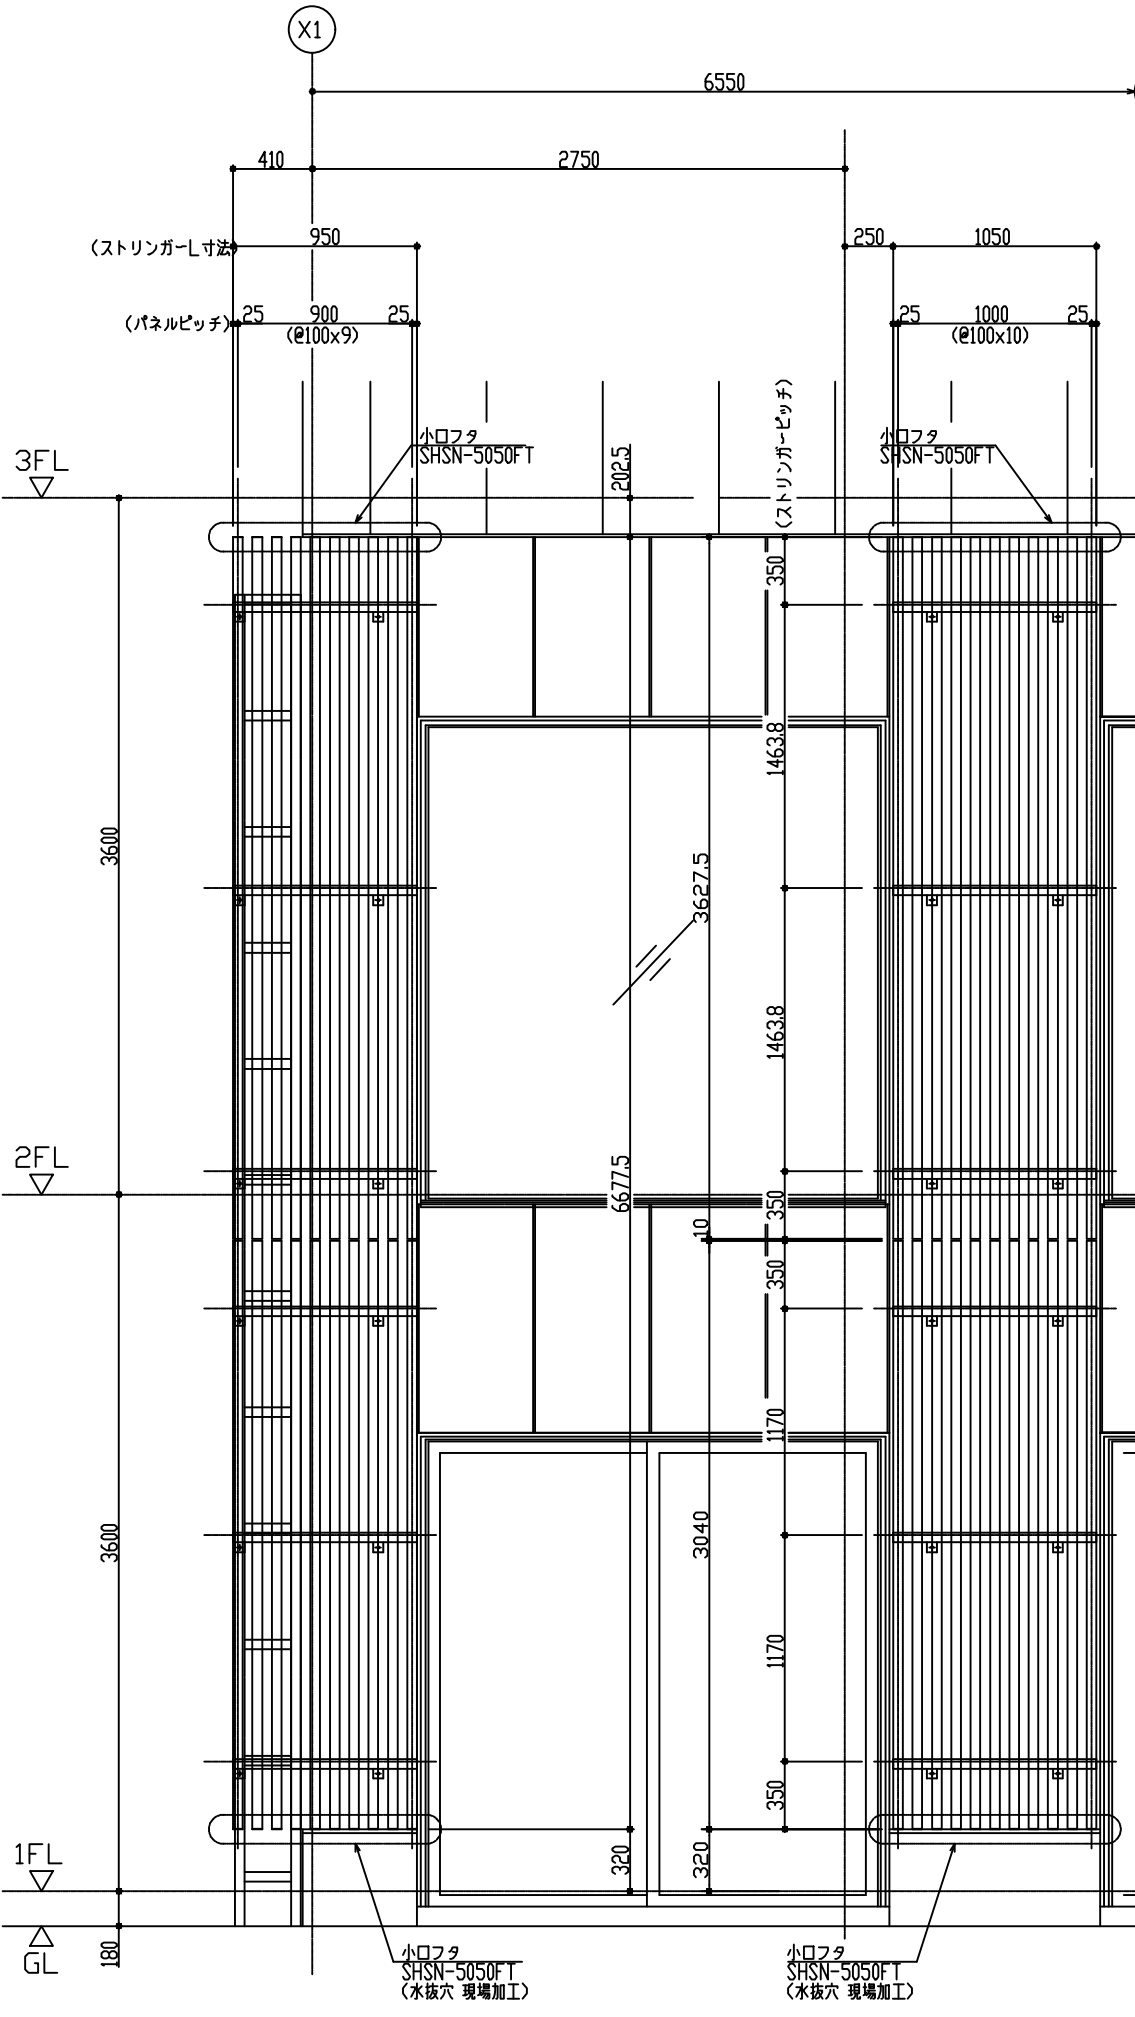

立面図 (Y1通部)



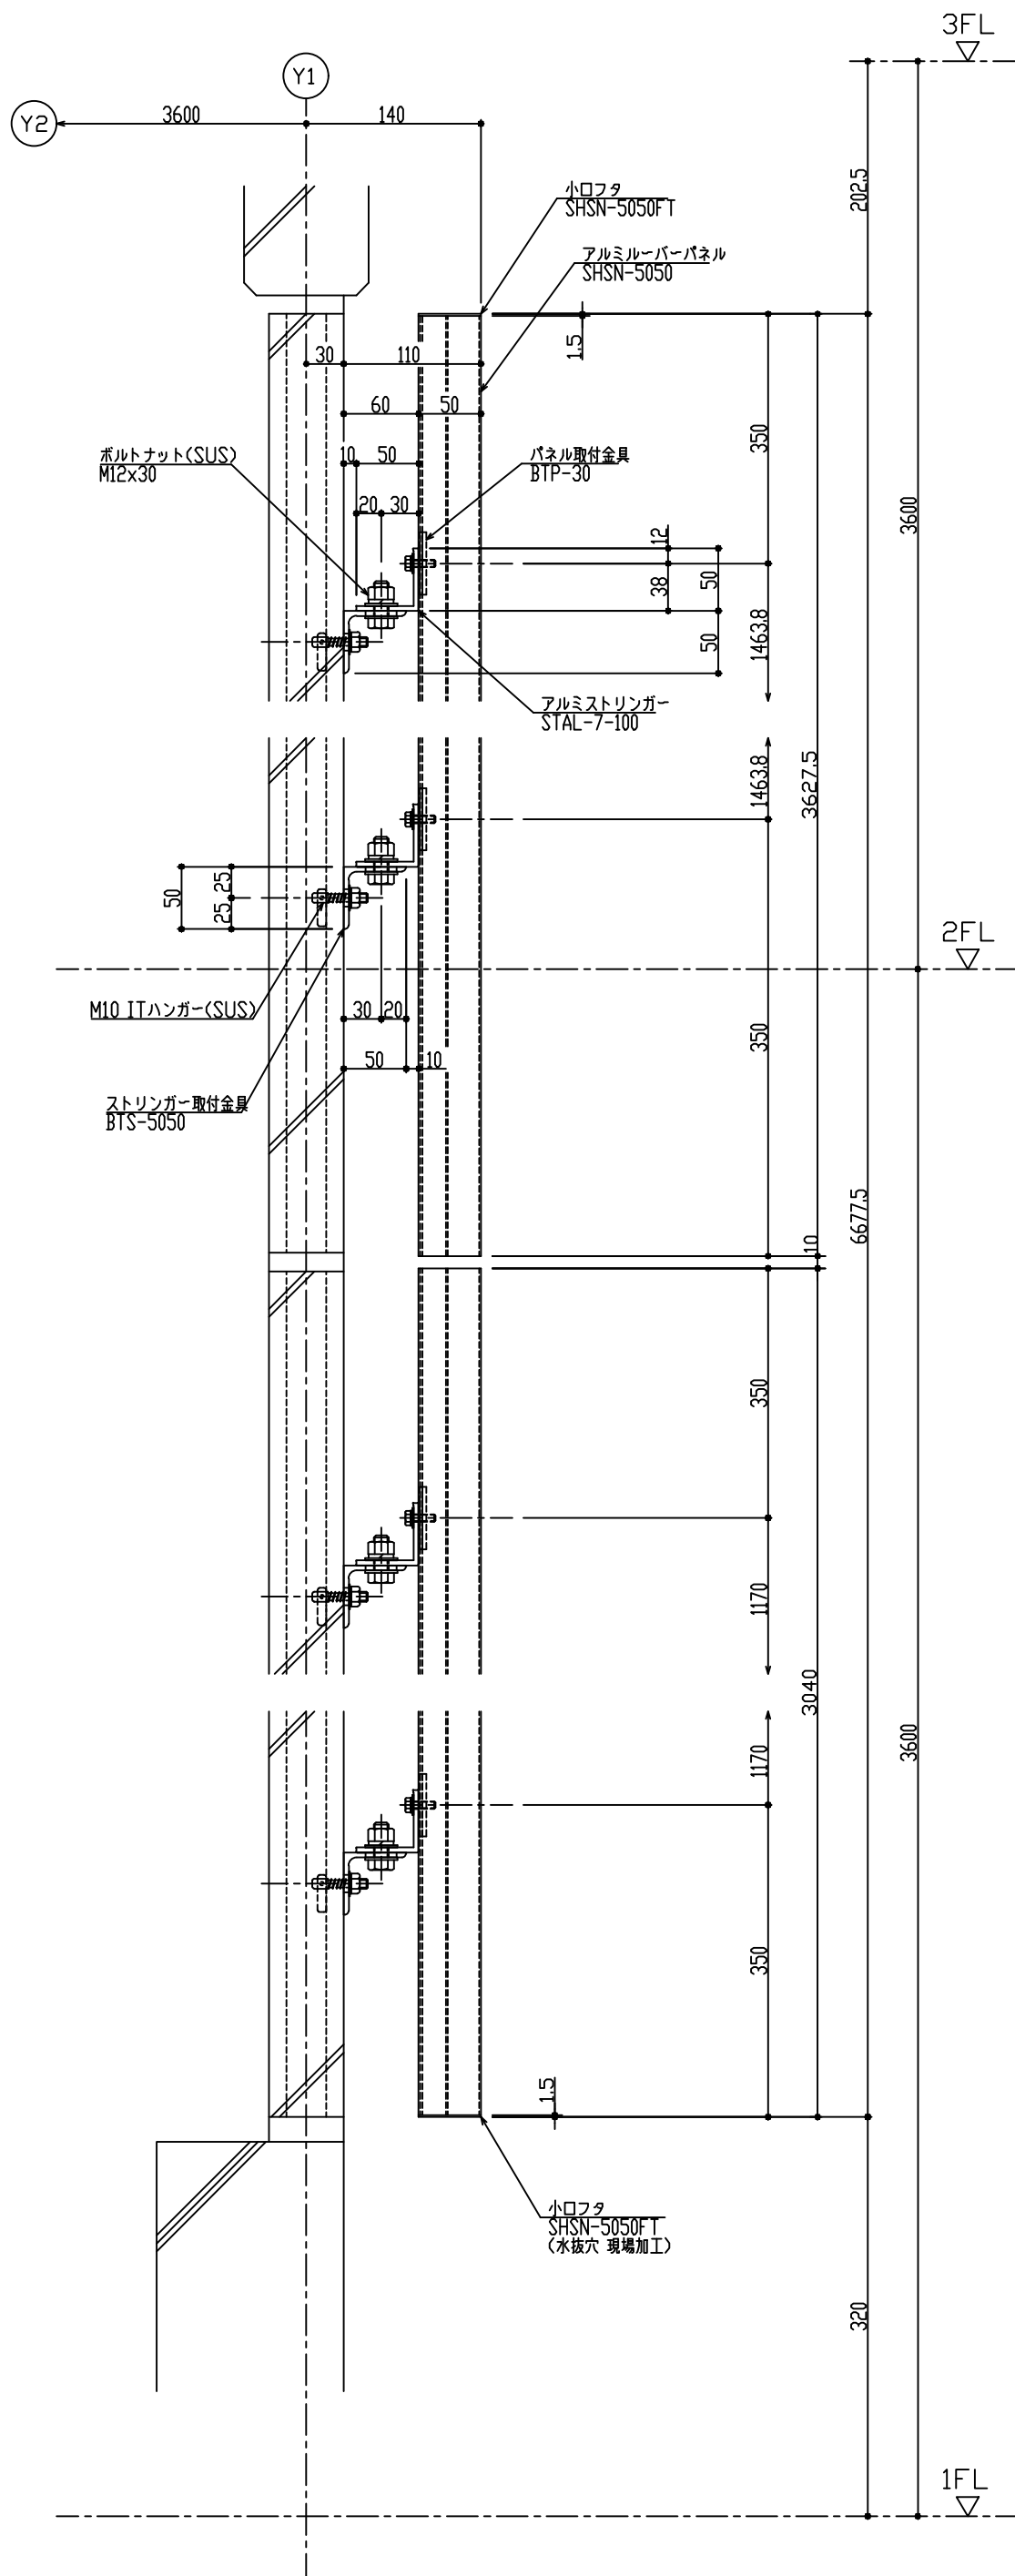

断面詳細図