




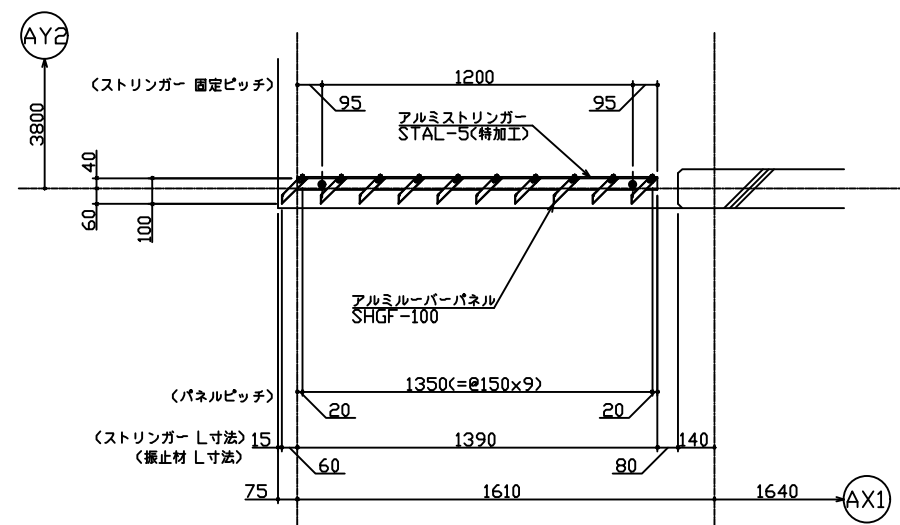


平面図

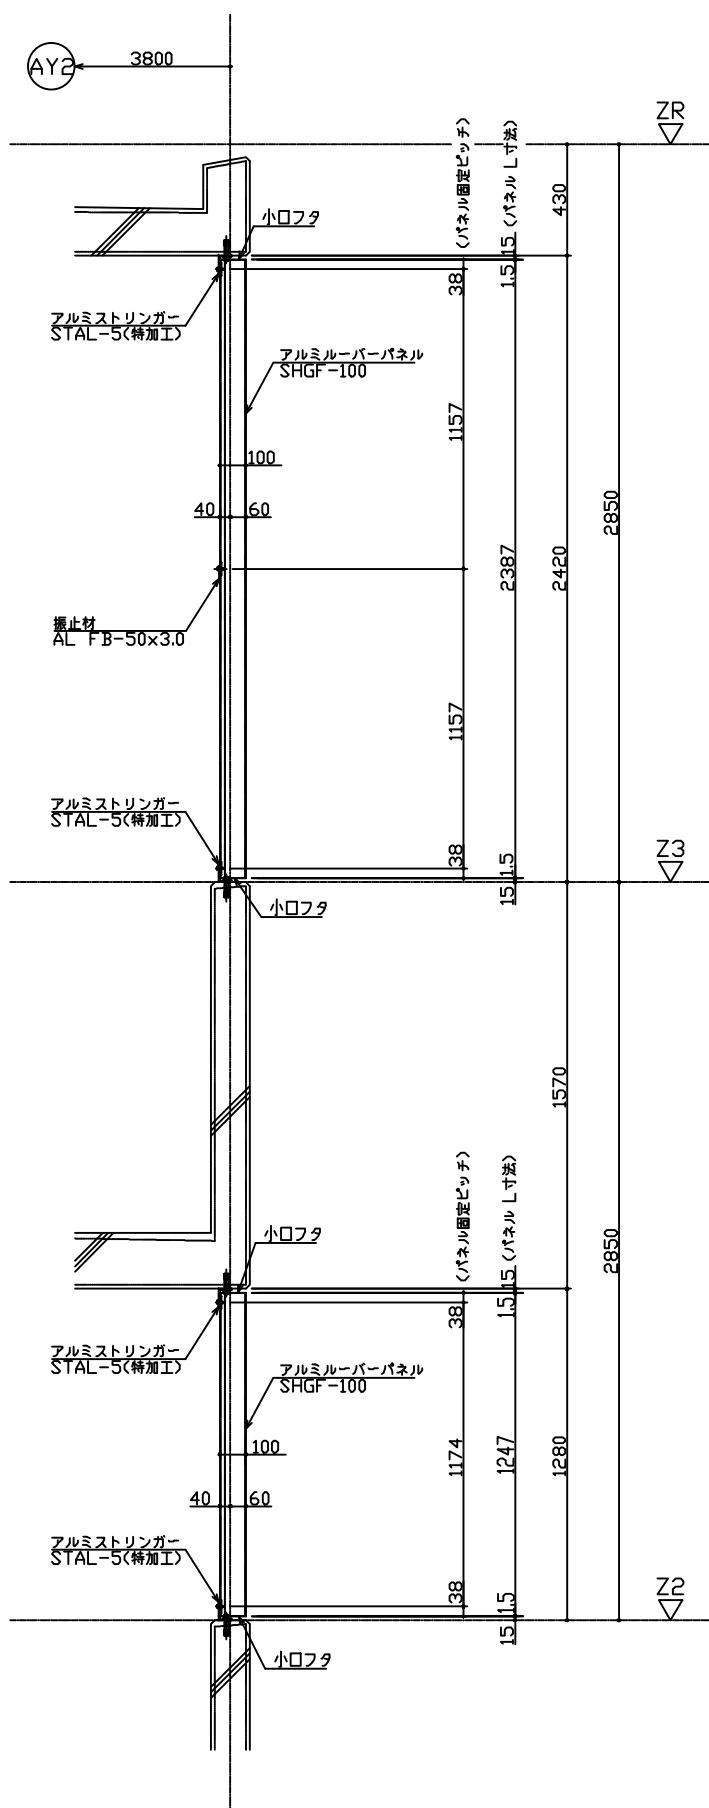


断面図

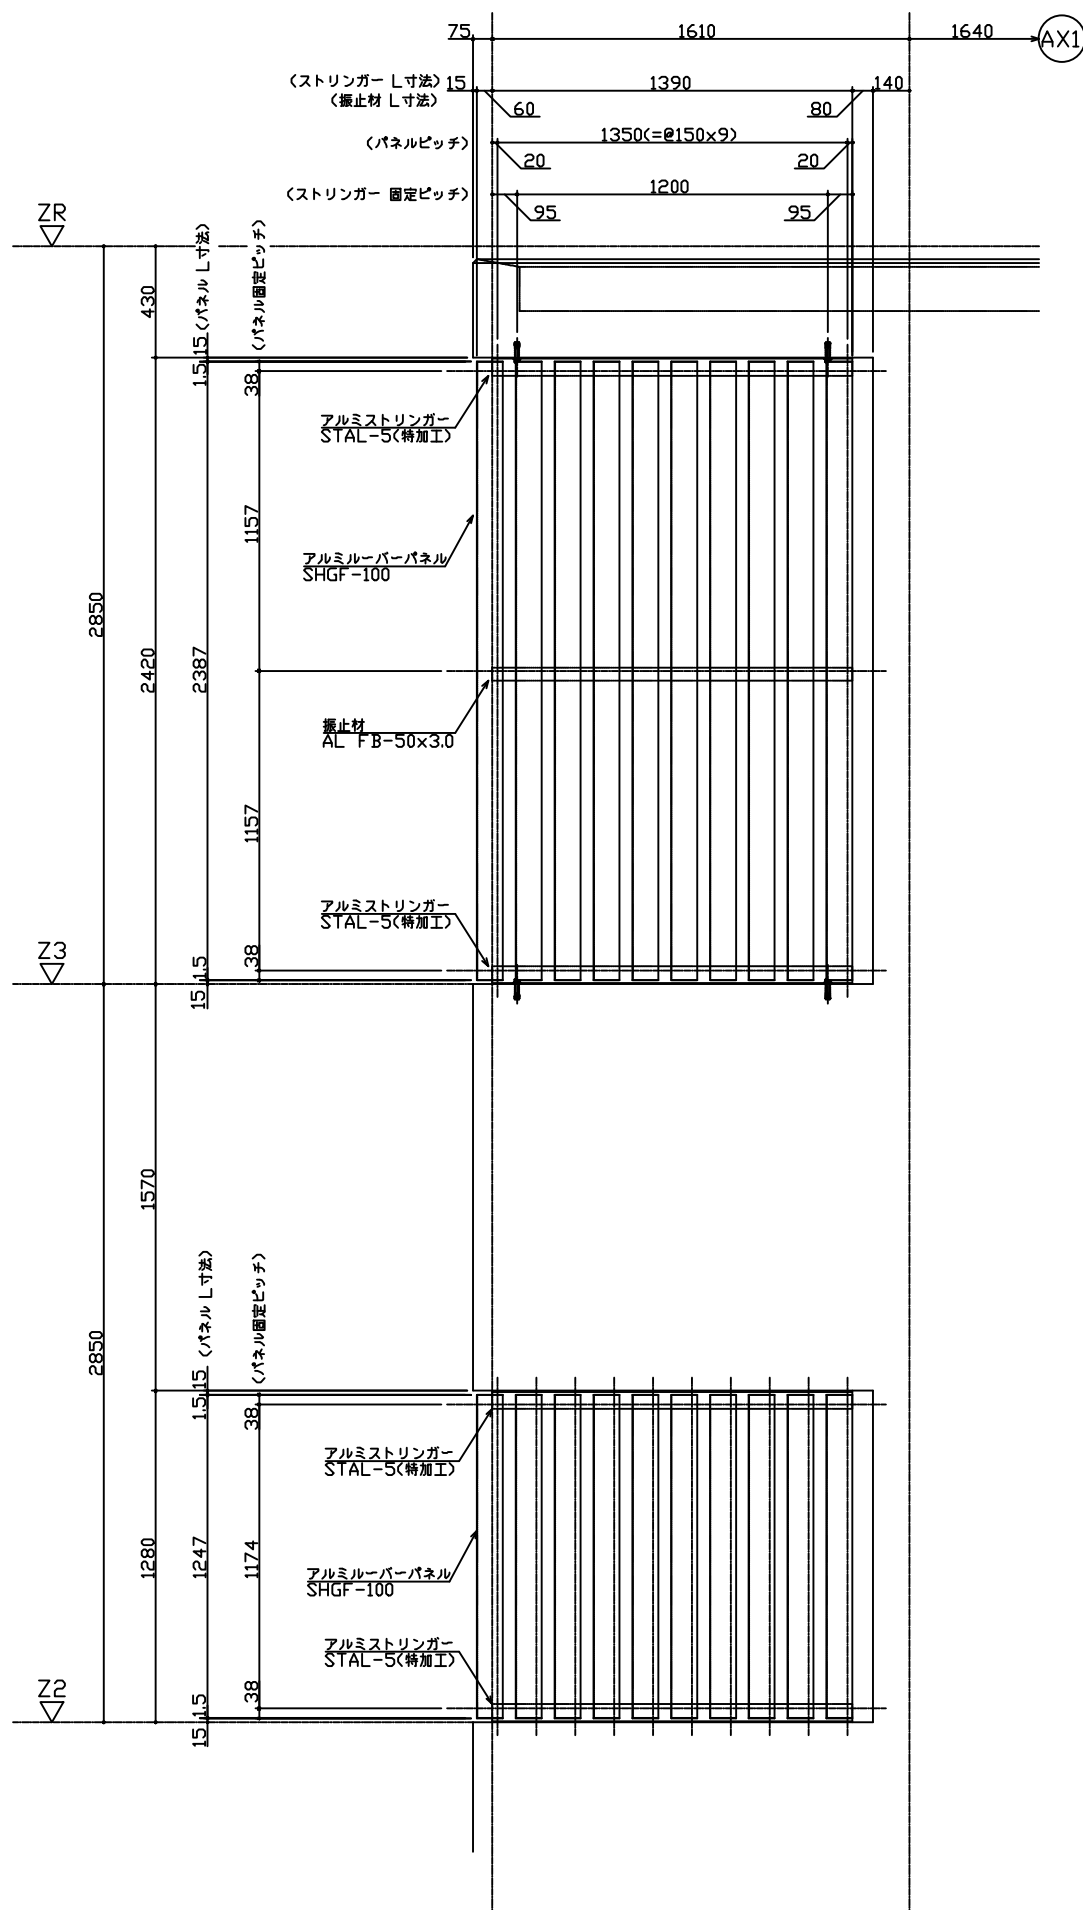


立面図

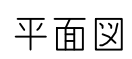


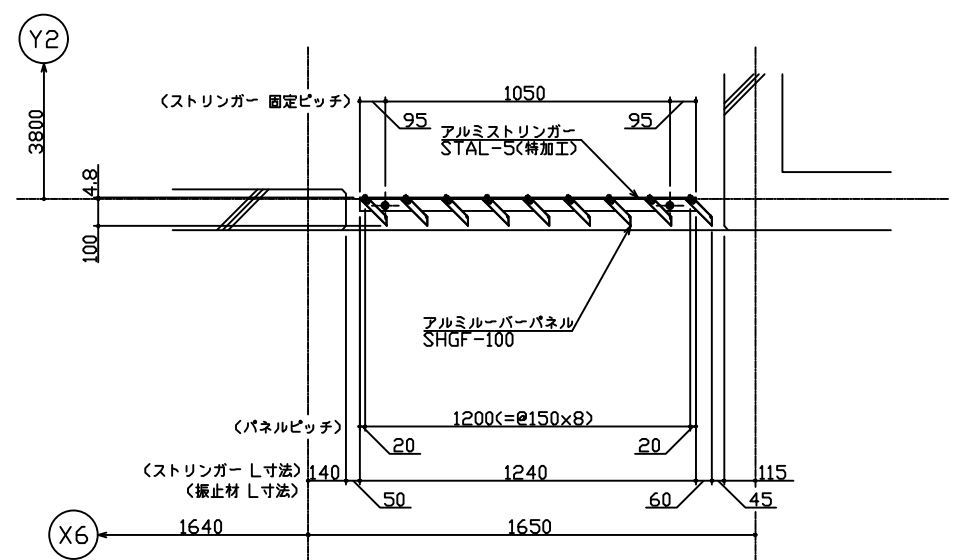

平面図

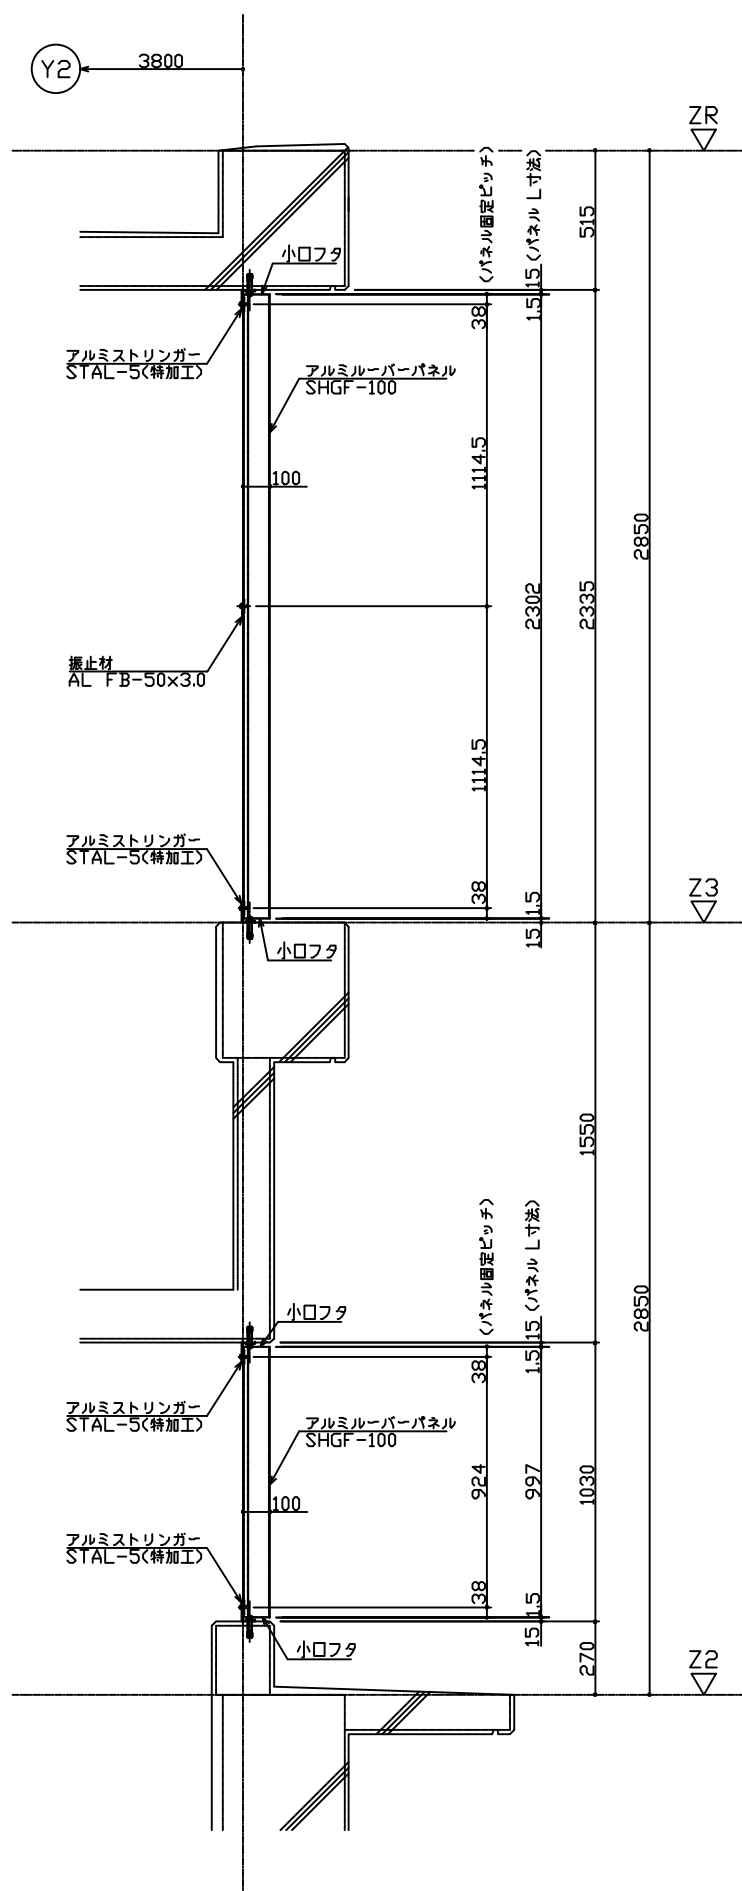


断面図

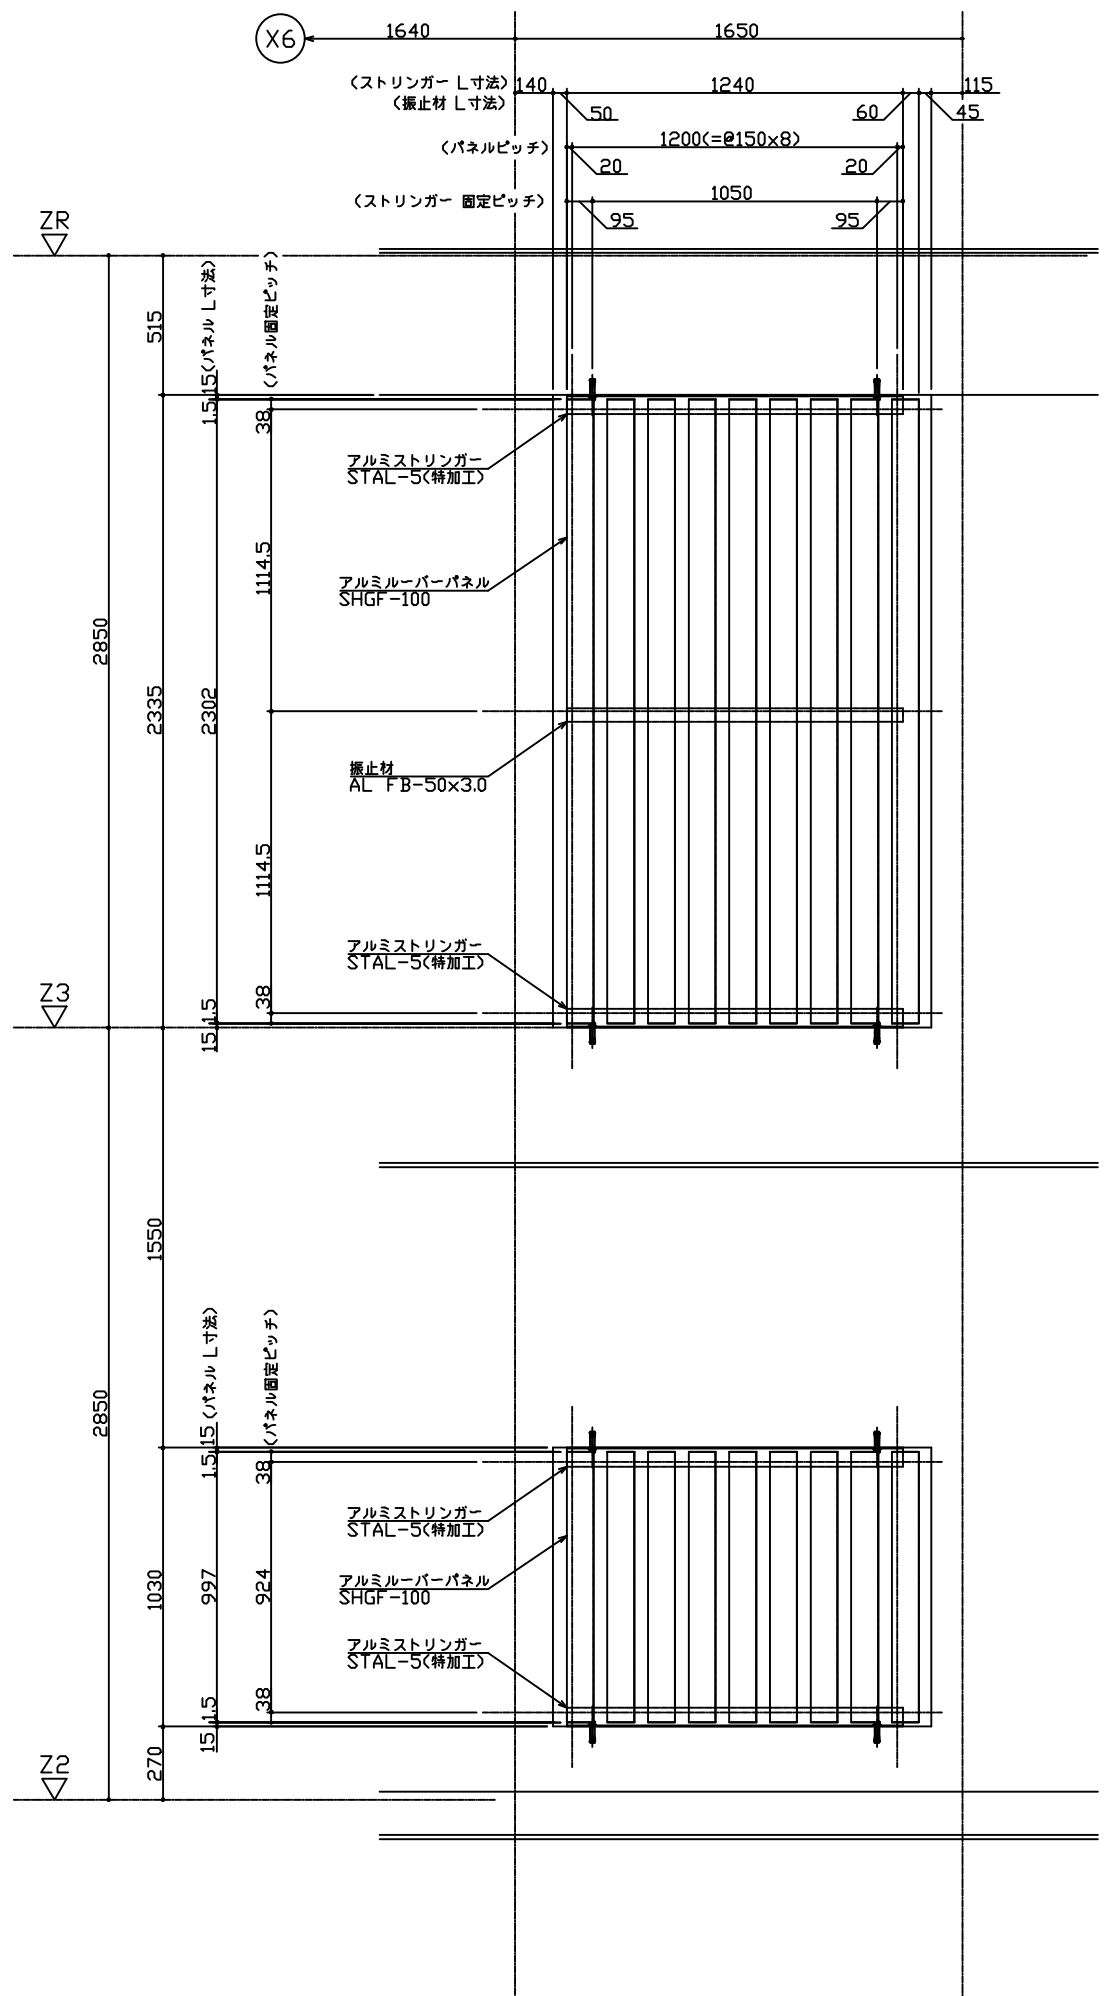


立面図

()内寸法ハ2Fレベルヲ示ス
{ }内レベルハ振止材ナシ

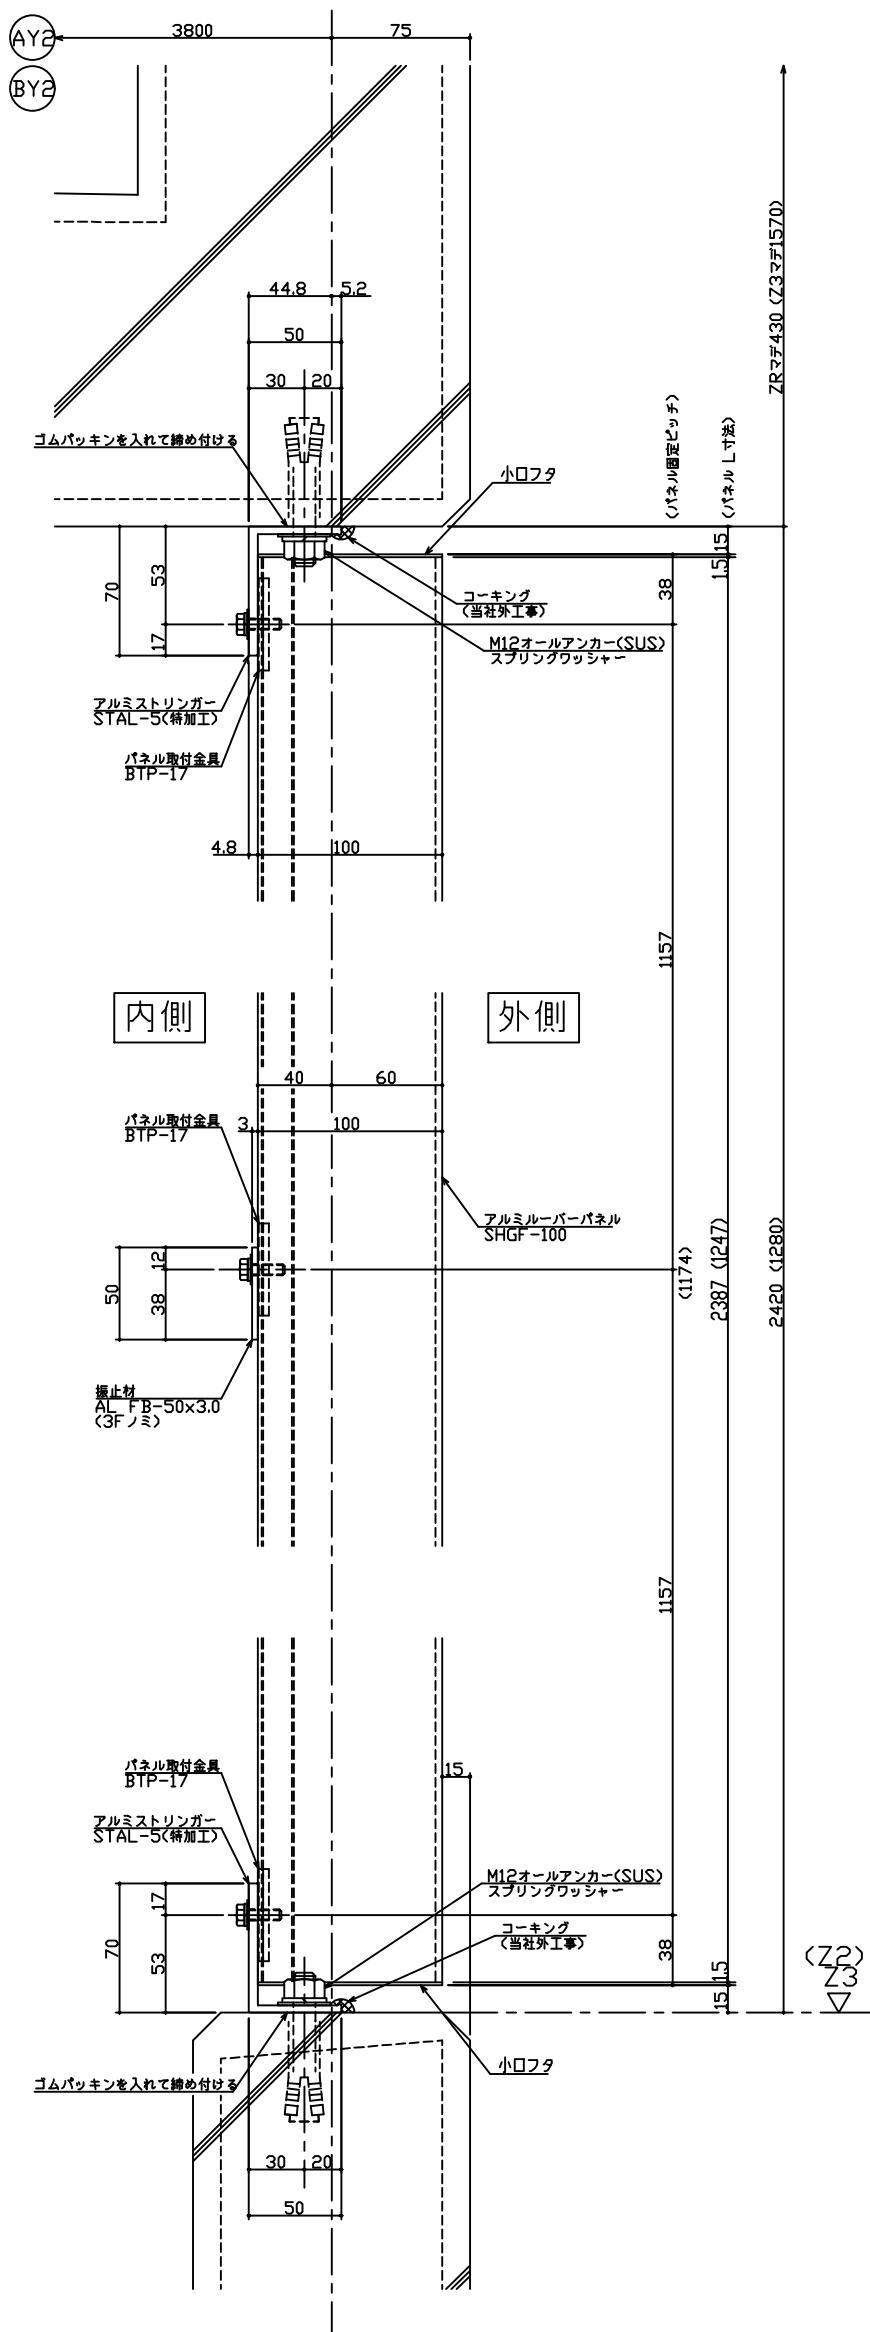


断面詳細図

()内寸法ハ2Fレベルヲ示ス
{ }内レベルハ振止材ナシ

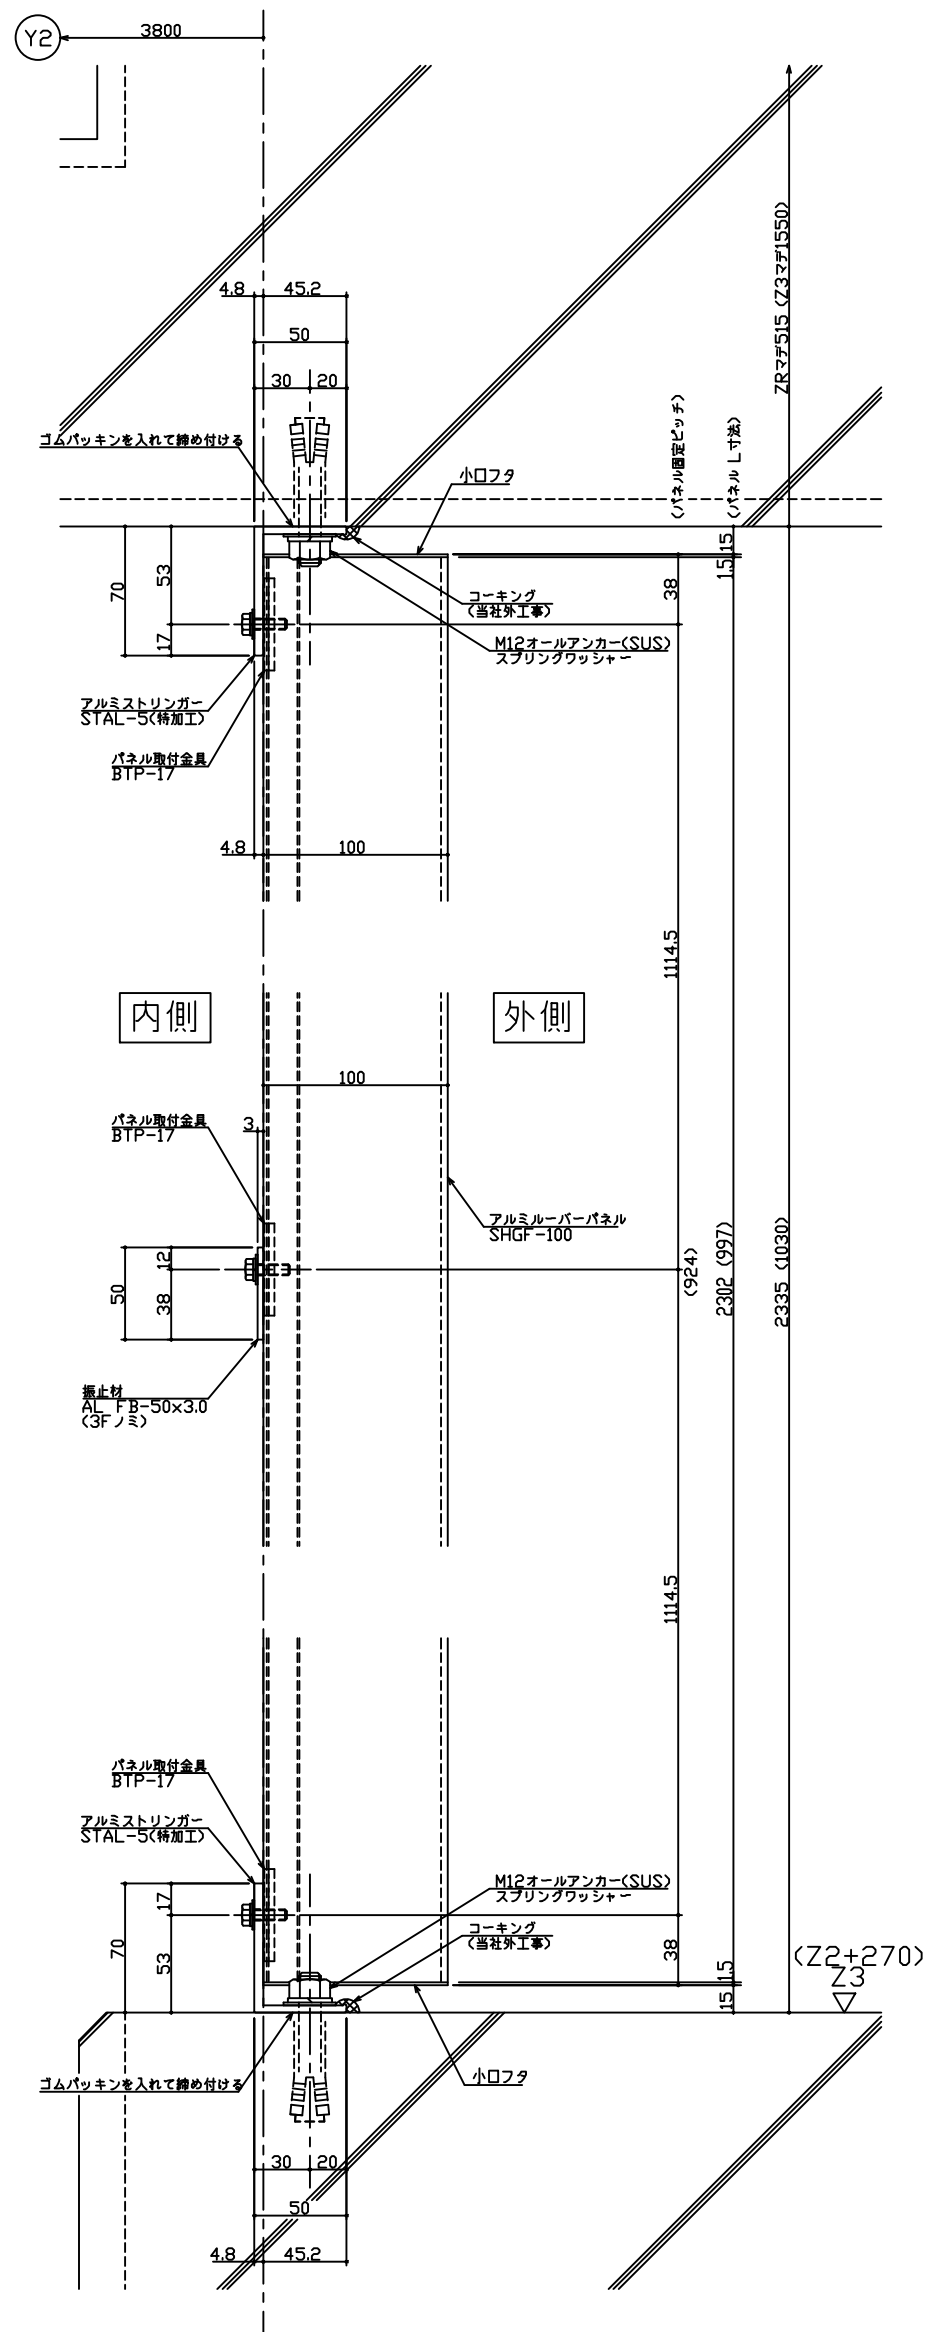


断面詳細図

平面詳細図

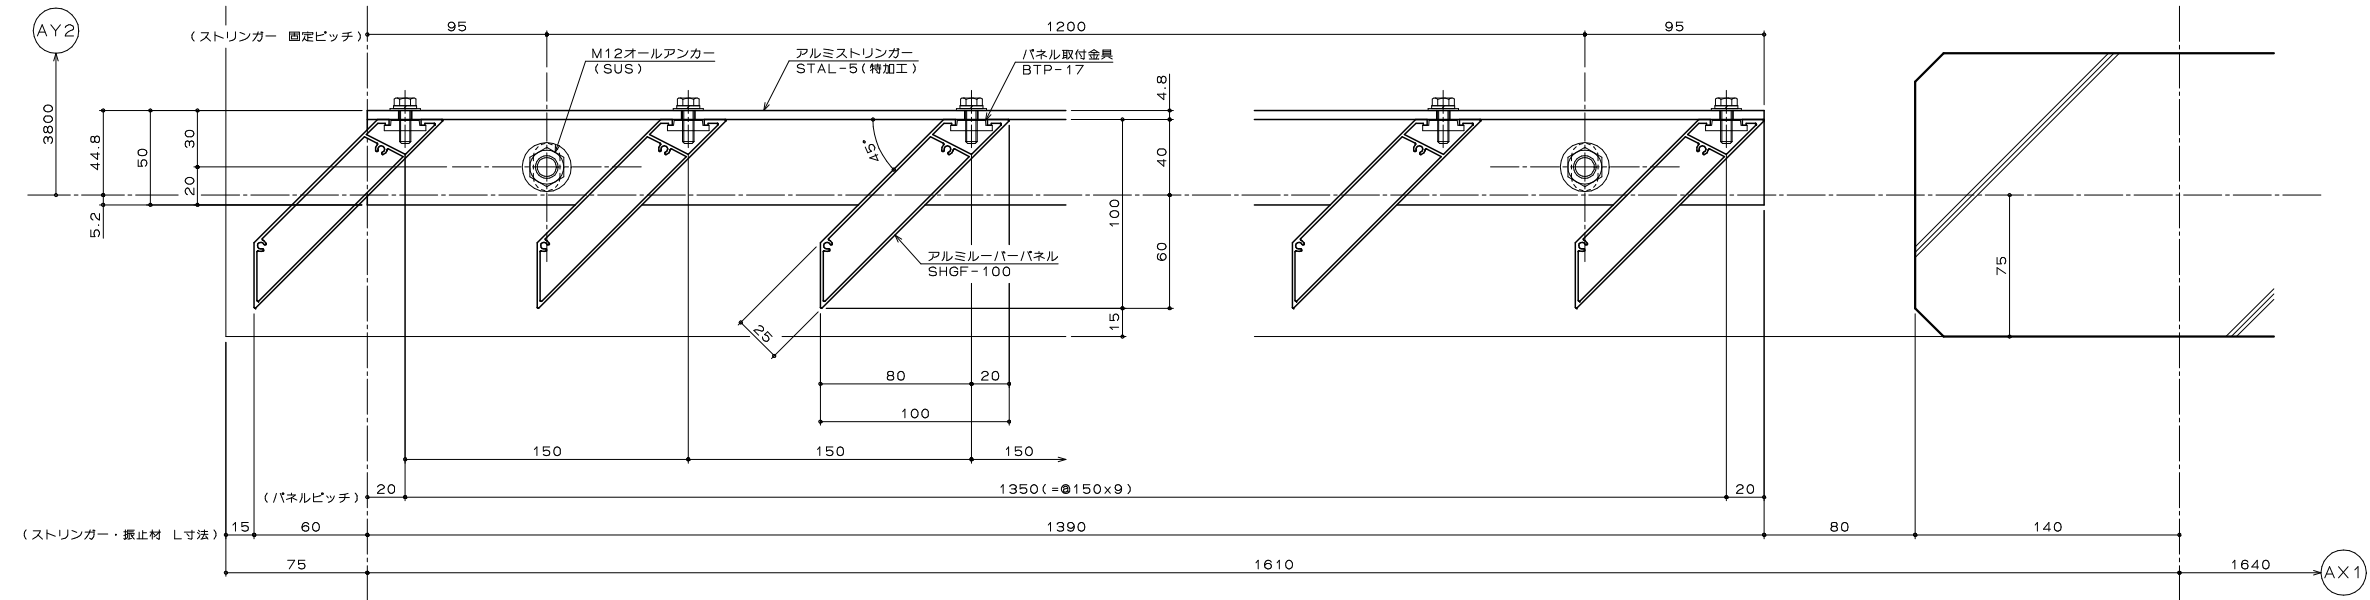

平面詳細図

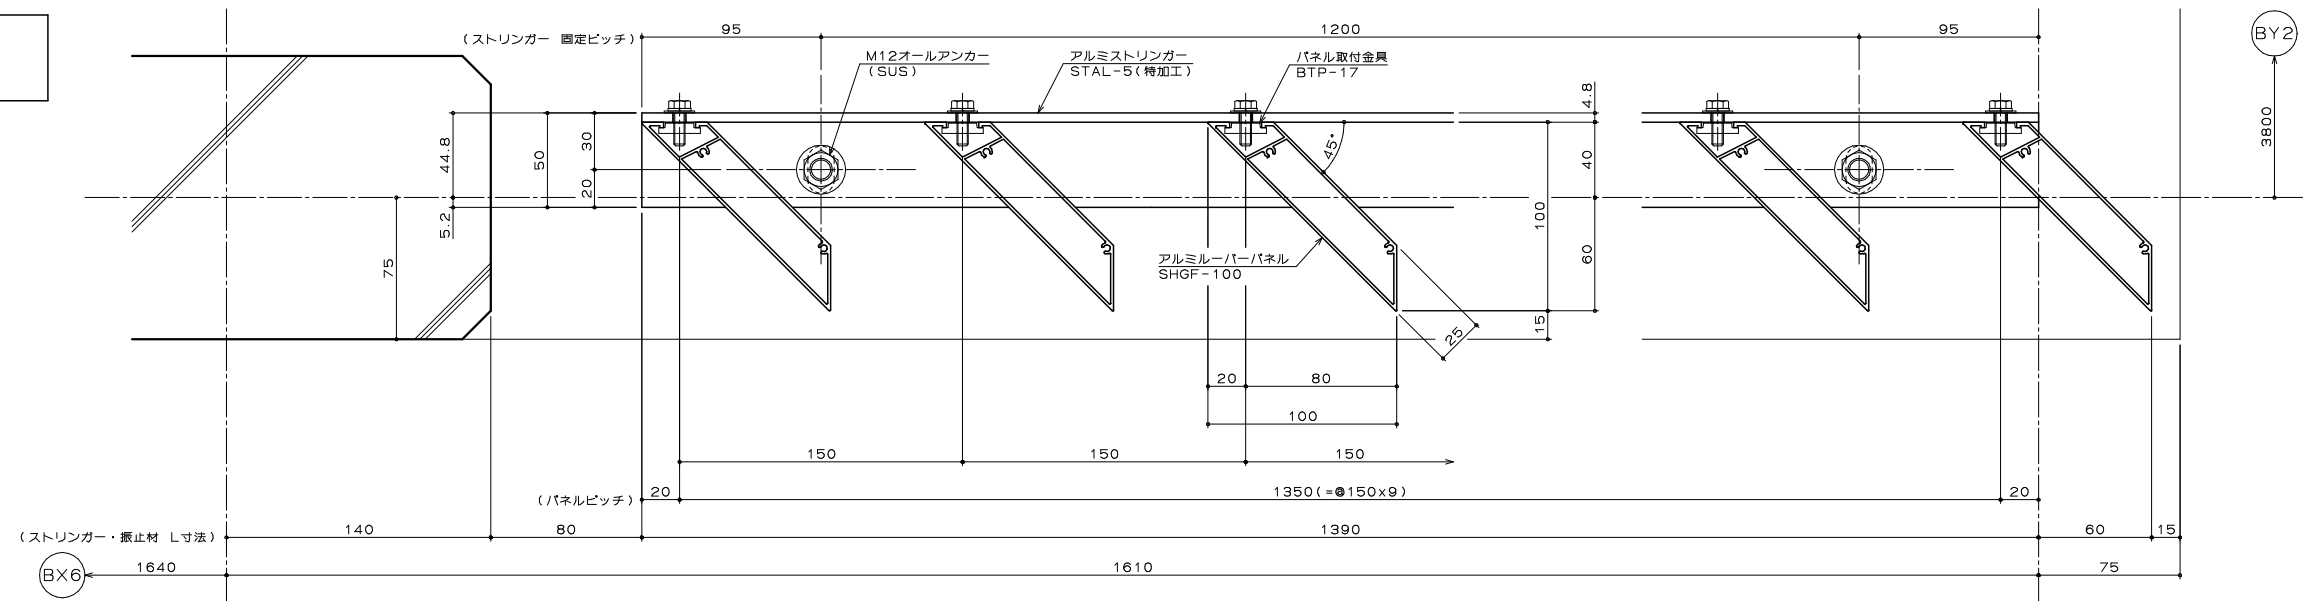

平面詳細図

