


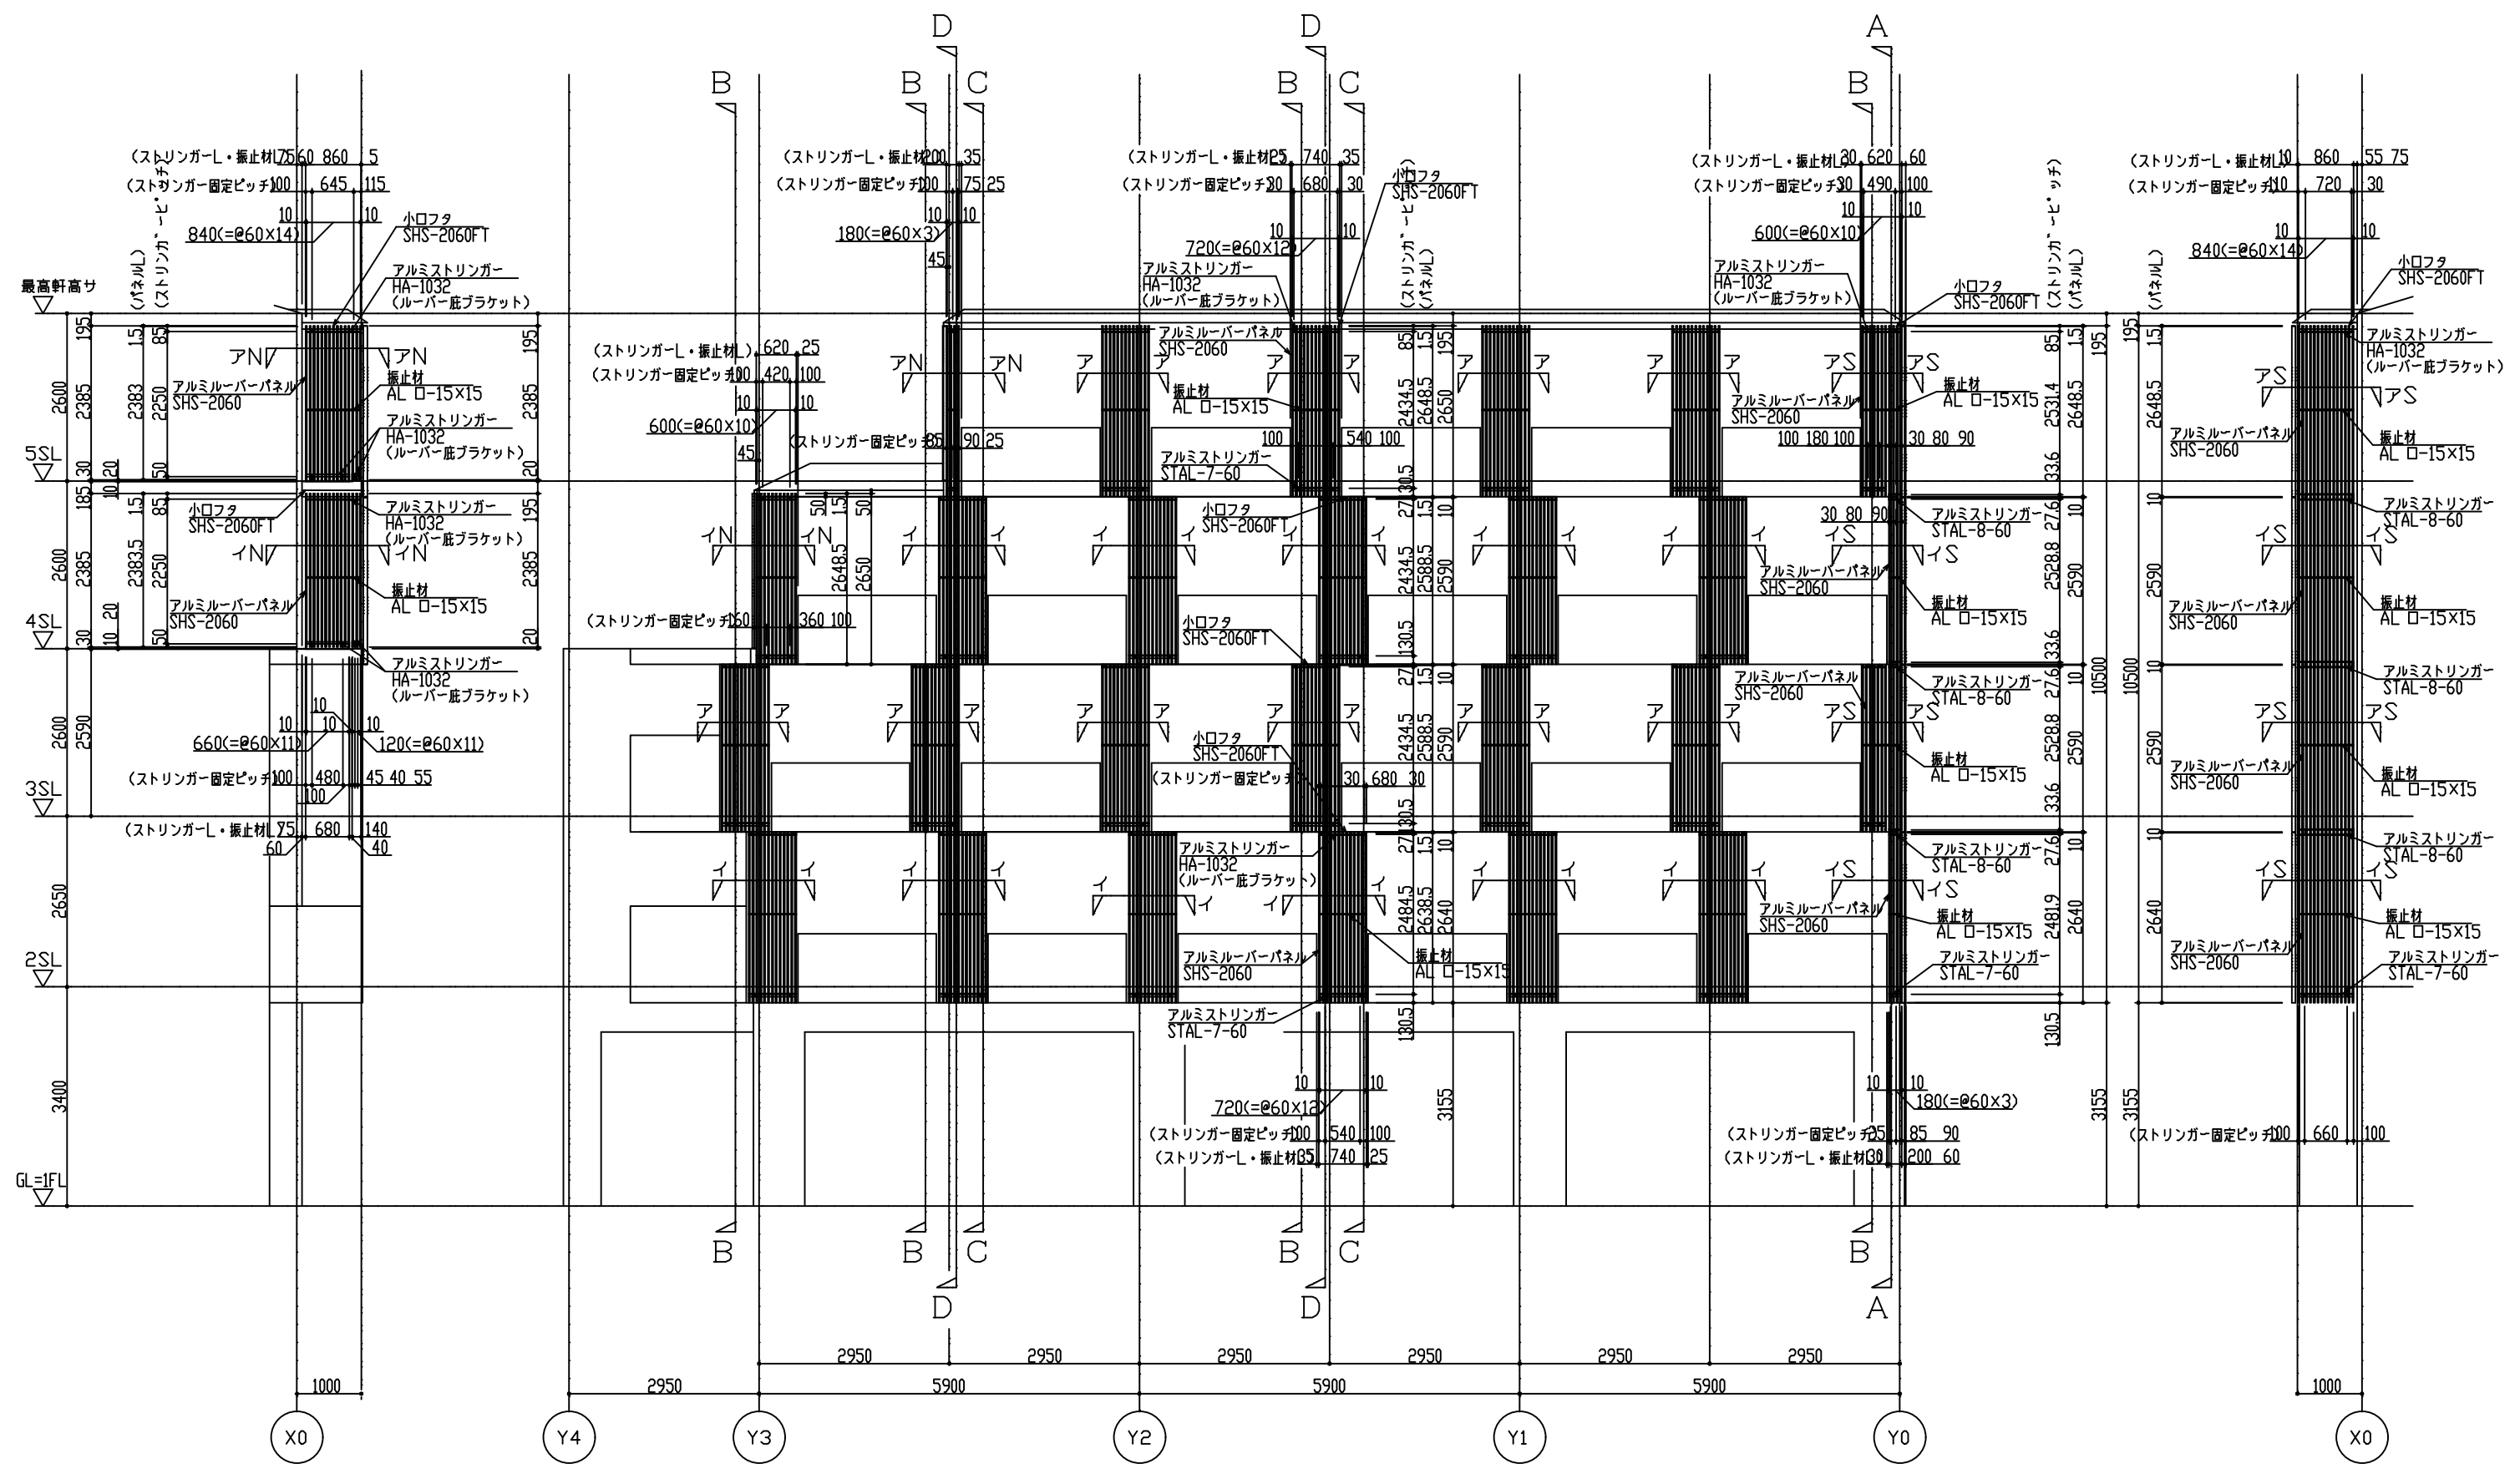


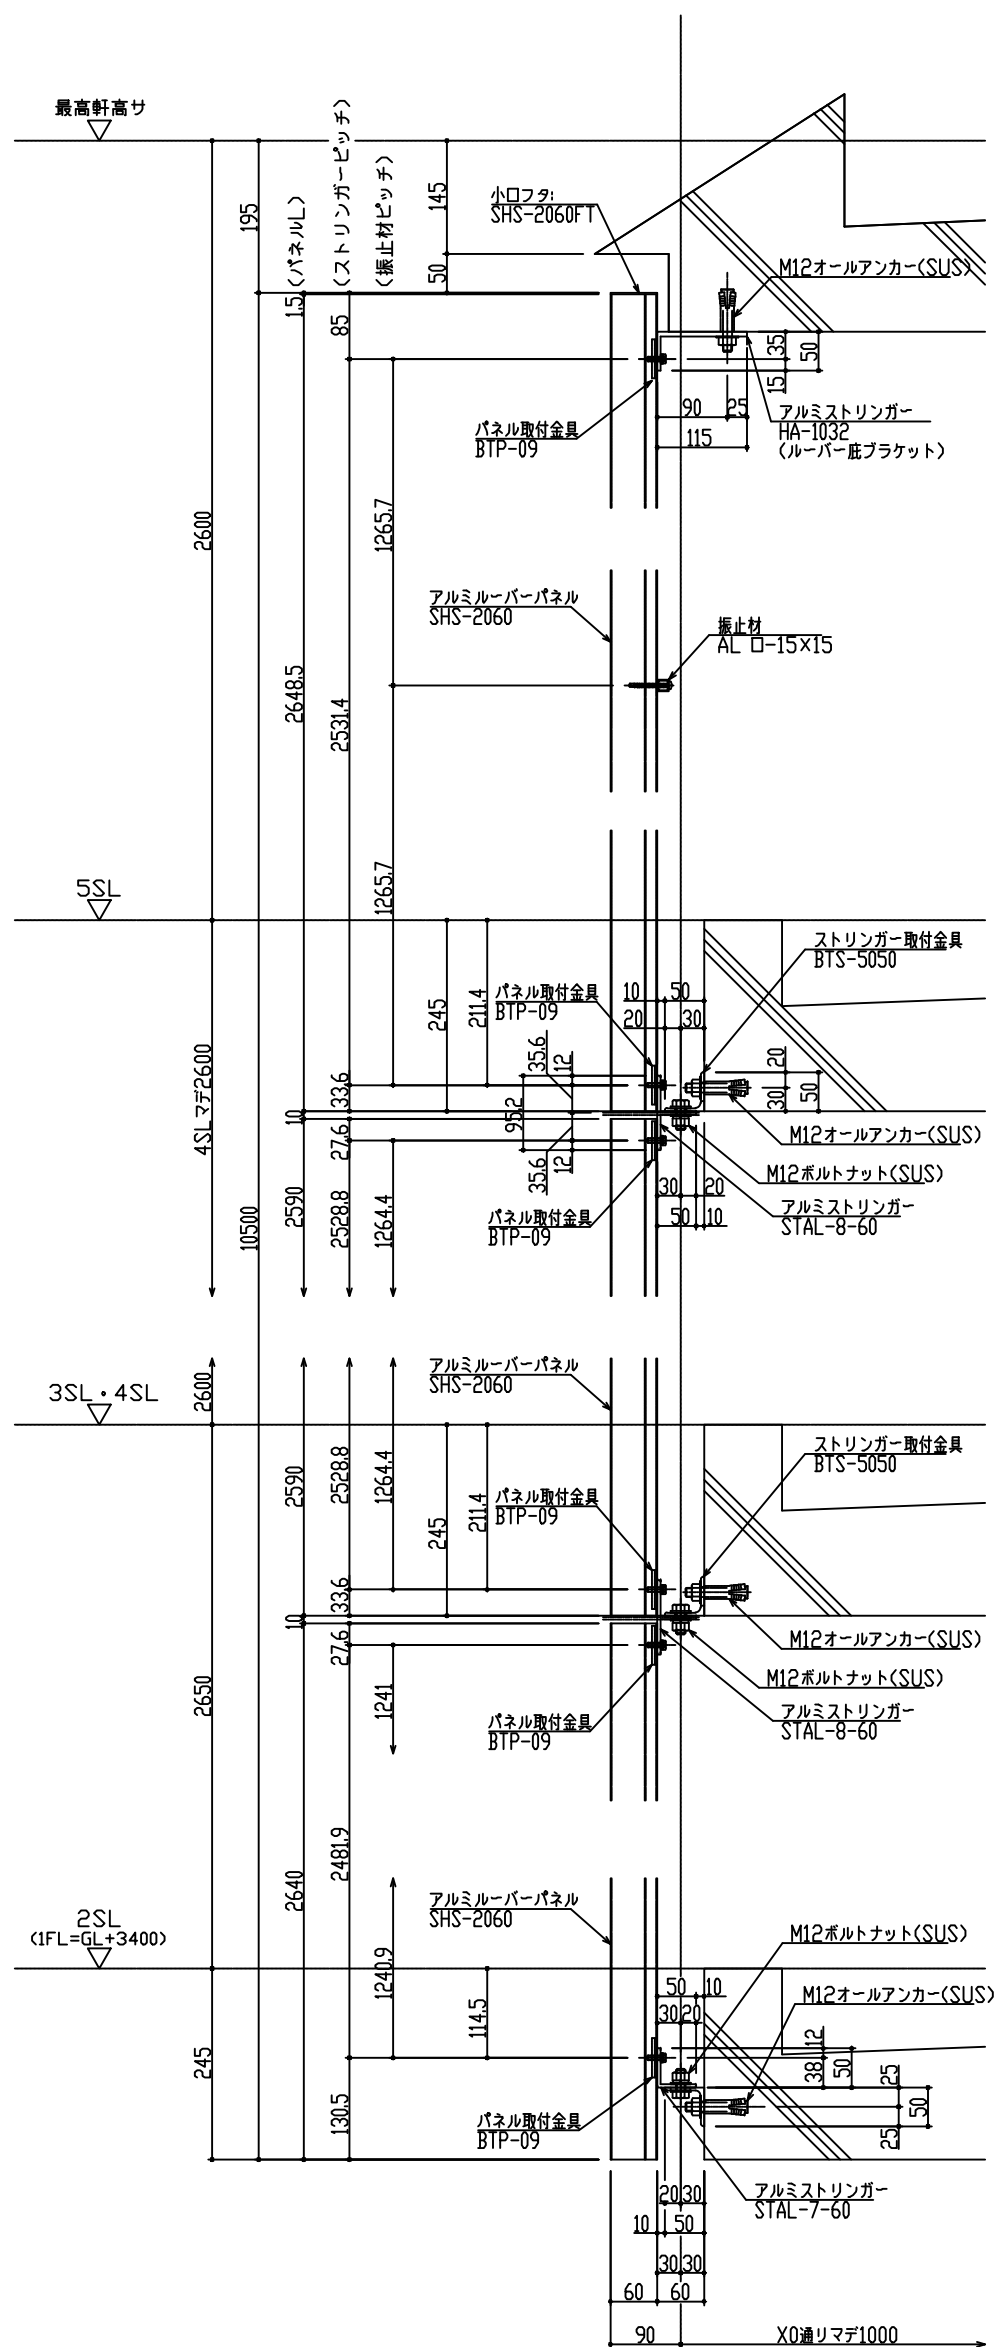

アルミルーバー 立面図

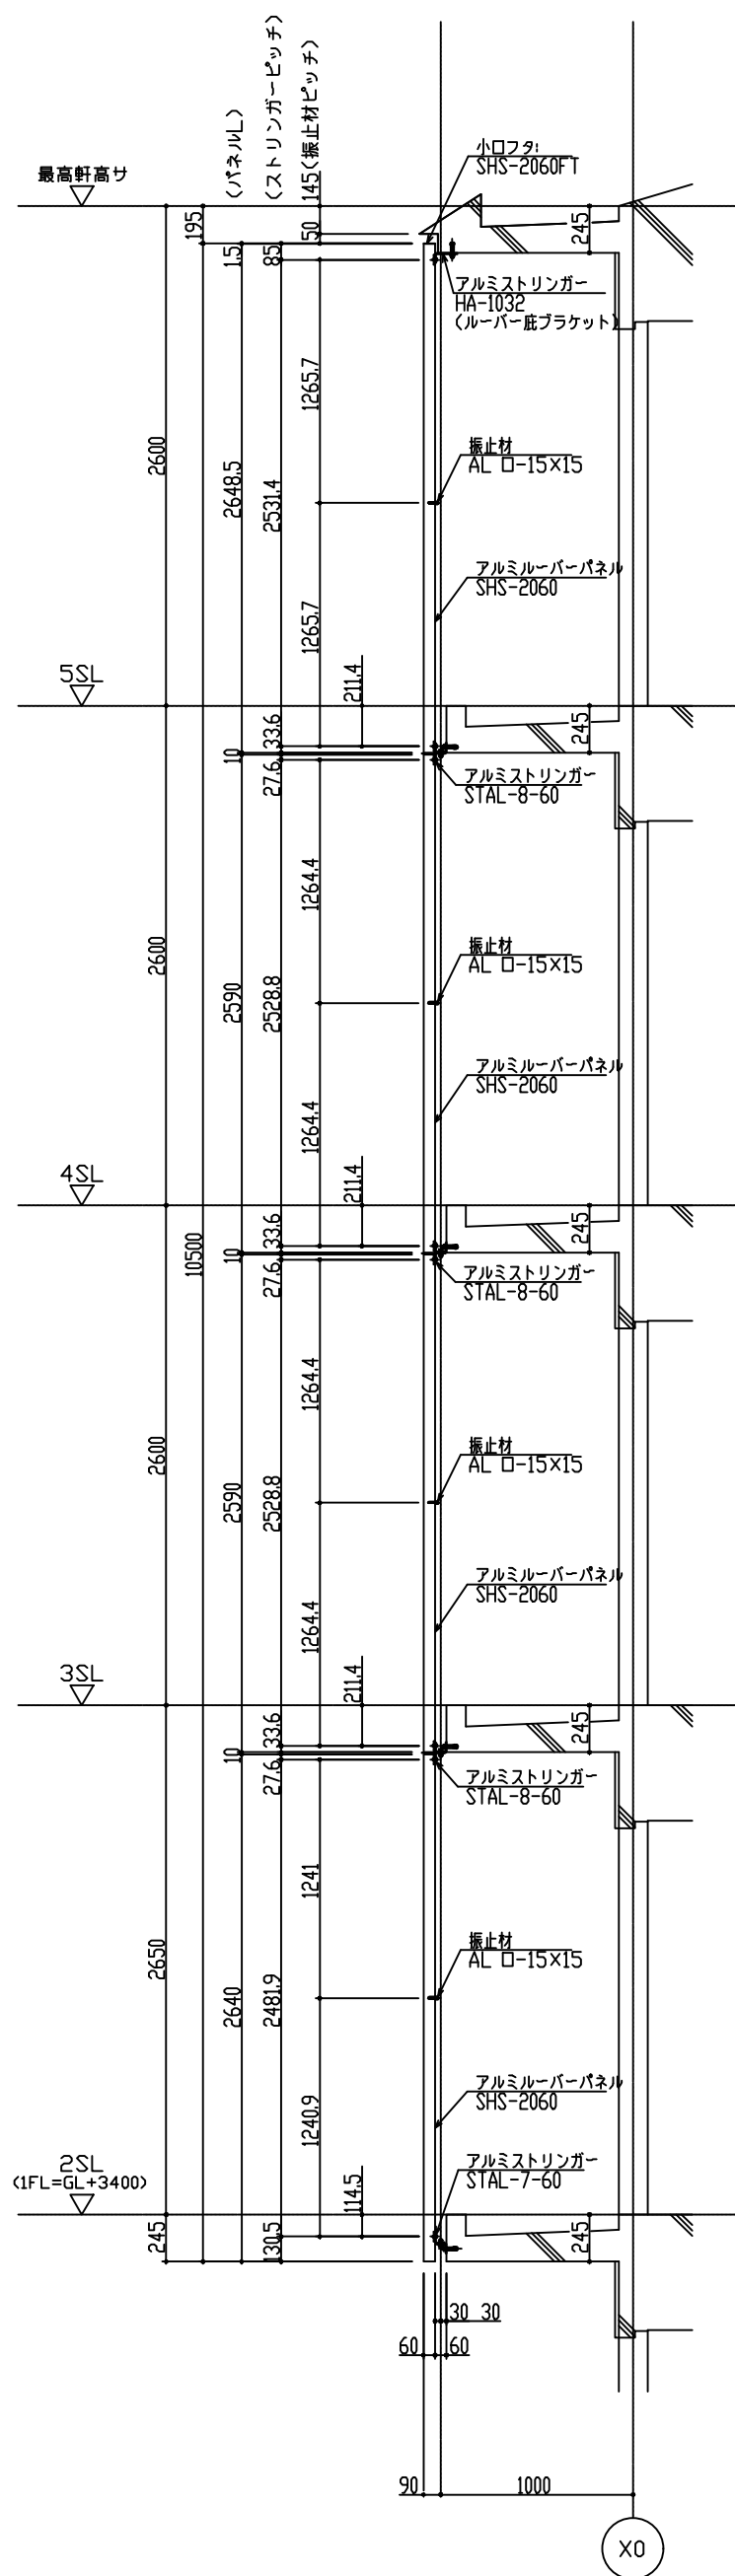


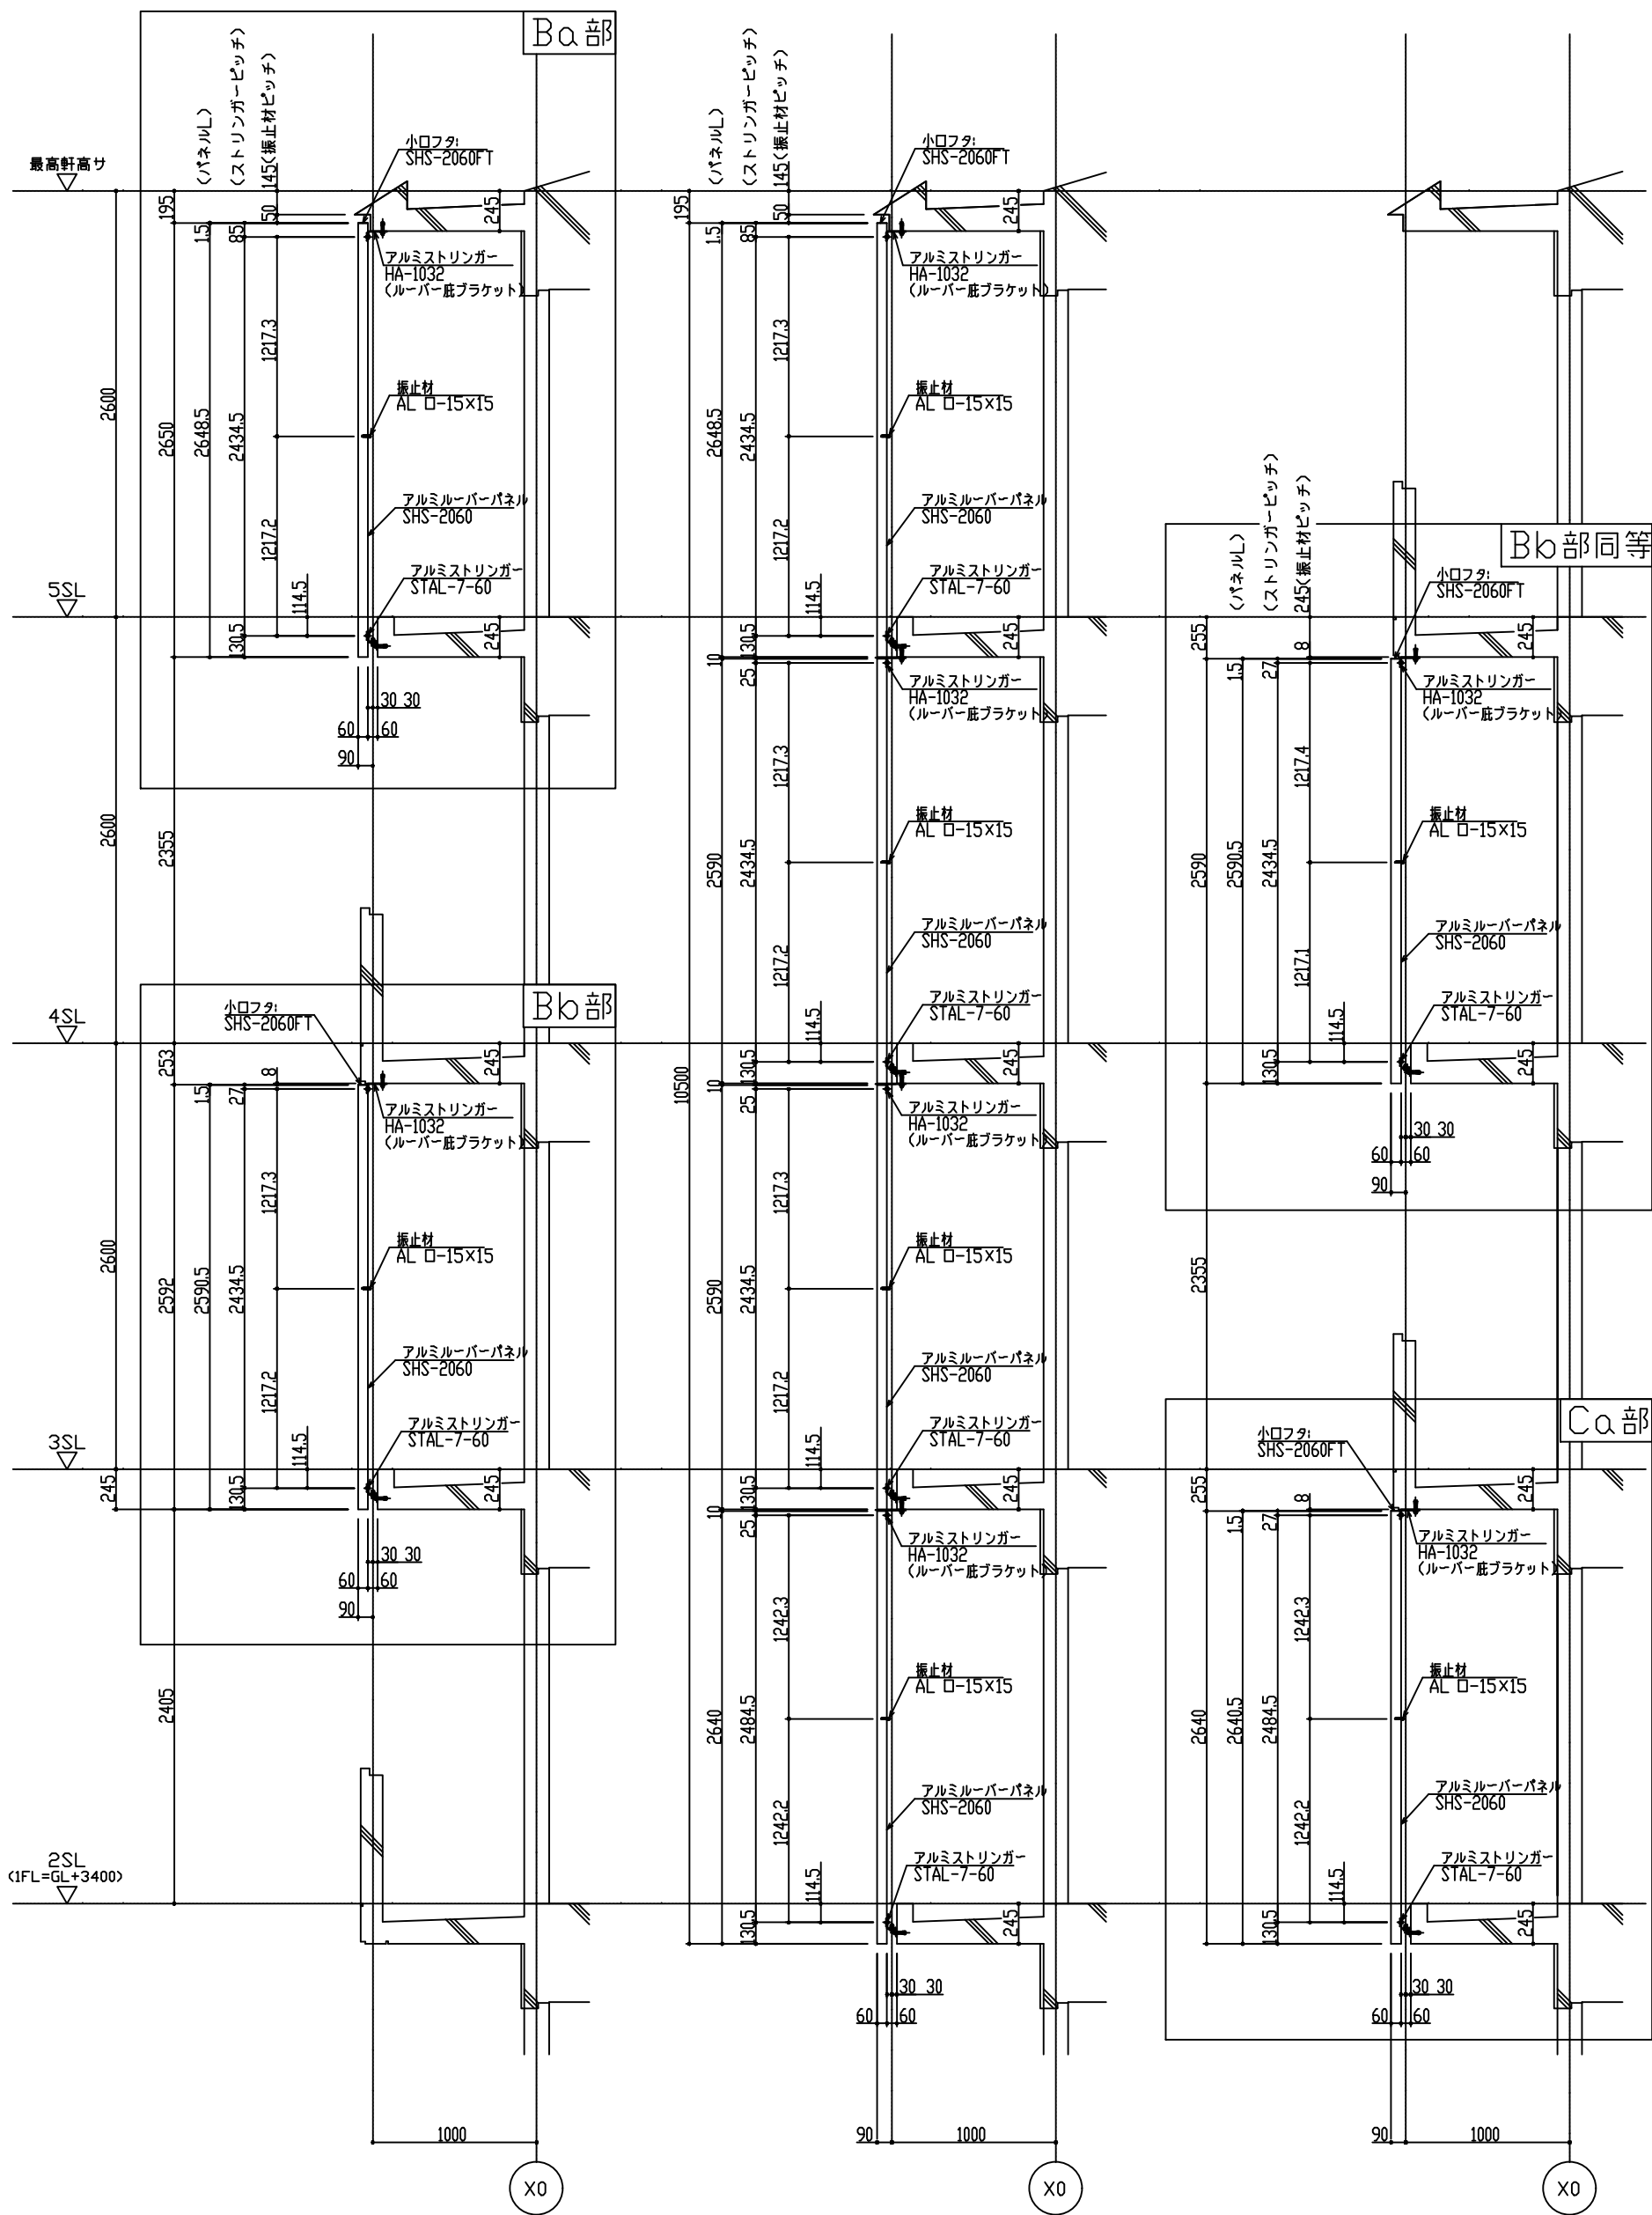


B-B断面図

D-D断面図


C-C断面図

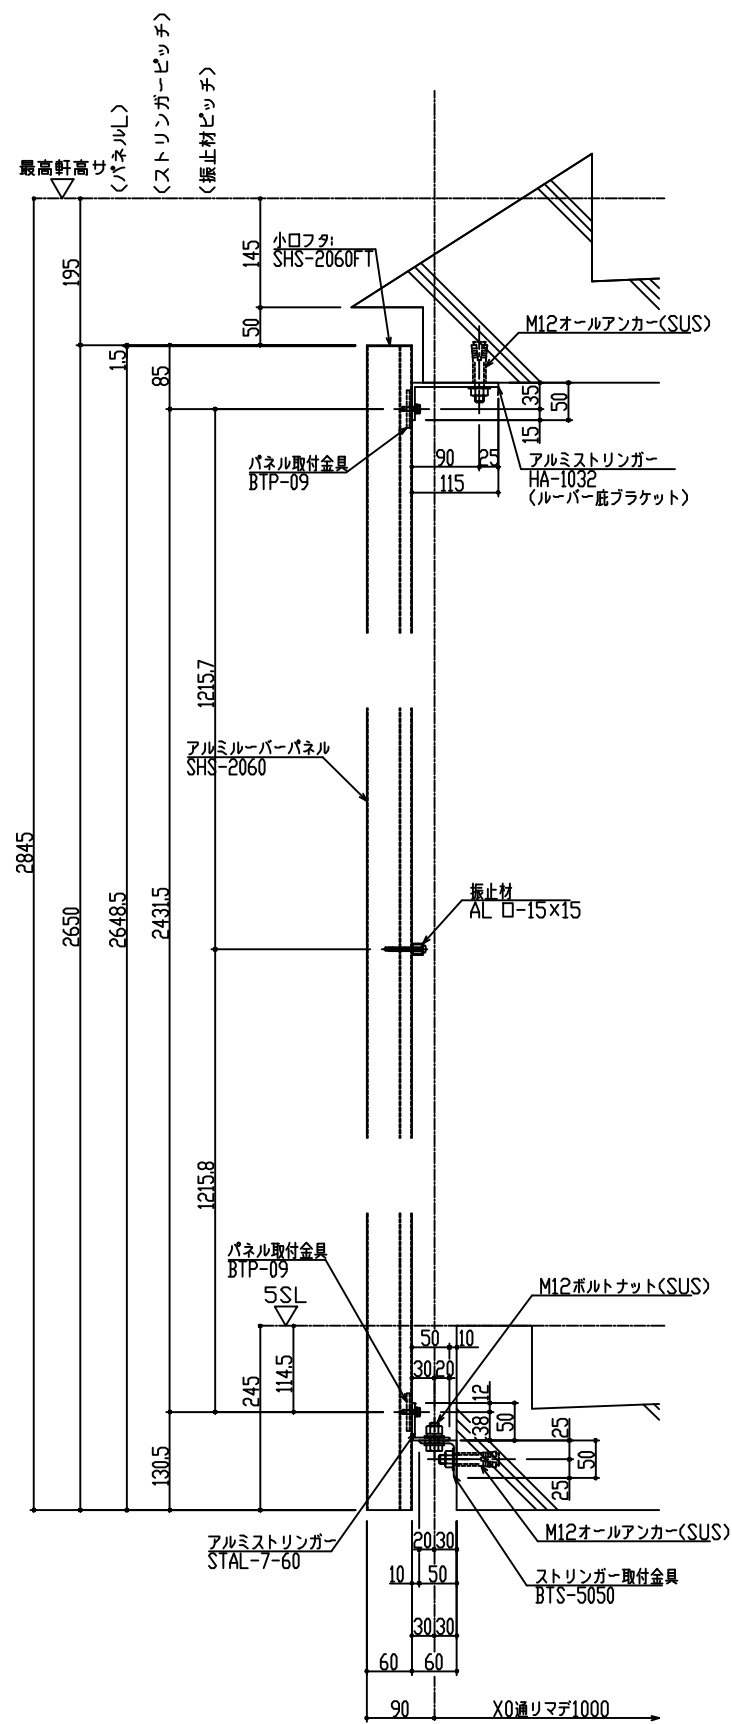


Ba部 断面詳細図

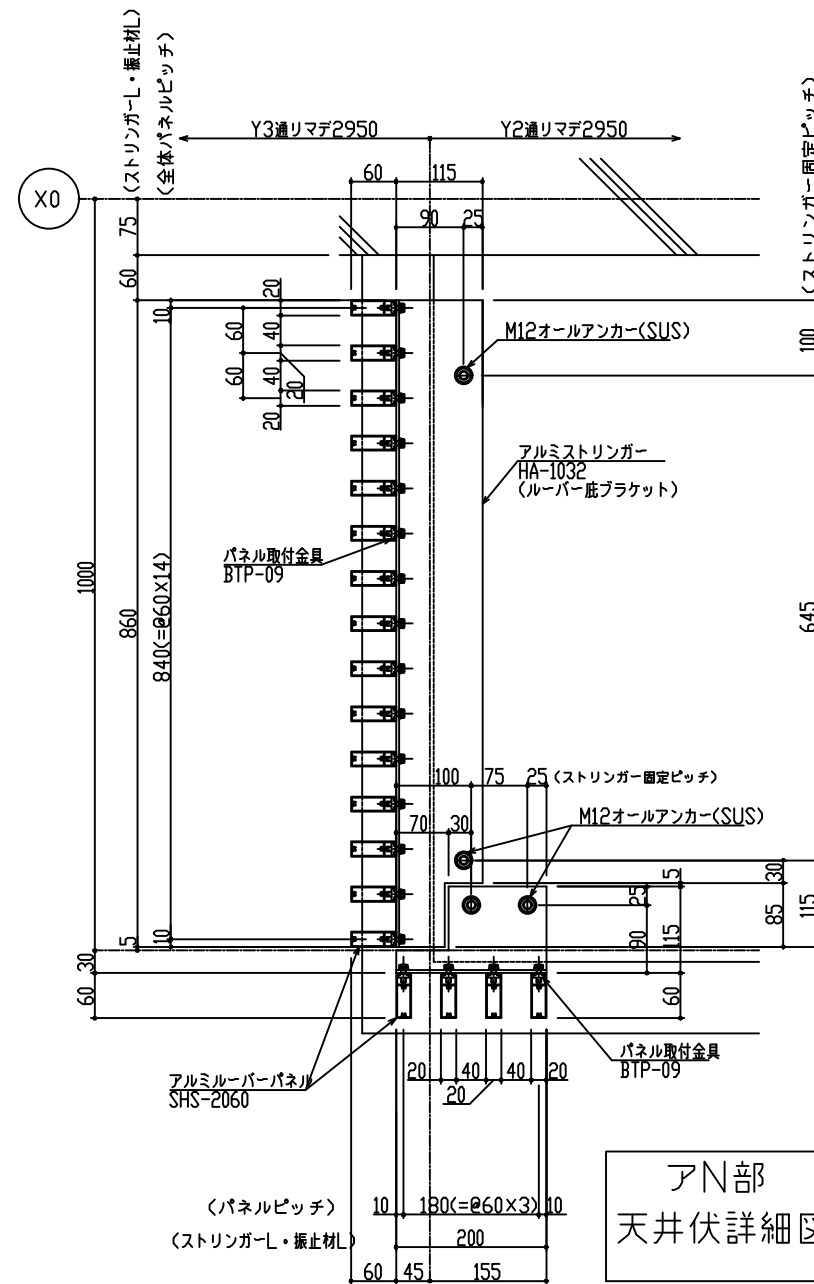


アN部
天井伏詳細図

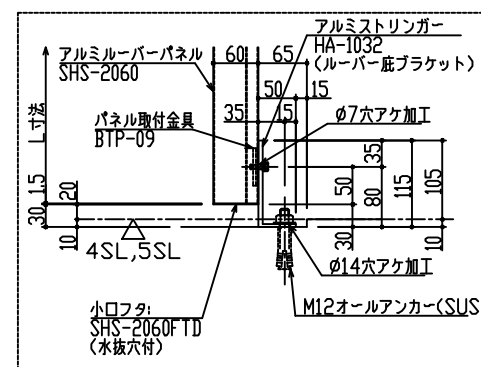


Q 部 断面図

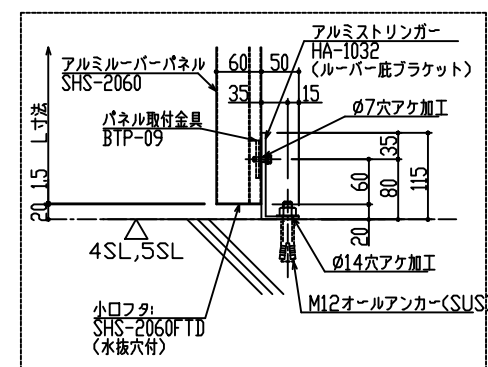

ㄋ部 断面図

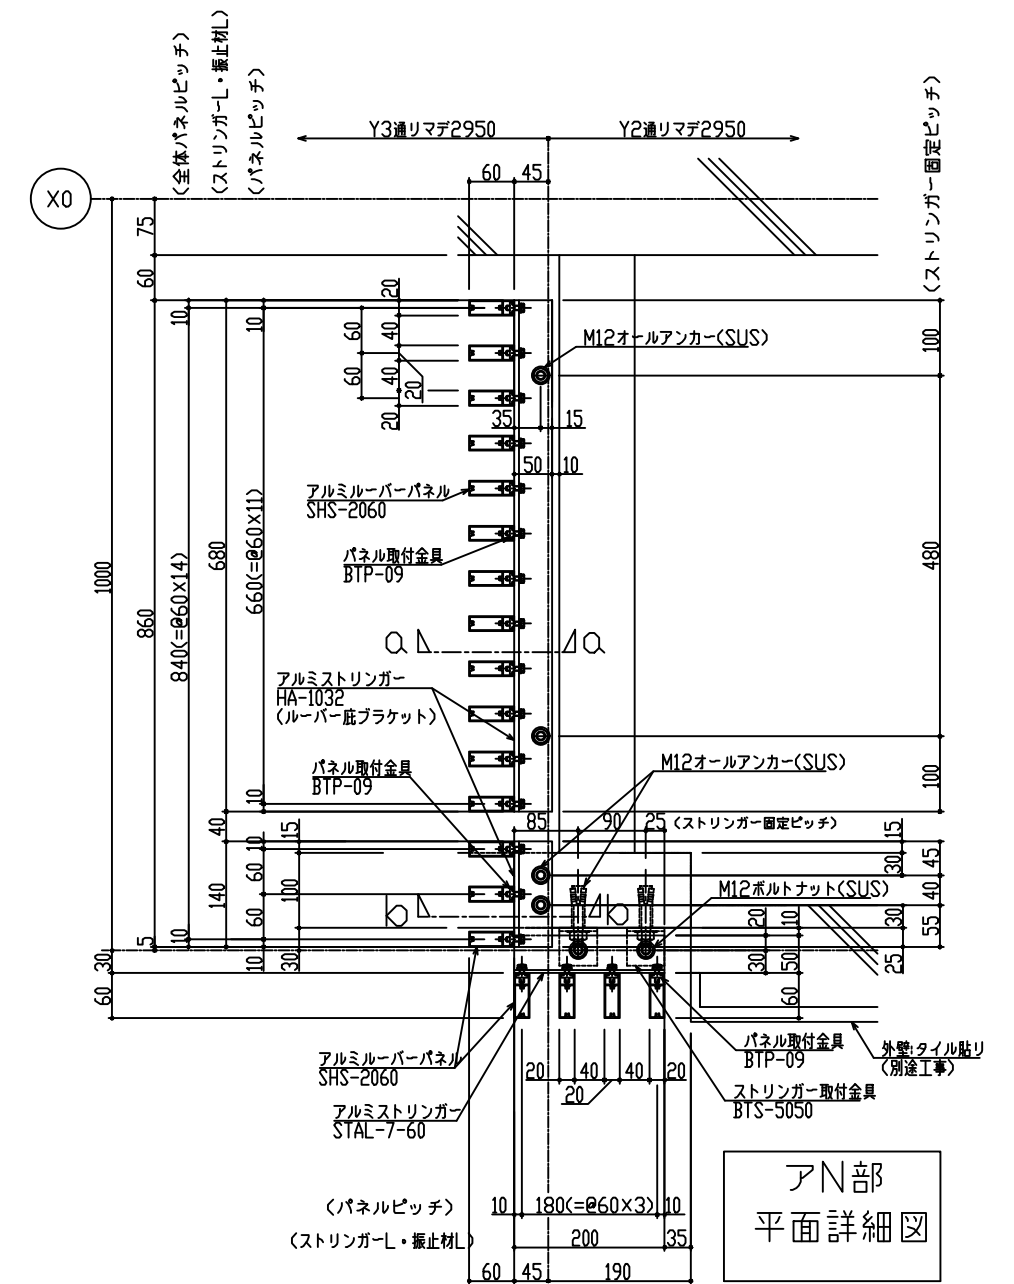

アN部
平面詳細図

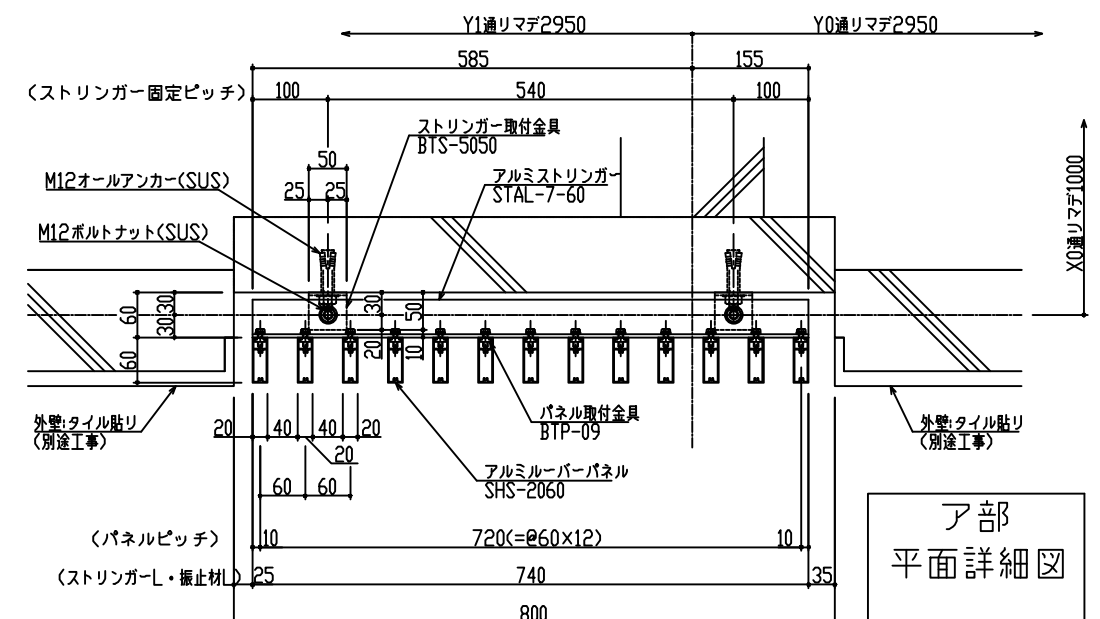

ア部
平面詳細図

