


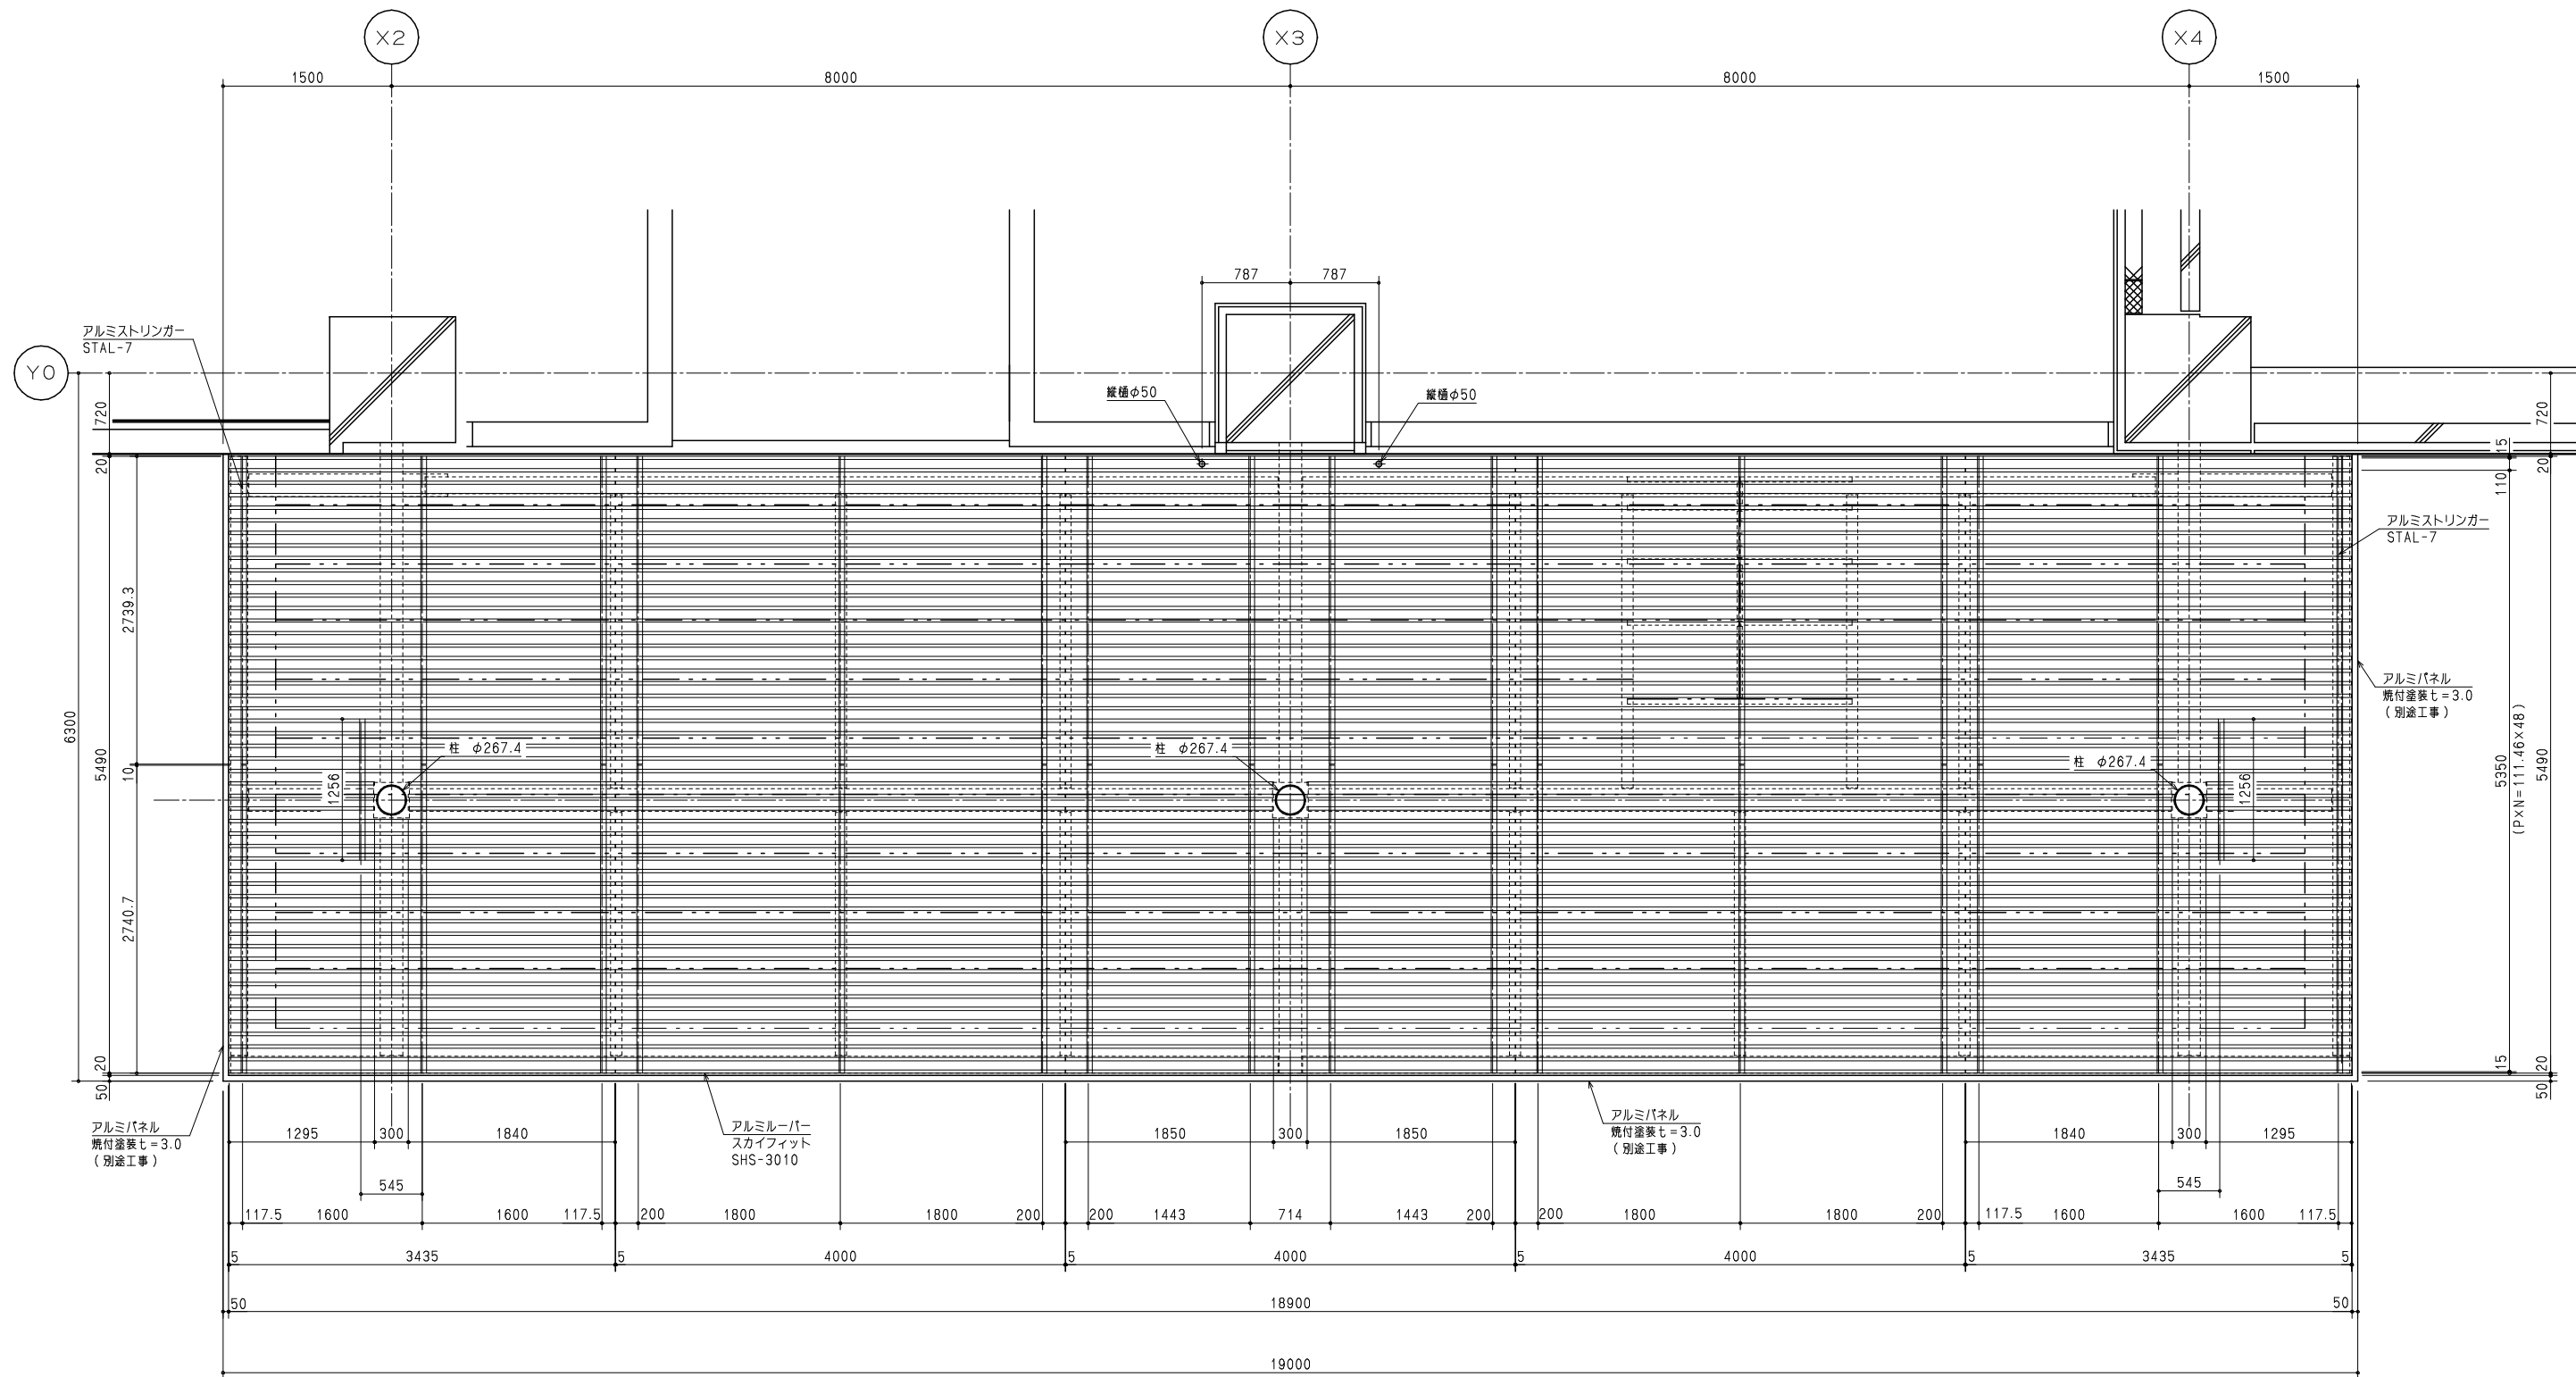


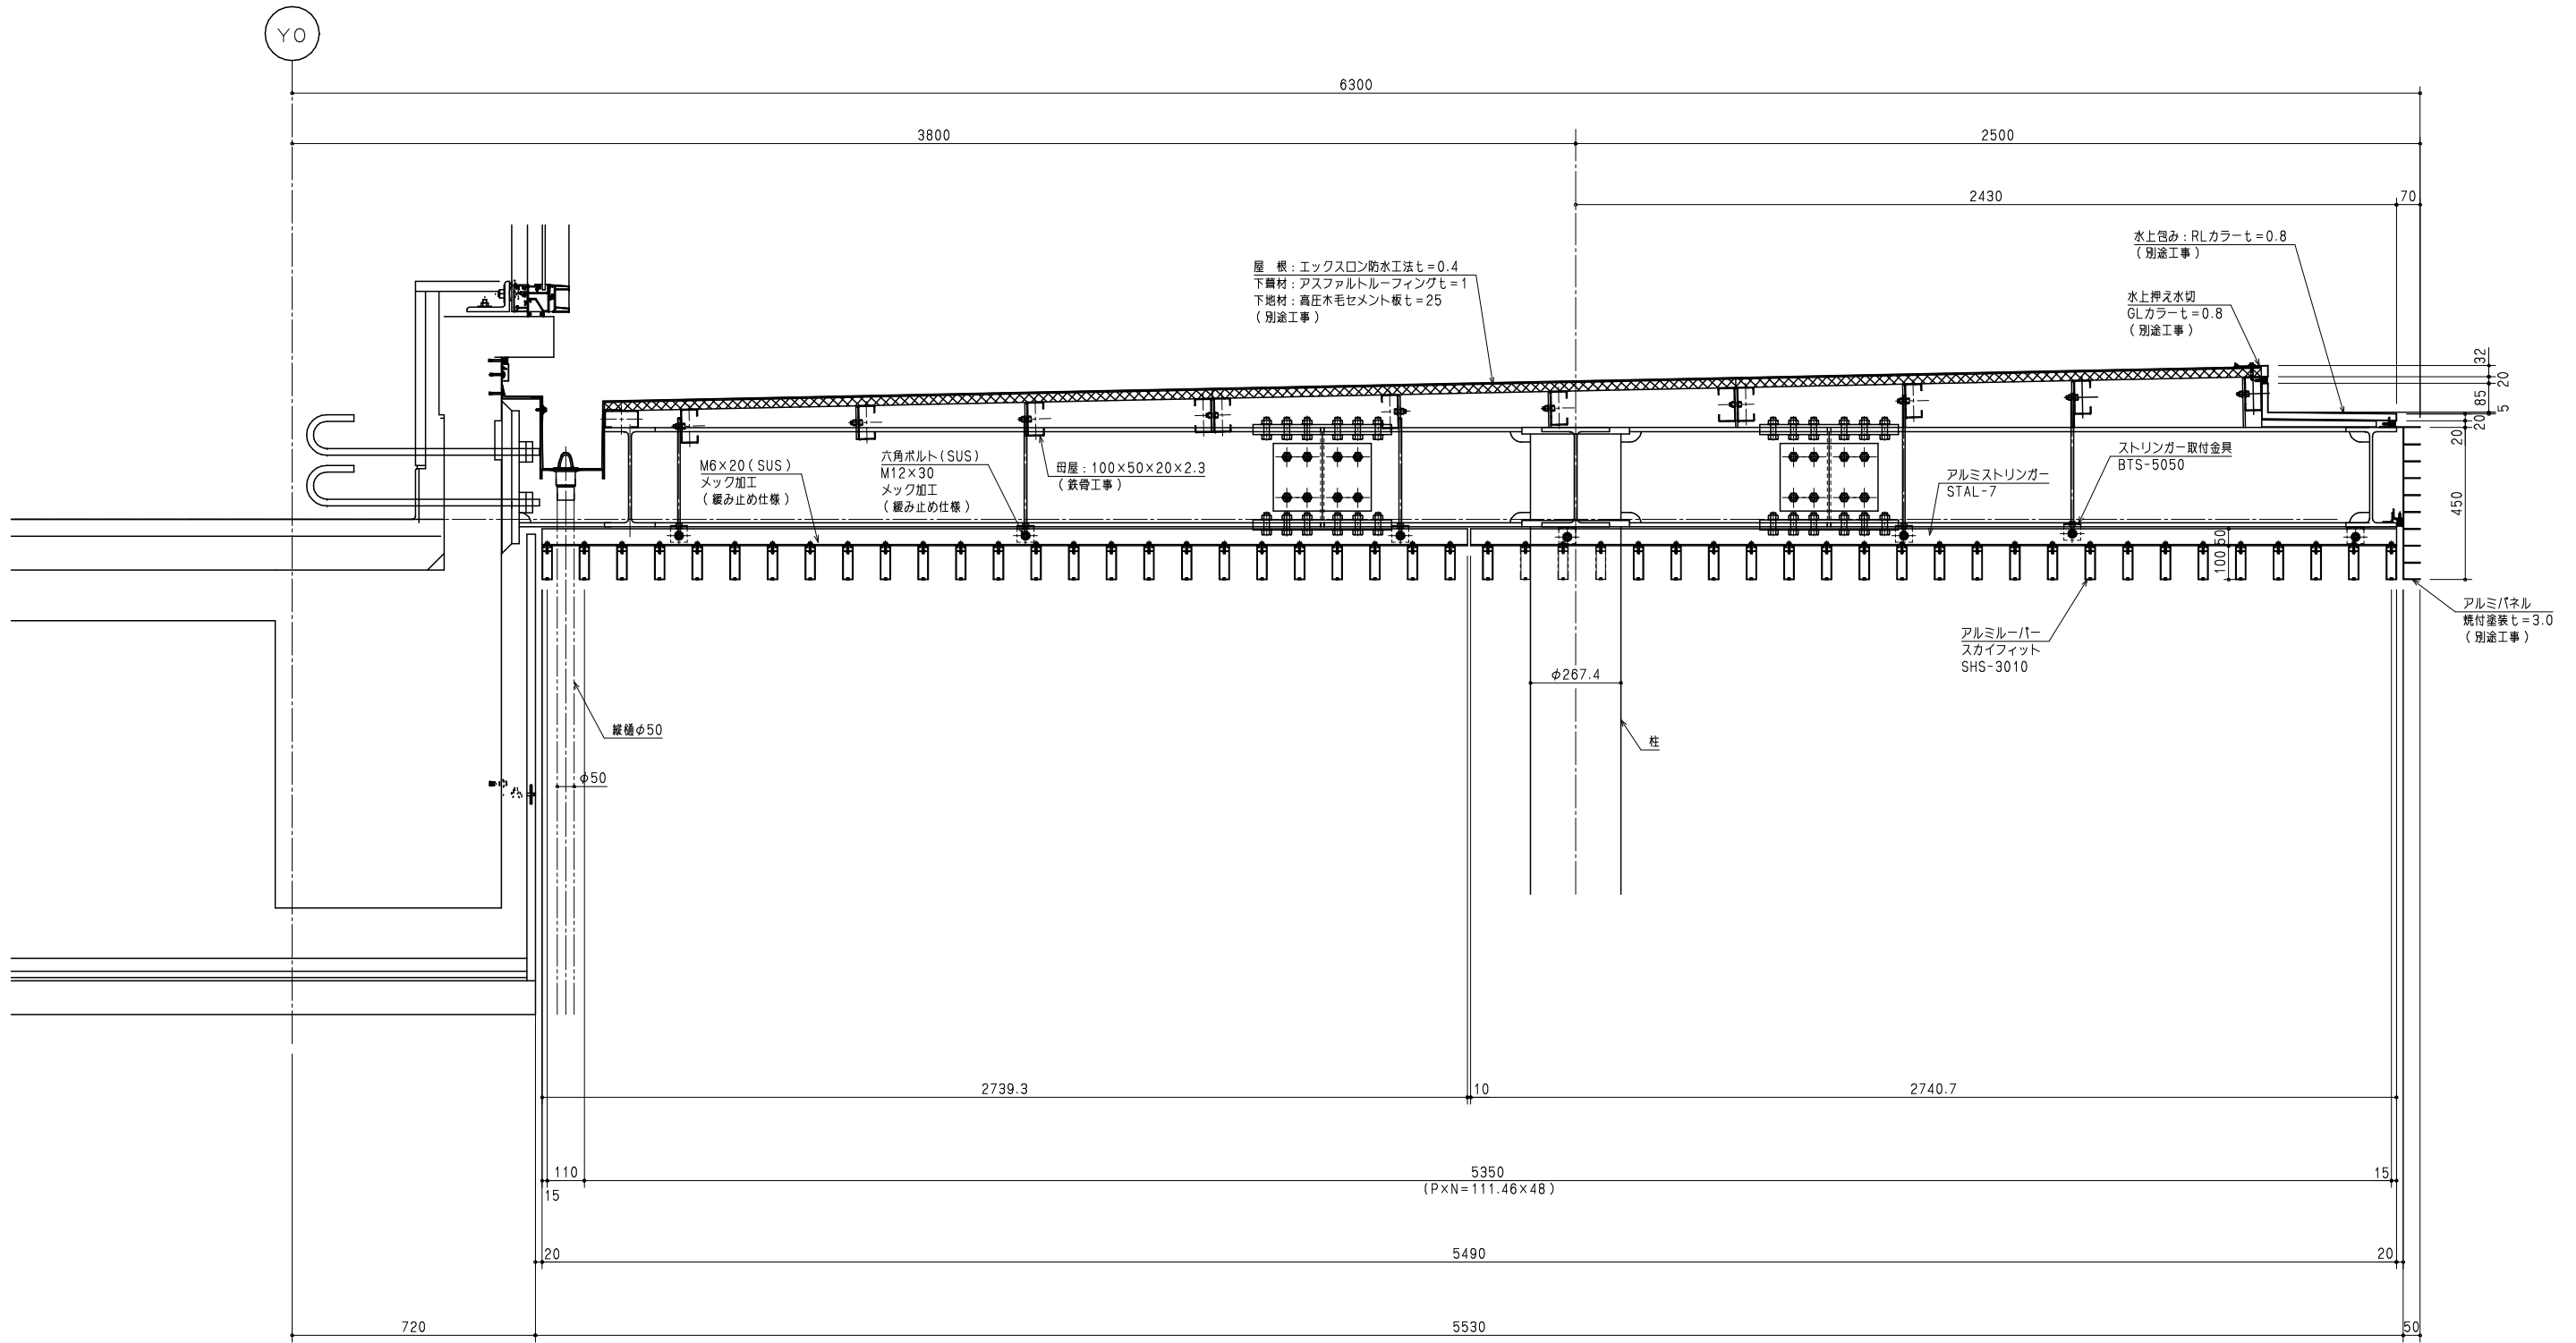

天井伏図

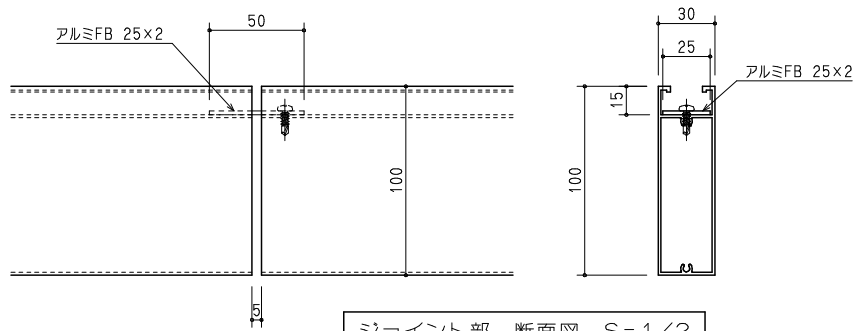

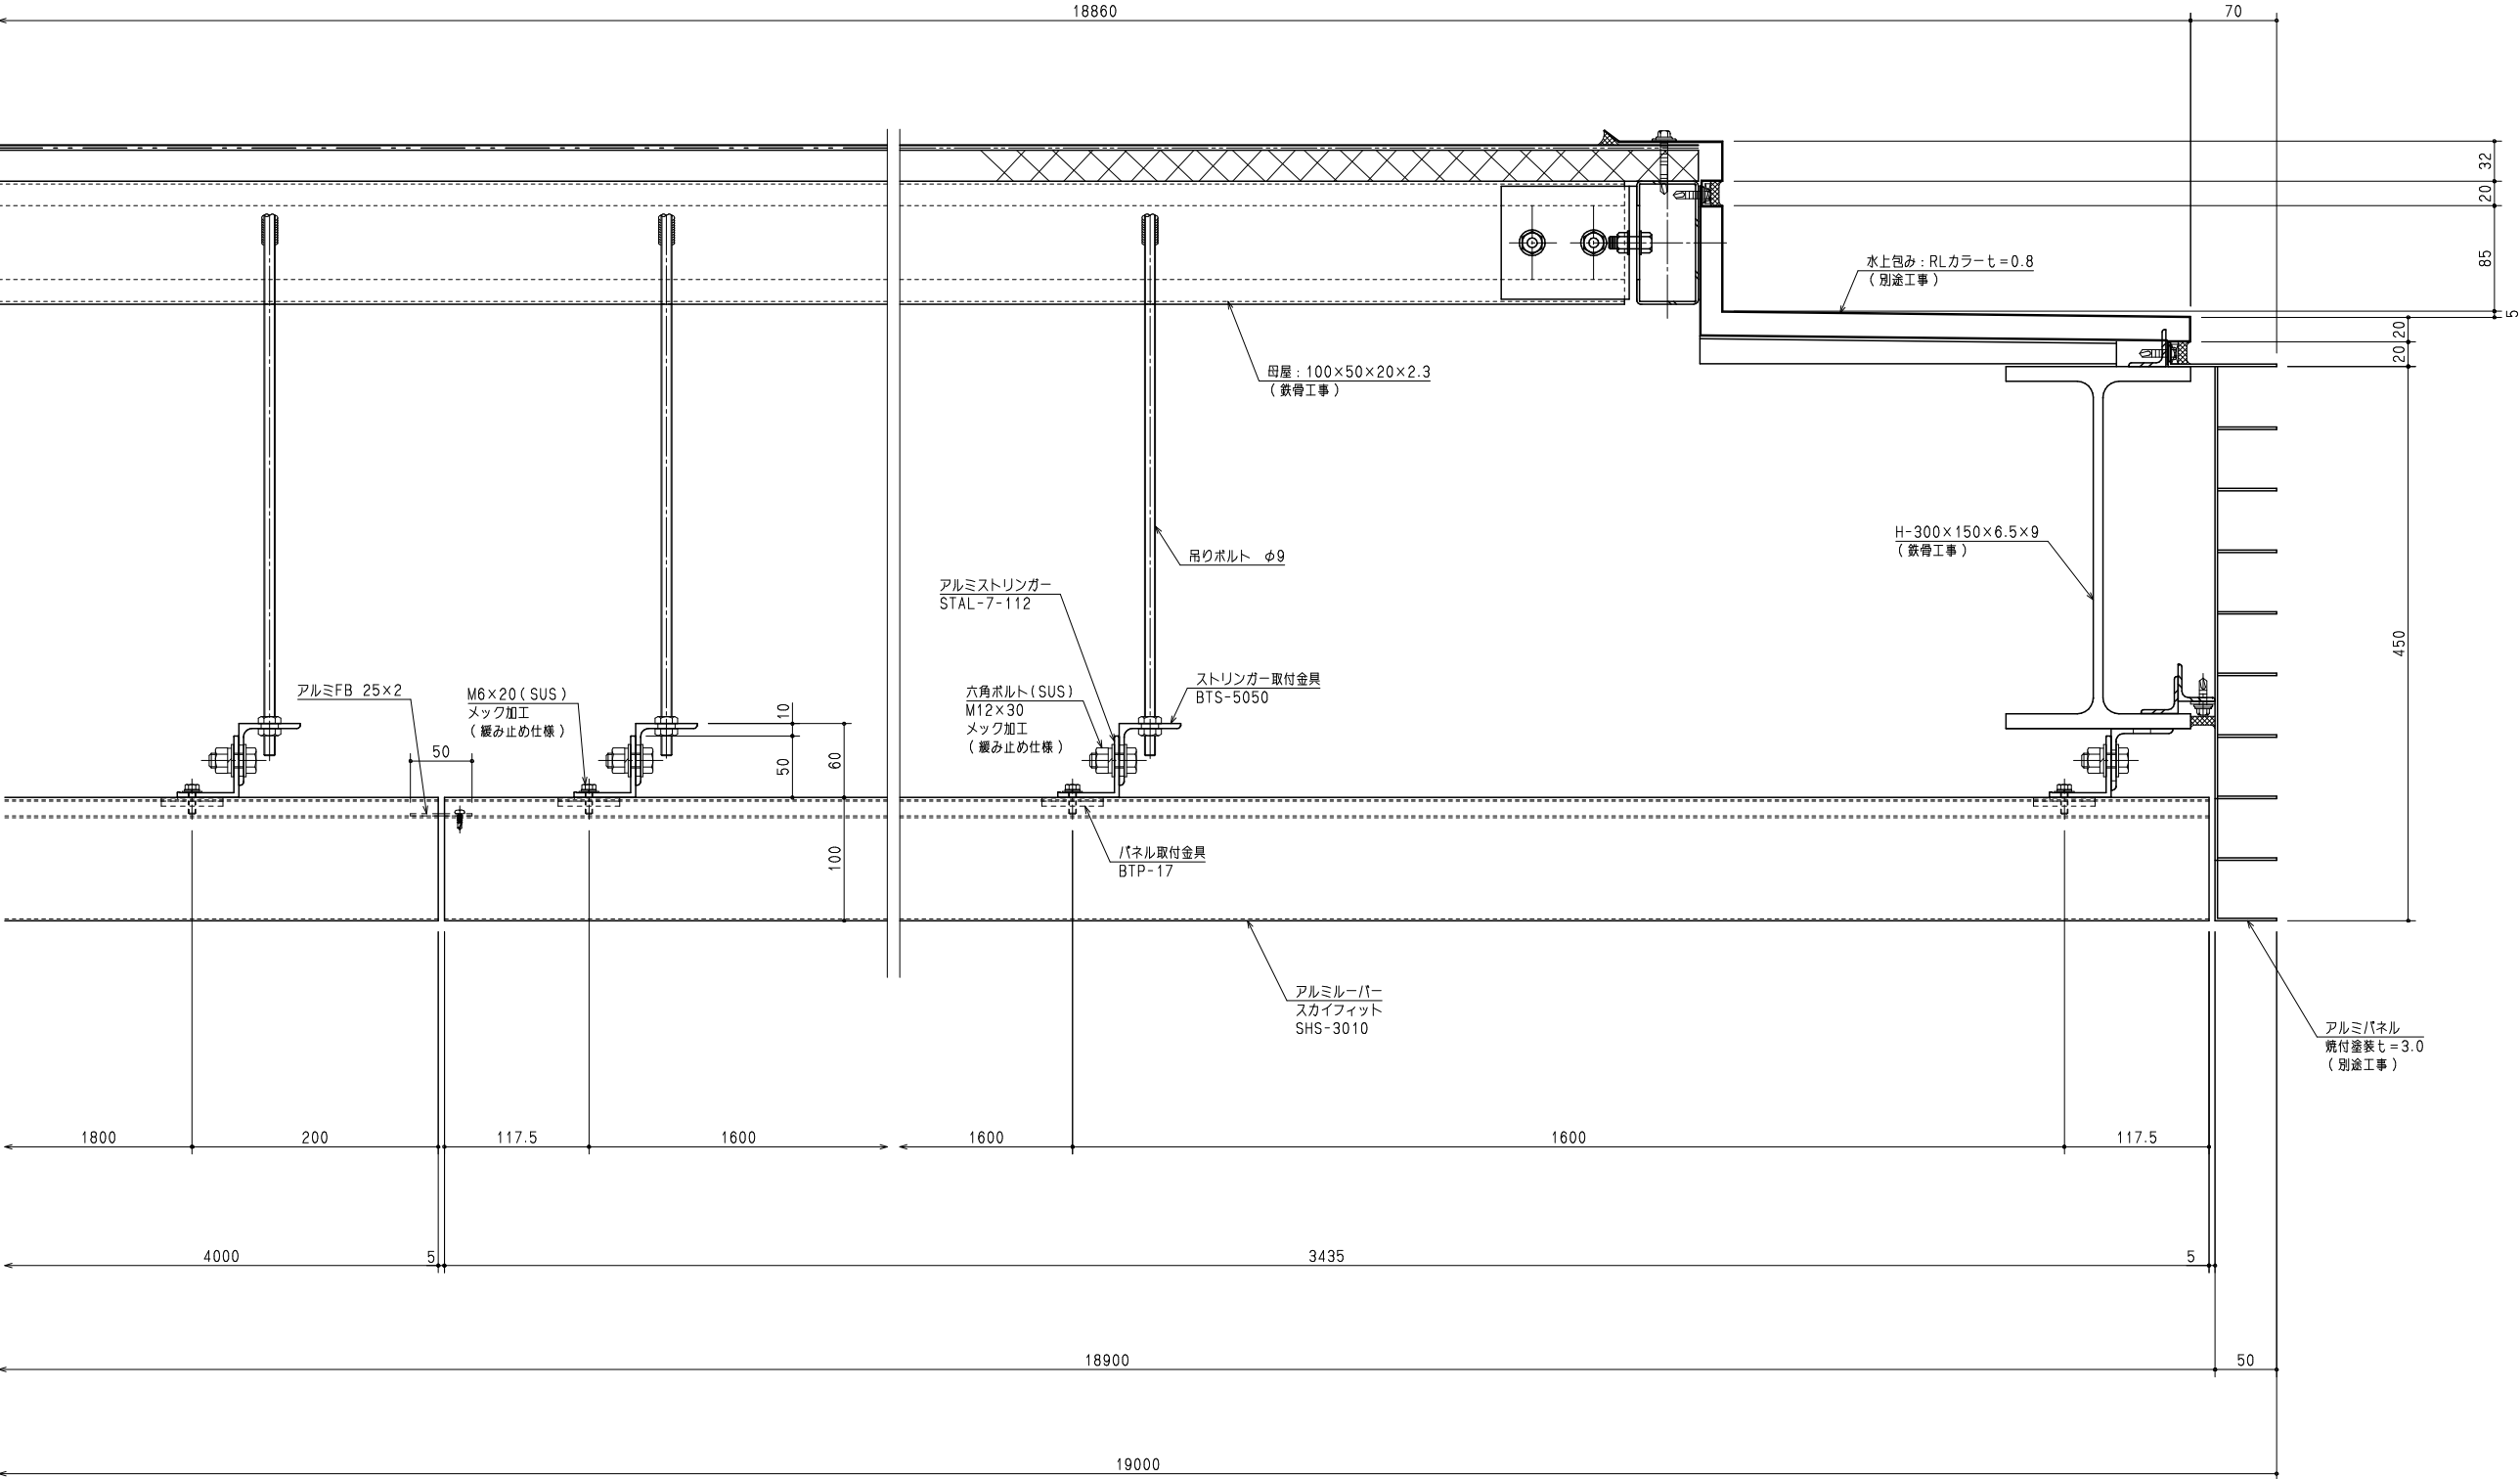

ジョイント部 断面図 S=1/2

