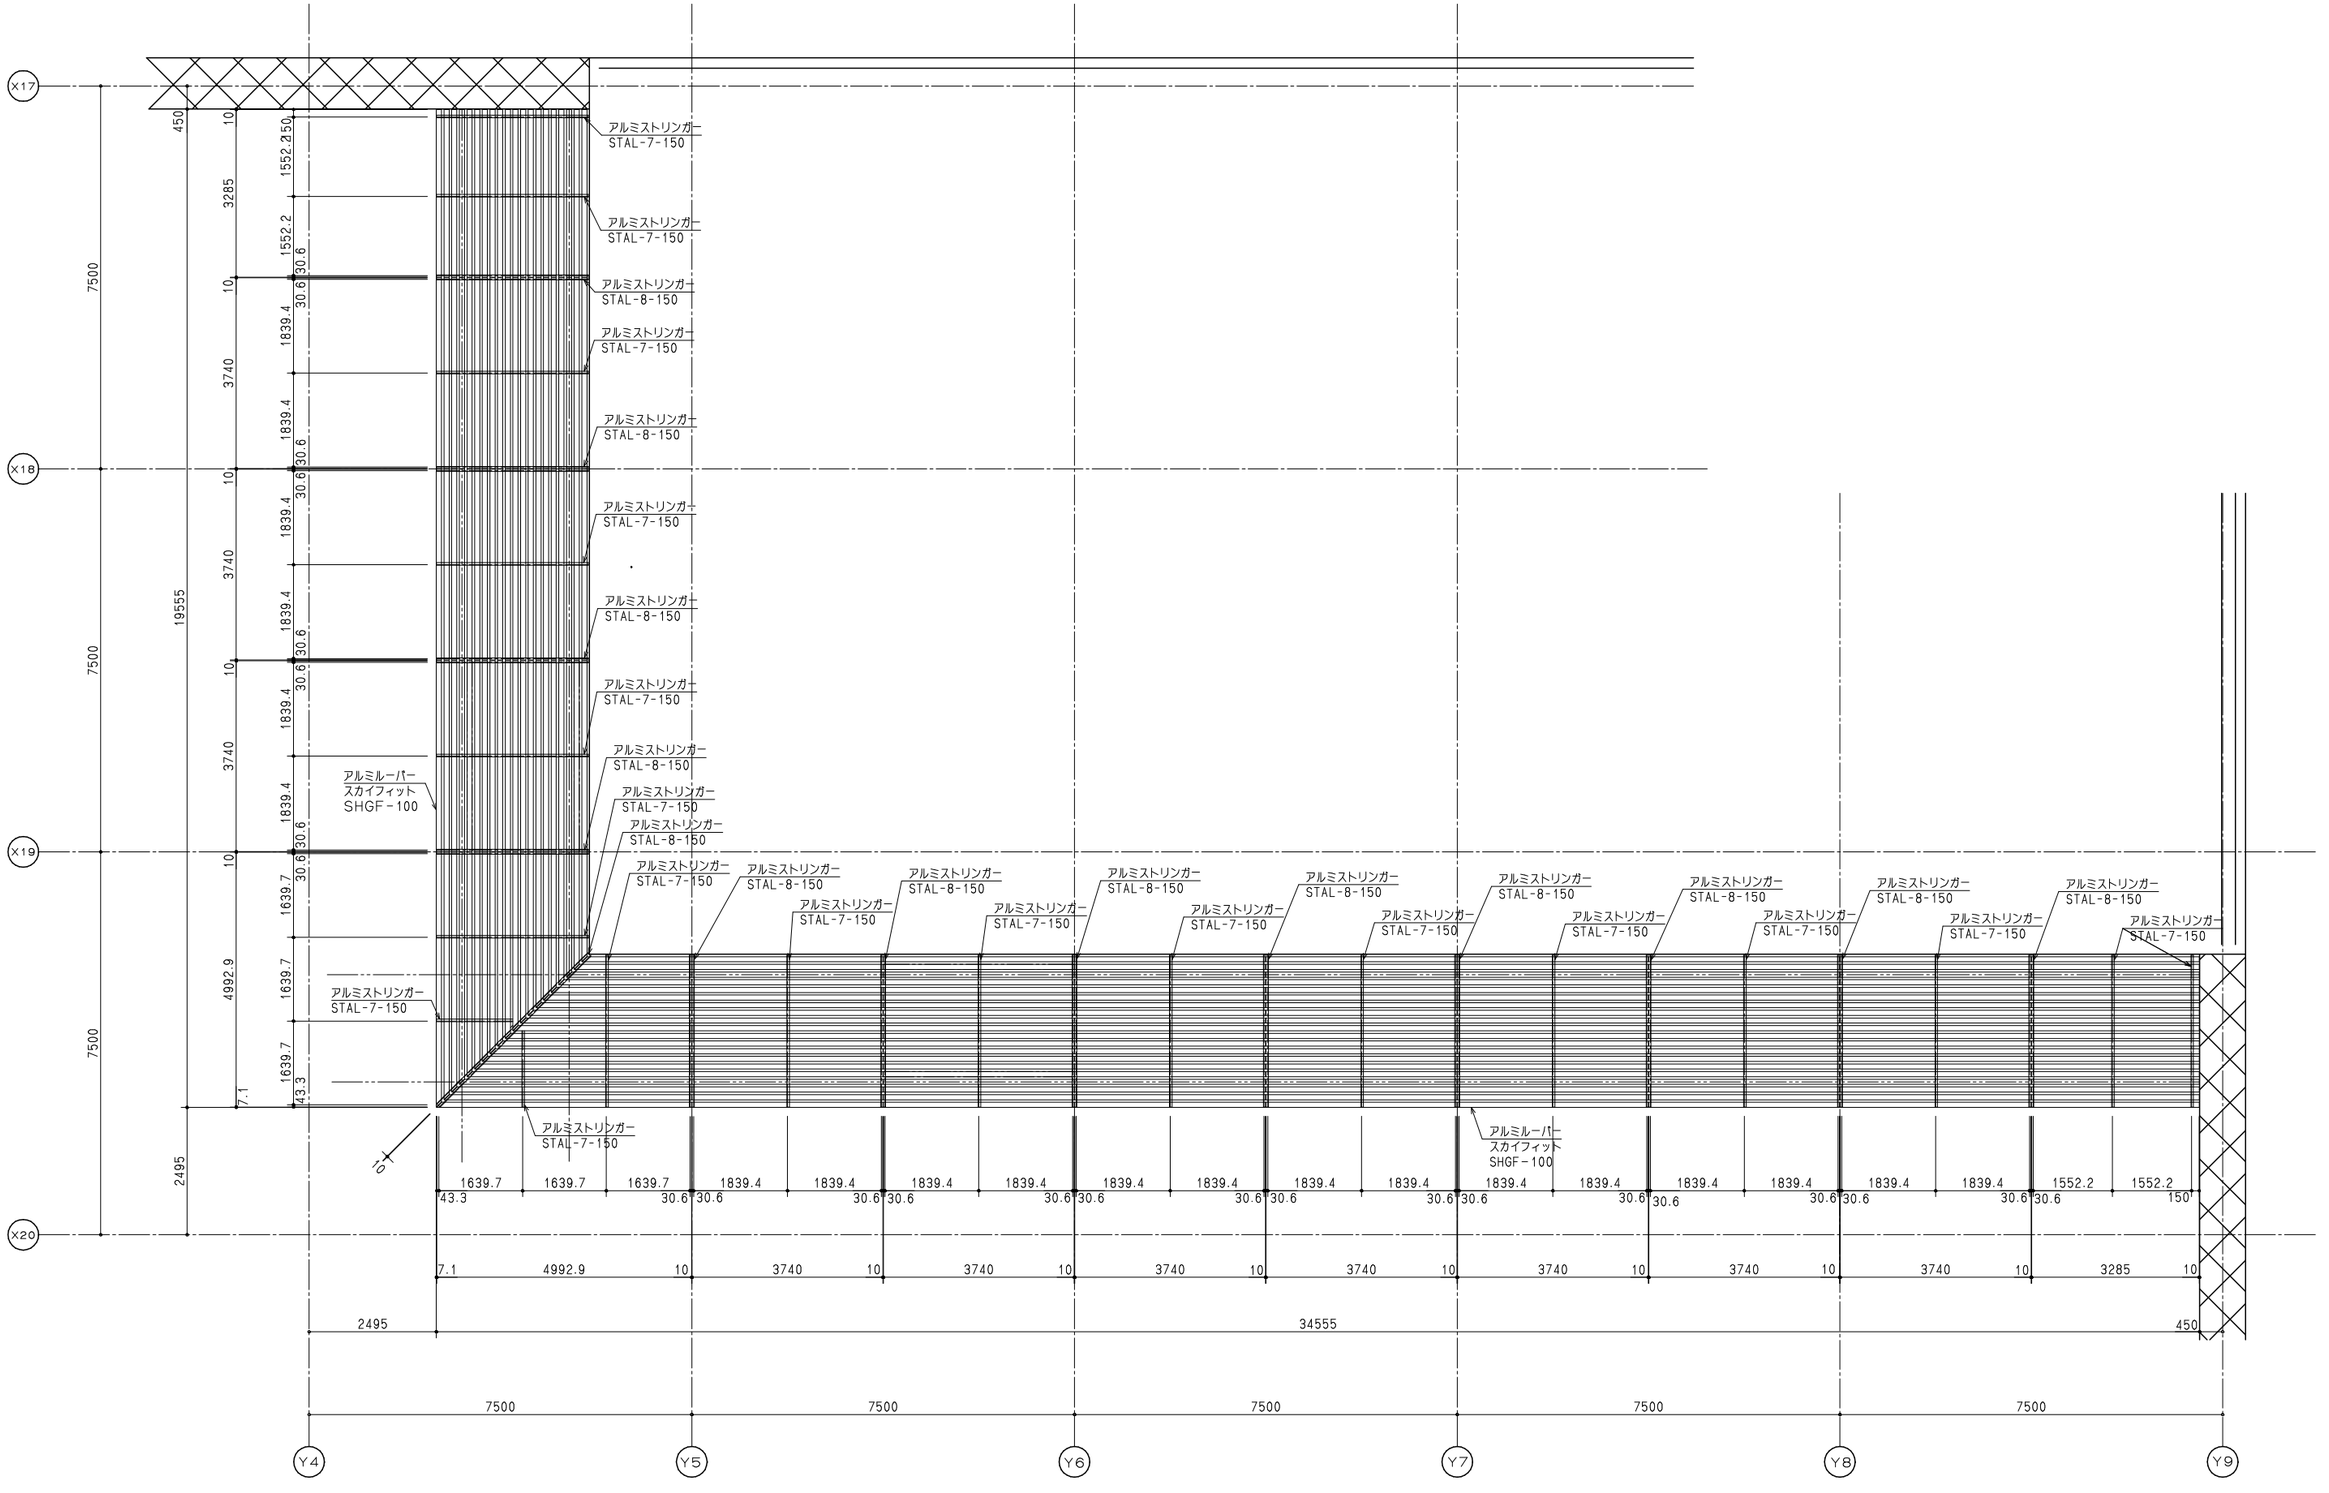
X17
X18
X19
X20
Y4
Y5
Y6
Y7
Y8
Y9
アルミストリンガー STAL-7-150
アルミストリンガー STAL-8-150
アルミルーバー スカイフィット SHGF-100
450
10
3285
1552.2
30.6
1839.4
3740
7500
19555
4992.9
1639.7
43.3
7.1
2495
34555
1639.7
1839.4
1552.2
150
3740
3285

ルーバー庇　天井伏図

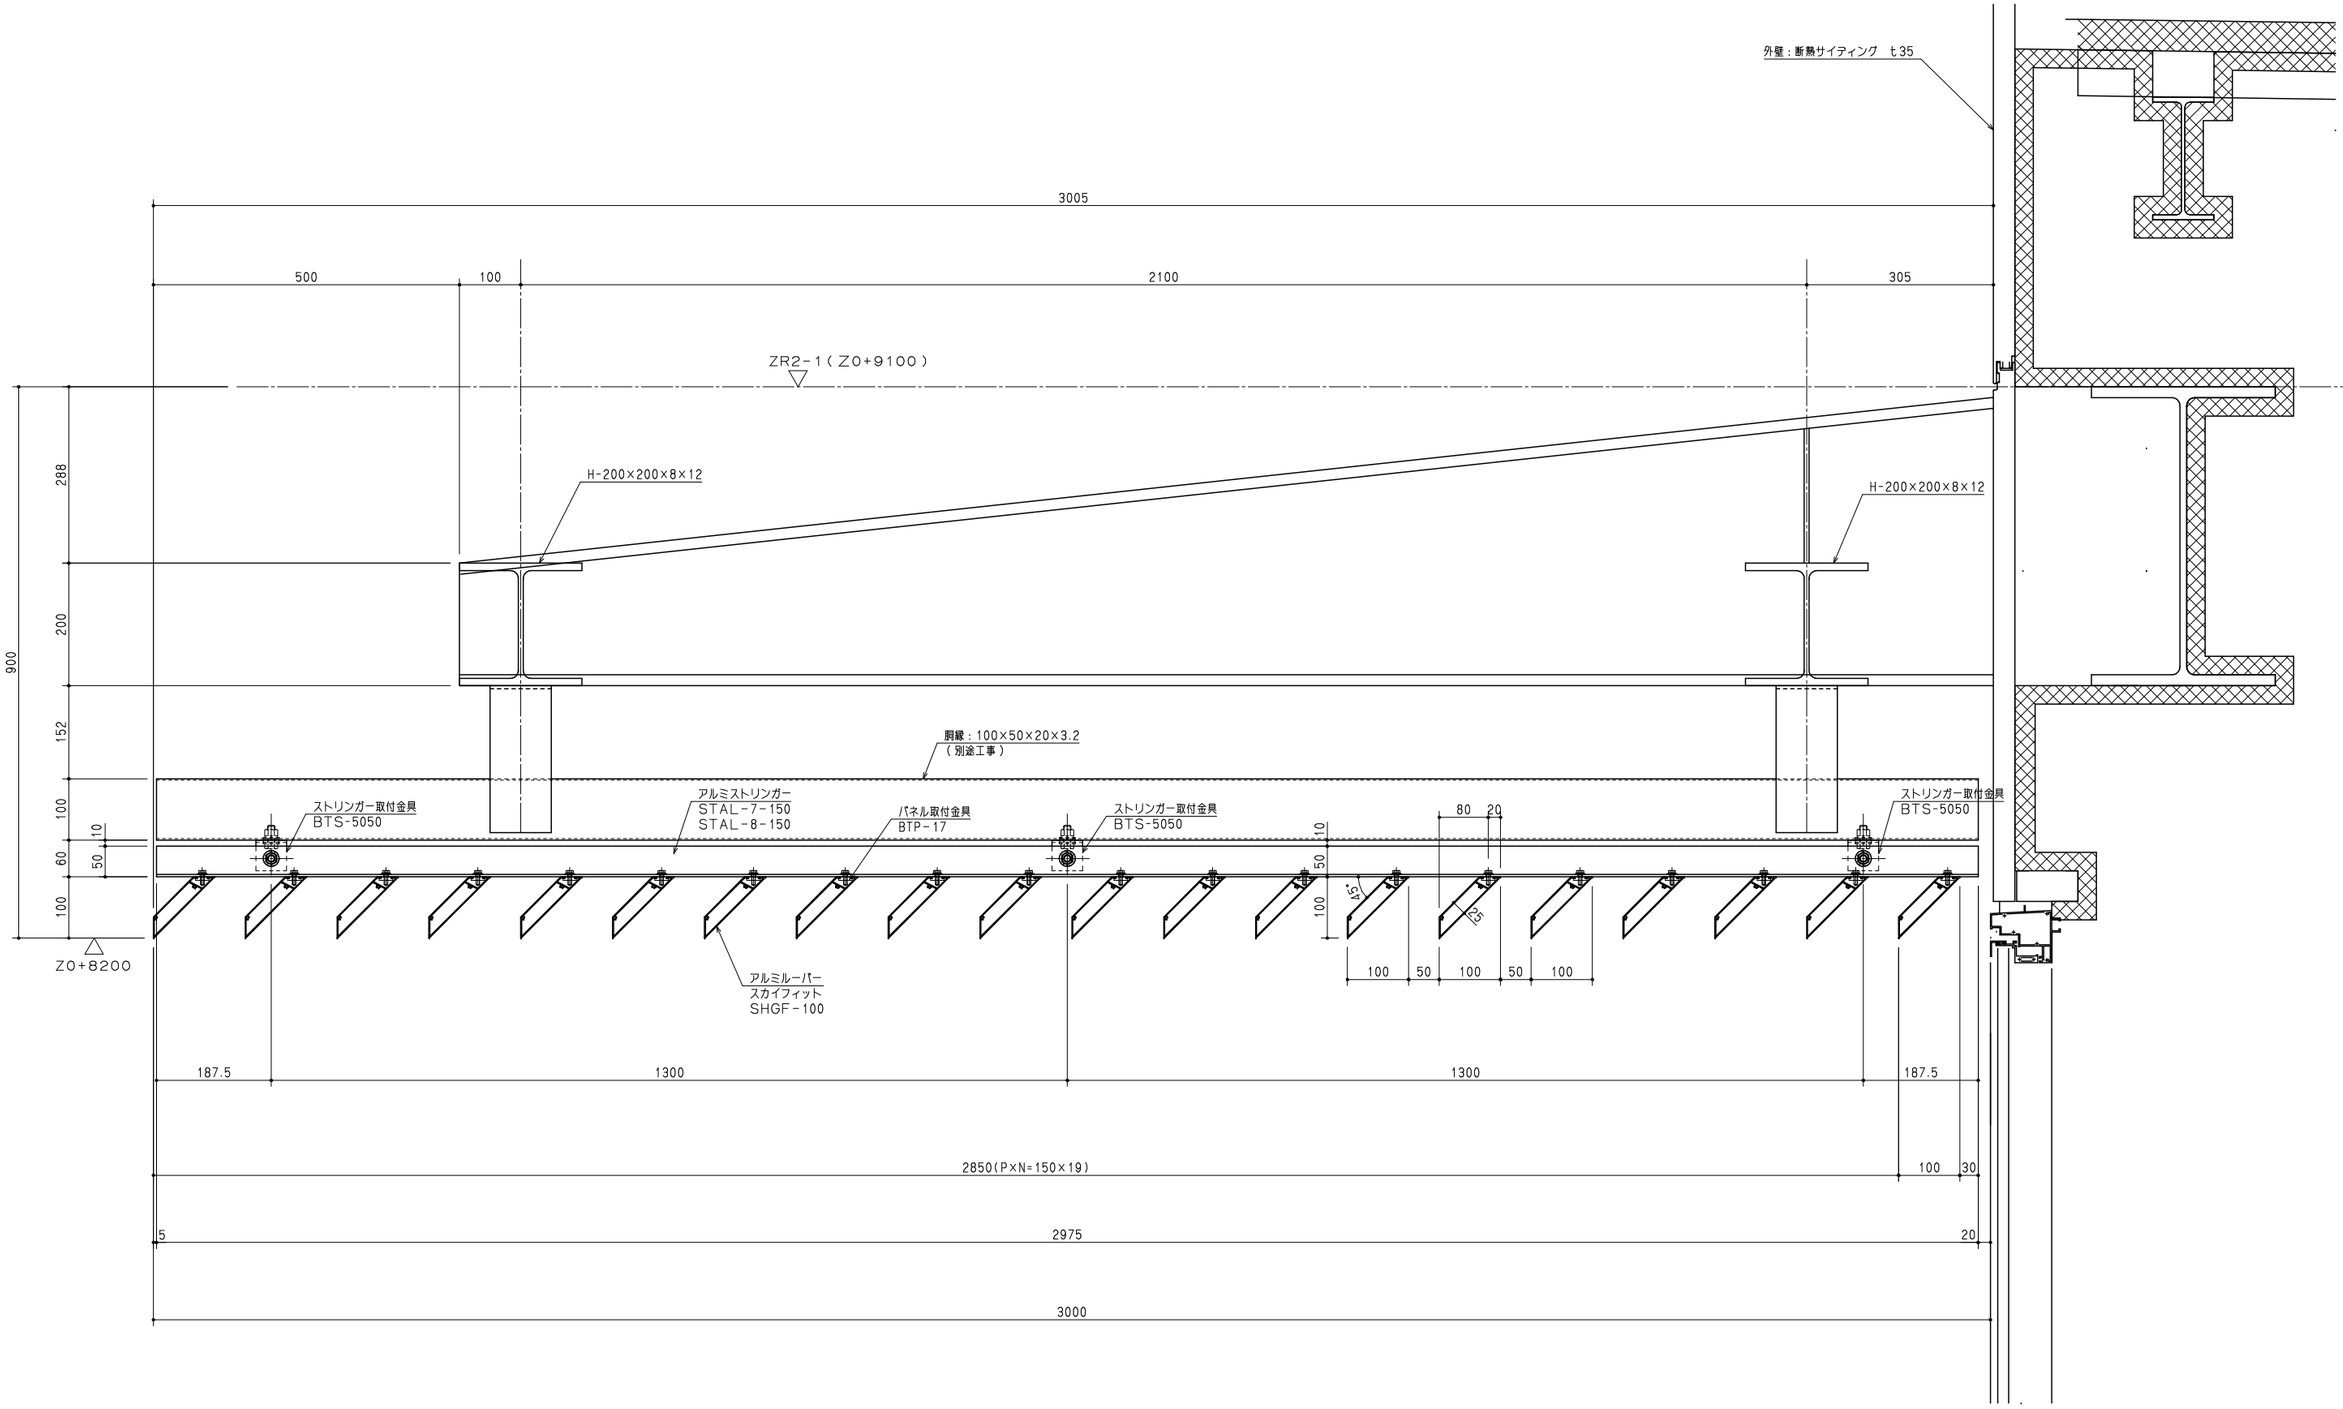
外壁：断熱サイディング　t35
3005
500
100
2100
305
ZR2-1（Z0+9100）
H-200×200×8×12
H-200×200×8×12
288
200
152
100
60
100
900
10
50
10
50
100
胴縁：100×50×20×3.2
（別途工事）
ストリンガー取付金具
BTS-5050
アルミストリンガー
STAL-7-150
STAL-8-150
パネル取付金具
BTP-17
ストリンガー取付金具
BTS-5050
ストリンガー取付金具
BTS-5050
80
20
45°
45°
100
50
100
50
100
アルミルーバー
スカイフィット
SHGF-100
Z0+8200
187.5
1300
1300
187.5
2850(P×N=150×19)
100
30
5
2975
20
3000

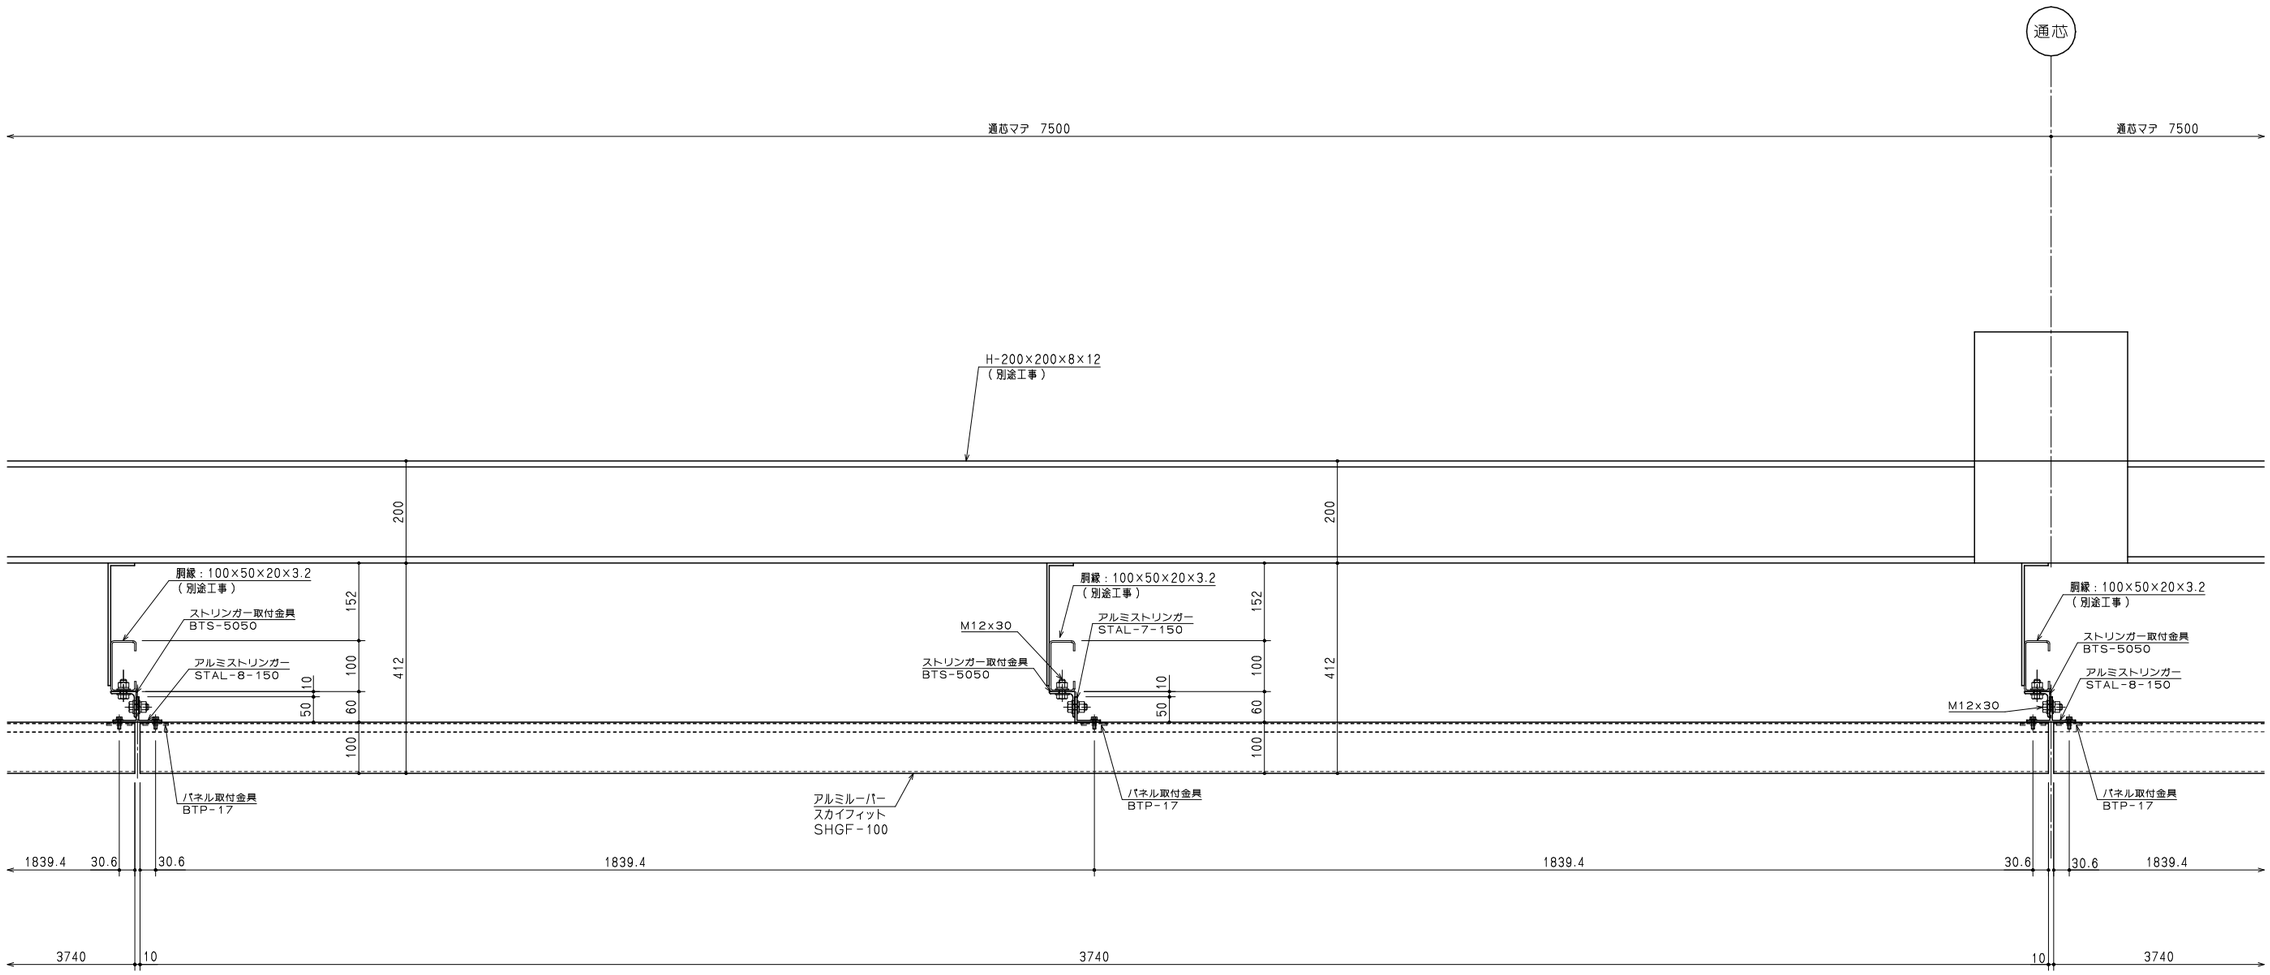
通芯
通芯マテ　7500
通芯マテ　7500
H-200×200×8×12
（別途工事）
200
200
胴縁：100×50×20×3.2
（別途工事）
ストリンガー取付金具
BTS-5050
アルミストリンガー
STAL-8-150
152
100
412
10
50
60
100
パネル取付金具
BTP-17
アルミルーバー
スカイフィット
SHGF-100
M12x30
ストリンガー取付金具
BTS-5050
アルミストリンガー
STAL-7-150
1839.4
30.6
30.6
1839.4
1839.4
30.6
30.6
1839.4
3740
10
3740
10
3740

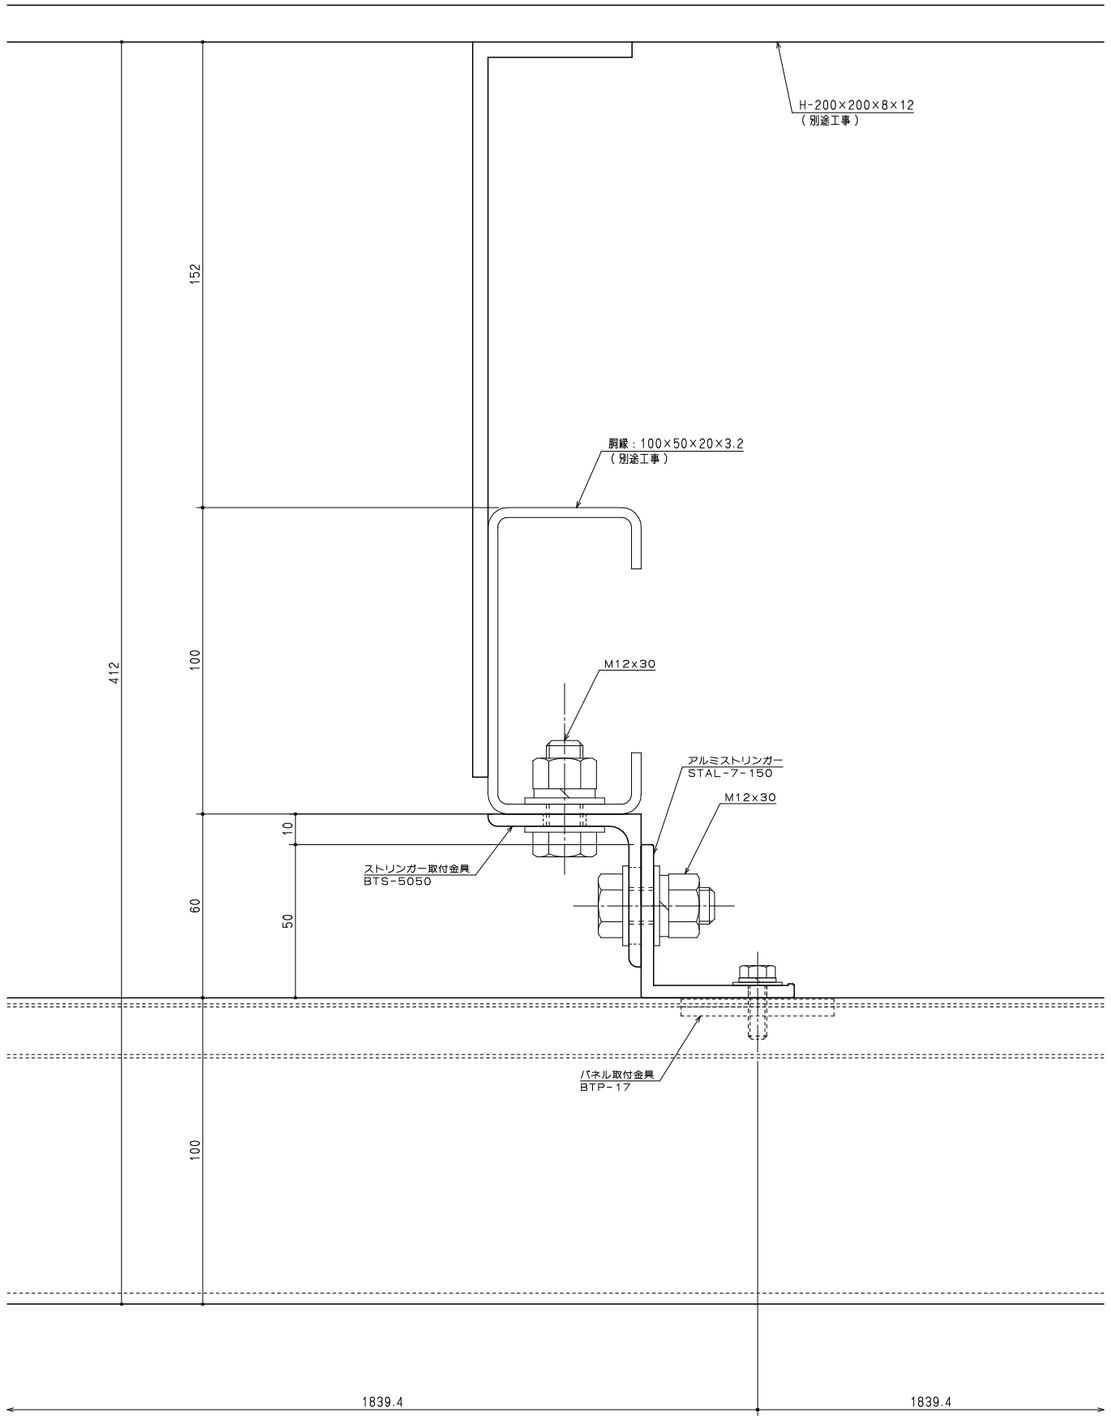

ストリンガー部　断面図

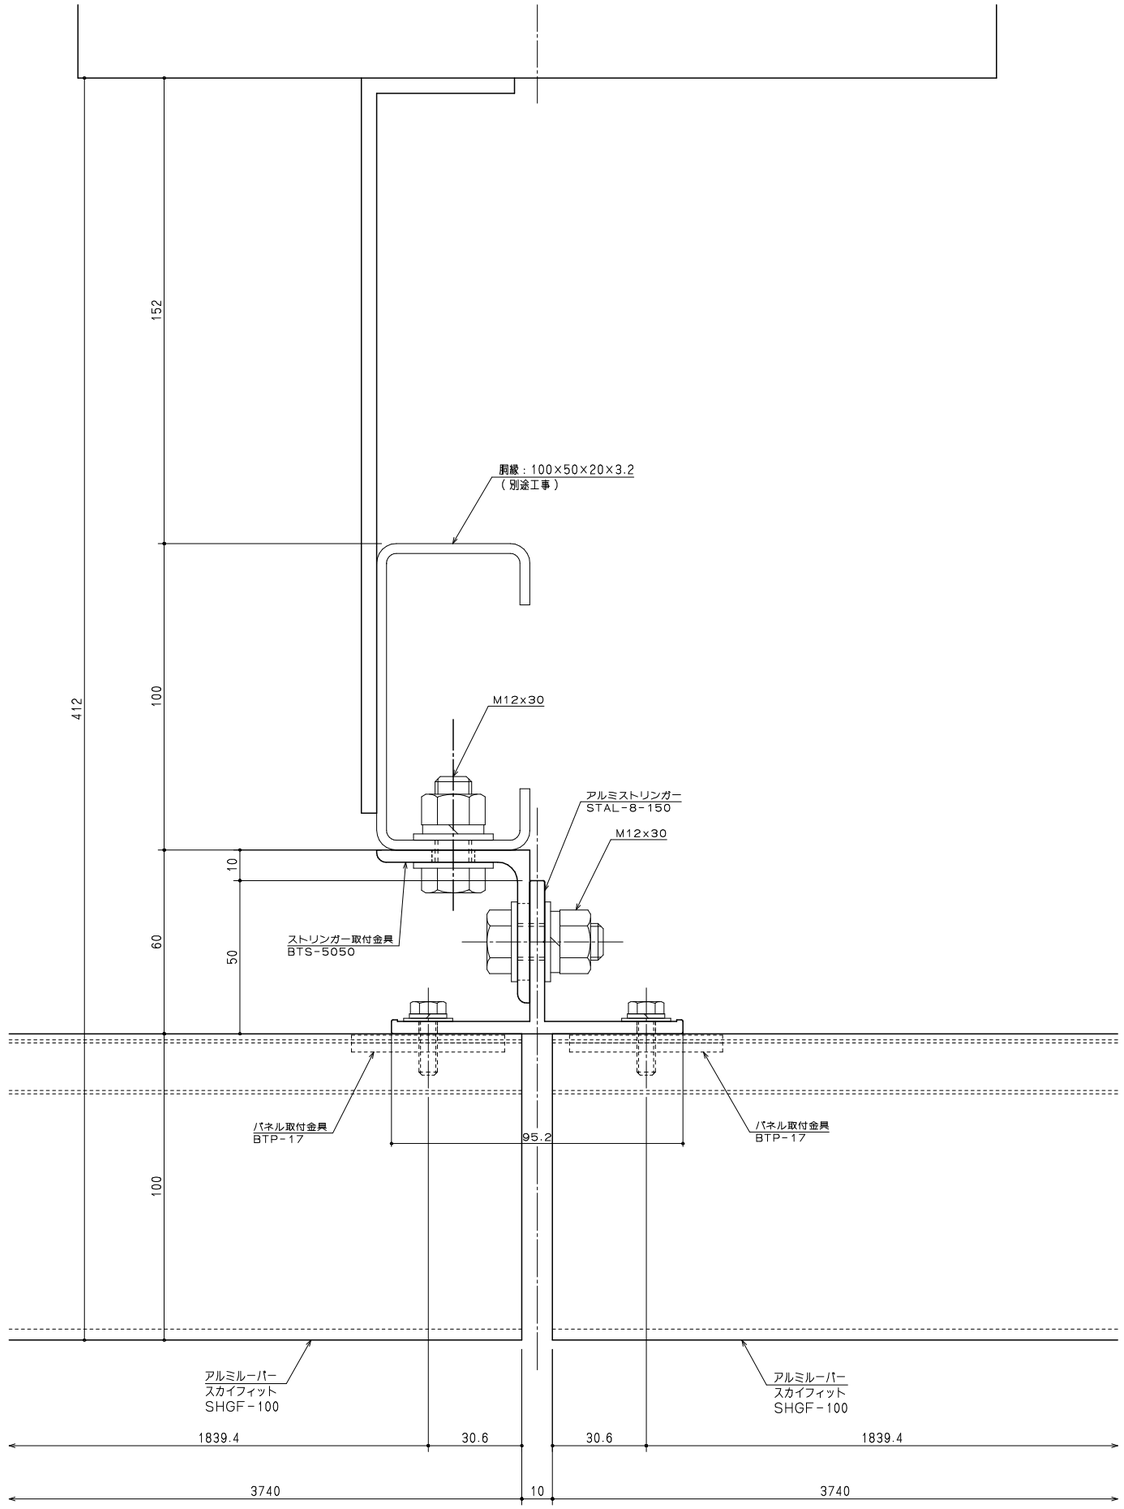

ジョイント部　断面図

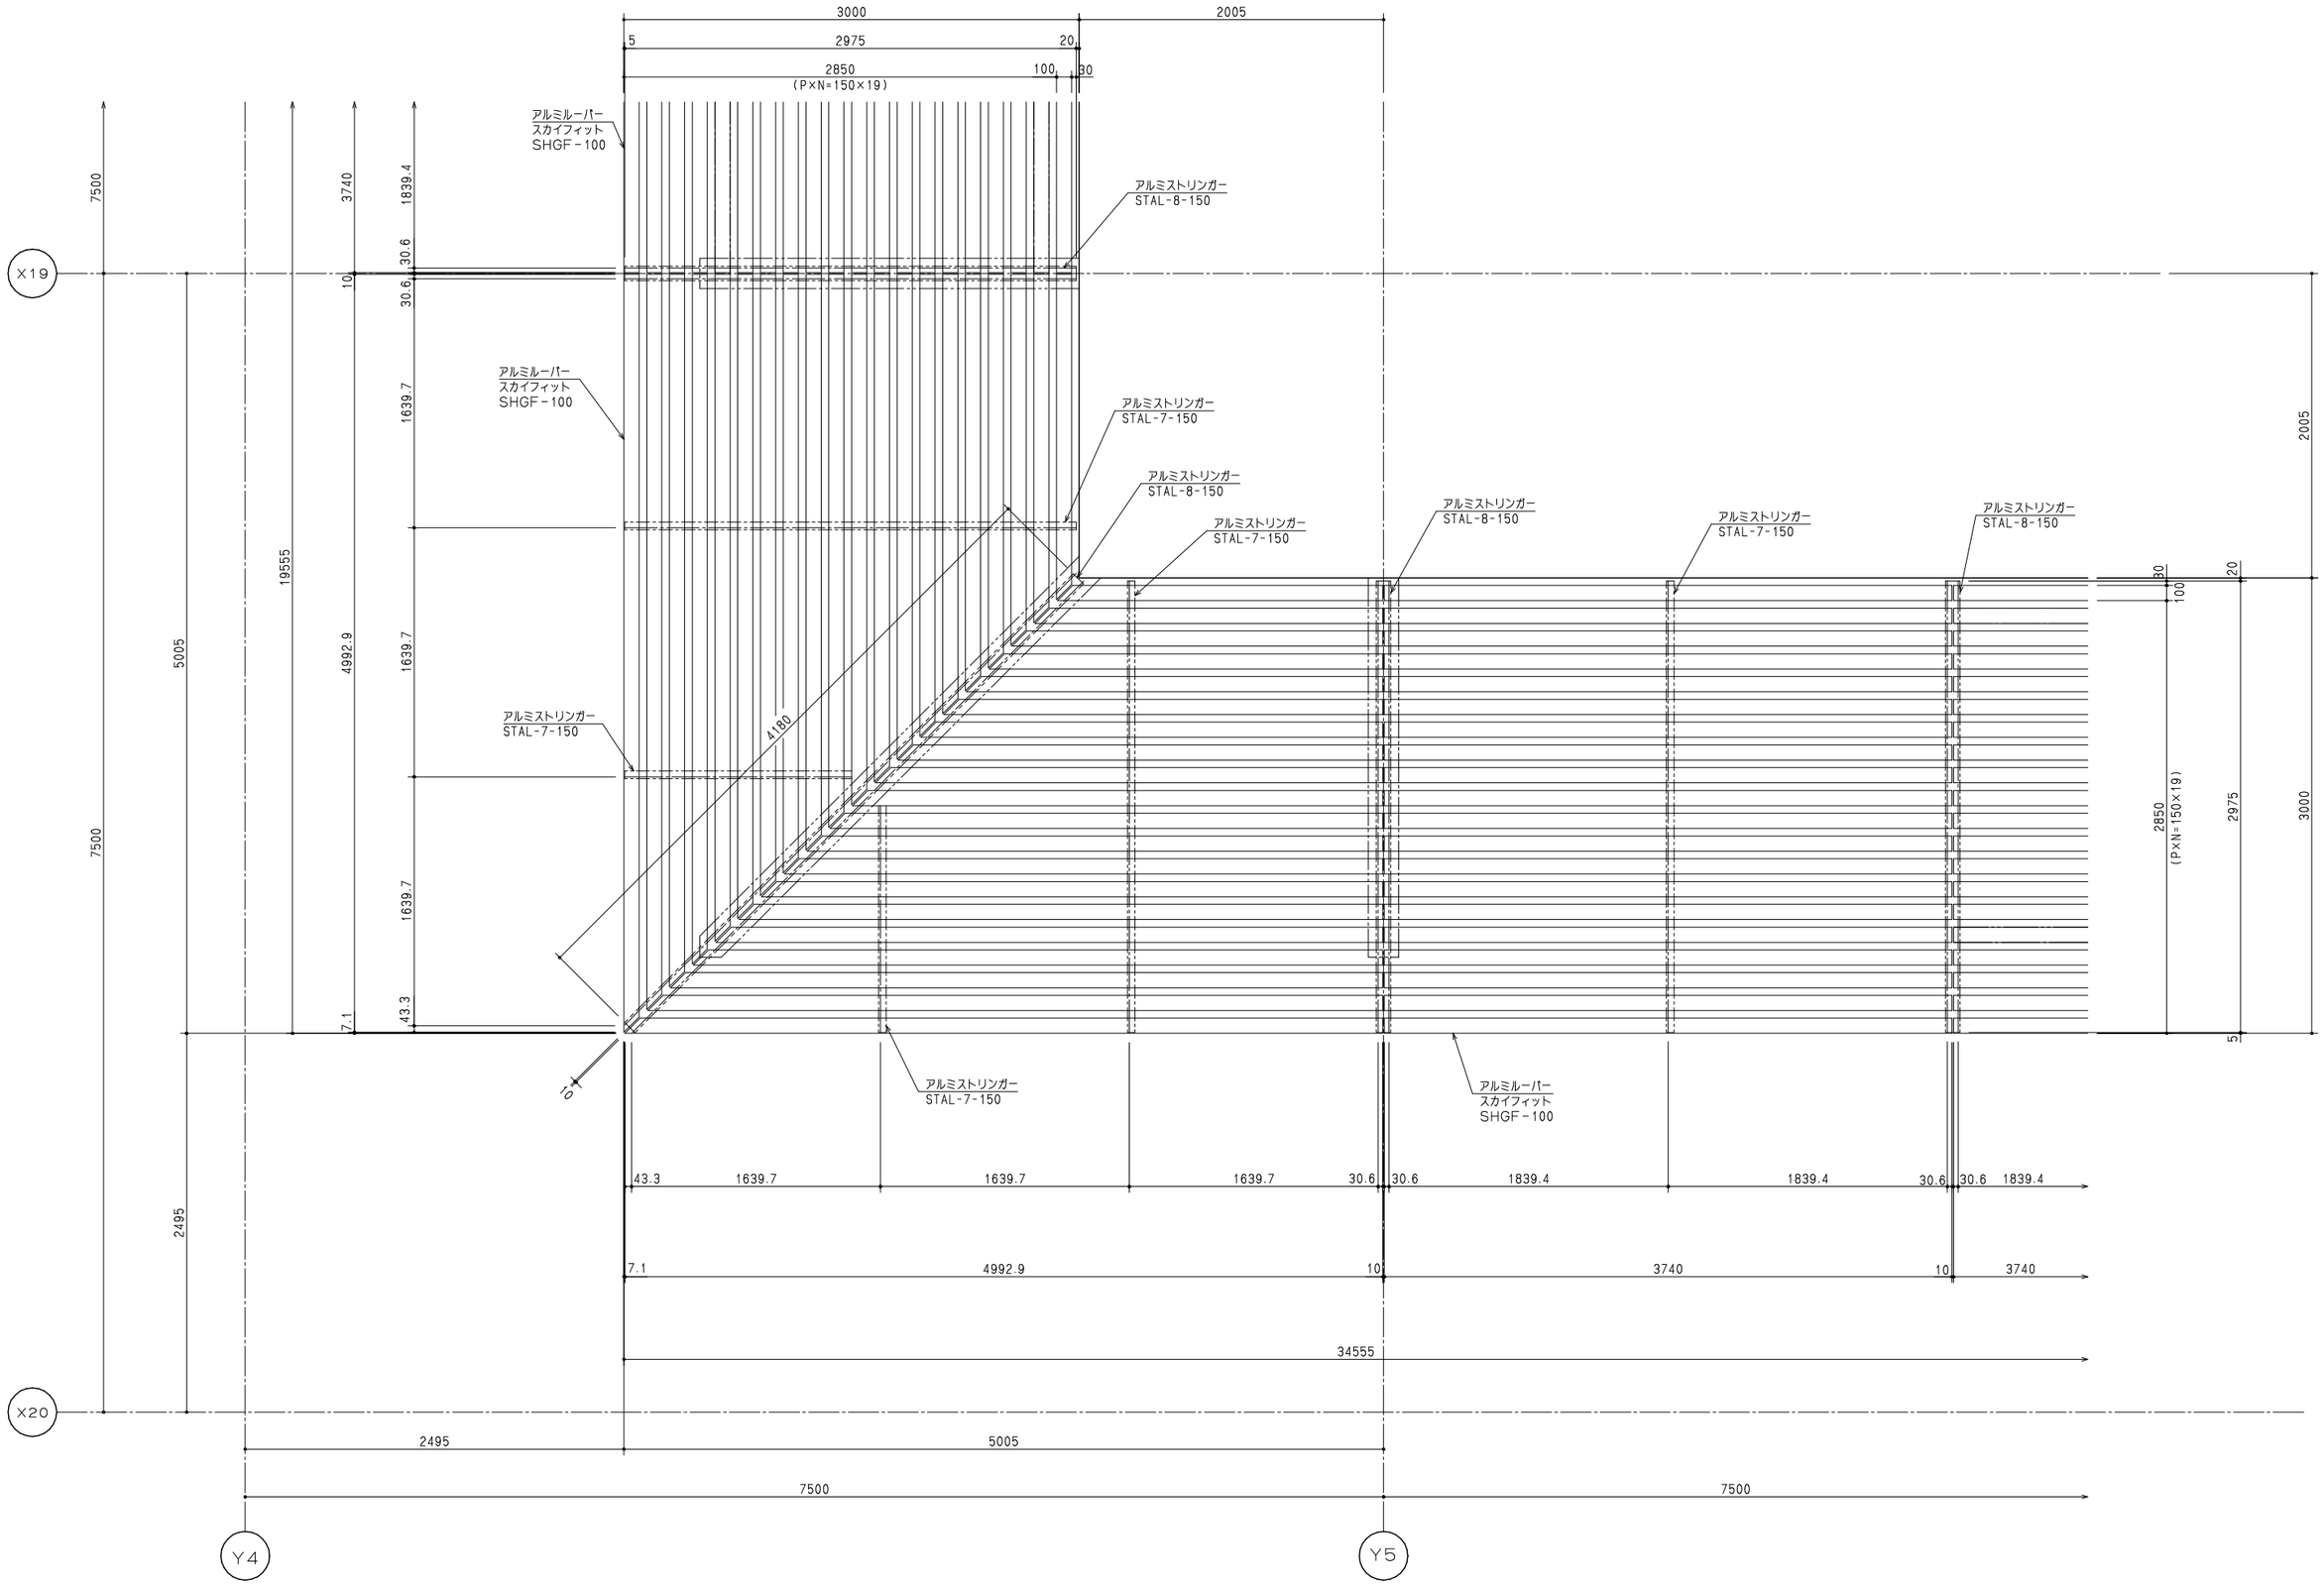
3000
2005
5
2975
20
2850
100
30
(P×N=150×19)
アルミルーバー
スカイフィット
SHGF－100
アルミストリンガー
STAL-8-150
アルミストリンガー
STAL-7-150
アルミストリンガー
STAL-8-150
アルミストリンガー
STAL-7-150
アルミストリンガー
STAL-8-150
アルミストリンガー
STAL-7-150
アルミストリンガー
STAL-8-150
アルミストリンガー
STAL-7-150
アルミストリンガー
STAL-7-150
アルミルーバー
スカイフィット
SHGF－100
X19
X20
Y4
Y5
7500
5005
19555
4992.9
3740
1839.4
30.6
10
1639.7
43.3
7.1
4180
2005
2850
(P×N=150×19)
2975
3000
2495
34555
7500