




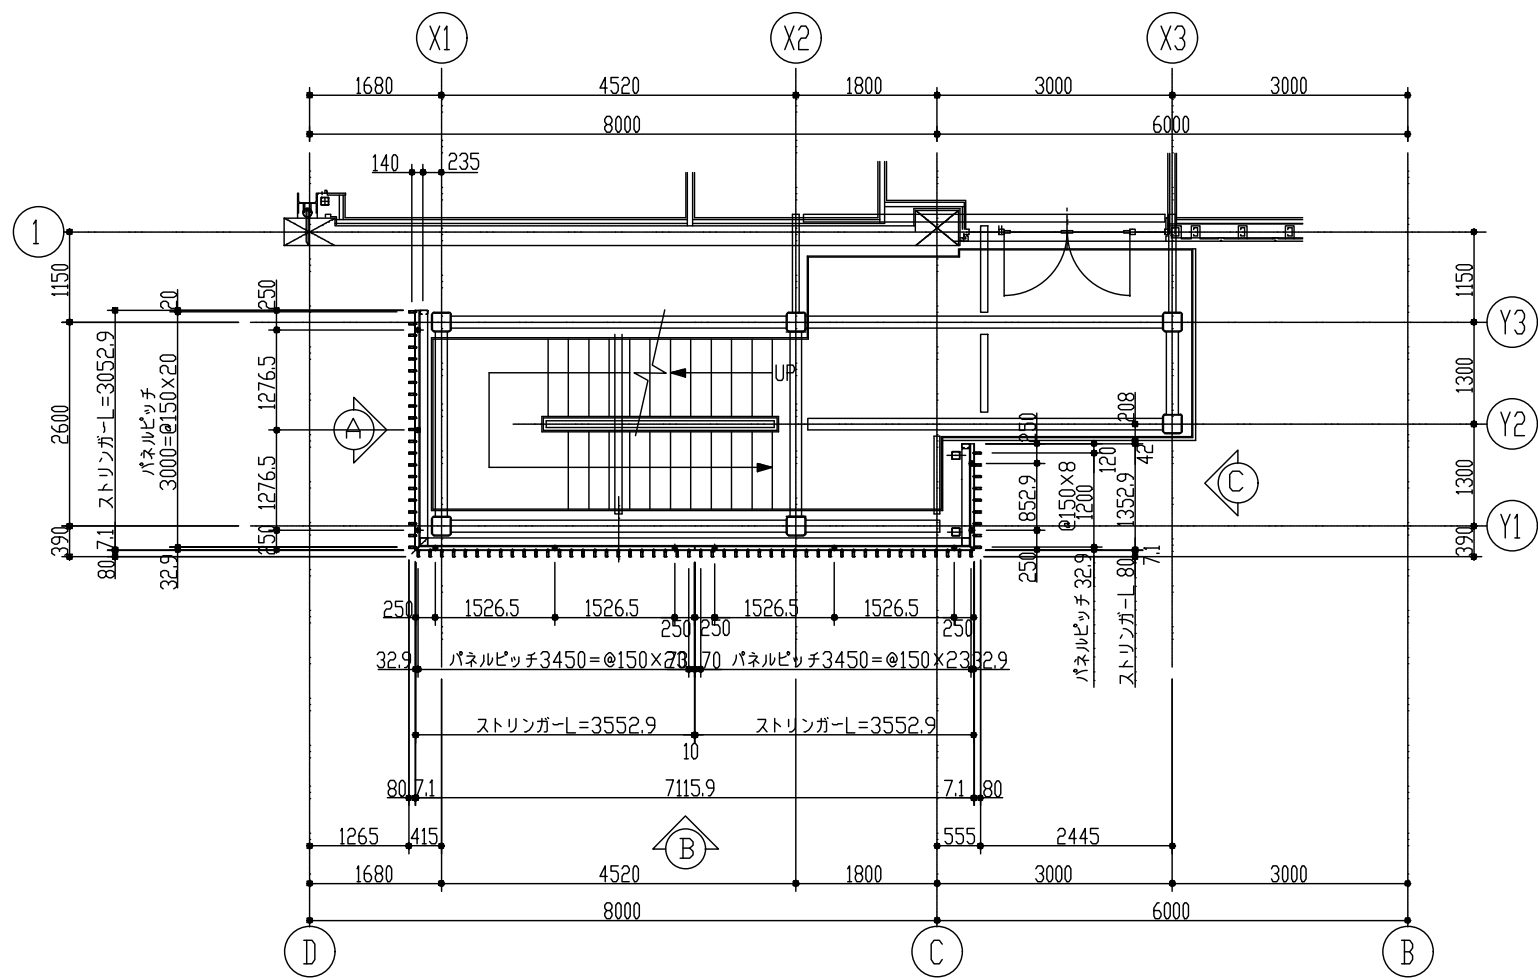


2階 平面図

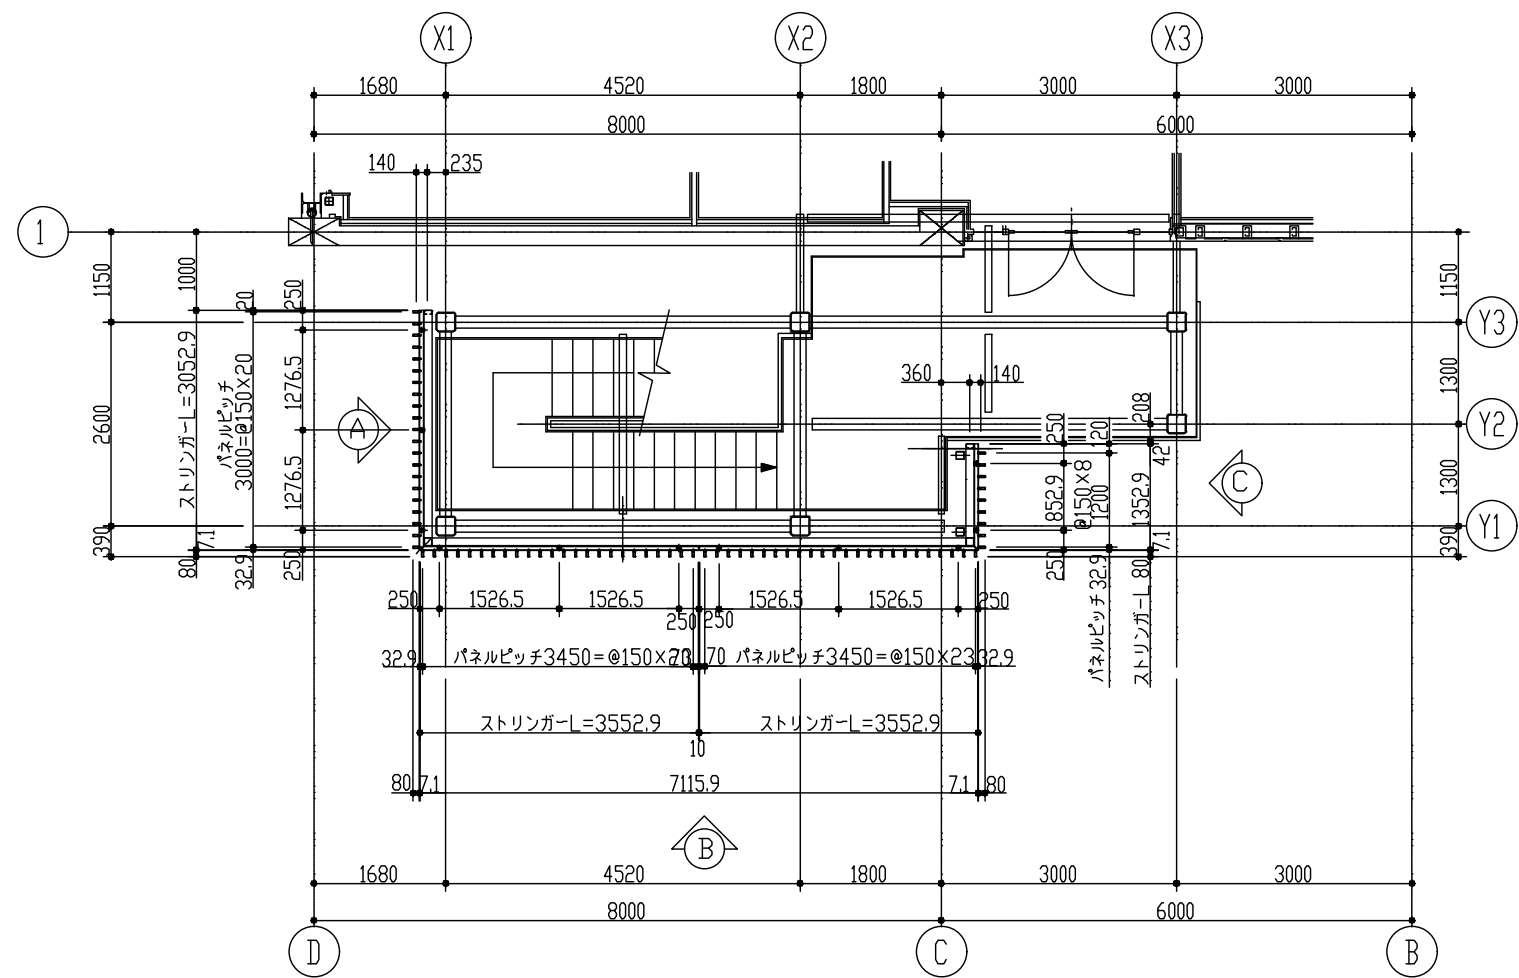


3階 平面図

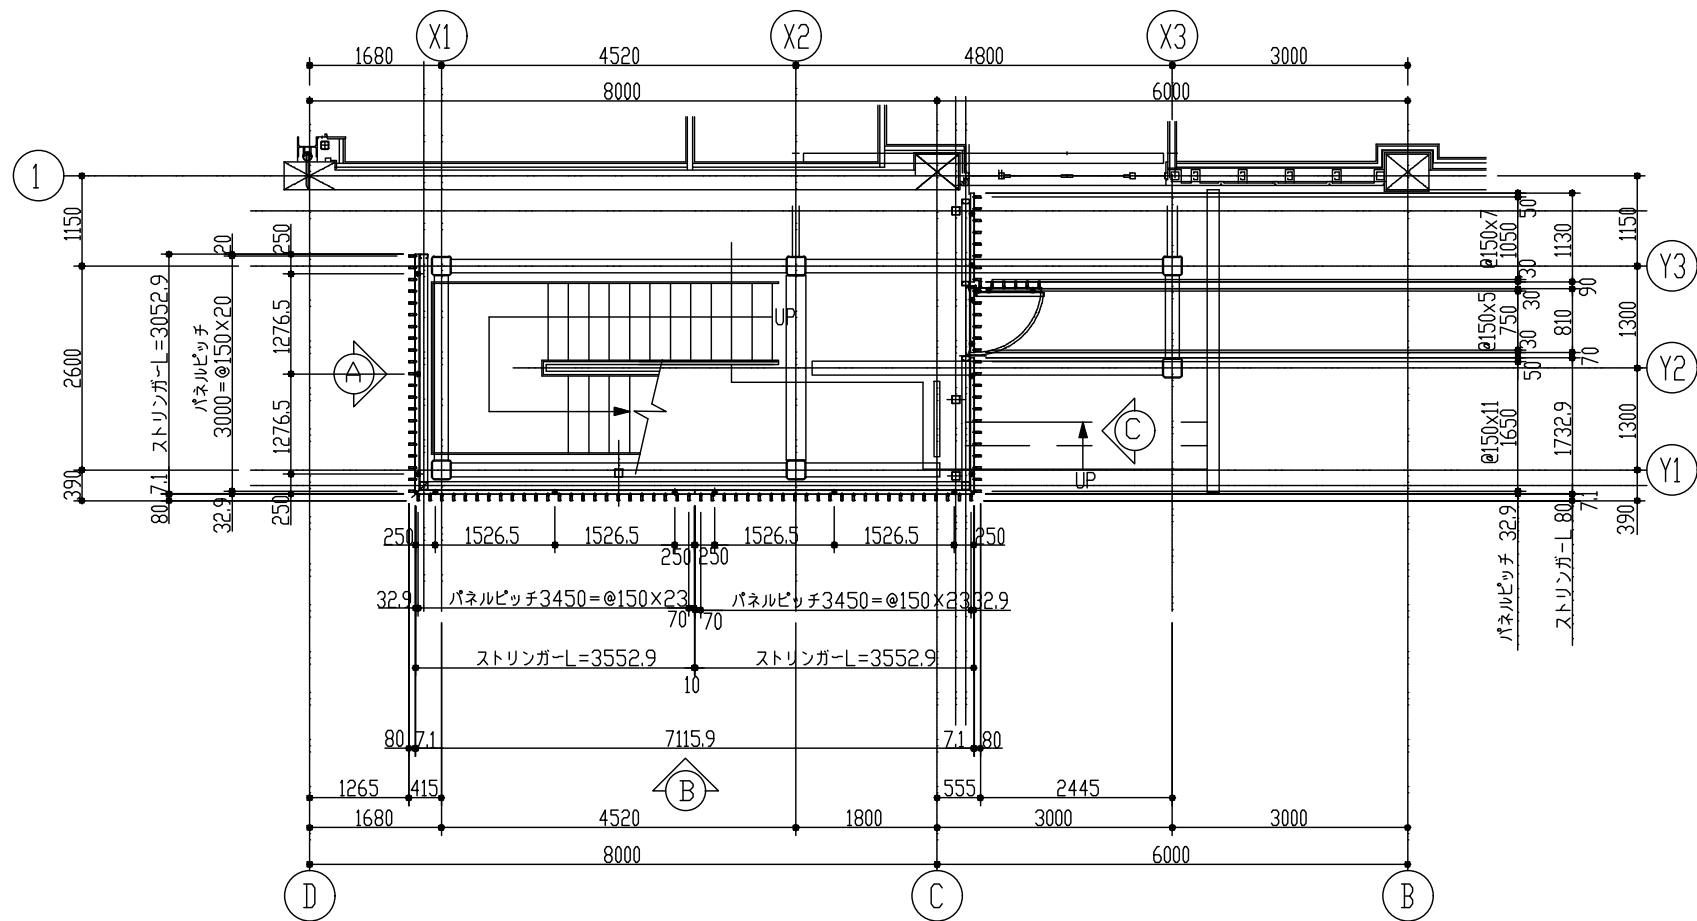


1階 平面図

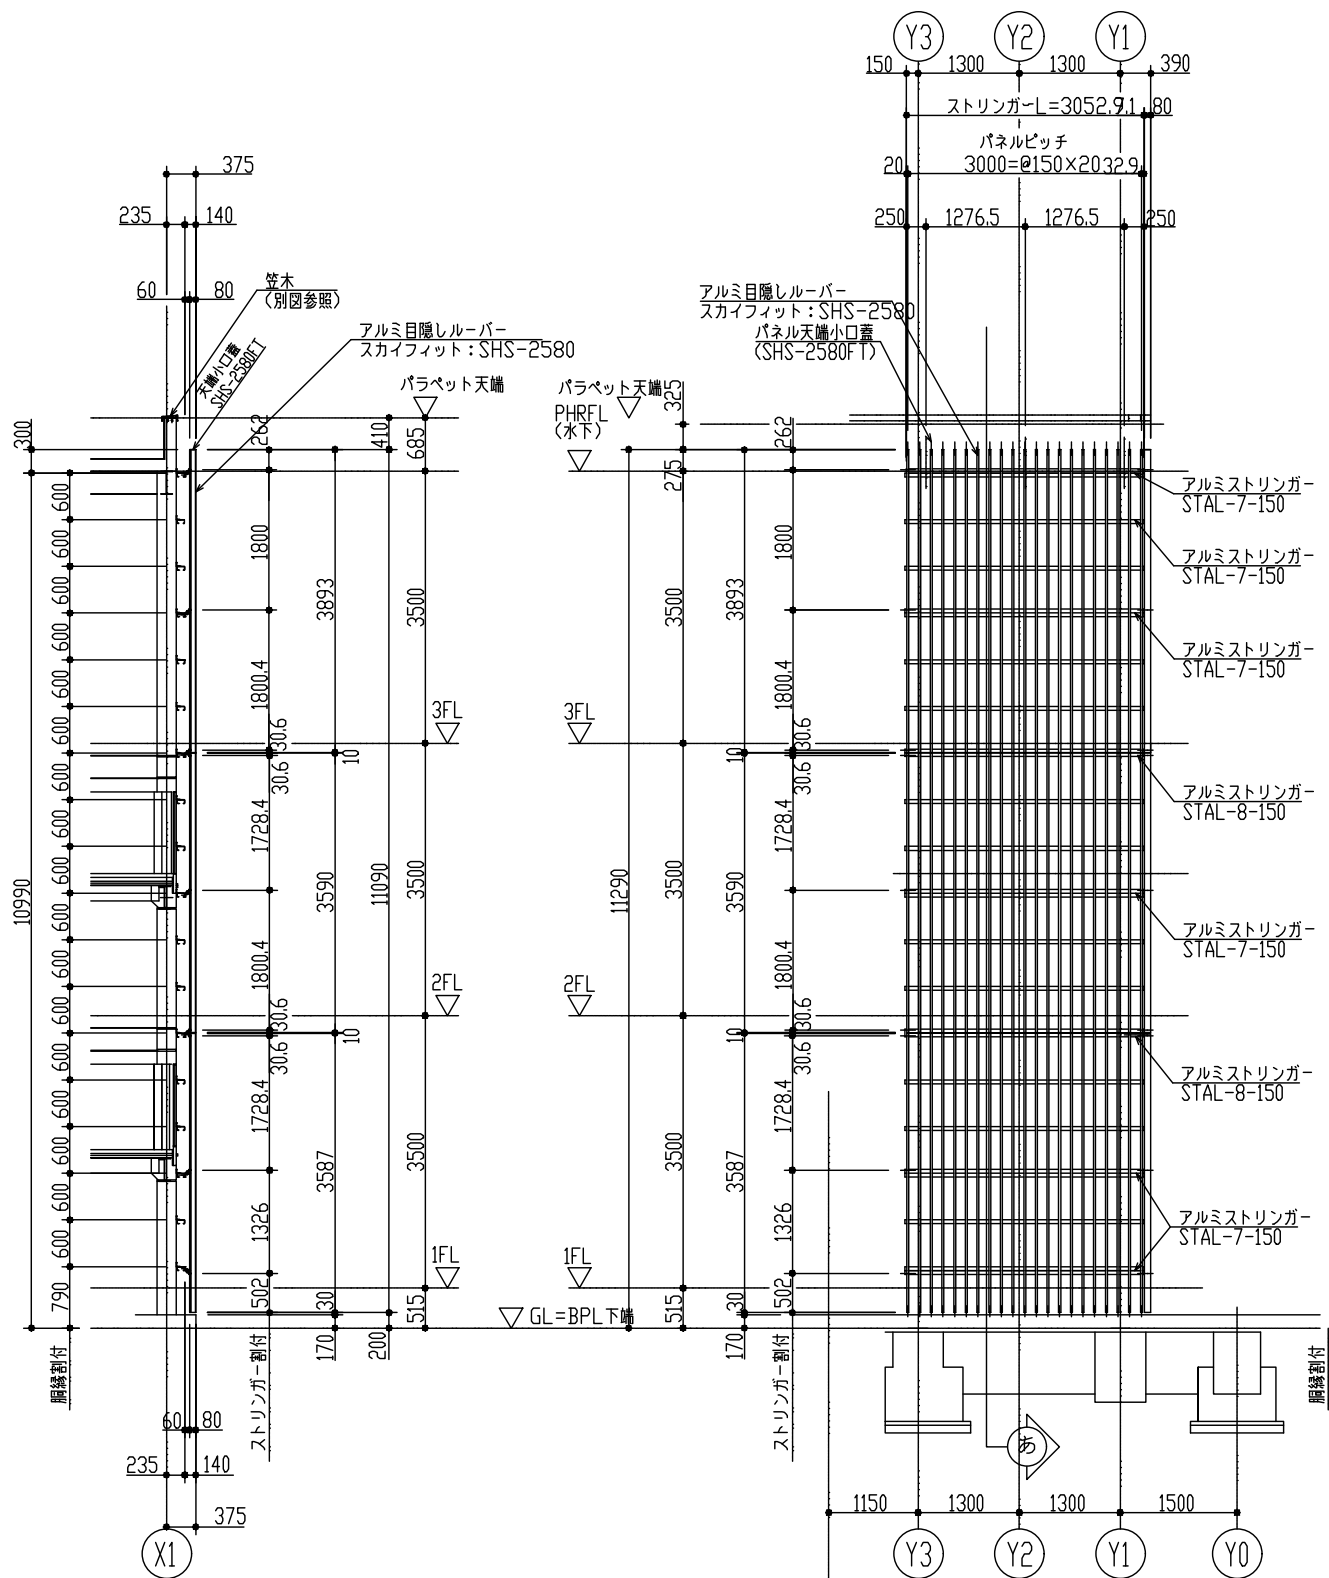


あ 断面図

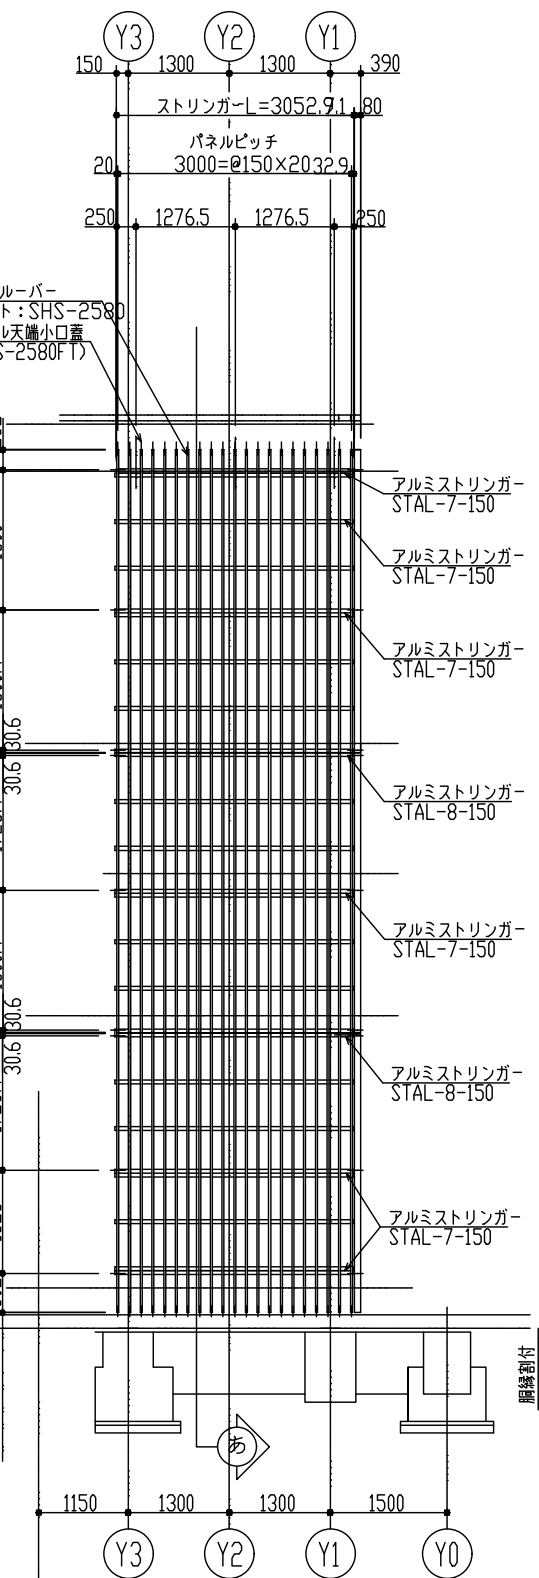

A 立面矢視図




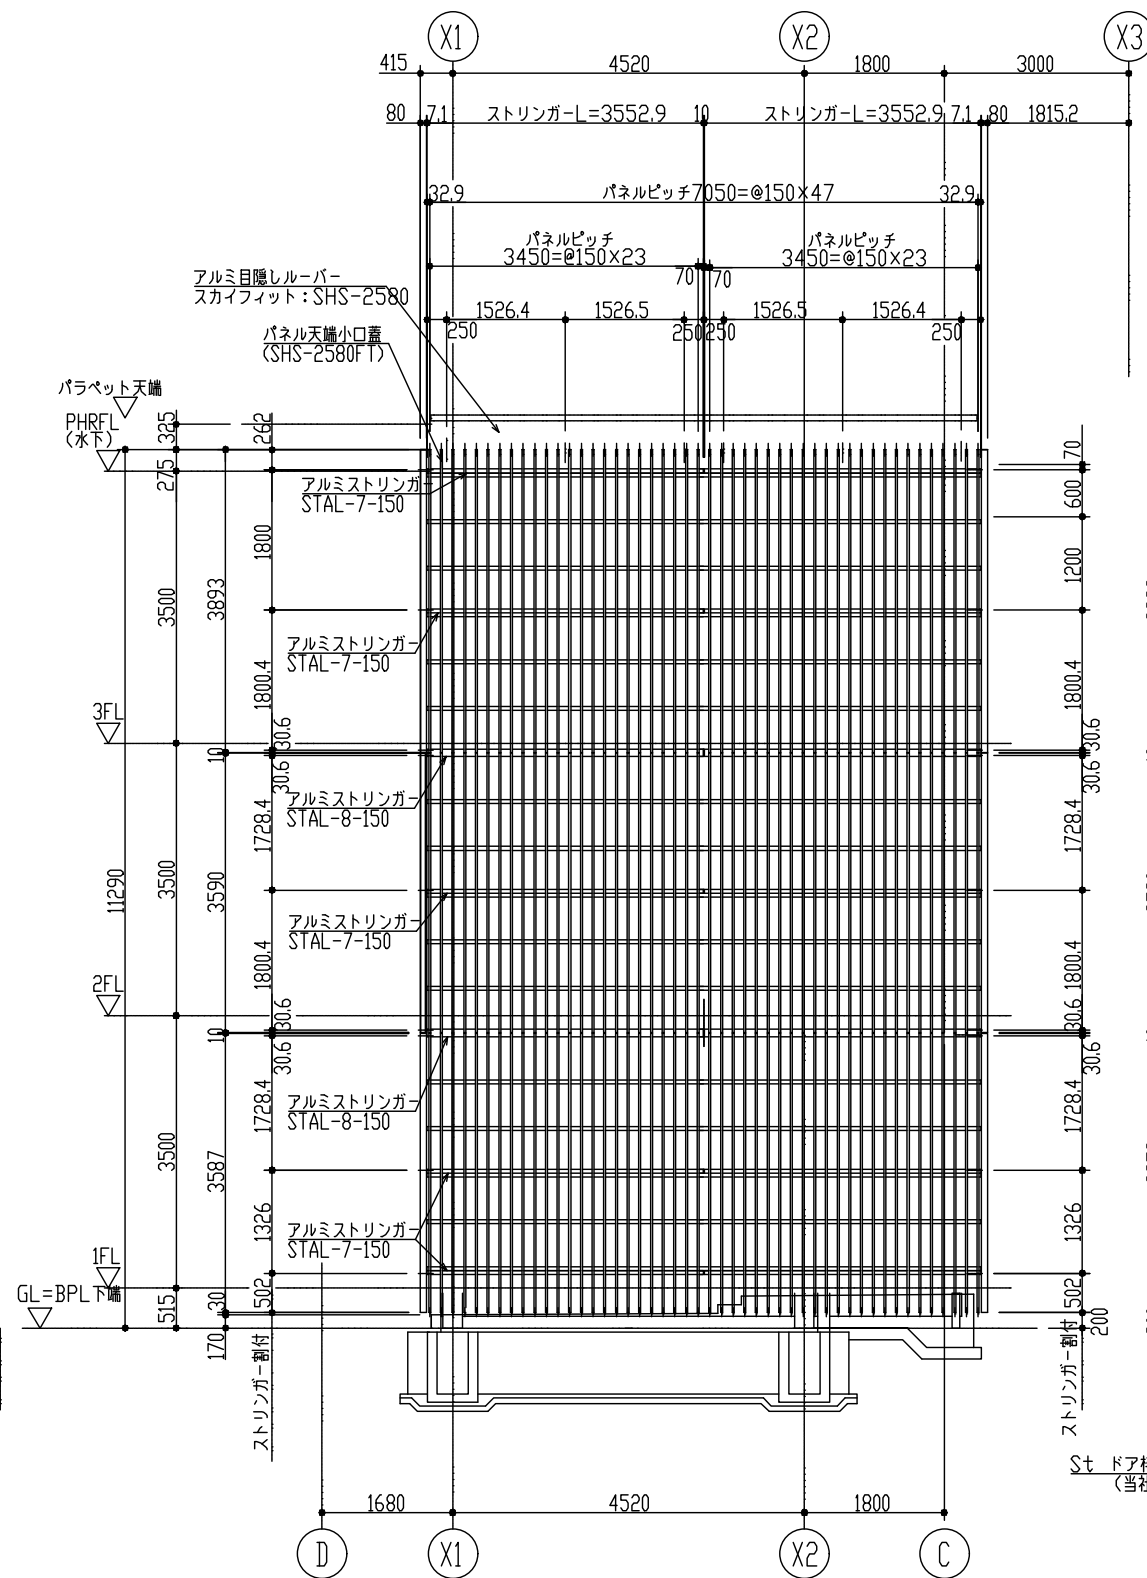



B 立面矢視図

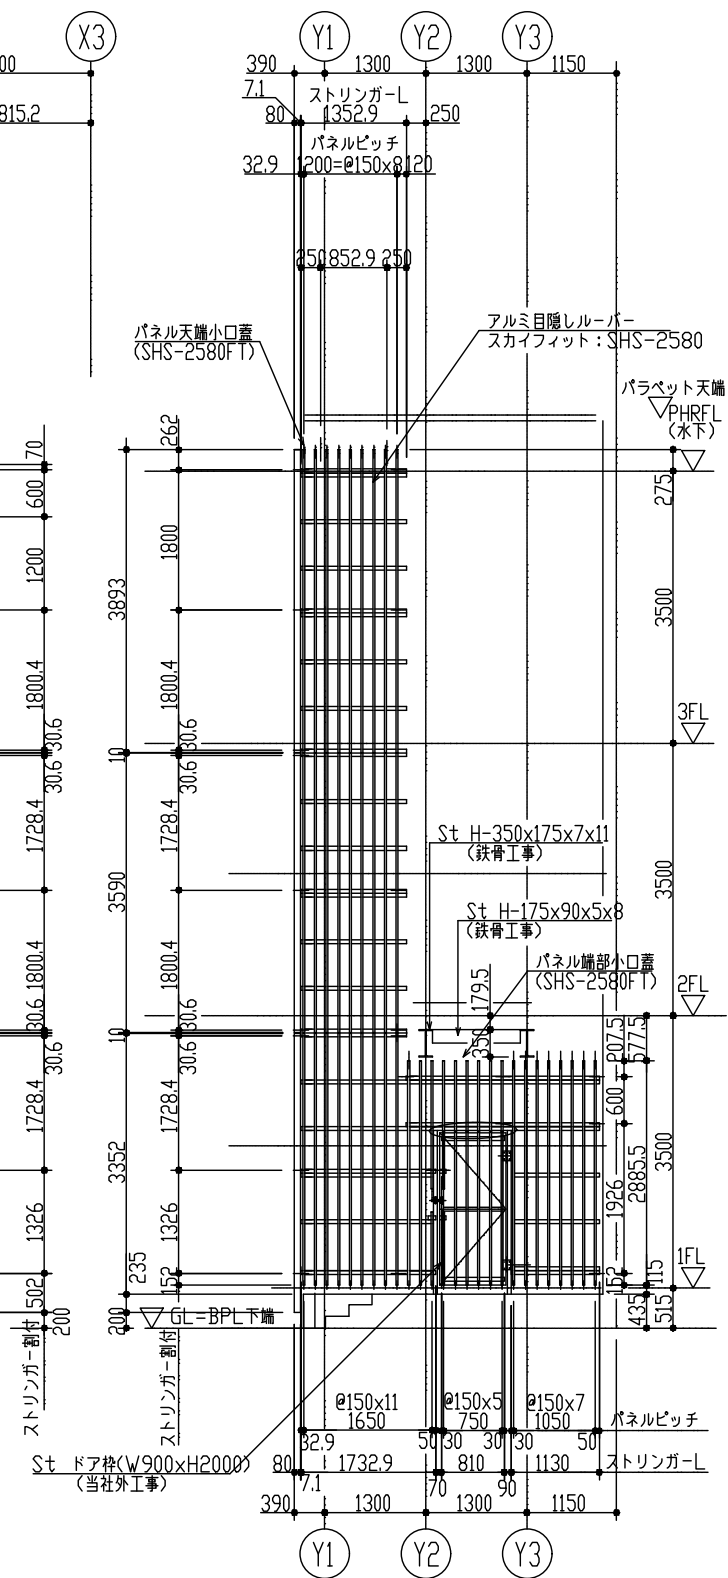


C 立面矢視図



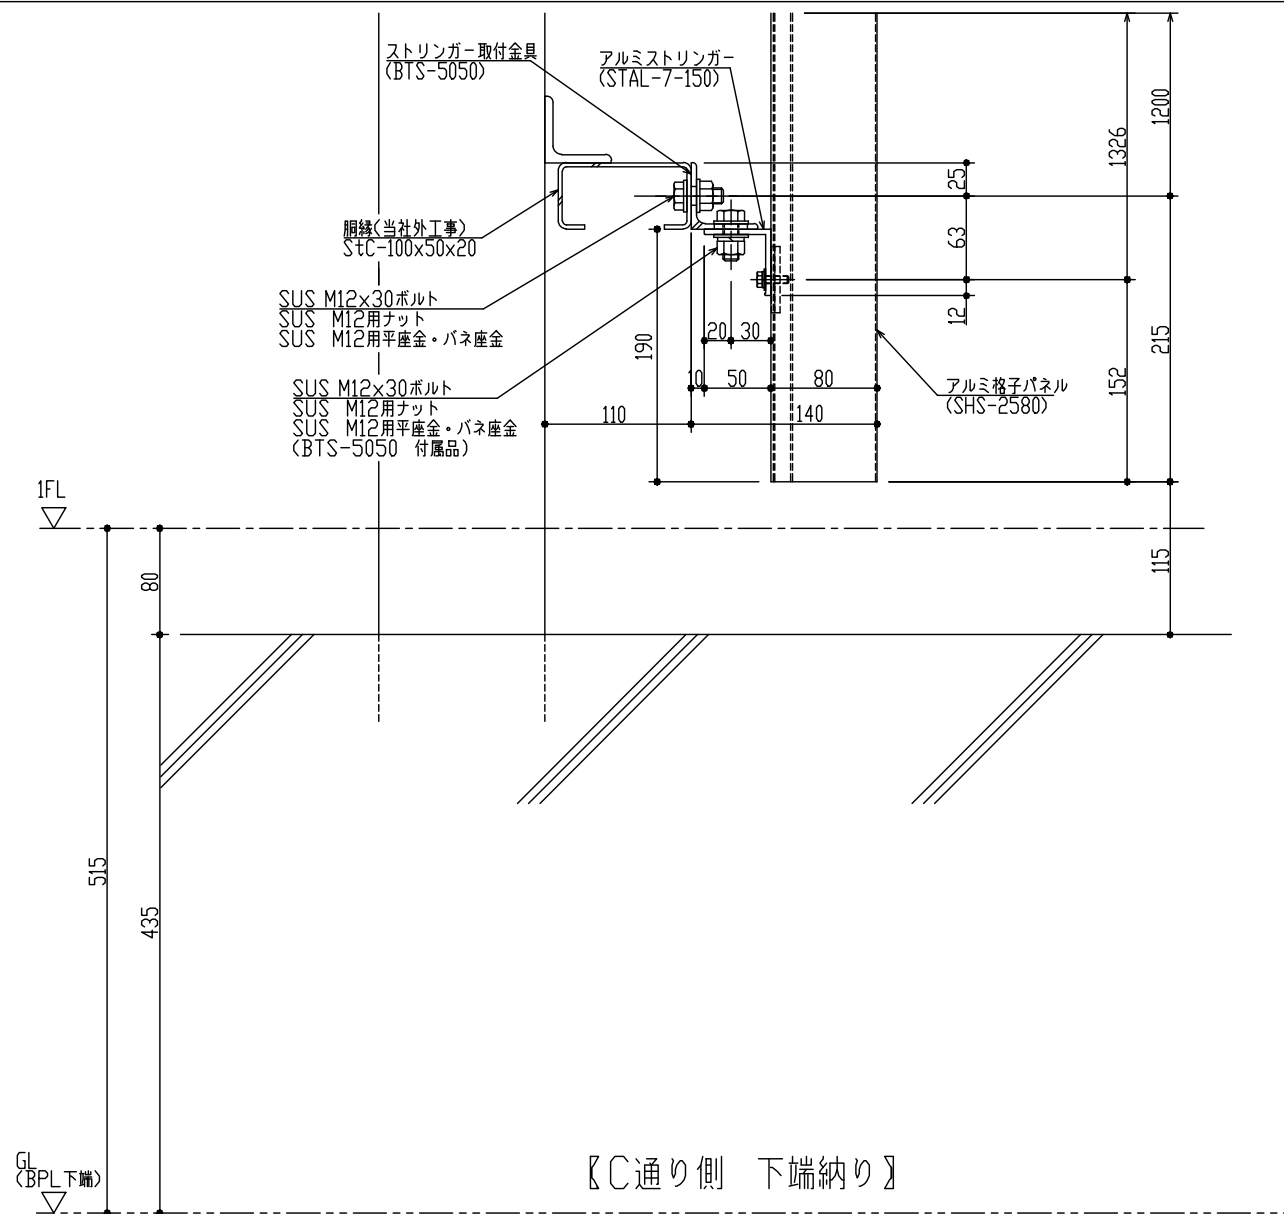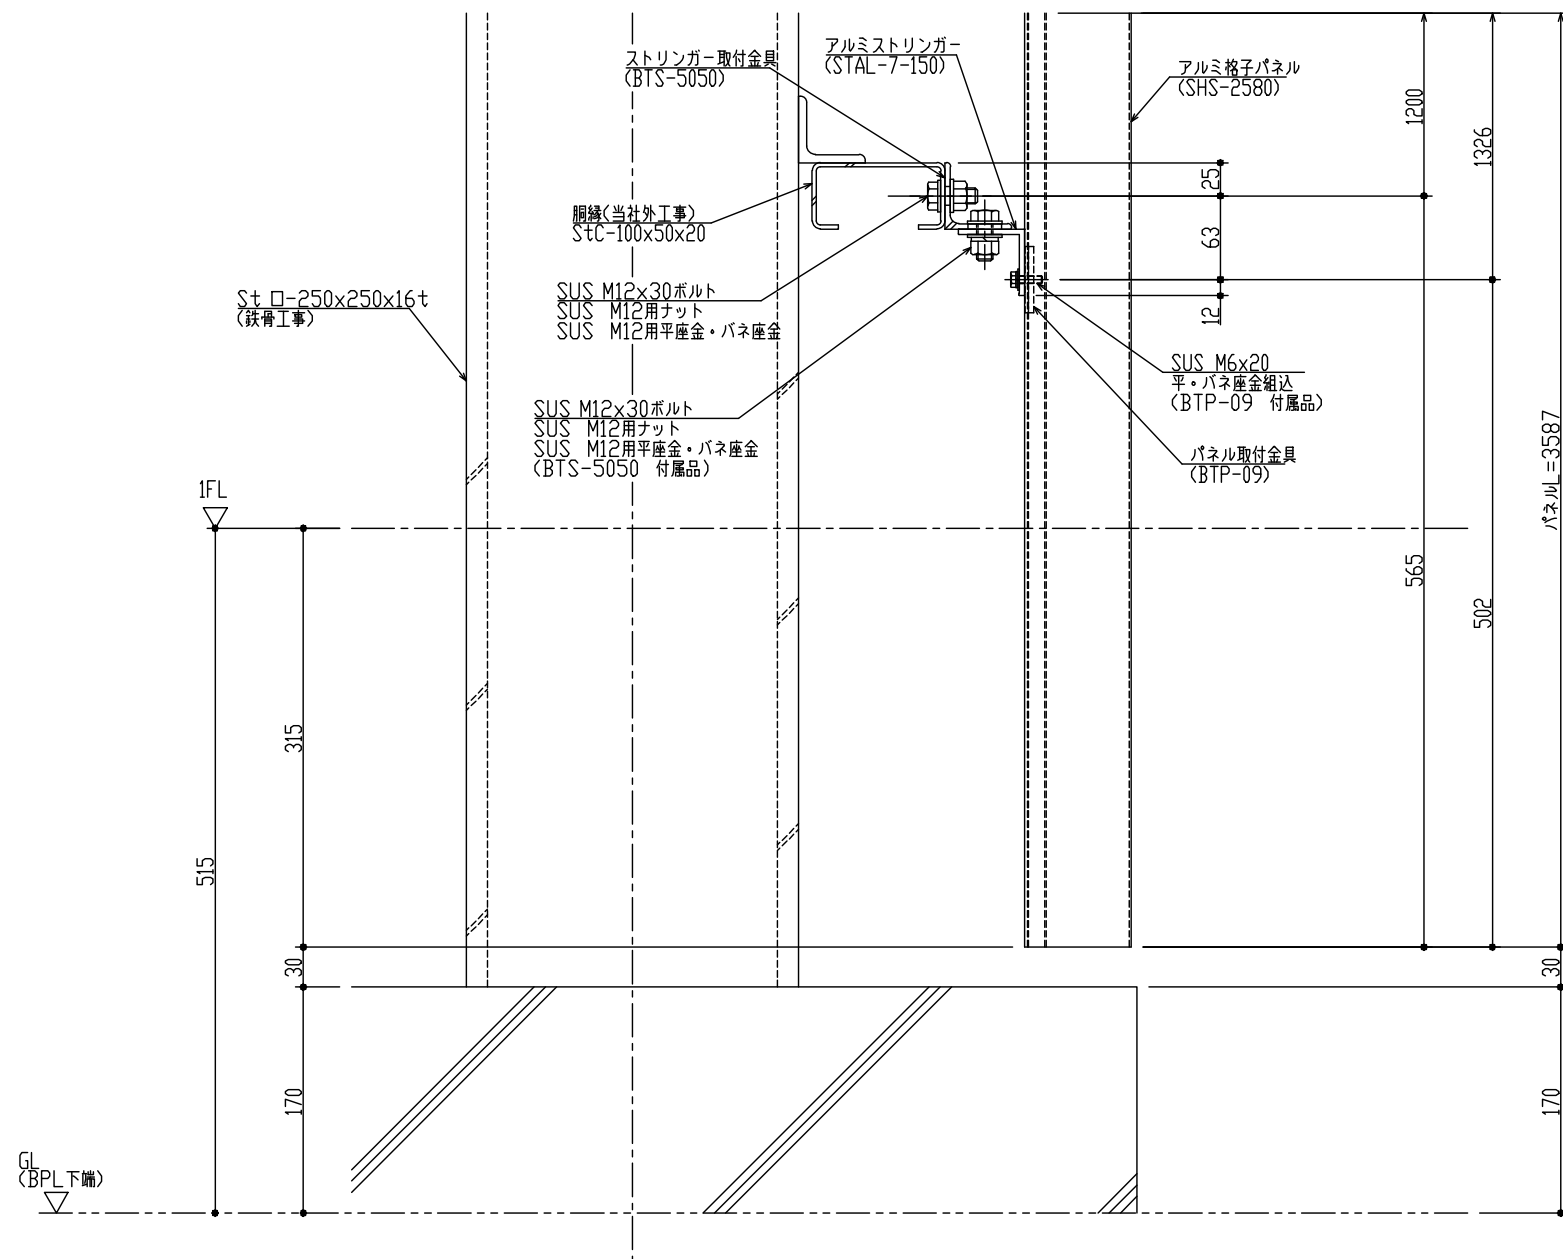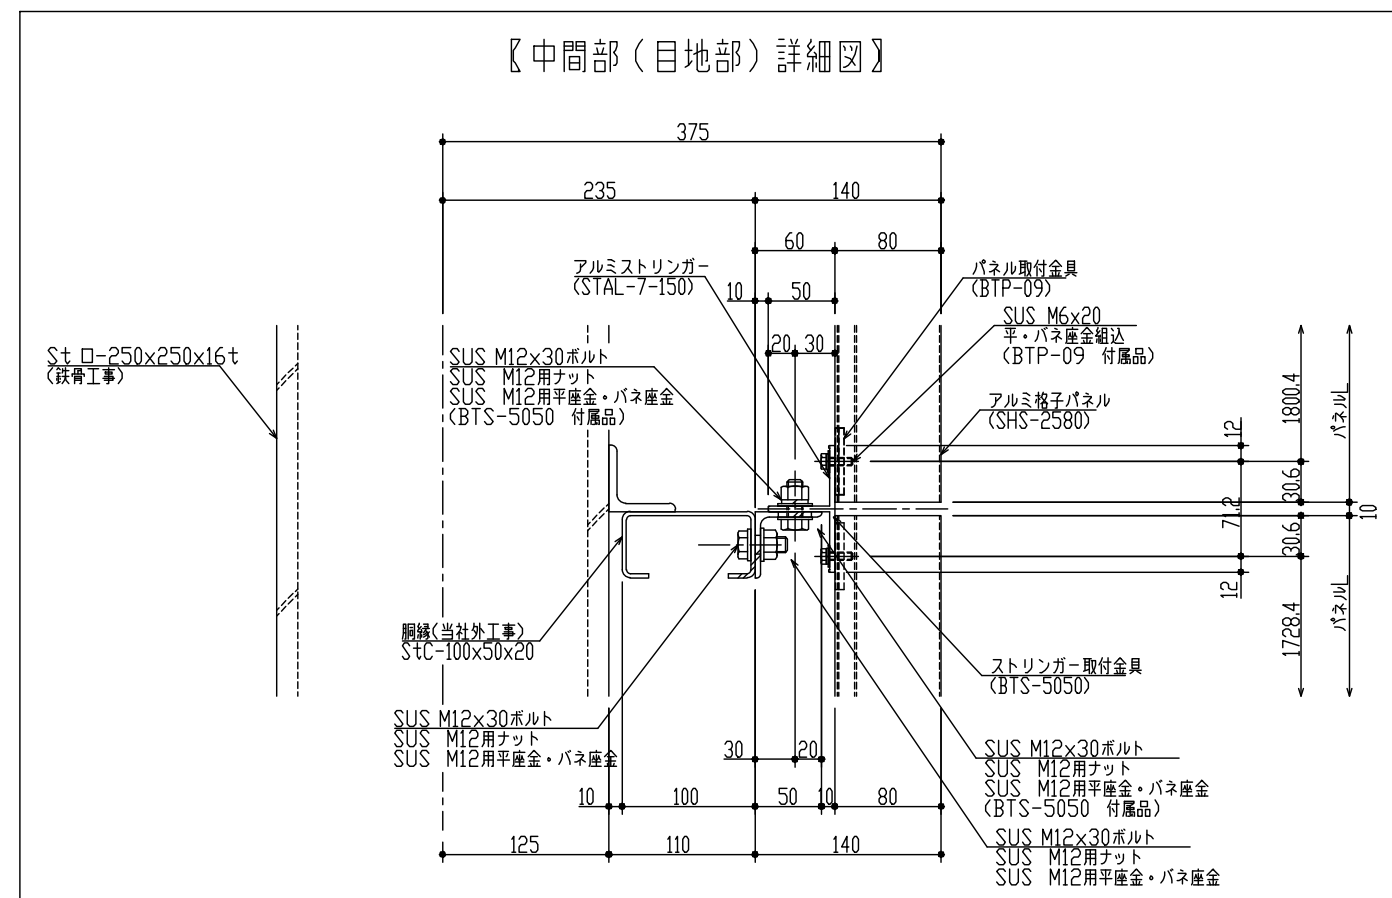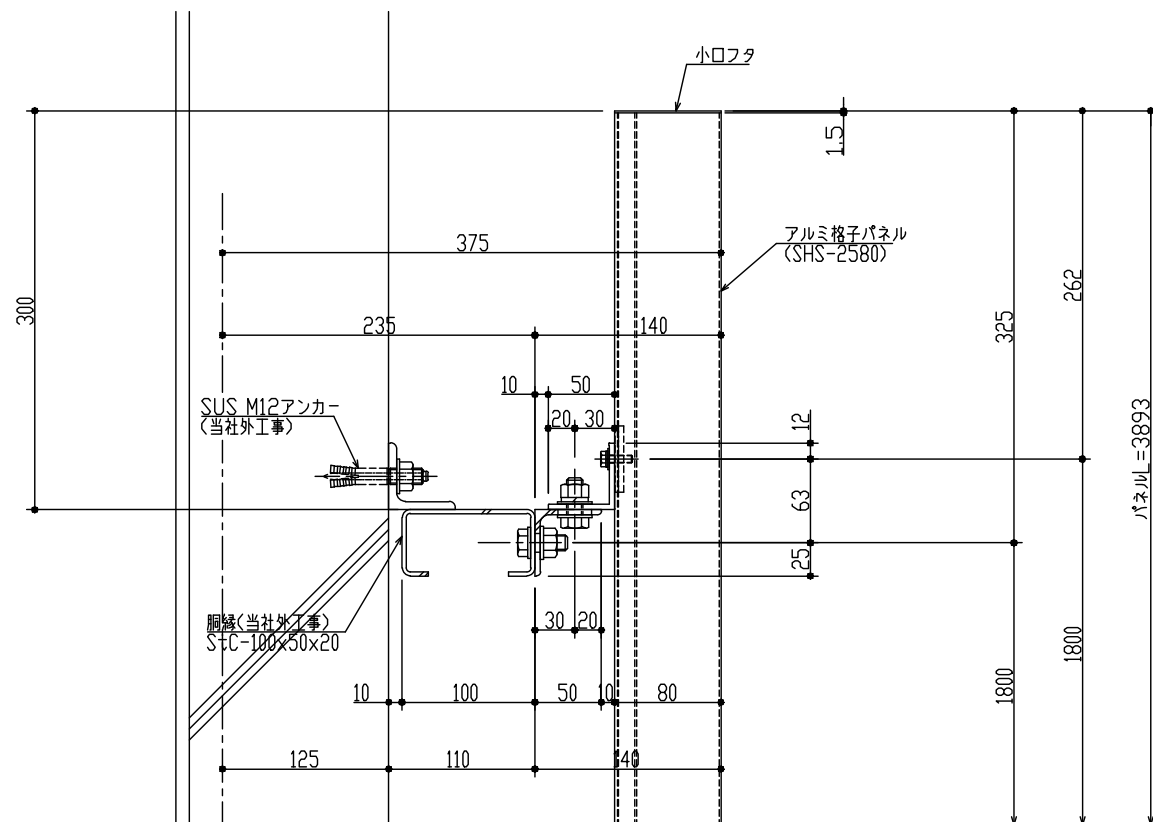


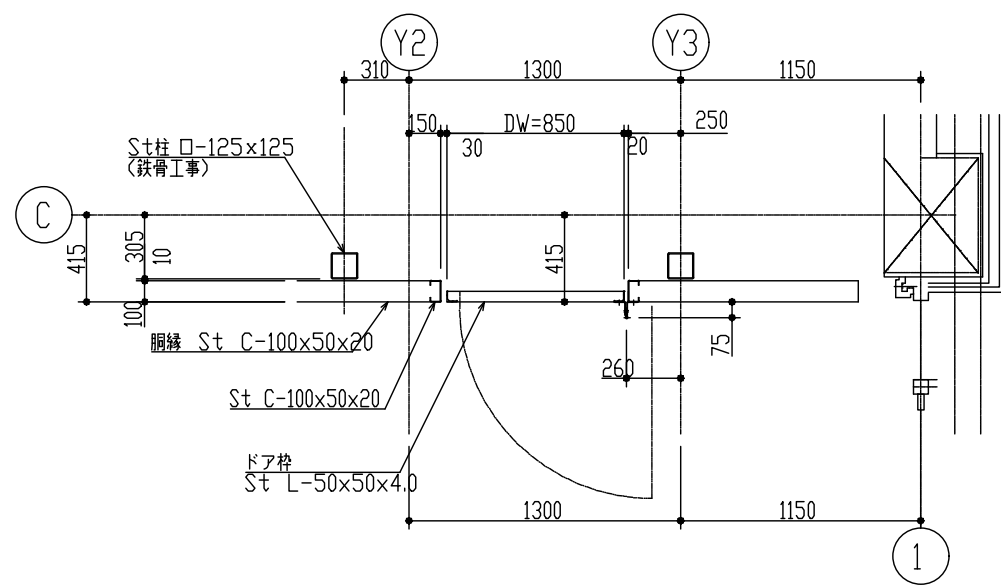


【胴縁・ドア枠 平面図】

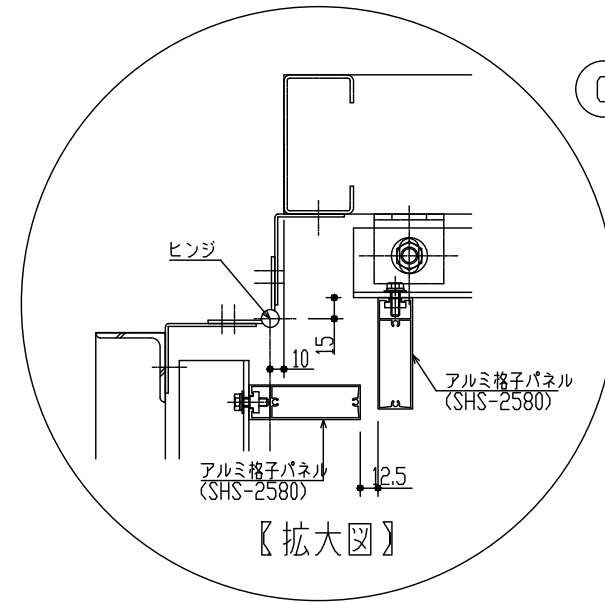


【拡大図】

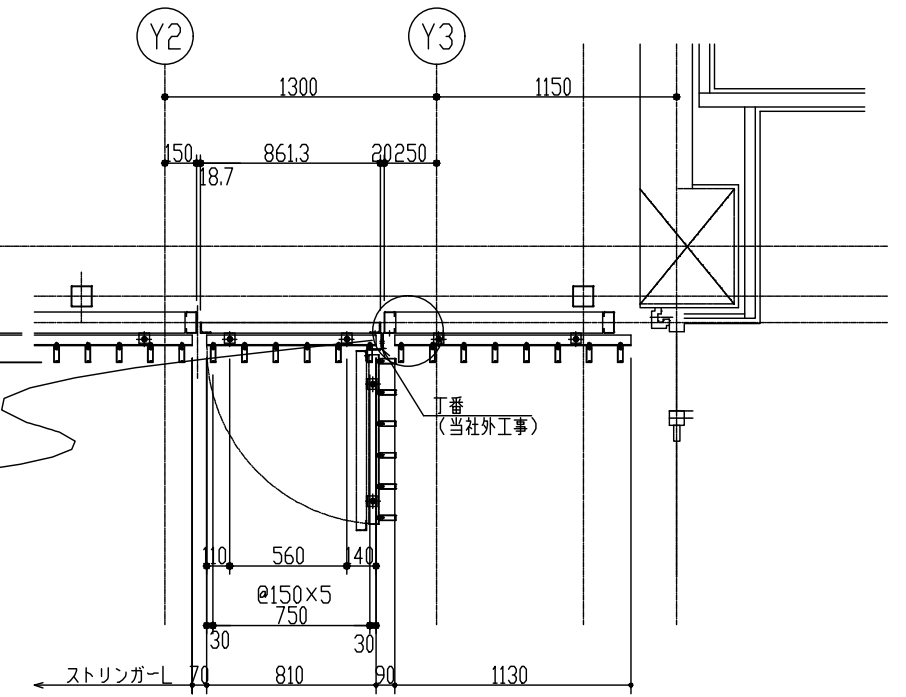

【ドア周り 平面図】

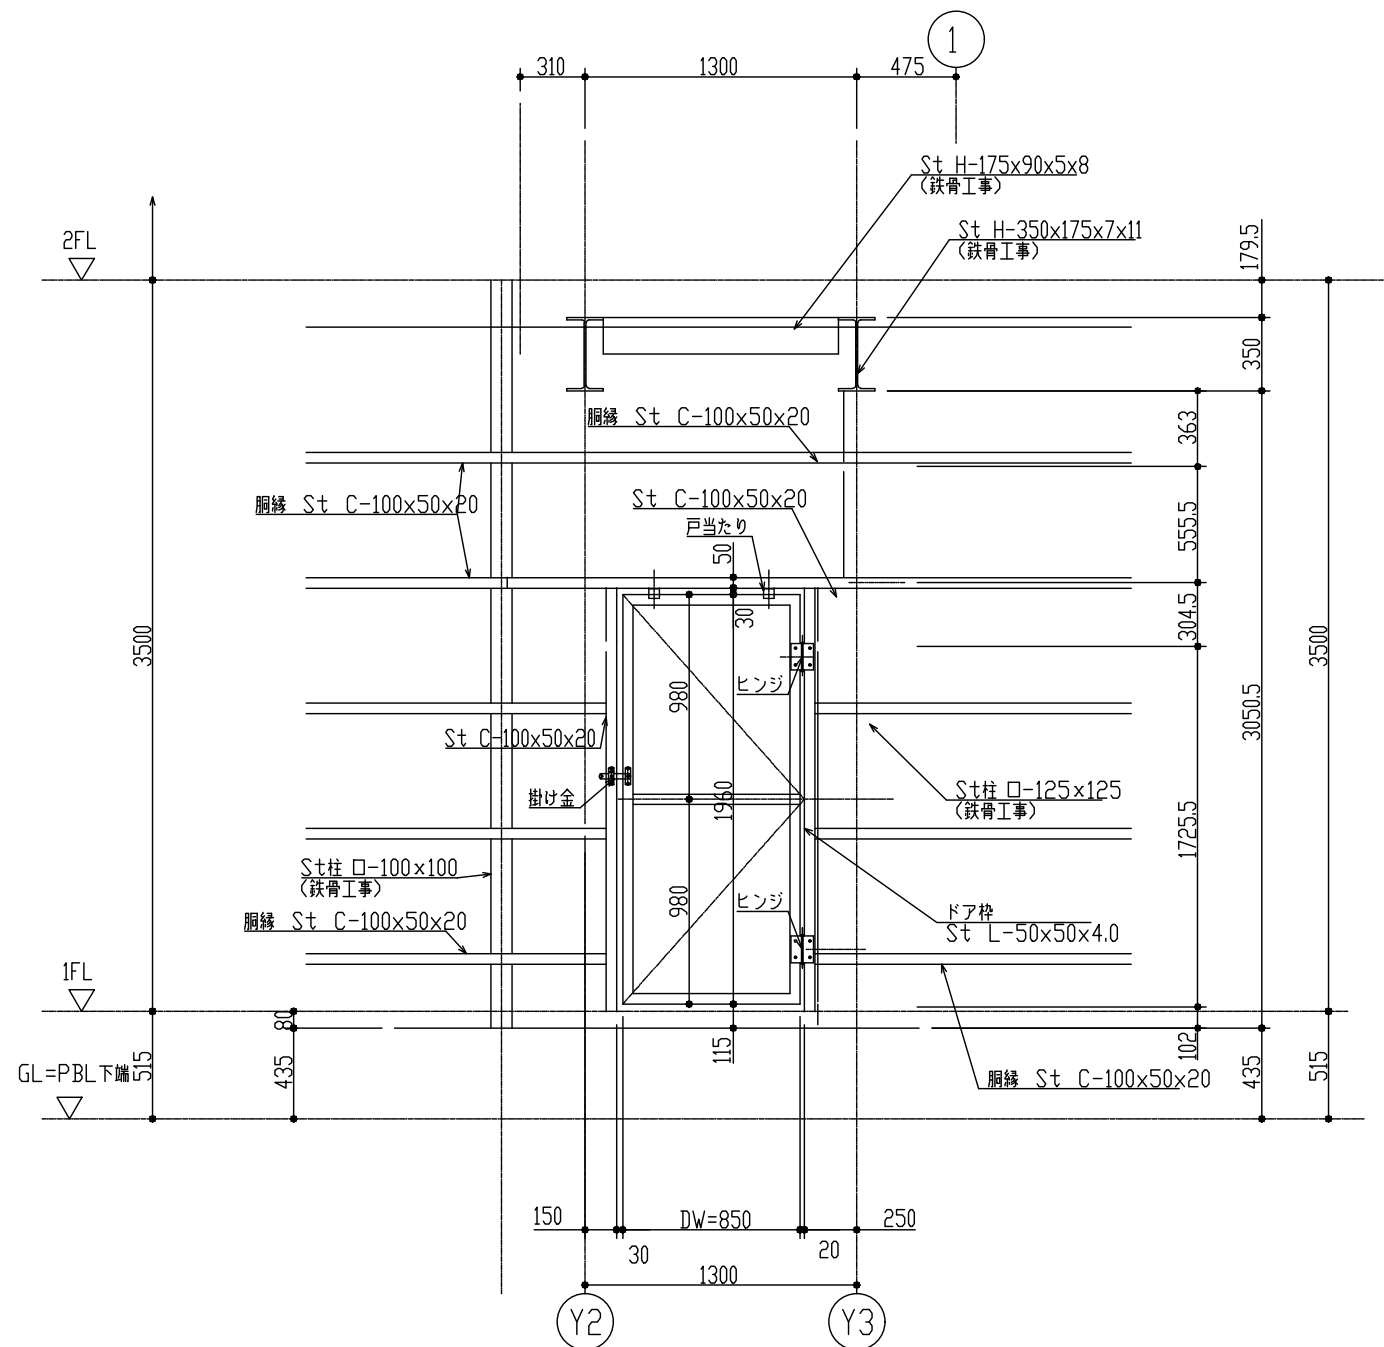

【胴縁・ドア枠 立面図】

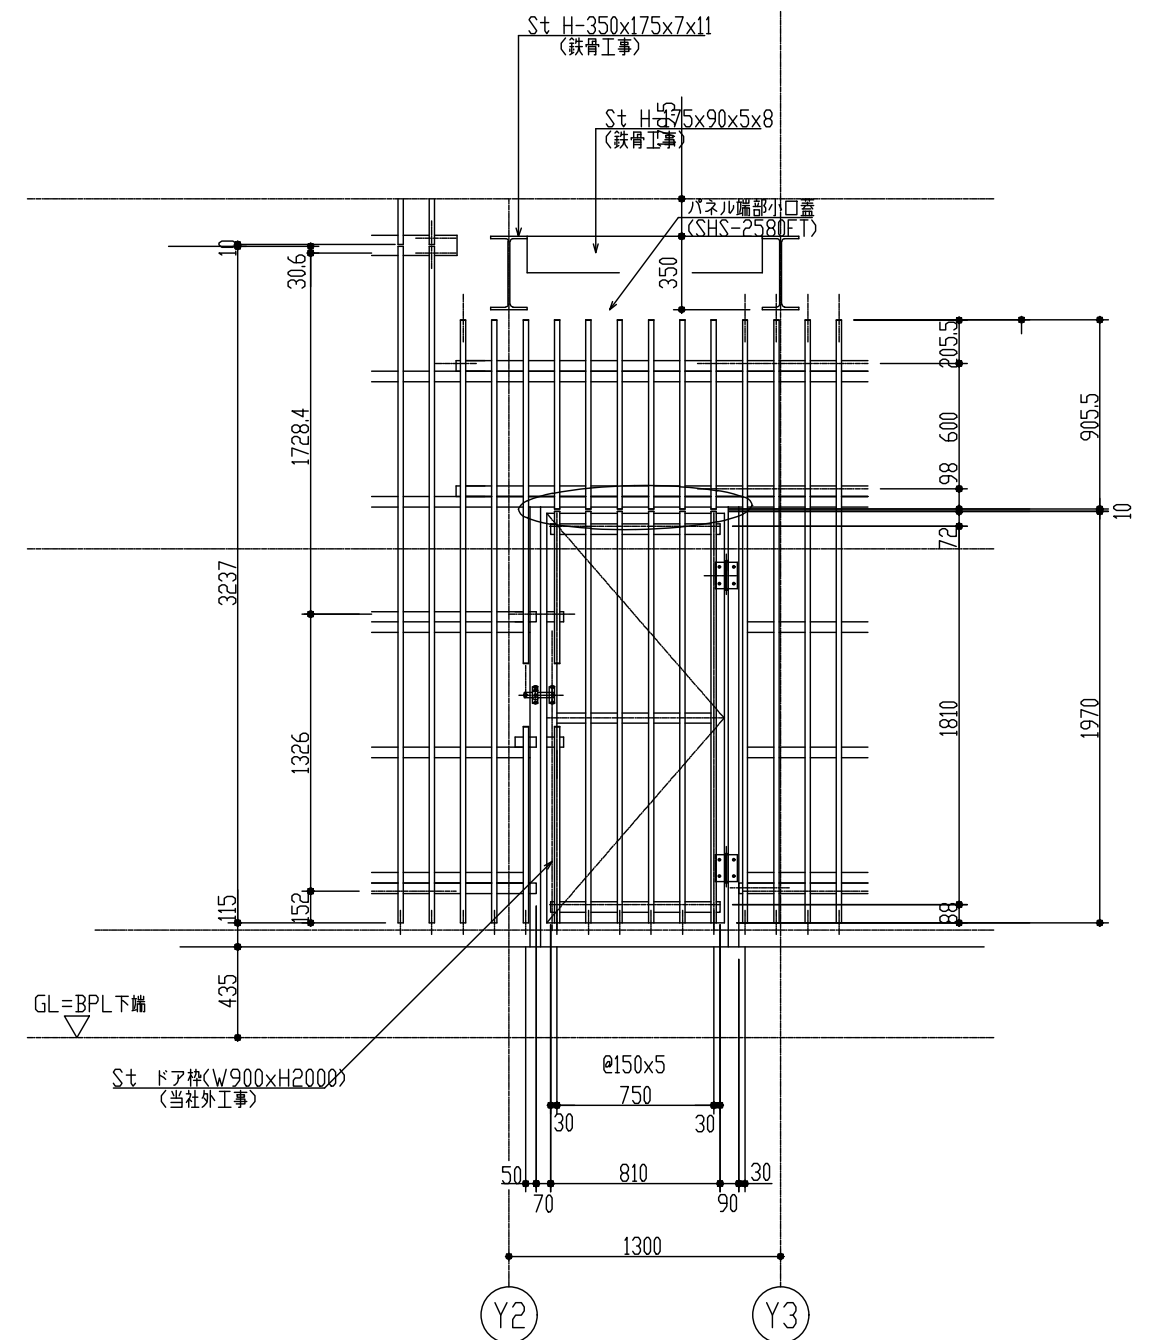

【ドア廻り 立面図】